
Откосы слева		Насыпь (2,6 м) / Насыпь (1,8 м) / Насыпь (5,0 м) / Насыпь (0,9 м)
Тротуары слева		
Дорожные ограждения и направляющие устройства слева	На обочине	ДО (Н2) 643 – 829
	На разделительной	
Дорожная разметка слева	2-я от осевой	1.2 000 – 1073
	1-я от осевой	1.5 000 – 1073
Элементы в плане		R=3510, L=92 (092) / R=2630, L=583 (598)
Продольный профиль		L=1073 / α=1
Видимость в обратном направлении		368 <300 997


Р-242 Пермь-Екатеринбург км 187+000 - км 342+000
км 187+000 - км 188+000

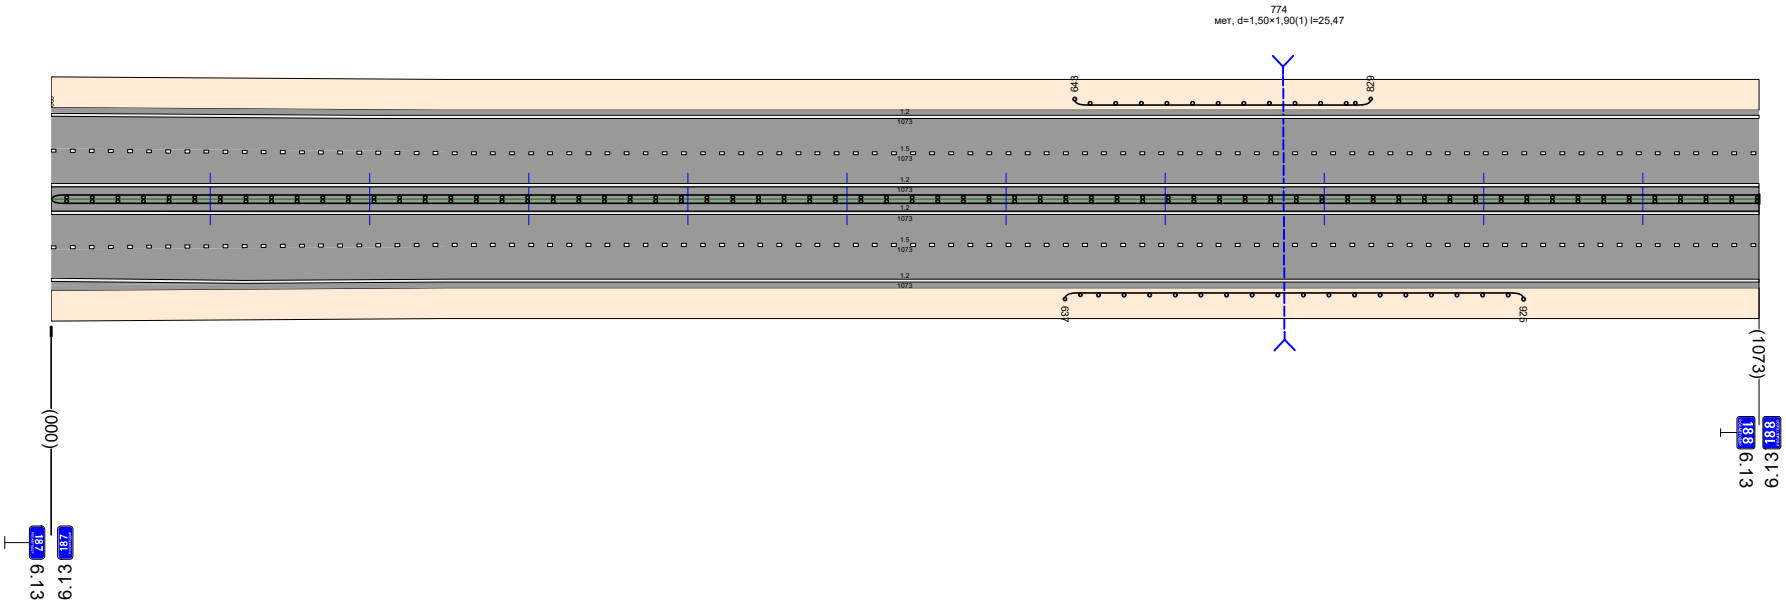

Видимость в прямом направлении		050 <300 697
Дорожная разметка справа	Осевая линия	1.2 000 – 1073 / 1.2 000 – 1073
	1-я от осевой	1.5 000 – 1073
	2-я от осевой	1.2 121 – 1073
Дорожные ограждения и направляющие устройства справа	На разделительной	ДО (У6) 000 – 1073
	На обочине	ДО (Н2) 637 – 925
Тротуары справа		
Откосы справа		Насыпь (3,0 м) / Насыпь (1,8 м) / Насыпь (2,2 м) / Насыпь (1,5 м)

Откосы слева		Насыпь (0,9 м) / Насыпь (3,2 м)
Тротуары слева		
Дорожные ограждения и направляющие устройства слева	На обочине	ДО (У2) 762 - 1029
	На разделительной	
Дорожная разметка слева	2-я от осевой	1.2 000 - 1029
	1-я от осевой	1.5 000 - 1029
Элементы в плане		R=2630, L=583 / R=1535, L=1230
Продольный профиль		L=1029 / a=1
Видимость в обратном направлении		620 <300 1029


Р-242 Пермь-Екатеринбург км 187+000 - км 342+000
км 188+000 - км 189+000

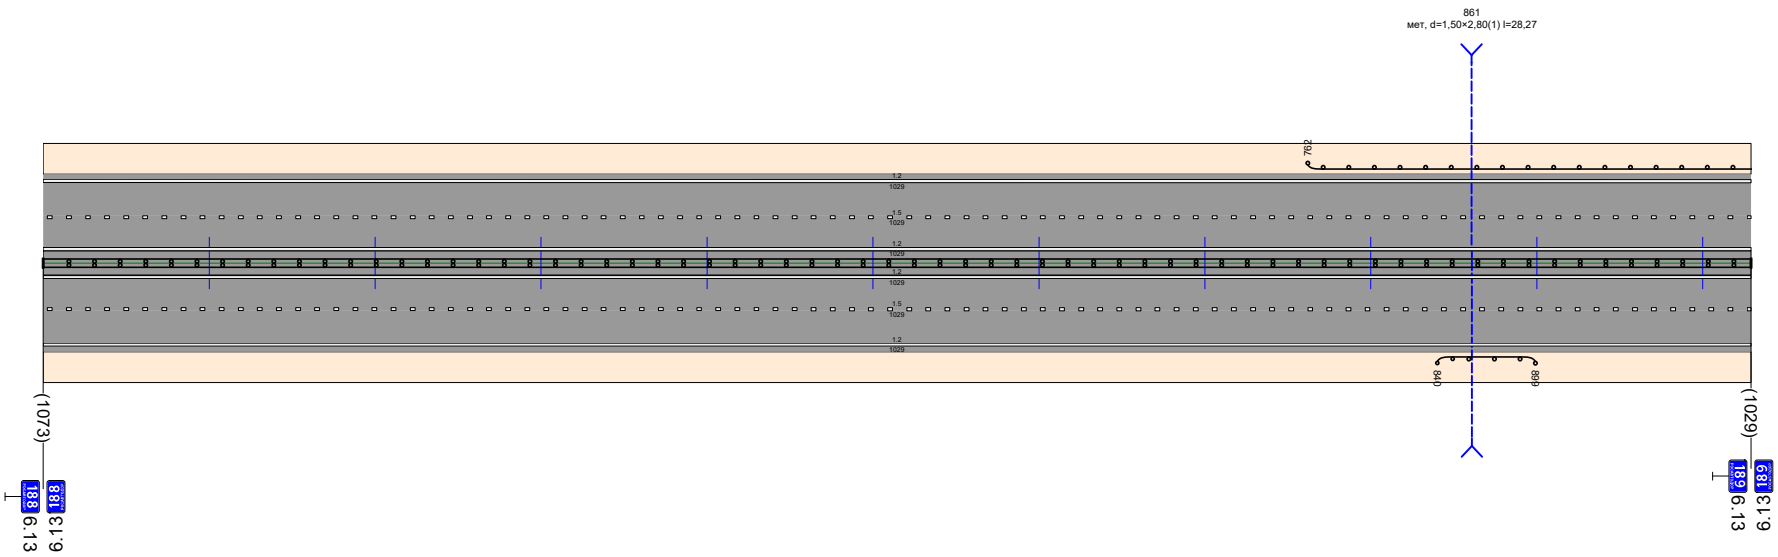

Видимость в прямом направлении		320 <300 1029
Дорожная разметка справа	Осевая линия	1.2 000 - 1029
	1-я от осевой	1.5 000 - 1029
	2-я от осевой	1.2 000 - 1029
Дорожные ограждения и направляющие устройства справа	На разделительной	ДД (У6) 000 - 1029
	На обочине	ДО (У2) 849 - 899
Тротуары справа		
Откосы справа		Насыпь (1,5 м) / Насыпь (3,0 м) / Насыпь (1,5 м)

Откосы слева	Насыпь (3,2 м)	Насыпь (0,7 м) / Насыпь (2,6 м)
Тротуары слева		
Дорожные ограждения и направляющие устройства слева — На обочине	ДО (У2) 000 - 368	ДО (У2) 684 - 971
Дорожные ограждения и направляющие устройства слева — На разделительной		
Дорожная разметка слева — 2-я от осевой	12 000 - 971	
Дорожная разметка слева — 1-я от осевой	15 000 - 971	
Элементы в плане	R=1535; L=1230	
Продольный профиль	i=-71‰ L=971	i=-1
Видимость в обратном направлении	<300	898


Р-242 Пермь-Екатеринбург км 187+000 - км 342+000
км 189+000 - км 190+000

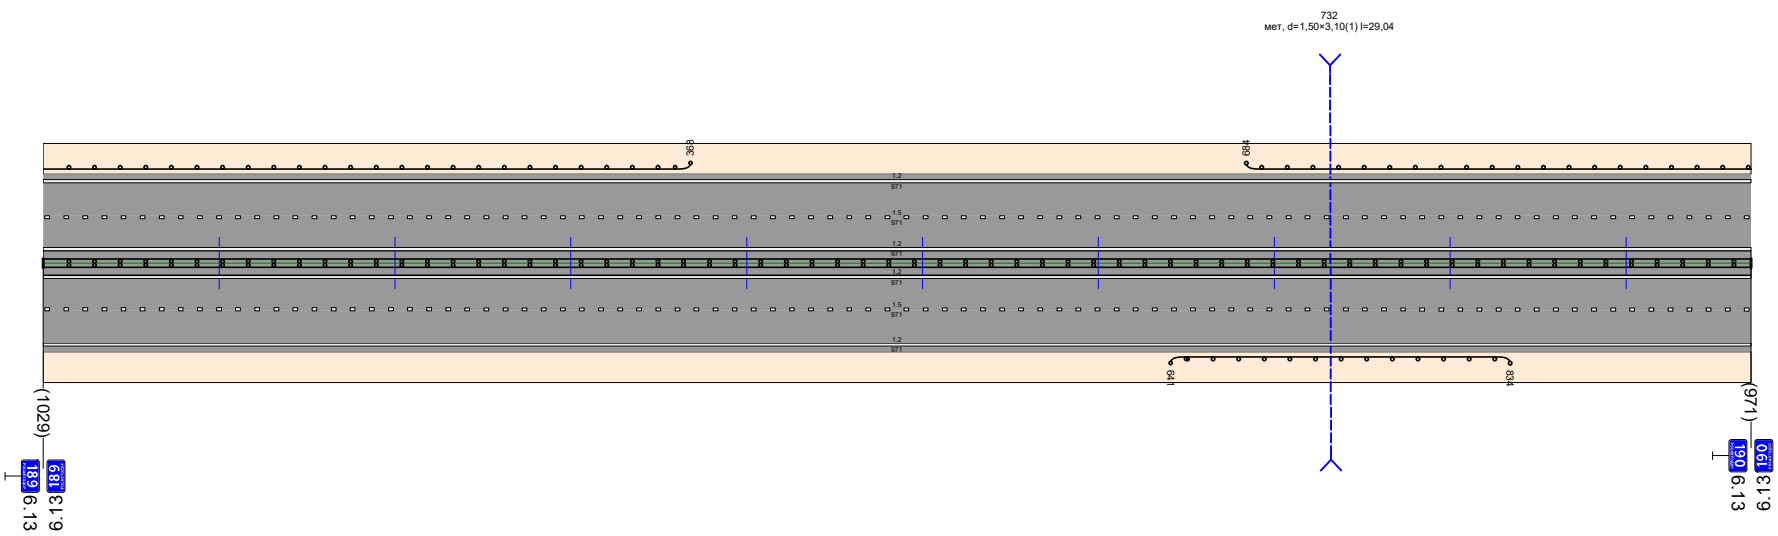

Видимость в прямом направлении	<300	898
Дорожная разметка справа — Осевая линия	12 000 - 971	
Дорожная разметка справа — 1-я от осевой	15 000 - 971	
Дорожная разметка справа — 2-я от осевой	12 000 - 971	
Дорожные ограждения и направляющие устройства справа — На разделительной	ДЛ (У6) 000 - 971	
Дорожные ограждения и направляющие устройства справа — На обочине		ДО (У2) 641 - 834
Тротуары справа		
Откосы справа	Насыпь (1,5 м)	Насыпь (2,2 м) / Насыпь (1,9 м)

Откосы слева		Насыпь (2,6 м) / Насыпь (0,9 м) / Насыпь (4,6 м)
Тротуары слева		
Дорожные ограждения и направляющие устройства слева	На обочине	ДО (У2) 000 - 229 / ДО (У2) 601 - 994
	На разделительной	
Дорожная разметка слева	3-я от осевой	12 254 - 519 / 12 550 - 626 / 12 620 - 815 / 18 672 - 812
	2-я от осевой	12 000 - 254 / 18 256 - 462 / 12 462 - 672 / 12 626 - 672 / 12 813 - 994
	1-я от осевой	15 000 - 994
Элементы в плане		277 / R=3007, L=773 / 970
Продольный профиль		L=994 / α=1
Видимость в обратном направлении		337 / <300 / 746


Р-242 Пермь-Екатеринбург км 187+000 - км 342+000
км 190+000 - км 191+000

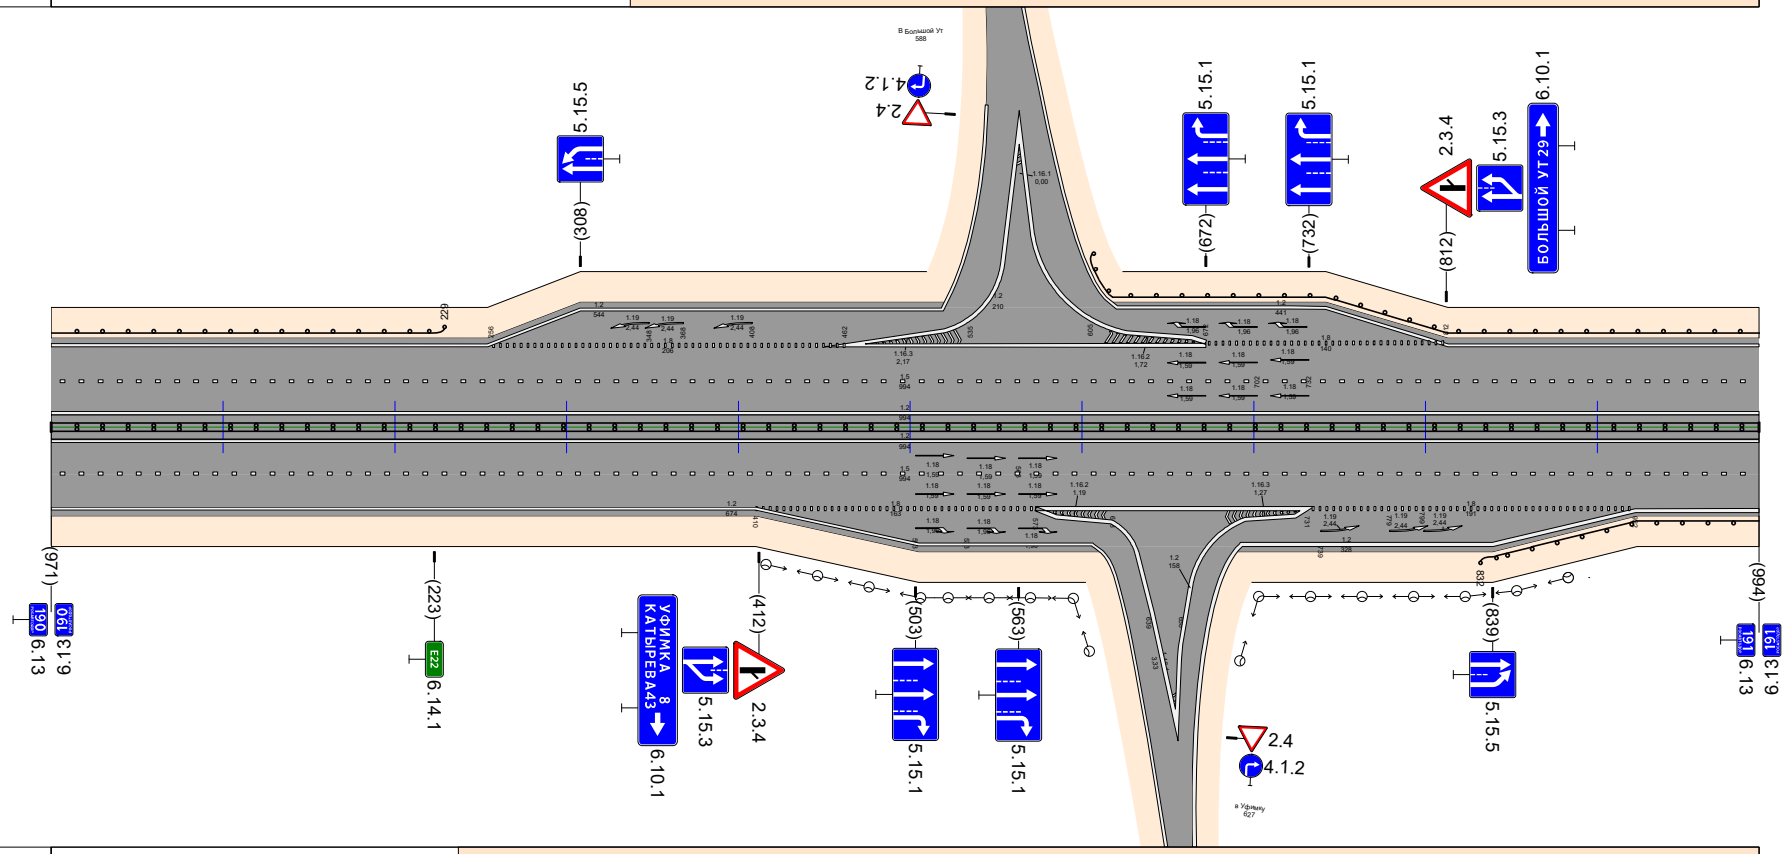

Видимость в прямом направлении		277 / <300 / 746
Дорожная разметка справа	Осевая линия	12 000 - 994
	1-я от осевой	15 000 - 994
	2-я от осевой	12 000 - 410 / 18 410 - 573 / 12 573 - 731 / 12 695 - 731 / 18 731 - 922 / 12 922 - 923 / 12 923 - 994
	3-я от осевой	12 410 - 606 / 12 629 - 695 / 12 693 - 922
Дорожные ограждения и направляющие устройства справа	На разделительной	ДД (У6) 000 - 994
	На обочине	ДО (У2) 832 - 994
Тротуары справа		
Откосы справа		Насыпь (1,9 м) / Насыпь (2,4 м)

Откосы слева		Насыпь (4,6 м)	Насыпь (1,2 м)	Насыпь (2,5 м)	Насыпь (1,4 м)
Тротуары слева					
Дорожные ограждения и направляющие устройства слева	На обочине	ДО (У2) 000 - 216		ДО (У3) 659 - 822	
	На разделительной				
Дорожная разметка слева	2-я от осевой	1.2 000 - 1010			
	1-я от осевой	1.5 000 - 1010			
Элементы в плане					R=3992, L=958
Продольный профиль		L=1010		i=-1	
Видимость в обратном направлении		<300	344		


Р-242 Пермь-Екатеринбург км 187+000 - км 34,2+000
км 191+000 - км 192+000

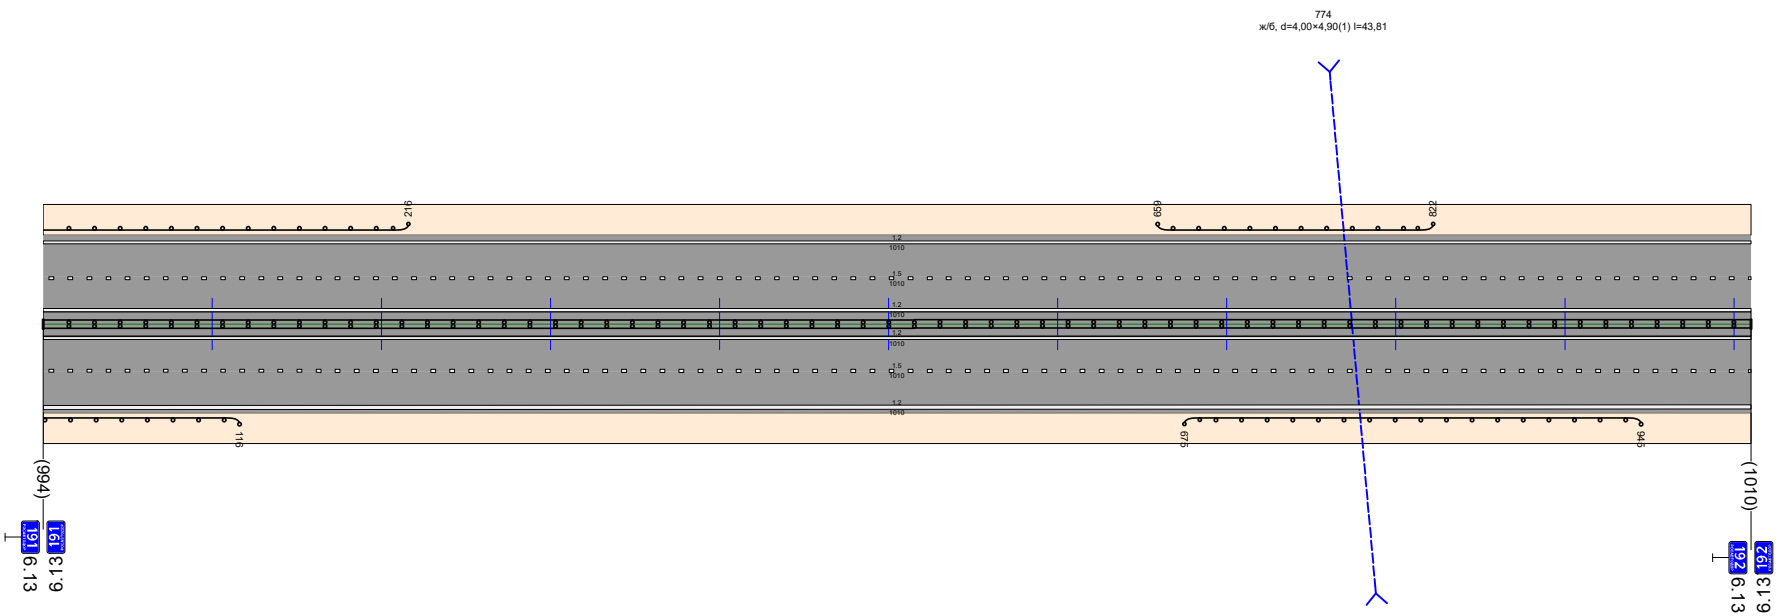

Видимость в прямом направлении		<300	284	777	<300
Дорожная разметка справа	Осевая линия	1.2 000 - 1010			
	1-я от осевой	1.5 000 - 1010			
	2-я от осевой	1.2 000 - 1010			
Дорожные ограждения и направляющие устройства справа	На разделительной	ДД (У6) 000 - 1010			
	На обочине	ДО (У2) 000 - 116		ДО (У3) 675 - 945	
Тротуары справа					
Откосы справа		Насыпь (2,4 м)	Насыпь (1,2 м)	Насыпь (3,1 м)	Насыпь (1,9 м)

Откосы слева		Насыпь (1,4 м) / Насыпь (4,5 м) / Насыпь (0,8 м)
Тротуары слева		
Дорожные ограждения и направляющие устройства слева	На обочине	ДО (Б3) 469 - 619
	На разделительной	
Дорожная разметка слева	2-я от осевой	1.2 000 - 1008
	1-я от осевой	1.5 000 - 1008
Элементы в плане		R=3992, L=958
Продольный профиль		i=8 / i=1 / L=1008
Видимость в обратном направлении		000 / >300 / 1008


Р-242 Пермь-Екатеринбург км 187+000 - км 34,2+000
км 192+000 - км 193+000

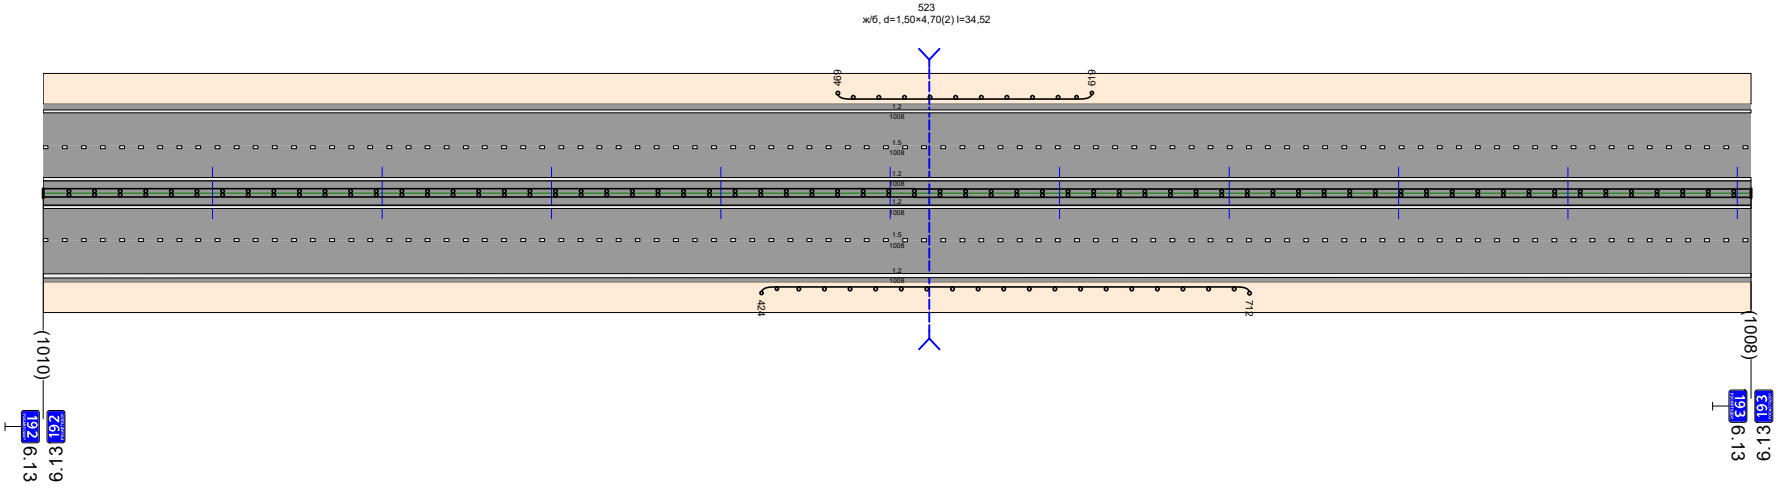

Видимость в прямом направлении		>300 / 1008
Дорожная разметка справа	Осевая линия	1.2 000 - 1008
	1-я от осевой	1.5 000 - 1008
	2-я от осевой	1.2 000 - 1008
Дорожные ограждения и направляющие устройства справа	На разделительной	ДД (Б6) 000 - 1008
	На обочине	ДО (Б2) 424 - 712
Тротуары справа		
Откосы справа		Насыпь (1,9 м) / Насыпь (2,5 м) / Насыпь (1,7 м)

Откосы слева		Насыпь (0,8 м) / Насыпь (2,9 м)
Тротуары слева		
Дорожные ограждения и направляющие устройства слева	На обочине	ДО (У2) 862 - 994
	На разделительной	
Дорожная разметка слева	2-я от осевой	12 000 - 994
	1-я от осевой	15 000 - 994
Элементы в плане		R=305,1 L=115,2
Продольный профиль		i=-40 ‰ L=994 / i=1
Видимость в обратном направлении		<300


Р-242 Пермь-Екатеринбург км 187+000 - км 342+000
км 193+000 - км 194+000

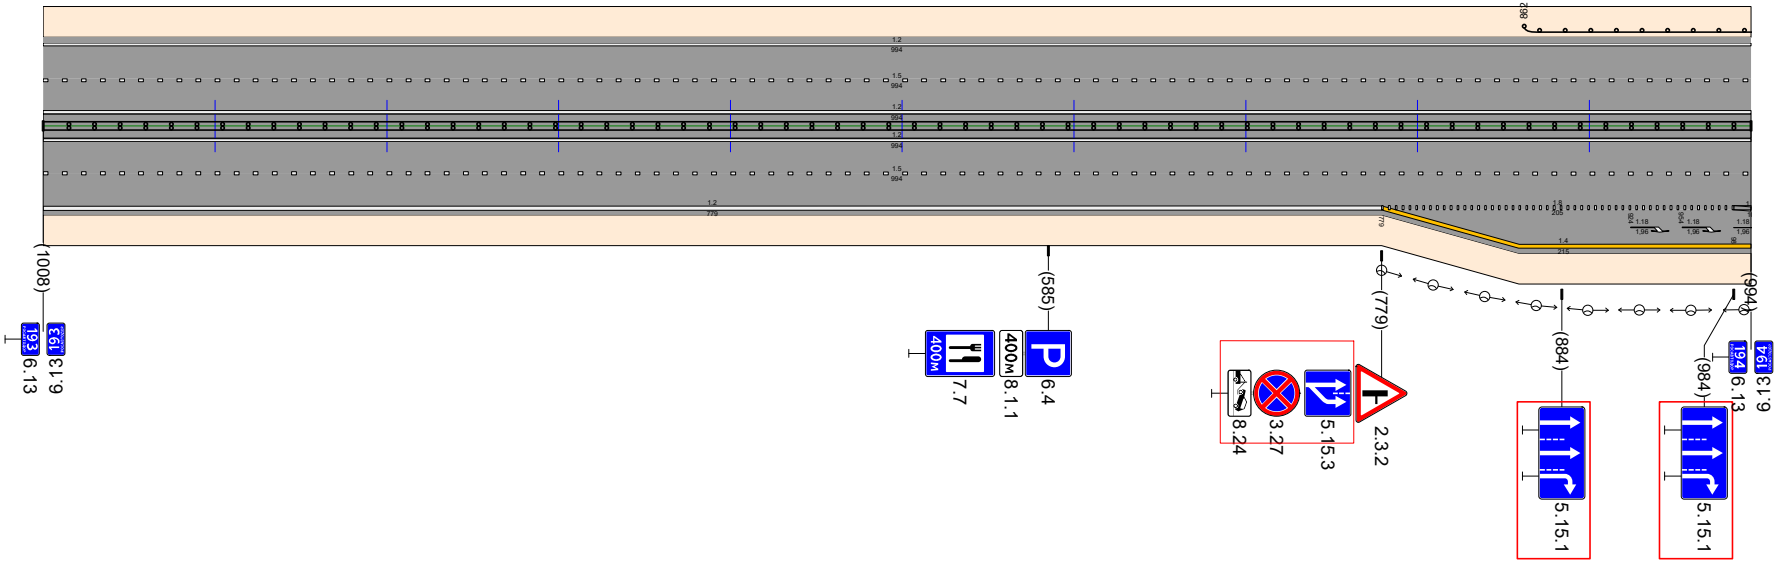

Видимость в прямом направлении		<300
Дорожная разметка справа	Осевая линия	12 000 - 994
	1-я от осевой	15 000 - 994
	2-я от осевой	12 000 - 779 / 18 779 - 984
	3-я от осевой	14 779 - 994
Дорожные ограждения и направляющие устройства справа	На разделительной	ДД (У6) 000 - 994
	На обочине	
Тротуары справа		
Откосы справа		Насыпь (1,7 м)

Откосы слева		Насыпь (2,9 м) / Насыпь (2,0 м)
Тротуары слева		
Дорожные ограждения и направляющие устройства слева	На обочине	ДО (42) 000 - 089
	На разделительной	
Дорожная разметка слева	2-я от осевой	12 000 - 914
	1-я от осевой	15 000 - 914
Элементы в плане		R=3053, L=1152
Продольный профиль		L=914 / a=1
Видимость в обратном направлении		<300 / 689


Р-242 Пермь-Екатеринбург км 187+000 - км 342+000
км 194+000 - км 195+000

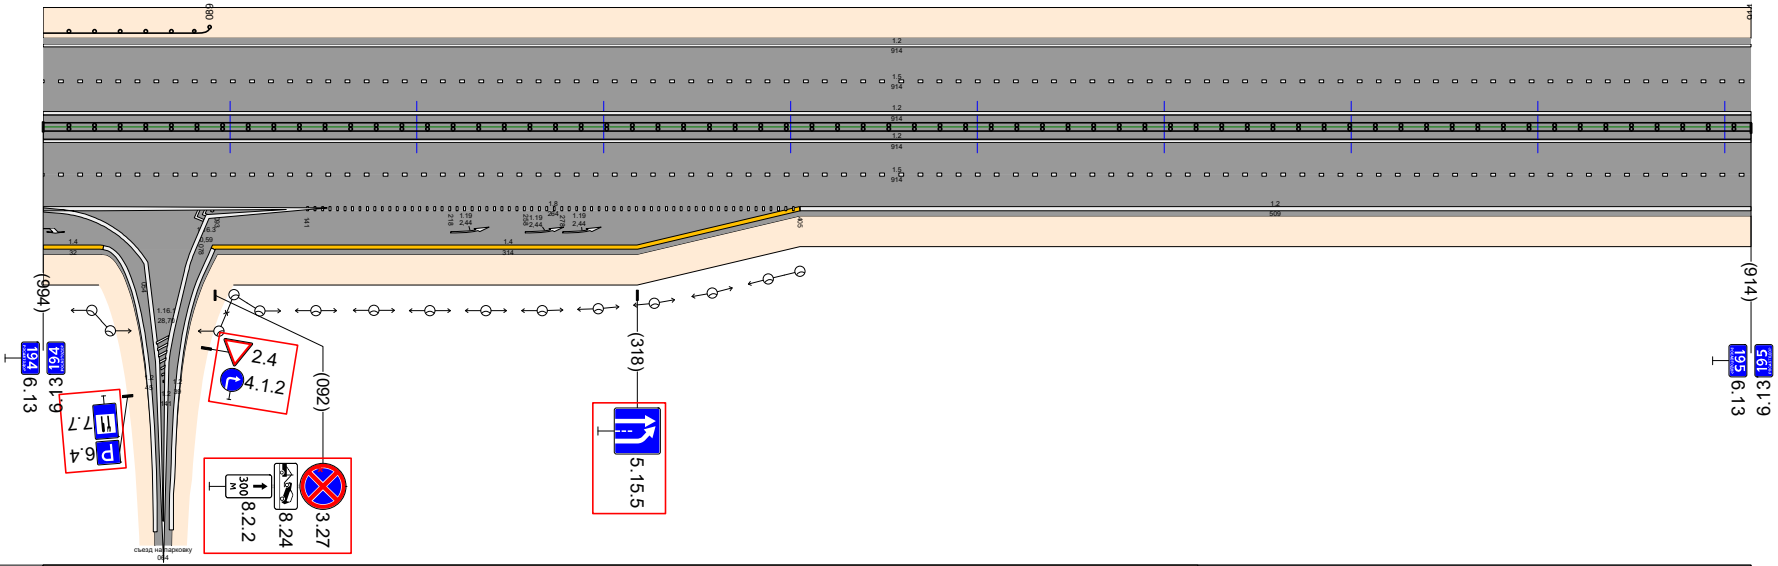

Видимость в прямом направлении		<300 / 689
Дорожная разметка справа	Осевая линия	12 000 - 914
	1-я от осевой	15 000 - 914
	2-я от осевой	12 000 - 141 / 12 088 - 141 / 18 141 - 405 / 12 405 - 914
	3-я от осевой	14 000 - 032 / 12 055 - 088 / 14 091 - 405
Дорожные ограждения и направляющие устройства справа	На разделительной	ДД (96) 000 - 914
	На обочине	
Тротуары справа		
Откосы справа		Насыпь (1,7 м)


Откосы слева		Насыпь (3,2 м) / Насыпь (1,5 м) / Насыпь (2,6 м) / Насыпь (1,6 м)
Тротуары слева		
Дорожные ограждения и направляющие устройства слева	На обочине	ДО (У2) 000 – 156 / ДО (У2) 629 – 667
	На разделительной	
Дорожная разметка слева	2-я от осевой	12 000 – 1077
	1-я от осевой	15 000 – 1077
Элементы в плане		R=3053 L=1152
Продольный профиль		i=-20 L=1077 / i=1
Видимость в обратном направлении		

Р-242 Пермь-Екатеринбург км 187+000 – км 342+000
км 195+000 – км 196+000

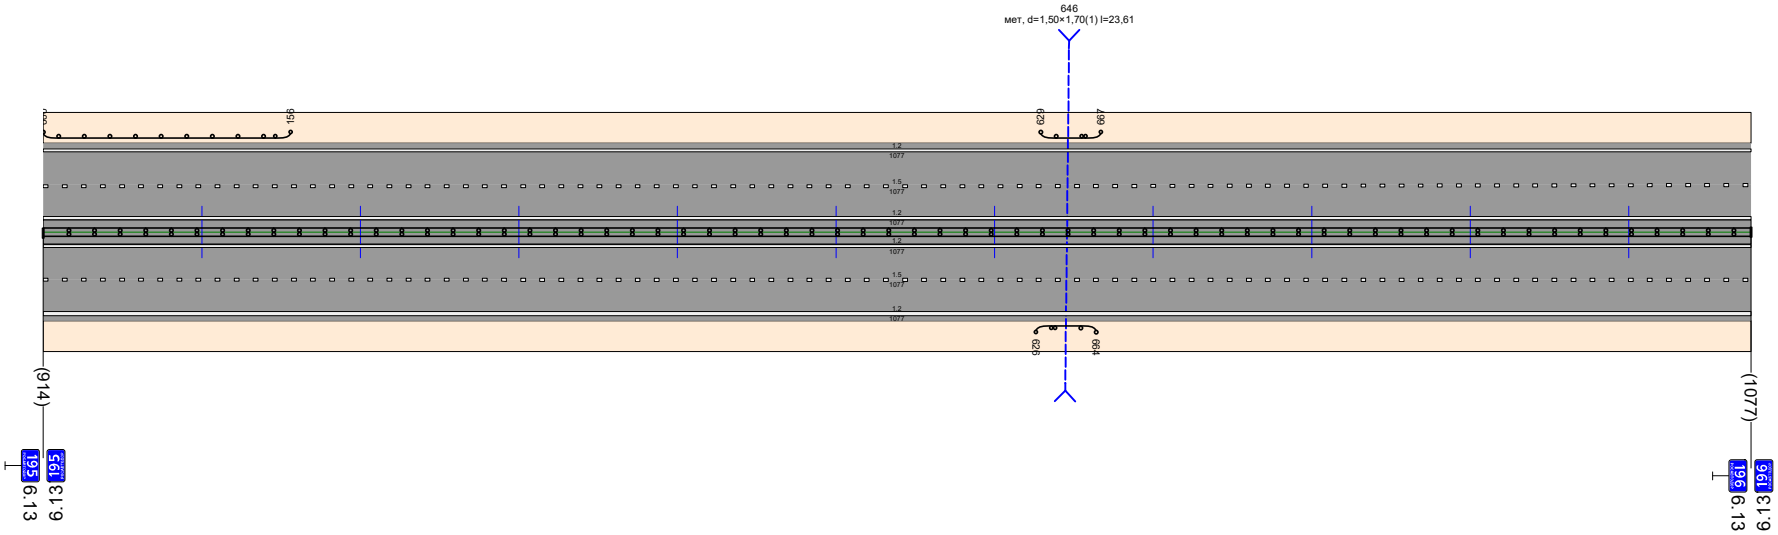

Видимость в прямом направлении		
Дорожная разметка справа	Осевая линия	12 000 – 1077
	1-я от осевой	15 000 – 1077
	2-я от осевой	12 000 – 1077
Дорожные ограждения и направляющие устройства справа	На разделительной	ДД (У6) 000 – 1077
	На обочине	ДО (У2) 626 – 664
Тротуары справа		Насыпь (2,3 м)
Откосы справа		Насыпь (1,7 м) / Насыпь (1,7 м)

Откосы слева		Насыпь (1,6 м) · Насыпь (3,5 м) · Насыпь (3,5 м) · Насыпь (1,8 м) · Насыпь (3,7 м) · Насыпь (1,5 м)
Тротуары слева		368 - 433, (65 м), о/в, ш. 1,0 м · Насыпь (3,3 м)
Дорожные ограждения и направляющие устройства слева	На обочине	ДО (У3) 045 - 371 · МО (У4) 371 - 427 · УПО-Д 368 - 433 · ДО (У3) 427 - 619 · ДО (У2) 955 - 991
	На разделительной	12 886 - 924 · Насыпь (0,5 м)
Дорожная разметка слева	3-я от осевой	12 737 - 864 · 12 933 - 1005
	2-я от осевой	12 000 - 737 · 18 738 - 825 · 12 825 - 976 · 12 924 - 976
	1-я от осевой	15 000 - 346 · 15 346 - 440 · 15 440 - 1005 · 18 976 - 1005
Элементы в плане		R=3212, L=1001
Продольный профиль		L=1005 · α=1
Видимость в обратном направлении		

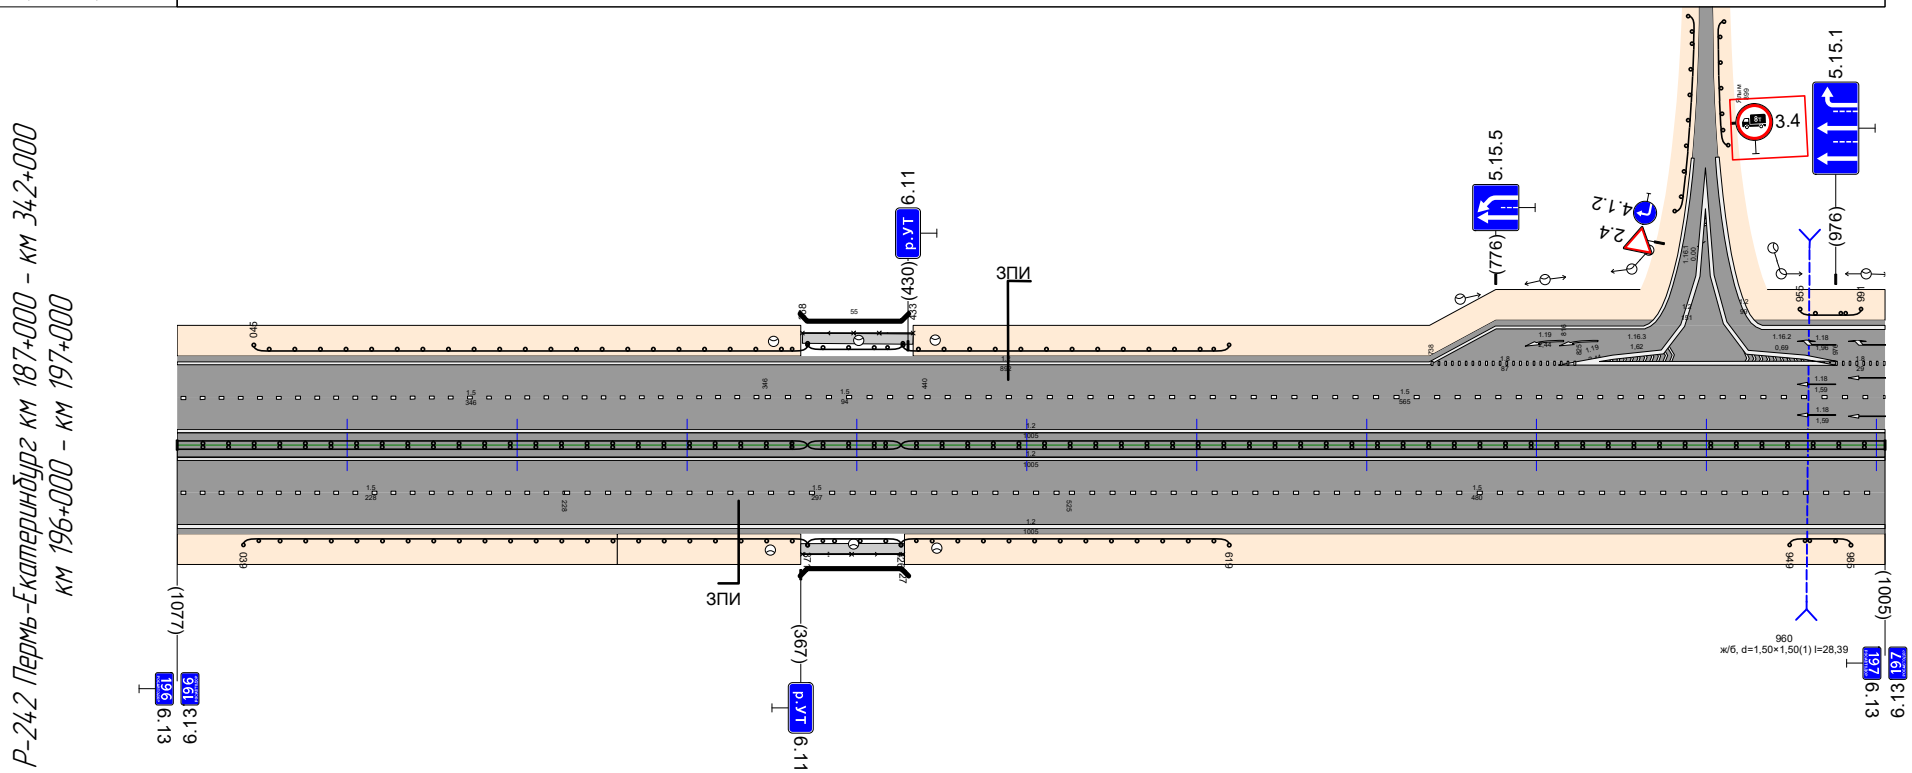



Видимость в прямом направлении		76 · <300 · 305
Дорожная разметка справа	Осевая линия	12 000 - 1005
	1-я от осевой	15 000 - 228 · 15 228 - 525 · 15 525 - 1005
	2-я от осевой	12 000 - 1005
Дорожные ограждения и направляющие устройства справа	На разделительной	ДД (У6) 000 - 371 · МД (У4) 371 - 426 · ДД (У6) 426 - 1005 · Насыпь (1,3 м)
	На обочине	ДО (У3) 039 - 371 · МО (У4) 371 - 426 · УПО-Д 368 - 427 · ДО (У3) 426 - 619 · ДО (У2) 949 - 985
Тротуары справа		Насыпь (1,7 м) · Насыпь (2,1 м) · Насыпь (4,7 м)
Откосы справа		Насыпь (3,1 м) · 367 - 428, (61 м), о/в, ш. 1,0 м · Насыпь (3,1 м) · Насыпь (0,9 м) · Насыпь (1,2 м)

Откосы слева		Насыпь (0,5 м) / Насыпь (2,1 м) / Насыпь (0,9 м) / Насыпь (0,7 м) / Насыпь (2,1 м)
Тротуары слева		
Дорожные ограждения и направляющие устройства слева	На обочине	ДО (У2) 282 – 669; ДО (У2) 795 – 830
	На разделительной	
Дорожная разметка слева	3-я от осевой	12: 000 – 125; 203 – 696
	2-я от осевой	18: 000 – 113; 12: 125 – 203; 15: 203 – 696; 12: 510 – 514; 12: 696 – 991
	1-я от осевой	15: 000 – 203; 18: 206 – 433; 11: 433 – 472; 12: 472 – 514; 11: 514 – 554; 18: 554 – 696; 15: 696 – 991
Элементы в плане		R=2138, L=1565
Продольный профиль		L=991; i=1
Видимость в обратном направлении		<300

Р-242 Пермь-Екатеринбург км 187+000 – км 342+000
км 197+000 – км 198+000

км 197+248 - км 197+738

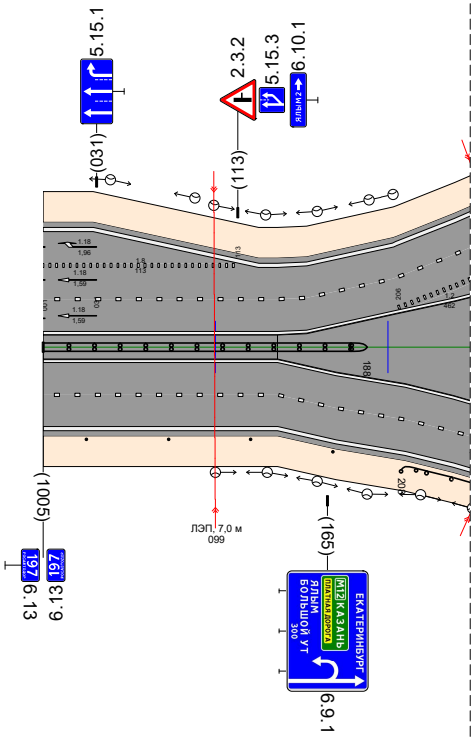


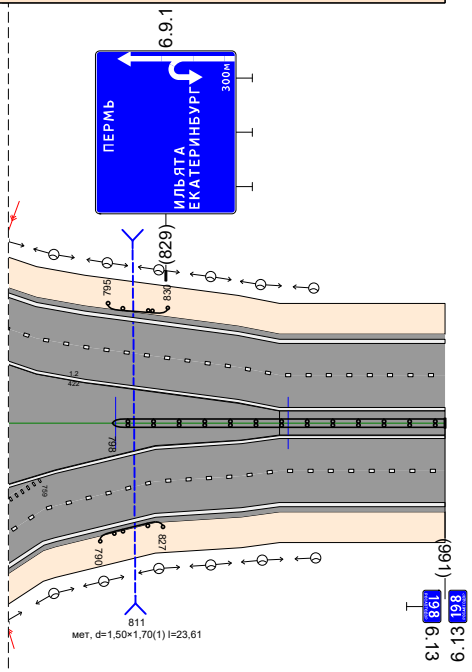

Видимость в прямом направлении		<300
Дорожная разметка справа	Осевая линия	12: 000 – 462; 12: 000 – 539; 12: 478 – 510; 12: 335 – 991; 18: 758 – 759; 12: 569 – 991
	1-я от осевой	15: 000 – 275; 18: 275 – 435; 11: 435 – 475; 12: 475 – 512; 11: 512 – 553; 18: 553 – 758; 15: 758 – 991
	2-я от осевой	12: 000 – 275; 15: 275 – 758; 12: 758 – 991
	3-я от осевой	12: 275 – 758
Дорожные ограждения и направляющие устройства справа	На разделительной	ДД (У6) 000 – 188; ДД (У6) 798 – 991
	На обочине	Столбики (4 шт., шаг 47,9м) 025 – 168; ДО (У2) 208 – 639; ДО (У2) 790 – 827
Тротуары справа		Насыпь (4,9 м)
Откосы справа		Насыпь (1,3 м) / Насыпь (3,5 м) / Насыпь (1,8 м) / Насыпь (1,4 м)

Откосы слева		Насыпь (0,7 м) / Насыпь (3,0 м) / Насыпь (1,6 м) / Насыпь (2,5 м) / Насыпь (1,3 м) / Насыпь (2,3 м)
Тротуары слева		
Дорожные ограждения и направляющие устройства слева	На обочине	ДО (У2) 424 – 460; ДО (У2) 715 – 751; ДО (У3) 903 – 1007
	На разделительной	
Дорожная разметка слева	2-я от осевой	1.2 000 – 1007
	1-я от осевой	1.5 000 – 1007
Элементы в плане		R=2138, L=1565; 0,18
Продольный профиль		L=1007; a=1
Видимость в обратном направлении		<300; 0,25


Р-242 Пермь-Екатеринбург км 187+000 - км 342+000
км 198+000 - км 199+000

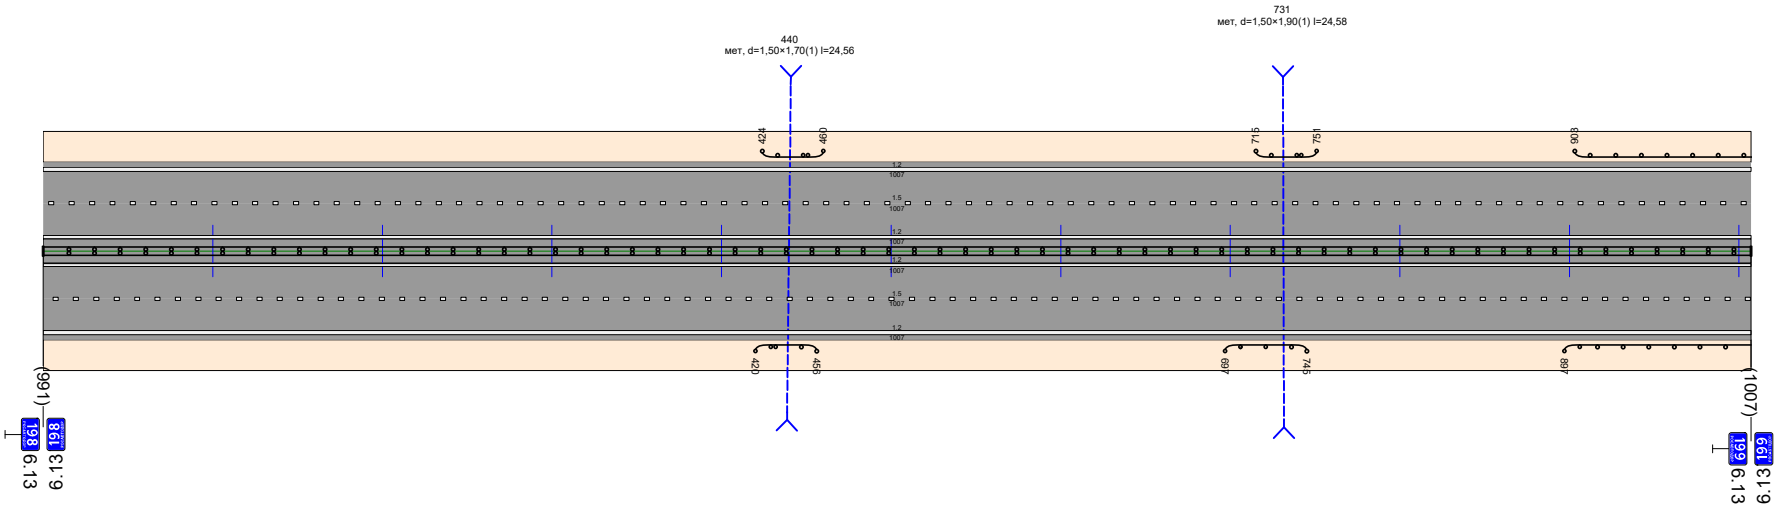

Видимость в прямом направлении		<300; 0,37
Дорожная разметка справа	Осевая линия	12 000 – 1007
	1-я от осевой	15 000 – 1007
	2-я от осевой	12 000 – 1007
Дорожные ограждения и направляющие устройства справа	На разделительной	ДД (У6) 000 – 1007
	На обочине	ДО (У2) 420 – 456; ДО (У2) 697 – 745; ДО (У3) 897 – 1007
Тротуары справа		Насыпь (2,5 м)
Откосы справа		Насыпь (1,4 м); Насыпь (1,7 м); Насыпь (4,1 м); Насыпь (1,7 м); Насыпь (4,0 м)

Откосы слева		Насыпь (2,3 м)			Насыпь (4,2 м)
Тротуары слева			293 - 390, (97 м), а/б, ш. 1,0 м		
Дорожные ограждения и направляющие устройства слева	На обочине	ДО (У3) 000 - 293	УПО-Д 293 - 390	МО (У4) 293 - 390	ДО (У3) 390 - 877
	На разделительной				
Дорожная разметка слева	2-я от осевой	12 000 - 877			
	1-я от осевой	15 000 - 877			
Элементы в плане					
Продольный профиль		L=877			i=1
Видимость в обратном направлении					


Р-242 Пермь-Екатеринбург км 187+000 - км 34,2+000
км 199+000 - км 200+000

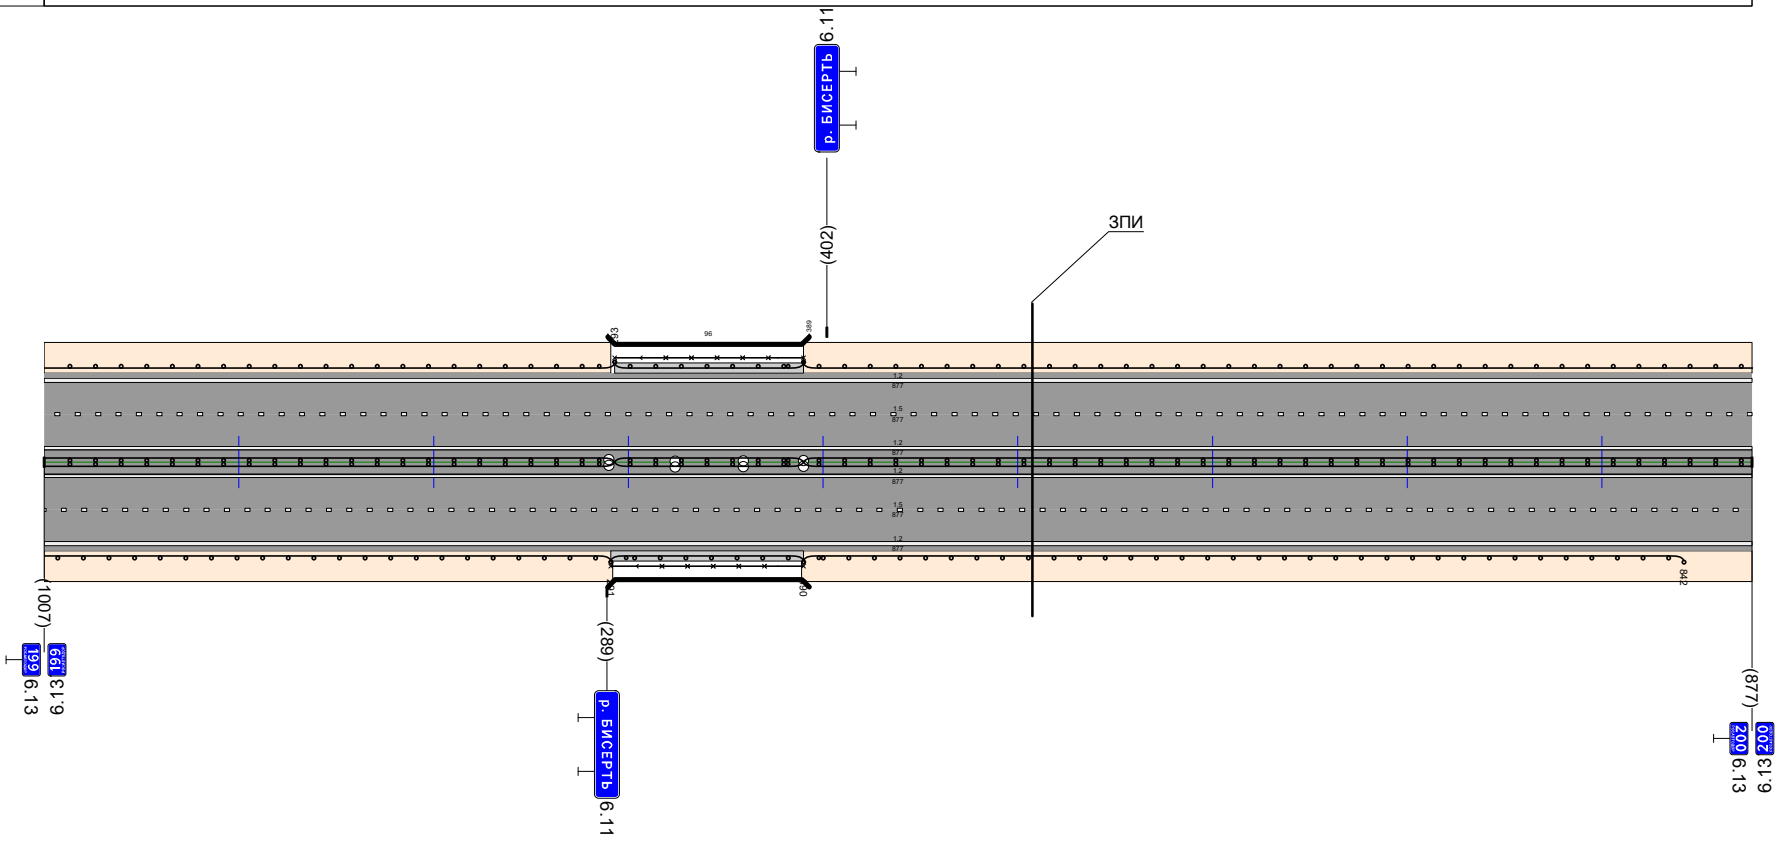

Видимость в прямом направлении						
Дорожная разметка справа	Осевая линия	12 000 - 877				
	1-я от осевой	15 000 - 877				
	2-я от осевой	12 000 - 877				
Дорожные ограждения и направляющие устройства справа	На разделительной	ДД (У6) 000 - 293	ДД (У4) 293 - 390		ДД (У6) 390 - 877	
	На обочине	ДО (У3) 000 - 291	УПО-Д 291 - 390	МО (У4) 291 - 390	ДО (У3) 390 - 842	
Тротуары справа			291 - 390, (99 м), а/б, ш. 1,0 м			
Откосы справа		Насыпь (4,0 м)		Насыпь (2,3 м)		Насыпь (1,8 м)

Откосы слева		Насыпь (4,2 м)		Насыпь (4,8 м)	Насыпь (0,8 м)	Насыпь (3,3 м)	
Тротуары слева							
Дорожные ограждения и направляющие устройства слева	На обочине	ДО (У3) 000 - 057	МО (У4) 057 - 121	ДО (У3) 121 - 423	Столбики (6шт, шаг 50,7м) 519 - 723	ДО (У3) 748 - 898	МО (У4) 898 - 936
	На разделительной						
Дорожная разметка слева	3-я от осевой			14 121 - 403	12 433 - 470	12 473 - 625	
	2-я от осевой	12 000 - 122		18 121 - 390	12 390 - 491	18 491 - 625	12 625 - 942
	1-я от осевой	15 000 - 165		15 165 - 942			
Элементы в плане				R=1502, L=1180			
Продольный профиль				L=942		i=1	
Видимость в обратном направлении							


Р-242 Пермь-Екатеринбург км 187+000 - км 342+000
км 200+000 - км 201+000

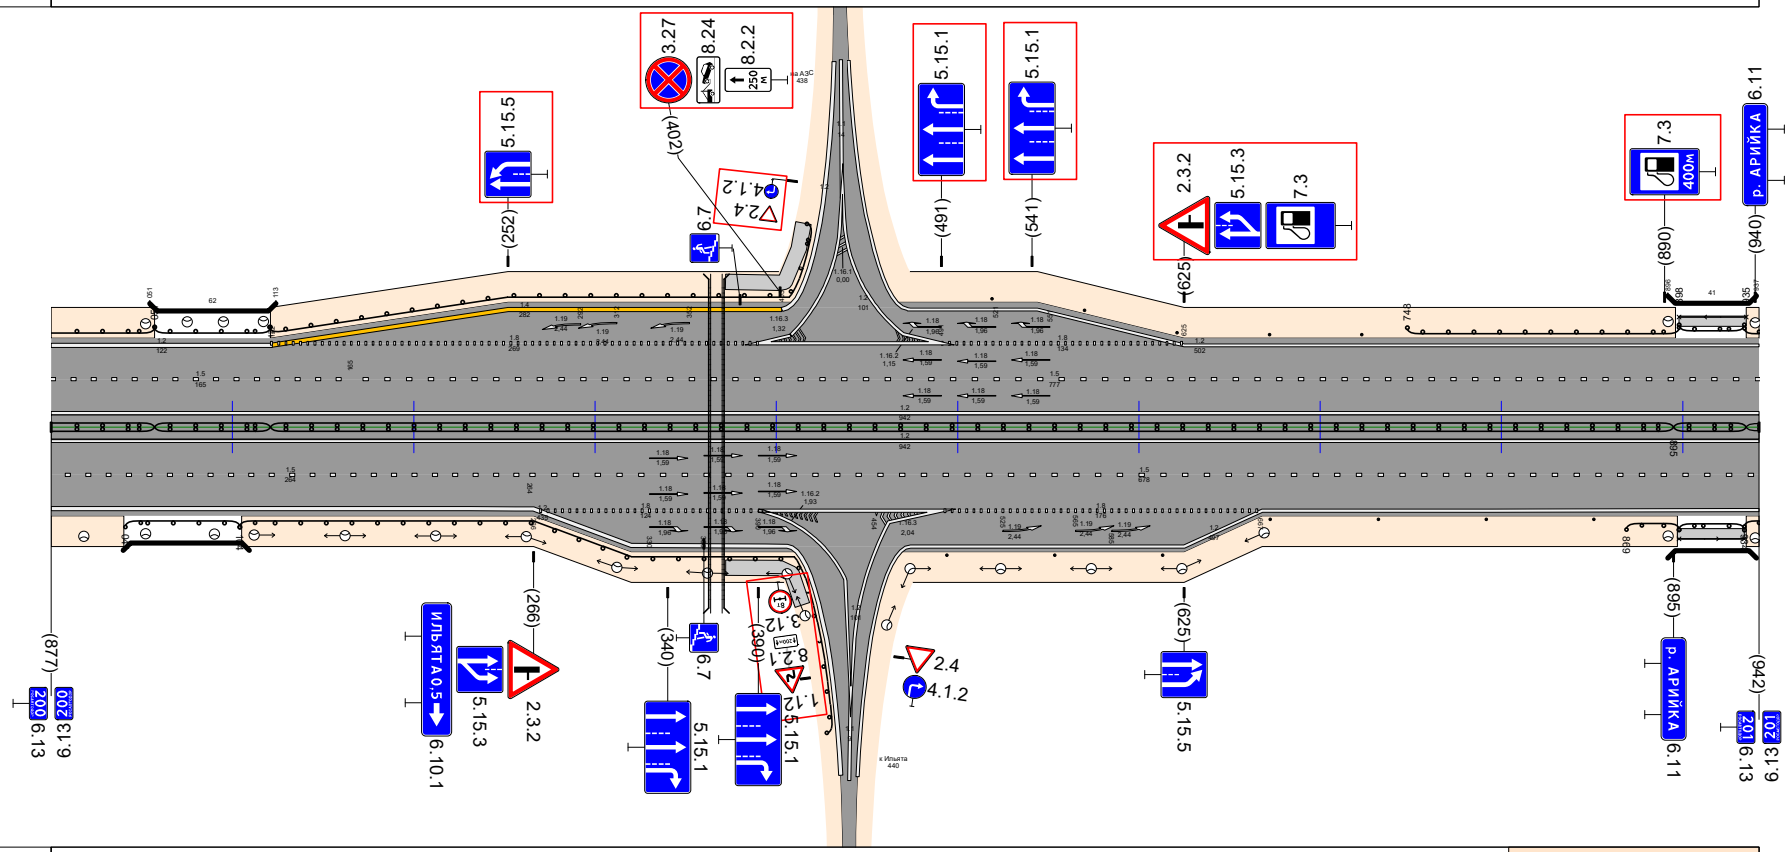

Видимость в прямом направлении							<300
Дорожная разметка справа	Осевая линия	12 000 - 942					
	1-я от осевой	15 000 - 264		15 264 - 942			
	2-я от осевой	12 000 - 266		18 266 - 390	12 390 - 491	12 462 - 491	18 491 - 667
	3-я от осевой			12 266 - 406		12 474 - 668	
Дорожные ограждения и направляющие устройства справа	На разделительной	ДД (У6) 000 - 057	МД (У4) 057 - 121	ДД (У6) 121 - 895			МД (У4) 895 - 935
	На обочине		МО (У4) 041 - 104	ДО (У3) 104 - 433		Столбики (7шт, шаг 60,0м) 494 - 851	ДО (У2) 869 - 898
Тротуары справа							
Откосы справа		Насыпь (1,8 м)		Насыпь (4,9 м)	Насыпь (1,7 м)		Насыпь (4,1 м)

Откосы слева		Насыпь (14 м) / Насыпь (3,9 м) / Насыпь (12 м)
Тротуары слева		Насыпь (3,8 м)
Дорожные ограждения и направляющие устройства слева	На обочине	Столбики (7шт, шаг 50,4м) 052 - 357 / ДО (У2) 393 - 484 / Столбики (10шт, шаг 56,5м) 497 - 1010
	На разделительной	ДО (У2) 000 - 016
Дорожная разметка слева	2-я от осевой	1.2 000 - 1010
	1-я от осевой	1.5 000 - 255 / 1.5 255 - 1010
Элементы в плане		R=1502, L=1180 / R=1390, L=827
Продольный профиль		L=1010 / α=1
Видимость в обратном направлении		<300


Р-242 Пермь-Екатеринбург км 187+000 - км 34,2+000
км 201+000 - км 202+000

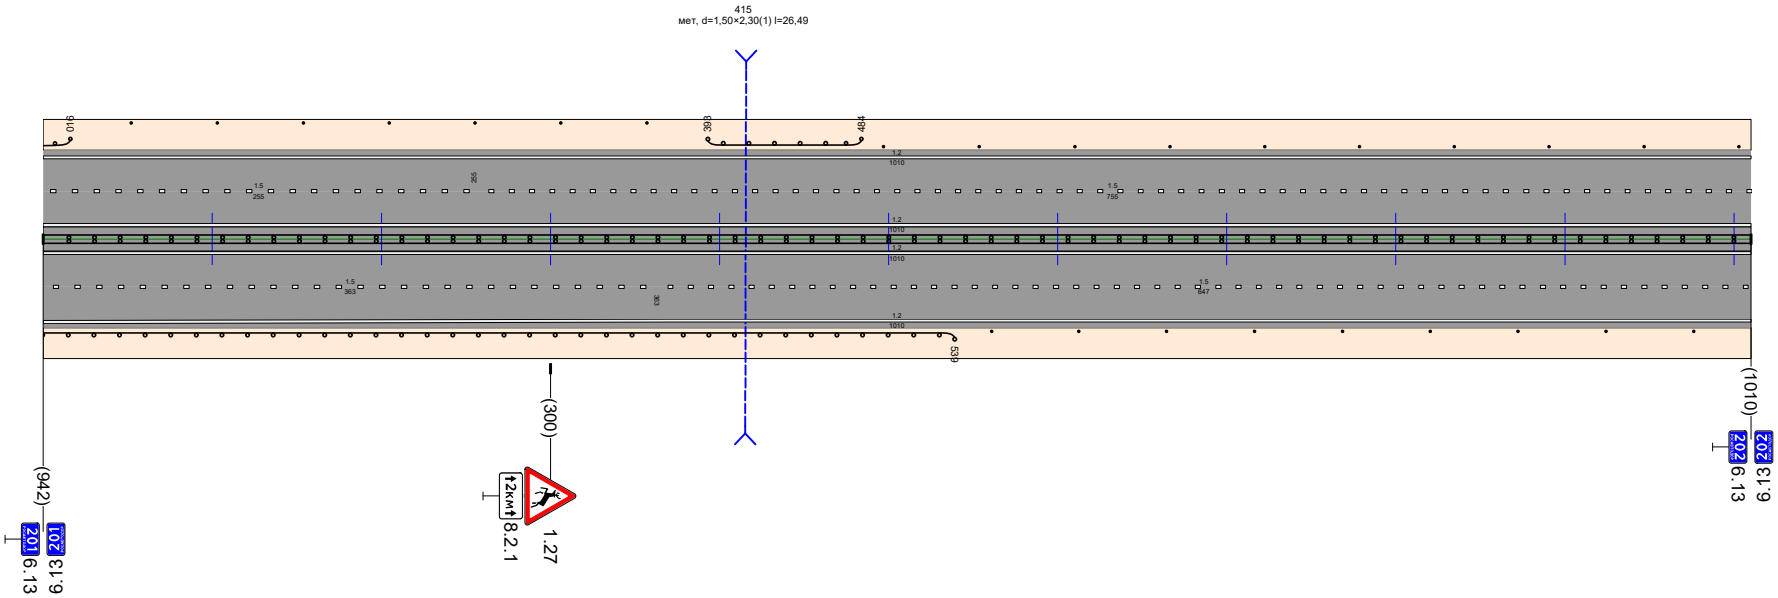

Видимость в прямом направлении		<300
Дорожная разметка справа	Осевая линия	1.2 000 - 1010
	1-я от осевой	1.5 000 - 363 / 1.5 363 - 1010
	2-я от осевой	1.2 000 - 1010
Дорожные ограждения и направляющие устройства справа	На разделительной	ДД (У6) 000 - 1010
	На обочине	ДО (У2) 000 - 539 / Столбики (9шт, шаг 51,6м) 561 - 1010
Тротуары справа		
Откосы справа		Насыпь (5,0 м) / Насыпь (0,5 м)

Откосы слева		Насыпь (1,2 м) / Насыпь (3,8 м) / Насыпь (0,5 м) / Насыпь (3,3 м)
Тротуары слева		
Дорожные ограждения и направляющие устройства слева	На обочине	Столбики (1шт) 000 – 049 / ДО (Н2) 069 – 614 / Столбики (6шт, шаг 33,5м) 625 – 793
	На разделительной	ДО (Н2) 974 – 988
Дорожная разметка слева	3-я от осевой	12 903 – 988
	2-я от осевой	1.2 000 – 903 / 18 897 – 988
	1-я от осевой	1.5 000 – 988
Элементы в плане		R=1390, L=827
Продольный профиль		i=-24 / i=24 L=100 / i=12 L=100 / i=15 L=100 / i=16 L=100 / i=15 L=100 / i=13 L=100 / i=14 L=100 / i=11 L=100 / i=7 L=107 / i=2 L=57
Видимость в обратном направлении		>300


Р-242 Пермь-Екатеринбург км 187+000 – км 342+000
км 202+000 – км 203+000

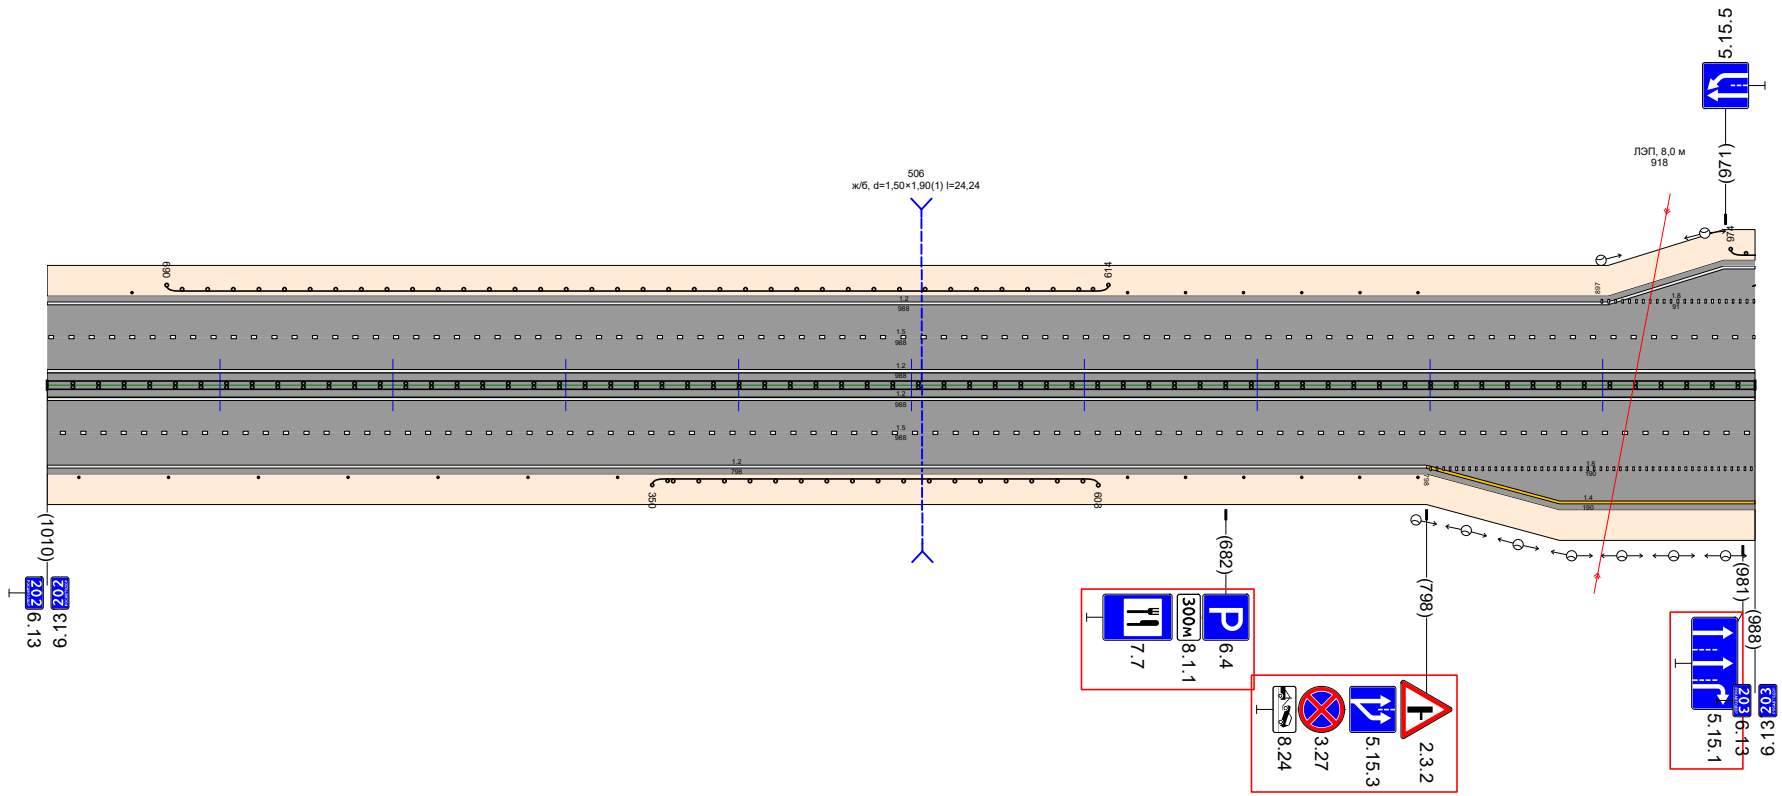

Видимость в прямом направлении		>300
Дорожная разметка справа	Осевая линия	1.2 000 – 988
	1-я от осевой	1.5 000 – 988
	2-я от осевой	1.2 000 – 798 / 18 798 – 988
	3-я от осевой	14 798 – 988
Дорожные ограждения и направляющие устройства справа	На разделительной	ДО (Н6) 000 – 988
	На обочине	Столбики (7шт, шаг 5,16м) 000 – 330 / ДО (Н3) 350 – 608 / Столбики (6шт, шаг 33,7м) 625 – 793
Тротуары справа		
Откосы справа		Насыпь (0,5 м) / Насыпь (3,2 м) / Насыпь (1,0 м) / Насыпь (4,8 м)

Откосы слева		Насыпь (3,3 м) / Насыпь (1,2 м) / Насыпь (4,9 м) / Насыпь (1,7 м)
Тротуары слева		
Дорожные ограждения и направляющие устройства слева	На обочине	ДО (Н2) 000 – 164 / ДО (Н2) 187 – 697
	На разделительной	
Дорожная разметка слева	3-я от осевой	1.2 000 – 141 / 1.2 164 – 198 / 1.2 208 – 405
	2-я от осевой	1.8 000 – 099 / 1.2 099 – 252 / 1.2 198 – 252 / 1.8 252 – 401 / 1.2 405 – 1043
	1-я от осевой	1.5 000 – 1043
Элементы в плане		R=3191, L=134.9
Продольный профиль		α=2 L=43.2 / α=6 L=100 / α=14 L=100 / α=19 L=100 / α=24 L=100 / α=27 L=100 / α=28 L=100 / α=21 L=100 / α=15 L=100 / α=9 L=100 / α=4 L=100
Видимость в обратном направлении		<300


Р-242 Пермь-Екатеринбург км 187+000 – км 342+000
км 203+000 – км 204+000

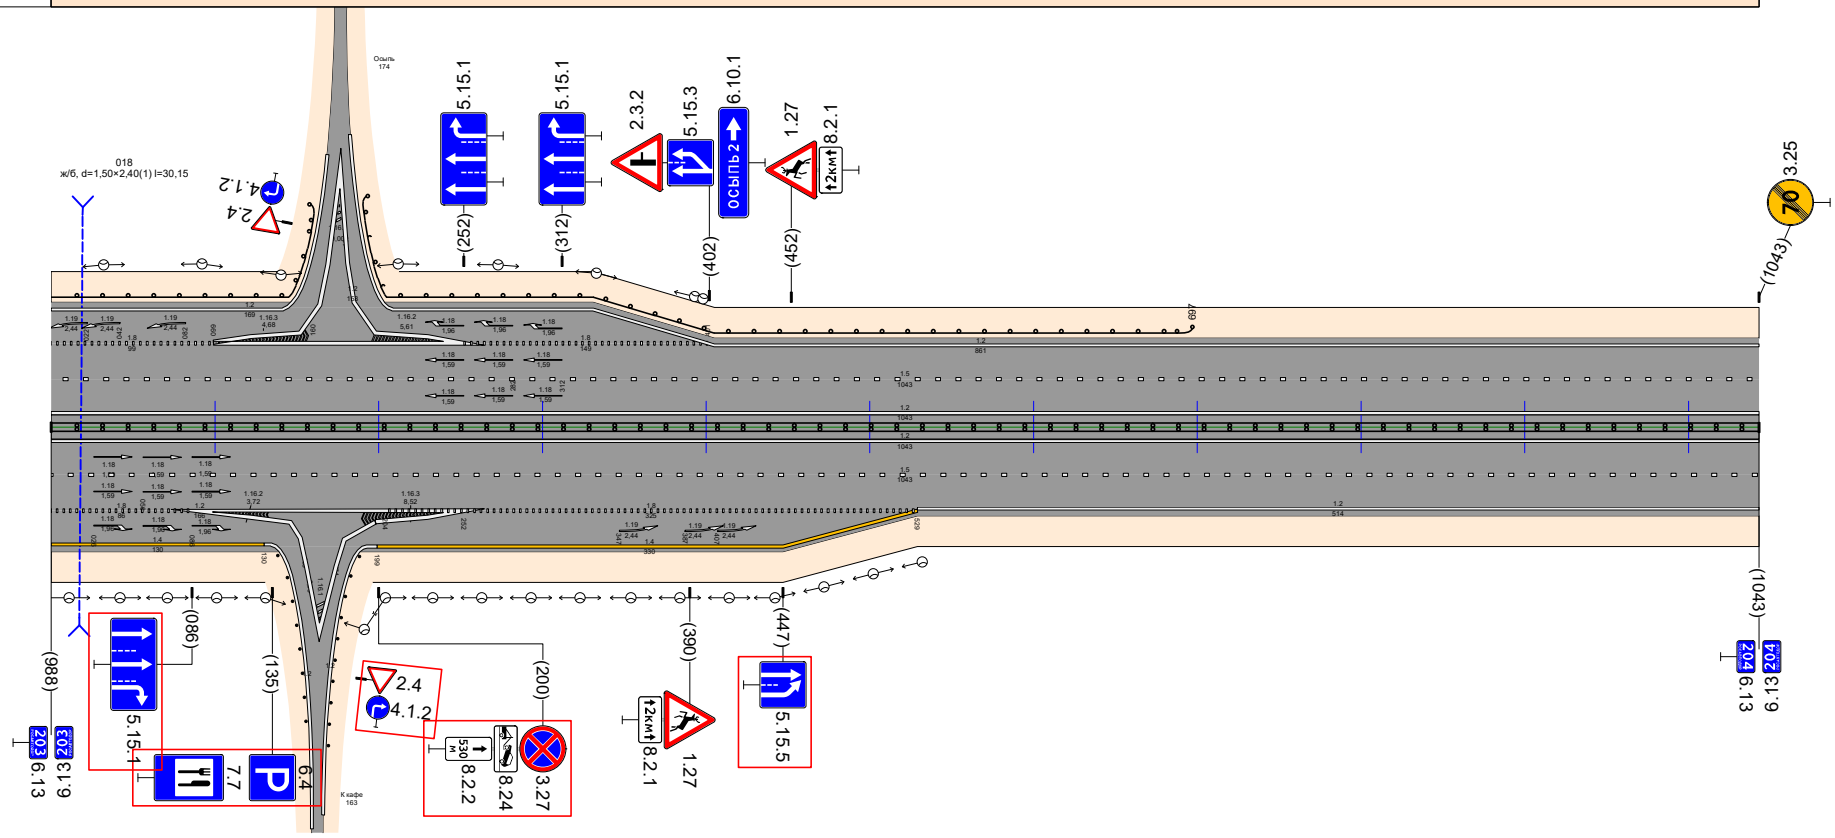

Видимость в прямом направлении		<300
Дорожная разметка справа	Осевая линия	1.2 000 – 1043
	1-я от осевой	1.5 000 – 1043
	2-я от осевой	1.8 000 – 086 / 1.2 086 – 252 / 1.2 198 – 252 / 1.8 204 – 529 / 1.2 529 – 1043
	3-я от осевой	1.4 000 – 130 / 1.2 193 – 199 / 1.4 199 – 529
Дорожные ограждения и направляющие устройства справа	На разделительной	1.2 130 – 134 / 1.2 152 – 198 / ДД (Н6) 000 – 1043
	На обочине	
Тротуары справа		
Откосы справа		Насыпь (4,8 м) / Насыпь (1,7 м)

Откосы слева		Насыпь (1,7 м) 0 – 458; Насыпь (4,4 м) 458 – 500; Насыпь (1,3 м) 500 – 709; Насыпь (2,5 м) 709 – 907; Насыпь (0,9 м) 907 – 1002
Тротуары слева		
Дорожные ограждения и направляющие устройства слева	На обочине	ДО (У2) 458 – 500; ДО (У2) 709 – 907
	На разделительной	
Дорожная разметка слева	2-я от осевой	12 000 – 1002
	1-я от осевой	15 000 – 1002
Элементы в плане		R=3191, L=1349
Продольный профиль		0 L=100; 103 a=2; 203 L=100; 303 a=8; 403 L=100; 503 a=12; 603 L=100; 703 a=12; 803 L=100; 907 a=7; 1003 L=100; 1103 a=2; 1203 L=100; 1303 a=1; 1403 L=100; 1503 a=5; 1603 L=100; 1703 a=8; 1802 L=100; 1902 a=9; 1948 L=45; 1993 a=8; 2042 L=54
Видимость в обратном направлении		0 – 476: <300; 476 – 670: >300; 670 – 1002: <300


Р-242 Пермь-Екатеринбург км 187+000 - км 342+000
км 204+000 - км 205+000

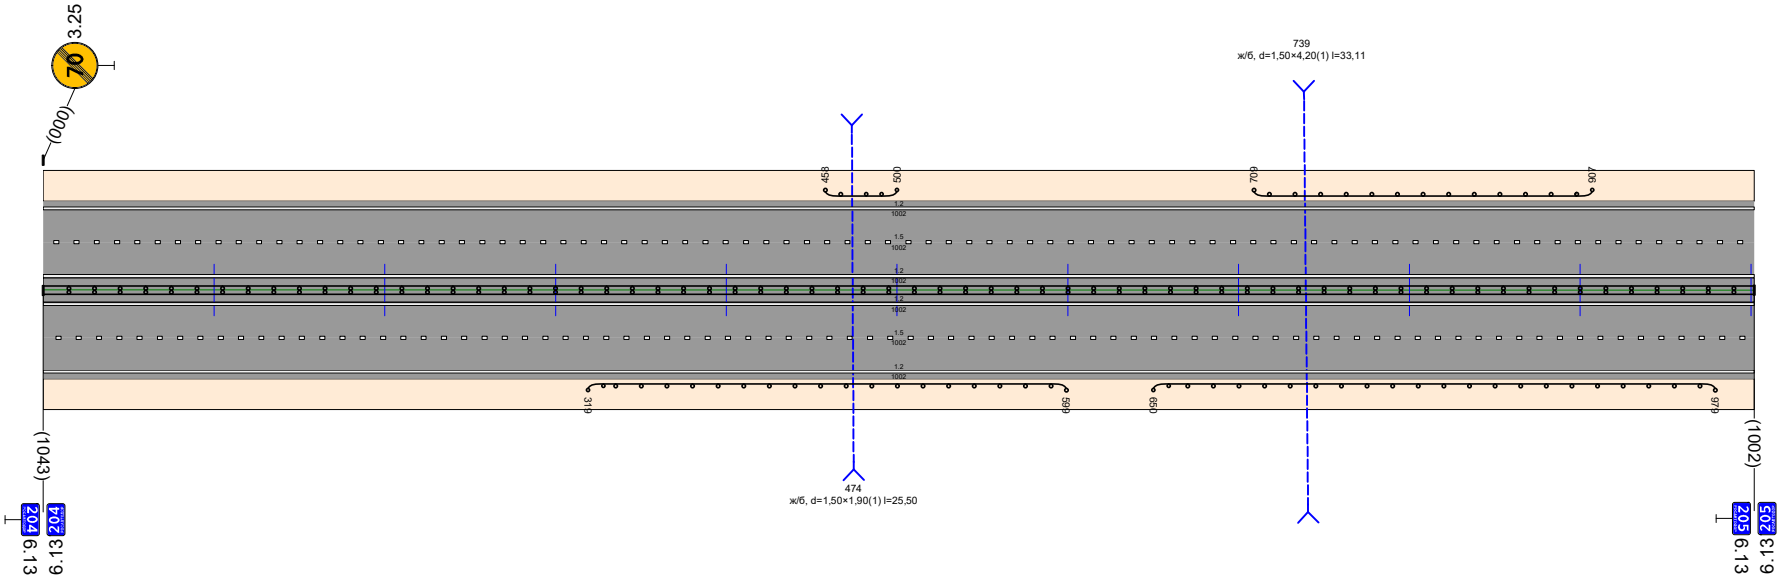

Видимость в прямом направлении		0 – 176: <300; 176 – 270: >300; 270 – 1002: <300
Дорожная разметка справа	Осевая линия	12 000 – 1002
	1-я от осевой	15 000 – 1002
	2-я от осевой	12 000 – 1002
Дорожные ограждения и направляющие устройства справа	На разделительной	ДД (У6) 000 – 1002
	На обочине	ДО (У2) 319 – 599; ДО (У2) 650 – 979
Тротуары справа		Насыпь (1,3 м)
Откосы справа		Насыпь (1,7 м); Насыпь (3,6 м); Насыпь (1,4 м); Насыпь (3,8 м)

Откосы слева		Насыпь (0,9 м) / Насыпь (2,6 м) / Насыпь (2,0 м) / Насыпь (4,9 м)
Тротуары слева		
Дорожные ограждения и направляющие устройства слева	На обочине	Д0 (Н2) 602 – 764 / Д0 (Н2) 901 – 985
	На разделительной	
Дорожная разметка слева	2-я от осевой	1.2 000 – 985
	1-я от осевой	1.5 000 – 985
Элементы в плане		R=1691, L=1090
Продольный профиль		а=8 L=46 / а=8 L=100 / а=7 L=100 / а=7 L=100 / а=6 L=100 / а=5 L=100 / а=4 L=100 / а=3 L=100 / а=5 L=100 / а=12 L=79 / а=21 L=60
Видимость в обратном направлении		<300


Р-242 Пермь-Екатеринбург км 187+000 - км 342+000
км 205+000 - км 206+000

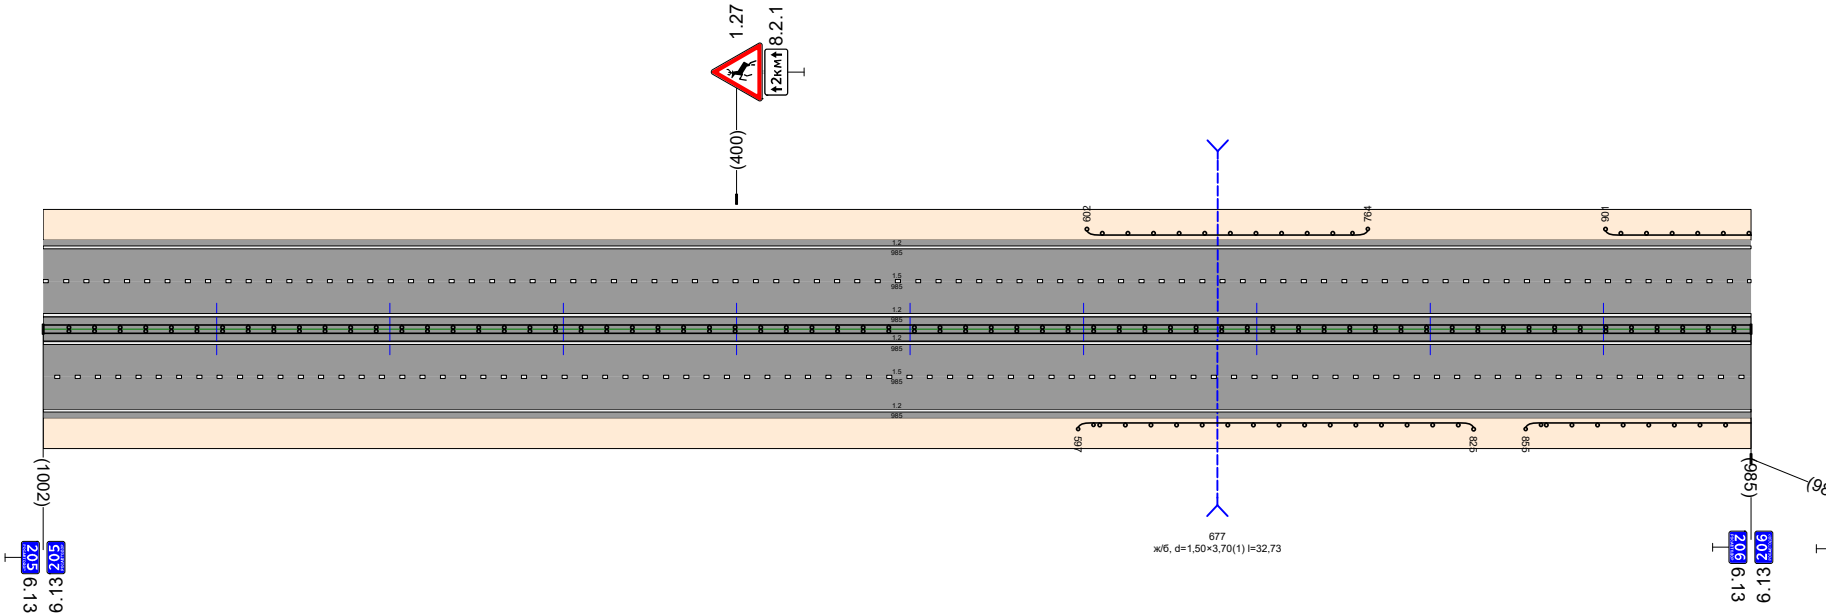

Видимость в прямом направлении		<300
Дорожная разметка справа	Осевая линия	1.2 000 – 985
	1-я от осевой	1.5 000 – 985
	2-я от осевой	1.2 000 – 985
Дорожные ограждения и направляющие устройства справа	На разделительной	Д1 (У6) 000 – 985
	На обочине	Д0 (Н2) 597 – 825 / Д0 (Н3) 855 – 985
Тротуары справа		Насыпь (1,8 м)
Откосы справа		Насыпь (1,3 м) / Насыпь (4,8 м) / Насыпь (4,4 м)

Откосы слева		Насыпь (4,9 м)	Насыпь (1,0 м)	Насыпь (2,0 м)	Насыпь (1,8 м)
Тротуары слева					
Дорожные ограждения и направляющие устройства слева	На обочине	ДО (У2) 000 - 046		ДО (У2) 322 - 587	
	На разделительной				
Дорожная разметка слева	2-я от осевой	12 000 - 1013			
	1-я от осевой	15 000 - 1013			
Элементы в плане		R=1691, L=1090		R=1502, L=1267	
Продольный профиль		а=21 L=45	а=33 L=100	а=39 L=100	а=48 L=100
		а=52 L=100	а=53 L=100	а=50 L=100	а=46 L=100
		а=38 L=100	а=33 L=111	а=26 L=62	
Видимость в обратном направлении		<300			

Р-242 Пермь-Екатеринбург км 187+000 - км 342+000
км 206+000 - км 207+000

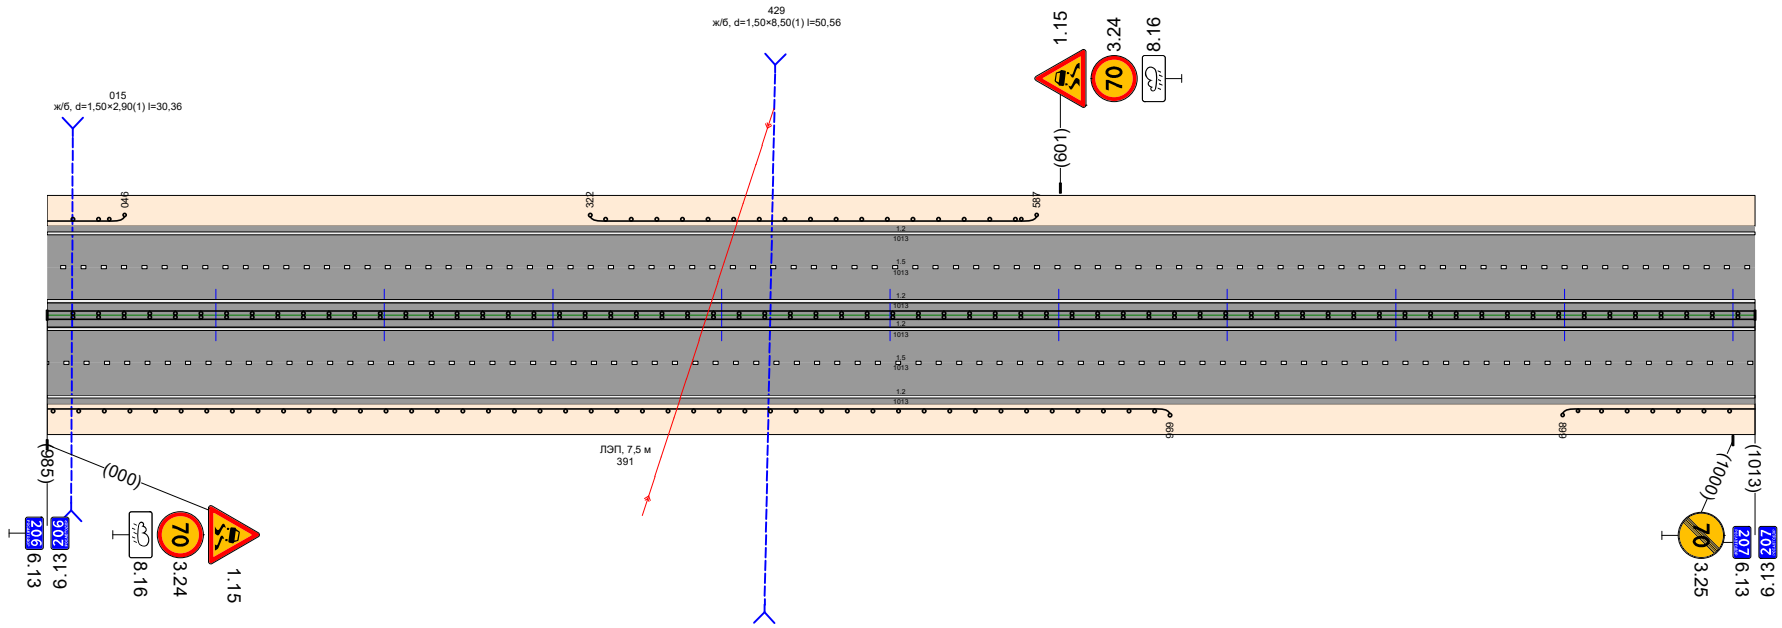

Видимость в прямом направлении		<300		
Дорожная разметка справа	Осевая линия	12 000 - 1013		
	1-я от осевой	15 000 - 1013		
	2-я от осевой	12 000 - 1013		
Дорожные ограждения и направляющие устройства справа	На разделительной	ДД (У6) 000 - 1013		
	На обочине	ДО (У3) 000 - 666		ДО (У2) 899 - 1013
Тротуары справа				
Откосы справа		Насыпь (4,4 м)	Насыпь (1,2 м)	Насыпь (4,3 м)

Откосы слева		Насыпь (1,8 м) / Насыпь (1,2 м)
Тротуары слева		Насыпь (3,2 м)
Дорожные ограждения и направляющие устройства слева	На обочине	ДО (У2) 054 – 093
	На разделительной	
Дорожная разметка слева	3-я от осевой	12: 085 – 530
	2-я от осевой	12: 000 – 085; 15: 085 – 530; 12: 323 – 349; 12: 530 – 883
	1-я от осевой	15: 000 – 085; 18: 087 – 285; 11: 285 – 323; 11: 349 – 391; 18: 391 – 530; 15: 530 – 883
Элементы в плане		R=1502, L=1267; R=1108, L=160; R=1000, L=986
Продольный профиль		α=26 L=39; α=20 L=100; α=13 L=100; α=6 L=100; α=2 L=100; α=9 L=100; α=20 L=100; α=24 L=100; α=26 L=100; α=18 L=39
Видимость в обратном направлении		<300

Р-242 Пермь-Екатеринбург км 187+000 – км 342+000
км 207+000 – км 208+000


207+000-208+000

Видимость в прямом направлении		<300
Дорожная разметка справа	Осевая линия	12: 000 – 168; 12: 000 – 365; 12: 296 – 883; 12: 355 – 883
	1-я от осевой	15: 000 – 132; 18: 132 – 280; 11: 280 – 322; 11: 350 – 386; 18: 386 – 609; 18: 609 – 610; 15: 609 – 883
	2-я от осевой	12: 000 – 132; 12: 322 – 350; 15: 132 – 609; 12: 609 – 883
	3-я от осевой	12: 132 – 609
Дорожные ограждения и направляющие устройства справа	На разделительной	ДД (У6) 000 – 170; ДД (У6) 499 – 883
	На обочине	ДО (У2) 000 – 631; ДО (У3) 818 – 883
Тротуары справа		
Откосы справа		Насыпь (4,3 м); Насыпь (1,3 м); Насыпь (2,7 м)

| | | |

Откосы слева		Насыпь (3,4 м) | Насыпь (1,4 м) | Насыпь (4,5 м) | Насыпь (1,1 м)
Тротуары слева		
Дорожные ограждения и направляющие устройства слева	На обочине	ДО (У2) 000 - 053 | ДО (У2) 565 - 607
	На разделительной	
Дорожная разметка слева	2-я от осевой	1.2 000 - 900
	1-я от осевой	1.5 000 - 900
Элементы в плане		R=2467, L=712
Продольный профиль		a=17 L=100 | a=17 L=100 | a=15 L=100 | a=15 L=100 | a=19 L=100 | a=26 L=100 | a=30 L=100 | a=38 L=100 | a=44 L=82
Видимость в обратном направлении		


Р-242 Пермь-Екатеринбург км 187+000 - км 342+000
км 209+000 - км 210+000

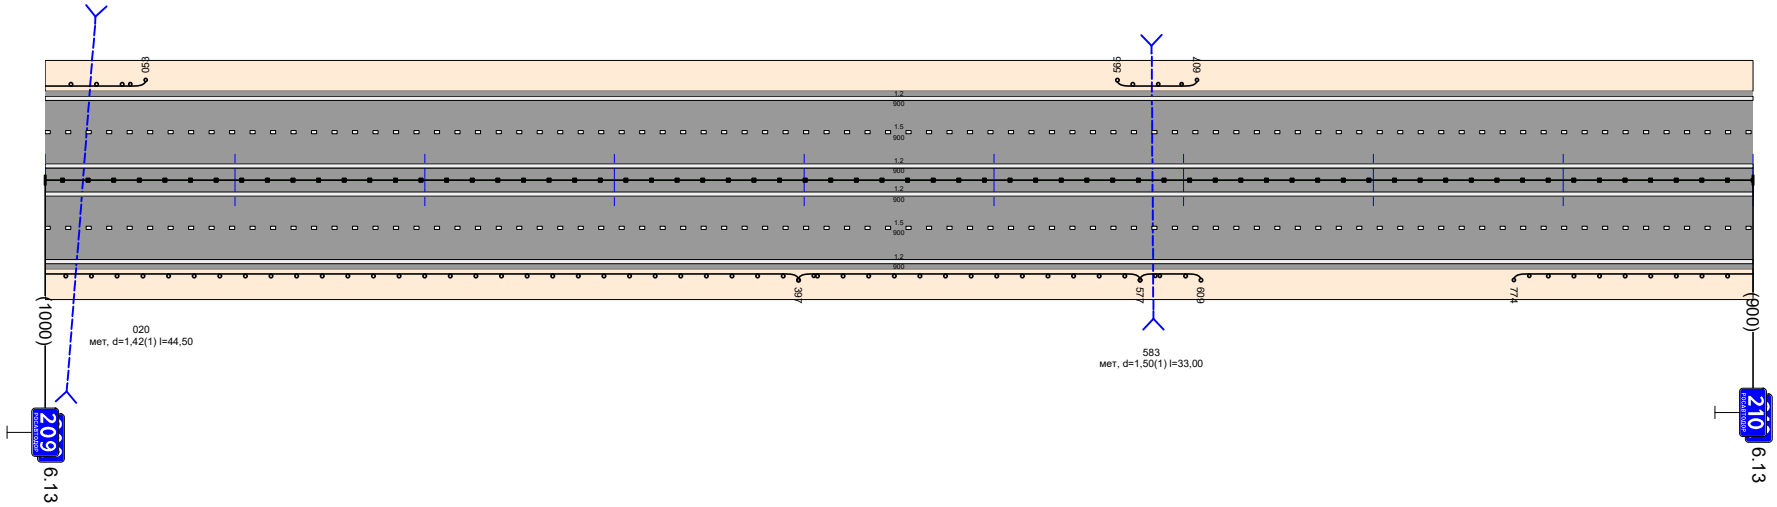

Видимость в прямом направлении		
Дорожная разметка справа	Осевая линия	1.2 000 - 900
	1-я от осевой	1.5 000 - 900
	2-я от осевой	1.2 000 - 900
Дорожные ограждения и направляющие устройства справа	На разделительной	ДД (У6) 000 - 900
	На обочине	ДО (У3) 000 - 397 | ДО (У2) 397 - 577 | ДО (У3) 577 - 609 | ДО (У2) 774 - 900
Тротуары справа		Насыпь (3,9 м)
Откосы справа		Насыпь (3,8 м) | Насыпь (4,3 м) | Насыпь (1,1 м) | Насыпь (4,4 м)

Откосы слева		Насыпь (3,4 м) / Насыпь (10,5 м)
Тротуары слева		Насыпь (1,1 м)
Дорожные ограждения и направляющие устройства слева	На обочине	ДО (У3) 027 - 123
	На разделительной	
Дорожная разметка слева	2-я от осевой	1.2 000 - 1101
	1-я от осевой	1.5 000 - 1101
Элементы в плане		R=1538, L=991
Продольный профиль		44 (-0,2%) a=36 L=100 (0,2%) a=29 L=100 (2,2%) a=22 L=100 (3,2%) a=16 L=100 (4,2%) a=10 L=100 (5,2%) a=5 L=100 (6,2%) a=2 L=100 (7,2%) a=10 L=100 (8,2%) a=20 L=100 (9,2%) a=26 L=181
Видимость в обратном направлении		


Р-242 Пермь-Екатеринбург км 187+000 - км 342+000
км 210+000 - км 211+000

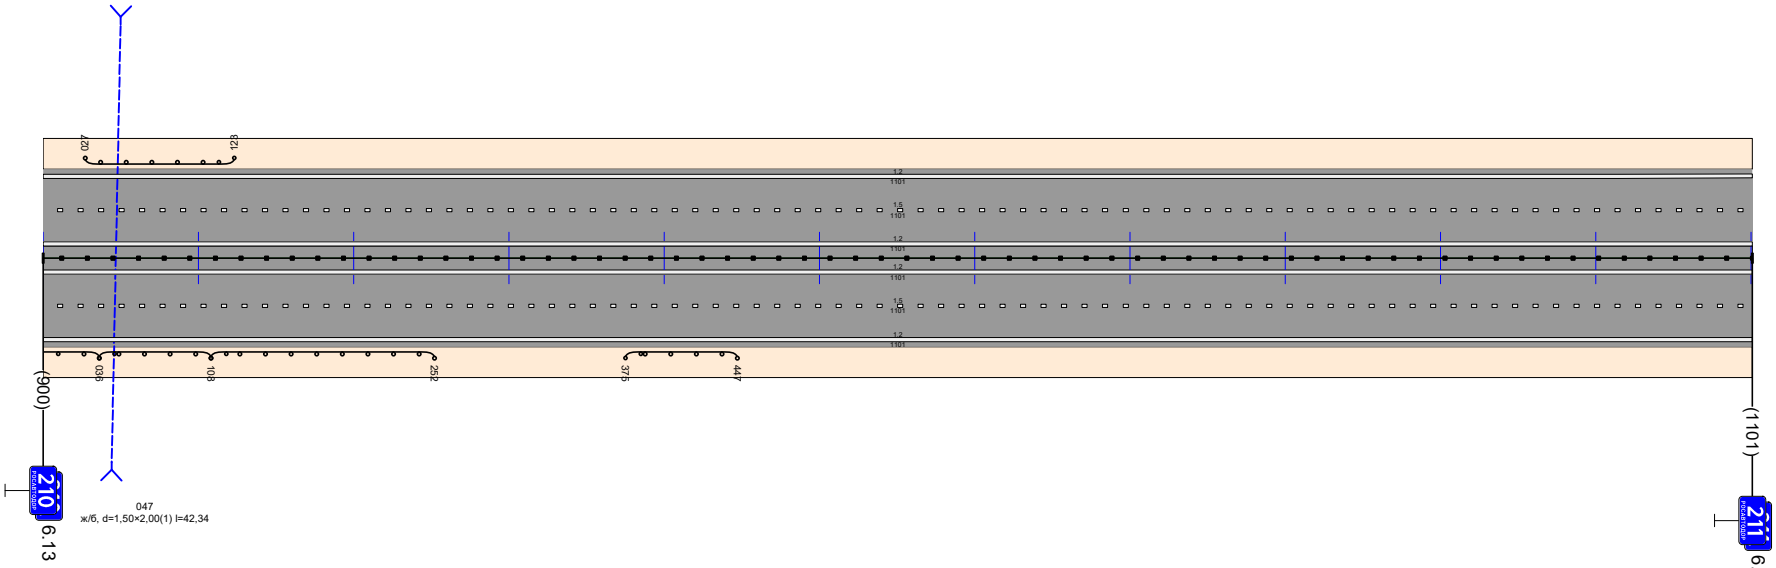

Видимость в прямом направлении		
Дорожная разметка справа	Осевая линия	1.2 000 - 1101
	1-я от осевой	1.5 000 - 1101
	2-я от осевой	1.2 000 - 1101
Дорожные ограждения и направляющие устройства справа	На разделительной	ДД (У6) 000 - 1101
	На обочине	ДО (У2) 000 - 036 / ДО (У3) 036 - 108 / ДО (У2) 108 - 252 / ДО (У3) 375 - 447
Тротуары справа		Насыпь (4,4 м)
Откосы справа		Насыпь (3,3 м) / Насыпь (4,6 м) / Насыпь (10,5 м) / Насыпь (4,8 м) / Насыпь (1,3 м)

Откосы слева		Насыпь (0,5 м)
Тротуары слева		
Дорожные ограждения и направляющие устройства слева	На обочине	
	На разделительной	
Дорожная разметка слева	2-я от осевой	12 000 – 997
	1-я от осевой	15 000 – 997
Элементы в плане		R=1553, L=640 ; R=2078, L=548
Продольный профиль		i=-20‰ ; i=-18‰ ; L=100 ; α=32 ; L=100 ; α=40 ; L=100 ; α=45 ; L=100 ; α=51 ; L=100 ; α=51 ; L=100 ; α=50 ; L=100 ; α=49 ; L=100 ; α=55 ; L=100 ; α=56 ; L=81 ; α=54
Видимость в обратном направлении		

Р-242 Пермь-Екатеринбург км 187+000 - км 342+000
км 211+000 - км 212+000

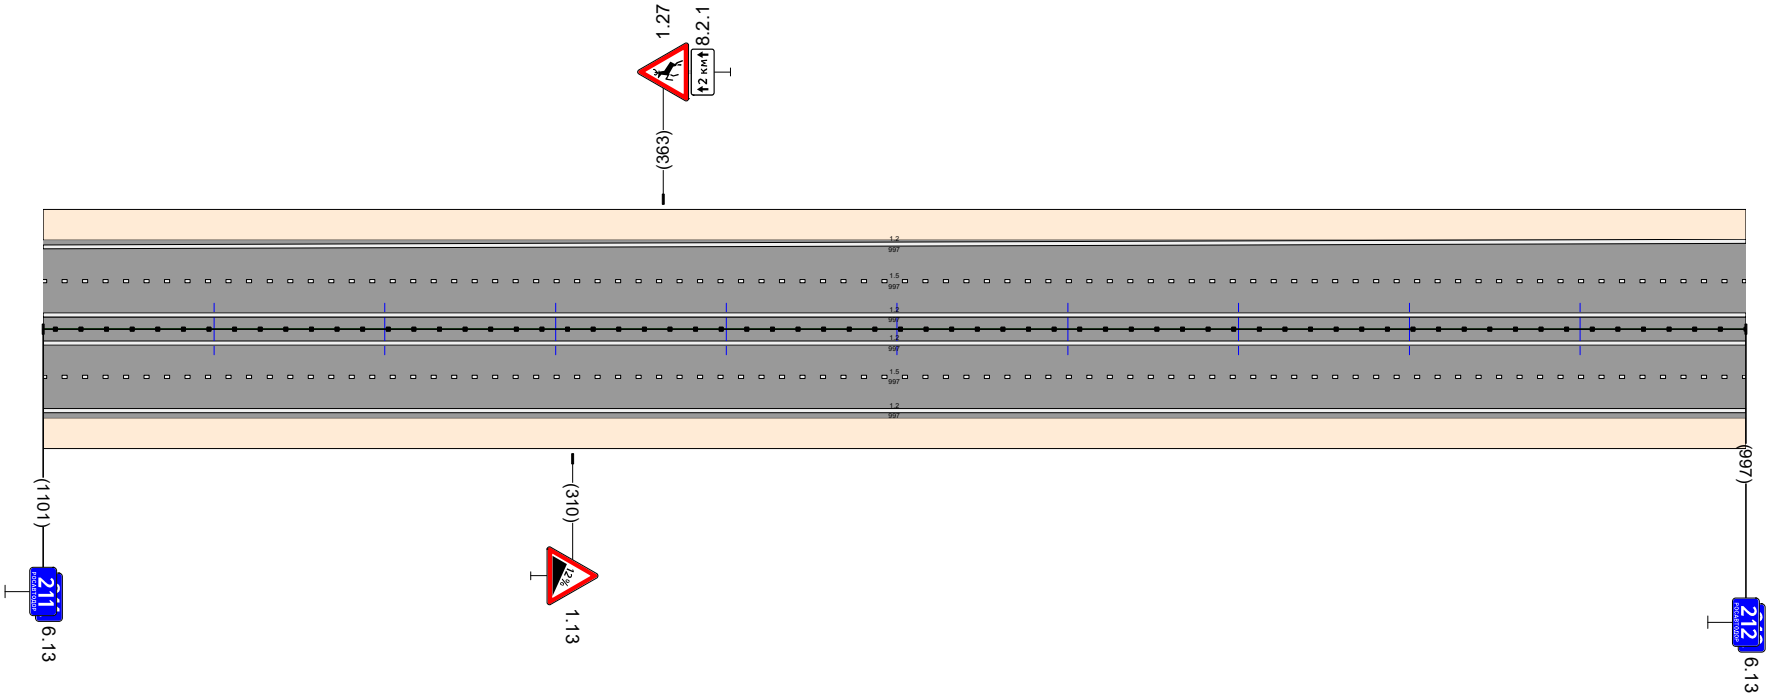


Видимость в прямом направлении		
Дорожная разметка справа	Осевая линия	12 000 – 997
	1-я от осевой	15 000 – 997
	2-я от осевой	12 000 – 997
Дорожные ограждения и направляющие устройства справа	На разделительной	ДД (У6) 000 – 997
	На обочине	
Тротуары справа		
Откосы справа		Насыпь (1,3 м)

Откосы слева		Насыпь (0,5 м) / Насыпь (4,1 м)
Тротуары слева		
Дорожные ограждения и направляющие устройства слева	На обочине	ДО (У2) 413 - 1000
	На разделительной	
Дорожная разметка слева	3-я от осевой	12: 496 - 1000
	2-я от осевой	12: 000 - 496; 15: 496 - 993; 12: 798 - 812; 15: 993 - 1000
	1-я от осевой	15: 000 - 496; 18: 496 - 734; 11: 734 - 759; 12: 756 - 812; 11: 812 - 847; 18: 847 - 993
Элементы в плане		R=2078, L=54,8; R=1353, L=576
Продольный профиль		L=100; α=44; α=35; α=28; α=17; α=16; α=15; α=14; α=11; α=9; α=10; L=82
Видимость в обратном направлении		

Р-242 Пермь-Екатеринбург км 187+000 - км 342+000

км 212+000 - км 213+000

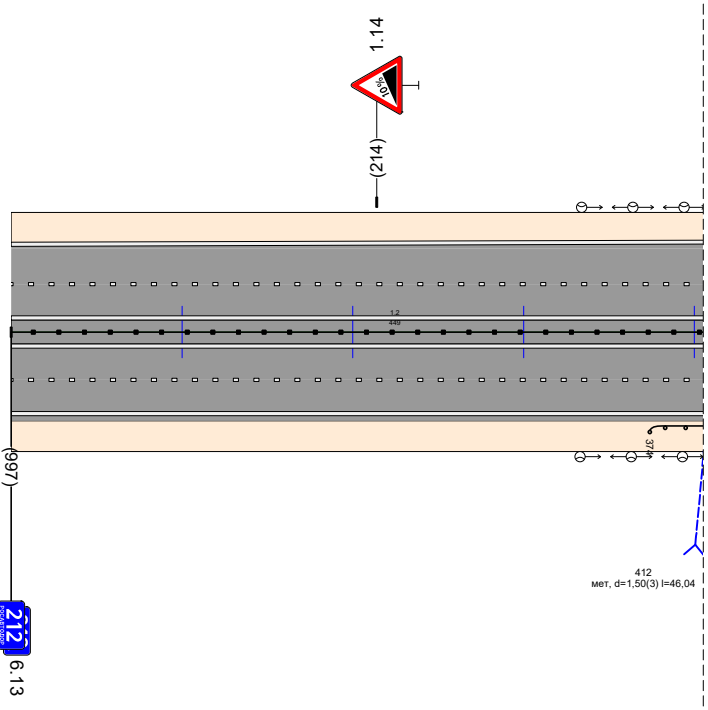


км 212+405 - км 213+147

Видимость в прямом направлении		
Дорожная разметка справа	Осевая линия	12: 000 - 449; 12: 000 - 891; 12: 767 - 799; 12: 761 - 1000
	1-я от осевой	15: 000 - 576; 18: 576 - 723; 11: 723 - 756; 12: 756 - 812; 18: 846 - 1000
	2-я от осевой	12: 000 - 576; 15: 576 - 1000
	3-я от осевой	12: 576 - 1000
Дорожные ограждения и направляющие устройства справа	На разделительной	ДД (У6) 000 - 433
	На обочине	ДО (У2) 374 - 419
Тротуары справа		
Откосы справа		Насыпь (1,3 м) / Насыпь (4,6 м) / Насыпь (1,5 м)

Откосы слева		Насыпь (4,1 м) · Насыпь (2,8 м) · Насыпь (3,6 м) · Насыпь (1,0 м) · Насыпь (2,9 м)
Тротуары слева		Насыпь (1,1 м)
Дорожные ограждения и направляющие устройства слева	На обочине	ДО (У2) 000 – 239 · ДО (У3) 239 – 431 · ДО (У2) 431 – 493 · ДО (У3) 892 – 982
	На разделительной	
Дорожная разметка слева	3-я от осевой	1.2 000 – 14.2 · 1.2 960 – 1002
	2-я от осевой	1.2 14.2 – 960 · 1.8 960 – 1002
	1-я от осевой	1.5 000 – 14.8 · 1.5 14.8 – 1002
Элементы в плане		R=1353, L=576 · R=1516, L=756
Продольный профиль		0.0‰ L=100 · α=6 · 18‰ L=100 · α=4 · 28‰ L=100 · α=1 · 3‰ L=100 · α=1 · 4‰ L=100 · α=2 · 5‰ L=100 · α=3 · 6‰ L=100 · α=7 · 7‰ L=100 · α=8 · 8‰ L=100 · α=12 · 9‰ L=100 · α=15 · L=84
Видимость в обратном направлении		

Р-242 Пермь-Екатеринбург км 187+000 – км 342+000
км 213+000 – км 214+000


км 212+405 - км 213+147

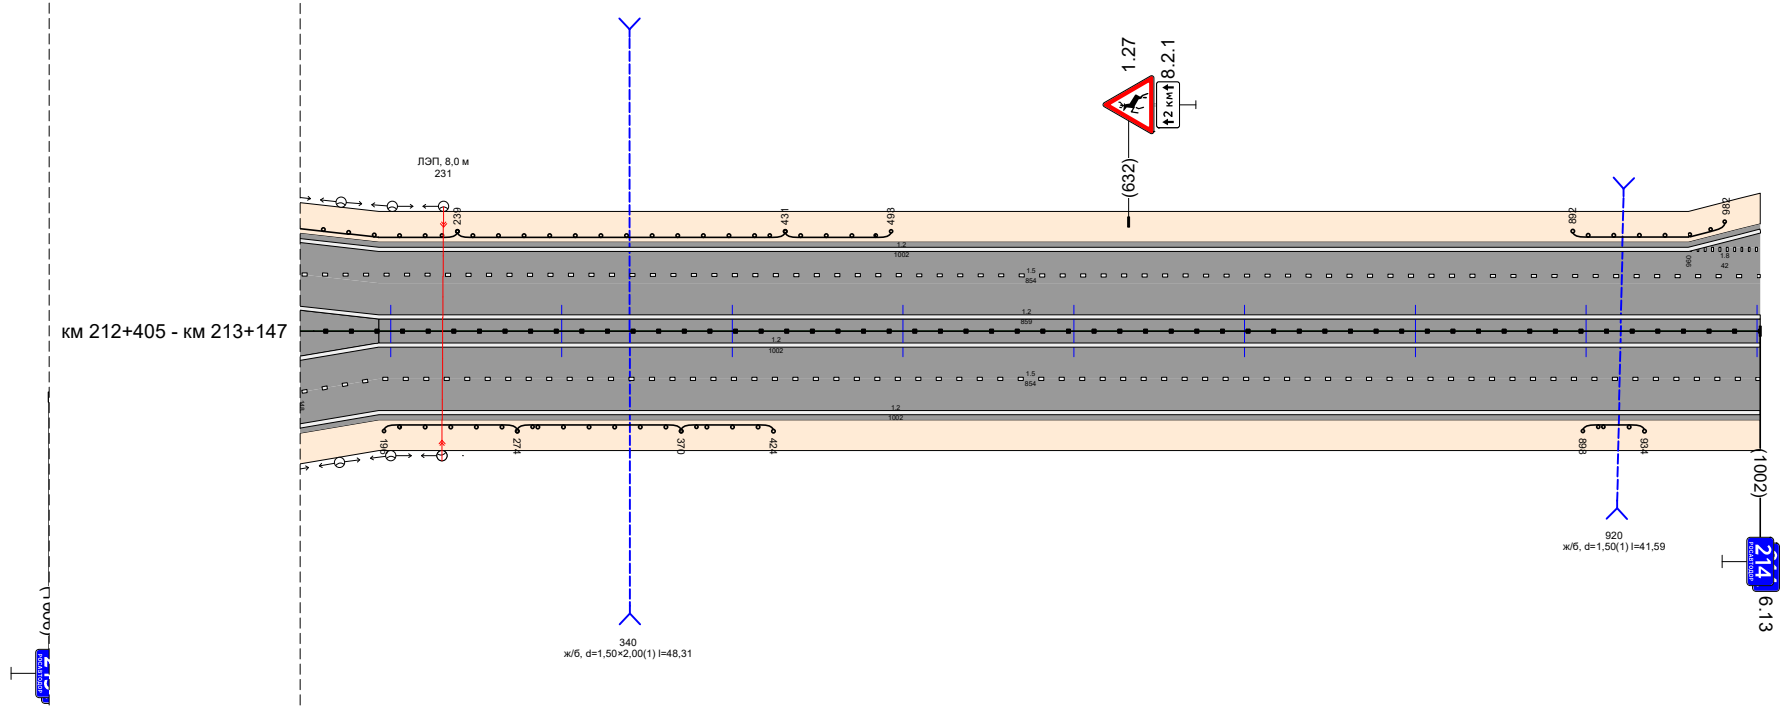

Видимость в прямом направлении		
Дорожная разметка справа	Осевая линия	1.2 000 – 1002 · 1.2 14.3 – 1002
	1-я от осевой	1.8 000 – 072 · 1.5 000 – 14.3 · 1.5 14.8 – 1002
	2-я от осевой	1.5 000 – 14.3 · 1.2 072 – 1002
	3-я от осевой	1.2 000 – 072
Дорожные ограждения и направляющие устройства справа	На разделительной	ДД (У6) 14.0 – 1002
	На обочине	ДО (У2) 196 – 274 · ДО (У3) 274 – 370 · ДО (У2) 370 – 424 · ДО (У2) 898 – 934
Тротуары справа		Насыпь (2,1 м)
Откосы справа		Насыпь (1,5 м) · Насыпь (4,2 м) · Насыпь (3,1 м) · Насыпь (3,2 м) · Насыпь (1,0 м) · Насыпь (1,2 м)

Р-242 Пермь-Екатеринбург км 187+000 - км 342+000
км 214+000 - км 215+000


Откосы слева		Насыпь (1,1 м) | 272 - 299, (27 м), о/б, ш. 7,0 м | Насыпь (3,0 м) | Насыпь (0,8 м)
Тротуары слева		217 - 272, (55 м), о/б, ш. 2,0 м | 299 - 471, (172 м), о/б, ш. 2,0 м
Дорожные ограждения и направляющие устройства слева	На обочине	ОПО-Д 199 - 272 | ОПО-Д 272 - 299 | ДО (У3) 220 - 473 | ОПО-Д 299 - 470
	На разделительной	1.11 184 - 199 | 1.11 219 - 234
Дорожная разметка слева	4-я от осевой	12 148 - 184 | 12 234 - 270 | 12 463 - 477 | 12 551 - 557
	3-я от осевой	12 000 - 148 | 12 148 - 270 | 12 199 - 219 | 12 270 - 447 | 12 551 - 725
	2-я от осевой	18 000 - 148 | 12 148 - 270 | 18 270 - 403 | 12 403 - 463 | 12 403 - 576 | 12 509 - 576 | 18 576 - 725 | 12 725 - 934
	1-я от осевой	15 000 - 934
Элементы в плане		264 | R=1486, L=945
Продольный профиль		5 | 17 | α=19 | L=100 | 117 | α=16 | L=100 | 217 | α=20 | L=100 | 317 | α=21 | L=100 | 417 | α=18 | L=100 | 517 | α=12 | L=100 | 617 | α=6 | L=100 | 717 | α=1 | L=100 | 817 | α=6 | 917 | 14 | 17
Видимость в обратном направлении		0,17

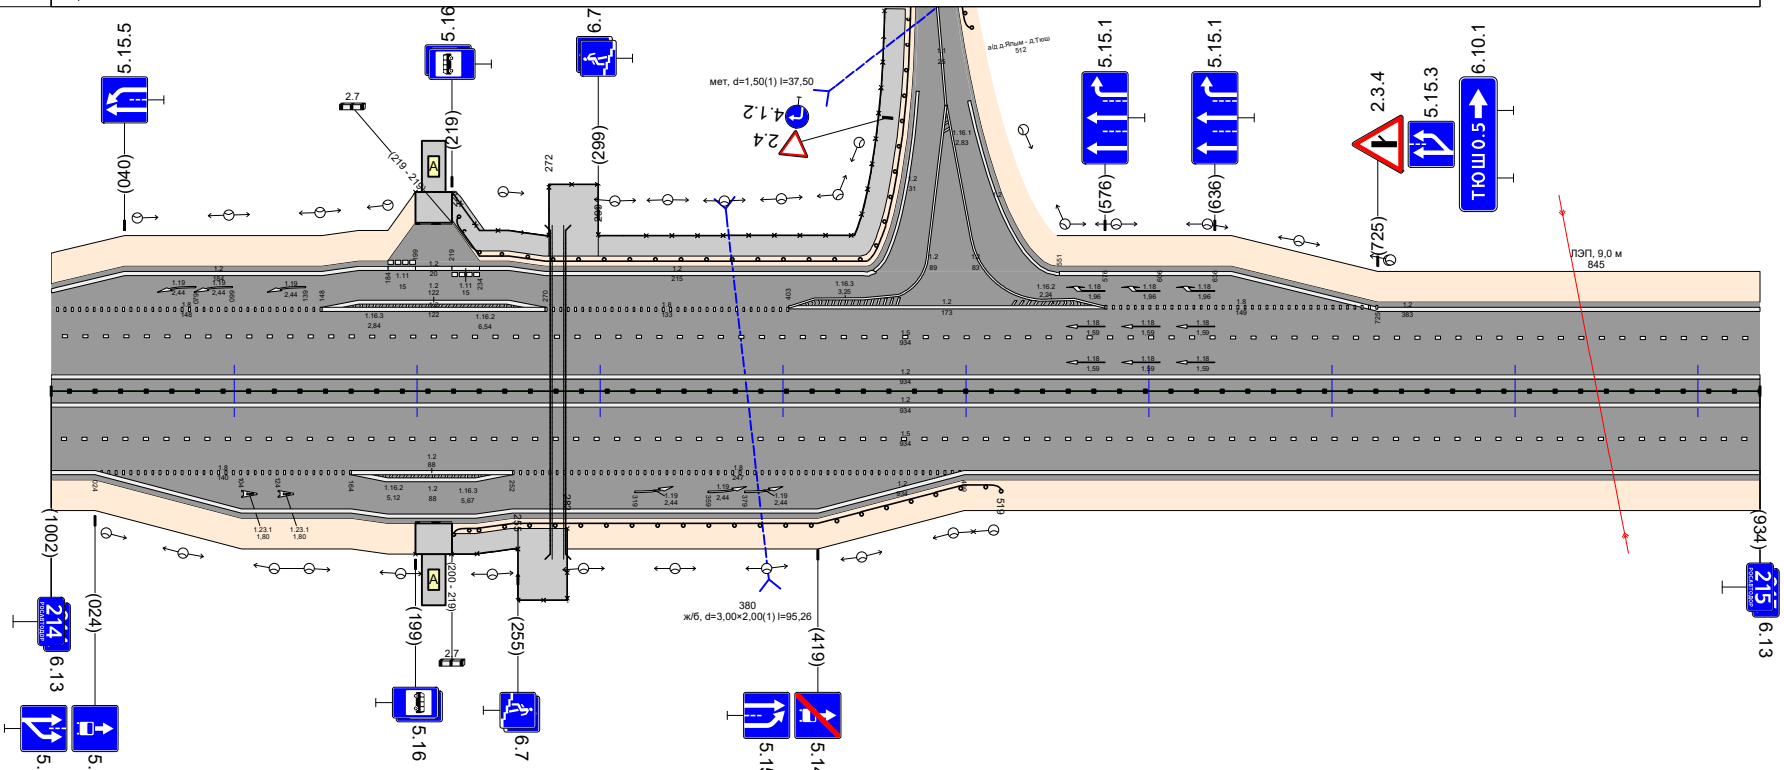

Видимость в прямом направлении		730 | <300 | 830
Дорожная разметка справа	Осевая линия	12 000 - 934
	1-я от осевой	15 000 - 934
	2-я от осевой	12 000 - 024 | 18 024 - 164 | 12 164 - 252 | 18 252 - 499 | 12 499 - 934
	3-я от осевой	12 024 - 164 | 12 164 - 252 | 12 252 - 499
	4-я от осевой	12 164 - 252
Дорожные ограждения и направляющие устройства справа	На разделительной	ОПО-Д 255 - 282 | ДД (У6) 000 - 934
	На обочине	ОПО-Д 199 - 255 | ДО (У3) 220 - 519
Тротуары справа		219 - 255, (36 м), о/б, ш. 2,0 м | 255 - 282, (27 м), о/б, ш. 7,0 м | Насыпь (3,9 м) | Насыпь (1,9 м)
Откосы справа		Насыпь (1,2 м) | Насыпь (3,1 м) | Насыпь (1,8 м)

Откосы слева		Насыпь (0,8 м) / Насыпь (3,4 м) / Насыпь (4,5 м) / Насыпь (4,9 м)
Тротуары слева		
Дорожные ограждения и направляющие устройства слева	На обочине	ДО (У2) 555 – 808 / ДО (У3) 808 – 844 / ДО (У2) 844 – 991
	На разделительной	
Дорожная разметка слева	2-я от осевой	1.2 000 – 991
	1-я от осевой	1.5 000 – 991
Элементы в плане		R=1486, L=945 / R=1458, L=1177
Продольный профиль		i=-26 / i=-23 L=100 / i=-27 L=100 / i=-26 L=100 / i=-20 L=100 / i=-14 L=100 / i=-7 L=100 / i=-3 L=100 / i=-1 L=100 / i=-2 L=100 / i=-2 L=74
Видимость в обратном направлении		<300


Р-242 Пермь-Екатеринбург км 187+000 – км 342+000
км 215+000 – км 216+000

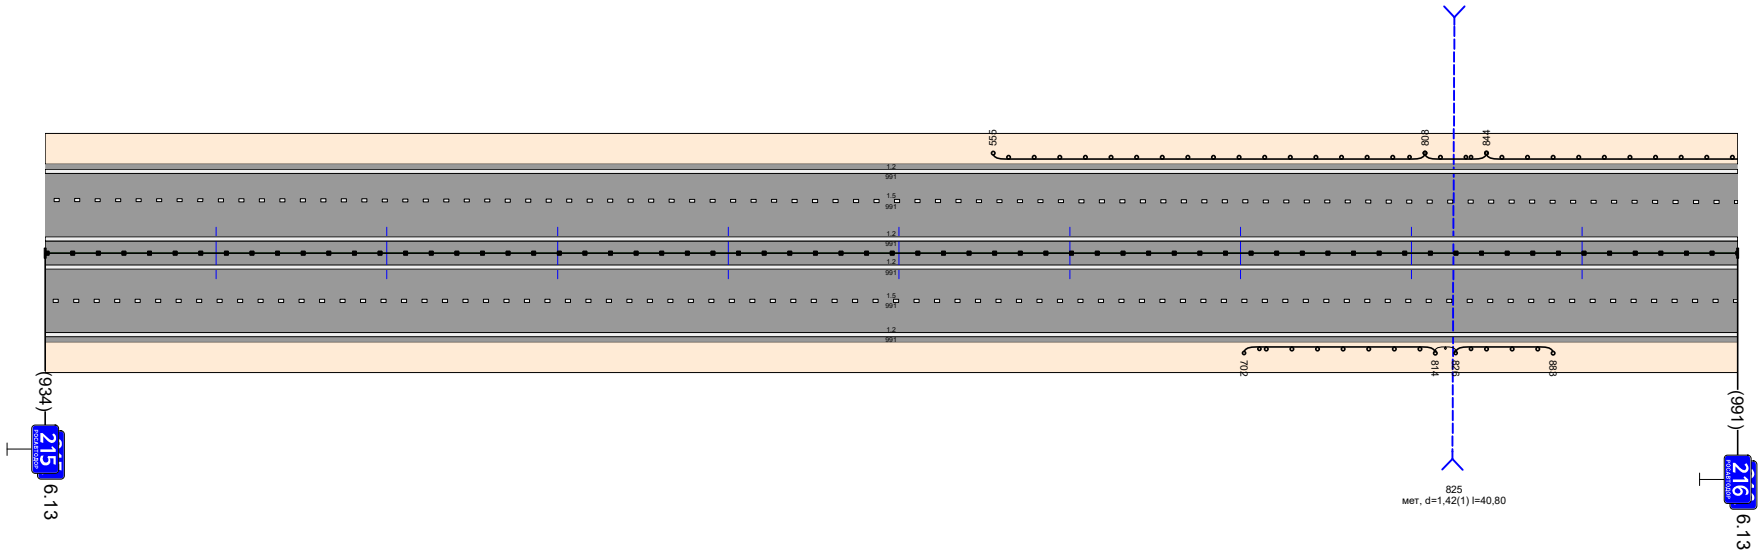

Видимость в прямом направлении		
Дорожная разметка справа	Осевая линия	1.2 000 – 991
	1-я от осевой	1.5 000 – 991
	2-я от осевой	1.2 000 – 991
Дорожные ограждения и направляющие устройства справа	На разделительной	ДД (У6) 000 – 991 / ДО (У3) 814 – 826
	На обочине	ДО (У2) 702 – 814 / ДО (У2) 826 – 883
Тротуары справа		Насыпь (3,1 м)
Откосы справа		Насыпь (1,8 м) / Насыпь (3,3 м) / Насыпь (3,8 м) / Насыпь (0,6 м)

Откосы слева		Насыпь (4,5 м) Насыпь (10,9 м) Насыпь (2,8 м) Насыпь (1,4 м)
Тротуары слева		ДО (92) 000 - 003
Дорожные ограждения и направляющие устройства слева	На обочине	ДО (92) 235 - 625
	На разделительной	
Дорожная разметка слева	2-я от осевой	1.2 000 - 831
	1-я от осевой	1.5 000 - 831
Элементы в плане		R=14.58, L=1177 R=1396, L=1139
Продольный профиль		i=-17 i=17 i=-1 i=3 i=-1 i=1 i=-4 i=0 i=-5 i=3 i=9 ‰ L=100
Видимость в обратном направлении		


Р-242 Пермь-Екатеринбург км 187+000 - км 34.2+000
км 216+000 - км 217+000

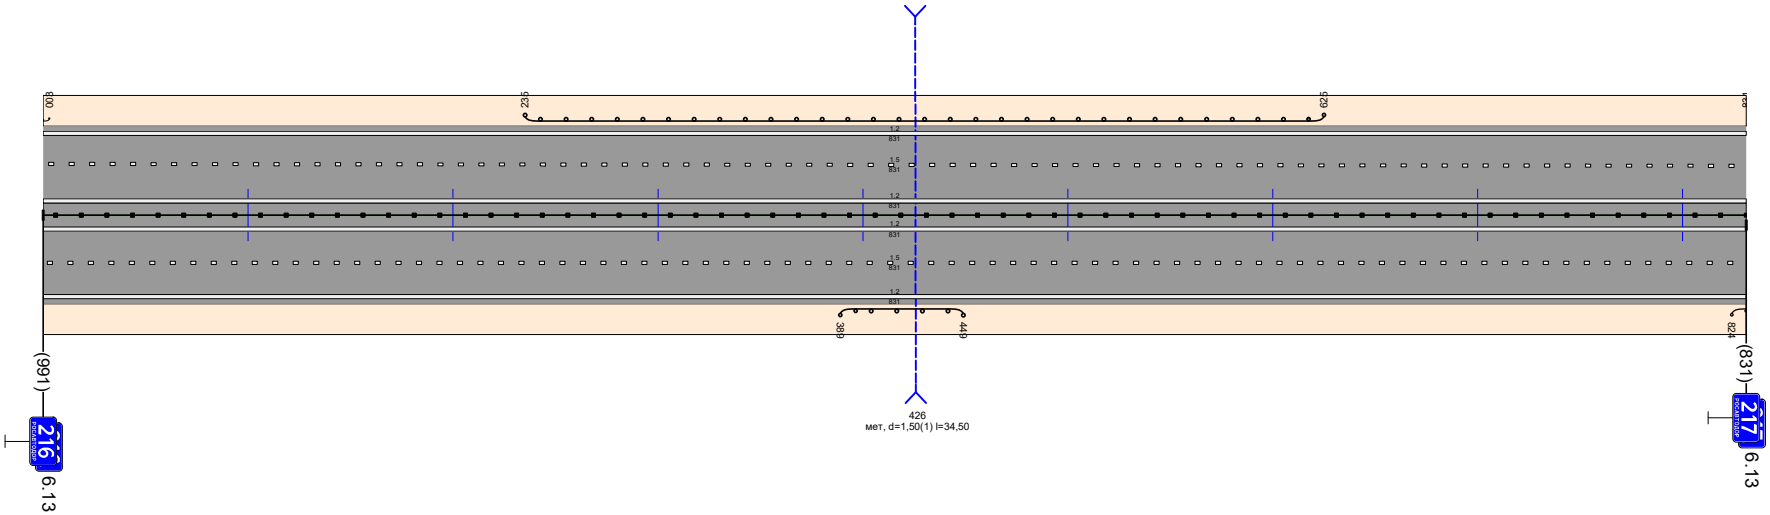

Видимость в прямом направлении		
Дорожная разметка справа	Осевая линия	1.2 000 - 831
	1-я от осевой	1.5 000 - 831
	2-я от осевой	1.2 000 - 831
Дорожные ограждения и направляющие устройства справа	На разделительной	ДД (96) 000 - 831
	На обочине	ДО (92) 389 - 449 ДО (92) 824 - 831
Тротуары справа		Насыпь (3,6 м)
Откосы справа		Насыпь (0,6 м) Насыпь (2,1 м) Насыпь (1,5 м)


Откосы слева		Насыпь (1,3 м) / Насыпь (4,9 м) / Насыпь (1,9 м) / Насыпь (4,8 м) / Насыпь (1,1 м)
Тротуары слева		
Дорожные ограждения и направляющие устройства слева	На обочине	ДО (У2) 000 – 037; ДО (У2) 357 – 399; МО (У4) 1028 – 1144
	На разделительной	
Дорожная разметка слева	2-я от осевой	12 000 – 1144
	1-я от осевой	15 000 – 1144
Элементы в плане		R=1396, L=1139
Продольный профиль		i 0,0018; a=2 L=101; a=5 L=100; a=2 L=100; a=7 L=100; a=4 L=100; a=6 L=100; a=2 L=100; a=19 L=100; a=6 L=100; a=4 L=227
Видимость в обратном направлении		

Р-242 Пермь–Екатеринбург км 187+000 – км 342+000
км 217+000 – км 218+000

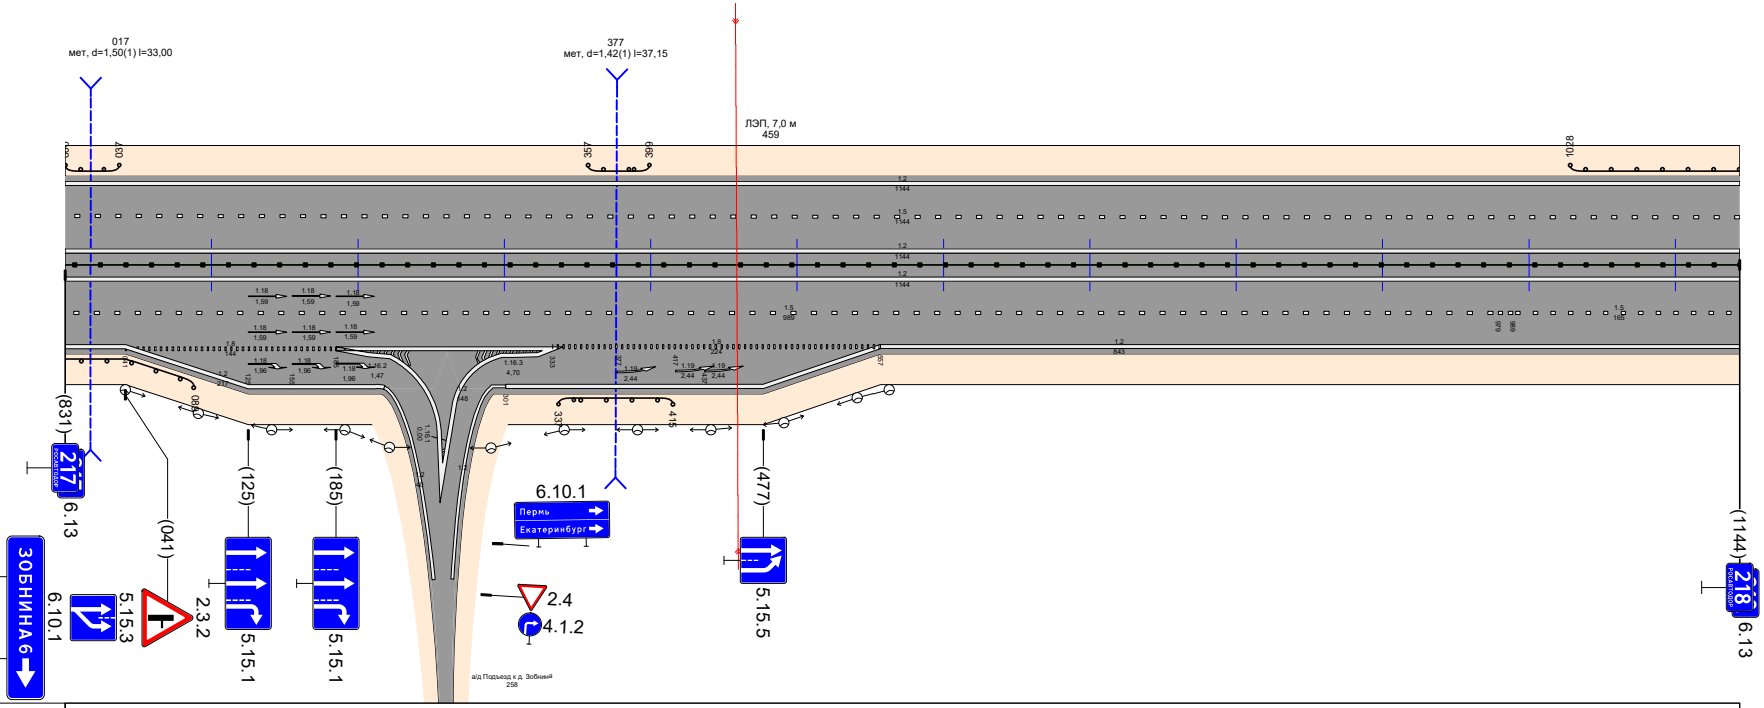

Видимость в прямом направлении		
Дорожная разметка справа	Осевая линия	12 000 – 1144
	1-я от осевой	15 000 – 989; 15 979 – 1144
	2-я от осевой	12 000 – 041; 18 041 – 185; 12 185 – 222; 12 271 – 333; 18 333 – 557; 12 557 – 1144
	3-я от осевой	12 041 – 213; 12 222 – 271; 12 301 – 557
Дорожные ограждения и направляющие устройства справа	На разделительной	ДД (У6) 000 – 1144
	На обочине	ДО (У2) 000 – 089; ДО (У2) 337 – 415
Тротуары справа		
Откосы справа		Насыпь (3,6 м) / Насыпь (0,9 м) / Насыпь (3,6 м) / Насыпь (0,5 м)


Откосы слева		Насыпь (1,1 м) | Насыпь (2,3 м) | Насыпь (2,6 м) | Насыпь (3,5 м) | Насыпь (1,0 м)
Тротуары слева		
Дорожные ограждения и направляющие устройства слева	На обочине	МО (У4) 000 – 120 | ДО (У2) 120 – 420 | ДО (У3) 420 – 756 | ДО (У2) 756 – 798 | Столбики (3шт, шаг 49,9м) 855 – 955
	На разделительной	
Дорожная разметка слева	2-я от осевой	1.2 000 – 990
	1-я от осевой	1.5 000 – 120 | 1.5 120 – 990
Элементы в плане		R=2063, L=720
Продольный профиль		i=4 -97 | a=17 L=100 117 | a=15 L=100 217 | a=26 L=100 317 | a=26 L=100 417 | a=28 L=100 517 | a=34 L=100 617 | a=36 L=100 717 | a=30 L=100 817 | a=26 L=100 917 | a=20 L=73
Видимость в обратном направлении		

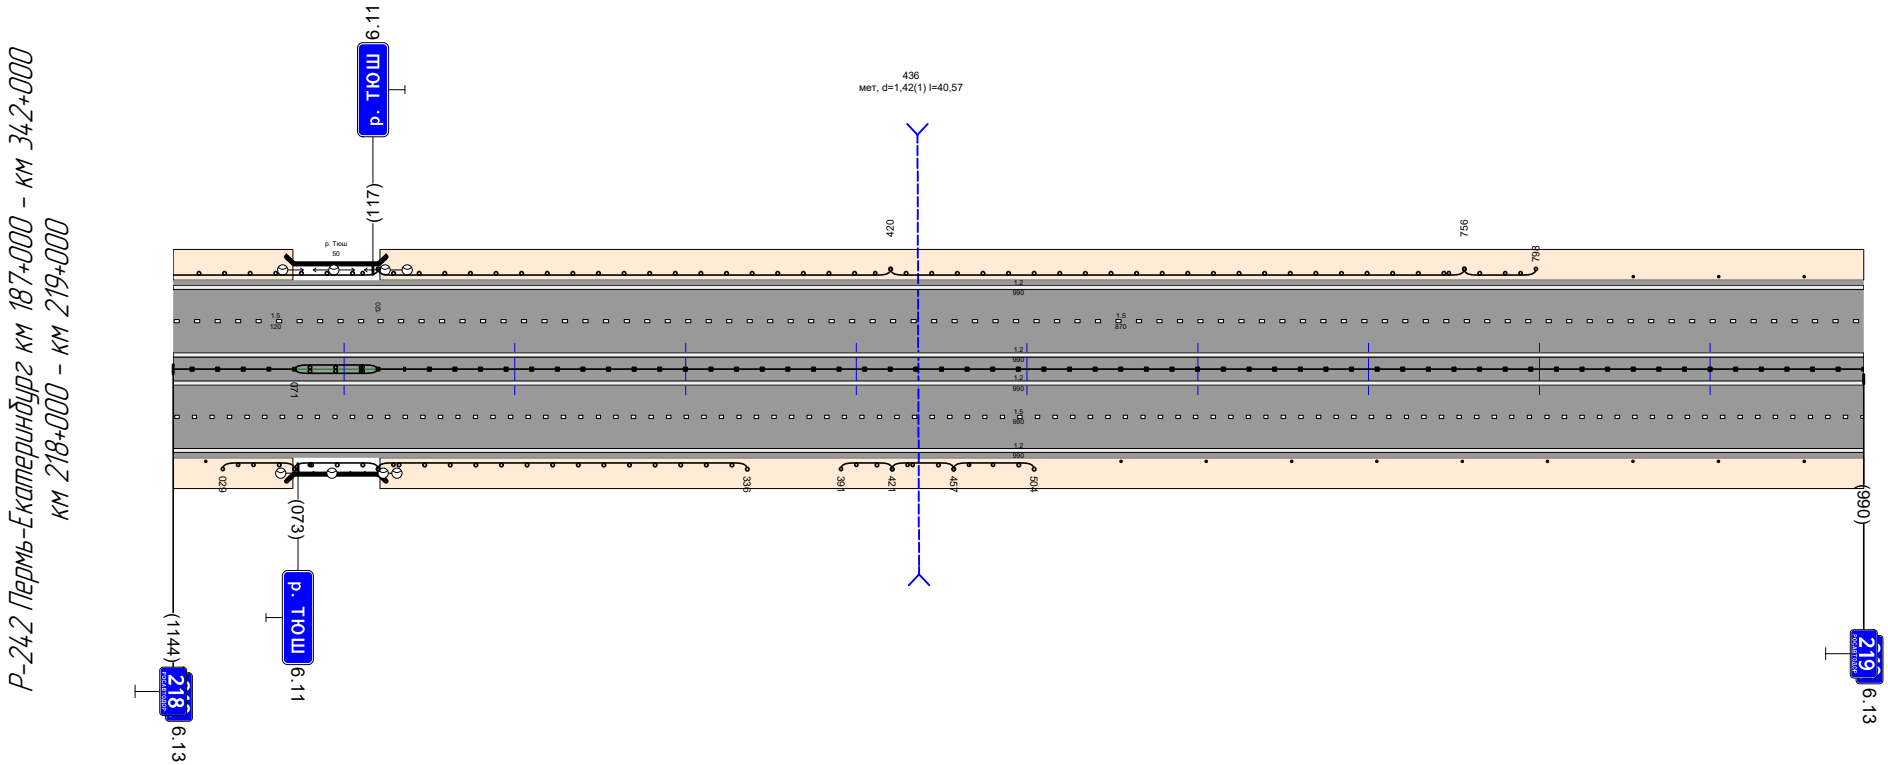

Видимость в прямом направлении		
Дорожная разметка справа	Осевая линия	1.2 000 – 990
	1-я от осевой	1.5 000 – 990
	2-я от осевой	Столбики (1шт.) 019 – 020 | 1.2 000 – 990
Дорожные ограждения и направляющие устройства справа	На разделительной	ДД (У6) 000 – 071 | МД (У4) 071 – 120 | ДД (У6) 120 – 990
	На обочине	ДО (У2) 029 – 071 | МО (У4) 071 – 120 | ДО (У2) 120 – 336 | ДО (У2) 391 – 421 | ДО (У3) 421 – 457 | ДО (У2) 457 – 504 | Столбики (9шт, шаг 50,2м) 555 – 955
Тротуары справа		Насыпь (0,5 м) | Насыпь (3,7 м) | Насыпь (2,1 м) | Насыпь (3,3 м)
Откосы справа		Насыпь (3,3 м) | Насыпь (1,4 м) | Насыпь (4,4 м) | Насыпь (1,2 м)

Откосы слева		Насыпь (1,0 м) / Насыпь (4,6 м) / Насыпь (1,0 м) / Насыпь (3,8 м)
Тротуары слева		
Дорожные ограждения и направляющие устройства слева	На обочине	ДО (У2) 569 - 707 / ДО (У2) 799 - 1026
	На разделительной	
Дорожная разметка слева	2-я от осевой	1.2 000 - 1026
	1-я от осевой	1.5 000 - 1026
Элементы в плане		R=2331, L=520 / R=6837, L=936
Продольный профиль		20 -47‰ 055 a=12 L=100 117 a=6 L=100 217 a=1 L=100 317 a=1 L=100 417 a=3 L=100 517 a=1 L=100 617 525 a=0 L=100 717 677 a=1 L=100 817 a=0 L=100 917 a=1 L=109
Видимость в обратном направлении		


Р-242 Пермь-Екатеринбург км 187+000 - км 342+000
км 219+000 - км 220+000

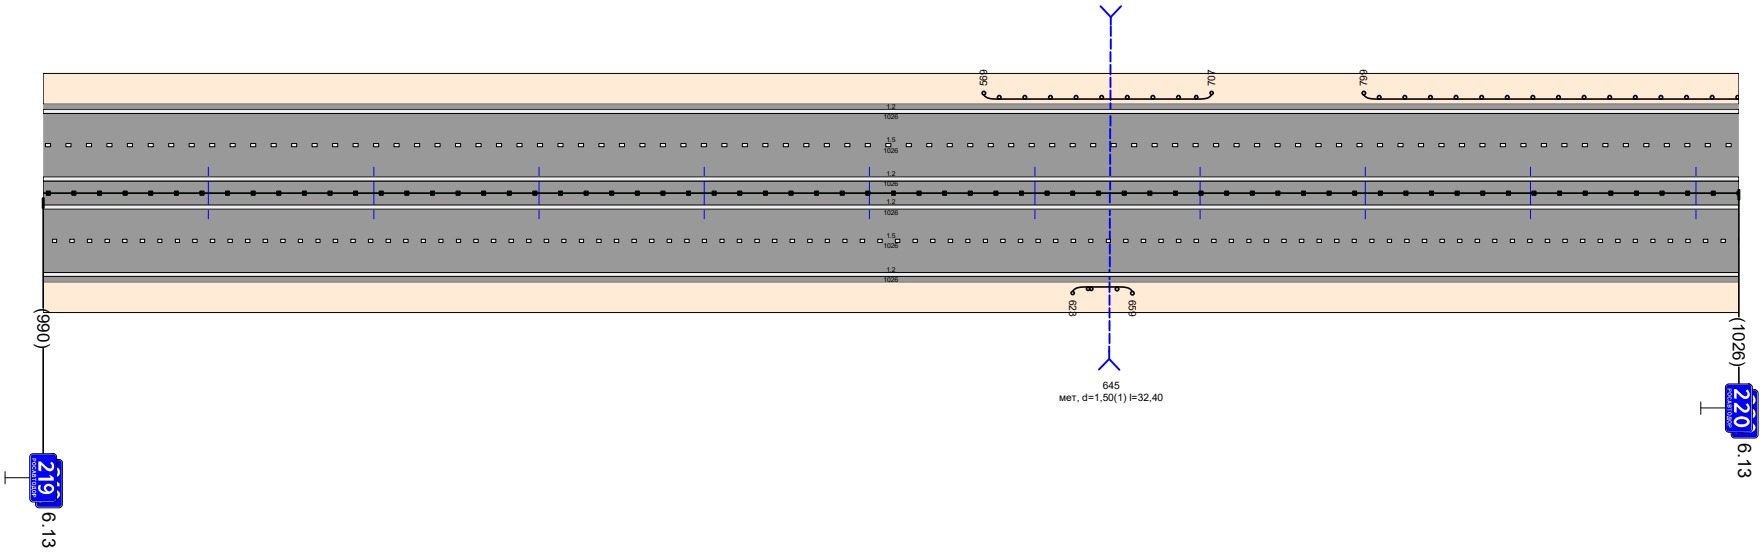

Видимость в прямом направлении		
Дорожная разметка справа	Осевая линия	1.2 000 - 1026
	1-я от осевой	1.5 000 - 1026
	2-я от осевой	1.2 000 - 1026
Дорожные ограждения и направляющие устройства справа	На разделительной	ДД (У6) 000 - 1026
	На обочине	ДО (У2) 623 - 659
Тротуары справа		Насыпь (5,0 м)
Откосы справа		Насыпь (1,2 м) / Насыпь (1,2 м)

Откосы слева		Насыпь (3,8 м) / Насыпь (1,4 м) / Насыпь (3,3 м)
Тротуары слева		
Дорожные ограждения и направляющие устройства слева	На обочине	ДО (У2) 000 - 271 / ДО (У3) 594 - 951
	На разделительной	
Дорожная разметка слева	3-я от осевой	12: 558 - 951
	2-я от осевой	12: 000 - 558 / 15: 558 - 951
	1-я от осевой	15: 000 - 558 / 18: 558 - 777 / 11: 777 - 818 / 12: 818 - 871 / 11: 871 - 902 / 18: 910 - 951
Элементы в плане		R=6837, L=936 / R=5503, L=353
Продольный профиль		i=-1 / α=6 L=100 / α=12 L=100 / α=0 L=100 / α=0 L=100 / α=2 L=100 / α=1 L=100 / α=0 L=334
Видимость в обратном направлении		

Р-242 Пермь-Екатеринбург км 187+000 - км 342+000
км 220+000 - км 221+000

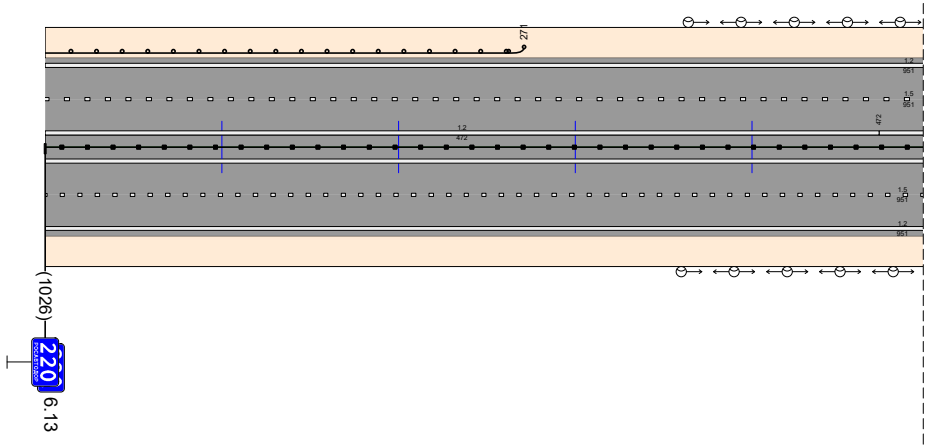


км 220+497 - км 221+247

Видимость в прямом направлении		
Дорожная разметка справа	Осевая линия	1.2: 000 - 472 / 1.2: 000 - 951 / 1.2: 826 - 862 / 1.2: 785 - 951
	1-я от осевой	15: 000 - 637 / 18: 637 - 787 / 11: 787 - 818 / 12: 818 - 871 / 11: 871 - 902 / 18: 902 - 951
	2-я от осевой	12: 000 - 637 / 15: 637 - 951 / 12: 818 - 830
	3-я от осевой	12: 637 - 951
Дорожные ограждения и направляющие устройства справа	На разделительной	ДД (У6) 000 - 546 / ДО (У3) 934 - 951
	На обочине	ДО (У3) 657 - 867
Тротуары справа		Насыпь (2,3 м)
Откосы справа		Насыпь (1,2 м) / Насыпь (3,6 м) / Насыпь (0,7 м)

Откосы слева		Насыпь (3,3 м) | Насыпь (1,6 м) | Насыпь (3,5 м) | Насыпь (1,5 м) | Насыпь (4,4 м)
Тротуары слева		
Дорожные ограждения и направляющие устройства слева	На обочине	ДО (У3) 000 - 261 | ДО (У2) 351 - 465 | ДО (У2) 931 - 986
	На разделительной	
Дорожная разметка слева	3-я от осевой	1.2 000 - 100 | 1.2 912 - 986
	2-я от осевой	1.5 000 - 100 | 1.2 100 - 912 | 1.8 912 - 986
	1-я от осевой	1.8 000 - 100 | 1.5 100 - 986
Элементы в плане		R=5503, L=353 | R=2218, L=1818
Продольный профиль		i=0 (342) | i=4 L=100 (21) | i=8 L=100 (22) | i=2 L=100 (32) | L=100 | i=4 (42) | i=11 L=100 (52) | i=11 L=100 (62) | i=10 L=100 (72) | i=11 L=100 (82) | i=12 L=100 (92) | i=12 L=63
Видимость в обратном направлении		

Р-242 Пермь-Екатеринбург км 187+000 - км 34,2+000
км 221+000 - км 222+000


км 220+497 - км 221+247

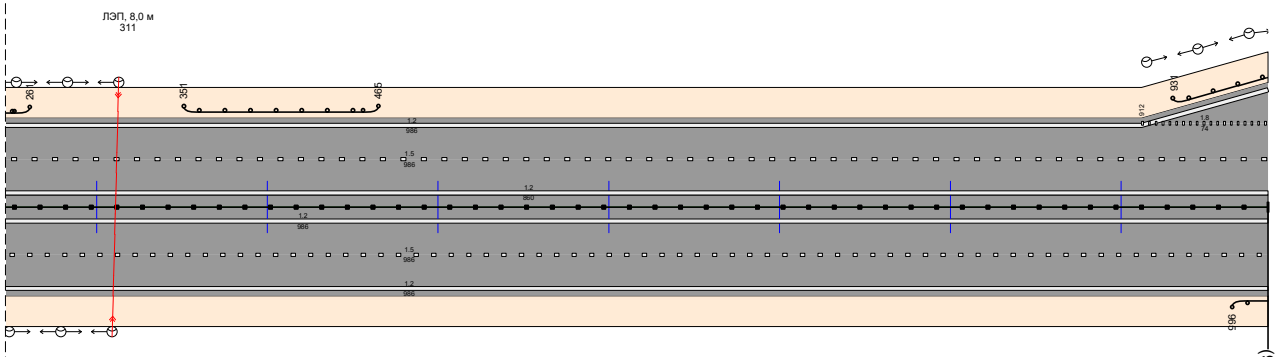

(986) 222 6.13

Видимость в прямом направлении		
Дорожная разметка справа	Осевая линия	1.2 000 - 174 | 1.2 000 - 986 | 1.2 126 - 986
	1-я от осевой	1.8 000 - 179 | 1.5 179 - 986
	2-я от осевой	1.5 000 - 179 | 1.2 179 - 986
	3-я от осевой	1.2 000 - 179
Дорожные ограждения и направляющие устройства справа	На разделительной	ДЛ (У6) 192 - 986 | ДО (У2) 965 - 986
	На обочине	ДО (У3) 000 - 194
Тротуары справа		Насыпь (3,6 м)
Откосы справа		Насыпь (2,3 м) | Насыпь (1,1 м)


Откосы слева		Насыпь (3,6 м) | Насыпь (3,9 м) | Насыпь (1,5 м) | Насыпь (3,6 м) | Насыпь (2,4 м) | Насыпь (2,4 м)
Тротуары слева		Насыпь (4,4 м) | Насыпь (3,1 м) | Насыпь (0,7 м) | 207 - 295, (88 м), о/б, ш. 2,0 м | 322 - 459, (137 м), о/б, ш. 2,0 м
Дорожные ограждения и направляющие устройства слева	На обочине	ДО (У3) 017 - 053 | ДО (У2) 053 - 185 | ОПО-Д 187 - 295 | ДО (У3) 207 - 448 | ОПО-Д 322 - 457 | ДО (У2) 736 - 951 | ДО (У3) 951 - 988 | ДО (У2) 988 - 1092
	На разделительной	ДО (У2) 000 - 017
Дорожная разметка слева	5-я от осевой	12 187 - 207 | 12 172 - 222 | 111 207 - 222
	4-я от осевой	111 172 - 187 | 12 187 - 172 | 12 222 - 258 | Столбики (20шт, шаг 3,0м) 423 - 461 | 12 499 - 501
	3-я от осевой	12 000 - 136 | 12 136 - 258 | 12 258 - 426 | 12 501 - 682
	2-я от осевой	18 000 - 136 | 12 136 - 258 | 18 258 - 385 | 12 385 - 538 | 18 538 - 682 | 12 682 - 1092
	1-я от осевой	15 000 - 1092
Элементы в плане		R=2218, L=1818
Продольный профиль		12 | 0,22% | α=9 L=100 | α=8 L=100 | α=6 L=100 | α=6 L=100 | α=2 L=100 | α=2 L=100 | α=9 L=100 | α=1 L=100 | α=5 L=100 | α=8 L=170
Видимость в обратном направлении		

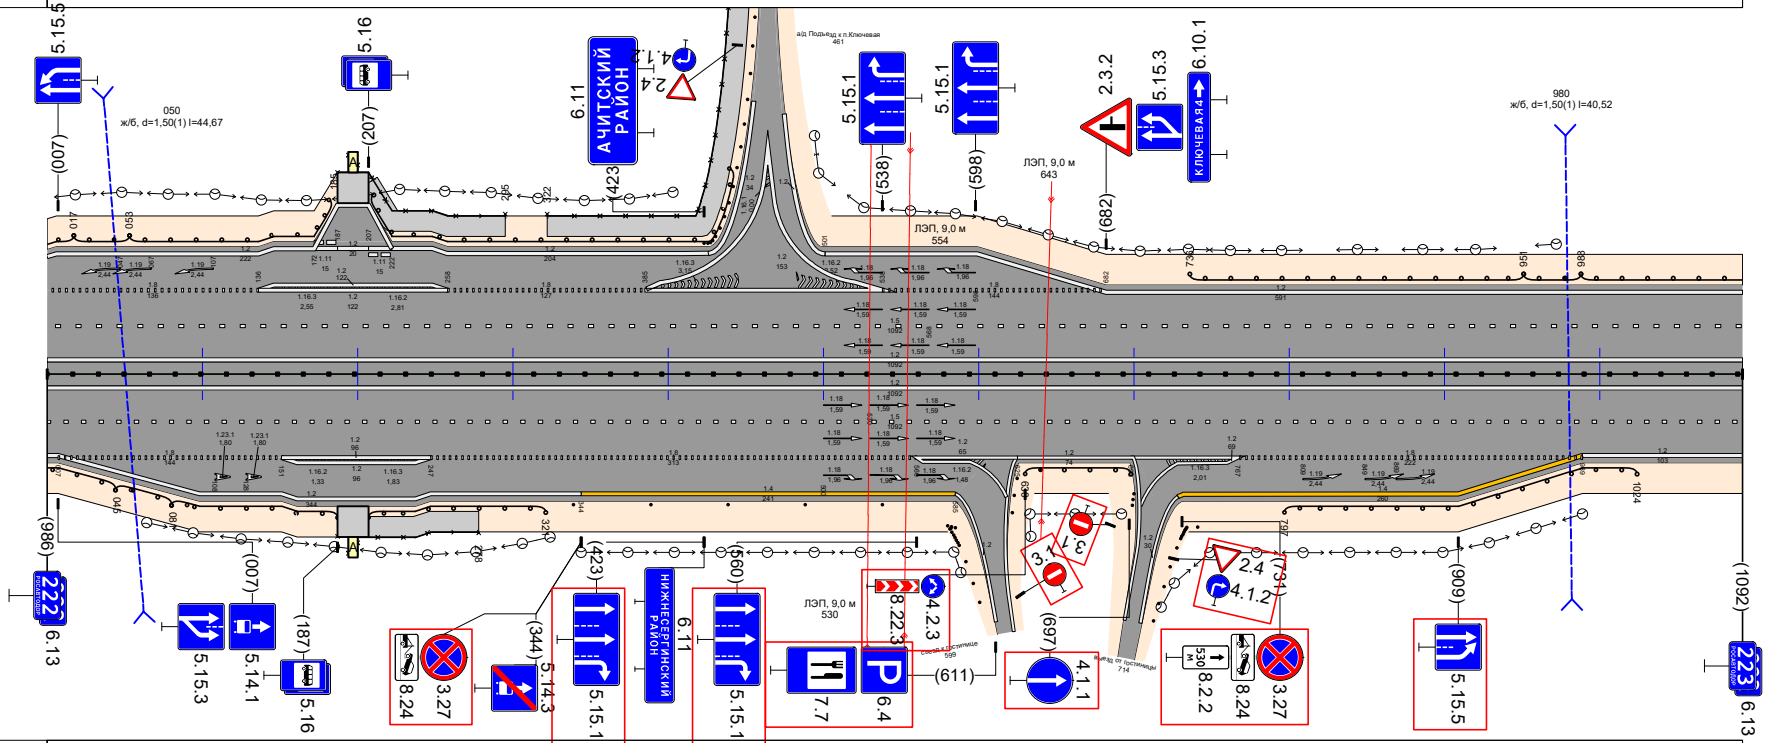

Видимость в прямом направлении		
Дорожная разметка справа	Осевая линия	12 000 - 1092
	1-я от осевой	15 000 - 1092
	2-я от осевой	18 007 - 151 | 12 151 - 247 | 18 247 - 560 | 12 625 - 700 | 12 989 - 1092
	3-я от осевой	12 007 - 151 | 12 151 - 247 | 12 247 - 344
	4-я от осевой	12 151 - 247
Дорожные ограждения и направляющие устройства справа	На разделительной	ДД (У6) 000 - 1092 | Столбики (14шт, шаг 2,2м) 582 - 608 | Столбики (3шт, шаг 1,5м) 700 - 703 | Столбики (14шт, шаг 3,0м) 704 - 741
	На обочине	ДО (У2) 000 - 045 | ДО (У3) 045 - 081 | ДО (У2) 081 - 187 | ОПО-Д 187 - 278 | ДО (У4) 207 - 321 | Столбики (5шт, шаг 4,95м) 339 - 538 | ДО (У3) 630 - 698 | ДО (У3) 797 - 1024
Тротуары справа		Насыпь (1,7 м)
Откосы справа		Насыпь (3,6 м) | Насыпь (4,6 м) | Насыпь (3,5 м) | Насыпь (3,4 м) | 207 - 278, (71 м), о/б, ш. 2,0 м | Насыпь (0,9 м) | Насыпь (3,7 м) | Насыпь (1,0 м) | Насыпь (4,5 м) | Насыпь (1,6 м)

Откосы слева		Насыпь (2,4 м) 000 – 573; Насыпь (0,6 м) 573 – 633; Насыпь (4,0 м) 633 – 842; Насыпь (1,8 м) 842 – 1039; Насыпь (3,3 м)
Тротуары слева		
Дорожные ограждения и направляющие устройства слева	На обочине	ДО (У2) 000 – 573; ДО (У2) 573 – 633; ДО (У3) 842 – 1039
	На разделительной	
Дорожная разметка слева	2-я от осевой	1.2 000 – 1039
	1-я от осевой	1.5 000 – 1039
Элементы в плане		R=2218, L=1818; R=3438, L=2544
Продольный профиль		i=-8 L=122,4; i=10 L=100; i=12 L=100; i=14 L=100; i=14 L=100; i=8 L=100; i=-5 L=100; i=15 L=100; i=-5 L=100; i=7 L=100; i=10 L=117
Видимость в обратном направлении		


Р-242 Пермь-Екатеринбург км 187+000 - км 342+000
км 223+000 - км 224+000

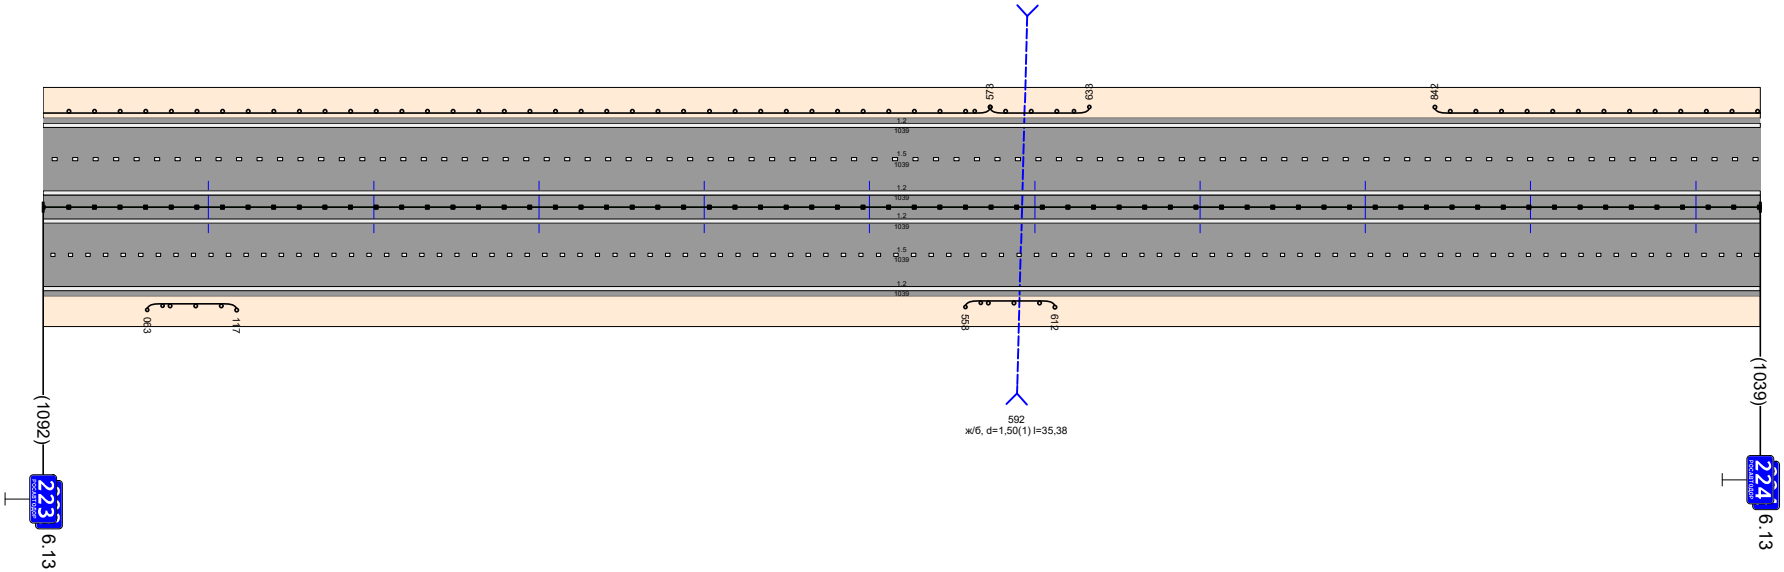

Видимость в прямом направлении		
Дорожная разметка справа	Осевая линия	1.2 000 – 1039
	1-я от осевой	1.5 000 – 1039
	2-я от осевой	1.2 000 – 1039
Дорожные ограждения и направляющие устройства справа	На разделительной	ДД (У6) 000 – 1039
	На обочине	ДО (У2) 063 – 117; ДО (У2) 558 – 612
Тротуары справа		
Откосы справа		Насыпь (1,6 м) 000 – 558; Насыпь (2,4 м) 558 – 612; Насыпь (1,3 м) 612 – 1039


Откосы слева		Насыпь (3,3 м) / Насыпь (3,7 м) / Насыпь (1,6 м) / Насыпь (4,9 м) / Насыпь (4,9 м)
Тротуары слева		
Дорожные ограждения и направляющие устройства слева	На обочине	ДО (У3) 000 - 267 / ДО (У2) 267 - 481 / ДО (У2) 767 - 875 / ДО (У3) 875 - 900
	На разделительной	
Дорожная разметка слева	2-я от осевой	1.2 000 - 900
	1-я от осевой	1.5 000 - 900
Элементы в плане		R=3438, L=2544
Продольный профиль		а=10 L=100 / а=17 L=100 / а=19 L=100 / а=29 L=100 / а=30 L=100 / а=30 L=100 / а=34 L=100 / а=32 L=100 / а=28 L=100 / а=25 L=79
Видимость в обратном направлении		

Р-242 Пермь-Екатеринбург км 187+000 - км 34,2+000
км 224+000 - км 225+000

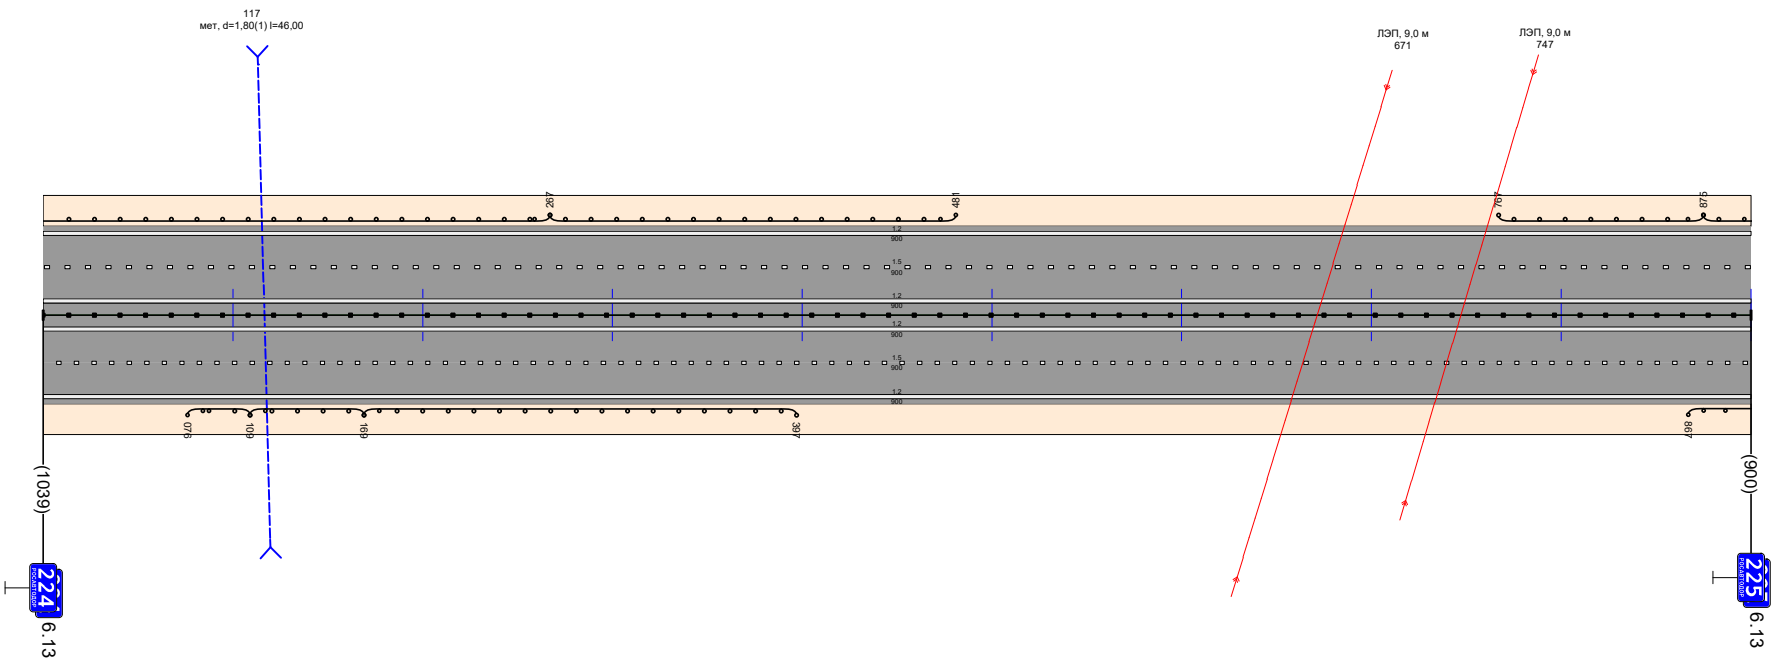

Видимость в прямом направлении		
Дорожная разметка справа	Осевая линия	1.2 000 - 900
	1-я от осевой	1.5 000 - 900
	2-я от осевой	1.2 000 - 900
Дорожные ограждения и направляющие устройства справа	На разделительной	ДД (У6) 000 - 900
	На обочине	ДО (У2) 076 - 109 / ДО (У3) 109 - 169 / ДО (У2) 169 - 397 / ДО (У2) 867 - 900
Тротуары справа		Насыпь (3,4 м) / Насыпь (4,2 м)
Откосы справа		Насыпь (1,3 м) / Насыпь (2,2 м) / Насыпь (2,3 м) / Насыпь (1,9 м)


Откосы слева		Насыпь (4,9 м) 000 – 239 | Насыпь (4,1 м) 239 – 349 | Насыпь (10,9 м) 349 – 567 | Насыпь (3,3 м) 567 – 627 | Насыпь (4,5 м) 627 – 927 | Насыпь (4,9 м) 927 – 976 | Насыпь (1,5 м) 976 – 1057
Тротуары слева		
Дорожные ограждения и направляющие устройства слева	На обочине	ДО (У3) 000 – 239 | ДО (У2) 239 – 349 | ДО (У2) 567 – 627 | ДО (У3) 627 – 927 | ДО (У2) 976 – 1057
	На разделительной	
Дорожная разметка слева	2-я от осевой	1.2 000 – 1057
	1-я от осевой	1.5 000 – 1057
Элементы в плане		R=3438, L=2544
Продольный профиль		25 | 086 | α=14 L=100 020 | α=14 L=100 220 | α=5 L=100 320 | α=5 L=100 420 | L=100 | α=2 520 | α=7 L=100 620 | α=12 L=100 720 | α=19 L=100 820 | α=30 L=100 920 | α=33 L=137
Видимость в обратном направлении		

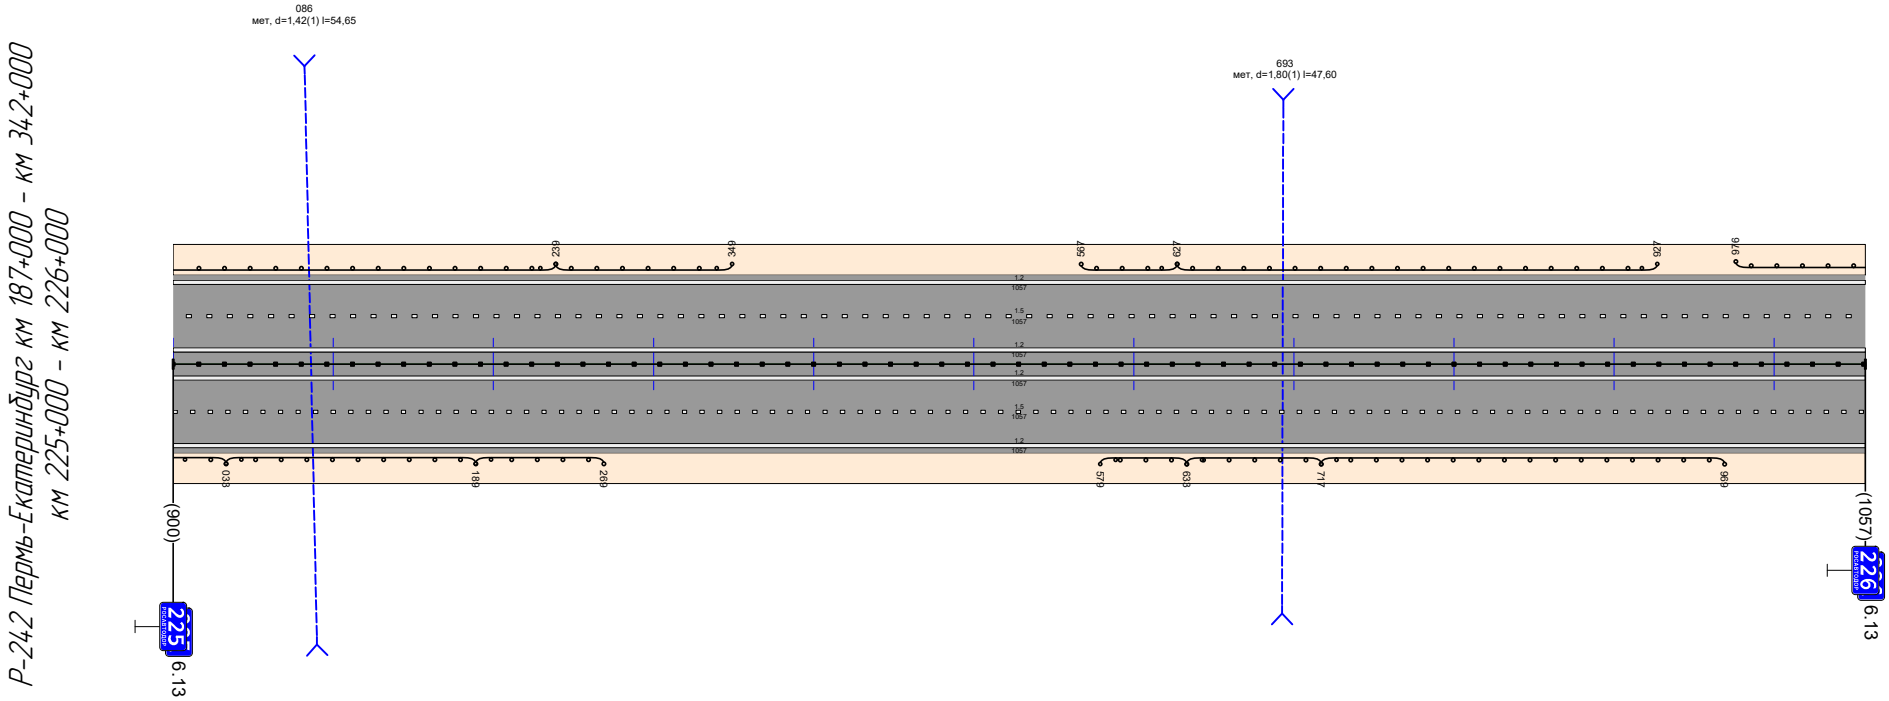

Видимость в прямом направлении		
Дорожная разметка справа	Осевая линия	1.2 000 – 1057
	1-я от осевой	1.5 000 – 1057
	2-я от осевой	1.2 000 – 1057
Дорожные ограждения и направляющие устройства справа	На разделительной	ДД (У6) 000 – 1057
	На обочине	ДО (У2) 000 – 033 | ДО (У3) 033 – 189 | ДО (У2) 189 – 269 | ДО (У2) 579 – 633 | ДО (У3) 633 – 717 | ДО (У2) 717 – 969
Тротуары справа		Насыпь (4,2 м)
Откосы справа		Насыпь (3,3 м) | Насыпь (4,8 м) | Насыпь (1,3 м) | Насыпь (3,4 м) | Насыпь (3,4 м) | Насыпь (3,1 м) | Насыпь (1,0 м)

Откосы слева		Насыпь (2,1 м) · Насыпь (1,2 м) · Насыпь (4,1 м) · Насыпь (1,8 м) · Насыпь (3,2 м) · Насыпь (1,3 м) · Насыпь (2,0 м)
Тротуары слева		Насыпь (1,5 м)
Дорожные ограждения и направляющие устройства слева	На обочине	ДО (У2) 000 – 102 · ДО (У2) 348 – 426 · ДО (У2) 504 – 563 · ДО (У2) 945 – 1077
	На разделительной	
Дорожная разметка слева	3-я от осевой	12: 464 – 1067
	2-я от осевой	12: 000 – 464 · 15: 464 – 1067 · 11: 797 – 828 · 12: 1067 – 1077
	1-я от осевой	15: 000 – 464 · 18: 464 – 713 · 11: 713 – 744 · 12: 744 – 797 · 18: 828 – 1067 · 15: 1067 – 1077
Элементы в плане		R=34,38 L=2544
Продольный профиль		33 · 79 · α=25 L=100 · 119 · α=23 L=100 · 279 · α=11 L=100 · 359 · α=6 L=100 · 419 · L=100 · α=1 · 559 · L=100 · α=6 · 619 · L=100 · α=15 · 719 · L=100 · α=21 · 819 · L=100 · α=28 · 992 · L=158 · α=33
Видимость в обратном направлении		1019

Р-242 Пермь-Екатеринбург км 187+000 - км 34,2+000
км 226+000 - км 227+000

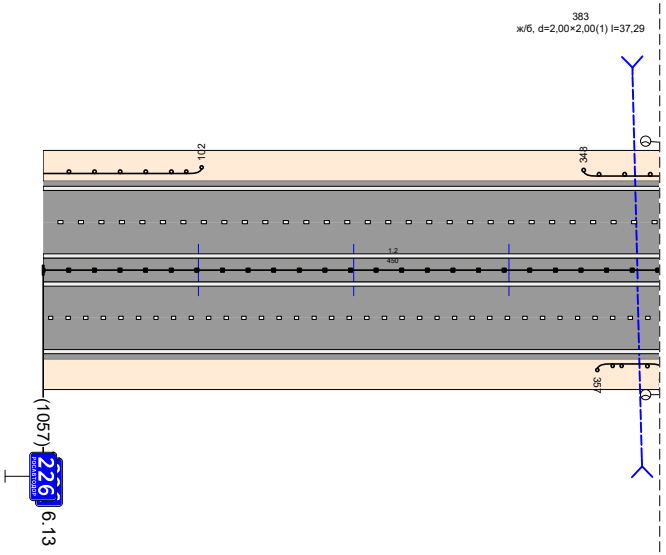


км 226+397 - км 227+035

227
6.13

Видимость в прямом направлении		
Дорожная разметка справа	Осевая линия	12: 000 – 450 · 12: 000 – 764 · 12: 755 – 791 · 12: 773 – 1077 · 12: 1072 – 1077
	1-я от осевой	15: 000 – 559 · 18: 559 – 713 · 11: 713 – 744 · 12: 744 – 797 · 11: 797 – 828 · 18: 828 – 1047 · 15: 1047 – 1077
	2-я от осевой	12: 000 – 559 · 15: 559 – 1047 · 12: 1047 – 1077
	3-я от осевой	12: 559 – 1047
Дорожные ограждения и направляющие устройства справа	На разделительной	ДД (У6) 000 – 445
	На обочине	ДО (У2) 357 – 399
Тротуары справа		Насыпь (2,5 м)
Откосы справа		Насыпь (1,0 м) · Насыпь (0,9 м)

Откосы слева		Насыпь (2,0 м) / Насыпь (2,9 м) / Насыпь (4,7 м) / Насыпь (1,2 м)
Тротуары слева		
Дорожные ограждения и направляющие устройства слева	На обочине	ДО (У2) 000 - 168 / ДО (У3) 168 - 348 / ДО (У2) 348 - 570
	На разделительной	
Дорожная разметка слева	2-я от осевой	12 000 - 985
	1-я от осевой	15 000 - 985
Элементы в плане		R=2204, L=615
Продольный профиль		α=39 L=100 / α=49 L=100 / α=49 L=100 / α=49 L=100 / α=39 L=100 / α=42 L=100 / α=43 L=100 / α=41 L=100 / α=42 L=100 / α=40 L=67
Видимость в обратном направлении		

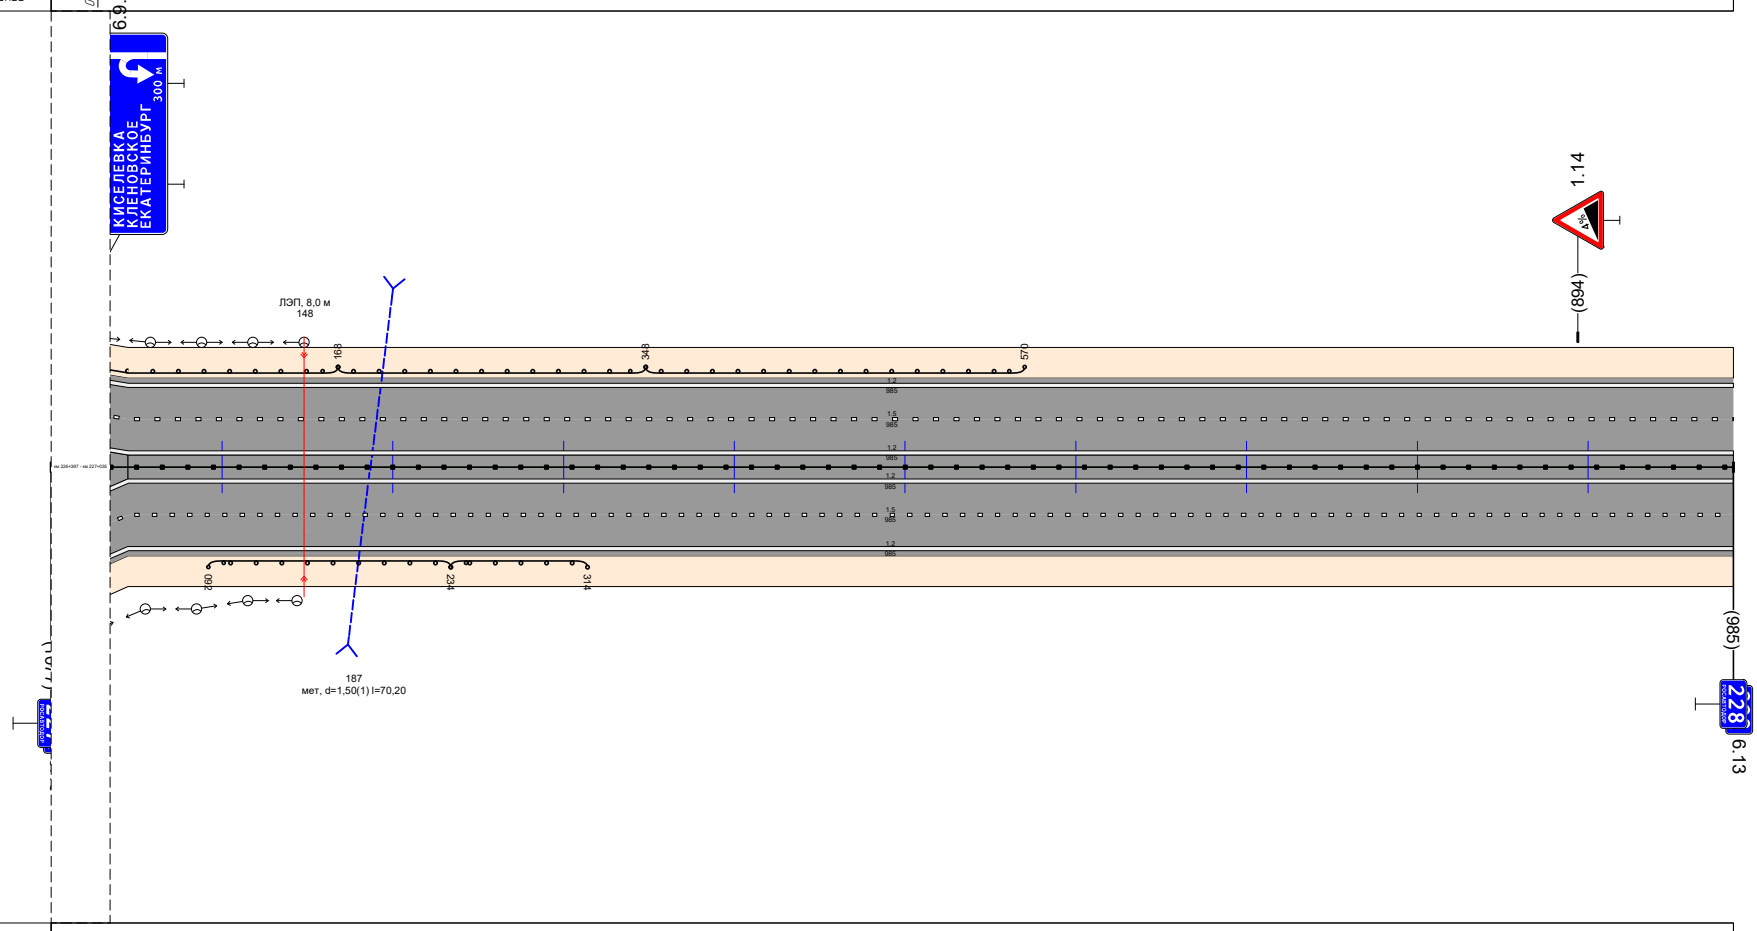


Р-242 Пермь-Екатеринбург км 187+000 - км 342+000
км 227+000 - км 228+000

Видимость в прямом направлении		
Дорожная разметка справа	Осевая линия	12 000 - 985
	1-я от осевой	15 000 - 985
	2-я от осевой	12 000 - 985
Дорожные ограждения и направляющие устройства справа	На разделительной	ДД (У6) 005 - 985
	На обочине	ДО (У3) 092 - 234 / ДО (У2) 234 - 314
Тротуары справа		
Откосы справа		Насыпь (0,9 м) / Насыпь (2,6 м) / Насыпь (4,4 м) / Насыпь (1,1 м)

Откосы слева		Насыпь (1,2 м) | Насыпь (2,0 м) | Насыпь (4,7 м) | Насыпь (2,2 м) | Насыпь (1,8 м) | Насыпь (2,6 м)
Тротуары слева		Насыпь (1,1 м)
Дорожные ограждения и направляющие устройства слева	На обочине	ДО (У2) 137 – 197 | ДО (У3) 197 – 545 | ДО (У2) 545 – 623 | ДО (У2) 849 – 975
	На разделительной	Столбики (2шт, шаг 49,9м) 023 – 073
Дорожная разметка слева	2-я от осевой	1.2 000 – 1010
	1-я от осевой	1.5 000 – 1010
Элементы в плане		053 | R=2685, L=534 | 580
Продольный профиль		172 | a=46 L=100 | 117 | a=42 L=100 | 217 | a=33 L=100 | 317 | a=28 L=100 | 417 | a=29 L=100 | 517 | a=19 L=100 | 617 | a=15 L=100 | 717 | a=8 L=100 | 817 | a=4 L=100 | 917 | a=4 L=93
Видимость в обратном направлении		


Р-242 Пермь-Екатеринбург км 187+000 - км 34,2+000
км 228+000 - км 229+000

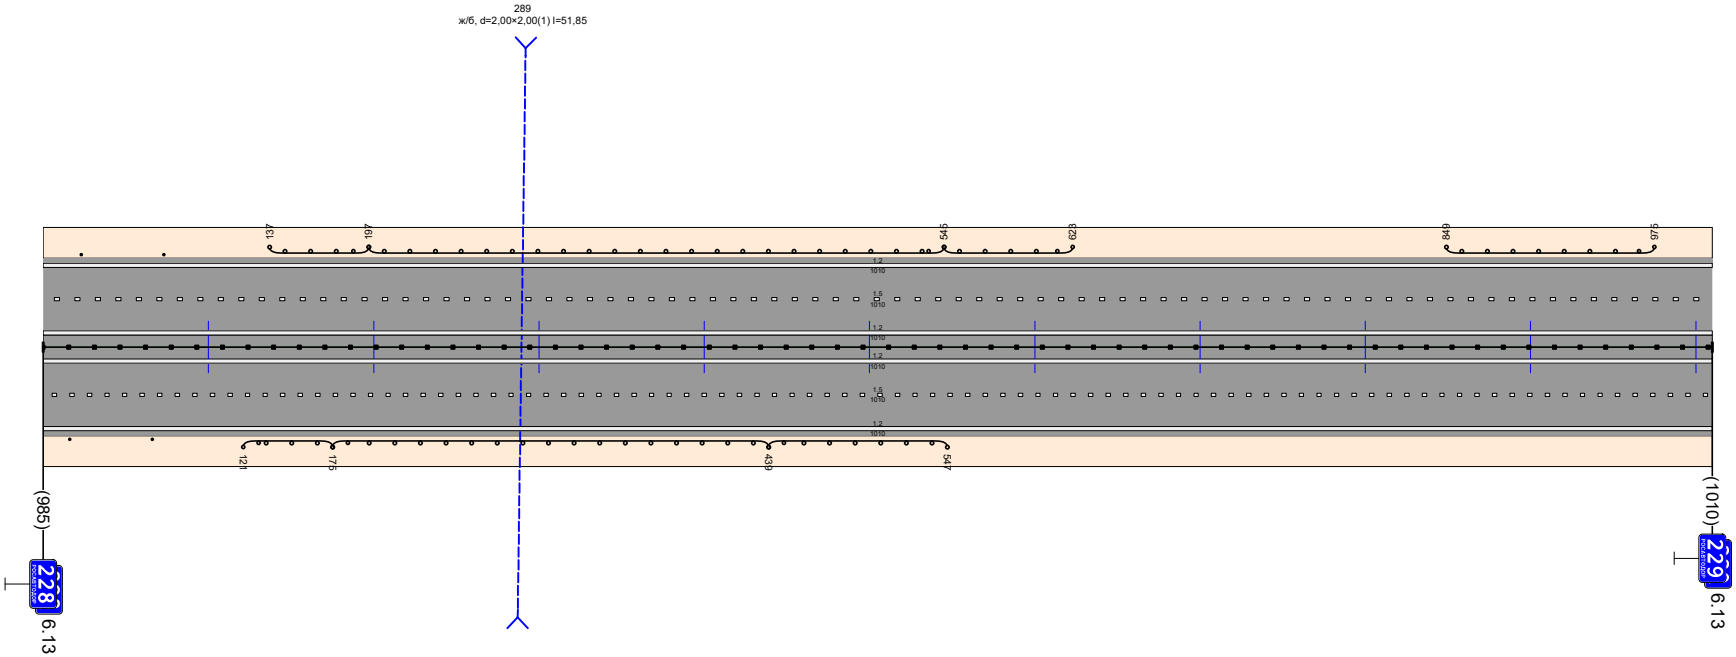

Видимость в прямом направлении		
Дорожная разметка справа	Осевая линия	1.2 000 – 1010
	1-я от осевой	1.5 000 – 1010
	2-я от осевой	1.2 000 – 1010
Дорожные ограждения и направляющие устройства справа	На разделительной	Столбики (2шт, шаг 50,1м) 016 – 066 | ДД (У6) 000 – 1010
	На обочине	ДО (У2) 121 – 175 | ДО (У3) 175 – 439 | ДО (У2) 439 – 547
Тротуары справа		
Откосы справа		Насыпь (1,1 м) | Насыпь (2,9 м) | Насыпь (2,8 м) | Насыпь (4,9 м) | Насыпь (1,6 м)

Откосы слева		Насыпь (3,4 м) 285 – 539; Насыпь (0,9 м) 593 – 739; Насыпь (4,5 м) 973 – 1022
Тротуары слева		Насыпь (1,1 м) 000 – 285; Насыпь (0,6 м) 539 – 593
Дорожные ограждения и направляющие устройства слева	На обочине	ДО (У2) 039 – 285; ДО (У2) 581 – 1014
	На разделительной	
Дорожная разметка слева	2-я от осевой	1.2 000 – 691
	1-я от осевой	1.5 000 – 1022
Элементы в плане		R=2437, L=772
Продольный профиль		L=100 i=8; L=100 i=16; L=100 i=18; L=100 i=18; L=100 i=22; L=100 i=27; L=100 i=28; L=100 i=35; L=100 i=32; L=106 i=21
Видимость в обратном направлении		076


Р-242 Пермь-Екатеринбург км 187+000 – км 342+000
км 229+000 – км 230+000

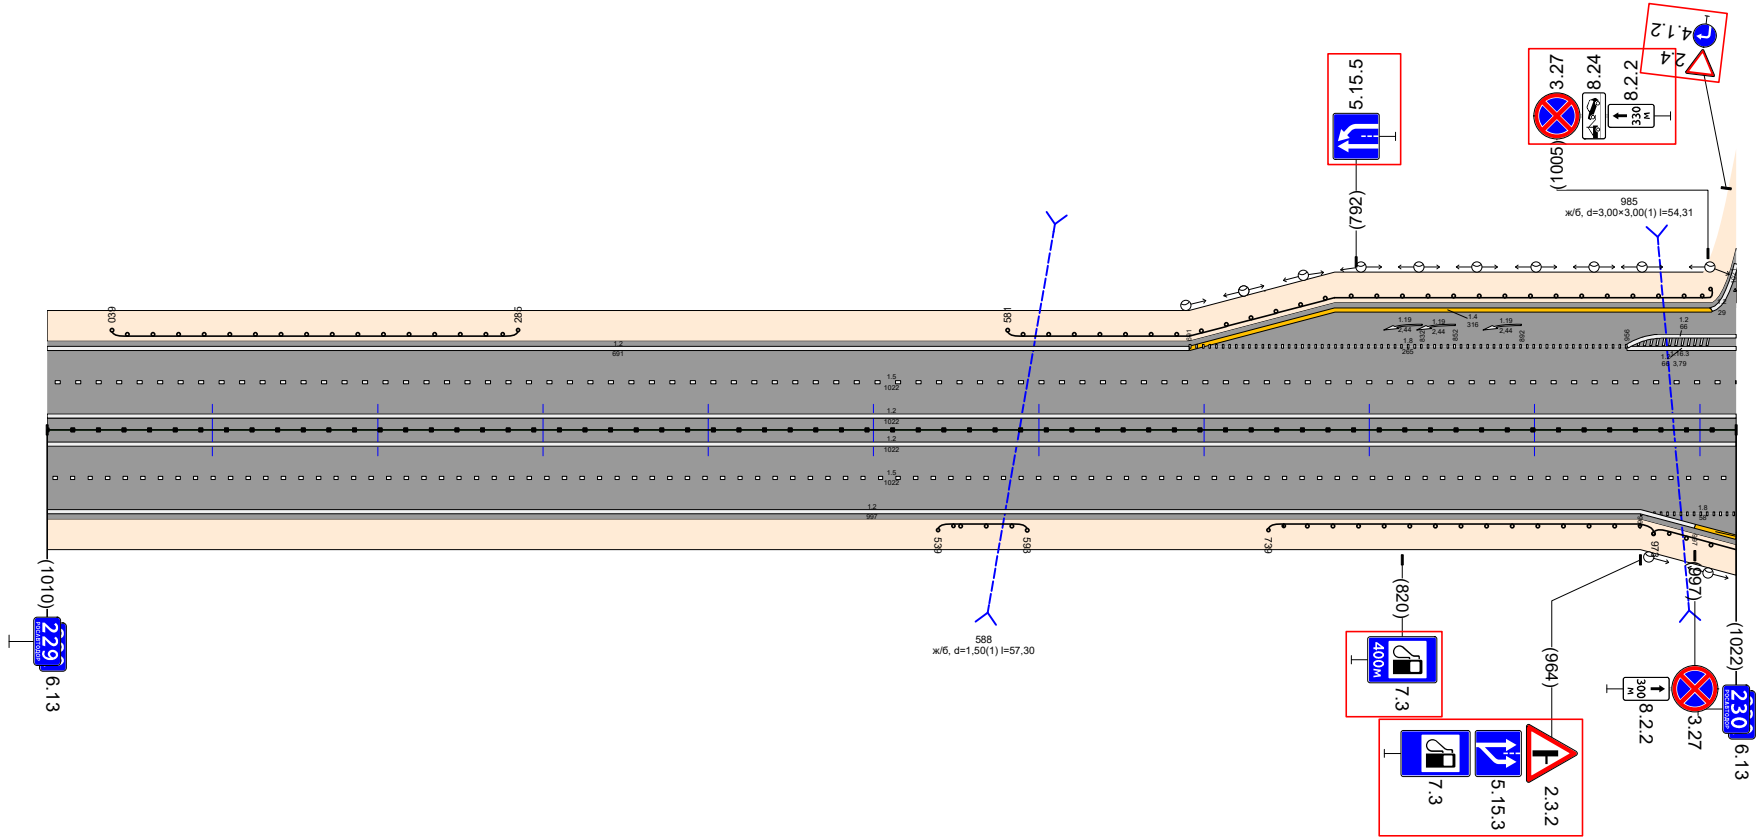

Видимость в прямом направлении		
Дорожная разметка справа	Осевая линия	1.2 000 – 1022
	1-я от осевой	1.5 000 – 1022
	2-я от осевой	1.2 000 – 964
	3-я от осевой	1.2 964 – 997; 1.4 997 – 1022
Дорожные ограждения и направляющие устройства справа	На разделительной	ДД (У6) 000 – 1022
	На обочине	ДО (У3) 539 – 593; ДО (У2) 739 – 973; ДО (У3) 973 – 1022
Тротуары справа		
Откосы справа		Насыпь (1,6 м) 000 – 539; Насыпь (4,4 м) 593 – 739; Насыпь (1,0 м) 739 – 973; Насыпь (3,3 м) 973 – 1022

Откосы слева		Насыпь (0,6 м)
Тротуары слева		Насыпь (1,0 м)
Дорожные ограждения и направляющие устройства слева	На обочине	
	На разделительной	
Дорожная разметка слева	2-я от осевой	12 747 - 1022
	1-я от осевой	15 000 - 1022
Элементы в плане		R=24,37, L=772 / R=2935, L=622
Продольный профиль		L=100 / a=25 / L=100 / a=19 / L=100 / a=19 / L=100 / a=19 / L=100 / a=18 / L=100 / a=15 / L=100 / a=9 / L=100 / a=13 / L=100 / a=3 / a=3 / L=107
Видимость в обратном направлении		


Р-242 Пермь-Екатеринбург км 187+000 - км 342+000
км 230+000 - км 231+000

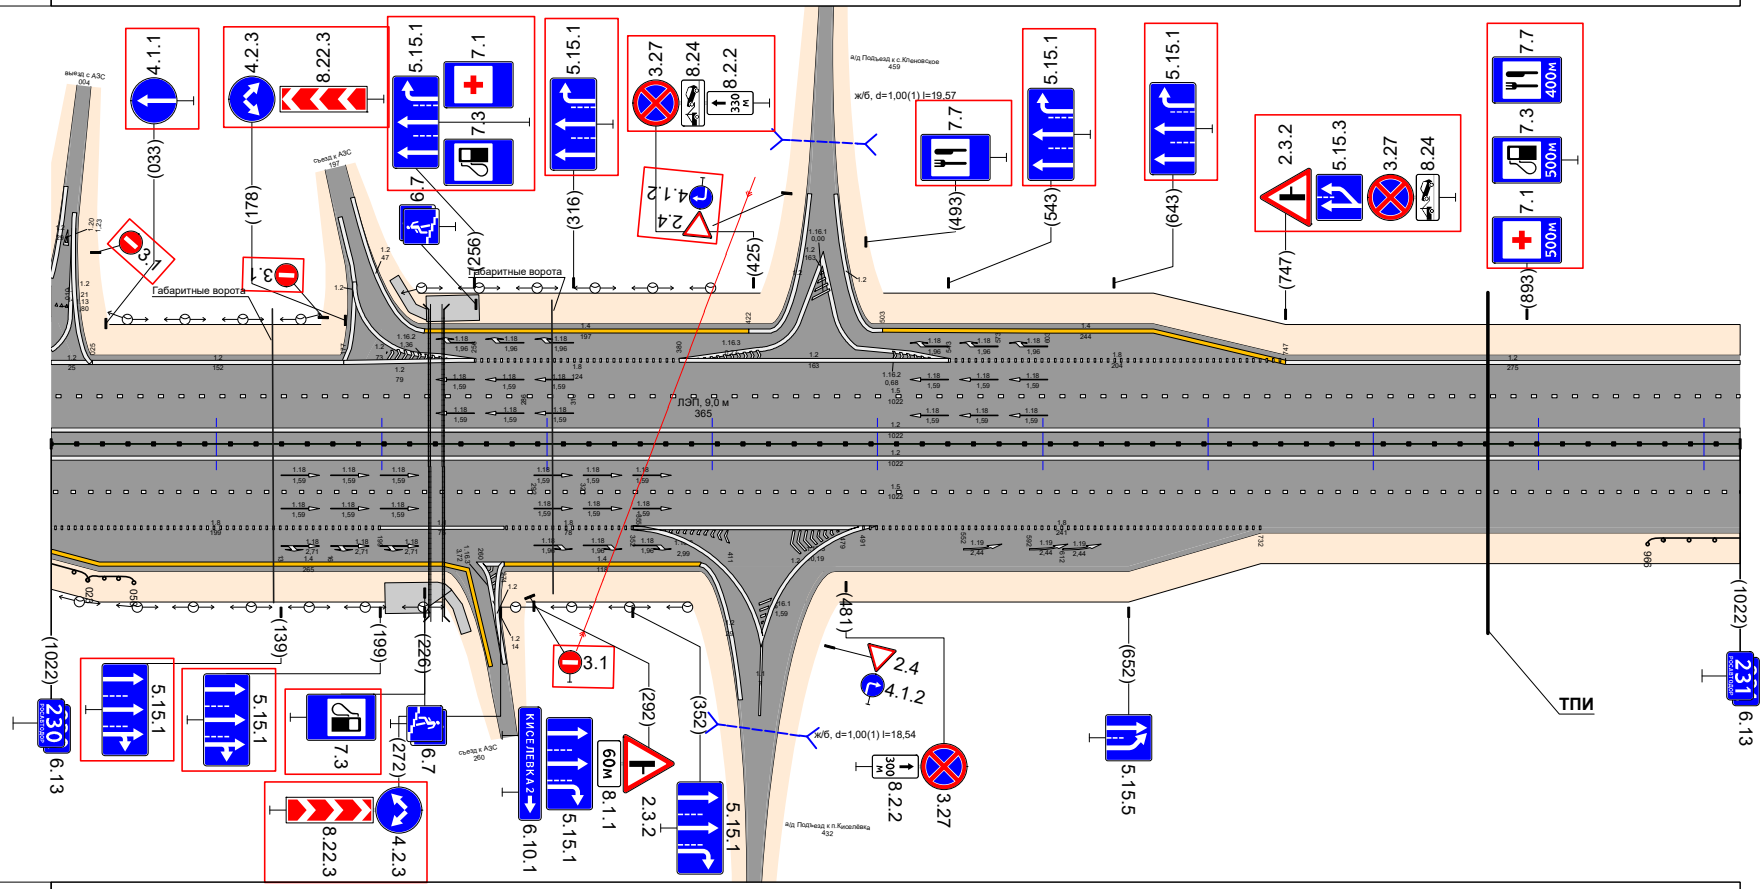

Видимость в прямом направлении		
Дорожная разметка справа	Осевая линия	12 000 - 1022
	1-я от осевой	15 000 - 1022
	2-я от осевой	11 199 - 274 / 18 274 - 352 / 12 352 - 491 / 18 491 - 732
	3-я от осевой	14 000 - 252 / 14 274 - 392
Дорожные ограждения и направляющие устройства справа	На разделительной	ДО (У3) 000 - 023 / ДО (У2) 023 - 050 / ДД (У6) 000 - 1022
	На обочине	ДО (У2) 966 - 1022
Тротуары справа		Насыпь (4,6 м)
Откосы справа		Насыпь (4,6 м) / Насыпь (0,9 м) / Насыпь (3,1 м)

Откосы слева		Насыпь (1,0 м) / Насыпь (2,4 м)
Тротуары слева		
Дорожные ограждения и направляющие устройства слева	На обочине	МО (Н4) 335 - 402 / ДО (Н3) 402 - 990
	На разделительной	
Дорожная разметка слева	2-я от осевой	1.2 000 - 990 / 1.5 976 - 990
	1-я от осевой	1.5 000 - 397 / 1.5 397 - 979
Элементы в плане		R=2935, L=622 / R=2204, L=729
Продольный профиль		3‰ / а=10 L=100 10‰ / а=7 L=100 7‰ / а=2 L=100 2‰ / а=1 L=100 1‰ / а=10 L=100 10‰ / а=5 L=100 5‰ / а=1 L=100 1‰ / а=9 L=100 9‰ / а=12 L=100 12‰ / а=17 L=76
Видимость в обратном направлении		


Р-242 Пермь-Екатеринбург км 187+000 - км 342+000
км 231+000 - км 232+000

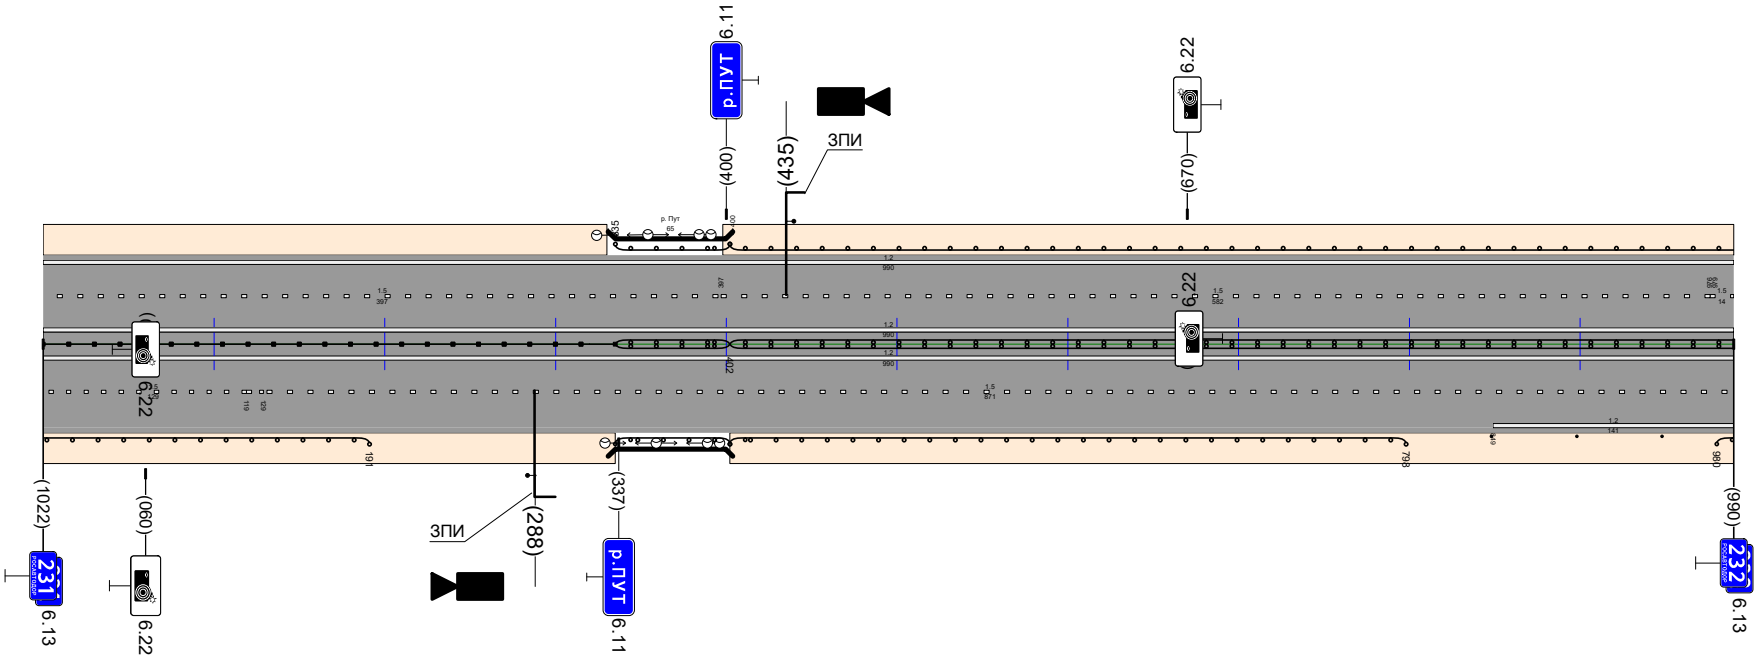

Видимость в прямом направлении		
Дорожная разметка справа	Осевая линия	1.2 000 - 990
	1-я от осевой	1.5 000 - 129 / 1.5 119 - 990
	2-я от осевой	1.2 849 - 990
Дорожные ограждения и направляющие устройства справа	На разделительной	ДД (У6) 000 - 335 / МО (Н4) 335 - 402 / ДО (У5) 402 - 990
	На обочине	ДО (У2) 000 - 191 / МО (Н4) 335 - 402 / ДО (У2) 402 - 798 / Столбики (3шт, шаг 4,9,7м) 848 - 948 / ДО (У3) 980 - 990
Тротуары справа		Насыпь (3,3 м)
Откосы справа		Насыпь (3,1 м) / Насыпь (1,8 м) / Насыпь (4,0 м) / Насыпь (1,7 м)

Откосы слева	Насыпь (2,4 м)	Насыпь (0,8 м) / Насыпь (2,1 м)
Тротуары слева		
Дорожные ограждения и направляющие устройства слева — На обочине	ДО (У3) 000 - 242	ДО (У3) 628 - 1000
Дорожные ограждения и направляющие устройства слева — На разделительной		
Дорожная разметка слева — 2-я от осевой	1.2 000 - 1000	
Дорожная разметка слева — 1-я от осевой	1.5 000 - 1000	
Элементы в плане	R=2204, L=729	R=4 787, L=600
Продольный профиль	а=28 L=100 1%; а=28 L=100 2%; а=42 L=100 3%; а=34 L=100 4%; а=30 L=100 5%; а=19 L=100 6%; а=14 L=100 7%; а=8 L=100 8%; а=5 L=100 9%; а=5 L=86	
Видимость в обратном направлении		

Р-242 Пермь-Екатеринбург км 187+000 - км 342+000
км 232+000 - км 233+000

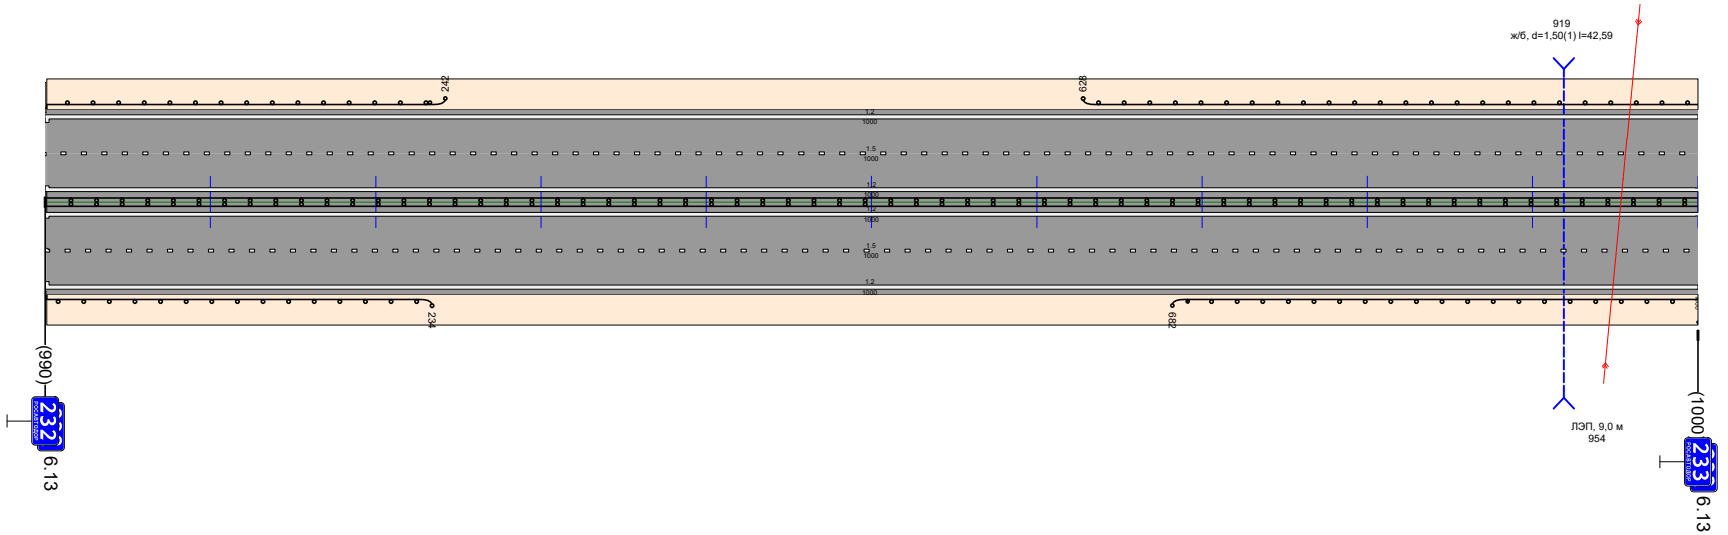


Видимость в прямом направлении		
Дорожная разметка справа — Осевая линия	1.2 000 - 1000	
Дорожная разметка справа — 1-я от осевой	1.5 000 - 1000	
Дорожная разметка справа — 2-я от осевой	1.2 000 - 1000	
Дорожные ограждения и направляющие устройства справа — На разделительной	ДД (У5) 000 - 1000	
Дорожные ограждения и направляющие устройства справа — На обочине	ДО (У3) 000 - 234	ДО (У3) 682 - 1000
Тротуары справа		
Откосы справа	Насыпь (3,3 м)	Насыпь (1,8 м) / Насыпь (4,0 м)

Откосы слева		Насыпь (2,1 м)
Тротуары слева		
Дорожные ограждения и направляющие устройства слева	На обочине	ДО (У3) 000 - 1000
	На разделительной	ДО (У3) 721 - 985
Дорожная разметка слева	3-я от осевой	12 674 - 1000
	2-я от осевой	12 000 - 674 / 15 674 - 1000 / 12 990 - 1000
	1-я от осевой	15 000 - 674 / 18 674 - 918 / 11 918 - 990
Элементы в плане		R=4 787, L=600
Продольный профиль		а=5 L=24 / а=8 L=100 / а=10 L=100 / а=29 L=100 / L=100 / а=3 L=100 / а=2 L=100 / а=11 L=100 / а=11 L=100 / а=14 L=100 / а=19 L=100 / а=29 L=76
Видимость в обратном направлении		<200 / <300


Р-242 Пермь-Екатеринбург км 187+000 - км 342+000
км 233+000 - км 234+000

км 233+738 - км 234+255

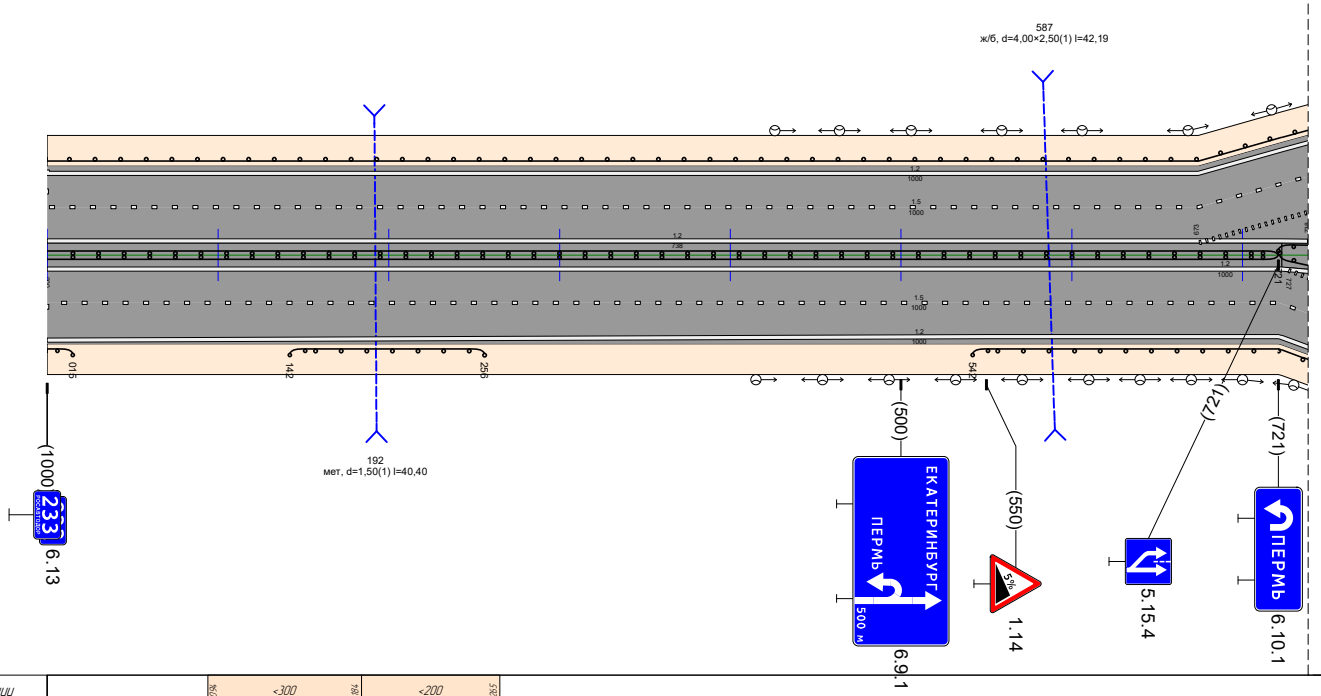


Видимость в прямом направлении		<300 / <200
Дорожная разметка справа	Осевая линия	12 000 - 738 / 12 000 - 1000 / 18 673 - 674 / 12 963 - 1000
	1-я от осевой	15 000 - 721 / 18 727 - 918 / 11 918 - 987
	2-я от осевой	12 550 - 721 / 15 721 - 1000 / 12 987 - 1000
	3-я от осевой	12 721 - 1000
Дорожные ограждения и направляющие устройства справа	На разделительной	ДО (У3) 000 - 015 / Д1 (У5) 000 - 721
	На обочине	ДО (У3) 14,2 - 256 / ДО (У3) 542 - 1000
Тротуары справа		Насыпь (4,0 м)
Откосы справа		Насыпь (1,1 м) / Насыпь (3,7 м) / Насыпь (0,8 м) / Насыпь (2,2 м)

Откосы слева		Насыпь (2,1 м) … Насыпь (1,6 м) … Насыпь (3,5 м)
Тротуары слева		838 - 1000, (16,2 м), о/б, ш. 2,0 м
Дорожные ограждения и направляющие устройства слева	На обочине	ДО (У3) 000 - 794 … 794 - 819, (25 м), о/б, ш. 2,0 м … ОПО-Д 794 - 838 … ОПО-Д 838 - 1000 … ДО (У3) 857 - 1000
	На разделительной	ДО (У3) 013 - 340
Дорожная разметка слева	4-я от осевой	11 818 - 838 … 1.11 838 - 858
	3-я от осевой	12 000 - 266 … 12 520 - 794 … 1.11 798 - 818 … 12 858 - 1000
	2-я от осевой	12 000 - 014 … 15 000 - 266 … 12 266 - 520 … 18 520 - 772 … 12 775 - 794 … 12 798 - 869 … 18 869 - 1000
	1-я от осевой	11 014 - 065 … 18 065 - 266 … 15 266 - 791 … 11 798 - 838 … 16 838 - 938 … 15 938 - 1000
Элементы в плане		
Продольный профиль		а=29 … а=52 L=54 … а=38 L=100 … а=36 L=100 … а=36 L=100 … а=37 L=100 … а=39 L=100 … а=40 L=100 … а=38 L=100 … а=33 L=100 … а=31 L=100
Видимость в обратном направлении		

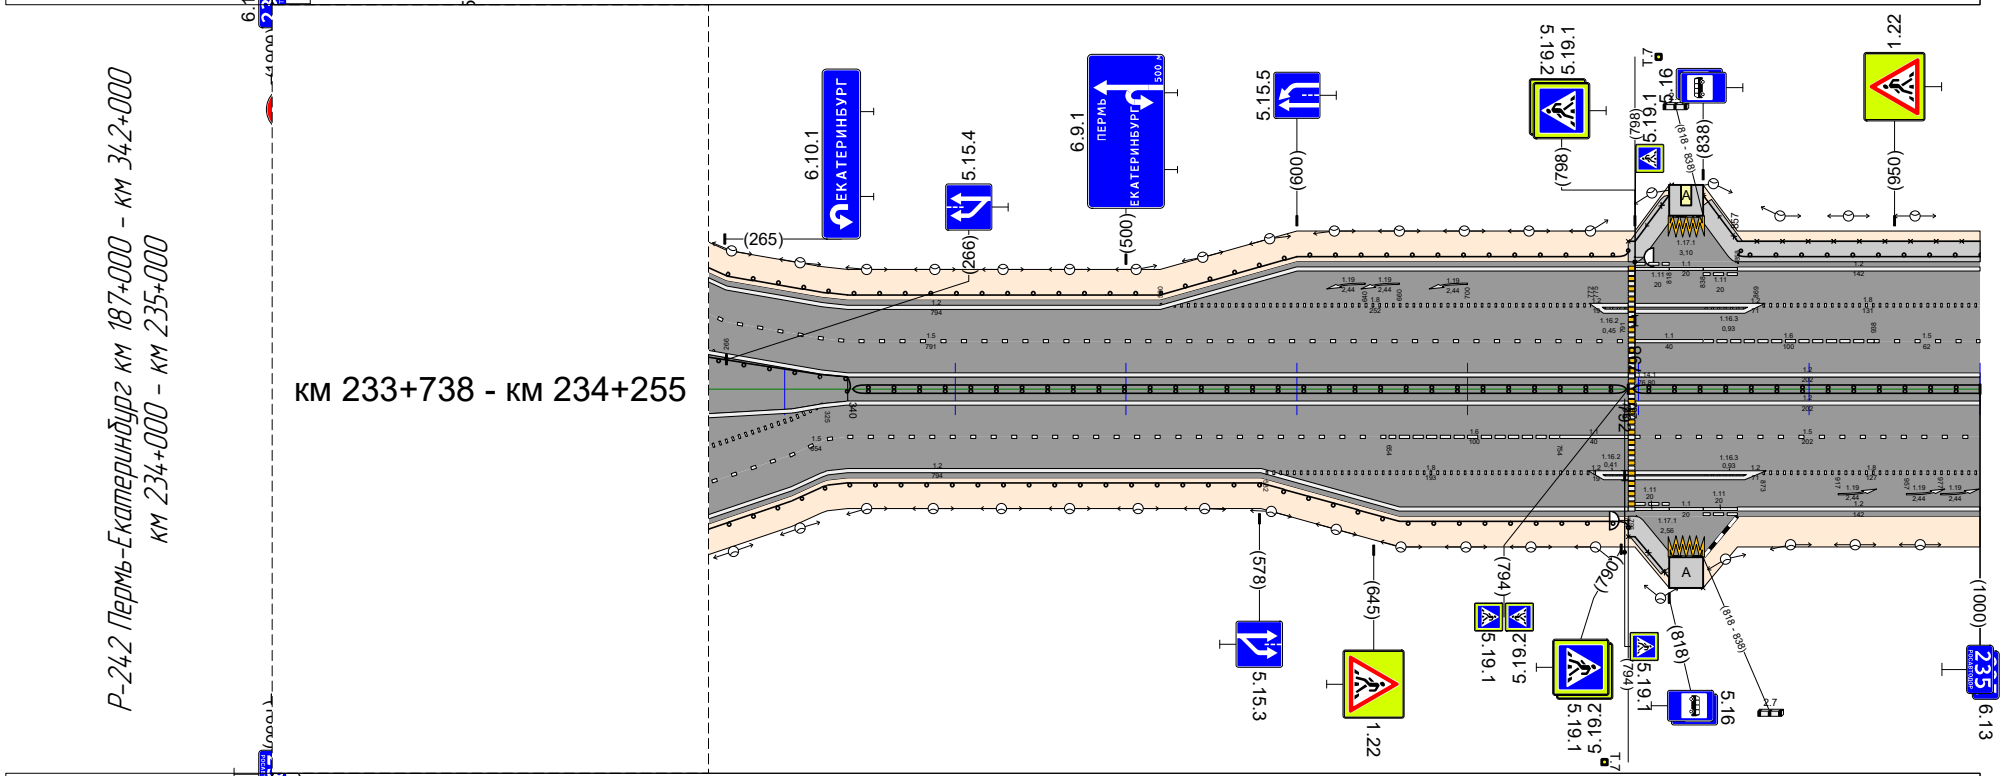

Видимость в прямом направлении		
Дорожная разметка справа	Осевая линия	12 000 - 011 … 12 000 - 794 … 12 798 - 1000
	1-я от осевой	11 013 - 065 … 18 065 - 325 … 15 325 - 654 … 16 654 - 754 … 11 754 - 794 … 15 798 - 1000
	2-я от осевой	12 000 - 013 … 15 000 - 325 … 12 325 - 579 … 18 582 - 775 … 12 775 - 794 … 12 798 - 869 … 18 873 - 1000
	3-я от осевой	12 000 - 325 … 12 579 - 794 … 1.11 798 - 818 … 12 858 - 1000
	4-я от осевой	1.1 818 - 838 … 1.11 838 - 858
Дорожные ограждения и направляющие устройства справа	На разделительной	ДД (У5) 340 - 793 … ДД (У5) 797 - 1000
	На обочине	ДО (У3) 000 - 794 … ОПО-Д 794 - 838
Тротуары справа		794 - 818, (24 м), о/б, ш. 2,0 м
Откосы справа		Насыпь (2,2 м) … Насыпь (10 м)


Откосы слева		Насыпь (3,5 м) 000 - 206, (206 м), а/б, ш. 2,0 м; Насыпь (1,2 м); Насыпь (2,9 м); Насыпь (1,1 м)
Тротуары слева		
Дорожные ограждения и направляющие устройства слева	На обочине	ДО (Н3) 000 - 206; ОПО-Д 000 - 204; ДО (Н3) 272 - 759
	На разделительной	
Дорожная разметка слева	3-я от осевой	1.2 000 - 177; 1.2 202 - 255; 1.2 279 - 498
	2-я от осевой	1.8 000 - 150; 1.2 150 - 202; 1.2 255 - 294; 1.8 294 - 497; 1.2 498 - 1000
	1-я от осевой	1.5 000 - 1000
Элементы в плане		R=2406, L=1650
Продольный профиль		α=20 L=88; α=13 L=100; α=7 L=100; α=0 L=100; α=6 L=100; α=11 L=100; α=2 L=100; α=7 L=100; α=14 L=100; α=13 L=100
Видимость в обратном направлении		

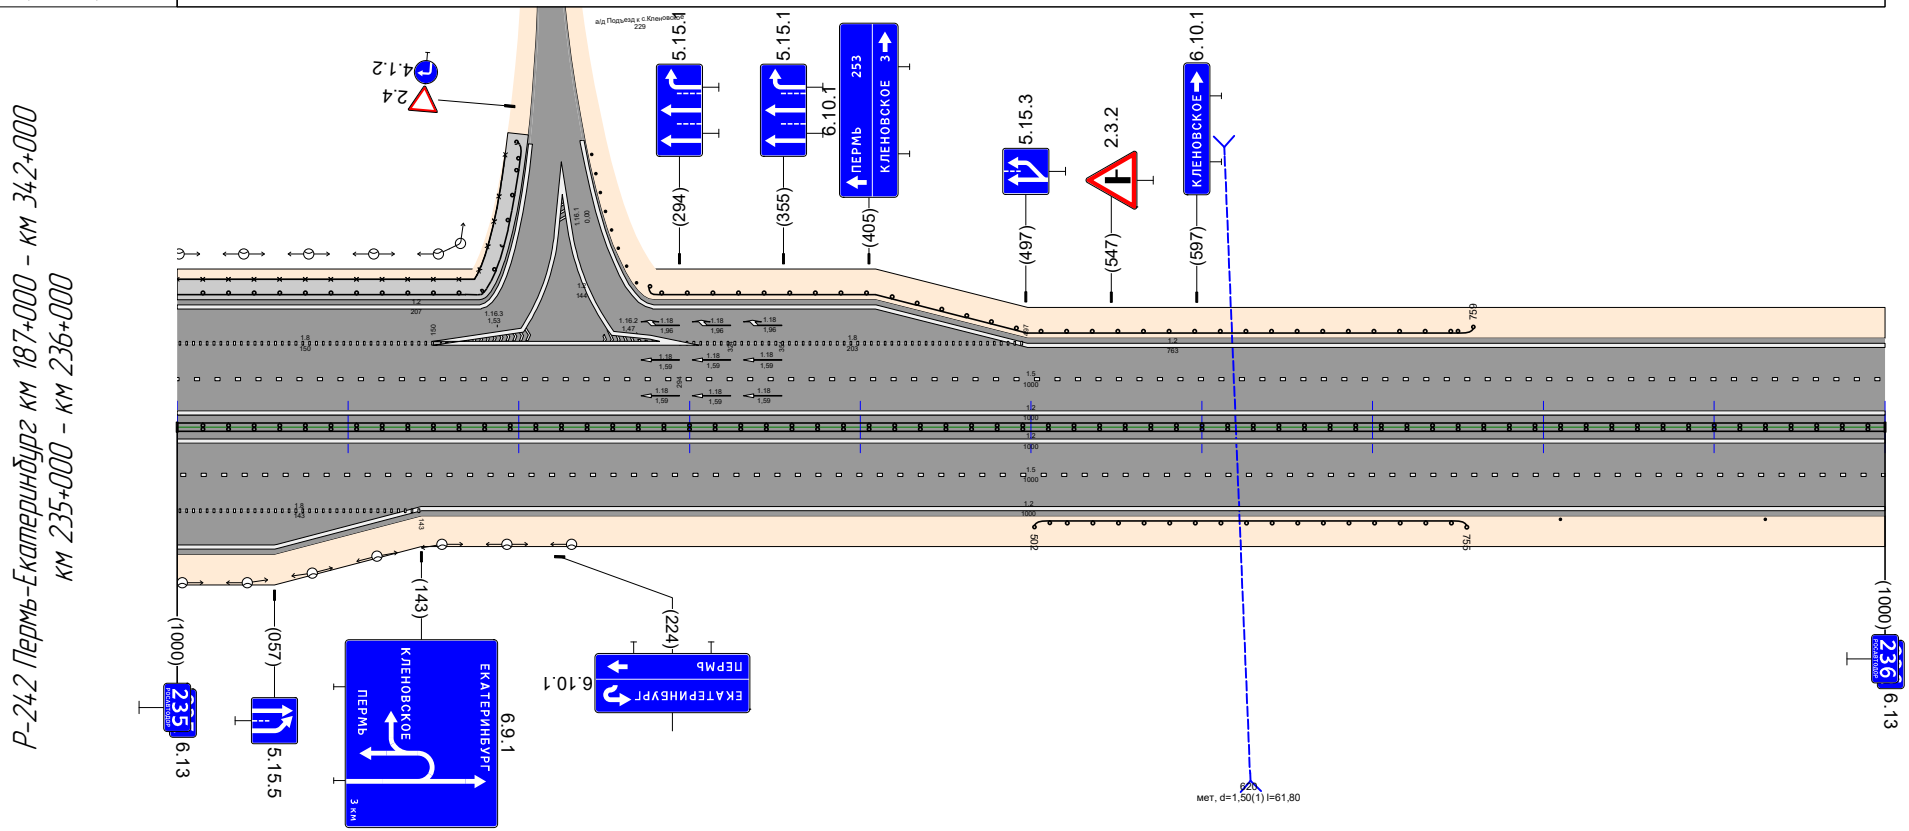

Видимость в прямом направлении		
Дорожная разметка справа	Осевая линия	1.2 000 - 1000
	1-я от осевой	1.5 000 - 1000
	2-я от осевой	1.8 000 - 143; 1.2 143 - 1000
	3-я от осевой	1.2 000 - 143
Дорожные ограждения и направляющие устройства справа	На разделительной	ДД (У5) 000 - 1000
	На обочине	ДО (Н3) 502 - 755; Столбики (2шт, шаг 120,4м) 810 - 930
Тротуары справа		
Откосы справа		Насыпь (1,0 м); Насыпь (2,9 м); Насыпь (1,7 м)

Откосы слева		Насыпь (1,1 м) / Насыпь (4,6 м) / Насыпь (0,7 м)
Тротуары слева		
Дорожные ограждения и направляющие устройства слева	На обочине	ДО (Н3) 472 - 918
	На разделительной	
Дорожная разметка слева	2-я от осевой	1.2 000 - 1000
	1-я от осевой	1.5 000 - 1000
Элементы в плане		R=2406, L=1650
Продольный профиль		i=4 L=88 / i=2 L=100 / i=9 L=100 / i=16 L=100 / i=21 L=100 / i=33 L=100 / i=37 L=100 / i=30 L=100 / i=26 L=100 / i=22 L=112
Видимость в обратном направлении		


Р-242 Пермь-Екатеринбург км 187+000 - км 34.2+000
км 236+000 - км 237+000

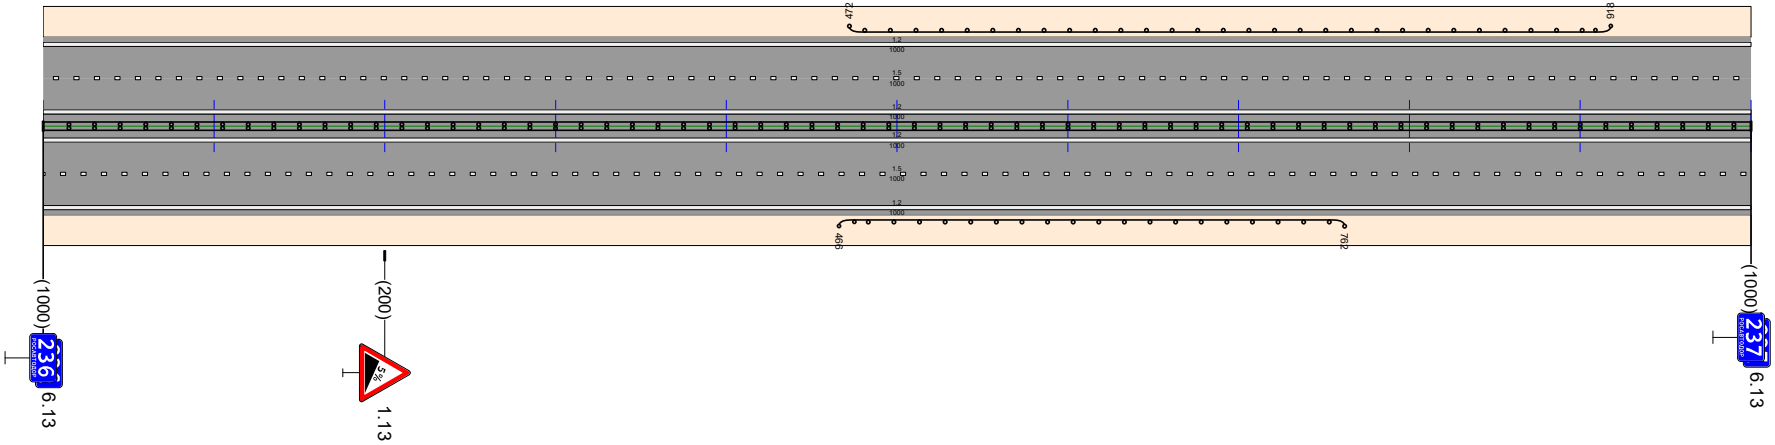

Видимость в прямом направлении		
Дорожная разметка справа	Осевая линия	1.2 000 - 1000
	1-я от осевой	1.5 000 - 1000
	2-я от осевой	1.2 000 - 1000
Дорожные ограждения и направляющие устройства справа	На разделительной	ДД (У5) 000 - 1000
	На обочине	ДО (Н3) 466 - 762
Тротуары справа		
Откосы справа		Насыпь (1,7 м) / Насыпь (4,4 м) / Насыпь (1,4 м)

Откосы слева		Насыпь (0,7 м) / Насыпь (4,0 м) / Насыпь (0,5 м) / Насыпь (2,4 м)
Тротуары слева		
Дорожные ограждения и направляющие устройства слева	На обочине	ДО (У3) 089 – 202 / ДО (У3) 368 – 1000
	На разделительной	
Дорожная разметка слева	2-я от осевой	1.2 000 – 1000
	1-я от осевой	1.5 000 – 1000
Элементы в плане		R=3873, L=889
Продольный профиль		362 a=23 L=100 185 / a=19 L=100 175 / a=17 L=100 175 / a=23 L=100 145 / a=38 L=100 155 / a=23 L=100 155 / a=34 L=100 175 / a=12 L=100 105 / a=15 L=100 155 / a=19 L=85
Видимость в обратном направлении		843 <300 974

Р-242 Пермь-Екатеринбург км 187+000 – км 342+000
км 237+000 – км 238+000

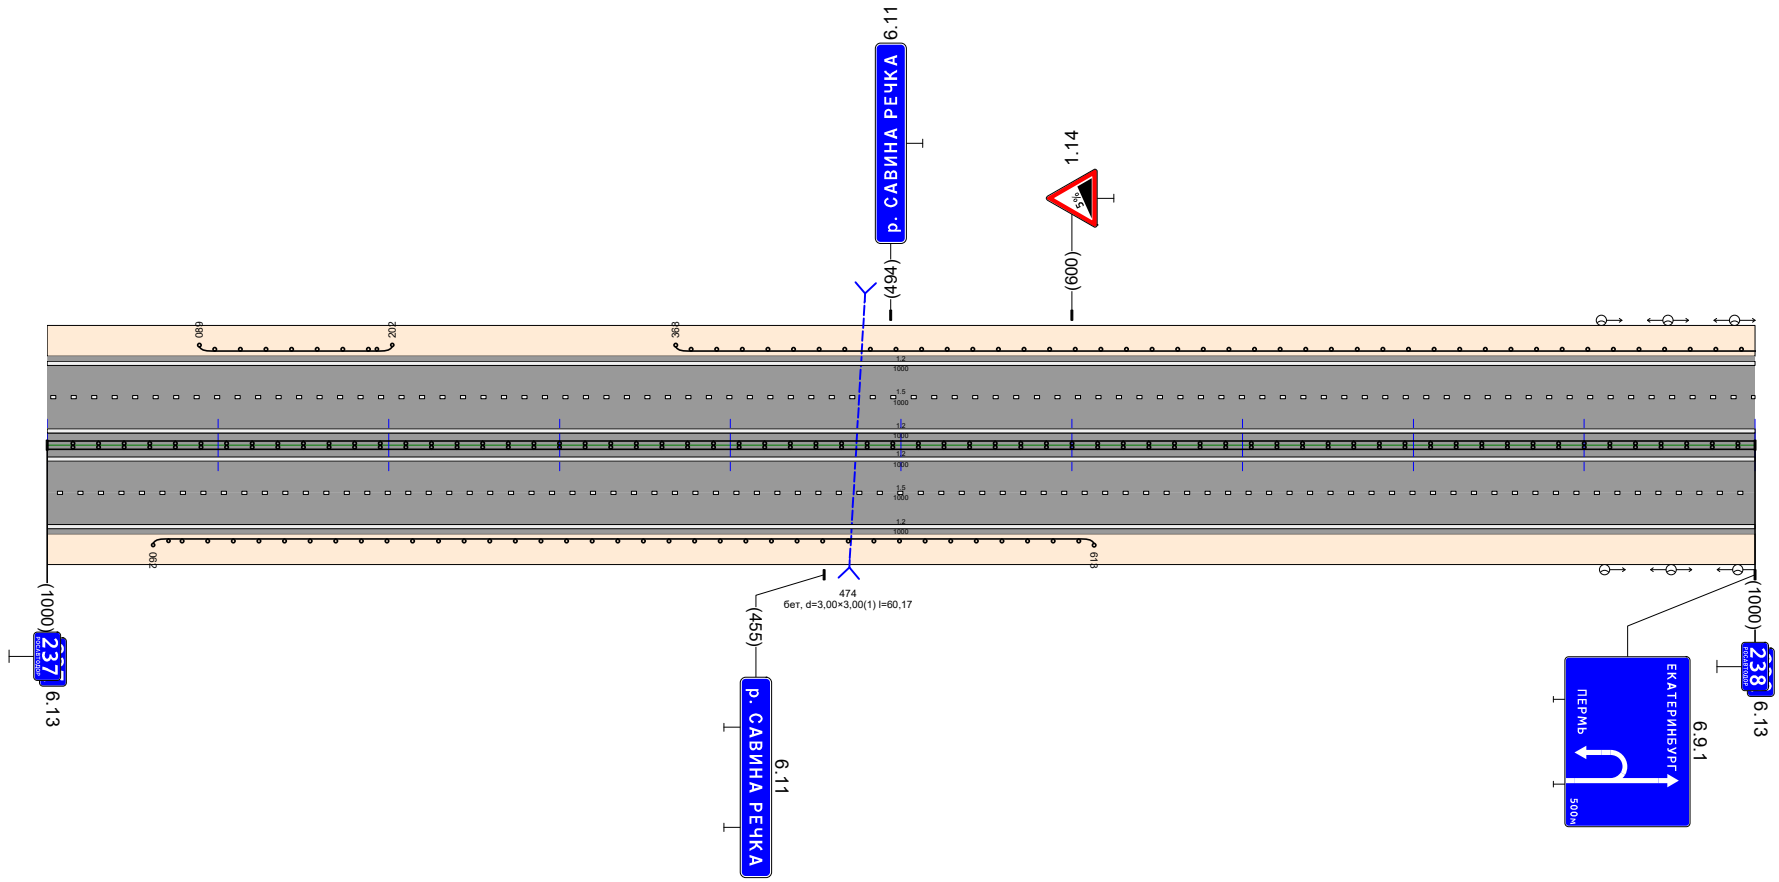



Видимость в прямом направлении		534 <300 627
Дорожная разметка справа	Осевая линия	1.2 000 – 1000
	1-я от осевой	1.5 000 – 1000
	2-я от осевой	1.2 000 – 1000
Дорожные ограждения и направляющие устройства справа	На разделительной	ДД (У5) 000 – 1000
	На обочине	ДО (У3) 062 – 613
Тротуары справа		
Откосы справа		Насыпь (1,4 м) / Насыпь (4,7 м) / Насыпь (0,6 м)

Откосы слева		Насыпь (2,4 м) — Насыпь (1,8 м)
Тротуары слева		
Дорожные ограждения и направляющие устройства слева	На обочине	ДО (У3) 000 - 886 — Столбики (2шт., шаг 54, 9м) 905 - 960
	На разделительной	ДО (У3) 209 - 483 — ДО (У3) 518 - 800
Дорожная разметка слева	3-я от осевой	12 176 - 767
	2-я от осевой	12 000 - 176 — 15 176 - 767 — 12 767 - 1000
	1-я от осевой	15 000 - 176 — 18 176 - 449 — 11 437 - 480 — 12 480 - 520 — 11 520 - 568 — 18 568 - 762 — 15 767 - 1000
Элементы в плане		R=3873, L=889 — R=6033, L=1696
Продольный профиль		30‰ — α=17 L=100 — α=16 L=100 — α=14 L=100 — α=16 L=100 — α=13 L=100 — α=18 L=100 — α=14 L=100 — α=17 L=100 — α=16 L=100 — α=14 L=85
Видимость в обратном направлении		

Р-242 Пермь-Екатеринбург км 187+000 - км 342+000
км 238+000 - км 239+000


км 238+220 - км 238+783

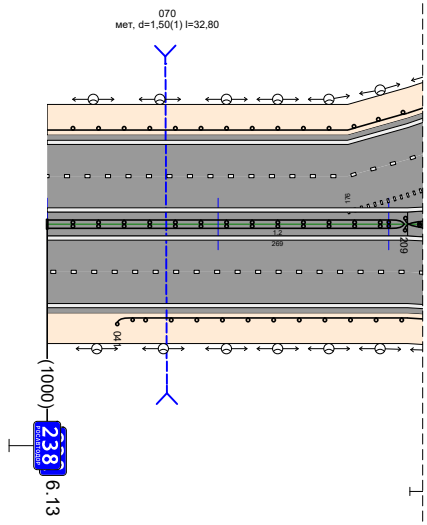

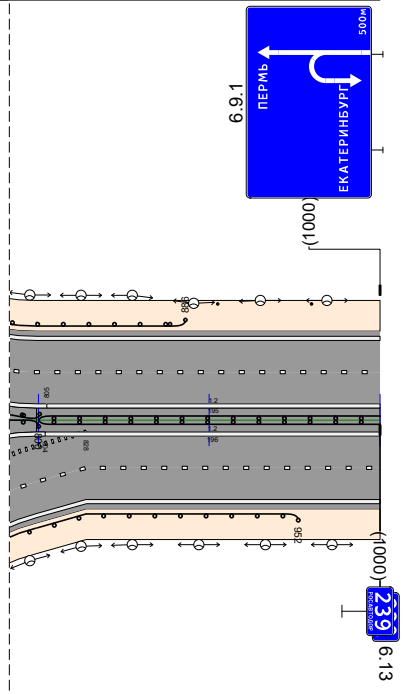

Видимость в прямом направлении		
Дорожная разметка справа	Осевая линия	12 000 - 269 — 12 000 - 511 — 12 482 - 805 — 12 804 - 1000 — 12 805 - 1000
	1-я от осевой	15 000 - 236 — 18 236 - 437 — 11 437 - 480 — 12 480 - 520 — 11 520 - 570 — 18 570 - 828 — 15 828 - 1000
	2-я от осевой	12 000 - 236 — 15 236 - 828 — 12 828 - 1000
	3-я от осевой	12 236 - 828
Дорожные ограждения и направляющие устройства справа	На разделительной	ДД (У5) 000 - 209 — ДД (У5) 800 - 1000
	На обочине	ДО (У3) 041 - 259 — ДО (У3) 548 - 952
Тротуары справа		
Откосы справа		Насыпь (0,6 м) — Насыпь (2,3 м) — Насыпь (1,5 м) — Насыпь (2,8 м) — Насыпь (1,4 м)


Откосы слева		Насыпь (1,8 м)	Насыпь (3,0 м)	Насыпь (0,6 м)	Насыпь (4,8 м)
Тротуары слева					
Дорожные ограждения и направляющие устройства слева	На обочине		ДО (У3) 248 - 498		ДО (У3) 758 - 1000
	На разделительной				
Дорожная разметка слева	2-я от осевой	1.2 000 - 1000			
	1-я от осевой	1.5 000 - 1000			
Элементы в плане		R=6033, L=1696			
Продольный профиль		i=-0,5 / 498 a=13 L=100 / 185 a=7 L=100 / 375 a=-2 L=100 / 515 a=-2 L=100 / 645 a=8 L=100 / 855 a=14 L=100 / 955 a=18 L=100 / 1075 a=27 L=100 / 1205 a=29 L=100 / 1395 a=35 L=85			
Видимость в обратном направлении					

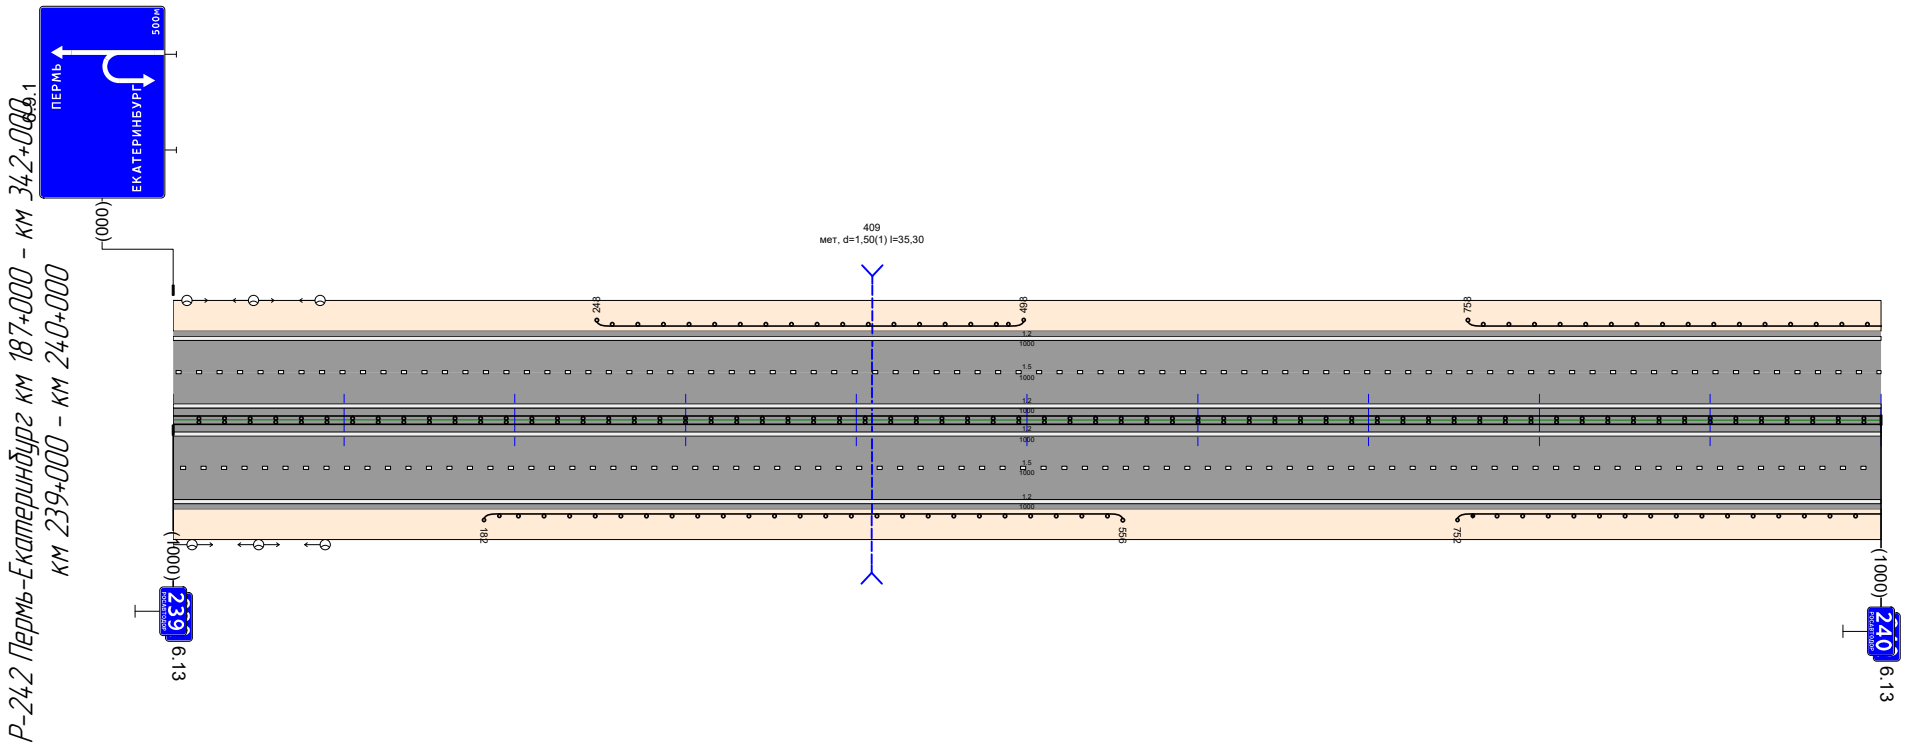

Видимость в прямом направлении					
Дорожная разметка справа	Осевая линия	1.2 000 - 1000			
	1-я от осевой	1.5 000 - 1000			
	2-я от осевой	1.2 000 - 1000			
Дорожные ограждения и направляющие устройства справа	На разделительной	ДД (У5) 000 - 1000			
	На обочине		ДО (У3) 182 - 556		ДО (У3) 752 - 1000
Тротуары справа					
Откосы справа		Насыпь (1,4 м)	Насыпь (4,0 м)	Насыпь (1,3 м)	Насыпь (3,3 м)

Откосы слева		Насыпь (4,8 м) / Насыпь (1,5 м)
Тротуары слева		
Дорожные ограждения и направляющие устройства слева	На обочине	ДО (У3) 000 - 822
	На разделительной	
Дорожная разметка слева	2-я от осевой	1.2 000 - 670 / 1.4 670 - 970
	1-я от осевой	1.5 000 - 1000
Элементы в плане		
Продольный профиль		3‰ 60 17 L=100 / α=39 / 0,26 / L=100 / α=40 / 0,26 / L=100 / α=40 / 0,26 / L=100 / α=31 / 0,26 / L=100 / α=18 / 0,26 / L=100 / α=3 / 0,26 / α=4 L=100 / 0,26 / α=7 L=100 / 0,26 / α=5 L=100 / 0,26 / α=3 L=74
Видимость в обратном направлении		0,15 0,26


Р-242 Пермь-Екатеринбург км 187+000 - км 342+000
км 240+000 - км 241+000

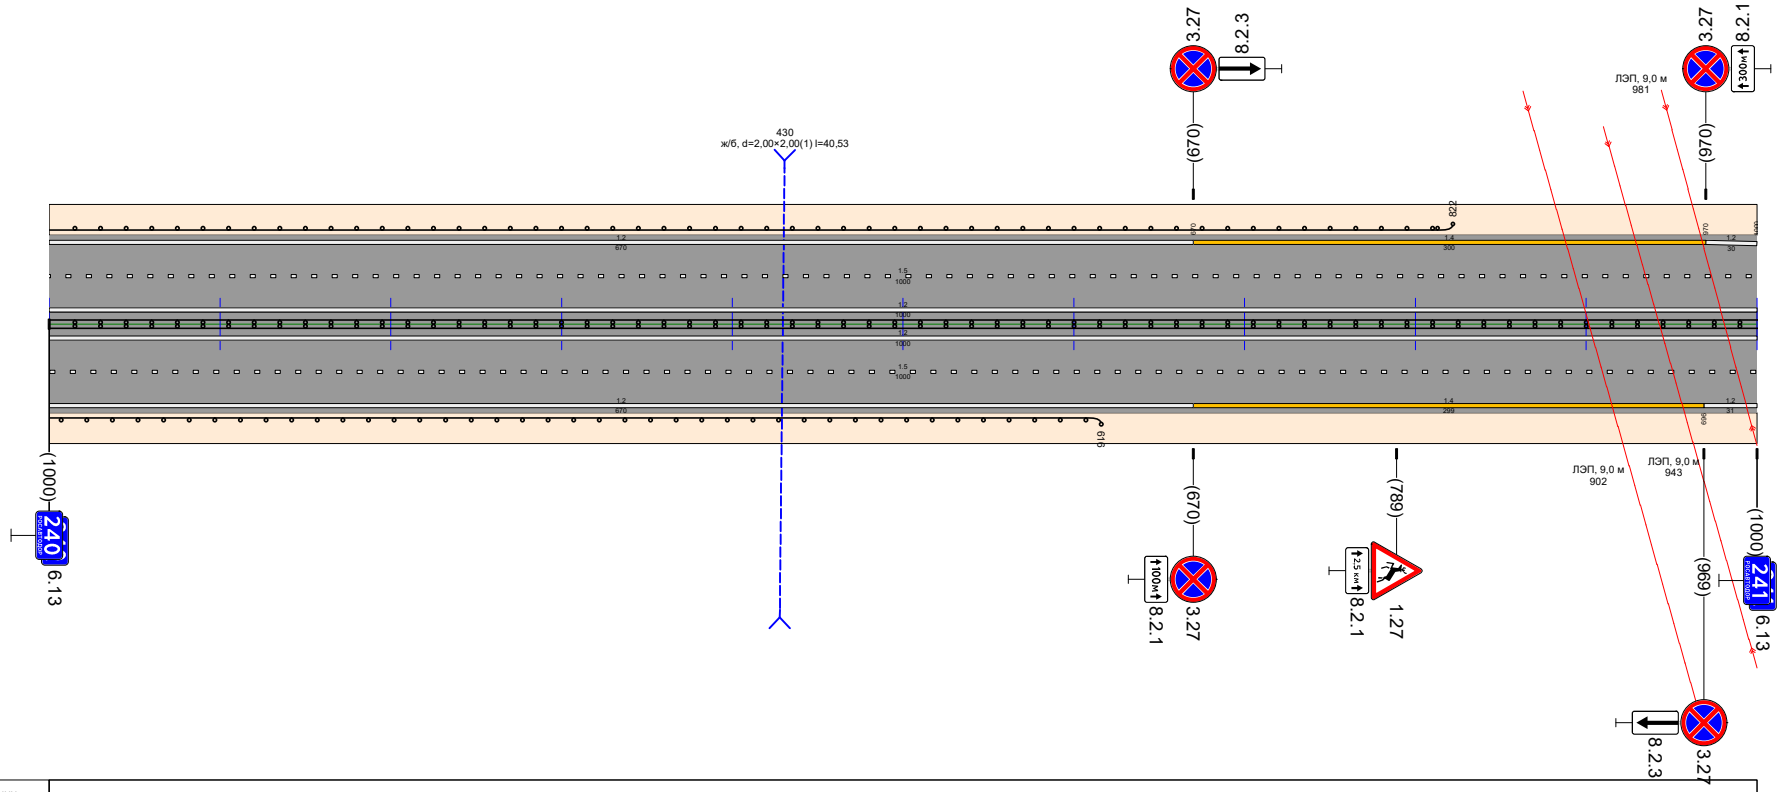

Видимость в прямом направлении		
Дорожная разметка справа	Осевая линия	1.2 000 - 1000
	1-я от осевой	1.5 000 - 1000 / 1.2 969 - 1000
	2-я от осевой	1.2 000 - 670 / 1.4 670 - 969
Дорожные ограждения и направляющие устройства справа	На разделительной	ДД (У5) 000 - 1000
	На обочине	ДО (У3) 000 - 616
Тротуары справа		
Откосы справа		Насыпь (3,3 м) / Насыпь (1,0 м)


Откосы слева		Насыпь (1,5 м) / Насыпь (4,0 м)
Тротуары слева		
Дорожные ограждения и направляющие устройства слева	На обочине	ДО (У3) 048 – 1000
	На разделительной	
Дорожная разметка слева	2-я от осевой	1.2 000 – 1000
	1-я от осевой	1.5 000 – 1000
Элементы в плане		R=2072, L=1717
Продольный профиль		i=-3 L=927 / i=-1 L=100 / i=0 L=100 / i=-2 L=100 / i=-5 L=100 / i=-6 L=100 / i=-3 L=100 / i=0 L=100 / i=-6 L=100 / i=-9 L=100 / i=-13 L=73
Видимость в обратном направлении		

Р-242 Пермь-Екатеринбург км 187+000 – км 342+000
км 241+000 – км 242+000

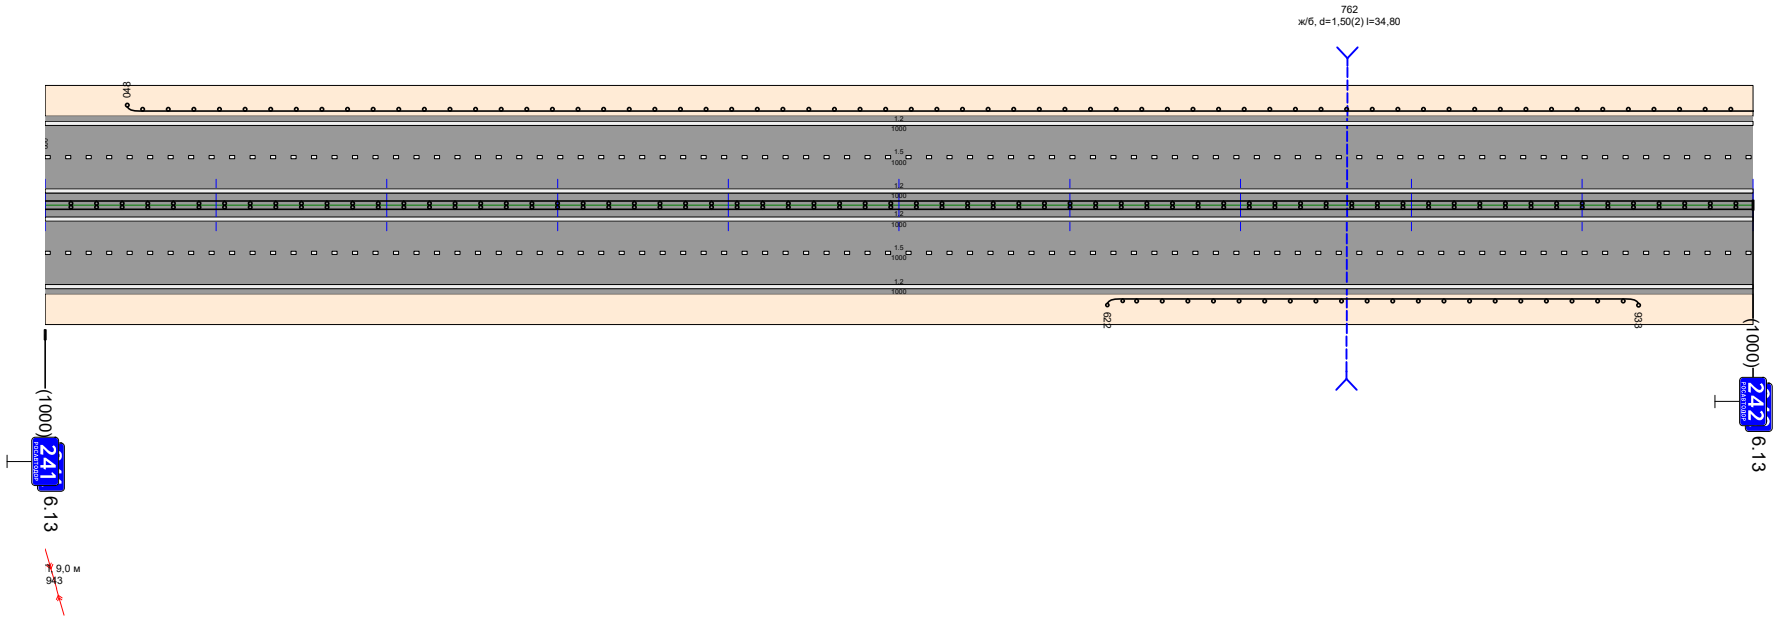


Видимость в прямом направлении		
Дорожная разметка справа	Осевая линия	1.2 000 – 1000
	1-я от осевой	1.5 000 – 1000
	2-я от осевой	1.2 000 – 1000
Дорожные ограждения и направляющие устройства справа	На разделительной	ДД (У5) 000 – 1000
	На обочине	ДО (У3) 622 – 933
Тротуары справа		
Откосы справа		Насыпь (1,0 м) / Насыпь (2,7 м) / Насыпь (1,6 м)

Откосы слева		Насыпь (4,0 м) / Насыпь (1,0 м) / Насыпь (1,3 м)
Тротуары слева		627 - 652, (25 м), а/б, ш. 2,0 м / 670 - 997, (327 м), а/б, ш. 2,0 м / Насыпь (1,4 м)
Дорожные ограждения и направляющие устройства слева	На обочине	ДО (У3) 000 - 627 / ОПО-Д 627 - 995 / ДО (У3) 691 - 994
	На разделительной	
Дорожная разметка слева	4-я от осевой	1.11 631 - 651 / 1.17.1 651 671 / 1.1 651 - 671
	3-я от осевой	1.2 349 - 626 / 1.11 671 - 690 / 1.2 690 - 980
	2-я от осевой	1.2 000 - 349 / 1.8 356 - 608 / 1.2 609 - 627 / 1.2 631 - 703 / 1.8 707 - 949 / 1.2 949 - 1000
	1-я от осевой	1.5 000 - 627 / 1.1 631 - 671 / 1.6 671 - 771 / 1.5 771 - 1000
Элементы в плане		R=2072, L=1717
Продольный профиль		а=13 L=29 / а=24 L=100 / а=27 L=100 / а=30 L=100 / а=30 L=100 / а=30 L=100 / а=24 L=100 / а=32 L=100 / а=32 L=100 / а=36 L=100 / а=28 L=71
Видимость в обратном направлении		

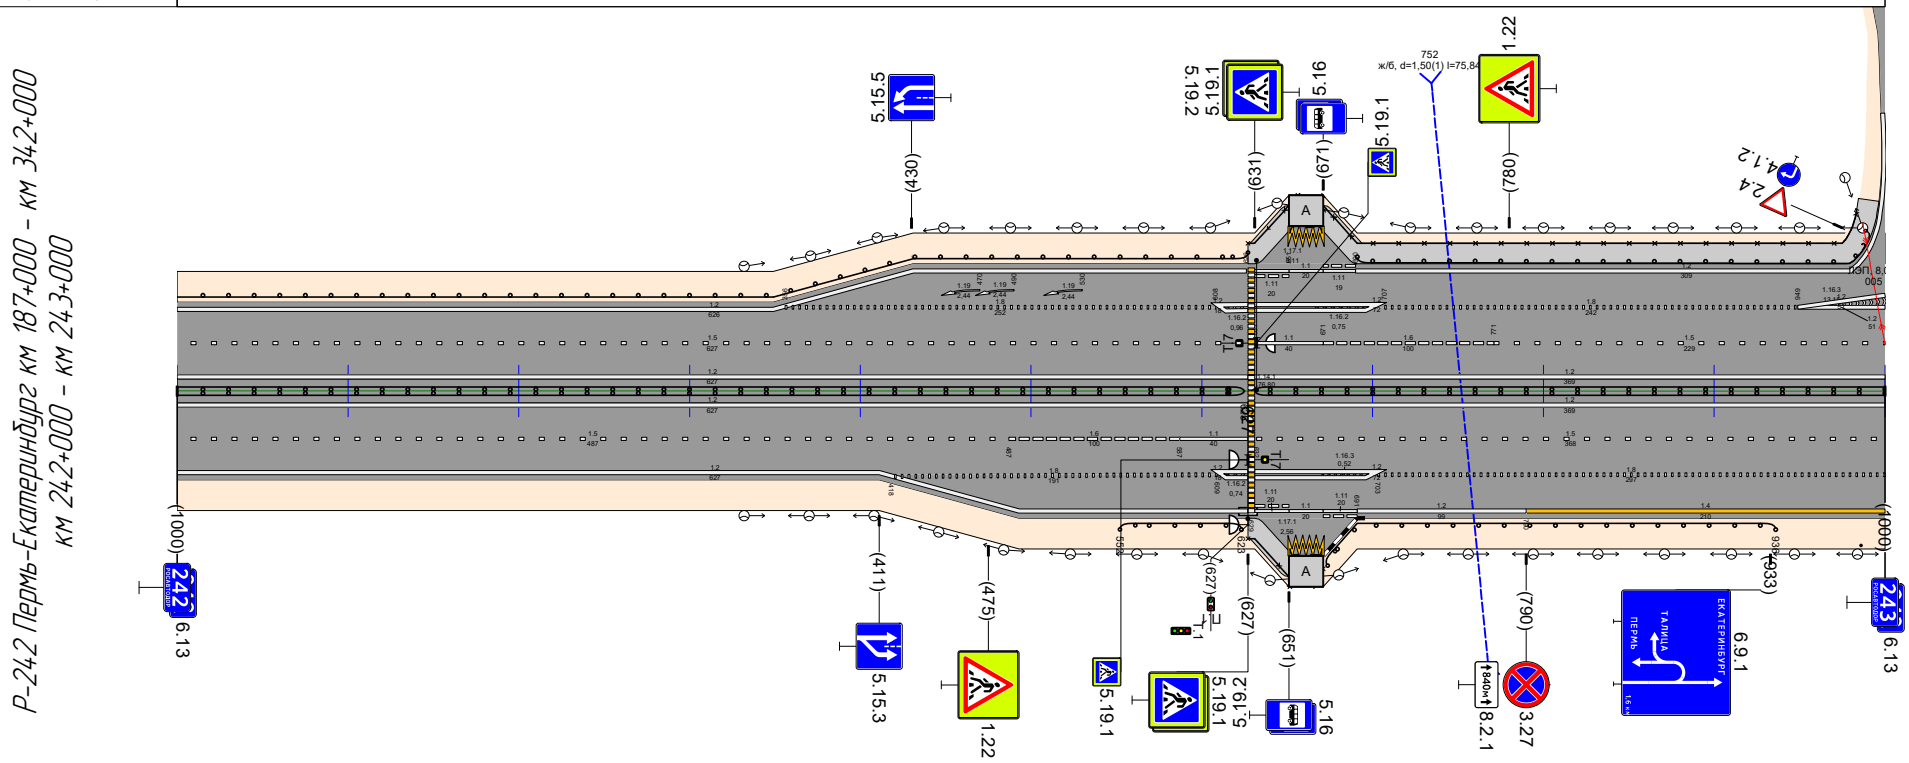

Видимость в прямом направлении		
Дорожная разметка справа	Осевая линия	1.2 000 - 627 / 1.2 631 - 1000
	1-я от осевой	1.5 000 - 487 / 1.6 487 - 587 / 1.1 587 - 627 / 1.5 632 - 1000
	2-я от осевой	1.2 000 - 411 / 1.8 418 - 609 / 1.2 609 - 627 / 1.2 631 - 703
	3-я от осевой	1.2 411 - 627 / 1.11 631 - 651 / 1.11 671 691 / 1.2 691 - 790
	4-я от осевой	1.17.1 651 671 / 1.1 651 - 671
Дорожные ограждения и направляющие устройства справа	На разделительной	ДД (У5) 000 - 625 / ДД (У5) 631 - 1000 / Столбики (1шт.) 986 - 987
	На обочине	ДО (У3) 552 - 623 / ОПО-Д 627 - 671 / ДО (У3) 671 - 936
Тротуары справа		627 - 652, (25 м), а/б, ш. 2,0 м
Откосы справа		Насыпь (1,6 м) / Насыпь (2,8 м) / Насыпь (0,6 м) / Насыпь (3,4 м) / Насыпь (1,2 м)


Откосы слева		Насыпь (1,4 м) — Насыпь (4,6 м)
Тротуары слева		
Дорожные ограждения и направляющие устройства слева	На обочине	Столбики (4шт, шаг 4,32м) 093 - 221 — ДО (У3) 248 - 1000
	На разделительной	12 005 - 013
Дорожная разметка слева	3-я от осевой	12 031 - 098 — 14 043 - 300
	2-я от осевой	12 000 - 098 — 18 098 - 296 — 14 300 - 720 — 12 720 - 1000
	1-я от осевой	12 000 - 005 — 15 000 - 1000
Элементы в плане		R=2072, L=1717
Продольный профиль		α=28 L=55 — α=21 L=100 — α=18 L=100 — α=2 L=100 — α=1 L=100 — α=6 L=100 — α=16 L=100 — α=12 L=100 — α=14 L=100 — α=10 L=100 — α=10 L=45
Видимость в обратном направлении		<300

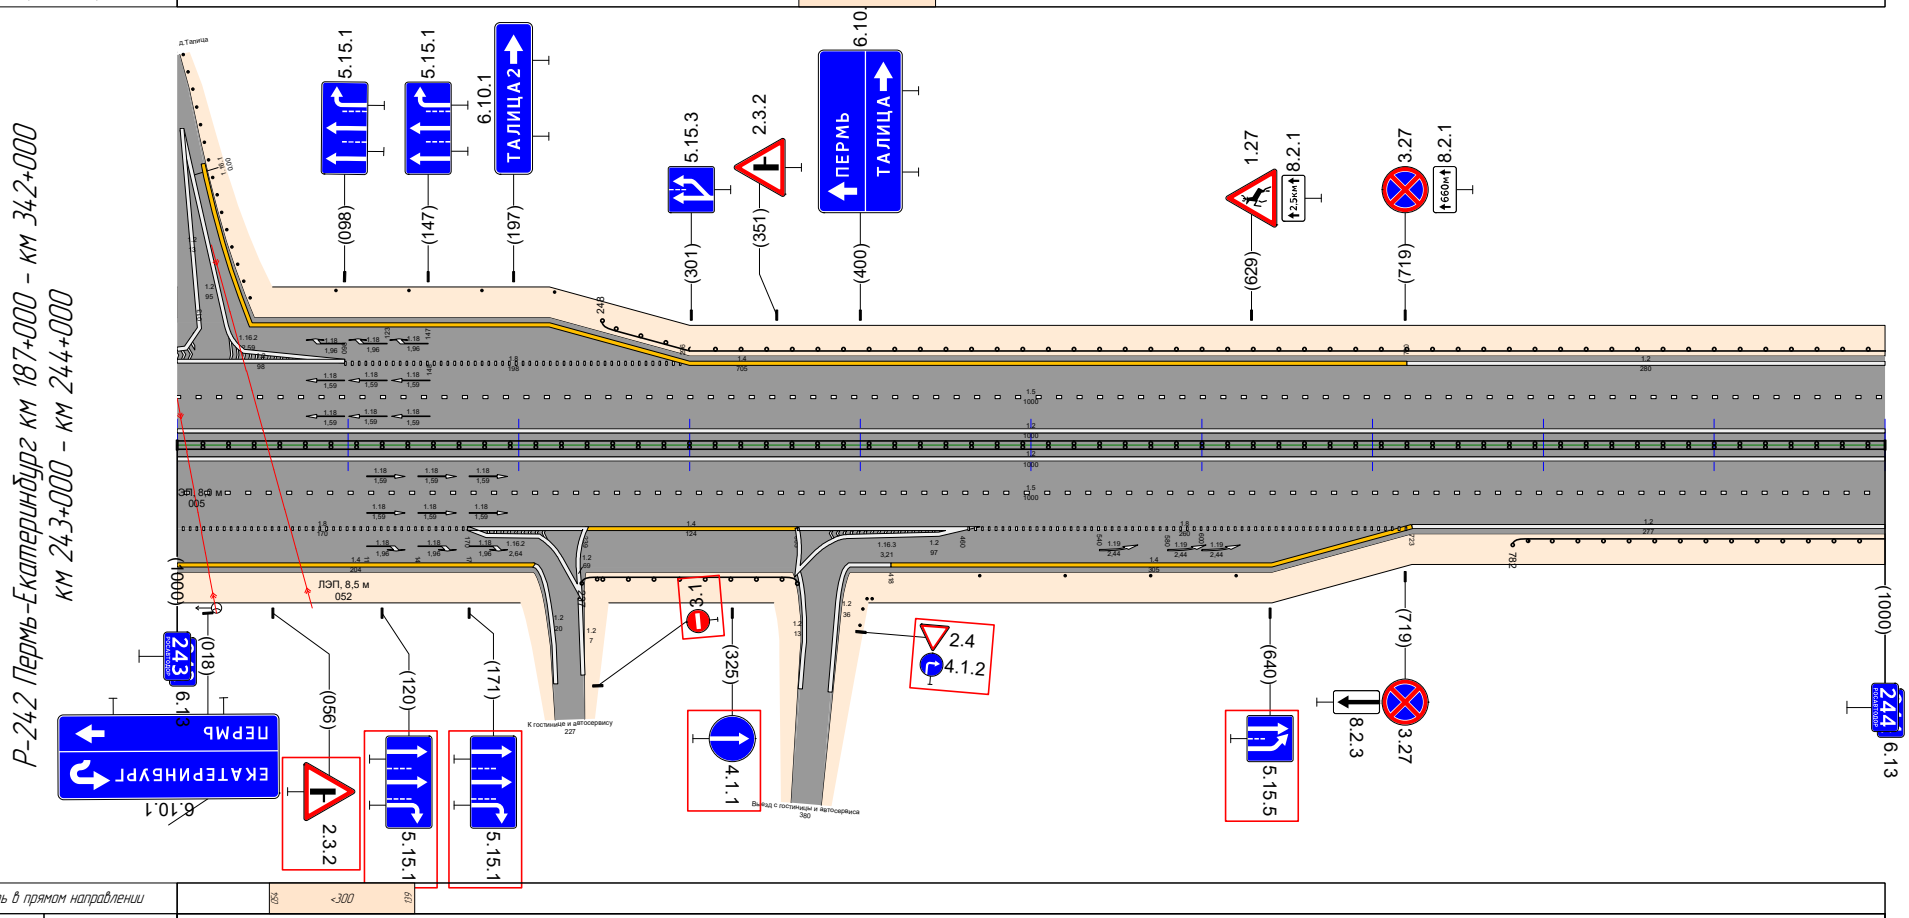

Видимость в прямом направлении		<300
Дорожная разметка справа	Осевая линия	12 000 - 1000
	1-я от осевой	15 000 - 1000
	2-я от осевой	12 723 - 1000
Дорожные ограждения и направляющие устройства справа	На разделительной	Столбики (4шт, шаг 6,8м) 388 - 407 — ДО (У5) 000 - 1000
	На обочине	ДО (У3) 237 - 363 — Столбики (4шт, шаг 49,9м) 470 - 620 — ДО (У3) 782 - 1000
Тротуары справа		
Откосы справа		Насыпь (1,2 м) — Насыпь (3,9 м) — Насыпь (15 м) — Насыпь (2,9 м)

Откосы слева		Насыпь (4,6 м)	Насыпь (0,9 м)	Насыпь (3,6 м)	Насыпь (1,5 м)
Тротуары слева					
Дорожные ограждения и направляющие устройства слева	На обочине	ДО (У3) 000 - 241		ДО (У3) 588 - 690	Столбики (6шт, шаг 50,0м) 740 - 1000
	На разделительной				
Дорожная разметка слева	3-я от осевой				12 804 - 1000
	2-я от осевой	12 000 - 804			15 804 - 1000
	1-я от осевой	15 000 - 804			18 804 - 1000
Элементы в плане			R=2931, L=908		
Продольный профиль		i=10 L=55 / i=9 L=100 / i=4 L=100 / i=7 L=100 / i=5 L=100 / i=7 L=100 / i=6 L=100 / i=6 L=100 / i=10 L=100 / i=13 L=100 / i=18 L=45			
Видимость в обратном направлении					

Р-242 Пермь-Екатеринбург км 187+000 - км 342+000
км 244+000 - км 245+000

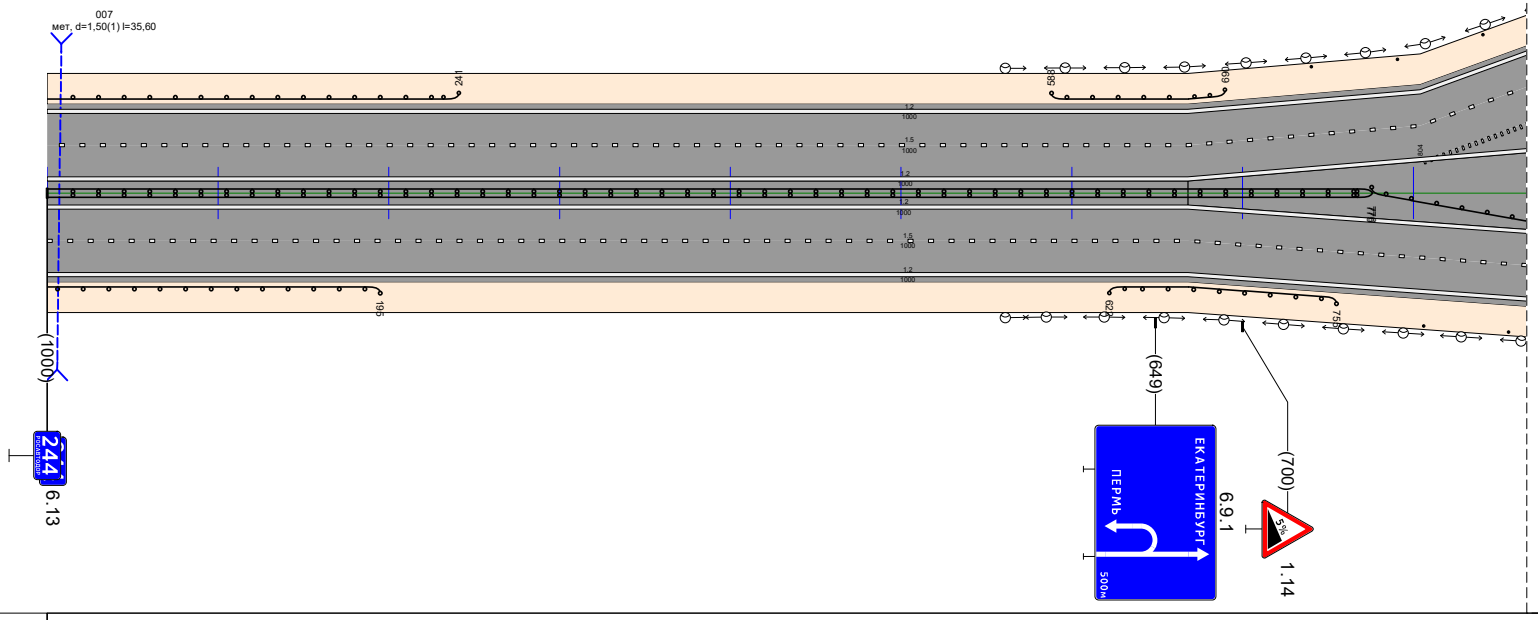


Видимость в прямом направлении					
Дорожная разметка справа	Осевая линия	12 000 - 1000			
	1-я от осевой	15 000 - 884			18 884 - 1000
	2-я от осевой	12 000 - 884			15 884 - 1000
	3-я от осевой				12 884 - 1000
Дорожные ограждения и направляющие устройства справа	На разделительной	ДО (У5) 000 - 776			ДО (У5) 775 - 1000
	На обочине	ДО (У3) 000 - 195		ДО (У3) 622 - 755	Столбики (4шт, шаг 50,0м) 806 - 1000
Тротуары справа					
Откосы справа		Насыпь (2,9 м)	Насыпь (1,0 м)	Насыпь (5,0 м)	Насыпь (0,5 м)

Откосы слева		Насыпь (1,5 м) / Насыпь (4,4 м)
Тротуары слева		
Дорожные ограждения и направляющие устройства слева	На обочине	Столбики (6шт, шаг 50,0м) 000 - 24,2 / ДО (У3) 27,8 - 1000
	На разделительной	
Дорожная разметка слева	3-я от осевой	1.2 000 - 414
	2-я от осевой	1.2 123 - 130 / 1.5 000 - 414 / 1.2 414 - 1000
	1-я от осевой	1.8 000 - 083 / 1.1 083 - 132 / 1.2 132 - 167 / 1.1 167 - 214 / 1.8 214 - 414 / 1.5 414 - 1000
Элементы в плане		R=3385, L=719
Продольный профиль		α=18,055 L=55 / α=27 L=100 / α=35 L=100 / α=35 L=100 / α=39 L=100 / α=30 L=100 / α=21 L=100 / α=8 L=100 / α=3 L=100 / α=15 L=100 / α=28 L=45
Видимость в обратном направлении		


Р-242 Пермь-Екатеринбург км 187+000 - км 342+000
км 245+000 - км 246+000

км 244+866 - км 245+384

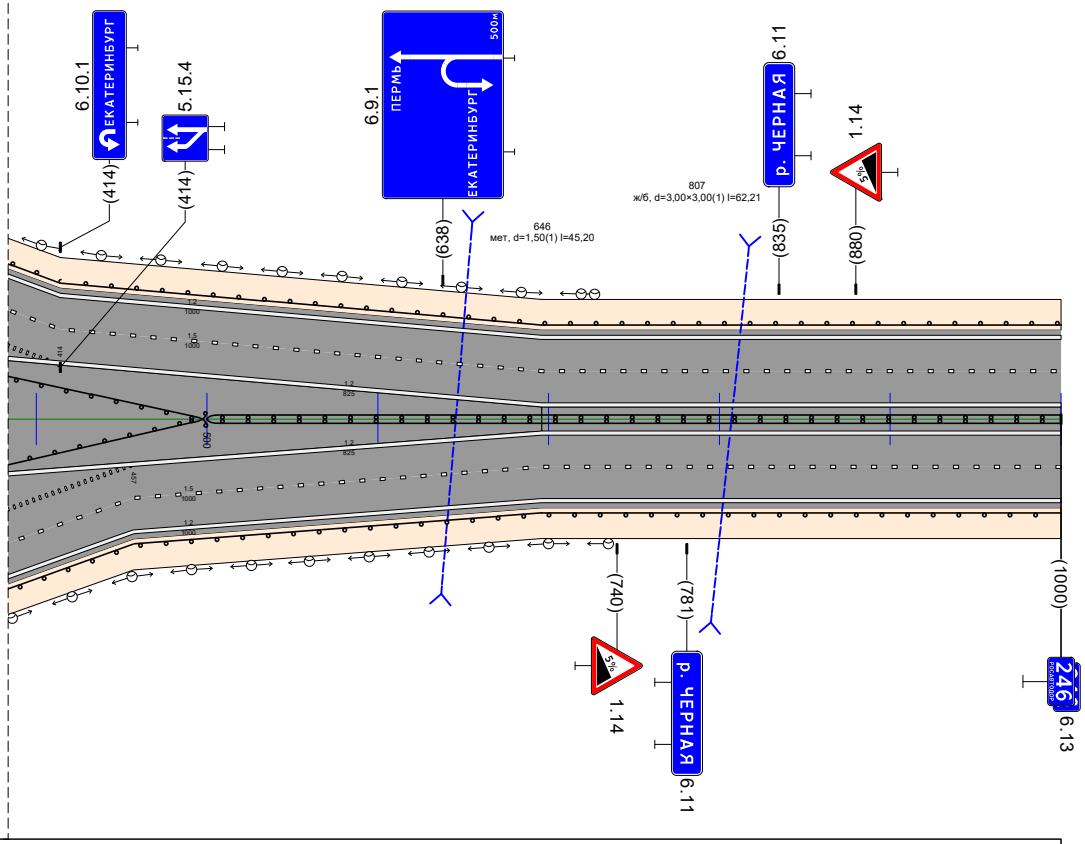

Видимость в прямом направлении		1.2 123 - 143
Дорожная разметка справа	Осевая линия	1.2 000 - 123 / 1.2 156 - 175 / 1.2 175 - 1000
	1-я от осевой	1.8 000 - 083 / 1.1 083 - 132 / 1.2 132 - 167 / 1.1 167 - 214 / 1.8 214 - 457 / 1.5 457 - 1000
	2-я от осевой	1.5 000 - 457 / 1.2 457 - 1000
	3-я от осевой	1.2 000 - 457
Дорожные ограждения и направляющие устройства справа	На разделительной	ДО (У5) 000 - 138 / ДО (У5) 161 - 500 / ДО (У5) 500 - 1000
	На обочине	Столбики (6шт, шаг 50,0м) 000 - 25,4 / ДО (У3) 29,8 - 1000
Тротуары справа		
Откосы справа		Насыпь (0,5 м) / Насыпь (3,9 м)


Откосы слева		Насыпь (4,4 м)
Тротуары слева		
Дорожные ограждения и направляющие устройства слева	На обочине	ДО (У3) 000 - 1000
	На разделительной	
Дорожная разметка слева	2-я от осевой	1.2 000 - 1000
	1-я от осевой	1.5 000 - 1000
Элементы в плане		R=3385, L=719 / R=2215, L=824
Продольный профиль		а=28 L=45 / а=36 L=100 / а=33 L=100 / а=39 L=100 / а=40 L=100 / а=39 L=100 / а=31 L=100 / а=24 L=100 / а=19 L=100 / а=11 L=100 / а=6 L=60
Видимость в обратном направлении		

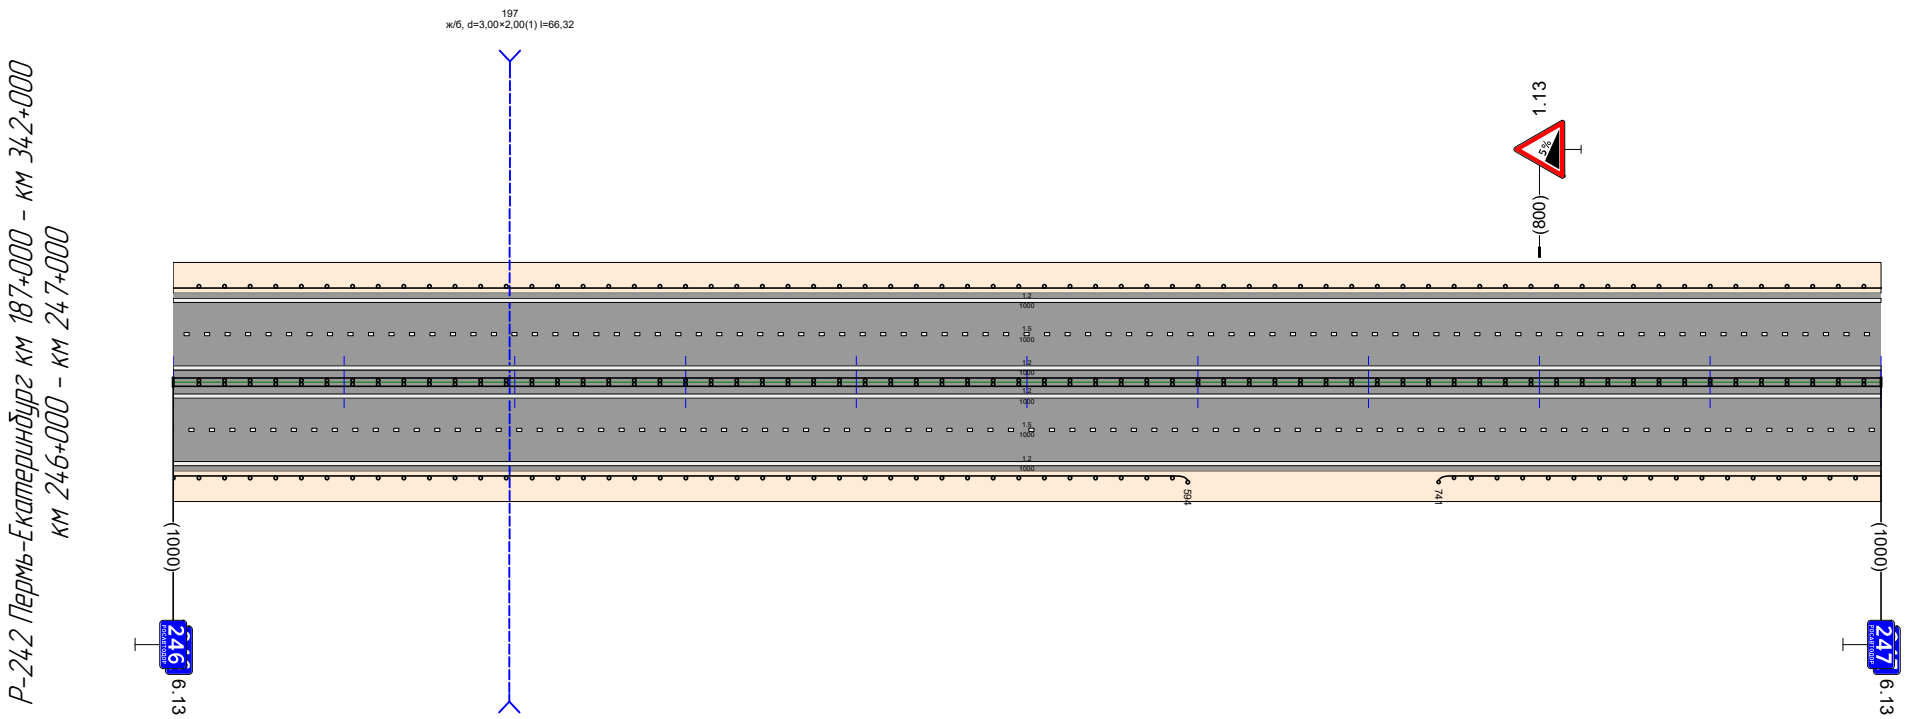

Видимость в прямом направлении			87% <300 9%	
Дорожная разметка справа	Осевая линия	1.2 000 - 1000		
	1-я от осевой	1.5 000 - 1000		
	2-я от осевой	1.2 000 - 1000		
Дорожные ограждения и направляющие устройства справа	На разделительной	ДД (У5) 000 - 1000		
	На обочине	ДО (У3) 000 - 594		ДО (У3) 741 - 1000
Тротуары справа				
Откосы справа		Насыпь (3,9 м)	Насыпь (0,6 м)	Насыпь (2,8 м)

Откосы слева		Насыпь (4,4 м)
Тротуары слева		
Дорожные ограждения и направляющие устройства слева	На обочине	ДО (У3) 000 - 1000
	На разделительной	
Дорожная разметка слева	2-я от осевой	1.2 000 - 1000
	1-я от осевой	1.5 000 - 1000
Элементы в плане		R=2215, L=824 (261) (668) R=1258, L=569
Продольный профиль		α=6 L=47 (24,1) L=100 α=5 (16,9) L=100 α=14 (21,1) L=100 α=19 (31,1) L=100 α=9 (41,1) L=100 α=1 (51,1) α=4 L=100 (61,1) α=25 L=100 (71,1) α=28 L=100 (81,1) α=32 L=100 (91,1) α=24 L=59
Видимость в обратном направлении		(88) <300 (22%)


Р-242 Пермь-Екатеринбург км 187+000 - км 342+000
км 247+000 - км 248+000

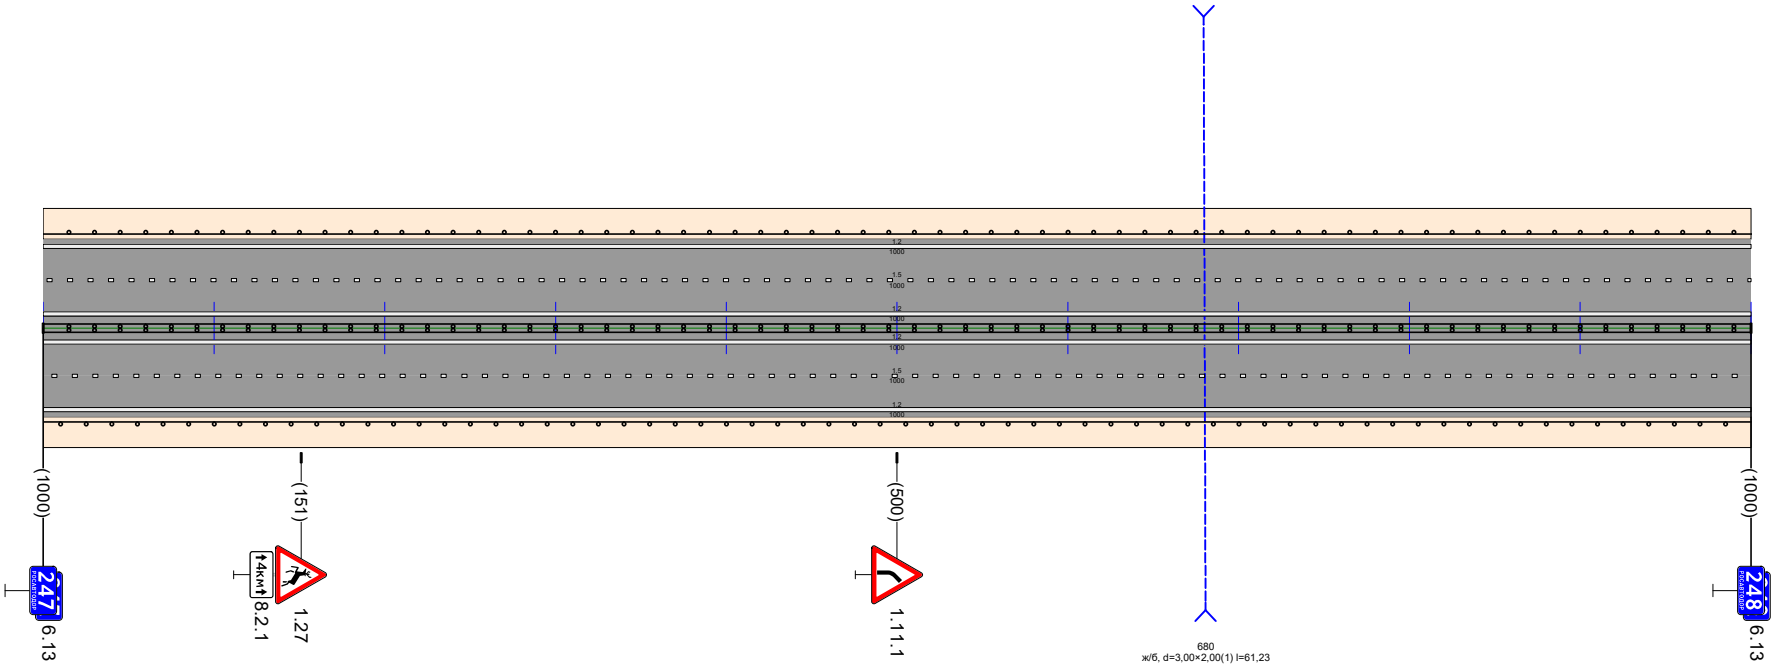

Видимость в прямом направлении		
Дорожная разметка справа	Осевая линия	1.2 000 - 1000
	1-я от осевой	1.5 000 - 1000
	2-я от осевой	1.2 000 - 1000
Дорожные ограждения и направляющие устройства справа	На разделительной	ДД (У5) 000 - 1000
	На обочине	ДО (У3) 000 - 1000
Тротуары справа		
Откосы справа		Насыпь (2,8 м)

Откосы слева		Насыпь (4,4 м) / Насыпь (1,2 м)
Тротуары слева		
Дорожные ограждения и направляющие устройства слева	На обочине	ДО (У3) 000 - 540
	На разделительной	
Дорожная разметка слева	2-я от осевой	1.2 000 - 1000
	1-я от осевой	1.5 000 - 1000
Элементы в плане		R=1258, L=569 / R=2256, L=1150
Продольный профиль		а=24 L=446 / а=29 L=100 / а=26 L=100 / а=32 L=100 / а=30 L=100 / а=34 L=100 / а=31 L=100 / а=31 L=100 / а=27 L=100 / а=20 L=100 / а=11 L=54
Видимость в обратном направлении		


Р-242 Пермь-Екатеринбург км 187+000 - км 342+000
км 248+000 - км 249+000

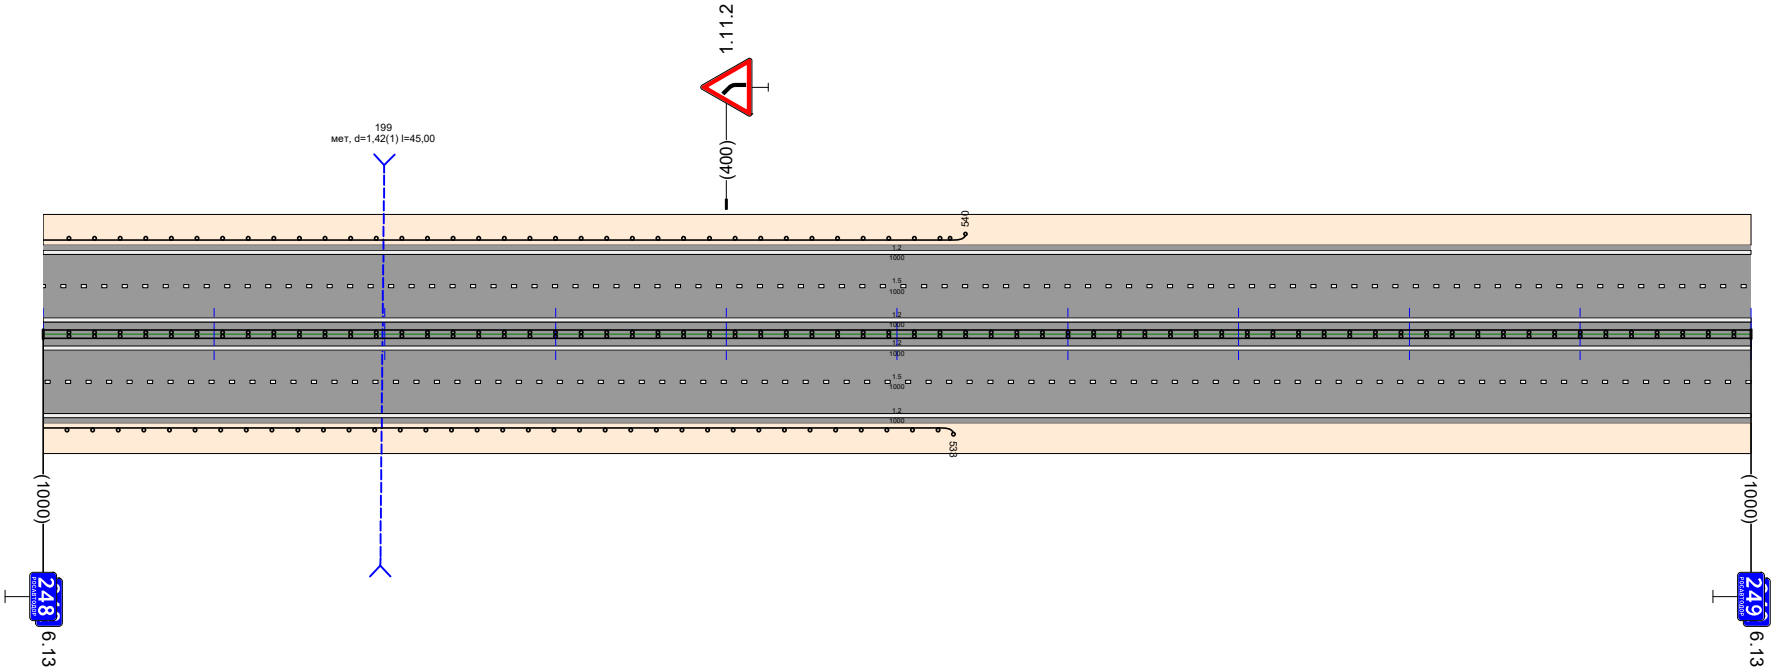

Видимость в прямом направлении		
Дорожная разметка справа	Осевая линия	1.2 000 - 1000
	1-я от осевой	1.5 000 - 1000
	2-я от осевой	1.2 000 - 1000
Дорожные ограждения и направляющие устройства справа	На разделительной	ДД (У5) 000 - 1000
	На обочине	ДО (У3) 000 - 533
Тротуары справа		
Откосы справа		Насыпь (2,8 м) / Насыпь (1,0 м)

Откосы слева		Насыпь (1,2 м)
Тротуары слева		
Дорожные ограждения и направляющие устройства слева	На обочине	
	На разделительной	
Дорожная разметка слева	2-я от осевой	1.2 000 - 1000
	1-я от осевой	1.5 000 - 1000
Элементы в плане		R=2256, L=1150
Продольный профиль		α=11 L=445 5‰ 6 · α=8 L=100 5‰ · α=4 L=100 2‰ · L=100 α=8 5‰ · L=100 α=7 4‰ · L=100 α=14 5‰ · L=100 α=19 6‰ · L=100 α=23 7‰ · L=100 α=28 8‰ · L=145 α=17 1‰ 0
Видимость в обратном направлении		

Р-242 Пермь-Екатеринбург км 187+000 - км 34,2+000
км 24,9+000 - км 250+000

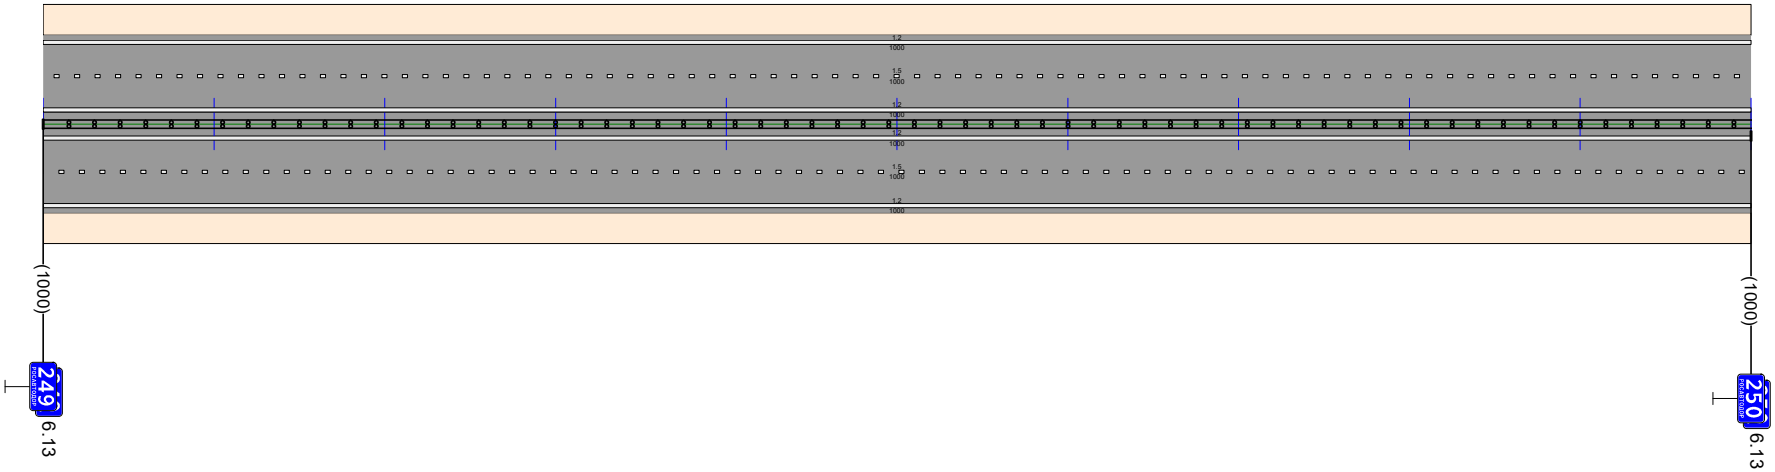

Видимость в прямом направлении		8‰ <300 7‰ <200 10‰
Дорожная разметка справа	Осевая линия	1.2 000 - 1000
	1-я от осевой	1.5 000 - 1000
	2-я от осевой	1.2 000 - 1000
Дорожные ограждения и направляющие устройства справа	На разделительной	ДД (У5) 000 - 1000
	На обочине	
Тротуары справа		
Откосы справа		Насыпь (1,0 м)

Откосы слева: Насыпь (1,2 м) | Насыпь (2,4 м)

Тротуары слева

Дорожные ограждения и направляющие устройства слева
- На обочине: ДО (У3) 1051 - 1110
- На разделительной: ДО (У3) 924 - 1110


Дорожная разметка слева
- 3-я от осевой: 1.2 634 - 1110
- 2-я от осевой: 1.2 000 - 160; 1.2 160 - 634; 1.5 634 - 1110
- 1-я от осевой: 1.5 000 - 634; 1.8 634 - 856; 1.1 856 - 893; 1.2 893 - 931; 1.1 931 - 989; 1.8 989 - 1110

Элементы в плане: R=3812, L=300

Продольный профиль: α=1 L=100; α=30 L=60; α=39 L=100; α=28 L=100; α=28 L=100; α=26 L=100; α=26 L=100; α=24 L=100; α=24 L=100; α=22 L=100; α=18 L=210

Видимость в обратном направлении: <200; <300

Р-242 Пермь-Екатеринбург км 187+000 - км 342+000
км 250+000 - км 251+000

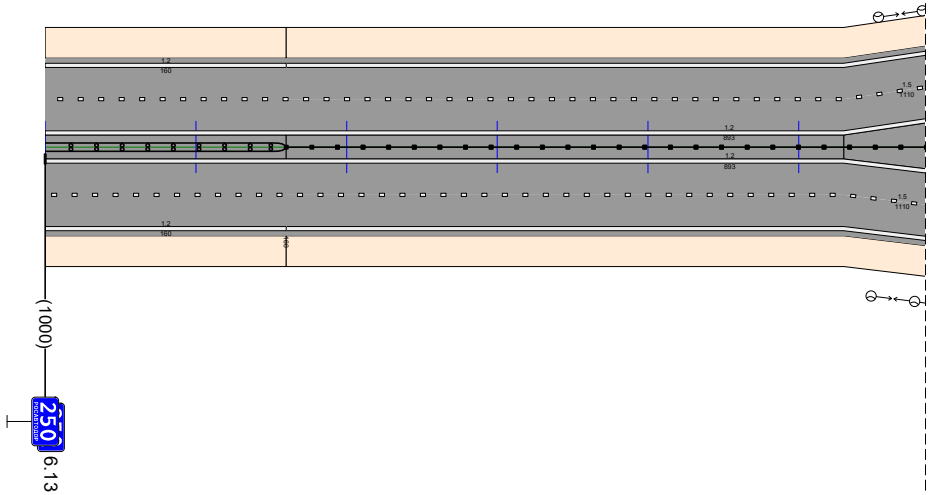

км 250+584 - км 251+241

Видимость в прямом направлении: <200

Дорожная разметка справа
- Осевая линия: 1.2 000 - 893; 1.2 000 - 893; 1.2 893 - 910; 1.2 904 - 922; 1.2 935 - 1110
- 1-я от осевой: 1.5 000 - 718; 1.8 718 - 832; 1.1 832 - 893; 1.2 893 - 933; 1.1 933 - 988; 1.8 988 - 1110
- 2-я от осевой: 1.2 000 - 160; 1.2 160 - 718; 1.2 893 - 904; 1.5 718 - 1110; 1.2 922 - 933
- 3-я от осевой: 1.2 718 - 1110

Дорожные ограждения и направляющие устройства справа
- На разделительной: ДД (У5) 000 - 160; ДД (У6) 160 - 618; ДО (У4) 618 - 904
- На обочине


Тротуары справа

Откосы справа: Насыпь (1,0 м)

Откосы слева		Насыпь (2,4 м) / Насыпь (1,1 м) / Насыпь (0,7 м) / Насыпь (3,9 м)
Тротуары слева		Насыпь (4,8 м)
Дорожные ограждения и направляющие устройства слева	На обочине	ДО (У3) 000 – 105; ДО (У3) 244 – 276; ДО (У3) 859 – 995
	На разделительной	ДО (У3) 000 – 174
Дорожная разметка слева	3-я от осевой	1.2 000 – 006
	2-я от осевой	1.5 000 – 006; 1.2 006 – 995
	1-я от осевой	1.8 000 – 006; 1.5 006 – 995
Элементы в плане		R=3651 L=400
Продольный профиль		α=18 L=44; α=15 L=100; α=4 L=100; α=2 L=100; α=9 L=100; α=16 L=100; α=25 L=100; α=28 L=100; α=35 L=100; α=35 L=100; α=26 L=51
Видимость в обратном направлении		

Р-242 Пермь-Екатеринбург км 187+000 - км 342+000
км 251+000 - км 252+000


км 250+584 - км 251+241

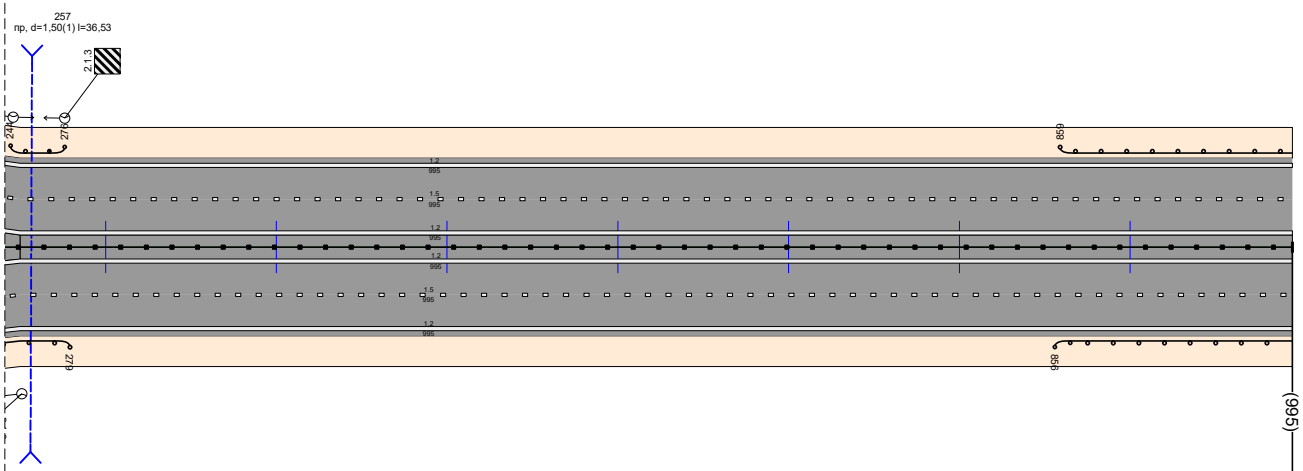

Видимость в прямом направлении		
Дорожная разметка справа	Осевая линия	1.2 000 – 995
	1-я от осевой	1.8 000 – 078; 1.5 078 – 995
	2-я от осевой	1.5 000 – 078; 1.2 078 – 995
	3-я от осевой	1.2 000 – 078
Дорожные ограждения и направляющие устройства справа	На разделительной	ДД (У6) 174 – 995
	На обочине	ДО (У3) 027 – 191; ДО (У3) 223 – 279; ДО (У3) 856 – 995
Тротуары справа		Насыпь (1,0 м); Насыпь (1,9 м)
Откосы справа		Насыпь (3,4 м); Насыпь (3,1 м); Насыпь (0,8 м); Насыпь (2,5 м)

Откосы слева		Насыпь (3,9 м) / Насыпь (1,5 м)
Тротуары слева		
Дорожные ограждения и направляющие устройства слева	На обочине	ДО (У3) 000 - 070
	На разделительной	
Дорожная разметка слева	2-я от осевой	12 000 - 1006
	1-я от осевой	15 000 - 1006
Элементы в плане		
Продольный профиль		α=26 L=50 R=250 / α=21 L=100 R=60 / α=17 L=100 R=250 / α=14 L=100 R=350 / α=9 L=100 R=650 / α=1 L=100 R=550 / L=100 / α=5 R=650 / α=8 L=100 R=750 / α=13 L=100 R=850 / α=20 L=100 R=950 / α=18 L=56
Видимость в обратном направлении		


Р-242 Пермь-Екатеринбург км 187+000 - км 342+000
км 252+000 - км 253+000

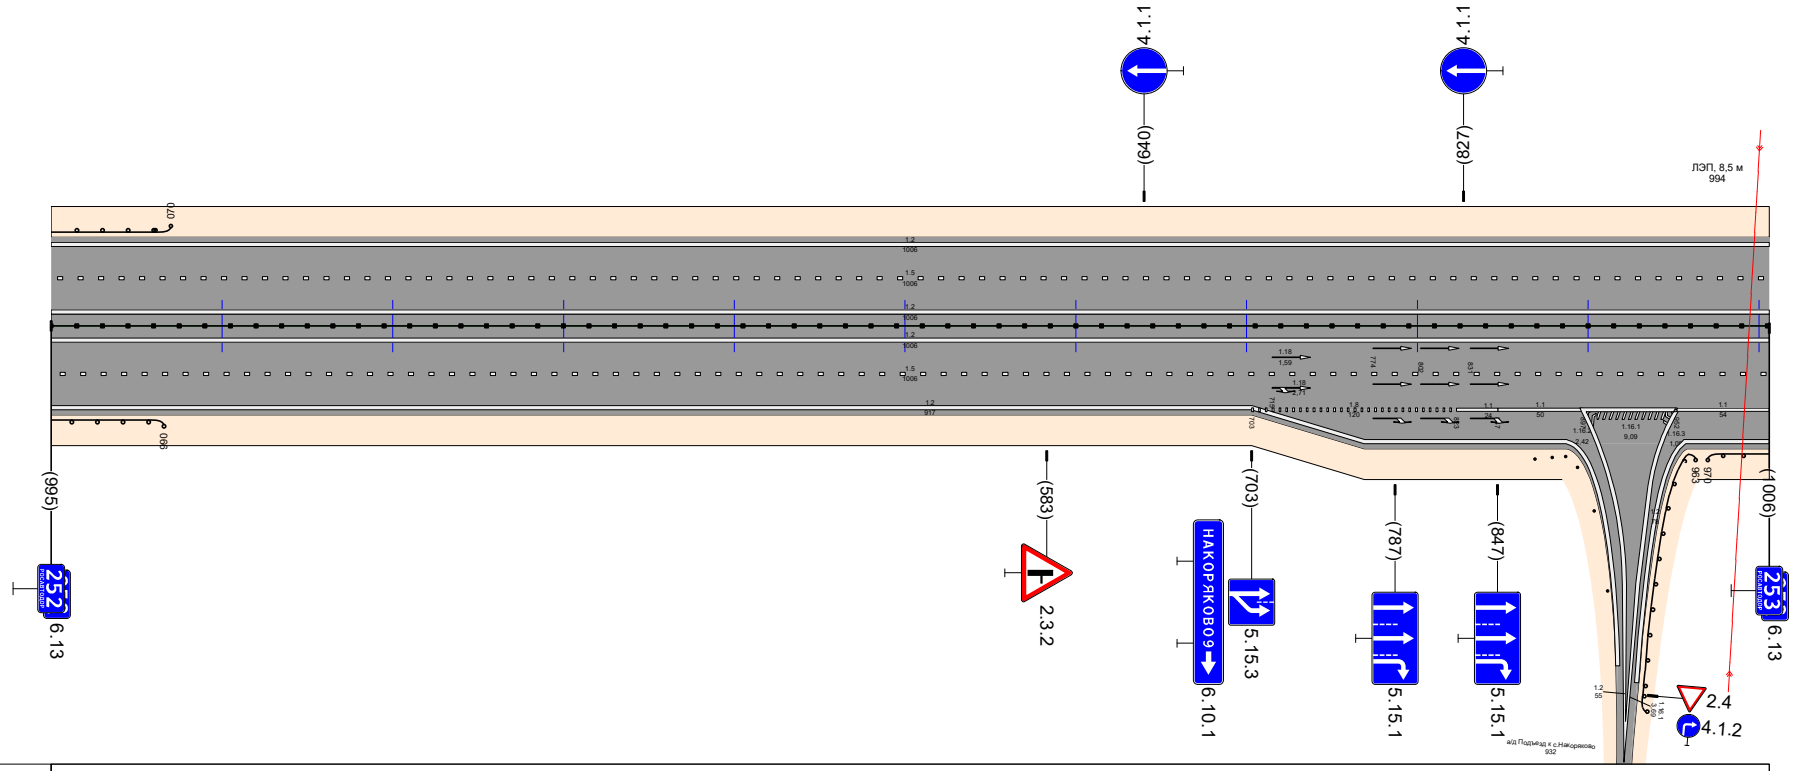

Видимость в прямом направлении		
Дорожная разметка справа	Осевая линия	12 000 - 1006
	1-я от осевой	15 000 - 1006
	2-я от осевой	12 000 - 703 / 18 703 - 823 / 11 823 - 847 / 11 847 - 897 / 12 897 - 952 / 11 952 - 1006
	3-я от осевой	12 703 - 887 / 12 921 - 952 / 12 957 - 1006
Дорожные ограждения и направляющие устройства справа	На разделительной	ДД (У6) 000 - 1006
	На обочине	ДО (У3) 000 - 066 / Сп(б) 869 - 914 / ДО (У3) 928 - 963 / ДО (У3) 970 - 1006
Тротуары справа		Насыпь (0,8 м) / Насыпь (3,8 м)
Откосы справа		Насыпь (2,5 м) / Насыпь (1,9 м) / Насыпь (5,0 м)

Откосы слева		Насыпь (1,5 м) / Насыпь (0,5 м) / Насыпь (4,8 м)
Тротуары слева		
Дорожные ограждения и направляющие устройства слева	На обочине	ДО (У3) 736 - 767
	На разделительной	
Дорожная разметка слева	2-я от осевой	1.2 000 - 1000
	1-я от осевой	1.5 000 - 1000
Элементы в плане		
Продольный профиль		α=18 L=50 R=250 / L=100 α=19 R=50 / L=100 α=14 R=250 / L=100 α=12 R=350 / L=100 α=12 R=450 / L=100 α=5 R=550 / L=100 α=5 R=650 / L=100 α=3 R=750 / L=100 α=5 R=850 / L=100 α=5 R=950 / L=100 α=9 L=50
Видимость в обратном направлении		


Р-242 Пермь-Екатеринбург км 187+000 - км 342+000
км 253+000 - км 254+000

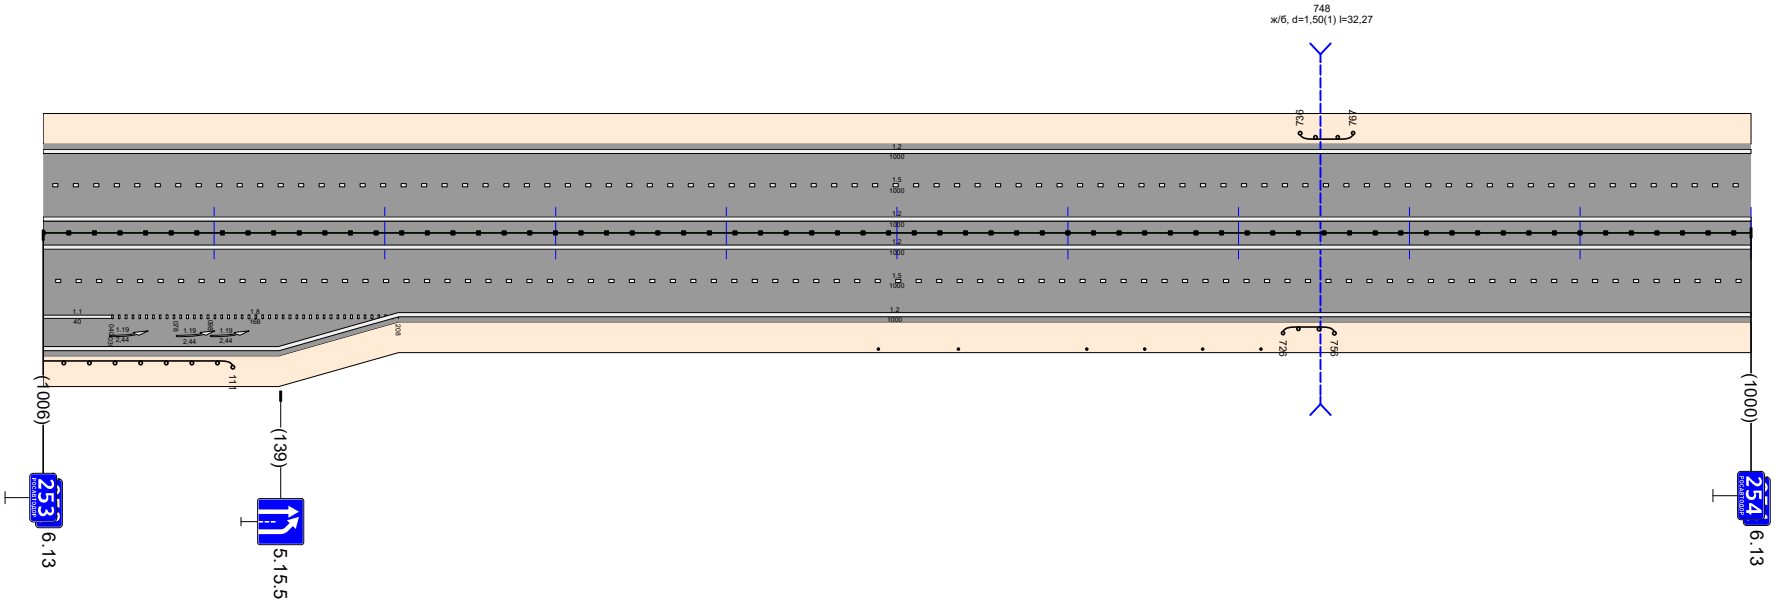

Видимость в прямом направлении		
Дорожная разметка справа	Осевая линия	1.2 000 - 1000
	1-я от осевой	1.5 000 - 1000
	2-я от осевой	1.1 000 - 040 / 1.8 040 - 208 / 1.2 208 - 1000
	3-я от осевой	1.2 000 - 208
Дорожные ограждения и направляющие устройства справа	На разделительной	ДД (У6) 000 - 1000 / Столбики (2шт, шаг 47,0м) 4.89 - 536
	На обочине	ДО (У3) 000 - 111 / Столбики (4шт, шаг 34,0м) 611 - 713 / ДО (У3) 726 - 756
Тротуары справа		
Откосы справа		Насыпь (3,8 м) / Насыпь (1,8 м) / Насыпь (2,6 м) / Насыпь (1,6 м)

Откосы слева		Насыпь (0,5 м) / Насыпь (4,1 м) / Насыпь (2,0 м) / Насыпь (3,7 м)
Тротуары слева		
Дорожные ограждения и направляющие устройства слева	На обочине	ДО (У3) 198 – 405 / ДО (У3) 967 – 998
	На разделительной	
Дорожная разметка слева	2-я от осевой	12 000 – 998
	1-я от осевой	15 000 – 998
Элементы в плане		R=3076, L=530
Продольный профиль		a=9 L=55 / a=16 L=100 / a=24 L=100 / a=37 L=100 / a=39 L=100 / a=35 L=100 / a=29 L=100 / a=21 L=100 / a=16 L=100 / a=14 L=100 / a=14 L=43
Видимость в обратном направлении		


Р-242 Пермь-Екатеринбург км 187+000 - км 342+000
км 254+000 - км 255+000

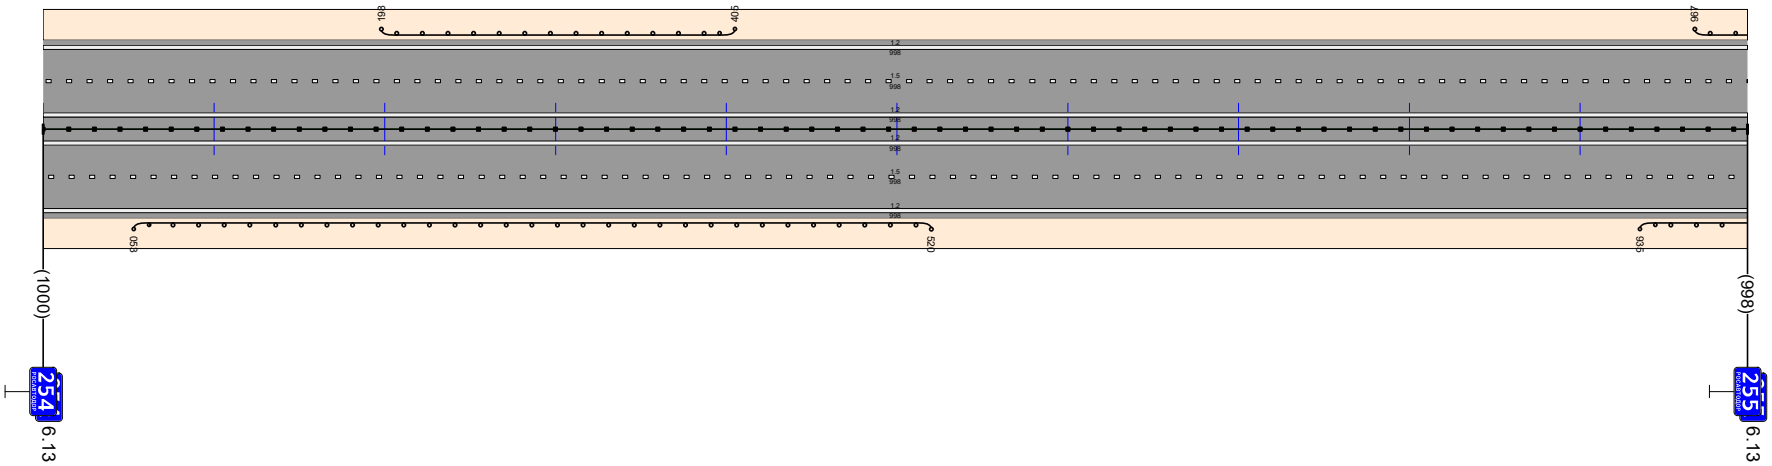

Видимость в прямом направлении		
Дорожная разметка справа	Осевая линия	12 000 – 998
	1-я от осевой	15 000 – 998
	2-я от осевой	12 000 – 998
Дорожные ограждения и направляющие устройства справа	На разделительной	ДД (У6) 000 – 998
	На обочине	ДО (У3) 053 – 520 / ДО (У3) 935 – 998
Тротуары справа		
Откосы справа		Насыпь (1,6 м) / Насыпь (3,0 м) / Насыпь (1,2 м) / Насыпь (2,2 м)

Откосы слева		Насыпь (3,7 м) / Насыпь (0,8 м)
Тротуары слева		
Дорожные ограждения и направляющие устройства слева	На обочине	ДО (У3) 000 – 207
	На разделительной	
Дорожная разметка слева	2-я от осевой	12 000 – 994
	1-я от осевой	15 000 – 994
Элементы в плане		256 / R=2897, L=688 / 942
Продольный профиль		а=14 L=56 256 / а=16 L=100 156 / а=16 L=100 256 / а=18 L=100 356 / а=17 L=100 456 / а=10 L=100 556 / а=3 L=100 656 / L=100 а=2 756 / L=100 а=8 856 / L=100 а=16 956 / а=25 L=38
Видимость в обратном направлении		


Р-242 Пермь-Екатеринбург км 187+000 – км 342+000
км 255+000 – км 256+000

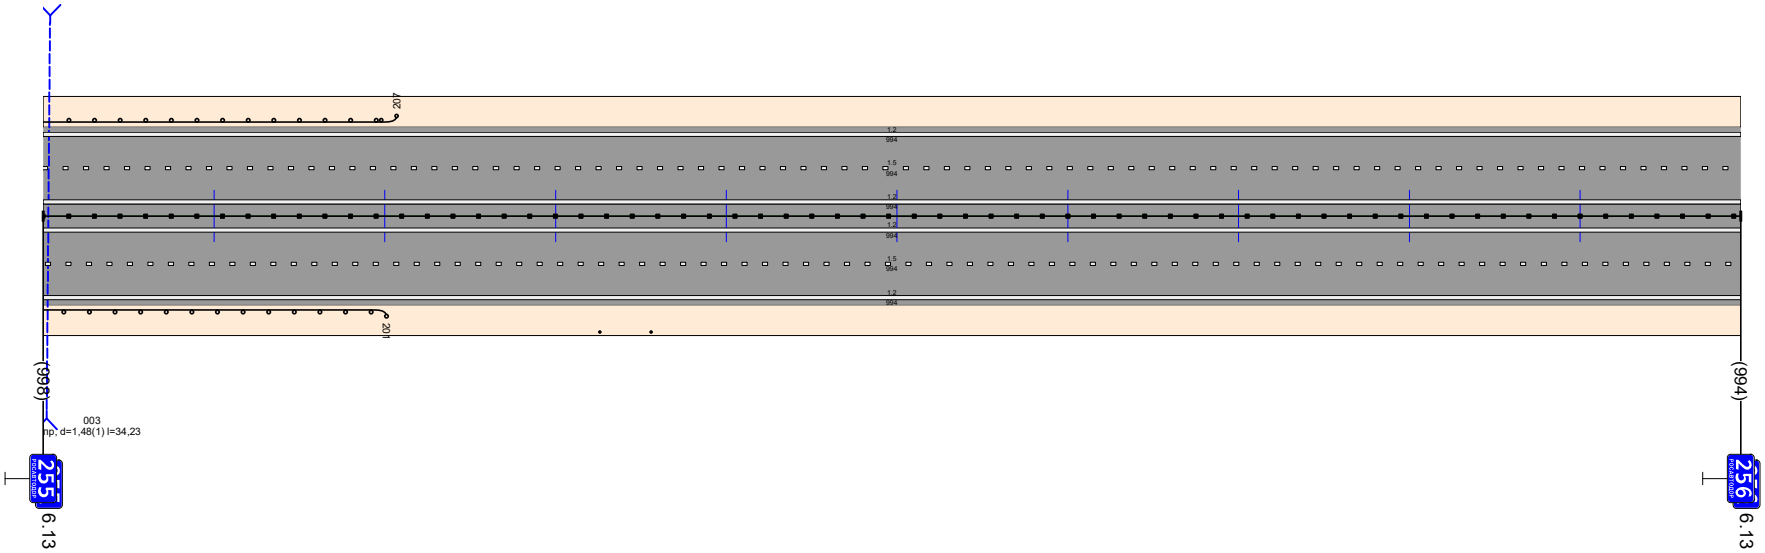

Видимость в прямом направлении		
Дорожная разметка справа	Осевая линия	12 000 – 994
	1-я от осевой	15 000 – 994
	2-я от осевой	12 000 – 994
Дорожные ограждения и направляющие устройства справа	На разделительной	Столбики (2шт, шаг 30,0м) 326 – 356 / ДД (У6) 000 – 994
	На обочине	ДО (У3) 000 – 201
Тротуары справа		
Откосы справа		Насыпь (2,2 м) / Насыпь (1,6 м)


Откосы слева		Насыпь (0,8 м) / Насыпь (4,9 м) / Насыпь (1,9 м)
Тротуары слева		Насыпь (4,5 м)
Дорожные ограждения и направляющие устройства слева	На обочине	ДО (У3) 237 - 683 / ДО (У3) 970 - 1008
	На разделительной	Столбики (12шт. шаг 2,0м) 817 - 819
Дорожная разметка слева	2-я от осевой	12 000 - 478
	1-я от осевой	15 000 - 1008
Элементы в плане		R=10524, L=537
Продольный профиль		i=25 L=57 / i=34 L=100 / i=36 L=100 / i=34 L=100 / i=33 L=100 / i=21 L=100 / i=15 L=100 / i=9 L=100 / i=8 L=100 / i=10 L=100 / i=6 L=51
Видимость в обратном направлении		

Р-242 Пермь-Екатеринбург км 187+000 - км 34,2+000
км 256+000 - км 257+000

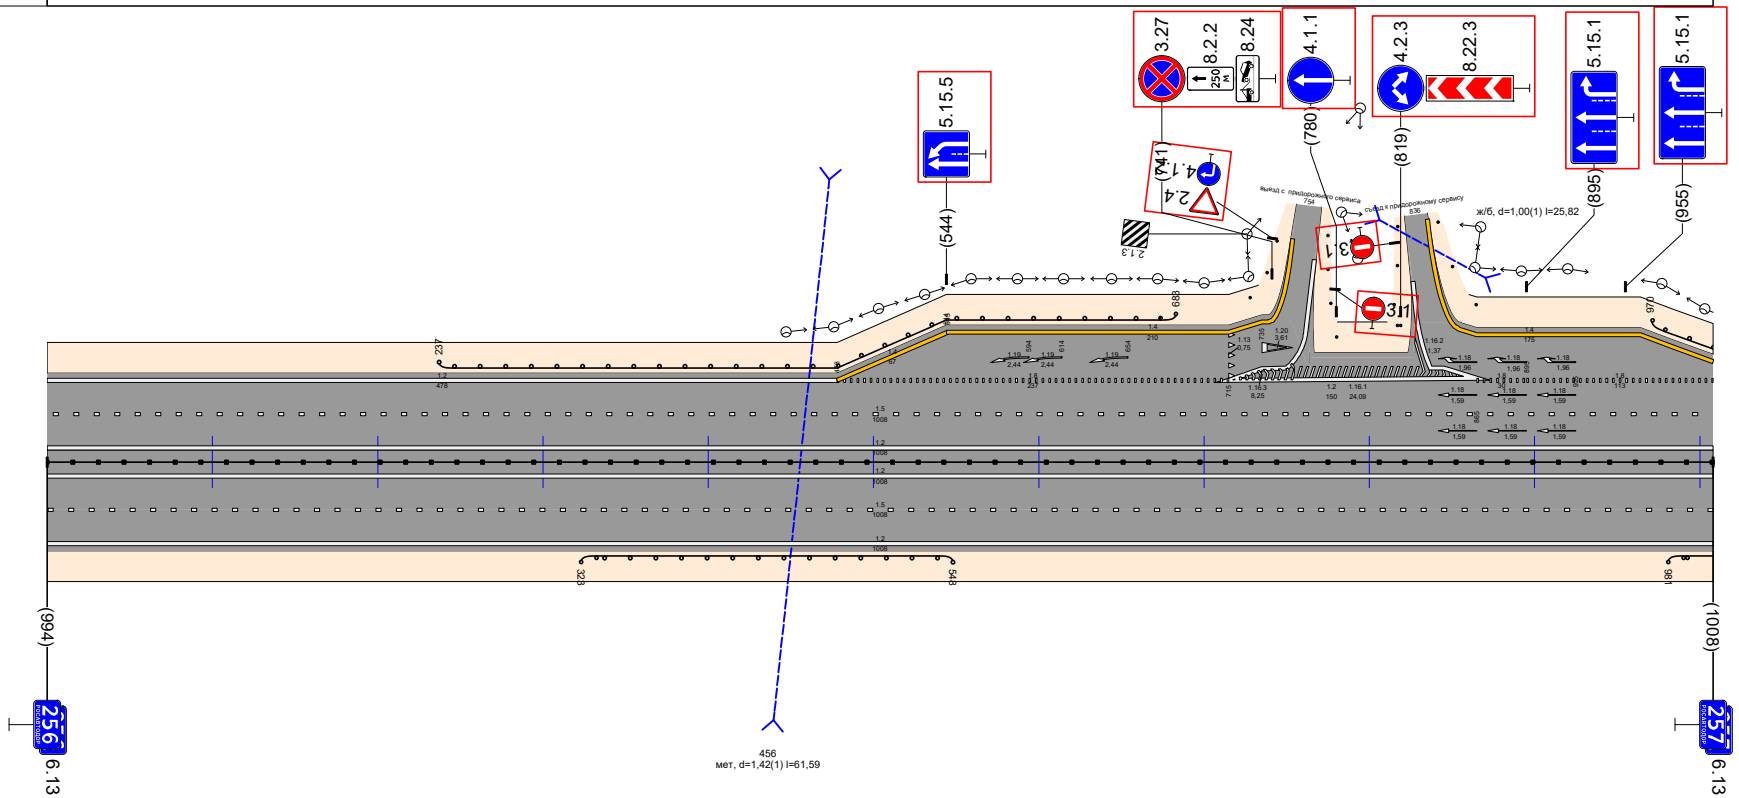

Видимость в прямом направлении		
Дорожная разметка справа	Осевая линия	12 000 - 1008
	1-я от осевой	15 000 - 1008
	2-я от осевой	12 000 - 1008
Дорожные ограждения и направляющие устройства справа	На разделительной	ДО (У6) 000 - 1008
	На обочине	ДО (У3) 323 - 548 / ДО (У3) 981 - 1008
Тротуары справа		Насыпь (4,6 м)
Откосы справа		Насыпь (1,6 м) / Насыпь (3,2 м) / Насыпь (0,9 м)

Откосы слева		Насыпь (4,5 м) / Насыпь (1,2 м) / Насыпь (4,4 м)
Тротуары слева		
Дорожные ограждения и направляющие устройства слева	На обочине	ДО (У3) 000 - 116 / 80 (62) 822 - 835 / ДО (У3) 877 - 1000
	На разделительной	
Дорожная разметка слева	3-я от осевой	12 102 - 360 / 12 863 - 1000
	2-я от осевой	12 030 - 102 / 18 102 - 321 / 11 321 - 367 / 12 367 - 856 / 12 843 856 / 11 856 - 910 / 18 932 - 1000
	1-я от осевой	15 000 - 1000 / 18 910 - 932
Элементы в плане		R=10524, L=537 / R=6835, L=1200
Продольный профиль		L=56 α=6 / L=100 α=6 / L=100 α=14 / L=100 α=21 / L=100 α=26 / L=100 α=24 / L=100 α=21 / L=100 α=20 / L=100 α=18 / L=100 α=17 / L=44 α=16
Видимость в обратном направлении		

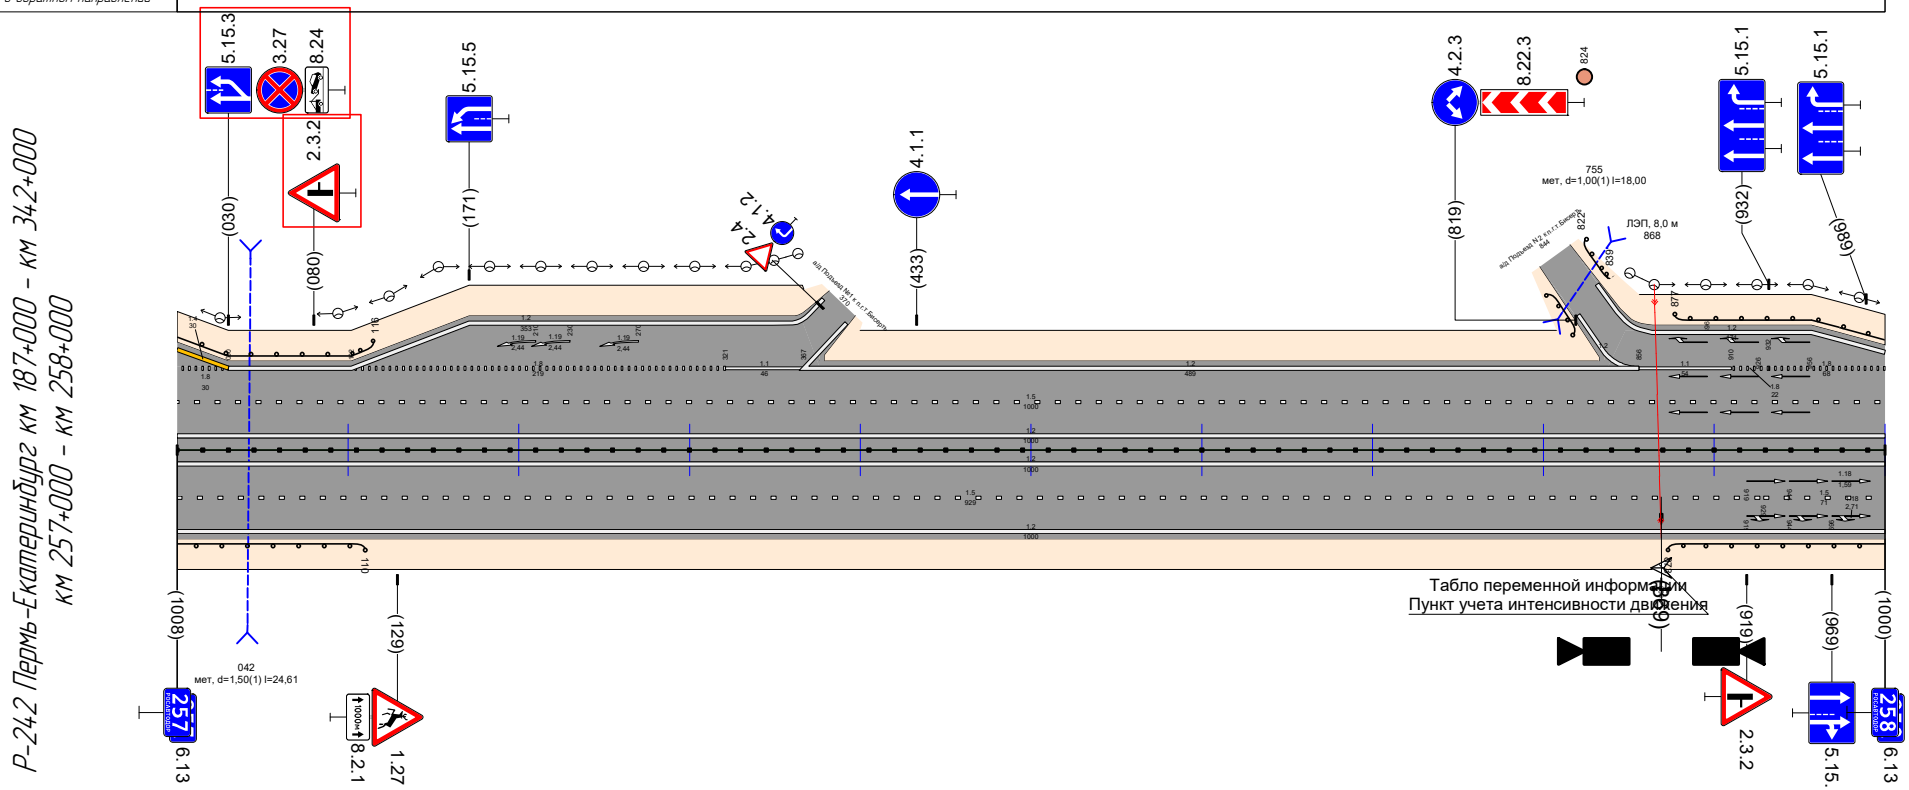


Видимость в прямом направлении		
Дорожная разметка справа	Осевая линия	12 000 - 1000
	1-я от осевой	15 000 - 929 / 15 929 - 1000
	2-я от осевой	12 000 - 1000
Дорожные ограждения и направляющие устройства справа	На разделительной	ДД (У6) 000 - 1000
	На обочине	ДО (У3) 000 - 110 / ДО (У3) 873 - 1000
Тротуары справа		
Откосы справа		Насыпь (4,6 м) / Насыпь (1,4 м) / Насыпь (2,5 м)

Откосы слева		Насыпь (4,4 м) | Насыпь (1,6 м) | Насыпь (1,3 м) | Насыпь (2,5 м)
Тротуары слева		Насыпь (2,5 м)
Дорожные ограждения и направляющие устройства слева	На обочине	ДО (Ж3) 000 - 164 | Столбики (Пшт.) 331 - 332 | ДО (Ж3) 816 - 1052
	На разделительной	
Дорожная разметка слева	4-я от осевой	12 621 - 648 | ДО (Ж4) 1051 - 1052
	3-я от осевой	12 000 - 035 | 17 316 - 327 | 12 890 - 1052
	2-я от осевой	12 035 - 270 | 12 286 - 316 | 12 327 - 375 | 15 771 - 1052
	1-я от осевой	18 000 - 030 | 15 000 - 771 | 18 771 - 974 | 11 974 - 1023 | 12 1023 - 1052
Элементы в плане		R=6835, L=1200
Продольный профиль		α=16 L=63 | α=3 L=100 | α=8 L=100 | α=5 L=100 | α=10 L=100 | α=18 L=100 | α=18 L=100 | α=19 L=100 | α=23 L=100 | α=21 L=100 | α=18 L=89
Видимость в обратном направлении		

Р-242 Пермь-Екатеринбург км 187+000 - км 342+000
км 258+000 - км 259+000

км 258+760 - км 259+302

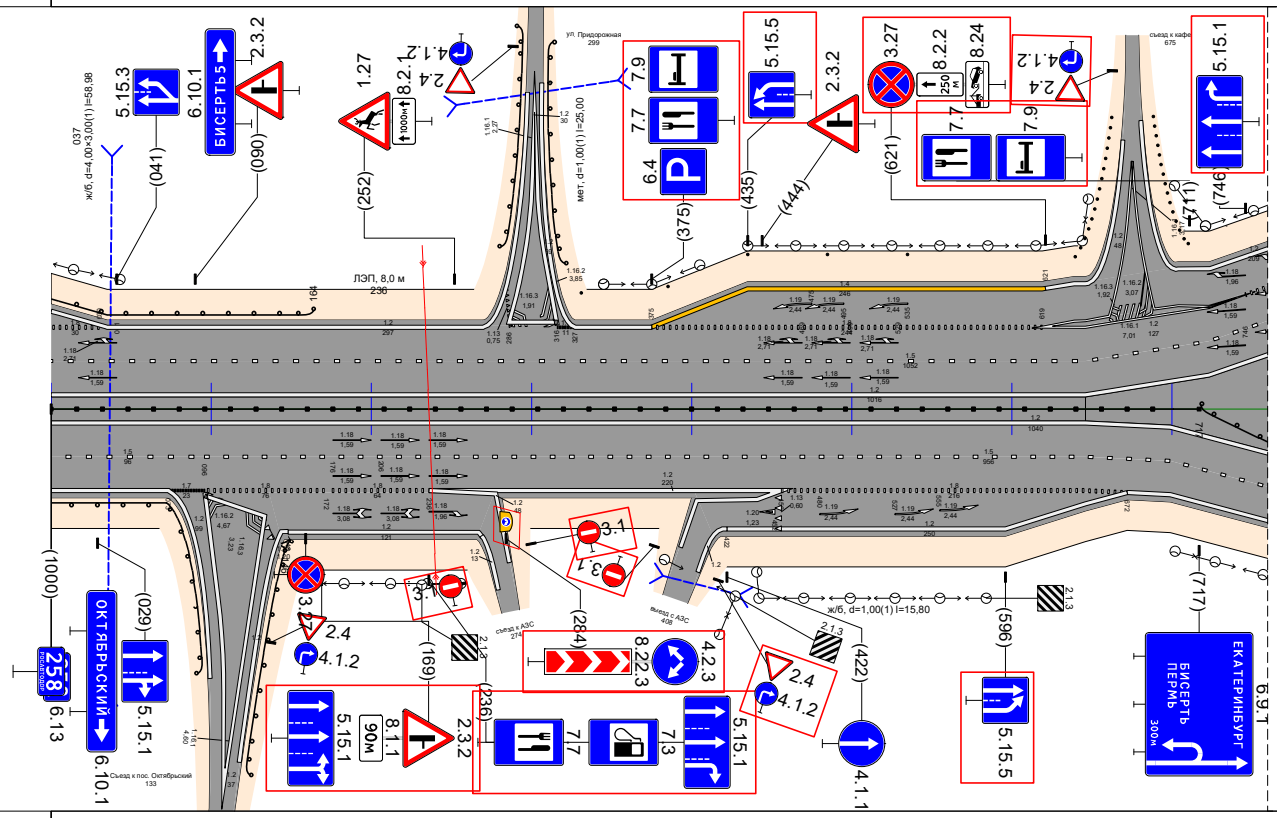


Видимость в прямом направлении		
Дорожная разметка справа	Осевая линия	12 000 - 1016 | 11 986 - 1020 | 12 1016 - 1040 | 12 1020 - 1044 | 12 1044 - 1052
	1-я от осевой	15 000 - 096 | 15 096 - 838 | 18 838 - 986
	2-я от осевой	12 000 - 073 | 18 096 - 172 | 12 672 - 838 | 15 838 - 1052 | 12 1020 - 1052
	3-я от осевой	17 073 - 096 | 12 144 - 148 | 12 148 - 267 | 12 419 - 422 | 12 838 - 1052 | 12 1049 - 1052
Дорожные ограждения и направляющие устройства справа	На разделительной	ДД (У6) 000 - 717 | ДО (У4) 717 - 1031
	На обочине	ДО (Ж3) 000 - 098 | ДО (Ж3) 117 - 146 | ДО (Ж3) 831 - 1052
Тротуары справа		Насыпь (0,7 м) | Насыпь (3,0 м) | Насыпь (4,0 м)
Откосы справа		Насыпь (2,5 м) | Насыпь (1,1 м) | Насыпь (1,4 м) | Насыпь (4,5 м)

Откосы слева		Насыпь (2,5 м) · Насыпь (1,2 м) · Насыпь (3,1 м) · Насыпь (0,7 м) · Насыпь (3,7 м)
Тротуары слева		499 - 527, (28 м), о/б, ш. 1,5 м
Дорожные ограждения и направляющие устройства слева	На обочине	ДО (У3) 000 - 110 · ДО (У3) 266 - 384 · ОПО-Д 499 - 518 · ДО (У3) 676 - 947
	На разделительной	ДО (У4) 000 - 332
Дорожная разметка слева	3-я от осевой	12 000 - 192 · 12 256 - 506 · 12 529 - 575 · 12 574 - 759
	2-я от осевой	15 000 - 192 · 12 192 - 256 · 18 256 - 462 · 11 462 - 504 · 12 504 - 575 · 11 575 - 611 · 18 611 - 759 · 12 759 - 947
	1-я от осевой	11 009 - 052 · 18 052 - 192 · 15 192 - 947
Элементы в плане		R=4097, L=950
Продольный профиль		α=17 L=100 · α=16 L=100 · α=13 L=100 · α=12 L=100 · α=17 L=100 · α=18 L=100 · α=17 L=100 · α=17 L=100 · α=18 L=100 · α=21 L=36
Видимость в обратном направлении		

Р-242 Пермь-Екатеринбург км 187+000 - км 342+000
км 259+000 - км 260+000


км 258+760 - км 259+302

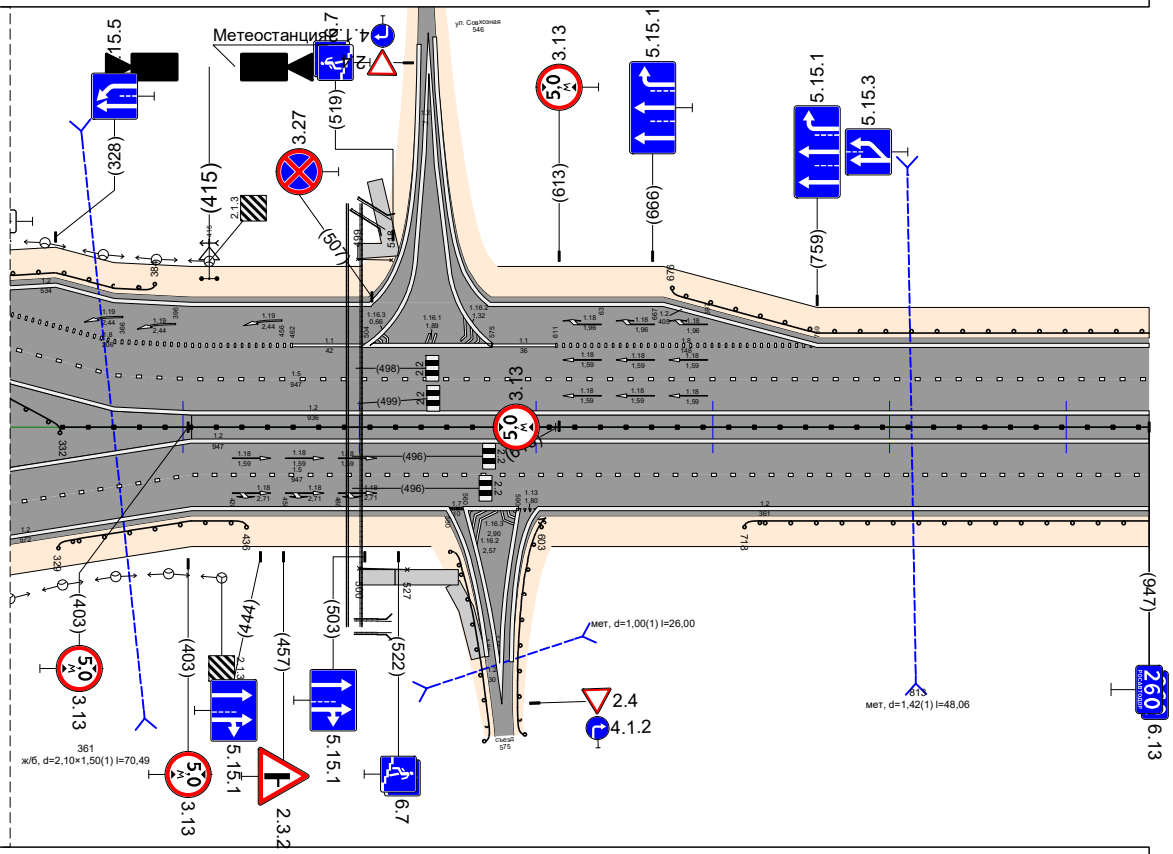

Видимость в прямом направлении		
Дорожная разметка справа	Осевая линия	12 000 - 947 · 12 011 - 947
	1-я от осевой	12 000 - 012 · 18 012 - 253 · 15 253 - 947
	2-я от осевой	15 000 - 253 · 12 253 - 550 · 17 550 - 560 · 12 560 - 590 · 113 590 - 602 · 12 601 - 947
	3-я от осевой	12 000 - 253 · 520 - 556, (36 м), о/б, ш. 1,5 м · 553 - 568, (15 м), о/б, ш. 1,5 м
Дорожные ограждения и направляющие устройства справа	На разделительной	ОПО-Д 500 - 527 · Насыпь (2,3 м) · ДД (У6) 332 - 947
	На обочине	ДО (У3) 000 - 174 · ДО (У3) 329 - 436 · ДО (У3) 588 - 603 · ДО (У3) 718 - 947
Тротуары справа		500 - 520, (20 м), о/б, ш. 1,5 м · Насыпь (1,1 м) · Насыпь (4,2 м)
Откосы справа		Насыпь (4,5 м) · Насыпь (1,7 м) · Насыпь (3,7 м) · Насыпь (0,7 м) · Насыпь (1,5 м) · Насыпь (3,8 м)

Откосы слева		Насыпь (1,7 м) 000 – 041 · Насыпь (4,3 м) 041 – 118 · Насыпь (1,8 м) 118 – 859 · Насыпь (2,6 м) 859 – 998
Тротуары слева		Насыпь (3,7 м) 000 – 016
Дорожные ограждения и направляющие устройства слева	На обочине	ДО (У3) 118 – 338 · Столбики (1шт.) 348 – 349 · ДО (У3) 859 – 998
	На разделительной	ДО (У3) 000 – 016
Дорожная разметка слева	2-я от осевой	12 000 – 998
	1-я от осевой	15 000 – 998
Элементы в плане		R=4097, L=950 · R=3788, L=1012
Продольный профиль		i=21 L=65 · i=19 L=100 · i=15 L=100 · i=15 L=100 · i=10 L=100 · i=6 L=100 · i=3 L=100 · i=6 L=100 · i=9 L=100 · i=12 L=100 · i=14 L=33
Видимость в обратном направлении		


Р-242 Пермь-Екатеринбург км 187+000 - км 342+000
км 260+000 - км 261+000

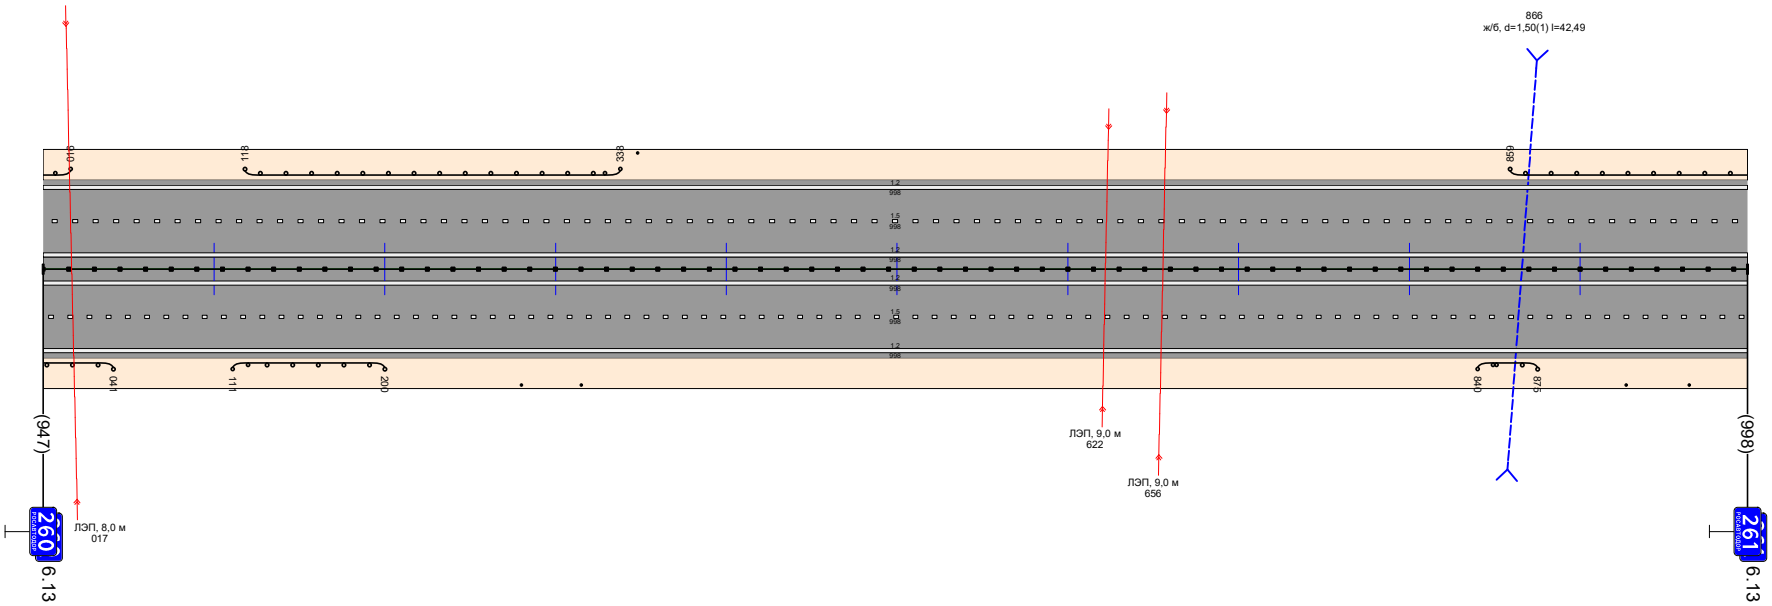

Видимость в прямом направлении		
Дорожная разметка справа	Осевая линия	12 000 – 998
	1-я от осевой	15 000 – 998
	2-я от осевой	12 000 – 998
Дорожные ограждения и направляющие устройства справа	На разделительной	Столбики (2шт., шаг 34,9м) 280 – 315 · ДД (У6) 000 – 998
	На обочине	ДО (У3) 000 – 041 · ДО (У3) 111 – 200 · ДО (У3) 840 – 875 · Столбики (2шт. шаг 36,9м) 927 – 998
Тротуары справа		
Откосы справа		Насыпь (3,8 м) · Насыпь (1,6 м) · Насыпь (3,8 м) · Насыпь (1,0 м) · Насыпь (3,2 м) · Насыпь (1,6 м)

Откосы слева		Насыпь (2,6 м) 000 - 019 / Насыпь (1,4 м) / Насыпь (3,0 м) 460 - 769 / Насыпь (0,6 м)
Тротуары слева		
Дорожные ограждения и направляющие устройства слева	На обочине	ДО (У3) 000 - 019 / ДО (У3) 460 - 769
	На разделительной	
Дорожная разметка слева	2-я от осевой	1.2 000 - 996
	1-я от осевой	1.5 000 - 996
Элементы в плане		R=3788, L=1012 / R=206.2, L=289
Продольный профиль		i=14 L=71 / i=12 L=100 / i=10 L=100 / i=14 L=100 / i=15 L=100 / i=18 L=100 / i=23 L=100 / i=26 L=100 / i=25 L=100 / i=25 L=100 / i=24 L=25
Видимость в обратном направлении		


Р-242 Пермь-Екатеринбург км 187+000 - км 342+000
км 261+000 - км 262+000

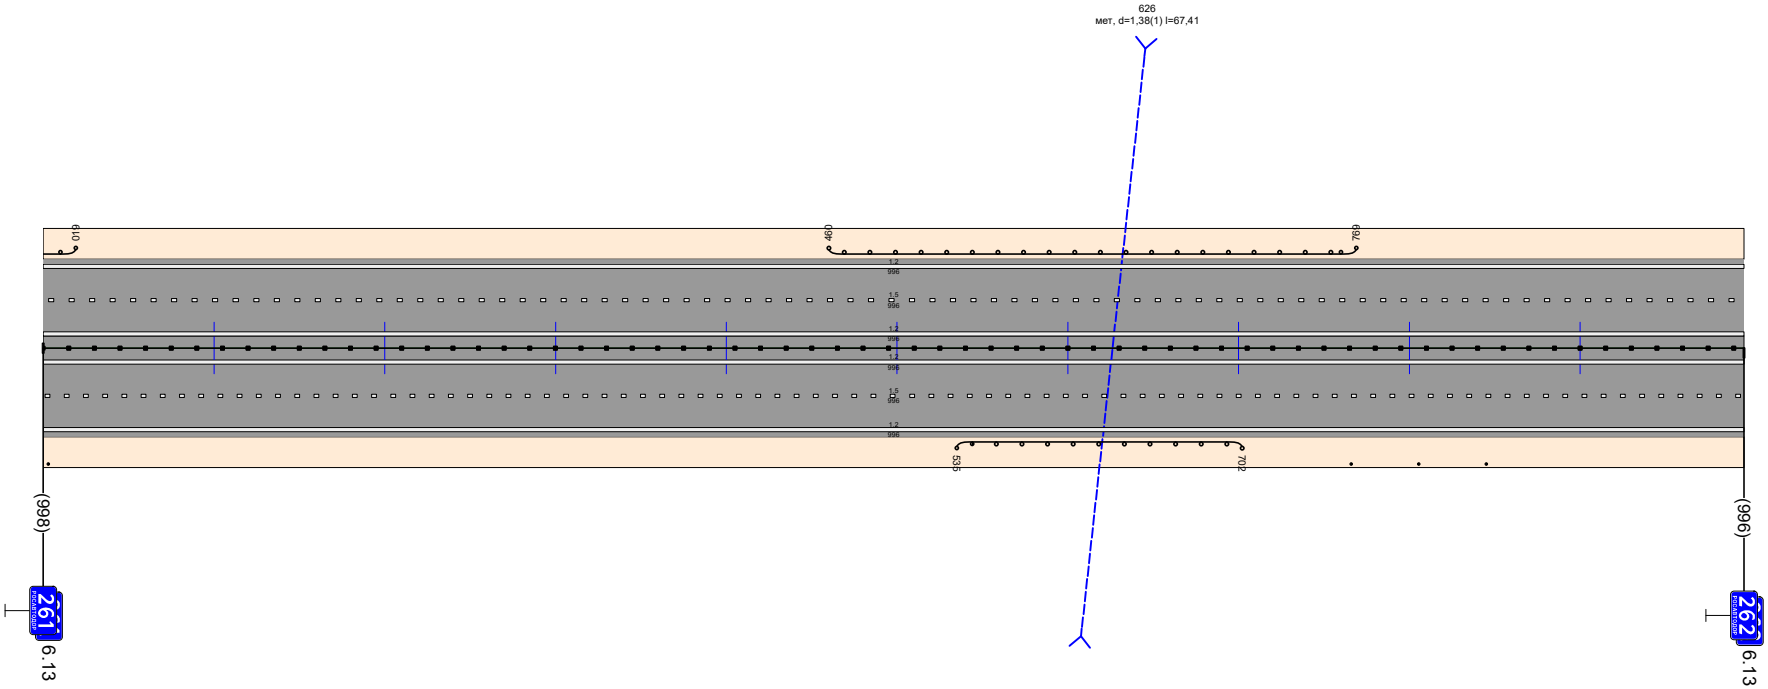

Видимость в прямом направлении		
Дорожная разметка справа	Осевая линия	1.2 000 - 996
	1-я от осевой	1.5 000 - 996
	2-я от осевой	1.2 000 - 996
Дорожные ограждения и направляющие устройства справа	На разделительной	ДД (У6) 000 - 996
	На обочине	Столбики (1шт.) 000 - 003 / ДО (У3) 535 - 702 / Столбики (3шт., шаг 39,6м) 766 - 845
Тротуары справа		
Откосы справа		Насыпь (1,6 м) / Насыпь (4,9 м) / Насыпь (1,3 м)

Откосы слева		Насыпь (0,6 м) / Насыпь (2,7 м) / Насыпь (0,9 м) / Насыпь (2,4 м)
Тротуары слева		
Дорожные ограждения и направляющие устройства слева	На обочине	ДО (У3) 354 - 471; ДО (У3) 976 - 1014
	На разделительной	
Дорожная разметка слева	2-я от осевой	1.2 000 - 1014
	1-я от осевой	1.5 000 - 1014
Элементы в плане		R=2062, L=289; R=2015, L=541; R=2227, L=1096
Продольный профиль		a=24 L=72; a=28 L=100; a=24 L=100; a=17 L=100; a=3 L=100; a=12 L=100; a=23 L=100; a=35 L=100; a=41 L=100; a=40 L=100; a=40 L=42
Видимость в обратном направлении		


Р-242 Пермь-Екатеринбург км 187+000 - км 342+000
км 262+000 - км 263+000

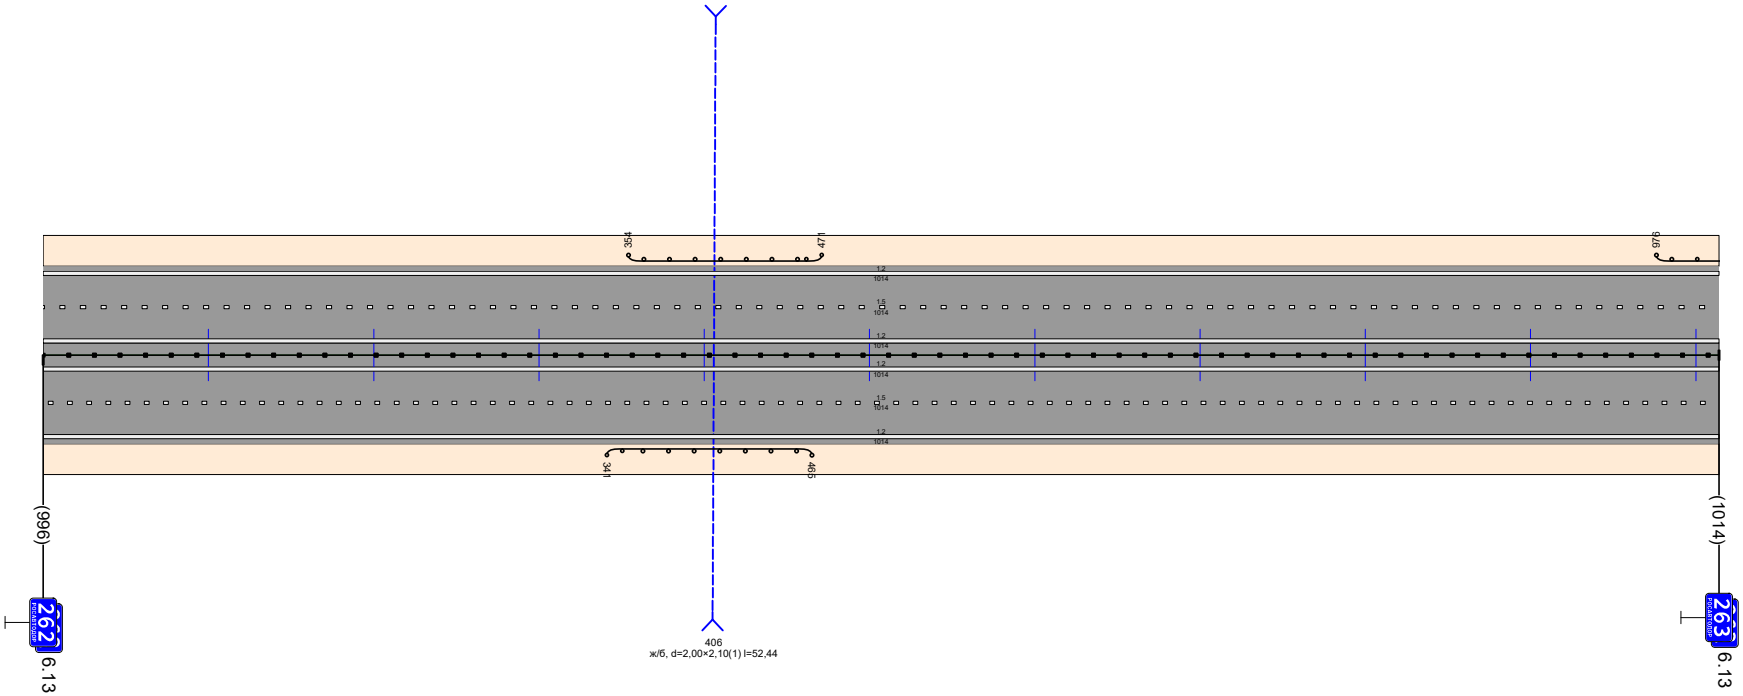

Видимость в прямом направлении		
Дорожная разметка справа	Осевая линия	1.2 000 - 1014
	1-я от осевой	1.5 000 - 1014
	2-я от осевой	1.2 000 - 1014
Дорожные ограждения и направляющие устройства справа	На разделительной	ДД (У6) 000 - 1014
	На обочине	ДО (У3) 341 - 465; ДО (У3) 976 - 1014
Тротуары справа		
Откосы справа		Насыпь (1,3 м) / Насыпь (3,3 м) / Насыпь (1,1 м)


Откосы слева		Насыпь (2,4 м) | Насыпь (1,3 м) | Насыпь (4,4 м) | Насыпь (0,5 м)
Тротуары слева		
Дорожные ограждения и направляющие устройства слева	На обочине	ДО (У3) 000 – 098 | ДО (У3) 750 – 838
	На разделительной	
Дорожная разметка слева	2-я от осевой	1.2 000 – 992
	1-я от осевой	1.5 000 – 992
Элементы в плане		R=2227, L=1096
Продольный профиль		a=40 L=67 | a=38 L=100 | a=33 L=100 | a=25 L=100 | a=19 L=100 | a=10 L=100 | a=3 L=100 | a=4 L=100 | a=12 L=100 | a=19 L=25
Видимость в обратном направлении		

Р-242 Пермь-Екатеринбург км 187+000 – км 342+000
км 263+000 – км 264+000

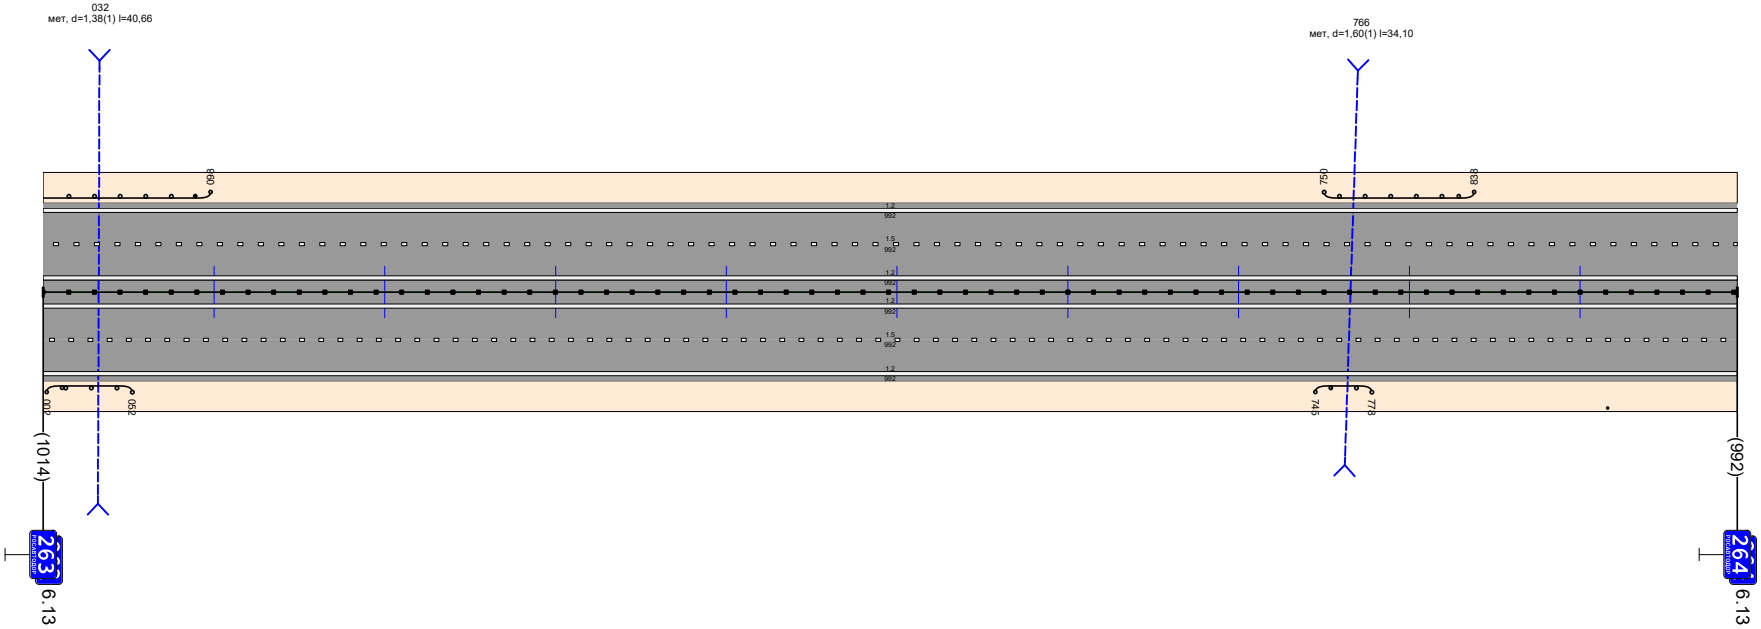


Видимость в прямом направлении		
Дорожная разметка справа	Осевая линия	1.2 000 – 992
	1-я от осевой	1.5 000 – 992
	2-я от осевой	1.2 000 – 992
Дорожные ограждения и направляющие устройства справа	На разделительной	ДД (У6) 000 – 992
	На обочине	ДО (У3) 002 – 052 | ДО (У3) 745 – 778 | Столбики (1шт.) 916 – 917
Тротуары справа		Насыпь (1,1 м) | Насыпь (2,2 м)
Откосы справа		Насыпь (5,0 м) | Насыпь (0,9 м) | Насыпь (1,9 м)

Откосы слева		Насыпь (0,5 м) / Насыпь (2,1 м) / Насыпь (0,8 м) / Насыпь (3,7 м) / Насыпь (1,2 м)
Тротуары слева		
Дорожные ограждения и направляющие устройства слева	На обочине	ДО (У3) 158 – 264 / ДО (У3) 497 – 626
	На разделительной	Столбики (2шт. шаг 5,8м) 985 – 995
Дорожная разметка слева	3-я от осевой	12 74,3 – 988
	2-я от осевой	12 000 – 74,3 / 18 74,3 – 965 / 12 965 – 995
	1-я от осевой	15 000 – 995
Элементы в плане		R=2227, L=1096
Продольный профиль		i=25 L=77 / i=31 L=100 / i=33 L=100 / i=27 L=100 / i=23 L=100 / i=22 L=100 / i=19 L=100 / i=13 L=100 / i=11 L=100 / i=11 L=100
Видимость в обратном направлении		

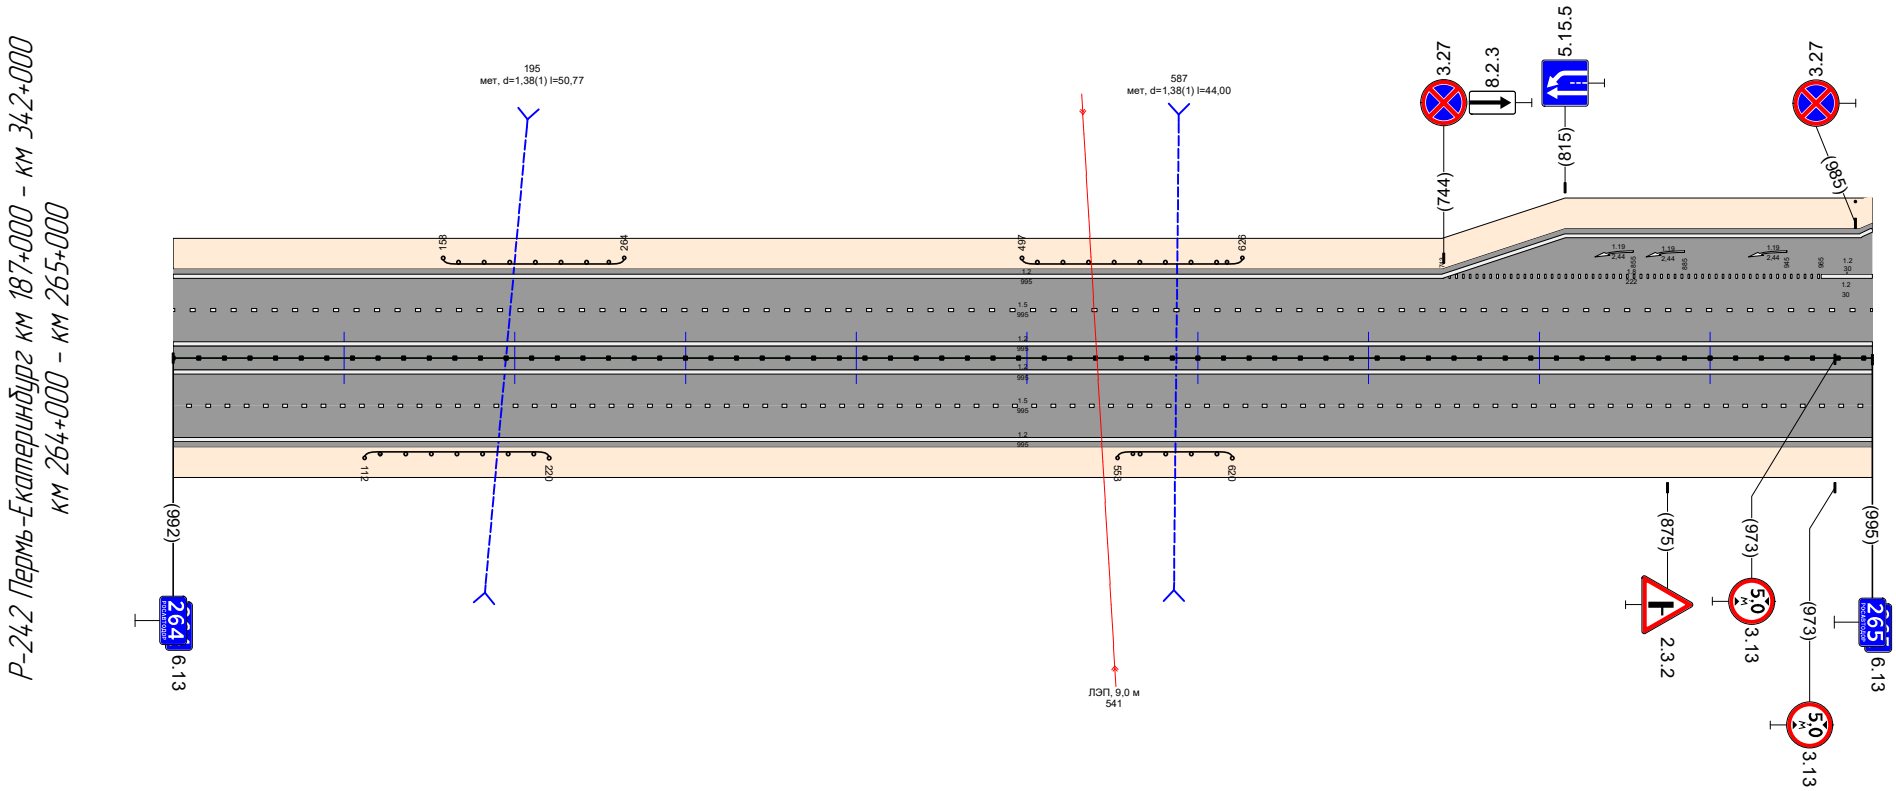

Видимость в прямом направлении		
Дорожная разметка справа	Осевая линия	12 000 – 995
	1-я от осевой	15 000 – 995
	2-я от осевой	12 000 – 995
Дорожные ограждения и направляющие устройства справа	На разделительной	ДД (У6) 000 – 995
	На обочине	ДО (У3) 112 – 220 / ДО (У3) 553 – 620
Тротуары справа		
Откосы справа		Насыпь (1,9 м) / Насыпь (2,8 м) / Насыпь (1,4 м) / Насыпь (3,9 м) / Насыпь (0,7 м)

Откосы слева		056 - 094, (38 м), а/б, ш. 15 м; Насыпь (1,2 м); Насыпь (3,0 м)
Тротуары слева		094 - 114, (20 м), а/б, ш. 15 м
Дорожные ограждения и направляющие устройства слева	На обочине	ОПО-Д 087 - 114; ДО (У4) 923 - 1006
	На разделительной	Столбики (Вшт. шаг 5,8м) 000 - 035; ДО (У4) 578 - 962
Дорожная разметка слева	3-я от осевой	12: 002 - 060; 12: 063 - 261; 12: 329 - 574
	2-я от осевой	12: 000 - 114; 12: 060 - 114; 18: 114 - 261; 12: 261 - 329; 15: 329 - 574; 12: 574 - 1006
	1-я от осевой	15: 000 - 329; 18: 329 - 534; 11: 534 - 574; 15: 574 - 1006
Элементы в плане		R=4151, L=1550
Продольный профиль		α=12, L=81; α=13, L=100; α=17, L=100; α=21, L=100; α=24, L=100; α=26, L=100; α=29, L=100; α=30, L=100; α=29, L=100; α=18, L=100; α=4, L=25
Видимость в обратном направлении		

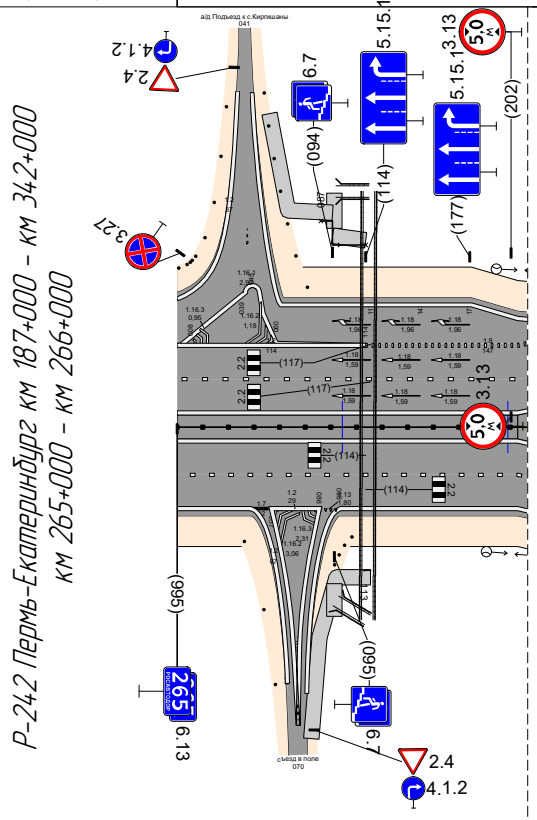

Р-242 Пермь-Екатеринбург км 187+000 - км 342+000
км 265+000 - км 266+000


км 265+212 - км 265+1001



Видимость в прямом направлении		
Дорожная разметка справа	Осевая линия	12: 057 - 086; 12: 000 - 562; 12: 000 - 577; 12: 574 - 1006; 12: 574 - 1006
	1-я от осевой	17: 045 - 057; 15: 000 - 389; 18: 327 - 329; 18: 389 - 534; 11: 534 - 574; 15: 574 - 1006
	2-я от осевой	12: 000 - 045; 13: 086 - 098; 12: 099 - 389; 15: 389 - 574; 12: 574 - 1006
	3-я от осевой	12: 389 - 574
Дорожные ограждения и направляющие устройства справа	На разделительной	ДД (У6) 000 - 260; ДО (У4) 260 - 576; ДД (У6) 962 - 1006
	На обочине	ОПО-Д 113 - 117; ДО (У4) 897 - 1006
Тротуары справа		081 - 117, (36 м), а/б, ш. 1,5 м
Откосы справа		Насыпь (0,7 м); Насыпь (4,6 м)

Откосы слева		Насыпь (3,0 м)	Насыпь (1,9 м)	Насыпь (2,1 м)	Насыпь (1,9 м)
Тротуары слева					
Дорожные ограждения и направляющие устройства слева	На обочине	ДО (Н4) 000 - 163		ДО (Н4) 380 - 648	
	На разделительной				
Дорожная разметка слева	2-я от осевой	1.2 000 - 1000			
	1-я от осевой	1.5 000 - 1000			
Элементы в плане		R=4 151, L=1550			
Продольный профиль		i=-4 L=76 0,7% / i=14 L=100 1%	i=18 L=100 2%	i=24 L=100 3%	i=25 L=100 4% / i=25 L=100 5% / i=26 L=100 6% / i=27 L=100 7% / i=28 L=100 8% / i=29 L=100 9% / i=24 L=24
Видимость в обратном направлении					


Р-242 Пермь-Екатеринбург км 187+000 - км 342+000
км 266+000 - км 267+000

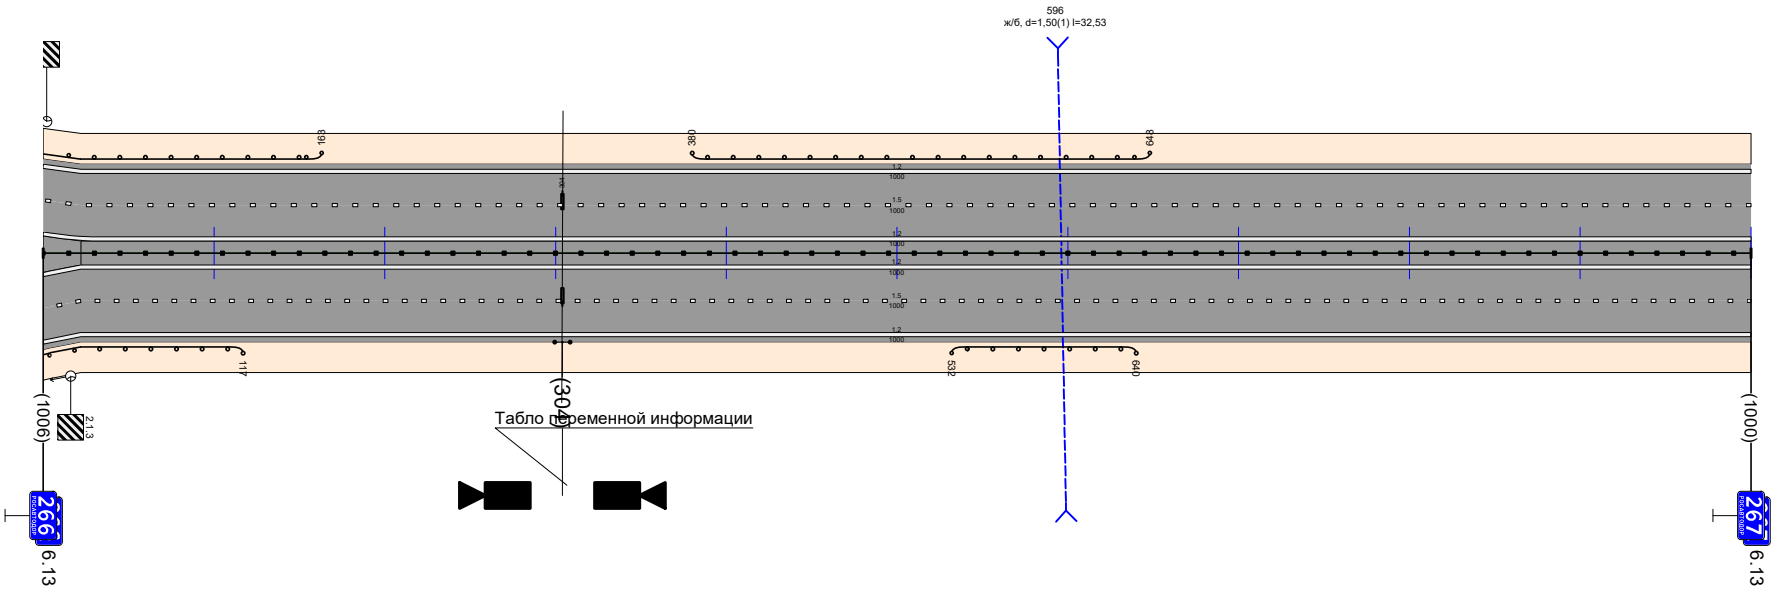

Видимость в прямом направлении					
Дорожная разметка справа	Осевая линия	1.2 000 - 1000			
	1-я от осевой	1.5 000 - 1000			
	2-я от осевой	1.2 000 - 1000			
Дорожные ограждения и направляющие устройства справа	На разделительной	ДД (У6) 000 - 1000			
	На обочине	ДО (Н4) 000 - 117		ДО (Н4) 532 - 640	
Тротуары справа					
Откосы справа		Насыпь (4,6 м)	Насыпь (1,0 м)	Насыпь (3,9 м)	Насыпь (1,8 м)

Откосы слева		Насыпь (1,9 м) / Насыпь (2,6 м)
Тротуары слева		Насыпь (1,1 м)
Дорожные ограждения и направляющие устройства слева	На обочине	ДО (Н4) 877 - 987
	На разделительной	
Дорожная разметка слева	2-я от осевой	1.2 000 - 996
	1-я от осевой	1.5 000 - 996
Элементы в плане		2517
Продольный профиль		а=24 L=77 / а=25 L=100 / а=27 L=100 / а=25 L=100 / а=26 L=100 / а=27 L=100 / а=25 L=100 / а=26 L=100 / а=30 L=100 / а=33 L=100
Видимость в обратном направлении		


Р-242 Пермь-Екатеринбург км 187+000 - км 342+000
км 267+000 - км 268+000

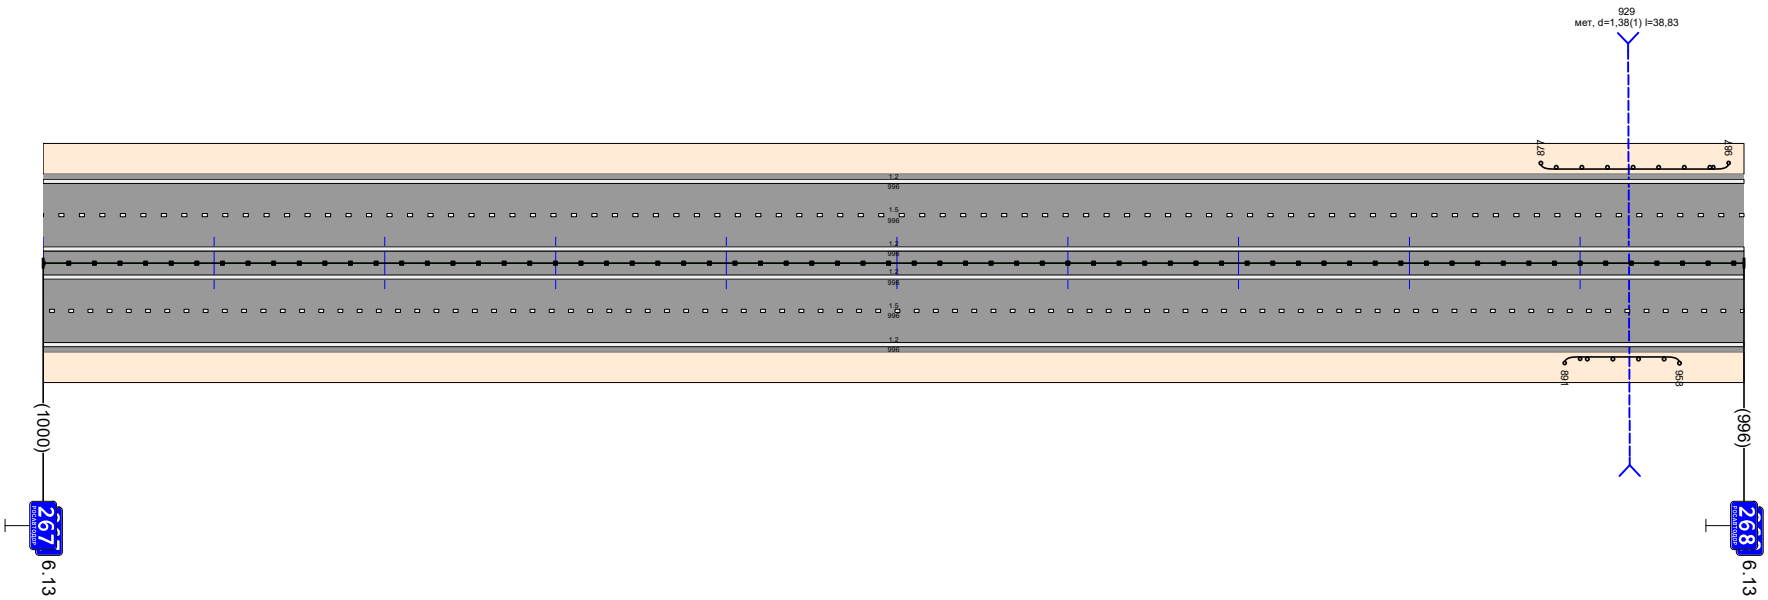

Видимость в прямом направлении		
Дорожная разметка справа	Осевая линия	1.2 000 - 996
	1-я от осевой	1.5 000 - 996
	2-я от осевой	1.2 000 - 996
Дорожные ограждения и направляющие устройства справа	На разделительной	ДО (Н6) 000 - 996
	На обочине	ДО (Н4) 891 - 958
Тротуары справа		Насыпь (1,2 м)
Откосы справа		Насыпь (1,8 м) / Насыпь (3,1 м)

Откосы слева		Насыпь (1,1 м)
Тротуары слева		
Дорожные ограждения и направляющие устройства слева	На обочине	
	На разделительной	
Дорожная разметка слева	2-я от осевой	1.2 000 - 1002
	1-я от осевой	1.5 000 - 1002
Элементы в плане		R=2517, L=634
Продольный профиль		а=36 L=84 2‰ | а=39 L=100 4‰ | а=40 L=100 2‰ | а=42 L=100 3‰ | а=35 L=100 4‰ | а=31 L=100 3‰ | а=28 L=100 6‰ | а=22 L=100 2‰ | а=17 L=100 2‰ | а=9 L=100 3‰ | а=5 18
Видимость в обратном направлении		


Р-242 Пермь-Екатеринбург км 187+000 - км 342+000
км 268+000 - км 269+000

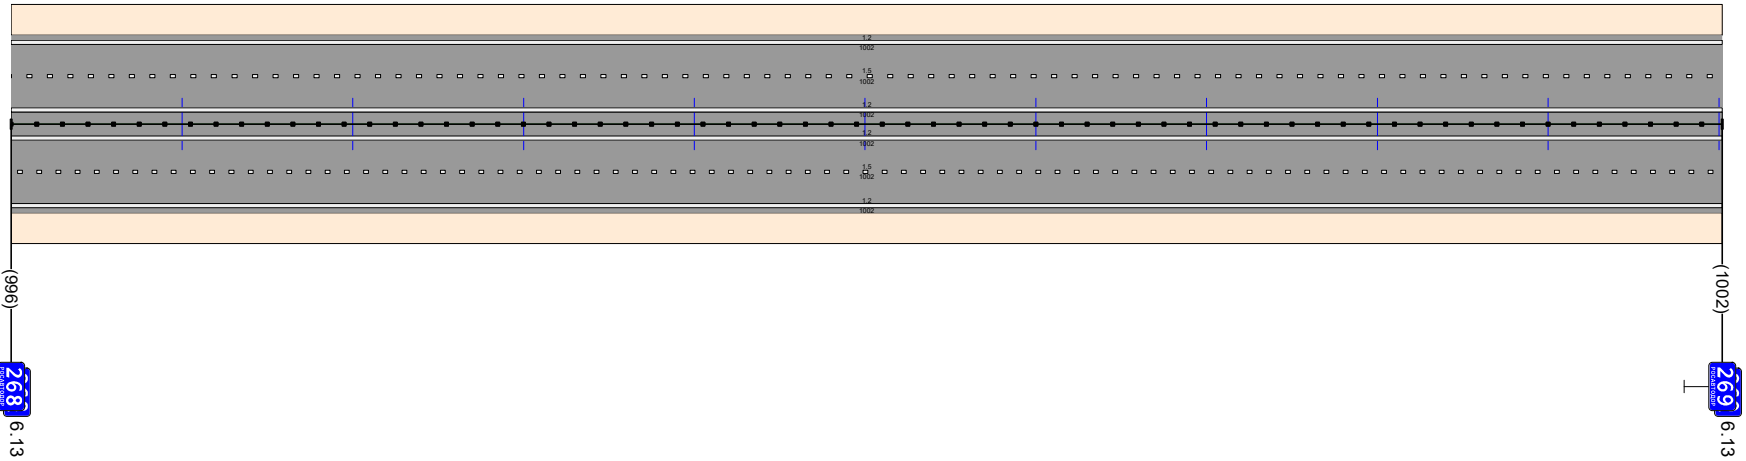

Видимость в прямом направлении		
Дорожная разметка справа	Осевая линия	1.2 000 - 1002
	1-я от осевой	1.5 000 - 1002
	2-я от осевой	1.2 000 - 1002
Дорожные ограждения и направляющие устройства справа	На разделительной	ДД (1)6) 000 - 1002
	На обочине	
Тротуары справа		
Откосы справа		Насыпь (1,2 м)

Откосы слева		Насыпь (1,1 м) | Насыпь (4,0 м) | Насыпь (0,5 м) | Насыпь (3,2 м) | Насыпь (1,7 м) | Насыпь (3,0 м) | Насыпь (1,1 м) | Насыпь (3,5 м)
Тротуары слева		Насыпь (0,8 м)
Дорожные ограждения и направляющие устройства слева	На обочине	ДО (У4) 161 – 232 | ДО (У4) 300 – 390 | ДО (У4) 622 – 672 | ДО (У4) 938 – 994
	На разделительной	
Дорожная разметка слева	2-я от осевой	12 000 – 1002
	1-я от осевой	15 000 – 1002
Элементы в плане		
Продольный профиль		i=5 L=84 | i=1 L=100 | i=5 L=100 | i=10 L=100 | i=8 L=100 | i=2 L=100 | i=2 L=100 | i=8 L=100 | i=18 L=100 | i=17 L=100
Видимость в обратном направлении		


Р-242 Пермь-Екатеринбург км 187+000 - км 342+000
км 269+000 - км 270+000

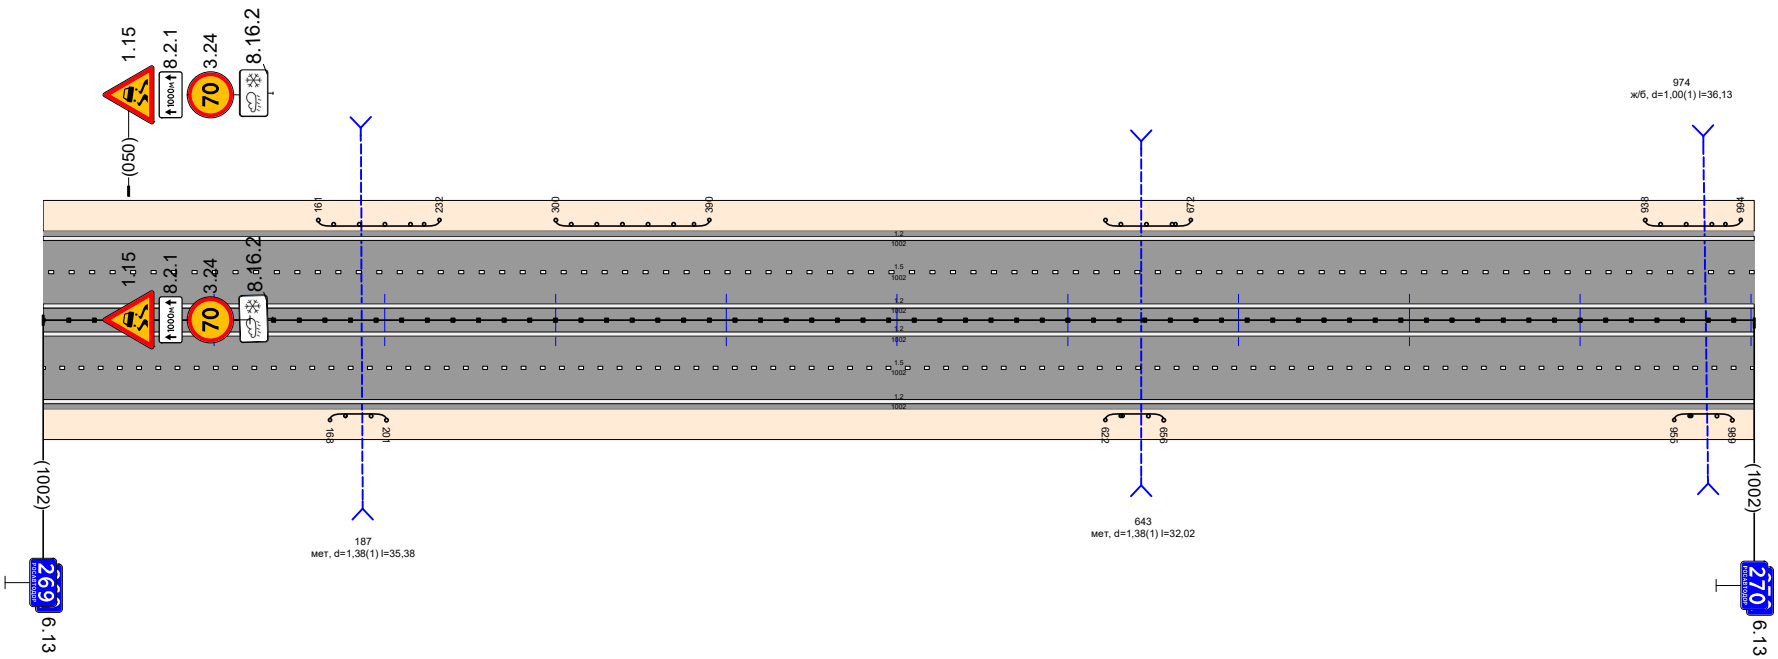

Видимость в прямом направлении		
Дорожная разметка справа	Осевая линия	12 000 – 1002
	1-я от осевой	15 000 – 1002
	2-я от осевой	12 000 – 1002
Дорожные ограждения и направляющие устройства справа	На разделительной	ДД (У6) 000 – 1002
	На обочине	ДО (У4) 168 – 201 | ДО (У4) 622 – 656 | ДО (У4) 955 – 989
Тротуары справа		Насыпь (3,3 м) | Насыпь (2,8 м) | Насыпь (2,9 м) | Насыпь (1,2 м)
Откосы справа		Насыпь (1,2 м) | Насыпь (1,5 м) | Насыпь (0,9 м)

Откосы слева		Насыпь (0,8 м)
Тротуары слева		
Дорожные ограждения и направляющие устройства слева	На обочине	
	На разделительной	
Дорожная разметка слева	2-я от осевой	1.2 000 - 1000
	1-я от осевой	1.5 000 - 1000
Элементы в плане		
Продольный профиль		22 i=5 L=100 101 i=1 L=100 201 i=4 L=100 301 i=3 L=100 401 i=1 L=100 501 i=1 L=100 601 i=3 L=100 701 i=7 L=100 801 i=9 L=100 901 i=13 L=99 i=5 L=100
Видимость в обратном направлении		


Р-242 Пермь-Екатеринбург км 187+000 - км 342+000
км 270+000 - км 271+000

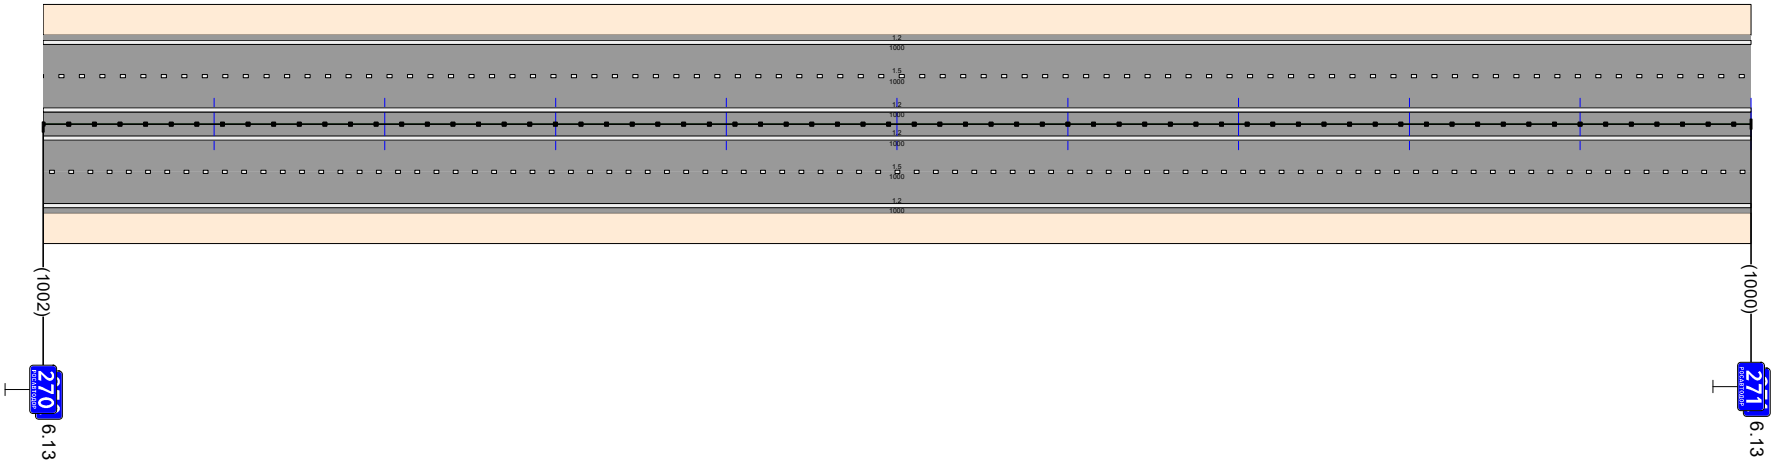

Видимость в прямом направлении		
Дорожная разметка справа	Осевая линия	1.2 000 - 1000
	1-я от осевой	1.5 000 - 1000
	2-я от осевой	1.2 000 - 1000
Дорожные ограждения и направляющие устройства справа	На разделительной	ДД (У6) 000 - 1000
	На обочине	
Тротуары справа		
Откосы справа		Насыпь (1,2 м)

Откосы слева		Насыпь (0,8 м) / Насыпь (4,5 м)
Тротуары слева		
Дорожные ограждения и направляющие устройства слева	На обочине	ДО (Н4) 957 – 998
	На разделительной	
Дорожная разметка слева	2-я от осевой	1.2 000 – 998
	1-я от осевой	1.5 000 – 998
Элементы в плане		
Продольный профиль		L=94 a=17 950 / L=100 a=21 950 / L=100 a=24 950 / L=100 a=27 950 / L=100 a=31 950 / L=100 a=33 950 / L=100 a=34 950 / L=100 a=33 950 / L=100 a=33 950 / L=100 a=25 950
Видимость в обратном направлении		


Р-242 Пермь-Екатеринбург км 187+000 – км 342+000
км 271+000 – км 272+000

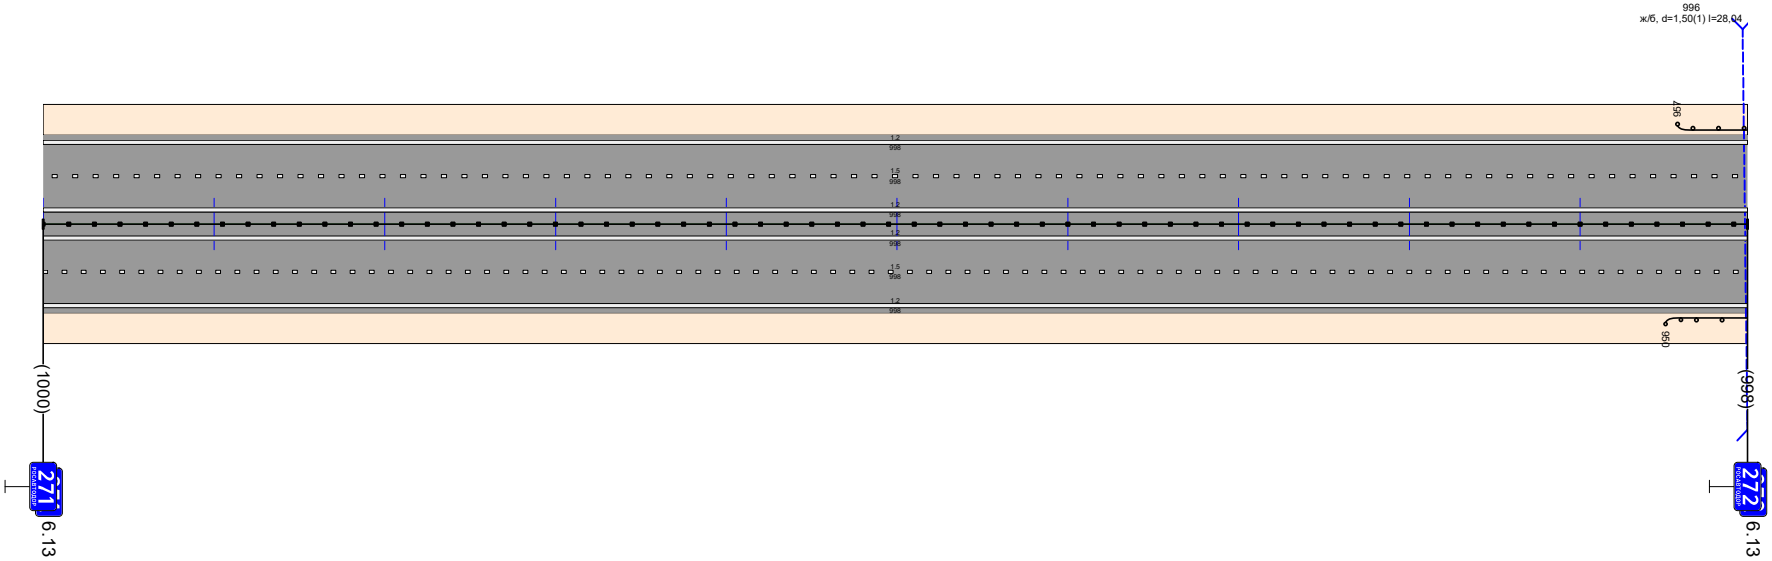

Видимость в прямом направлении		
Дорожная разметка справа	Осевая линия	1.2 000 – 998
	1-я от осевой	1.5 000 – 998
	2-я от осевой	1.2 000 – 998
Дорожные ограждения и направляющие устройства справа	На разделительной	ДД (Н6) 000 – 998
	На обочине	ДО (Н4) 950 – 998
Тротуары справа		
Откосы справа		Насыпь (1,2 м) / Насыпь (3,8 м)

Откосы слева		Насыпь (4,5 м) / Насыпь (15 м) / Насыпь (4,5 м) / Насыпь (10,9 м)
Тротуары слева		
Дорожные ограждения и направляющие устройства слева	На обочине	ДО (У4) 300 – 407
	На разделительной	ДО (У4) 000 – 027
Дорожная разметка слева	2-я от осевой	12 000 – 993
	1-я от осевой	15 000 – 993
Элементы в плане		
Продольный профиль		i=15 L=97 / i=13 L=100 / i=10 L=100 / i=2 L=100 / i=5 L=100 / i=9 L=100 / i=13 L=100 / i=10 L=100 / i=6 L=100 / i=5 L=96
Видимость в обратном направлении		


Р-242 Пермь-Екатеринбург км 187+000 - км 342+000
км 272+000 - км 273+000

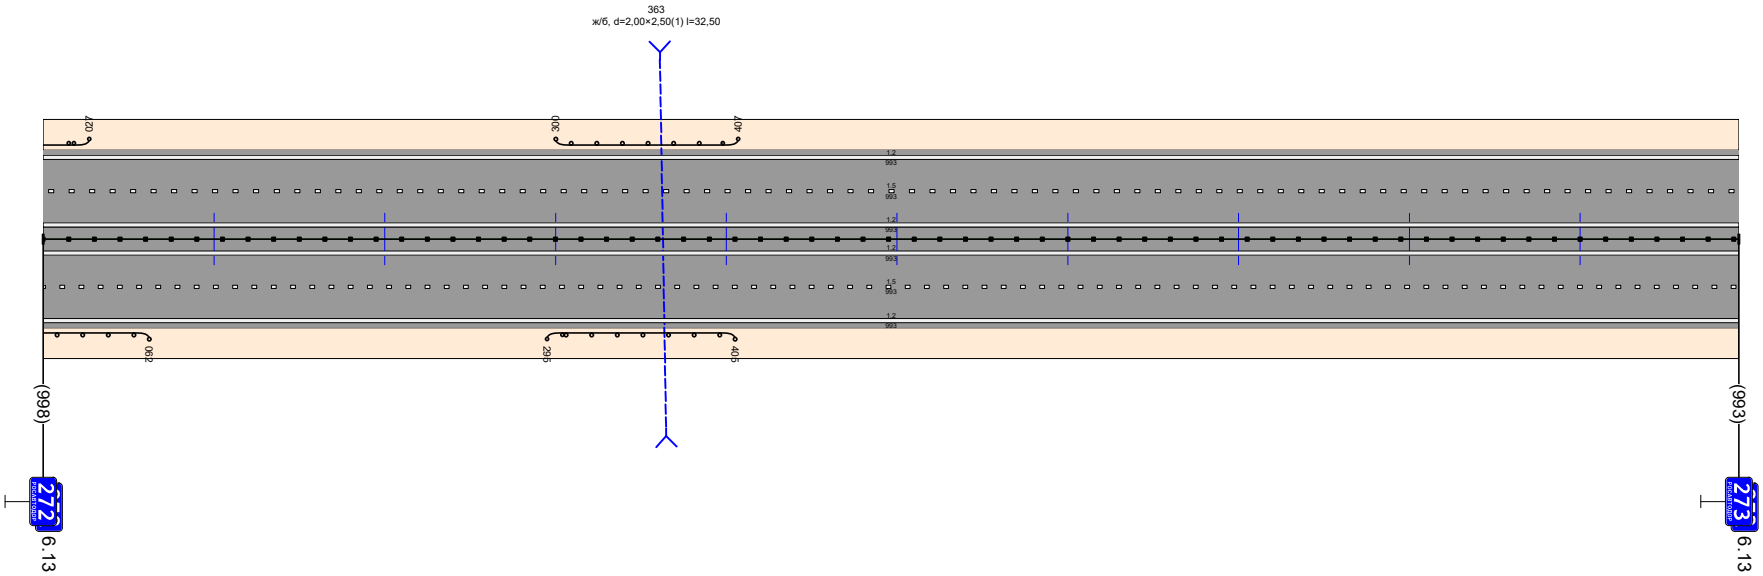

Видимость в прямом направлении		
Дорожная разметка справа	Осевая линия	12 000 – 993
	1-я от осевой	15 000 – 993
	2-я от осевой	12 000 – 993
Дорожные ограждения и направляющие устройства справа	На разделительной	ДД (У6) 000 – 993
	На обочине	ДО (У4) 000 – 062 / ДО (У4) 295 – 405
Тротуары справа		
Откосы справа		Насыпь (3,8 м) / Насыпь (10,9 м) / Насыпь (2,9 м) / Насыпь (1,8 м)

Откосы слева		Насыпь (0,9 м) / Насыпь (4,4 м)
Тротуары слева		
Дорожные ограждения и направляющие устройства слева	На обочине	ДО (Y4) 940 - 992
	На разделительной	
Дорожная разметка слева	2-я от осевой	1.2 000 - 992
	1-я от осевой	1.5 000 - 992
Элементы в плане		
Продольный профиль		i=-5 (102) a=2 L=100 (112) a=0 L=100 (212) a=5 L=100 (312) a=8 L=100 (412) a=11 L=100 (512) a=11 L=100 (612) a=7 L=100 (712) a=2 L=100 (812) a=0 L=100 (912) a=0 L=90
Видимость в обратном направлении		


Р-242 Пермь-Екатеринбург км 187+000 - км 342+000
км 273+000 - км 274+000

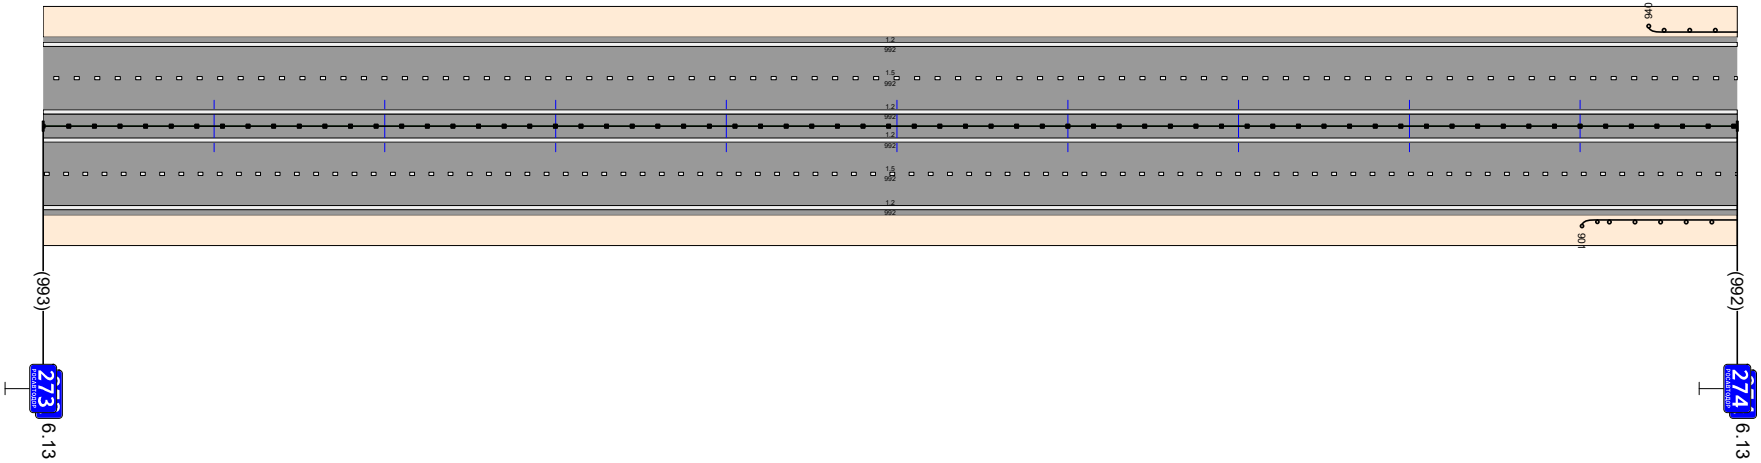

Видимость в прямом направлении		
Дорожная разметка справа	Осевая линия	1.2 000 - 992
	1-я от осевой	1.5 000 - 992
	2-я от осевой	1.2 000 - 992
Дорожные ограждения и направляющие устройства справа	На разделительной	ДД (Y6) 000 - 992
	На обочине	ДО (Y4) 901 - 992
Тротуары справа		
Откосы справа		Насыпь (1,8 м) / Насыпь (2,7 м)

Откосы слева	Насыпь (4,4 м)	Насыпь (1,3 м)
Тротуары слева		
Дорожные ограждения и направляющие устройства слева	На обочине	ДО (Н4) 000 – 324
	На разделительной	
Дорожная разметка слева	2-я от осевой	12 000 – 997
	1-я от осевой	15 000 – 997
Элементы в плане		
Продольный профиль		а=5 L=100; а=14 L=100; а=17 L=100; а=19 L=100; а=21 L=100; а=23 L=100; а=23 L=100; а=24 L=100; а=22 L=100; а=19 L=93
Видимость в обратном направлении		


Р-242 Пермь-Екатеринбург км 187+000 - км 342+000
км 274+000 - км 275+000

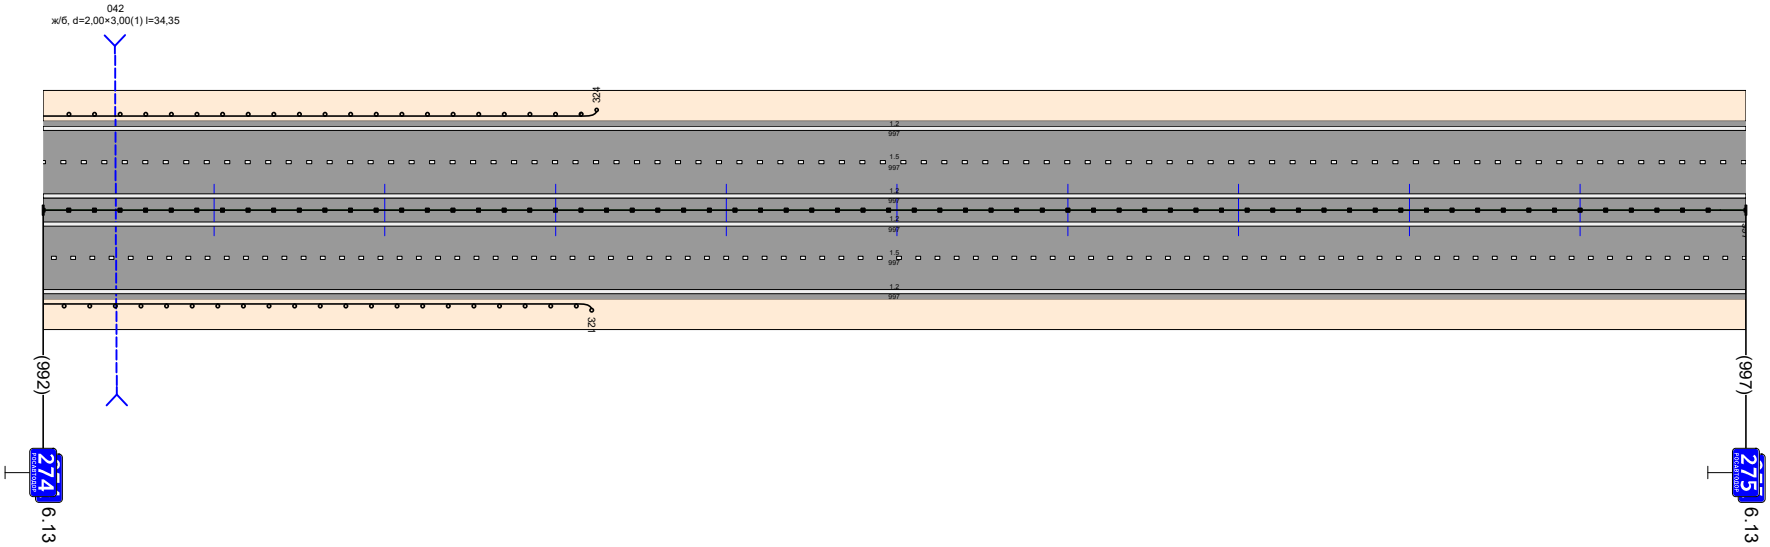

Видимость в прямом направлении		
Дорожная разметка справа	Осевая линия	12 000 – 997
	1-я от осевой	15 000 – 997
	2-я от осевой	12 000 – 997
Дорожные ограждения и направляющие устройства справа	На разделительной	ДО (Н6) 000 – 997
	На обочине	ДО (Н4) 000 – 321
Тротуары справа		
Откосы справа	Насыпь (2,7 м)	Насыпь (10 м)

Откосы слева		Насыпь (1.3 м)
Тротуары слева		
Дорожные ограждения и направляющие устройства слева	На обочине	
	На разделительной	
Дорожная разметка слева	2-я от осевой	12 000 – 763
	1-я от осевой	15 000 – 763
Элементы в плане		R=7659, L=472
Продольный профиль		0.25 0.25 i=12 L=100 i=6 L=100 i=1 L=100 i=0 L=100 i=3 L=100 i=7 L=100 i=12 L=100 i=20 L=100 i=24 L=56
Видимость в обратном направлении		


Р-242 Пермь-Екатеринбург км 187+000 – км 342+000
км 275+000 – км 276+000

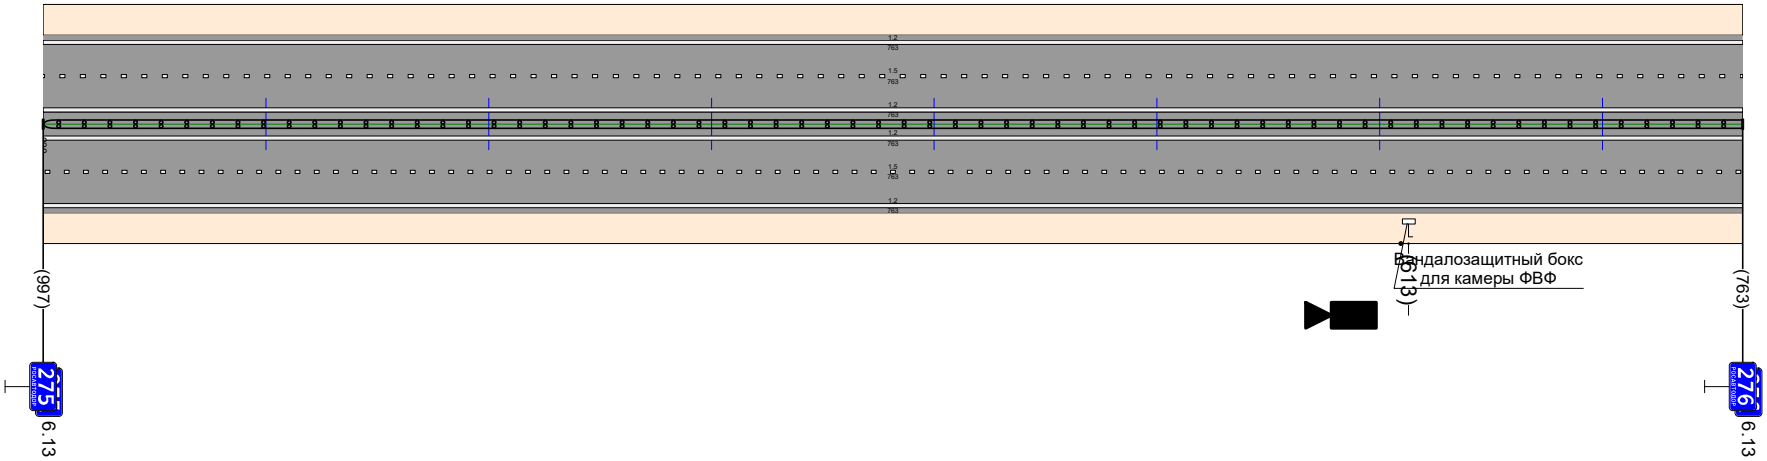

Видимость в прямом направлении		
Дорожная разметка справа	Осевая линия	12 000 – 763
	1-я от осевой	15 000 – 763
	2-я от осевой	12 000 – 763
Дорожные ограждения и направляющие устройства справа	На разделительной	ДД (У6) 000 – 763
	На обочине	
Тротуары справа		
Откосы справа		Насыпь (1.0 м)

Откосы слева		Насыпь (1,3 м) / Насыпь (4,0 м) / Насыпь (1,5 м) / Насыпь (4,4 м)
Тротуары слева		
Дорожные ограждения и направляющие устройства слева	На обочине	ДО (У3) 088 – 518 / Столбики (3шт, шаг 50,0м) 550 – 650 / ДО (У3) 688 – 1000
	На разделительной	
Дорожная разметка слева	2-я от осевой	1.2 000 – 1000
	1-я от осевой	1.5 000 – 1000
Элементы в плане		R=2829, L=824
Продольный профиль		i=-24 L=107 / i=-40 L=100 / i=-30 L=100 / i=-23 L=100 / i=-21 L=100 / i=-16 L=100 / i=-3 L=100 / i=4 L=100 / i=63 L=100 / i=4 L=93
Видимость в обратном направлении		<100 / <200 / <300


Р-242 Пермь-Екатеринбург км 187+000 - км 342+000
км 276+000 - км 277+000

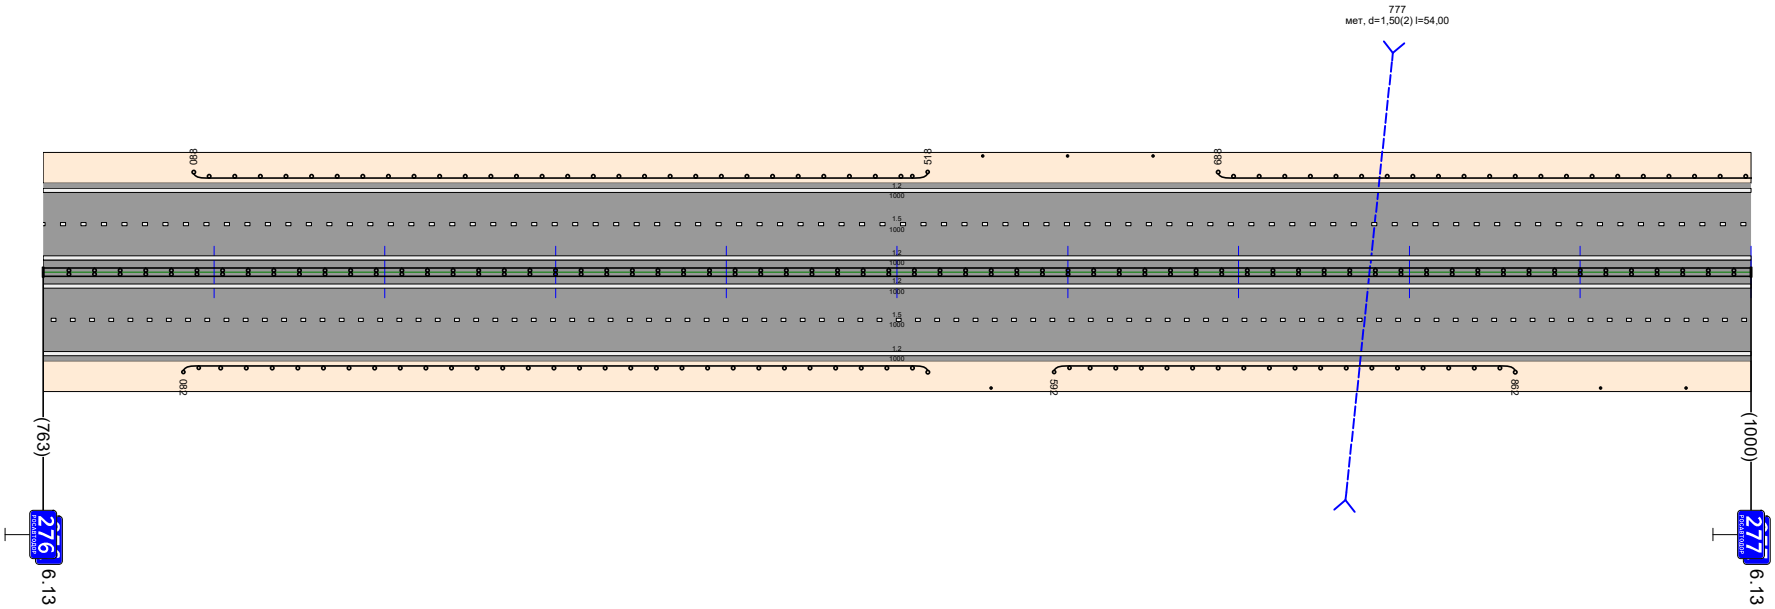

Видимость в прямом направлении		<300 / <200 / <100
Дорожная разметка справа	Осевая линия	1.2 000 – 1000 / 1.2 000 – 1000
	1-я от осевой	1.5 000 – 1000
	2-я от осевой	1.2 000 – 1000
Дорожные ограждения и направляющие устройства справа	На разделительной	ДО (У6) 000 – 1000 / Столбики (1шт.) 555 – 556 / Столбики (2шт, шаг 49,9м) 912 – 962
	На обочине	ДО (У3) 082 – 518 / ДО (У3) 592 – 862
Тротуары справа		
Откосы справа		Насыпь (1,0 м) / Насыпь (3,2 м) / Насыпь (0,9 м) / Насыпь (2,7 м) / Насыпь (1,9 м)

Откосы слева		Насыпь (4,4 м) / Насыпь (0,8 м)
Тротуары слева		
Дорожные ограждения и направляющие устройства слева	На обочине	ДО (У3) 000 - 330 / Столбики (3шт, шаг 50,2м) 379 - 479
	На разделительной	
Дорожная разметка слева	2-я от осевой	1.2 000 - 1000
	1-я от осевой	1.5 000 - 1000
Элементы в плане		R=4362, L=1510
Продольный профиль		0 - 27 - 127: i=-3, L=100; 127 - 217: i=-4, L=100; 217 - 307: i=-2, L=100; 307 - 417: i=-2, L=100; 417 - 527: i=-9, L=100; 527 - 627: i=-13, L=100; 627 - 727: i=-17, L=100; 727 - 827: i=-21, L=100; 827 - 917: i=-20, L=100; 917 - 1010: i=-24, L=93
Видимость в обратном направлении		<300 (0-9)

Р-242 Пермь-Екатеринбург км 187+000 - км 342+000
км 277+000 - км 278+000

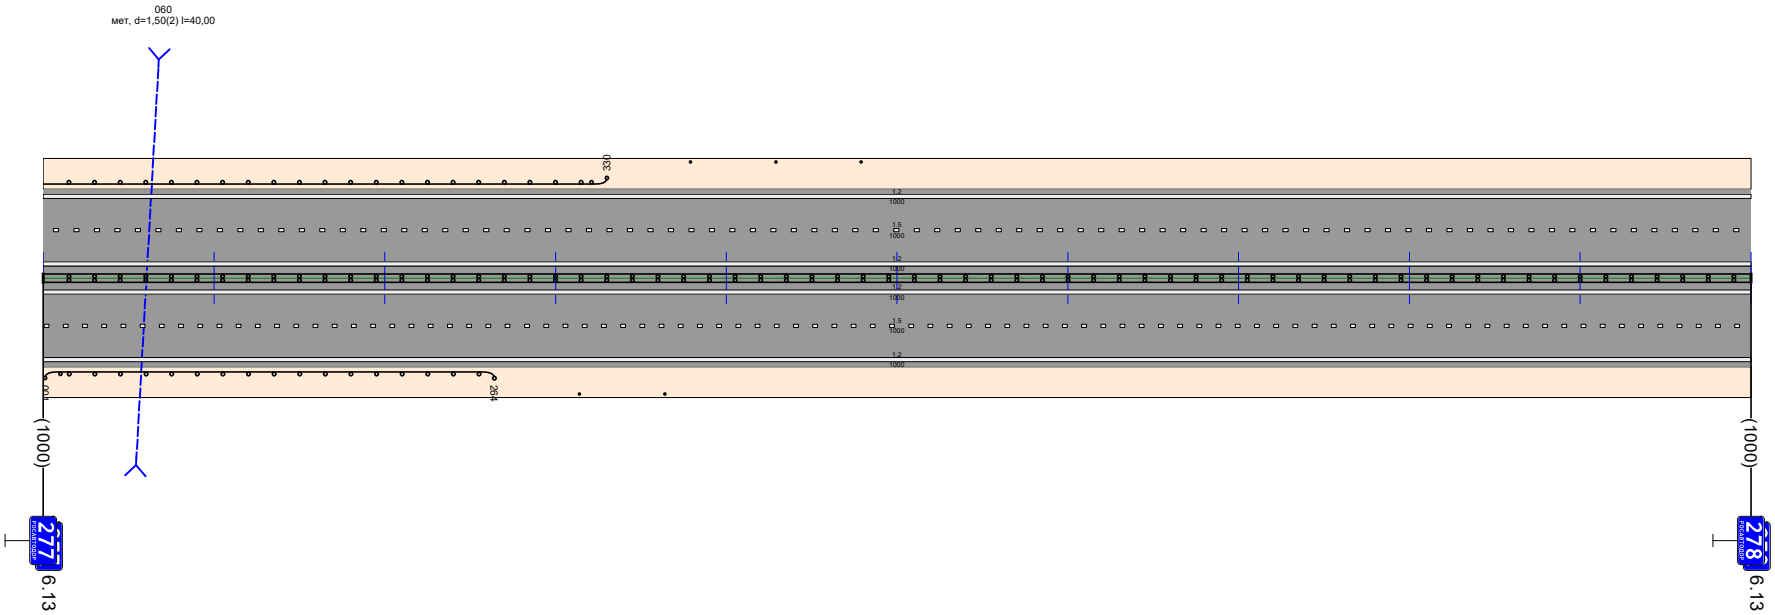

Видимость в прямом направлении		
Дорожная разметка справа	Осевая линия	1.2 000 - 1000
	1-я от осевой	1.5 000 - 1000
	2-я от осевой	1.2 000 - 1000
Дорожные ограждения и направляющие устройства справа	На разделительной	Столбики (2шт, шаг 4,9,8м) 314 - 364 / ДД (У6) 000 - 1000
	На обочине	ДО (У3) 001 - 264
Тротуары справа		Насыпь (1,9 м)
Откосы справа		Насыпь (2,2 м) / Насыпь (1,8 м)

Откосы слева		Насыпь (0,8 м) / Насыпь (2,4 м)
Тротуары слева		
Дорожные ограждения и направляющие устройства слева	На обочине	ДО (У3) 378 - 1000
	На разделительной	Столбики (2шт, шаг 50,2м) 905 - 1000
Дорожная разметка слева	3-я от осевой	12 790 - 1000
	2-я от осевой	12 000 - 790 / 15 790 - 1000
	1-я от осевой	15 000 - 790 / 18 790 - 1000
Элементы в плане		R=4362, L=1510
Продольный профиль		L=100 α=18 L=100 α=18 L=100 α=9 L=100 α=7 L=100 α=4 L=100 α=4 α=1 L=100 α=5 L=100 α=6 L=100 α=12 L=93
Видимость в обратном направлении		

Р-242 Пермь-Екатеринбург км 187+000 - км 342+000
км 278+000 - км 279+000

км 278+860 - км 279+377

462
мет, d=1,43(3) l=41,00

(1000)

278

6.13

(583)

ЕКАТЕРИНБУРГ
ПЕРМЬ
500м


6.9.1

Видимость в прямом направлении		
Дорожная разметка справа	Осевая линия	12 000 - 1000
	1-я от осевой	15 000 - 870 / 18 870 - 1000
	2-я от осевой	12 000 - 870 / 15 870 - 1000
	3-я от осевой	12 870 - 1000
Дорожные ограждения и направляющие устройства справа	На разделительной	ДД (У6) 000 - 762 / Столбики (2шт, шаг 50,0м) 662 - 712 / ДО (У4) 762 - 1000
	На обочине	ДО (У3) 377 - 612 / Столбики (1шт.) 730 - 1000
Тротуары справа		
Откосы справа		Насыпь (1,8 м) / Насыпь (2,4 м) / Насыпь (1,3 м)

Откосы слева		Насыпь (2,4 м) — Насыпь (1,9 м) — Насыпь (3,0 м)
Тротуары слева		
Дорожные ограждения и направляющие устройства слева	На обочине	Столбики (1шт.) 000 - 005; ДО (У3) 000 - 805; ДО (У3) 853 - 1000
	На разделительной	ДО (У4) 14 - 473
Дорожная разметка слева	3-я от осевой	1.2 000 - 365; 1.2 477 - 804; 1.2 827 - 844; 1.2 860 - 1000
	2-я от осевой	1.5 000 - 365; 1.2 365 - 477; 1.8 478 - 749; 1.2 749 - 901; 1.2 844 - 901; 1.8 901 - 1000
	1-я от осевой	1.8 000 - 034; 1.1 034 - 085; 1.2 085 - 113; 1.1 113 - 165; 1.8 165 - 365; 1.2 125 - 1000; 1.5 365 - 1000
Элементы в плане		R=3170, L=600
Продольный профиль		L=100 α=13 L=100 α=16 L=100 α=19 L=100 α=9 L=100 α=4 L=100 α=9 L=100 α=11 L=100 α=9 L=100 α=0 L=100 α=17 L=93
Видимость в обратном направлении		


Р-242 Пермь-Екатеринбург км 187+000 - км 342+000
км 279+000 - км 280+000

км 278+860 - км 279+377

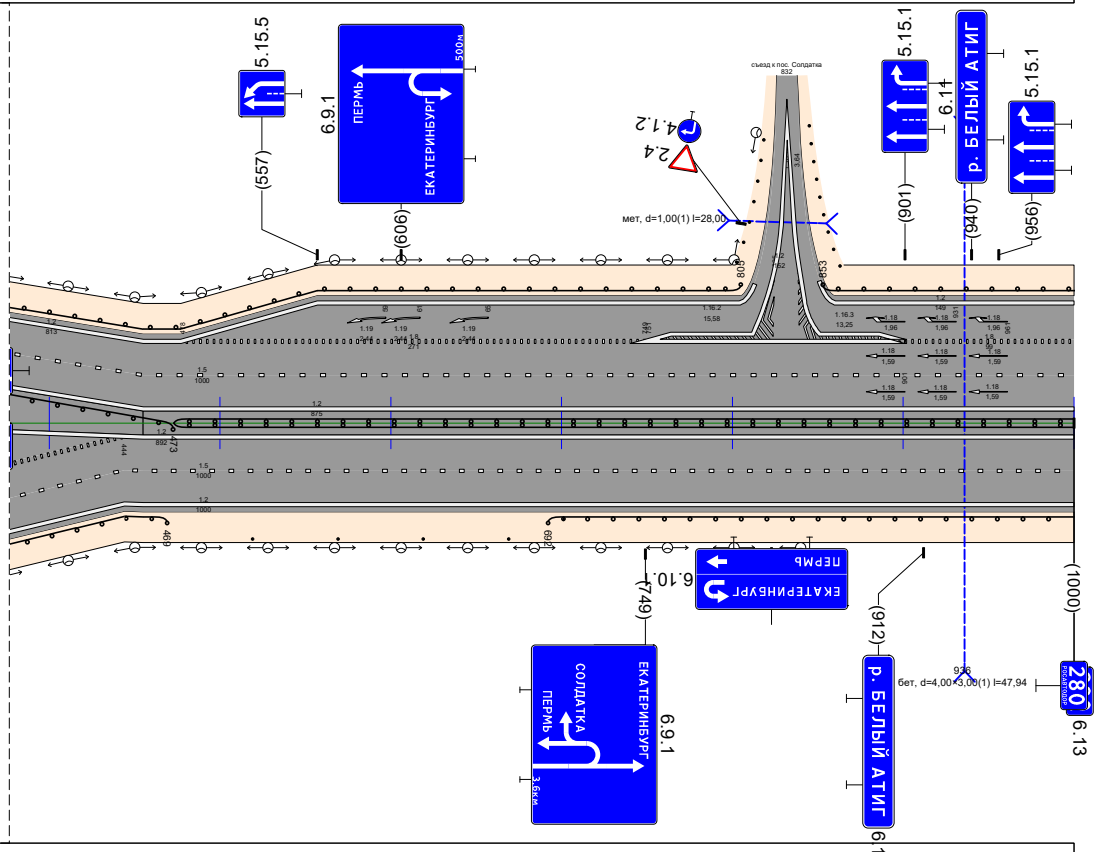

Видимость в прямом направлении		1.2 000 - 076
Дорожная разметка справа	Осевая линия	1.2 000 - 086; 1.2 093 - 106; 1.2 1.2 108 125 900 1000
	1-я от осевой	1.8 000 - 034; 1.1 034 - 085; 1.2 085 - 113; 1.1 113 - 165; 1.8 165 - 444; 1.5 444 - 1000
	2-я от осевой	1.5 000 - 444; 1.2 444 - 1000
	3-я от осевой	Столбики (1шт.) 000 - 030; 1.2 000 - 444
Дорожные ограждения и направляющие устройства справа	На разделительной	ДО (У4) 000 - 083; Столбики (4шт, шаг 50,1м) 153 - 303; ДО (У4) 473 - 1000
	На обочине	ДО (У3) 077 - 195; Столбики (1шт.) 240 - 241; ДО (У3) 286 - 469; Столбики (4шт, шаг 50,1м) 519 - 669; ДО (У3) 692 - 1000
Тротуары справа		
Откосы справа		Насыпь (1,3 м) — Насыпь (4,3 м) — Насыпь (0,7 м) — Насыпь (3,0 м) — Насыпь (0,7 м) — Насыпь (3,5 м)

Откосы слева		Насыпь (3,0 м) / Насыпь (10 м)
Тротуары слева		
Дорожные ограждения и направляющие устройства слева	На обочине	ДО (У3) 000 - 169
	На разделительной	
Дорожная разметка слева	3-я от осевой	1.2 000 - 165
	2-я от осевой	1.8 000 - 165 / 1.2 165 - 1000
	1-я от осевой	1.8 000 - 1000
Элементы в плане		R=3170, L=600 / R=2495, L=1800
Продольный профиль		282 / i=26 L=100 / 127 / i=29 L=100 / 217 / i=26 L=100 / 307 / i=25 L=100 / 407 / i=20 L=100 / 507 / i=20 L=100 / 607 / i=9 L=100 / 707 / i=4 L=100 / 807 / i=3 L=100 / 907 / i=6 L=93
Видимость в обратном направлении		539 <300 689

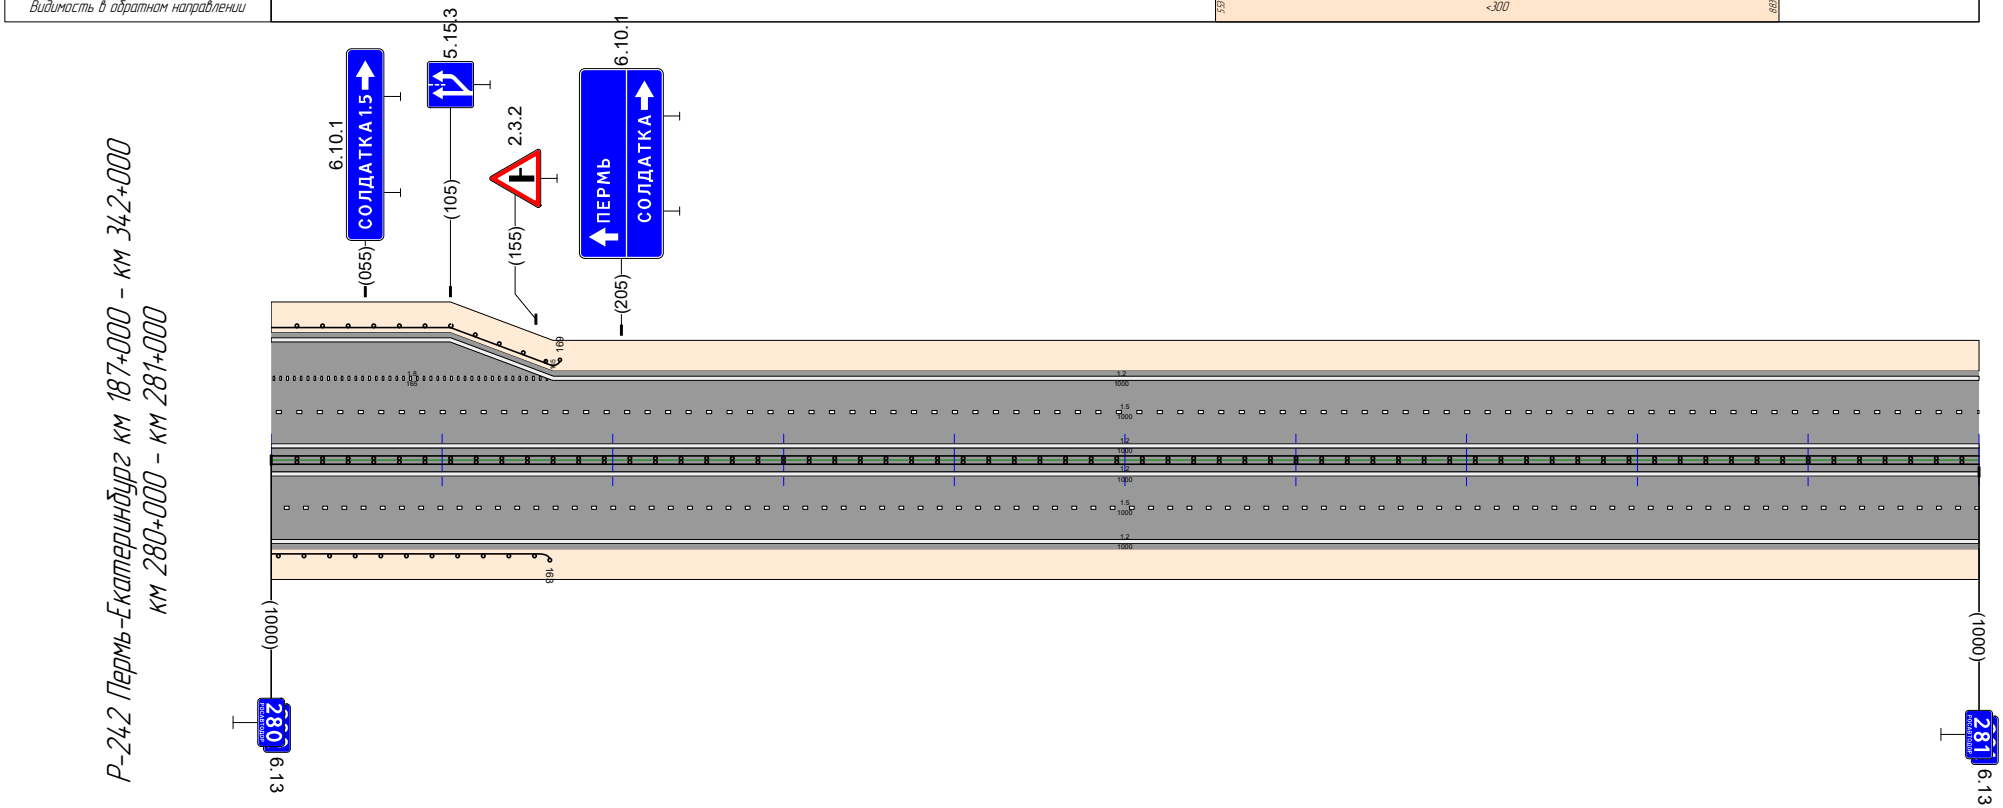


Р-242 Пермь-Екатеринбург км 187+000 - км 342+000
км 280+000 - км 281+000

Видимость в прямом направлении		257 <300 585
Дорожная разметка справа	Осевая линия	1.2 000 - 1000
	1-я от осевой	1.5 000 - 1000
	2-я от осевой	1.2 000 - 1000
Дорожные ограждения и направляющие устройства справа	На разделительной	ДД (У4.) 000 - 1000
	На обочине	ДО (У3) 000 - 163
Тротуары справа		
Откосы справа		Насыпь (3,5 м) / Насыпь (1,1 м)

Откосы слева		Насыпь (1,0 м) / Насыпь (4,0 м)
Тротуары слева		
Дорожные ограждения и направляющие устройства слева	На обочине	ДО (У3) 485 - 1000
	На разделительной	
Дорожная разметка слева	2-я от осевой	1.2 000 - 1000
	1-я от осевой	1.5 000 - 1000
Элементы в плане		R=2495, L=1800
Продольный профиль		32 a=9 L=100 a=10 L=100 a=17 L=100 a=17 L=100 a=24 L=100 a=27 L=100 a=25 L=393
Видимость в обратном направлении		


Р-242 Пермь-Екатеринбург км 187+000 - км 342+000
км 281+000 - км 282+000

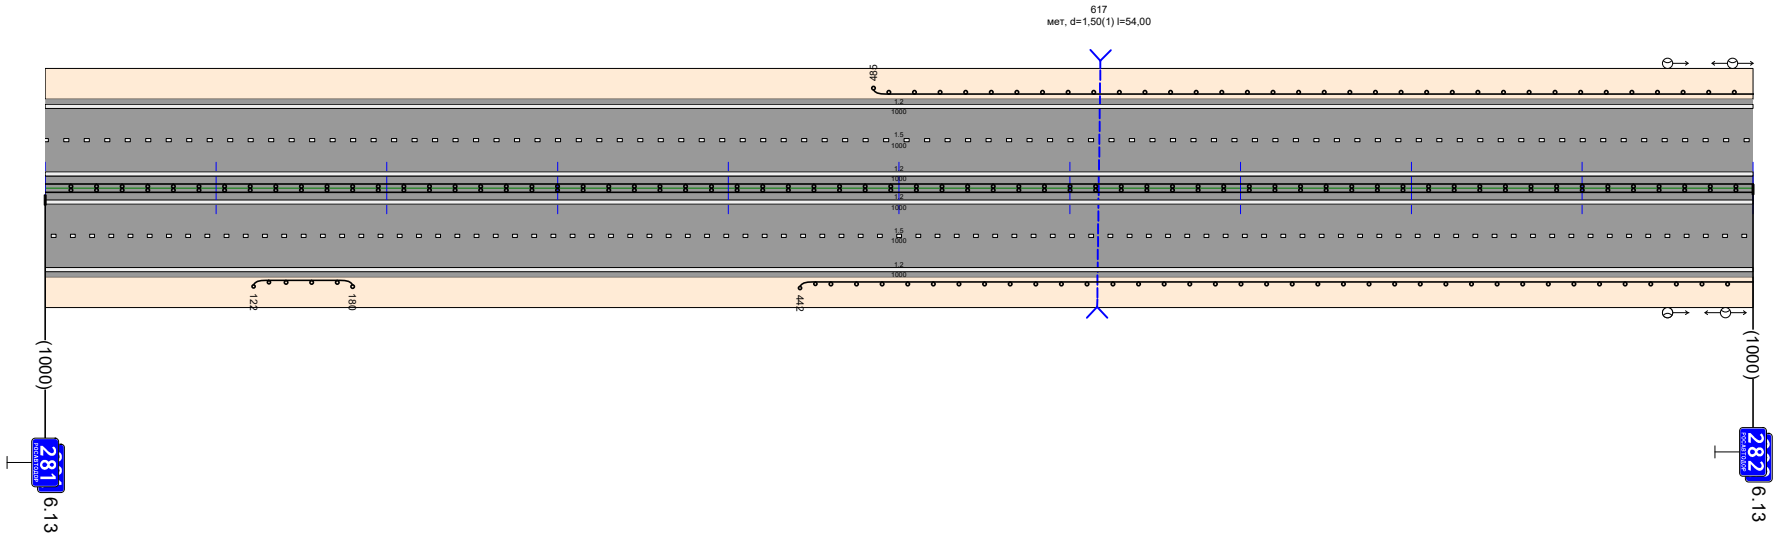

Видимость в прямом направлении		606 <300 1000
Дорожная разметка справа	Осевая линия	1.2 000 - 1000
	1-я от осевой	1.5 000 - 1000
	2-я от осевой	1.2 000 - 1000
Дорожные ограждения и направляющие устройства справа	На разделительной	ДО (У4) 000 - 1000
	На обочине	ДО (У3) 122 - 180 / ДО (У3) 442 - 1000
Тротуары справа		
Откосы справа		Насыпь (1,1 м) / Насыпь (3,5 м) / Насыпь (1,6 м) / Насыпь (3,2 м)

Откосы слева			Насыпь (3,0 м)	Насыпь (3,9 м)	Насыпь (1,6 м)	
Тротуары слева		Насыпь (4,0 м)	Насыпь (1,6 м)	402 - 690, (288 м), о/ф, ш. 1,5 м	710 - 738, (28 м), о/ф, ш. 1,5 м	
Дорожные ограждения и направляющие устройства слева	На обочине	ДО (Н3) 000 - 035	МО (Н4) 035 - 129	ДО (Н4) 129 - 382	ДО (Н3) 405 - 671 ОПО-Д 403 - 738	
	На разделительной					
Дорожная разметка слева	4-я от осевой			12 416 - 427	1.17.1 690 730	
	3-я от осевой		12 135 - 367	12 442 - 670	1.11 670 690 / 1.1 690 710 / 1.11 710 730 / 1.2 730 - 740	14 791 - 930
	2-я от осевой	12 000 - 135	18 135 - 311	12 311 - 475 / 12 427 - 475 / 18 475 - 660	12 660 - 734	18 746 - 930 / 12 932 - 1000
	1-я от осевой	12 000 - 1000		15 000 - 1000		
Элементы в плане			R=2495, L=1800			
Продольный профиль		267	а=23 L=100 207	а=7 L=100 307	а=5 L=100 307	а=6 L=100 407
		а=2 L=100 507	а=2 L=100 607	а=8 L=100 707	а=11 L=100 807	а=10 L=100 907
		а=12 L=93				
Видимость в обратном направлении			<300			

Р-242 Пермь-Екатеринбург км 187+000 - км 342+000
км 282+000 - км 283+000

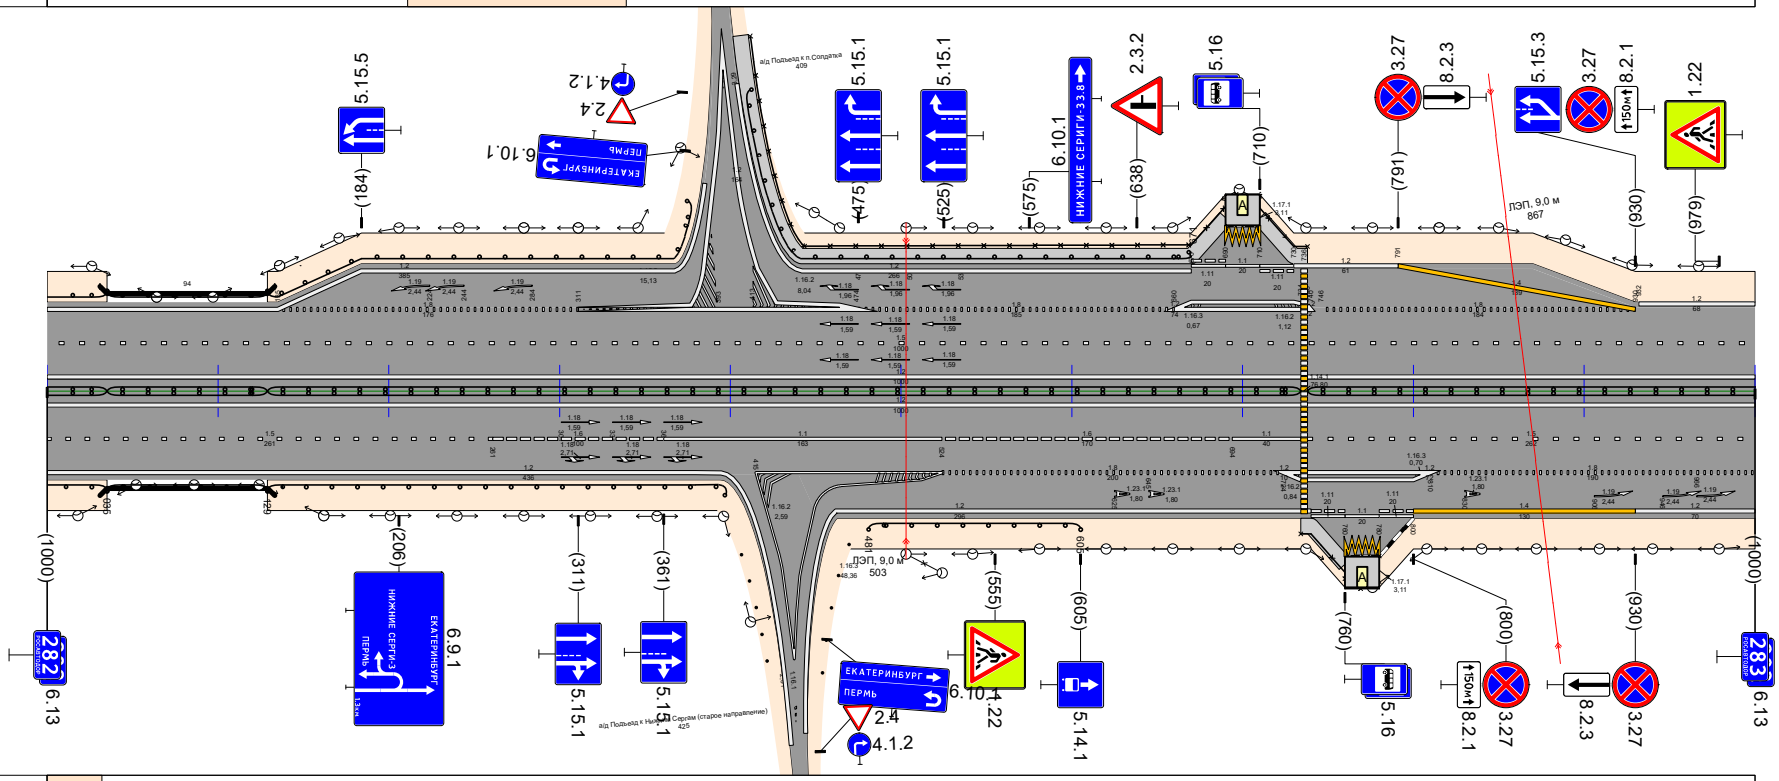

Видимость в прямом направлении		<300				
Дорожная разметка справа	Осевая линия	12 000 - 1000				
	1-я от осевой	15 000 - 261	16 261 - 361	11 361 - 524	16 524 - 694	11 694 - 734 / 15 738 - 1000
	2-я от осевой	12 000 - 394		18 524 - 724	12 724 - 734	12 738 - 810 / 18 810 - 1000
	3-я от осевой	12 462 - 740				1.11 740 760 / 1.1 760 780 / 1.11 780 800 / 14 800 - 930 / 12 930 - 1000
	4-я от осевой					1.17.1 760 780
Дорожные ограждения и направляющие устройства справа	На разделительной	ДД (Н4) 000 - 035	МД (Н4) 035 - 129	ДД (Н4) 129 - 734		ДД (Н4) 738 - 1000
	На обочине	ДО (Н3) 000 - 035	МО (Н3) 035 - 129	ДО (Н4) 129 - 404	ДО (Н3) 481 - 605	ОПО-Д 734 - 780
Тротуары справа					734 - 760, (26 м), о/ф, ш. 1,5 м	
Откосы справа		Насыпь (3,2 м)	Насыпь (4,1 м)	Насыпь (0,9 м)	Насыпь (3,6 м)	Насыпь (1,9 м)

Откосы слева		Насыпь (1,6 м) / Насыпь (3,7 м) / Насыпь (1,8 м) / Насыпь (4,9 м)
Тротуары слева		
Дорожные ограждения и направляющие устройства слева	На обочине	ДО (У3) 198 – 664; Столбики (6шт, шаг 50,1м) 714 – 914; ДО (У3) 925 – 1000
	На разделительной	Столбики (6шт, шаг 50,1м) 686 – 936
Дорожная разметка слева	3-я от осевой	1.2 676 – 1000
	2-я от осевой	1.2 000 – 676; 1.5 676 – 1000; 1.2 984 – 1000
	1-я от осевой	1.5 000 – 676; 1.2 000 – 981; 1.8 677 – 935; 1.1 935 – 984
Элементы в плане		
Продольный профиль		Ул=3; α=11 L=100; α=10 L=100; α=12 L=100; α=12 L=100; α=12 L=100; α=10 L=100; α=10 L=100; α=13 L=100; α=17 L=188
Видимость в обратном направлении		

Р-242 Пермь-Екатеринбург км 187+000 - км 342+000
км 283+000 - км 284+000

км 283+719 - км 284+320

6.10.1 ПЕРМЬ / НИЖНИЕ-СЕРГИ-3

(028)

364
мет, d=1,50(1) l=44,00

5.15.6

(736)

(1000)

283 км

6.13

(006)

5.15.5

5.14.3

(500)

ЕКАТЕРИНБУРГ
ПЕРМЬ
500м

6.9.1

(736)

5.15.4

6.10.1


6.13

Видимость в прямом направлении		
Дорожная разметка справа	Осевая линия	1.2 000 – 975; 1.2 990 – 1000
	1-я от осевой	1.5 000 – 736; 1.8 736 – 935; 1.1 935 – 984
	2-я от осевой	1.8 000 – 086; 1.2 086 – 736; 1.5 736 – 1000
	3-я от осевой	1.2 000 – 086; 1.2 736 – 1000; 1.2 984 – 990
Дорожные ограждения и направляющие устройства справа	На разделительной	ДД (У4) 000 – 532; ДО (У5) 532 – 987; Столбики (1шт.) 845 – 846; 1.2 984 – 1000
	На обочине	ДО (У3) 222 – 810; ДО (У3) 860 – 1000
Тротуары справа		
Откосы справа		Насыпь (1,9 м) / Насыпь (4,9 м) / Насыпь (1,2 м) / Насыпь (3,5 м)


Откосы слева		Насыпь (1,8 м) / Насыпь (3,7 м) / Насыпь (0,9 м) / Насыпь (4,7 м) / Насыпь (1,5 м)
Тротуары слева		Насыпь (4,9 м)
Дорожные ограждения и направляющие устройства слева	На обочине	Столбики (4шт, шаг 50,1м) 025 - 175; ДО (У3) 200 - 242; Столбики (5шт, шаг 50,0м) 292 - 492; ДО (У3) 518 - 910; Столбики (1шт) 952 - 1000
	На разделительной	ДО (У3) 000 - 005; ДО (У5) 013 - 468
Дорожная разметка слева	3-я от осевой	12: 000 - 266
	2-я от осевой	12: 000 - 017; 15: 000 - 266; 12: 266 - 1000
	1-я от осевой	11: 017 - 065; 18: 065 - 266; 15: 266 - 1000
Элементы в плане		R=3178, L=692
Продольный профиль		α=17 L=62; α=20 L=100; α=21 L=100; α=18 L=100; α=21 L=100; α=22 L=100; α=23 L=100; α=18 L=100; α=10 L=100; α=8 L=100; α=7 L=38
Видимость в обратном направлении		

Р-242 Пермь-Екатеринбург км 187+000 - км 342+000
км 284+000 - км 285+000

км 283+719 - км 284+320

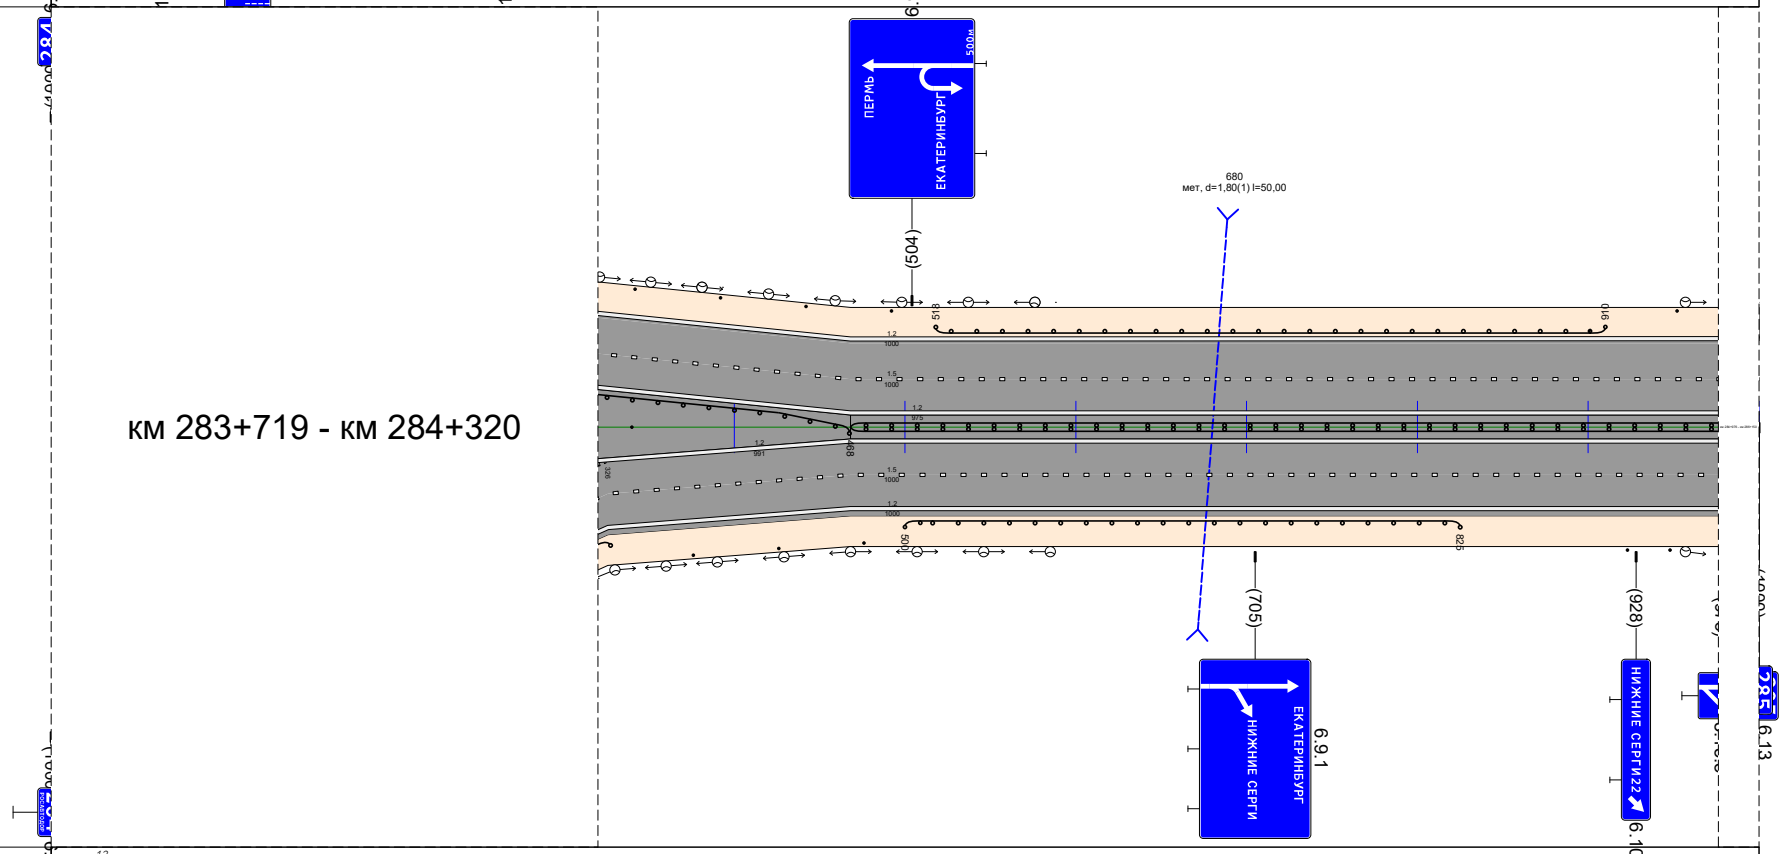

Видимость в прямом направлении		12: 000 - 011
Дорожная разметка справа	Осевая линия	12: 011 - 016; 12: 009 - 1000; 12: 025 - 1000
	1-я от осевой	11: 016 - 065; 18: 065 - 326; 15: 326 - 1000
	2-я от осевой	12: 000 - 016; 15: 000 - 326; 12: 326 - 978; 18: 978 - 1000
	3-я от осевой	12: 000 - 326; 12: 978 - 1000
Дорожные ограждения и направляющие устройства справа	На разделительной	Столбики (6шт, шаг 50,1м) 090 - 340; ДО (У4) 468 - 1000; Столбики (2шт, шаг 25,1м) 923 - 948
	На обочине	ДО (У3) 000 - 326; Столбики (3шт, шаг 50,0м) 376 - 476; ДО (У3) 500 - 825
Тротуары справа		
Откосы справа		Насыпь (3,5 м) / Насыпь (1,8 м) / Насыпь (4,7 м) / Насыпь (1,1 м)

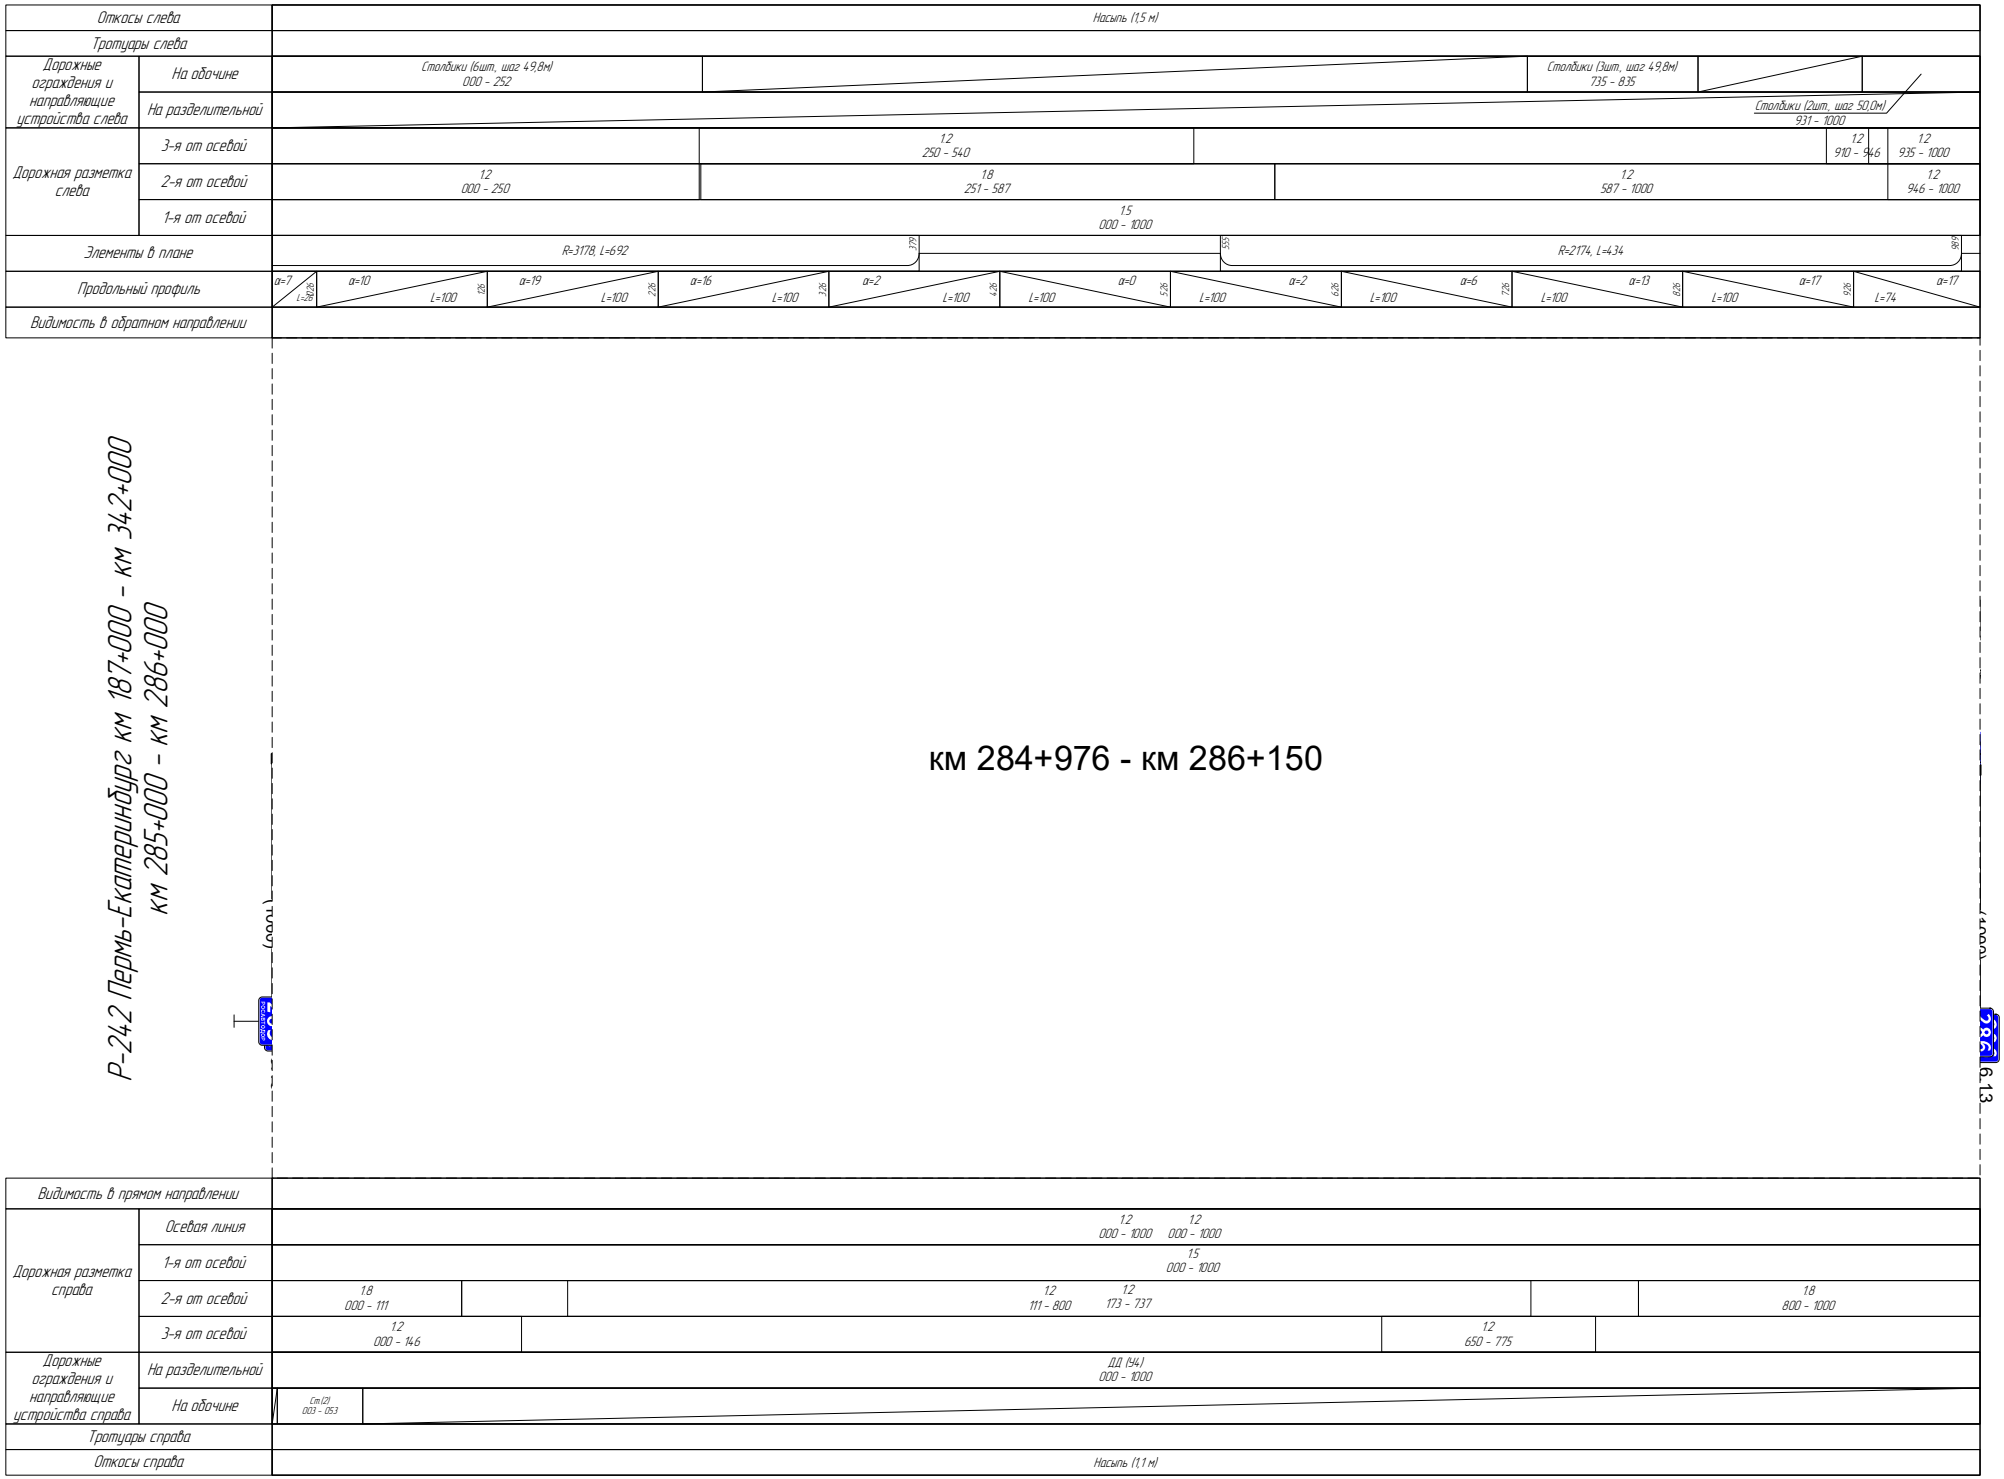

Откосы слева
Насыпь (1,5 м)
Тротуары слева
Дорожные ограждения и направляющие устройства слева
На обочине
Столбики (6шт, шаг 49,8м)
000 - 252
Столбики (3шт, шаг 49,8м)
735 - 835
На разделительной
Столбики (2шт, шаг 50,0м)
931 - 1000
Дорожная разметка слева
3-я от осевой
1.2
250 - 540
1.2
910 - 946
1.2
935 - 1000
2-я от осевой
1.2
000 - 250
1.8
251 - 587
1.2
587 - 1000
1.2
946 - 1000
1-я от осевой
1.5
000 - 1000
Элементы в плане
R=3178, L=692
379
555
R=2174, L=434
989
Продольный профиль
α=7
L=38,55
α=10
L=100
128
α=19
L=100
226
α=16
L=100
326
α=2
L=100
426
L=100
α=0
526
L=100
α=2
626
L=100
α=6
726
L=100
α=13
826
L=100
α=17
926
L=74
α=17
Видимость в обратном направлении
Р-242 Пермь-Екатеринбург км 187+000 - км 34,2+000
км 285+000 - км 286+000
км 284+976 - км 286+150
Видимость в прямом направлении
Дорожная разметка справа
Осевая линия
1.2
000 - 1000
1.2
000 - 1000
1-я от осевой
1.5
000 - 1000
2-я от осевой
1.8
000 - 111
1.2
111 - 800
1.2
173 - 737
1.8
800 - 1000
3-я от осевой
1.2
000 - 146
1.2
650 - 775
Дорожные ограждения и направляющие устройства справа
На разделительной
ДД (34,1)
000 - 1000
На обочине
Ст (2)
003 - 053
Тротуары справа
Откосы справа
Насыпь (1,1 м)

6.13

Откосы слева		Насыпь (1,5 м) / Насыпь (3,1 м) / Насыпь (0,5 м) / Насыпь (5,0 м)
Тротуары слева		
Дорожные ограждения и направляющие устройства слева	На обочине	Столбики (6шт, шаг 50,0м) 000 - 282 / ДО (У5) 328 - 580 / ДО (У5) 963 - 1000
	На разделительной	Столбики (1шт.) 647 - 648
Дорожная разметка слева	3-я от осевой	1.2 000 - 169
	2-я от осевой	1.2 000 - 036 / 1.8 036 - 169 / 1.2 169 - 647
	1-я от осевой	1.5 000 - 1000
Элементы в плане		R=3837, L=4,89
Продольный профиль		i=-22 / i=22 / L=100 / α=25 / i=22 / L=100 / α=22 / i=22 / L=100 / α=17 / i=22 / L=100 / α=14 / i=22 / L=100 / α=5 / i=22 / L=100 / α=6 / i=22 / L=100 / α=6 / i=22 / L=100 / α=7 / i=22 / L=100 / α=2 / i=22 / L=100 / α=4 / L=78
Видимость в обратном направлении		


Р-242 Пермь-Екатеринбург км 187+000 - км 342+000
км 286+000 - км 287+000

км 284+976 - км 286+150

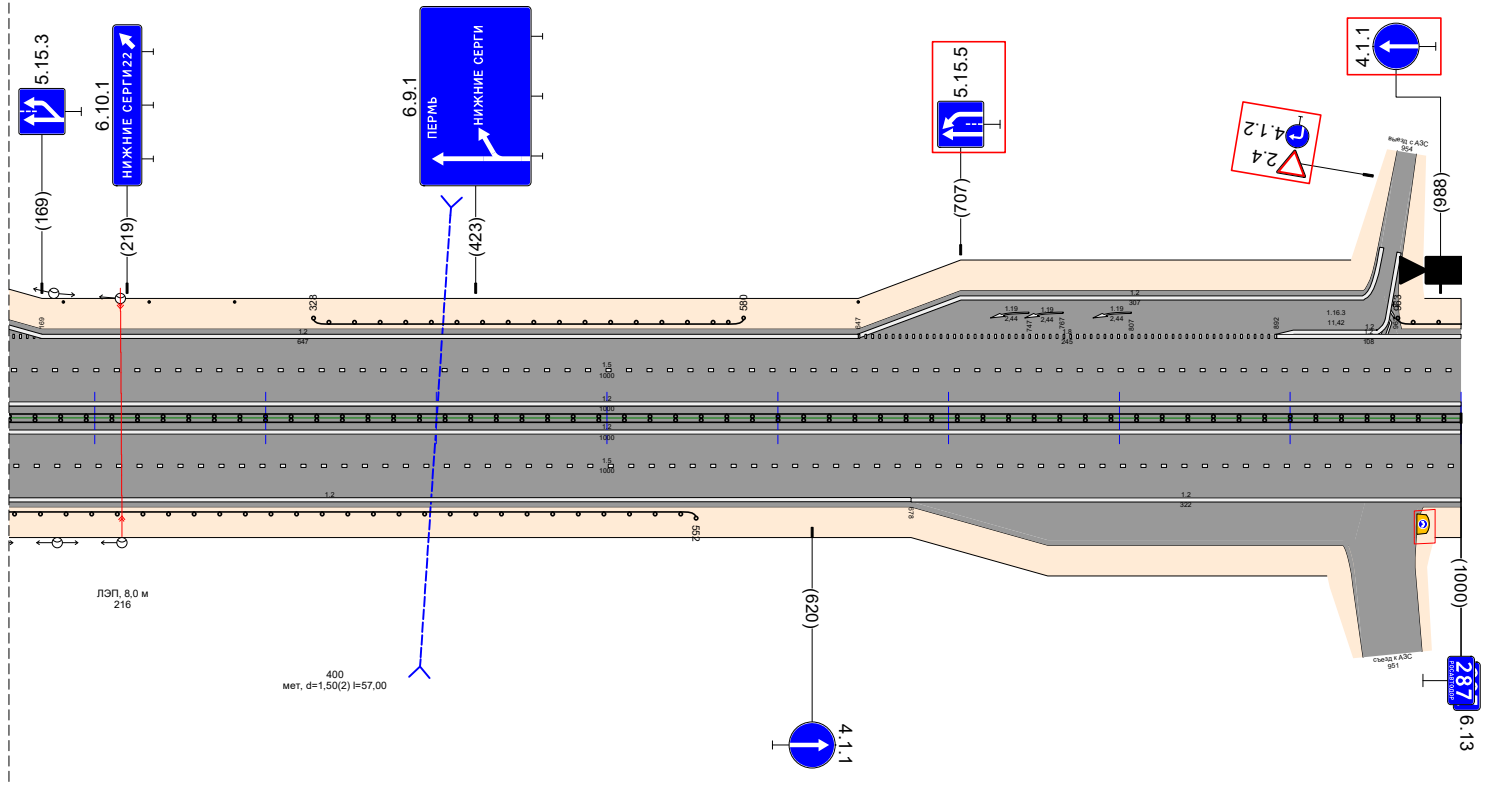


Видимость в прямом направлении		
Дорожная разметка справа	Осевая линия	1.2 000 - 1000
	1-я от осевой	1.5 000 - 1000
	2-я от осевой	1.8 000 - 042 / 1.2 042 - 678 / 1.2 678 - 1000
	3-я от осевой	1.2 000 - 042
Дорожные ограждения и направляющие устройства справа	На разделительной	ДО (У4) 000 - 1000
	На обочине	ДО (У3) 101 - 552
Тротуары справа		Насыпь (4,5 м)
Откосы справа		Насыпь (1,1 м) / Насыпь (3,2 м) / Насыпь (1,8 м)

Откосы слева		Насыпь (5,0 м) / Насыпь (2,0 м) / Насыпь (4,9 м)
Тротуары слева		
Дорожные ограждения и направляющие устройства слева	На обочине	ДО (95) 000 - 053 / Столбики (6шт, шаг 50,2м) 293 - 543 / ДО (95) 588 - 1000
	На разделительной	
Дорожная разметка слева	2-я от осевой	1.2 345 - 497 / 1.4 497 - 597 / 1.2 597 - 1000
	1-я от осевой	1.5 000 - 1000
Элементы в плане		R=3837, L=489 / R=3038, L=150 / R=484,3, L=418
Продольный профиль		i=-40 L=22 / i=-6 L=26 / L=100 / i=12 / L=100 / i=14 / L=100 / i=18 / L=100 / i=24 / L=100 / i=32 / L=100 / i=30 / L=100 / i=28 / L=100 / i=17 / L=100 / i=12 / L=152
Видимость в обратном направлении		

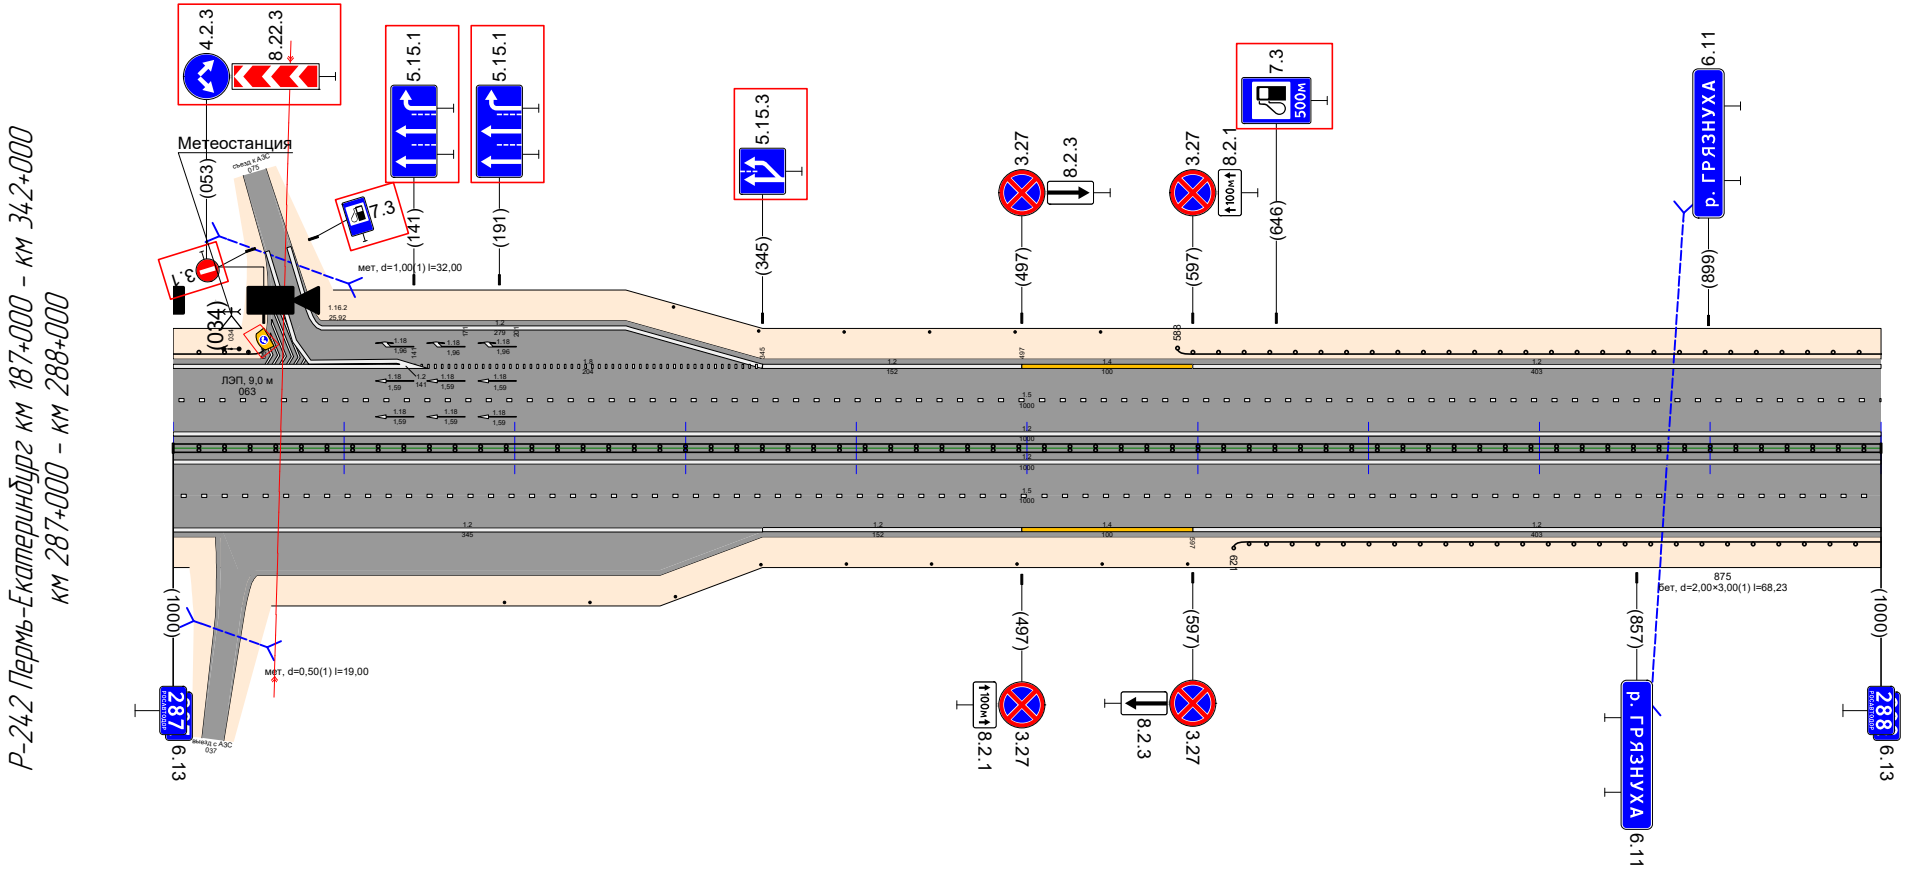

Видимость в прямом направлении		
Дорожная разметка справа	Осевая линия	1.2 000 - 1000
	1-я от осевой	1.5 000 - 1000
	2-я от осевой	1.2 000 - 345 / 1.2 345 - 497 / 1.4 497 - 597 / 1.2 597 - 1000
Дорожные ограждения и направляющие устройства справа	На разделительной	ДД (94) 000 - 1000
	На обочине	Столбики (9шт, шаг 49,9м) 194 - 594 / ДО (95) 621 - 1000
Тротуары справа		Насыпь (4,5 м)
Откосы справа		Насыпь (0,7 м) / Насыпь (2,1 м)


Откосы слева		Насыпь (4,9 м) | Насыпь (2,0 м) | Насыпь (4,8 м) | Насыпь (1,2 м) | Насыпь (4,9 м)
Тротуары слева		
Дорожные ограждения и направляющие устройства слева	На обочине	ДО (У5) 000 – 051 | Столбики (6шт, шаг 50,1м) 101 – 351 | ДО (У5) 358 – 424 | Столбики (9шт, шаг 5,0м) 424 – 458 | ДО (У5) 500 – 991 | ДО (У4) 991 – 1000
	На разделительной	
Дорожная разметка слева	2-я от осевой	12 000 – 426 | 1.13 429 – 444 | 1.2 445 – 471 | 12 492 – 1000
	1-я от осевой	15 000 – 300 | 16 300 – 400 | 11 400 – 547 | 16 547 – 647 | 15 647 – 1000
Элементы в плане		R=4843, L=418 | R=3297, L=441 | R=2629, L=205
Продольный профиль		i=12,47‰ L=44 | i=-2 L=100 | i=1 L=100 | i=1 L=100 | i=10 L=100 | i=11 L=100 | i=10 L=100 | i=10 L=100 | i=13 L=100 | i=19 L=100 | i=19 L=56
Видимость в обратном направлении		

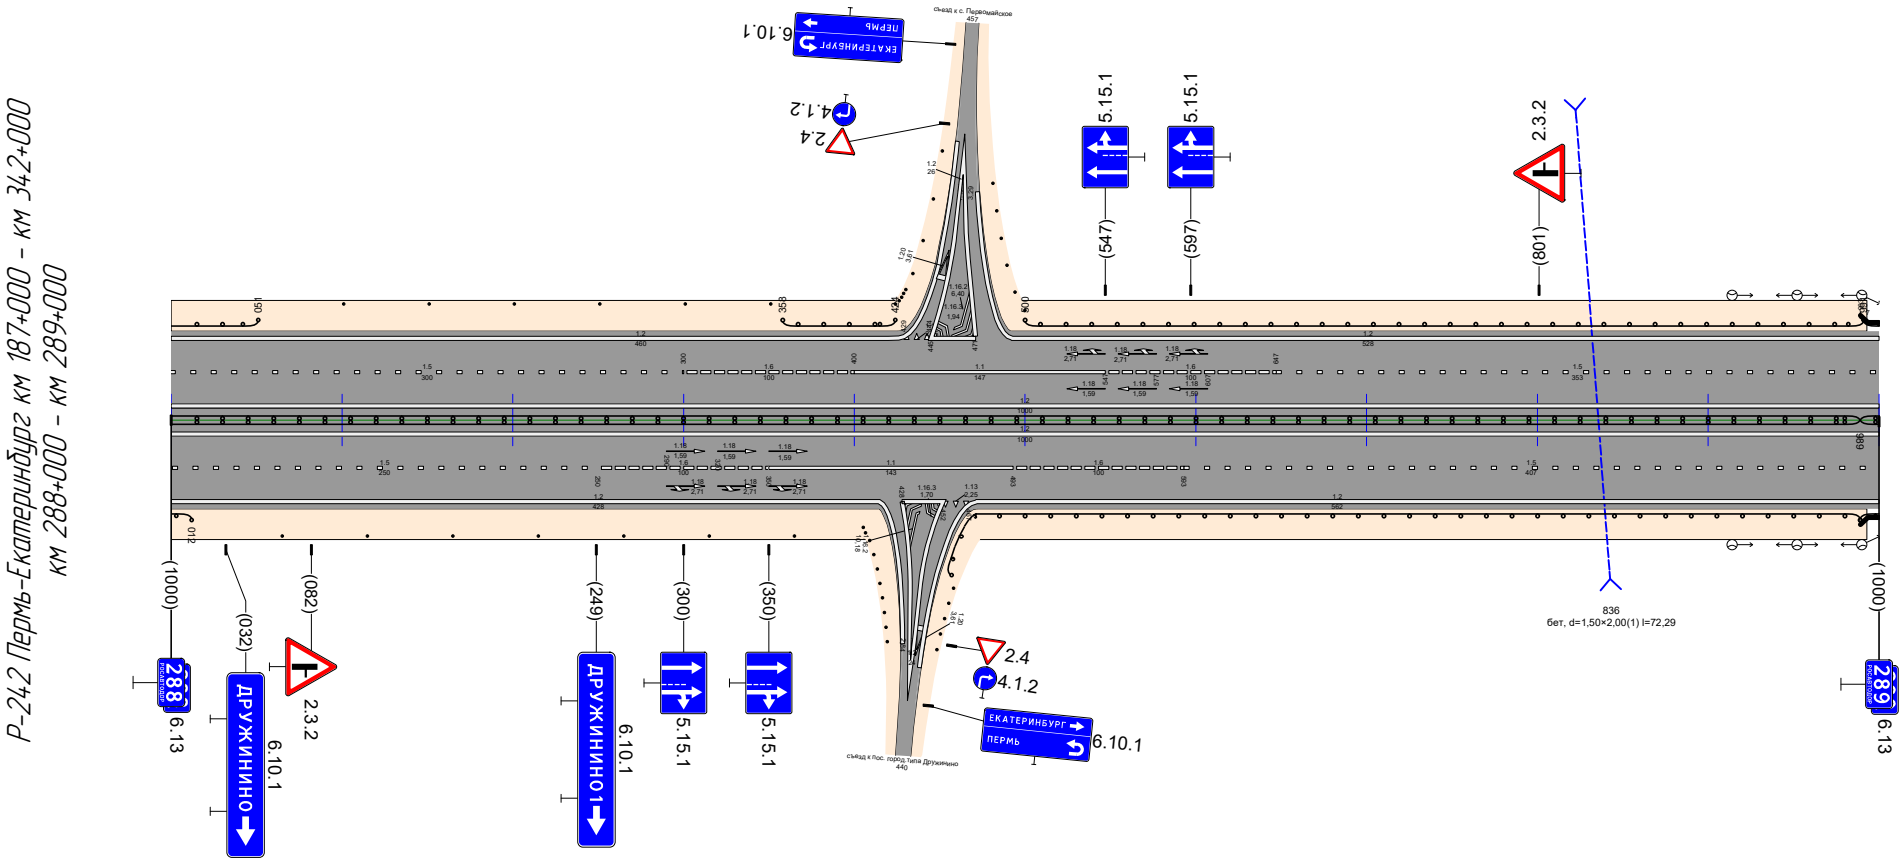

Видимость в прямом направлении		
Дорожная разметка справа	Осевая линия	12 000 – 1000
	1-я от осевой	15 000 – 250 | 16 250 – 350 | 11 350 – 493 | 16 493 – 593 | 15 593 – 1000
	2-я от осевой	12 000 – 415 | 12 428 – 452 | 1.13 452 – 467 | 12 472 – 1000 | ДО (У4) 989 – 1000
Дорожные ограждения и направляющие устройства справа	На разделительной	ДО (У5) 000 – 012 | ДО (У4) 000 – 989
	На обочине	Столбики (7шт, шаг 4,9,9м) 065 – 365 | ДО (У5) 450 – 989 | ДО (У4) 989 – 1000
Тротуары справа		Насыпь (2,1 м)
Откосы справа		Насыпь (1,4 м) | Насыпь (2,7 м)

Откосы слева		Насыпь (4,1 м) / Насыпь (1,4 м) / Насыпь (3,0 м)
Тротуары слева		689 - 998, (309 м), о/б, ш. 1,5 м
Дорожные ограждения и направляющие устройства слева	На обочине	ДО (Н4) 000 - 062 / ДО (Н3) 062 - 453 / Столбики (3шт, шаг 50,0м) 500 - 600 / ДО (Н3) 687 - 998, ОПО-Д 690 - 998
	На разделительной	
Дорожная разметка слева	3-я от осевой	12 371 - 431 / 14 431 - 650 / 12 698 - 998
	2-я от осевой	12 000 - 371 / 18 371 - 613 / 12 650 - 658 / 18 755 - 998
	1-я от осевой	15 000 - 998
Элементы в плане		R=2629, L=205 / R=3418, L=466
Продольный профиль		α=19 L=58 / α=23 L=100 / α=7 L=100 / α=7 L=100 / α=5 L=100 / α=9 L=100 / L=100 α=14 / α=13 L=100 / α=23 L=100 / α=20 L=100 / α=20 L=40
Видимость в обратном направлении		659 <300 799


Р-242 Пермь-Екатеринбург км 187+000 - км 342+000
км 289+000 - км 290+000

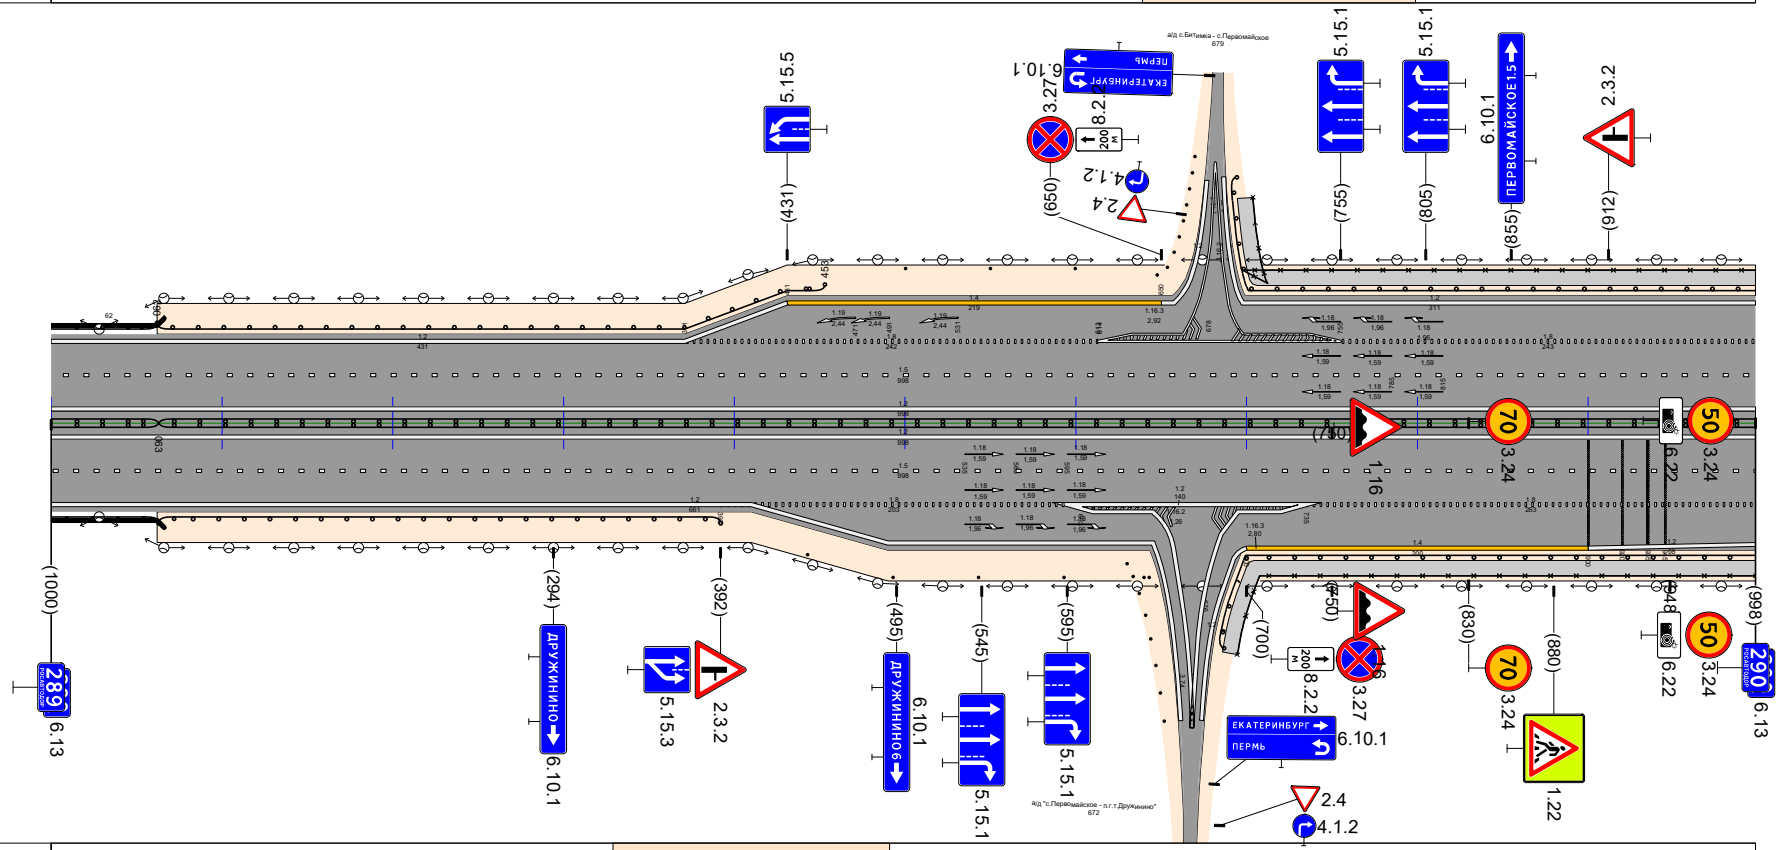

Видимость в прямом направлении		359 <300 419
Дорожная разметка справа	Осевая линия	12 000 - 998
	1-я от осевой	15 000 - 998
	2-я от осевой	12 000 - 410 / 18 392 - 595 / 12 595 - 735 / 12 695 - 735 / 18 735 - 998
	3-я от осевой	12 410 - 645 / 12 685 - 695 / 14 700 - 900 / 12 900 - 998
Дорожные ограждения и направляющие устройства справа	На разделительной	ДД (Н4) 000 - 063 / ДД (Н4) 063 - 998 / Столбики (10шт, шаг 2,9м) 640 - 660 / ОПО-Д 680 - 998
	На обочине	ДО (Н4) 000 - 063 / ДО (Н3) 063 - 392 / Столбики (4шт, шаг 4,9,7м) 443 - 593 / ДО (Н3) 679 - 998
Тротуары справа		680 - 998, (318 м), о/б, ш. 1,5 м
Откосы справа		Насыпь (3,9 м) / Насыпь (1,0 м) / Насыпь (2,9 м)

Откосы слева		Насыпь (3,0 м) 000 - 030, (30 м), д/б, ш. 1,5 м; Насыпь (0,8 м); Насыпь (3,5 м)
Тротуары слева		030 - 054, (24 м), д/б, ш. 2,5 м
Дорожные ограждения и направляющие устройства слева	На обочине	020-Д 000 - 074; Столбики (Зшт, шаг 50,0м) 110 - 210; ДО (У3) 663 - 1000
	На разделительной	ДО (У3) 000 - 030
Дорожная разметка слева	4-я от осевой	1.11 034 - 054; 1.1 054 - 074; 1.11 074 - 094
	3-я от осевой	
	2-я от осевой	12 034 - 109; 18 109 - 315; 12 109 - 1000
	1-я от осевой	18 000 - 019; 12 019 - 030; 15 000 - 1000
Элементы в плане		R=1083, L=1283
Продольный профиль		a=20 L=54; a=10 L=100; a=10 L=100; a=10 L=100; a=13 L=100; a=20 L=100; a=16 L=100; a=25 L=100; a=15 L=100; a=15 L=100; a=13 L=100; a=2 L=46
Видимость в обратном направлении		


Р-242 Пермь-Екатеринбург км 187+000 - км 342+000
км 290+000 - км 291+000

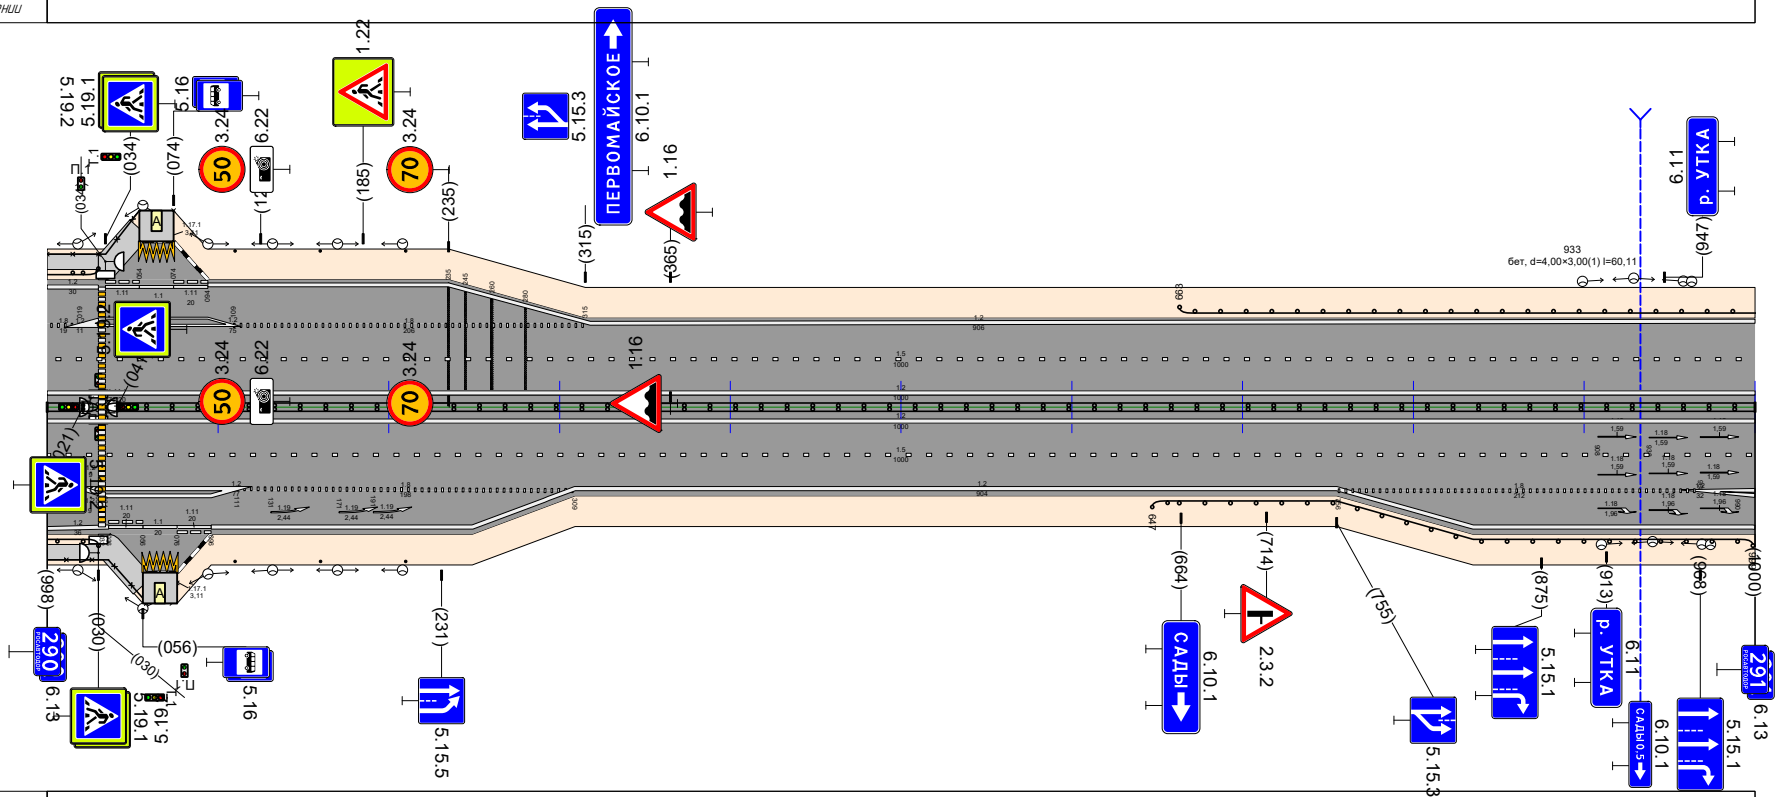


Видимость в прямом направлении		
Дорожная разметка справа	Осевая линия	18 000 - 021; 12 000 - 1000
	1-я от осевой	12 021 - 030; 15 000 - 1000
	2-я от осевой	12 034 - 111; 18 111 - 309; 12 111 - 755; 18 756 - 968; 12 968 - 1000
	3-я от осевой	12 000 - 036; 12 096 - 111; 12 755 - 1000
	4-я от осевой	ДД (У4) 000 - 030; 1.11 036 - 056; 1.1 056 - 076; 1.11 076 - 096
Дорожные ограждения и направляющие устройства справа	На разделительной	ДО (У3) 000 - 030; 030 - 056, (26 м), д/б, ш. 2,5 м; ДД (У4) 034 - 1000
	На обочине	020-Д 080 - 076; Столбики (Зшт, шаг 50,0м) 110 - 210; ДО (У3) 647 - 999
Тротуары справа		000 - 030, (30 м), д/б, ш. 1,5 м
Откосы справа		Насыпь (2,9 м); Насыпь (1,4 м); Насыпь (3,3 м)

Откосы слева		Насыпь (3,5 м) / Насыпь (1,2 м)
Тротуары слева		
Дорожные ограждения и направляющие устройства слева	На обочине	ДО (У3) 000 – 671
	На разделительной	
Дорожная разметка слева	2-я от осевой	1.2 000 – 1000
	1-я от осевой	1.5 000 – 1000
Элементы в плане		R=1083, L=1283
Продольный профиль		a=2 L=68 / a=4 L=100 / a=16 L=100 / a=22 L=100 / a=26 L=100 / a=28 L=100 / a=35 L=100 / a=34 L=100 / a=31 L=100 / a=24 L=100 / a=23 L=32
Видимость в обратном направлении		


Р-242 Пермь-Екатеринбург км 187+000 – км 342+000
км 291+000 – км 292+000

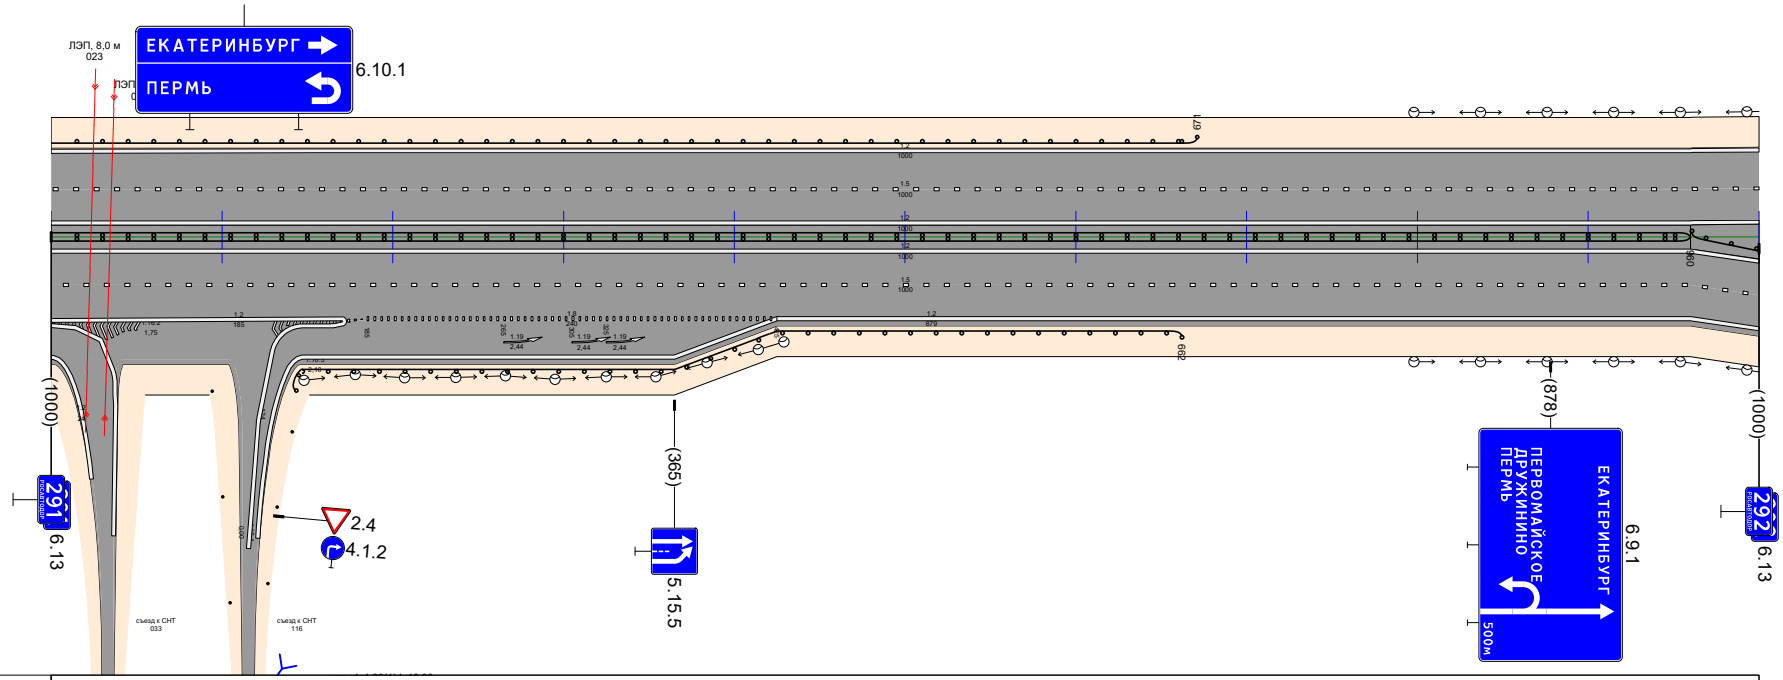

Видимость в прямом направлении		
Дорожная разметка справа	Осевая линия	1.2 000 – 1000
	1-я от осевой	1.5 000 – 1000
	2-я от осевой	1.2 000 – 029 / 1.2 029 – 137 / 1.2 137 – 185 / 1.8 185 – 425 / 1.2 425 – 1000
	3-я от осевой	1.2 029 – 137 / 1.2 147 – 425
Дорожные ограждения и направляющие устройства справа	На разделительной	ДД (У4) 000 – 960 / ДО (У4) 960 – 1000
	На обочине	ДО (У3) 136 – 662
Тротуары справа		
Откосы справа		Насыпь (3,3 м) / Насыпь (1,3 м) / Насыпь (2,8 м) / Насыпь (1,9 м)

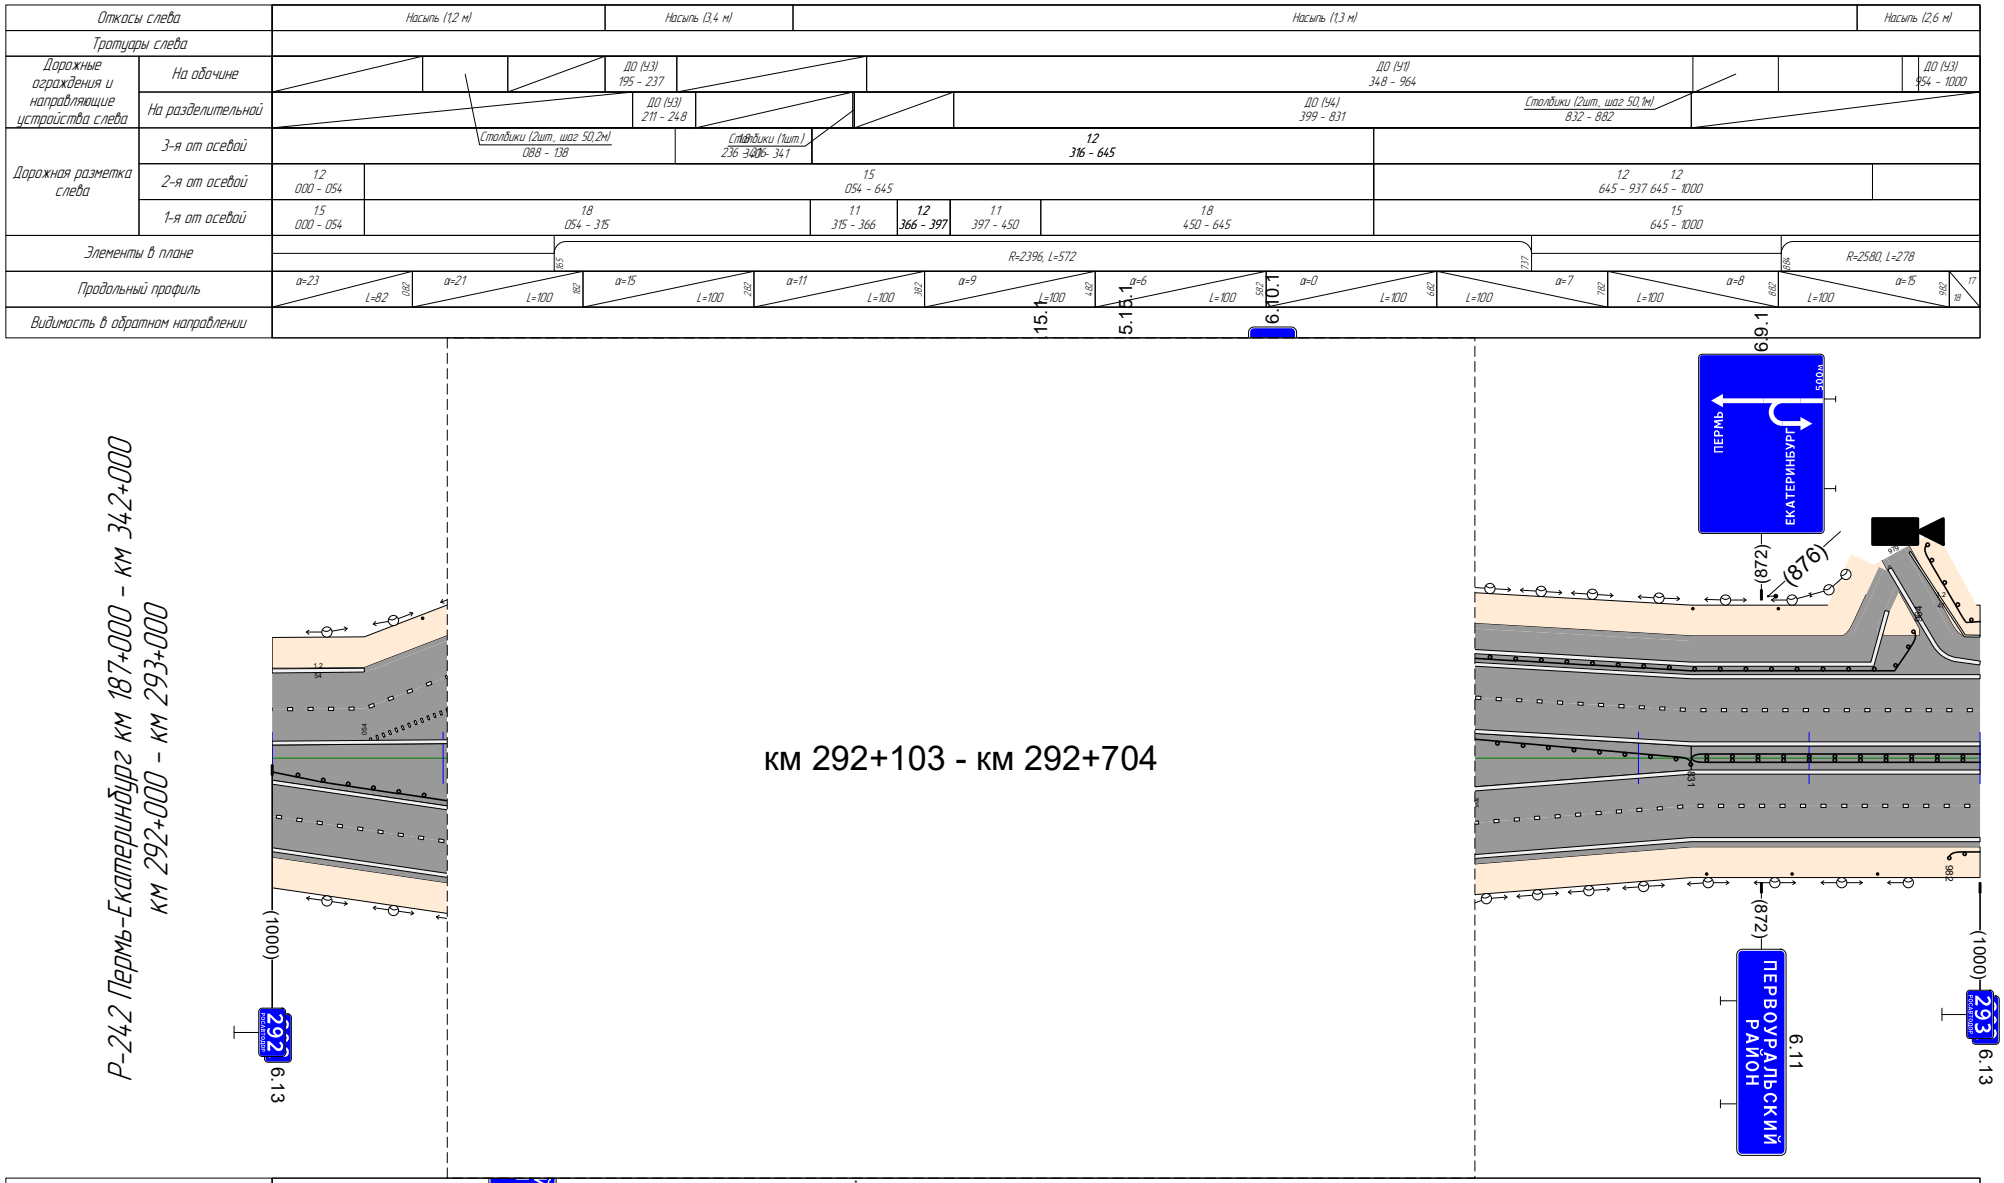
Откосы слева
Насыпь (1,2 м)
Насыпь (3,4 м)
Насыпь (1,3 м)
Насыпь (2,6 м)
Тротуары слева
Дорожные ограждения и направляющие устройства слева
На обочине
На разделительной
ДО (У3) 195 - 237
ДО (У1) 348 - 964
ДО (У3) 954 - 1000
ДО (У3) 211 - 248
ДО (У4) 399 - 831
Столбики (2шт, шаг 50,1м) 832 - 882
Столбики (2шт, шаг 50,2м) 088 - 138
Столбики (1шт.) 236 - 306
12 316 - 645
Дорожная разметка слева
3-я от осевой
2-я от осевой
1-я от осевой
1.2 000 - 054
15 054 - 645
12 645 - 937
645 - 1000
15 000 - 054
18 054 - 315
11 315 - 366
12 366 - 397
11 397 - 450
18 450 - 645
15 645 - 1000
Элементы в плане
R=2396, L=572
R=2580, L=278
Продольный профиль
α=23 L=82
α=21 L=100
α=15 L=100
α=11 L=100
α=9 L=100
α=6 L=100
α=0 L=100
α=7 L=100
α=8 L=100
α=15
Видимость в обратном направлении
15.1.1
5.16.1
6.10.1
6.9.1
Р-242 Пермь-Екатеринбург км 187+000 - км 342+000
км 292+000 - км 293+000
км 292+103 - км 292+704
ПЕРМЬ
ЕКАТЕРИНБУРГ
500м
(872)
(876)
(1000)
292
293
6.13
ПЕРВОУРАЛЬСКИЙ РАЙОН
6.11
Видимость в прямом направлении
Осевая линия
12 000 - 367
12 374 - 388
12 394 - 1000
12 406 - 1000
Дорожная разметка справа
1-я от осевой
2-я от осевой
3-я от осевой
15 000 - 114
18 114 - 315
11 315 - 366
12 366 - 397
11 397 - 451
18 451 - 705
15 705 - 1000
12 000 - 114
15 114 - 705
12 705 - 1000
12 114 - 385
12 385 - 705
ДО (У3) 982 - 1000
Дорожные ограждения и направляющие устройства справа
На разделительной
На обочине
ДО (У4) 000 - 363
Столбики (4шт, шаг 49,9м) 470 - 620
ДО (У4) 831 - 1000
Столбики (3шт, шаг 49,9м) 840 - 940
Тротуары справа
Насыпь (2,9 м)
Откосы справа
Насыпь (1,9 м)


Откосы слева		Насыпь (2,6 м) 000 – 330; Насыпь (0,7 м); Насыпь (2,2 м) 518 – 1000
Тротуары слева		
Дорожные ограждения и направляющие устройства слева	На обочине	ДО (У3) 000 – 330; ДО (У3) 518 – 1000
	На разделительной	
Дорожная разметка слева	3-я от осевой	1.2 139 – 219
	2-я от осевой	1.2 000 – 055; 1.8 055 – 220; 1.2 219 – 1000
	1-я от осевой	1.5 000 – 1000
Элементы в плане		R=2580, L=278; R=2556, L=297; R=3259, L=215
Продольный профиль		L=93; α=17; L=100; α=15; L=100; α=16; α=2; L=100; α=11; L=100; α=16; L=100; α=23; L=100; α=28; L=100; α=25; L=100; α=27; L=100
Видимость в обратном направлении		

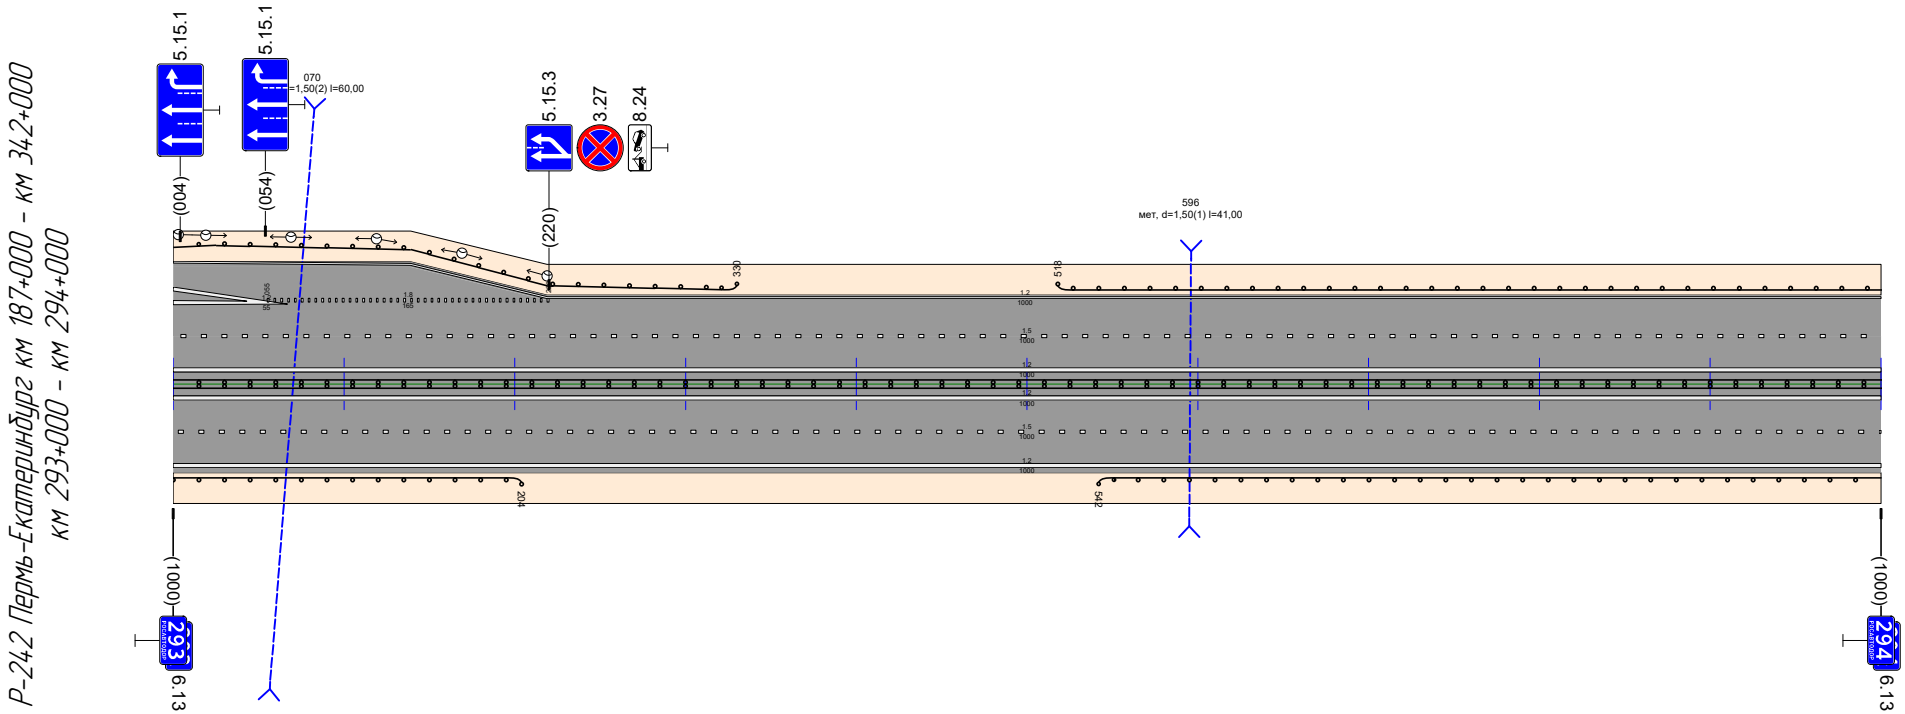

Видимость в прямом направлении		
Дорожная разметка справа	Осевая линия	1.2 000 – 1000
	1-я от осевой	1.5 000 – 1000
	2-я от осевой	1.2 000 – 1000
Дорожные ограждения и направляющие устройства справа	На разделительной	ДД (У4.1) 000 – 1000
	На обочине	ДО (У3) 000 – 204; ДО (У3) 542 – 1000
Тротуары справа		
Откосы справа		Насыпь (2,9 м); Насыпь (1,3 м); Насыпь (2,7 м)

Откосы слева		Насыпь (2,2 м) / Насыпь (1,5 м) / Насыпь (3,4 м)
Тротуары слева		
Дорожные ограждения и направляющие устройства слева	На обочине	Д0 (У3) 000 - 158 / Д0 (У3) 928 - 1000
	На разделительной	
Дорожная разметка слева	2-я от осевой	1.2 000 - 1000
	1-я от осевой	1.5 000 - 1000
Элементы в плане		R=7598, L=481 (070 – 557)
Продольный профиль		а=27 L=34 (3,4%) / а=25 L=100 (2,5%) / а=23 L=100 (2,3%) / а=17 L=100 (1,7%) / а=14 L=100 (1,4%) / а=9 L=100 (0,9%) / а=3 L=100 (0,3%) / L=100 (0,7%) / а=9 L=100 (0,9%) / а=9 L=100 (0,9%) / а=11 L=100 (1,1%) / а=18 L=66 (1,8%)
Видимость в обратном направлении		


Р-242 Пермь-Екатеринбург км 187+000 - км 34,2+000
км 294+000 - км 295+000

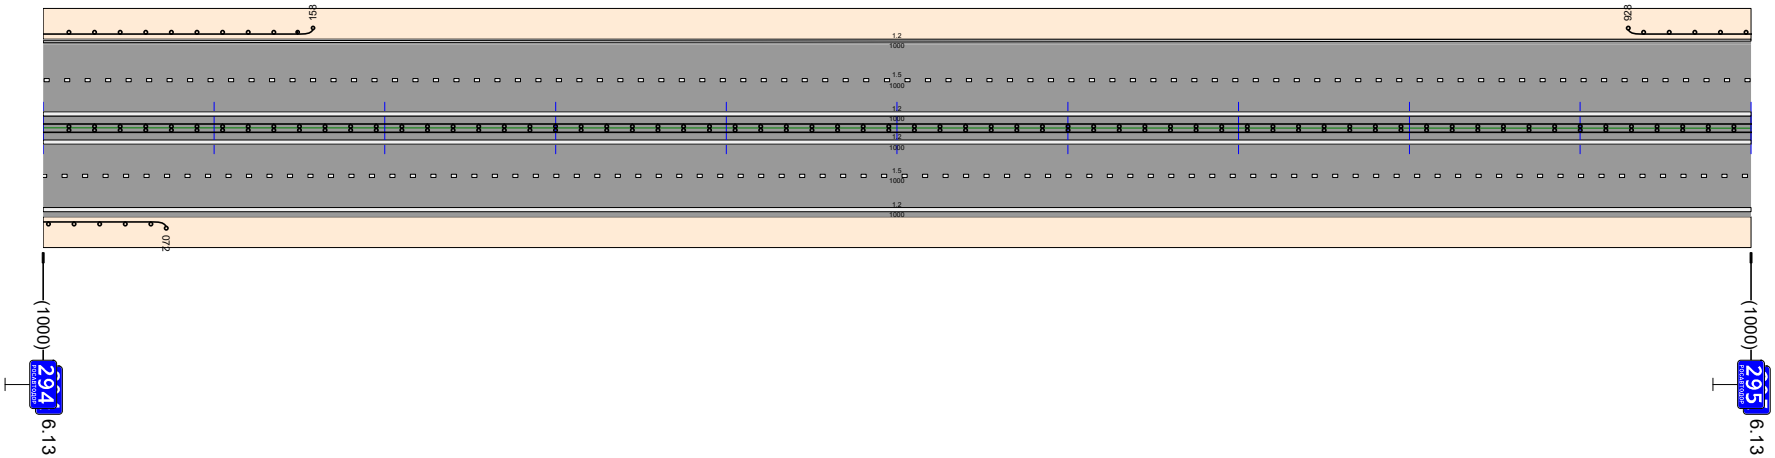

Видимость в прямом направлении		
Дорожная разметка справа	Осевая линия	1.2 000 - 1000
	1-я от осевой	1.5 000 - 1000
	2-я от осевой	1.2 000 - 1000
Дорожные ограждения и направляющие устройства справа	На разделительной	Д0 (У4) 000 - 1000
	На обочине	Д0 (У3) 000 - 072 /
Тротуары справа		
Откосы справа		Насыпь (2,7 м) / Насыпь (1,0 м)

Откосы слева		Насыпь (3,4 м) / Насыпь (0,8 м)
Тротуары слева		
Дорожные ограждения и направляющие устройства слева	На обочине	ДО (Н3) 000 - 521
	На разделительной	
Дорожная разметка слева	2-я от осевой	1.2 000 - 529
	1-я от осевой	1.5 000 - 1000
Элементы в плане		
Продольный профиль		α=16 L=33 / α=22 L=100 / α=23 L=100 / α=25 L=100 / α=28 L=100 / α=29 L=100 / α=25 L=100 / α=24 L=100 / α=26 L=100 / α=23 L=100 / α=24 L=67
Видимость в обратном направлении		


Р-242 Пермь-Екатеринбург км 187+000 - км 342+000
км 295+000 - км 296+000

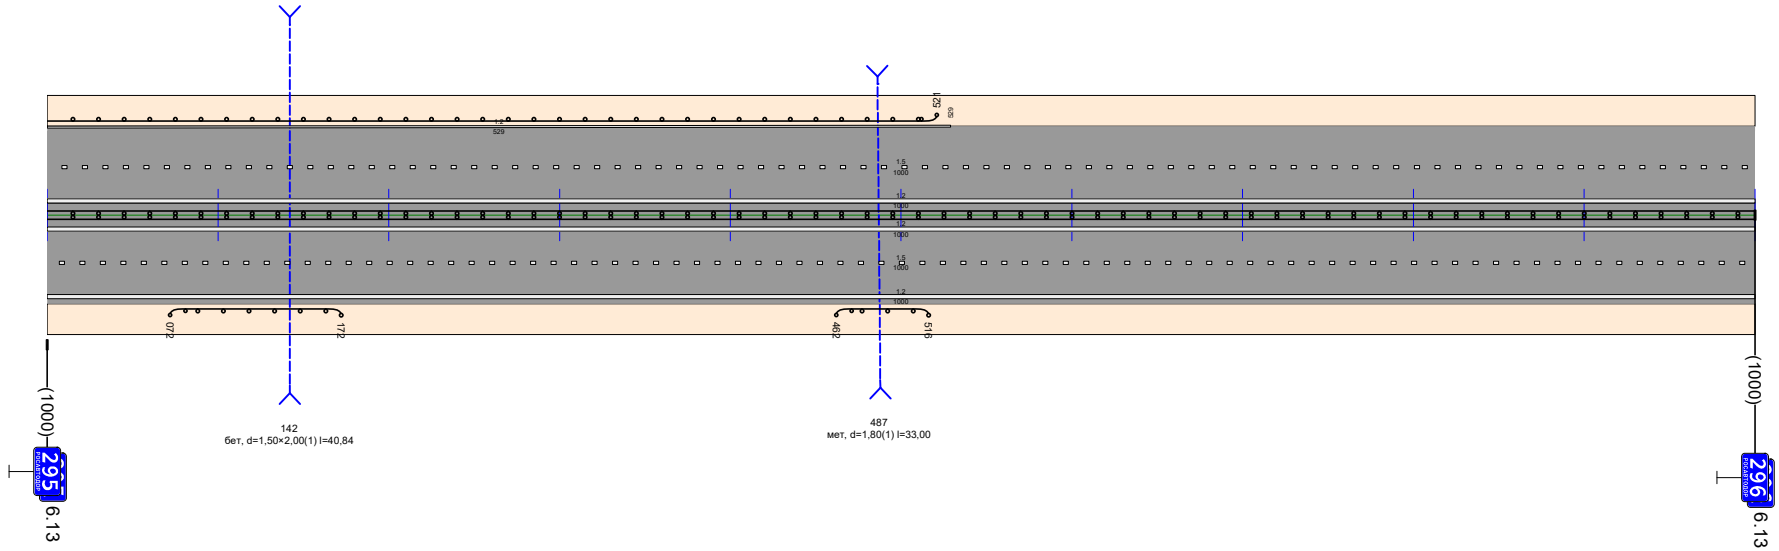

Видимость в прямом направлении		
Дорожная разметка справа	Осевая линия	1.2 000 - 1000
	1-я от осевой	1.5 000 - 1000
	2-я от осевой	1.2 000 - 1000
Дорожные ограждения и направляющие устройства справа	На разделительной	ДД (Н4) 000 - 1000
	На обочине	ДО (Н3) 072 - 172 / ДО (Н3) 462 - 516
Тротуары справа		
Откосы справа		Насыпь (1,0 м) / Насыпь (2,4 м) / Насыпь (1,3 м) / Насыпь (3,3 м) / Насыпь (0,7 м)

Откосы слева		Насыпь (0,8 м) / Насыпь (3,2 м) / Насыпь (1,8 м) / Насыпь (2,6 м)
Тротуары слева		
Дорожные ограждения и направляющие устройства слева	На обочине	ДО (У3) 438 - 863
	На разделительной	ДО (У3) 978 - 1000
Дорожная разметка слева		15 000 - 1000
Элементы в плане		R=5361, L=479 / R=414,2, L=207
Продольный профиль		a=23 L=100 / a=24 L=100 / a=21 L=100 / a=19 L=100 / a=11 L=100 / a=9 L=100 / a=3 L=100 / a=9 L=100 / a=14 L=100 / a=23 L=81
Видимость в обратном направлении		


Р-242 Пермь-Екатеринбург км 187+000 - км 342+000
км 296+000 - км 297+000

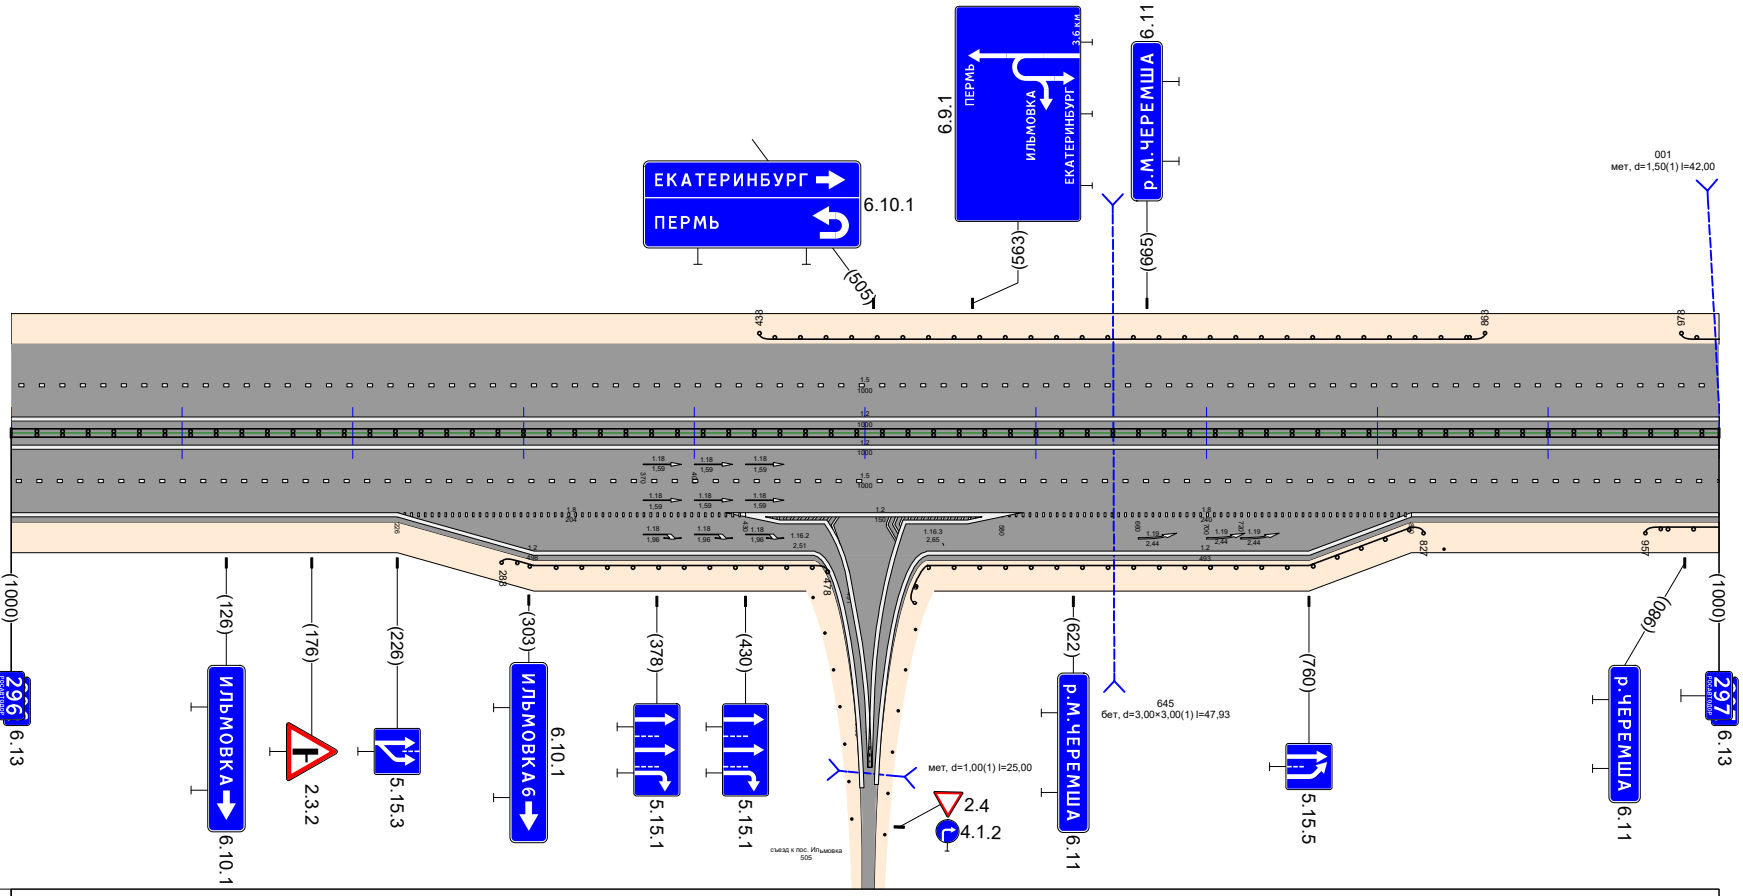

Видимость в прямом направлении		
Дорожная разметка справа	Осевая линия	12 000 - 1000
	1-я от осевой	15 000 - 1000
	2-я от осевой	12 000 - 226 / 18 226 - 430 / 12 430 - 580 / 12 523 - 580 / 18 580 - 820 / 12 820 - 1000
	3-я от осевой	12 226 - 470 / 12 487 - 523 / 12 536 - 820
Дорожные ограждения и направляющие устройства справа	На разделительной	ДД (У4) 000 - 1000; Столбики (тип) 839 - 840
	На обочине	ДО (У3) 288 - 478 / ДО (У3) 521 - 827 / ДО (У3) 957 - 1000
Тротуары справа		
Откосы справа		Насыпь (0,7 м) / Насыпь (3,2 м) / Насыпь (1,9 м) / Насыпь (4,9 м) / Насыпь (1,4 м) / Насыпь (2,2 м)

Откосы слева	Насыпь (2,6 м)	Насыпь (0,9 м) / Насыпь (3,2 м)
Тротуары слева		
Дорожные ограждения и направляющие устройства слева — На обочине	ДО (У3) 000 - 060	Столбики (2шт, шаг 50,2м) 680 - 730; ДО (У3) 748 - 1000
Дорожные ограждения и направляющие устройства слева — На разделительной		
Дорожная разметка слева	1.5 000 - 1000	
Элементы в плане	R=4142, L=207	R=4908, L=484
Продольный профиль	а=23 L=317; а=16 L=100; а=15 L=100; а=6 L=100; а=2 L=100; а=1 L=100; а=8 L=100; а=13 L=100; а=18 L=100; а=14 L=100; а=5 L=63	
Видимость в обратном направлении		

Р-242 Пермь-Екатеринбург км 187+000 - км 342+000
км 297+000 - км 298+000

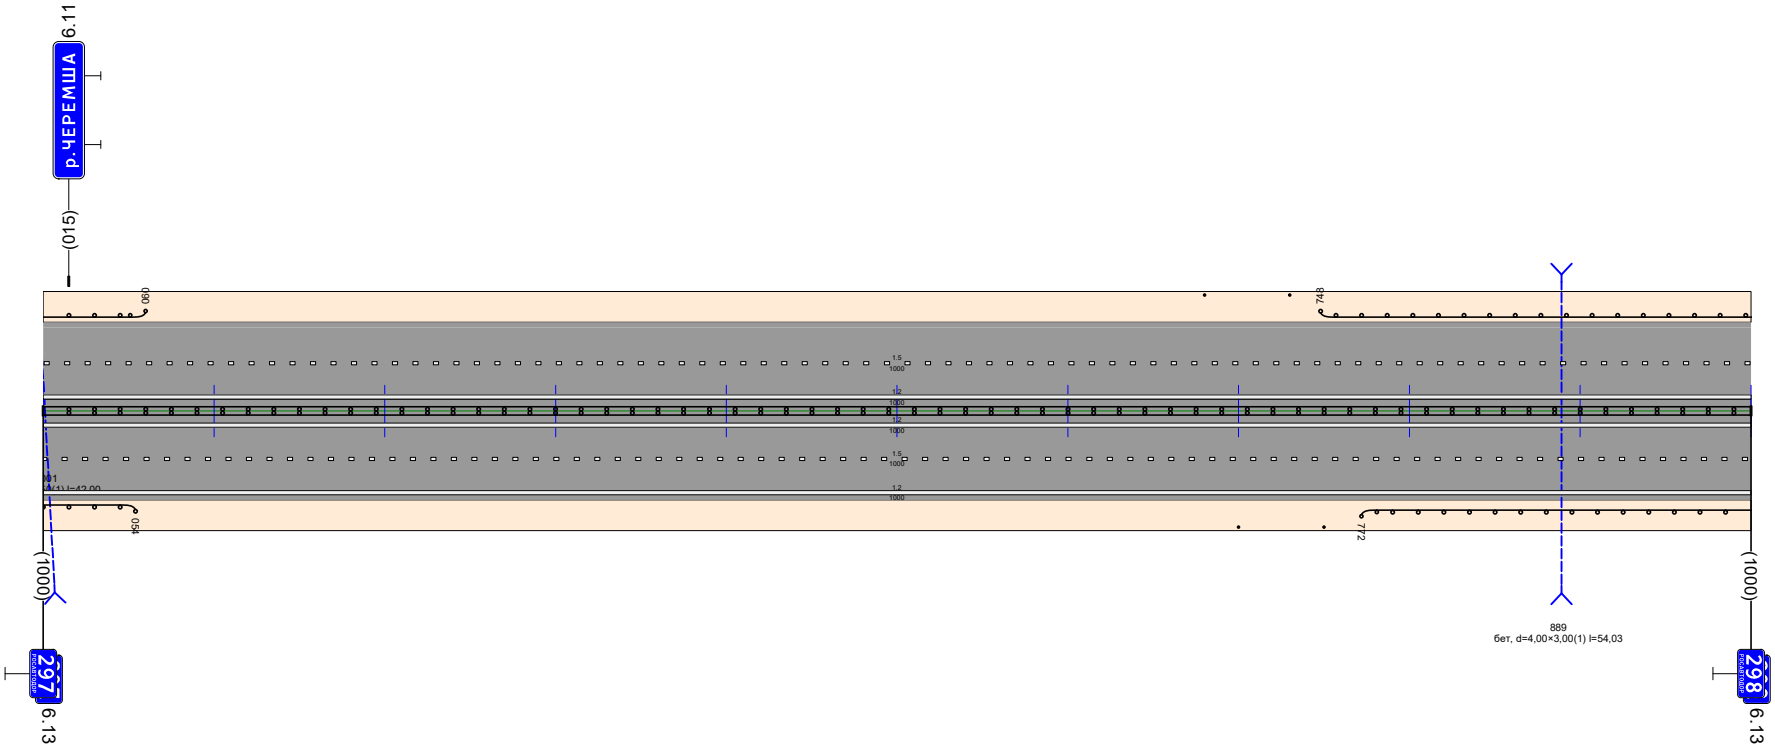



Видимость в прямом направлении		
Дорожная разметка справа — Осевая линия	1.2 000 - 1000	
Дорожная разметка справа — 1-я от осевой	1.5 000 - 1000	
Дорожная разметка справа — 2-я от осевой	1.2 000 - 1000	
Дорожные ограждения и направляющие устройства справа — На разделительной	ДД (Н4) 000 - 1000	Столбики (2шт, шаг 49,9м) 700 - 750
Дорожные ограждения и направляющие устройства справа — На обочине	ДО (У3) 000 - 054	ДО (У3) 772 - 1000
Тротуары справа		
Откосы справа	Насыпь (2,2 м)	Насыпь (0,8 м) / Насыпь (4,4 м)

Откосы слева		Насыпь (3,2 м) / Насыпь (1,5 м) / Насыпь (4,1 м) / Насыпь (1,2 м)
Тротуары слева		
Дорожные ограждения и направляющие устройства слева	На обочине	ДО (У3) 000 – 044; Столбики (3шт., шаг 50,0м) 236 – 336; ДО (У3) 482 – 792; Столбики (4шт., шаг 49,9м) 842 – 1000
	На разделительной	Столбики (1шт.) 094 – 095; МО (У4) 618 – 1000
Дорожная разметка слева	2-я от осевой	15: 256 – 865
	1-я от осевой	15: 000 – 256; 18: 257 – 535; 11: 535 – 584; 12: 584 – 617; 11: 617 – 665; 18: 665 – 865; 15: 865 – 1000
Элементы в плане		R=6678, L=754
Продольный профиль		L=37; a=6; a=1 L=100; a=6 L=100; a=14 L=100; a=21 L=100; a=29 L=100; a=33 L=100; a=35 L=100; a=37 L=100; a=39 L=100; a=38 L=63
Видимость в обратном направлении		

Р-242 Пермь-Екатеринбург км 187+000 - км 342+000
км 298+000 - км 299+000

км 298+320 - км 298+900

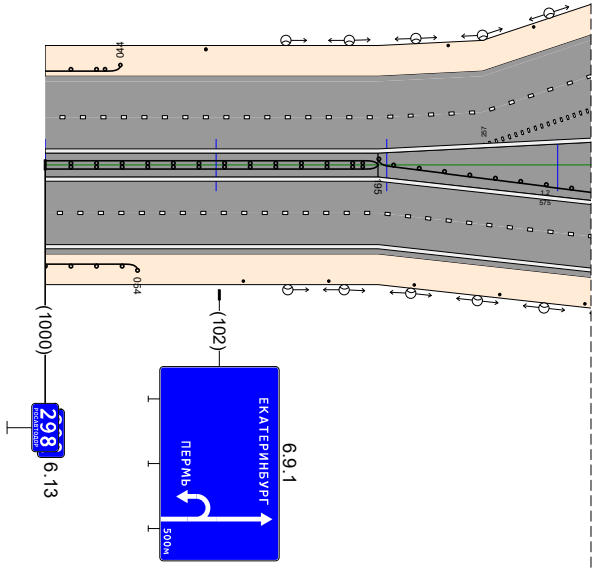

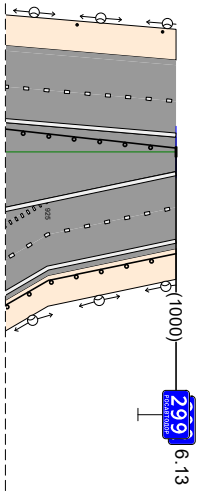


6.10.1

Видимость в прямом направлении		
Дорожная разметка справа	Осевая линия	1.2: 000 – 587; 1.2: 000 – 575; 1.2: 591 – 607; 1.2: 613 – 1000; 1.2: 626 – 1000
	1-я от осевой	15: 000 – 336; 18: 336 – 535; 11: 535 – 584; 12: 584 – 616; 11: 616 – 665; 18: 665 – 925; 15: 925 – 1000
	2-я от осевой	12: 000 – 336; 15: 336 – 925; 12: 925 – 1000
	3-я от осевой	12: 336 – 925
Дорожные ограждения и направляющие устройства справа	На разделительной	ДЛ (У4) 000 – 195; ДО (У4) 195 – 583
	На обочине	ДО (У3) 000 – 054; Столбики (6шт., шаг 50,0м) 116 – 366; ДО (У3) 400 – 1000
Тротуары справа		
Откосы справа		Насыпь (4,4 м) / Насыпь (1,5 м) / Насыпь (2,8 м)


Откосы слева		Насыпь (1,2 м) · Насыпь (3,5 м) · Насыпь (1,2 м) · Насыпь (4,1 м)
Тротуары слева		932 - 956, (24 м), а/б, ш. 2,5 м
Дорожные ограждения и направляющие устройства слева	На обочине	Столбики (7шт., шаг 49,9м) 000 - 342 · Столбики (10шт., шаг 49,9м) 345 - 795 · ДО (У3) 813 - 913 · ОПО-Д 932 - 1000
	На разделительной	976 - 996, (20 м), а/б, ш. 2,5 м · 996 - 1000, (4 м), а/б, ш. 1,5 м · ДО (У3) 996 - 1000
Дорожная разметка слева	5-я от осевой	МО (14) 000 - 021
	4-я от осевой	
	3-я от осевой	12 936 - 1000
	2-я от осевой	18 657 - 916 · 12 916 - 932 · 12 936 - 1000
	1-я от осевой	15 000 - 932 · 12 916 - 932 · 15 936 - 1000
Элементы в плане		R=6678, L=754 · R=8070, L=1653
Продольный профиль		а=39 L=100 · а=32 L=100 · а=30 L=100 · а=24 L=100 · а=18 L=100 · а=16 L=100 · а=11 L=100 · а=9 L=100 · а=7 L=87 · а=6 L=101
Видимость в обратном направлении		

Р-242 Пермь-Екатеринбург км 187+000 - км 34,2+000
км 299+000 - км 300+000

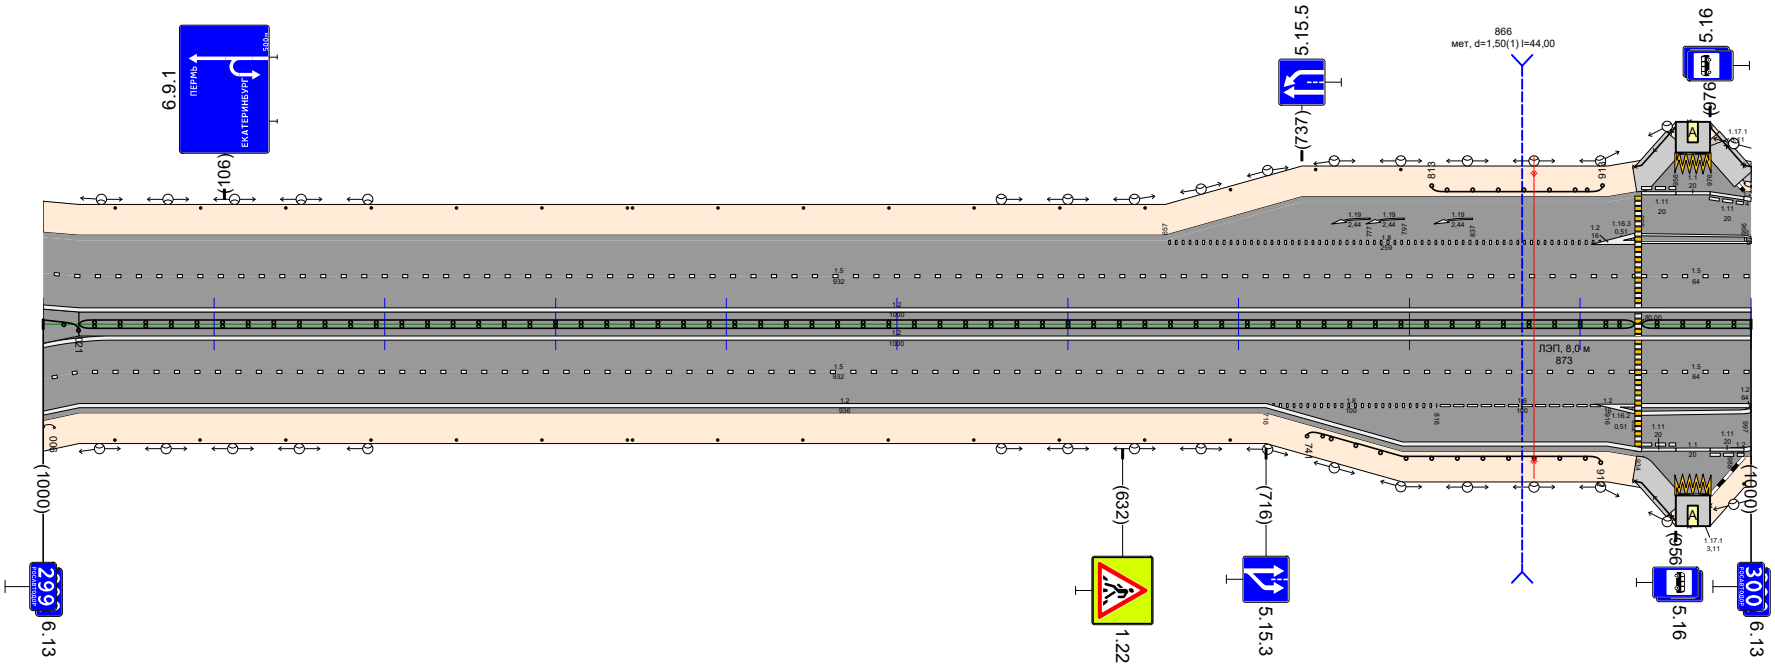

Видимость в прямом направлении		<300 · <200
Дорожная разметка справа	Осевая линия	12 000 - 1000
	1-я от осевой	15 000 - 932 · 12 916 - 932 · 15 936 - 1000
	2-я от осевой	12 000 - 716 · 18 716 - 816 · 16 816 - 916 · 12 936 - 1000
	3-я от осевой	12 716 - 916 · 12 916 - 932 · 12 936 - 1000
	4-я от осевой	12 916 - 936
	5-я от осевой	11 936 - 956 · 11 956 - 976 · 936 - 1000
Дорожные ограждения и направляющие устройства справа	На разделительной	ДО (У3) 000 - 006 · ДД (14) 021 - 932 · ДД (14) 936 - 1000
	На обочине	Столбики (7шт., шаг 50,0м) 042 - 342 · Столбики (8шт., шаг 50,1м) 345 - 695 · ДО (У3) 741 - 912 · ОПО-Д 932 - 976
Тротуары справа		Насыпь (2,8 м) · 932 - 956, (24 м), а/б, ш. 2,5 м
Откосы справа		Насыпь (0,9 м) · Насыпь (4,3 м) · Насыпь (1,4 м)


Откосы слева		Насыпь (4,1 м) | Насыпь (1,6 м) | Насыпь (2,3 м) | Насыпь (0,9 м) | Насыпь (3,4 м)
Тротуары слева		000 - 286, (286 м), а/б, ш. 1,5 м
Дорожные ограждения и направляющие устройства слева	На обочине	ДО (У3) 000 - 287 | ОПО-Д 000 - 285 | ДО (У3) 418 - 516 | Столбики (Вшт, шаг 49,9м) 556 - 906 | ДО (У3) 918 - 1000
	На разделительной	
Дорожная разметка слева	4-я от осевой	1.2 000 - 016
	3-я от осевой	1.2 000 - 016 | 1.2 016 - 255 | 1.2 342 - 576
	2-я от осевой	16 016 - 116 | 18 116 - 215 | 1.2 215 - 373 | 18 373 - 576 | 1.2 576 - 1000
	1-я от осевой	1.2 000 - 016 | 15 000 - 1000
Элементы в плане		R=8070, L=1653
Продольный профиль		i=5 L=101 | i=7 L=100 | i=13 L=100 | i=13 L=100 | i=5 L=100 | i=4 L=100 | i=4 L=100 | i=7 L=100 | i=11 L=100 | i=18 L=99
Видимость в обратном направлении		<100 | <200 | <300

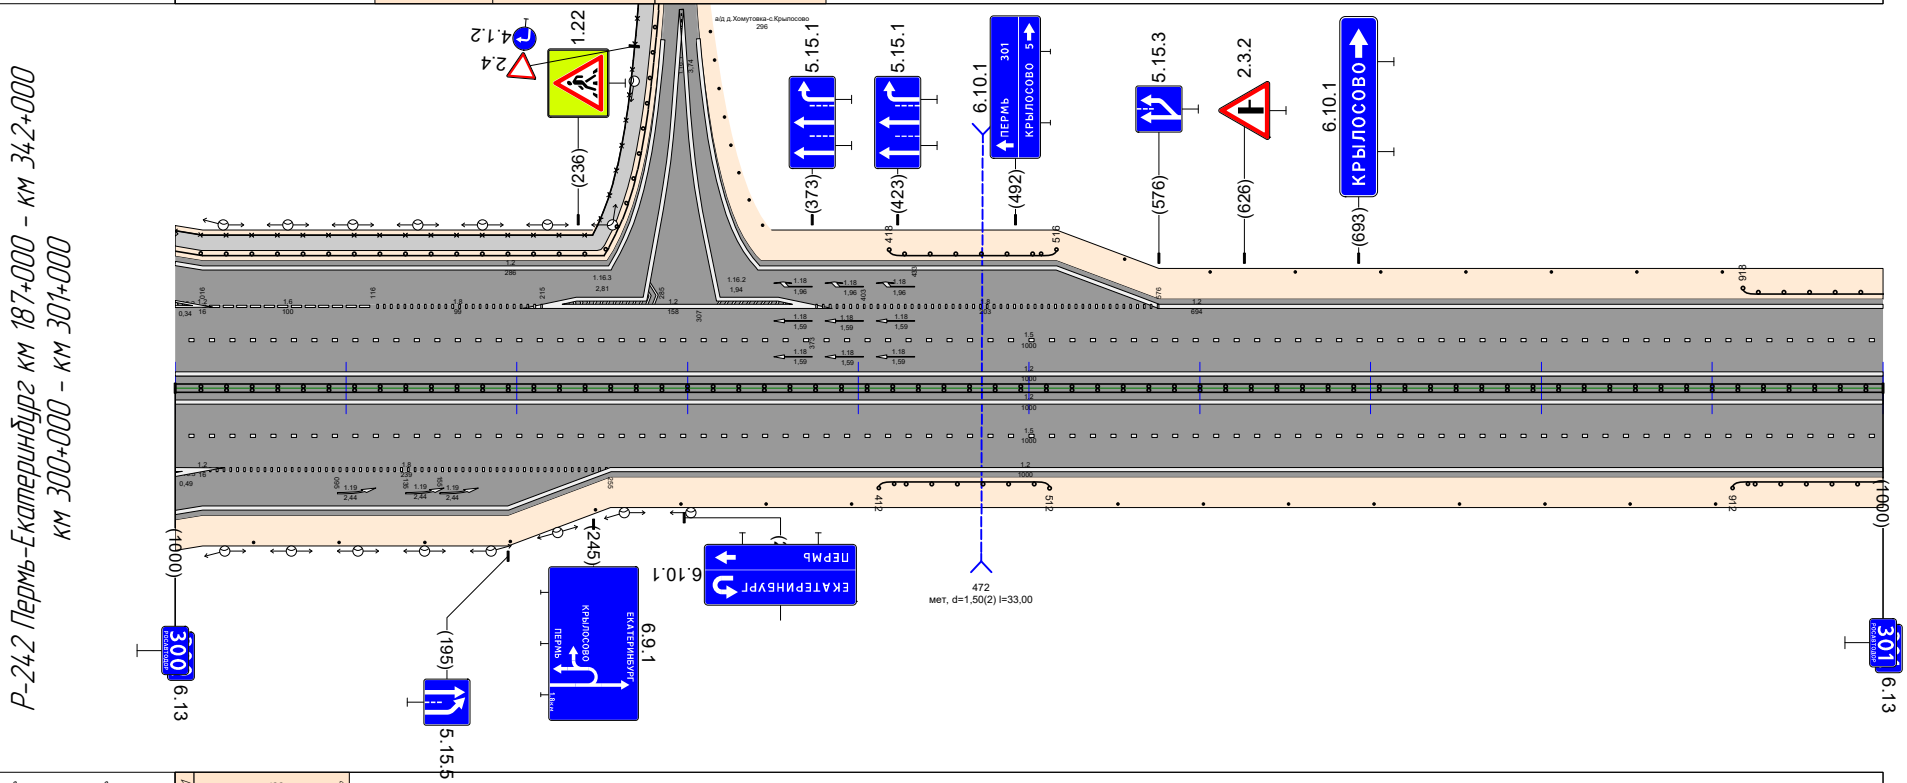

Видимость в прямом направлении		<100
Дорожная разметка справа	Осевая линия	12 000 - 1000
	1-я от осевой	1.2 000 - 016 | 15 000 - 1000
	2-я от осевой	1.2 000 - 016 | 1.8 016 - 255 | 1.2 255 - 1000
	3-я от осевой	1.2 016 - 255
	4-я от осевой	1.2 000 - 016
Дорожные ограждения и направляющие устройства справа	На разделительной	ДД (У4) 000 - 1000
	На обочине	Столбики (Вшт, шаг 50,1м) 000 - 396 | ДО (У3) 412 - 512 | Столбики (Вшт, шаг 50,1м) 552 - 902 | ДО (У3) 912 - 1000
Тротуары справа		
Откосы справа		Насыпь (1,4 м) | Насыпь (4,8 м) | Насыпь (1,3 м) | Насыпь (2,3 м)

Откосы слева		Насыпь (3,4 м) 000 – 148 · Насыпь (1,7 м) 148 – 1066 · Насыпь (4,1 м) 1066 – 1141
Тротуары слева		
Дорожные ограждения и направляющие устройства слева	На обочине	ДО (Н3) 000 – 148 · ДО (Н2) 1066 – 1141
	На разделительной	ДО (Н4) 502 – 616 · ДО (Н4) 954 – 1141
Дорожная разметка слева	3-я от осевой	12: 614 – 1141
	2-я от осевой	12: 000 – 614 · 15: 614 – 1141
	1-я от осевой	15: 000 – 614 · 18: 614 – 880 · 11: 880 – 920 · 12: 920 – 956 · 11: 956 – 996 · 18: 996 – 1141
Элементы в плане		R=4776, L=800
Продольный профиль		α=18 L=141 · α=22 L=100 · α=24 L=100 · α=24 L=100 · α=29 L=100 · α=28 L=100 · α=30 L=100 · α=26 L=100 · α=31 L=100 · α=30 L=100 · α=26 L=100
Видимость в обратном направлении		

Р-242 Пермь-Екатеринбург км 187+000 – км 342+000
км 301+000 – км 302+000

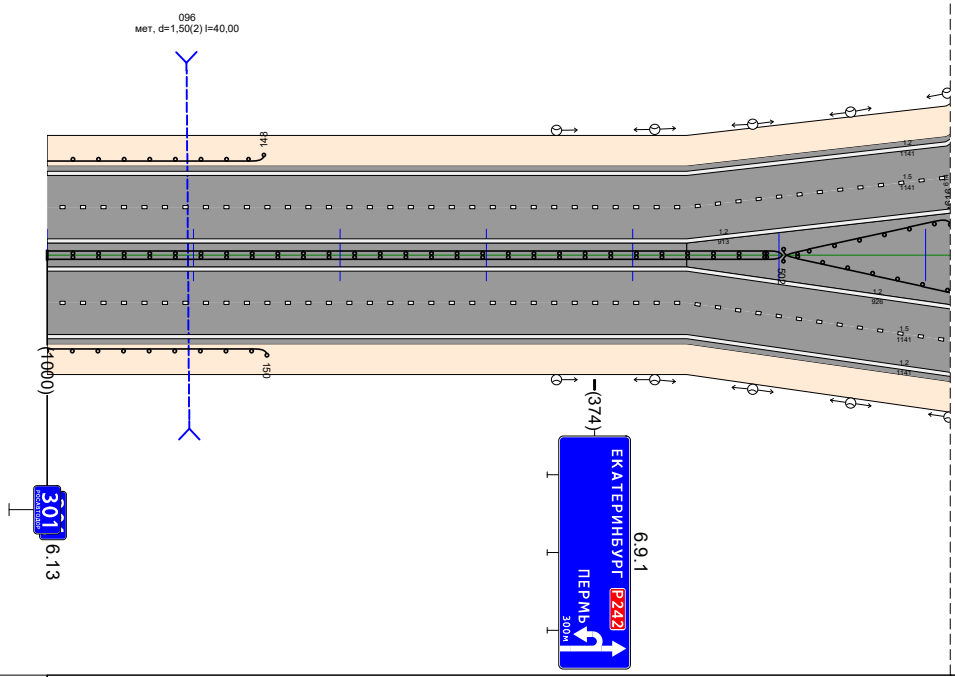


км 301+617 - км 302+083

Видимость в прямом направлении		
Дорожная разметка справа	Осевая линия	12: 000 – 913 · 12: 000 – 926 · 12: 932 – 943 · 12: 949 – 1141 · 12: 962 – 1141
	1-я от осевой	15: 000 – 674 · 18: 674 – 880 · 11: 880 – 920 · 12: 920 – 956 · 11: 956 – 996 · 18: 996 – 1141
	2-я от осевой	12: 000 – 674 · 15: 674 – 1141
	3-я от осевой	12: 674 – 1141
Дорожные ограждения и направляющие устройства справа	На разделительной	ДО (Н4) 000 – 502 · ДО (Н4) 502 – 922
	На обочине	ДО (Н3) 000 – 150
Тротуары справа		
Откосы справа		Насыпь (2,3 м) · Насыпь (0,9 м)

Откосы слева		Насыпь (4,1 м) / Насыпь (1,8 м) / Насыпь (4,0 м) / Насыпь (4,2 м)
Тротуары слева		Насыпь (4,0 м)
Дорожные ограждения и направляющие устройства слева	На обочине	ДО (У2) 000 - 115 / ДО (У2) 545 - 657 / ДО (У3) 657 - 697 / ДО (У2) 697 - 1148
	На разделительной	ДО (У4) 000 - 239
Дорожная разметка слева	3-я от осевой	1.2 000 - 064
	2-я от осевой	1.5 000 - 064 / 1.2 064 - 1148
	1-я от осевой	1.8 000 - 064 / 1.5 064 - 1148
Элементы в плане		R=1396, L=1100
Продольный профиль		а=23 L=100 / а=22 L=100 / а=21 L=100 / а=9 L=100 / а=14 L=100 / а=16 L=100 / а=16 L=100 / а=12 L=100 / а=13 L=100 / а=8 L=245
Видимость в обратном направлении		


Р-242 Пермь-Екатеринбург км 187+000 - км 342+000
км 302+000 - км 303+000

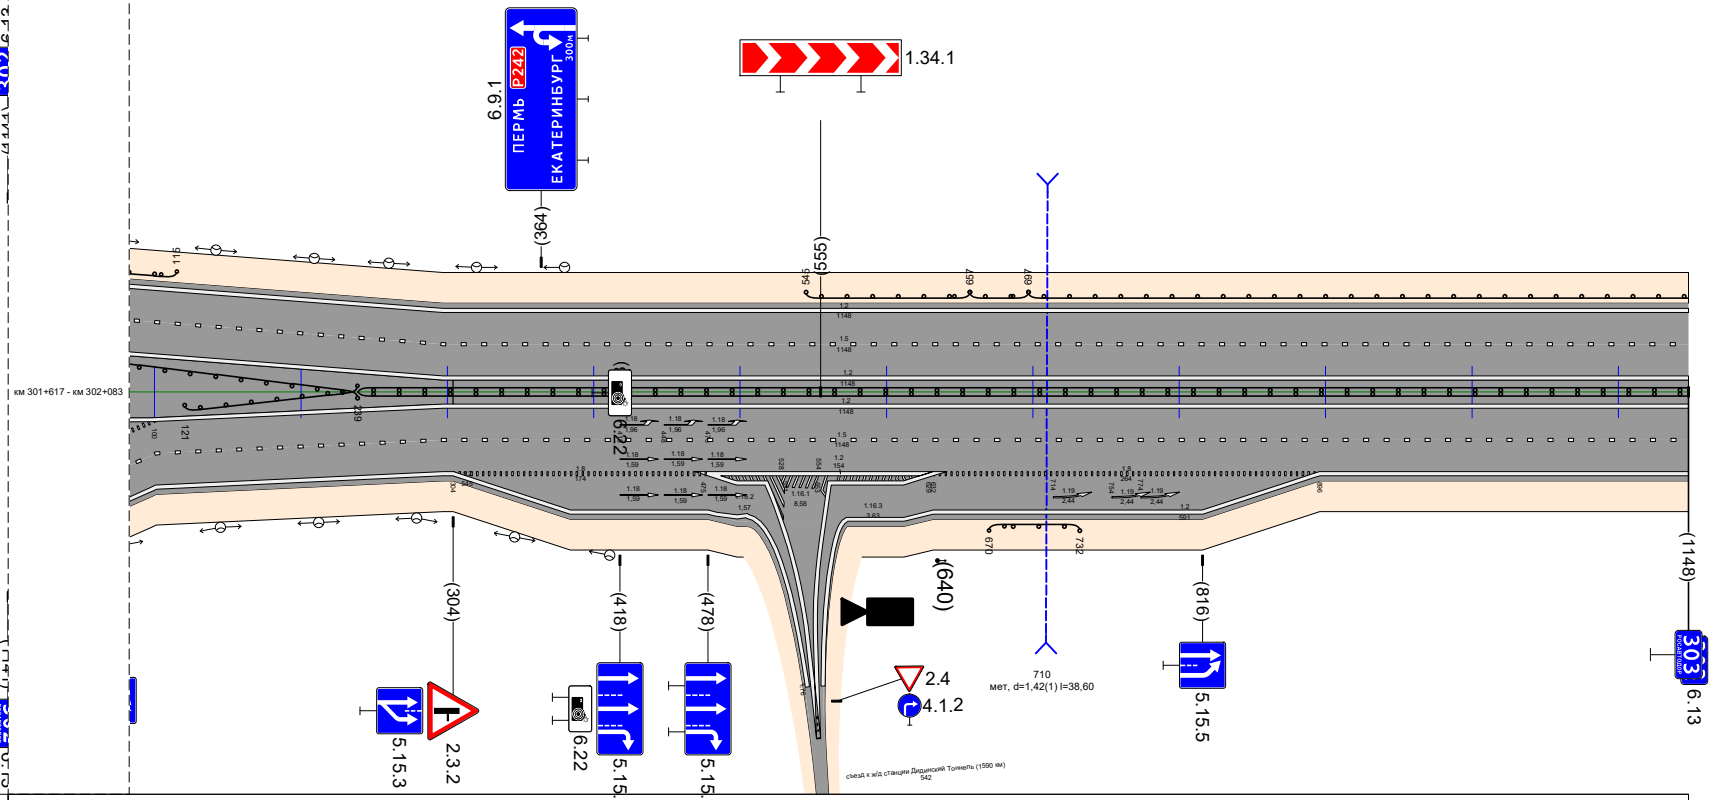

Видимость в прямом направлении		
Дорожная разметка справа	Осевая линия	1.2 000 - 1148
	1-я от осевой	1.8 000 - 100 / 1.5 101 - 1148
	2-я от осевой	1.5 000 - 101 / 1.2 101 - 304 / 1.8 304 - 478 / 1.2 478 - 632 / 1.8 632 - 896 / 1.2 896 - 1148
	3-я от осевой	1.2 000 - 101 / 1.2 304 - 478 / 1.2 478 - 518 / 1.2 561 - 632 / 1.2 632 - 896
	4-я от осевой	1.2 478 - 504 / 1.2 518 - 561 / 1.2 573 - 632
Дорожные ограждения и направляющие устройства справа	На разделительной	ДО (У4) 121 - 239 / ДД (У4) 239 - 1148
	На обочине	ДО (У2) 670 - 732
Тротуары справа		
Откосы справа		Насыпь (0,9 м) / Насыпь (3,2 м) / Насыпь (0,8 м)

Откосы слева		Насыпь (4,2 м) / Насыпь (1,1 м) / Насыпь (2,4 м) / Насыпь (0,7 м)
Тротуары слева		
Дорожные ограждения и направляющие устройства слева	На обочине	ДО (У2) 597 - 767
	На разделительной	ДО (У2) 000 - 027
Дорожная разметка слева	2-я от осевой	1.2 000 - 992
	1-я от осевой	1.5 000 - 992
Элементы в плане		R=1396, L=1100 / R=2077, L=775
Продольный профиль		i=0 / i=10 L=100 / i=6 L=100 / i=4 L=100 / i=3 L=100 / i=4 L=100 / i=0 L=100 / i=5 L=100 / i=9 L=100 / i=6 L=100 / i=8 L=89
Видимость в обратном направлении		


Р-242 Пермь-Екатеринбург км 187+000 - км 342+000
км 303+000 - км 304+000

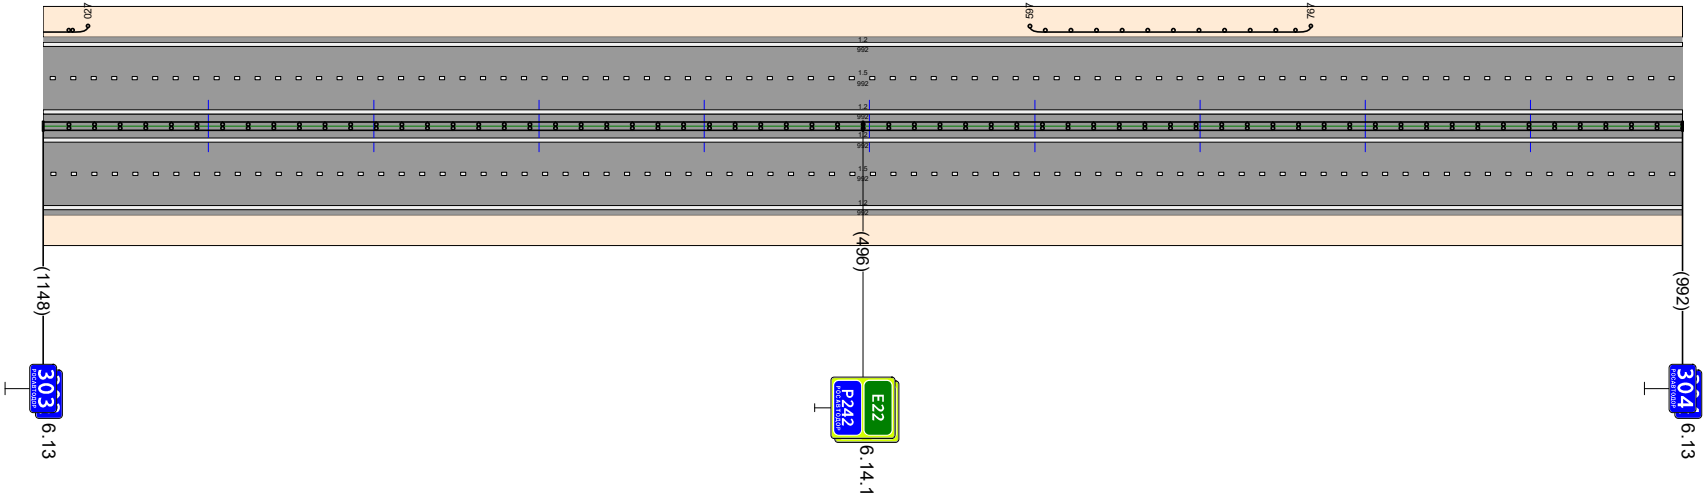

Видимость в прямом направлении		
Дорожная разметка справа	Осевая линия	1.2 000 - 992
	1-я от осевой	1.5 000 - 992
	2-я от осевой	1.2 000 - 992
Дорожные ограждения и направляющие устройства справа	На разделительной	ДД (У4) 000 - 992
	На обочине	
Тротуары справа		
Откосы справа		Насыпь (0,8 м)

Откосы слева		Насыпь (0,7 м) | Насыпь (3,9 м) | Насыпь (3,7 м) | Насыпь (4,7 м) | Насыпь (3,3 м) | Насыпь (4,2 м) | Насыпь (0,9 м) | Насыпь (4,3 м)
Тротуары слева		
Дорожные ограждения и направляющие устройства слева	На обочине	ДО (У2) 125 - 177 | ДО (У3) 177 - 277 | ДО (У2) 277 - 377 | ДО (У3) 377 - 477 | ДО (У2) 477 - 615 | ДО (У2) 885 - 989
	На разделительной	ДО (У4) 673 - 989
Дорожная разметка слева	3-я от осевой	12 352 - 921
	2-я от осевой	12 000 - 352 | 15 352 - 921 | 12 921 - 989
	1-я от осевой	15 000 - 352 | 18 353 - 598 | 11 598 - 638 | 12 638 - 675 | 11 675 - 715 | 18 715 - 921 | 15 921 - 989
Элементы в плане		R=2077, L=775 | R=1216, L=899
Продольный профиль		i=-25 | i=9 L=100 | i=-9 L=100 | i=9 L=100 | i=8 L=100 | i=5 L=100 | i=0 L=100 | i=2 L=100 | i=2 L=100 | i=0 L=100 | i=5 L=100 | i=1 L=86
Видимость в обратном направлении		


Р-242 Пермь-Екатеринбург км 187+000 - км 342+000
км 304+000 - км 305+000

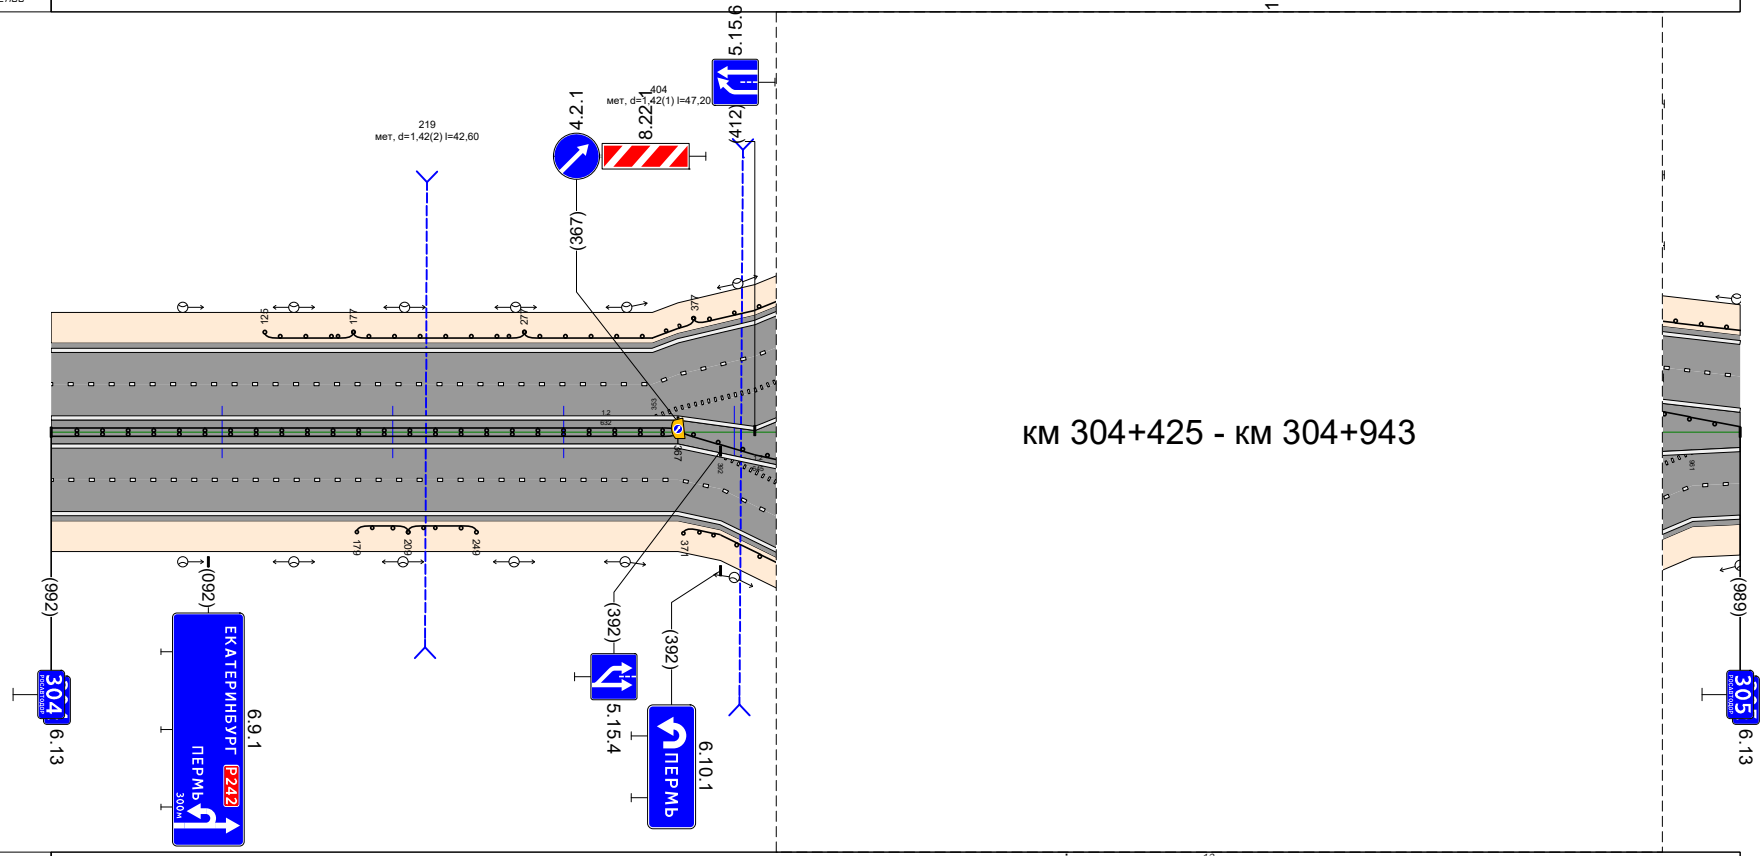

км 304+425 - км 304+943


Видимость в прямом направлении		
Дорожная разметка справа	Осевая линия	12 000 - 645 | 12 000 - 632 | 12 655 - 660 | 12 667 - 989 | 12 681 - 989
	1-я от осевой	15 000 - 392 | 18 392 - 598 | 11 598 - 638 | 12 638 - 675 | 11 675 - 715 | 18 715 - 961 | 15 961 - 989
	2-я от осевой	12 000 - 392 | 15 392 - 961 | 12 961 - 989
	3-я от осевой	12 392 - 961
Дорожные ограждения и направляющие устройства справа	На разделительной	ДО (У4) 000 - 367 | ДО (У4) 367 - 640
	На обочине	ДО (У2) 179 - 209 | ДО (У3) 209 - 249 | ДО (У3) 371 - 437
Тротуары справа		Насыпь (2,7 м) | Насыпь (4,5 м)
Откосы справа		Насыпь (0,8 м) | Насыпь (1,1 м) | Насыпь (5,0 м) | Насыпь (1,3 м)

Откосы слева		Насыпь (4,3 м) / Насыпь (10,9 м)
Тротуары слева		
Дорожные ограждения и направляющие устройства слева	На обочине	ДО (14) 000 - 016; ДО (92) 000 - 346
	На разделительной	
Дорожная разметка слева	4-я от осевой	12 929 - 1004
	3-я от осевой	12 665 - 929; 12 929 - 1004
	2-я от осевой	12 000 - 665; 18 665 - 929; 12 929 - 1004
	1-я от осевой	15 000 - 1004
Элементы в плане		R=1216, L=899; R=1986, L=1000
Продольный профиль		α=4 L=101; α=1 L=67; α=0 L=100; α=-2 L=100; α=-5 L=100; α=8 L=100; α=-5 L=100; α=10 L=100; α=25 L=100; α=27 L=100; α=-34 L=22
Видимость в обратном направлении		<300

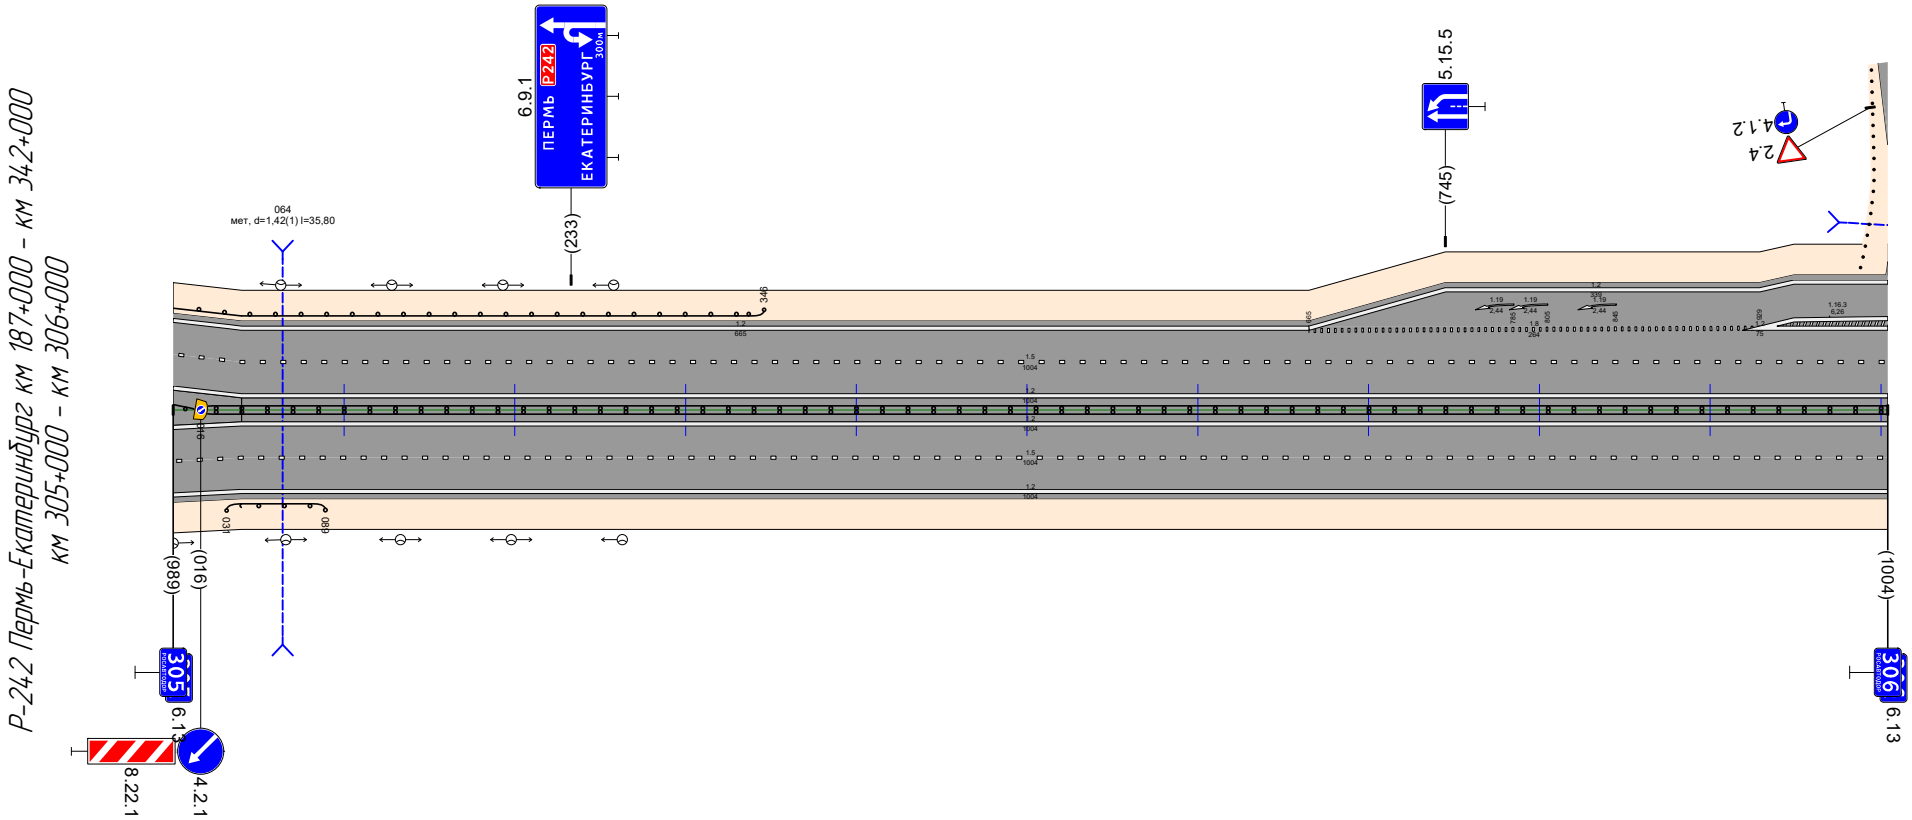

Видимость в прямом направлении		<300
Дорожная разметка справа	Осевая линия	12 000 - 1004
	1-я от осевой	15 000 - 1004
	2-я от осевой	12 000 - 1004
Дорожные ограждения и направляющие устройства справа	На разделительной	ДД (14) 016 - 1004
	На обочине	ДО (43) 031 - 089
Тротуары справа		Насыпь (1,3 м)
Откосы справа		Насыпь (5,0 м) / Насыпь (1,0 м)


Откосы слева		Насыпь (0,9 м) / Насыпь (4,9 м) / Насыпь (2,6 м) / Насыпь (2,6 м)
Тротуары слева		
Дорожные ограждения и направляющие устройства слева	На обочине	ДО (У2) 312 - 504 / ДО (У3) 504 - 564 / ДО (У2) 564 - 891
	На разделительной	1.2 000 - 001 / 1.2 004 - 023
Дорожная разметка слева	4-я от осевой	1.2 035 - 075
	3-я от осевой	1.2 023 - 075 / 1.2 075 - 249
	2-я от осевой	1.2 000 - 075 / 1.8 075 - 249 / 1.2 249 - 891
	1-я от осевой	1.2 000 - 004 / 1.5 000 - 891
Элементы в плане		R=1986, L=1000
Продольный профиль		α=34 L=80 / α=30 L=100 / α=38 L=100 / α=42 L=100 / α=43 L=100 / α=41 L=100 / α=35 L=100 / α=32 L=100 / α=31 L=100
Видимость в обратном направлении		

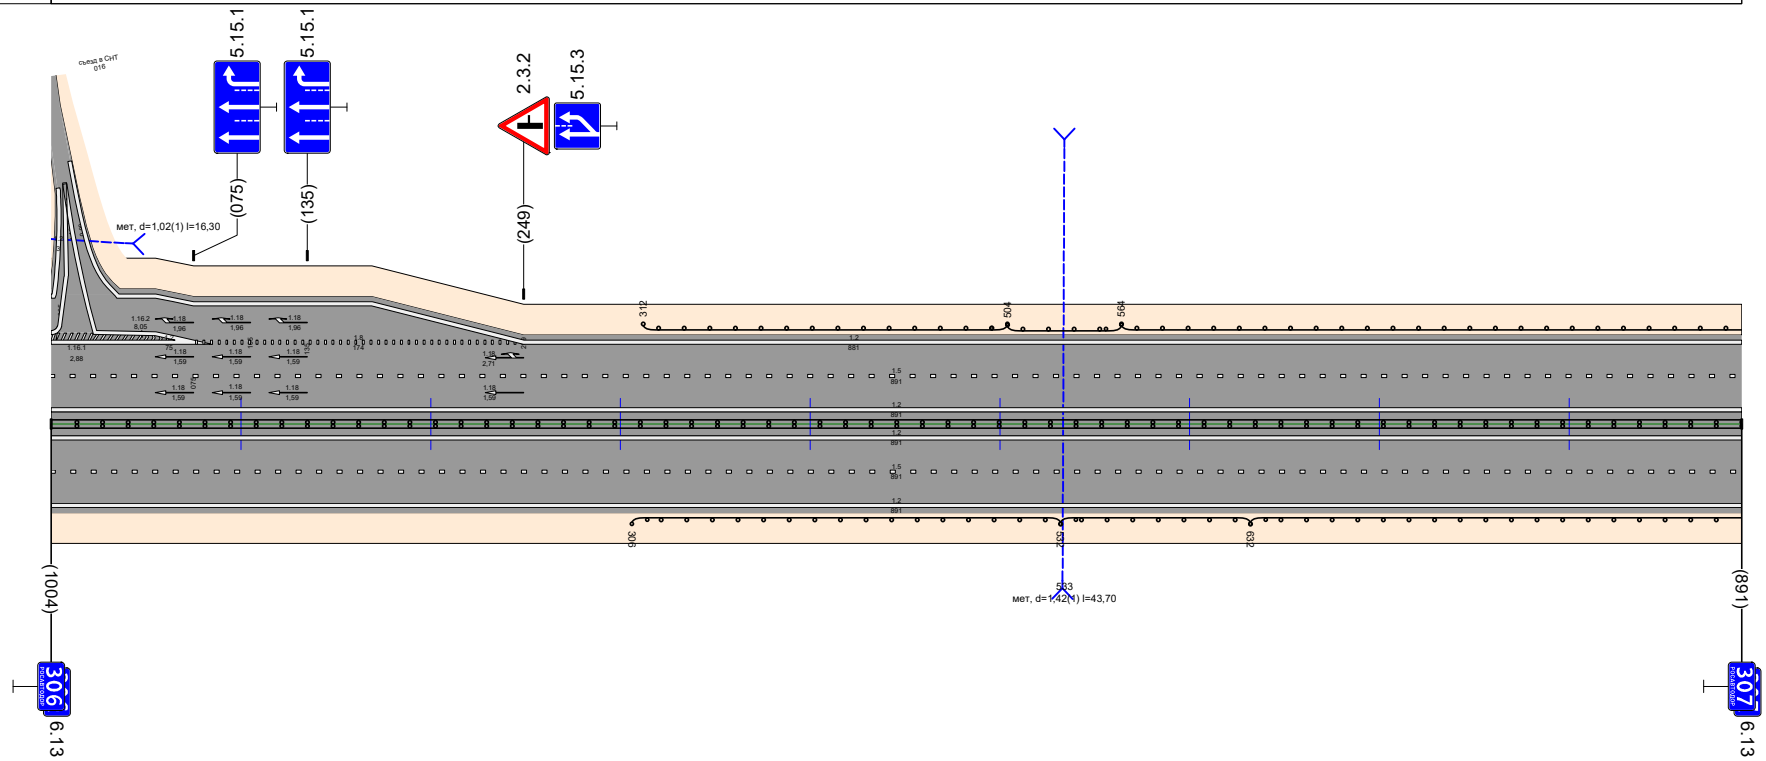

Р-242 Пермь-Екатеринбург км 187+000 - км 342+000
км 306+000 - км 307+000

Видимость в прямом направлении		
Дорожная разметка справа	Осевая линия	1.2 000 - 891
	1-я от осевой	1.5 000 - 891
	2-я от осевой	1.2 000 - 891
Дорожные ограждения и направляющие устройства справа	На разделительной	ДД (У4) 000 - 891
	На обочине	ДО (У2) 306 - 532 / ДО (У3) 532 - 632 / ДО (У2) 632 - 891
Тротуары справа		
Откосы справа		Насыпь (1,0 м) / Насыпь (2,7 м) / Насыпь (3,0 м) / Насыпь (4,8 м)

Откосы слева		Насыпь (2,6 м)	Насыпь (4,5 м)	Насыпь (4,6 м)	Насыпь (2,8 м)	Насыпь (3,1 м)	Насыпь (0,7 м)
Тротуары слева							
Дорожные ограждения и направляющие устройства слева	На обочине	ДО (У2) 000 - 033	ДО (У3) 033 - 113	ДО (У2) 113 - 211		ДО (У2) 649 - 711	
	На разделительной						
Дорожная разметка слева	2-я от осевой	1.2 000 - 059				1.2 631 - 1105	
	1-я от осевой	1.5 000 - 1105					
Элементы в плане							R=2265, L=1384
Продольный профиль		L=89	i=-25 L=100	i=-16 L=100	i=-6 L=100	i=-1 L=100	i=0 L=100 i=0 L=100 i=0 L=100 i=1 L=100 i=1 L=100 i=0 L=100 i=1 L=116
Видимость в обратном направлении							

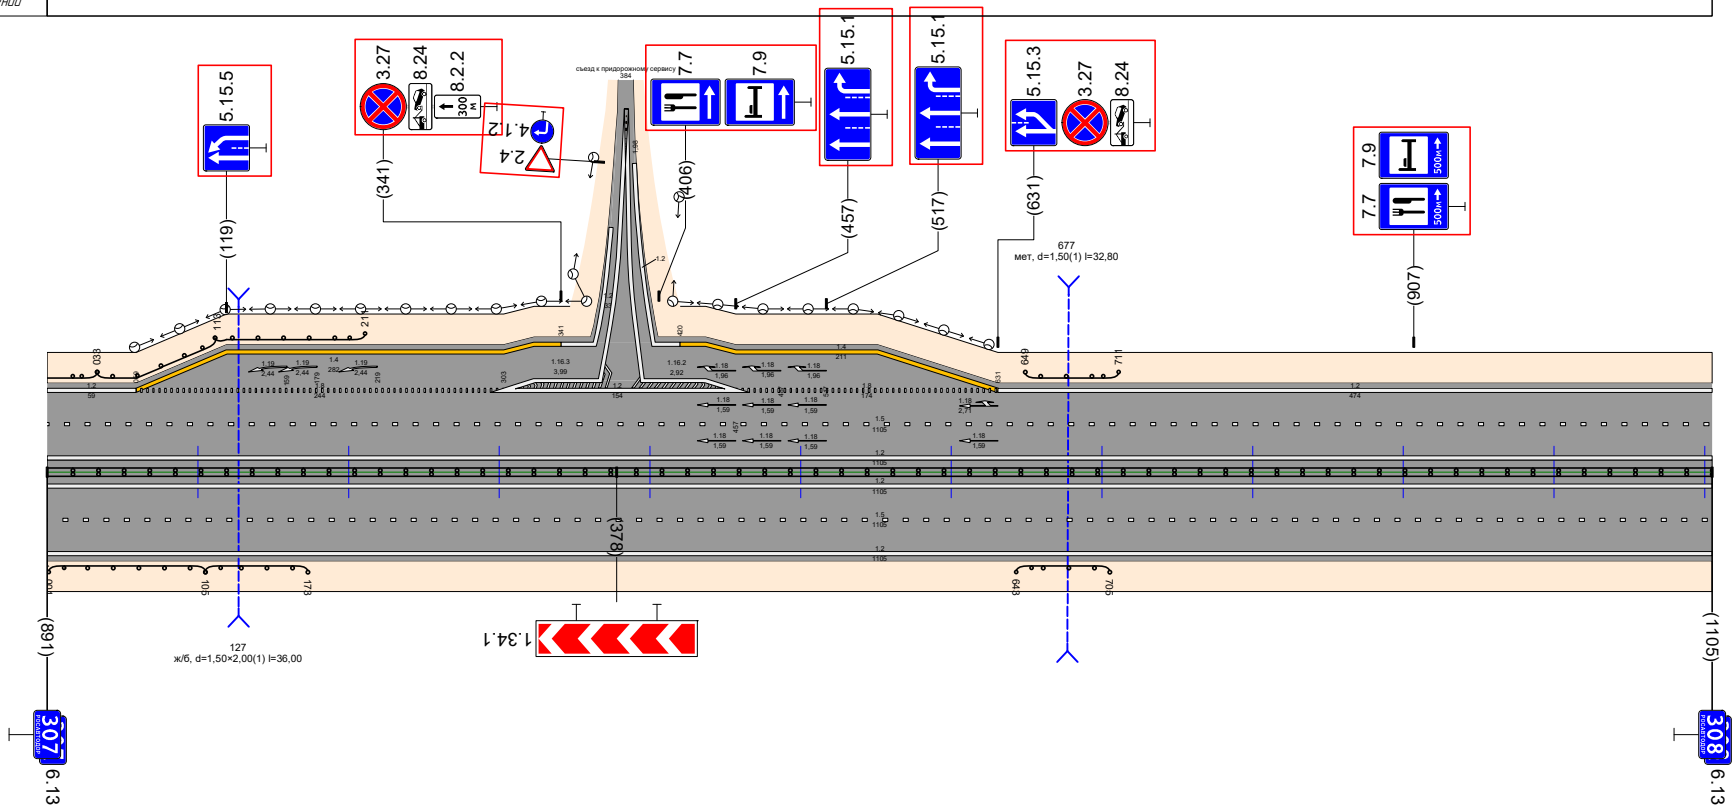


Р-242 Пермь-Екатеринбург км 187+000 - км 342+000
км 307+000 - км 308+000

Видимость в прямом направлении							
Дорожная разметка справа	Осевая линия	1.2 000 - 1105					
	1-я от осевой	1.5 000 - 1105					
	2-я от осевой	1.2 000 - 1105					
Дорожные ограждения и направляющие устройства справа	На разделительной	ДД (У4) 000 - 1105					
	На обочине	ДО (У2) 000 - 001	ДО (У3) 001 - 105	ДО (У2) 105 - 173		ДО (У2) 643 - 705	
Тротуары справа							
Откосы справа		Насыпь (4,8 м)	Насыпь (4,0 м)	Насыпь (3,5 м)	Насыпь (1,8 м)	Насыпь (4,6 м)	Насыпь (1,2 м)


Откосы слева		Насыпь (0,7 м) / Насыпь (4,5 м) / Насыпь (0,7 м)
Тротуары слева		
Дорожные ограждения и направляющие устройства слева	На обочине	ДО (У2) 396 - 734
	На разделительной	12 751 - 775
Дорожная разметка слева	4-я от осевой	12 666 - 736; 12 794 - 831
	3-я от осевой	12 402 - 666; 12 666 - 751; 12 775 - 831; 12 831 - 1001
	2-я от осевой	12 000 - 402; 18 402 - 666; 12 666 - 831; 18 831 - 1001
	1-я от осевой	15 000 - 1001
Элементы в плане		R=2265, L=1384
Продольный профиль		а=1 L=89; а=8 L=100; L=100; а=1 L=100; а=7 L=100; а=6 L=100; а=8 L=100; а=21 L=100; а=18 L=100; а=28 L=100; а=25
Видимость в обратном направлении		

Р-242 Пермь-Екатеринбург км 187+000 - км 342+000
км 308+000 - км 309+000

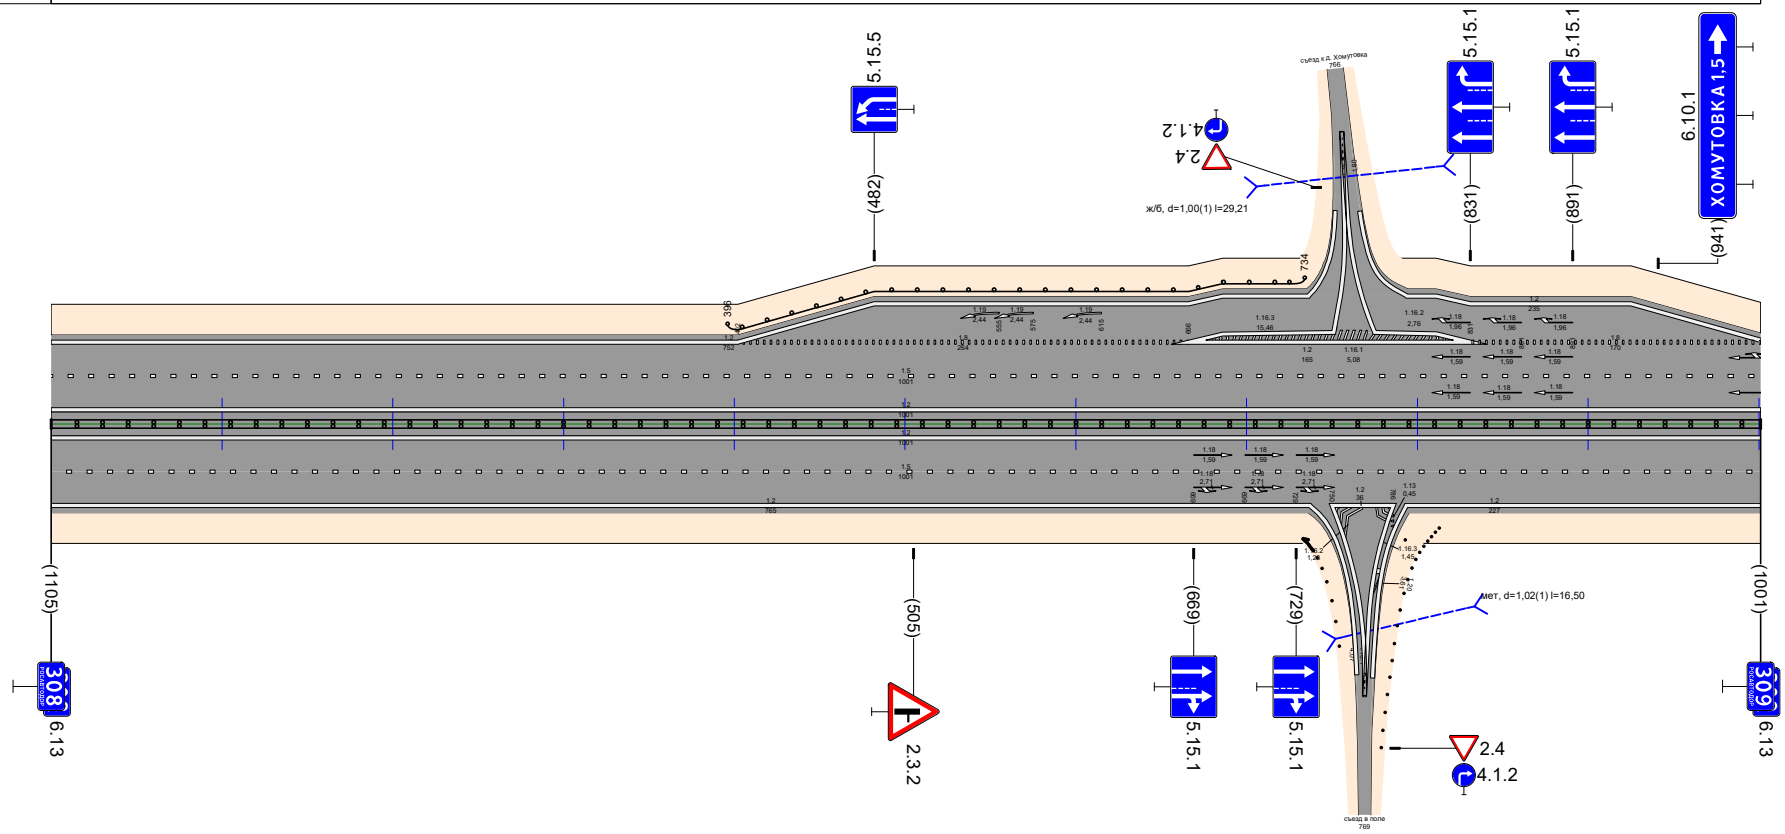

Видимость в прямом направлении		
Дорожная разметка справа	Осевая линия	12 000 - 1001
	1-я от осевой	15 000 - 1001
	2-я от осевой	12 000 - 737; 12 750 - 786; 12 793 - 1001
Дорожные ограждения и направляющие устройства справа	На разделительной	ДД (У4) 000 - 1001; (Столбики (20шт, шаг 16м) 736 - 762; (Столбики (20шт, шаг 17м) 774 - 794
	На обочине	
Тротуары справа		
Откосы справа		Насыпь (1,2 м)

Откосы слева		Насыпь (0,7 м) / Насыпь (4,9 м) / Насыпь (3,7 м) / Насыпь (0,6 м)
Тротуары слева		
Дорожные ограждения и направляющие устройства слева	На обочине	ДО (У3) 075 - 379 / ДО (У2) 379 - 445
	На разделительной	
Дорожная разметка слева	3-я от осевой	1.2 000 - 004
	2-я от осевой	1.8 000 - 004 / 1.2 004 - 1002
	1-я от осевой	1.5 000 - 1002
Элементы в плане		R=2901, L=526
Продольный профиль		L=91 α=36 / L=100 α=19 / L=100 α=7 / L=100 α=4 / L=100 α=21 / L=100 α=32 / L=100 α=26 / L=100 α=27 / L=100 α=26 / L=100 α=27
Видимость в обратном направлении		

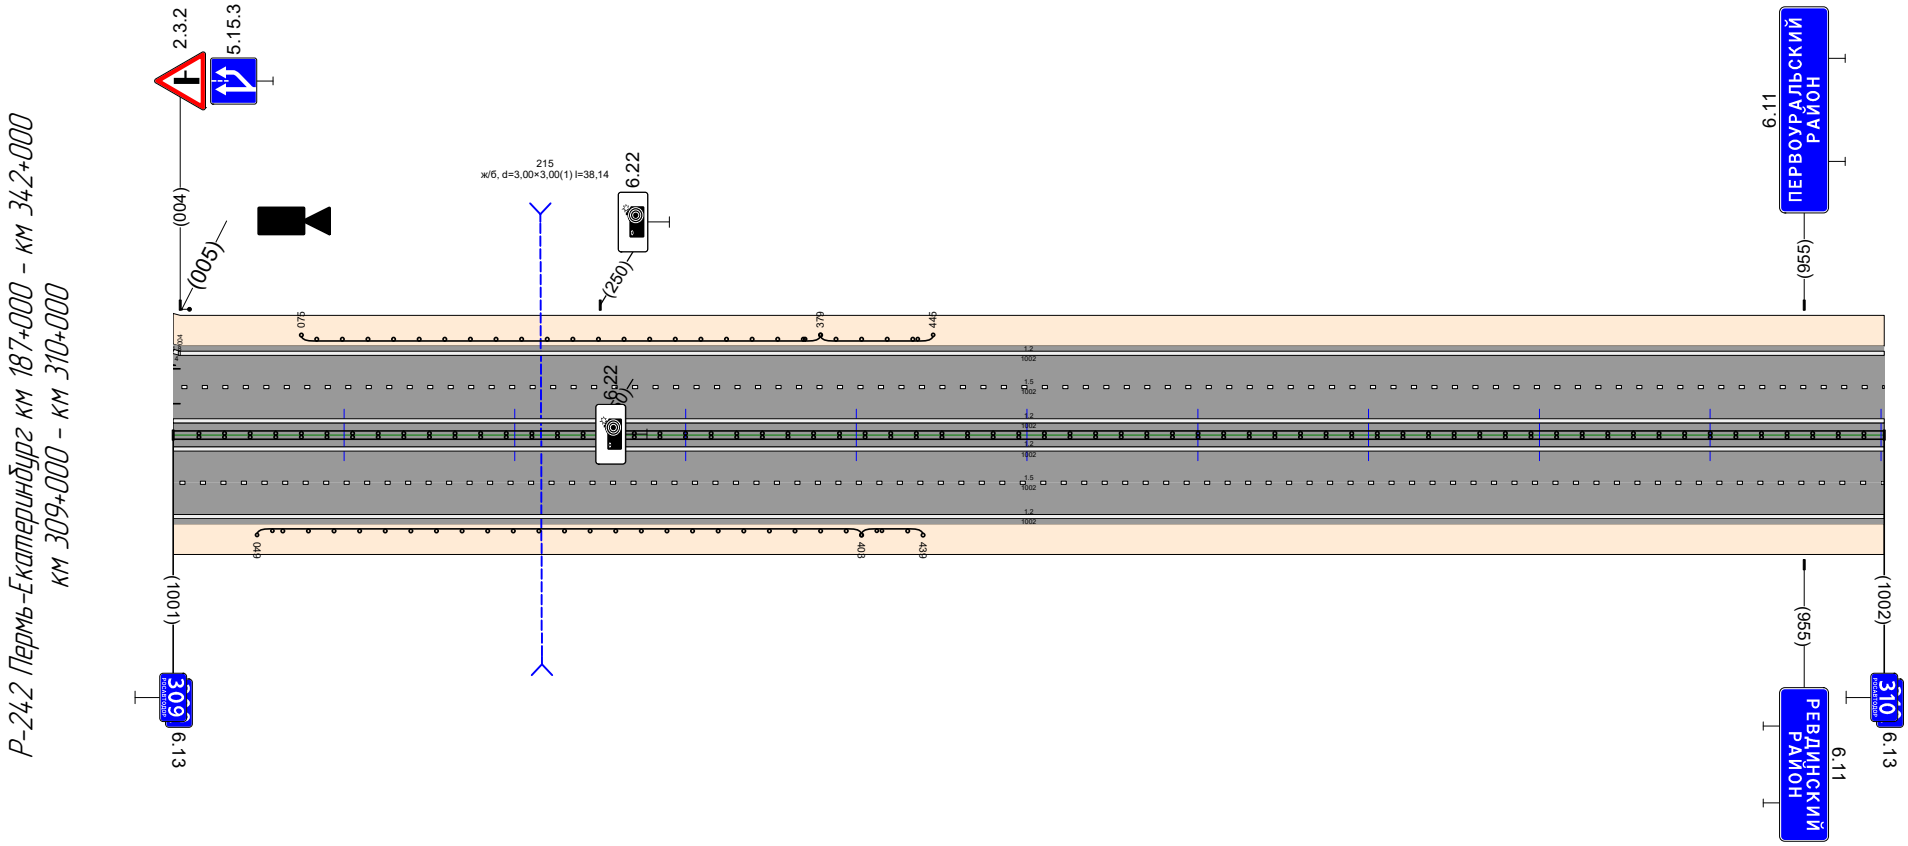


Р-242 Пермь-Екатеринбург км 187+000 - км 342+000
км 309+000 - км 310+000


Видимость в прямом направлении		
Дорожная разметка справа	Осевая линия	1.2 000 - 1002
	1-я от осевой	1.5 000 - 1002
	2-я от осевой	1.2 000 - 1002
Дорожные ограждения и направляющие устройства справа	На разделительной	ДД (У4) 000 - 1002
	На обочине	ДО (У3) 049 - 403 / ДО (У2) 403 - 439
Тротуары справа		Насыпь (2,2 м)
Откосы справа		Насыпь (1,2 м) / Насыпь (3,0 м) / Насыпь (2,0 м)

Откосы слева		Насыпь (0,6 м)
Тротуары слева		
Дорожные ограждения и направляющие устройства слева	На обочине	
	На разделительной	
Дорожная разметка слева	3-я от осевой	1.2 1041 - 1057
	2-я от осевой	1.2 000 - 1041; 1.5 1041 - 1057
	1-я от осевой	1.5 000 - 1041; 1.8 1041 - 1057
Элементы в плане		000; R=2980, L=391; 400; 587; R=1670, L=220; 804; 999; R=2957, L=653
Продольный профиль		α=28 L=91 (69); α=26 L=100 (191); α=26 L=100 (291); α=24 L=100 (391); α=19 L=100 (491); α=28 L=100 (591); α=31 L=100 (691); α=34 L=100 (791); α=13 L=100 (891); α=8 L=166
Видимость в обратном направлении		878; >300; 952; <200; 978; <300; 1028; <200; 1057; <300

Р-242 Пермь-Екатеринбург км 187+000 – км 342+000
км 310+000 – км 311+000

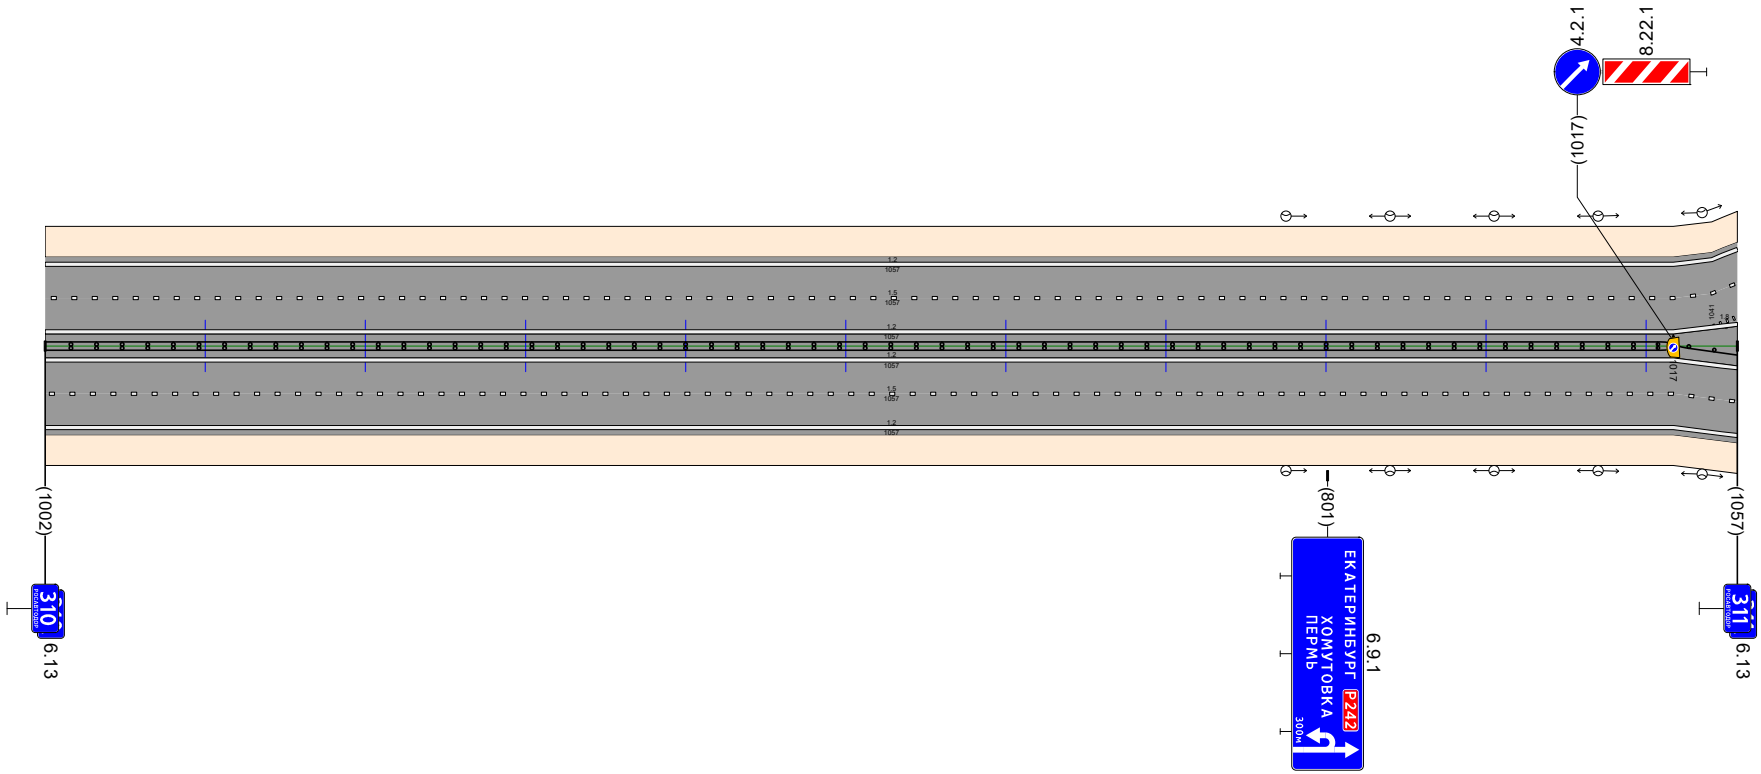


Видимость в прямом направлении		568; >300; 697; <200; 728; <300; 768; <200; 778; <300; 811; 888; >300; 969; <200; 1057
Дорожная разметка справа	Осевая линия	1.2 000 - 1057
	1-я от осевой	1.5 000 - 1057
	2-я от осевой	1.2 000 - 1057
Дорожные ограждения и направляющие устройства справа	На разделительной	ДД (14) 000 - 1017; ДО (14) 1017 - 1057
	На обочине	
Тротуары справа		
Откосы справа		Насыпь (2,0 м)

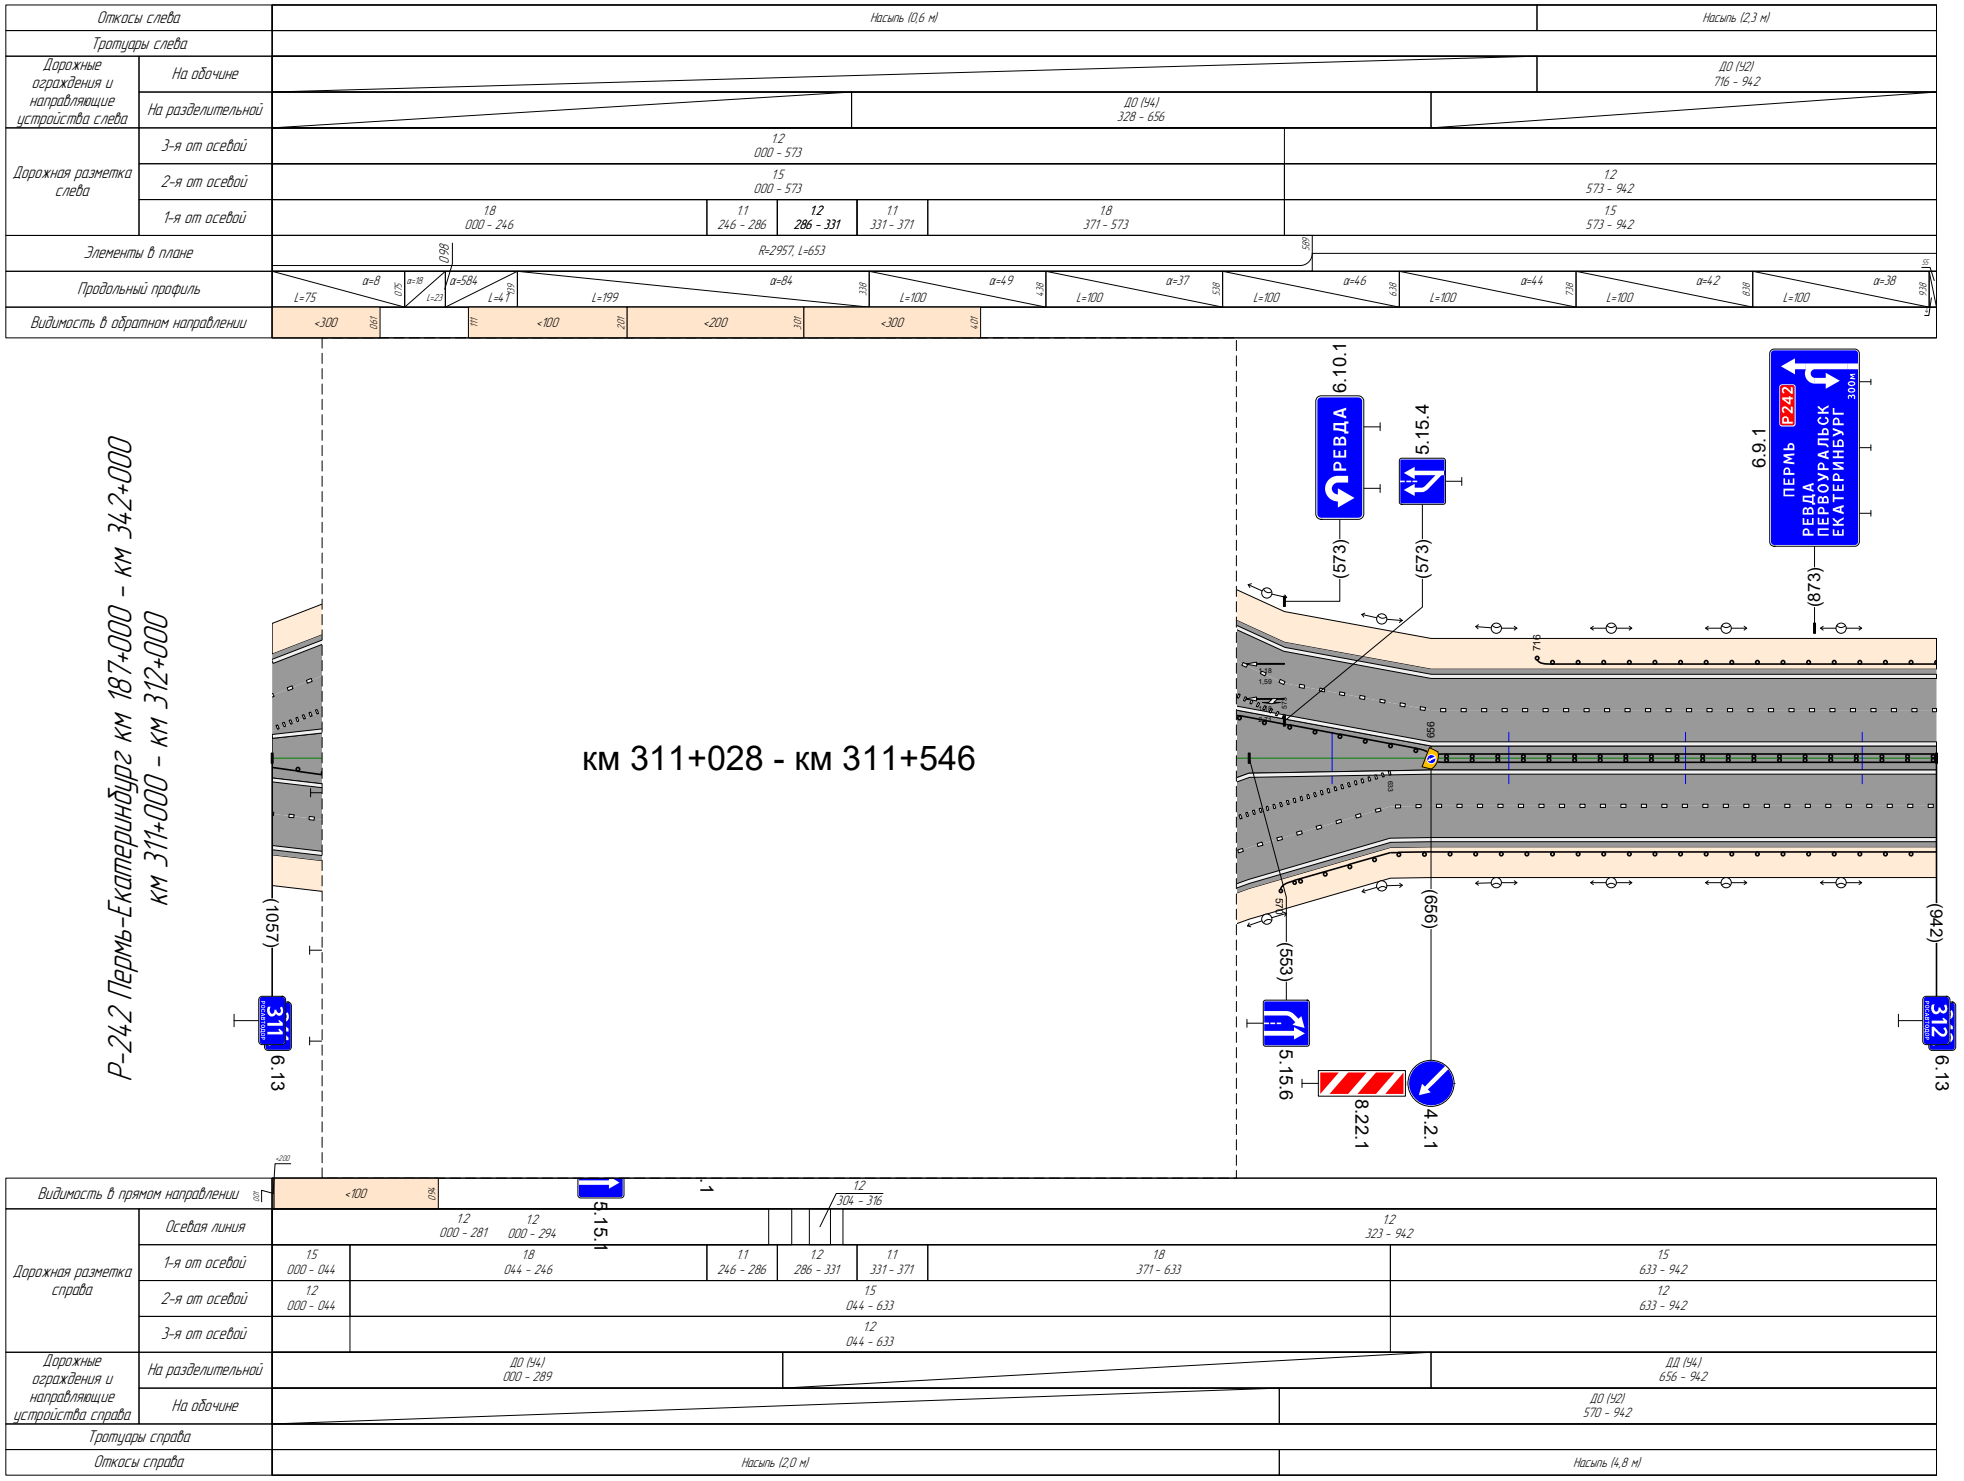
Откосы слева
Насыпь (0,6 м)
Насыпь (2,3 м)
Тротуары слева
Дорожные ограждения и направляющие устройства слева
На обочине
ДО (Н2)
716 - 942
На разделительной
ДО (Н4)
328 - 656
Дорожная разметка слева
3-я от осевой
12
000 - 573
2-я от осевой
15
000 - 573
12
573 - 942
1-я от осевой
18
000 - 246
11
246 - 286
12
286 - 331
11
331 - 371
18
371 - 573
15
573 - 942
Элементы в плане
R=2957, L=653
Продольный профиль
Видимость в обратном направлении
<300
<100
<200
<300
Видимость в прямом направлении
<100
<200
Осевая линия
12
000 - 281
12
000 - 294
12
304 - 316
12
323 - 942
Дорожная разметка справа
1-я от осевой
15
000 - 044
18
044 - 246
11
246 - 286
12
286 - 331
11
331 - 371
18
371 - 633
15
633 - 942
2-я от осевой
12
000 - 044
15
044 - 633
12
633 - 942
3-я от осевой
12
044 - 633
Дорожные ограждения и направляющие устройства справа
На разделительной
ДО (Н4)
000 - 289
ДО (Н4)
656 - 942
На обочине
ДО (Н2)
570 - 942
Тротуары справа
Откосы справа
Насыпь (2,0 м)
Насыпь (4,8 м)
Р-242 Пермь-Екатеринбург км 187+000 - км 342+000
км 311+000 - км 312+000
км 311+028 - км 311+546
6.10.1
РЕВДА
5.15.4
6.9.1
ПЕРМЬ
Р242
РЕВДА
ПЕРВОУРАЛЬСК
ЕКАТЕРИНБУРГ
300м
(573)
(573)
(873)
(1057)
(656)
(553)
(942)
311
312
6.13
6.13
5.15.6
8.22.1
4.2.1

Откосы слева		Насыпь (2,4 м) 000 – 174 / Насыпь (2,3 м) 174 – 456 / Насыпь (1,6 м) 456 – 930 / Насыпь (3,0 м) 930 – 999
Тротуары слева		Насыпь (2,3 м) 000 – 002
Дорожные ограждения и направляющие устройства слева	На обочине	ДО (Н3) 002 – 174 / ДО (У2) 174 – 456 / ДО (У2) 930 – 999
	На разделительной	ДО (У2) 000 – 002
Дорожная разметка слева	2-я от осевой	12 000 – 999
	1-я от осевой	15 000 – 999
Элементы в плане		R=2889, L=1319
Продольный профиль		L=97 / a=55 / L=100 / a=45 / L=100 / a=38 / L=100 / a=43 / L=100 / a=43 / L=100 / a=36 / L=100 / a=33 / L=100 / a=25 / L=100 / a=12 / L=100 / a=3
Видимость в обратном направлении		

Р-242 Пермь-Екатеринбург км 187+000 – км 342+000
км 312+000 – км 313+000

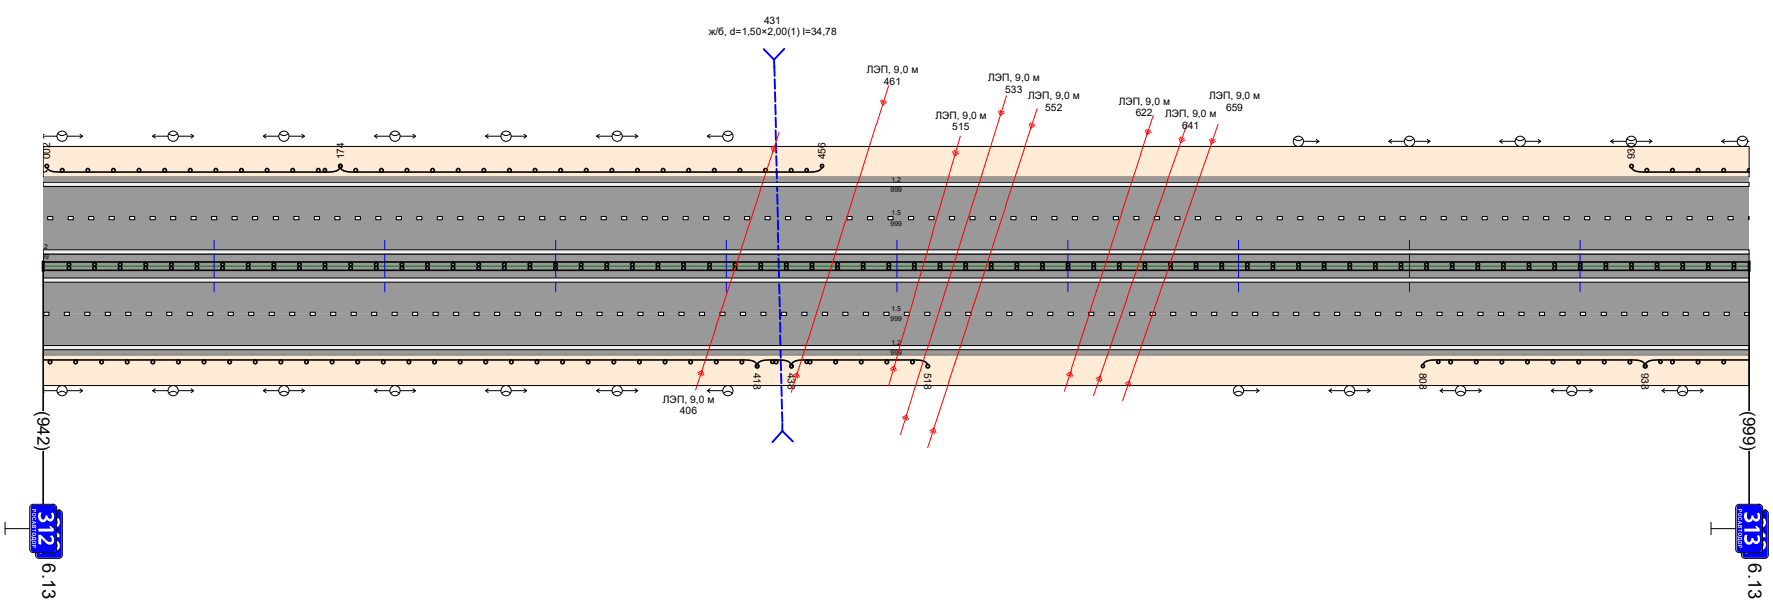


Видимость в прямом направлении		
Дорожная разметка справа	Осевая линия	12 000 – 999
	1-я от осевой	15 000 – 999
	2-я от осевой	12 000 – 999
Дорожные ограждения и направляющие устройства справа	На разделительной	ДО (Н3) 418 – 438 / Д1 (У4) 000 – 999
	На обочине	ДО (У2) 000 – 418 / ДО (У2) 438 – 518 / ДО (У2) 808 – 938 / ДО (Н3) 938 – 999
Тротуары справа		Насыпь (2,6 м) 438 – 518
Откосы справа		Насыпь (4,8 м) 000 – 418 / Насыпь (3,3 м) 438 – 518 / Насыпь (1,9 м) 518 – 808 / Насыпь (2,7 м) 808 – 938 / Насыпь (3,3 м) 938 – 999

| | | |


Откосы слева		Насыпь (1,8 м) / Насыпь (3,4 м) / Насыпь (3,7 м)
Тротуары слева		
Дорожные ограждения и направляющие устройства слева	На обочине	ДО (У2) 255 - 383 / ДО (У3) 383 - 901
	На разделительной	
Дорожная разметка слева	2-я от осевой	1.2 000 - 901
	1-я от осевой	1.5 000 - 901
Элементы в плане		
Продольный профиль		a=8 L=97 / a=4 L=100 / a=4 L=100 / a=7 L=100 / a=2 L=100 / a=3 L=100 / a=9 L=100 / a=17 L=100 / a=21 L=100
Видимость в обратном направлении		

Р-242 Пермь-Екатеринбург км 187+000 - км 342+000
км 314+000 - км 315+000

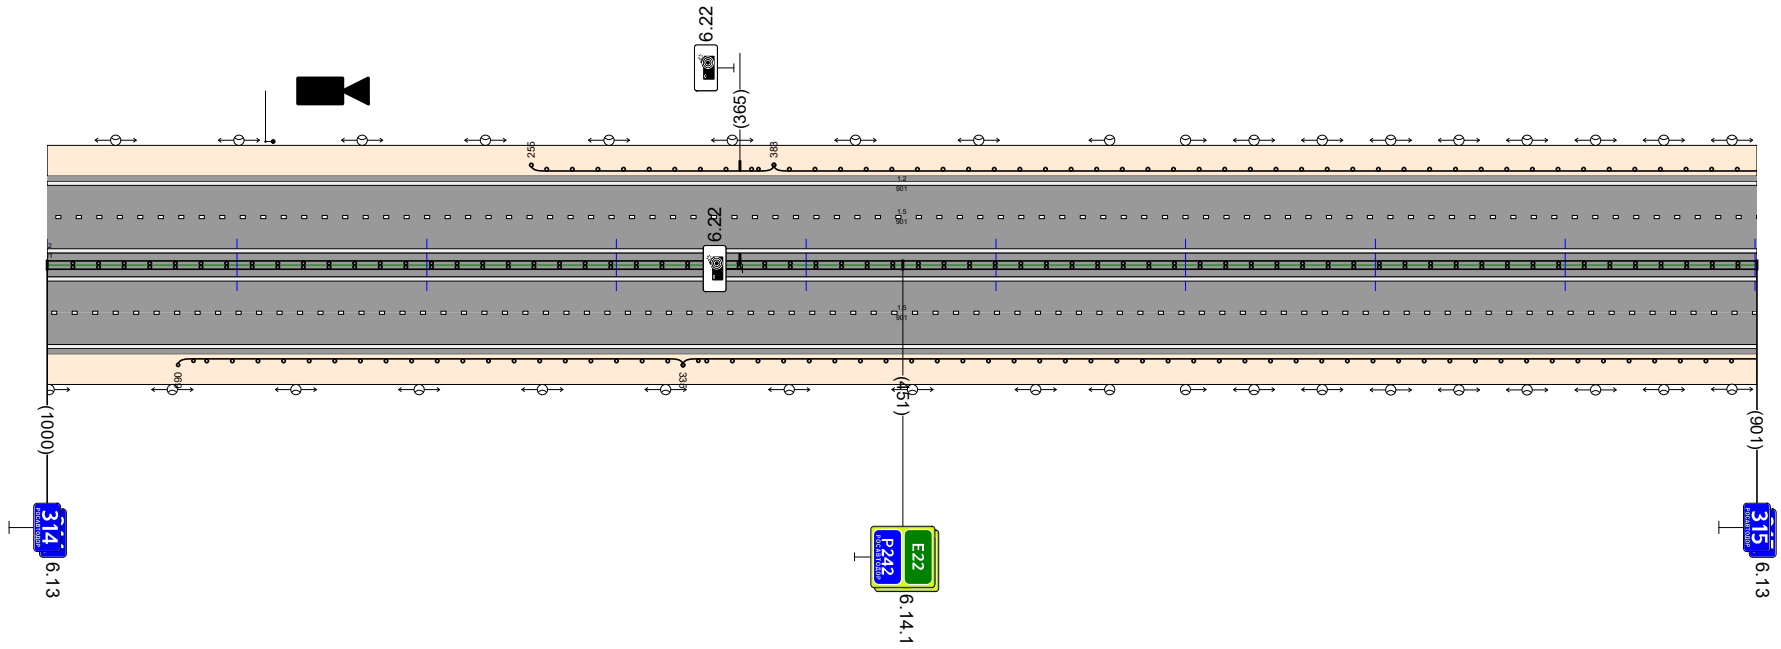


Видимость в прямом направлении		
Дорожная разметка справа	Осевая линия	1.2 000 - 901
	1-я от осевой	1.5 000 - 901
Дорожные ограждения и направляющие устройства справа	На разделительной	ДО (У4) 000 - 901
	На обочине	ДО (У2) 069 - 335 / ДО (У3) 335 - 901
Тротуары справа		
Откосы справа		Насыпь (1,7 м) / Насыпь (2,2 м) / Насыпь (3,1 м)

Откосы слева	Насыпь (3,7 м)			Насыпь (4,7 м)	Насыпь (1,6 м)	Насыпь (3,6 м)	Насыпь (1,8 м)	
Тротуары слева	Насыпь (3,1 м)							
Дорожные ограждения и направляющие устройства слева	На обочине	ДО (У3) 000 - 282	МО (У4) 282 - 430	ДО (У3) 430 - 482	ДО (У2) 482 - 644		ДО (У2) 914 - 1204	
	На разделительной							
Дорожная разметка слева	3-я от осевой							1.2 1177 - 1421
	2-я от осевой	1.2 000 - 419		1.2 419 - 1177				1.8 1177 - 1421
	1-я от осевой	1.5 000 - 1421						
Элементы в плане				R=7366, L=450			R=3995, L=850	
Продольный профиль		а=26 L=100	а=35 L=100	а=25 L=100	а=16 L=100	а=12 L=100	а=10 L=100	а=6 L=100	а=2 L=100	а=7 L=100	а=12 L=100	а=16 L=100	а=19 L=100	а=23 L=100	а=15 L=100
Видимость в обратном направлении								

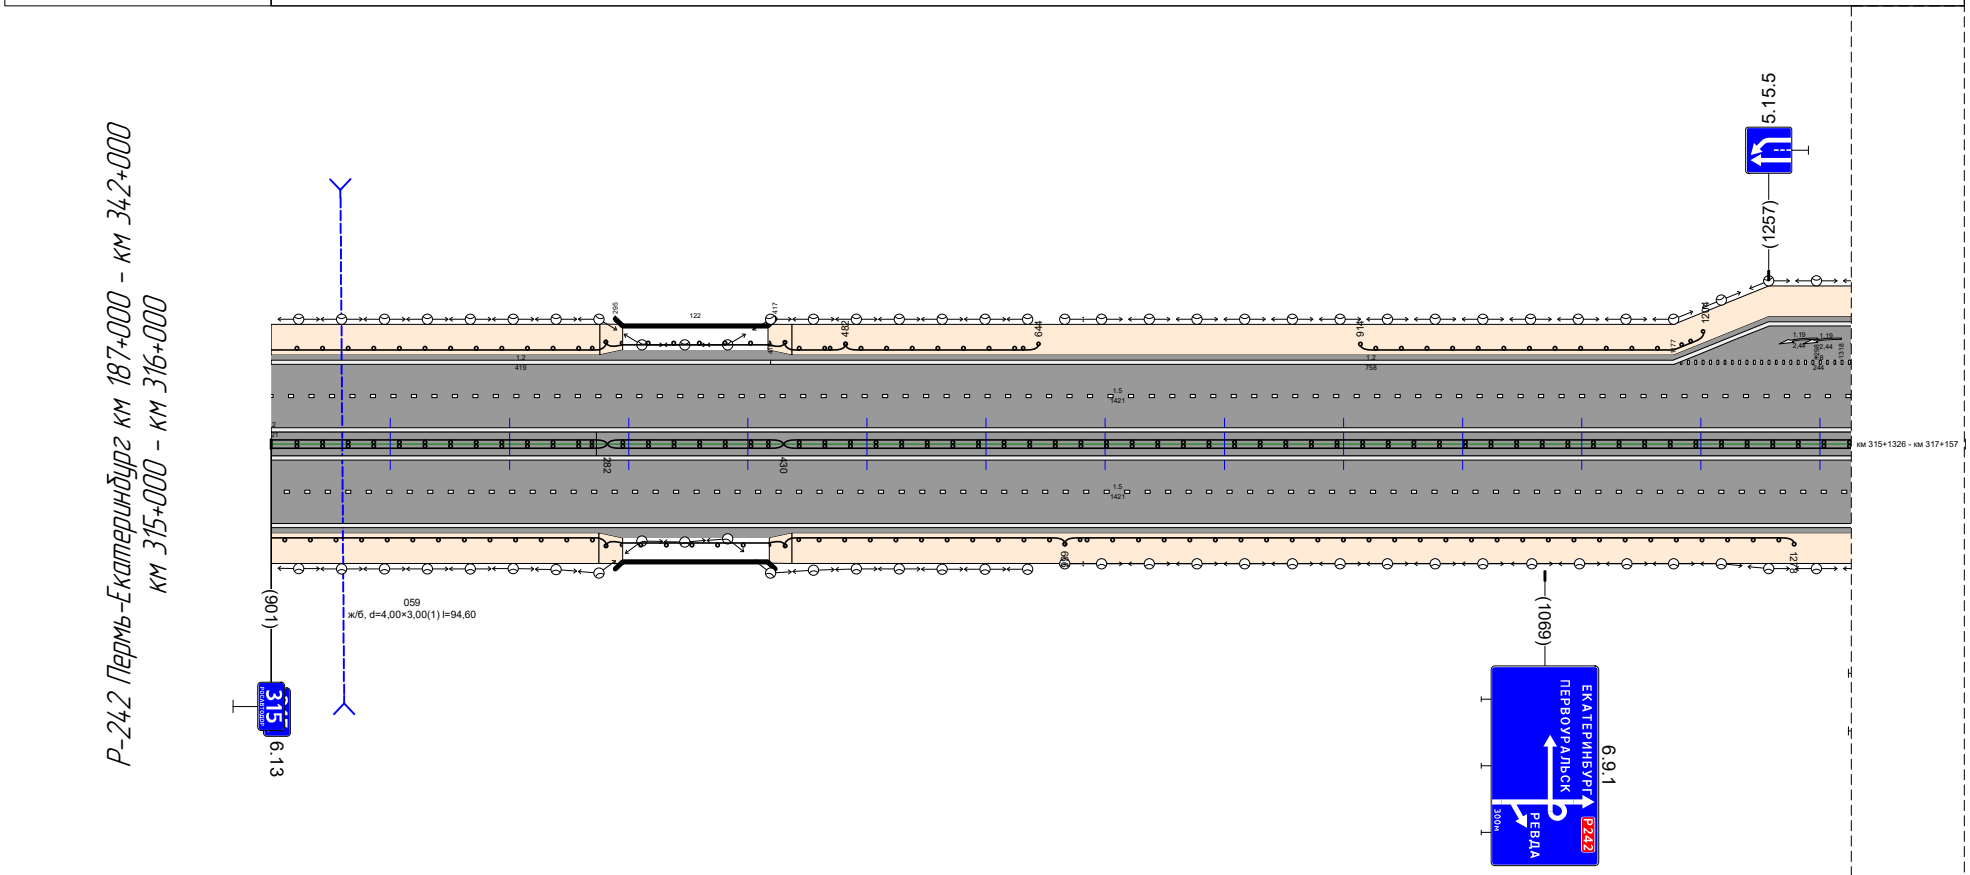

Видимость в прямом направлении							
Дорожная разметка справа	Осевая линия	1.2 000 - 1421					
	1-я от осевой	1.5 000 - 1421					
	2-я от осевой						1.8 1369 - 1421
Дорожные ограждения и направляющие устройства справа	На разделительной	ДД (У4) 000 - 282	МД (У4) 282 - 430	ДД (У4) 430 - 1421			
	На обочине	ДО (У3) 000 - 282	МО (У4) 282 - 430	ДО (У3) 430 - 666	ДО (У2) 666 - 1278		
Тротуары справа							
Откосы справа		Насыпь (3,1 м)		Насыпь (3,6 м)	Насыпь (2,9 м)	Насыпь (1,9 м)	

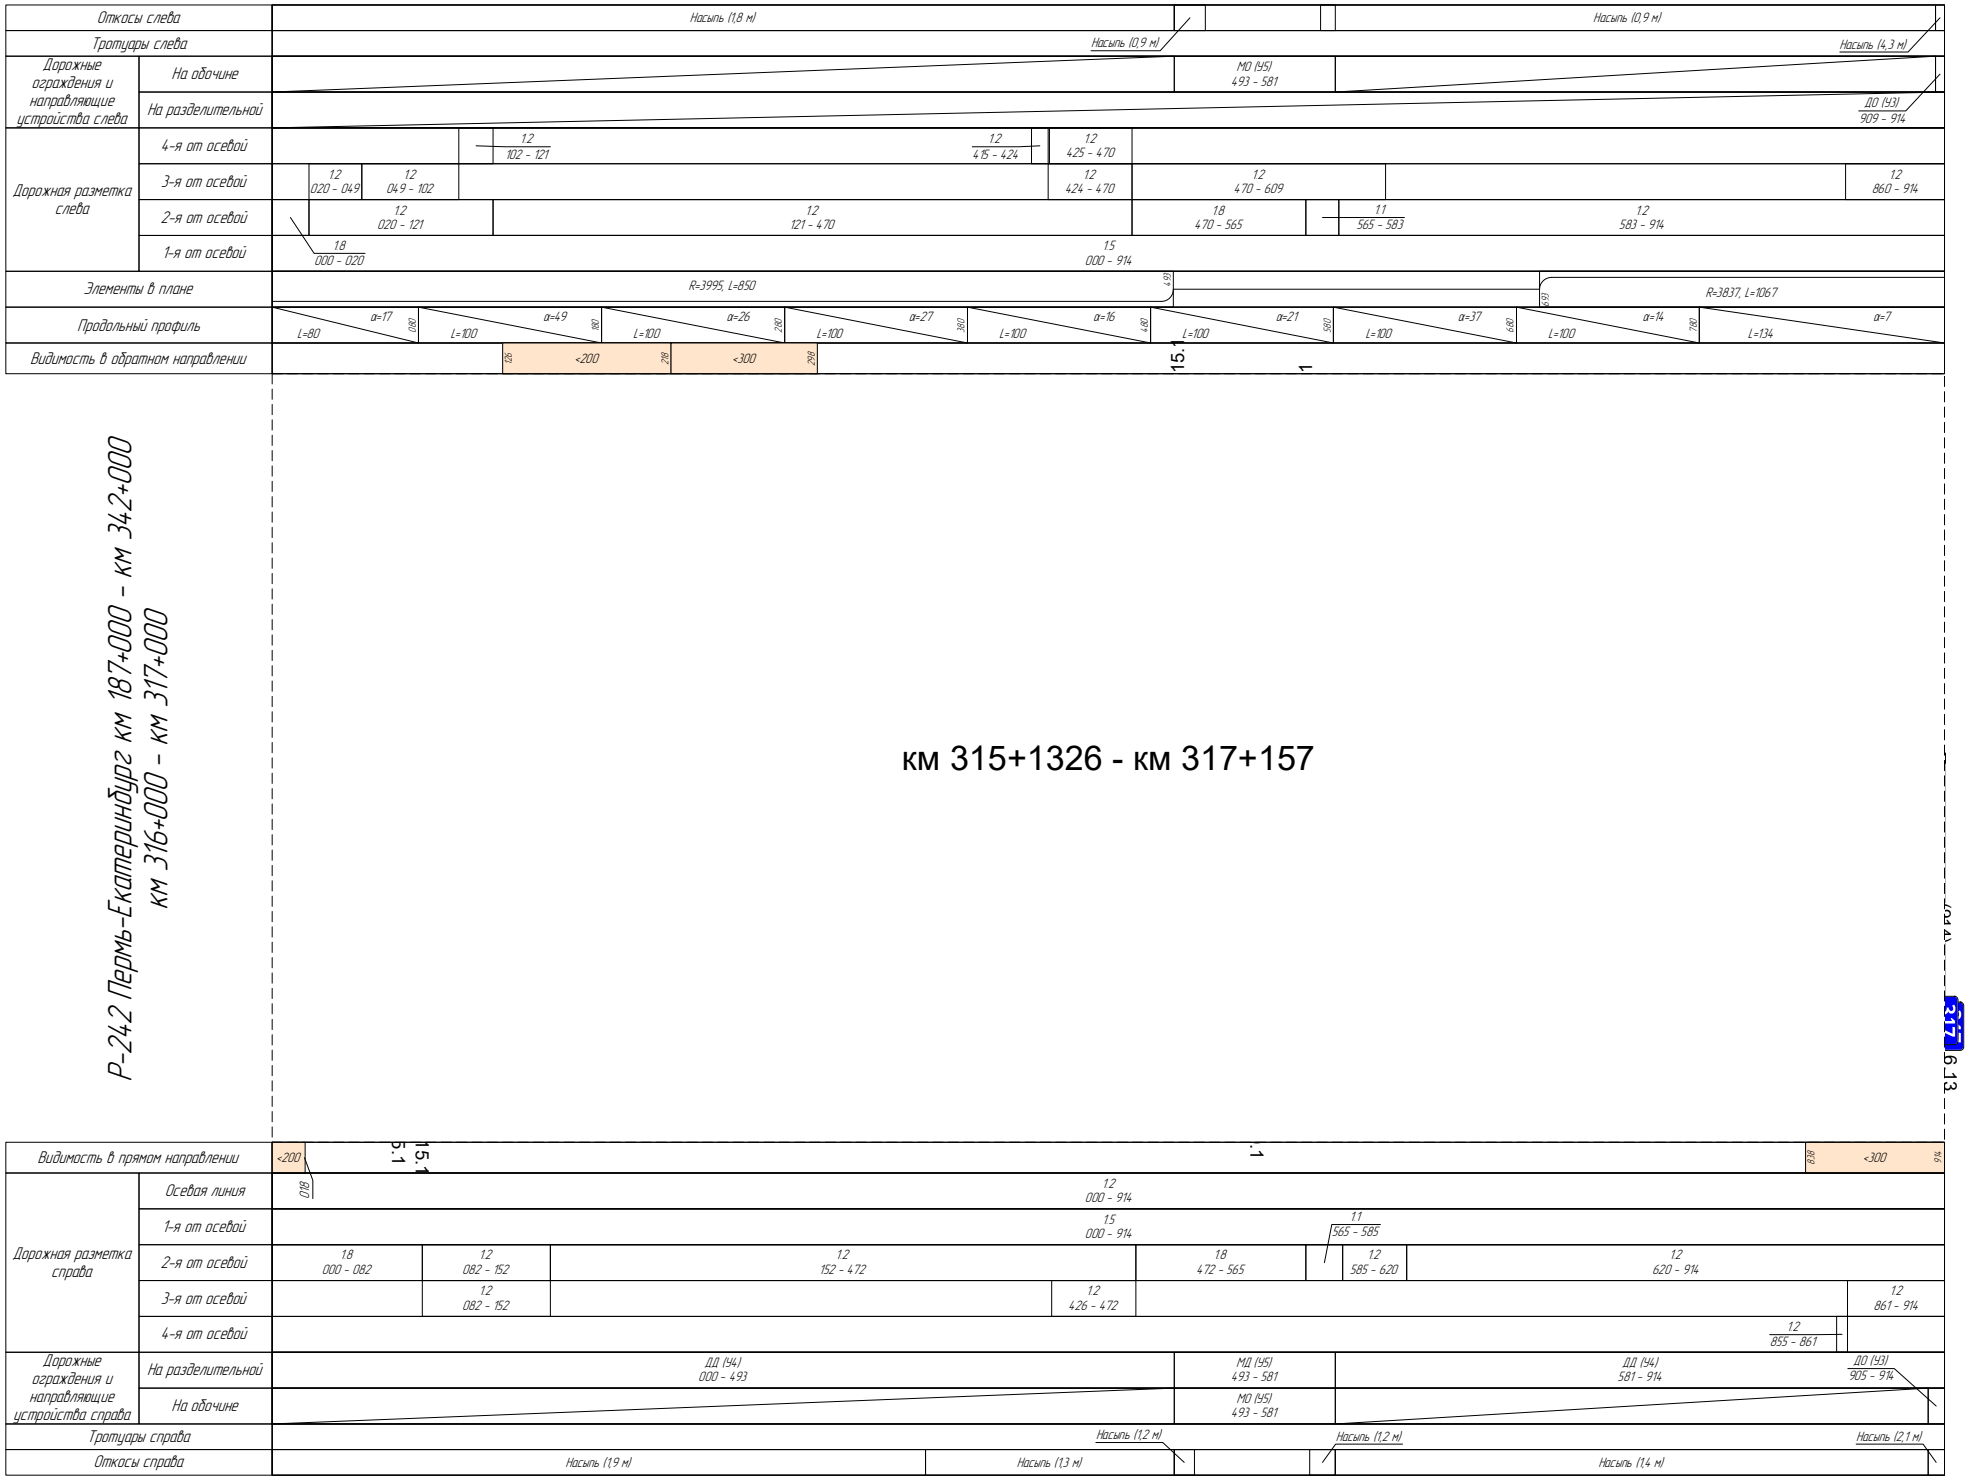

Р-242 Пермь-Екатеринбург км 187+000 - км 342+000
км 316+000 - км 317+000

км 315+1326 - км 317+157


317

6.13

Откосы слева		Насыпь (4,3 м)		Насыпь (4,1 м)	Насыпь (3,4 м)	Насыпь (0,5 м)
Тротуары слева						
Дорожные ограждения и направляющие устройства слева	На обочине	ДО (У3) 000 – 075	МО (У5) 075 – 187	ДО (У3) 187 – 650	ДО (У2) 650 – 929	
	На разделительной					
Дорожная разметка слева	4-я от осевой	12 000 – 011				
	3-я от осевой	12 000 – 011	12 011 – 246			
	2-я от осевой	12 000 – 011	18 011 – 246	12 246 – 689		
	1-я от осевой	15 000 – 984				
Элементы в плане		R=3837, L=1067				
Продольный профиль		L=66 | α=7 | L=100 | α=7 | L=76 | α=16 | L=100 | α=14 | L=100 | α=16 | L=100 | α=15 | L=100 | α=15 | L=100 | α=14 | L=100 | α=16 | L=100 | α=18 | L=42 | α=17				
Видимость в обратном направлении		5.1 5.1		<200	<300	

Р-242 Пермь-Екатеринбург км 187+000 – км 342+000
км 317+000 – км 318+000


км 315+1326 - км 317+157

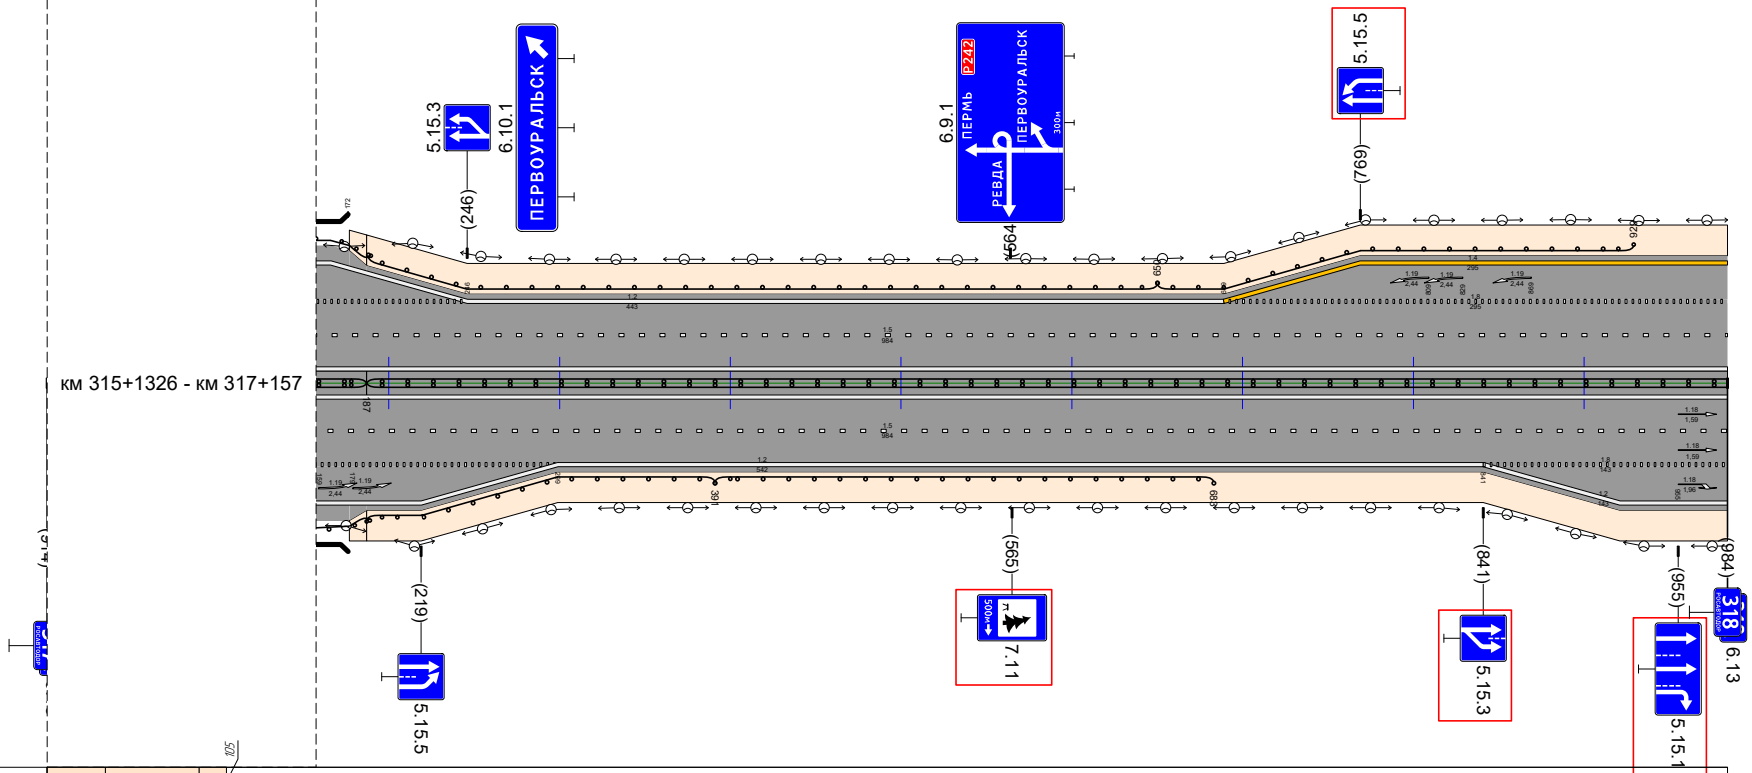

Видимость в прямом направлении		<300	<200	<300		
Дорожная разметка справа	Осевая линия	12 000 – 984				
	1-я от осевой	15 000 – 984				
	2-я от осевой	12 000 – 007	18 007 – 299	12 299 – 841		
	3-я от осевой	12 000 – 007	12 007 – 299		12 841 – 984	
	4-я от осевой	12 000 – 007				
Дорожные ограждения и направляющие устройства справа	На разделительной	ДД (У4) 000 – 075	МД (У5) 075 – 187	ДД (У4) 187 – 984		
	На обочине	ДО (У3) 000 – 075	МО (У5) 075 – 187	ДО (У3) 187 – 391	ДО (У2) 391 – 683	
Тротуары справа				Насыпь (1,8 м)		
Откосы справа		Насыпь (2,1 м)		Насыпь (4,4 м)	Насыпь (4,7 м)	Насыпь (1,7 м)

Откосы слева		Насыпь (0,5 м) / Насыпь (2,9 м) / Насыпь (3,9 м)
Тротуары слева		
Дорожные ограждения и направляющие устройства слева	На обочине	ДО (У2) 647 – 835; ДО (У5) 835 – 979
	На разделительной	ДО (У3) 979 – 998
Дорожная разметка слева	2-я от осевой	12 635 – 998
	1-я от осевой	15 000 – 998
Элементы в плане		
Продольный профиль		L=42 (042); L=100 (042); L=100 (042); L=100 (042); L=100 (042); L=100 (042); L=100 (042); L=100 (042); L=100 (042); L=100 (042); L=100 (042); L=56
Видимость в обратном направлении		


Р-242 Пермь–Екатеринбург км 187+000 – км 342+000
км 318+000 – км 319+000

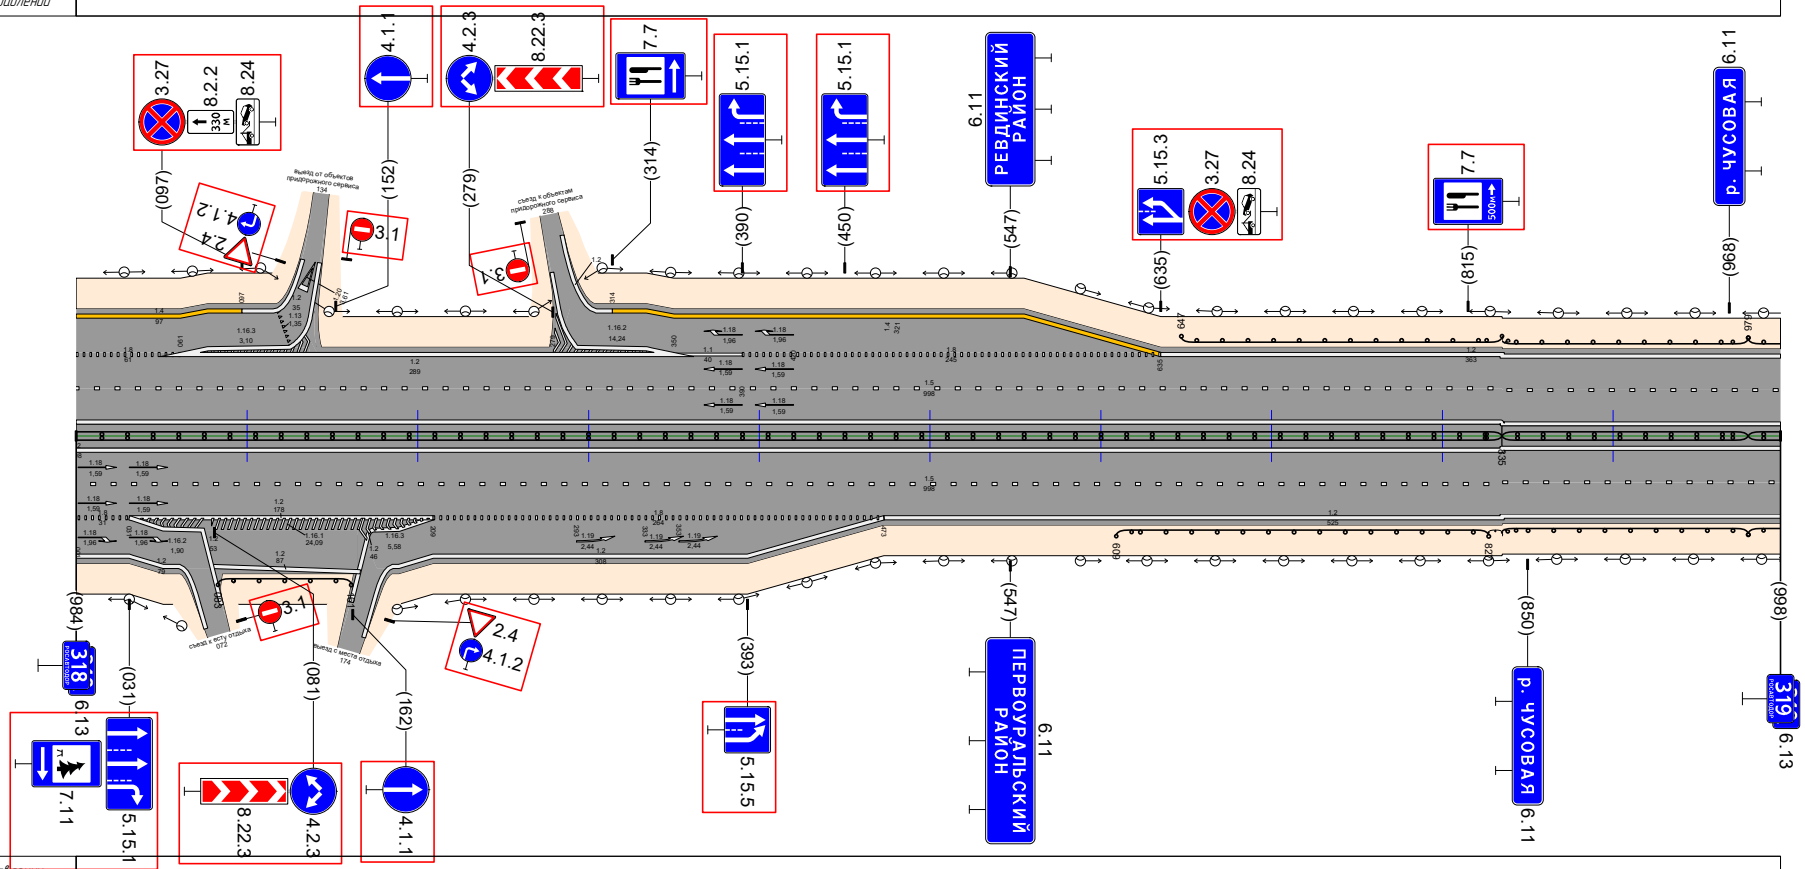

Видимость в прямом направлении		
Дорожная разметка справа	Осевая линия	12 000 – 998
	1-я от осевой	15 000 – 998
	2-я от осевой	12 031 – 209; 12 473 – 998
	3-я от осевой	12 000 – 031; 12 209 – 473
	4-я от осевой	12 031 – 060; 12 185 – 209
Дорожные ограждения и направляющие устройства справа	На разделительной	ДО (У4) 000 – 835; ДО (У3) 827 – 835; ДО (У5) 835 – 979; ДО (У3) 979 – 998; ДО (У4) 979 – 998
	На обочине	ДО (У2) 609 – 827; ДО (У5) 835 – 979
Тротуары справа		Насыпь (3,6 м); Насыпь (2,5 м)
Откосы справа		Насыпь (1,7 м); Насыпь (4,2 м); Насыпь (0,9 м); Насыпь (3,6 м)

Р-242 Пермь-Екатеринбург км 187+000 - км 342+000
км 319+000 - км 320+000


Откосы слева		Насыпь (3,9 м) / Насыпь (0,8 м)
Тротуары слева		
Дорожные ограждения и направляющие устройства слева	На обочине	ДО (У3) 000 - 347
	На разделительной	
Дорожная разметка слева	4-я от осевой	12: 501 - 565; 12: 621 - 653
	3-я от осевой	12: 237 - 501; 12: 501 - 576; 12: 609 - 653; 12: 653 - 827; 12: 1061 - 1081
	2-я от осевой	12: 000 - 237; 18: 238 - 501; 12: 501 - 653; 18: 653 - 827; 12: 827 - 1061; 15: 1061 - 1081
	1-я от осевой	15: 000 - 1061
Элементы в плане		R=657, L=627
Продольный профиль		a=5 L=63; a=16 L=100; a=22 L=100; a=28 L=100; a=32 L=100; a=38 L=100; a=45 L=100; a=46 L=100; a=45 L=100; a=43 L=100; a=34 L=100
Видимость в обратном направлении		

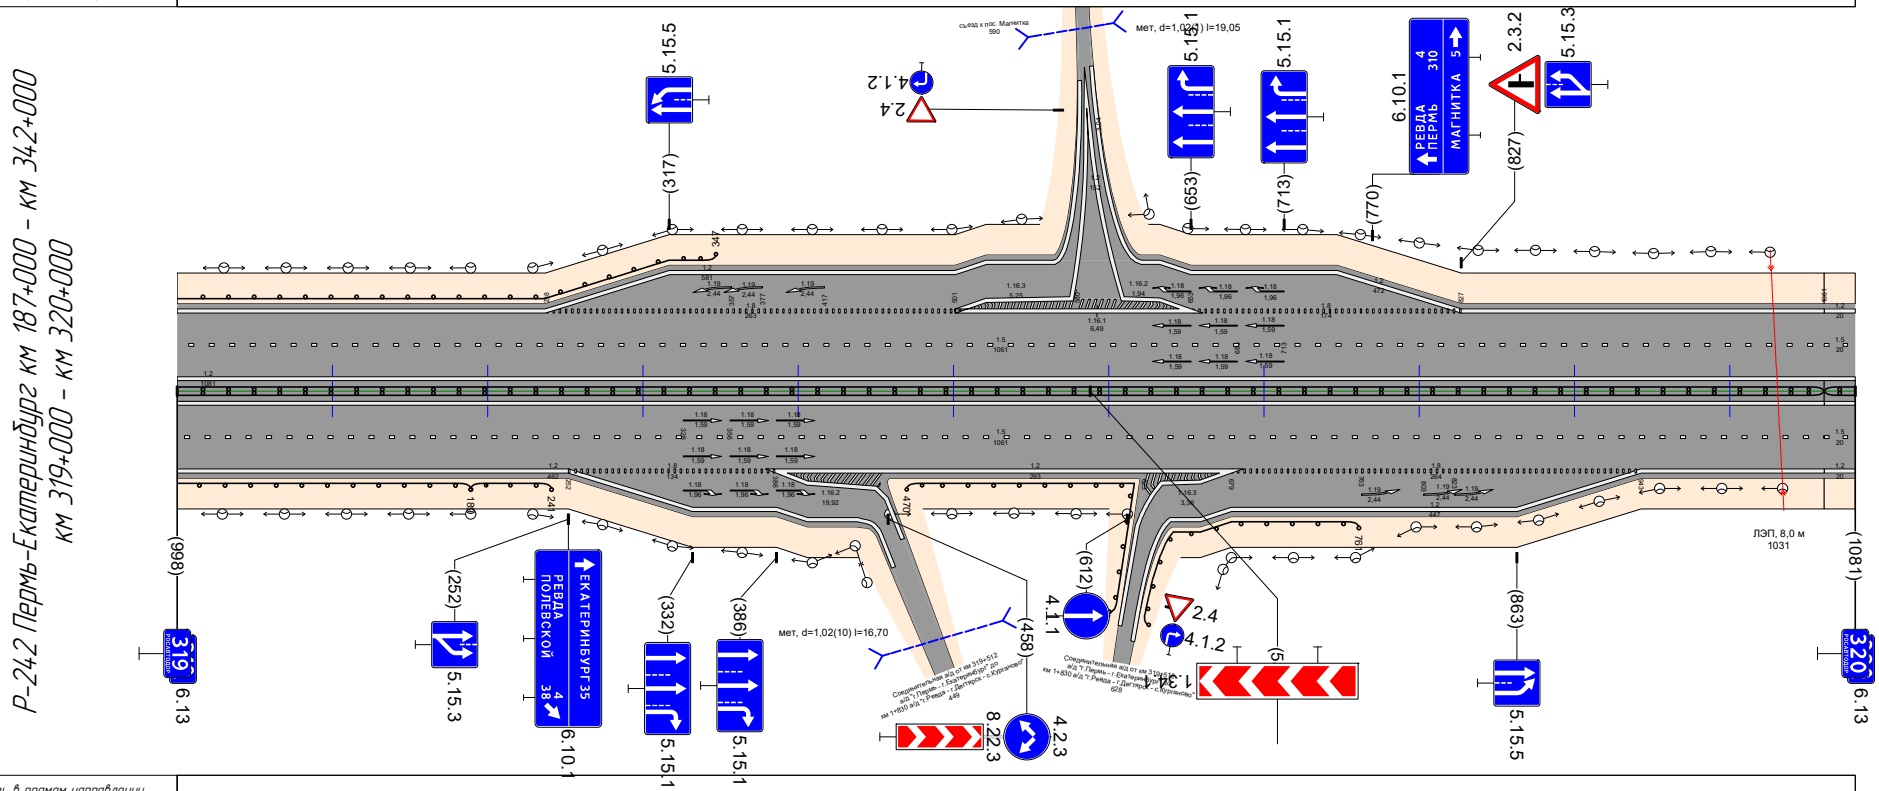

Видимость в прямом направлении		
Дорожная разметка справа	Осевая линия	12: 000 - 1081
	1-я от осевой	15: 000 - 1061; 15: 1061 - 1081
	2-я от осевой	12: 000 - 252; 18: 252 - 386; 12: 386 - 449; 12: 449 - 454; 12: 454 - 679; 18: 679 - 943; 12: 943 - 1061
	3-я от осевой	12: 252 - 386; 12: 450 - 454; 12: 634 - 679; 12: 679 - 943; 12: 1061 - 1081
	4-я от осевой	12: 386 - 407; 12: 386 - 438; 12: 640 - 679
Дорожные ограждения и направляющие устройства справа	На разделительной	ДД (Ч4) 000 - 1061; ДД (Ч4) 1061 - 1081
	На обочине	ДО (У3) 000 - 189; ДО (У2) 189 - 241; ДО (У2) 470 - 610; ДО (У2) 618 - 761
Тротуары справа		Насыпь (1,5 м)
Откосы справа		Насыпь (2,5 м); Насыпь (5,0 м); Насыпь (18 м); Насыпь (4,1 м); Насыпь (4,3 м); Насыпь (0,9 м)

Откосы слева		Насыпь (0,8 м) / Насыпь (4,9 м) / Насыпь (4,6 м) / Насыпь (1,4 м)
Тротуары слева		
Дорожные ограждения и направляющие устройства слева	На обочине	ДО (У3) 124 - 308 / ДО (У2) 308 - 366
	На разделительной	
Дорожная разметка слева	2-я от осевой	12 000 - 1081
	1-я от осевой	15 000 - 1081
Элементы в плане		R=657, L=627 (223) / (273) R=1384, L=378 (650)
Продольный профиль		α=45 L=80 (280) / α=39 L=100 (61) / α=40 L=100 (280) / α=44 L=100 (180) / α=38 L=100 (580) / α=36 L=100 (580) / α=35 L=100 (680) / α=25 L=100 (780) / α=29 L=100 (680) / α=22 L=100 (980) / α=17 L=100 (1080)
Видимость в обратном направлении		


Р-242 Пермь-Екатеринбург км 187+000 - км 342+000
км 320+000 - км 321+000

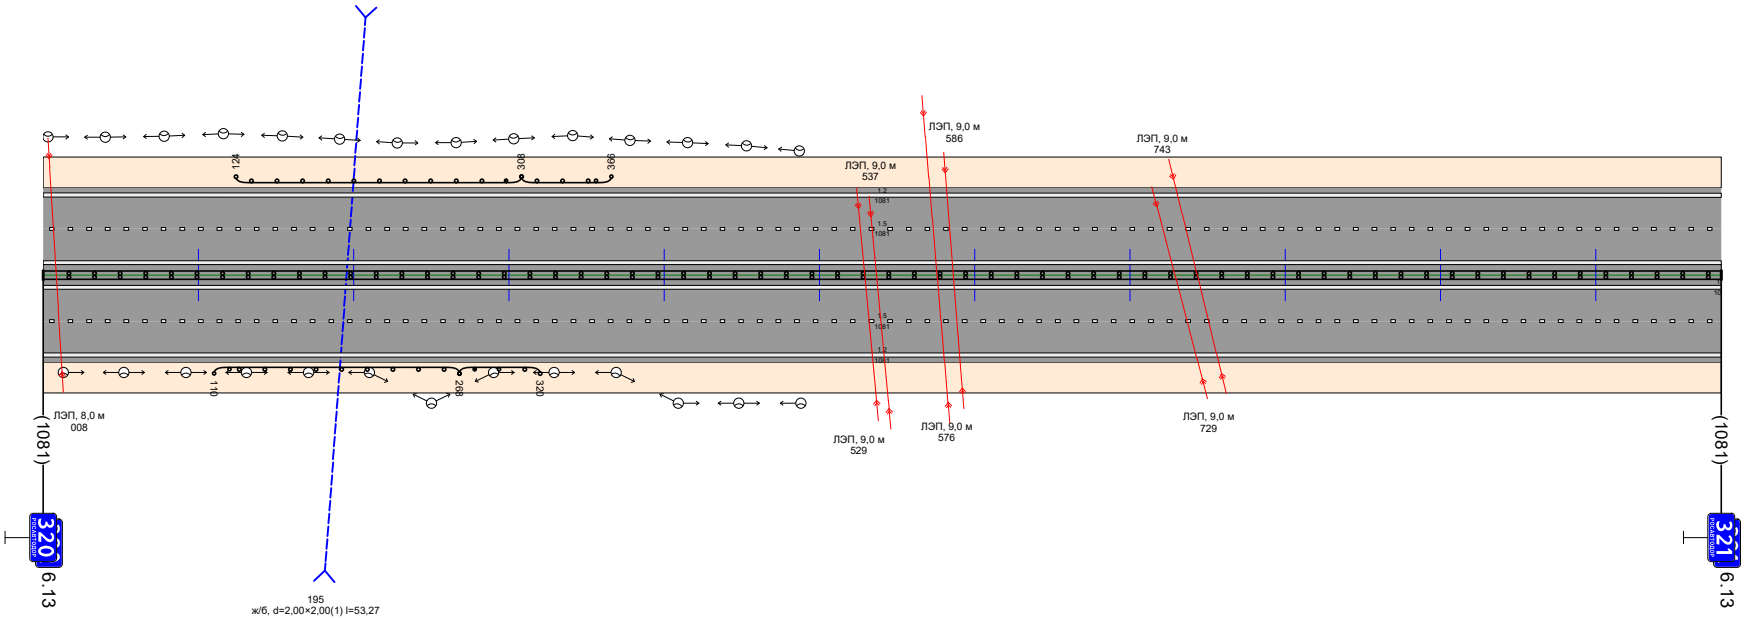

Видимость в прямом направлении		
Дорожная разметка справа	Осевая линия	12 000 - 1081
	1-я от осевой	15 000 - 1081
	2-я от осевой	12 000 - 1081
Дорожные ограждения и направляющие устройства справа	На разделительной	ДО (У4) 000 - 1081
	На обочине	ДО (У3) 110 - 268 / ДО (У2) 268 - 320
Тротуары справа		
Откосы справа		Насыпь (0,9 м) / Насыпь (3,7 м) / Насыпь (4,2 м) / Насыпь (1,3 м)

Откосы слева		Насыпь (1,4 м) / Насыпь (3,1 м) / Насыпь (3,0 м) / Насыпь (1,3 м)
Тротуары слева		
Дорожные ограждения и направляющие устройства слева	На обочине	ДО (У2) 275 - 403 / ДО (У3) 403 - 465
	На разделительной	
Дорожная разметка слева	2-я от осевой	1.2 000 - 849
	1-я от осевой	1.5 000 - 849
Элементы в плане		R=2154, L=1865
Продольный профиль		i=15 L=99 / i=9 L=100 / i=8 L=100 / i=8 L=100 / i=5 L=100 / i=3 L=100 / i=1 L=100 / i=4 L=100 / i=9 L=50
Видимость в обратном направлении		


Р-242 Пермь-Екатеринбург км 187+000 - км 342+000
км 321+000 - км 322+000

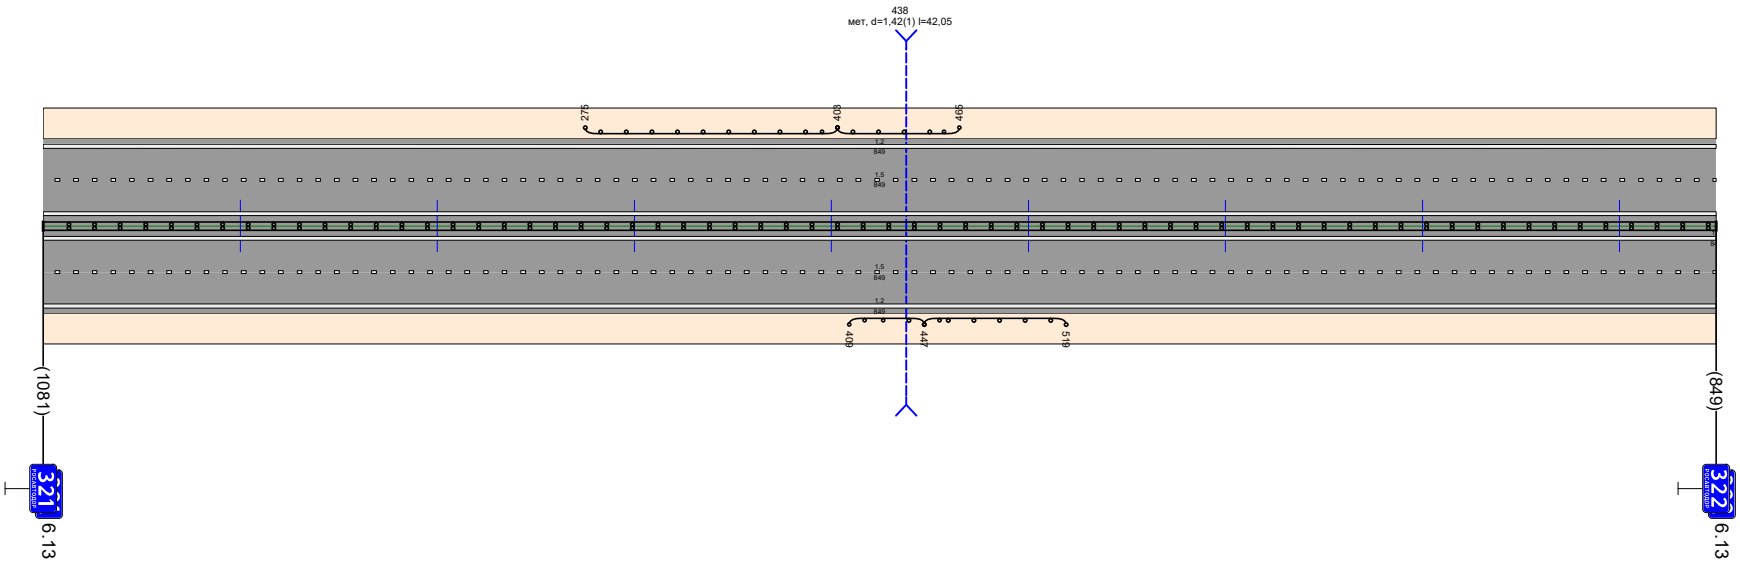

Видимость в прямом направлении		
Дорожная разметка справа	Осевая линия	1.2 000 - 849
	1-я от осевой	1.5 000 - 849
	2-я от осевой	1.2 000 - 849
Дорожные ограждения и направляющие устройства справа	На разделительной	ДО (У4) 000 - 849
	На обочине	ДО (У3) 409 - 447 / ДО (У2) 447 - 519
Тротуары справа		
Откосы справа		Насыпь (1,3 м) / Насыпь (3,9 м) / Насыпь (3,2 м) / Насыпь (1,2 м)

Откосы слева		Насыпь (1,3 м) / Насыпь (2,1 м)
Тротуары слева		
Дорожные ограждения и направляющие устройства слева	На обочине	ДО (У2) 1006 - 1013
	На разделительной	ДО (Н4) 658 - 988
Дорожная разметка слева	3-я от осевой	12: 313 - 902
	2-я от осевой	12: 000 - 313; 15: 313 - 902; 12: 902 - 1013
	1-я от осевой	15: 000 - 313; 18: 313 - 575; 11: 575 - 616; 12: 616 - 659; 11: 659 - 700; 18: 700 - 902; 15: 902 - 1013
Элементы в плане		R=2154, L=1865
Продольный профиль		i=9 L=55; i=15 L=100; i=21 L=100; i=30 L=100; i=37 L=100; i=44 L=100; i=41 L=100; i=37 L=100; i=35 L=100; i=28 L=100; i=24 L=58
Видимость в обратном направлении		

Р-242 Пермь-Екатеринбург км 187+000 - км 342+000
км 322+000 - км 323+000

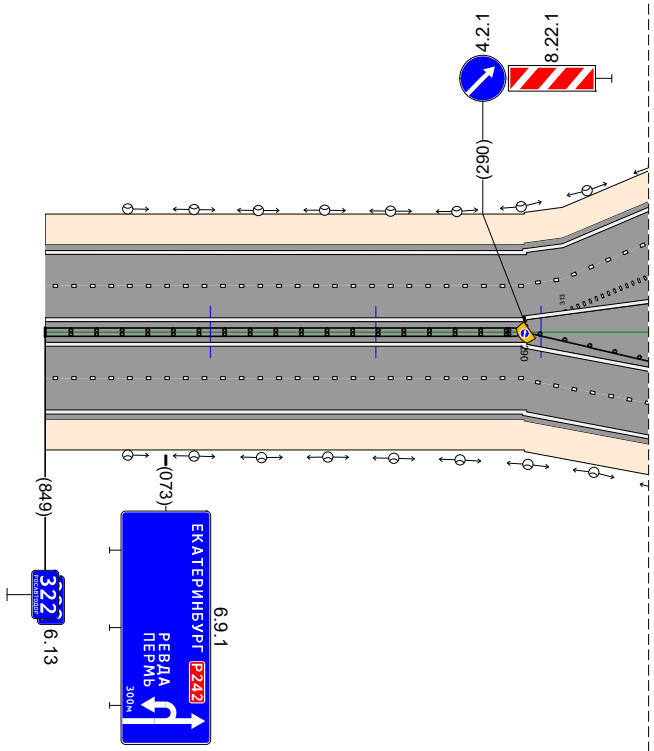


км 322+365 - км 322+1001



Видимость в прямом направлении		
Дорожная разметка справа	Осевая линия	12: 000 - 623; 12: 631 - 643; 1212: 658 - 1013
	1-я от осевой	15: 000 - 373; 18: 373 - 575; 11: 575 - 615; 12: 615 - 660; 11: 660 - 700; 18: 700 - 982; 15: 982 - 1013
	2-я от осевой	12: 000 - 373; 15: 373 - 982; 12: 982 - 1013
	3-я от осевой	12: 373 - 982
Дорожные ограждения и направляющие устройства справа	На разделительной	ДД (Н4) 000 - 290; ДО (Н4) 290 - 617; ДД (Н4) 988 - 1013
	На обочине	
Тротуары справа		
Откосы справа		Насыпь (1,2 м)

Откосы слева		Насыпь (2,1 м) 000 – 14,5 | Насыпь (3,5 м) 14,5 – 225 | Насыпь (2,9 м) 225 – 44,3 | Насыпь (0,8 м) | Насыпь (3,4 м) 737 – 823 | Насыпь (1,7 м) | Насыпь (4,3 м) 913 – 1002
Тротуары слева		
Дорожные ограждения и направляющие устройства слева	На обочине	ДО (У2) 000 – 14,5 | ДО (У3) 14,5 – 225 | ДО (У2) 225 – 44,3 | ДО (У2) 737 – 823 | ДО (У2) 913 – 1002
	На разделительной	Столбики (1шт.) 875 – 876
Дорожная разметка слева	2-я от осевой	1.2 000 – 422 | Столбики (2шт, шаг 50,0м) 422 – 756 | 1.2 686 – 1002
	1-я от осевой	1.5 000 – 1002
Элементы в плане		
Продольный профиль		α=24 L=42 | α=18 L=100 | α=18 L=100 | α=5 L=100 | α=0 L=100 | α=1 L=100 | α=9 L=100 | α=10 L=100 | α=20 L=100 | α=23 L=100 | α=31 L=60
Видимость в обратном направлении		

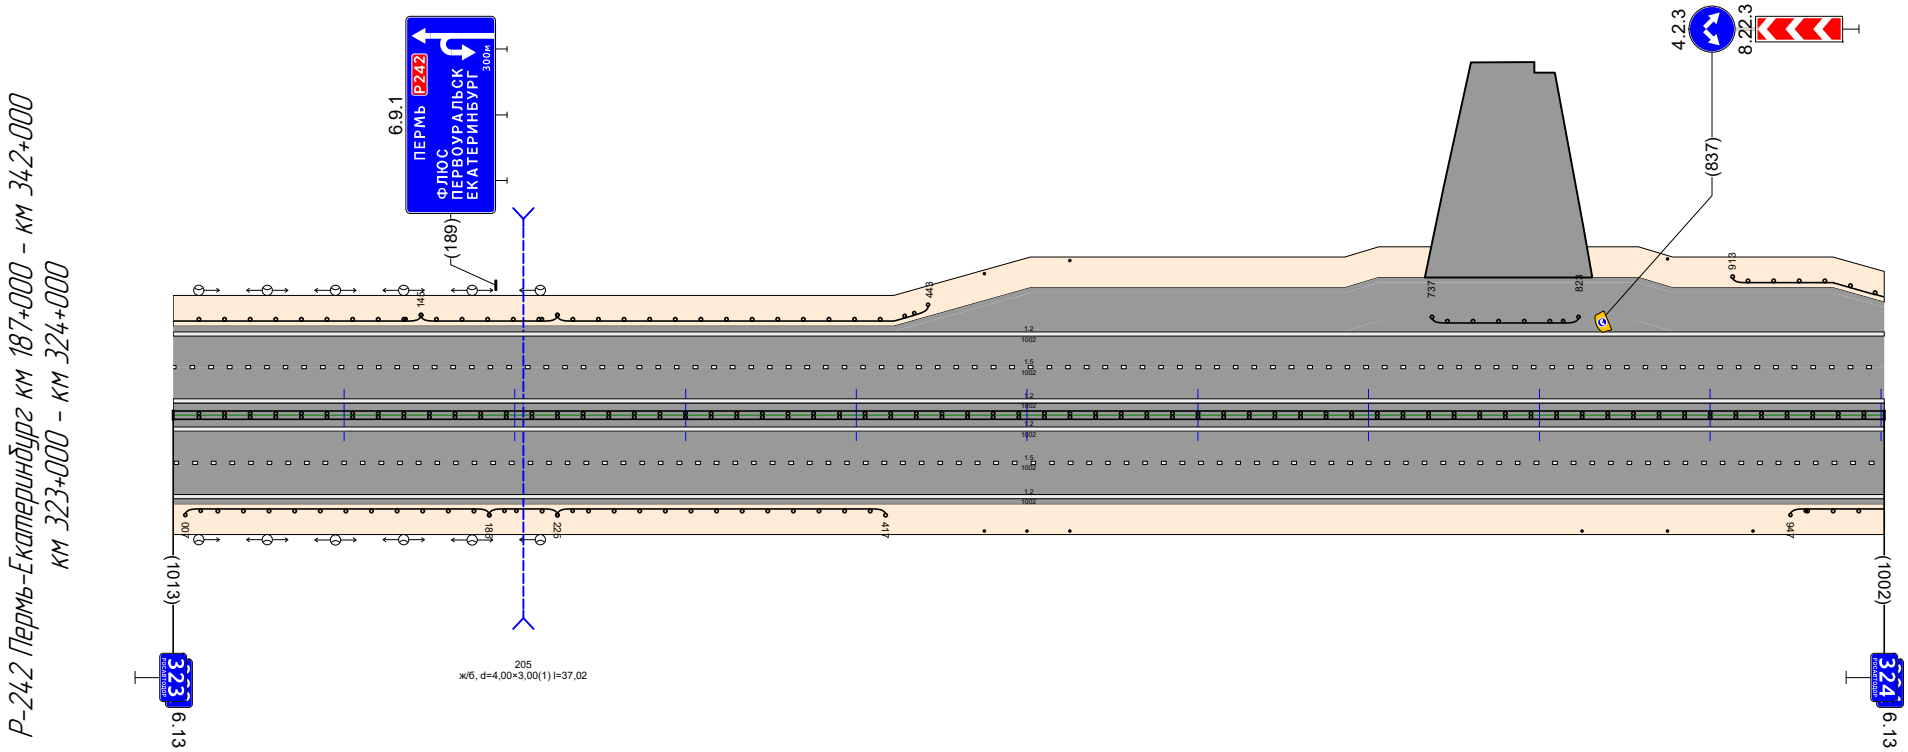


Видимость в прямом направлении		
Дорожная разметка справа	Осевая линия	1.2 000 – 1002
	1-я от осевой	1.5 000 – 1002
	2-я от осевой	1.2 000 – 1002
Дорожные ограждения и направляющие устройства справа	На разделительной	ДД (Н4) 000 – 1002 | Столбики (3шт, шаг 25,0м) 475 – 525
	На обочине	ДО (У2) 007 – 185 | ДО (У3) 185 – 225 | ДО (У2) 225 – 417 | Столбики (3шт, шаг 50,0м) 825 – 925 | ДО (У2) 947 – 1002
Тротуары справа		Насыпь (1,2 м) | Насыпь (3,2 м)
Откосы справа		Насыпь (3,8 м) | Насыпь (3,4 м) | Насыпь (0,5 м) | Насыпь (5,0 м)

Откосы слева		Насыпь (4,3 м)	Насыпь (3,9 м)	Насыпь (4,9 м)	Насыпь (1,4 м)	Насыпь (3,3 м)	Насыпь (1,1 м)
Тротуары слева							
Дорожные ограждения и направляющие устройства слева	На обочине	ДО (У2) 000 – 043	ДО (У3) 043 – 123	ДО (У2) 123 – 301		ДО (У2) 390 – 541	
	На разделительной						
Дорожная разметка слева	2-я от осевой	12 000 – 050	12 050 – 993				
	1-я от осевой	15 000 – 993					
Элементы в плане							
Продольный профиль		α=31 L=43	α=31 L=100	α=32 L=100	α=32 L=100	α=34 L=100	α=33 L=100
Видимость в обратном направлении							

Видимость в прямом направлении							
Дорожная разметка справа	Осевая линия	12 000 – 993	12 000 – 993				
	1-я от осевой	15 000 – 993					
	2-я от осевой	12 000 – 241	18 241 – 375	12 374 – 993			
	3-я от осевой	12 241 – 375					
	4-я от осевой	12 375 – 414					
Дорожные ограждения и направляющие устройства справа	На разделительной	ДД (У4) 000 – 993					
	На обочине	ДО (У2) 000 – 235		ДО (У2) 499 – 993			
Тротуары справа							
Откосы справа		Насыпь (5,0 м)	Насыпь (1,2 м)	Насыпь (4,2 м)			


Р-242 Пермь-Екатеринбург км 187+000 – км 342+000
км 324+000 – км 325+000

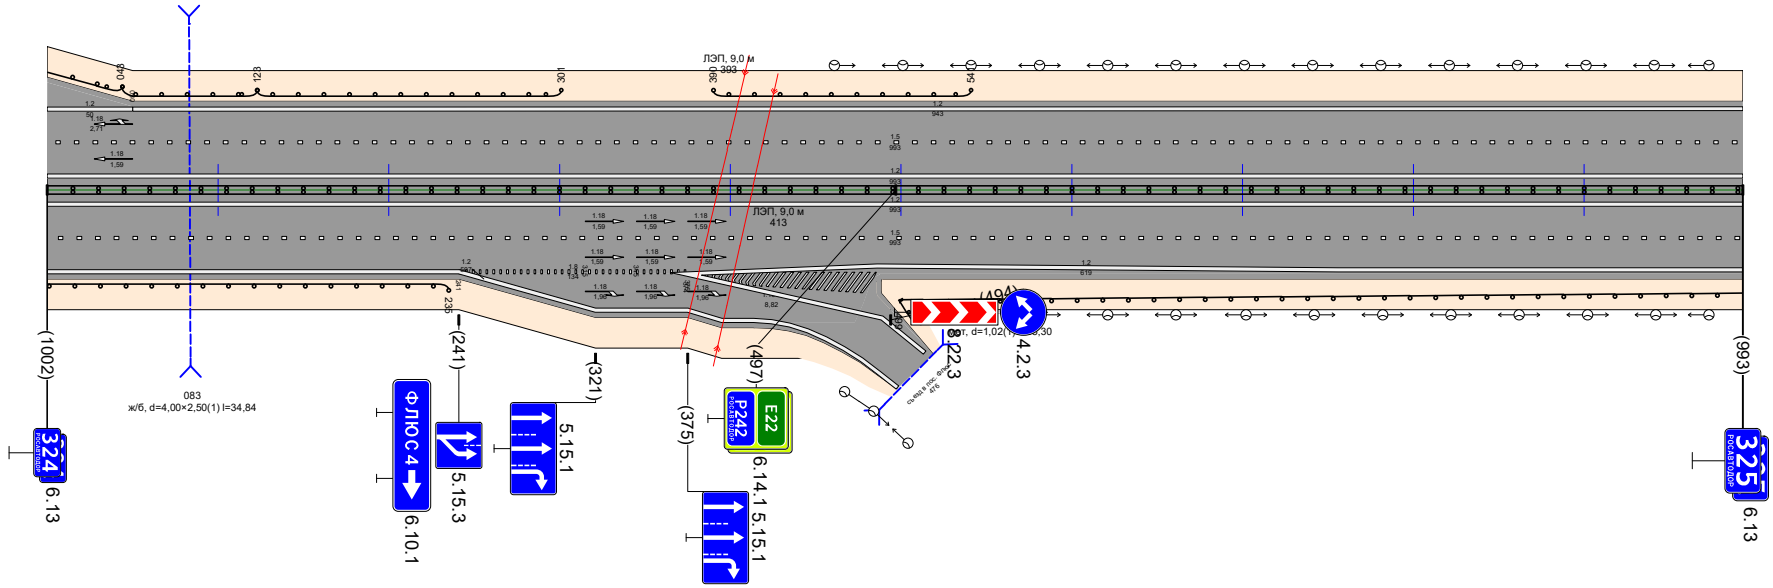

Откосы слева		Насыпь (1,1 м) · Насыпь (4,3 м) · Насыпь (2,5 м) · Насыпь (3,0 м) · Насыпь (1,5 м)
Тротуары слева		Насыпь (0,6 м) · Насыпь (3,1 м) · ДО (У2) 729 - 740
Дорожные ограждения и направляющие устройства слева	На обочине	ДО (У2) 337 - 430 · ДО (У3) 452 - 516 · ДО (У5) 516 - 624 · ДО (У3) 624 - 740
	На разделительной	
Дорожная разметка слева	4-я от осевой	1.2 386 - 430
	3-я от осевой	1.2 120 - 386 · 1.2 386 - 442
	2-я от осевой	1.2 000 - 120 · 1.8 120 - 386 · 1.2 386 - 442 · 1.2 442 - 820 · 1.2 763 - 820 · 1.8 820 - 984
	1-я от осевой	1.5 000 - 983
Элементы в плане		R=3969, L=1515
Продольный профиль		a=8 L=52 · a=1 L=100 · L=100 · a=5 L=100 · a=9 L=100 · a=12 L=100 · a=13 L=100 · a=18 L=100 · a=32 L=100 · a=27 L=59 · a=7 L=173
Видимость в обратном направлении		<300

Р-242 Пермь-Екатеринбург км 187+000 - км 342+000
км 325+000 - км 326+000


км 325+243 - км 326+024

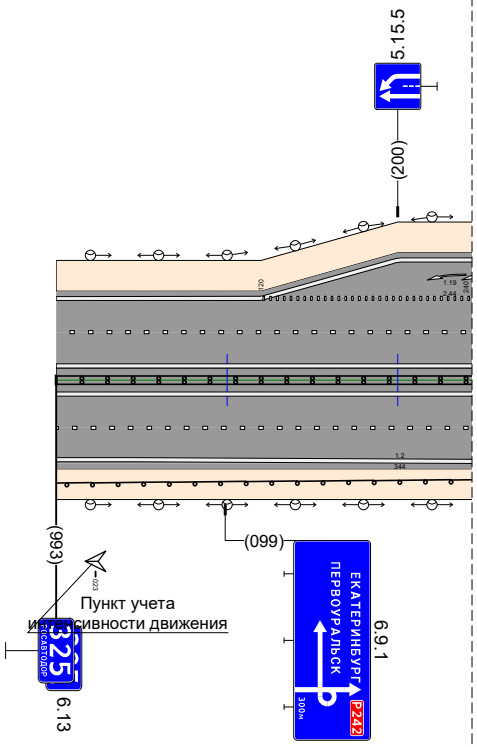

6.13 326


Видимость в прямом направлении		15.1 · 3.22.3 · 4.2.3
Дорожная разметка справа	Осевая линия	1.2 000 - 984
	1-я от осевой	1.5 000 - 984
	2-я от осевой	1.2 000 - 344 · 1.8 344 - 735 · 1.2 735 - 810 · 1.2 810 - 984 · 1.2 969 - 984
	3-я от осевой	1.2 340 - 735 · 1.2 735 - 810 · 1.2 931 - 969
	4-я от осевой	1.2 735 - 789
Дорожные ограждения и направляющие устройства справа	На разделительной	ДД (У4) 000 - 516 · ДД (У5) 516 - 624 · ДД (У4) 624 - 984 · ДО (У3) 800 - 810
	На обочине	ДО (У2) 000 - 315 · ДО (У3) 338 - 516 · ДО (У5) 516 - 624 · ДО (У3) 624 - 752 · ДО (У2) 752 - 790
Тротуары справа		Насыпь (1,5 м)
Откосы справа		Насыпь (4,2 м) · Насыпь (4,0 м) · Насыпь (3,9 м) · Насыпь (1,2 м) · Насыпь (2,9 м)

Откосы слева		Насыпь (0,6 м) / Насыпь (5,0 м) / Насыпь (0,5 м)
Тротуары слева		
Дорожные ограждения и направляющие устройства слева	На обочине	Столбики (13шт, шаг 50,1м) 191 - 790; ДО (Н3) 809 - 855; Столбики (5шт, шаг 43,1м) 907 - 1092
	На разделительной	
Дорожная разметка слева	3-я от осевой	14 104,3 - 1092
	2-я от осевой	14 012 - 104,3; 18 1063 - 1092
	1-я от осевой	15 000 - 1092
Элементы в плане		R=4138, L=879
Продольный профиль		L=100 α=32; L=100 α=28; L=100 α=24; L=100 α=24; L=100 α=21; L=100 α=18; L=100 α=17; L=100 α=17; L=100 α=12; L=100 α=11; L=73 α=10
Видимость в обратном направлении		<300

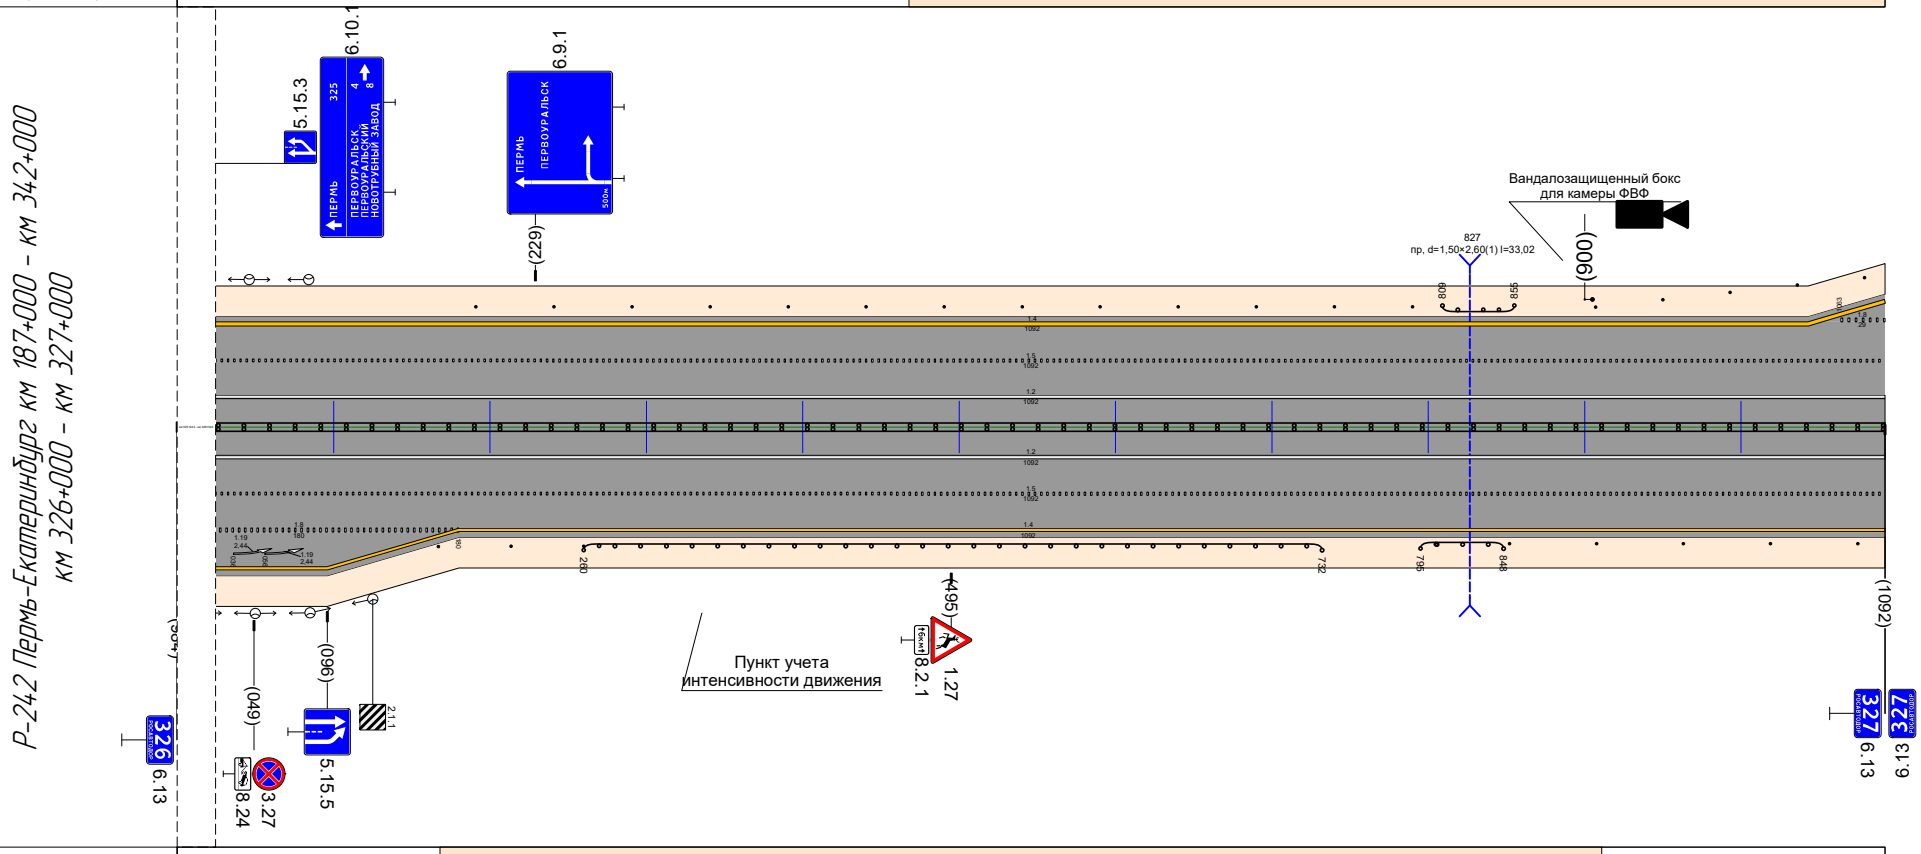

Видимость в прямом направлении		<300
Дорожная разметка справа	Осевая линия	1.2 000 - 1092
	1-я от осевой	15 000 - 1092
	2-я от осевой	18 000 - 180; 14 180 - 1092
	3-я от осевой	14 000 - 180
Дорожные ограждения и направляющие устройства справа	На разделительной	ДД (Н4) 000 - 1092
	На обочине	Столбики (3шт, шаг 46,4м) 167 - 260; ДО (Н3) 260 - 732; ДО (Н3) 795 - 848; Столбики (5шт, шаг 55,4м) 852 - 1092
Тротуары справа		
Откосы справа		Насыпь (2,0 м) / Насыпь (4,4 м) / Насыпь (0,5 м) / Насыпь (2,6 м) / Насыпь (1,4 м)


Откосы слева		Насыпь (0,5 м) / Насыпь (3,5 м) / Насыпь (0,7 м)
Тротуары слева		
Дорожные ограждения и направляющие устройства слева	На обочине	Столбики (2шт, шаг 4,3м) 000 - 073; Столбики (3шт, шаг 4,2,0м) 235 - 319; ДО (Н3) 390 - 674
	На разделительной	
Дорожная разметка слева	3-я от осевой	14 000 - 118; 1.7 118 - 201; 14 201 - 350
	2-я от осевой	1.8 000 - 078; 1.1 078 - 260; 1.8 260 - 345; 1.4 350 - 966
	1-я от осевой	1.5 000 - 966
Элементы в плане		R=5524, L=24,54
Продольный профиль		i=4,5 L=27; α=11 L=100; α=3 L=100; α=5 L=100; α=3 L=100; α=5 L=100; α=0 L=100; α=1 L=100; α=1 L=100; α=0 L=100; α=0 L=39
Видимость в обратном направлении		<300

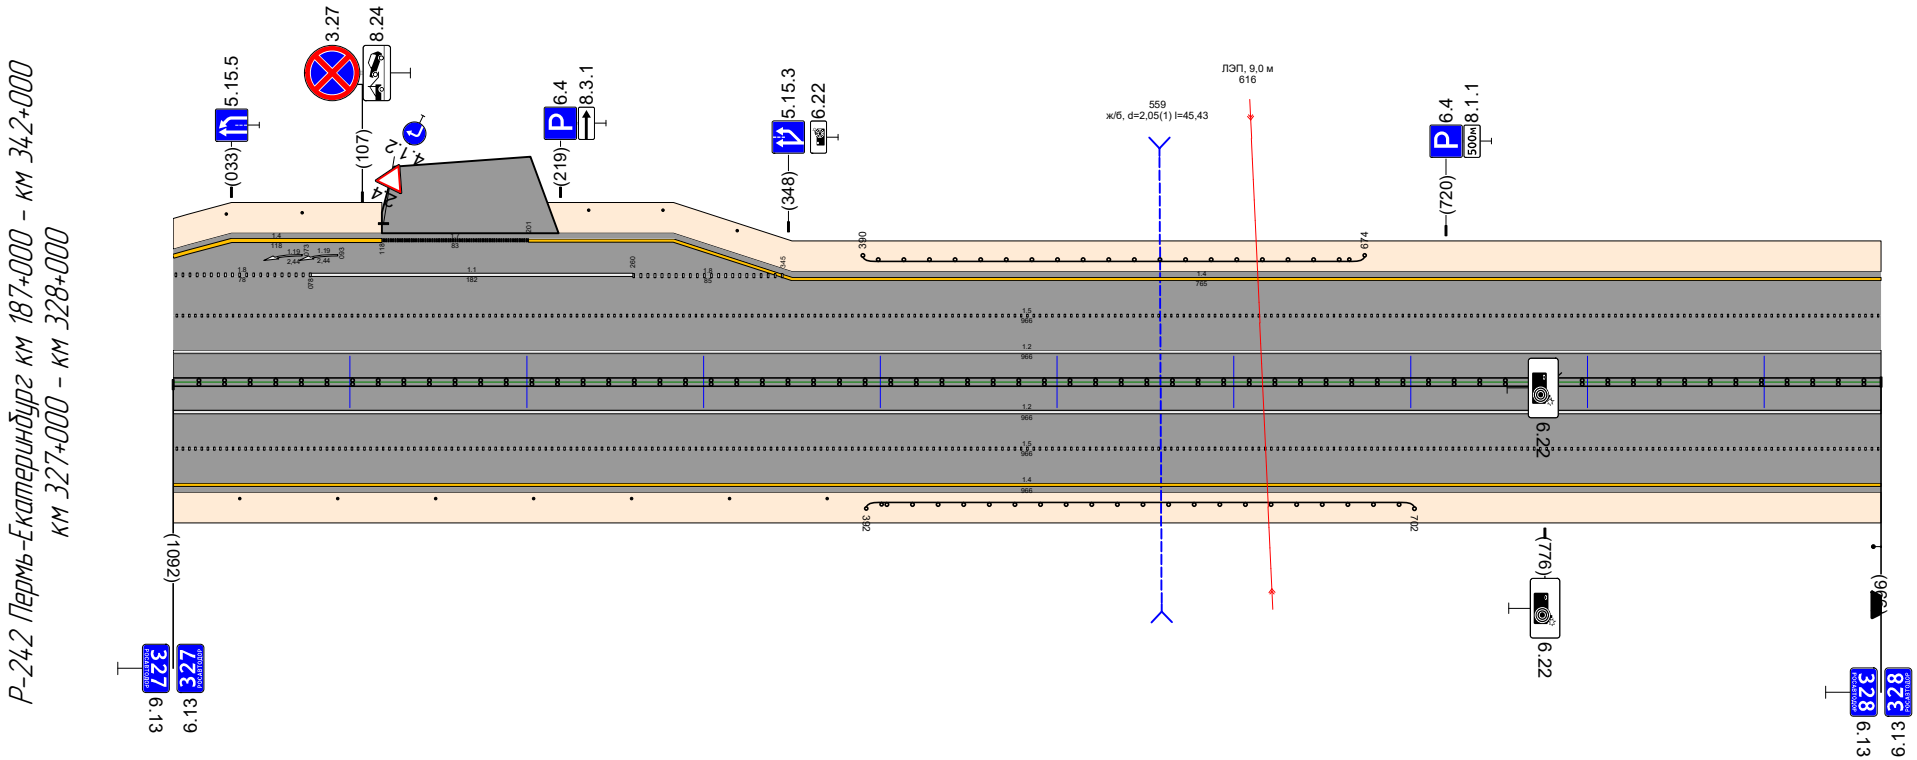

Видимость в прямом направлении		
Дорожная разметка справа	Осевая линия	1.2 000 - 966; 1.2 000 - 966
	1-я от осевой	1.5 000 - 966
	2-я от осевой	1.4 000 - 966
Дорожные ограждения и направляющие устройства справа	На разделительной	ДО (Н4) 000 - 966
	На обочине	Столбики (7шт, шаг 55,4м) 000 - 370; ДО (Н3) 392 - 702
Тротуары справа		
Откосы справа		Насыпь (1,4 м) / Насыпь (3,4 м)

Откосы слева		Насыпь (0,7 м) / Насыпь (4,1 м) / Насыпь (1,2 м)
Тротуары слева		
Дорожные ограждения и направляющие устройства слева	На обочине	ДО (У3) 454 – 887; Сп(1) 948 – 973
	На разделительной	
Дорожная разметка слева	3-я от осевой	14 939 – 973
	2-я от осевой	14 000 – 030; 14 030 – 939; 1.11 940 – 973
	1-я от осевой	15 000 – 973
Элементы в плане		R=5524, L=24,54
Продольный профиль		α=0 L=60; α=1 L=100; α=0 L=100; α=0 L=100; α=2 L=100; α=1 L=100; α=0 L=100; α=1 L=100; α=0 L=100; α=1 L=100
Видимость в обратном направлении		<300


Р-242 Пермь-Екатеринбург км 187+000 – км 342+000
км 328+000 – км 329+000

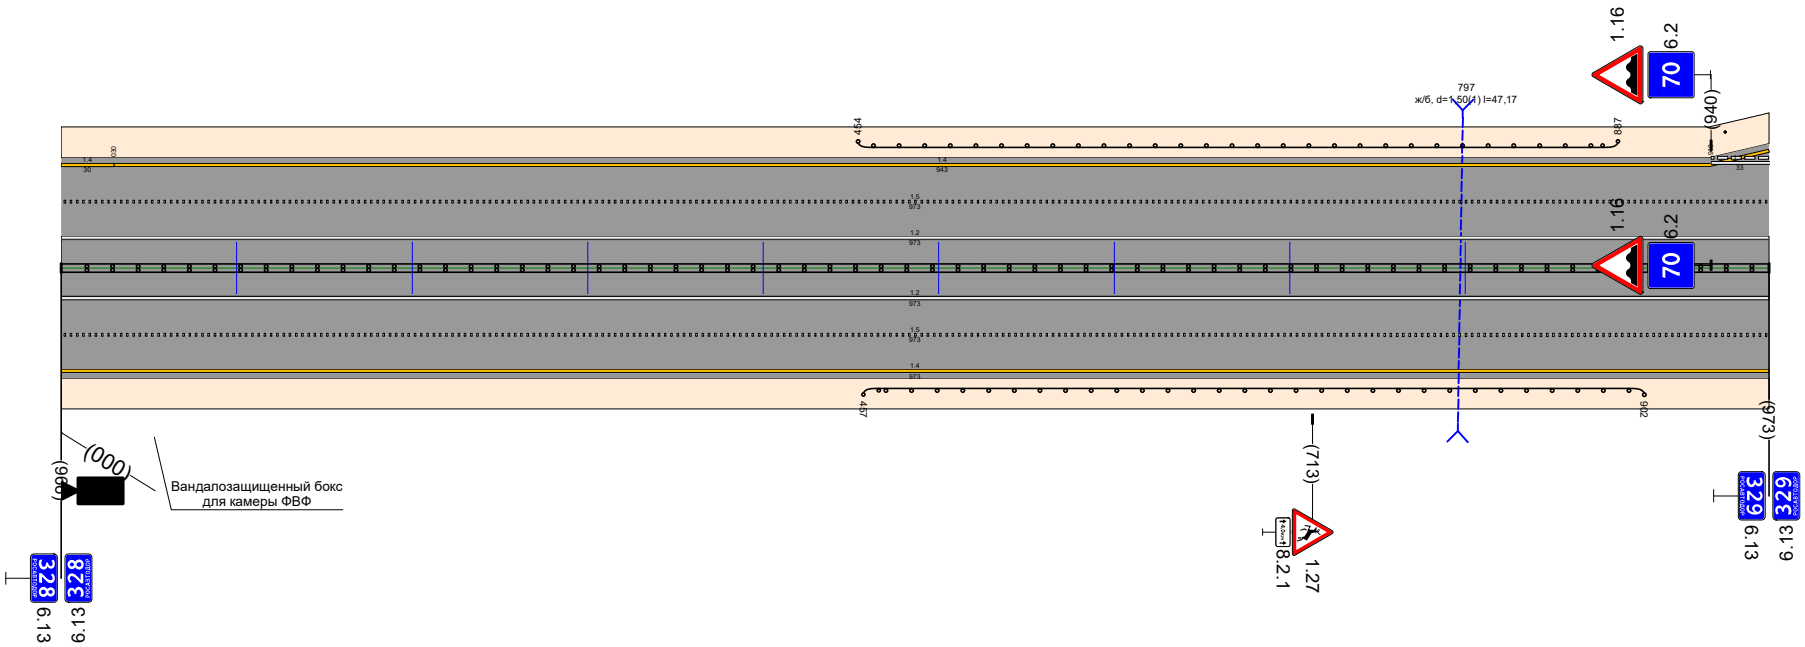

Видимость в прямом направлении		<300
Дорожная разметка справа	Осевая линия	12 000 – 973
	1-я от осевой	15 000 – 973
	2-я от осевой	14 000 – 973
Дорожные ограждения и направляющие устройства справа	На разделительной	ДД (У4) 000 – 973
	На обочине	ДО (У3) 457 – 902
Тротуары справа		
Откосы справа		Насыпь (3,4 м) / Насыпь (3,0 м) / Насыпь (1,2 м)

Откосы слева		Насыпь (1,2 м)
Тротуары слева		252 - 313, (61 м), о/б, ш. 1,0 м
Дорожные ограждения и направляющие устройства слева	На обочине	ОПО-Д 254 - 313
	На разделительной	Столбики (тип 1) 000 - 029
Дорожная разметка слева	3-я от осевой	14 000 - 417
	2-я от осевой	1.11 000 - 197 1.1 197 - 295 1.11 295 - 416 14 417 - 999
	1-я от осевой	1.5 000 - 999
Элементы в плане		R=5524, L=245,4
Продольный профиль		а=1 L=86 0,86 а=1 L=100 1,00 а=2 L=100 2,00 а=3 L=100 3,00 а=6 L=100 4,00 а=10 L=100 5,00 а=12 L=100 6,00 а=13 L=100 7,00 а=13 L=100 8,00 а=18 L=100 9,00
Видимость в обратном направлении		>300


Р-242 Пермь-Екатеринбург км 187+000 - км 342+000
км 329+000 - км 330+000

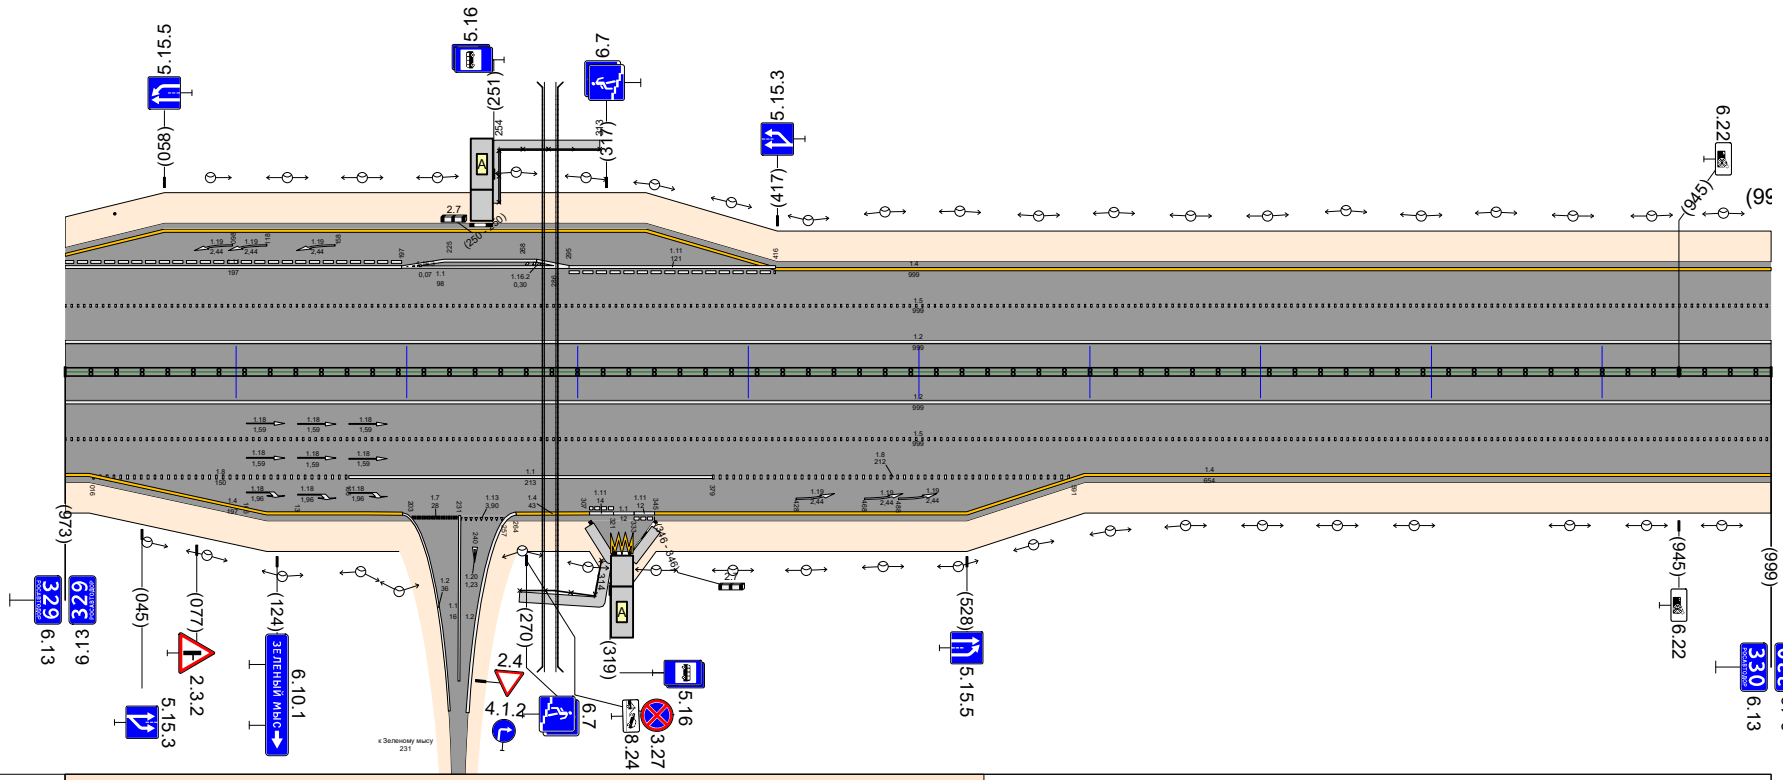


Видимость в прямом направлении		>300
Дорожная разметка справа	Осевая линия	11 321 - 333 12 000 - 999
	1-я от осевой	14 000 - 014 1.11 307 - 321 1.5 000 - 999
	2-я от осевой	1.8 016 - 166 1.1 166 - 379 1.8 379 - 591 14 597 - 999
	3-я от осевой	14 014 - 197 14 264 - 307 1.11 333 - 345 14 345 - 597
	4-я от осевой	1.7 203 - 231 1.13 231 - 257 1.17.1 320 332
Дорожные ограждения и направляющие устройства справа	На разделительной	307 - 320, (13 м), о/б, ш. 1,0 м ДД (9.4) 000 - 999
	На обочине	ОПО-Д 247 - 314
Тротуары справа		332 - 346, (14 м), о/б, ш. 1,0 м
Откосы справа		247 - 317, (70 м), о/б, ш. 1,0 м Насыпь (1,2 м)

Откосы слева		Насыпь (1,2 м) / Насыпь (3,4 м) / Насыпь (0,7 м)
Тротуары слева		
Дорожные ограждения и направляющие устройства слева	На обочине	ДО (Н3) 257 - 653
	На разделительной	
Дорожная разметка слева	3-я от осевой	14 648 - 783
	2-я от осевой	14 000 - 648 / 18 649 - 783
	1-я от осевой	15 000 - 783
Элементы в плане		R=5524, L=245,4
Продольный профиль		α=18 L=39 / α=23 L=100 / α=26 L=100 / α=17 L=100 / α=15 L=100 / α=14 L=100 / α=5 L=100 / α=6 L=100 / α=6 L=44
Видимость в обратном направлении		

Р-242 Пермь-Екатеринбург км 187+000 - км 342+000
км 330+000 - км 331+000

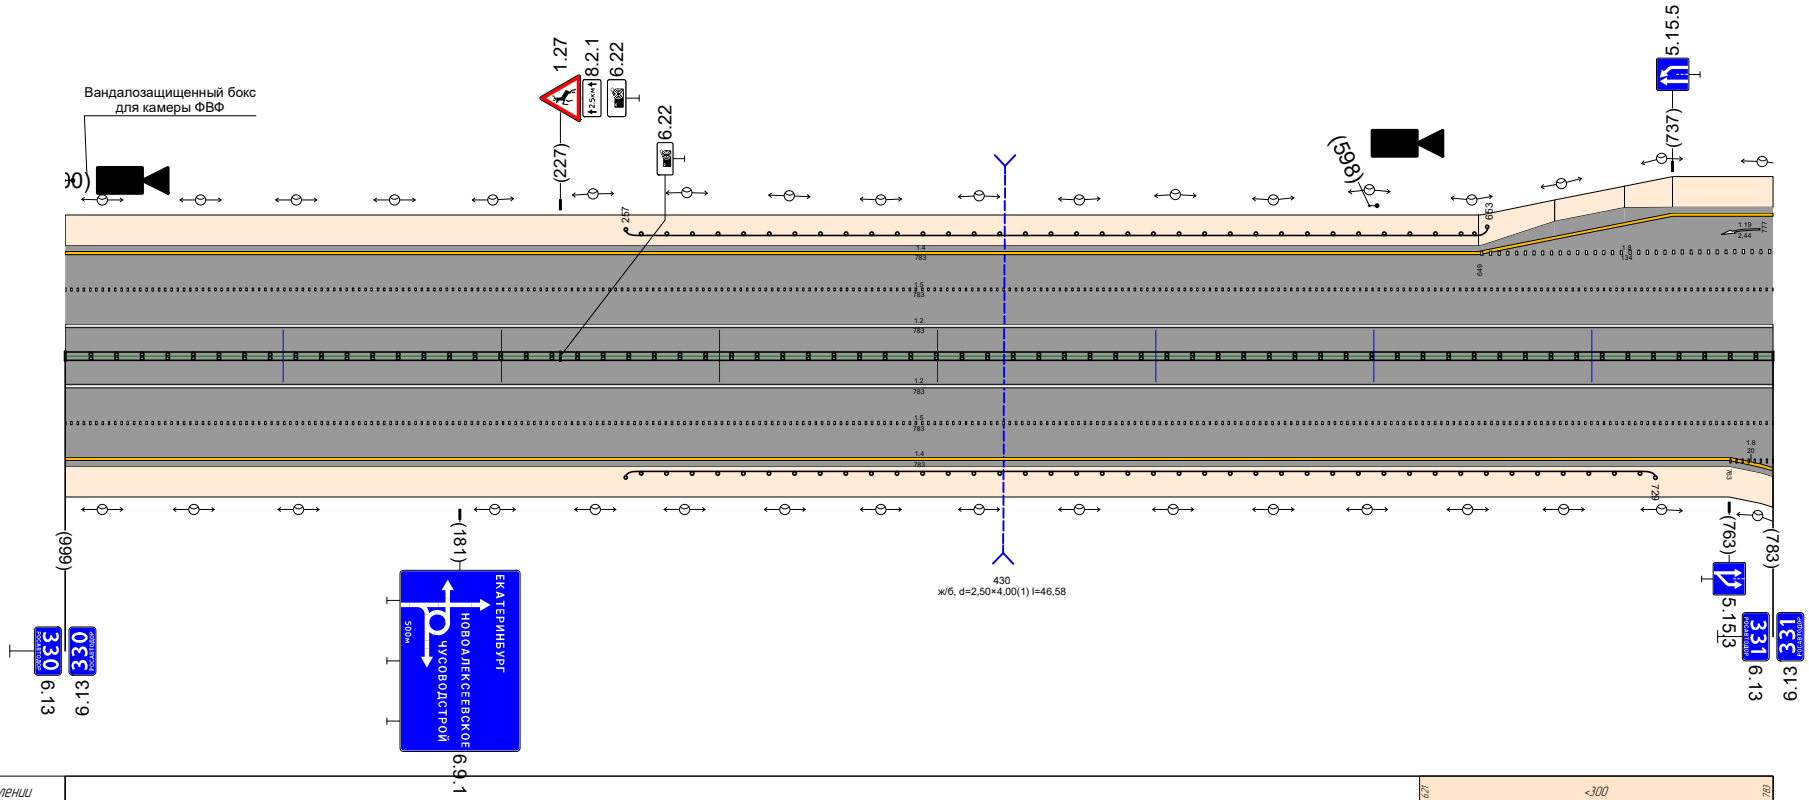


Видимость в прямом направлении		627 <300 783
Дорожная разметка справа	Осевая линия	12 000 - 783
	1-я от осевой	15 000 - 783
	2-я от осевой	14 000 - 763 / 18 763 - 783
	3-я от осевой	14 763 - 783
Дорожные ограждения и направляющие устройства справа	На разделительной	ДО (Н4) 000 - 783
	На обочине	ДО (Н3) 257 - 729
Тротуары справа		
Откосы справа		Насыпь (1,2 м) / Насыпь (4,7 м) / Насыпь (1,4 м)

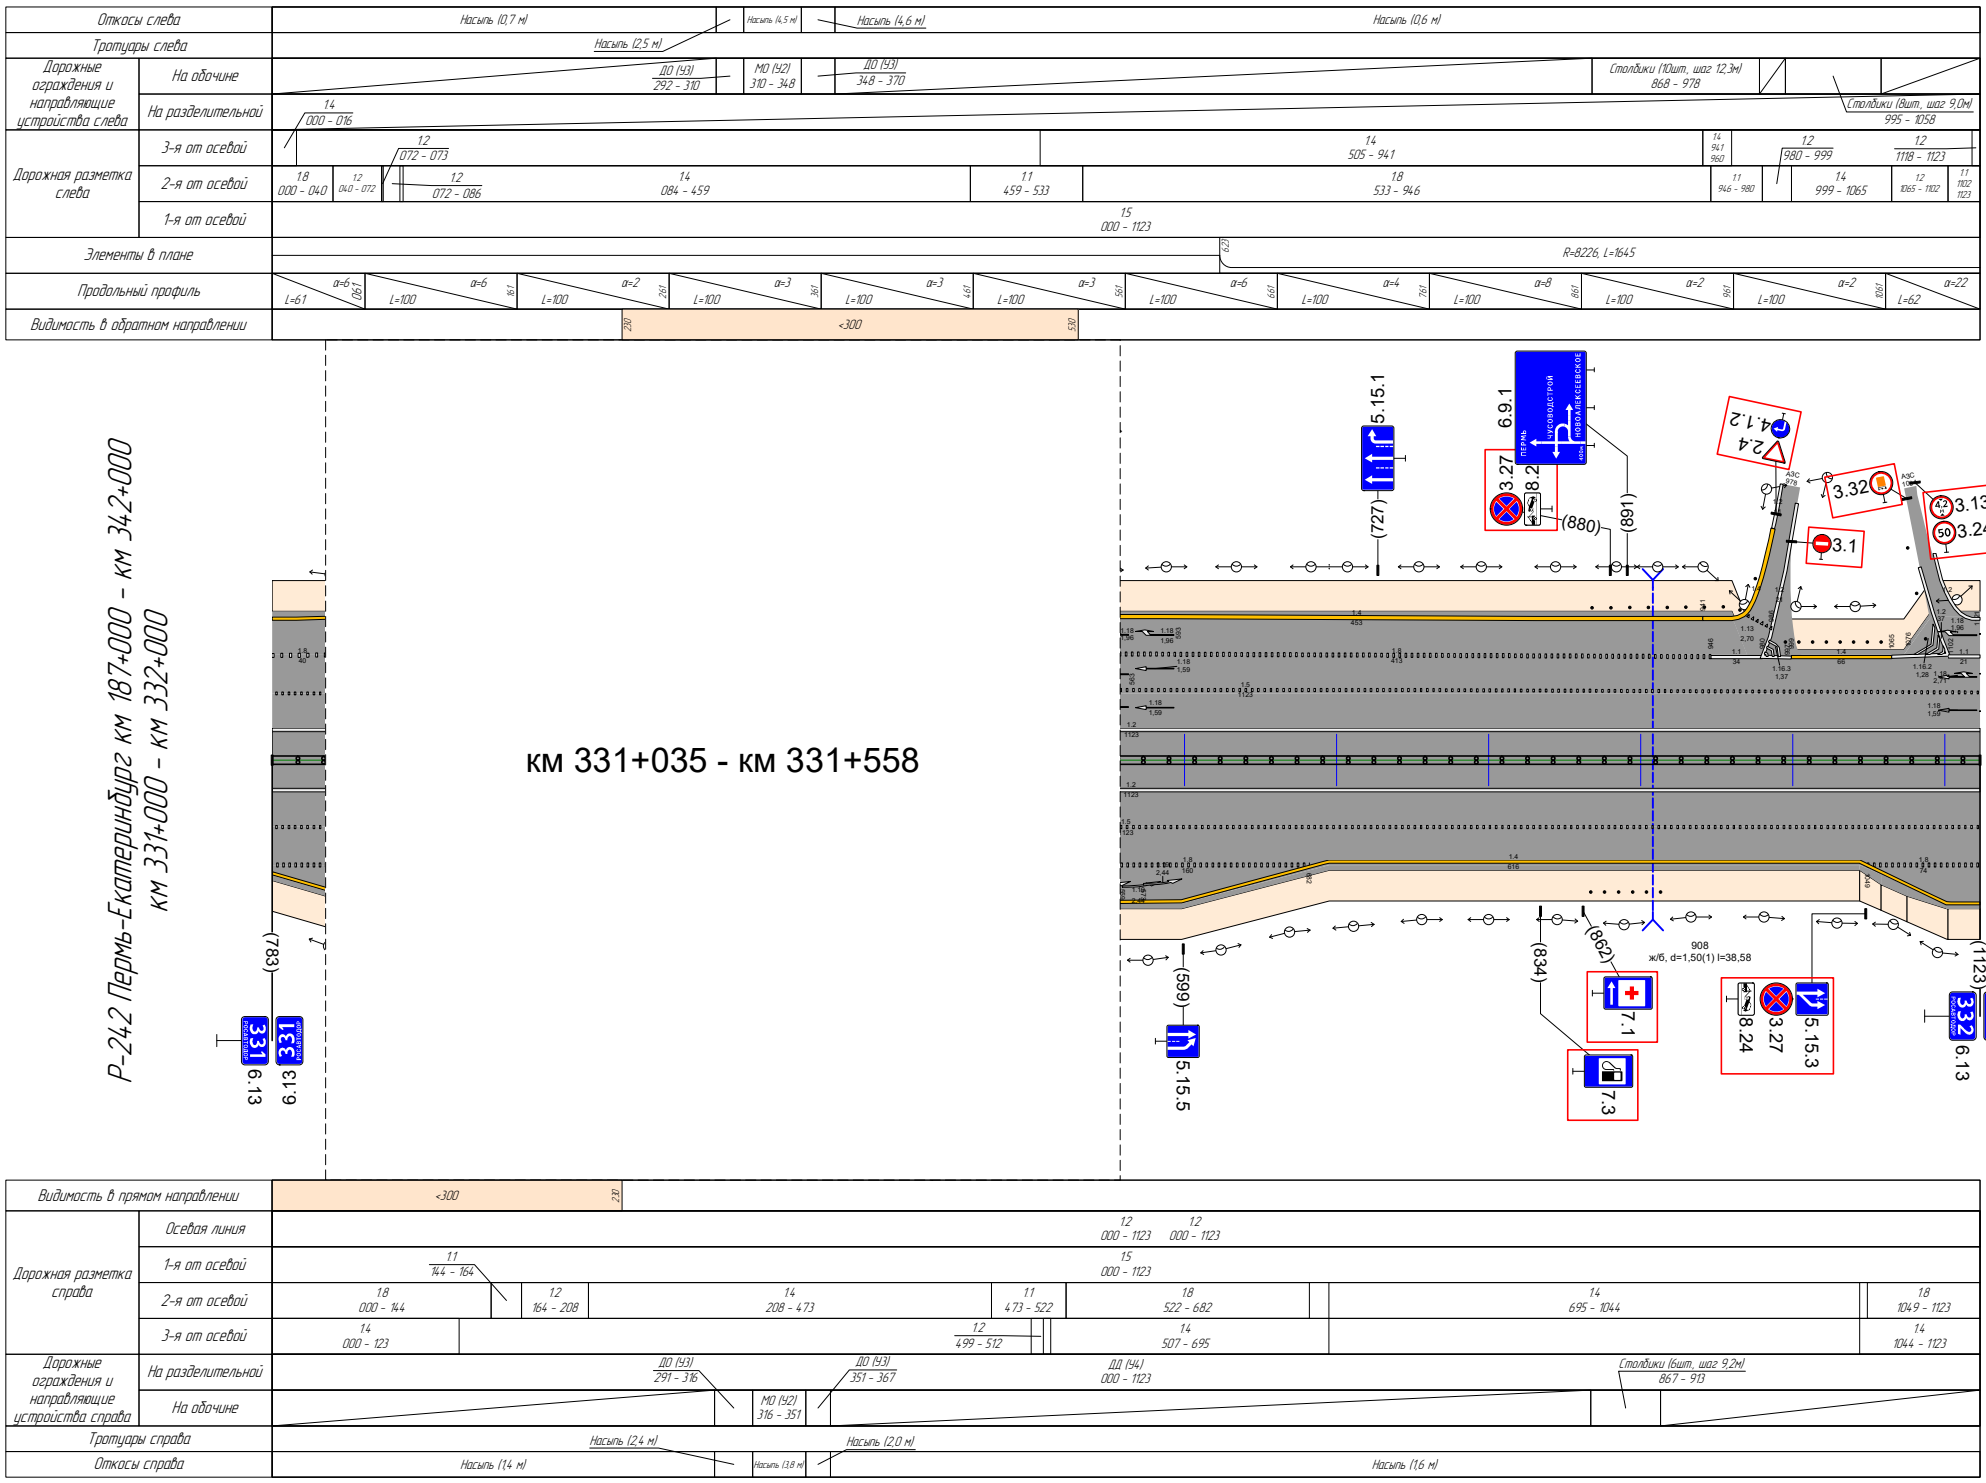
Откосы слева
Насыпь (0,7 м)
Насыпь (2,5 м)
Насыпь (4,5 м)
Насыпь (4,6 м)
Насыпь (0,6 м)
Тротуары слева
Дорожные ограждения и направляющие устройства слева
На обочине
ДО (93) 292 - 310
МО (92) 310 - 348
ДО (93) 348 - 370
Столбики (10шт, шаг 12,3м) 868 - 978
На разделительной
14 000 - 016
Столбики (8шт, шаг 9,0м) 995 - 1058
Дорожная разметка слева
3-я от осевой
2-я от осевой
1-я от осевой
Элементы в плане
R=8226, L=1645
Продольный профиль
Видимость в обратном направлении
<300
Видимость в прямом направлении
Дорожная разметка справа
Осевая линия
Дорожные ограждения и направляющие устройства справа
На разделительной
ДО (93) 291 - 316
ДО (93) 351 - 367
ДО (94) 000 - 1123
Столбики (6шт, шаг 9,2м) 867 - 913
Тротуары справа
Насыпь (2,4 м)
Насыпь (2,0 м)
Откосы справа
Насыпь (1,4 м)
Насыпь (3,8 м)
Насыпь (1,6 м)
Р-242 Пермь-Екатеринбург км 187+000 - км 342+000
км 331+000 - км 332+000
км 331+035 - км 331+558
5.15.1
6.9.1
3.27
8.2
(727)
(880)
(891)
2.4
1.2
3.32
3.13
3.24
3.1
(783)
331
6.13
6.13
(599)
5.15.5
(834)
(862)
908
ж/б, d=1,50(1) l=38,58
7.1
7.3
8.24
3.27
5.15.3
(1123)
332
6.13
6.13


Откосы слева		Насыпь (0,6 м)
Тротуары слева		
Дорожные ограждения и направляющие устройства слева	На обочине	
	На разделительной	12 000 - 004
Дорожная разметка слева	3-я от осевой	14 004 - 084
	2-я от осевой	18 005 - 084 14 084 - 1046
	1-я от осевой	11 000 - 023 15 000 - 1046
Элементы в плане		R=8226, L=1645
Продольный профиль		α=-2,2 L=37 / α=2 L=100 / α=7 L=100 / α=1 L=100 / α=3 L=100 / α=4 L=100 / α=3 L=100 / α=3 L=100 / α=2 L=100 / α=4 L=100 / α=4 L=100 / α=6 L=100
Видимость в обратном направлении		

Р-242 Пермь-Екатеринбург км 187+000 - км 342+000
км 332+000 - км 333+000

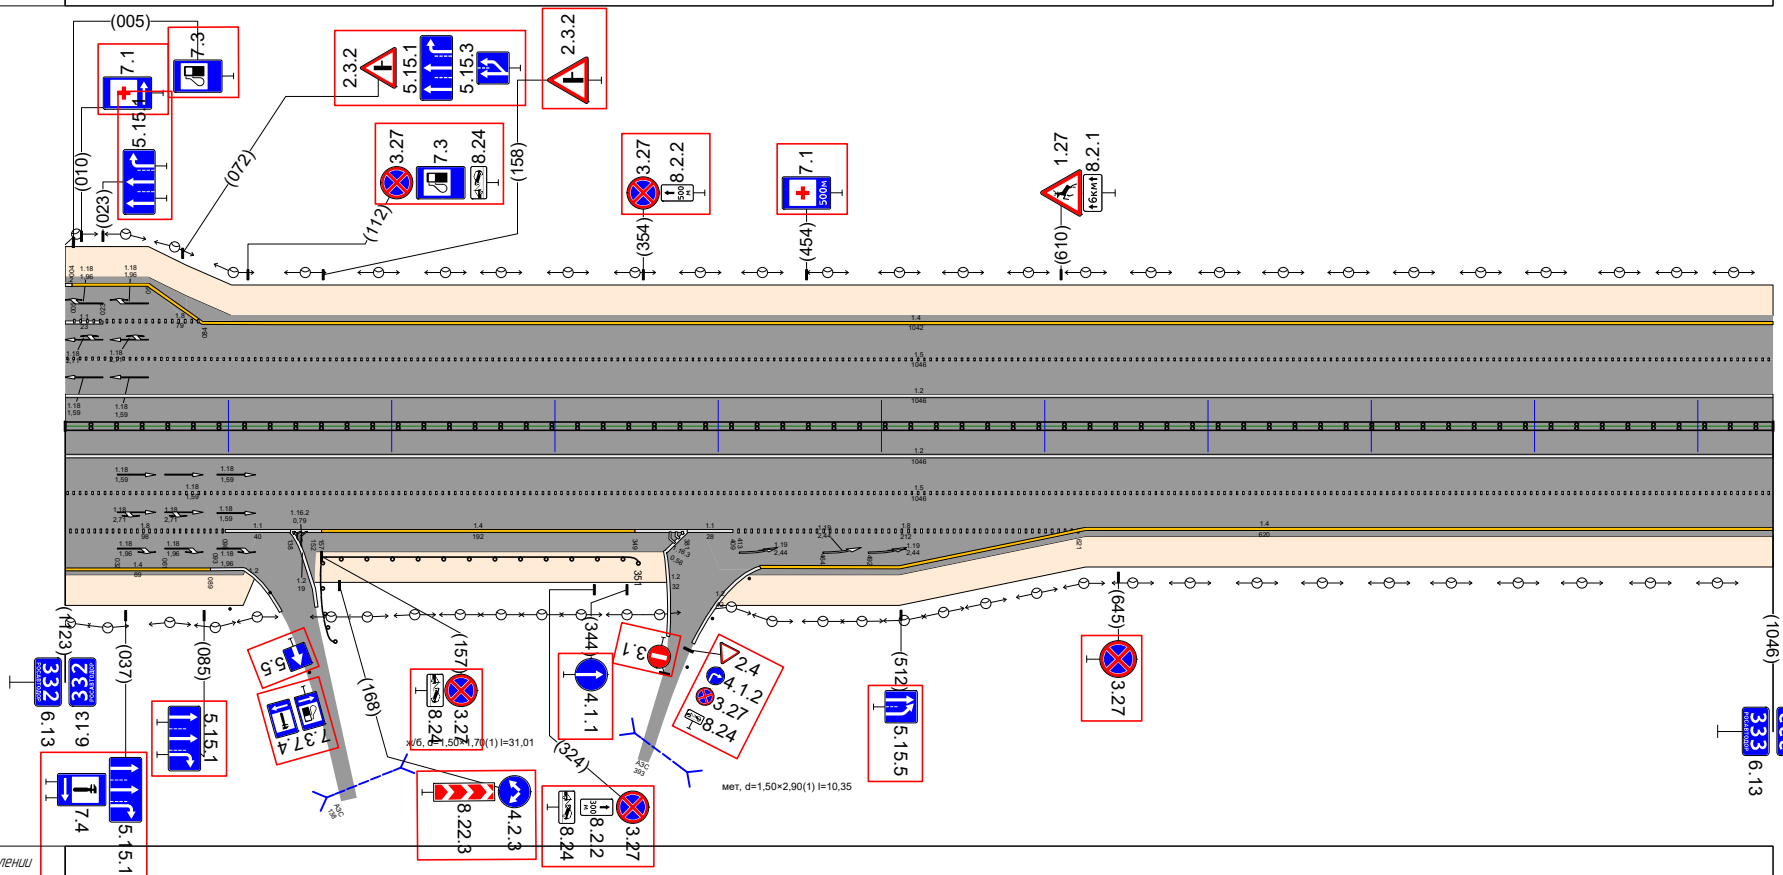

Видимость в прямом направлении		
Дорожная разметка справа	Осевая линия	12 000 - 1046
	1-я от осевой	12 349 - 381 15 000 - 1046
	2-я от осевой	18 000 - 098 11 098 - 138 12 138 - 157 14 157 - 349 11 381 - 409 18 409 - 621 14 625 - 1046
	3-я от осевой	14 000 - 089 12 089 - 109 14 426 - 625
Дорожные ограждения и направляющие устройства справа	На разделительной	Столбики (Зшт, шаг 24,6м) 101 - 148 ДО (Н4) 000 - 1046
	На обочине	ДО (Н3) 158 - 351
Тротуары справа		
Откосы справа		Насыпь (1,6 м) / Насыпь (2,9 м) / Насыпь (1,9 м)


Откосы слева		Насыпь (0,6 м) … Насыпь (3,5 м) … Насыпь (2,7 м) … Насыпь (1,6 м)
Тротуары слева		775 – 808, (33 м), о/б, ш. 1,0 м
Дорожные ограждения и направляющие устройства слева	На обочине	ДО (У3) 747 – 775 … МО (У3) 775 – 808 … ДО (У3) 808 – 886
	На разделительной	ОПО-Д 775 – 808 … 12 886 – 907
Дорожная разметка слева	3-я от осевой	14 828 – 886 … 12 930 – 952
	2-я от осевой	14 000 – 828 … 18 832 – 905 … 12 922 – 952
	1-я от осевой	15 000 – 952 … 11 905 – 922 … 12 922 – 930
Элементы в плане		R=8226, L=164,5
Продольный профиль		L=91 … α=7 … L=100 … α=6 … L=100 … α=4 … L=100 … α=4 … L=100 … α=2 … L=100 … α=1 … α=2 … L=100 … α=0 … L=100 … α=5 … L=61 … α=1
Видимость в обратном направлении		

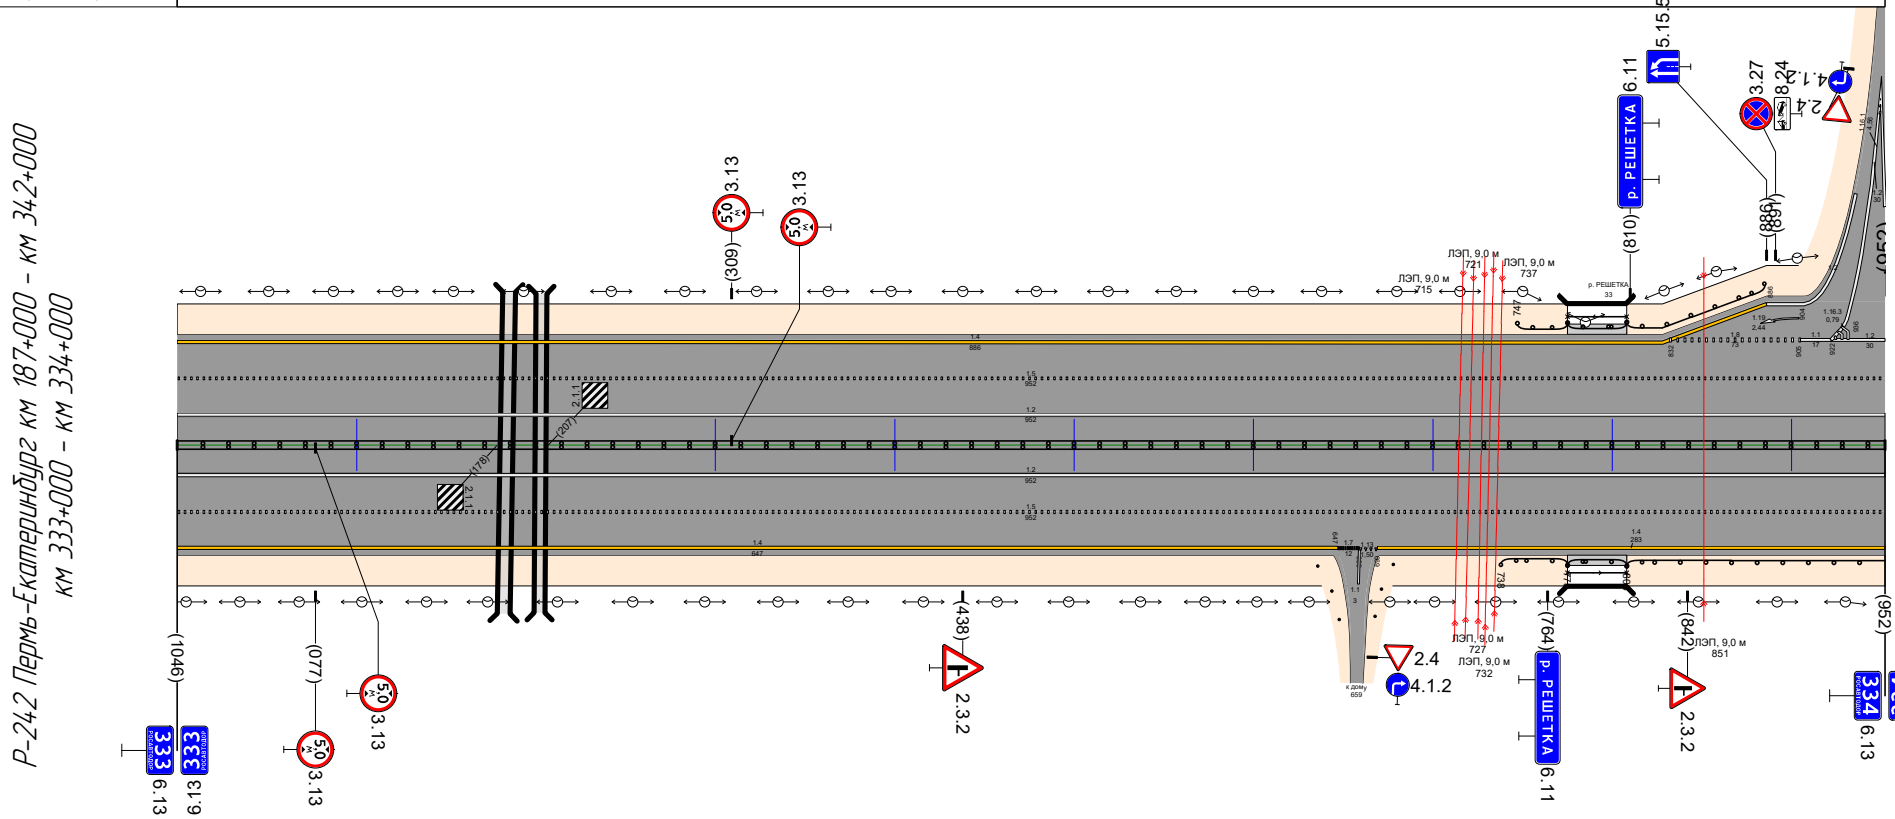

Видимость в прямом направлении		
Дорожная разметка справа	Осевая линия	12 000 – 952
	1-я от осевой	15 000 – 952
	2-я от осевой	14 000 – 647 … 17 647 – 659 … 113 659 – 669 … 14 669 – 952
Дорожные ограждения и направляющие устройства справа	На разделительной	ДД (У4) 000 – 952 … ОПО-Д 775 – 808
	На обочине	ДО (У3) 738 – 775 … МО (У3) 775 – 808 … ДО (У3) 808 – 952
Тротуары справа		775 – 808, (33 м), о/б, ш. 1,0 м
Откосы справа		Насыпь (1,9 м) … Насыпь (2,6 м) … Насыпь (2,6 м)

Р-242 Пермь-Екатеринбург км 187+000 – км 342+000
км 334+000 – км 335+000


Откосы слева		Насыпь (1,6 м) · Насыпь (2,1 м) · Насыпь (1,8 м)
Тротуары слева		040 - 288, (248 м), ин, ш. 1,0 м · 378 - 392, (14 м), о/б, ш. 1,0 м
Дорожные ограждения и направляющие устройства слева	На обочине	ДО (У3) 013 - 287
	На разделительной	14 364 - 377 · 111 377 - 388
Дорожная разметка слева	4-я от осевой	14 329 - 350 · 11 388 - 409 · 111 409 - 420 · 12 734 - 748
	3-я от осевой	12 000 - 025 · 14 027 - 314 · 17 314 - 329 · 117.1 393 - 403 · 11 388 - 409 · 14 420 - 520 · 14 520 - 581 · 14 612 - 644 · 14 644 - 734 · 12 754 - 773 · 12 958 - 973
	2-я от осевой	12 000 - 025 · 11 025 - 064 · 18 064 - 363 · 17 350 - 364 · 11 363 - 448 · 18 448 - 575 · 14 581 - 612 · 18 612 - 719 · 11 719 - 754 · 14 773 - 958
	1-я от осевой	15 000 - 973
Элементы в плане		R=4853, L=3227
Продольный профиль		α=1 L=47 · α=2 L=100 · α=1 L=100 · α=1 L=100 · α=1 L=100 · α=2 L=100 · α=3 L=100 · α=4 L=100 · α=3 L=100 · α=6 L=100 · α=7 L=100 · α=6 L=26
Видимость в обратном направлении		

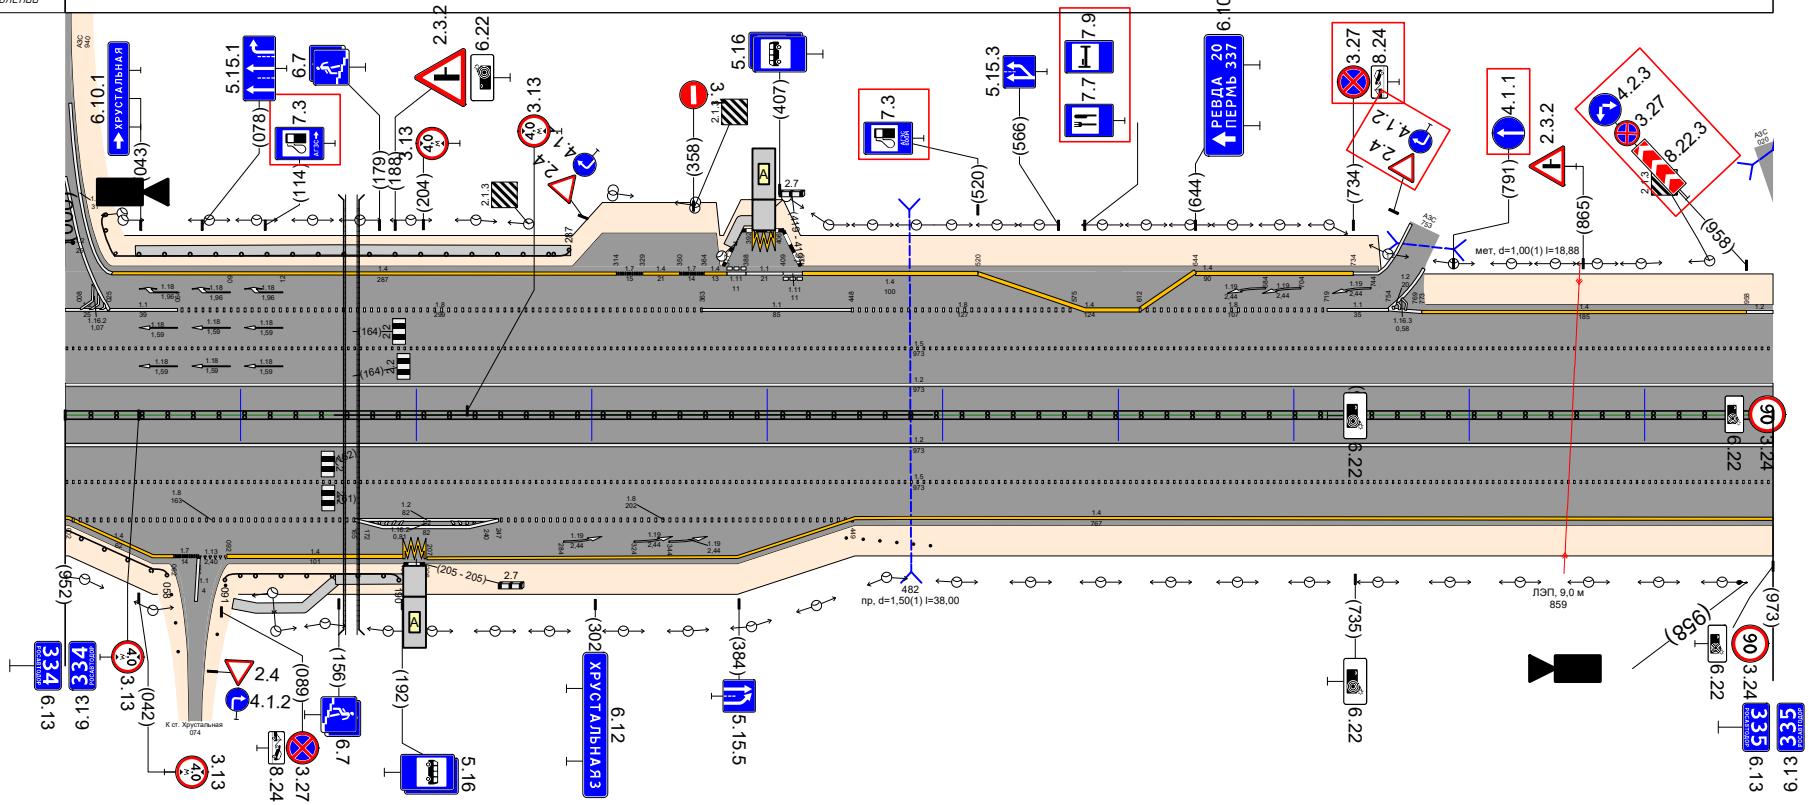

Видимость в прямом направлении		673 · >300 · 973
Дорожная разметка справа	Осевая линия	12 000 - 973
	1-я от осевой	14 000 - 002 · 15 000 - 973
	2-я от осевой	18 002 - 165 · 12 165 - 247 · 18 247 - 449 · 14 450 - 973
	3-я от осевой	14 002 - 062 · 14 092 - 193 · 117.1 193 - 207 · 14 206 - 450
Дорожные ограждения и направляющие устройства справа	На разделительной	17 062 - 076 · 113 076 - 092 · Столбики (6шт, шаг 9,6м) 445 - 493 · ДО (У4) 000 - 973
	На обочине	ДО (У3) 000 - 058 · ДО (У3) 091 - 190
Тротуары справа		Насыпь (0,9 м) · 084 - 154, (70 м), ин, ш. 1,0 м
Откосы справа		Насыпь (2,6 м) · Насыпь (2,7 м) · 154 - 193, (39 м), ин, ш. 1,0 м · Насыпь (1,8 м)

Откосы слева		Насыпь (1,8 м) · Насыпь (3,7 м) · Насыпь (0,9 м)
Тротуары слева		580 - 596, (16 м), а/б, ш. 1,0 м
Дорожные ограждения и направляющие устройства слева	На обочине	ДО (У3) 538 - 580 · МО (У3) 580 - 603
	На разделительной	
Дорожная разметка слева	3-я от осевой	14: 057 - 203; 353 - 453; 453 - 625; ОПО-Д 580 - 596; 1.7: 635 - 648; 14: 648 - 756
	2-я от осевой	12: 000 - 035; 11: 035 - 069; 18: 069 - 202; 14: 203 - 353; 18: 412 - 519; 11: 599 - 612; 18: 612 - 746; 14: 756 - 994
	1-я от осевой	15: 000 - 994
Элементы в плане		R=4853, L=3227
Продольный профиль		L=60 · а=6 · L=100 · а=8 · L=100 · а=9 · L=100 · а=8 · L=100 · а=4 · L=100 · а=3 · L=100 · а=4 · L=100 · а=3 · L=100 · а=0 · L=100 · а=1 · а=3 · L=34
Видимость в обратном направлении		<300


Р-242 Пермь-Екатеринбург км 187+000 - км 342+000
км 335+000 - км 336+000

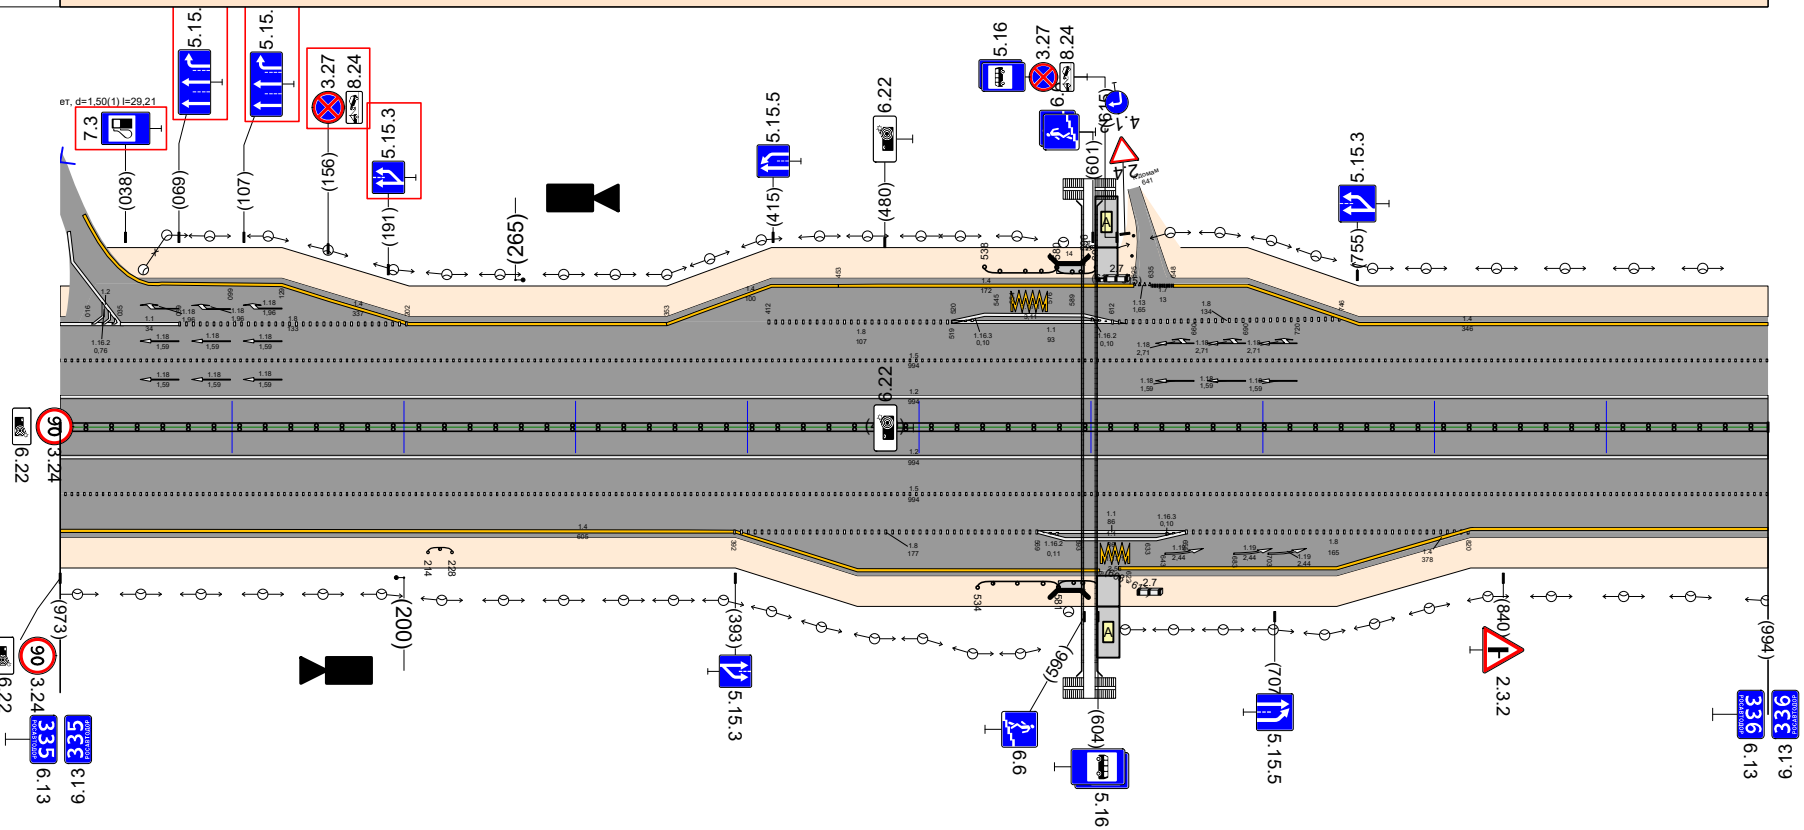

Видимость в прямом направлении		<300
Дорожная разметка справа	Осевая линия	12: 000 - 994; 12: 000 - 994
	1-я от осевой	15: 000 - 994
	2-я от осевой	14: 000 - 393; 18: 392 - 569; 11: 569 - 655; 18: 655 - 820; 14: 821 - 994
	3-я от осевой	14: 393 - 605; 14: 616 - 821
Дорожные ограждения и направляющие устройства справа	На разделительной	ДО (У3) 214 - 228; ДД (У4) 000 - 994; ОПО-Д 581 - 596; МО (У3) 581 - 604
	На обочине	ДО (У3) 534 - 581
Тротуары справа		Насыпь (4,3 м); 581 - 596, (15 м), а/б, ш. 1,0 м
Откосы справа		Насыпь (1,8 м) · Насыпь (1,8 м) · Насыпь (2,6 м) · Насыпь (1,7 м)

Откосы слева		Насыпь (0,9 м) / Насыпь (2,7 м)
Тротуары слева		901 - 1076, (175 м), о/б, ш. 1,0 м
Дорожные ограждения и направляющие устройства слева	На обочине	Столбики (5шт., шаг 25,1м) 495 - 595; ДО (У3) 690 - 752; МО (У3) 752 - 1076; ОПО-Д 901 - 1076
	На разделительной	
Дорожная разметка слева	4-я от осевой	1.11 644 - 654; 1.11 654 - 677
	3-я от осевой	1.4 296 - 481; 1.2 597 - 618; 1.4 687 - 808
	2-я от осевой	1.4 000 - 296; 1.8 296 - 452; 1.1 452 - 497; 1.4 497 - 597; 1.11 677 - 687; 1.8 638 - 808; 1.4 808 - 1076
	1-я от осевой	1.5 000 - 1076; 1.1 618 - 638
Элементы в плане		R=4853, L=3227
Продольный профиль		а=3 L=77; а=4 L=100; а=0 L=100; а=7 L=100; а=5 L=100; а=6 L=100; а=7 L=100; а=10 L=100; а=15 L=100; а=5 L=100; а=16 L=99
Видимость в обратном направлении		>300

Р-242 Пермь-Екатеринбург км 187+000 - км 342+000
км 336+000 - км 337+000

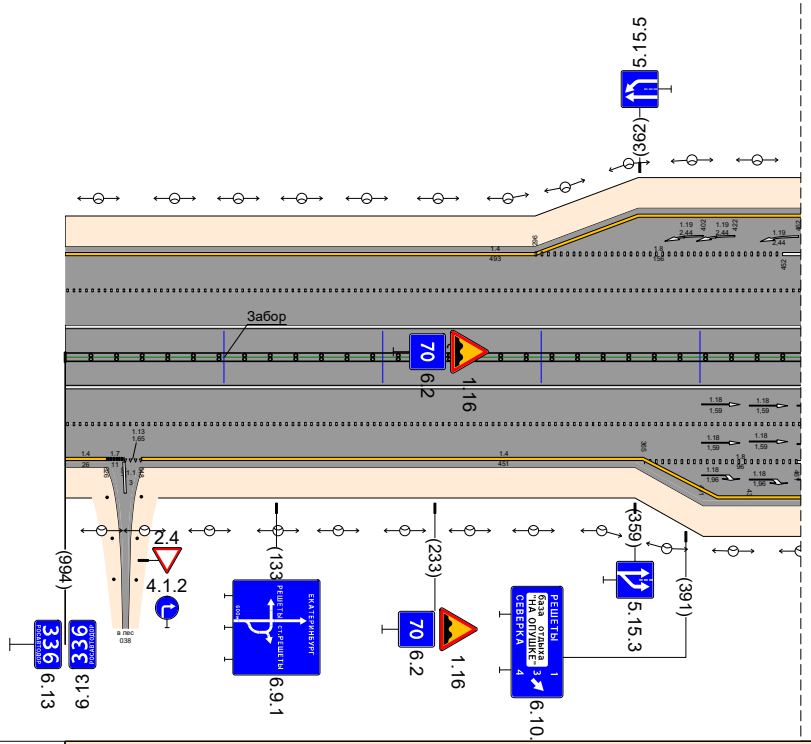


км 336+464 - км 336+1006

Видимость в прямом направлении		>300
Дорожная разметка справа	Осевая линия	1.2 000 - 1076
	1-я от осевой	1.7 026 - 037; 1.5 000 - 1076; 1.11 664 - 675
	2-я от осевой	1.4 000 - 026; 1.3 037 - 048; 1.4 048 - 364; 1.8 365 - 461; 1.1 461 - 510; 1.2 510 - 620; 1.1 620 - 662; 1.8 662 - 822; 1.4 824 - 1076
	3-я от осевой	1.4 364 - 499; 1.4 675 - 824
	4-я от осевой	1.2 624 - 631; 1.11 642 - 664
Дорожные ограждения и направляющие устройства справа	На разделительной	ДД (У4) 000 - 1076; Столбики (7шт., шаг 10,5м) 528 - 591
	На обочине	ДО (У3) 676 - 752; МО (У3) 752 - 1076; ОПО-Д 901 - 1076
Тротуары справа		901 - 1076, (175 м), о/б, ш. 1,0 м
Откосы справа		Насыпь (1,7 м) / Насыпь (3,1 м)

Откосы слева		Насыпь (2,2 м) / Насыпь (0,8 м)
Тротуары слева		000 - 100, (100 м), а/б, ш. 1,0 м
Дорожные ограждения и направляющие устройства слева	На обочине	ОПО-Д 000 - 101; МО (У3) 000 - 185; ДО (У3) 185 - 237
	На разделительной	
Дорожная разметка слева	2-я от осевой	1.4 000 - 1000
	1-я от осевой	1.5 000 - 1000
Элементы в плане		R=4853, L=3227
Продольный профиль		0‰ 107 а=17 L=100 207 а=12 L=100 307 а=14 L=100 407 а=7 L=100 458 а=7 L=100 507 а=2 L=100 607 а=0 L=100 707 а=0 L=100 807 а=0 L=100 907 а=1 L=93 1000 а=1
Видимость в обратном направлении		>300 052


Р-242 Пермь-Екатеринбург км 187+000 - км 342+000
км 337+000 - км 338+000

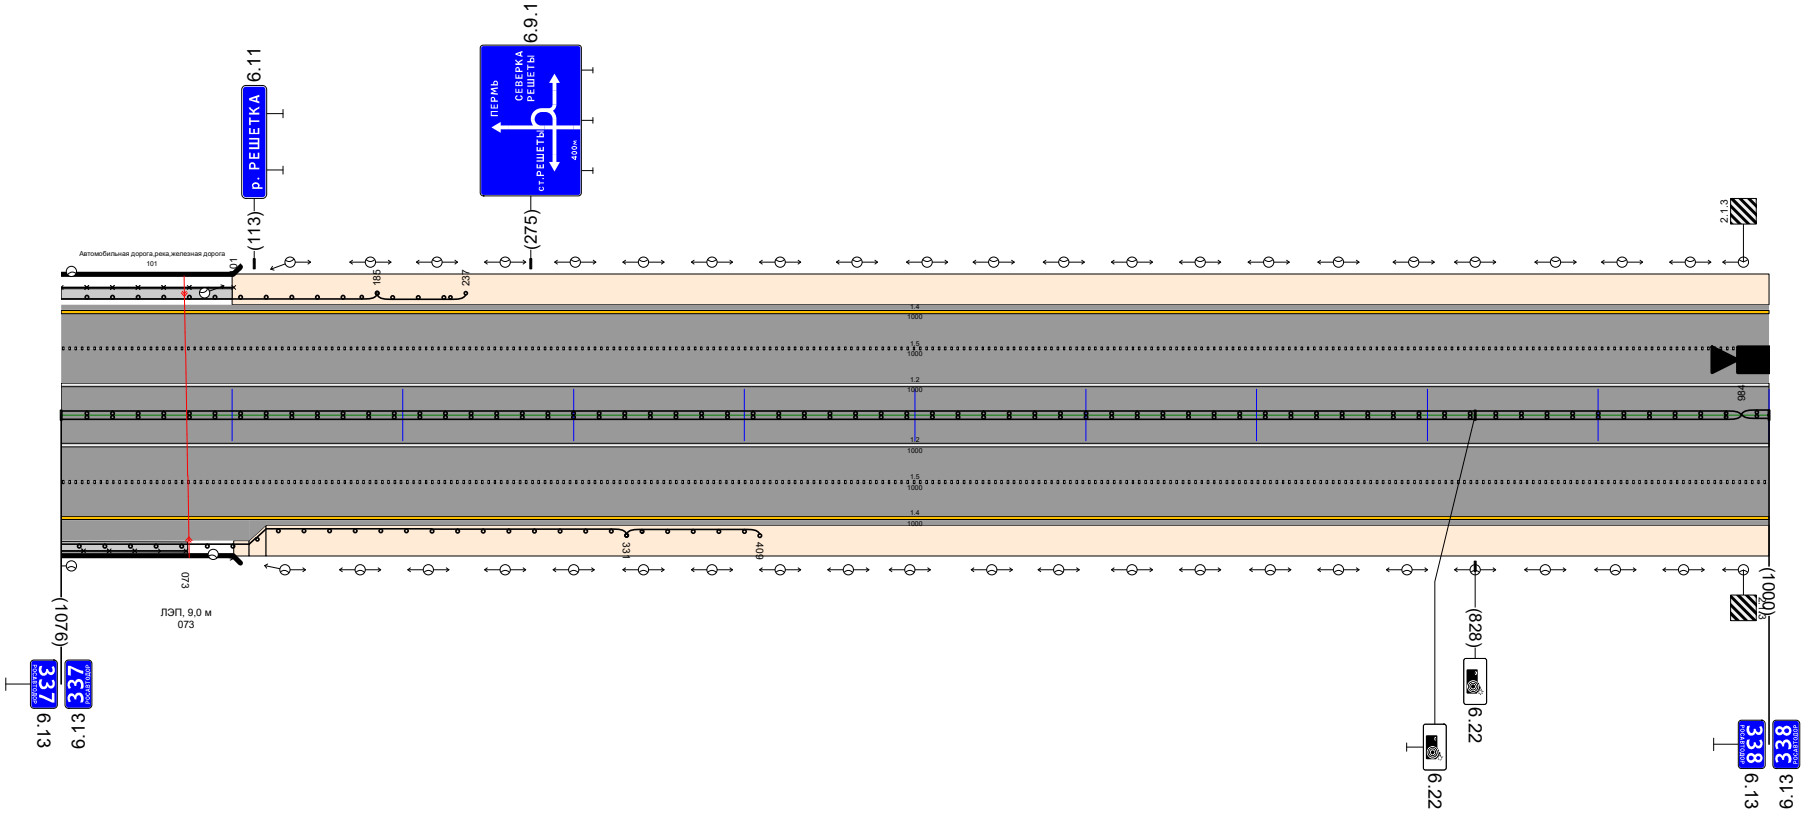

Видимость в прямом направлении		
Дорожная разметка справа	Осевая линия	1.2 000 - 1000
	1-я от осевой	1.5 000 - 1000
	2-я от осевой	1.4 000 - 1000; ДД (У5) 984 - 1000
Дорожные ограждения и направляющие устройства справа	На разделительной	ДД (У4) 000 - 984
	На обочине	ОПО-Д 000 - 073; МО (У3) 000 - 331; ДО (У3) 331 - 409
Тротуары справа		000 - 074, (74 м), а/б, ш. 1,0 м
Откосы справа		Насыпь (4,5 м) / Насыпь (0,9 м)


Откосы слева		Насыпь (0,8 м) / Насыпь (3,7 м) / Насыпь (1,5 м)
Тротуары слева		
Дорожные ограждения и направляющие устройства слева	На обочине	ДО (У3) 178 – 340 / Столбики (6шт, шаг 16,6м) 501 – 567
	На разделительной	Столбики (8шт, шаг 3,7м) 834 – 858
Дорожная разметка слева	3-я от осевой	14 264 – 516 / 12 516 – 530 / 12 829 – 847 / 14 860 – 1017
	2-я от осевой	14 000 – 264 / 18 268 – 483 / 11 483 – 523 / 12 523 – 575 / 14 555 – 793 / 12 793 – 847 / 18 887 – 1017
	1-я от осевой	15 000 – 1017 / 11 847 – 863 / 11 863 – 887
Элементы в плане		R=11788, L=3053
Продольный профиль		ВИС. L=100 α=3 / L=100 α=5 / L=100 α=6 / L=100 α=9 / L=100 α=8 / L=100 α=5 / L=100 α=8 / L=100 α=8 / L=100 α=9 / L=107 α=8
Видимость в обратном направлении		

Р-242 Пермь-Екатеринбург км 187+000 – км 342+000
км 338+000 – км 339+000

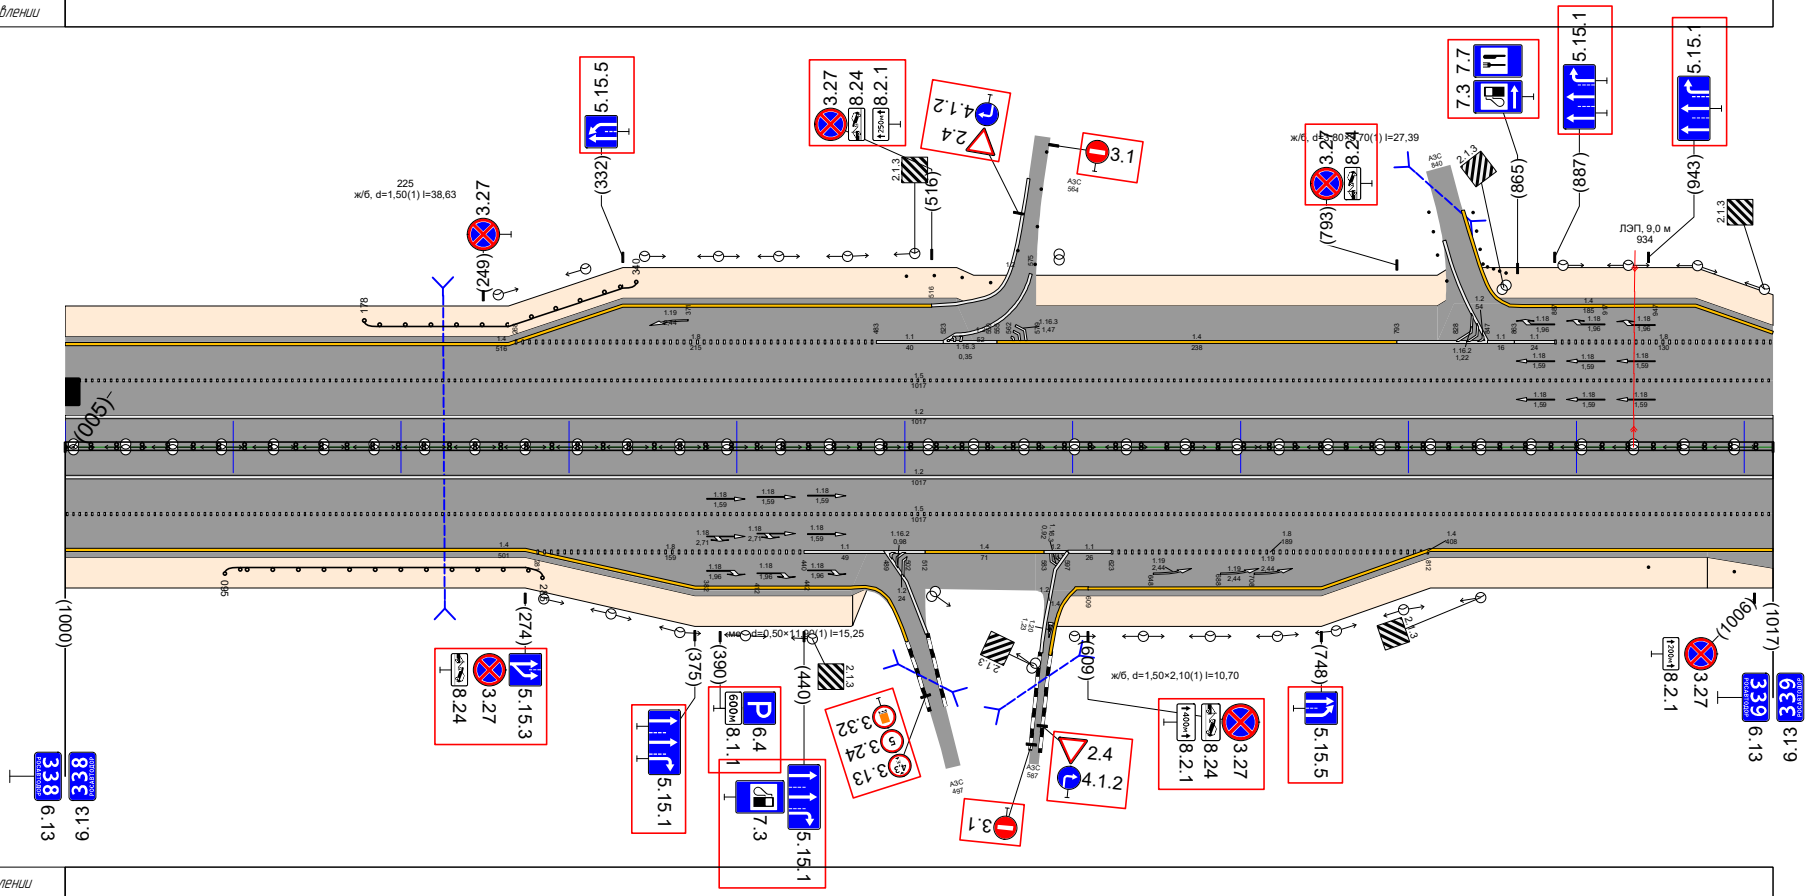


Видимость в прямом направлении		
Дорожная разметка справа	Осевая линия	12 000 – 1017
	1-я от осевой	15 000 – 1017 / 12 583 – 597 / 11 597 – 623
	2-я от осевой	14 000 – 274 / 18 281 – 440 / 11 440 – 489 / 14 512 – 583 / 18 623 – 812 / 14 813 – 1017
	3-я от осевой	14 274 – 468 / 12 489 – 512 / 14 609 – 813
Дорожные ограждения и направляющие устройства справа	На разделительной	ДО (У5) 000 – 1017 / 14 602 – 609 / Столбики (2шт, шаг 51,9м) 943 – 994
	На обочине	ДО (У3) 095 – 285
Тротуары справа		
Откосы справа		Насыпь (0,9 м) / Насыпь (2,2 м) / Насыпь (1,3 м)

Откосы слева		Насыпь (1,5 м) / Насыпь (2,4 м) / Насыпь (0,8 м)
Тротуары слева		
Дорожные ограждения и направляющие устройства слева	На обочине	ДО (У3) 406 - 506
	На разделительной	
Дорожная разметка слева	3-я от осевой	14 000 - 019
	2-я от осевой	18 000 - 019 / 14 019 - 996
	1-я от осевой	15 000 - 996
Элементы в плане		R=11788, L=3053
Продольный профиль		i=0 L=100 / i=6 R=5000 L=100 / i=10 R=2000 L=100 / i=6 R=3000 L=100 / i=4 R=4000 L=100 / i=6 R=5000 L=100 / i=5 R=6000 L=100 / i=5 R=7000 L=100 / i=3 R=8000 L=100 / i=2 R=9000 L=100 / i=2 L=91
Видимость в обратном направлении		

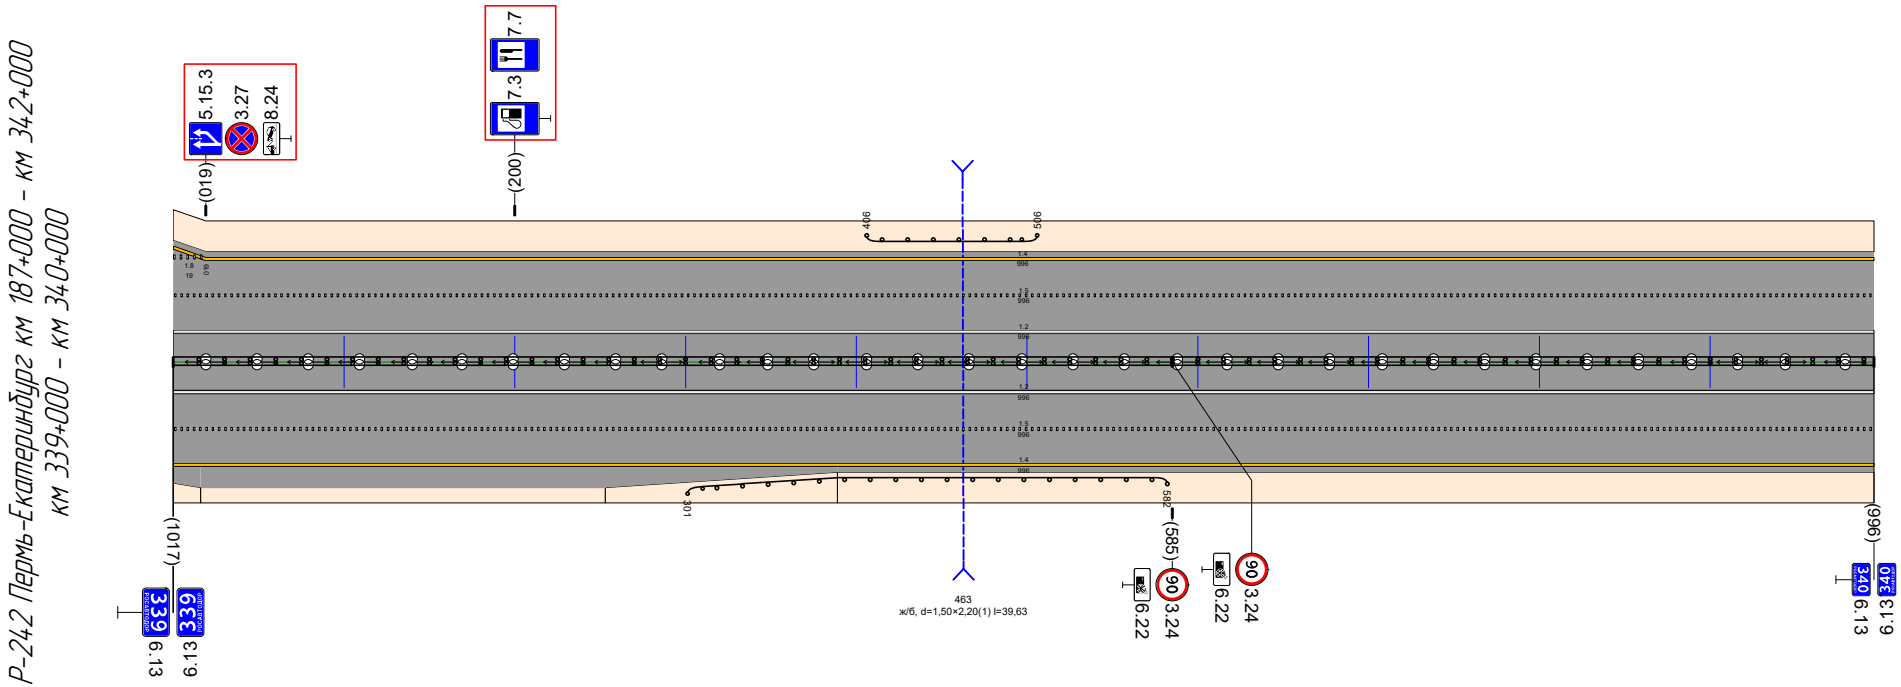

Видимость в прямом направлении		
Дорожная разметка справа	Осевая линия	12 000 - 996
	1-я от осевой	15 000 - 996
	2-я от осевой	14 000 - 996
Дорожные ограждения и направляющие устройства справа	На разделительной	ДД (У5) 000 - 996
	На обочине	ДО (У3) 301 - 582
Тротуары справа		
Откосы справа		Насыпь (1,3 м) / Насыпь (4,0 м) / Насыпь (1,7 м)


Откосы слева		Насыпь (4,0 м) | Насыпь (3,9 м) | Насыпь (1,2 м) | Насыпь (3,0 м) | Насыпь (1,3 м)
Тротуары слева		Насыпь (0,8 м) | Насыпь (1,0 м)
Дорожные ограждения и направляющие устройства слева	На обочине	ДО (У3) 008 - 105 | ДО (У3) 143 - 343 | ДО (У3) 495 - 566
	На разделительной	
Дорожная разметка слева	3-я от осевой	14 368 - 742 | 1.17.1 572 - 585 | 1.11 647 - 740
	2-я от осевой	14 000 - 109 | 14 141 - 368 | 1.11 368 - 503 | **11 503 - 649** | 14 742 - 976
	1-я от осевой	1.13 111 - 124 | 17 124 - 141 | 15 000 - 976
Элементы в плане		R=11788, L=3053
Продольный профиль		4,2‰ L=89 | α=2 0,8‰ | α=0 L=100 | 0,8‰ | α=3 L=100 | 2,9‰ | α=0 L=100 | 3,9‰ | L=100 α=1 | 4,9‰ | α=1 L=100 | 5,9‰ | L=100 α=5 | 6,9‰ | α=7 L=100 | 7,9‰ | L=100 α=5 | 6,9‰ | α=7 L=78
Видимость в обратном направлении		

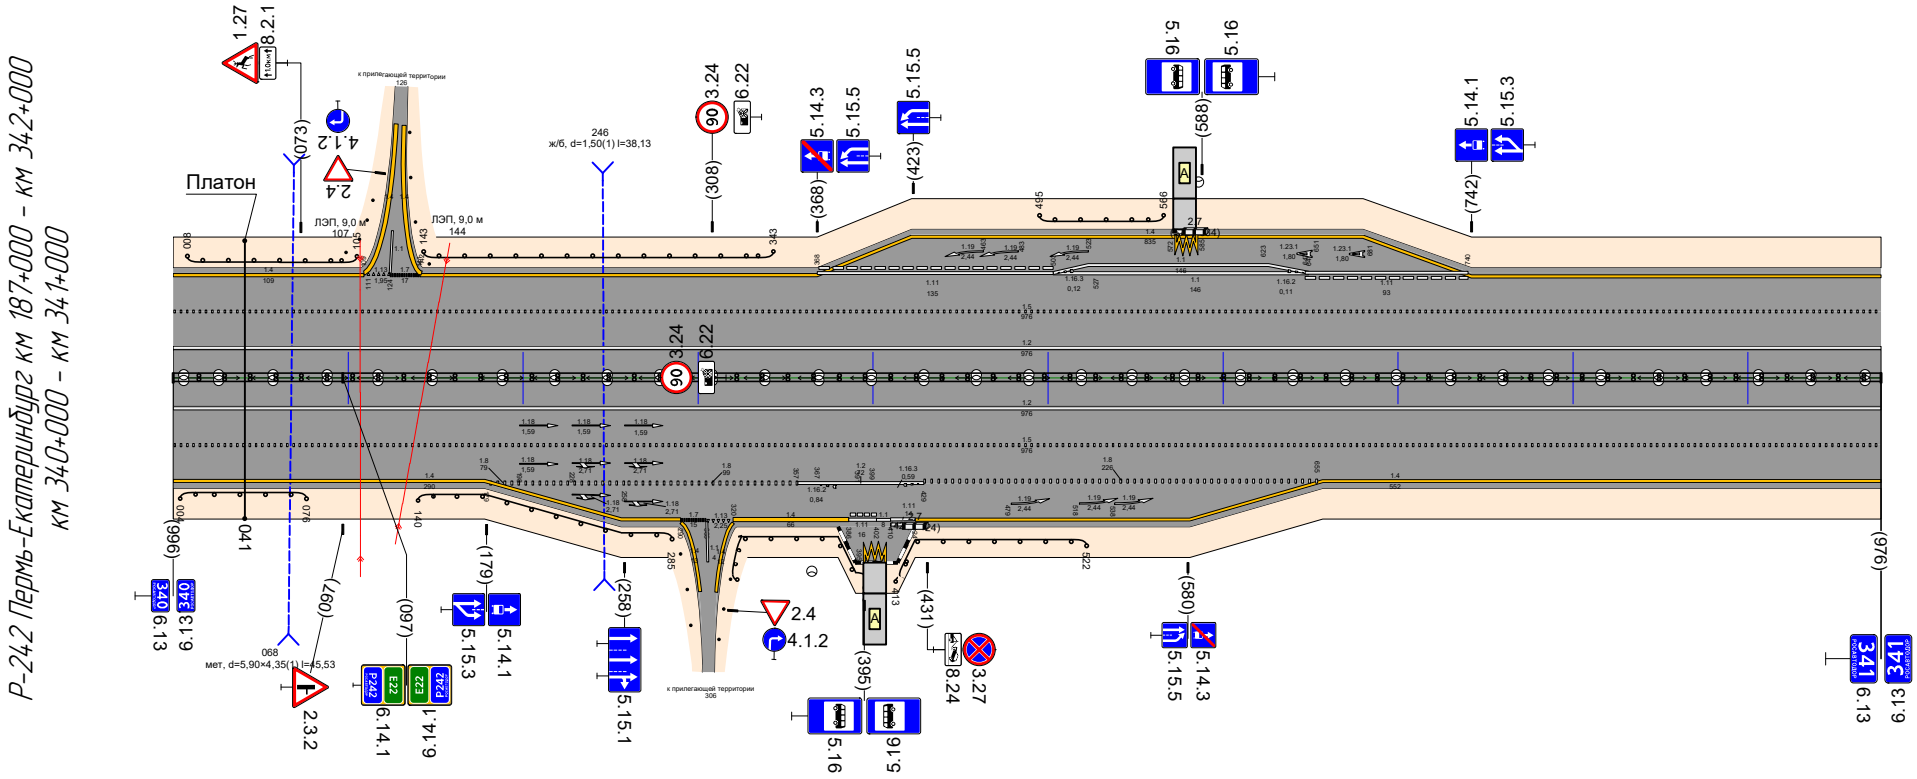

Видимость в прямом направлении		
Дорожная разметка справа	Осевая линия	**12 000 - 976**
	1-я от осевой	15 000 - 976
	2-я от осевой	14 000 - 178 | 18 179 - 258 | 18 258 - 357 | 12 357 - 429 | 18 429 - 655 | 14 657 - 976
	3-я от осевой	14 178 - 290 | 14 320 - 386 | 1.11 410 - 424 | 14 424 - 657
	4-я от осевой	17 290 - 305 | 1.13 305 - 320 | 1.11 386 - 402 | 1.17.1 395 - 410 | 1.1 402 - 410
Дорожные ограждения и направляющие устройства справа	На разделительной	ДО (У5) 000 - 976
	На обочине	ДО (У3) 004 - 076 | ДО (У3) 140 - 285 | ДО (У3) 313 - 396 | ДО (У3) 413 - 522
Тротуары справа		Насыпь (1,7 м) | Насыпь (0,8 м) | Насыпь (1,3 м)
Откосы справа		Насыпь (2,4 м) | Насыпь (1,6 м) | Насыпь (3,1 м) | Насыпь (4,0 м) | Насыпь (3,4 м) | Насыпь (1,1 м)

Откосы слева		Насыпь (1,3 м) | Насыпь (3,2 м) | Насыпь (0,6 м) | Насыпь (2,4 м)
Тротуары слева		
Дорожные ограждения и направляющие устройства слева	На обочине	ДО (У3) 774 - 828 | ДО (У3) 920 - 1014
	На разделительной	
Дорожная разметка слева	3-я от осевой	14 381 - 638 | 12 638 - 677 | 12 948 - 1014
	2-я от осевой	14 000 - 381 | 18 384 - 636 | 11 636 - 672 | 12 672 - 914 | 11 914 - 943 | 18 943 - 1014
	1-я от осевой	15 000 - 1014
Элементы в плане		R=11788, L=3053
Продольный профиль		0‰ | L=100 | α=7 | 7‰ | L=100 | α=7 | 7‰ | L=100 | α=5 | 7‰ | L=100 | α=13 | 4‰ | L=100 | α=9 | 5‰ | L=100 | α=6 | 6‰ | L=100 | α=6 | 7‰ | L=100 | α=8 | 6‰ | L=100 | α=8 | 9‰ | L=98 | α=7
Видимость в обратном направлении		

Р-242 Пермь-Екатеринбург км 187+000 - км 342+000
км 341+000 - км 342+000

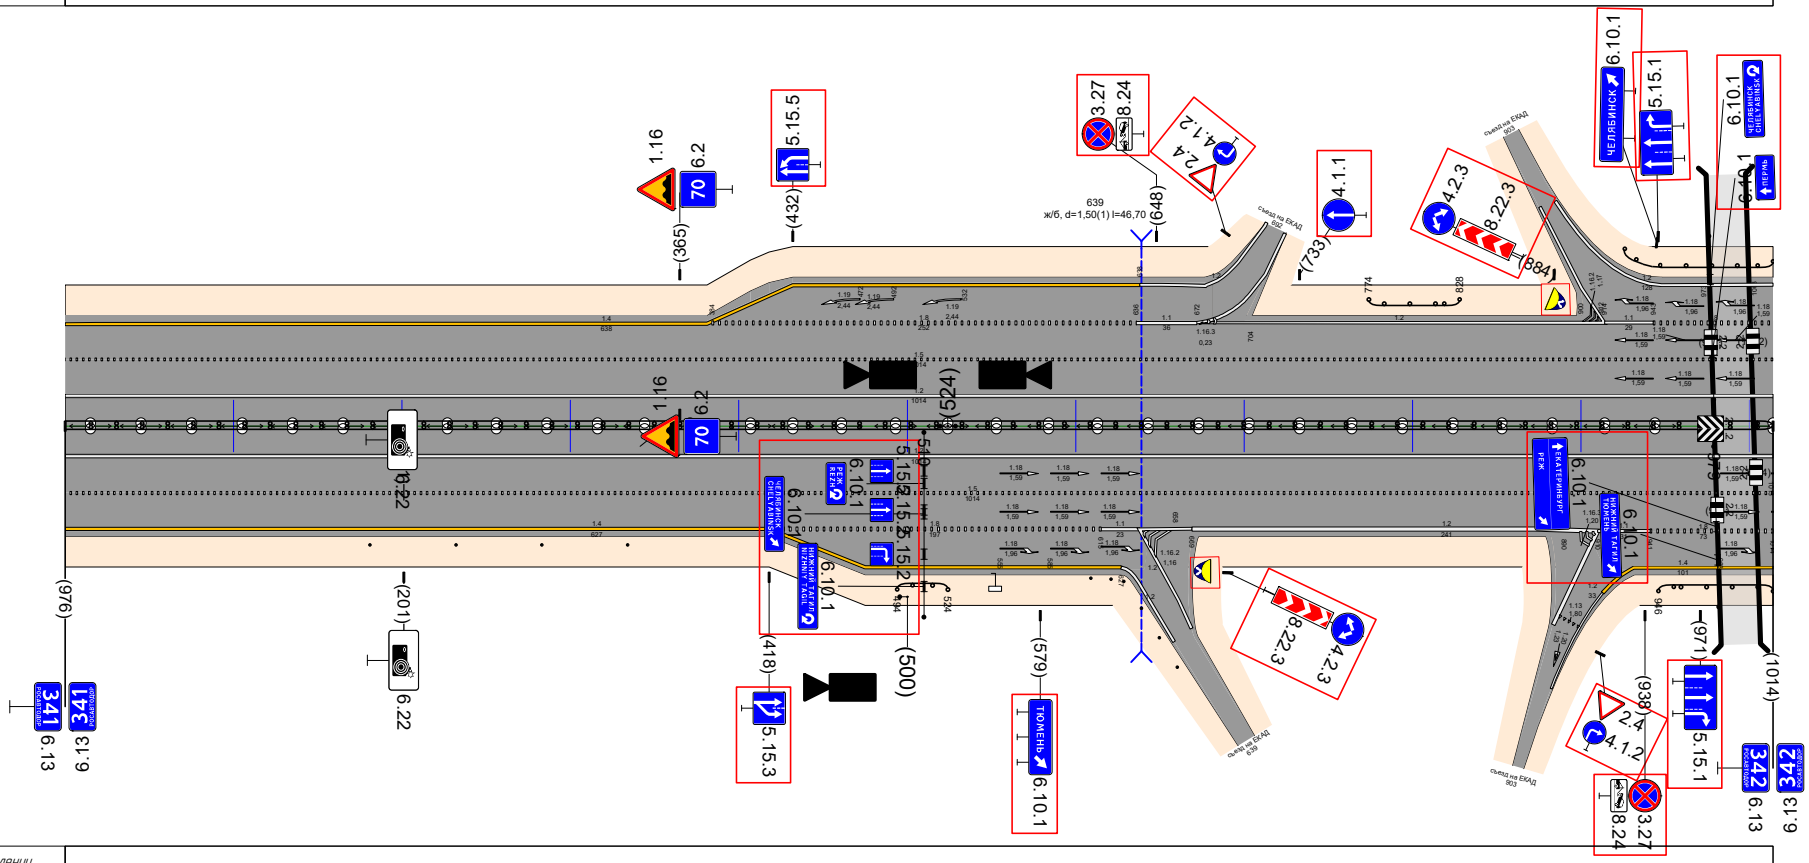

Видимость в прямом направлении		
Дорожная разметка справа	Осевая линия	12 000 - 1014
	1-я от осевой	15 000 - 1014 | 11 615 - 638
	2-я от осевой	14 000 - 418 | 18 418 - 615 | 12 638 - 669 | 12 669 - 910 | 11 910 - 941 | 18 941 - 1014
	3-я от осевой	14 418 - 627 | 14 931 - 1014
Дорожные ограждения и направляющие устройства справа	На разделительной	ДО (У5) 000 - 1014 | Столбики (6шт, шаг 12,0м) 609 - 668
	На обочине	Столбики (4шт, шаг 51,1м) 181 - 334 | ДО (У3) 494 - 524 | ДО (У3) 946 - 1014
Тротуары справа		Насыпь (3,3 м)
Откосы справа		Насыпь (1,1 м) | Насыпь 10,5 м) | Насыпь (2,8 м)