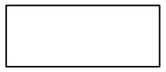
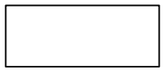
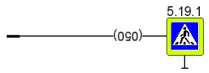
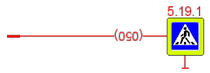
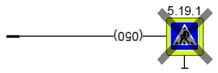
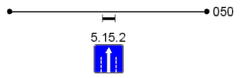
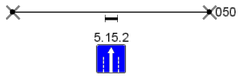
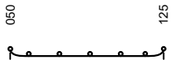
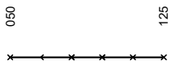
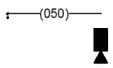
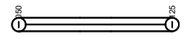
Условные обозначения

Дорога

Заливка слоя "Разделительная полоса" 	Стиль покрытия "Асфальтобетон" 

Инженерное обустройство

Дорожный знак на стойке Существующий 	Дорожный знак на стойке Проектируемый 	Дорожный знак на стойке К демонтажу 	Дорожный знак на раме или растяжке Существующий 	Дорожный знак на раме или растяжке К демонтажу 
Дорожное ограждение барьерное Существующий 	Дорожное ограждение парапетное Существующий 	Ограждение удерживающее для пешеходов Существующий 	Опоры освещения, однорожковые Существующий 	Опоры освещения, многорожковые Существующий 
Бордюр Существующий	Тротуар, асфальтобетон Существующий	Камера фотовидеофиксации Существующий 	Шумозащитный экран Существующий 	Динамическое информационное табло Существующий
Пункт весогабаритного контроля Существующий 				

Ситуация



 
Мостовое сооружение 	Стиль линии подпорной стенки 	Тоннель 

Схема автомобильной дороги
А-113 "Центральная кольцевая автомобильная дорога" на участке обхода д. Малые Вяземы

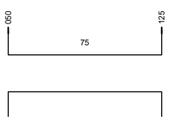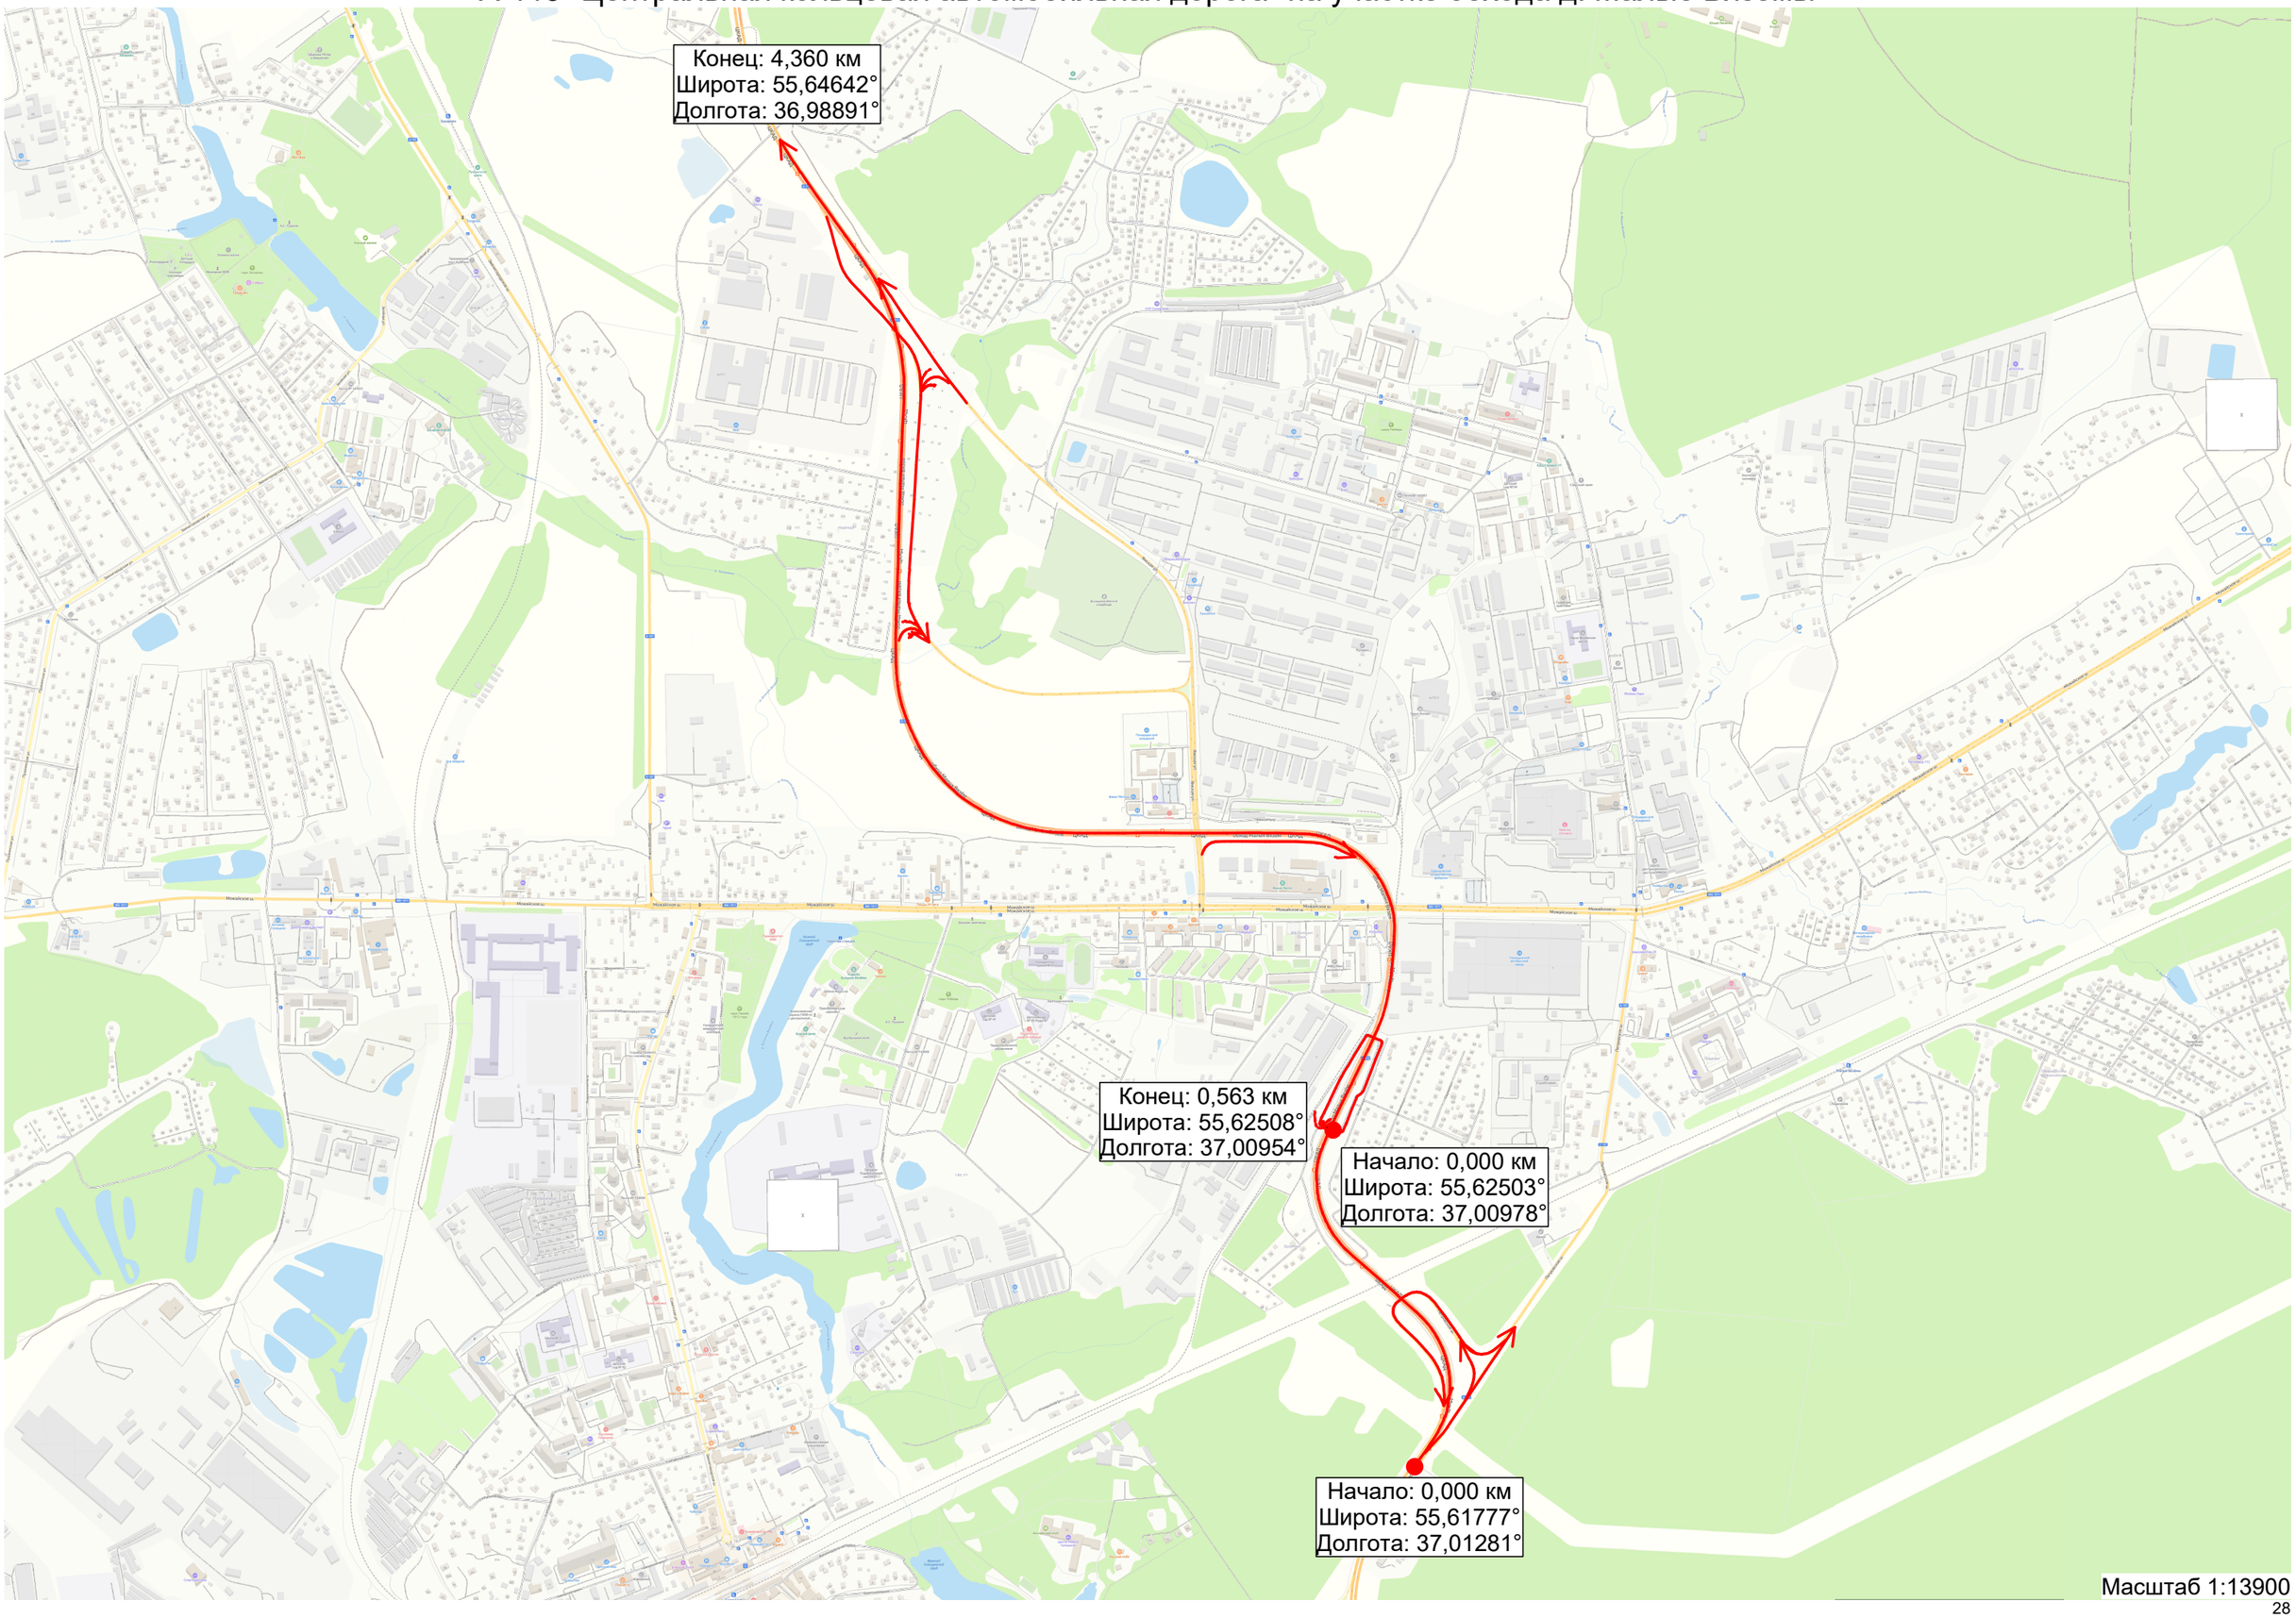


Масштаб 1:13900

Существующая схема организации дорожного движения

Тротуары слева		
Дорожные ограждения и направляющие устройства слева	На обочине	ДО (Б3) 617 – 788, (171 м) ; ДО (Б3) 832 – 982, (151 м)
	На разделительной	
Дорожная разметка слева	4-я от осевой	12 617 – 788, (171 м)
	3-я от осевой	18 617 – 783, (166 м) ; 11 783 – 803, (20 м) ; 12 831 – 982, (151 м)
	2-я от осевой	15 617 – 982, (366 м)
	1-я от осевой	12 617 – 982, (365 м)
Элементы в плане		R=231, L=317
Продольный профиль		R=4214,9, L=991

А-113 "Центральная кольцевая автомобильная дорога" на участке обхода д. Малые Вязёмы км 0,000 – км 0,366

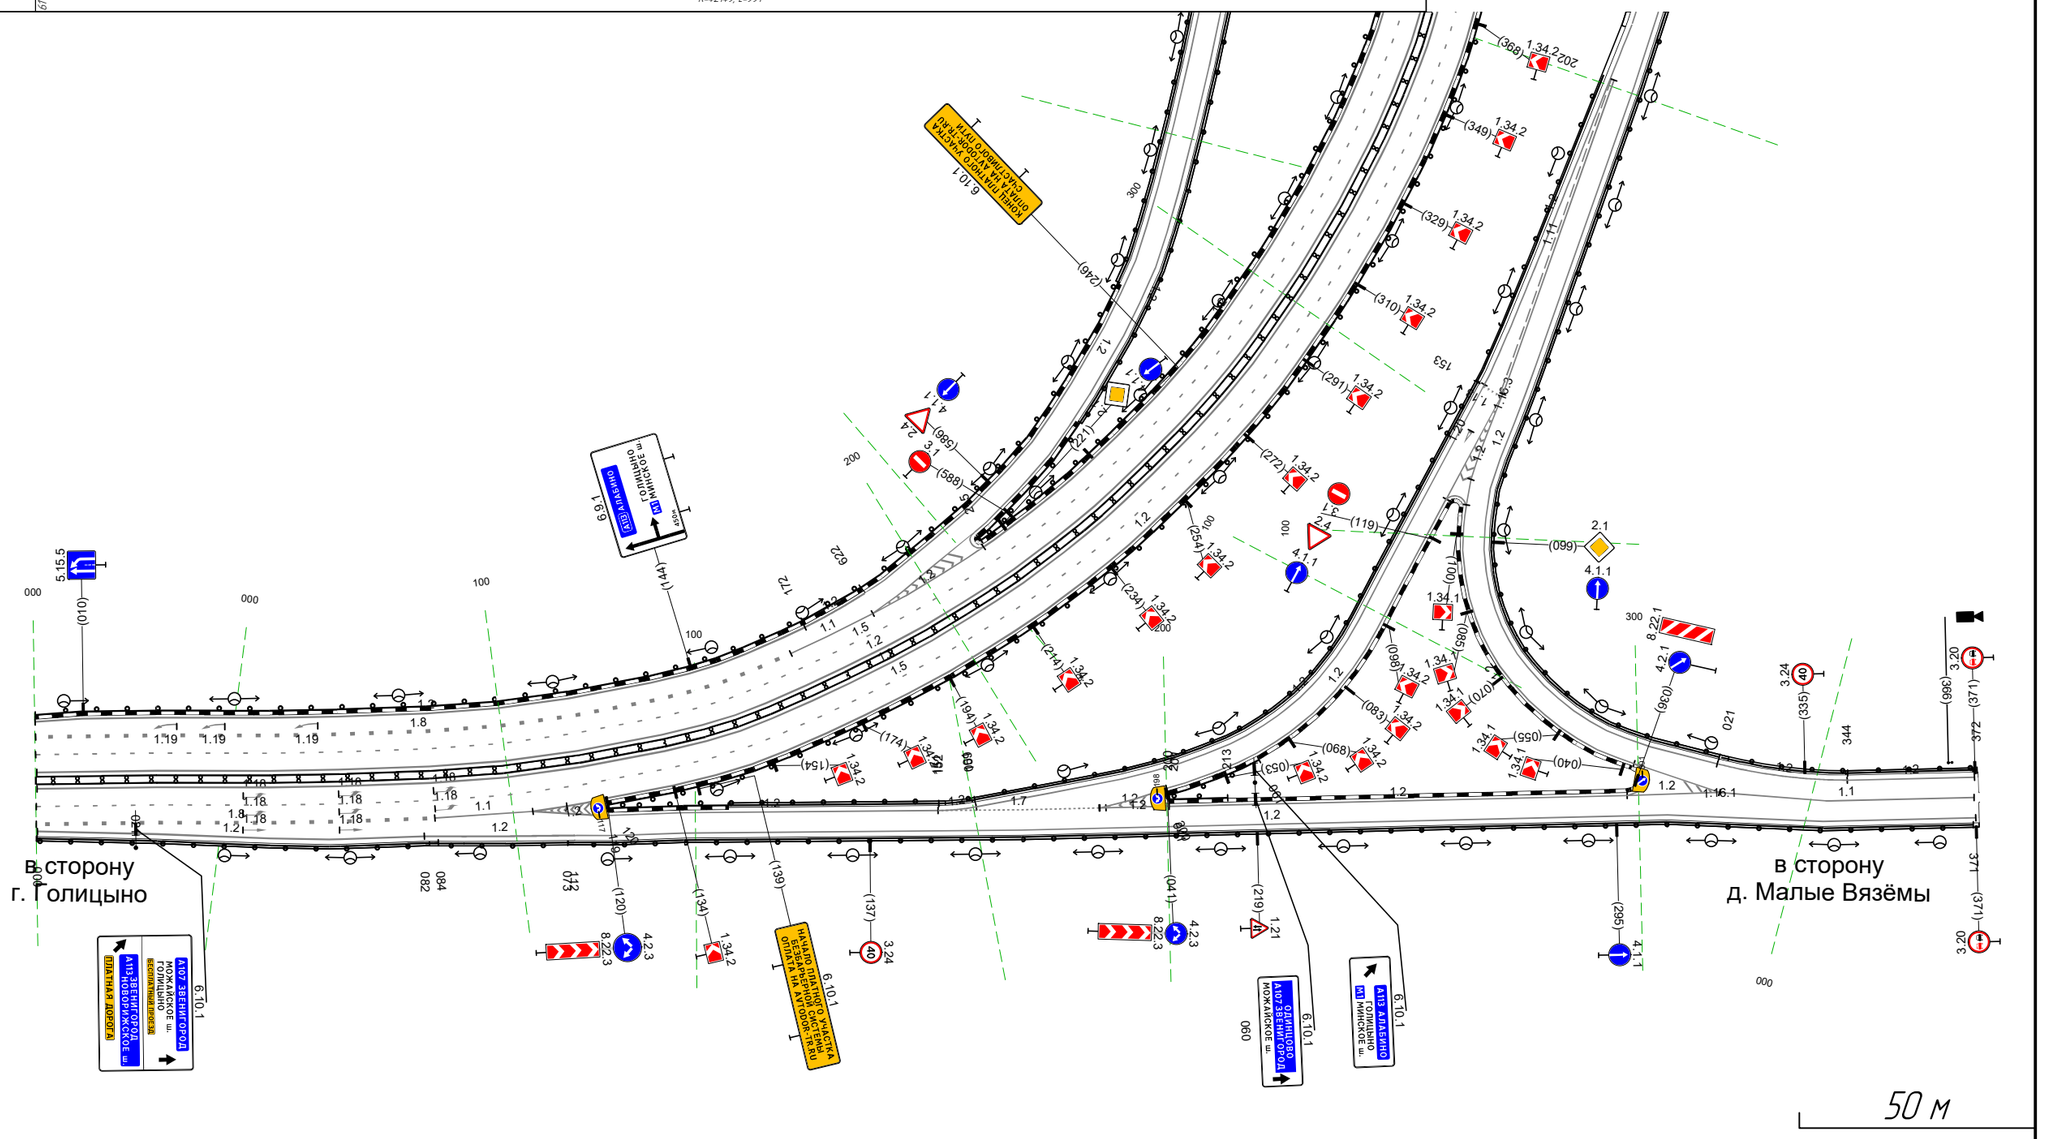


Дорожная разметка справа	Осевая линия	
	1-я от осевой	12 617 – 982, (365 м)
	2-я от осевой	15 617 – 982, (366 м)
	3-я от осевой	18 617 – 701, (84 м) ; 11 701 – 721, (20 м) ; 12 736 – 982, (247 м)
	4-я от осевой	12 617 – 699, (82 м)
Дорожные ограждения и направляющие устройства справа	На разделительной	ДД (Б4) 617 – 982, (366 м)
	На обочине	ДО (Б3) 617 – 701, (84 м) ; ДО (Б3) 736 – 982, (246 м)
Тротуары справа		

Изм.	Кол.уч.	Лист	№ док.	Подп.	Дата	ПОДД-1-2026	Лист 1

Тротуары слева		240 - 279, (39 м), а/б, ш. 2.0 м
Дорожные ограждения и направляющие устройства слева	На обочине	ДО (Н3) 933 - 043, (110 м) / МО (Н6) 044 - 240, (197 м) / ДО (Н3) 241 - 279, (38 м)
	На разделительной	
Дорожная разметка слева	3-я от осевой	12 933 - 279, (345 м)
	2-я от осевой	15 933 - 279, (345 м)
	1-я от осевой	12 933 - 279, (345 м)
Элементы в плане		R=231, L=317 / R=233, L=307 / R=4214,9, L=991
Продольный профиль		

А-113 "Центральная кольцевая автомобильная дорога" на участке обхода д. Малые Вяземы км 0,317 - км 0,662

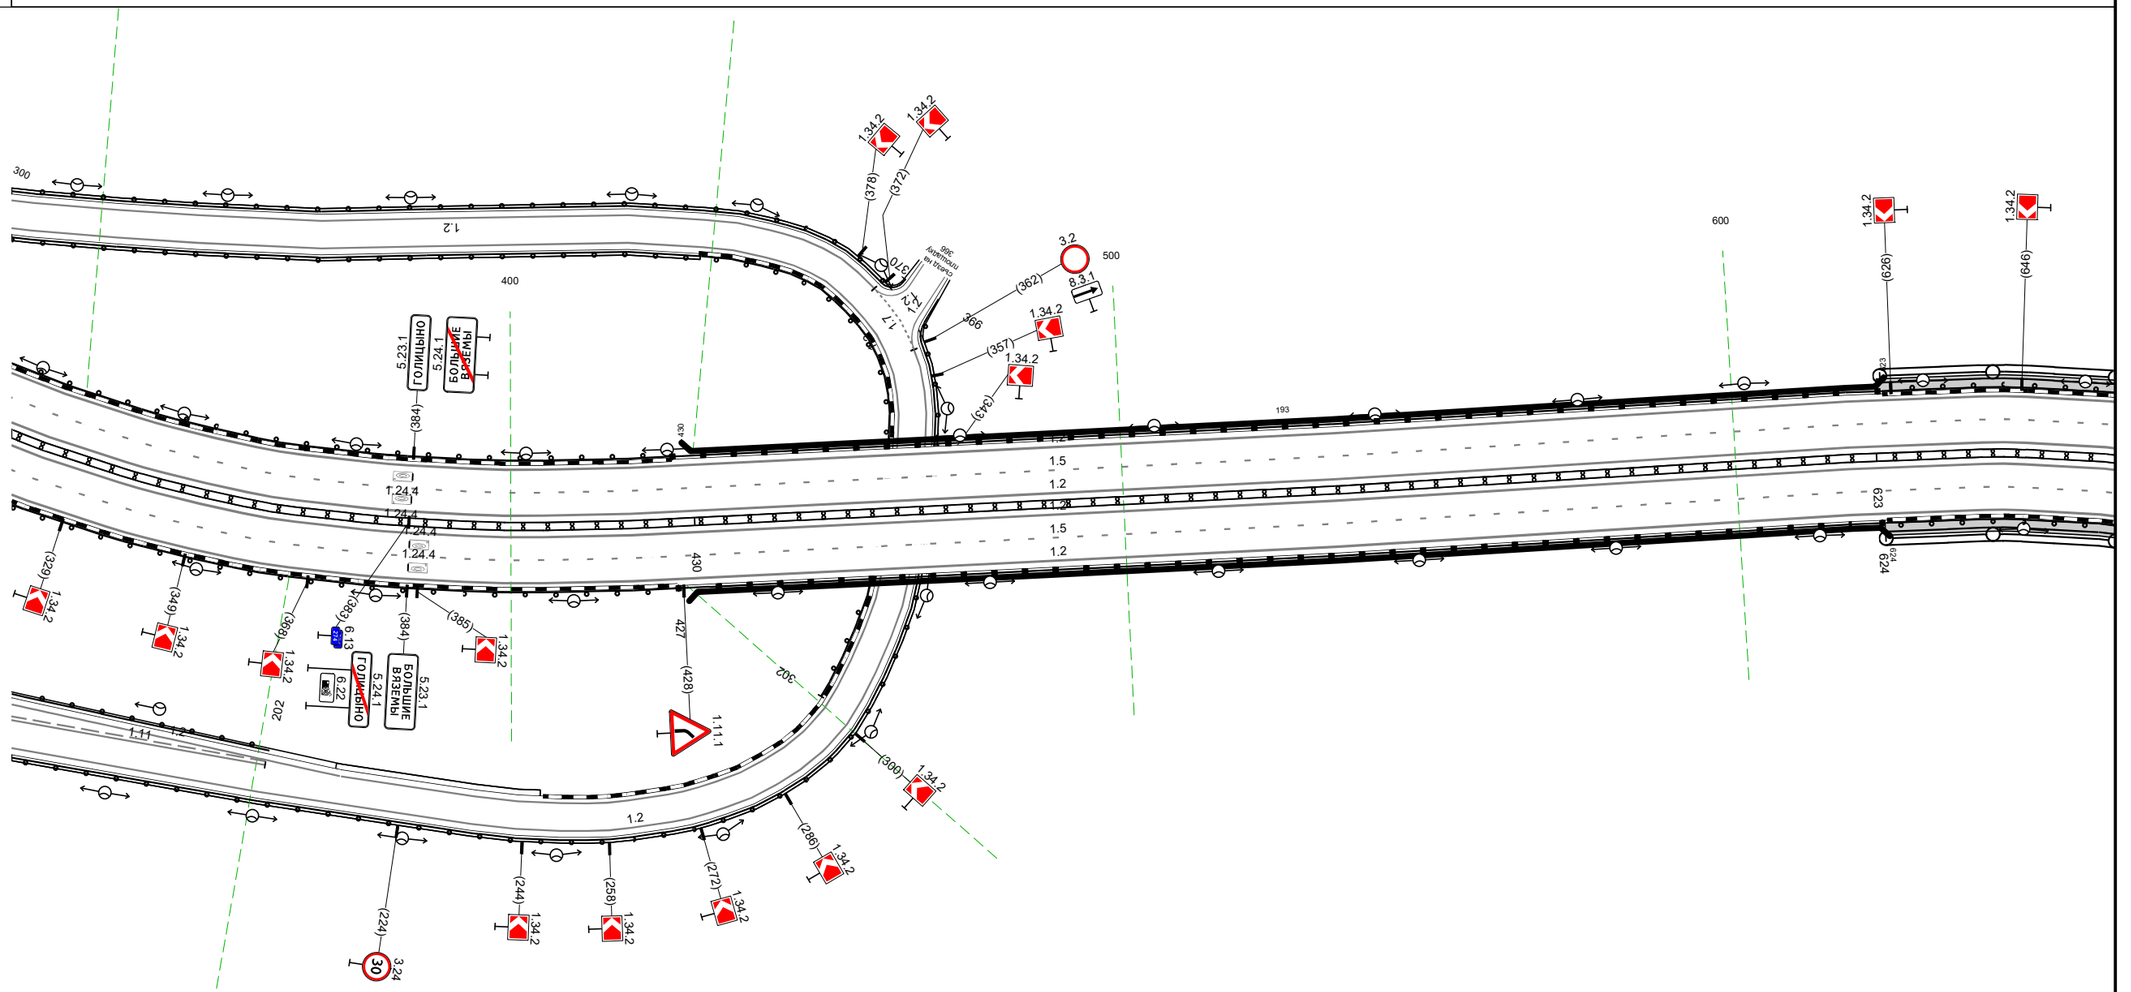


20 м

Дорожная разметка справа	Осевая линия	
	1-я от осевой	12 933 - 279, (345 м)
	2-я от осевой	15 933 - 279, (345 м)
	3-я от осевой	12 933 - 279, (345 м)
Дорожные ограждения и направляющие устройства справа	На разделительной	ДД (Н4) 933 - 047, (113 м) / ДД (Н5) 047 - 240, (193 м) / ДД (Н4) 240 - 279, (39 м)
	На обочине	ДО (Н3) 933 - 043, (110 м) / МО (Н6) 044 - 240, (197 м) / ДО (Н3) 241 - 279, (38 м)
Тротуары справа		241 - 279, (38 м), а/б, ш. 2.0 м

Изм.	Кол.уч.	Лист	№ док.	Подп.	Дата	ПОДД-1-2026	Лист 2


Тротуары слева		240 - 485, (245 м), а/б, ш. 2.0 м
Дорожные ограждения и направляющие устройства слева	На обочине	МО (У6) 120 - 240, (120 м) / ДО (У3) 241 - 485, (244 м)
	На разделительной	
Дорожная разметка слева	3-я от осевой	1.2 120 - 381, (261 м) / 1.2 381 - 485, (104 м)
	2-я от осевой	1.5 120 - 380, (260 м) / 1.5 381 - 485, (104 м)
	1-я от осевой	1.2 120 - 485, (365 м)
Элементы в плане		241 / R=233, L=307
Продольный профиль		R=4214, L=991

А-113 "Центральная кольцевая автомобильная дорога" на участке обхода д. Малые Вяземы
км 0,504 – км 0,868

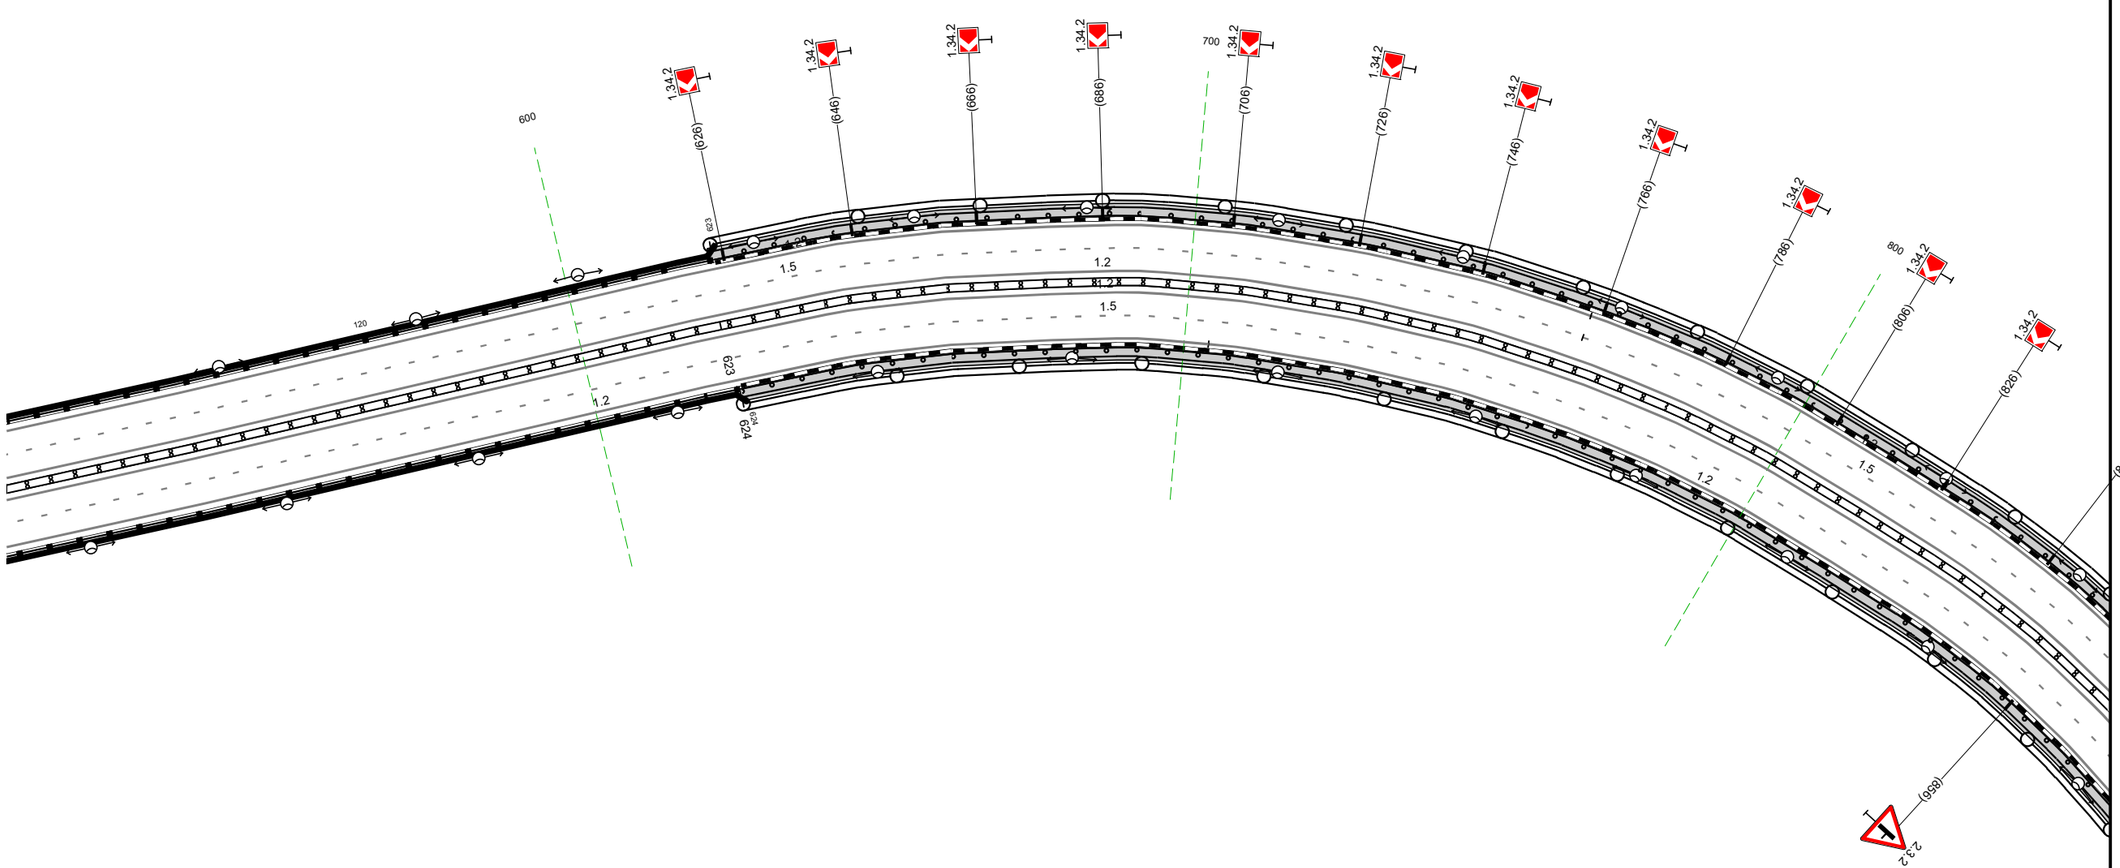
600
700
800
120
623
624
1.2
1.5
1.2
1.5
1.2
1.5

Тротуары слева		442 - 562, (119 м), а/б, ш. 2,0 м			583 - 789, (205 м), а/б, ш. 2,0 м
Дорожные ограждения и направляющие устройства слева	На обочине	ДО (Н3) 442 - 562, (120 м)			ДО (Н3) 581 - 789, (207 м)
	На разделительной				
Дорожная разметка слева	3-я от осевой	12 442 - 562, (119 м)	17 561 569 (7 м)	17 575 583 (7 м)	12 583 - 789, (206 м)
	2-я от осевой	15 442 - 789, (346 м)			
	1-я от осевой	12 442 - 789, (346 м)			
Элементы в плане		R=233, L=307			
Продольный профиль		R=42149, L=991			R=28935, L=396

А-113 "Центральная кольцевая автомобильная дорога" на участке обхода д. Малые Вяземы км 0,826 – км 1,172

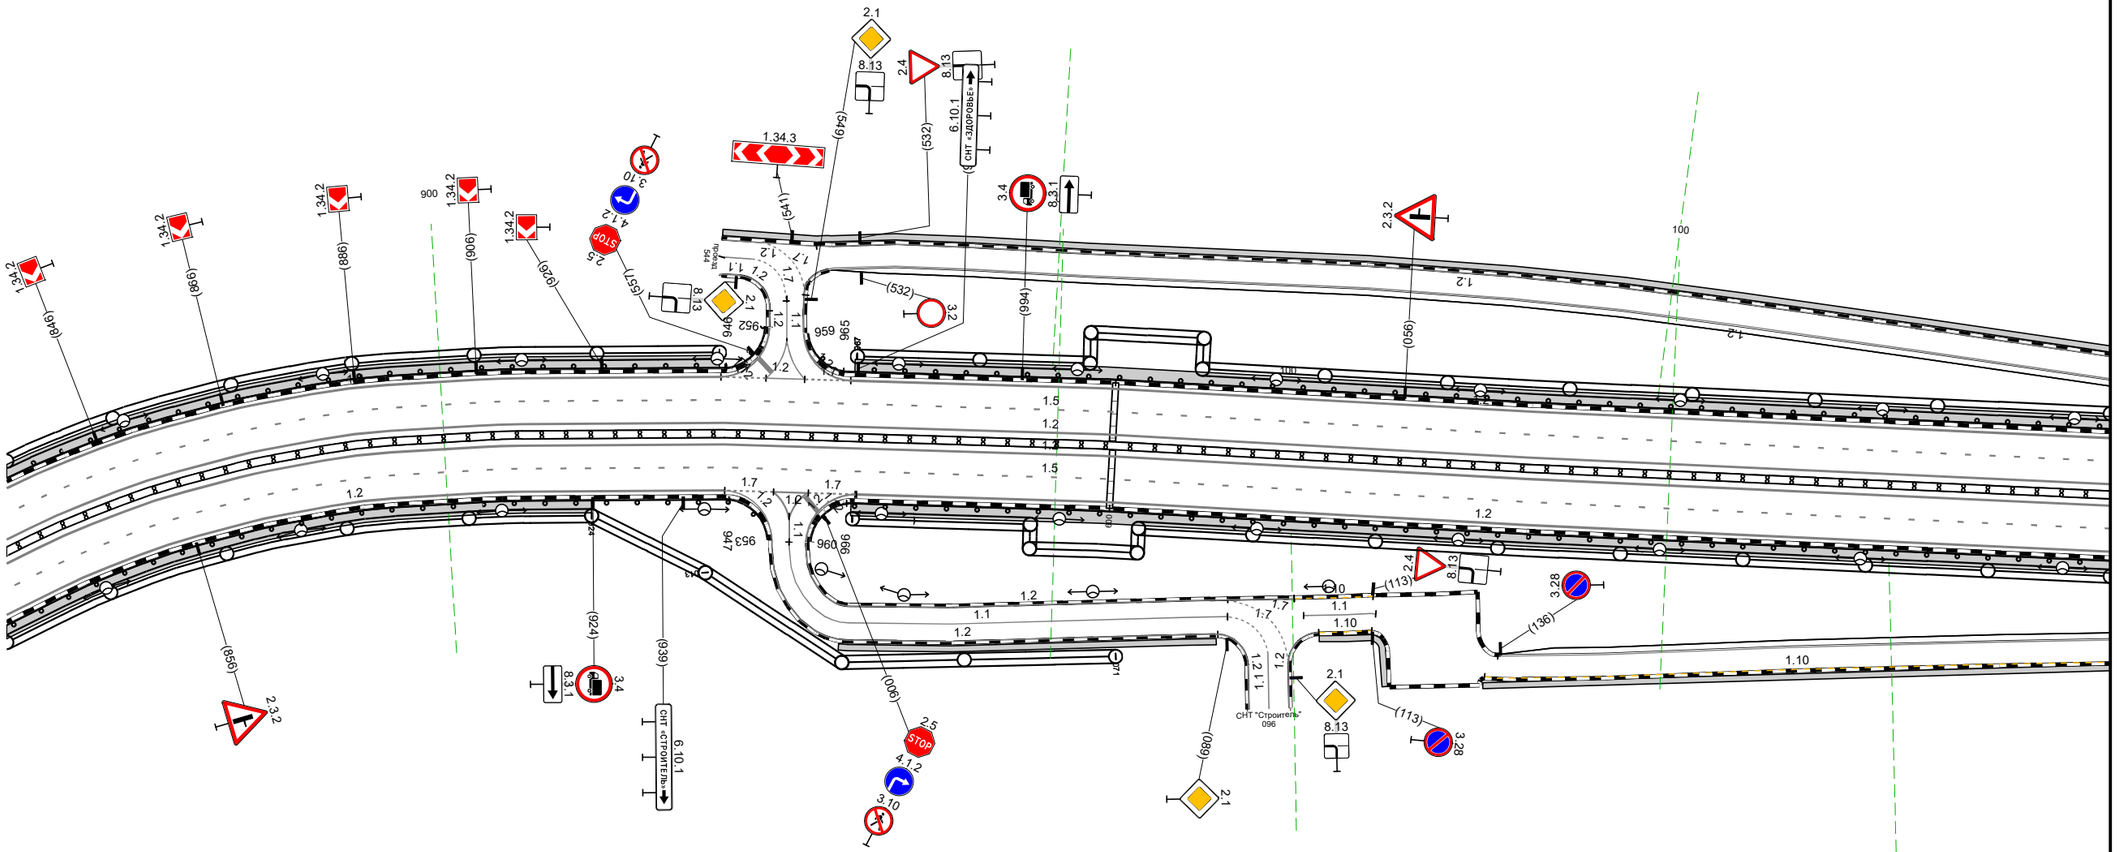


Дорожная разметка справа	Осевая линия				
	1-я от осевой	12 442 - 789, (346 м)			
	2-я от осевой	15 442 - 789, (346 м)			
	3-я от осевой	12 442 - 563, (120 м)	17 563 571 (8 м)	17 576 584 (8 м)	12 584 - 789, (205 м)
Дорожные ограждения и направляющие устройства справа	На разделительной	ДД (Н4) 442 - 789, (346 м)			
	На обочине	ДО (Н3) 442 - 563, (121 м)			ДО (Н3) 583 - 789, (206 м)
Тротуары справа		442 - 541, (98 м), а/б, ш. 2,0 м			583 - 789, (205 м), а/б, ш. 2,0 м

Изм.	Кол.уч.	Лист	№ док.	Подп.	Дата	ПОДД-1-2026	Лист 4

Тротуары слева		771 - 794, (23 м), а/б, ш. 2,0 м
Дорожные ограждения и направляющие устройства слева	На обочине	ДО (53) 771 - 790, (19 м)
		МО (54) 790 - 080, (329 м)
	На разделительной	
Дорожная разметка слева	3-я от осевой	1.2 771 - 931, (160 м)
		1.2 931 - 080, (189 м)
	2-я от осевой	1.5 771 - 080, (348 м)
	1-я от осевой	1.2 771 - 080, (348 м)
Элементы в плане		R=604, L=163
		R=315, L=399
Продольный профиль		R=28935, L=396
		a=9 L=115


А-113 "Центральная кольцевая автомобильная дорога" на участке обхода д. Малые Вяземы
км 1,154 – км 1,503

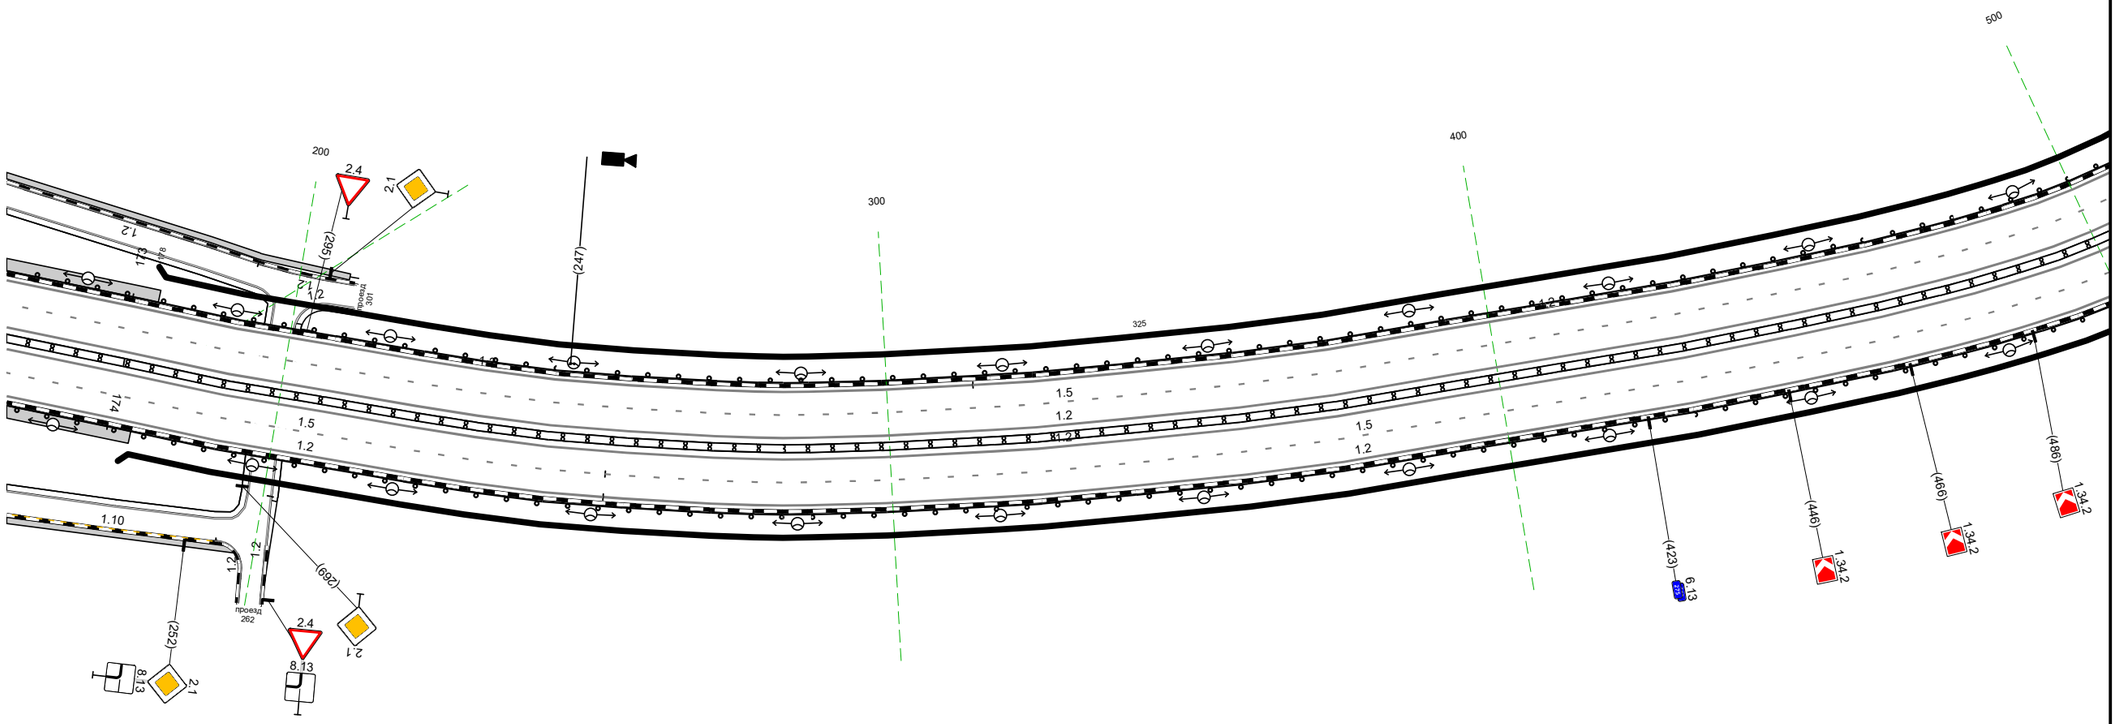

Дорожная разметка справа	Осевая линия	
	1-я от осевой	1.2 771 - 080, (348 м)
	2-я от осевой	1.5 771 - 871, (100 м)
		1.5 871 - 080, (249 м)
	3-я от осевой	1.2 771 - 871, (99 м)
		1.2 871 - 080, (249 м)
Дорожные ограждения и направляющие устройства справа	На разделительной	ДД (54) 771 - 791, (20 м)
		МД (55) 791 - 080, (329 м)
	На обочине	ДО (53) 771 - 790, (19 м)
		МО (54) 790 - 080, (329 м)
Тротуары справа		771 - 794, (23 м), а/б, ш. 2,0 м

Изм.	Кол.уч.	Лист	№ док.	Подп.	Дата	ПОДД-1-2026	Лист 5

Тротуары слева		241 - 290, (49 м), о/б, ш. 2,0 м; 429 - 448, (25 м), о/б, ш. 2,0 м
Дорожные ограждения и направляющие устройства слева	На обочине	МО (14) 060 - 231, (170 м); ДО (13) 352 - 448, (96 м)
	На разделительной	
Дорожная разметка слева	4-я от осевой	1.2 087 - 231, (144 м)
	3-я от осевой	1.8 085 - 266, (181 м); 1.2 060 - 087, (27 м); 1.2 352 - 448, (96 м)
	2-я от осевой	1.5 060 - 448, (388 м)
	1-я от осевой	1.2 060 - 448, (388 м)
Элементы в плане		R=315, L=399; 416
Продольный профиль		i=9 L=102; 162 R=14710, L=298

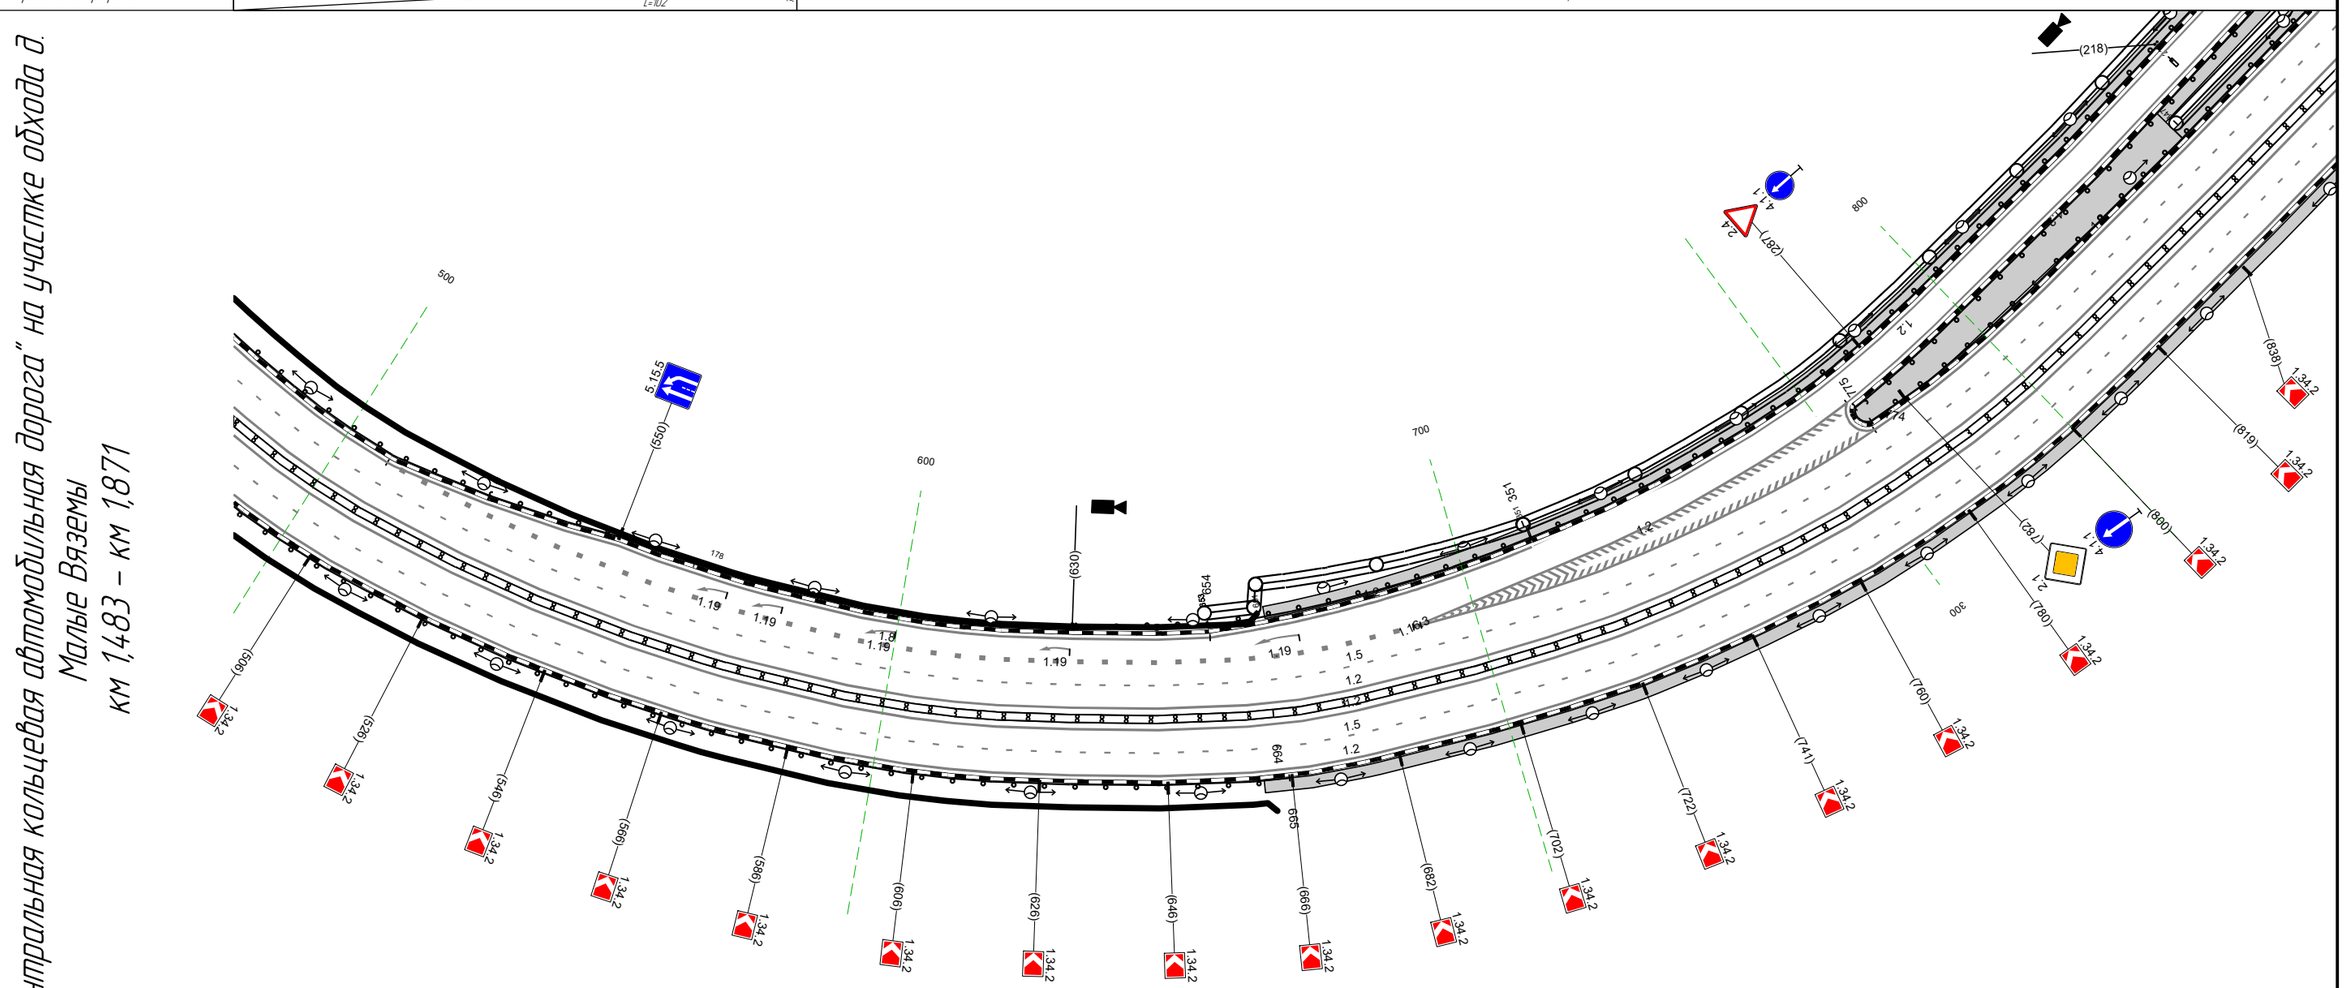


Дорожная разметка справа	Осевая линия	
	1-я от осевой	1.2 060 - 448, (388 м)
	2-я от осевой	1.5 060 - 448, (388 м)
	3-я от осевой	1.2 060 - 448, (388 м)
Дорожные ограждения и направляющие устройства справа	На разделительной	МД (15) 060 - 241, (180 м); ДД (14) 241 - 448, (208 м)
	На обочине	МО (14) 060 - 242, (182 м)
Тротуары справа		238 - 448, (210 м), о/б, ш. 2,0 м

Изм.	Кол.уч.	Лист	№ док.	Подп.	Дата	ПОДД-1-2026	Лист 6

Тротуары слева		423 - 600, (176 м), а/б, ш. 2,0 м; 698 - 766, (69 м), а/б, ш. 2,0 м
Дорожные ограждения и направляющие устройства слева	На обочине	ДО (93) 423 - 594, (171 м); МО (94) 594 - 701, (107 м); ДО (93) 701 - 766, (65 м)
	На разделительной	
Дорожная разметка слева	3-я от осевой	12 423 - 766, (343 м)
	2-я от осевой	15 423 - 766, (343 м)
	1-я от осевой	12 423 - 766, (343 м)
Элементы в плане		
Продольный профиль		R=14710, L=298; R=22697, L=297; 10276

А-113 "Центральная кольцевая автомобильная дорога" на участке обхода д. Малые Вяземы км 1846 – км 2,189

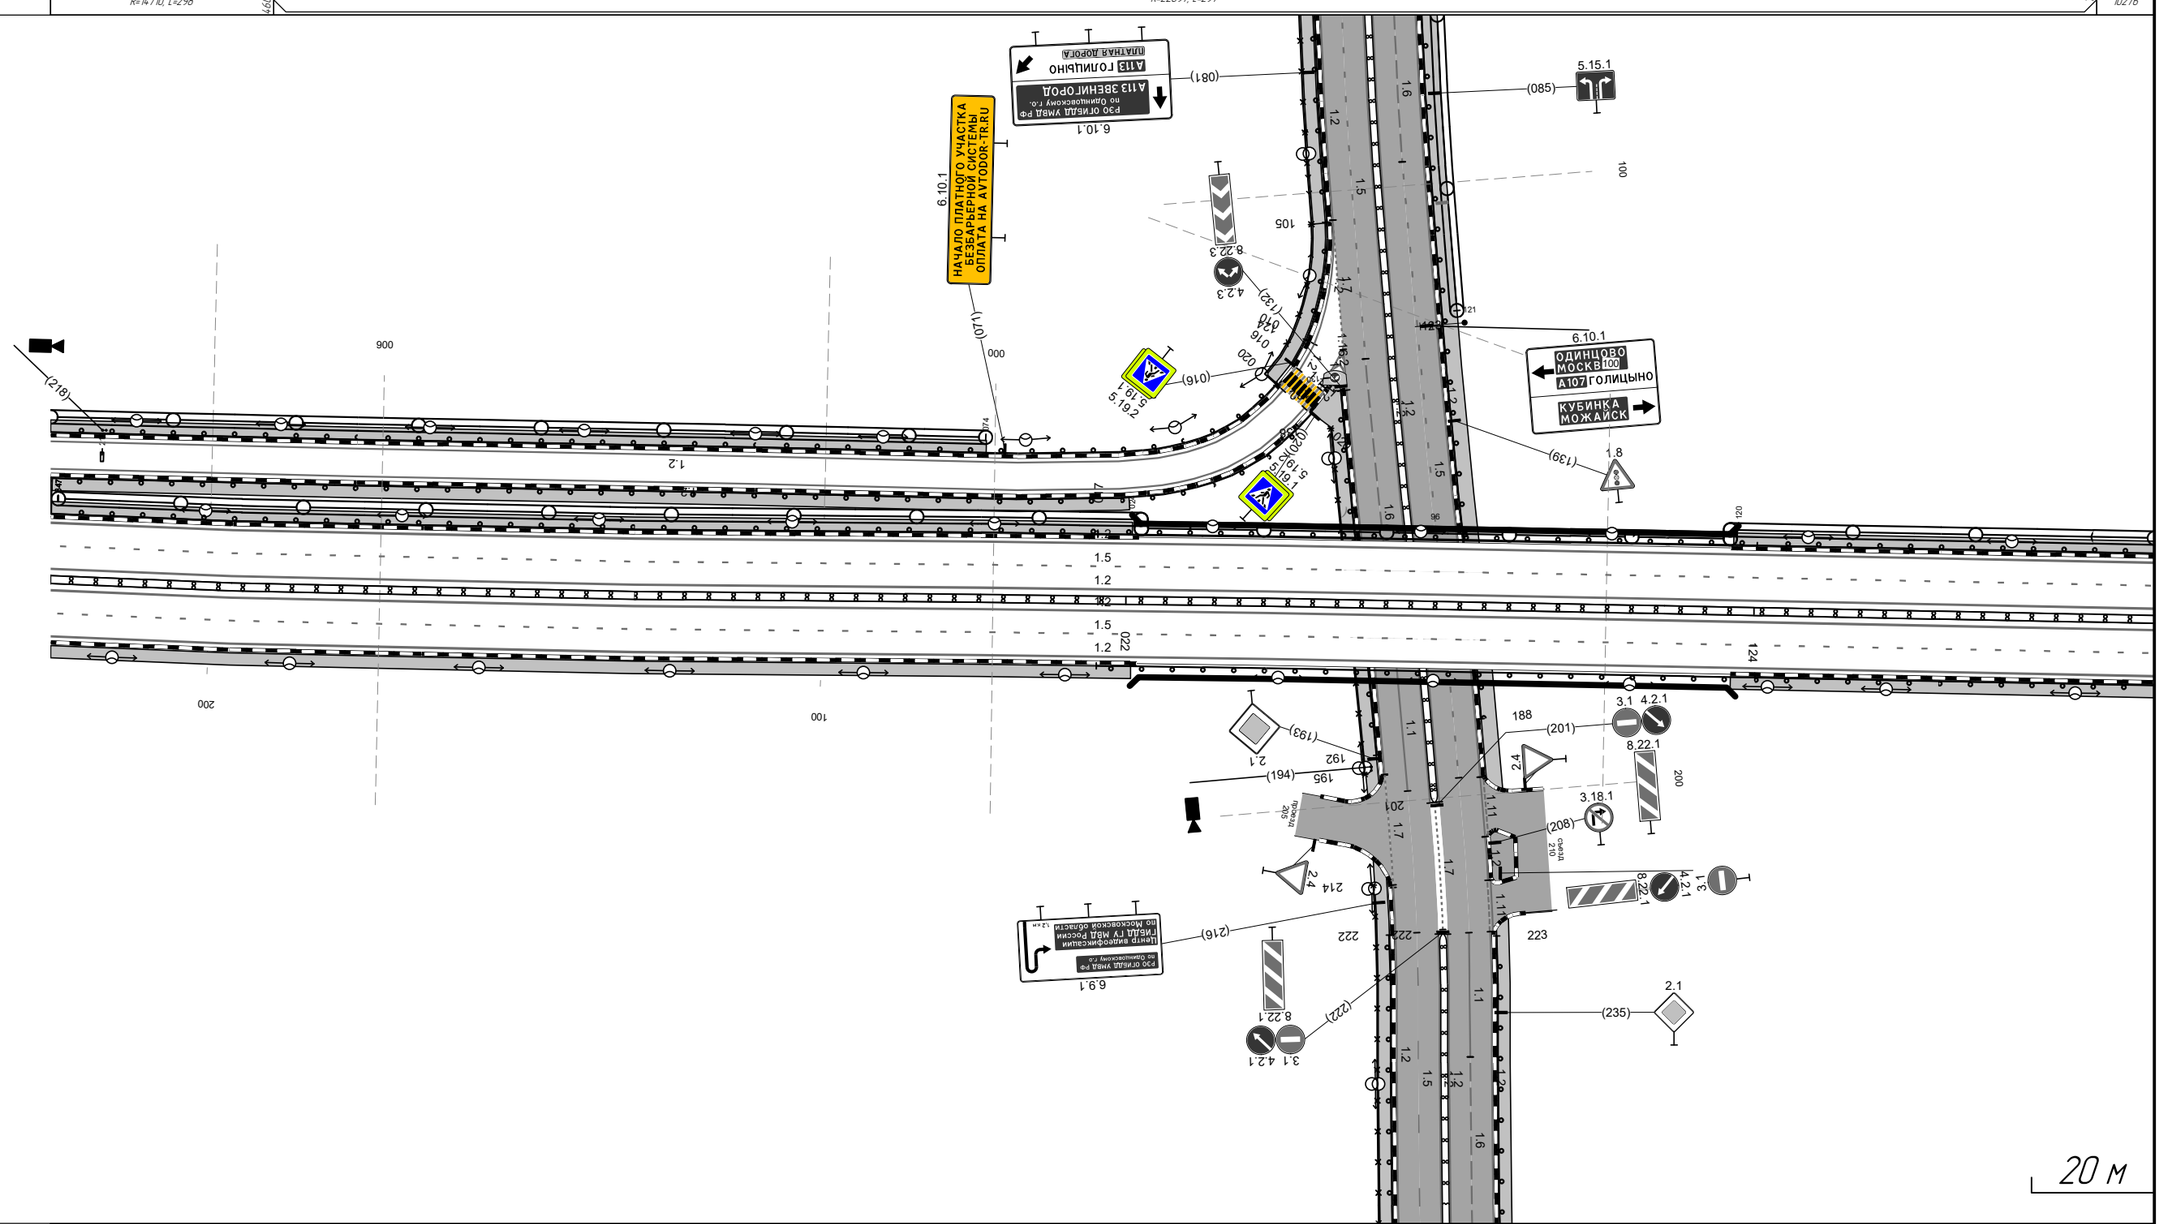


Дорожная разметка справа	Осевая линия	
	1-я от осевой	12 423 - 766, (343 м)
	2-я от осевой	15 423 - 766, (343 м)
	3-я от осевой	12 423 - 766, (343 м)
Дорожные ограждения и направляющие устройства справа	На разделительной	ДО (94) 423 - 599, (175 м); МО (95) 599 - 701, (102 м); ДО (94) 701 - 766, (65 м)
	На обочине	МО (94) 594 - 701, (107 м); ДО (93) 701 - 766, (65 м)
Тротуары справа		423 - 600, (176 м), а/б, ш. 2,0 м; 697 - 766, (69 м), а/б, ш. 2,0 м

Изм.	Кол.уч.	Лист	№ док.	Подп.	Дата	ПОДД-1-2026	Лист 7

Тротуары слева		746 - 133, (345 м), о/ф, ш. 2,0 м
Дорожные ограждения и направляющие устройства слева	На обочине	ДО (Ч3) 746 - 133, (345 м)
	На разделительной	
Дорожная разметка слева	3-я от осевой	1.2 746 - 133, (345 м)
	2-я от осевой	1.5 746 - 133, (345 м)
	1-я от осевой	1.2 746 - 133, (345 м)
Элементы в плане		929 R=415, L=687
Продольный профиль		22697 757 R=10276, L=595

А-113 "Центральная кольцевая автомобильная дорога" на участке обхода д. Малые Вяземы
км 2,169 – км 2,514

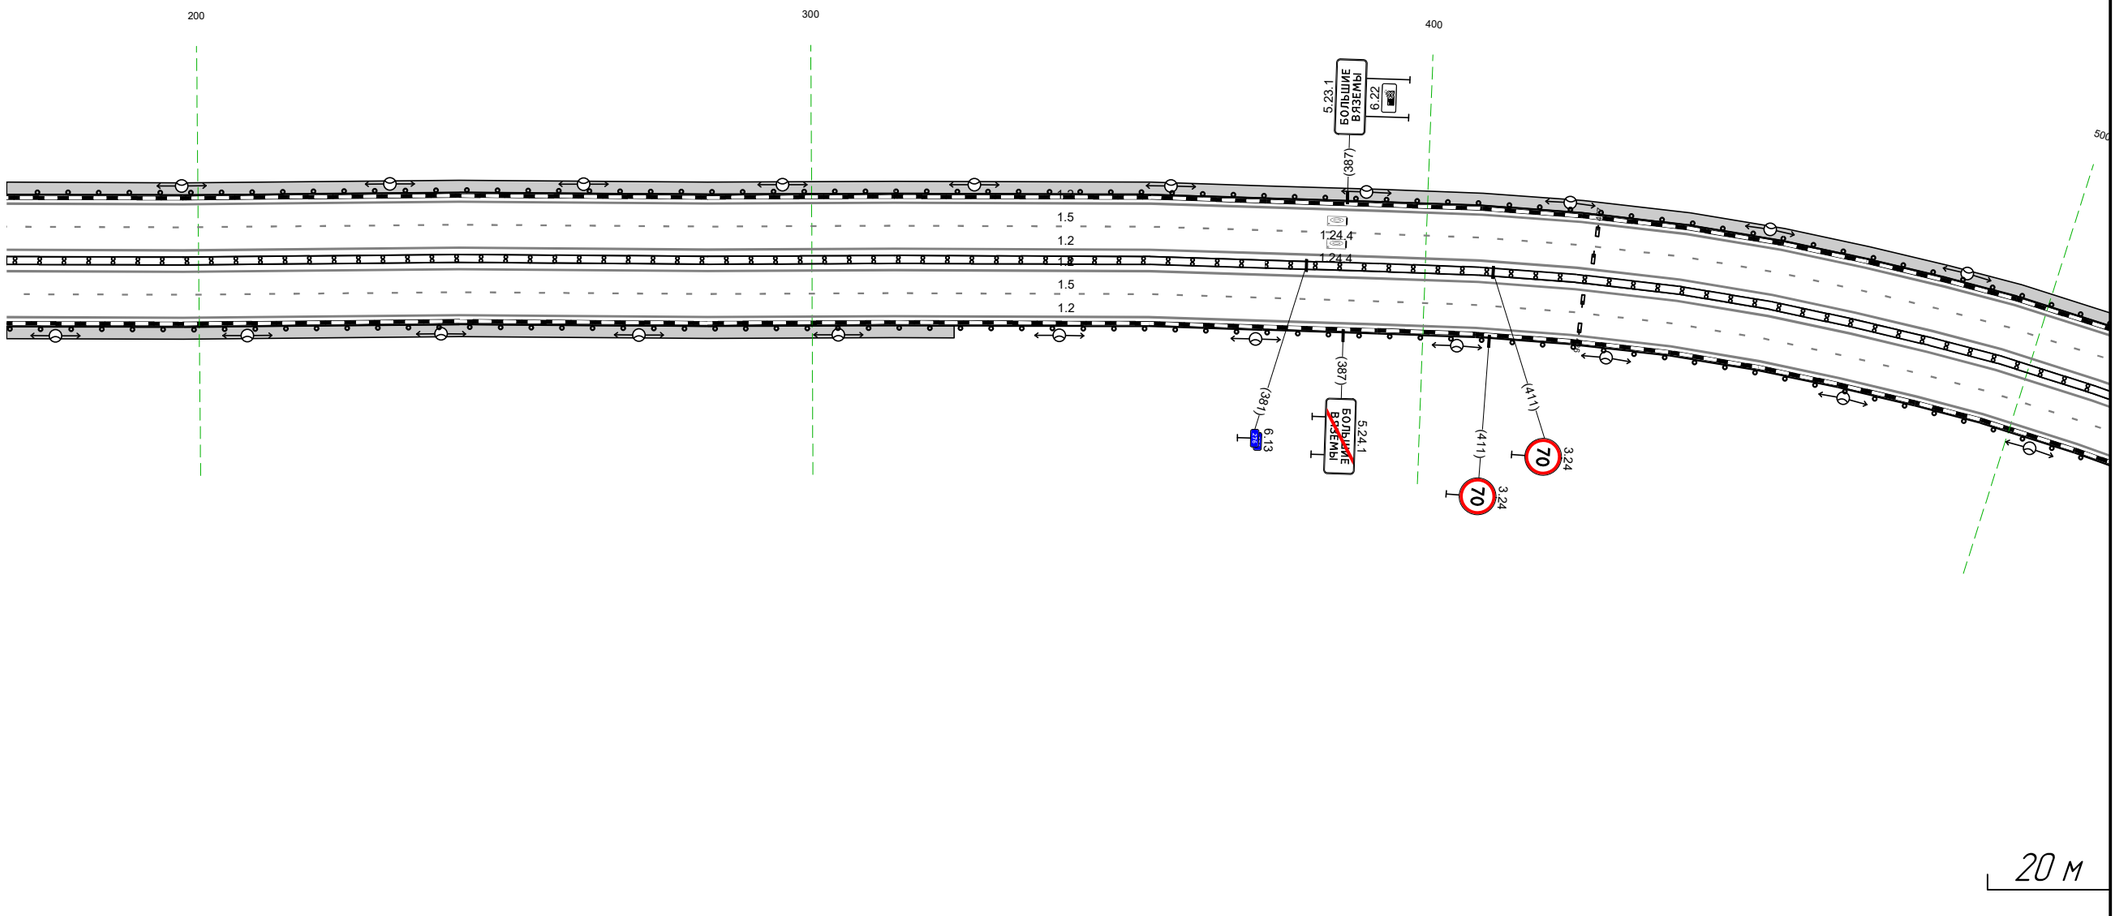


Дорожная разметка справа	Осевая линия	
	1-я от осевой	1.2 746 - 133, (345 м)
	2-я от осевой	1.5 746 - 133, (345 м)
	3-я от осевой	1.2 746 - 133, (345 м)
Дорожные ограждения и направляющие устройства справа	На разделительной	ДД (Ч4) 746 - 133, (345 м)
	На обочине	ДО (Ч3) 746 - 133, (345 м)
Тротуары справа		746 - 900, (155 м), о/ф, ш. 2,0 м

Изм.	Кол.уч.	Лист	№ док.	Подп.	Дата	ПОДД-1-2026	Лист 8

Тротуары слева		119 - 354, (236 м), о/б, ш. 2,0 м	
Дорожные ограждения и направляющие устройства слева	На обочине	ДО (Б3) 119 - 474, (355 м)	
	На разделительной		
Дорожная разметка слева	3-я от осевой	1.2 119 - 474, (355 м)	
	2-я от осевой	1.5 119 - 474, (355 м)	
	1-я от осевой	1.2 119 - 474, (355 м)	
Элементы в плане		R=415, L=687	
Продольный профиль		R=10276, L=595	394 R=7974, L=693

А-113 "Центральная кольцевая автомобильная дорога" на участке обхода д. Малые Вяземы
км 2,499 – км 2,854

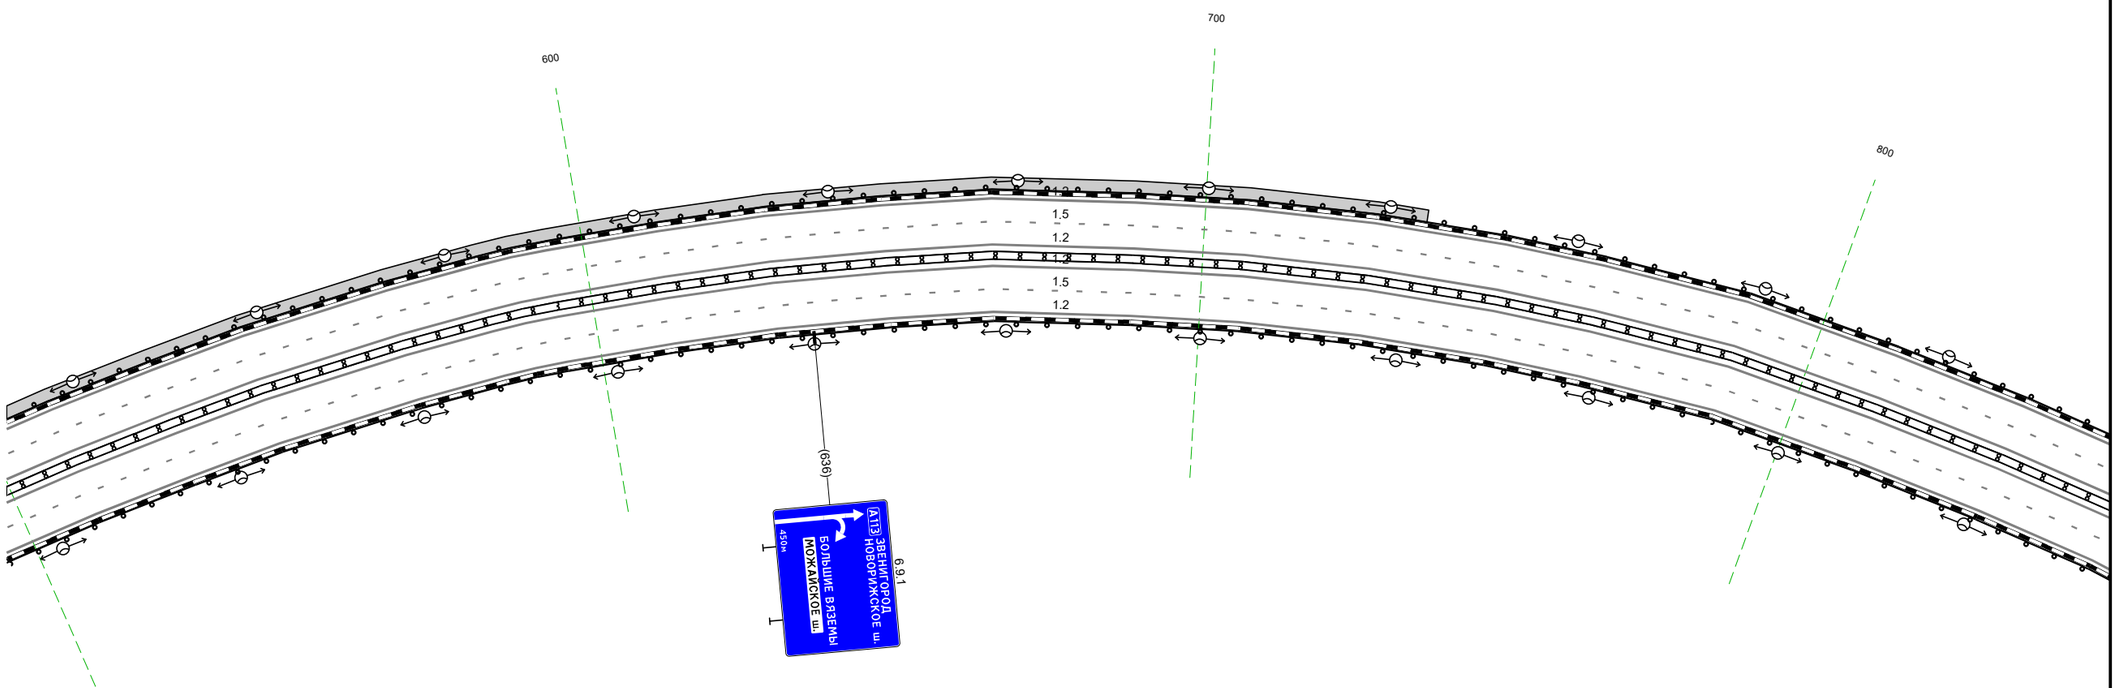


20 м

Дорожная разметка справа	Осевая линия	
	1-я от осевой	1.2 119 - 474, (355 м)
	2-я от осевой	1.5 119 - 474, (355 м)
	3-я от осевой	1.2 119 - 474, (355 м)
Дорожные ограждения и направляющие устройства справа	На разделительной	ДД (Б4) 119 - 474, (355 м)
	На обочине	ДО (Б3) 119 - 474, (355 м)
Тротуары справа		

Изм.	Кол.уч.	Лист	№ док.	Подп.	Дата	ПОДД-1-2026	Лист 9

Тротуары слева		
Дорожные ограждения и направляющие устройства слева	На обочине	ДО (Н3) 459 – 628, (169 м) / МО (Н6) 628 – 685, (57 м) / ДО (Н5) 685 – 806, (121 м)
	На разделительной	
Дорожная разметка слева	3-я от осевой	1.2 459 – 806, (347 м)
	2-я от осевой	1.5 459 – 806, (347 м)
	1-я от осевой	1.2 459 – 806, (347 м)
Элементы в плане		R=415, L=687 / R=7974, L=693
Продольный профиль		

А-113 "Центральная кольцевая автомобильная дорога" на участке обхода д. Малые Вяземы км 2,840 – км 3,187

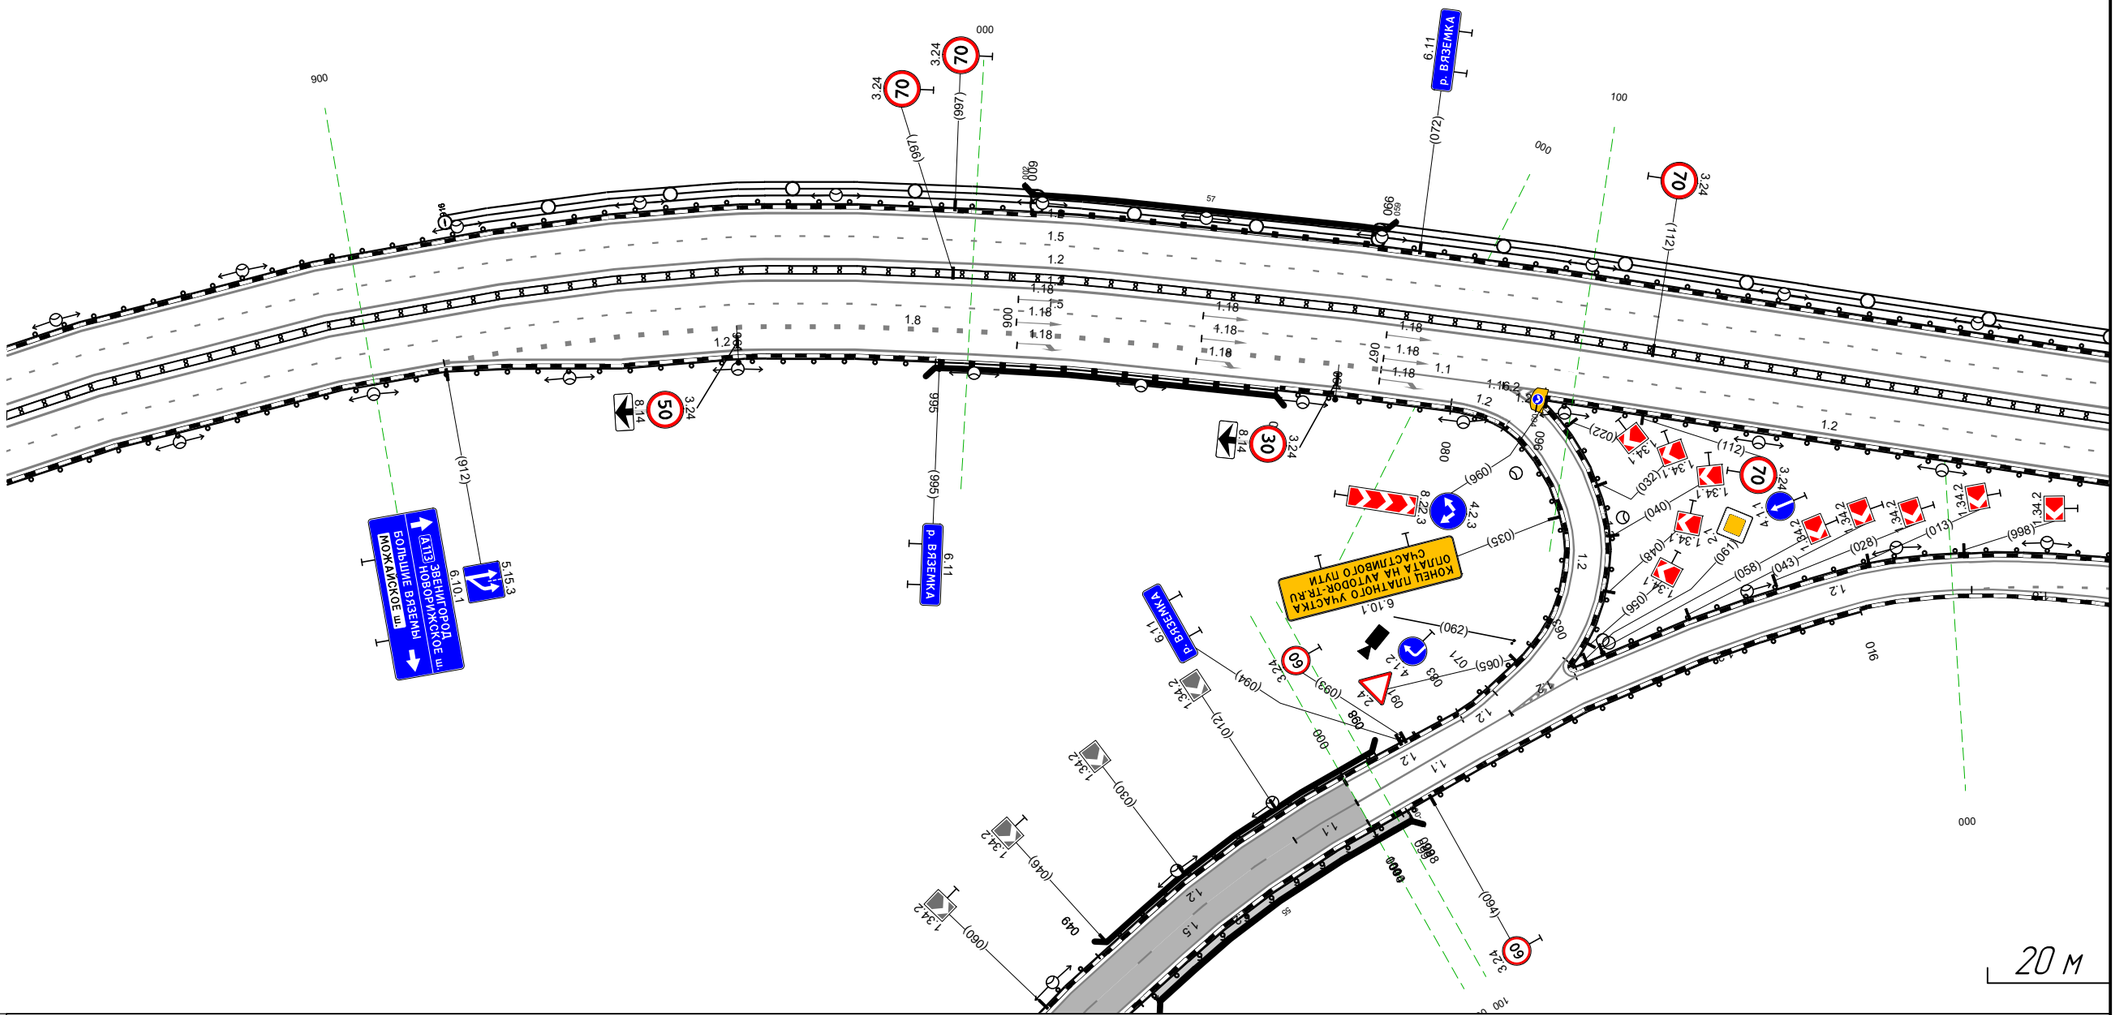


Дорожная разметка справа	Осевая линия	
	1-я от осевой	1.2 459 – 806, (347 м)
	2-я от осевой	1.5 459 – 806, (347 м)
	3-я от осевой	1.2 459 – 531, (72 м) / 1.8 531 – 688, (156 м) / 1.1 687 – 707, (20 м) / 1.2 715 – 806, (92 м)
	4-я от осевой	1.2 531 – 700, (168 м)
Дорожные ограждения и направляющие устройства справа	На разделительной	ДД (Н4) 459 – 626, (166 м) / ДД (Н5) 625 – 686, (61 м) / ДД (Н3) 686 – 806, (120 м)
	На обочине	ДО (Н3) 459 – 614, (155 м) / МО (Н6) 614 – 671, (57 м) / ДО (Н3) 671 – 700, (29 м) / ДО (Н3) 715 – 806, (92 м)
Тротуары справа		

Изм.	Кол.уч.	Лист	№ док.	Подп.	Дата	ПОДД-1-2026	Лист 10

Тротуары слева		
Дорожные ограждения и направляющие устройства слева	На обочине	ДО (Б5) 792 - 125, (34,3 м)
	На разделительной	
Дорожная разметка слева	3-я от осевой	1.2 792 - 125, (34,3 м)
	2-я от осевой	1.5 792 - 125, (34,3 м)
	1-я от осевой	1.2 792 - 125, (34,3 м)
Элементы в плане		
Продольный профиль		R=7974, L=693 / R=11077, L=694

А-113 "Центральная кольцевая автомобильная дорога" на участке обхода д. Малые Вяземы
км 3,172 – км 3,515

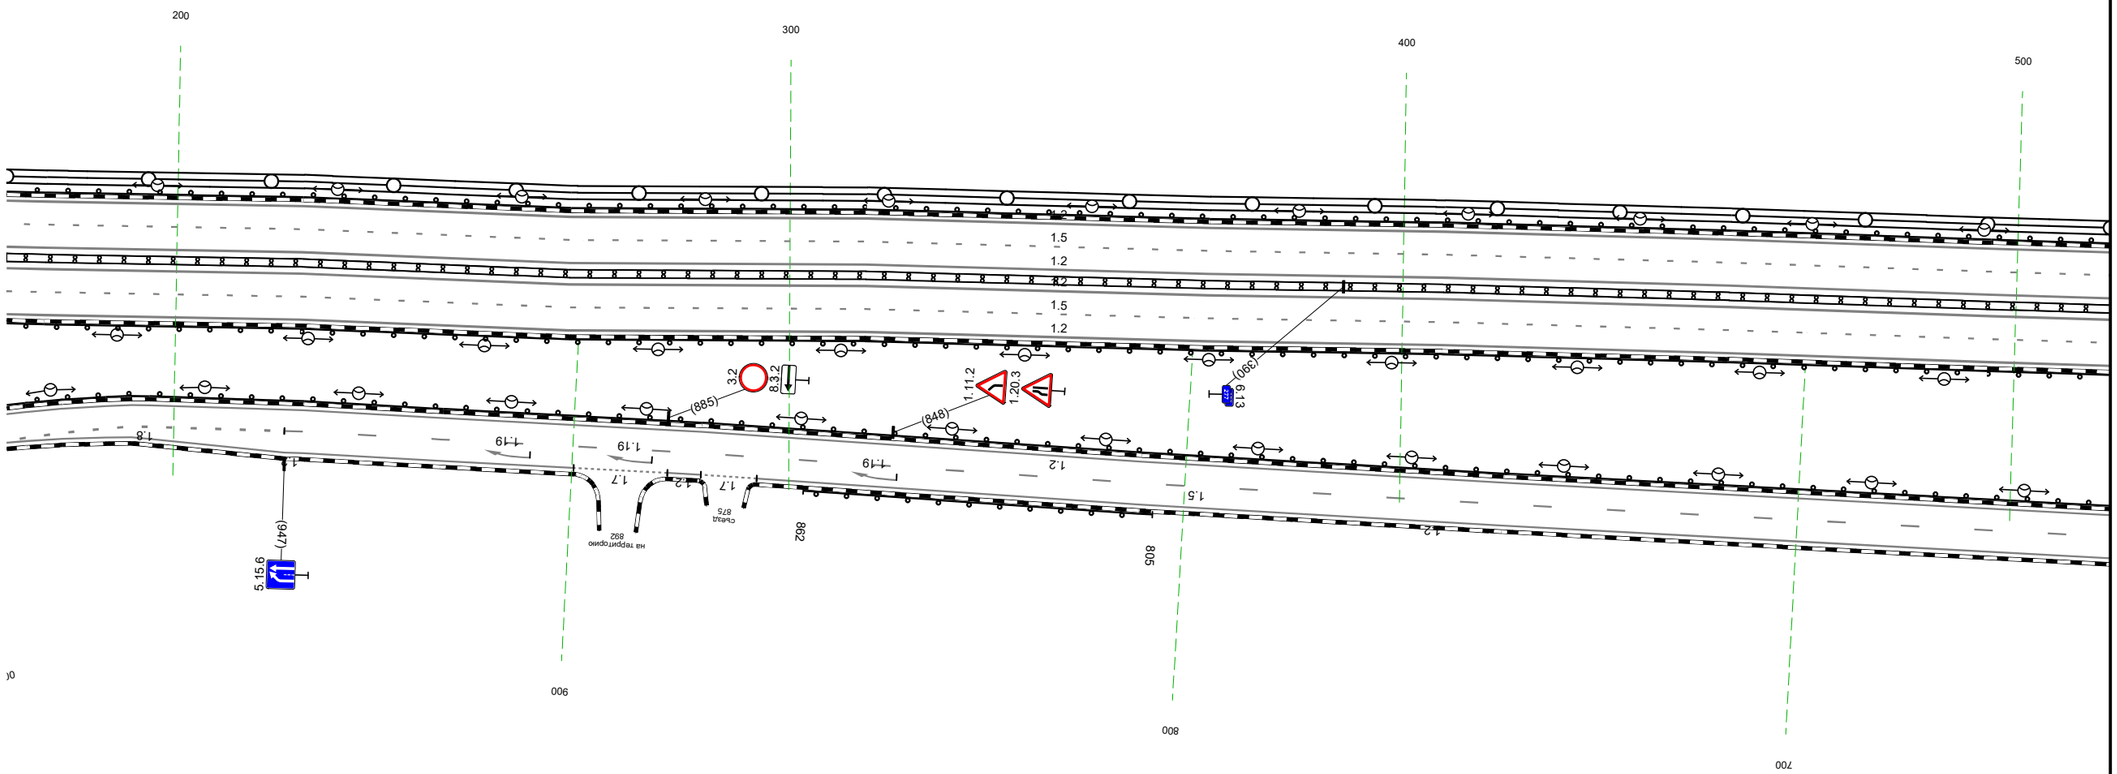


20 м

Дорожная разметка справа	Осевая линия	
	1-я от осевой	1.2 792 - 125, (34,3 м)
	2-я от осевой	1.5 792 - 125, (34,3 м)
	3-я от осевой	1.2 792 - 125, (34,3 м)
Дорожные ограждения и направляющие устройства справа	На разделительной	ДД (Б3) 792 - 125, (34,3 м)
	На обочине	ДО (Б3) 792 - 125, (34,3 м)
Тротуары справа		

Изм.	Кол.уч.	Лист	№ док.	Подп.	Дата	ПОДД-1-2026	Лист 11

Тротуары слева		
Дорожные ограждения и направляющие устройства слева	На обочине	ДО (ЯЭ) 117 – 405, (288 м)
		ДО (ЯЭ) 405 – 439, (34 м)
		МО (ЯЭ) 439 – 463, (24 м)
	На разделительной	
Дорожная разметка слева	3-я от осевой	12 117 – 463, (345 м)
	2-я от осевой	15 117 – 463, (345 м)
	1-я от осевой	12 117 – 463, (345 м)
Элементы в плане		R=616, L=399
Продольный профиль		R=11077, L=694

А-113 "Центральная кольцевая автомобильная дорога" на участке обхода д. Малые Вяземы км 3,507 – км 3,853

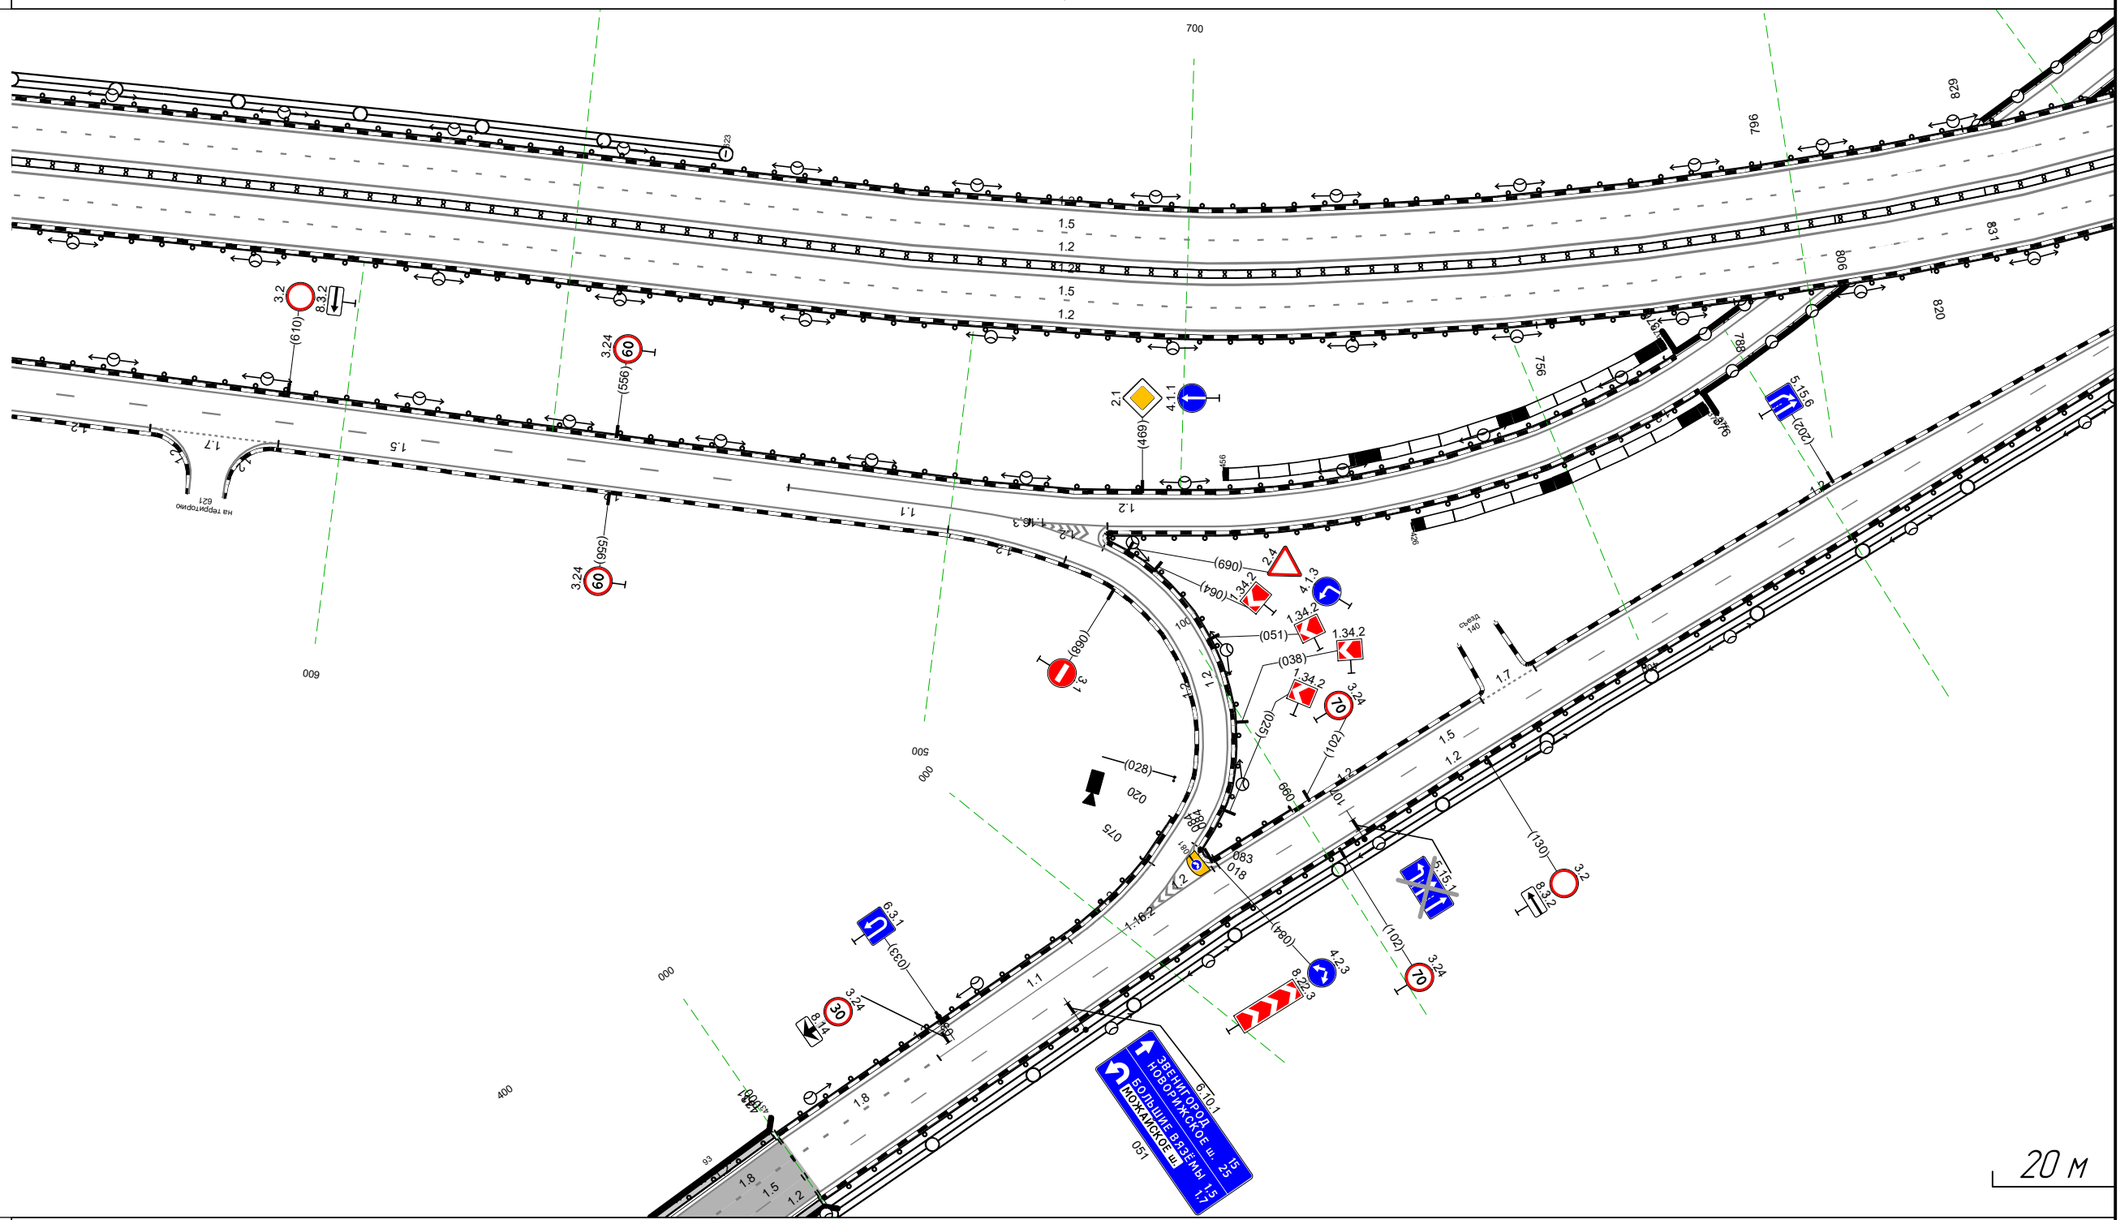


20 м

Дорожная разметка справа	Осевая линия	
	1-я от осевой	12 117 – 463, (345 м)
	2-я от осевой	15 117 – 463, (345 м)
	3-я от осевой	12 117 – 463, (345 м)
Дорожные ограждения и направляющие устройства справа	На разделительной	ДД (ЯЭ) 117 – 416, (299 м)
		МД (ЯЭ) 416 – 441 (25 м)
		ДД (ЯЭ) 441 – 463, (22 м)
	На обочине	ДО (ЯЭ) 117 – 366, (249 м)
		ДО (ЯЭ) 366 – 398, (32 м)
		МО (ЯЭ) 398 – 430, (32 м)
		ДО (ЯЭ) 430 – 463, (33 м)
Тротуары справа		

Изм.	Кол.уч.	Лист	№ док.	Подп.	Дата	ПОДД-1-2026	Лист 12

Тротуары слева		
Дорожные ограждения и направляющие устройства слева	На обочине	ДО (У3) 423 – 439, (16 м) | МО (У4) 439 – 468, (29 м) | ДО (У3) 468 – 732, (264 м)
	На разделительной	
Дорожная разметка слева	3-я от осевой	1.2 423 – 732, (309 м) | 1.1 751 – 005, (19 м)
	2-я от осевой	1.5 423 – 005, (347 м)
	1-я от осевой	1.2 423 – 005, (347 м)
Элементы в плане		R=616, L=399
Продольный профиль		R=11077, L=694

А-113 "Центральная кольцевая автомобильная дорога" на участке обхода д. Малые Вязёмы км 3,813 – км 4,160

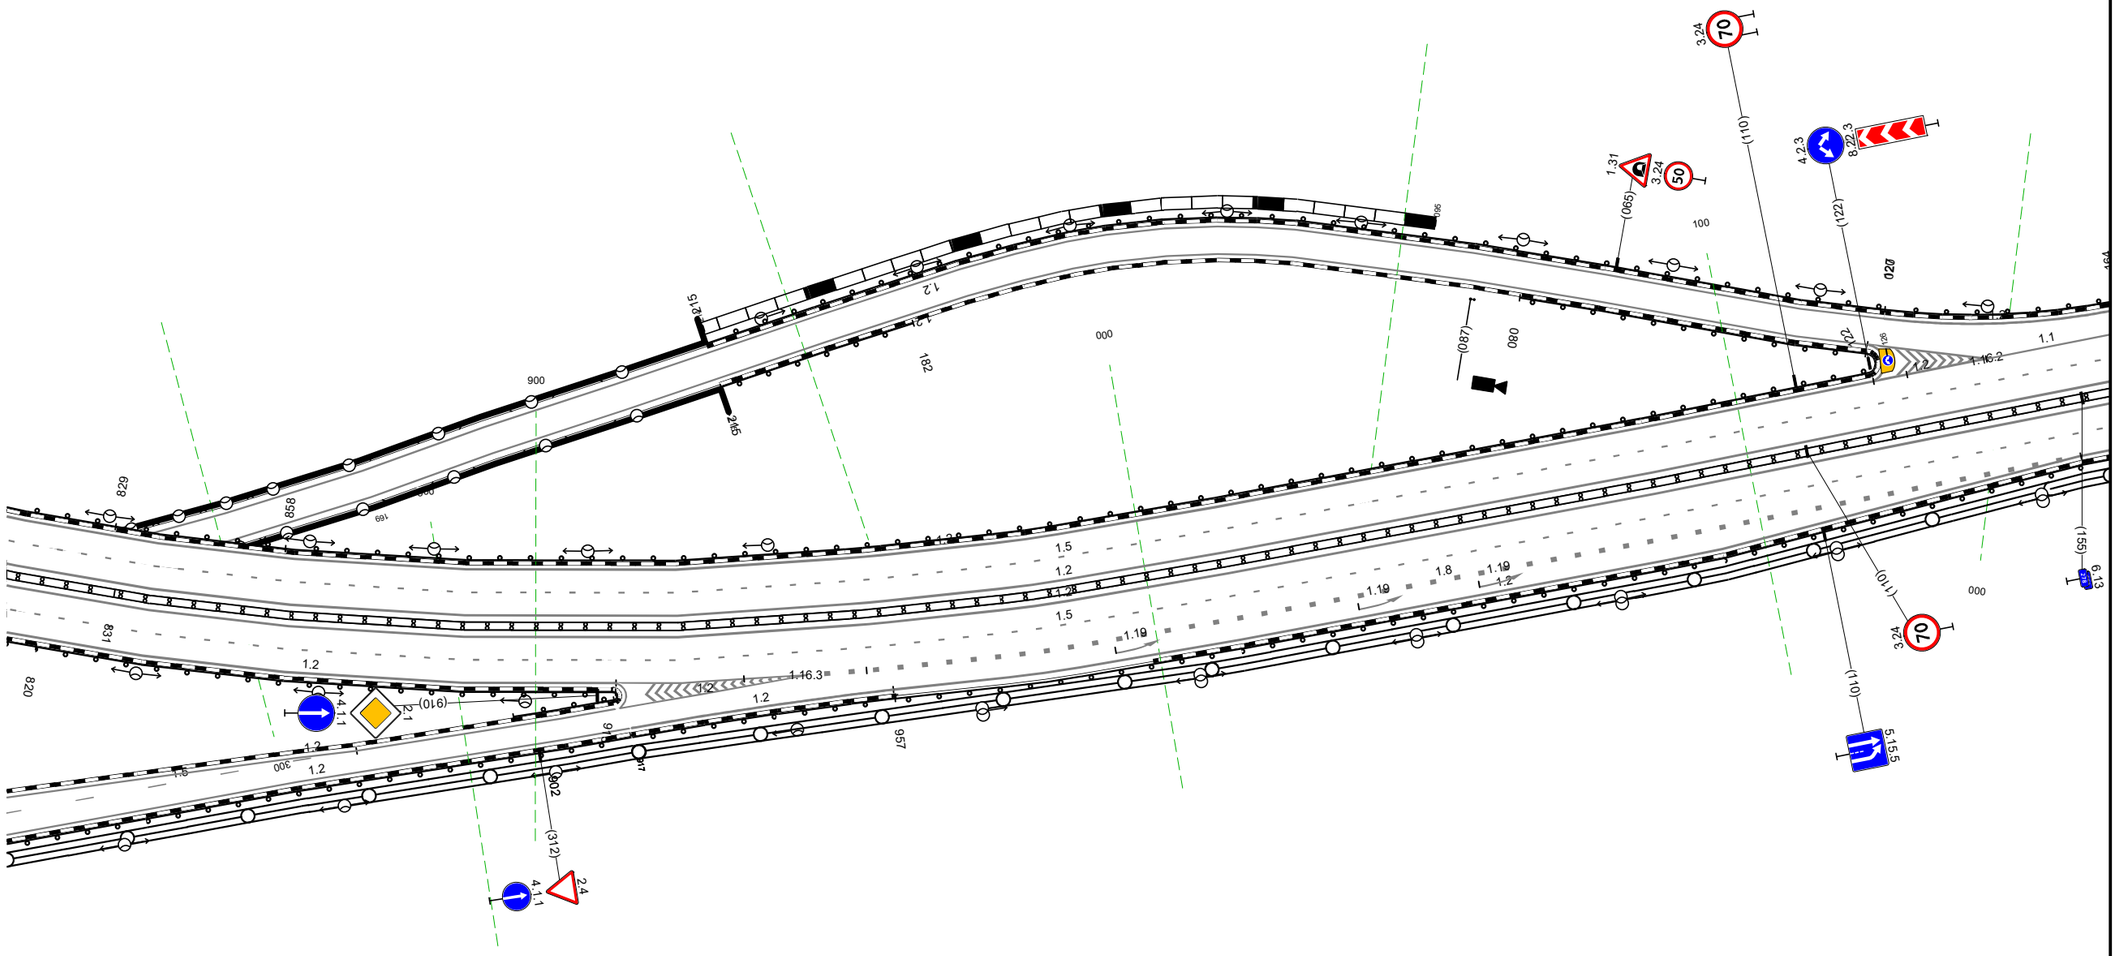


20 м

Дорожная разметка справа	Осевая линия	
	1-я от осевой	1.2 423 – 005, (347 м)
	2-я от осевой	1.5 423 – 005, (347 м)
	3-я от осевой	1.2 423 – 523, (100 м) | 1.8 563 – 763, (200 м) | 1.2 763 – 005, (17 м)
	4-я от осевой	1.2 567 – 763, (196 м)
Дорожные ограждения и направляющие устройства справа	На разделительной	МД (У5) 423 – 441, (18 м) | ДД (У3) 441 – 005, (329 м)
	На обочине	МО (У4) 423 – 430, (7 м) | ДО (У3) 430 – 523, (93 м) | ДО (У3) 567 – 005, (203 м)
Тротуары справа		

Изм.	Кол.уч.	Лист	№ док.	Подп.	Дата	ПОДД-1-2026	Лист 13

Тротуары слева		
Дорожные ограждения и направляющие устройства слева	На обочине	ДО (Н3) 008 - 204, (196 м)
	На разделительной	
Дорожная разметка слева	4-я от осевой	12 008 - 190, (182 м)
	3-я от осевой	11 761 - 026, (29 м) 18 026 - 189, (163 м) 12 190 - 205, (15 м)
	2-я от осевой	15 761 - 205, (208 м)
	1-я от осевой	12 761 - 205, (208 м)
Элементы в плане		
Продольный профиль		11077 205 R=4626, L=198 205

А-113 "Центральная кольцевая автомобильная дорога" на участке обхода д. Малые Вяземы
км 4,152 – км 4,360

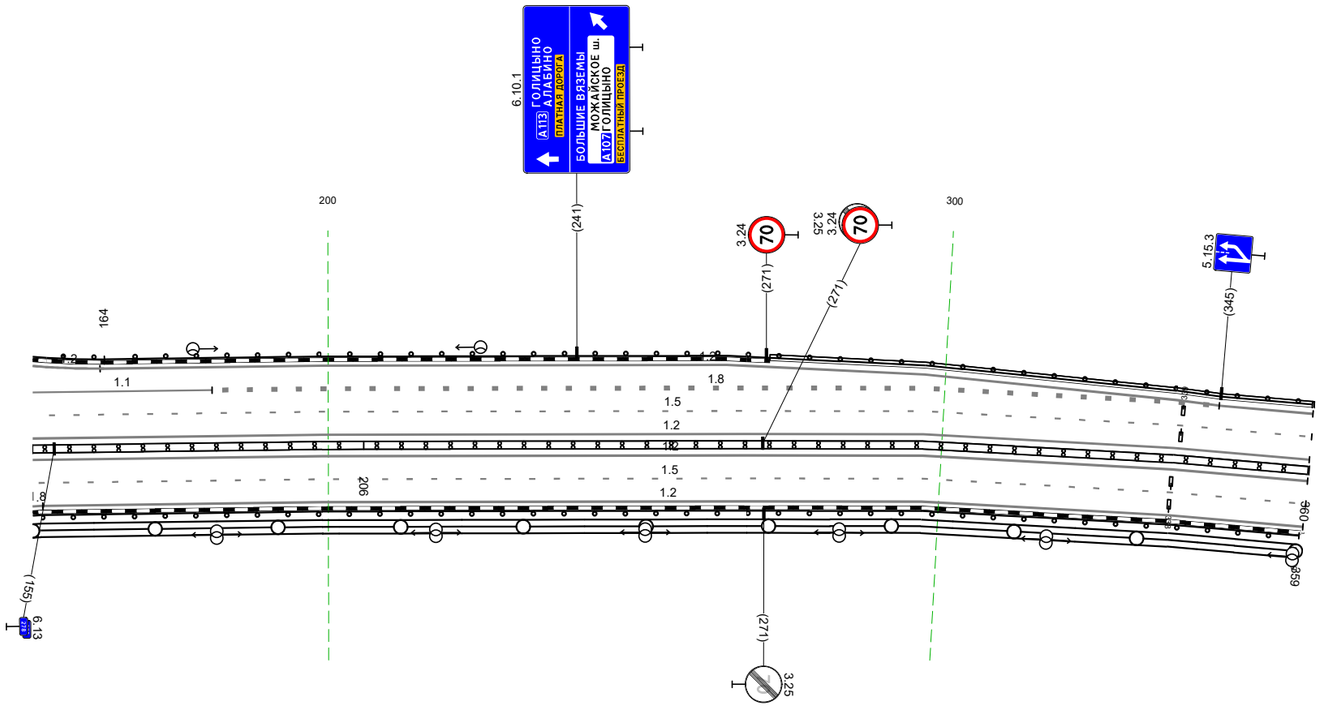

20 м


Дорожная разметка справа	Осевая линия	
	1-я от осевой	12 761 - 205, (208 м)
	2-я от осевой	15 761 - 205, (208 м)
	3-я от осевой	12 763 - 204, (207 м)
	4-я от осевой	
Дорожные ограждения и направляющие устройства справа	На разделительной	ДД (Н3) 761 - 050, (54 м) ДД (Н5) 050 - 205, (154 м)
	На обочине	ДО (Н3) 761 - 204, (208 м)
Тротуары справа		

Изм.	Кол.уч.	Лист	№ док.	Подп.	Дата	ПОДД-1-2026	Лист 14

Проектные решения по организации дорожного движения

Тротуары слева		
Дорожные ограждения и направляющие устройства слева	На обочине	ДО (Б3) 617 – 788, (171 м) ; ДО (Б3) 832 – 982, (151 м)
	На разделительной	
Дорожная разметка слева	4-я от осевой	12 617 – 788, (171 м)
	3-я от осевой	18 617 – 783, (166 м) ; 11 783 – 803, (20 м) ; 12 831 – 982, (151 м)
	2-я от осевой	15 617 – 982, (366 м)
	1-я от осевой	12 617 – 982, (365 м)
Элементы в плане		R=231, L=317
Продольный профиль		R=4214,9, L=991

А-113 "Центральная кольцевая автомобильная дорога" на участке обхода д. Малые Вязёмы км 0,000 – км 0,366

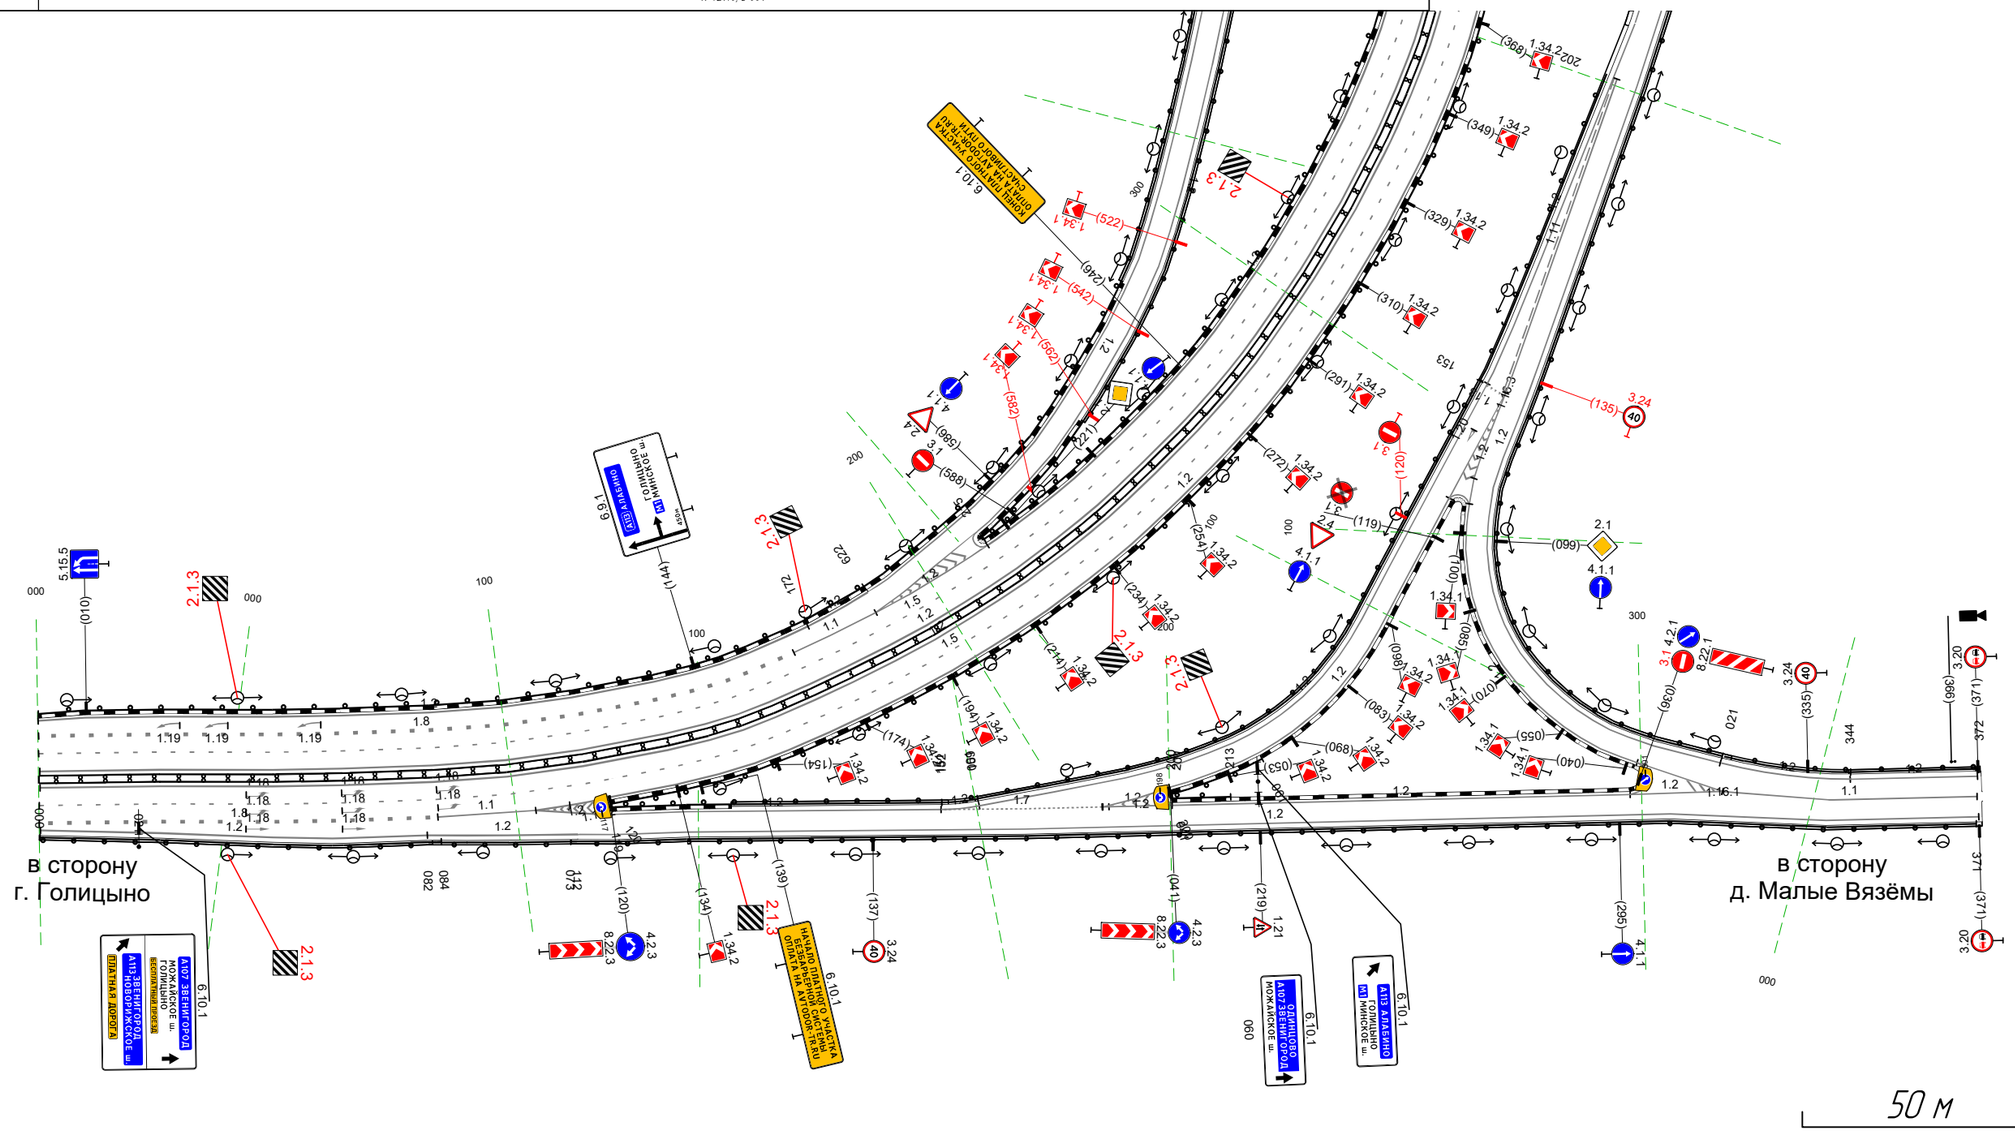


Дорожная разметка справа	Осевая линия	
	1-я от осевой	12 617 – 982, (365 м)
	2-я от осевой	15 617 – 982, (366 м)
	3-я от осевой	18 617 – 701, (84 м) ; 11 701 – 721, (20 м) ; 12 736 – 982, (247 м)
	4-я от осевой	12 617 – 699, (82 м)
Дорожные ограждения и направляющие устройства справа	На разделительной	ДД (Б4) 617 – 982, (366 м)
	На обочине	ДО (Б3) 617 – 701, (84 м) ; ДО (Б3) 736 – 982, (246 м)
Тротуары справа		

Изм.	Кол.уч.	Лист	№ док.	Подп.	Дата	ПОДД-1-2026	Лист 1

Тротуары слева				240 - 279, (39 м), а/б, ш. 2.0 м
Дорожные ограждения и направляющие устройства слева	На обочине	ДО (Н3) 933 - 043, (110 м)	МО (Н6) 044 - 240, (197 м)	ДО (Н3) 241 - 279, (38 м)
	На разделительной			
Дорожная разметка слева	3-я от осевой	12 933 - 279, (345 м)		
	2-я от осевой	15 933 - 279, (345 м)		
	1-я от осевой	12 933 - 279, (345 м)		
Элементы в плане		R=231, L=317		R=233, L=307
Продольный профиль		R=42149, L=991		

А-113 "Центральная кольцевая автомобильная дорога" на участке обхода д. Малые Вязёмы
км 0,317 - км 0,662

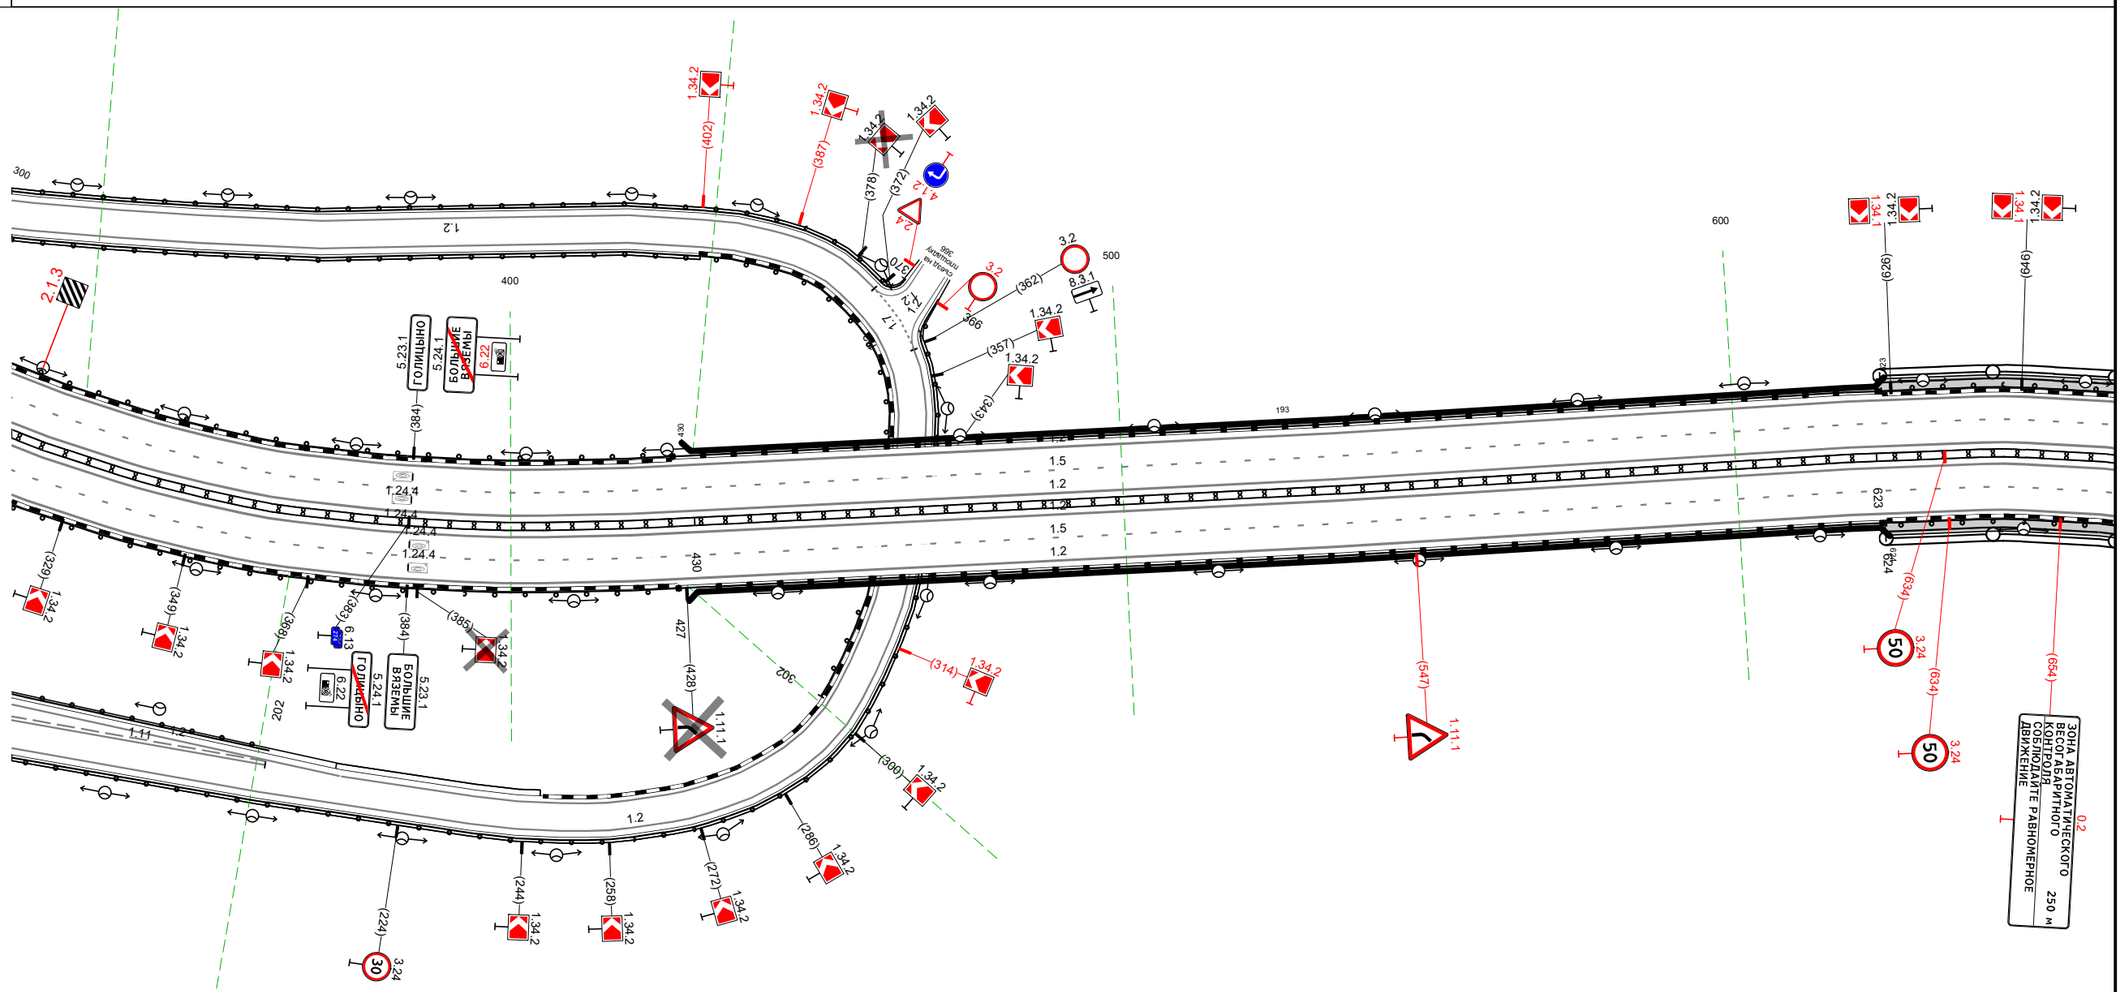


Дорожная разметка справа	Осевая линия			
	1-я от осевой	12 933 - 279, (345 м)		
	2-я от осевой	15 933 - 279, (345 м)		
	3-я от осевой	12 933 - 279, (345 м)		
Дорожные ограждения и направляющие устройства справа	На разделительной	ДД (Н4) 933 - 047, (113 м)	ДД (Н5) 047 - 240, (193 м)	ДД (Н4) 240 - 279, (39 м)
	На обочине	ДО (Н3) 933 - 043, (110 м)	МО (Н6) 044 - 240, (197 м)	ДО (Н3) 241 - 279, (38 м)
Тротуары справа				241 - 279, (38 м), а/б, ш. 2.0 м

							ПОДД-1-2026
Изм.	Кол.уч.	Лист	№ док.	Подп.	Дата		Лист 2

Тротуары слева		240 - 485, (245 м), а/б, ш. 2,0 м
Дорожные ограждения и направляющие устройства слева	На обочине	МО (У6) 120 - 240, (120 м) / ДО (У3) 241 - 485, (244 м)
	На разделительной	
Дорожная разметка слева	3-я от осевой	1.2 120 - 381, (261 м) / 1.4 381 - 485, (104 м)
	2-я от осевой	1.5 120 - 380, (260 м) / 1.1 380 - 485, (105 м)
	1-я от осевой	1.2 120 - 485, (365 м)
Элементы в плане		241 R=233, L=307
Продольный профиль		R=4214, L=991

А-113 "Центральная кольцевая автомобильная дорога" на участке обхода д. Малые Вяземы
км 0,504 – км 0,868

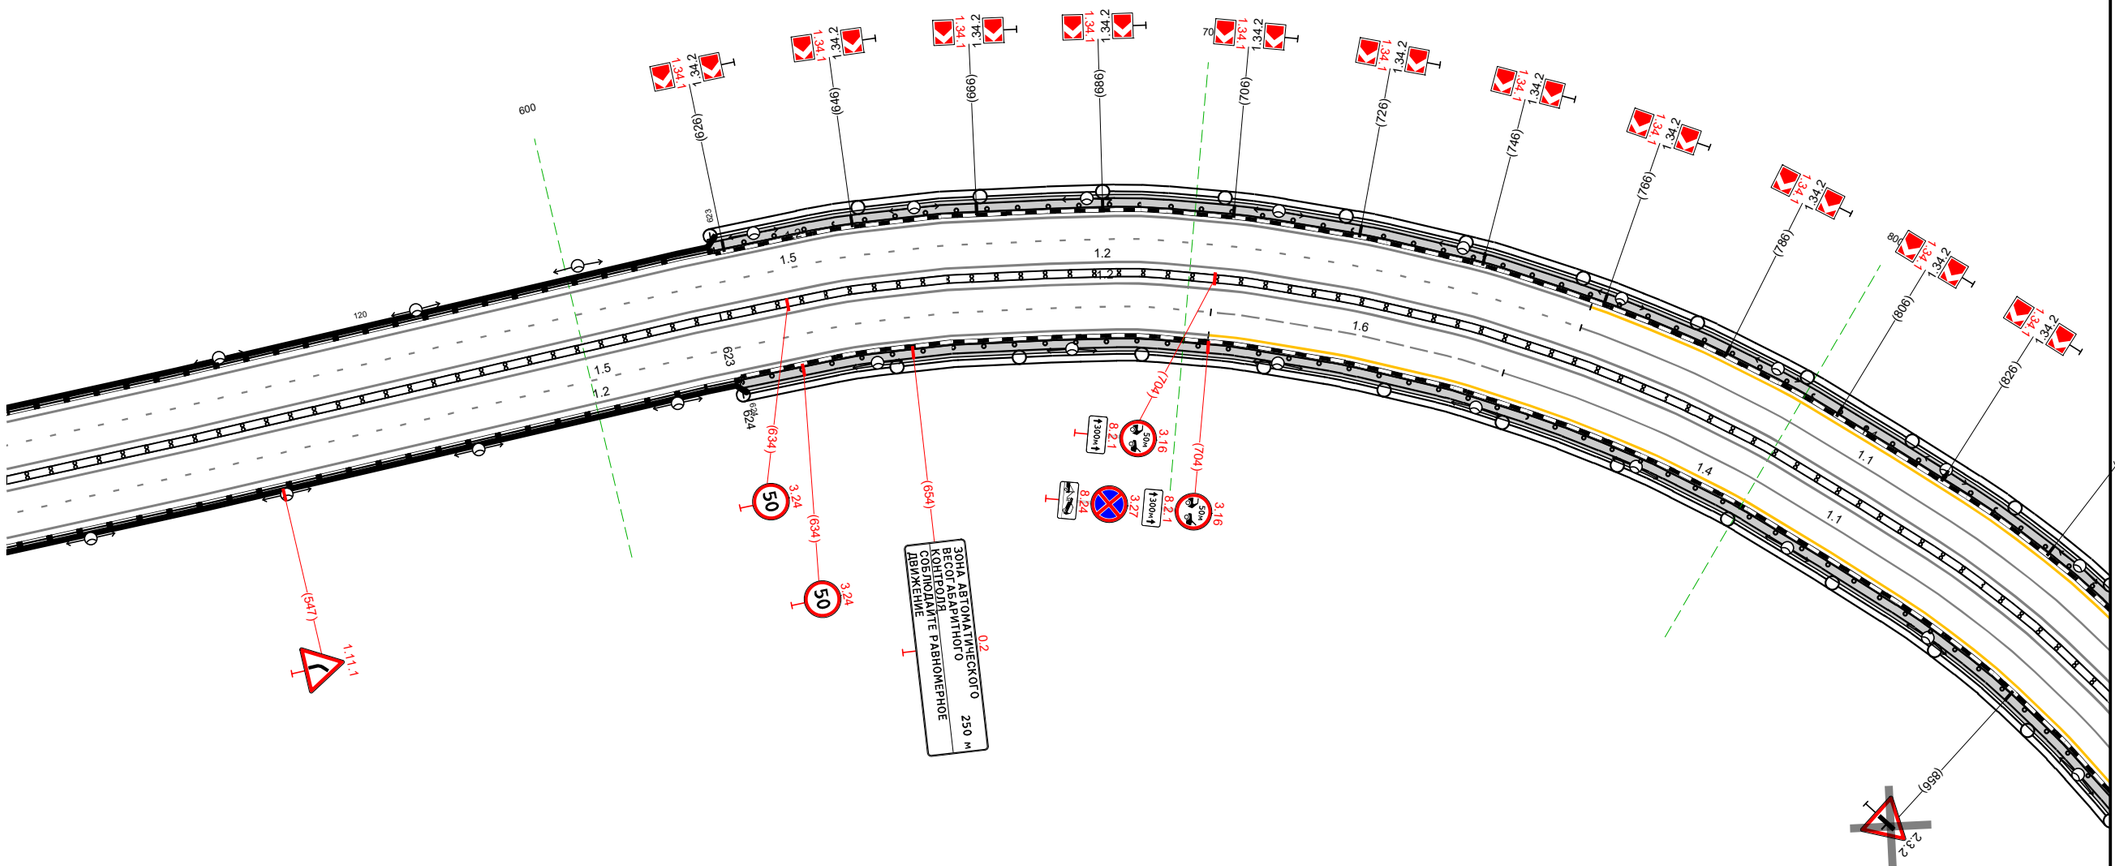


Дорожная разметка справа	Осевая линия	
	1-я от осевой	1.2 120 - 485, (365 м)
	2-я от осевой	1.5 120 - 321, (200 м) / 1.6 321 - 371, (50 м) / 1.1 371 - 485, (114 м)
	3-я от осевой	1.2 120 - 321, (200 м) / 1.4 321 - 485, (165 м)
Дорожные ограждения и направляющие устройства справа	На разделительной	ДД (У5) 120 - 240, (119 м) / ДД (У4) 240 - 485, (245 м)
	На обочине	МО (У6) 120 - 240, (120 м) / ДО (У3) 241 - 485, (244 м)
Тротуары справа		241 - 485, (245 м), а/б, ш. 2,0 м

Изм.	Кол.уч.	Лист	№ док.	Подп.	Дата	ПОДД-1-2026	Лист 3

Тротуары слева		442 - 562, (119 м), а/б, ш. 2,0 м; 583 - 789, (205 м), а/б, ш. 2,0 м
Дорожные ограждения и направляющие устройства слева	На обочине	ДО (У3) 442 - 562, (120 м); ДО (У3) 581 - 789, (207 м)
	На разделительной	
Дорожная разметка слева	3-я от осевой	14 442 - 562, (119 м); 17 561 569 (7 м); 17 575 583 (7 м); 14 583 - 789, (206 м)
	2-я от осевой	1.1 442 - 789, (346 м)
	1-я от осевой	1.2 442 - 789, (346 м)
Элементы в плане		R=233, L=307; R=28935, L=396
Продольный профиль		R=42149, L=991

А-113 "Центральная кольцевая автомобильная дорога" на участке обхода д. Малые Вяземы км 0,826 – км 1,172

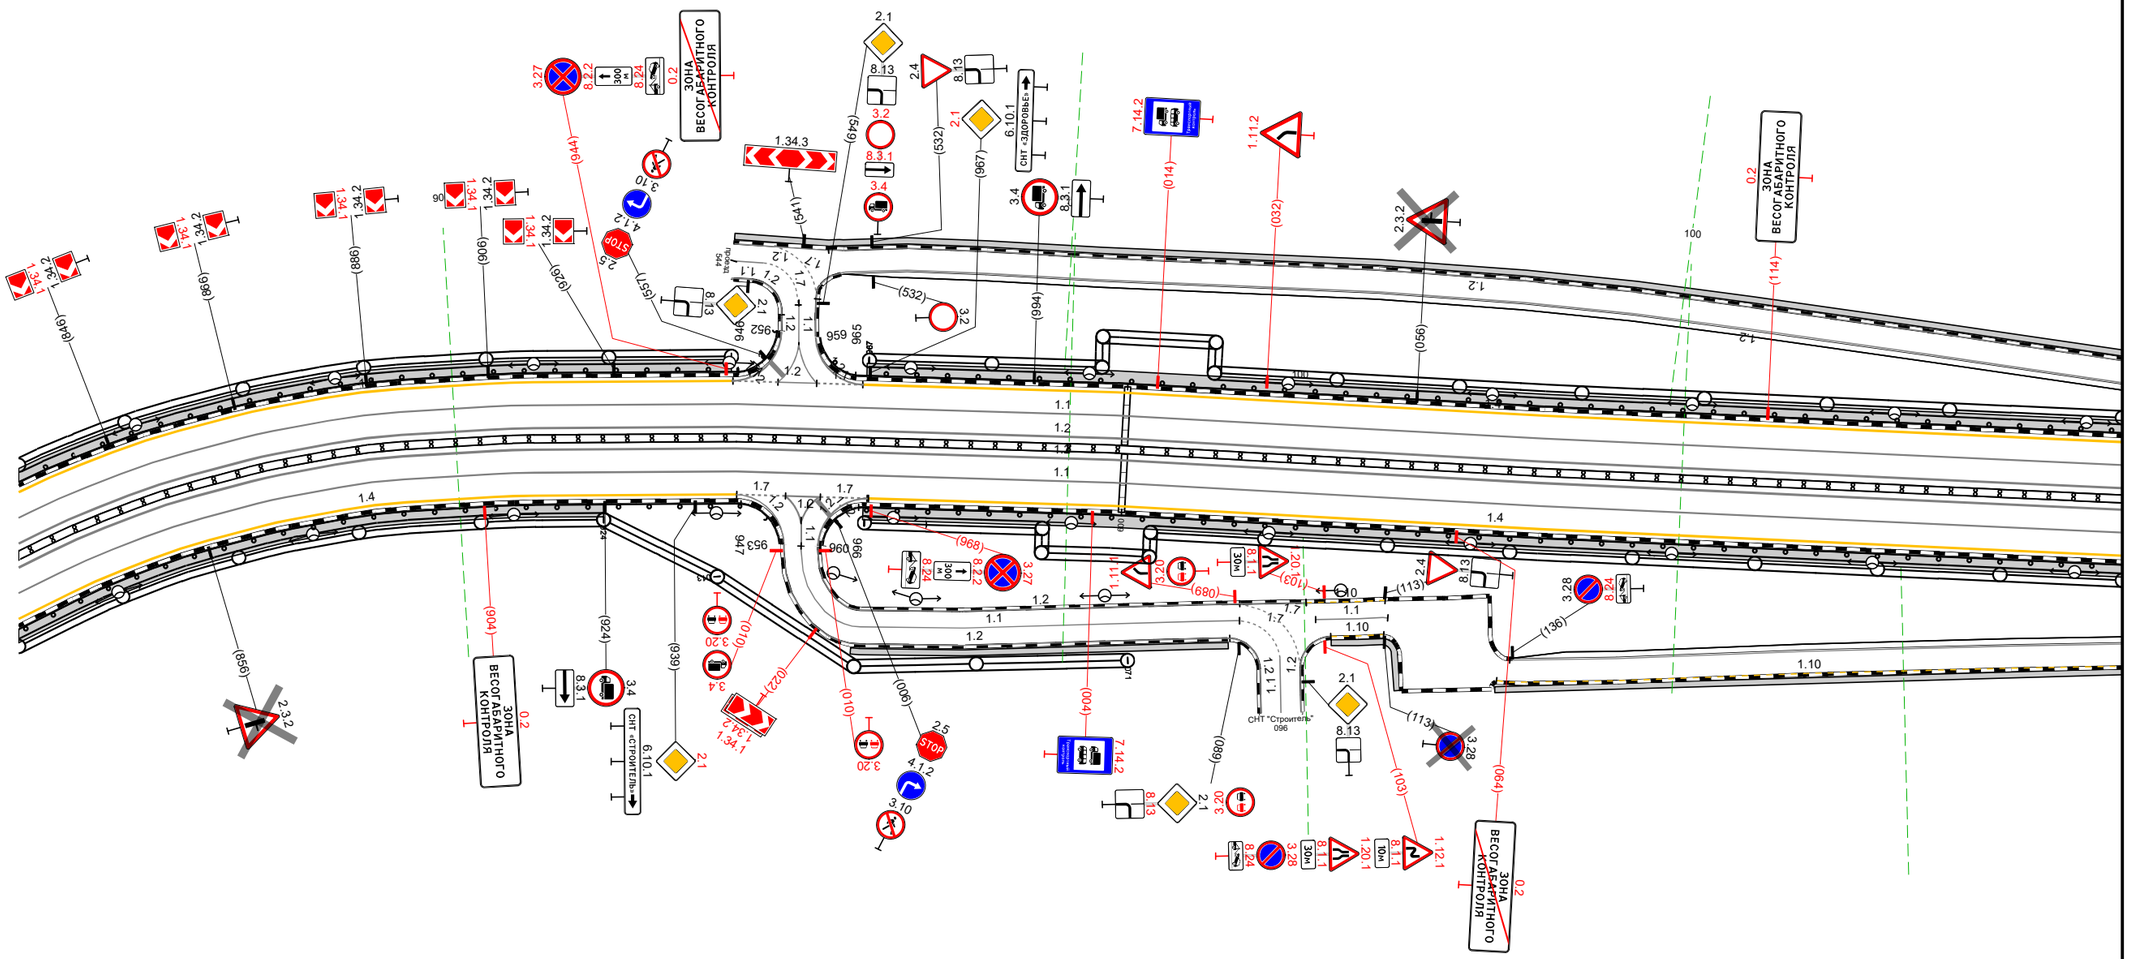


Дорожная разметка справа	Осевая линия	
	1-я от осевой	1.2 442 - 789, (346 м)
	2-я от осевой	1.1 442 - 789, (346 м)
	3-я от осевой	14 442 - 563, (120 м); 17 563 571 (8 м); 17 576 584 (8 м); 14 584 - 789, (205 м)
Дорожные ограждения и направляющие устройства справа	На разделительной	ДД (У4) 442 - 789, (346 м)
	На обочине	ДО (У3) 442 - 563, (121 м); ДО (У3) 583 - 789, (206 м)
Тротуары справа		442 - 541, (98 м), а/б, ш. 2,0 м; 583 - 789, (205 м), а/б, ш. 2,0 м

Изм.	Колуч.	Лист	№ док.	Подп.	Дата	ПОДД-1-2026	Лист 4

Тротуары слева		771 - 794, (23 м), о/в, ш. 2,0 м
Дорожные ограждения и направляющие устройства слева	На обочине	ДО (13) 771 - 790, (19 м)
		МО (14) 790 - 080, (329 м)
	На разделительной	
Дорожная разметка слева	3-я от осевой	14 771 - 931, (160 м)
		12 931 - 080, (189 м)
	2-я от осевой	11 771 - 881, (110 м)
		16 881 - 931, (50 м)
		15 931 - 080, (189 м)
	1-я от осевой	12 771 - 080, (34,8 м)
Элементы в плане		8‰ R=604, L=163 9‰ 10‰ R=315, L=399
Продольный профиль		R=28935, L=396 40‰ a=9 L=115

А-113 "Центральная кольцевая автомобильная дорога" на участке обхода д. Малые Вяземы км 1,154 – км 1,503

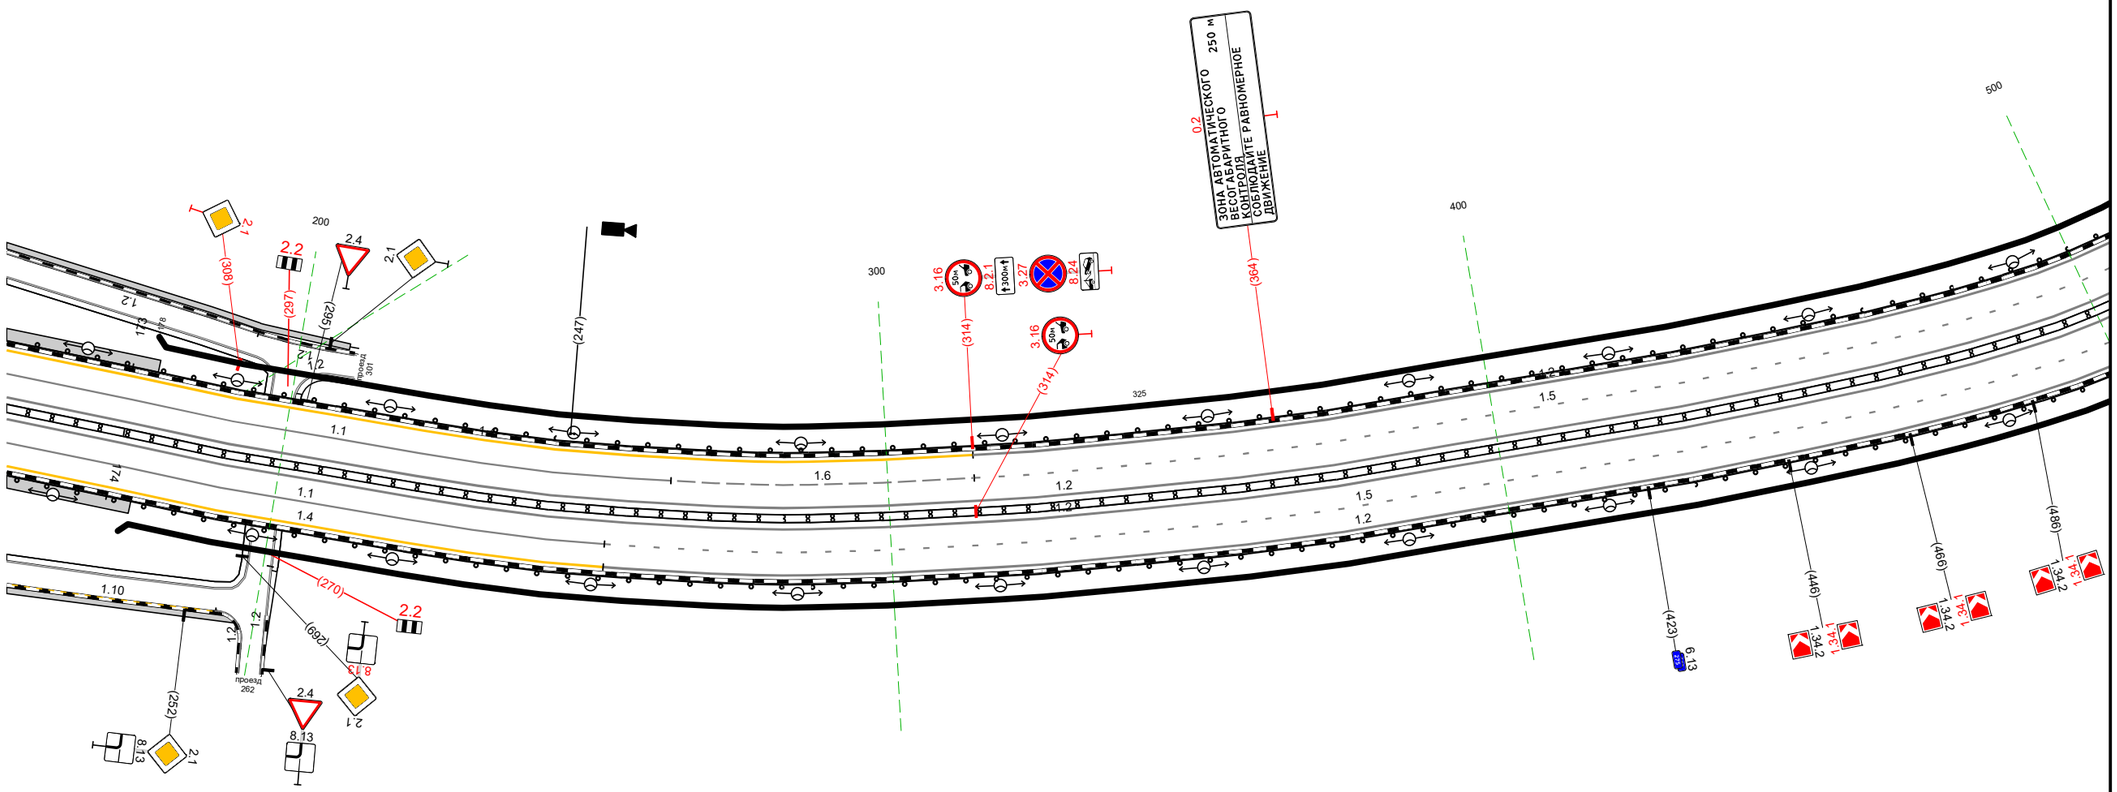


Дорожная разметка справа	Осевая линия	
	1-я от осевой	12 771 - 080, (34,8 м)
	2-я от осевой	11 771 - 870, (99 м)
		15 871 - 080, (249 м)
	3-я от осевой	14 771 - 871, (99 м)
		12 871 - 080, (249 м)
Дорожные ограждения и направляющие устройства справа	На разделительной	ДД (14) 771 - 791, (20 м)
		МД (15) 791 - 080, (329 м)
	На обочине	ДО (13) 771 - 790, (19 м)
		МО (14) 790 - 080, (329 м)
Тротуары справа		771 - 794, (23 м), о/в, ш. 2,0 м

Изм.	Кол.уч.	Лист	№ док.	Подп.	Дата	ПОДД-1-2026	Лист 5

Тротуары слева		241 - 290, (49 м), о/б, ш. 2,0 м; 429 - 448, (25 м), о/б, ш. 2,0 м
Дорожные ограждения и направляющие устройства слева	На обочине	МО (14) 060 - 231, (170 м); ДО (13) 352 - 448, (96 м)
	На разделительной	
Дорожная разметка слева	4-я от осевой	12 087 - 231, (144 м)
	3-я от осевой	18 085 - 266, (181 м); 12 060 - 087, (27 м); 12 352 - 448, (96 м)
	2-я от осевой	15 060 - 448, (388 м)
	1-я от осевой	12 060 - 448, (388 м)
Элементы в плане		R=315, L=399; 416
Продольный профиль		i=9 L=102; 162 R=14710, L=298

А-113 "Центральная кольцевая автомобильная дорога" на участке обхода д. Малые Вязёмы км 1,483 – км 1,871

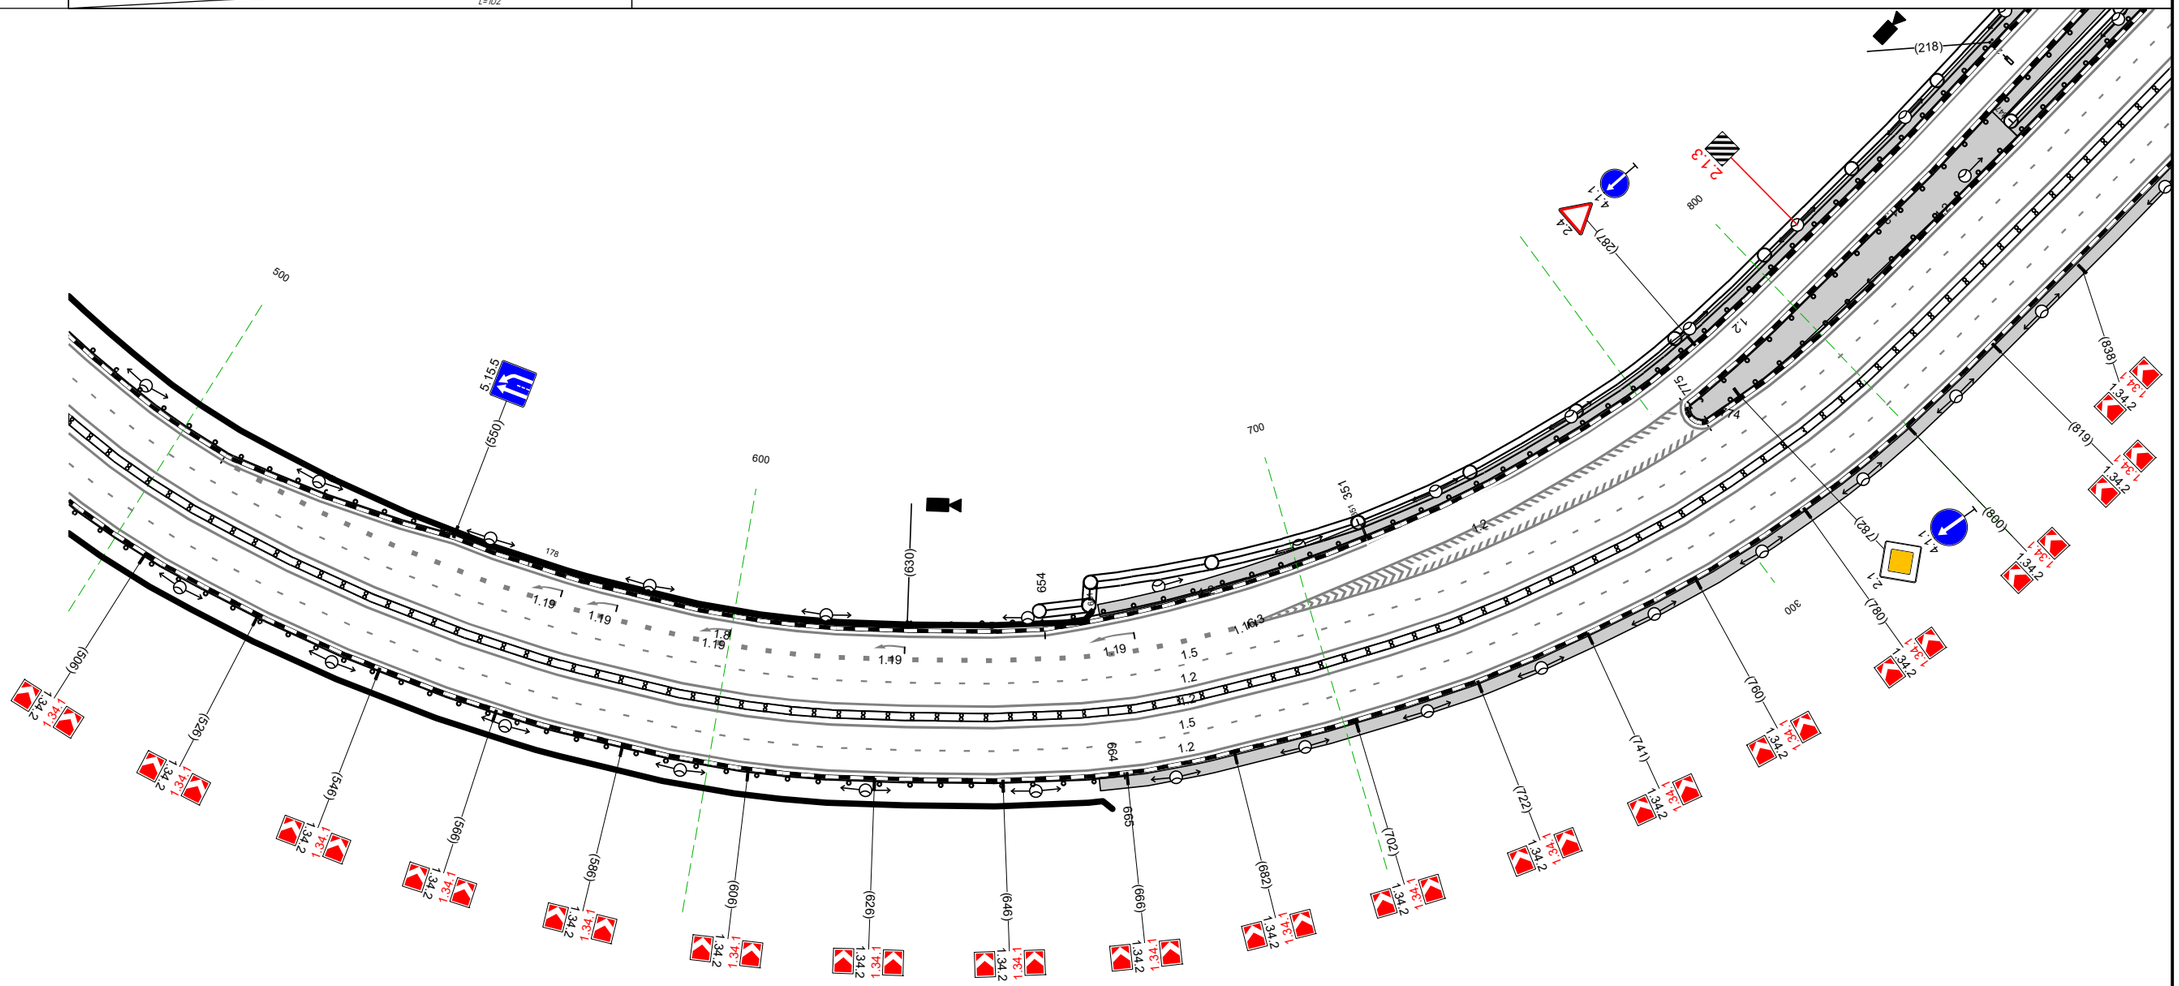


Дорожная разметка справа	Осевая линия	
	1-я от осевой	12 060 - 448, (388 м)
	2-я от осевой	15 060 - 448, (388 м)
	3-я от осевой	12 060 - 448, (388 м)
Дорожные ограждения и направляющие устройства справа	На разделительной	МД (15) 060 - 241, (180 м); ДД (14) 241 - 448, (208 м)
	На обочине	МО (14) 060 - 242, (182 м)
Тротуары справа		238 - 448, (210 м), о/б, ш. 2,0 м

Изм.	Кол.уч.	Лист	№ док.	Подп.	Дата	ПОДД-1-2026	Лист 6

Тротуары слева		423 - 600, (176 м), а/б, ш. 2,0 м		698 - 766, (69 м), а/б, ш. 2,0 м
Дорожные ограждения и направляющие устройства слева	На обочине	ДО (У3) 423 - 594, (171 м)	МО (У4) 594 - 701, (107 м)	ДО (У3) 701 - 766, (65 м)
	На разделительной			
Дорожная разметка слева	3-я от осевой	12 423 - 766, (343 м)		
	2-я от осевой	15 423 - 766, (343 м)		
	1-я от осевой	12 423 - 766, (343 м)		
Элементы в плане				
Продольный профиль		R=14710, L=298	R=22697, L=297	

А-113 "Центральная кольцевая автомобильная дорога" на участке обхода д. Малые Вяземы
км 1846 – км 2,189

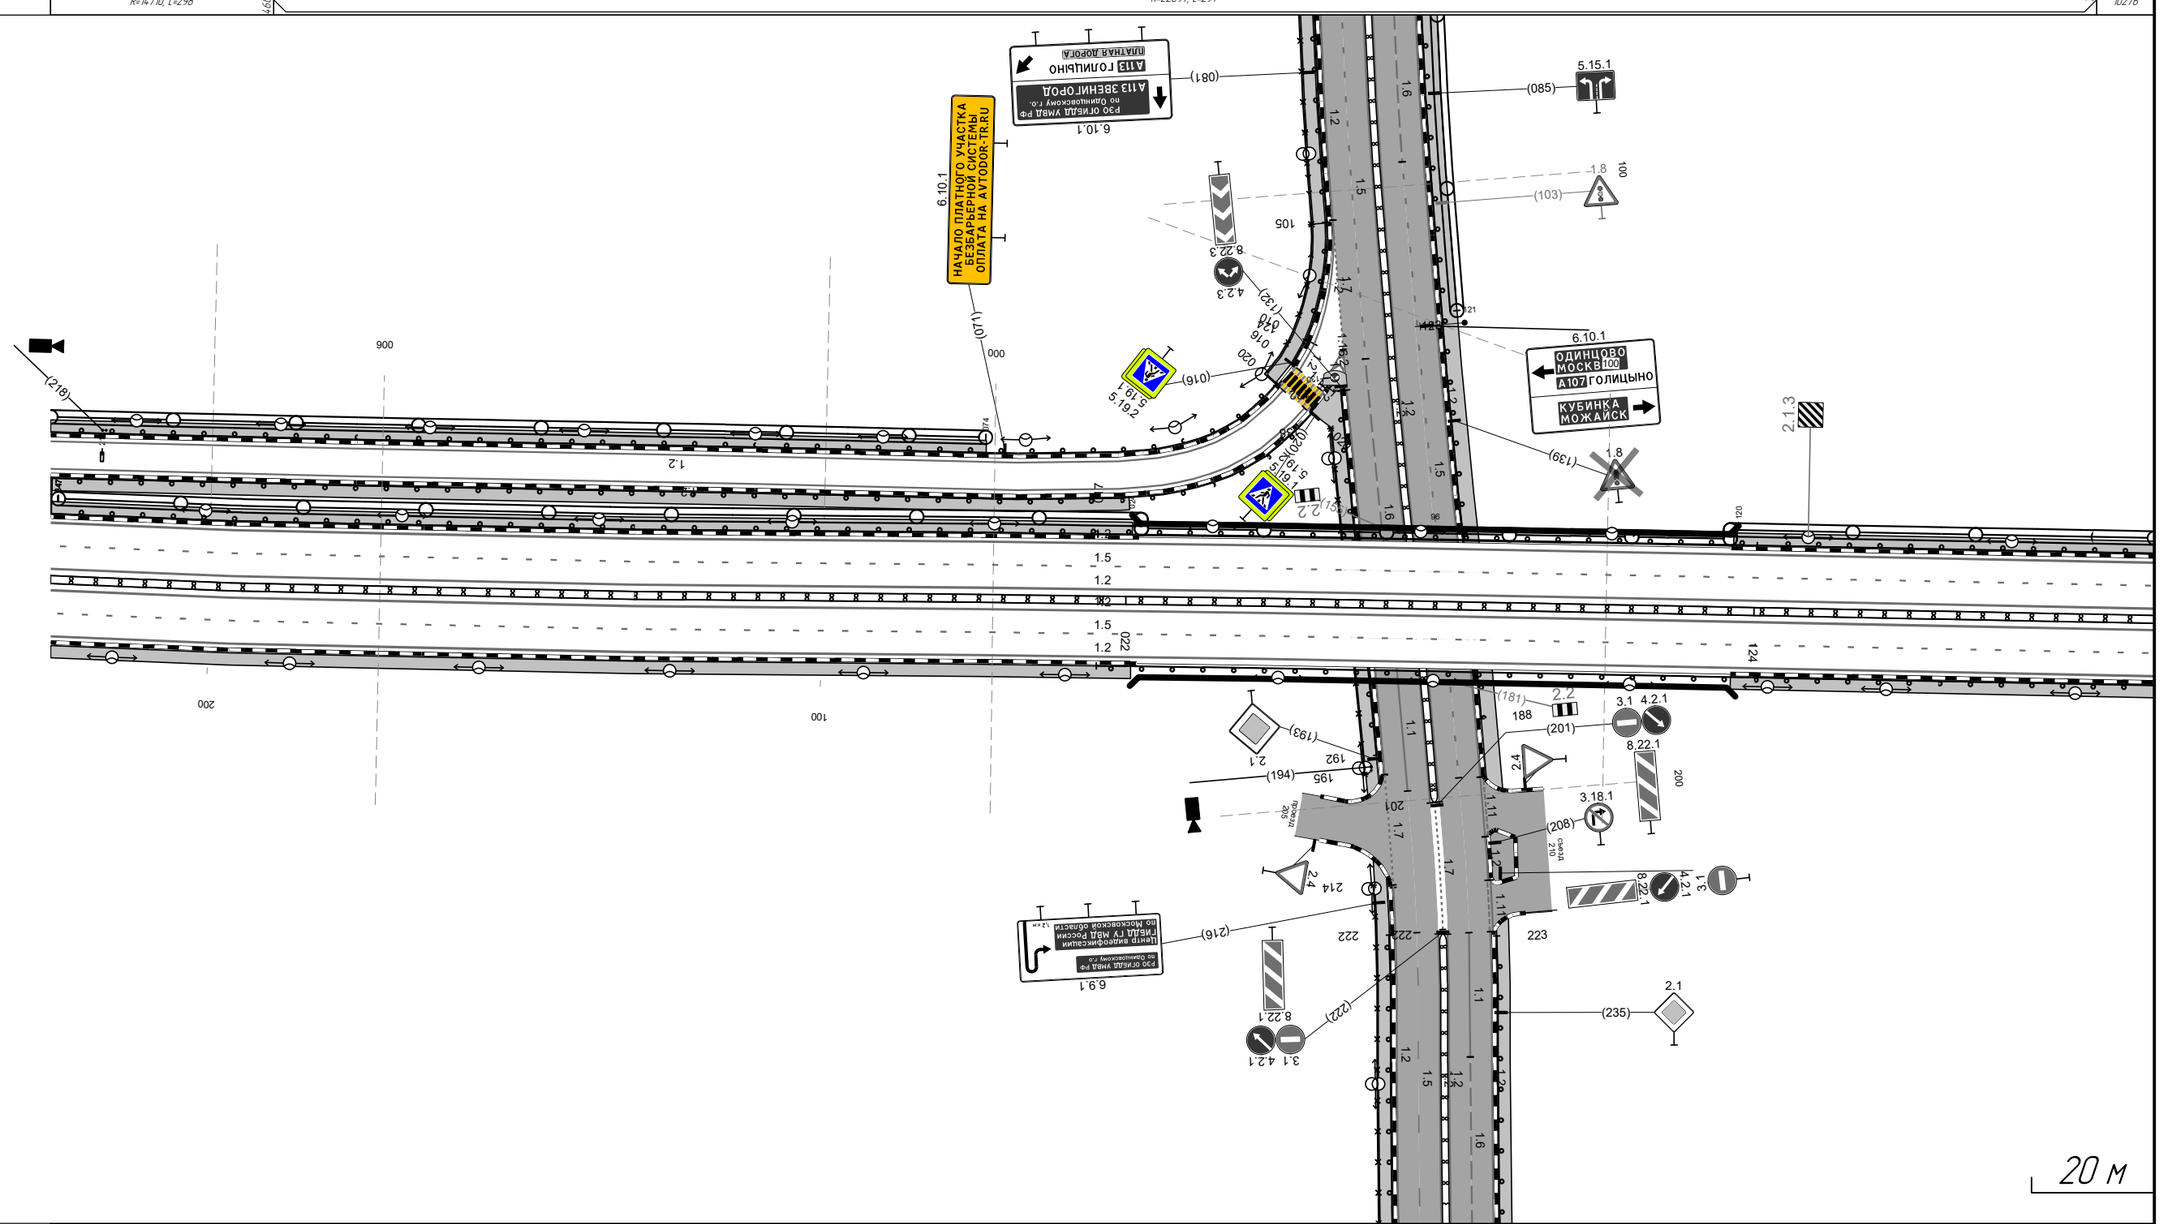


Дорожная разметка справа	Осевая линия			
	1-я от осевой	12 423 - 766, (343 м)		
	2-я от осевой	15 423 - 766, (343 м)		
	3-я от осевой	12 423 - 766, (343 м)		
Дорожные ограждения и направляющие устройства справа	На разделительной	ДД (У4) 423 - 599, (175 м)	МД (У5) 599 - 701, (102 м)	ДД (У4) 701 - 766, (65 м)
	На обочине		МО (У4) 594 - 701, (107 м)	ДО (У3) 701 - 766, (65 м)
Тротуары справа		423 - 600, (176 м), а/б, ш. 2,0 м		697 - 766, (69 м), а/б, ш. 2,0 м

Изм.	Кол.уч.	Лист	№ док.	Подп.	Дата	ПОДД-1-2026	Лист 7

Тротуары слева		746 - 133, (345 м), о/ф, ш. 2,0 м
Дорожные ограждения и направляющие устройства слева	На обочине	ДО (Б3) 746 - 133, (345 м)
	На разделительной	
Дорожная разметка слева	3-я от осевой	1.2 746 - 133, (345 м)
	2-я от осевой	1.5 746 - 133, (345 м)
	1-я от осевой	1.2 746 - 133, (345 м)
Элементы в плане		629 R=415, L=687
Продольный профиль		22697 757 R=10276, L=595


А-113 "Центральная кольцевая автомобильная дорога" на участке обхода д. Малые Вяземы км 2,169 – км 2,514

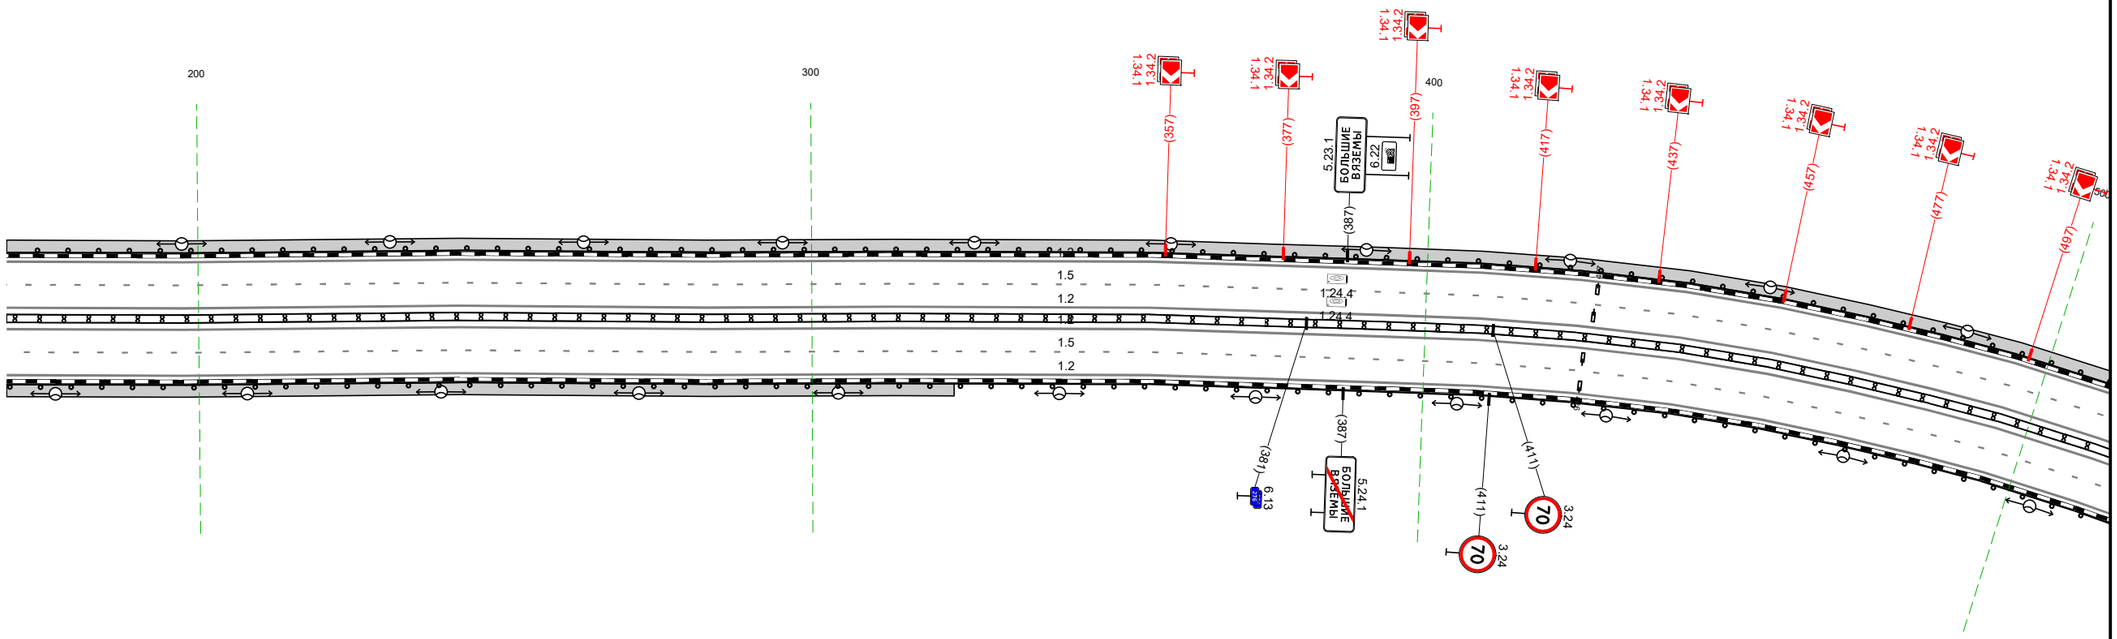

Дорожная разметка справа	Осевая линия	
	1-я от осевой	1.2 746 - 133, (345 м)
	2-я от осевой	1.5 746 - 133, (345 м)
	3-я от осевой	1.2 746 - 133, (345 м)
Дорожные ограждения и направляющие устройства справа	На разделительной	ДД (Б4) 746 - 133, (345 м)
	На обочине	ДО (Б3) 746 - 133, (345 м)
Тротуары справа		746 - 900, (155 м), о/ф, ш. 2,0 м

Изм.	Кол.уч.	Лист	№ док.	Подп.	Дата	ПОДД-1-2026	Лист 8

Тротуары слева		119 - 354, (236 м), о/б, ш. 2,0 м	
Дорожные ограждения и направляющие устройства слева	На обочине	ДО (Б3) 119 - 474, (355 м)	
	На разделительной		
Дорожная разметка слева	3-я от осевой	1.2 119 - 474, (355 м)	
	2-я от осевой	1.5 119 - 474, (355 м)	
	1-я от осевой	1.2 119 - 474, (355 м)	
Элементы в плане		R=415, L=687	
Продольный профиль		R=10276, L=595	R=7974, L=693

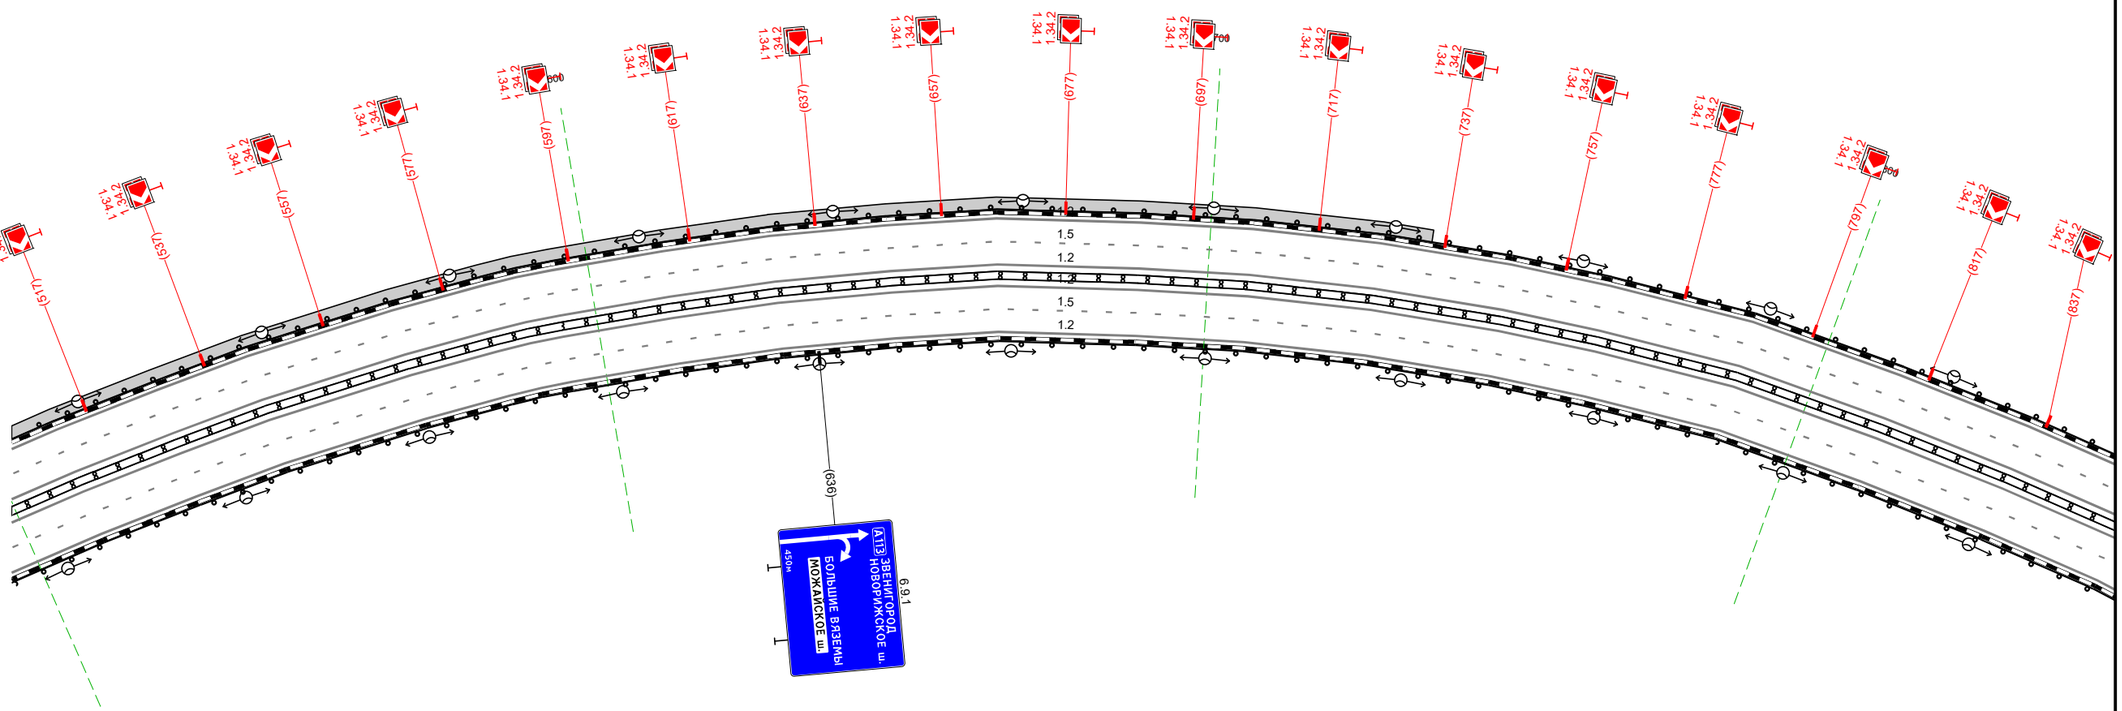


Дорожная разметка справа	Осевая линия	
	1-я от осевой	1.2 119 - 474, (355 м)
	2-я от осевой	1.5 119 - 474, (355 м)
	3-я от осевой	1.2 119 - 474, (355 м)
Дорожные ограждения и направляющие устройства справа	На разделительной	ДД (Б4) 119 - 474, (355 м)
	На обочине	ДО (Б3) 119 - 474, (355 м)
Тротуары справа		

Изм.	Кол.уч.	Лист	№ док.	Подп.	Дата	ПОДД-1-2026	Лист 9

Тротуары слева		
Дорожные ограждения и направляющие устройства слева	На обочине	ДО [Ч3] 459 – 628, (169 м) / МО [Ч6] 628 – 685, (57 м) / ДО [Ч5] 685 – 806, (121 м)
	На разделительной	
Дорожная разметка слева	3-я от осевой	1.2 459 – 806, (347 м)
	2-я от осевой	1.5 459 – 806, (347 м)
	1-я от осевой	1.2 459 – 806, (347 м)
Элементы в плане		R=415, L=687 / R=459
Продольный профиль		R=7974, L=693

А-113 "Центральная кольцевая автомобильная дорога" на участке обхода д. Малые Вязьмы
км 2,840 – км 3,187

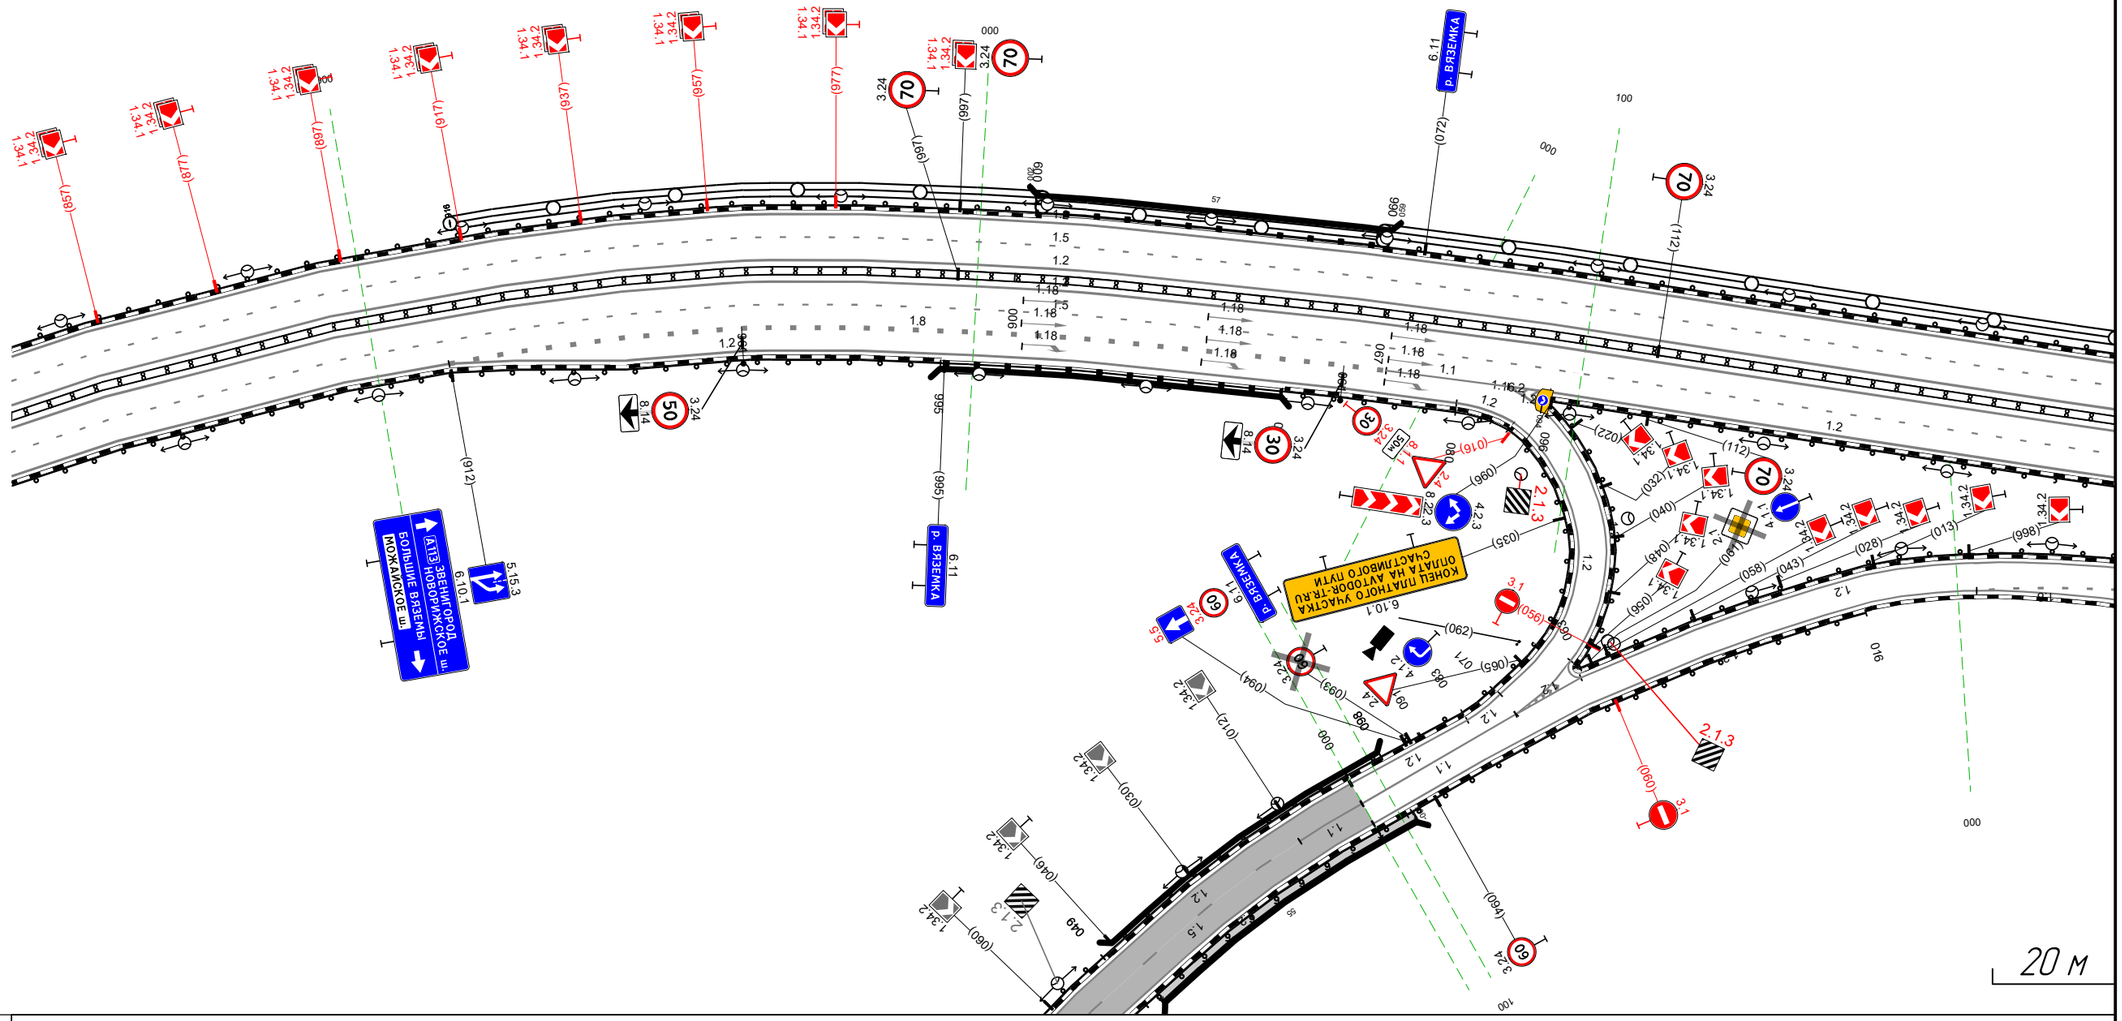


Дорожная разметка справа	Осевая линия	
	1-я от осевой	1.2 459 – 806, (347 м)
	2-я от осевой	1.5 459 – 806, (347 м)
	3-я от осевой	1.2 459 – 531 (72 м) / 1.8 531 – 688, (156 м) / 1.1 687 – 707, (20 м) / 1.2 715 – 806, (92 м)
	4-я от осевой	1.2 531 – 700, (168 м)
Дорожные ограждения и направляющие устройства справа	На разделительной	ДД [Ч4] 459 – 626, (166 м) / ДД [Ч5] 625 – 686, (61 м) / ДД [Ч3] 686 – 806, (120 м)
	На обочине	ДО [Ч3] 459 – 614, (155 м) / МО [Ч6] 614 – 671, (57 м) / ДО [Ч3] 671 – 700, (29 м) / ДО [Ч3] 715 – 806, (92 м)
Тротуары справа		

Изм.	Кол.уч.	Лист	№ док.	Подп.	Дата	ПОДД-1-2026	Лист 10

Тротуары слева		
Дорожные ограждения и направляющие устройства слева	На обочине	ДО (Б5) 792 - 125. (343 м)
	На разделительной	
Дорожная разметка слева	3-я от осевой	1.2 792 - 125. (343 м)
	2-я от осевой	1.5 792 - 125. (343 м)
	1-я от осевой	1.2 792 - 125. (343 м)
Элементы в плане		
Продольный профиль		R=7974, L=693 / R=11077, L=694

А-113 "Центральная кольцевая автомобильная дорога" на участке обхода д. Малые Вяземы км 3,172 – км 3,515

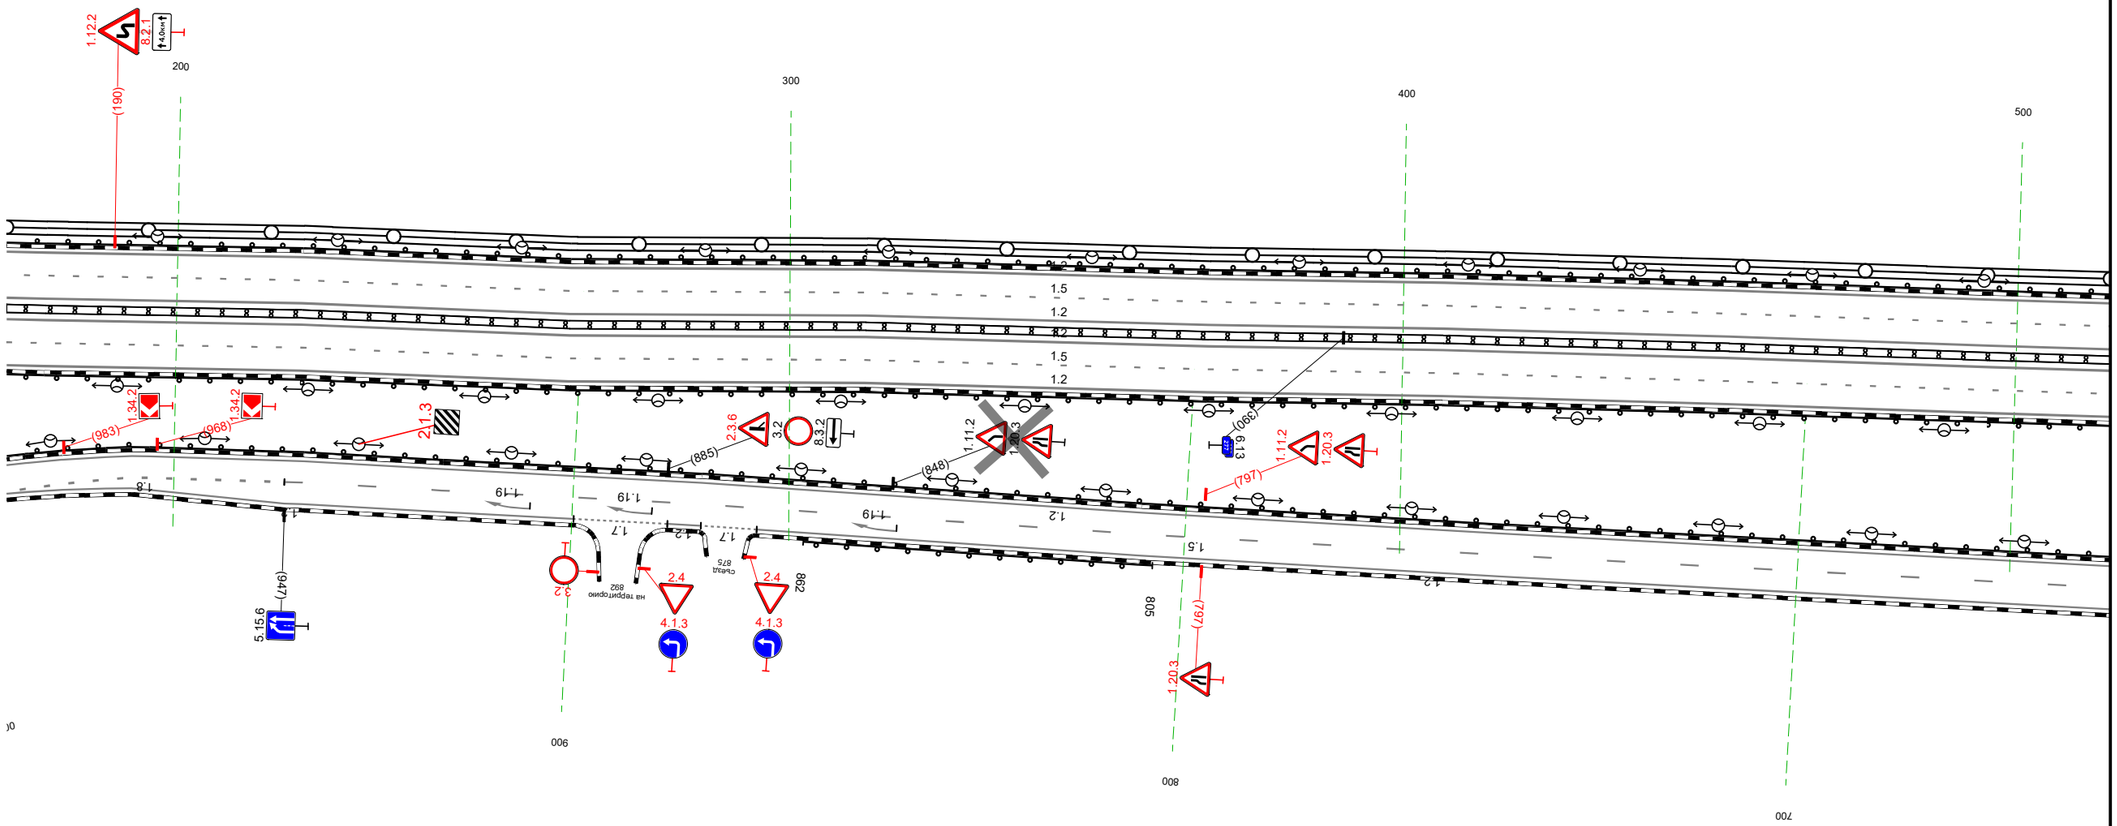


Дорожная разметка справа	Осевая линия	
	1-я от осевой	1.2 792 - 125. (343 м)
	2-я от осевой	1.5 792 - 125. (343 м)
	3-я от осевой	1.2 792 - 125. (343 м)
Дорожные ограждения и направляющие устройства справа	На разделительной	ДД (Н3) 792 - 125. (343 м)
	На обочине	ДО (Н3) 792 - 125. (343 м)
Тротуары справа		

Изм.	Кол.уч.	Лист	№ док.	Подп.	Дата	ПОДД-1-2026	Лист 11

Тротуары слева		
Дорожные ограждения и направляющие устройства слева	На обочине	ДО (У5) 117 – 405, (288 м)
		ДО (У3) 405 – 439, (34 м)
		МО (У4) 439 – 463, (24 м)
	На разделительной	
Дорожная разметка слева	3-я от осевой	12 117 – 463, (345 м)
	2-я от осевой	15 117 – 463, (345 м)
	1-я от осевой	12 117 – 463, (345 м)
Элементы в плане		R=616, L=399
Продольный профиль		R=11077, L=694

А-113 "Центральная кольцевая автомобильная дорога" на участке обхода д. Малые Вяземы км 3,507 – км 3,853

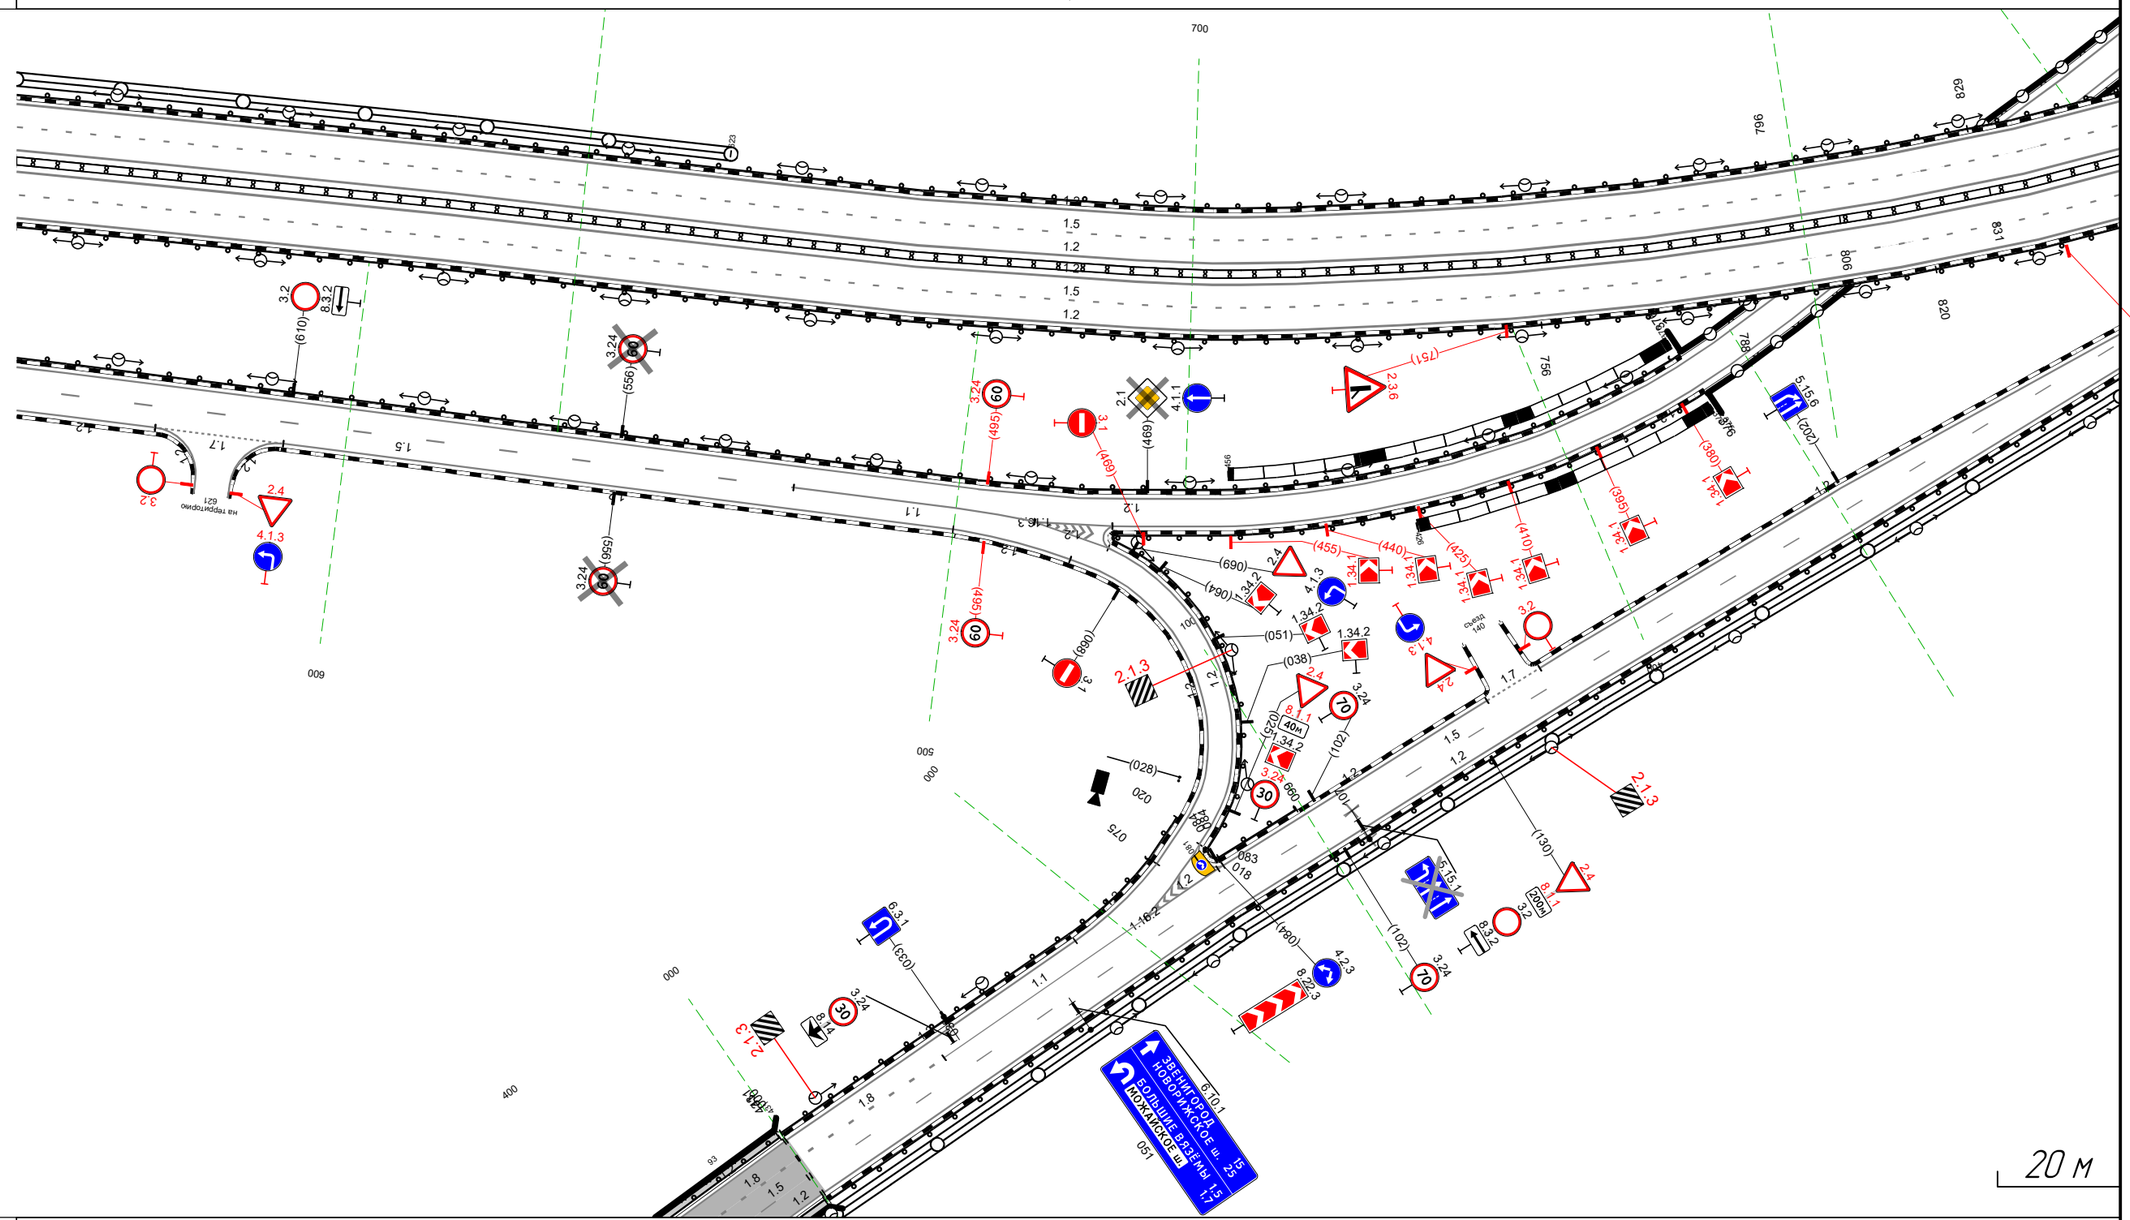


Дорожная разметка справа	Осевая линия	
	1-я от осевой	12 117 – 463, (345 м)
	2-я от осевой	15 117 – 463, (345 м)
	3-я от осевой	12 117 – 463, (345 м)
Дорожные ограждения и направляющие устройства справа	На разделительной	ДД (У3) 117 – 416, (299 м)
		МД (У5) 416 – 441 (25 м)
		ДД (У3) 441 – 463, (22 м)
	На обочине	ДО (У3) 117 – 366, (249 м)
		ДО (У5) 366 – 398, (32 м)
		МО (У4) 398 – 430, (32 м)
		ДО (У3) 430 – 463, (33 м)
Тротуары справа		

Изм.	Кол.уч.	Лист	№ док.	Подп.	Дата	ПОДД-1-2026	Лист 12

Тротуары слева		
Дорожные ограждения и направляющие устройства слева	На обочине	ДО (У3) 423 – 439, (16 м) | МО (У4) 439 – 468, (29 м) | ДО (У3) 468 – 732, (264 м)
	На разделительной	
Дорожная разметка слева	3-я от осевой	1.2 423 – 732, (309 м) | 1.1 751 – 005, (19 м)
	2-я от осевой	1.5 423 – 005, (347 м)
	1-я от осевой	1.2 423 – 005, (347 м)
Элементы в плане		R=616, L=399
Продольный профиль		R=11077, L=694

А-113 "Центральная кольцевая автомобильная дорога" на участке обхода д. Малые Вязёмы км 3,813 – км 4,160

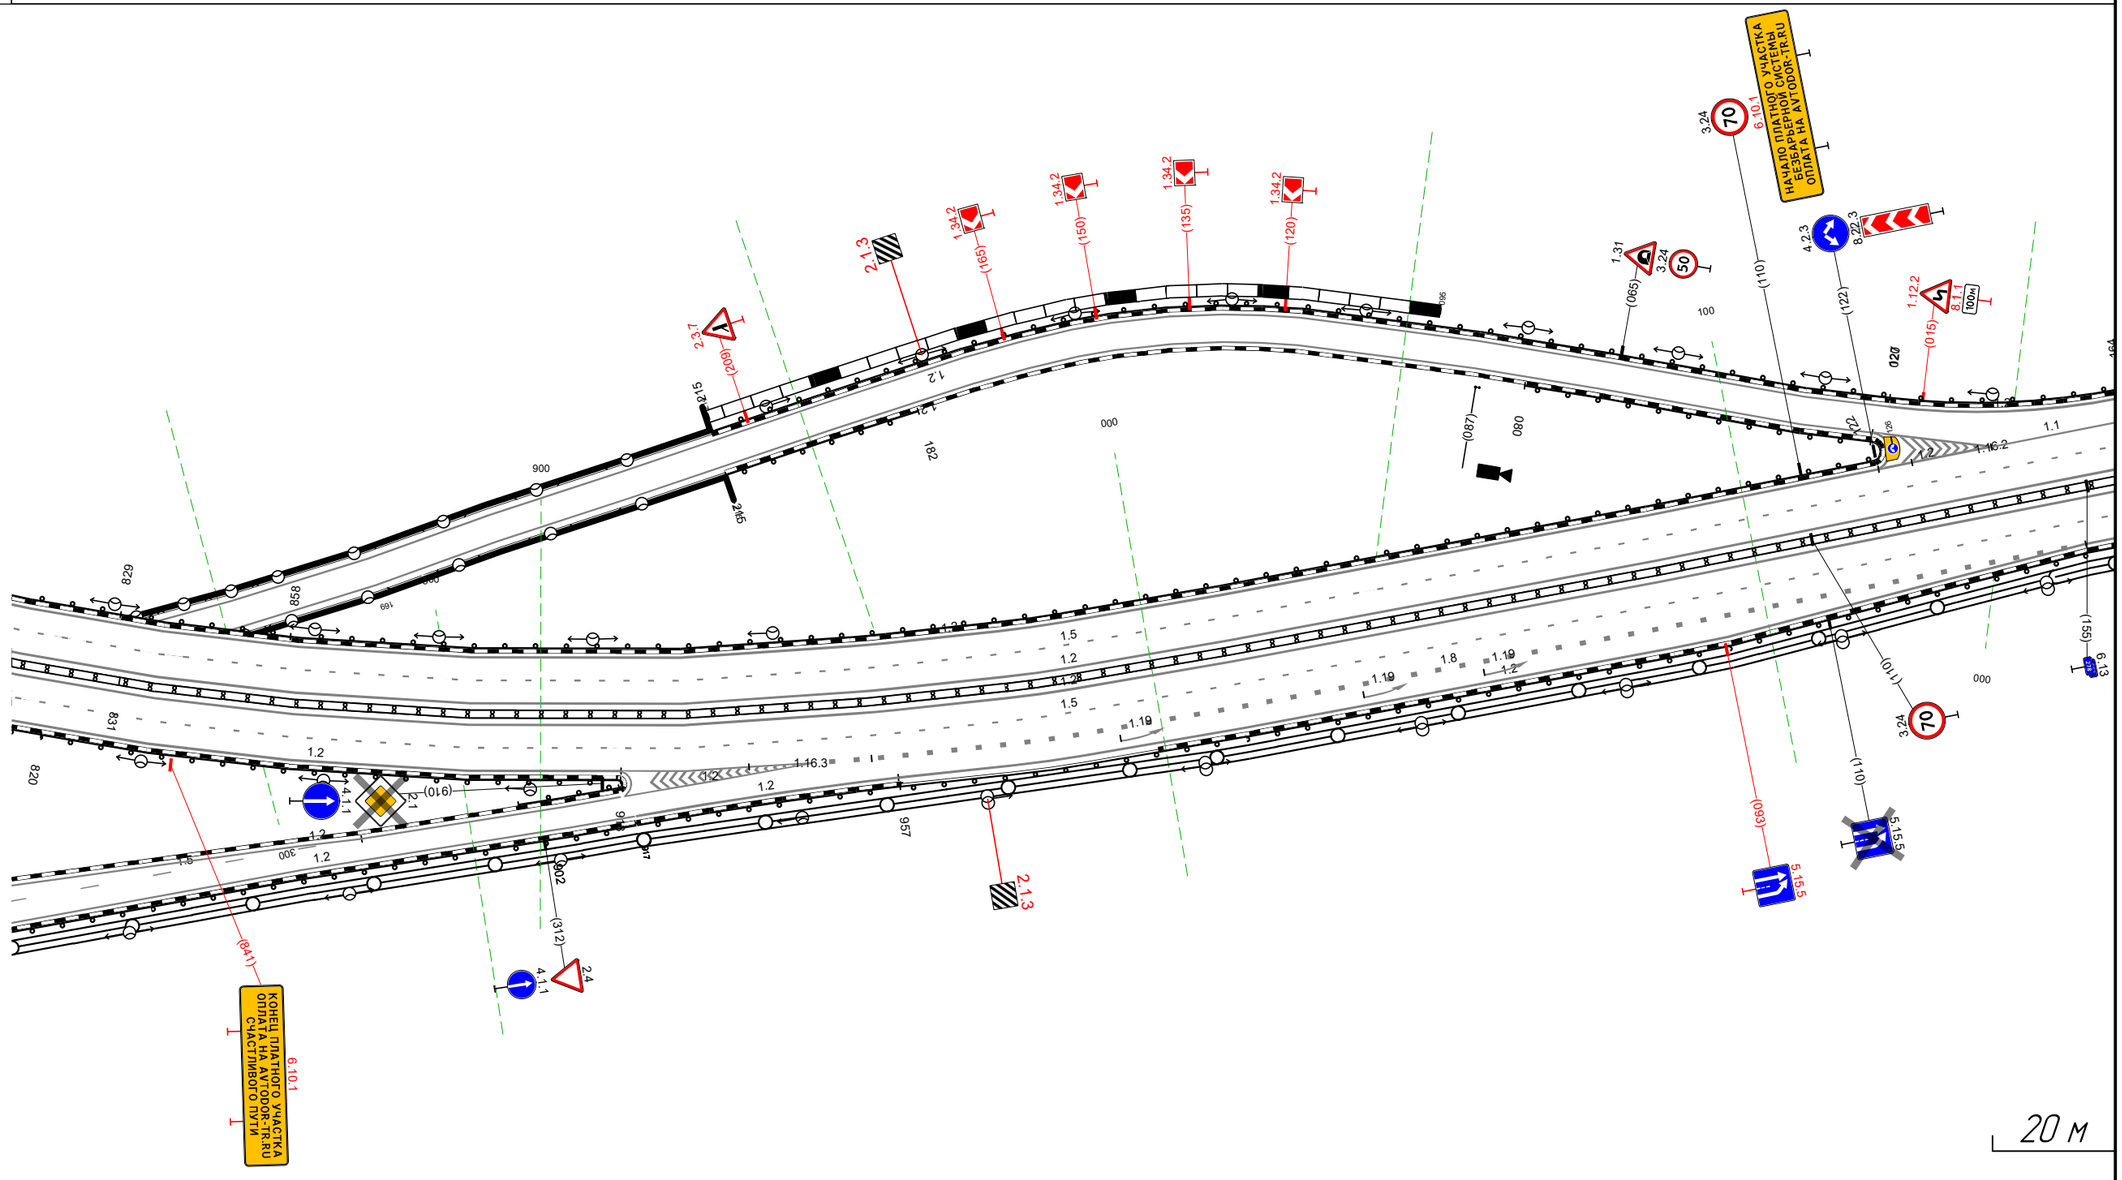


Дорожная разметка справа	Осевая линия	
	1-я от осевой	1.2 423 – 005, (347 м)
	2-я от осевой	1.5 423 – 005, (347 м)
	3-я от осевой	1.2 423 – 523, (100 м) | 1.8 563 – 763, (200 м) | 1.2 763 – 005, (17 м)
	4-я от осевой	1.2 567 – 763, (196 м)
Дорожные ограждения и направляющие устройства справа	На разделительной	МД (У5) 423 – 441, (18 м) | ДД (У3) 441 – 005, (329 м)
	На обочине	МО (У4) 423 – 430, (7 м) | ДО (У3) 430 – 523, (93 м) | ДО (У3) 567 – 005, (203 м)
Тротуары справа		

Изм.	Кол.уч.	Лист	№ док.	Подп.	Дата	ПОДД-1-2026	Лист 13

Тротуары слева		
Дорожные ограждения и направляющие устройства слева	На обочине	ДО (Н3) 008 - 204, (196 м)
	На разделительной	
Дорожная разметка слева	4-я от осевой	12 008 - 190, (182 м)
	3-я от осевой	11 761 - 026, (29 м) 18 026 - 189, (163 м) 12 190 - 205, (15 м)
	2-я от осевой	15 761 - 205, (208 м)
	1-я от осевой	12 761 - 205, (208 м)
Элементы в плане		
Продольный профиль		11077 ПК5 R=4626, L=198 ПК7

А-113 "Центральная кольцевая автомобильная дорога" на участке обхода д. Малые Вяземы
км 4,152 – км 4,360

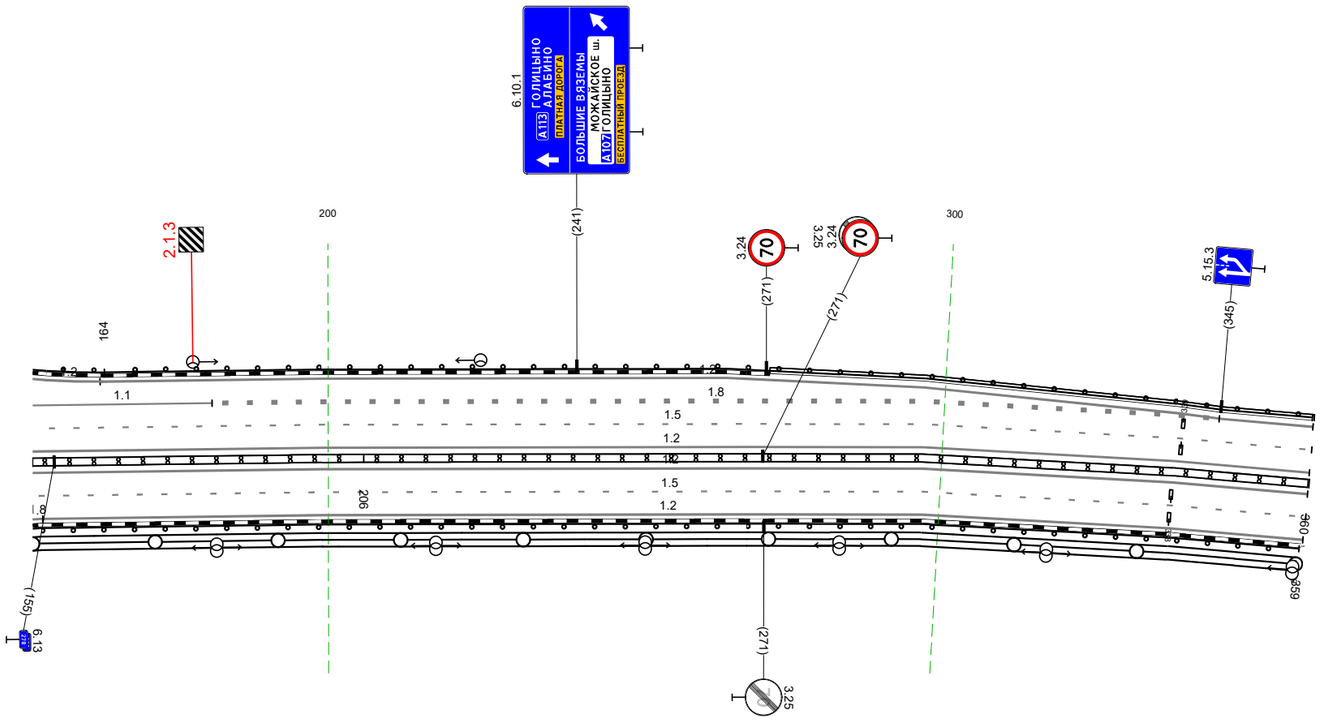

20 м

Дорожная разметка справа	Осевая линия	
	1-я от осевой	12 761 - 205, (208 м)
	2-я от осевой	15 761 - 205, (208 м)
	3-я от осевой	12 763 - 204, (207 м)
	4-я от осевой	
Дорожные ограждения и направляющие устройства справа	На разделительной	ДД (Н3) 761 - 050, (54 м) ДД (Н5) 050 - 205, (154 м)
	На обочине	ДО (Н3) 761 - 204, (208 м)
Тротуары справа		

Изм.	Кол.уч.	Лист	№ док.	Подп.	Дата	ПОДД-1-2026	Лист 14