
«ПРОЕКТ ОРГАНИЗАЦИИ ДОРОЖНОГО ДВИЖЕНИЯ А-113 «ЦЕНТРАЛЬНАЯ КОЛЬЦЕВАЯ АВТОМОБИЛЬНАЯ ДОРОГА» КМ251+895-КМ260+629,18

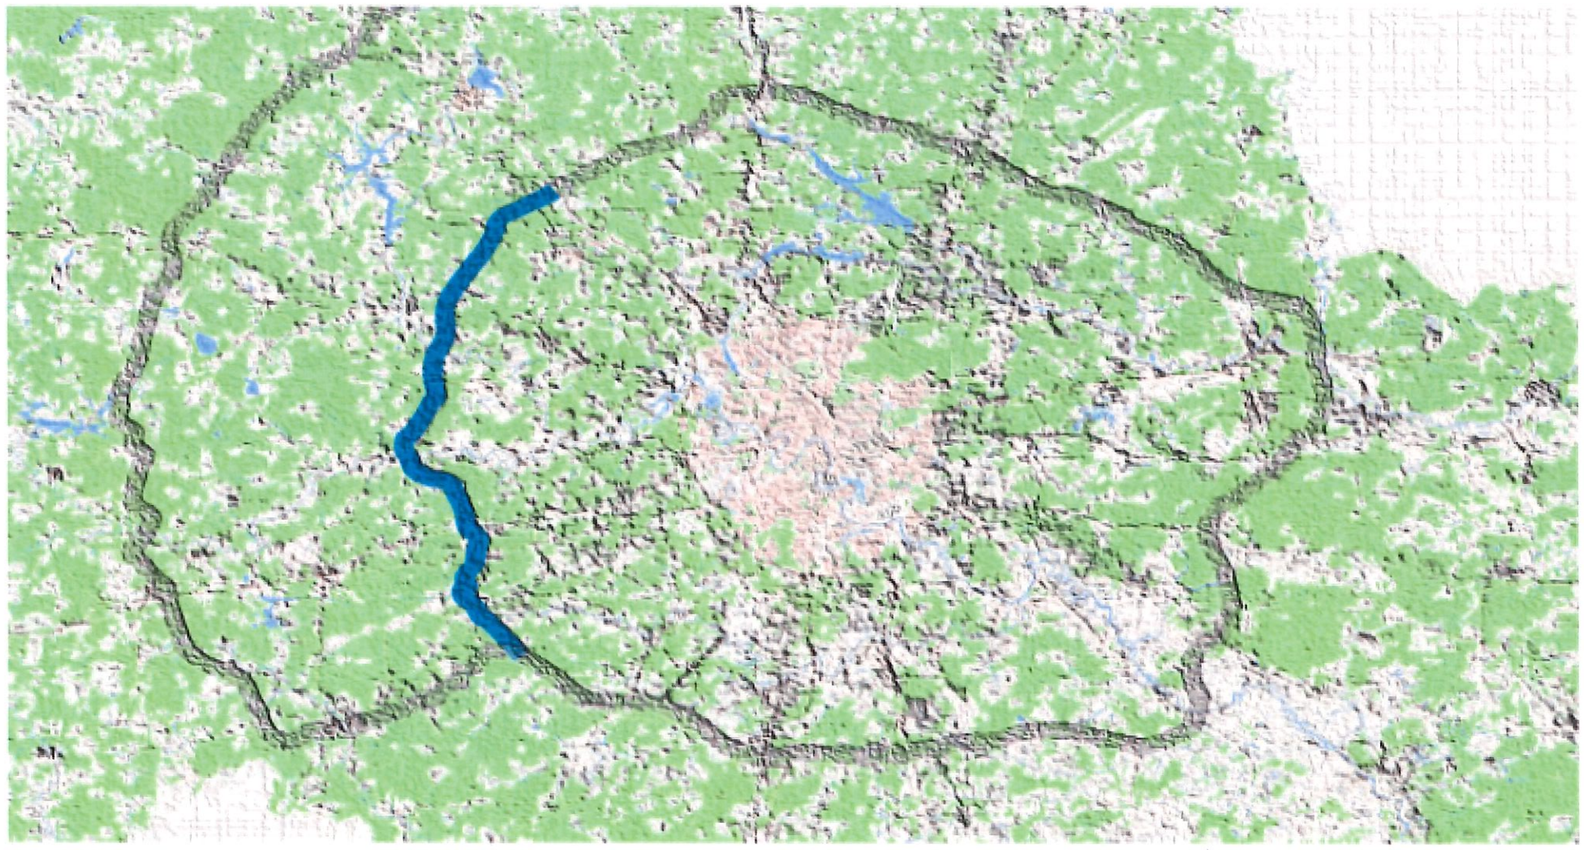

2020 ГОД

Наименование	Страница
Содержание	
План ОДД А-113 «Центральная кольцевая автомобильная дорога» км251+895-км260+629,18	
Знаки индивидуального проектирования	
Фазы светофоров	
Ведомость наличия остановок общественного транспорта	
Ведомость размещения барьерных ограждений	
Ведомость размещения бортового камня (бордюра)	
Ведомость размещения дорожных знаков	
Ведомость размещения искусственного освещения	
Ведомость размещения пешеходных дорожек (тротуаров)	
Ведомость наличия пешеходных переходов	
Ведомость наличия светофорных объектов	
Ведомость объемов работ по нанесению линий дорожной разметки	

Условные обозначения

14.64 / 230.11 — Обозначение ровного участка профиля: "14,64" - обозначение уклона в промилле, "230,11" - длина в метрах

R=3826.00 24.31 K=175.23 — Обозначение участка кривой в профиле: "3826" - радиус кривой, "175,23" - длина в метрах, стрелка указывает положение центра кривой

Бровка земляного полотна

Проезжая часть

Опоры освещения

Краевые укрепительные полосы

Сетчатое ограждение

Съезды

Подъезд к д. Жедочи

Тротуары

площадки под Автобусные остановки

Полосы уширения

Пешеходные переходы в одном уровне

Светофоры

Барьерное ограждение одностороннее

Водопропускные трубы

2.4 — Дорожные знаки

ЖЕДОЧИ — Дорожные знаки индивидуального проектирования

252 — Километровые столбы

1.2 / 1089 — Подписи дорожной разметки

1.2 / 598 — Дорожная разметка


Барьерное ограждение двустороннее

Съемное барьерное ограждение

расстояние (каждые 100 м)

Тротуары слева		
Дорожные ограждения и направляющие устройства	На обочине	ДО (У4) 000-076; Съемное ДО (У4) 076-096; ДО (У3) 096-1086
	На разделительной	
Дорожная разметка слева	3-ая от осевой	1.2 -086-1000
	2-ая от осевой	1.5 -086-1000
	1-ая от осевой	1.2 -086-1000
Элементы в плане		0°00" ; 1187 C 351°13'34"
Продольный профиль		R=13327.00 K=120.38 ; R=17851.00 ; K=149.47 ; R=11852.00 K=198.94 ; 14.89 ; 109.62 ; R=18515.00 K=214.36 ; 3.31


Проект организации дорожного движения
А-113 "Центральная кольцевая автомобильная дорога"
км251+895-км253+000

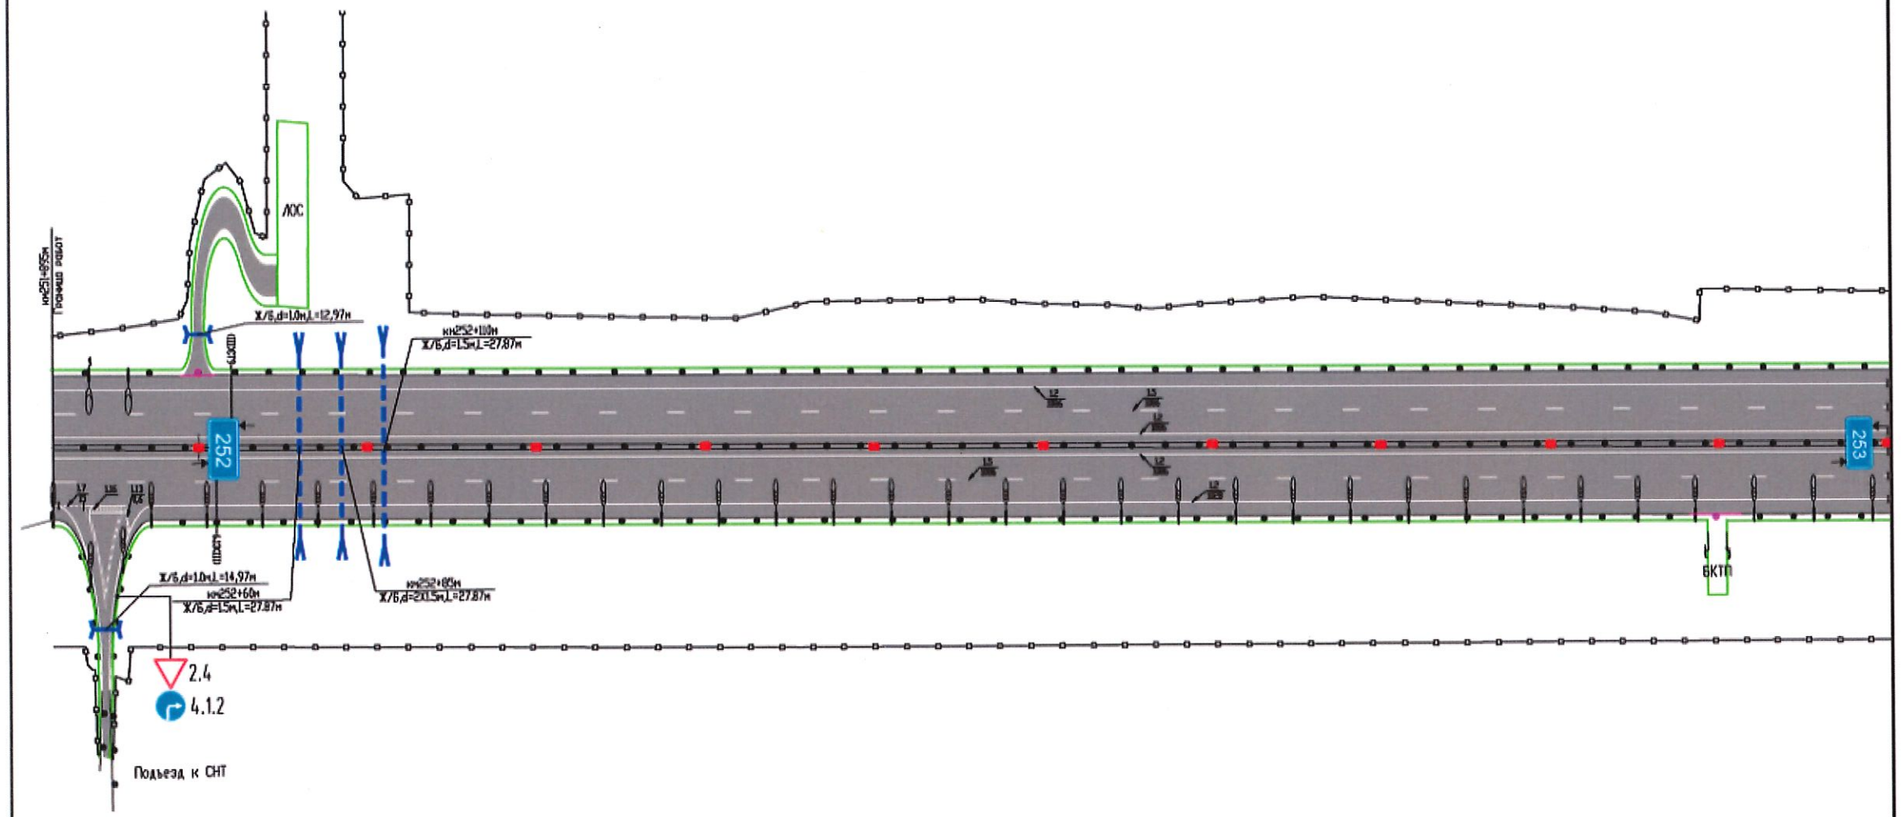

Дорожная разметка справа	Осевая линия	
	1-ая от осевой	1.2 -086-1000
	2-ая от осевой	1.5 -086-1000
	3-ая от осевой	1.2 -028-1000
Дорожные ограждения и направляющие устройства	На обочине	ДО (У4) 933-999 ; ДО (У4) 999-028 ; ДО (У4) 033-975 ; Съемное ДО (У4) 975-994 ; ДО (У4) 994-1086
	На разделительной	ДД (У4) 000-1086
Тротуары справа		

Тротуары слева		728-855, (124м+30м), а/б, ш.3,0 м; 775-905, (151м), а/б, ш.3,0 (5,5) м
Дорожные ограждения и направляющие устройства	На обочине	ДО (У3) 000-721; ДО (У3) 725-777; ДО (У2) 856-906; ДО (У3) 912-1000
	На разделительной	
Дорожная разметка слева	4-ая от осевой	1.2 535-713; 1.2 879-921; 1.17 792-832; 1.2 855-882; 1.2 936-1000
	3-ая от осевой	1.2 000-535; 1.8 535-758; 1.1 758-879; 1.6 879-939; 1.5 939-1000
	2-ая от осевой	1.5 000-852; 1.6 879-939; 1.5 939-1000
	1-ая от осевой	1.2 000-1000
Элементы в плане		0.96 У=3°53'18" R=3000 T=102 K=204; 4.57; С3=47°28'15"У=3°52'33" R=3000 T=102 K=203; 7.55
Продольный профиль		421.27; R=20269.00; K=301.75; R=22760.00 K=200.97; 176.59; 2.73; R=133514.00 K=441.39


Проект организации дорожного движения
А-113 "Центральная кольцевая автомобильная дорога"
км253+000-км254+000

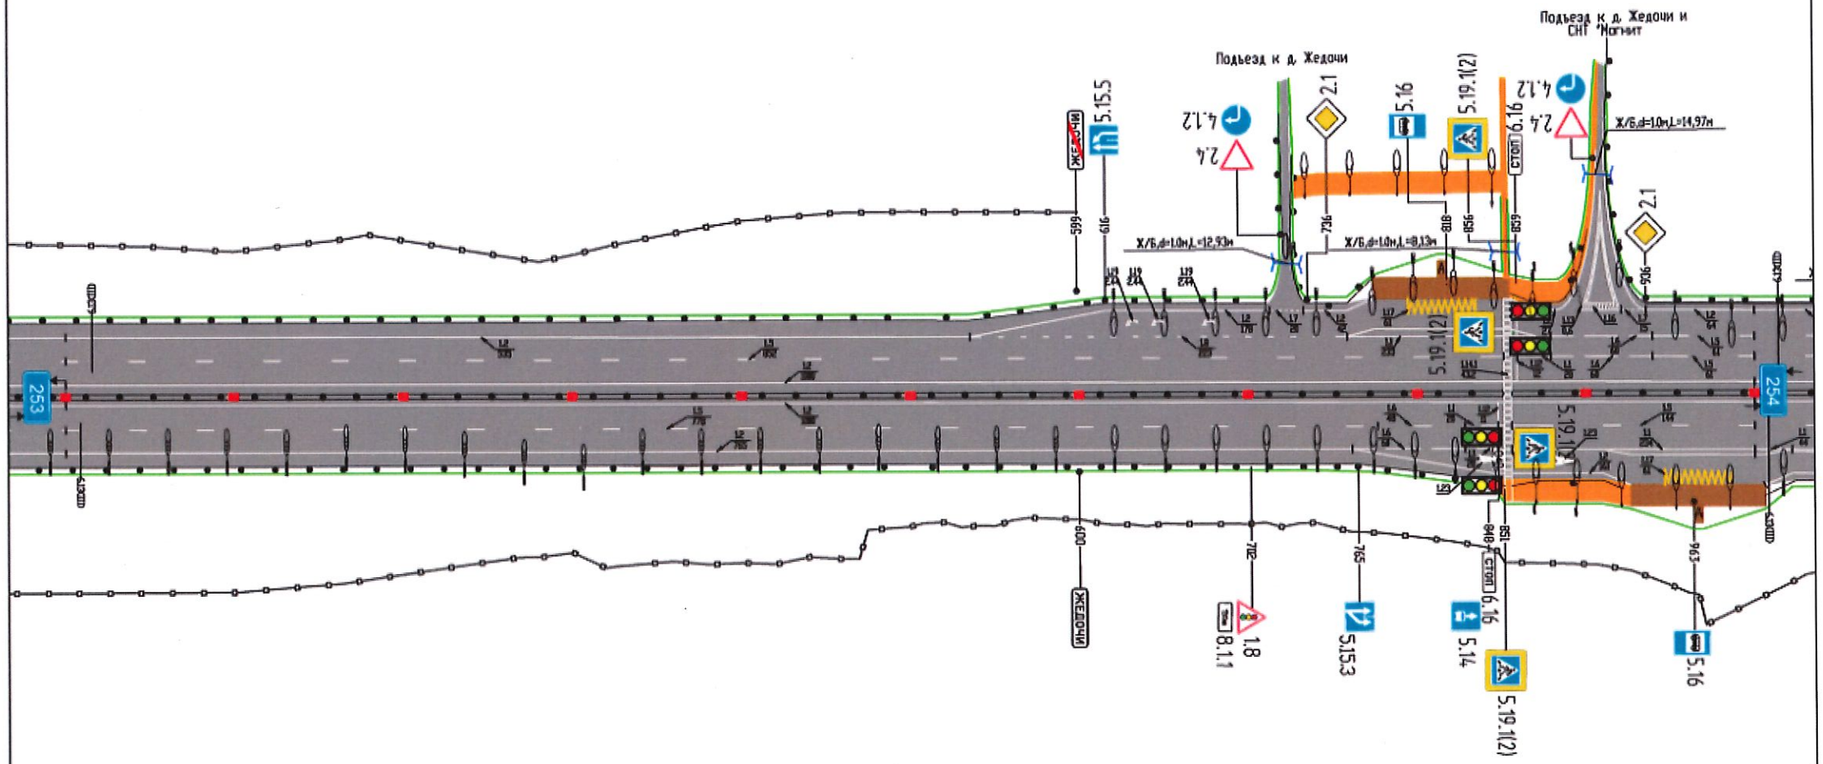

Дорожная разметка справа	Осевая линия	
	1-ая от осевой	1.2 000-1000
	2-ая от осевой	1.5 000-778; 1.6 778-828; 1.1 828-848; 1.5 856-1000
	3-ая от осевой	1.2 000-765; 1.6 765-828; 1.1 828-848; 1.1 856-1000
	4-ая от осевой	1.1 765-926; 1.17 946-986
Дорожные ограждения и направляющие устройства	На обочине	ДО (У4) 000-600; ДО (У3) 600-852; ДО (У2) 856-922
	На разделительной	ДД (У4) 000-852; ДД (У4) 856-10000
Тротуары справа		852-1006, (155м), а/б, ш.3,0 (5,5) м


Тротуары слева		309-461, (164н+20н), а/б, ш.3,0 (5,5н) н; 467-496, (39н), а/б, ш.3,0 н
Дорожные ограждения и направляющие устройства	На обочине	ДО (У3) 000-093; ДО (У3) 103-149; ДО (У3) 207-311; ДО (У2) 389-455; ДО (У3) 496-800; ДО (У4) 800-943; ДО (У4) 940-1000
	На разделительной	
Дорожная разметка слева	4-ая от осевой	1.2 000-80; 1.11 80-102; 1.2 102-151; 1.11 102-124; 1.2 124-260; 1.17 329-369; 1.17 389-437; 1.2 491-856
	3-ая от осевой	1.5 000-273; 1.1 273-405; 1.6 405-492; 1.6 520-570; 1.5 570-856; 1.2 856-1000
	2-ая от осевой	1.5 000-492; 1.6 520-570; 1.5 570-1000
	1-ая от осевой	1.2 000-1000
		1944
Продольный профиль		R=133514.00 K=44.39; R=6036.00 K=122.96; R=13217.00 K=148.92; 3.06; 418.86; R=5

Проект организации дорожного движения
А-113 "Центральная кольцевая автомобильная дорога"
254+000-255+000

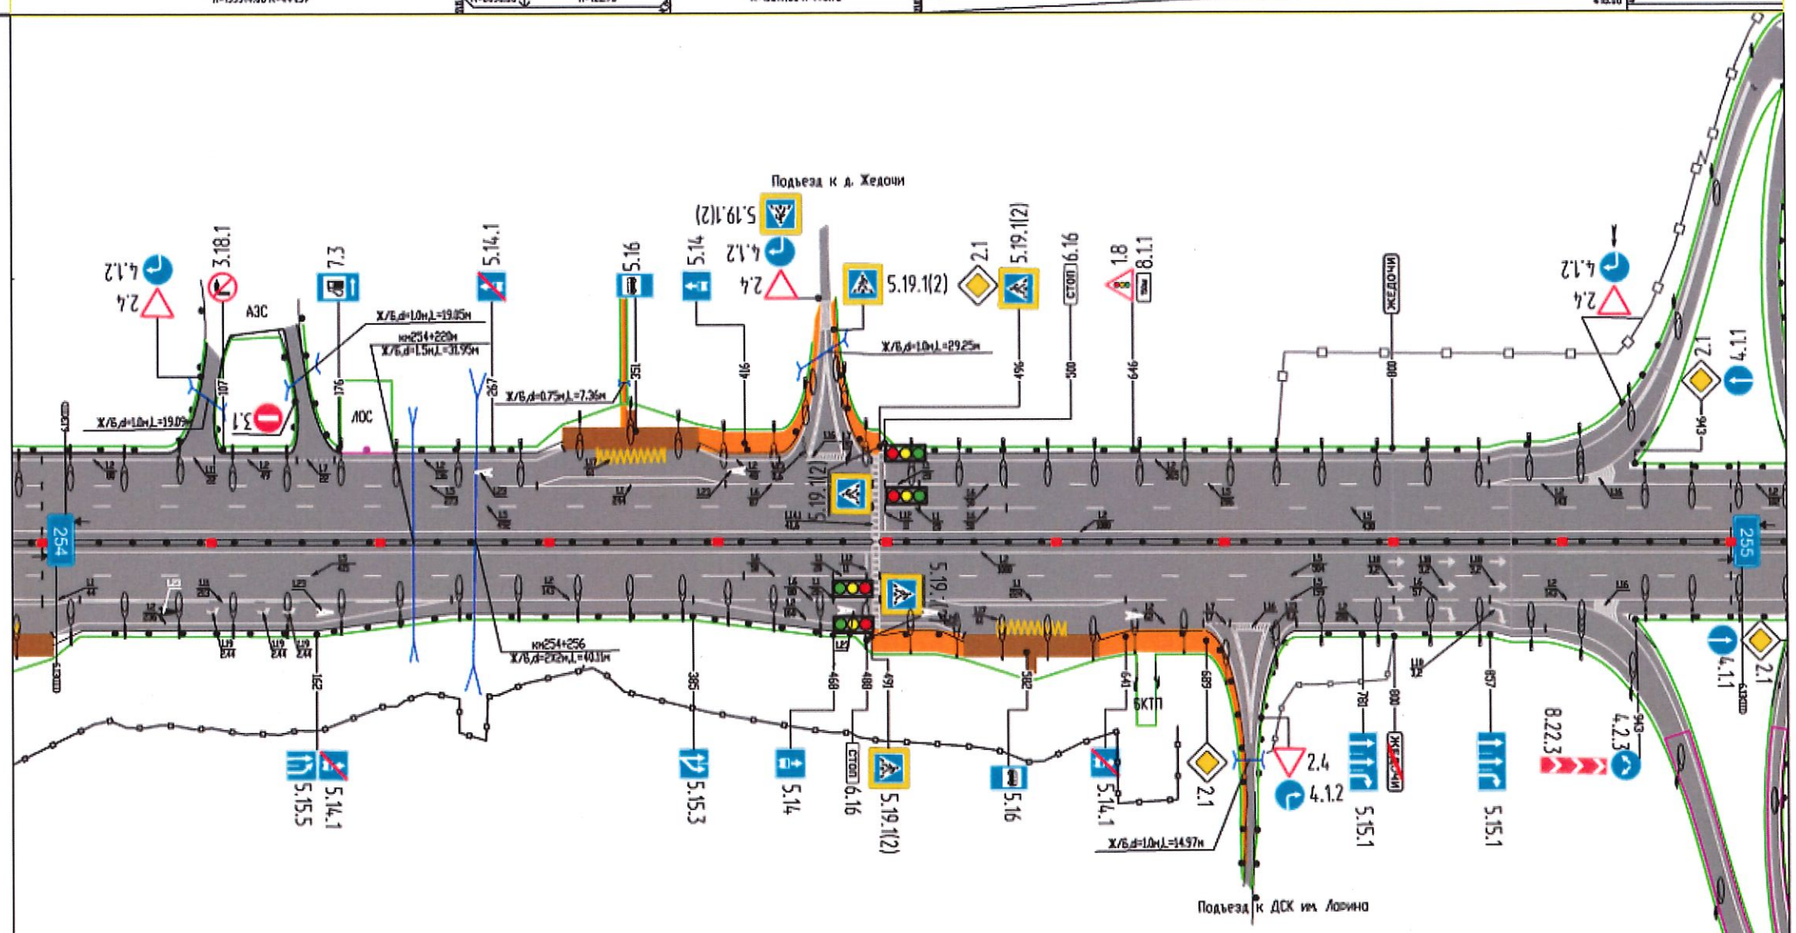


Дорожная разметка справа	Осевая линия	
	1-ая от осевой	1.2 000-1000
	2-ая от осевой	1.5 000-415; 1.6 415-468; 1.5 496-1000
	3-ая от осевой	1.1 000-22; 1.11 22-242; 1.2 242-385; 1.6 385-468; 1.1 496-641; 1.5 641-800; 1.6 800-857; 1.2 857-1000
	4-ая от осевой	1.2 6-242; 1.2 385-545; 1.17 565-605; 1.2 625-687; 1.2 743-943
Дорожные ограждения и направляющие устройства	На обочине	ДО (У3) 006-491; ДО (У2) 495-545; ДО (У2) 625-712; ДО (У3) 717-800; ДО (У4) 800-942; ДО (У4) 940-1000
	На разделительной	ДД (У4) 000-491; ДД (У4) 495-1000
Тротуары справа		491-712, (252м), а/б, ш.3,0 (5,5м) м

Проект организации дорожного движения
А-113 "Центральная кольцевая автомобильная дорога"
левоповоротный Съезд км255+337,63

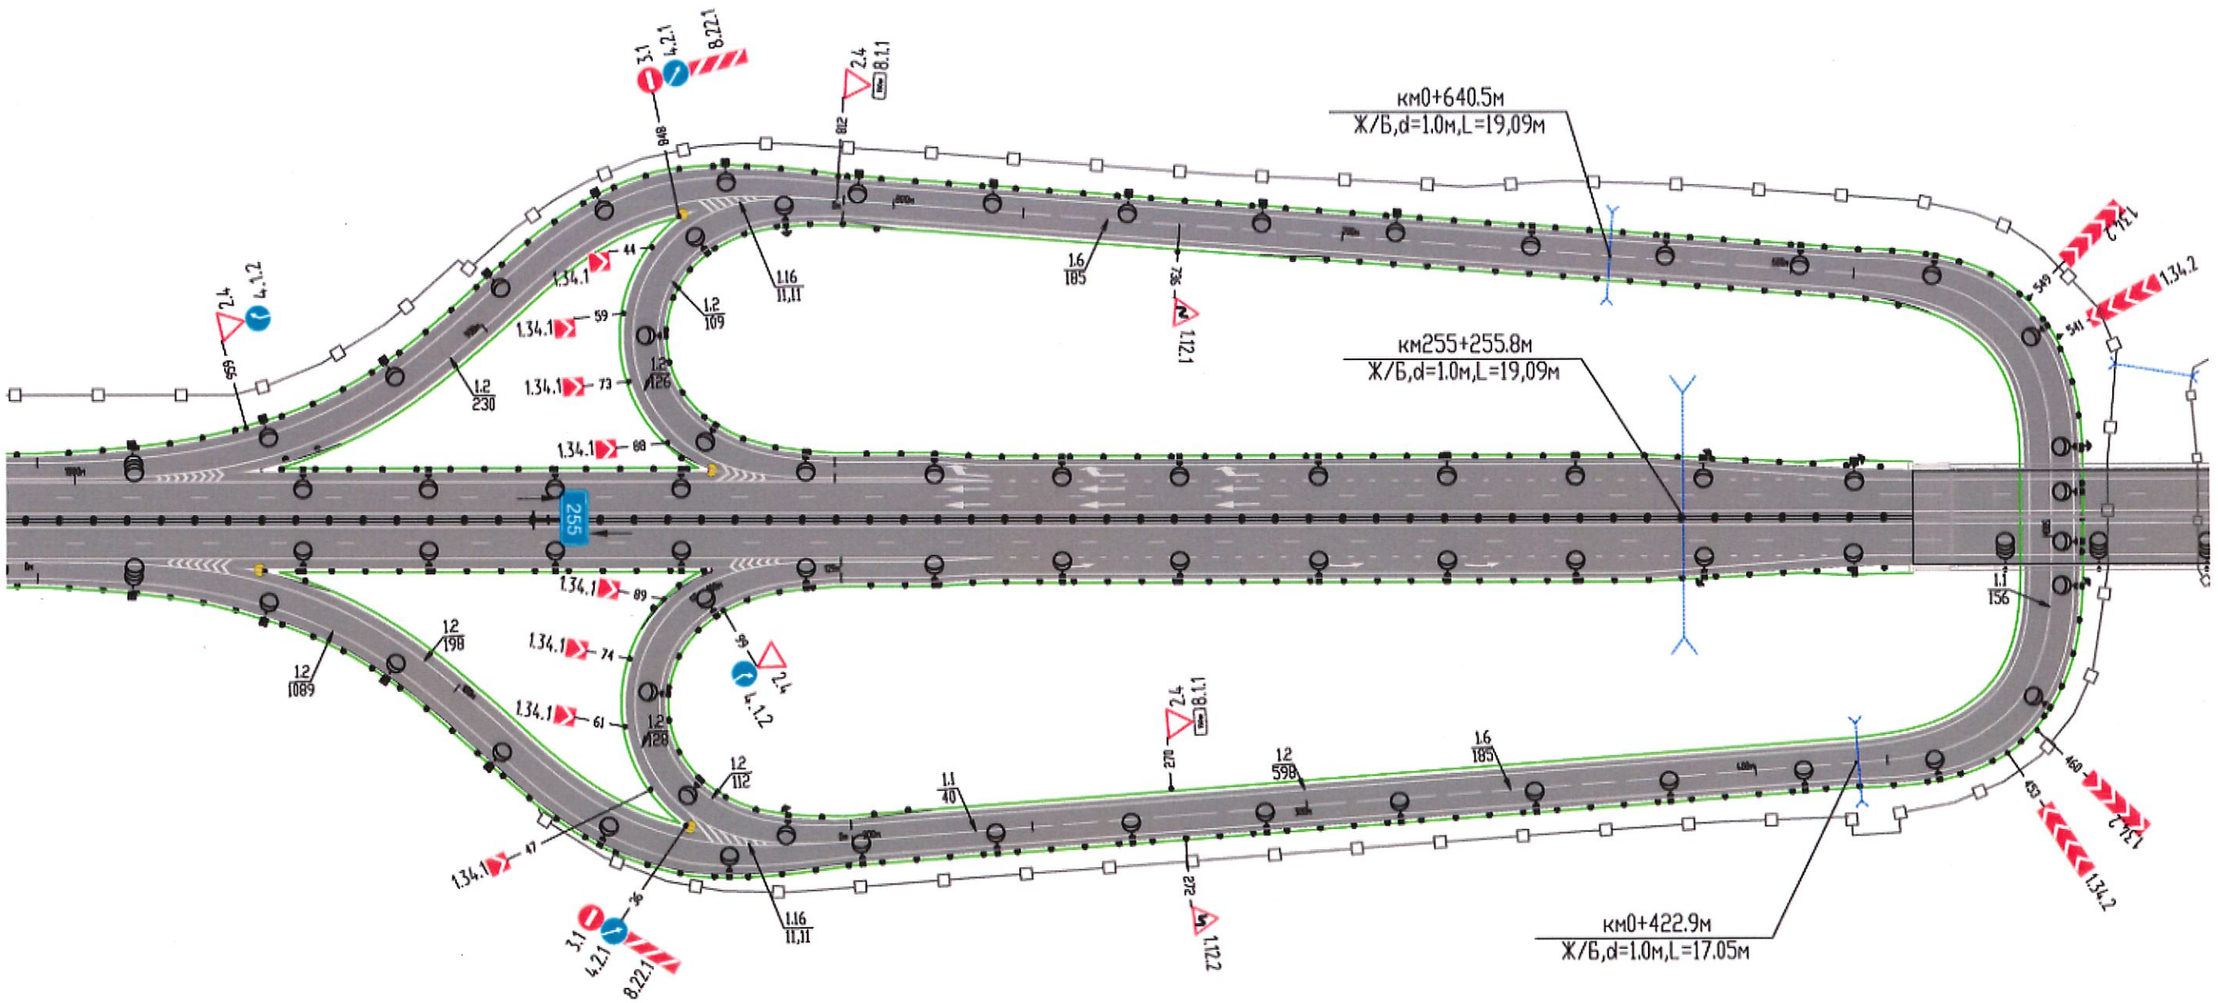

Тротуары слева		
Дорожные ограждения и направляющие устройства	На обочине	ДО (У5) 000-039 | ДО (У5) 036-305 | НО (У7) 306-392 | ДО (У5) 392-560 | ДО (У3) 560-1000
	На разделительной	
Дорожная разметка слева	4-ая от осевой	1.2 101-296
	3-ая от осевой	1.2 000-101 | 1.8 101-296 | 1.2 296-1000
	2-ая от осевой	1.5 000-1000
	1-ая от осевой	1.2 000-1000
Элементы в плане		5.71 У=9°30'32" R=2200 T=183 K=365 14.83
Продольный профиль		R=5624.00 K=207.98 | R=5000.00 | K=356.02 | R=3826.00 | K=175.23 | 14.44 | 230.11 | R=69086.00 K=170.64


Проект организации дорожного движения
А-113 "Центральная кольцевая автомобильная дорога"
км255+000-км256+000

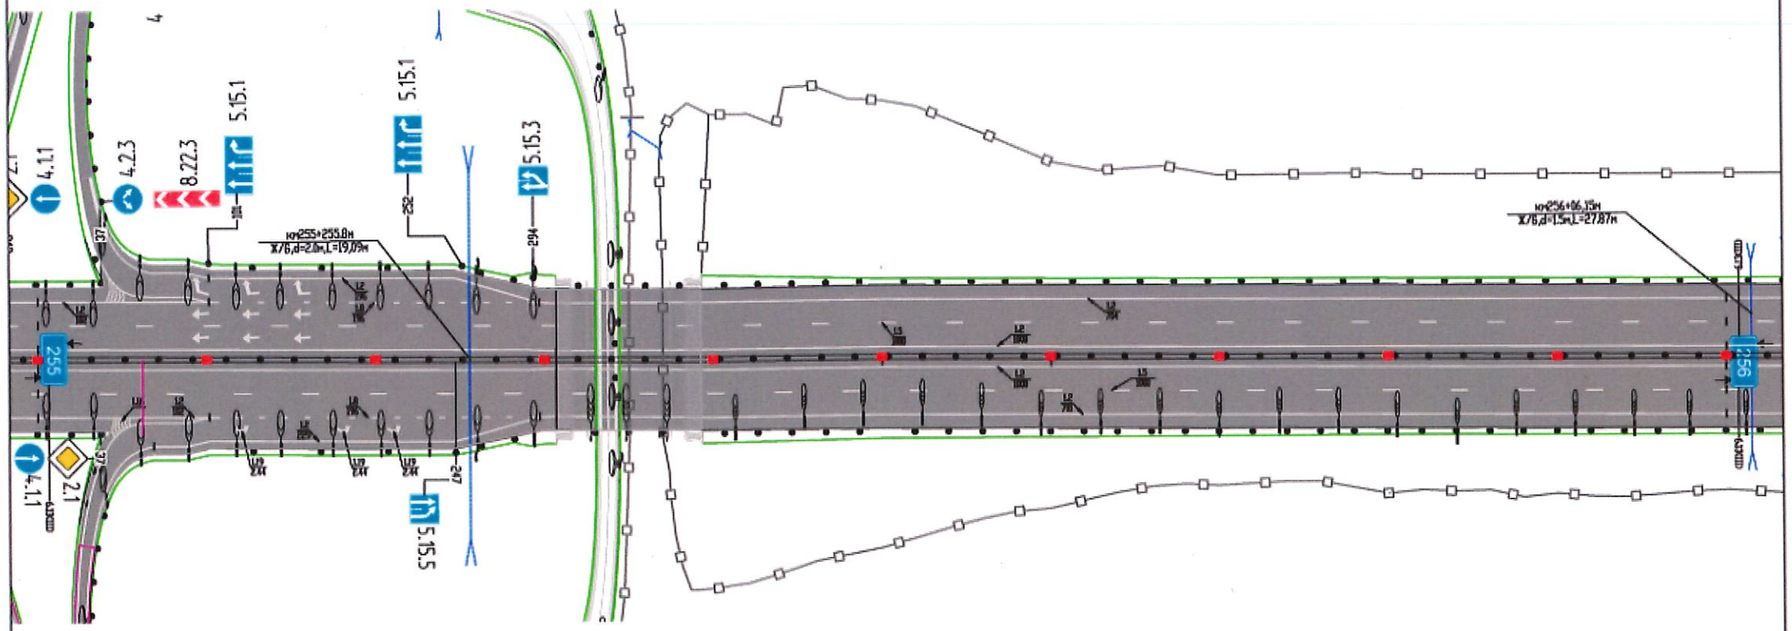

Дорожная разметка справа	Осевая линия	
	1-ая от осевой	1.2 000-1000
	2-ая от осевой	1.5 000-778
	3-ая от осевой	1.2 000-102 | 1.8 102-298 | 1.2 298-1000
	4-ая от осевой	1.2 68-297
Дорожные ограждения и направляющие устройства	На обочине	ДО (У4) 000-039 | ДО (У5) 036-307 | МО (У7) 307-393 | ДО (У5) 393-560 | ДО (У4) 560-1000
	На разделительной	ДД (У4) 000-100 | ДД (У5) 100-306 | МД (У7) 306-392 | ДД (У5) 392-560 | ДД (У4) 560-1000
Тротуары справа		

Проект организации дорожного движения
А-113 "Центральная кольцевая автомобильная дорога"
км256+000-км257+000


Тротуары слева		
Дорожные ограждения и направляющие устройства	На обочине	ДО (У3) 000-228; ДО (У3) 235-400; ДО (У4) 400-952; ДО (У4) 971-1000
	На разделительной	
Дорожная разметка слева	4-ая от осевой	1.2 678-938
	3-ая от осевой	1.2 000-187; 1.2 245-678; 1.6 678-778; 1.5 778-1000
	2-ая от осевой	1.5 000-1000
	1-ая от осевой	1.2 000-1000
Элементы в плане		
Продольный профиль		170.64; 17.11; 215.39; R=8959.00; K=293.73; 97.64; 15.68; R=17163.00 K=187.82; 139.37; 4.79

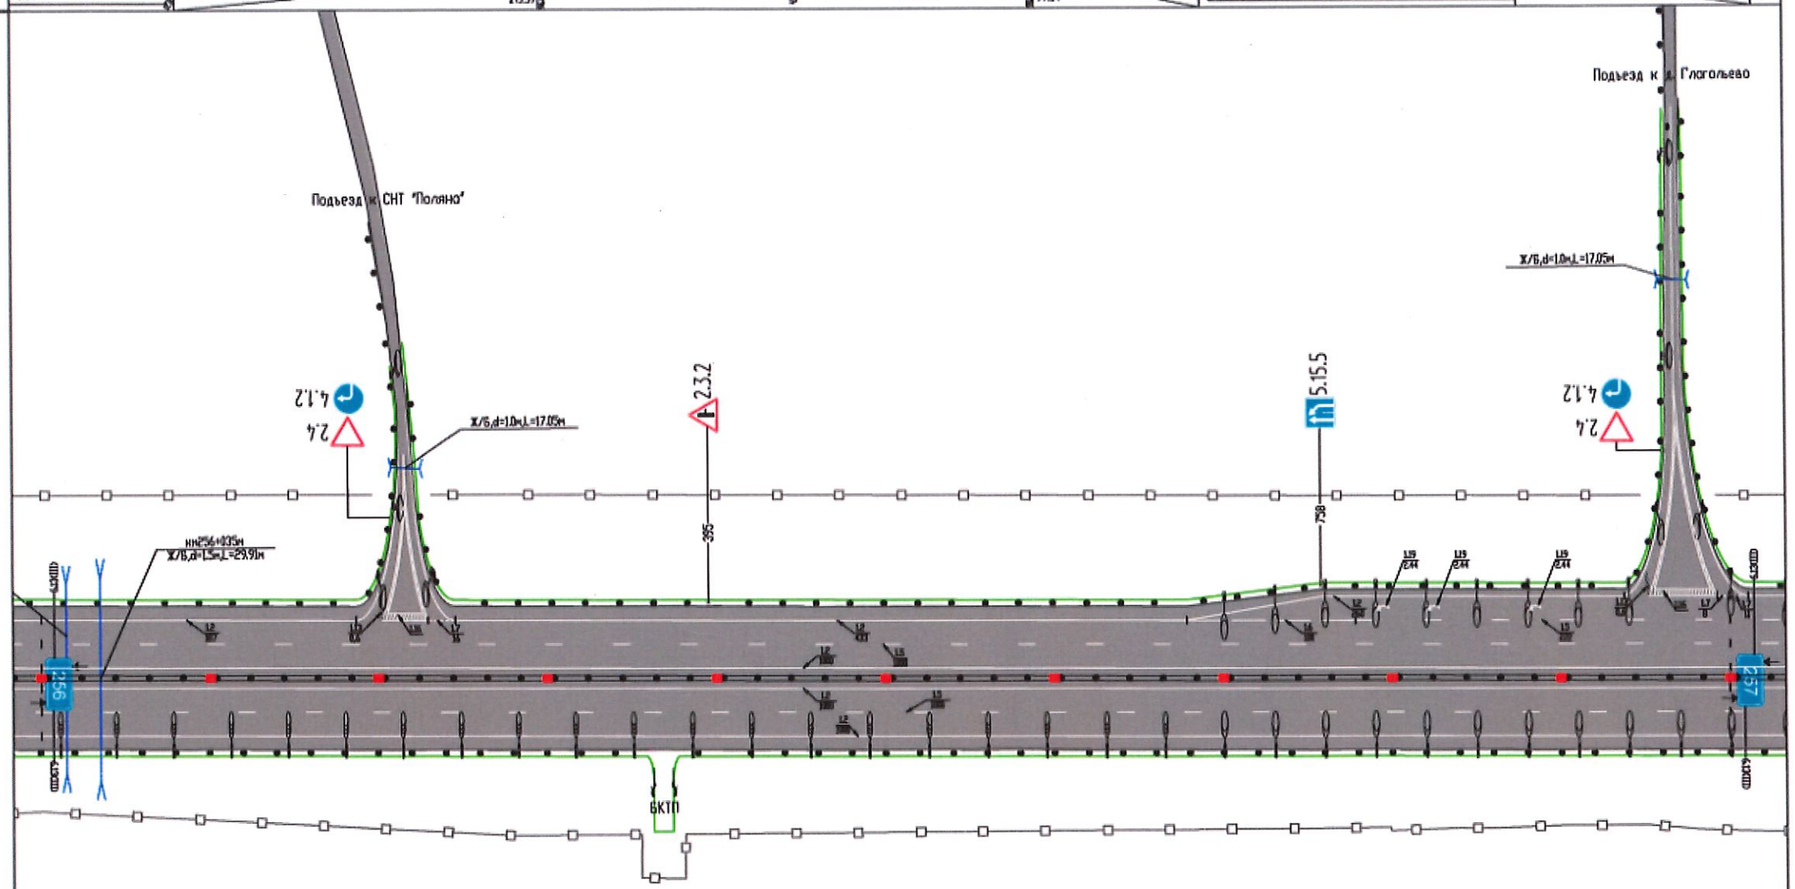

Дорожная разметка справа	Осевая линия	
	1-ая от осевой	1.2 000-1000
	2-ая от осевой	1.5 000-1000
	3-ая от осевой	1.2 000-1000
Дорожные ограждения и направляющие устройства	На обочине	ДО (У4) 000-359; Барьерное ДО (У4) 359-377; ДО (У4) 377-1000
	На разделительной	ДД (У4) 000-1000
Тротуары справа		

Тротуары слева		
Дорожные ограждения и направляющие устройства	На обочине	ДО (У4) 000-600; ДО (У3) 600-695; ДО (У3) 708-1000
	На разделительной	
Дорожная разметка слева	4-ая от осевой	1.7 000-11; 1.2 11-200; 1.2 200-683; 1.7 709-720; 1.2 720-1000
	3-ая от осевой	1.5 00-190
	2-ая от осевой	1.5 000-1000
	1-ая от осевой	1.2 000-1000
Элементы в плане		4.206 С3:41°42'16"
Продольный профиль		4.73; R=101718.00 К=203.08; R=18328.00 К=151.42; R=13208.00; К=189.17; 3.32; 392.73; R=18092.00


Проект организации дорожного движения
А-113 "Центральная кольцевая автомобильная дорога"
км257+000-км258+000

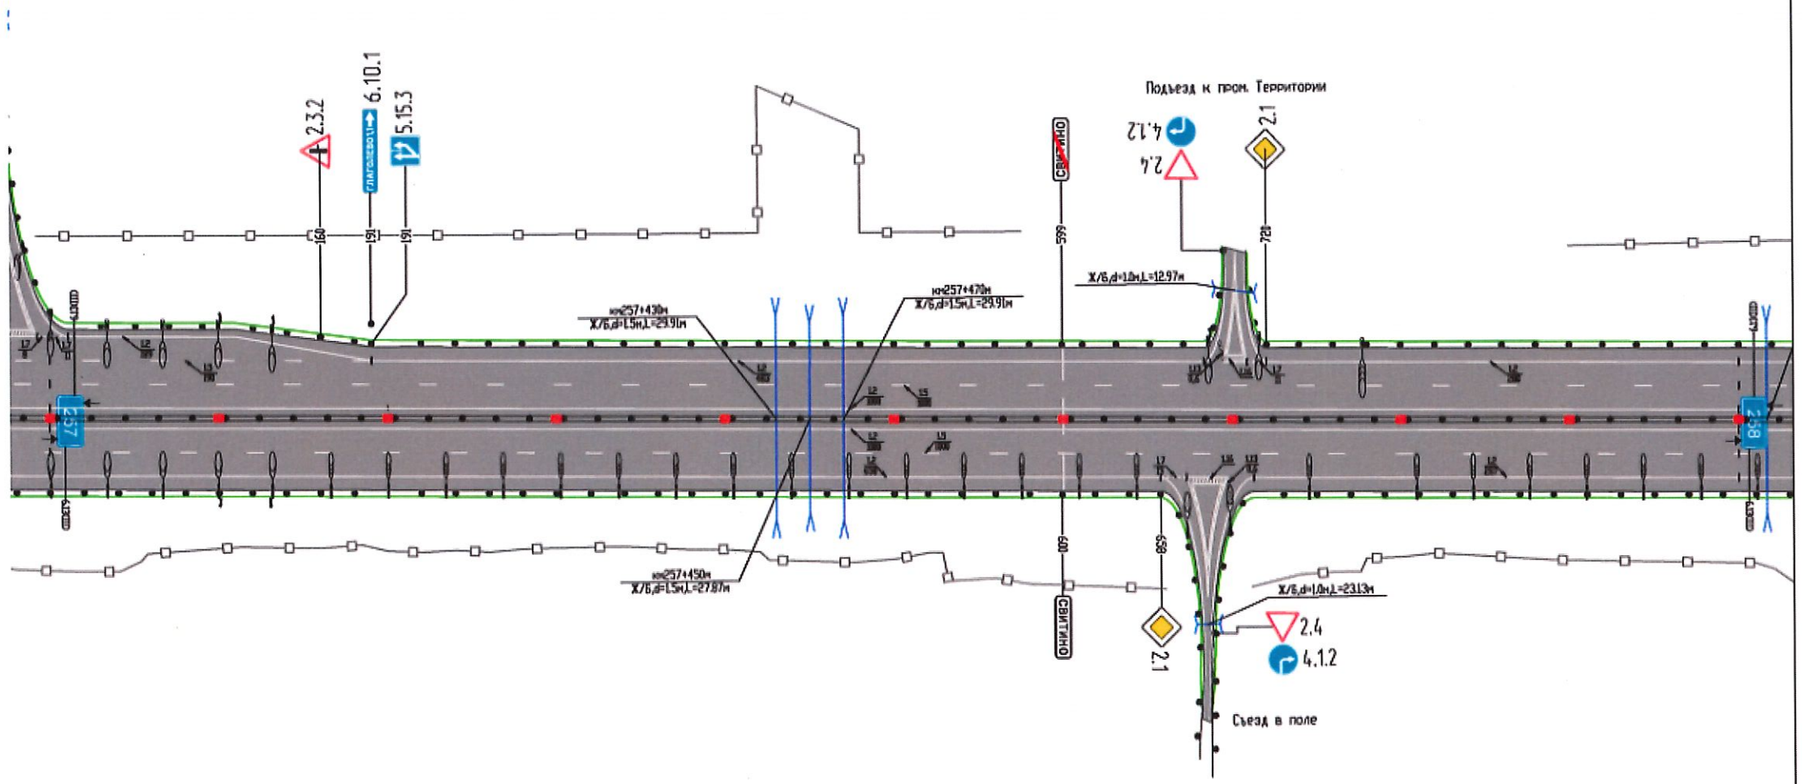

Дорожная разметка справа	Осевая линия	
	1-ая от осевой	1.2 000-1000
	2-ая от осевой	1.5 000-1000
	3-ая от осевой	1.2 000-658; 1.7 658-673; 1.1 673-697; 1.2 713-1000
Дорожные ограждения и направляющие устройства	На обочине	ДО (У4) 000-600; ДО (У3) 600-683; ДО (У3) 689-1000
	На разделительной	ДД (У4) 000-1000
Тротуары справа		

Проект организации дорожного движения
А-113 "Центральная кольцевая автомобильная дорога"
км258+000-км259+000


Тротуары слева		757-934, (199м), а/б, ш.3,0м (5,5м)
Дорожные ограждения и направляющие устройства	На обочине	ДО (У3) 000-757 / ДО (У2) 761-859 / ДО (У4) 911-1000
	На разделительной	
Дорожная разметка слева	3-ая от осевой	1.2 000-599 / 1.11 599-757 / 1.11 785-823 / 1.1 823-935 / 1.6 935-985
	2-ая от осевой	1.5 000-757 / 1.6 785-835 / 1.5 835-1000
	1-ая от осевой	1.2 000-1000
Элементы в плане		
Продольный профиль		R=15445.00 K=207.64 R=21644.00 K=183.26 R=6803.00 K=148.24 R=4292.00 K=116.66 R=6881.00

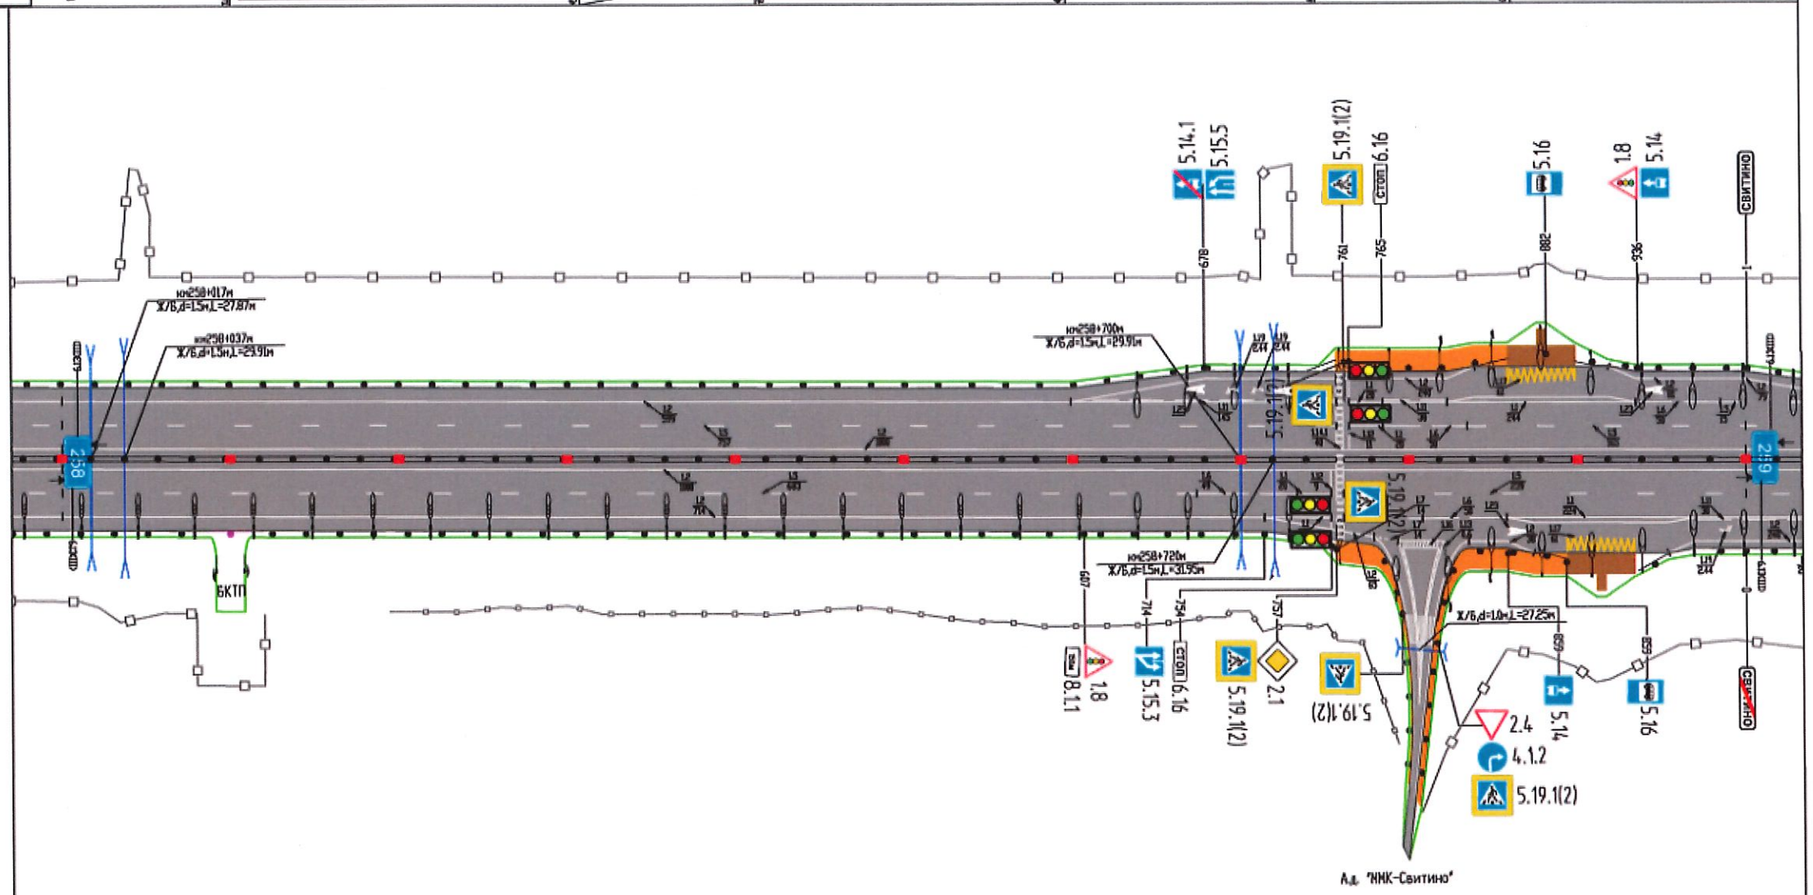

Дорожная разметка справа	Осевая линия	1.2 000-1000
	1-ая от осевой	1.5 000-683 / 1.6 683-733 / 1.5 761-1000
	2-ая от осевой	1.2 000-714 / 1.1 714-754 / 1.5 761-808 / 1.6 808-858 / 1.1 858-970 / 1.11 970-1000
	3-ая от осевой	1.1 714-779 / 1.1 793-821 / 1.2 836-874 / 1.17 894-934 / 1.2 954-1000
	4-ая от осевой	
Дорожные ограждения и направляющие устройства	На обочине	ДО (У3) 000-088 / Снятие ДО 6Д0 088-112 / ДО (У3) 112-757 / ДО (У2) 813-894 / ДО (У4) 936-1000
	На разделительной	ДД (У4) 000-756 / ДД (У4) 760-1000
Тротуары справа		757-934, (199м), а/б, ш.3,0м (5,5м)

Проект организации дорожного движения
А-113 "Центральная кольцевая автомобильная дорога"
км259+000-км260+000


Тротуары слева		
Дорожные ограждения и направляющие устройства	На обочине	ДО (У4) 000-600; ДО (У3) 600-894; 895-1005, (III)н, а/б, и.з./о.н (5,5м); ДО (У2) 935-999
	На разделительной	
Дорожная разметка слева	4-ая от осевой	1.5 000-79; 1.2 634-874; 1.17 894-934; 1.2 954-1000
	3-ая от осевой	1.5 000-79; 1.2 79-634; 1.11 634-858; 1.1 858-998
	2-ая от осевой	1.5 000-998
	1-ая от осевой	1.2 000-1000
Элементы в плане		
Продольный профиль		

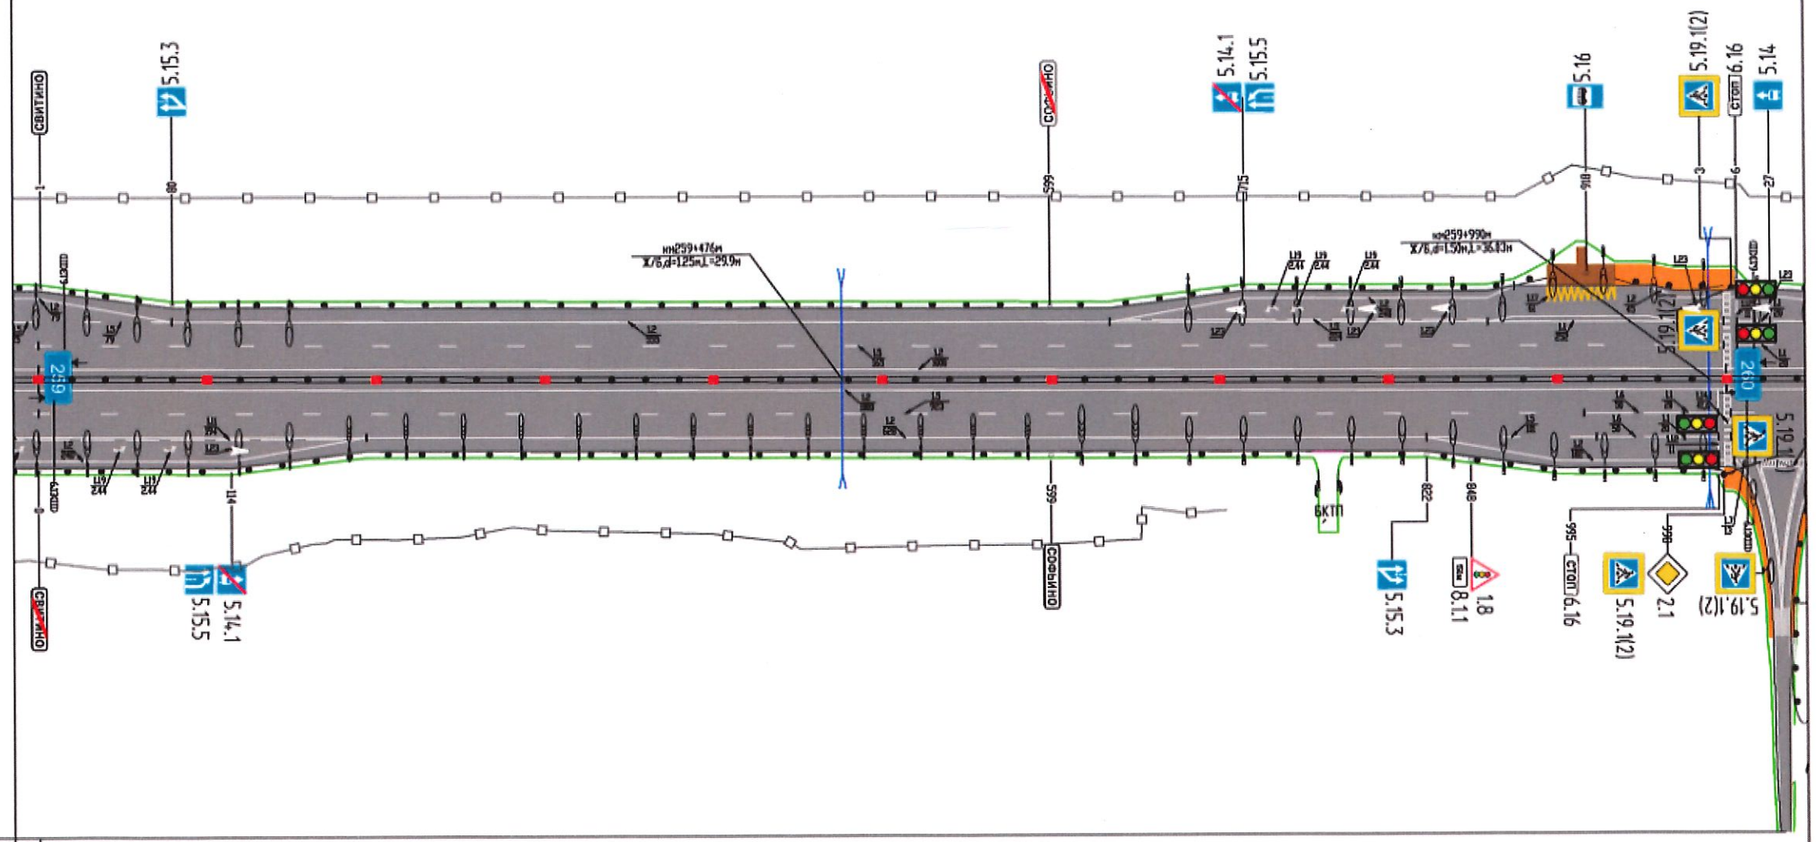

Дорожные ограждения и направляющие устройства	На обочине	
	На разделительной	
Дорожная разметка справа	Осевая линия	
	1-ая от осевой	1.2 000-1000
	2-ая от осевой	1.5 000-923; 1.6 923-975; и 975-995
	3-ая от осевой	1.11 000-194; 1.2 194-822; 1.5 822-923; 1.6 923-975; и 975-995
	4-ая от осевой	1.2 000-194; 1.2 822-1004
Дорожные ограждения и направляющие устройства	На обочине	ДО (У4) 000-600; ДО (У3) 600-755; Ограждение ДО (У3) 755-773; ДО (У4) 773-999
	На разделительной	ДД (У4) 000-998
Тротуары справа		

Тротуары слева		
Дорожные ограждения и направляющие устройства	На обочине	ДО (У3) 005-560
	На разделительной	
Дорожная разметка слева	4-ая от осевой	1.2 000-115; 1.2 458-560
	3-ая от осевой	1.1 6-26; 1.6 26-112; 1.2 112-458; 1.8 458-560
	2-ая от осевой	1.1 6-26; 1.6 26-76; 1.5 76-560
	1-ая от осевой	1.2 000-560
Элементы в плане		23.04; У=1°56'14" R=3000 T=51 K=101; 24.48; У=1°39'31" R=4000 T=58 K=116; 40.27
Продольный профиль		R=30000.00; K=462.15; R=8600.00 K=56.64; R=156802.00 K=161.70

Проект организации дорожного движения
А-113 "Центральная кольцевая автомобильная дорога"
км260+000-км260+629,18

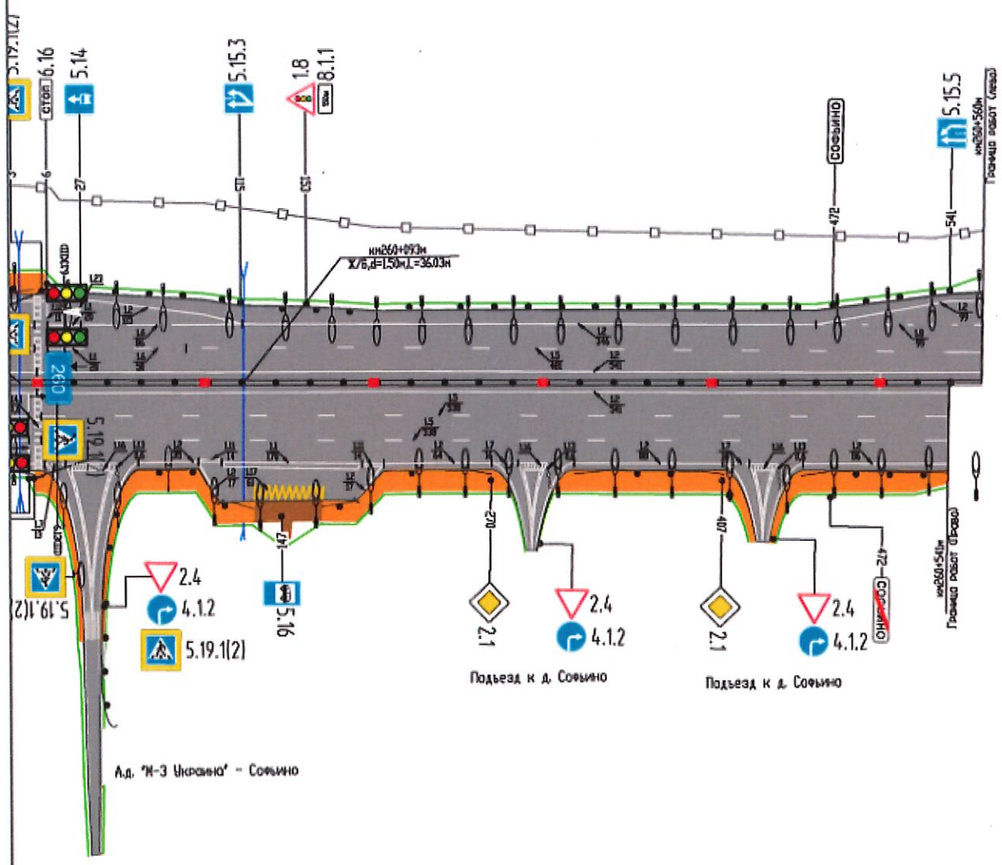

Дорожная разметка справа	Осевая линия	
	1-ая от осевой	1.2 000-541
	2-ая от осевой	1.5 6-541
	3-ая от осевой	1.5 6-541
	4-ая от осевой	1.1 17-47; 1.2 60-95; 1.1 109-194; 1.2 208-272; 1.2 321-409; 1.2 457-541
	5-ая от осевой	1.7 132-171
Дорожные ограждения и направляющие устройства	На обочине	ДО (У2) 033-130; ДО (У2) 171-271; ДО (У2) 319-408; ДО (У2) 453-541
	На разделительной	ДД (У4) 003-560
Тротуары справа		999-541, (435м), а/б, и.3,0м (5,5м)