

Тротуары слева				
Дорожные ограждения и направляющие устройства слева	На обочине		Столбики (4шт. шаг 10,0м) 409 - 439	Кл.IV 441 - 442
	На разделительной			
Дорожная разметка слева			1.2 351 - 442 (91 м)	
Элементы в плане			R=2034, L=431	351
Продольный профиль			R=44132, L=178	351

М-4 "Дон"
Объездная дорога км 650+123 - км 654+887
650+123-650+441

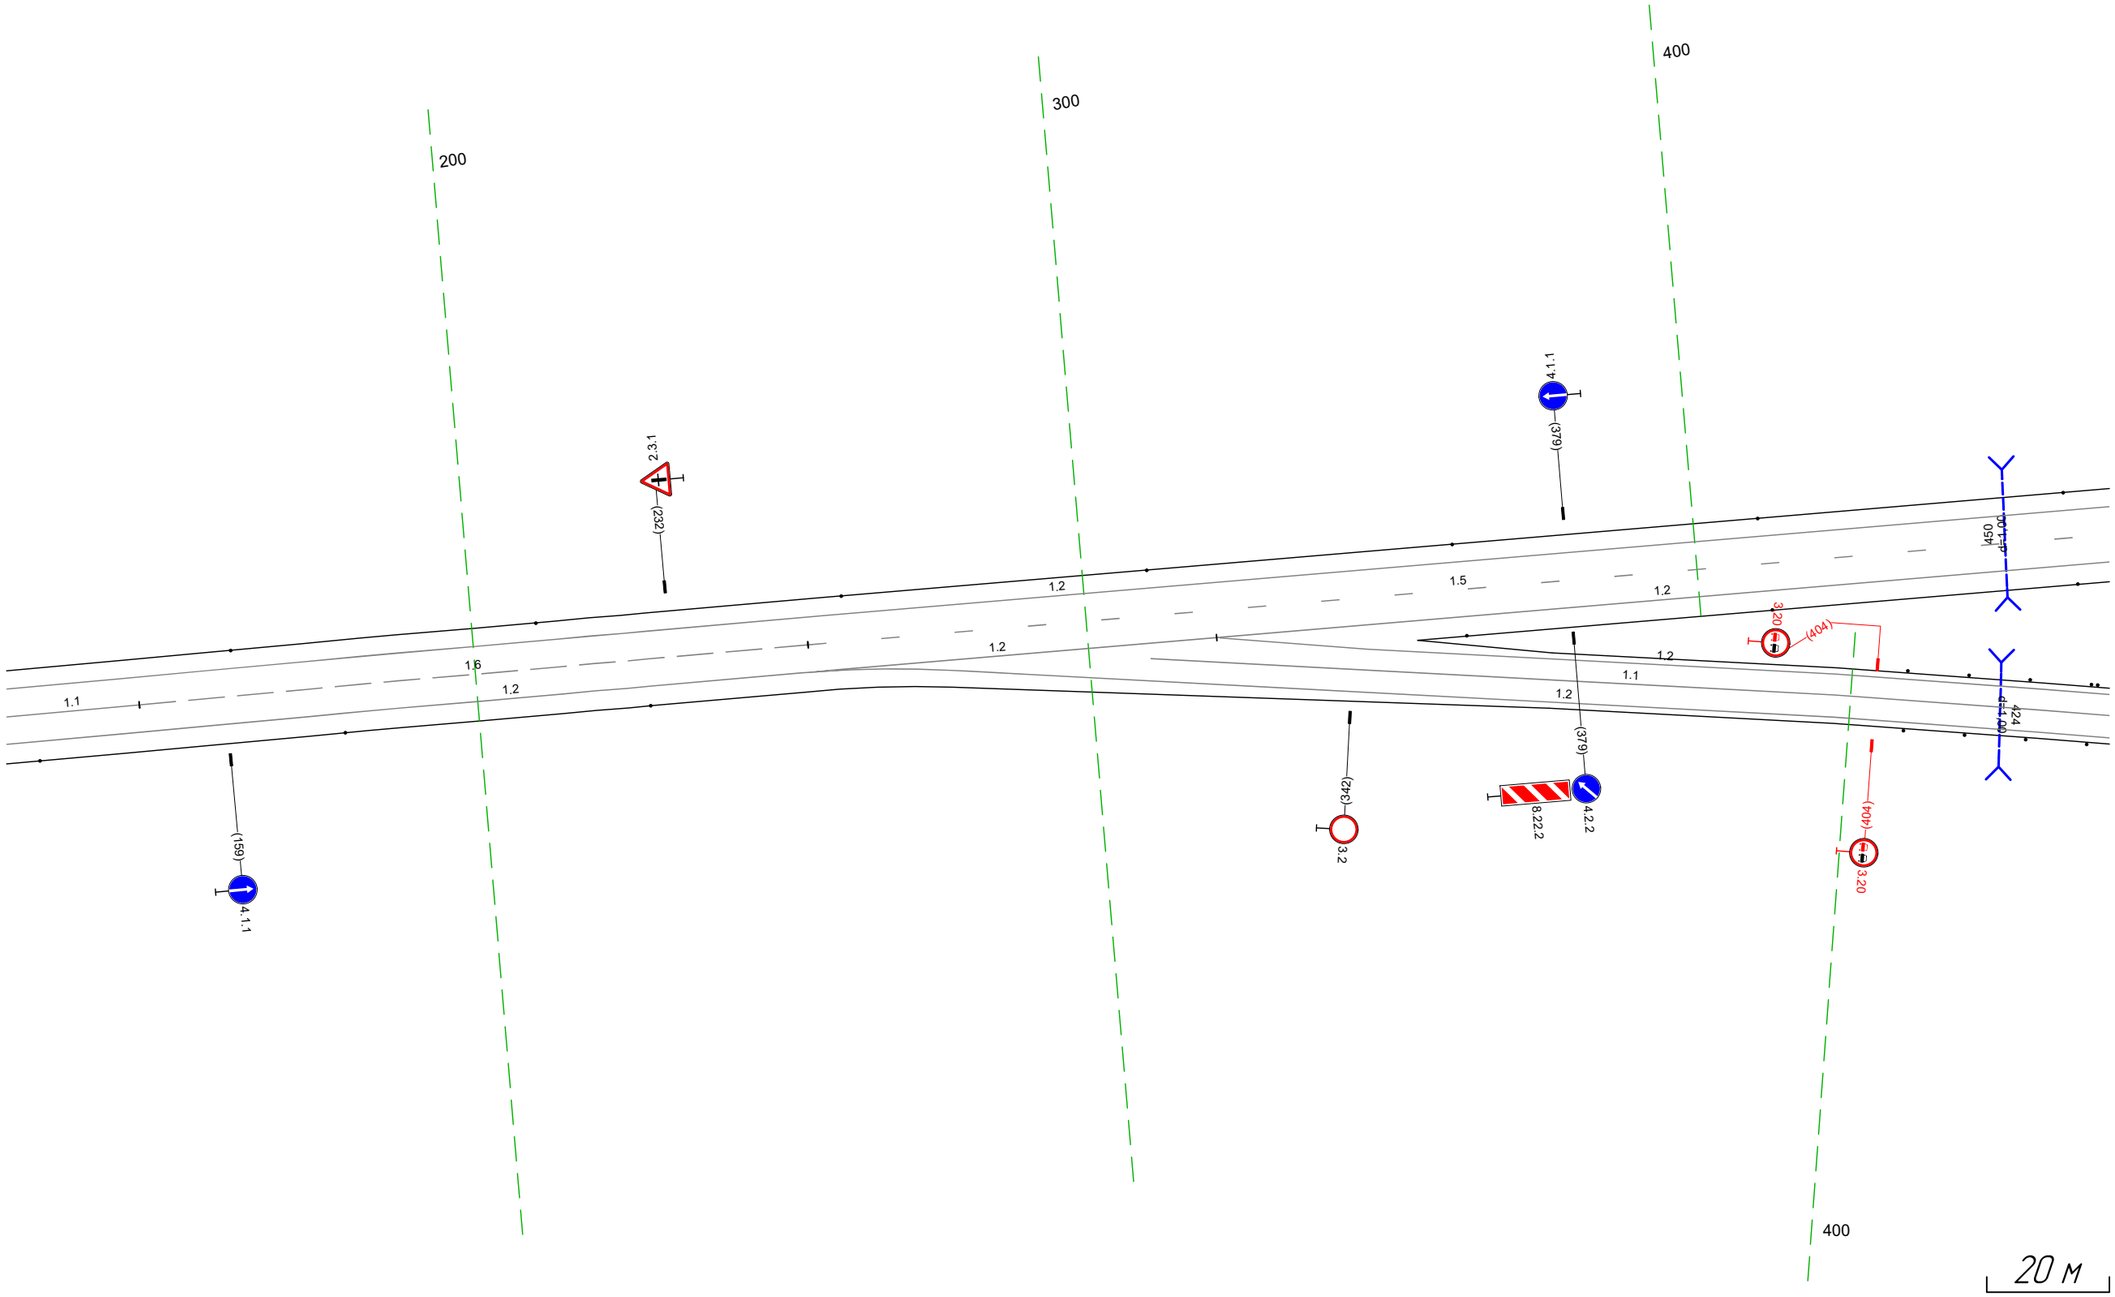

Дорожная разметка справа	Осевая линия		1.1 351 - 442 (91 м)	
	1-я от осевой		1.2 351 - 442 (91 м)	
Дорожные ограждения и направляющие устройства справа	На разделительной			
	На обочине		Столбики (4шт. шаг 10,0м) 409 - 439	
Тротуары справа				

Тротуары слева		
Дорожные ограждения и направляющие устройства слева	На обочине	Столбики (4шт, шаг 10,0м) 4,09 - 4,39 / Столбики (6шт, шаг 50,0м) 4,40 - 6,94
	На разделительной	
Дорожная разметка слева		1.2 351 - 6,94, (34,3 м)
Элементы в плане		351 R=2034, L=431
Продольный профиль		R=44132, L=178 529 / R=10937, L=164 693

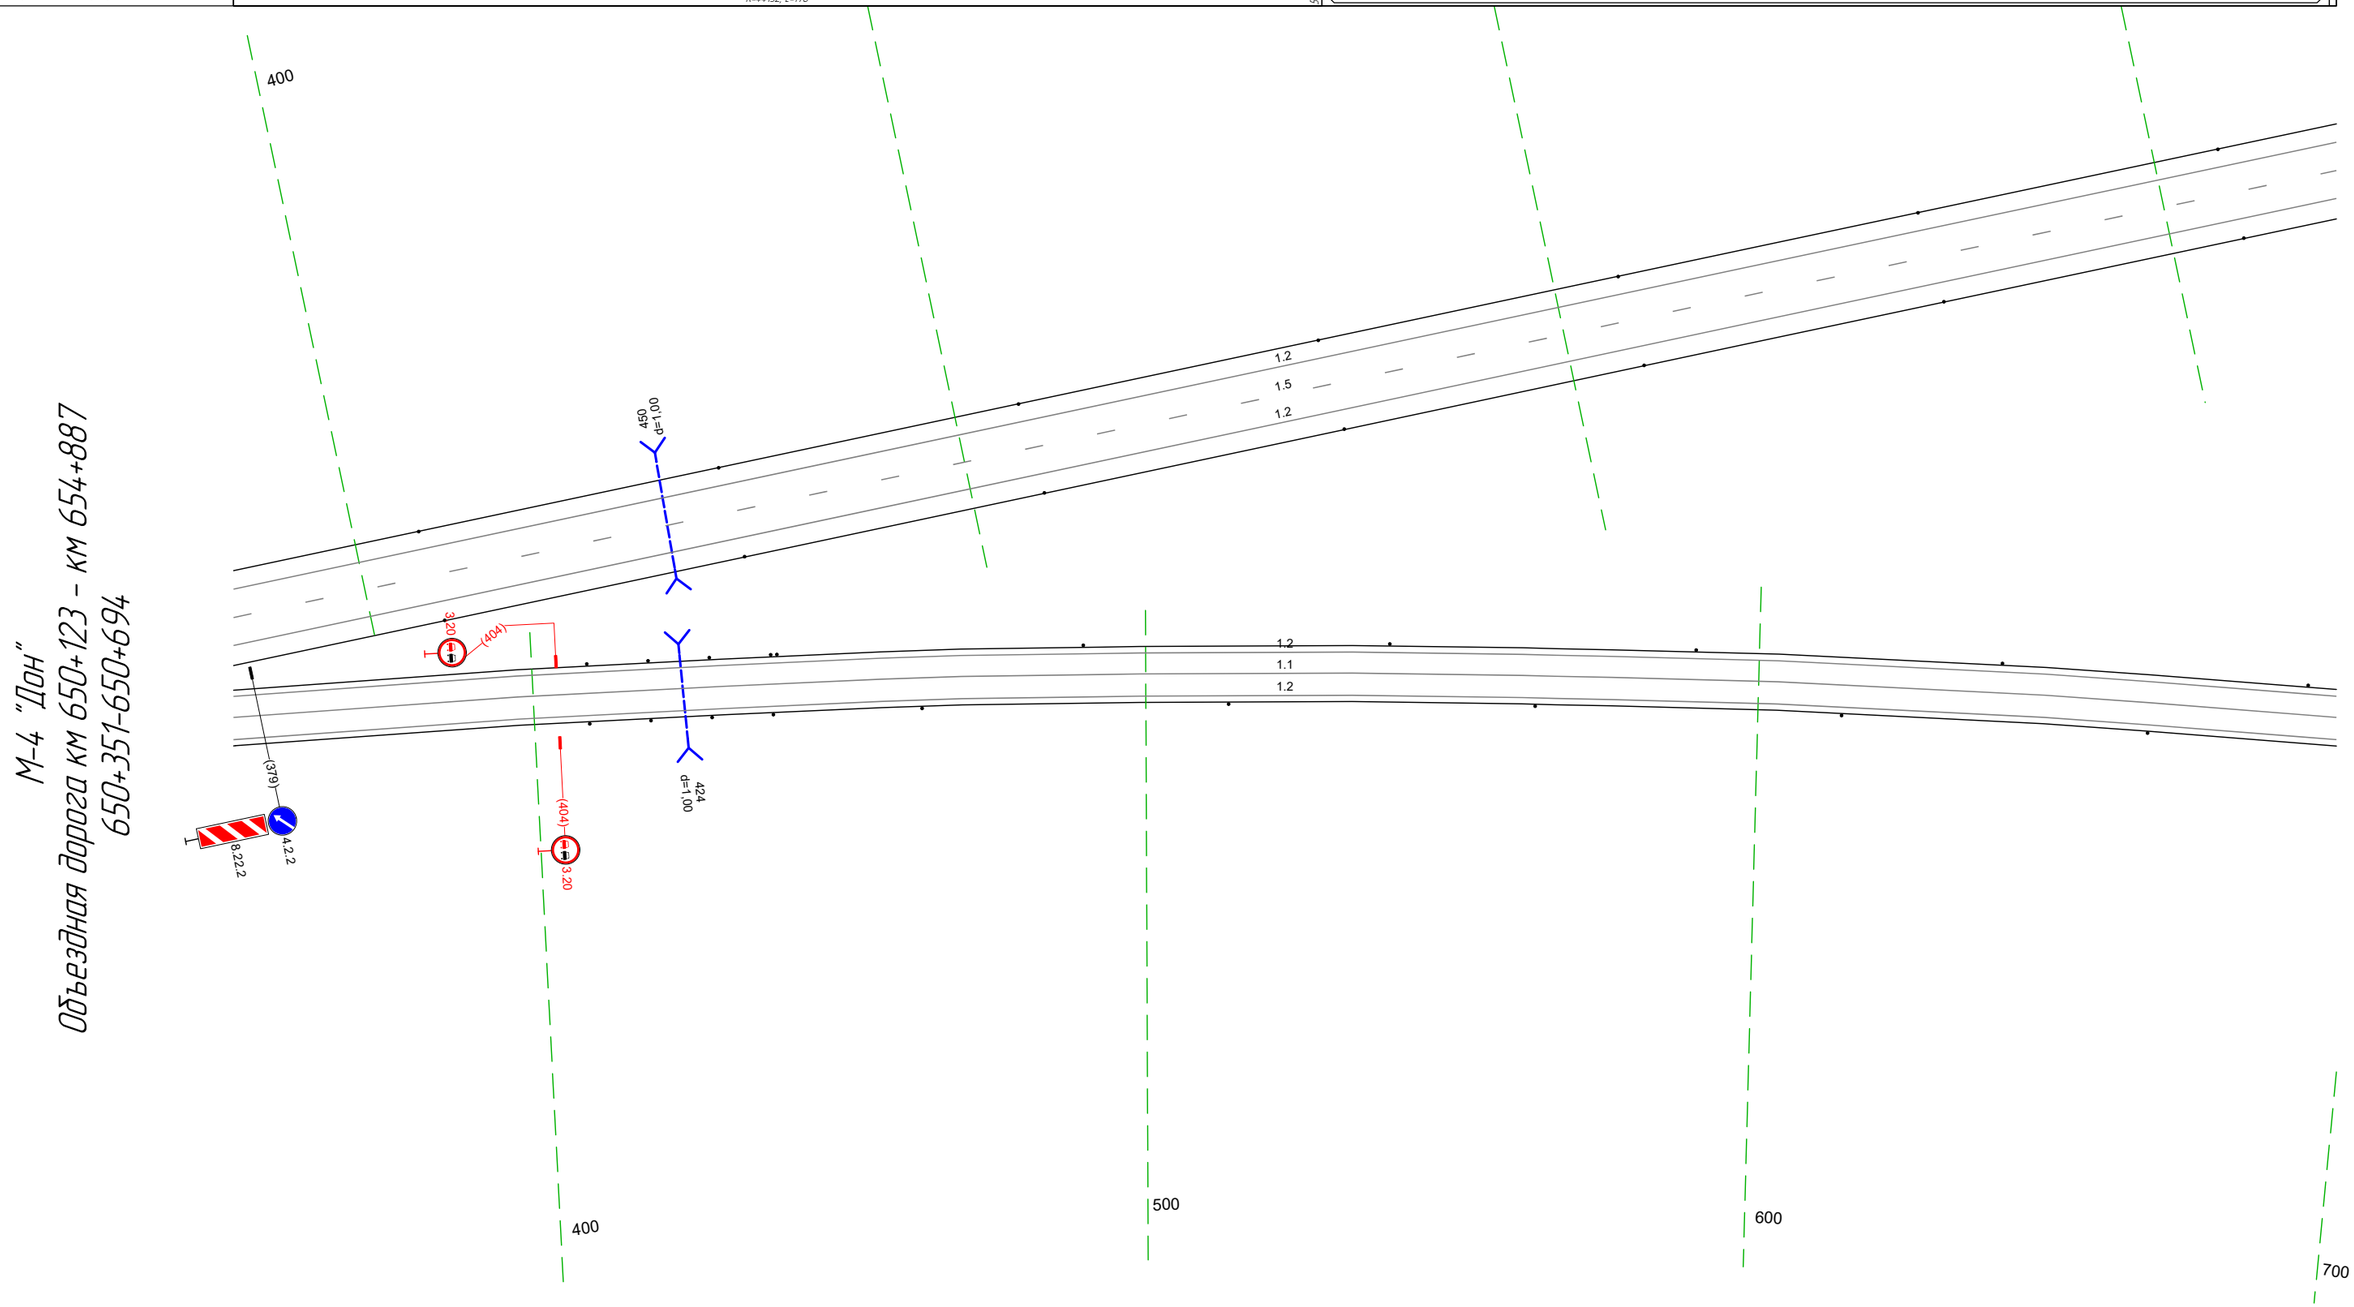


М-4 "Дон"
Объездная дорога км 650+123 - км 654+887
650+351-650+694

20 м

Дорожная разметка справа	Осевая линия	1.1 351 - 6,94, (34,3 м)
	1-я от осевой	1.2 351 - 6,94, (34,3 м)
Дорожные ограждения и направляющие устройства справа	На разделительной	
	На обочине	Столбики (4шт, шаг 10,0м) 4,09 - 4,39 / Столбики (5шт, шаг 50,0м) 4,63 - 6,94
Тротуары справа		

Тротуары слева		
Дорожные ограждения и направляющие устройства слева	На обочине	Столбики (7шт. шаг 50,0м) 684 - 028
	На разделительной	
Дорожная разметка слева		1.2 684 - 028 (34,3 м)
Элементы в плане		R=2034, L=431 / 282 / 807 / R=2017, L=680
Продольный профиль		10937 / 63 / R=12054, L=138 / 831 / a=8 / L=197

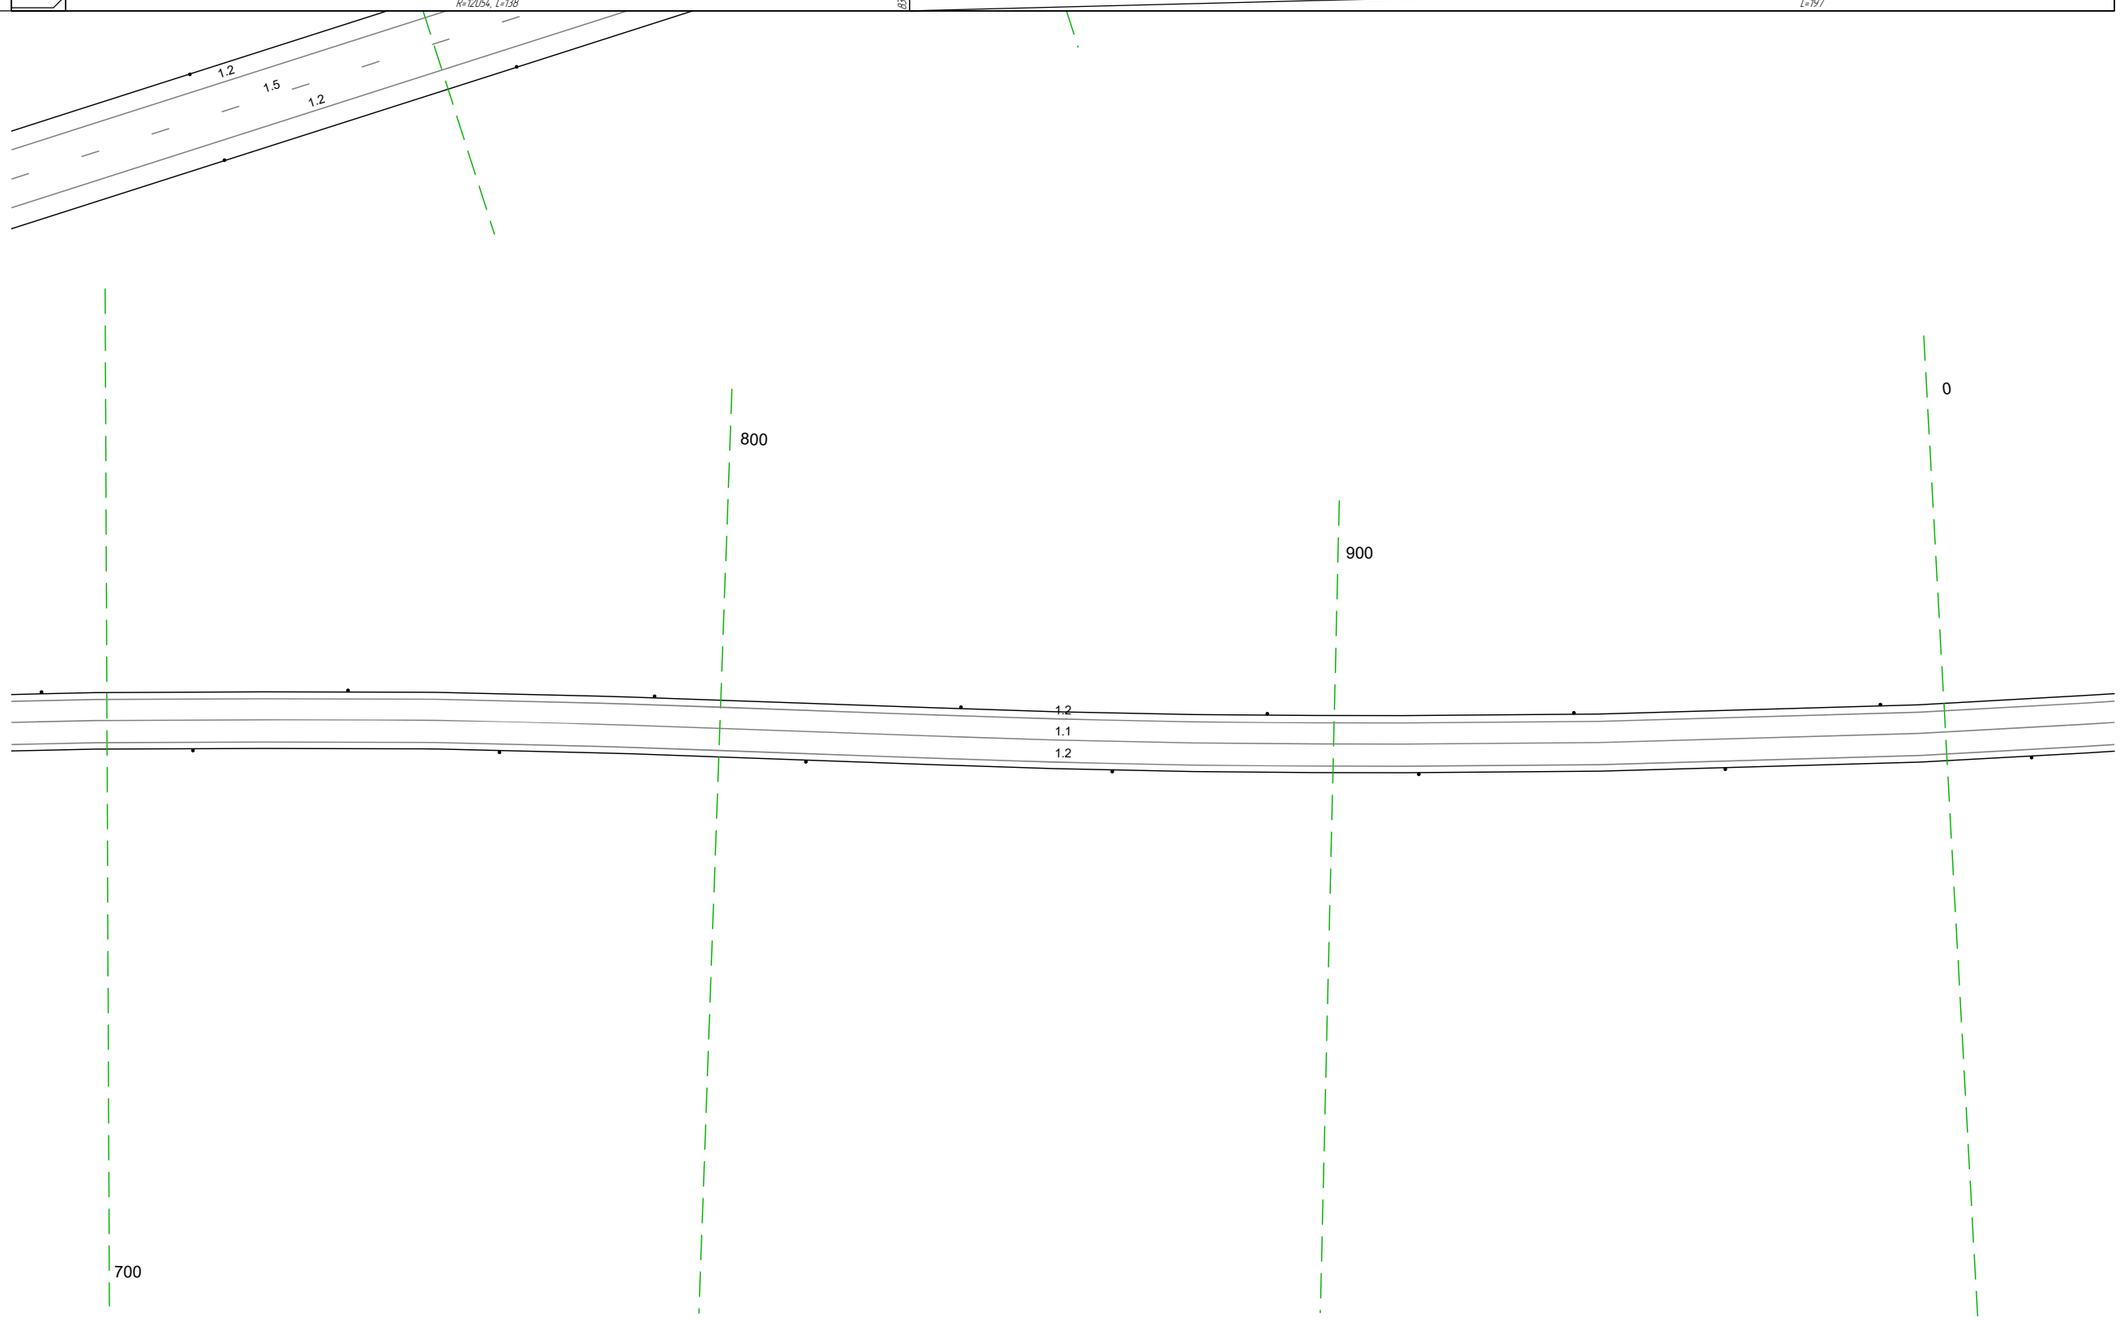


М-4 "Дон"
Объездная дорога км 650+123 - км 654+887
650+684-651+028

20 м

Дорожная разметка справа	Осевая линия	1.1 684 - 028 (34,3 м)
	1-я от осевой	1.2 684 - 028 (34,3 м)
Дорожные ограждения и направляющие устройства справа	На разделительной	
	На обочине	Столбики (7шт. шаг 50,0м) 684 - 028
Тротуары справа		

Тротуары слева		
Дорожные ограждения и направляющие устройства слева	На обочине	Столбики (Тип, шаг 50,0м) 018 - 361
	На разделительной	
Дорожная разметка слева		1.2 018 - 361 (344 м)
Элементы в плане		R=2017, L=680
Продольный профиль		a=8 L=48 (066) R=12314, L=57 (123) R=3272, L=98 (271) R=11100, L=298


М-4 "Дон"
Объездная дорога км 650+123 - км 654+887
651+018-651+361

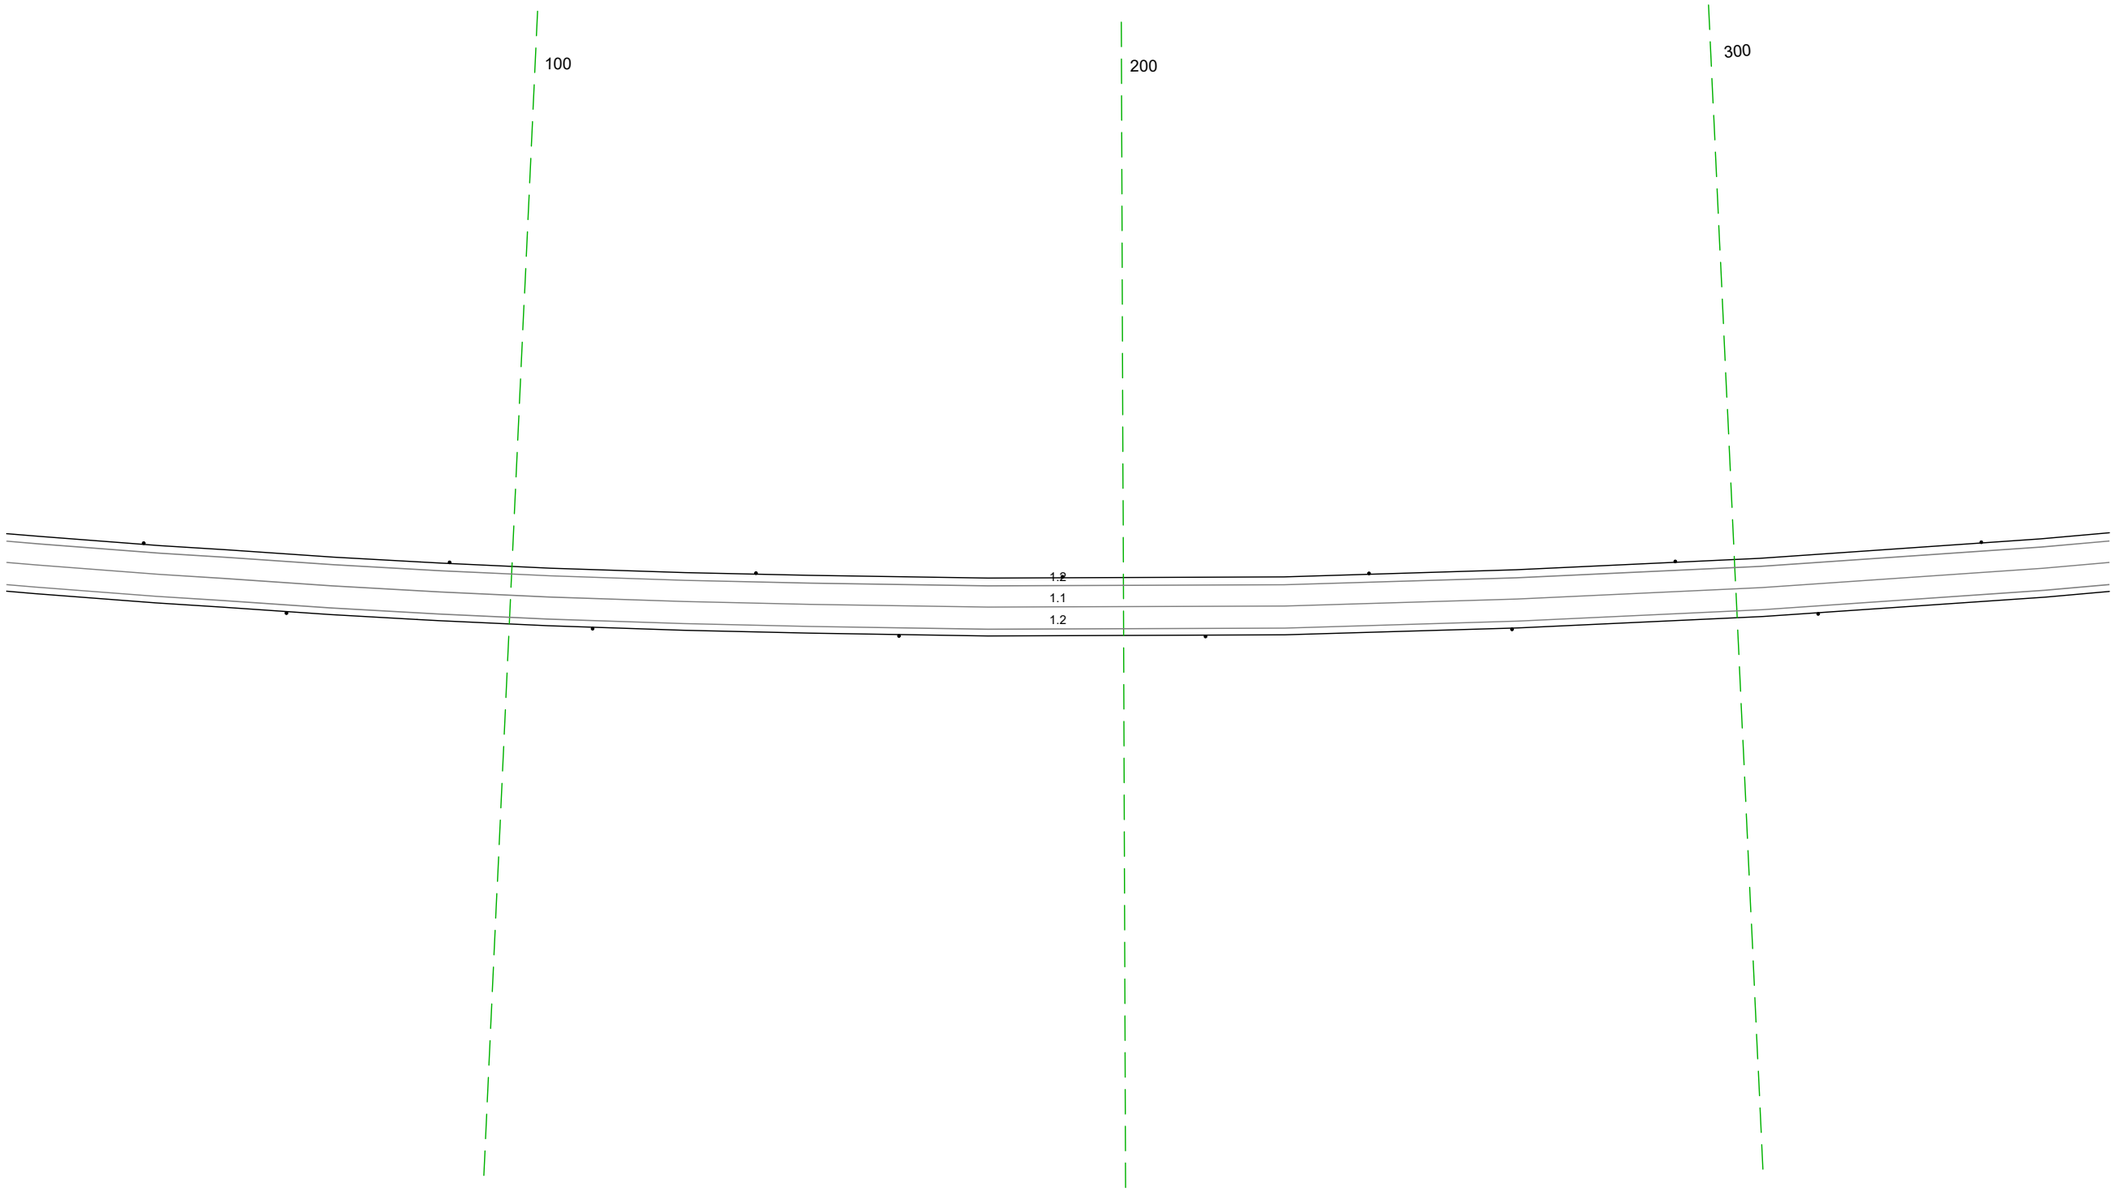

20 м

Дорожная разметка справа	Осевая линия	1.1 018 - 361 (344 м)
	1-я от осевой	1.2 018 - 361 (344 м)
Дорожные ограждения и направляющие устройства справа	На разделительной	
	На обочине	Столбики (6шт, шаг 50,0м) 018 - 361
Тротуары справа		

Тротуары слева		
Дорожные ограждения и направляющие устройства слева	На обочине	Столбики (7шт, шаг 50,0м) 351 - 694
	На разделительной	
Дорожная разметка слева		1.2 351 - 694, (343 м)
Элементы в плане		R=2017, L=680
Продольный профиль		R=11100, L=298

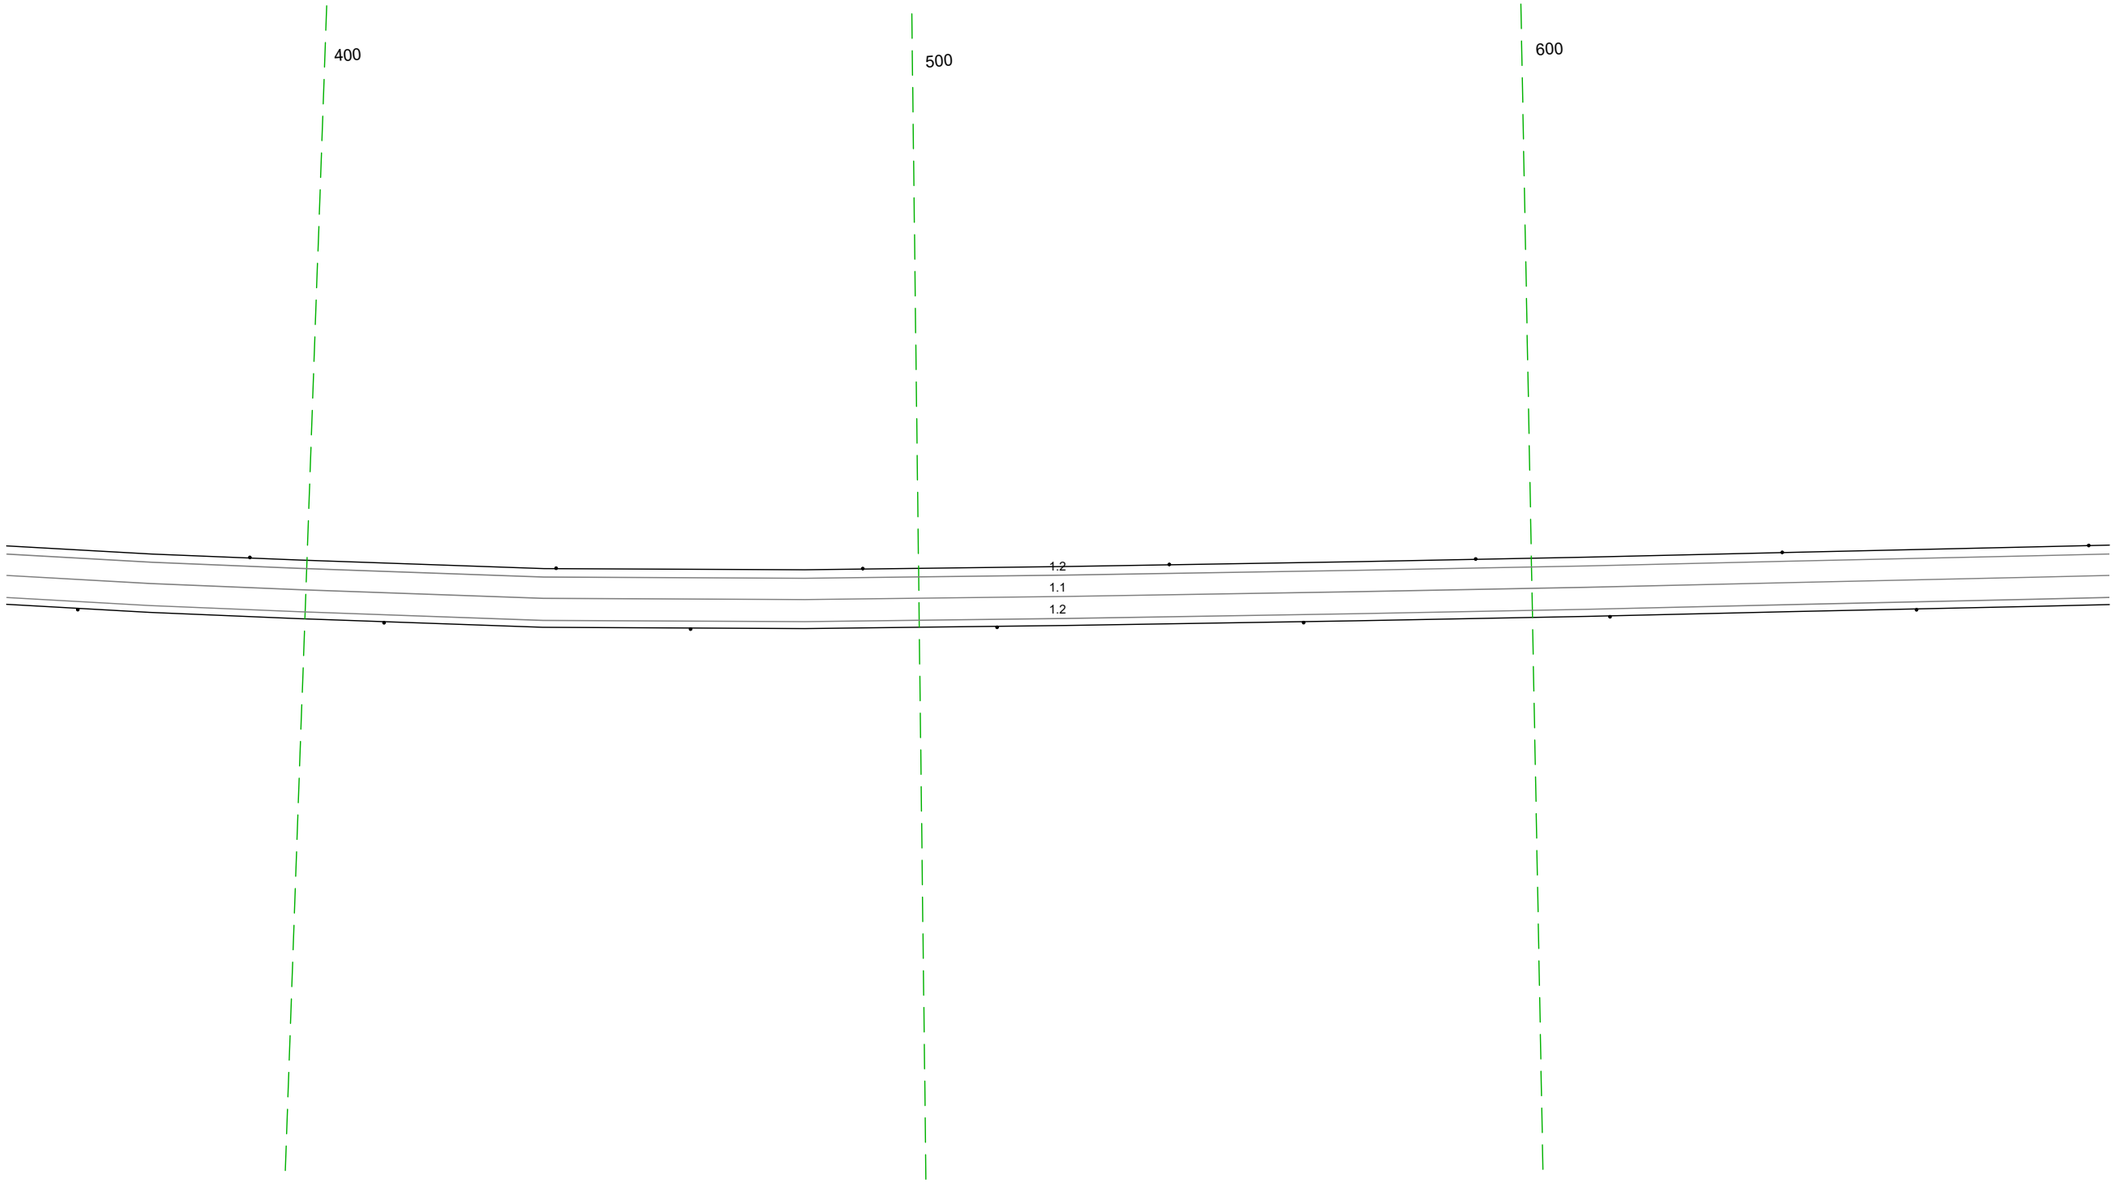

М-4 "Дон"
Объездная дорога км 650+123 - км 654+887
651+351-651+694

20 м

Дорожная разметка справа	Осевая линия	1.1 351 - 694, (343 м)
	1-я от осевой	1.2 351 - 694, (343 м)
Дорожные ограждения и направляющие устройства справа	На разделительной	
	На обочине	Столбики (7шт, шаг 50,0м) 351 - 694
Тротуары справа		

Тротуары слева		
Дорожные ограждения и направляющие устройства слева	На обочине	Столбики (Тип, шаг 50,0м) 684 - 051
	На разделительной	
Дорожная разметка слева		1.2 684 - 051 (343 м)
Элементы в плане		
Продольный профиль		R=14031, L=350; R=11827, L=424

"Дон"
М-4
Объездная дорога км 650+123 - км 654+887
651+684 -652+051

700 800 900 0


1.2
1.1

20 м

Дорожная разметка справа	Осевая линия	1.1 684 - 051 (343 м)
	1-я от осевой	1.2 684 - 051 (343 м)
Дорожные ограждения и направляющие устройства справа	На разделительной	
	На обочине	Столбики (Тип, шаг 50,0м) 684 - 051
Тротуары справа		

Тротуары слева		
Дорожные ограждения и направляющие устройства слева	На обочине	Столбики (2шт, шаг 50,0м) 041 - 115 / До (42) 116 - 278, (162 м) / Столбики (2шт, шаг 50,0м) 295 - 384
	На разделительной	
Дорожная разметка слева		1.2 041 - 384, (343 м)
Элементы в плане		
Продольный профиль		R=11827, L=424

М-4 "Дон"
Объездная дорога км 650+123 - км 654+887
652+041-652+384

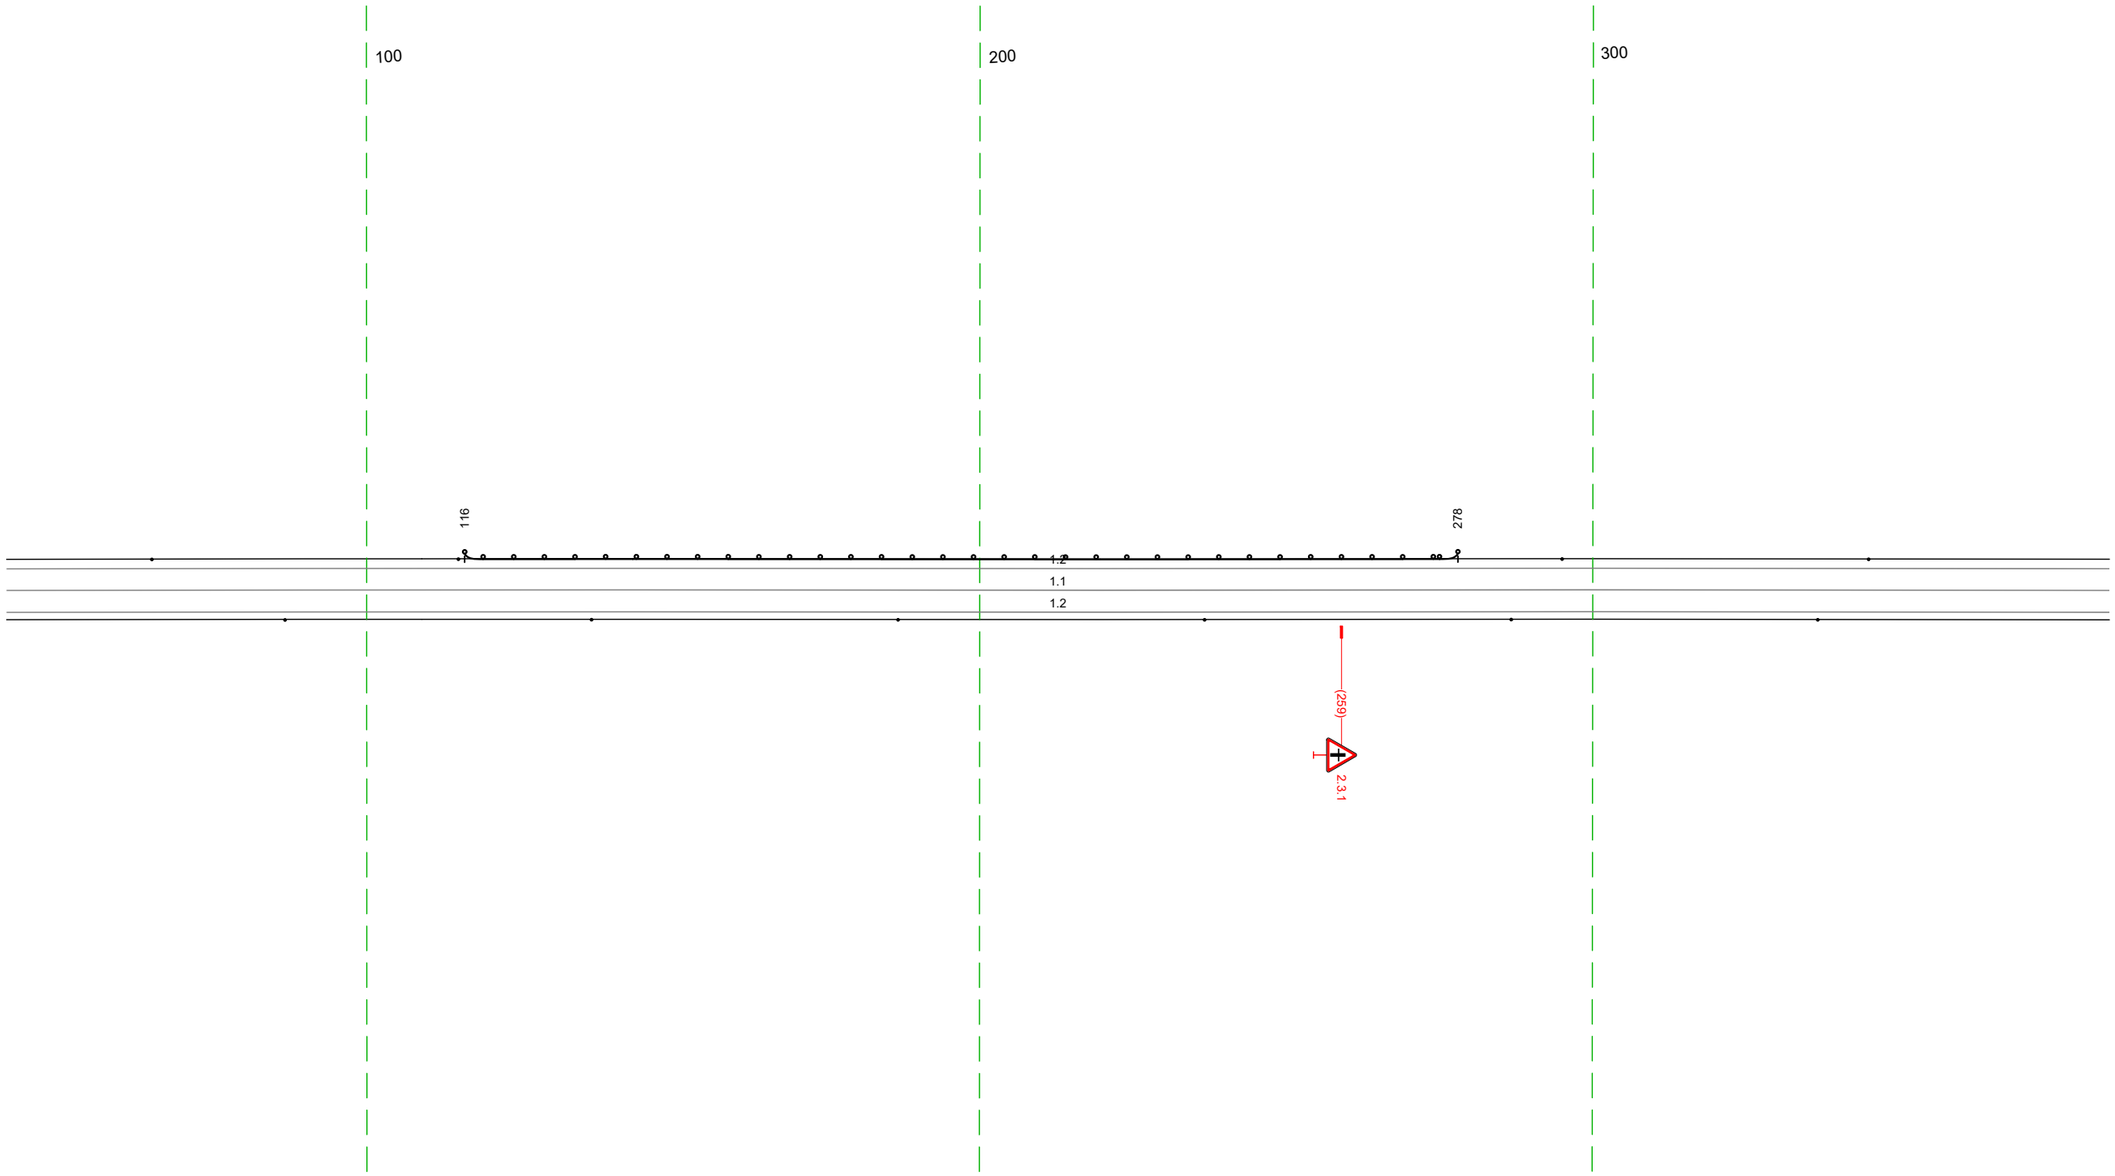


20 м

Дорожная разметка справа	Осевая линия	1.1 041 - 384, (343 м)
	1-я от осевой	1.2 041 - 384, (343 м)
Дорожные ограждения и направляющие устройства справа	На разделительной	
	На обочине	Столбики (6шт, шаг 50,0м) 041 - 384
Тротуары справа		

Тротуары слева		
Дорожные ограждения и направляющие устройства слева	На обочине	Столбики (1шт.) 374 – 395 / Столбики (14шт, шаг 5,0м) 412 – 459 / Столбики (9шт, шаг 5,0м) 477 – 499 / Столбики (5шт, шаг 50,0м) 501 – 717
	На разделительной	
Дорожная разметка слева		1.2 374 – 445, (71 м); 1.2 458 / 463 / 1.2 458 / 463 (6 м); 1.13 463 / 467 (3 м); 1.7 467 / 470 (3 м); 1.2 470 / 478 / 1.2 470 / 478 (6 м); 1.7 478 / 490 (12 м); 1.2 490 – 717, (227 м)
Элементы в плане		
Продольный профиль		R=11827, L=424; 365; α=6; L=223; 658; R=14788, L=97

М-4 "Дон"
Объездная дорога км 650+123 – км 654+887
652+374-652+717

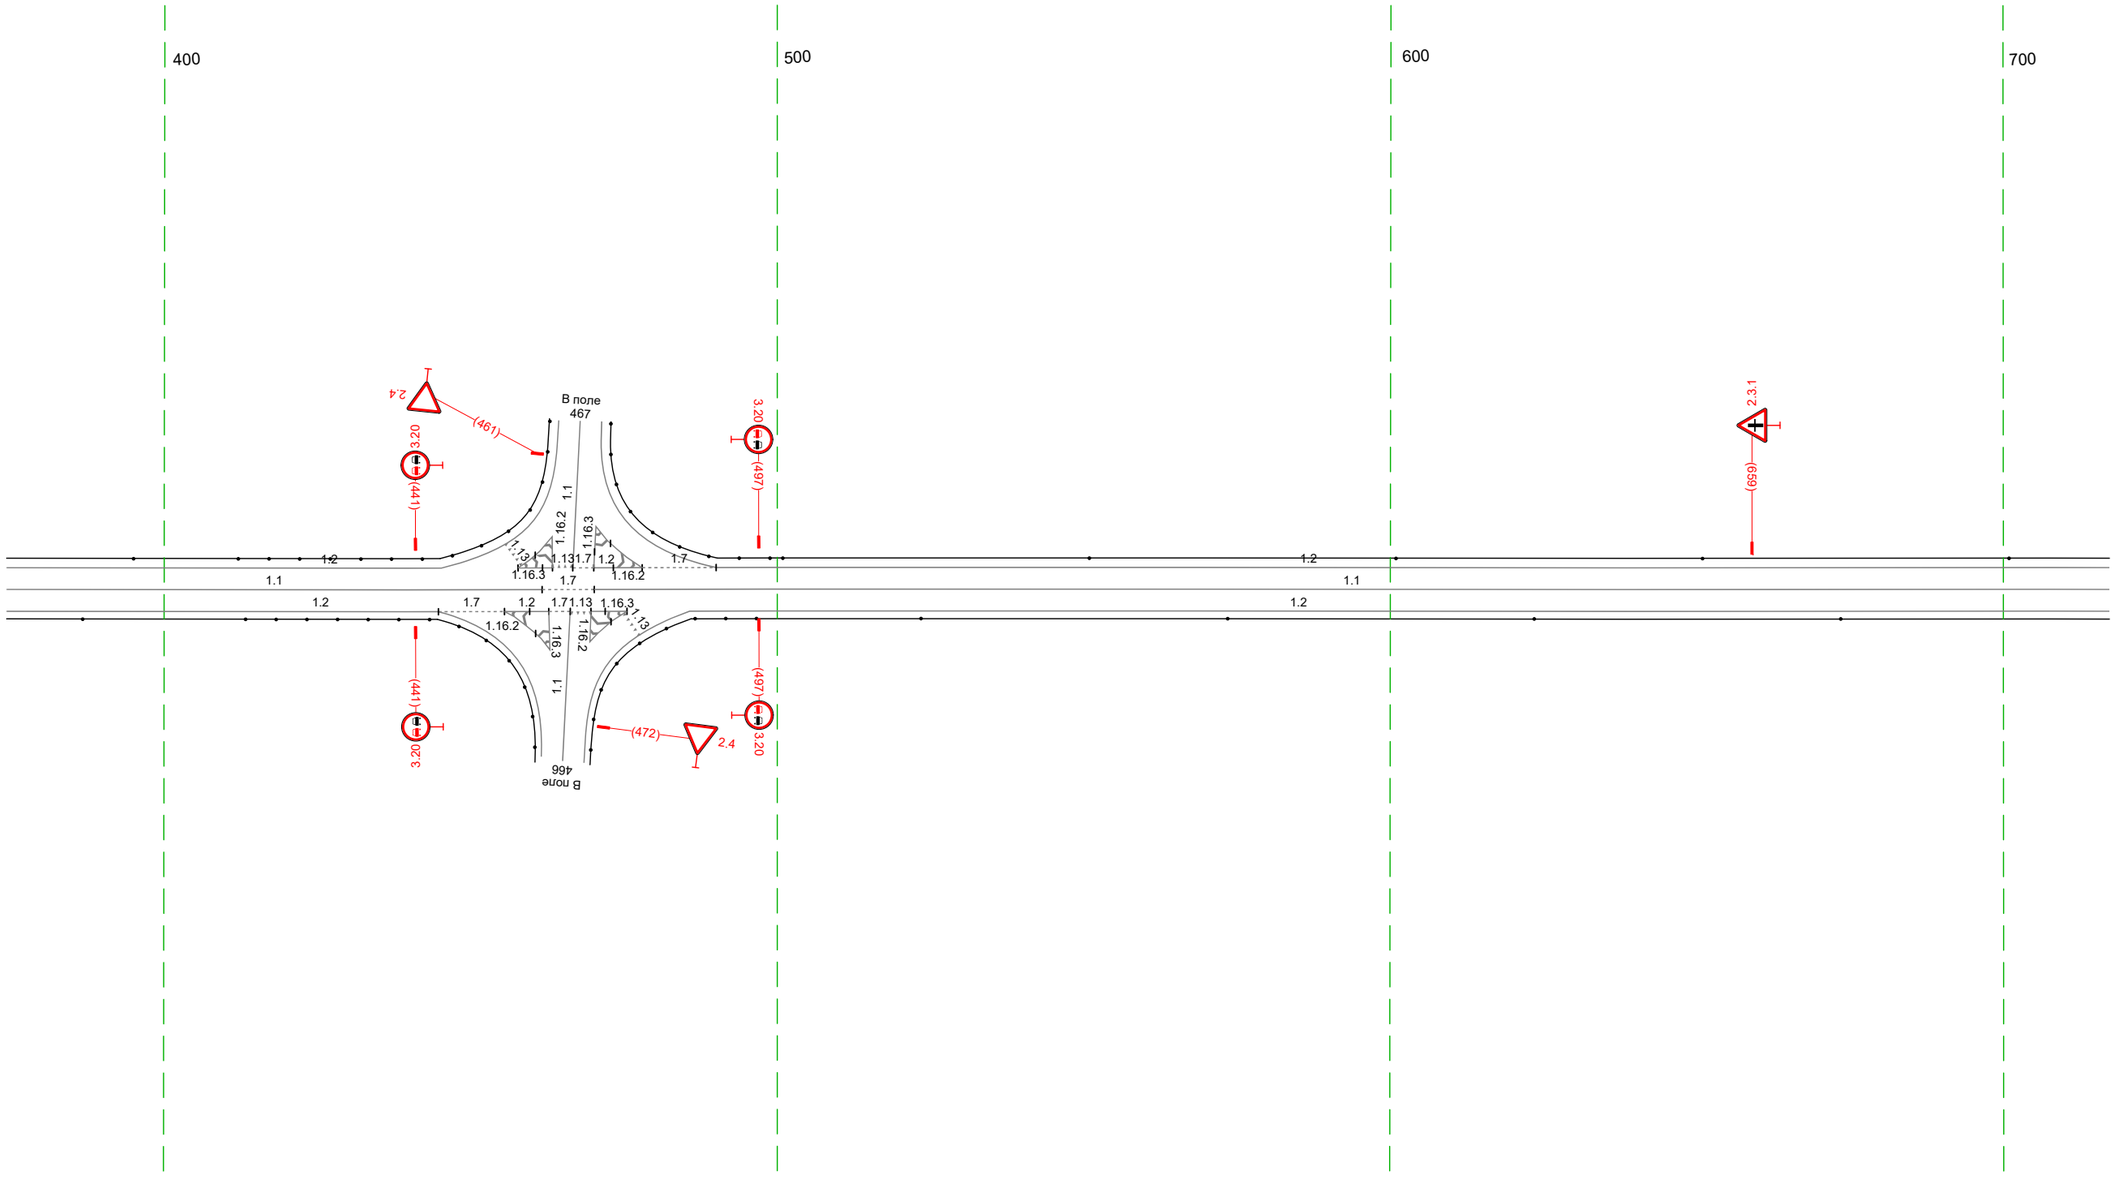


20 м

Дорожная разметка справа	Осевая линия	1.1 374 – 462, (87 м); 1.7 462 / 470; 1.2 470 / 475 / 1.2 470 / 475 (6 м); 1.1 470 – 717, (247 м)
	1-я от осевой	1.2 374 – 445, (70 м); 1.7 445 / 456 (11 м); 1.2 456 / 463 / 1.2 458 / 463 (7 м); 1.13 463 / 466 / 1.7 466 / 470 (4 м); 1.7 470 / 478 / 1.2 470 / 478 (8 м); 1.2 486 – 717, (232 м)
Дорожные ограждения и направляющие устройства справа	На разделительной	
	На обочине	Столбики (1шт.) 374 – 387 / Столбики (13шт, шаг 5,0м) 413 – 457 / Столбики (9шт, шаг 5,0м) 472 – 497 / Столбики (4шт, шаг 50,0м) 523 – 717
Тротуары справа		

Тротуары слева		
Дорожные ограждения и направляющие устройства слева	На обочине	Столбики (бит., шаг 50,0м) 707 - 050
	На разделительной	
Дорожная разметка слева		1.2 707 - 050, (343 м)
Элементы в плане		
Продольный профиль		R=14788, L=97 / 755 / R=52659, L=668

М-4 "Дон"
Объездная дорога км 650+123 - км 654+887
652+707-653+050

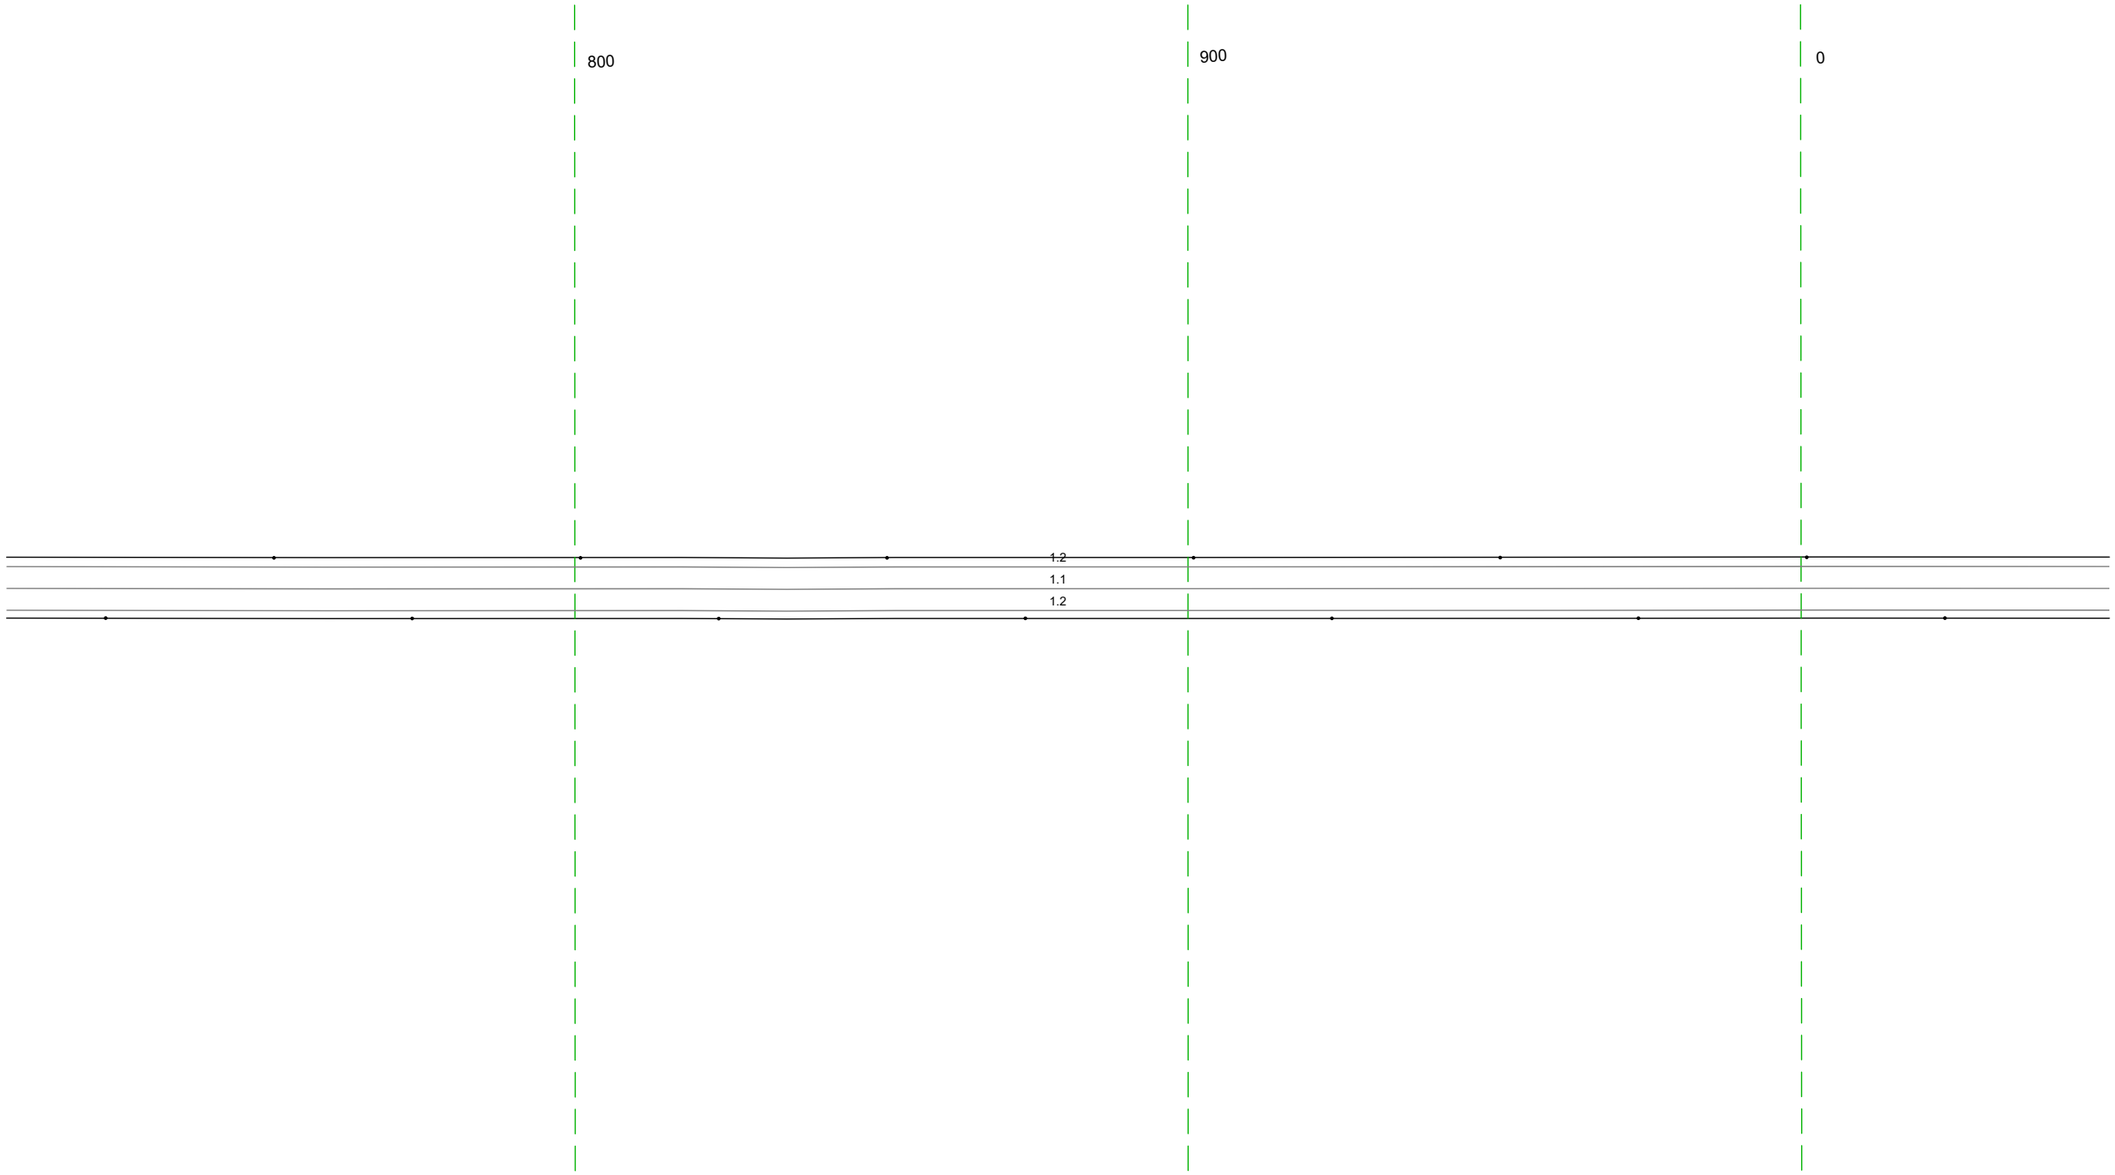


20 м

Дорожная разметка справа	Осевая линия	1.1 707 - 050, (343 м)
	1-я от осевой	1.2 707 - 050, (343 м)
Дорожные ограждения и направляющие устройства справа	На разделительной	
	На обочине	Столбики (Пит., шаг 50,0м) 707 - 050
Тротуары справа		

Тротуары слева		
Дорожные ограждения и направляющие устройства слева	На обочине	Столбики (Тип, шаг 50,0м) 040 - 383
	На разделительной	
Дорожная разметка слева		1.2 040 - 383, (343 м)
Элементы в плане		
Продольный профиль		R=52659, L=668

М-4 "Дон"
Объездная дорога км 650+123 - км 654+887
653+040-653+383

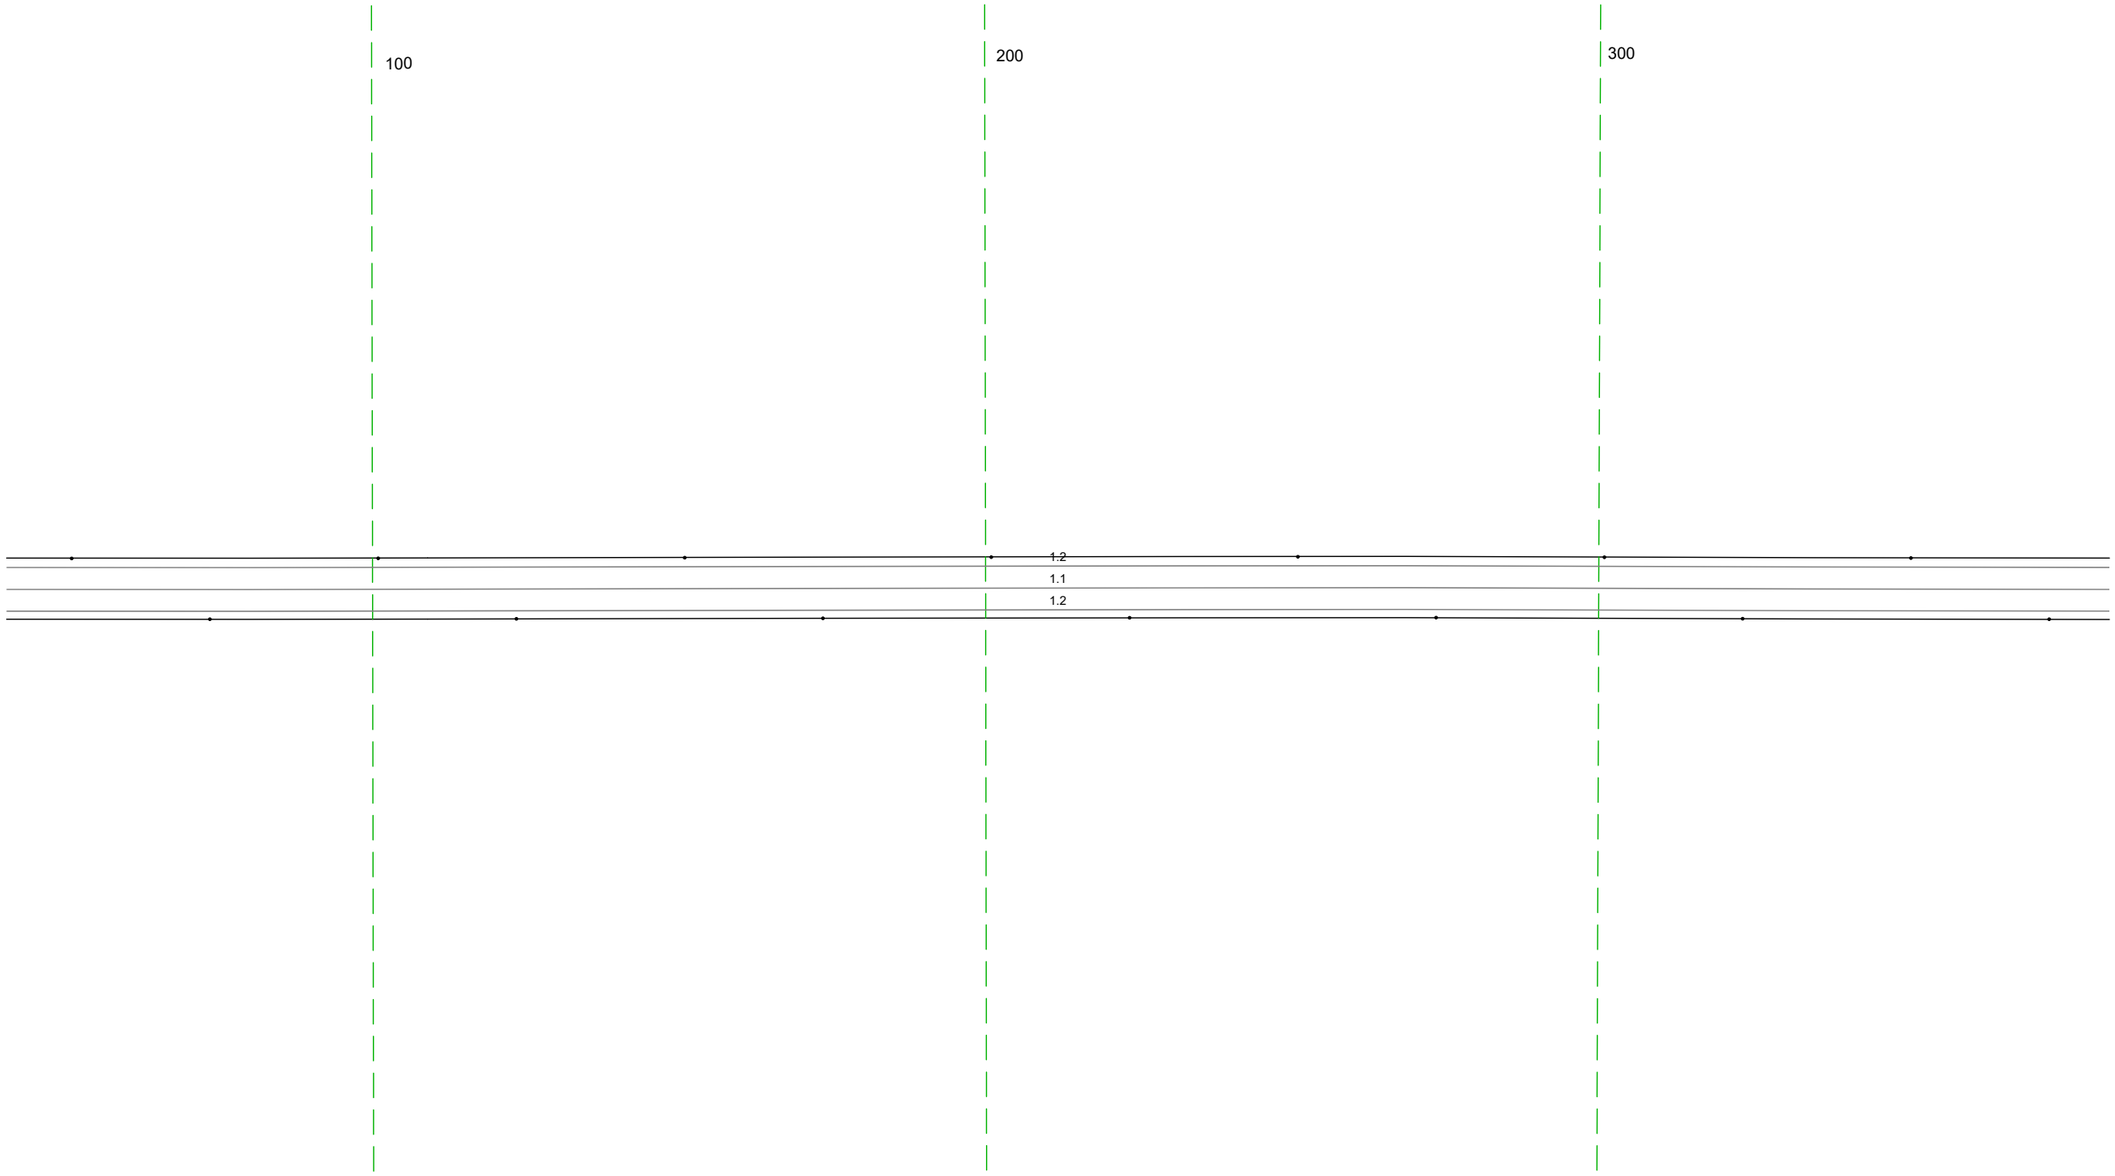


20 м

Дорожная разметка справа	Осевая линия	1.1 040 - 383, (343 м)
	1-я от осевой	1.2 040 - 383, (343 м)
Дорожные ограждения и направляющие устройства справа	На разделительной	
	На обочине	Столбики (Тип, шаг 50,0м) 040 - 383
Тротуары справа		

Тротуары слева		
Дорожные ограждения и направляющие устройства слева	На обочине	Столбики (Тип, шаг 50,0м) 373 - 716
	На разделительной	
Дорожная разметка слева		1.2 373 - 716, (34.3 м)
Элементы в плане		569 R=1997, L=680
Продольный профиль		R=52659, L=668 423 R=9512, L=232 655 R=12155, L=198


М-4 "Дон"
Объездная дорога км 650+123 - км 654+887
653+373-653+716

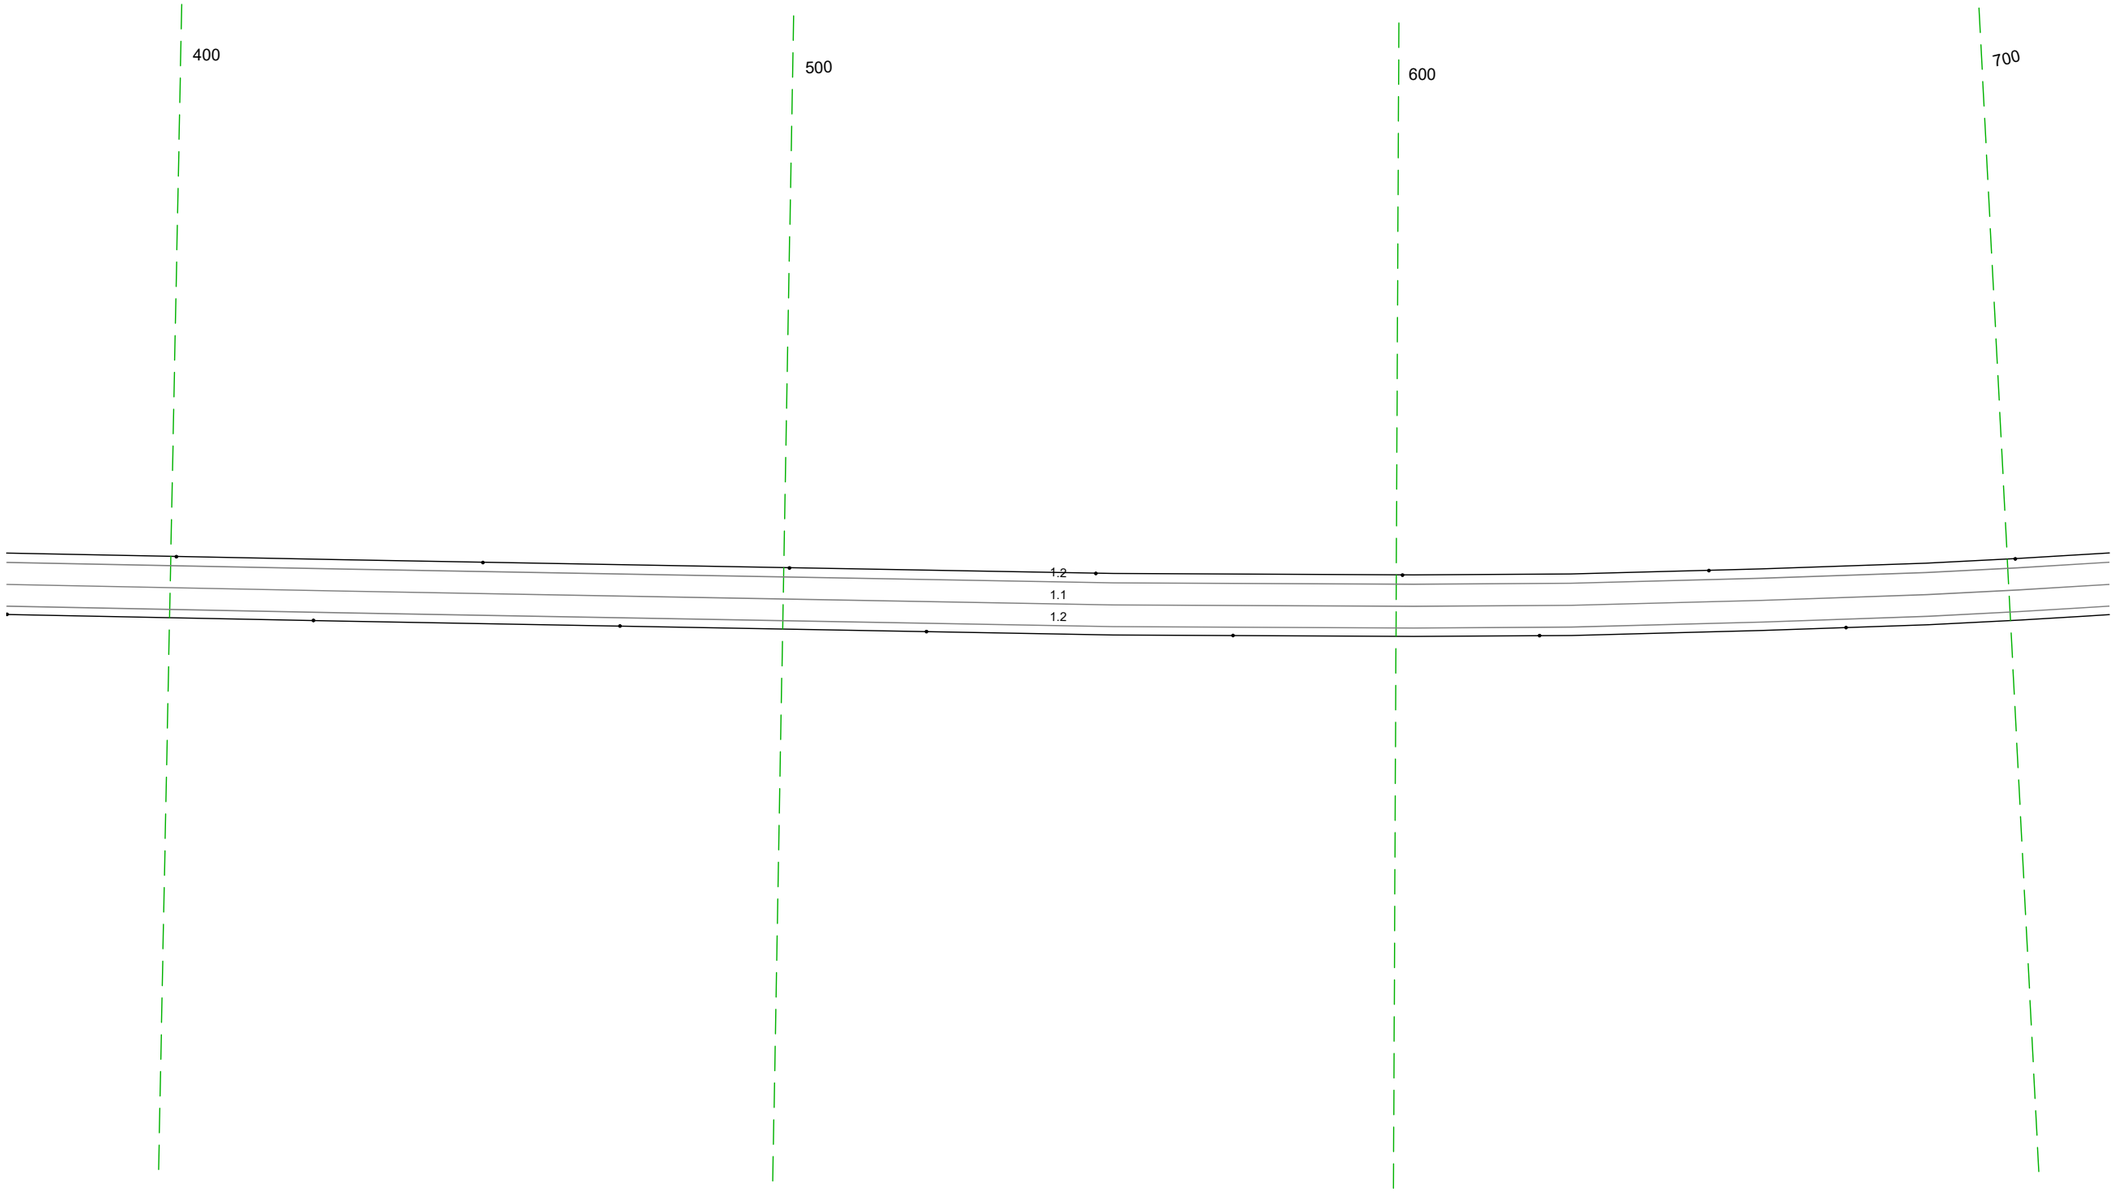

20 м

Дорожная разметка справа	Осевая линия	1.1 373 - 716, (34.3 м)
	1-я от осевой	1.2 373 - 716, (34.3 м)
Дорожные ограждения и направляющие устройства справа	На разделительной	
	На обочине	Столбики (Тип, шаг 50,0м) 373 - 716
Тротуары справа		


Тротуары слева		
Дорожные ограждения и направляющие устройства слева	На обочине	Столбики (6шт., шаг 50,0м) 706 - 024
	На разделительной	
Дорожная разметка слева		1.2 706 - 024, (34,3 м)
Элементы в плане		R=1997, L=680
Продольный профиль		R=12155, L=198 / R=6408, L=57 / R=10188, L=136

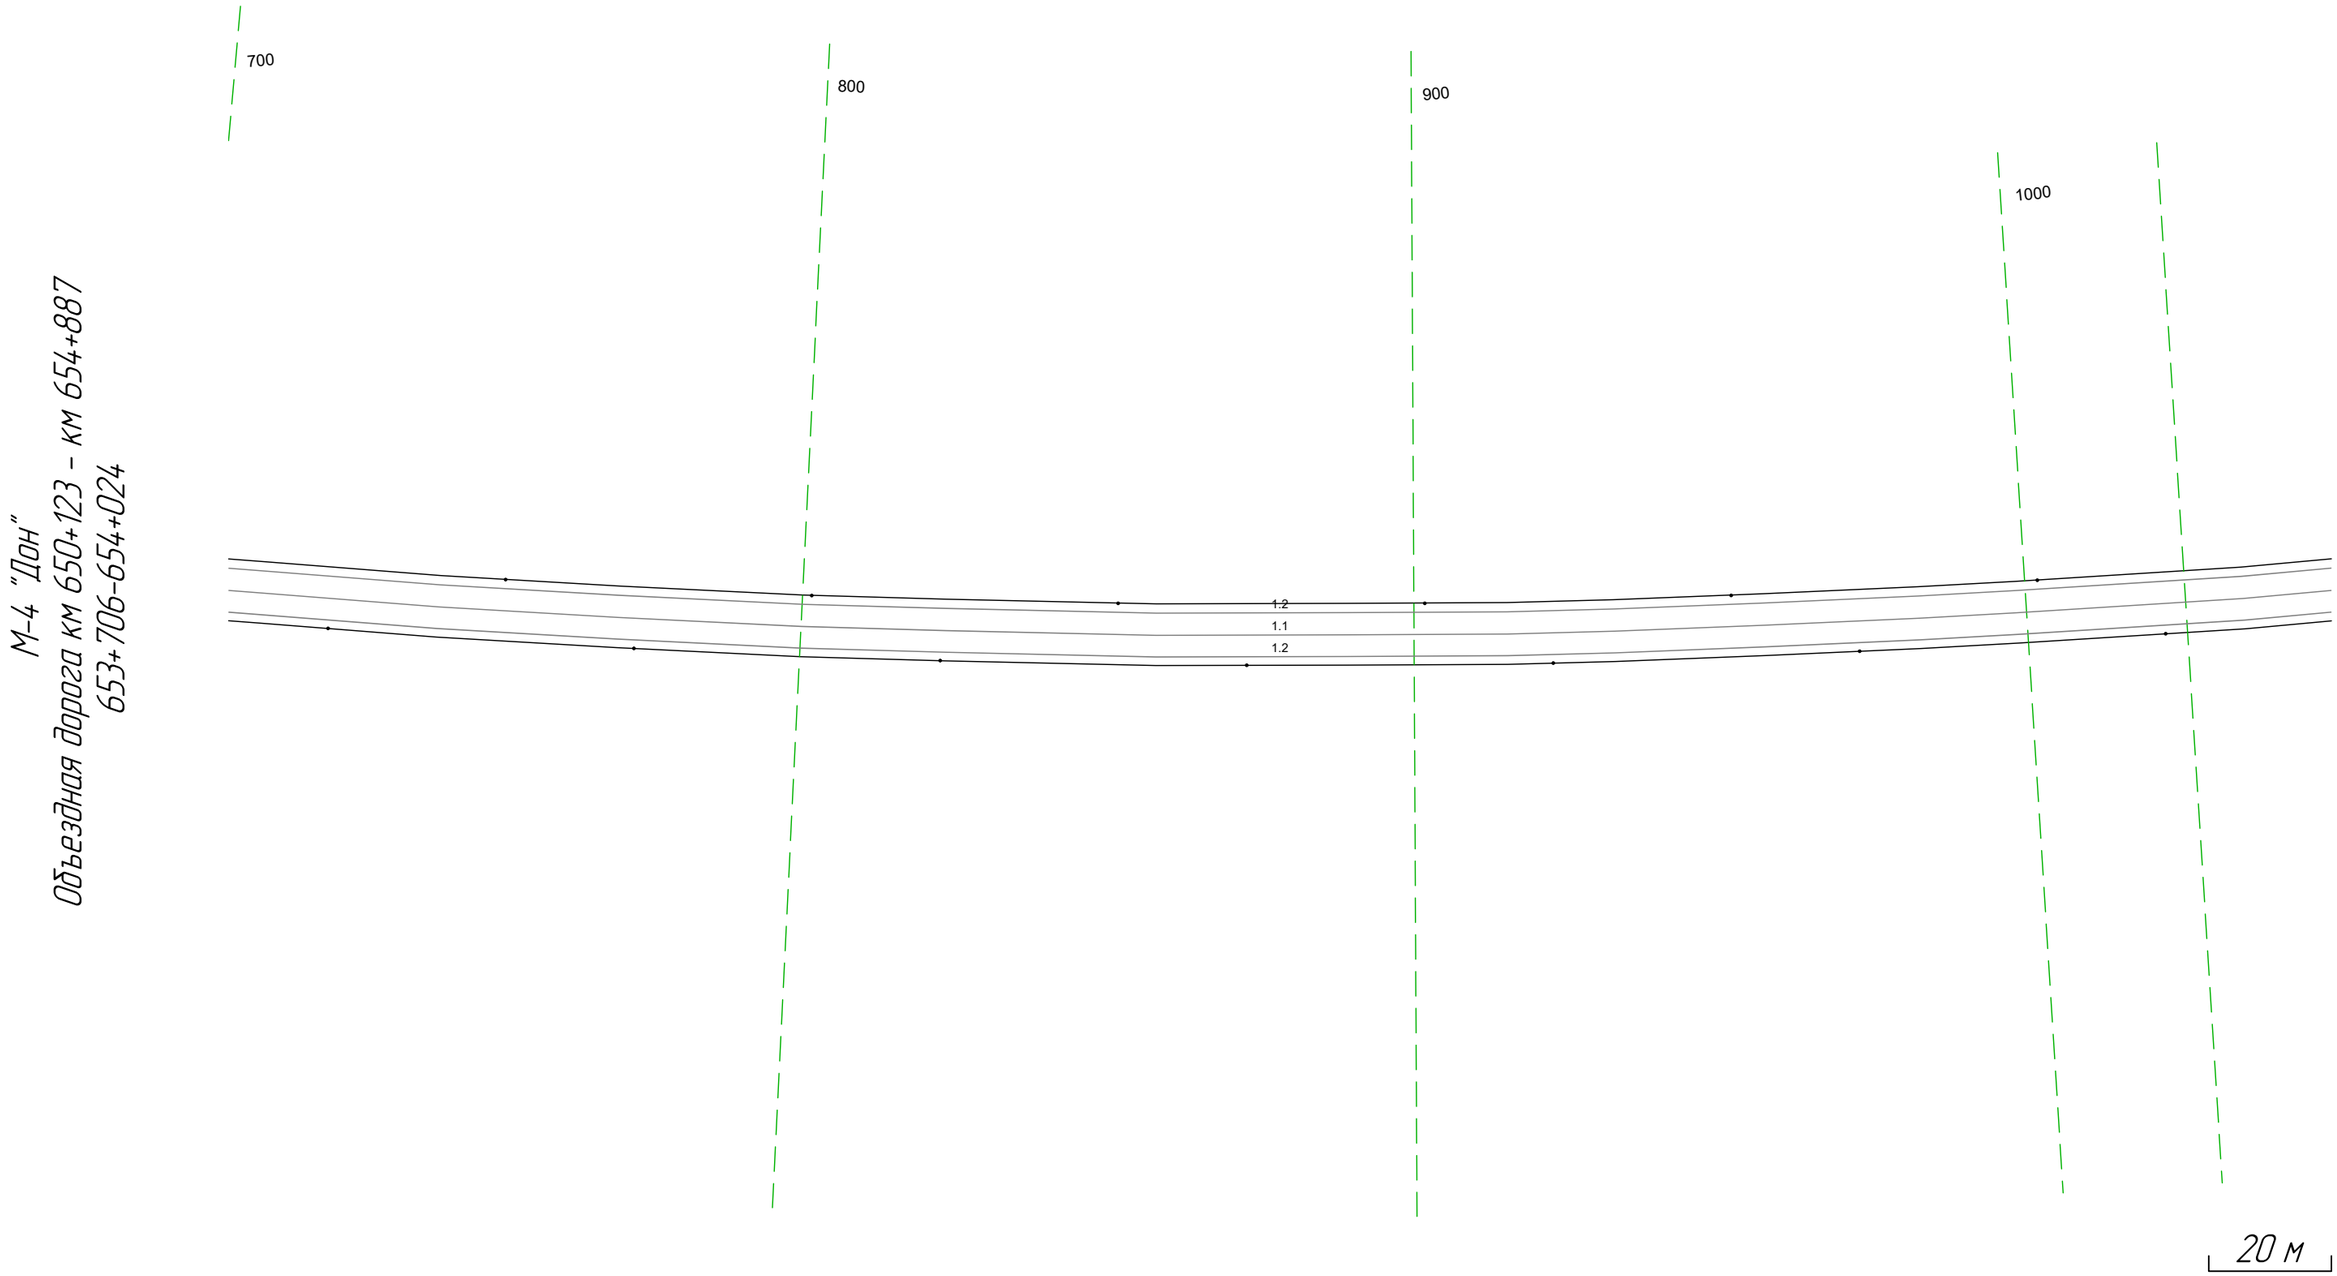

М-4 "Дон"
Объездная дорога км 650+123 - км 654+887
653+706-654+024

Дорожная разметка справа	Осевая линия	1.1 706 - 024, (34,3 м)
	1-я от осевой	1.2 706 - 024, (34,3 м)
Дорожные ограждения и направляющие устройства справа	На разделительной	
	На обочине	Столбики (7шт., шаг 50,0м) 706 - 024
Тротуары справа		

Тротуары слева		
Дорожные ограждения и направляющие устройства слева	На обочине	Столбики (7шт. шаг 50,0м) ПК - 357
	На разделительной	
Дорожная разметка слева		1.2 ПК - 357, (343 м)
Элементы в плане		R=1997, L=680 / 223 / 257 / R=2005, L=493
Продольный профиль		10188 / 100 / L=239 / a=9 / 259 / R=19037, L=482

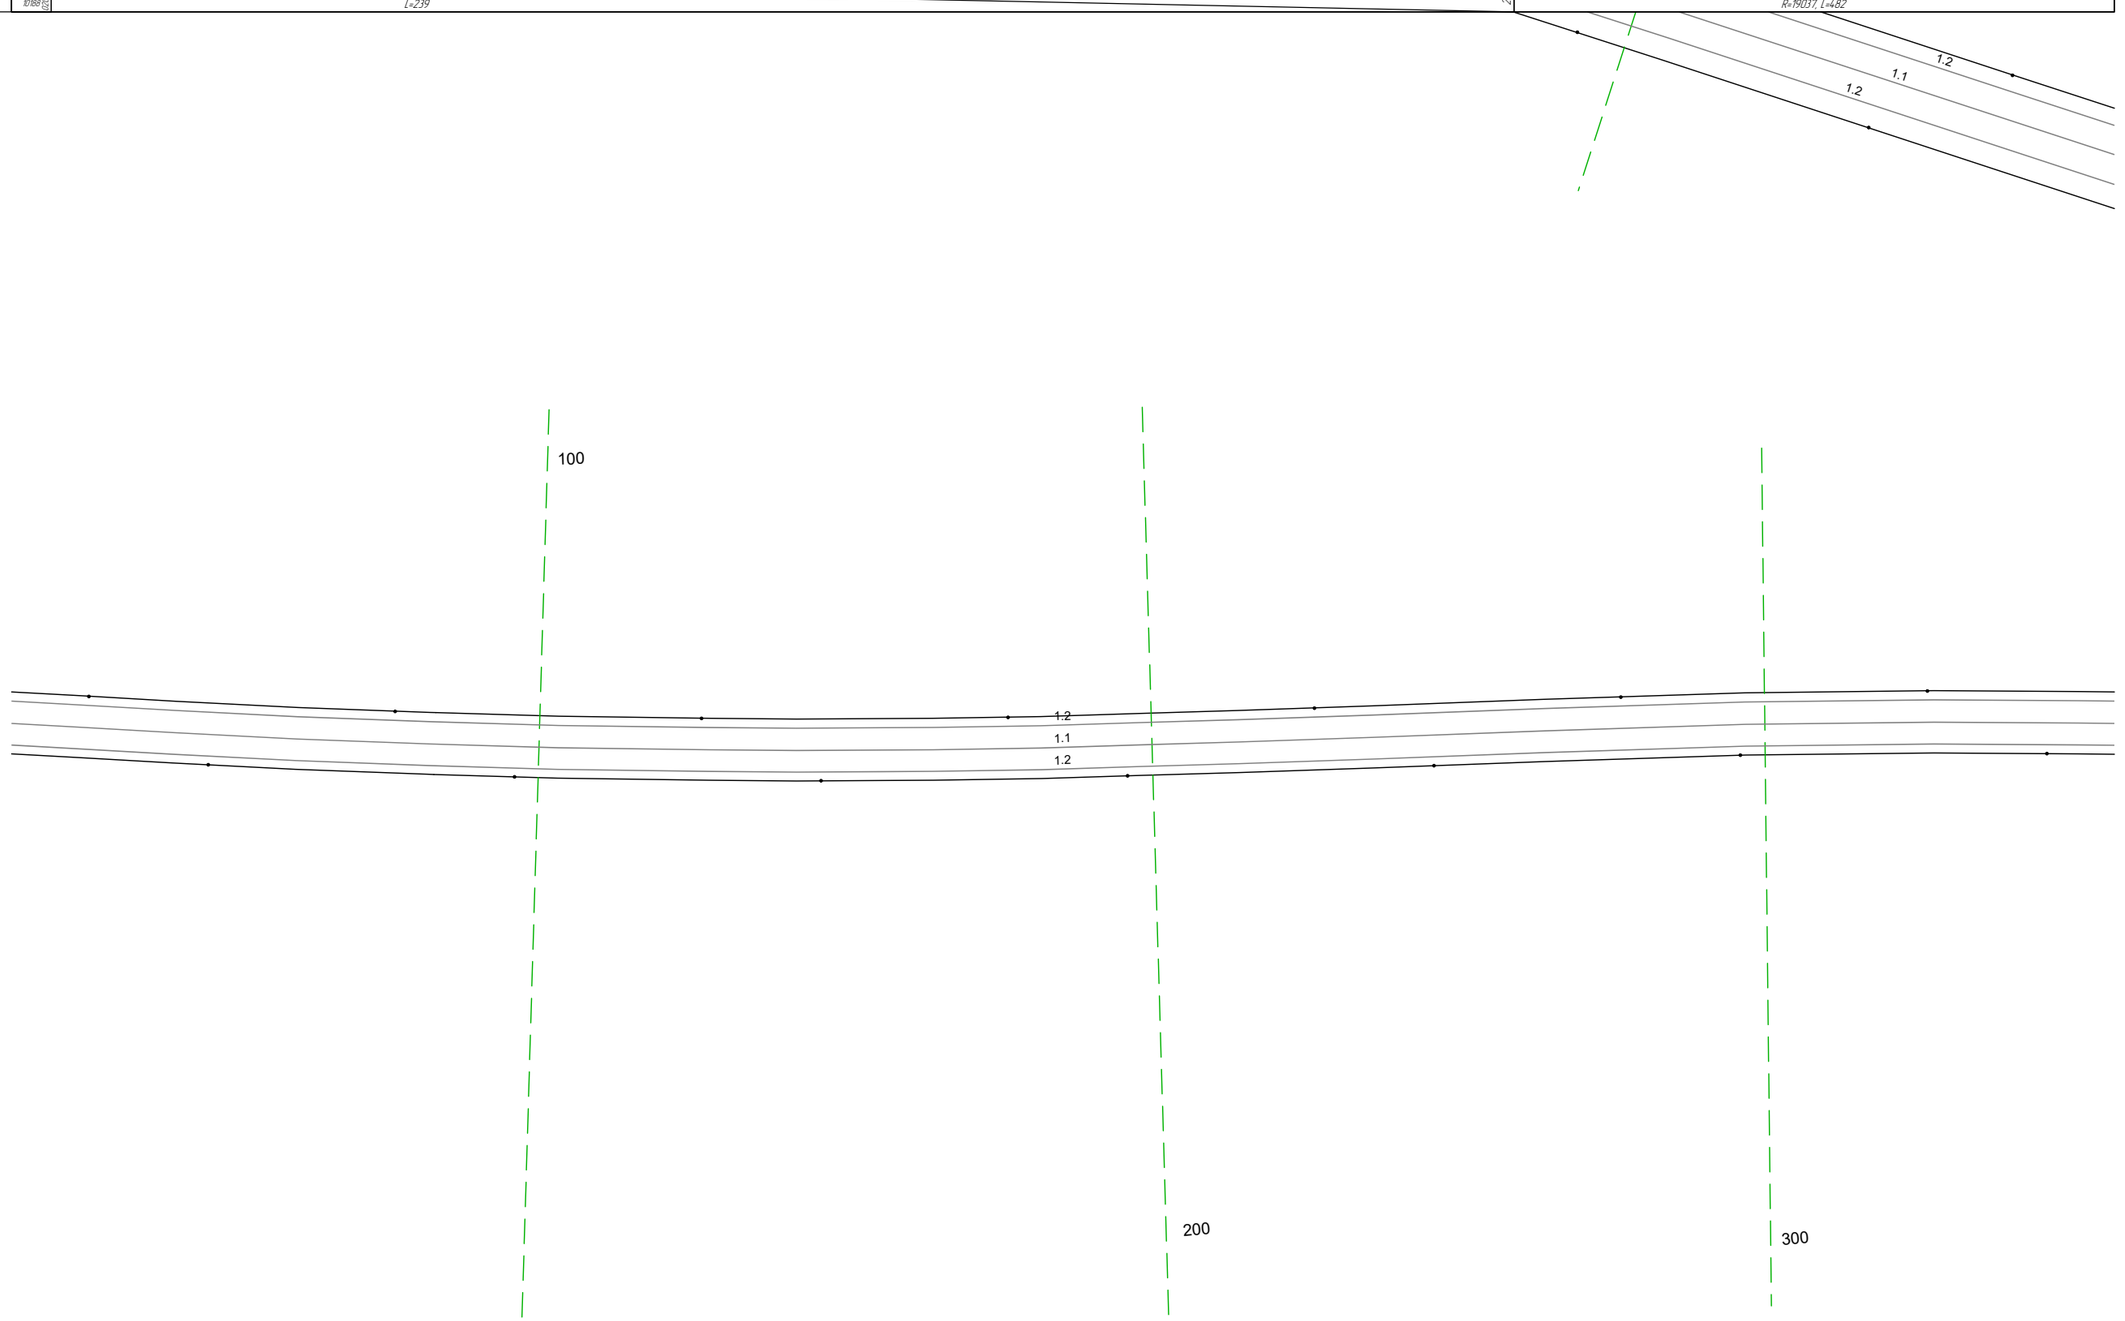


М-4 "Дон"
Объездная дорога км 650+123 - км 654+887
654+014-654+357

20 м

Дорожная разметка справа	Осевая линия	1.1 ПК - 357, (343 м)
	1-я от осевой	1.2 ПК - 357, (343 м)
Дорожные ограждения и направляющие устройства справа	На разделительной	
	На обочине	Столбики (7шт. шаг 50,0м) ПК - 357
Тротуары справа		

Тротуары слева		
Дорожные ограждения и направляющие устройства слева	На обочине	Столбики (4шт, шаг 50,0м) 347 - 526 / ДО (Н2) 528 - 691 (163 м)
	На разделительной	
Дорожная разметка слева		1.2 347 - 691 (344 м)
Элементы в плане		R=2005, L=493
Продольный профиль		R=19037, L=482


М-4 "Дон"
Объездная дорога км 650+123 - км 654+887
654+347-654+691

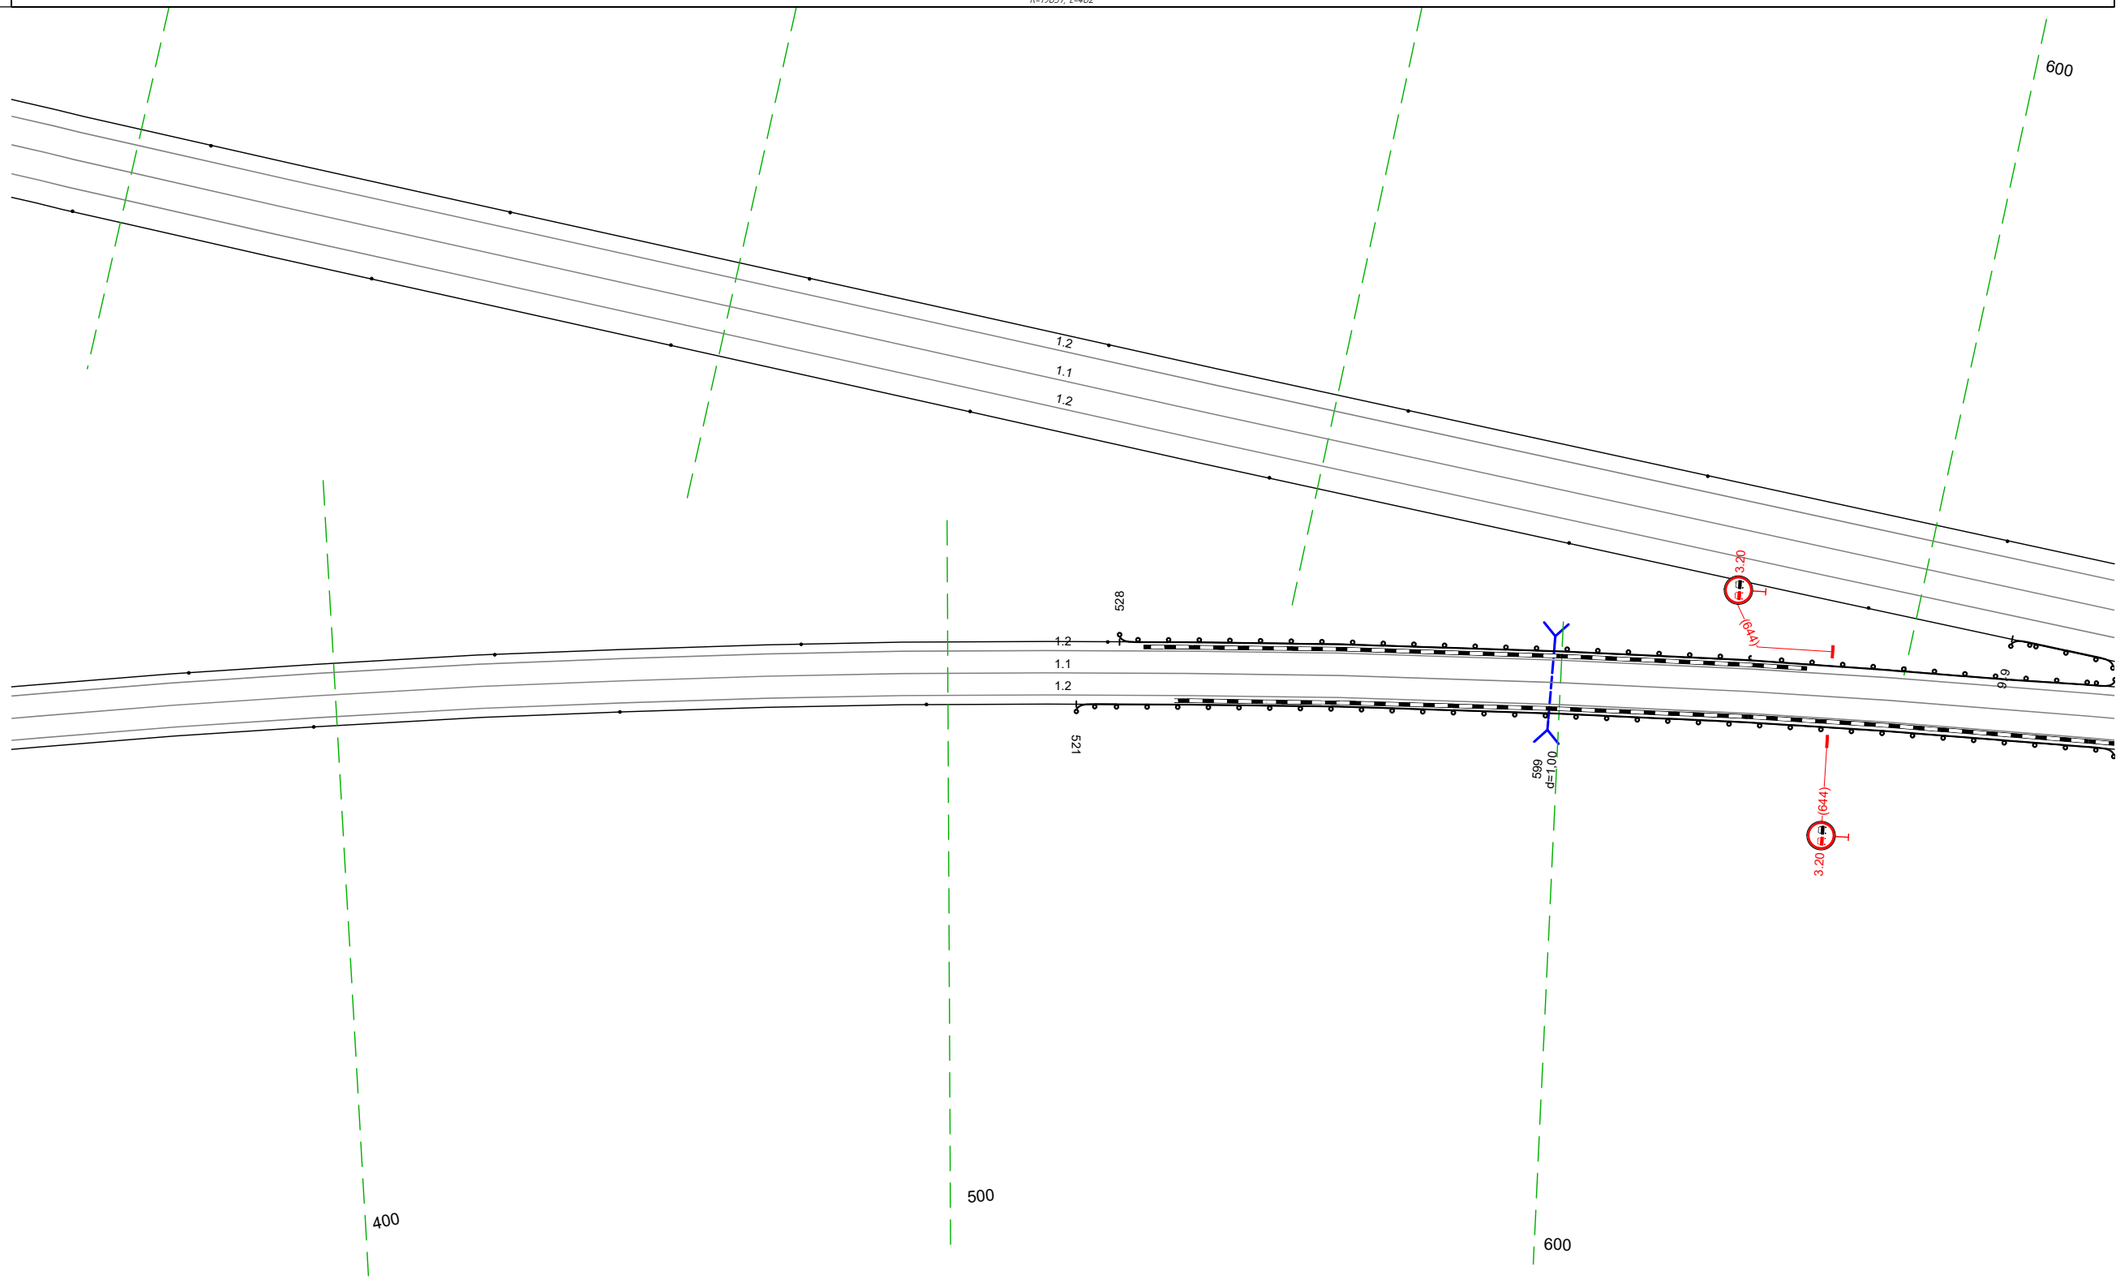

20 м

Дорожная разметка справа	Осевая линия	1.1 347 - 691 (344 м)
	1-я от осевой	1.2 347 - 691 (344 м)
Дорожные ограждения и направляющие устройства справа	На разделительной	
	На обочине	Столбики (3шт, шаг 50,0м) 347 - 496 / ДО (Н2) 521 - 691 (170 м)
Тротуары справа		

Тротуары слева		
Дорожные ограждения и направляющие устройства слева	На обочине	ДО (У2) 681 – 703, (22 м)
	На разделительной	
Дорожная разметка слева		1.2 681 – 746, (65 м)
Элементы в плане		R=2005, L=493
Продольный профиль		R=19037, L=482

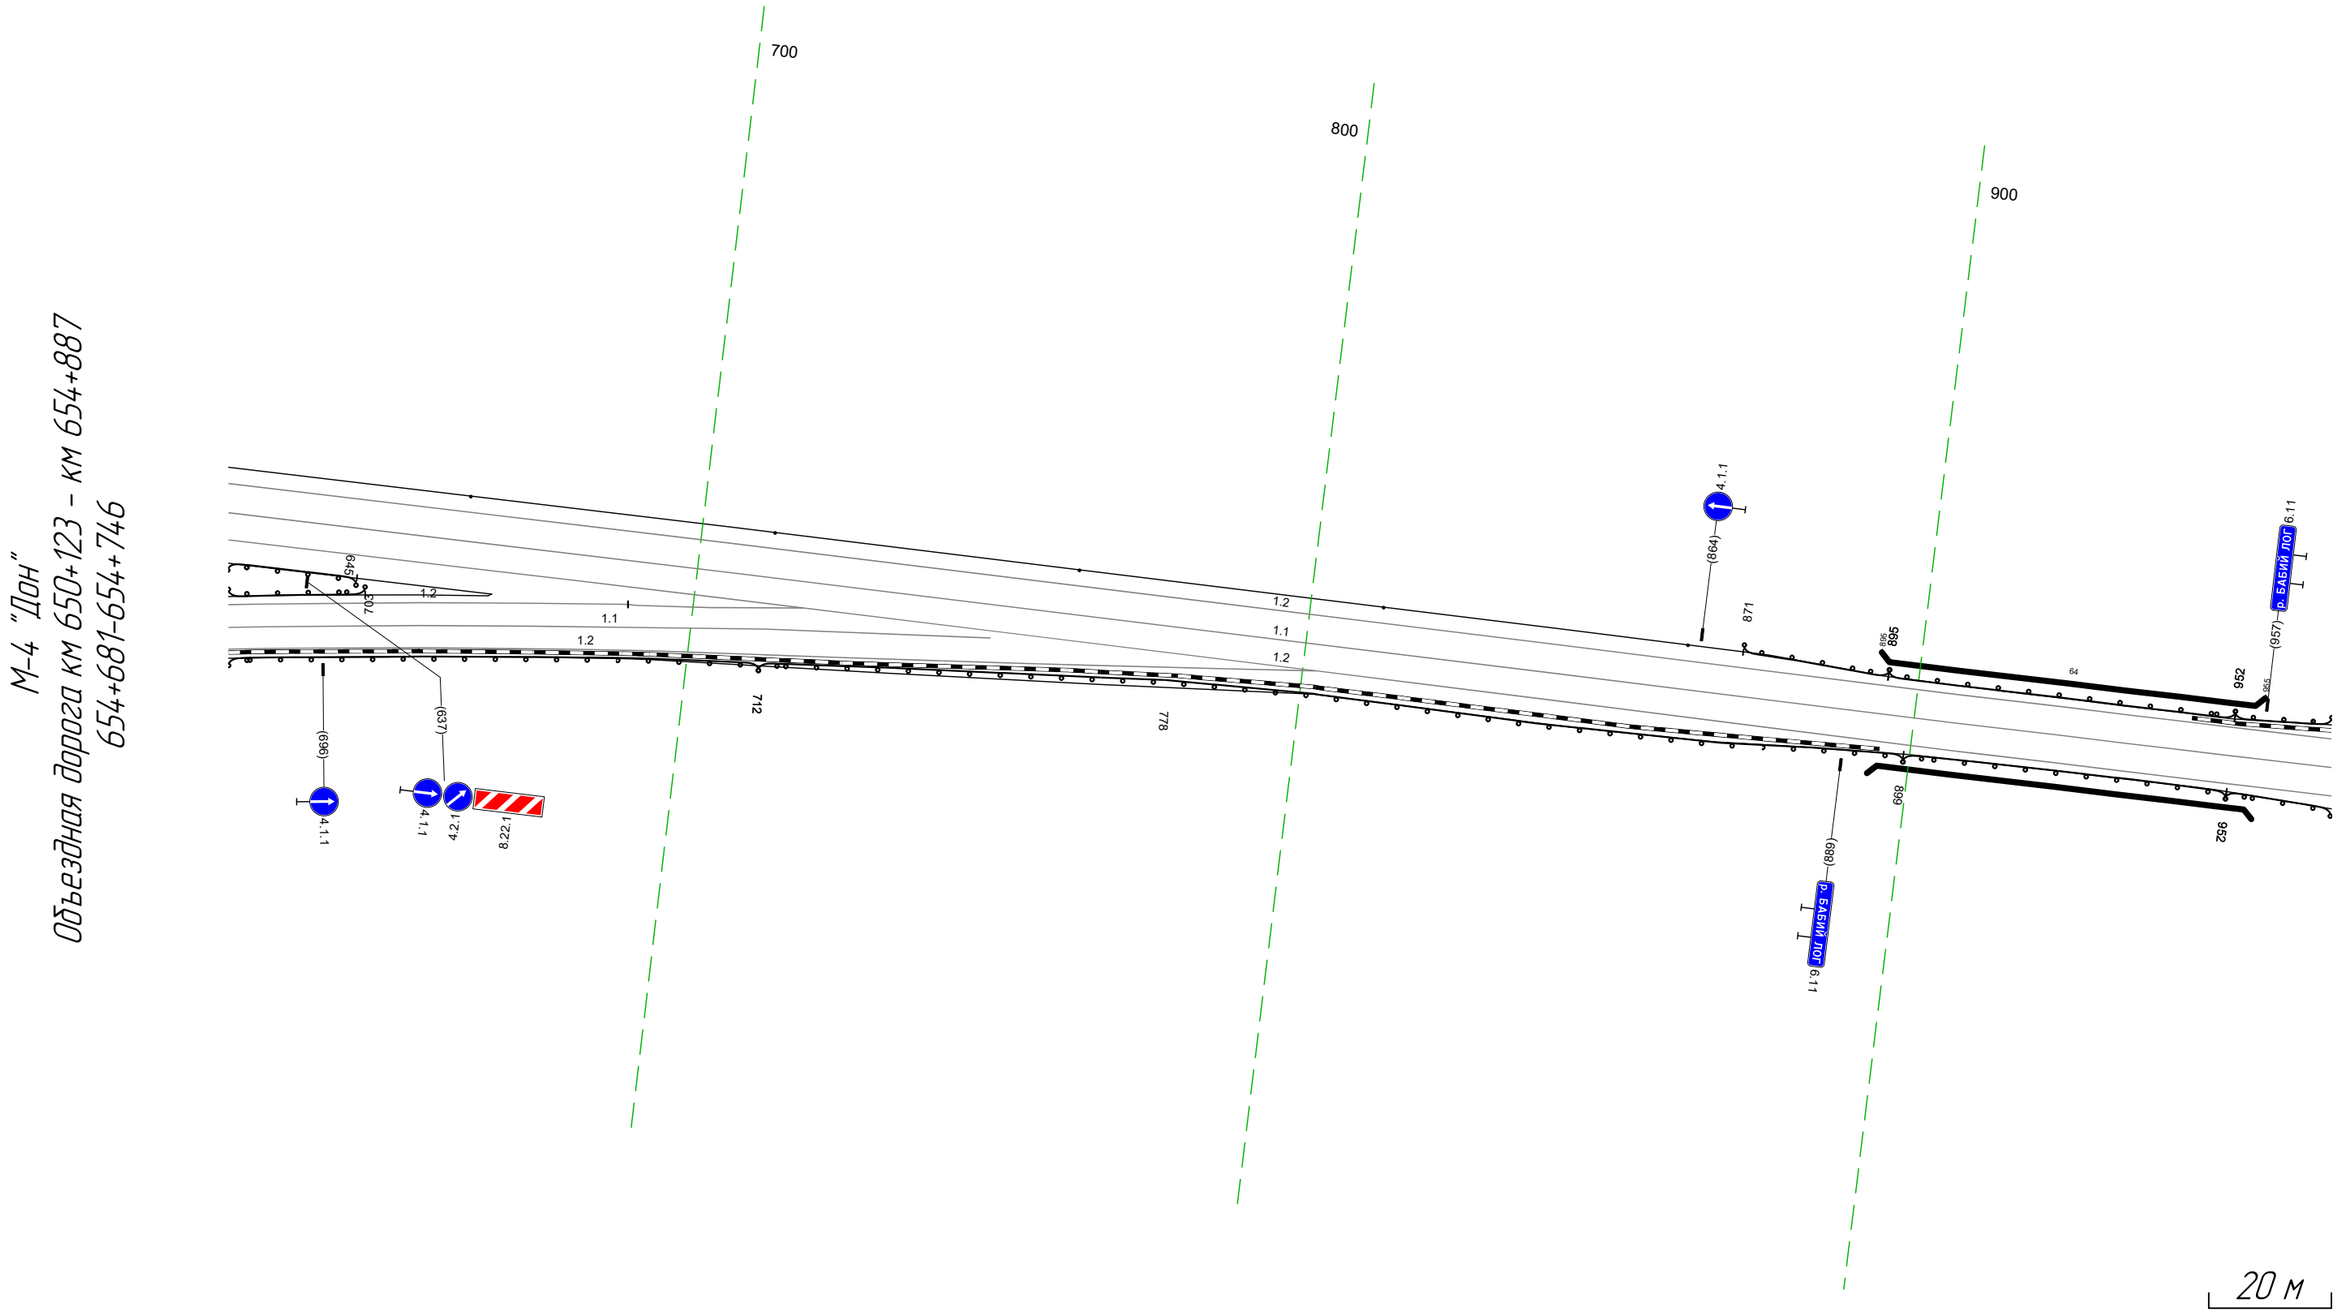

Дорожная разметка справа	Осевая линия	1.1 681 – 746, (66 м)
	1-я от осевой	1.2 681 – 746, (66 м)
Дорожные ограждения и направляющие устройства справа	На разделительной	
	На обочине	ДО (У2) 681 – 767, (87 м)
Тротуары справа		