
Условные обозначения

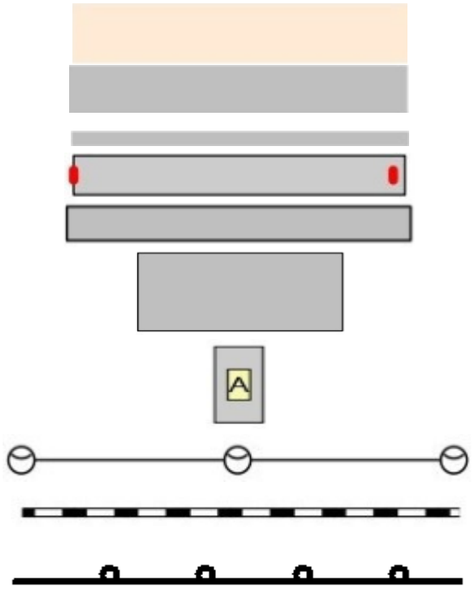

Неукрепленные обочины

Проезжая часть

Краевая укрепительная полоса

Пикетажные метки (шаг 100 м)

Тротуары

Площадки

Остановочные павильоны

Опоры освещения


Бордюры

Барьерные ограждения, металлические односторонние

Барьерные ограждения, металлические двусторонние

Парапетные ограждения

Сетчатые ограждения

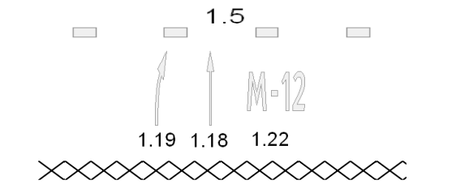

Дорожная разметка


Шумовые полосы

Противоослепляющий экран

Динамическое информационное табло (ТПИ/ЗПИ)

Пункт весогабаритного контроля

Ограждение «Нью-Джерси»

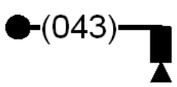

Камеры фотовидеофиксации



Шумозащитные экраны



Водопропускная труба




Сигнальные столбики



Буферы дорожные




Мост

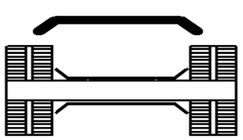


Подземный пешеходный переход




Светофоры

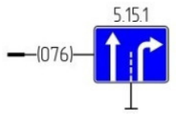


Дорожные знаки (существующие)

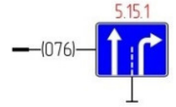


Дорожные знаки (проектные)

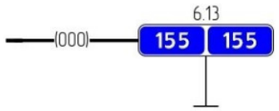

Километровые столбы

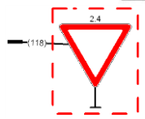

Знаки обслуживаются сторонней организацией

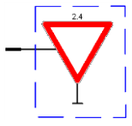

Знаки относятся к основному ходу М12 «Восток» (для развязок, МФЗ, тех.проездов)



Пункт взимания платы




Пункт учета интенсивности движения



Метеостанции

А

М12 "Восток"
Ситуационный план
Московская область км 26,516 - км 103,534
26+516-41+601

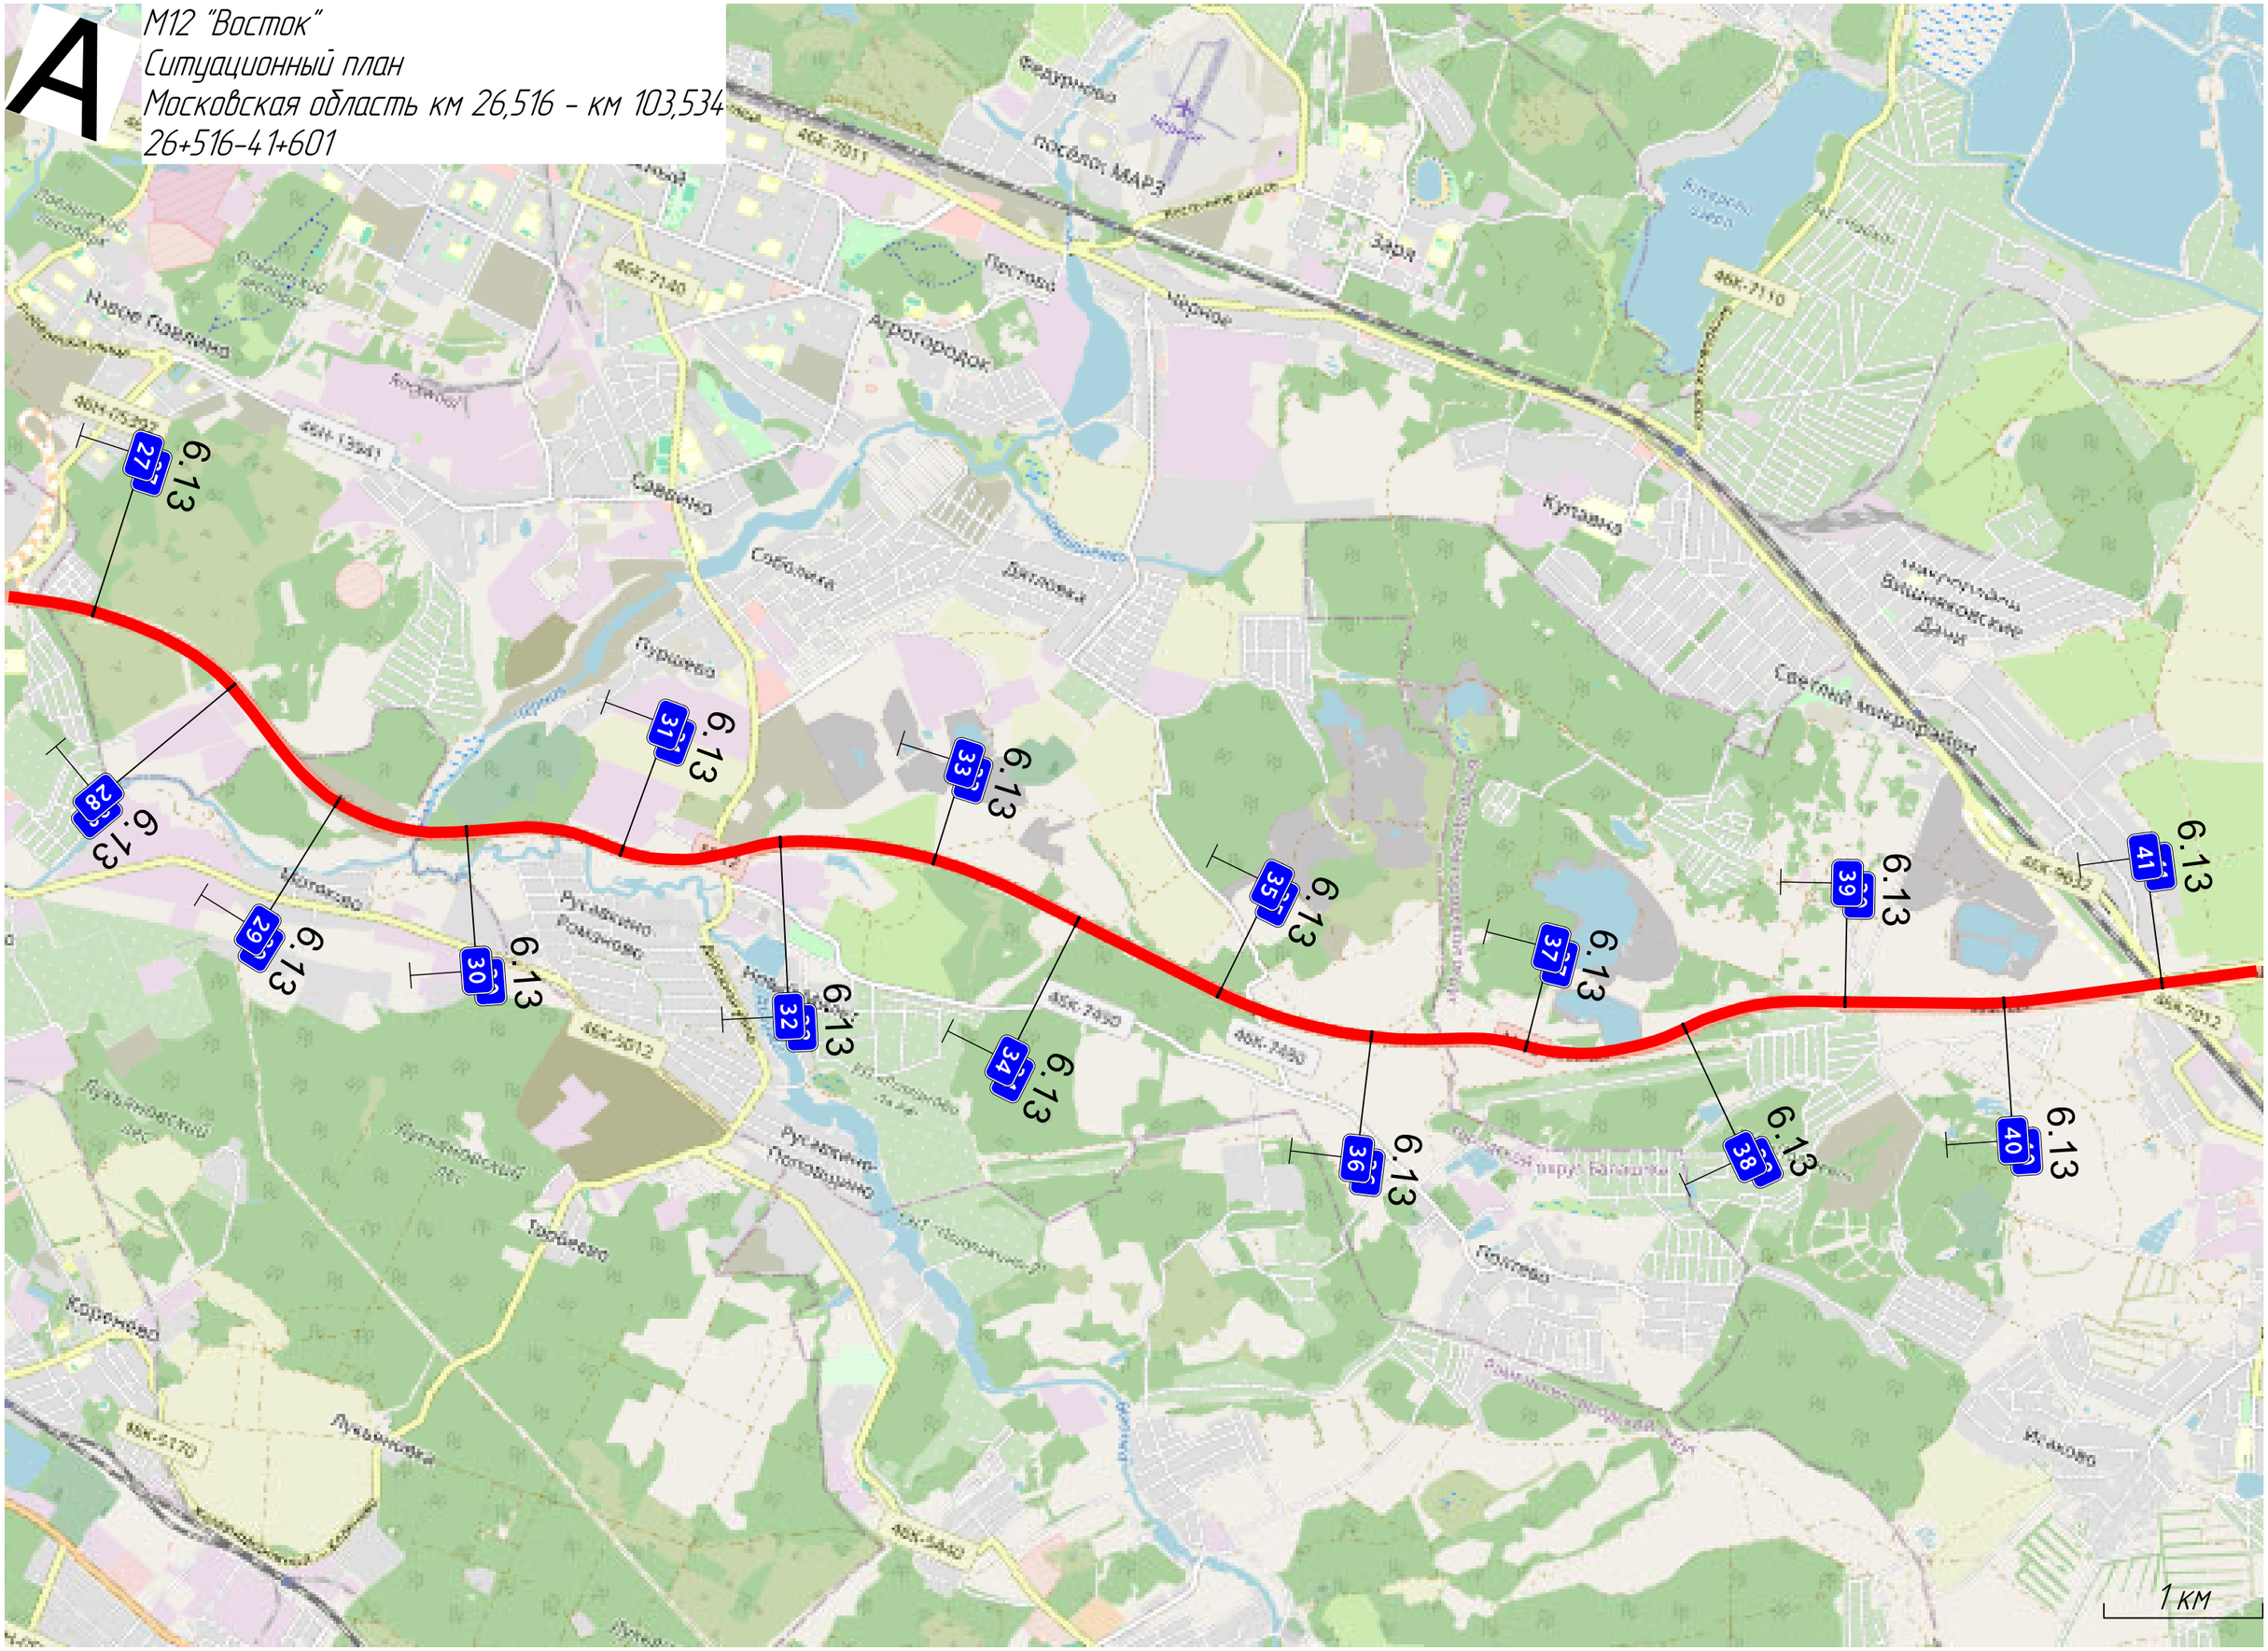

А

М12 "Восток"
Ситуационный план
Московская область км 26,516 – км 103,534
41+591-56+591

6.13 48
6.13 49
6.13 50
6.13 51
6.13 52
6.13 53
6.13 54
6.13 55
6.13 56
6.13 47
6.13 46
6.13 45
6.13 44
6.13 43
6.13 42


ТР 42 км

М12
46К-7210
46К-7
46Н-06522
46Н-06509
46К-7170
46К-7380
Колонтаево
Зверосовхоз
Тимохово
Кудиново
Белая
Белородское кладбище
Покров ТБО "Тимохово"
СНТ «Горелый лес»
СНТ «Мошка»

1 км

А

М12 "Восток"
Ситуационный план
Московская область км 26,516 - км 103,534
56+603-70+1556

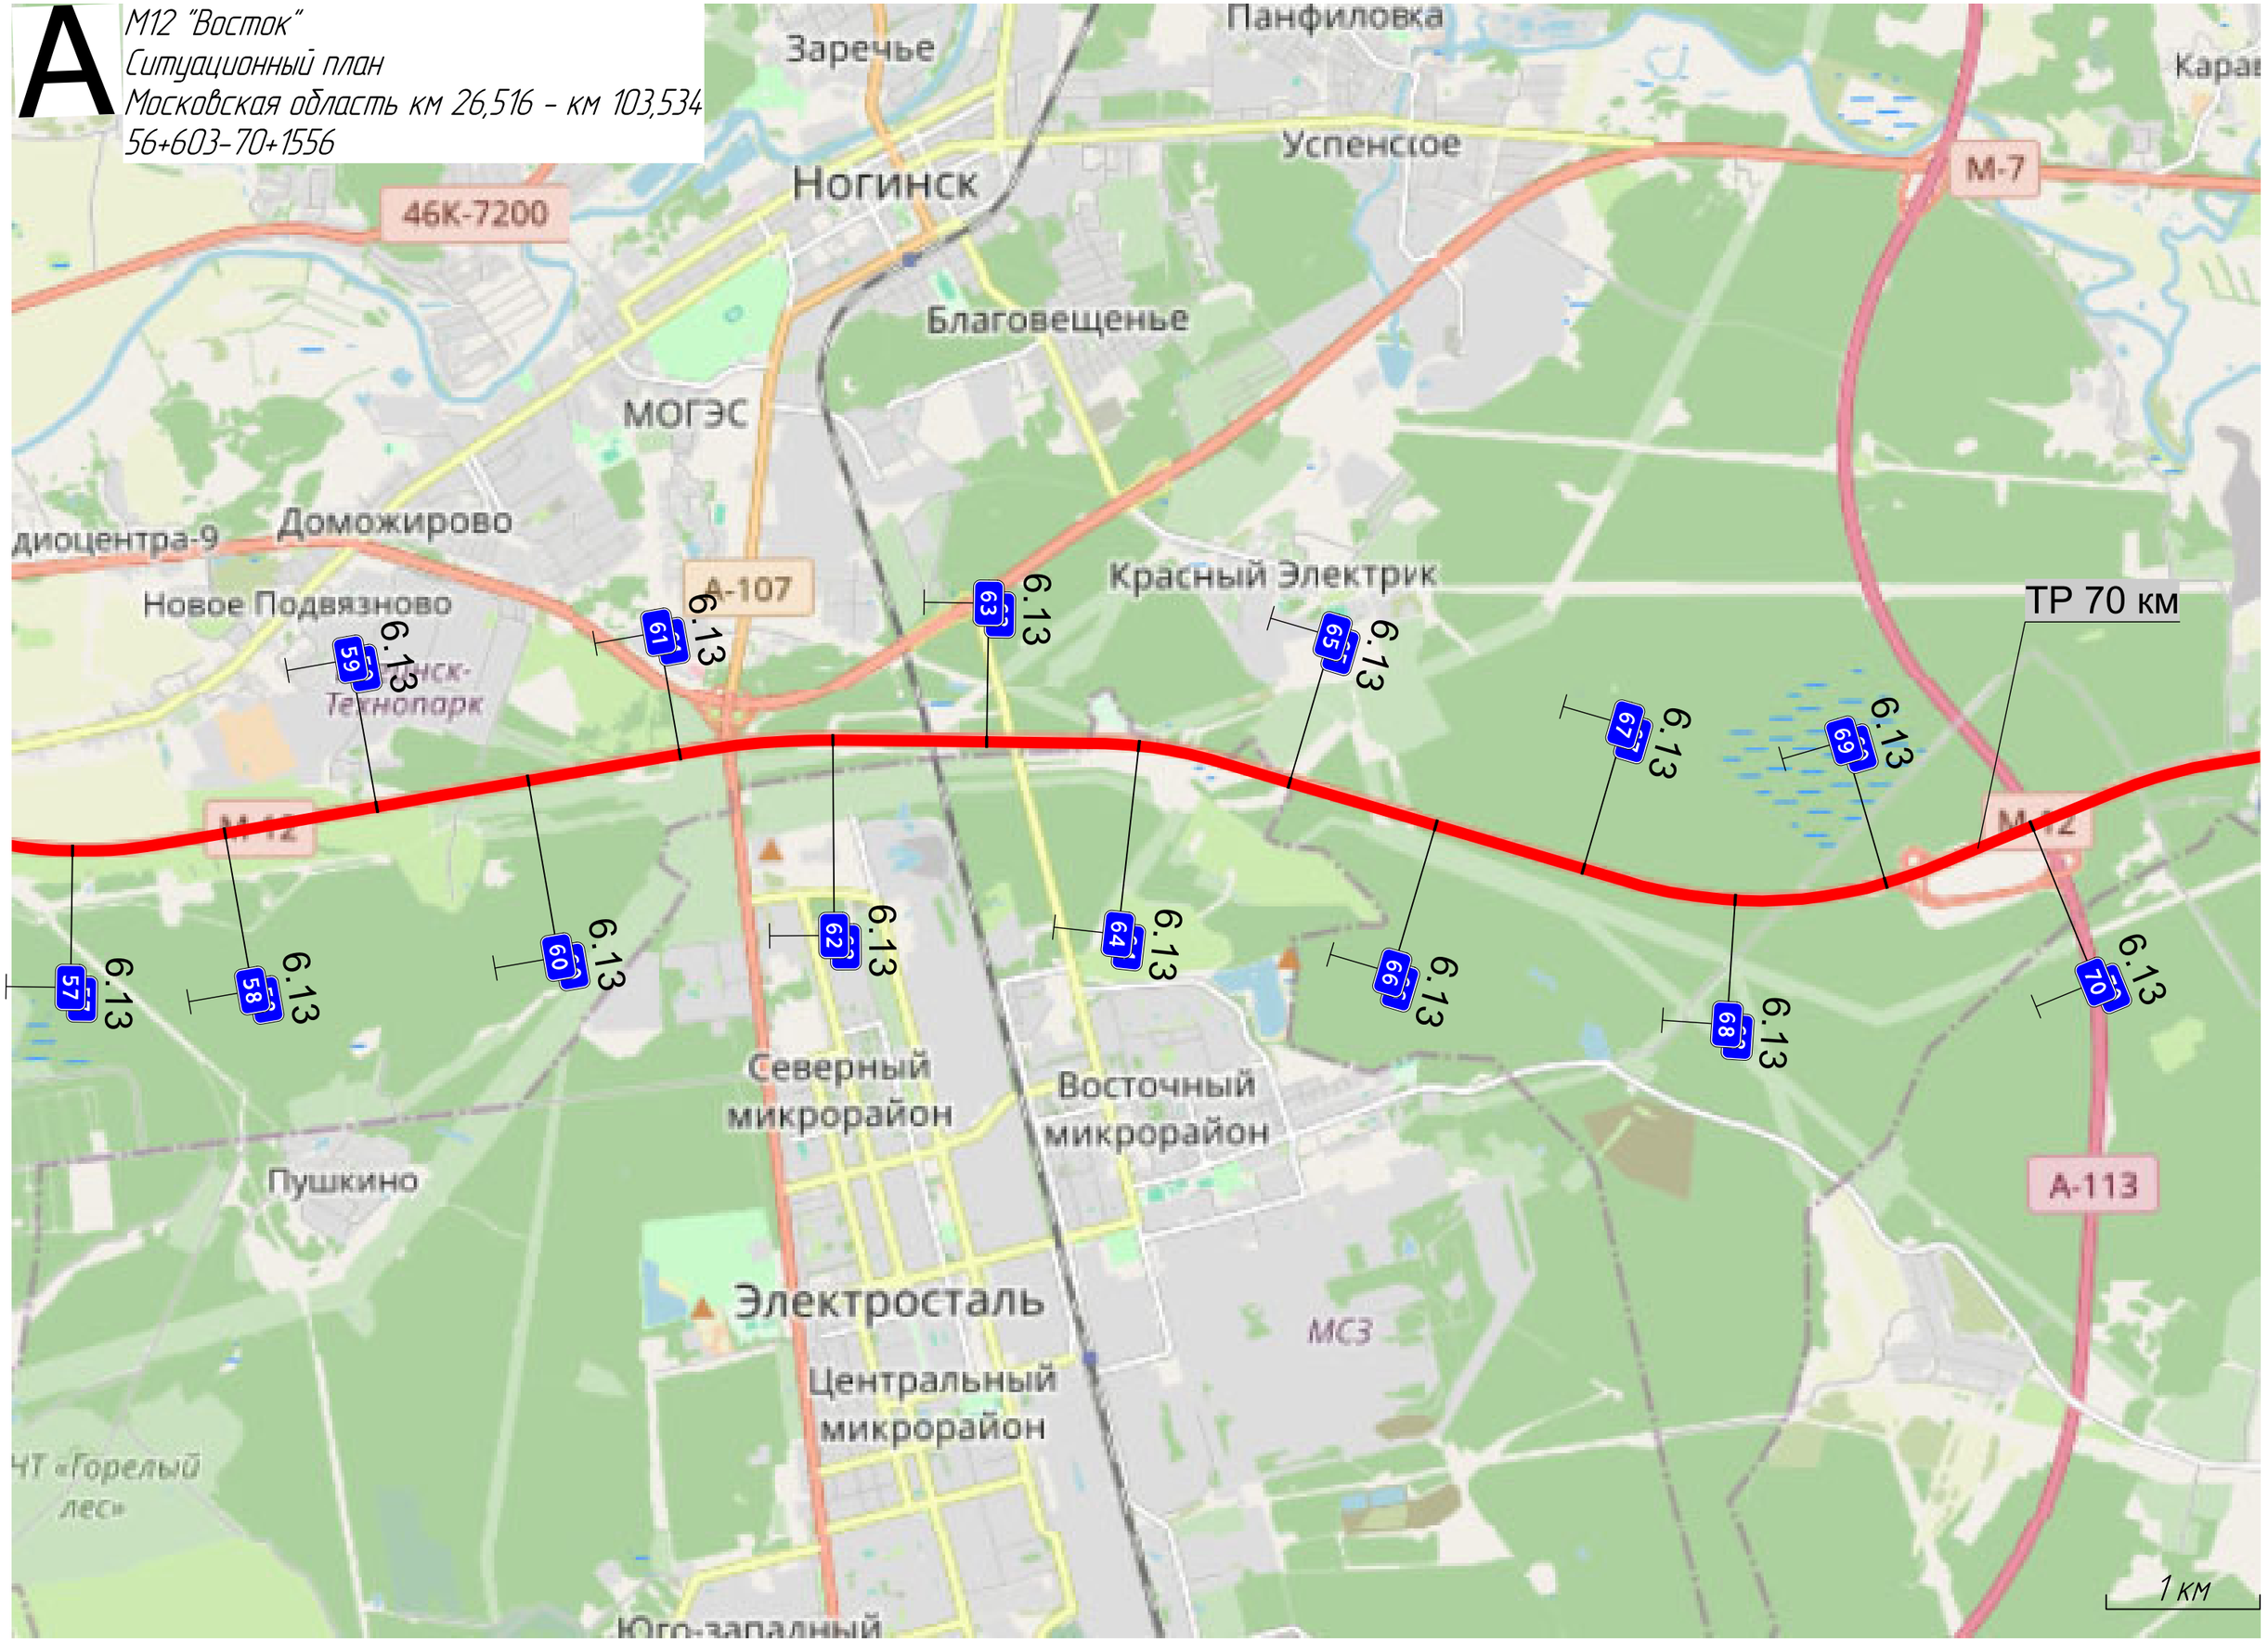

А

М12 "Восток"
Ситуационный план
Московская область км 26,516 – км 103,534
70+1601-86+521

Электрогорск
Большое Буньково
46К-7301
М-7
Большие Дворы
46Н-08287
Назарово
Филимоново
Павловский Посад
Городок
Ковригино
6.13 71
6.13 72
6.13 73
6.13 74
6.13 75
6.13 76
6.13 77
6.13 78
6.13 79
6.13 80
6.13 81
6.13 82
6.13 83
6.13 84
6.13 85
6.13 86
1 км

A

M12 "Восток"
Ситуационный план
Московская область км 26,516 - км 103,534
86+322-103+534

ТР 92 км


6.13 87
6.13 88
6.13 89
6.13 90
6.13 91
6.13 92
6.13 93
6.13 94
6.13 95
6.13 96
6.13 97
6.13 98
6.13 99
6.13 100
6.13 101
6.13 102
6.13 103

М-7
А-108
Малая Дубна
Городищенское участковое лесничество
Пригородный
микрорайон Стрелки
Парковский микрорайон
Орехово-Зуево
Демихово
Щербинино
микрорайон Карболит
Войнова Гора
Озерецкий

1 км

Тротуары слева		
Дорожные ограждения и направляющие устройства слева	На обочине	ДО (Н4) 516 - 847 | ДО (Н4) 816 - 847 | ДО (Н4) 816 - 976 | ДО (Н5) 976 - 1060
	На разделительной	
Дорожная разметка слева	6-я от осевой	1.2 816 - 846 | 1.4 846 - 960
	5-я от осевой	1.1 816 - 846 | 1.1 846 - 960 | 1.4 960 - 1060
	4-я от осевой	1.2 816 - 846 | 1.2 846 - 960 | 1.8 960 - 1060
	3-я от осевой	1.4 516 - 846 | 1.2 846 - 960 | 1.8 960 - 1060
	2-я от осевой	1.5 516 - 1060
	1-я от осевой	1.5 516 - 1060


M12 "Восток"
Московская область км 26,516 - км 103,534
км 26+516 - км 27+000

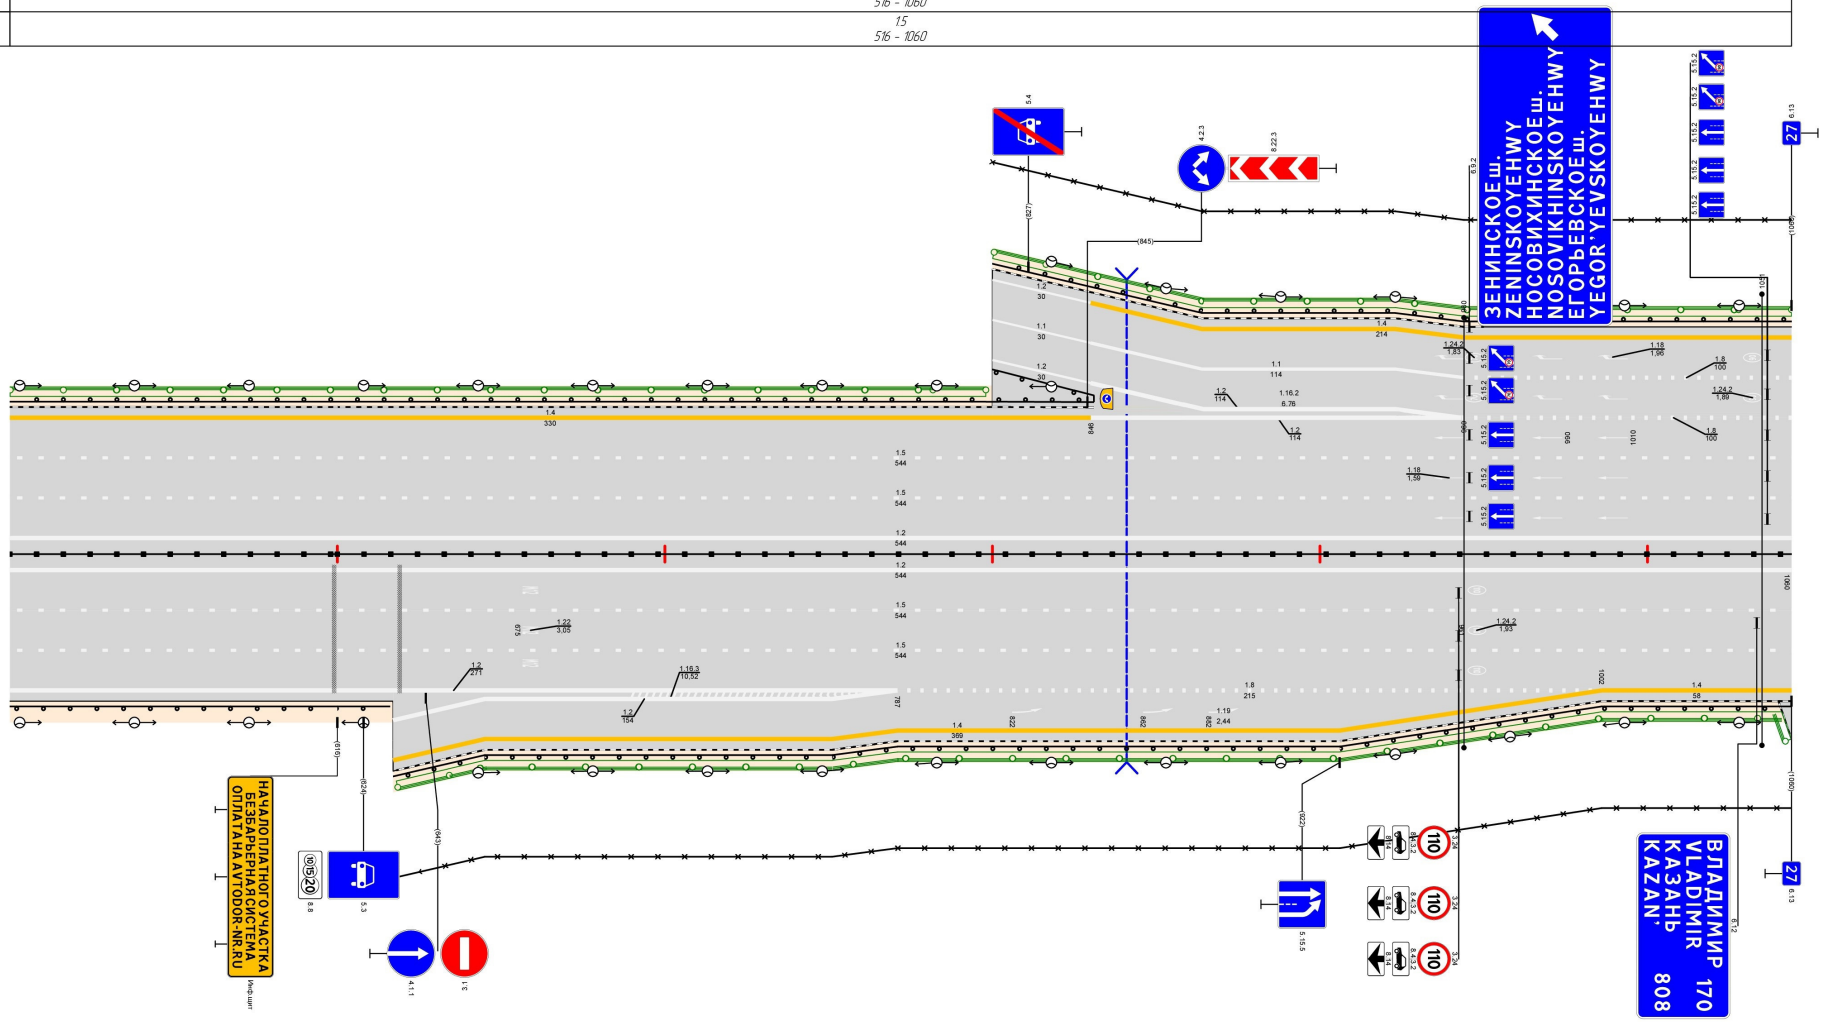

Дорожная разметка справа	Осевая линия	1.2 516 - 1060
	1-я от осевой	1.5 516 - 1060
	2-я от осевой	1.5 516 - 1060
	3-я от осевой	1.2 516 - 787 | 1.8 787 - 1002 | 1.4 1002 - 1060
	4-я от осевой	1.2 633 - 787 | 1.4 787 - 1002
	5-я от осевой	1.4 633 - 787
Дорожные ограждения и направляющие устройства справа	На разделительной	ДШ (У5) 516 - 616 | ДШ (У5) 616 - 1060
	На обочине	ДО (У4) 516 - 616 | ДО (У3) 616 - 632 | ДО (У4) 633 - 1060
Тротуары справа		

Тротуары слева		
Дорожные ограждения и направляющие устройства слева	На обочине	ДО (95) 000 - 240 | ДО (94) 241 - 322 | ДО (94) 299 - 845 | ДО (94) 816 - 1000
	На разделительной	
Дорожная разметка слева	5-я от осевой	14 000 - 132
	4-я от осевой	18 000 - 132 | 14 132 - 212
	3-я от осевой	18 000 - 212 | 14 212 - 1000
	2-я от осевой	15 000 - 1000
	1-я от осевой	15 000 - 1000


М12 "Восток"
Московская область км 26,516 - км 103,534
км 27+000 - км 28+000

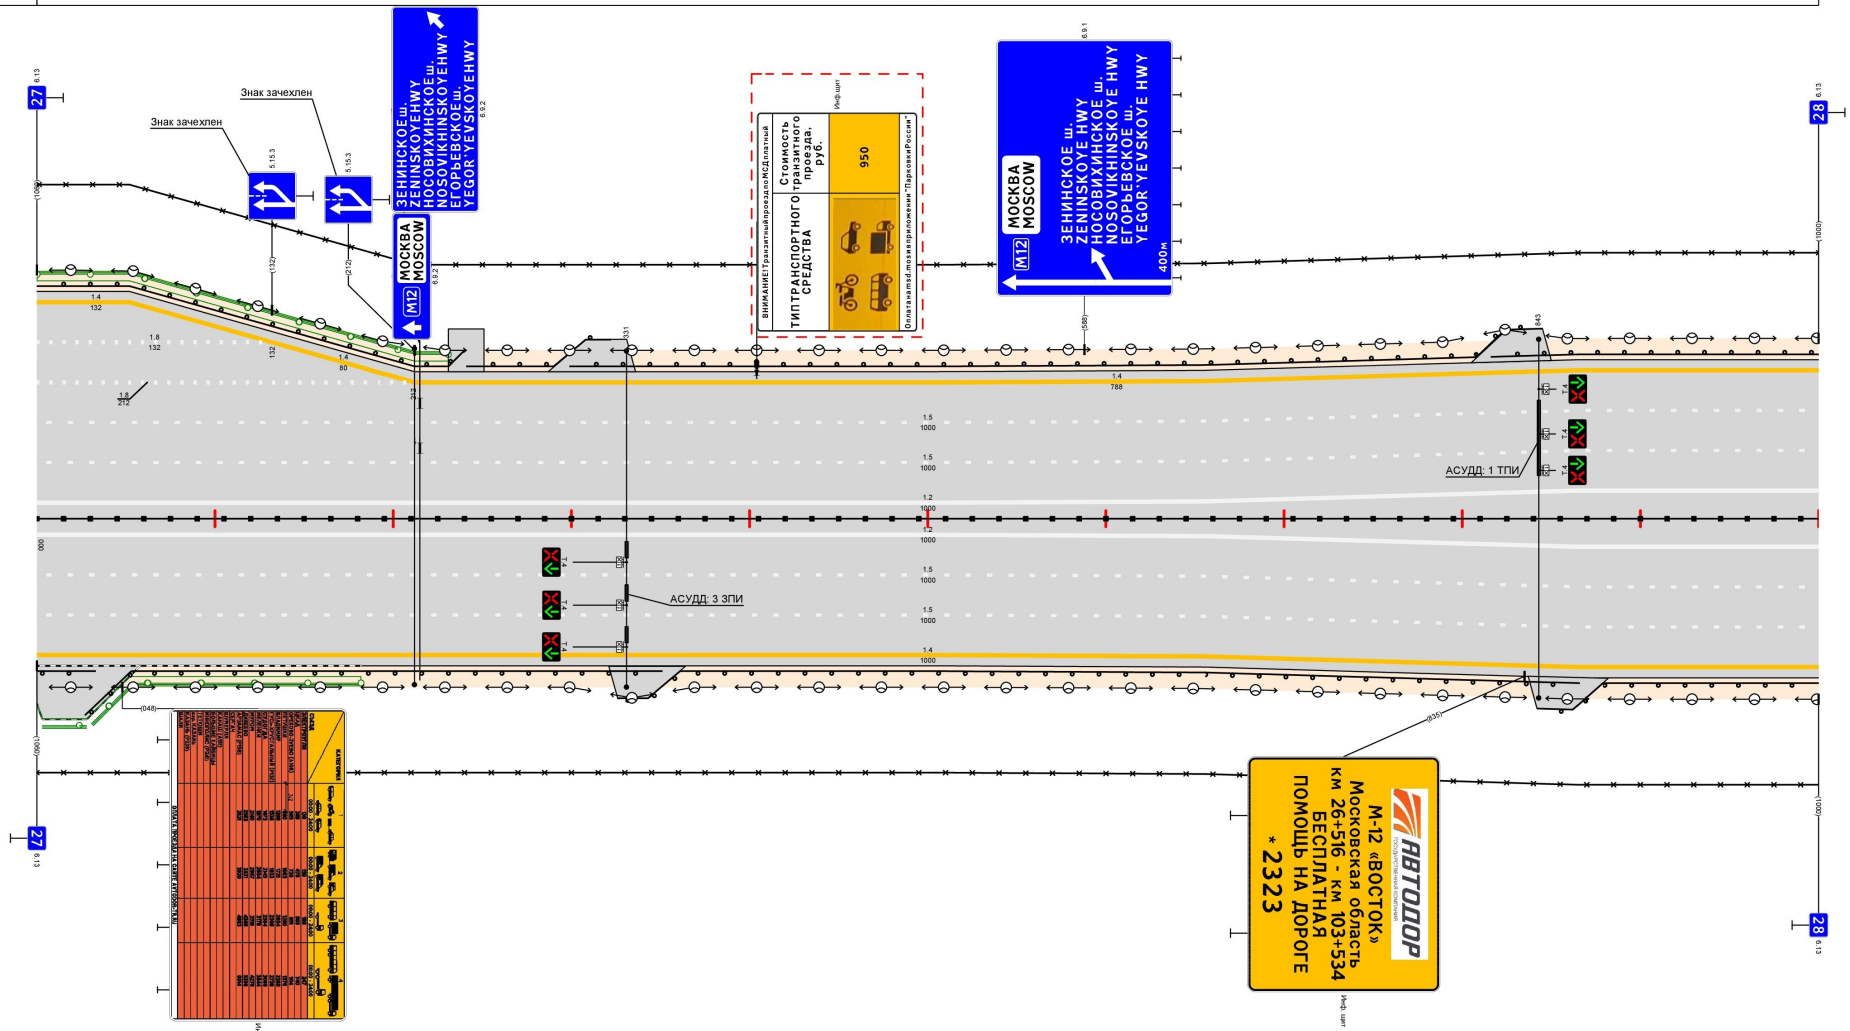

Дорожная разметка справа	Осевая линия	12 000 - 1000
	1-я от осевой	15 000 - 1000
	2-я от осевой	15 000 - 1000
	3-я от осевой	14 000 - 1000
Дорожные ограждения и направляющие устройства справа	На разделительной	ДД (95) 000 - 1000
	На обочине	ДО (94) 000 - 033 | ДО (94) 027 - 351 | ДО (94) 326 - 866 | ДО (94) 842 - 1000
Тротуары справа		

Тротуары слева		
Дорожные ограждения и направляющие устройства слева	На обочине	ДО (Y4) 000 - 752 ‖ ДО (Y4) 756 - 990
	На разделительной	
Дорожная разметка слева	3-я от осевой	14 000 - 990
	2-я от осевой	15 000 - 990
	1-я от осевой	15 000 - 990


M12 "Восток"
Московская область км 26,516 – км 103,534
км 28+000 – км 29+000

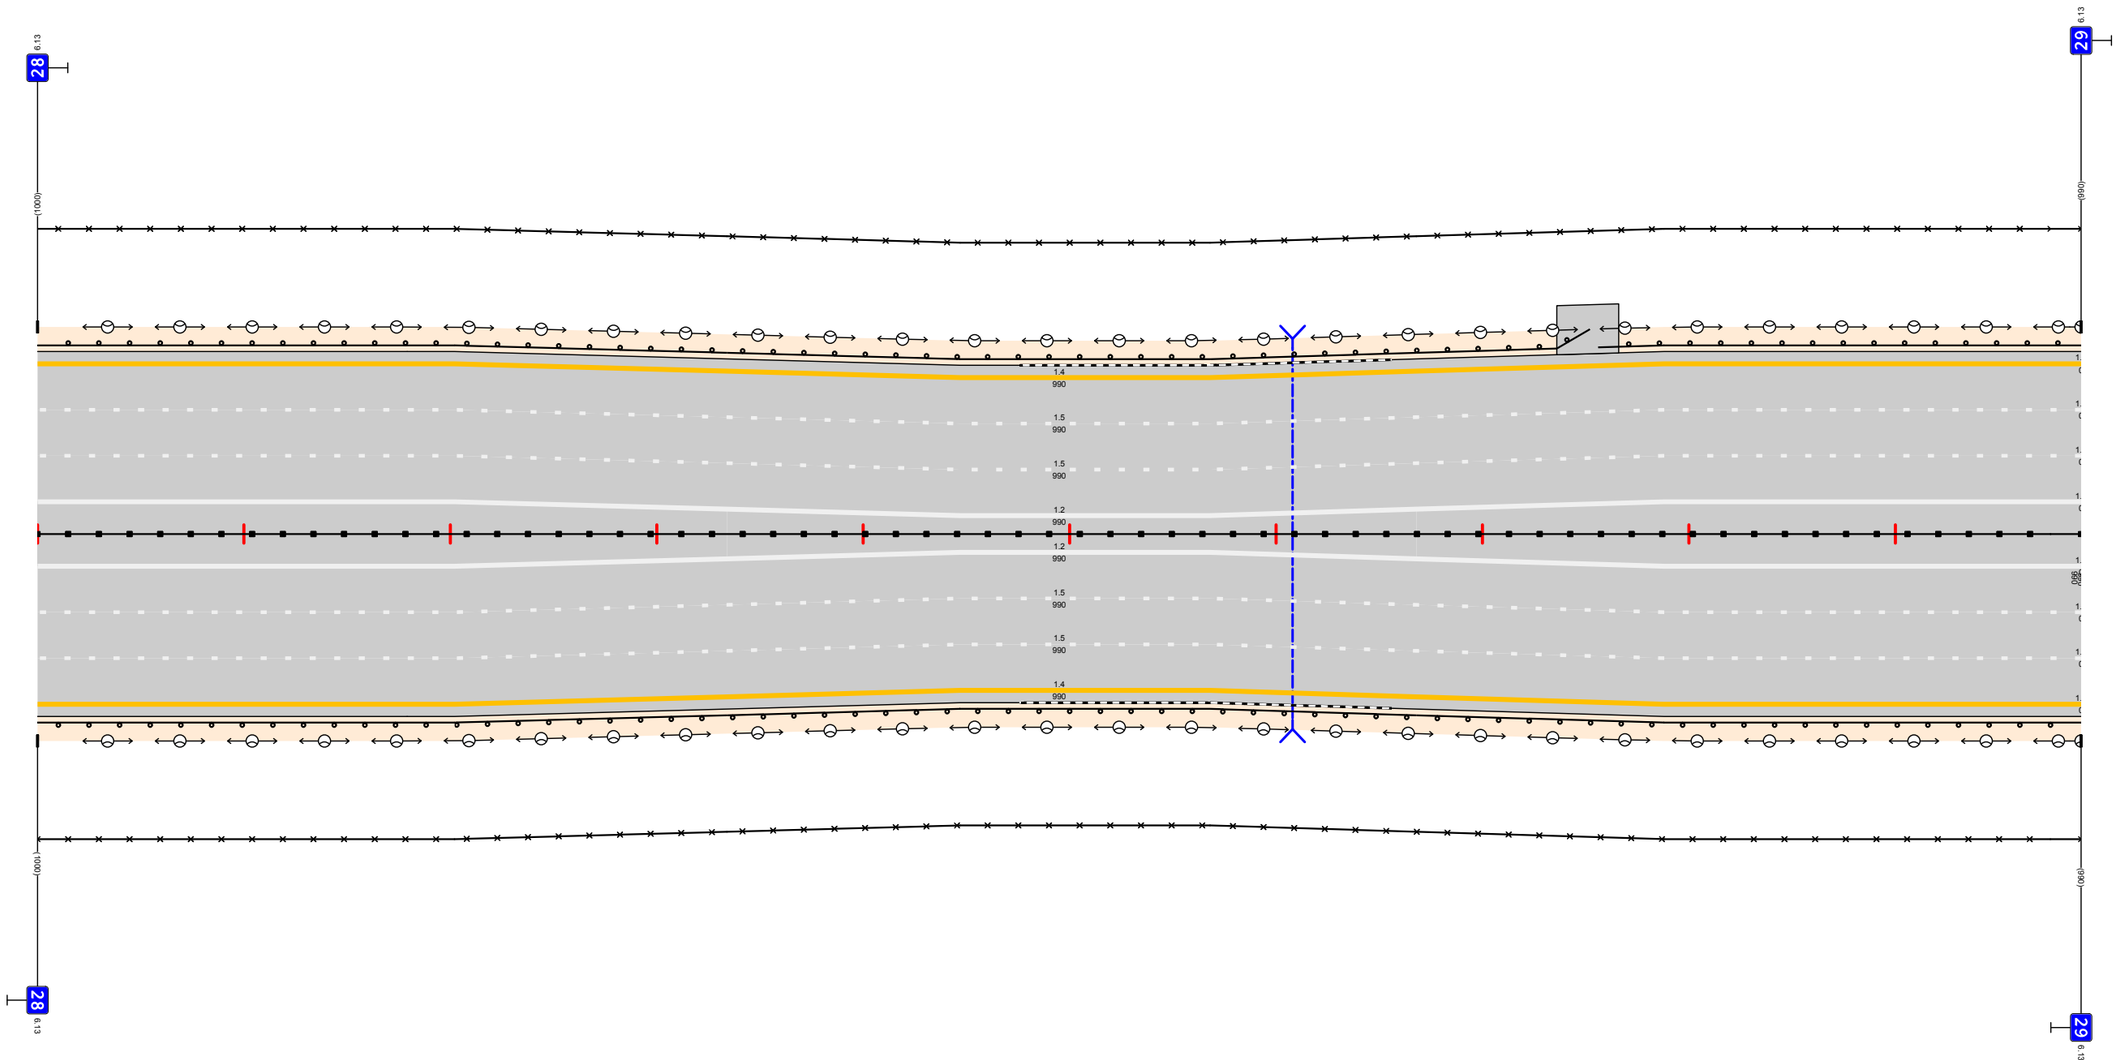

Дорожная разметка справа	Осевая линия	12 000 - 990
	1-я от осевой	15 000 - 990
	2-я от осевой	15 000 - 990
	3-я от осевой	14 000 - 990
Дорожные ограждения и направляющие устройства справа	На разделительной	ДО (Y5) 000 - 990
	На обочине	ДО (Y4) 000 - 990
Тротуары справа		

Тротуары слева		
Дорожные ограждения и направляющие устройства слева	На обочине	ДО (Y4) 000 - 498 / ДО (Y5) 498 - 691 / МО (Y6) 691 - 726 / ДО (Y4) 726 - 1000
	На разделительной	
Дорожная разметка слева	3-я от осевой	14 000 - 1000
	2-я от осевой	15 000 - 1000
	1-я от осевой	15 000 - 1000


M12 "Восток"
Московская область км 26,516 - км 103,534
км 29+000 - км 30+000

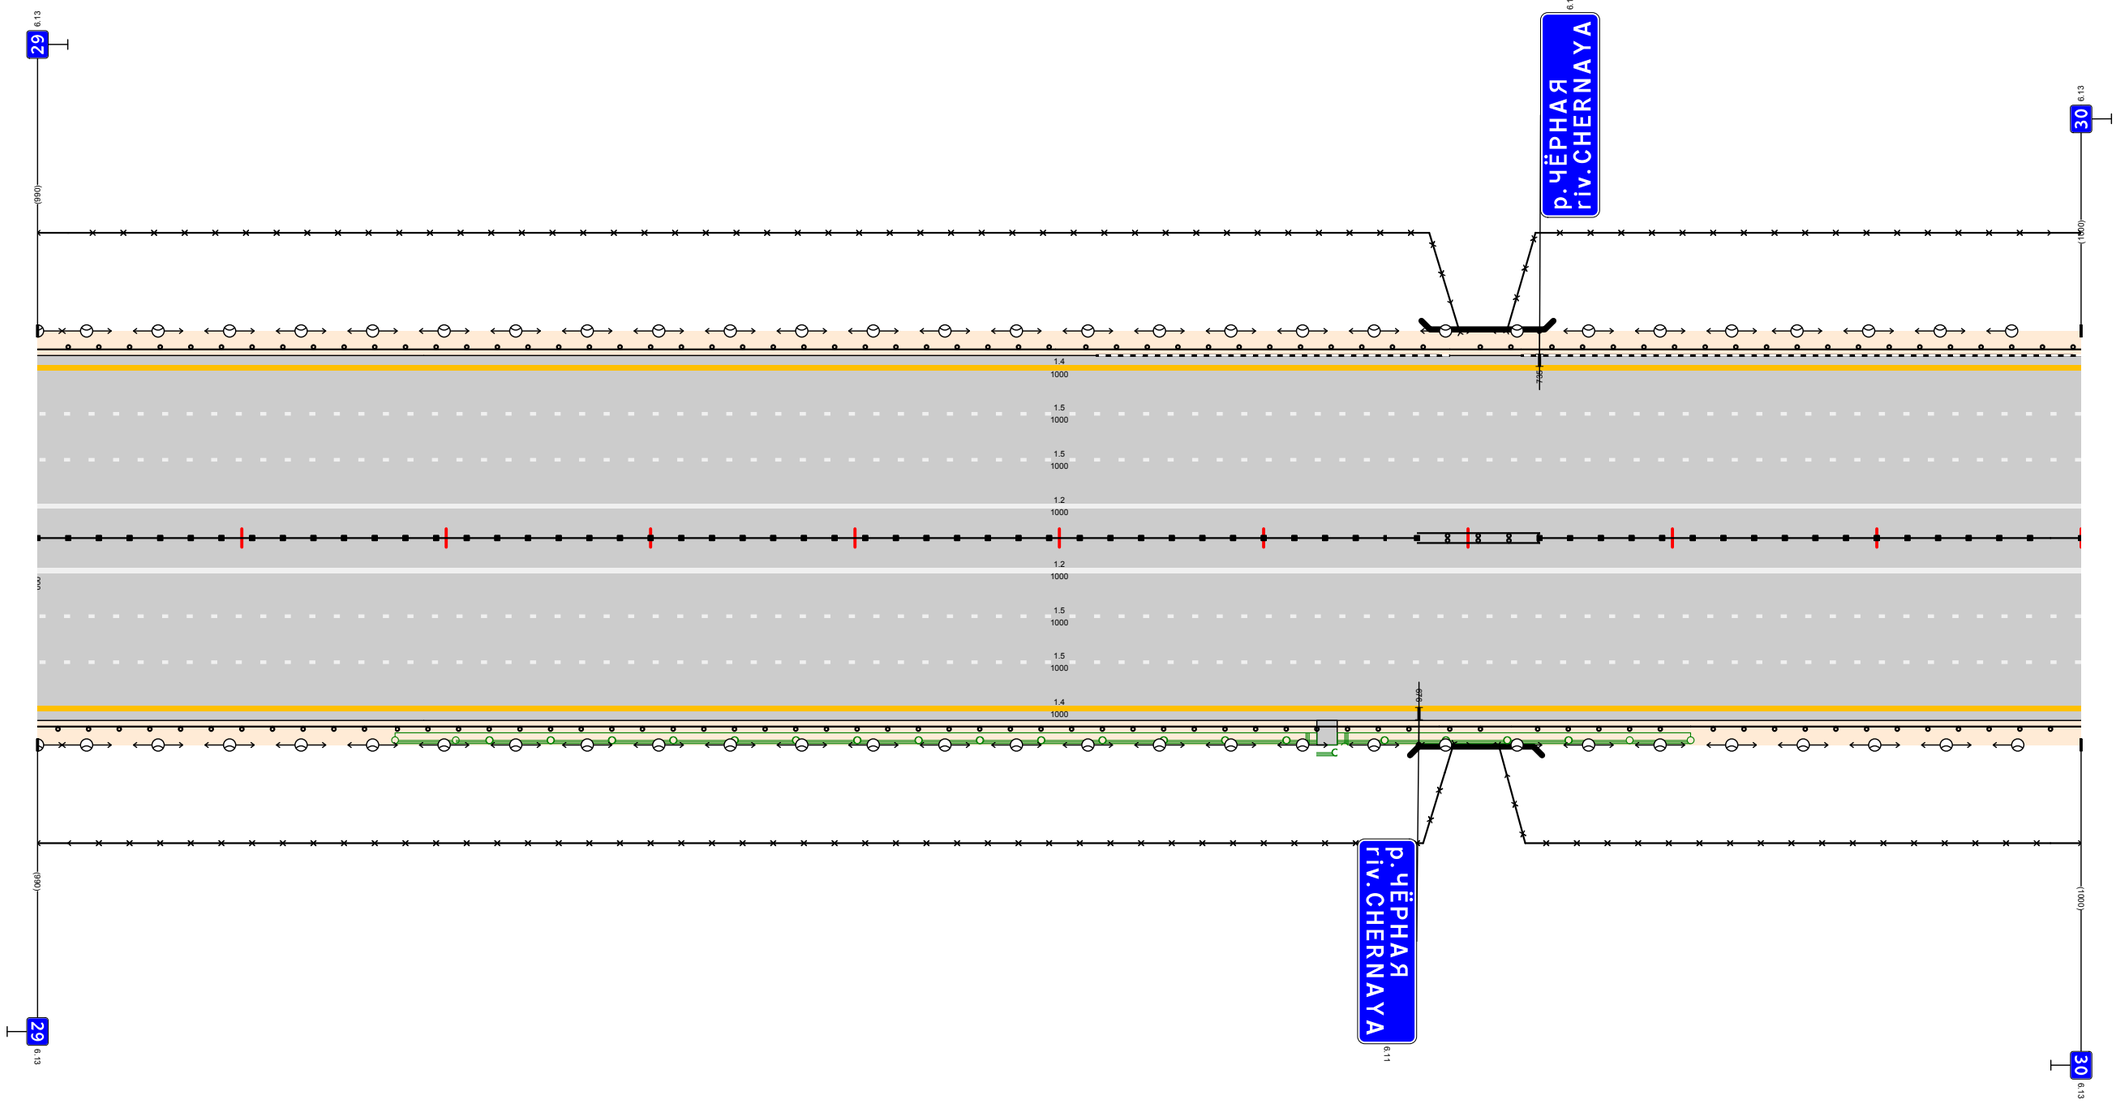

Дорожная разметка справа	Осевая линия	12 000 - 1000
	1-я от осевой	15 000 - 1000
	2-я от осевой	15 000 - 1000
	3-я от осевой	14 000 - 1000
Дорожные ограждения и направляющие устройства справа	На разделительной	ДД (Y5) 000 - 675 / МД (Y6) 675 - 735 / ДД (Y5) 735 - 1000
	На обочине	ДО (Y4) 000 - 175 / ДО (Y5) 175 - 686 / МО (Y6) 686 - 721 / ДО (Y5) 721 - 809 / ДО (Y4) 809 - 1000
Тротуары справа		

Тротуары слева				
Дорожные ограждения и направляющие устройства слева	На обочине	ДО (У4) 000 - 189	ДО (У4) 189 - 405	ДО (У4) 405 - 1000
	На разделительной			
Дорожная разметка слева	3-я от осевой	14 000 - 1000		
	2-я от осевой	15 000 - 1000		
	1-я от осевой	15 000 - 1000		


M12 "Восток"
Московская область км 26,516 – км 103,534
км 30+000 – км 31+000

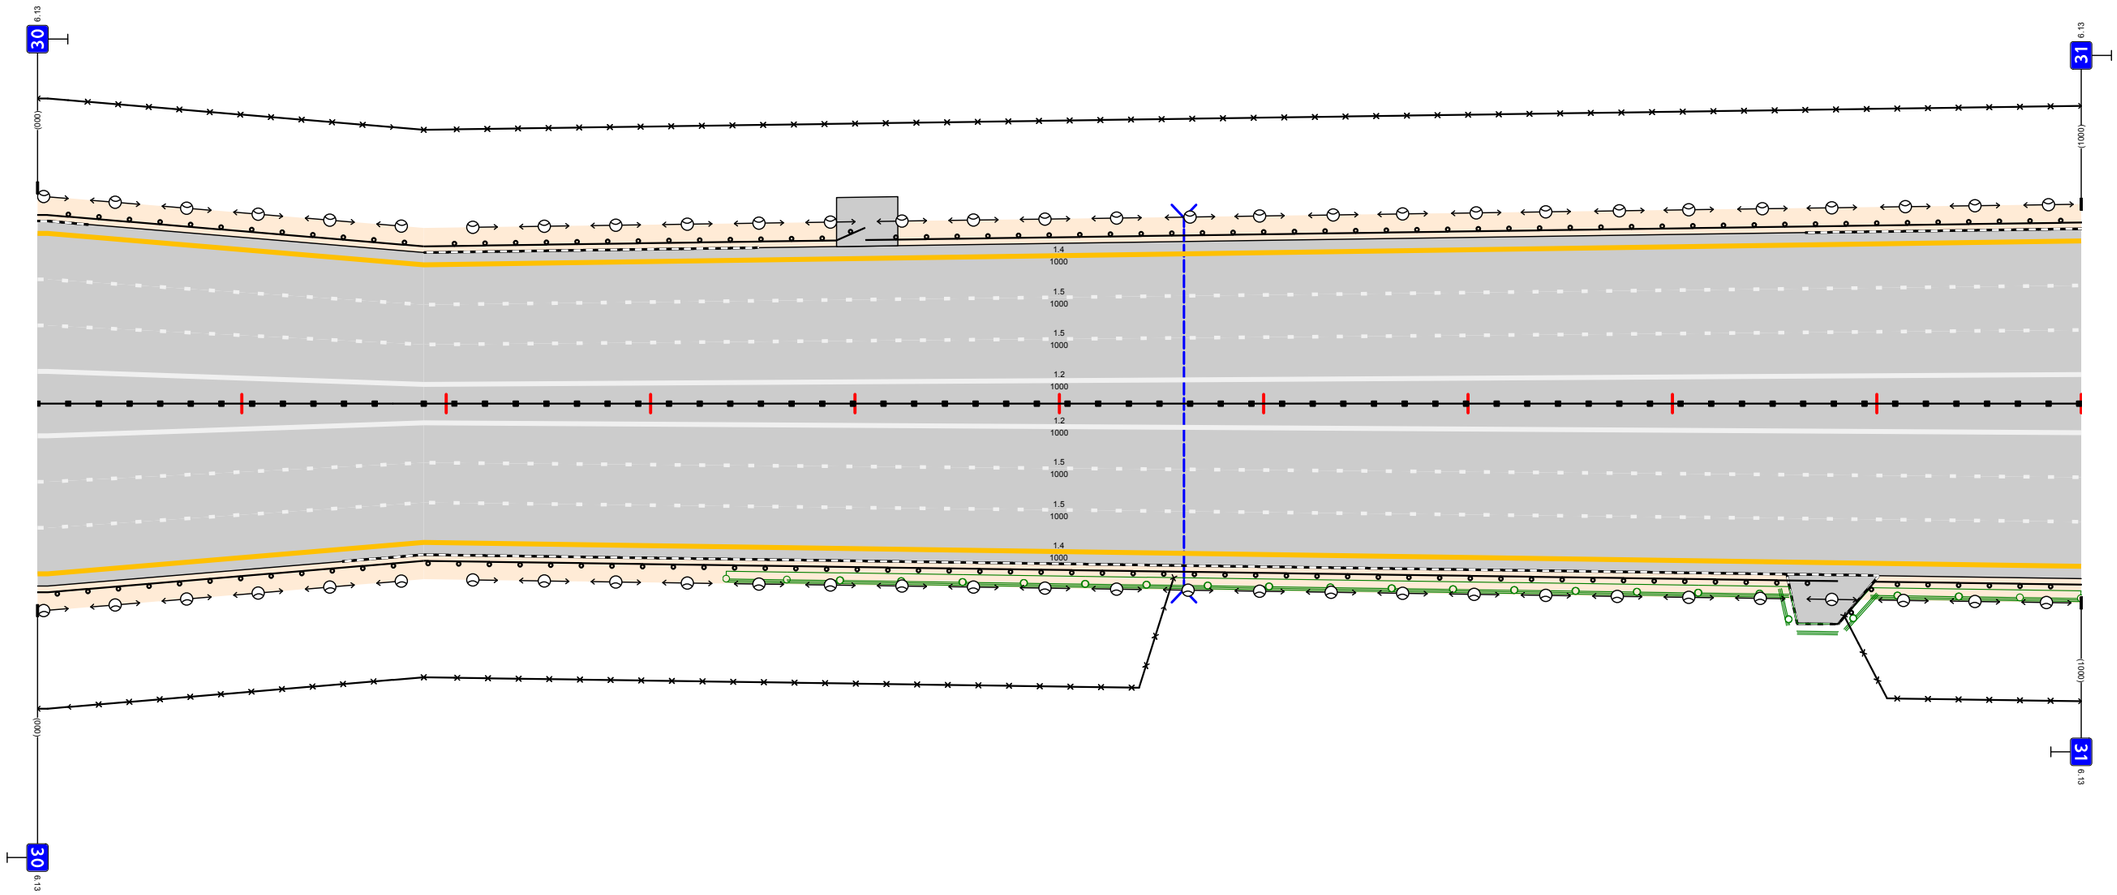

Дорожная разметка справа	Осевая линия	12 000 - 1000			
	1-я от осевой	15 000 - 1000			
	2-я от осевой	15 000 - 1000			
	3-я от осевой	14 000 - 1000			
Дорожные ограждения и направляющие устройства справа	На разделительной	ДД (У5) 000 - 189	ДД (У5) 189 - 1000		
	На обочине	ДО (У4) 000 - 189	ДО (У4) 189 - 881		ДО (У5) 877 - 1000
Тротуары справа					

Тротуары слева		
Дорожные ограждения и направляющие устройства слева	На обочине	ДО (У4) 000 - 364 / ДО (У4) 364 - 397 / ДО (У5) 397 - 599 / МО (У6) 599 - 658 / ДО (У5) 658 - 1015
	На разделительной	
Дорожная разметка слева	3-я от осевой	14 000 - 1015
	2-я от осевой	15 000 - 1015
	1-я от осевой	15 000 - 1015


М12 "Восток"
Московская область км 26,516 - км 103,534
км 31+000 - км 32+000

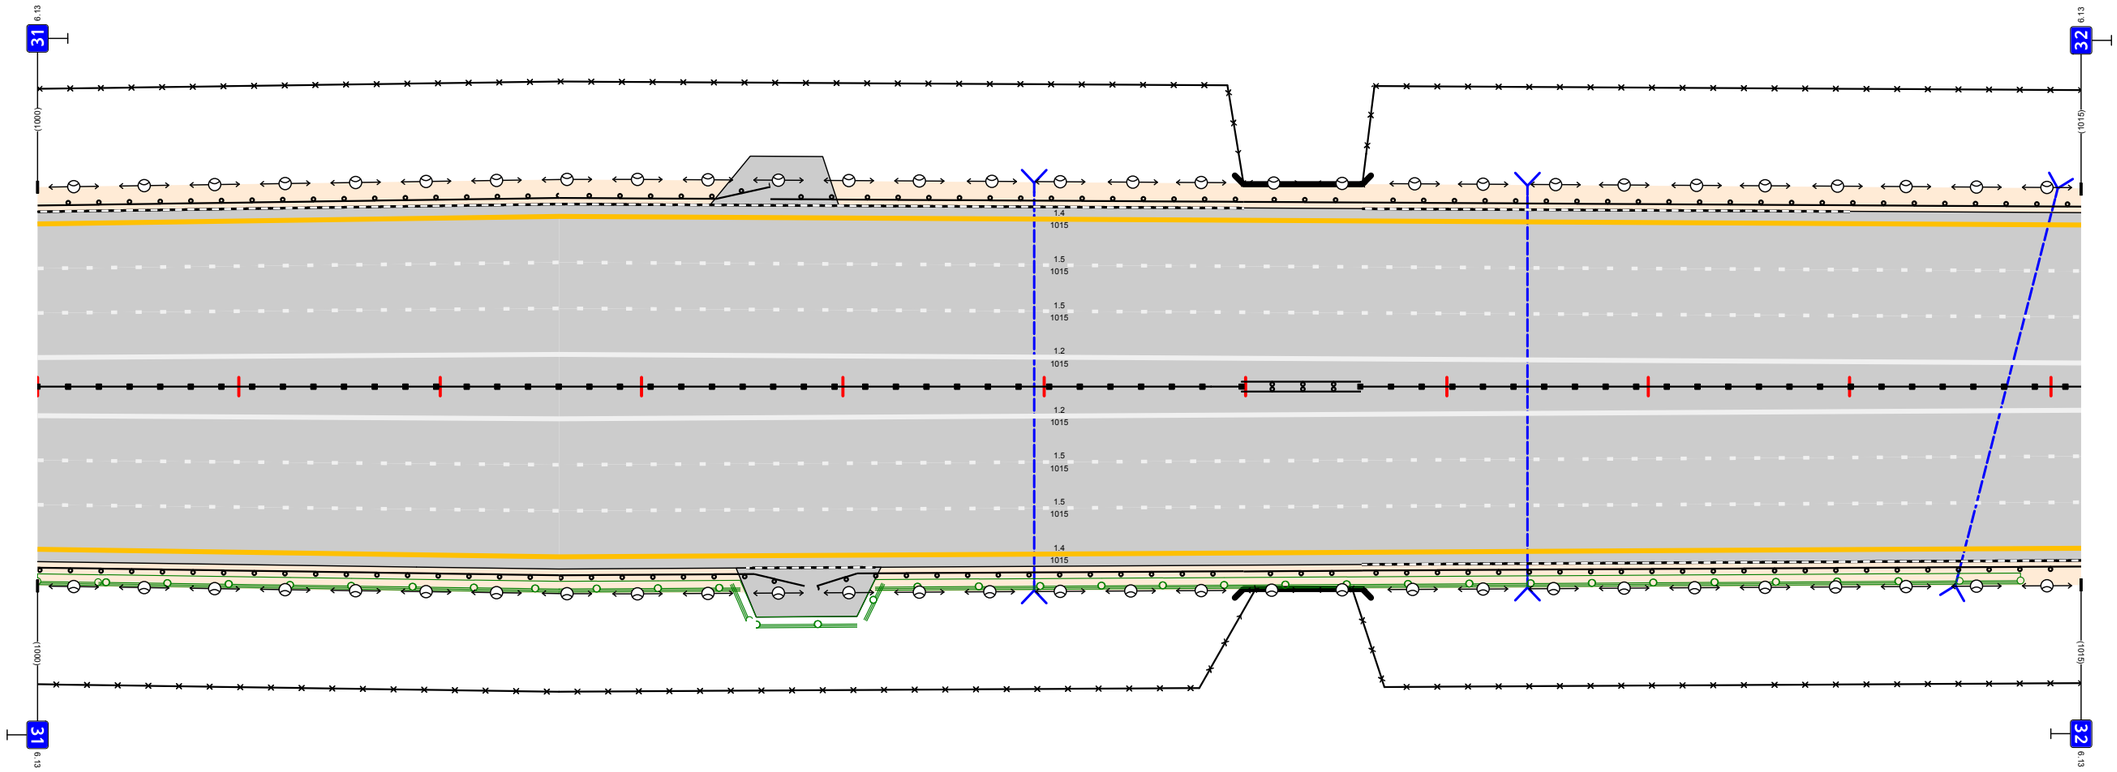

Дорожная разметка справа	Осевая линия	12 000 - 1015
	1-я от осевой	15 000 - 1015
	2-я от осевой	15 000 - 1015
	3-я от осевой	14 000 - 1015
Дорожные ограждения и направляющие устройства справа	На разделительной	ДД (У5) 000 - 598 / МД (У6) 598 - 657 / ДД (У5) 657 - 1015
	На обочине	ДО (У5) 000 - 381 / ДО (У5) 387 - 599 / МО (У6) 599 - 658 / ДО (У4) 658 - 1015
Тротуары справа		

Тротуары слева				
Дорожные ограждения и направляющие устройства слева	На обочине	До (95) 000 - 083	До (94) 083 - 487	До (94) 487 - 980
	На разделительной			
Дорожная разметка слева	3-я от осевой	14 000 - 980		
	2-я от осевой	15 000 - 980		
	1-я от осевой	15 000 - 980		


М12 "Восток"
Московская область км 26,516 – км 103,534
км 32+000 – км 33+000

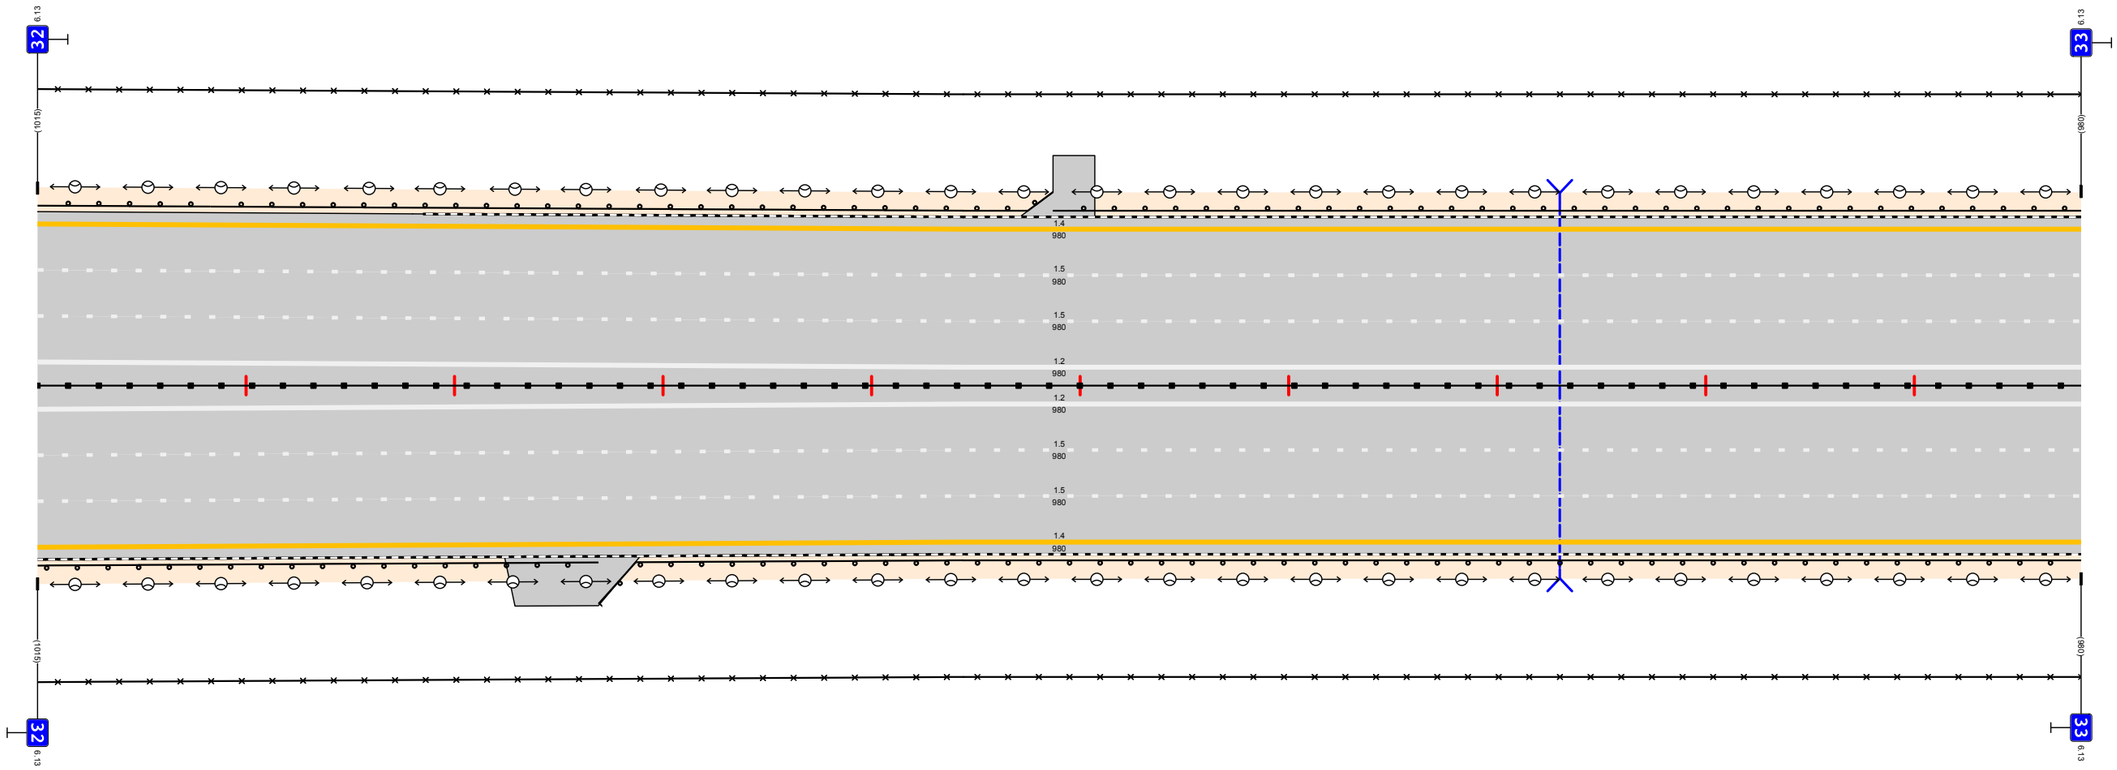

Дорожная разметка справа	Осевая линия	12 000 - 980	
	1-я от осевой	15 000 - 980	
	2-я от осевой	15 000 - 980	
	3-я от осевой	14 000 - 980	
Дорожные ограждения и направляющие устройства справа	На разделительной	До (95) 000 - 980	
	На обочине	До (94) 000 - 269	До (94) 269 - 980
Тротуары справа			

Тротуары слева				
Дорожные ограждения и направляющие устройства слева	На обочине	До (У4) 000 - 463		До (У4) 443 - 980
	На разделительной			
Дорожная разметка слева	3-я от осевой	14 000 - 980		
	2-я от осевой	15 000 - 980		
	1-я от осевой	15 000 - 980		


М12 "Восток"
Московская область км 26,516 - км 103,534
33+000 - км 34+000

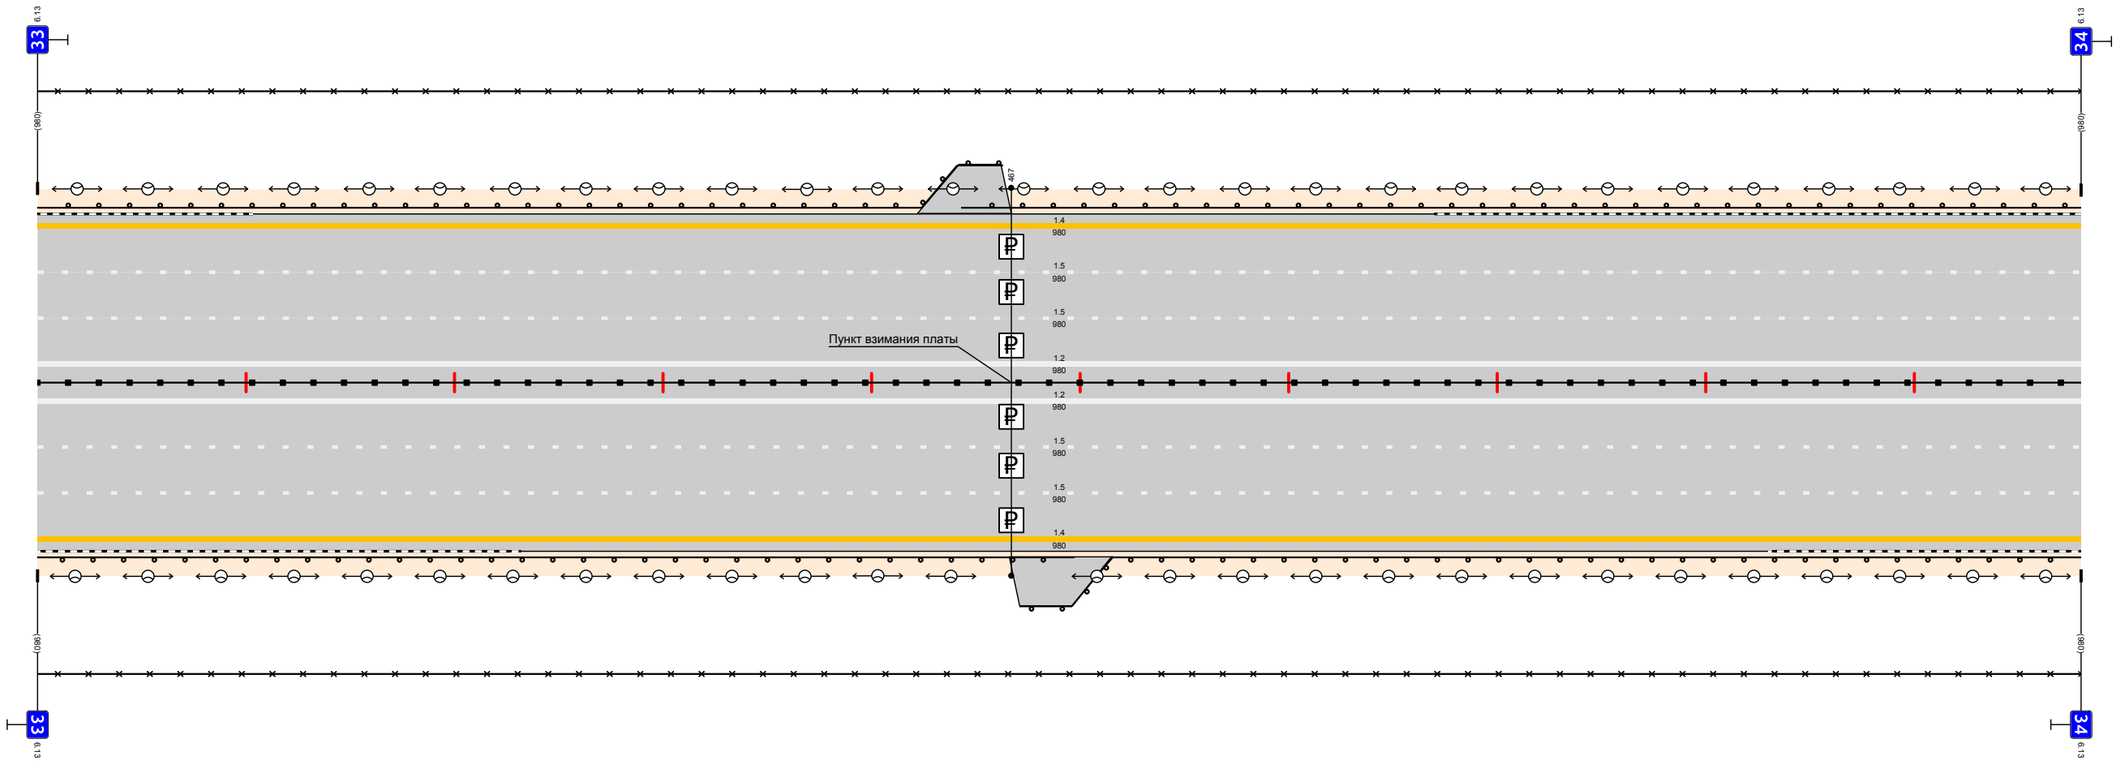

Дорожная разметка справа	Осевая линия	12 000 - 980		
	1-я от осевой	15 000 - 980		
	2-я от осевой	15 000 - 980		
	3-я от осевой	14 000 - 980		
Дорожные ограждения и направляющие устройства справа	На разделительной	ДД (У5) 000 - 980		
	На обочине	До (У4) 000 - 497		До (У4) 471 - 980
Тротуары справа				

Тротуары слева				
Дорожные ограждения и направляющие устройства слева	На обочине	ДО (У4) 000 - 628	ДО (У4) 625 - 810	ДО (У5) 810 - 1000
	На разделительной			
Дорожная разметка слева	3-я от осевой	14 000 - 1000		
	2-я от осевой	15 000 - 1000		
	1-я от осевой	15 000 - 1000		


М12 "Восток"
Московская область км 26,516 - км 103,534
км 34+000 - км 35+000

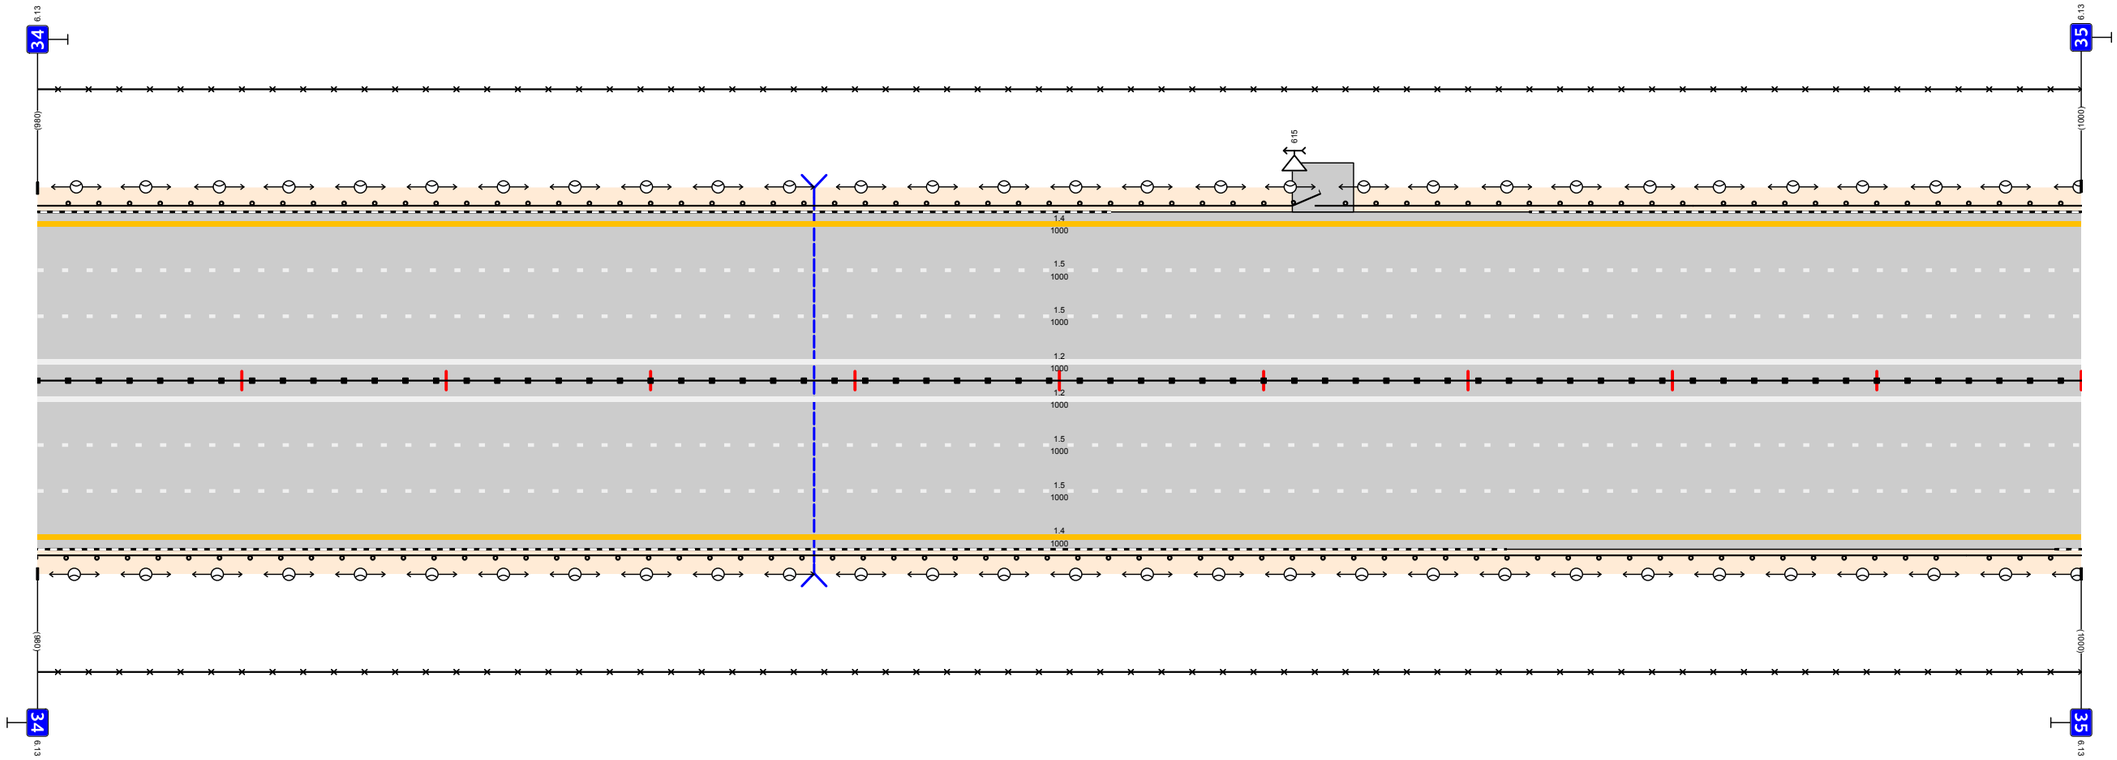

Дорожная разметка справа	Осевая линия	12 000 - 1000	
	1-я от осевой	15 000 - 1000	
	2-я от осевой	15 000 - 1000	
	3-я от осевой	14 000 - 1000	
Дорожные ограждения и направляющие устройства справа	На разделительной	ДО (У5) 000 - 1000	
	На обочине	ДО (У4) 000 - 944	ДО (У5) 944 - 1000
Тротуары справа			

Тротуары слева		
Дорожные ограждения и направляющие устройства слева	На обочине	ДО (У5) 000 - 307 / МО (У6) 307 - 348 / ДО (У5) 348 - 538 / ДО (У4) 538 - 1000
	На разделительной	
Дорожная разметка слева	3-я от осевой	14 000 - 1000
	2-я от осевой	15 000 - 1000
	1-я от осевой	15 000 - 1000


М12 "Восток"
Московская область км 26,516 – км 103,534
км 35+000 – км 36+000

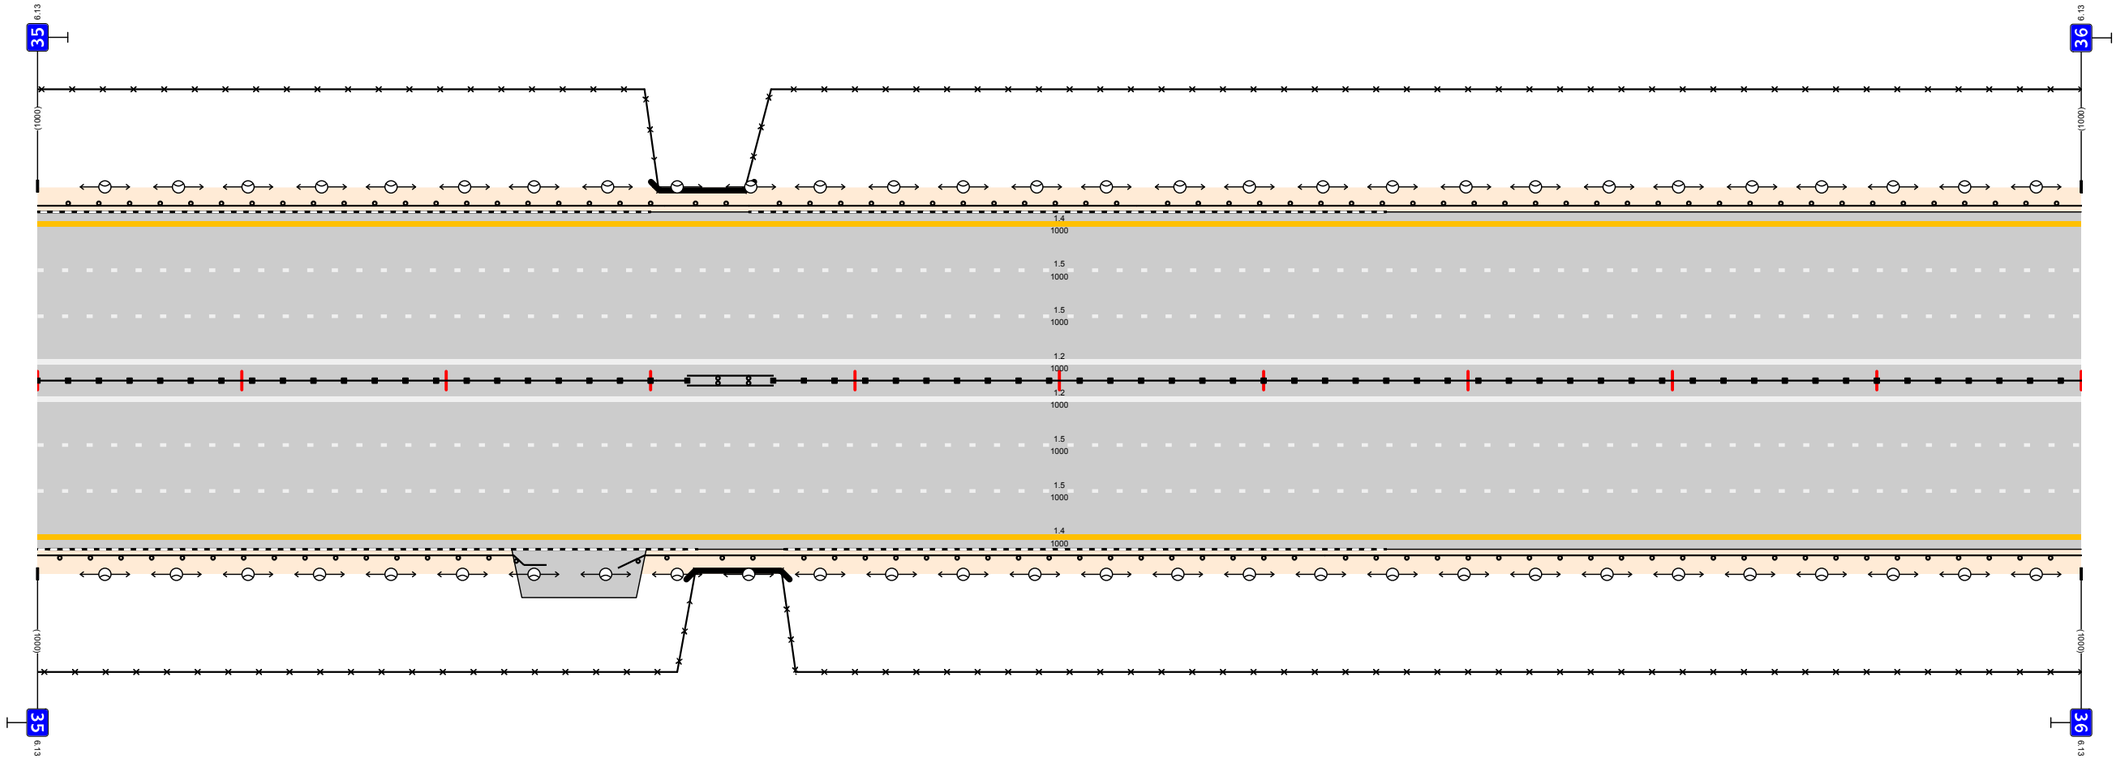

Дорожная разметка справа	Осевая линия	12 000 - 1000
	1-я от осевой	15 000 - 1000
	2-я от осевой	15 000 - 1000
	3-я от осевой	14 000 - 1000
Дорожные ограждения и направляющие устройства справа	На разделительной	ДД (У5) 000 - 318 / МД (У6) 318 - 360 / ДД (У5) 360 - 1000
	На обочине	ДО (У5) 000 - 249 / ДО (У5) 284 - 323 / МО (У6) 323 - 365 / ДО (У5) 365 - 630 / ДО (У4) 630 - 1000
Тротуары справа		

Тротуары слева			
Дорожные ограждения и направляющие устройства слева	На обочине	ДО (У4) 000 - 236	ДО (У4) 236 - 980
	На разделительной		
Дорожная разметка слева	3-я от осевой	14 000 - 980	
	2-я от осевой	15 000 - 980	
	1-я от осевой	15 000 - 980	


М12 "Восток"
Московская область км 26,516 – км 103,534
км 36+000 – км 37+000

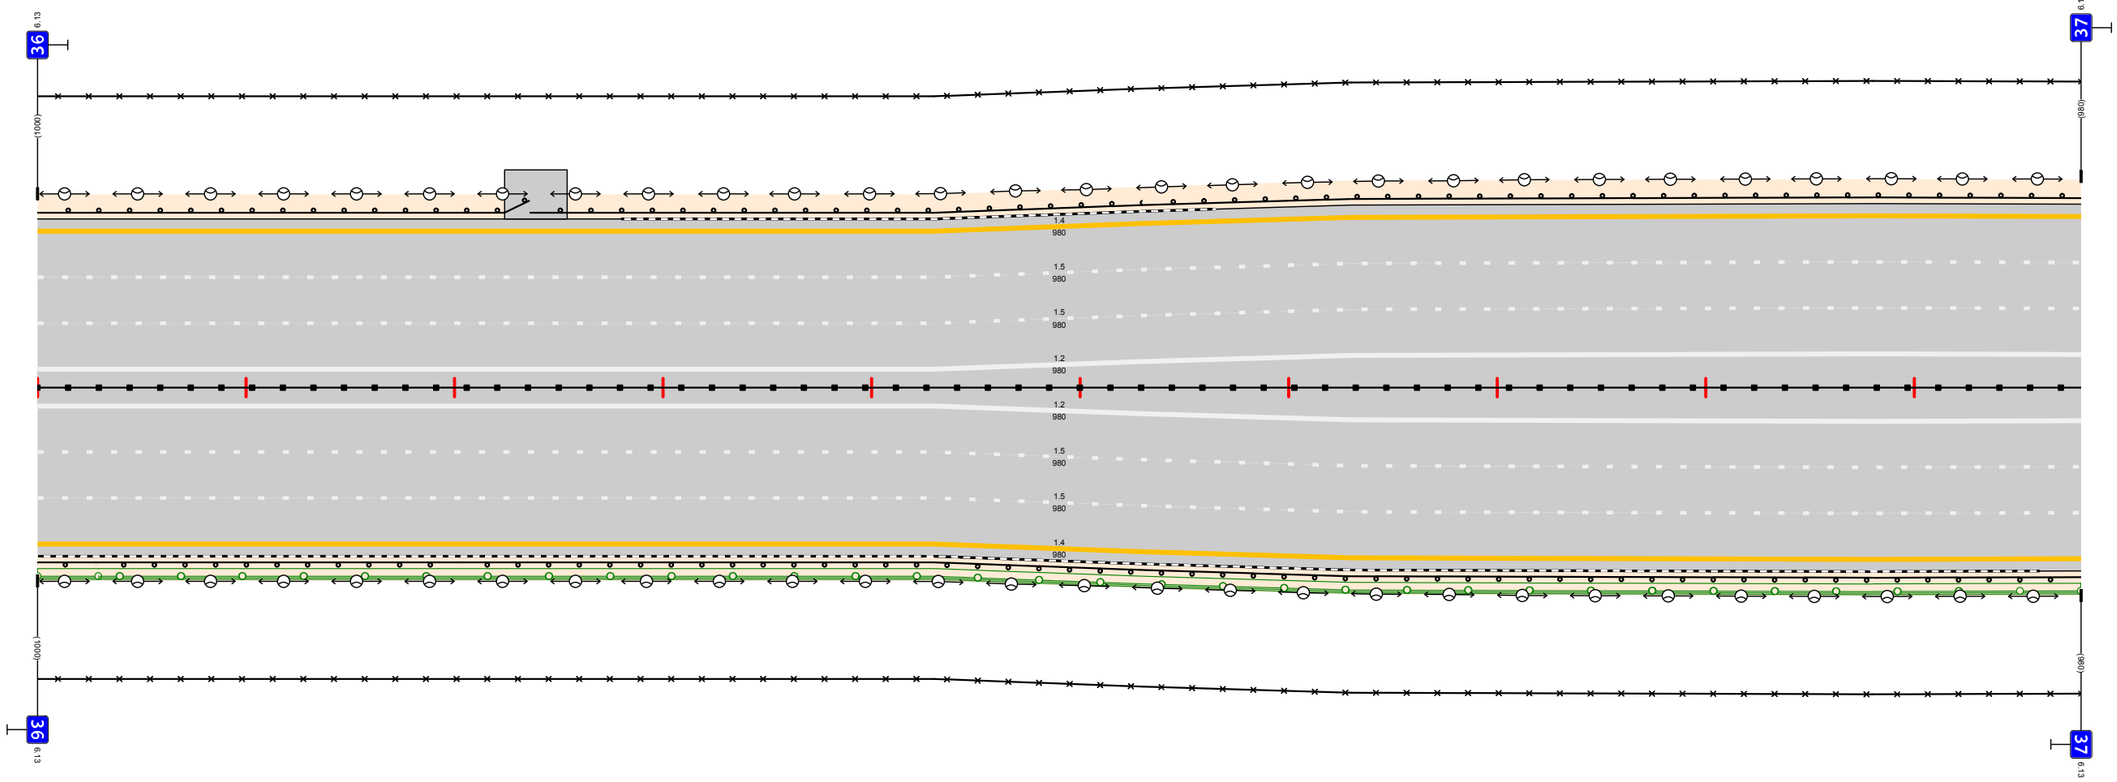

Дорожная разметка справа	Осевая линия	12 000 - 980		
	1-я от осевой	15 000 - 980		
	2-я от осевой	15 000 - 980		
	3-я от осевой	14 000 - 980		
Дорожные ограждения и направляющие устройства справа	На разделительной	ДД (У5) 000 - 980		
	На обочине	ДО (У4) 000 - 028	ДО (У5) 028 - 203	ДО (У4) 203 - 980
Тротуары справа				

Тротуары слева		
Дорожные ограждения и направляющие устройства слева	На обочине	ДО (У4) 000 - 1025
	На разделительной	
Дорожная разметка слева	3-я от осевой	14 000 - 1025
	2-я от осевой	15 000 - 1025
	1-я от осевой	15 000 - 1025


М12 "Восток"
Московская область км 26,516 – км 103,534
км 37+000 – км 38+000

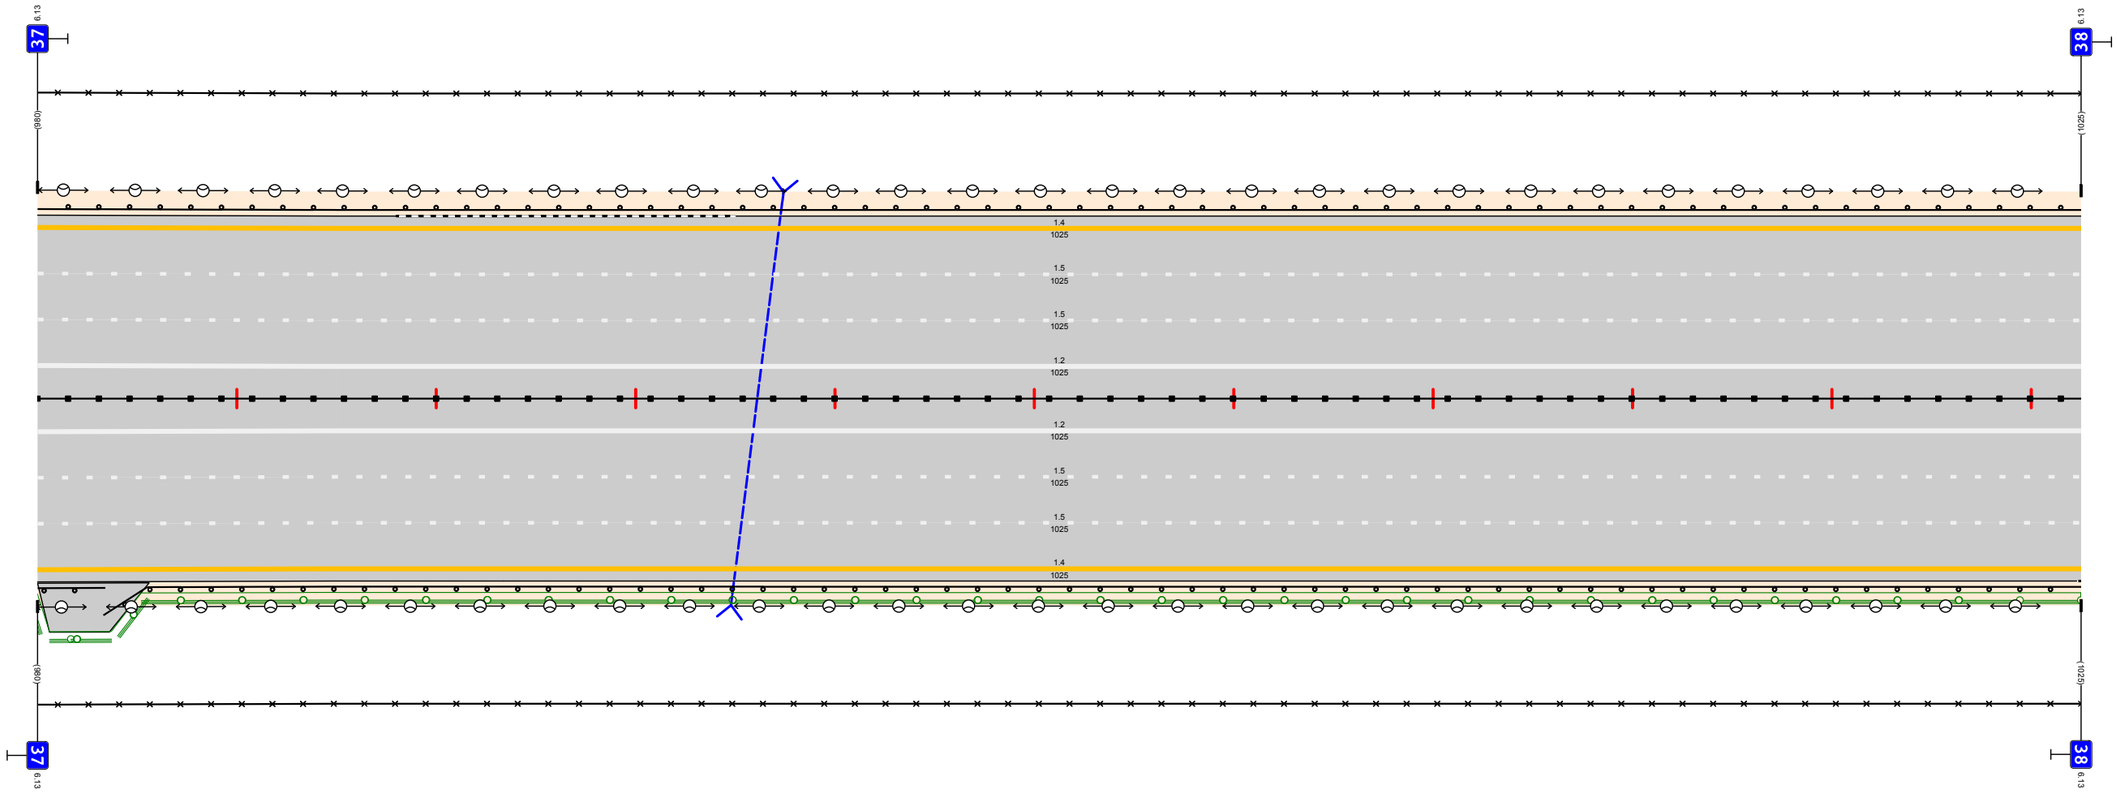

Дорожная разметка справа	Осевая линия	12 000 - 1025	
	1-я от осевой	15 000 - 1025	
	2-я от осевой	15 000 - 1025	
	3-я от осевой	14 000 - 1025	
Дорожные ограждения и направляющие устройства справа	На разделительной	ДД (У5) 000 - 1025	
	На обочине	ДО (У4) 000 - 034	ДО (У5) 033 - 1025
Тротуары справа			

Тротуары слева		
Дорожные ограждения и направляющие устройства слева	На обочине	ДО (У4) 000 - 256 / ДО (У5) 256 - 302 / ДО (У5) 302 - 1035
	На разделительной	
Дорожная разметка слева	3-я от осевой	14 000 - 1035
	2-я от осевой	15 000 - 1035
	1-я от осевой	15 000 - 1035


М12 "Восток"
Московская область км 26,516 - км 103,534
км 38+000 - км 39+000

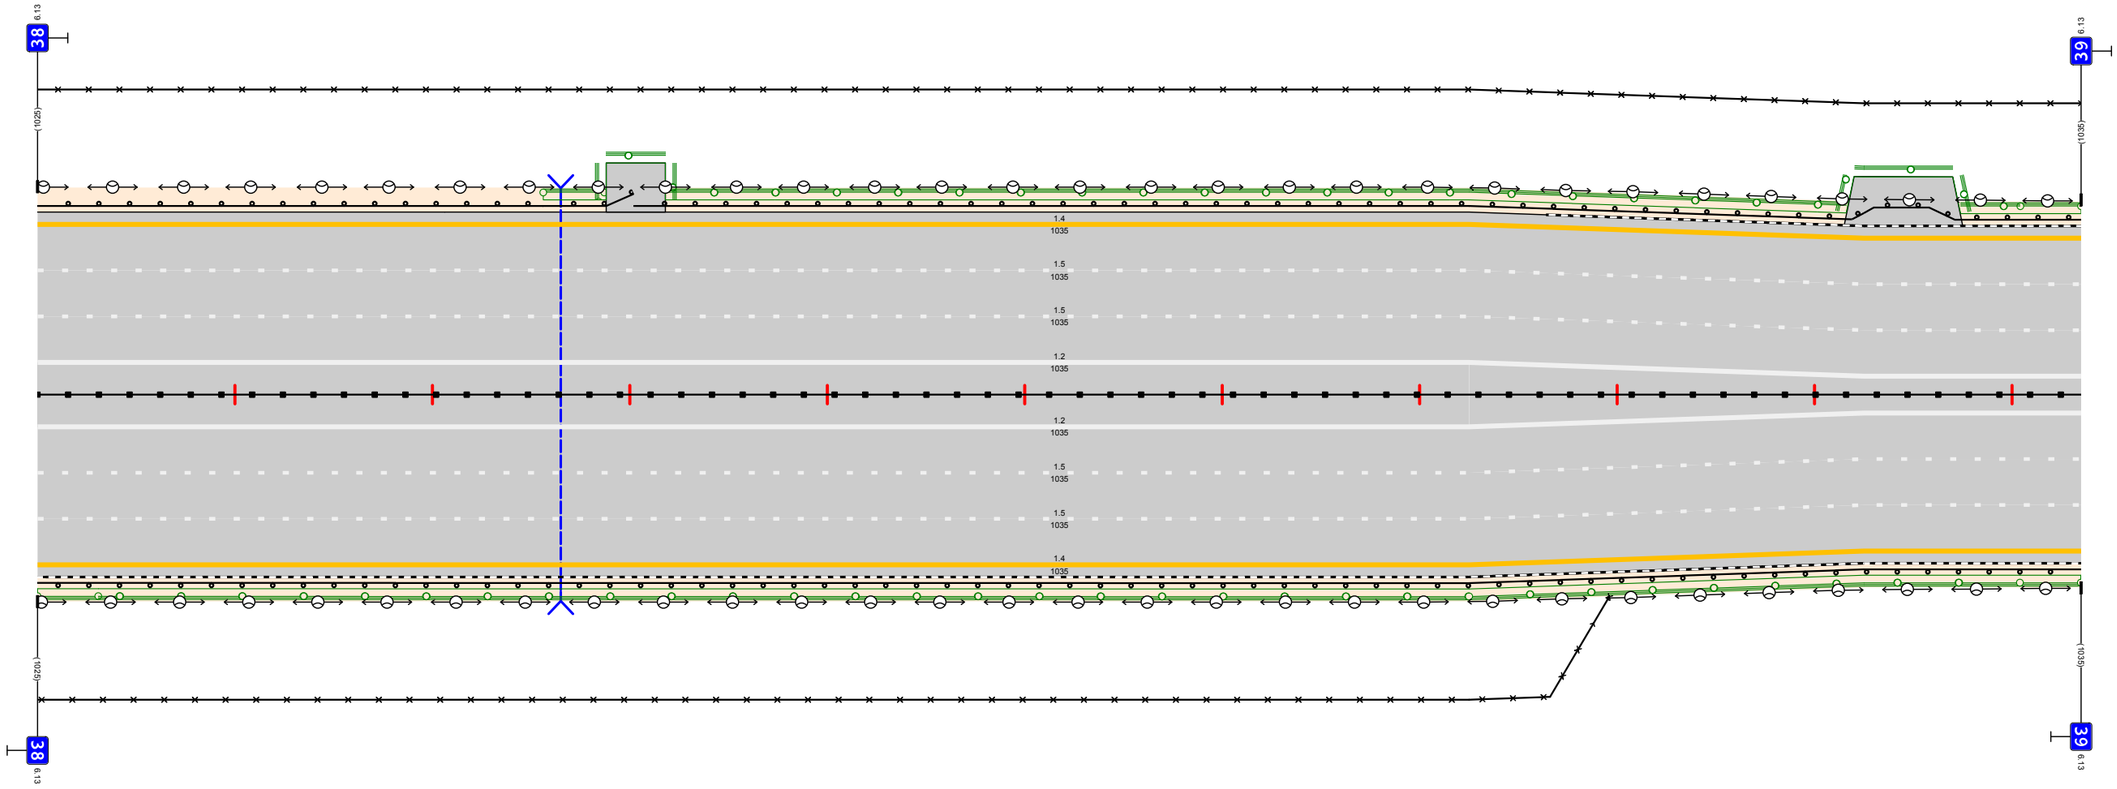

Дорожная разметка справа	Осевая линия	12 000 - 1035
	1-я от осевой	15 000 - 1035
	2-я от осевой	15 000 - 1035
	3-я от осевой	14 000 - 1035
Дорожные ограждения и направляющие устройства справа	На разделительной	ДД (У5) 000 - 1035
	На обочине	ДО (У5) 000 - 1035
Тротуары справа		

Тротуары слева						
Дорожные ограждения и направляющие устройства слева	На обочине	ДО (У5) 000 - 111	МО (У6) 111 - 142	ДО (У5) 142 - 442	ДО (У4) 442 - 970	ДО (У4) 970 - 1000
	На разделительной					
Дорожная разметка слева	3-я от осевой	14 000 - 1000				
	2-я от осевой	15 000 - 1000				
	1-я от осевой	15 000 - 1000				


M12 "Восток"
Московская область км 26,516 - км 103,534
км 39+000 - км 40+000

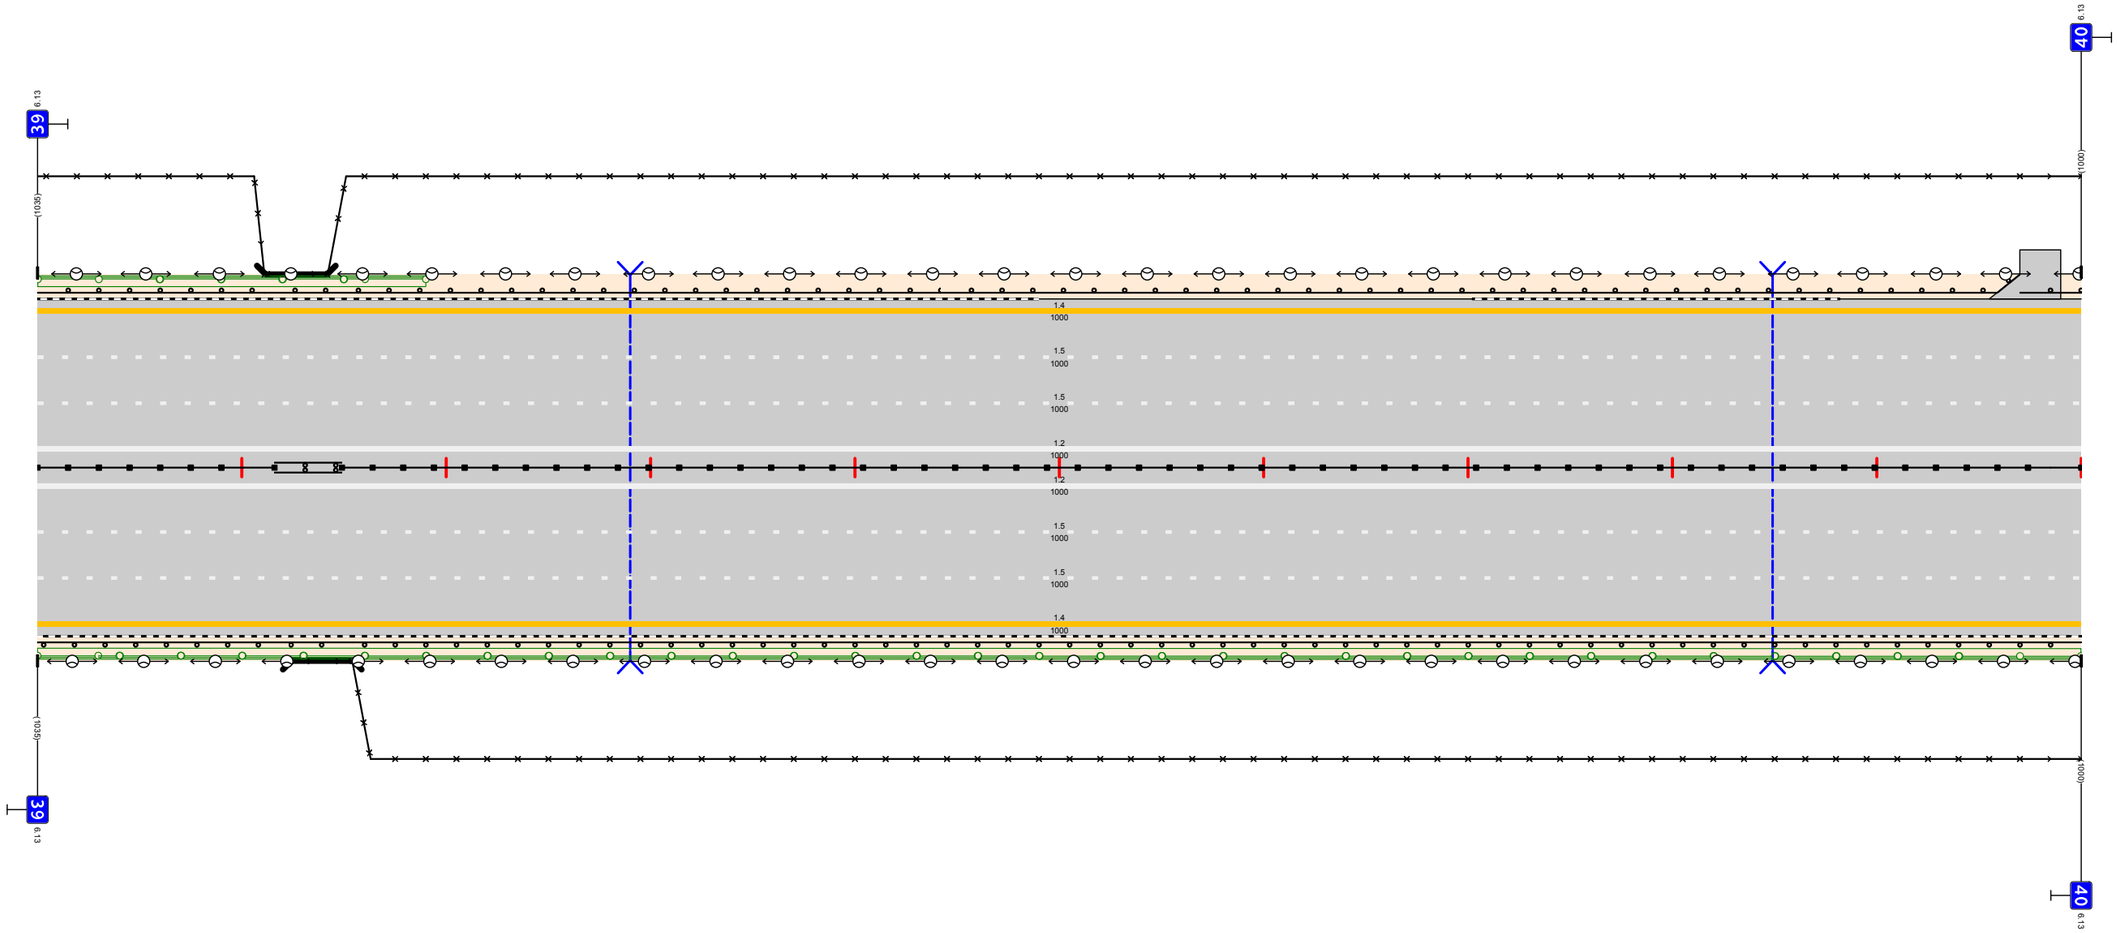

Дорожная разметка справа	Осевая линия	12 000 - 1000				
	1-я от осевой	15 000 - 1000				
	2-я от осевой	15 000 - 1000				
	3-я от осевой	14 000 - 1000				
Дорожные ограждения и направляющие устройства справа	На разделительной	ДД (У5) 000 - 116	МД (У6) 116 - 149	ДД (У5) 149 - 1000		
	На обочине	ДО (У5) 000 - 123	МО (У6) 123 - 154	ДО (У5) 154 - 1000		
Тротуары справа						

Тротуары слева							
Дорожные ограждения и направляющие устройства слева	На обочине	ДО (Y4) 000 - 174	ДО (Y5) 174 - 440	ДО (Y4) 440 - 514	ДО (Y4) 512 - 604	ДО (Y4) 616 - 685	МО (Y6) 685 - 1000
	На разделительной						
Дорожная разметка слева	3-я от осевой	14 000 - 1000					
	2-я от осевой	15 000 - 1000					
	1-я от осевой	15 000 - 1000					


M12 "Восток"
Московская область км 26,516 - км 103,534
км 40+000 - км 41+000

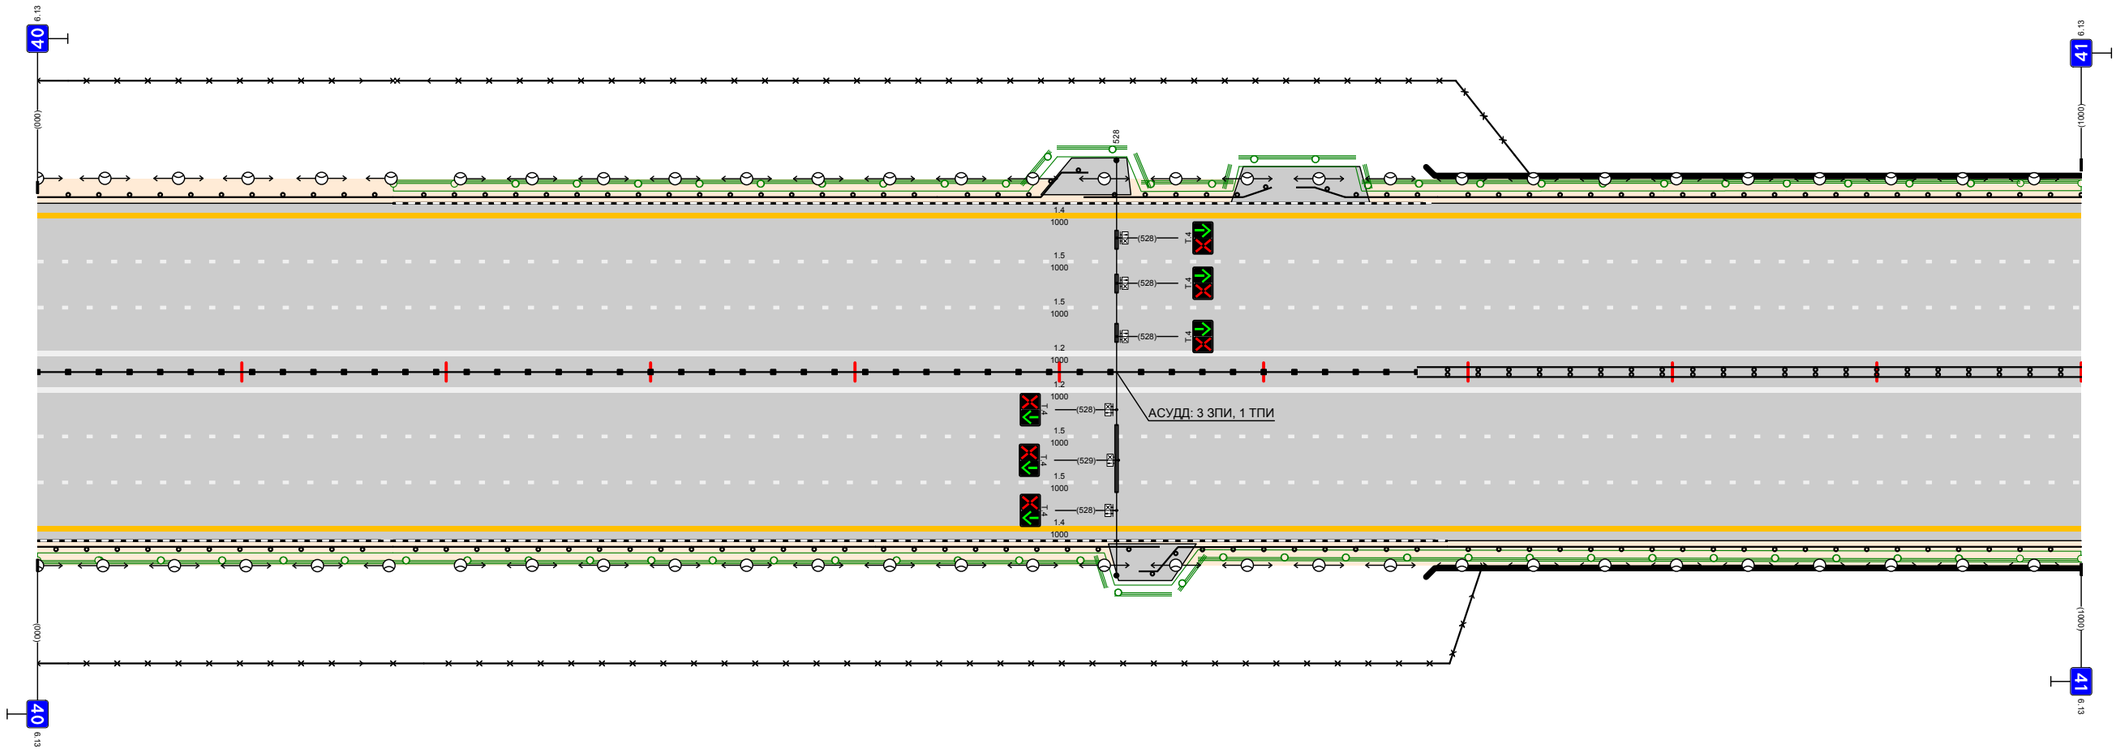

Дорожная разметка справа	Осевая линия	12 000 - 1000					
	1-я от осевой	15 000 - 1000					
	2-я от осевой	15 000 - 1000					
	3-я от осевой	14 000 - 1000					
Дорожные ограждения и направляющие устройства справа	На разделительной	ДД (Y5) 000 - 675				МД (Y6) 675 - 1000	
	На обочине	ДО (Y5) 000 - 174	ДО (Y5) 174 - 410	ДО (Y4) 410 - 549	ДО (Y4) 539 - 690	МО (Y6) 690 - 1000	
Тротуары справа							

Тротуары слева		
Дорожные ограждения и направляющие устройства слева	На обочине	МО (У6) 000 - 038 | ДО (У5) 038 - 596 | ДО (У4) 601 - 845 | ДО (У5) 846 - 1000
	На разделительной	
Дорожная разметка слева	6-я от осевой	14 490 - 600
	5-я от осевой	14 281 - 490 | 16 490 509 | 15 509 - 600
	4-я от осевой	14 041 - 281 | 11 281 - 409 | 16 409 - 490 | 12 490 - 600
	3-я от осевой	14 000 - 041 | 18 041 - 490 | 12 490 - 1000
	2-я от осевой	15 000 - 1000
	1-я от осевой	15 000 - 1000

M12 "Восток"
Московская область км 26,516 - км 103,534
км 41+000 - км 42+000

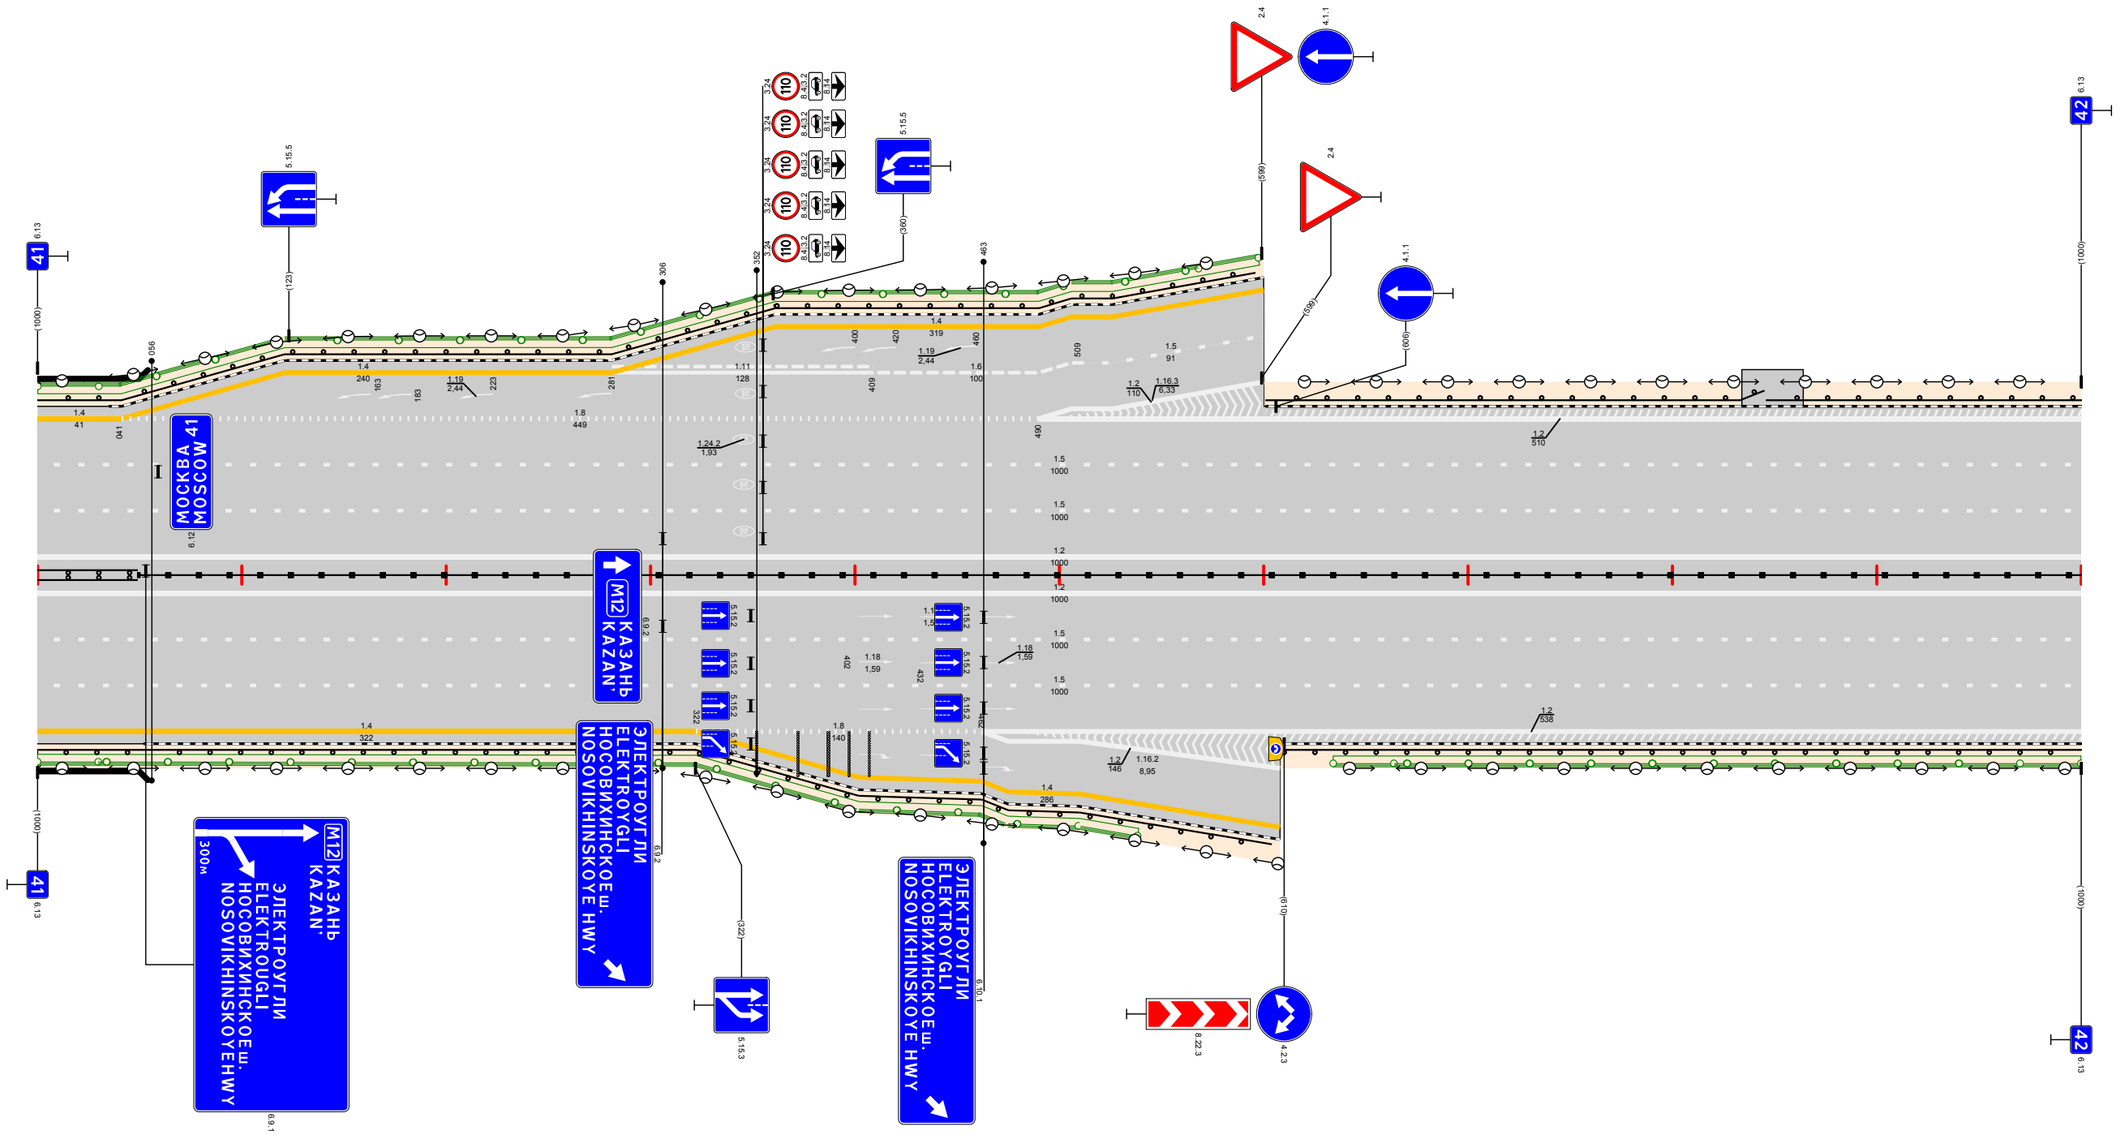


Дорожная разметка справа	Осевая линия	12 000 - 1000
	1-я от осевой	15 000 - 1000
	2-я от осевой	15 000 - 1000
	3-я от осевой	14 000 - 322 | 18 322 - 462 | 12 462 - 1000
	4-я от осевой	14 322 - 462 | 12 462 - 608
	5-я от осевой	14 462 - 608
Дорожные ограждения и направляющие устройства справа	На разделительной	МД (У6) 000 - 049 | ДД (У5) 049 - 1000
	На обочине	МО (У6) 000 - 059 | ДО (У5) 059 - 604 | ДО (У5) 609 - 1000
Тротуары справа		

| | | |

Тротуары слева		
Дорожные ограждения и направляющие устройства слева	На обочине	До (94) 000 - 212 | До (94) 194 - 539 | До (94) 543 - 639 | До (94) 642 - 690 | До (94) 690 - 798 | До (94) 787 - 1000
	На разделительной	
Дорожная разметка слева	3-я от осевой	14 000 - 1000
	2-я от осевой	15 000 - 1000
	1-я от осевой	15 000 - 1000


M12 "Восток" Москва – Нижний Новгород – Казань
Московская область км 26,516 – км 103,534
км 43+000 – км 44+000

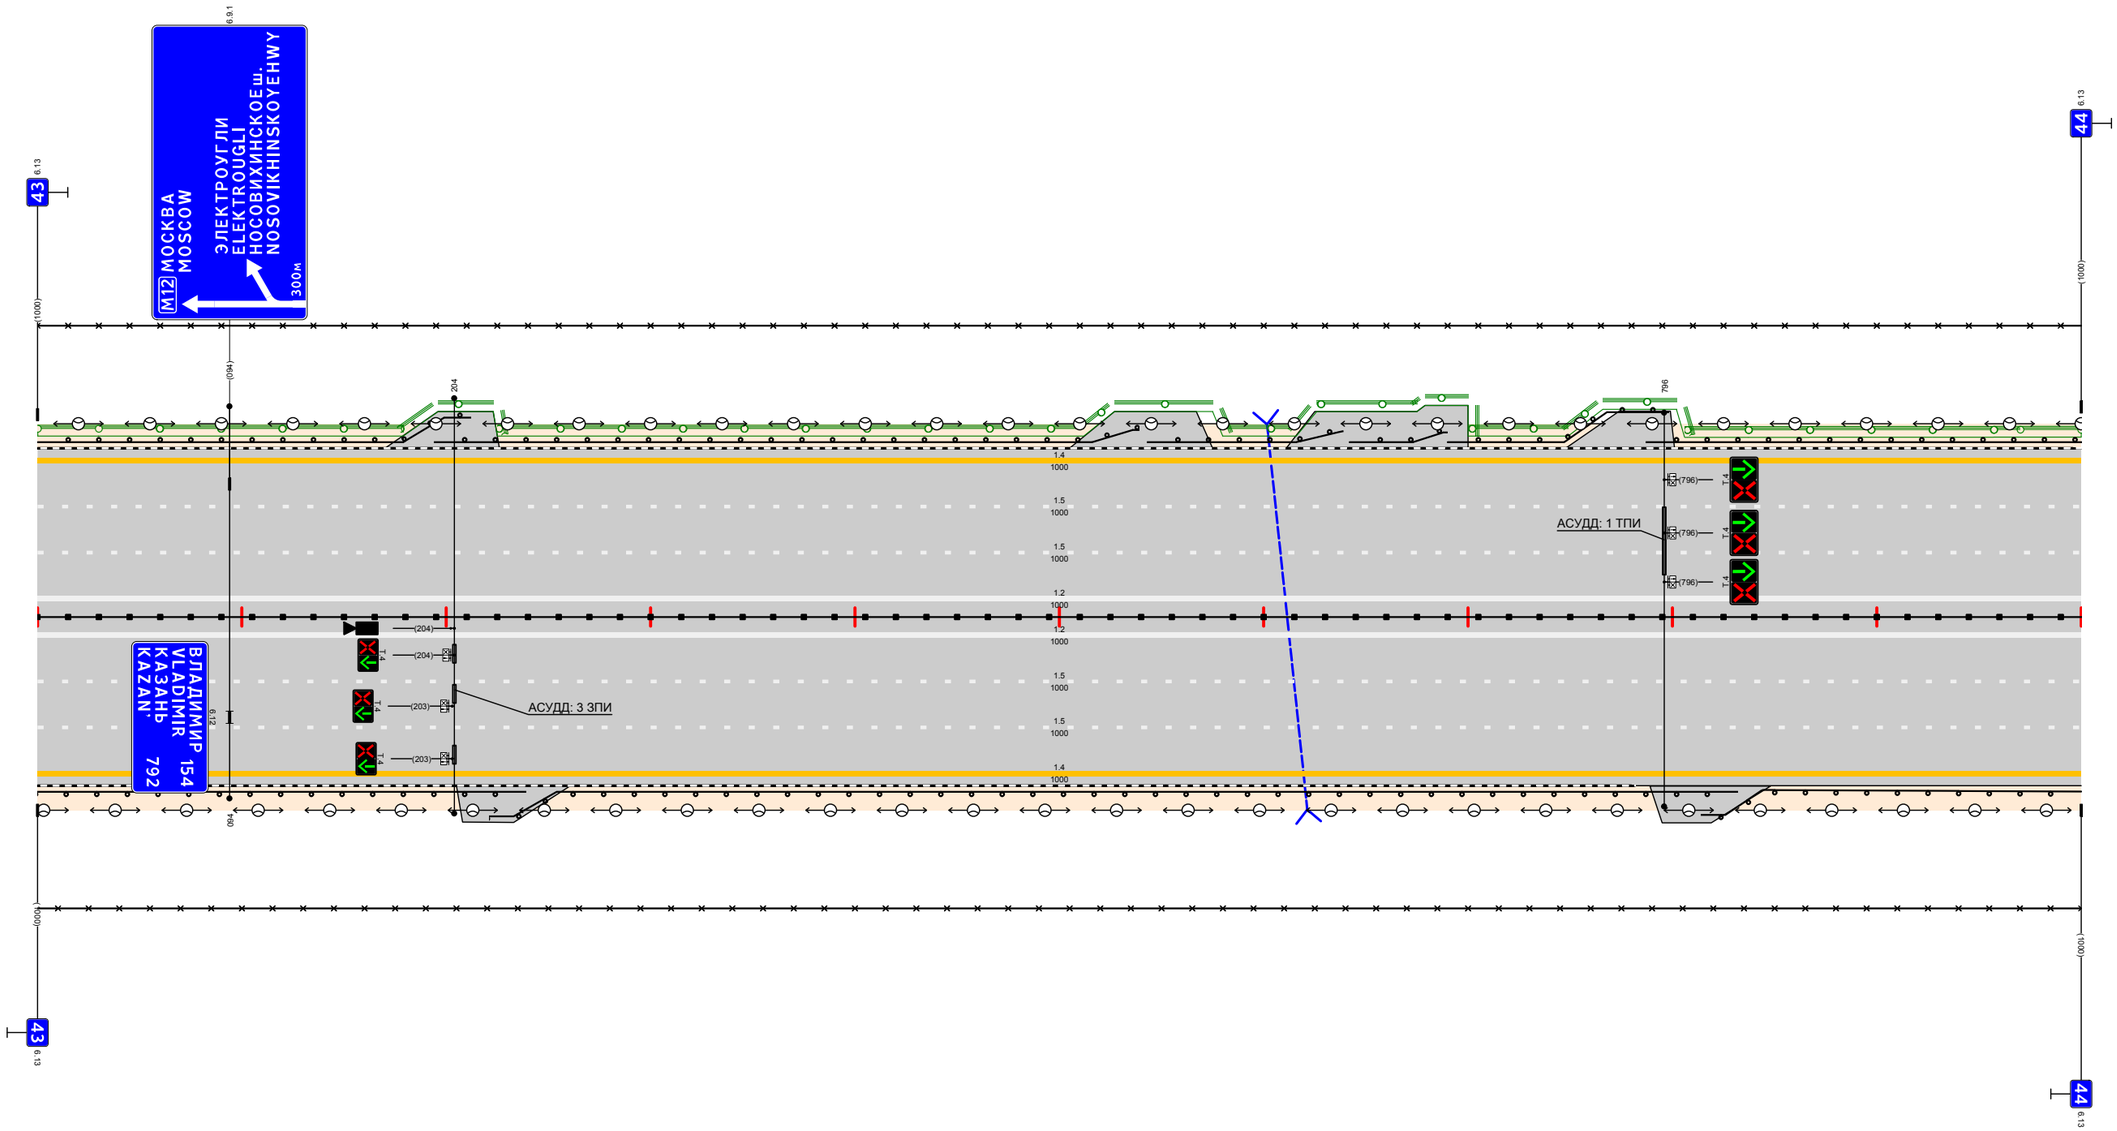

Дорожная разметка справа	Осевая линия	12 000 - 1000
	1-я от осевой	15 000 - 1000
	2-я от осевой	15 000 - 1000
	3-я от осевой	14 000 - 1000
Дорожные ограждения и направляющие устройства справа	На разделительной	ДД (95) 000 - 1000
	На обочине	До (94) 000 - 239 | До (94) 221 - 832 | До (94) 814 - 1000
Тротуары справа		

Тротуары слева		
Дорожные ограждения и направляющие устройства слева	На обочине	ДО (Н4) 000 - 028 | ДО (У5) 028 - 1000
	На разделительной	
Дорожная разметка слева	3-я от осевой	14 000 - 1000
	2-я от осевой	15 000 - 1000
	1-я от осевой	15 000 - 1000


М12 "Восток"
Московская область км 26,516 - км 103,534
км 44+000 - км 45+000

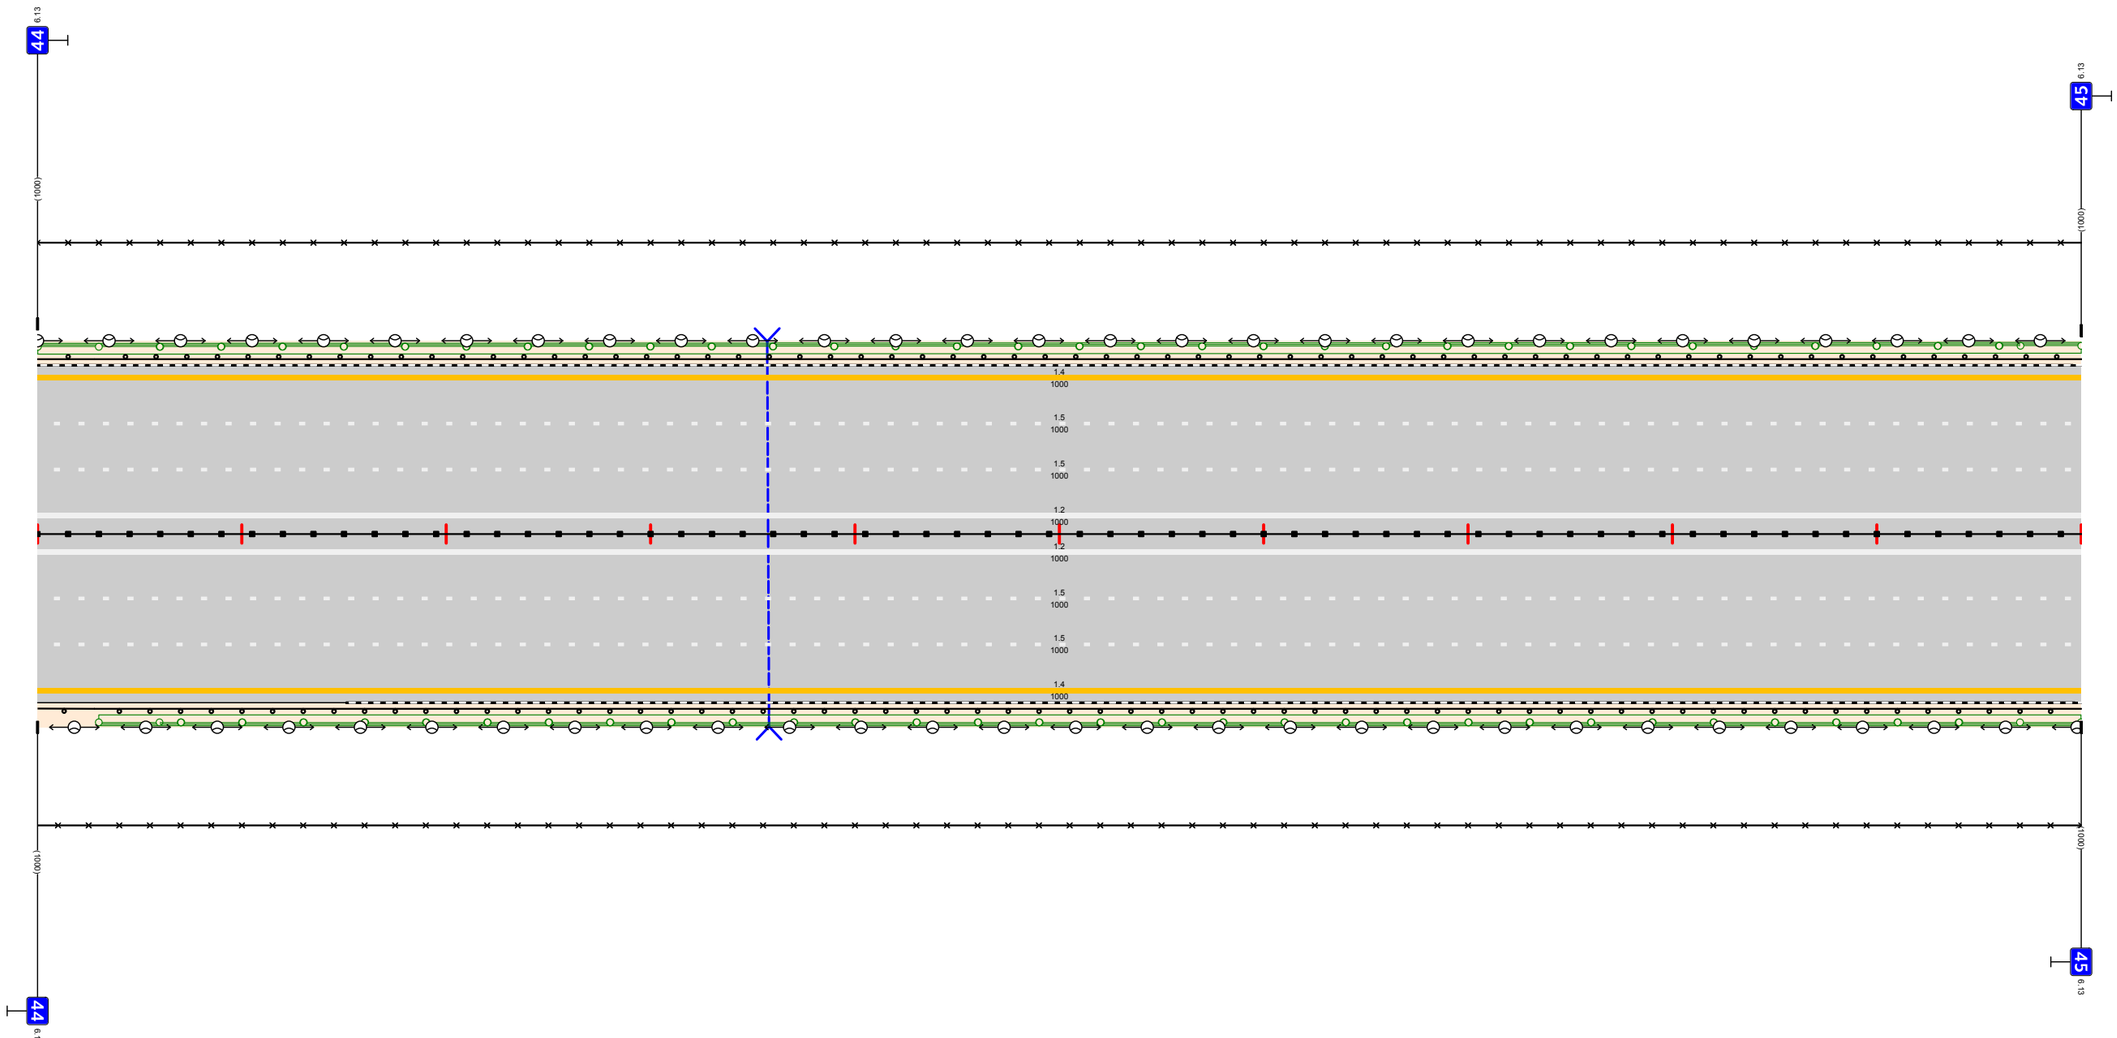

Дорожная разметка справа	Осевая линия	12 000 - 1000
	1-я от осевой	15 000 - 1000
	2-я от осевой	15 000 - 1000
	3-я от осевой	14 000 - 1000
Дорожные ограждения и направляющие устройства справа	На разделительной	ДО (У5) 000 - 1000
	На обочине	ДО (Н4) 000 - 028 | ДО (У5) 028 - 1000
Тротуары справа		

Тротуары слева		
Дорожные ограждения и направляющие устройства слева	На обочине	ДО (У5) 000 - 418 | МО (У6) 418 - 491 | ДО (У5) 491 - 566 | ДО (У5) 567 - 618 | ДО (У5) 627 - 780 | ДО (У4) 780 - 927 | ДО (У4) 932 - 1000
	На разделительной	
Дорожная разметка слева	3-я от осевой	14 000 - 1000
	2-я от осевой	15 000 - 1000
	1-я от осевой	15 000 - 1000


М12 "Восток"
Московская область км 26,516 - км 103,534
км 45+000 - км 46+000

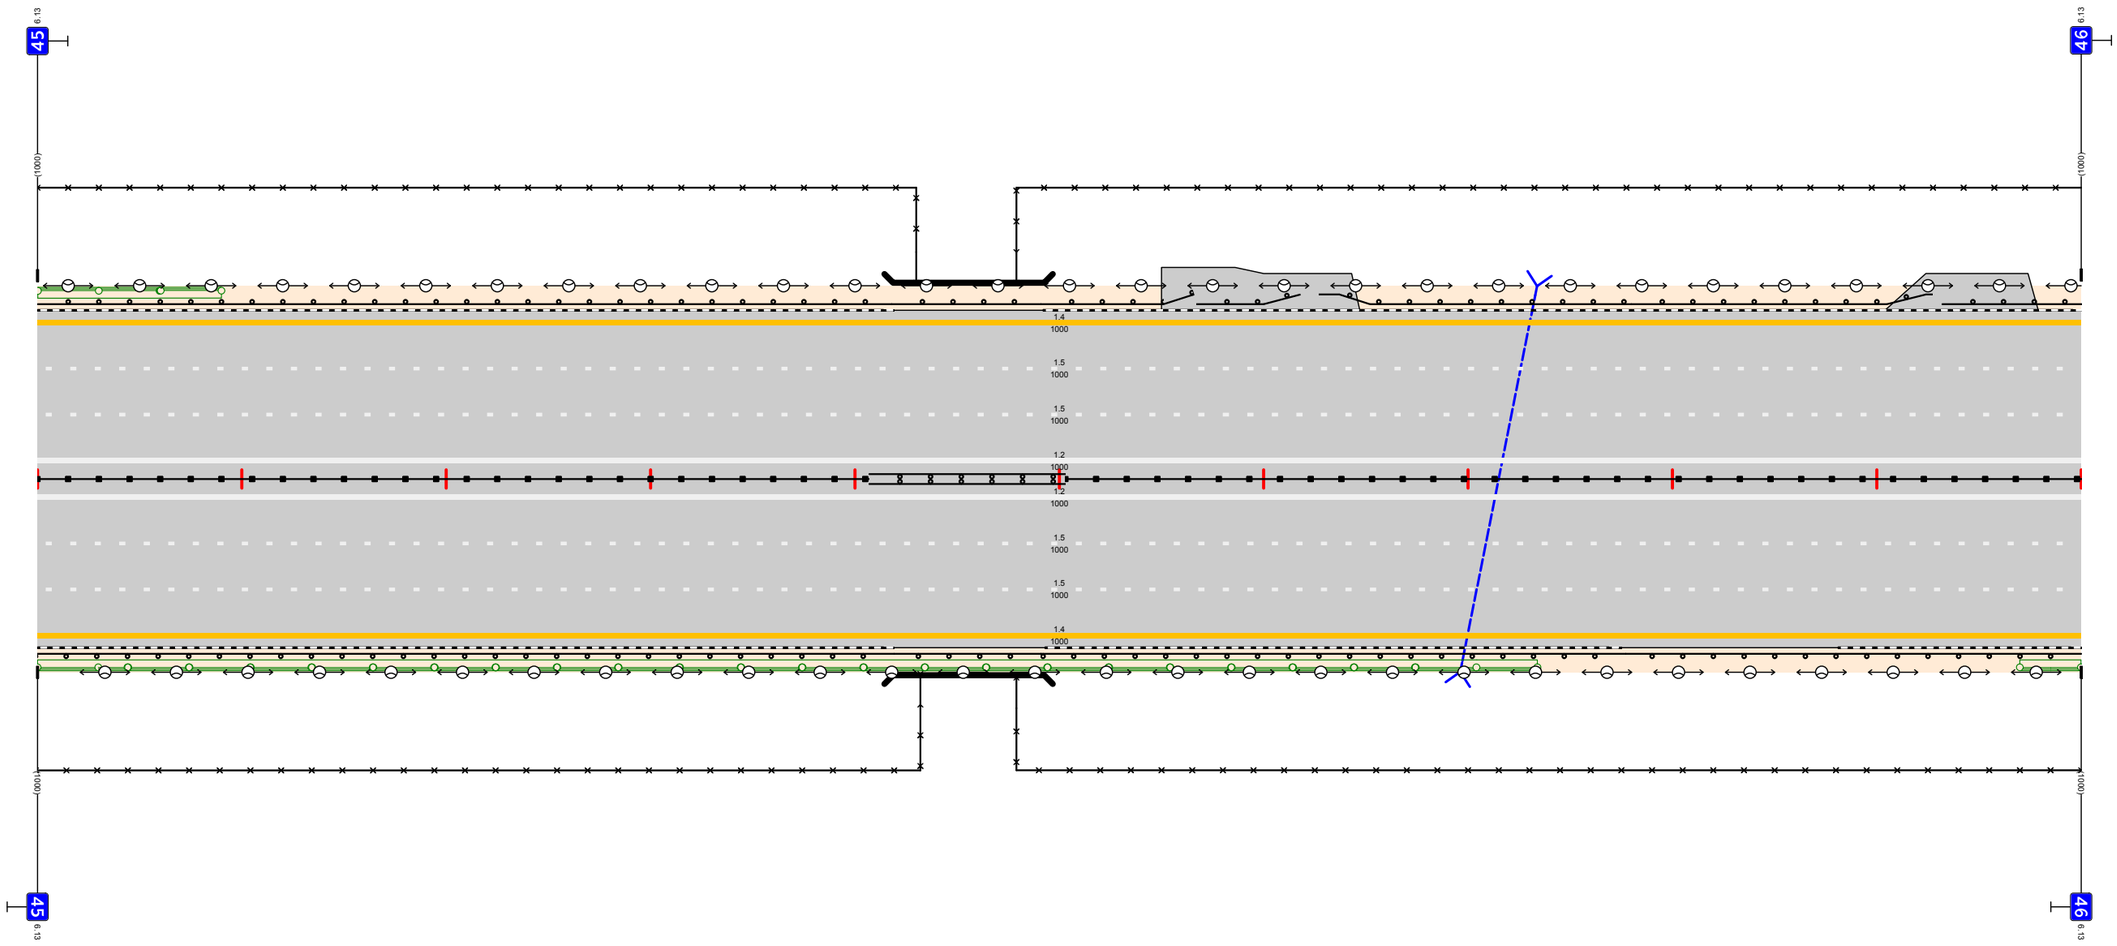

Дорожная разметка справа	Осевая линия	12 000 - 1000
	1-я от осевой	15 000 - 1000
	2-я от осевой	15 000 - 1000
	3-я от осевой	14 000 - 1000
Дорожные ограждения и направляющие устройства справа	На разделительной	ДД (У5) 000 - 407 | МД (У6) 407 - 503 | ДД (У5) 503 - 1000
	На обочине	ДО (У5) 000 - 419 | МО (У6) 419 - 491 | ДО (У5) 491 - 777 | ДО (У4) 777 - 1000
Тротуары справа		


Тротуары слева		
Дорожные ограждения и направляющие устройства слева	На обочине	ДО (У4) 000 - 730 / ДО (У5) 730 - 910 / МО (У6) 910 - 993 / ДО (У4) 993 - 1000
	На разделительной	
Дорожная разметка слева	3-я от осевой	14 000 - 1000
	2-я от осевой	15 000 - 1000
	1-я от осевой	15 000 - 1000

М12 "Восток"
Московская область км 26,516 - км 103,534
км 46+000 - км 47+000

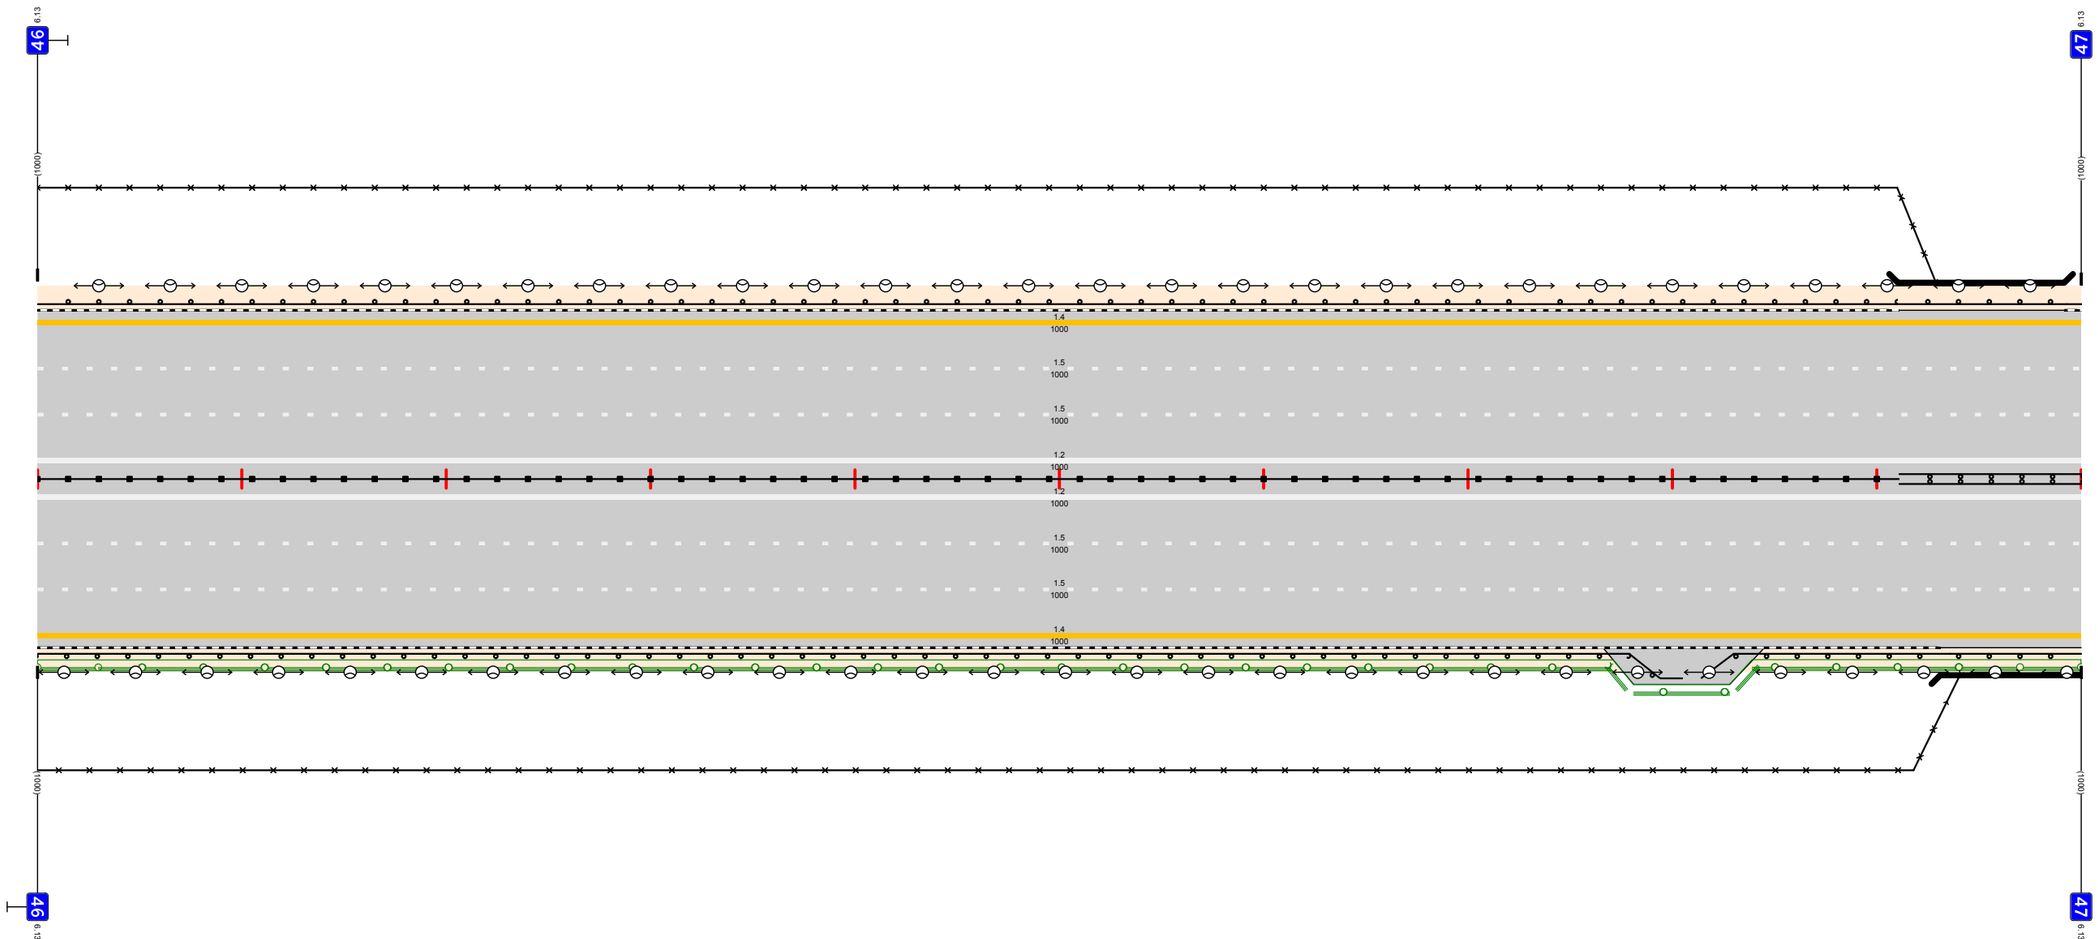

Дорожная разметка справа	Осевая линия	12 000 - 1000
	1-я от осевой	15 000 - 1000
	2-я от осевой	15 000 - 1000
	3-я от осевой	14 000 - 1000
Дорожные ограждения и направляющие устройства справа	На разделительной	ДД (У5) 000 - 911 / МД (У6) 911 - 1000
	На обочине	ДО (У4) 000 - 805 / ДО (У4) 814 - 936 / МО (У6) 936 - 1000
Тротуары справа		

Тротуары слева		
Дорожные ограждения и направляющие устройства слева	На обочине	ДО (У5) 000 - 337 / ДО (У4) 337 - 584 / ДО (У4) 584 - 1000
	На разделительной	
Дорожная разметка слева	3-я от осевой	14 000 - 1000
	2-я от осевой	15 000 - 1000
	1-я от осевой	15 000 - 1000

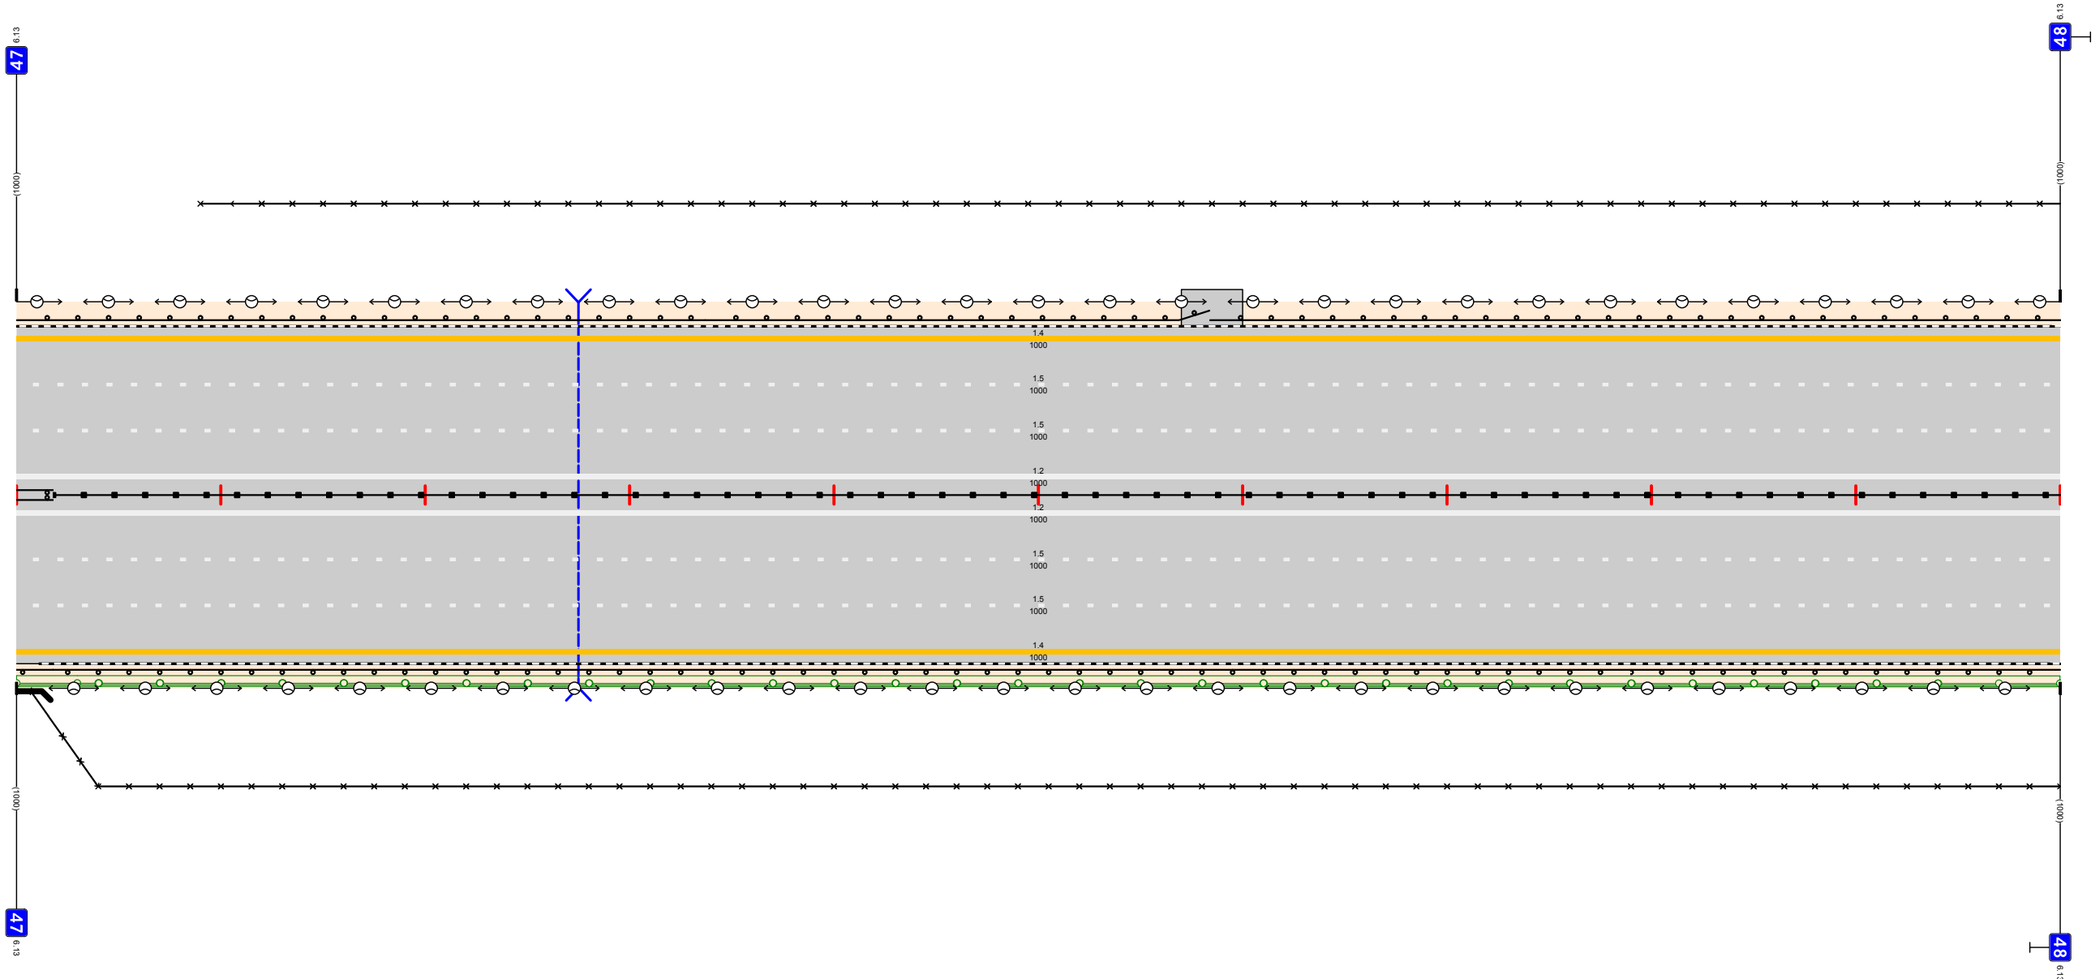


М12 "Восток"
Московская область км 26,516 - км 103,534
км 47+000 - км 48+000

Дорожная разметка справа	Осевая линия	12 000 - 1000	
	1-я от осевой	15 000 - 1000	
	2-я от осевой	15 000 - 1000	
	3-я от осевой	14 000 - 1000	
Дорожные ограждения и направляющие устройства справа	На разделительной	М3 (У6) 000 - 018	ДД (У5) 018 - 1000
	На обочине	М3 (У6) 000 - 018	ДО (У4) 018 - 790 / ДО (У4) 790 - 1000
Тротуары справа			

Тротуары слева					
Дорожные ограждения и направляющие устройства слева	На обочине	ДО (Ч4) 000 - 321	ДО (У5) 321 - 714	МО (У6) 714 - 798	ДО (У5) 798 - 1000
	На разделительной				
Дорожная разметка слева	3-я от осевой	14 000 - 1000			
	2-я от осевой	15 000 - 1000			
	1-я от осевой	15 000 - 1000			


М12 "Восток"
Московская область км 26,516 - км 103,534
км 48+000 - км 49+000

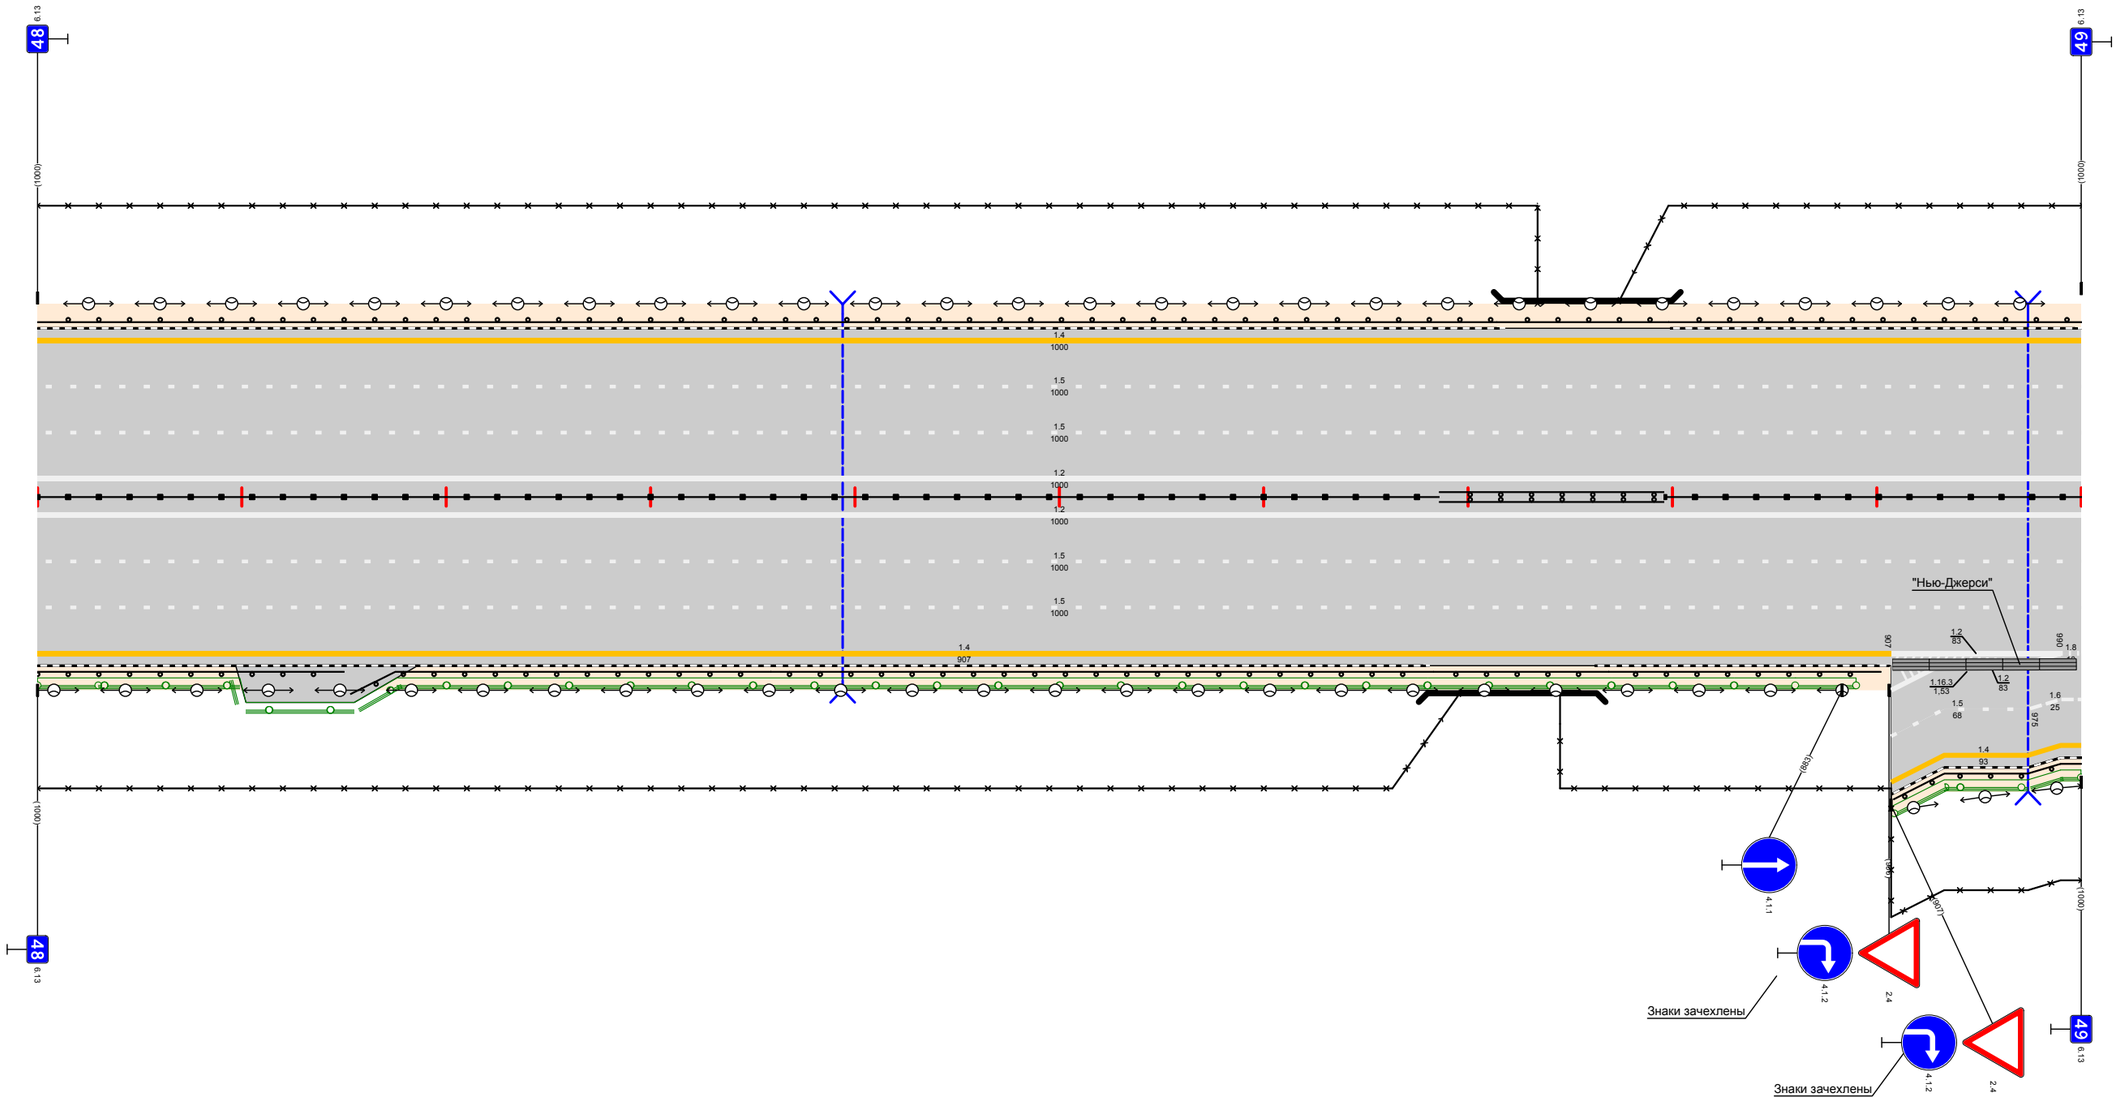

Дорожная разметка справа	Осевая линия	12 000 - 1000					
	1-я от осевой	15 000 - 1000					
	2-я от осевой	15 000 - 1000					
	3-я от осевой	14 000 - 907				12 907 - 990	18 990 - 1000
	4-я от осевой					12 907 - 990	18 990 - 1000
	5-я от осевой					15 907 - 975	12 975 - 990 / 14 990 - 1000
	6-я от осевой					14 907 - 990	
Дорожные ограждения и направляющие устройства справа	На разделительной	ДД (У5) 000 - 686			МД (У6) 686 - 796	ДД (У5) 796 - 1000	
	На обочине	ДО (Ч4) 000 - 150	ДО (Ч4) 153 - 359	ДО (У5) 359 - 683	МО (У6) 683 - 769	ДО (У5) 769 - 902	ДО (У5) 908 - 1000
Тротуары справа							

Тротуары слева		
Дорожные ограждения и направляющие устройства слева	На обочине	ДО (У5) 000 - 308 / ДО (У5) 308 - 419 / ДО (У5) 423 - 505 / МО (У6) 505 - 614 / ДО (У5) 614 - 914 / ДО (У5) 931 - 1000
	На разделительной	
Дорожная разметка слева	5-я от осевой	14 260 - 422 / 14 822 - 929
	4-я от осевой	14 046 - 260 / 12 260 - 422 / 14 609 - 822 / 12 822 - 929
	3-я от осевой	14 000 - 046 / 18 046 - 260 / 12 260 - 454 / 14 454 - 609 / 18 609 - 822 / 12 822 - 929 / 14 929 - 1000
	2-я от осевой	15 000 - 1000
	1-я от осевой	15 000 - 1000

M12 "Восток"
Московская область км 26,516 - км 103,534
км 49+000 - км 50+000

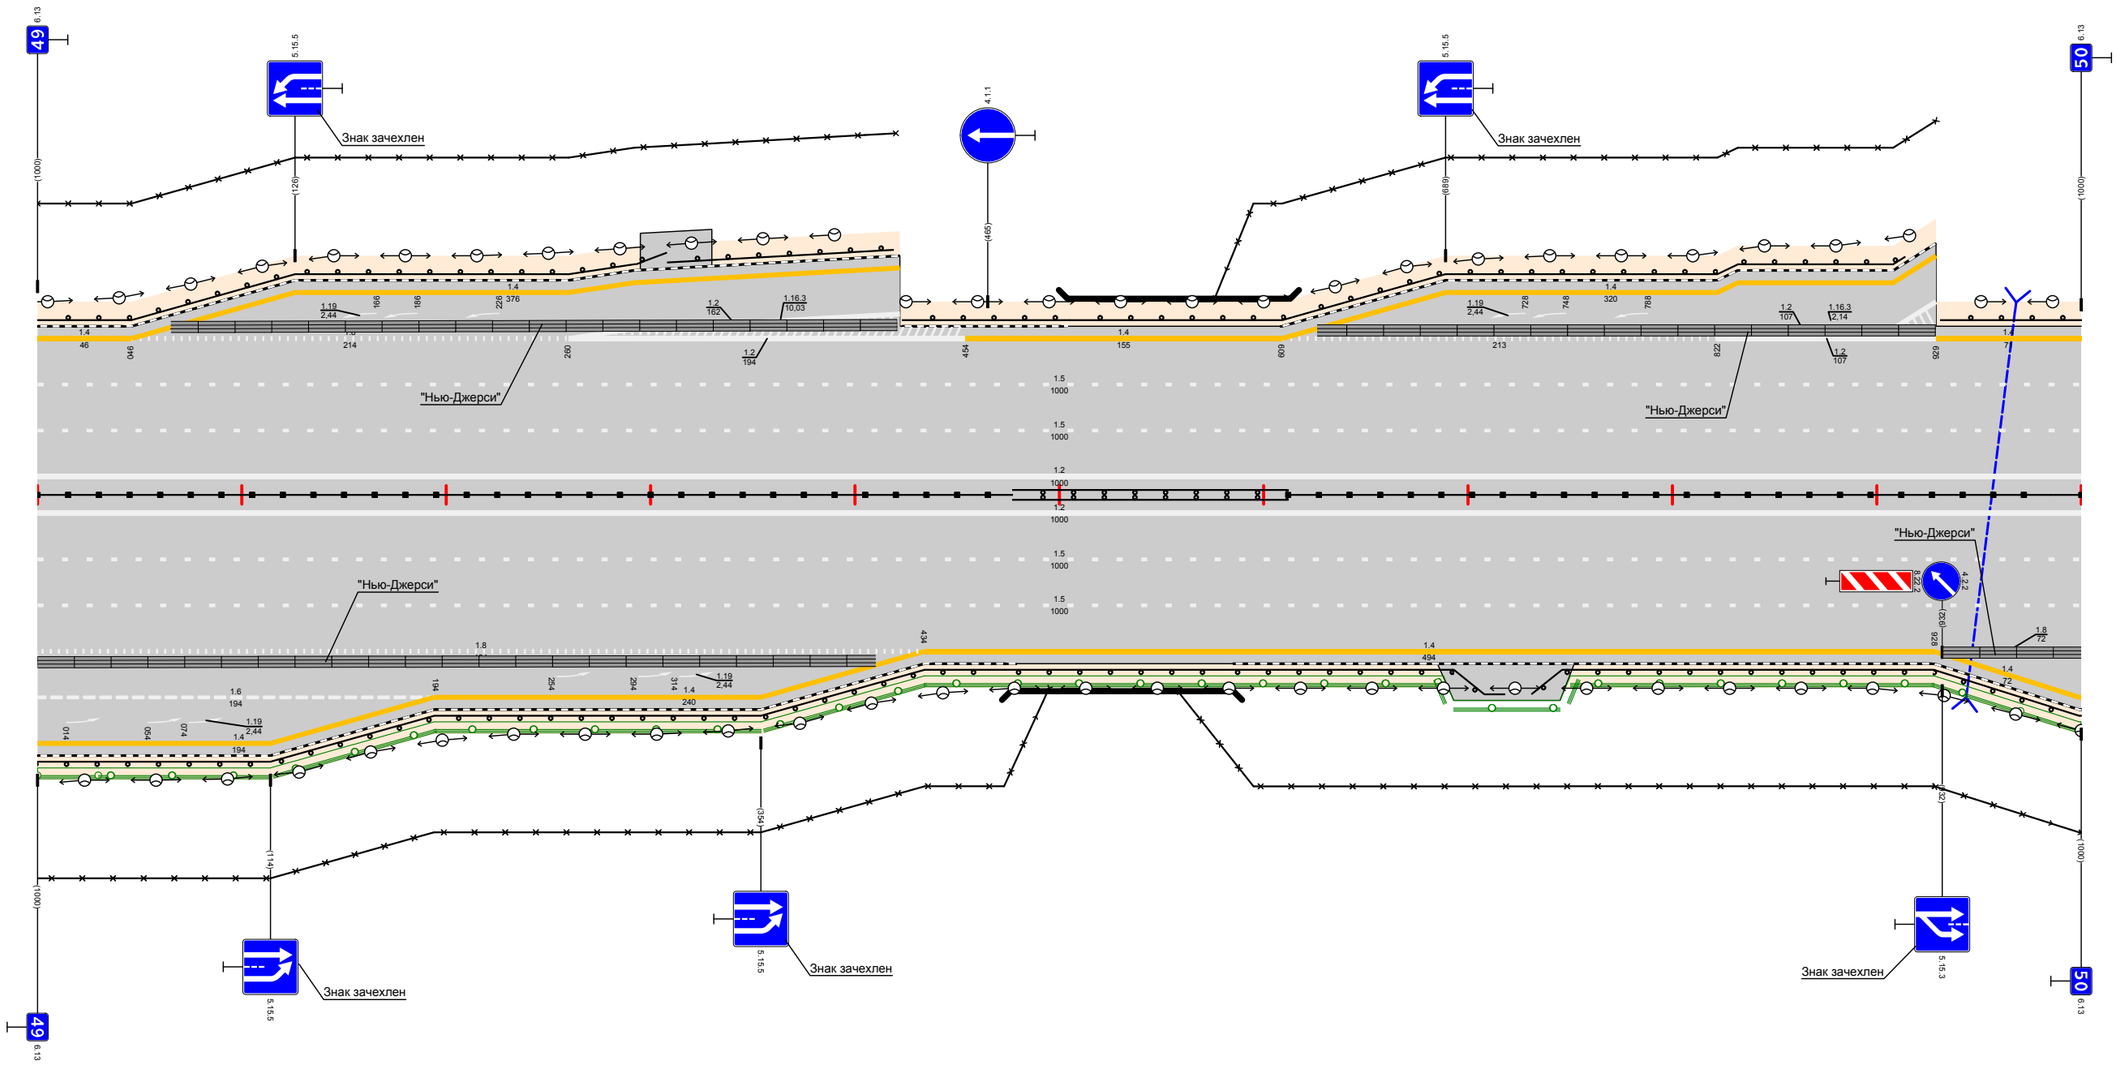


Дорожная разметка справа	Осевая линия	12 000 - 1000
	1-я от осевой	15 000 - 1000
	2-я от осевой	15 000 - 1000
	3-я от осевой	18 000 - 434 / 14 434 - 928 / 18 928 - 1000
	4-я от осевой	16 000 - 194 / 14 194 - 434 / 14 928 - 1000
	5-я от осевой	14 000 - 194
Дорожные ограждения и направляющие устройства справа	На разделительной	ШИ (У5) 000 - 477 / МШ (У6) 477 - 612 / ШИ (У5) 612 - 1000
	На обочине	ШО (У5) 000 - 473 / МО (У6) 473 - 585 / ШО (У5) 585 - 718 / ШО (У5) 731 - 1000
Тротуары справа		

| | | |

Тротуары слева							
Дорожные ограждения и направляющие устройства слева	На обочине	ДО (У4) 000 - 035	ДО (У4) 035 - 485		ДО (У4) 464 - 815		ДО (У5) 815 - 1000
	На разделительной						
Дорожная разметка слева	4-я от осевой						14 815 - 1000
	3-я от осевой	14 000 - 815					18 815 - 1000
	2-я от осевой	15 000 - 1000					
	1-я от осевой	15 000 - 1000					

M12 "Восток"
Московская область км 26,516 - км 103,534
км 51+000 - км 52+000

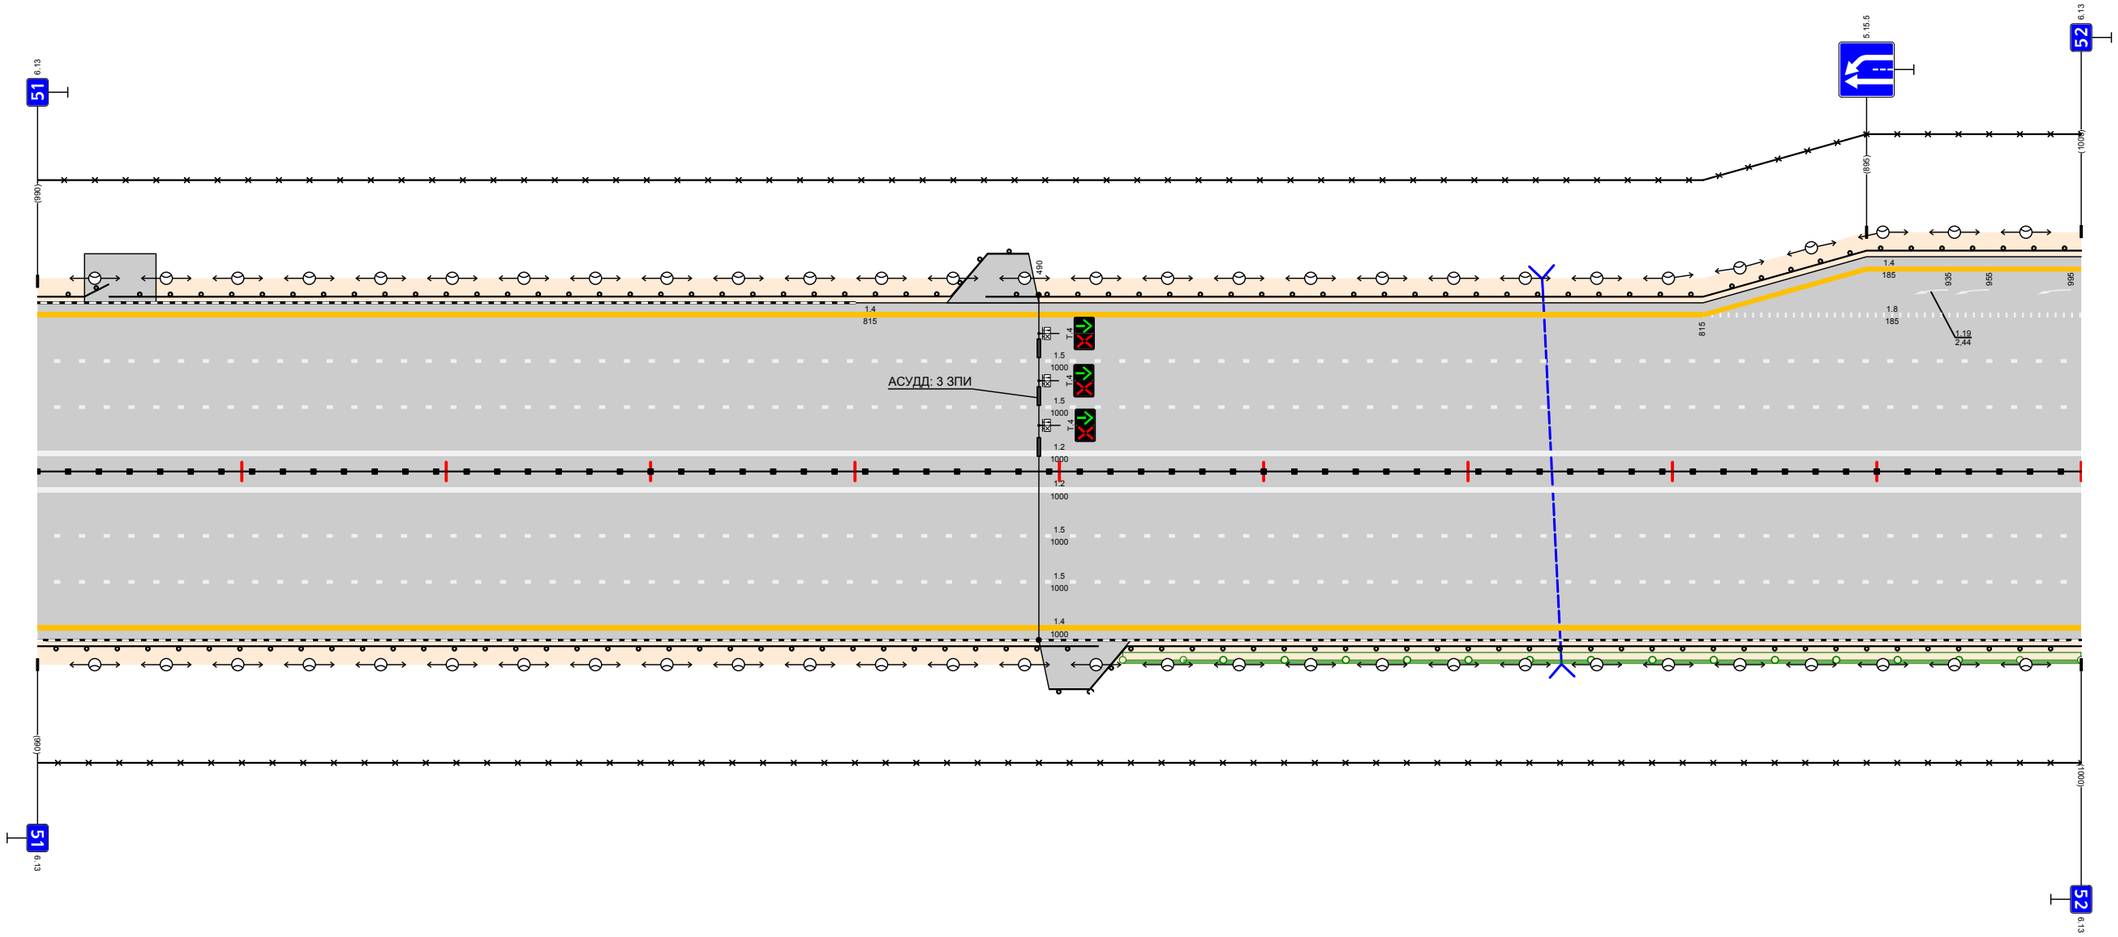


Дорожная разметка справа	Осевая линия	12 000 - 1000					
	1-я от осевой	15 000 - 1000					
	2-я от осевой	15 000 - 1000					
	3-я от осевой	14 000 - 1000					
Дорожные ограждения и направляющие устройства справа	На разделительной	ДО (У5) 000 - 1000					
	На обочине	ДО (У4) 000 - 519			ДО (У5) 495 - 1000		
Тротуары справа							

| | | |


Тротуары слева			
Дорожные ограждения и направляющие устройства слева	На обочине	ДО (У5) 000 - 500	ДО (У4) 500 - 1000
	На разделительной		
Дорожная разметка слева	3-я от осевой	14 000 - 1000	
	2-я от осевой	15 000 - 1000	
	1-я от осевой	15 000 - 1000	

М12 "Восток"
Московская область км 26,516 – км 103,534
км 53+000 – км 54+000

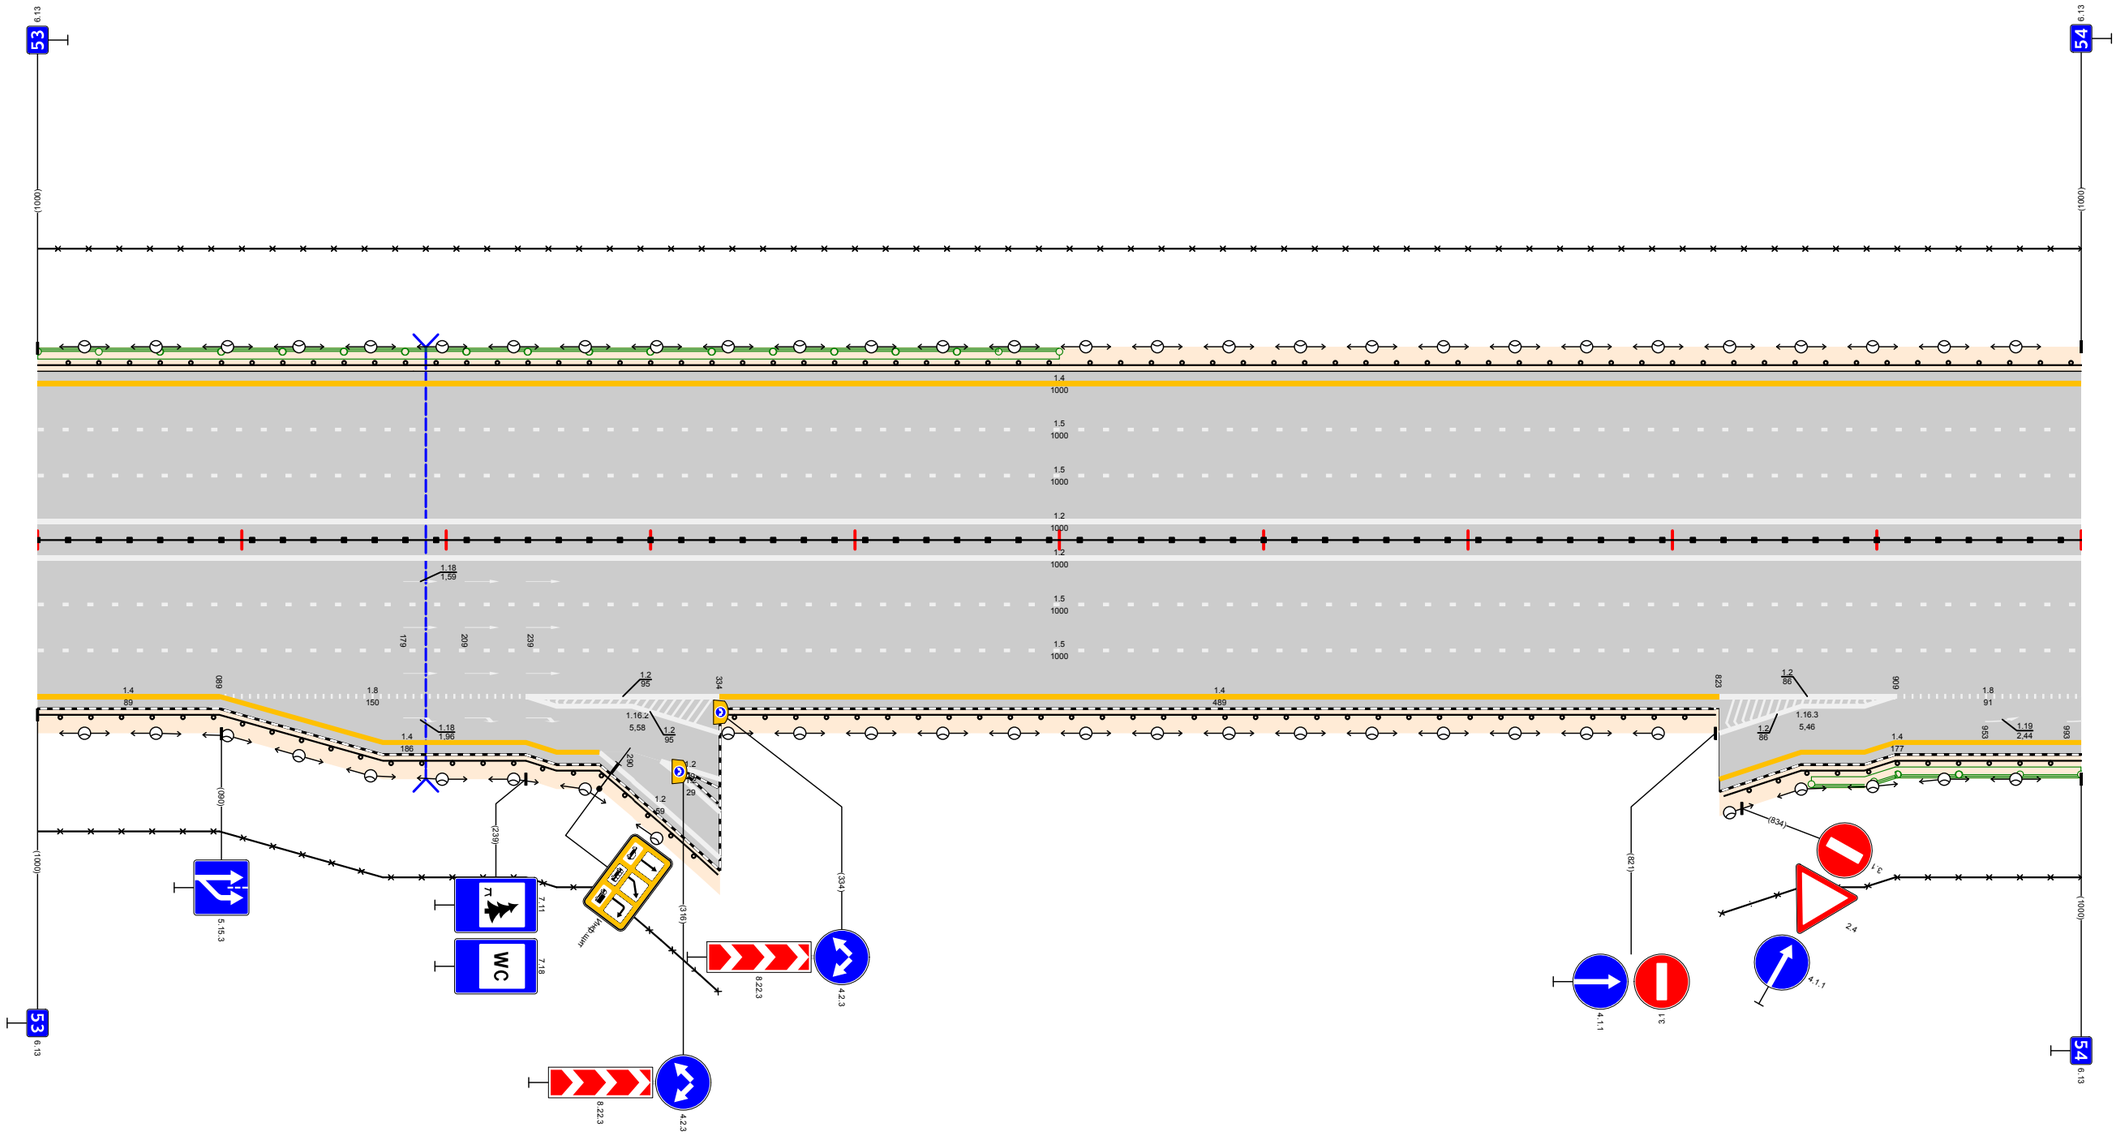


| | | |

Тротуары слева		
Дорожные ограждения и направляющие устройства слева	На обочине	ДО (Y4) 000 - 449 / ДО (Y4) 449 - 661 / ДО (Y5) 640 - 1000
	На разделительной	
Дорожная разметка слева	3-я от осевой	14 000 - 1000
	2-я от осевой	15 000 - 1000
	1-я от осевой	15 000 - 1000

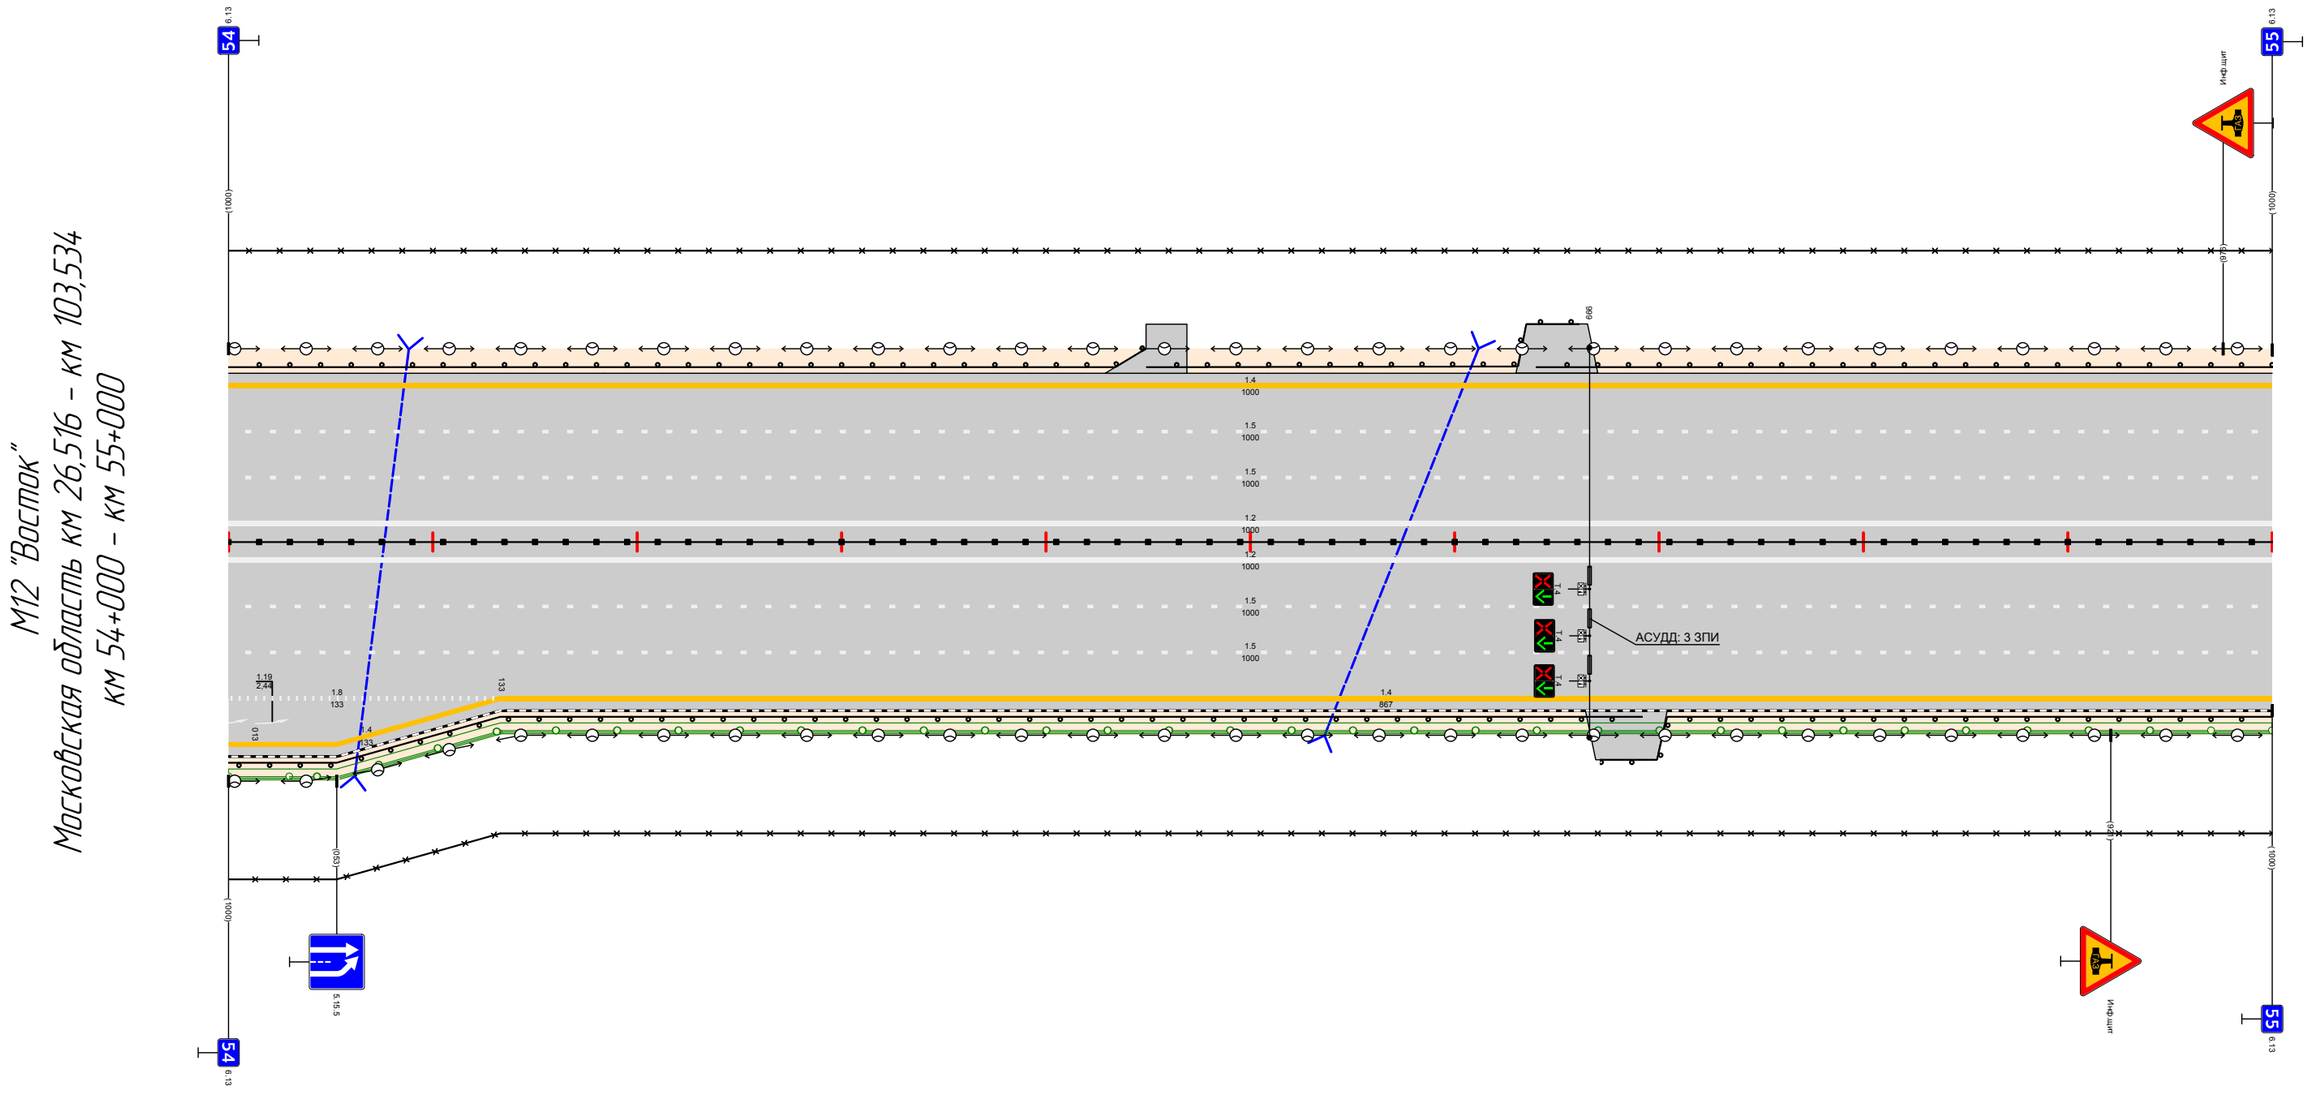
54
6.13
55
6.13
Инф.щит
(1000)
(1000)
(1000)

Тротуары слева		
Дорожные ограждения и направляющие устройства слева	На обочине	ДО (У5) 000 - 166 | МО (У6) 166 - 197 | ДО (У5) 197 - 1000
	На разделительной	
Дорожная разметка слева	3-я от осевой	14 000 - 1000
	2-я от осевой	15 000 - 1000
	1-я от осевой	15 000 - 1000


М12 "Восток"
Московская область км 26,516 - км 103,534
км 55+000 - км 56+000

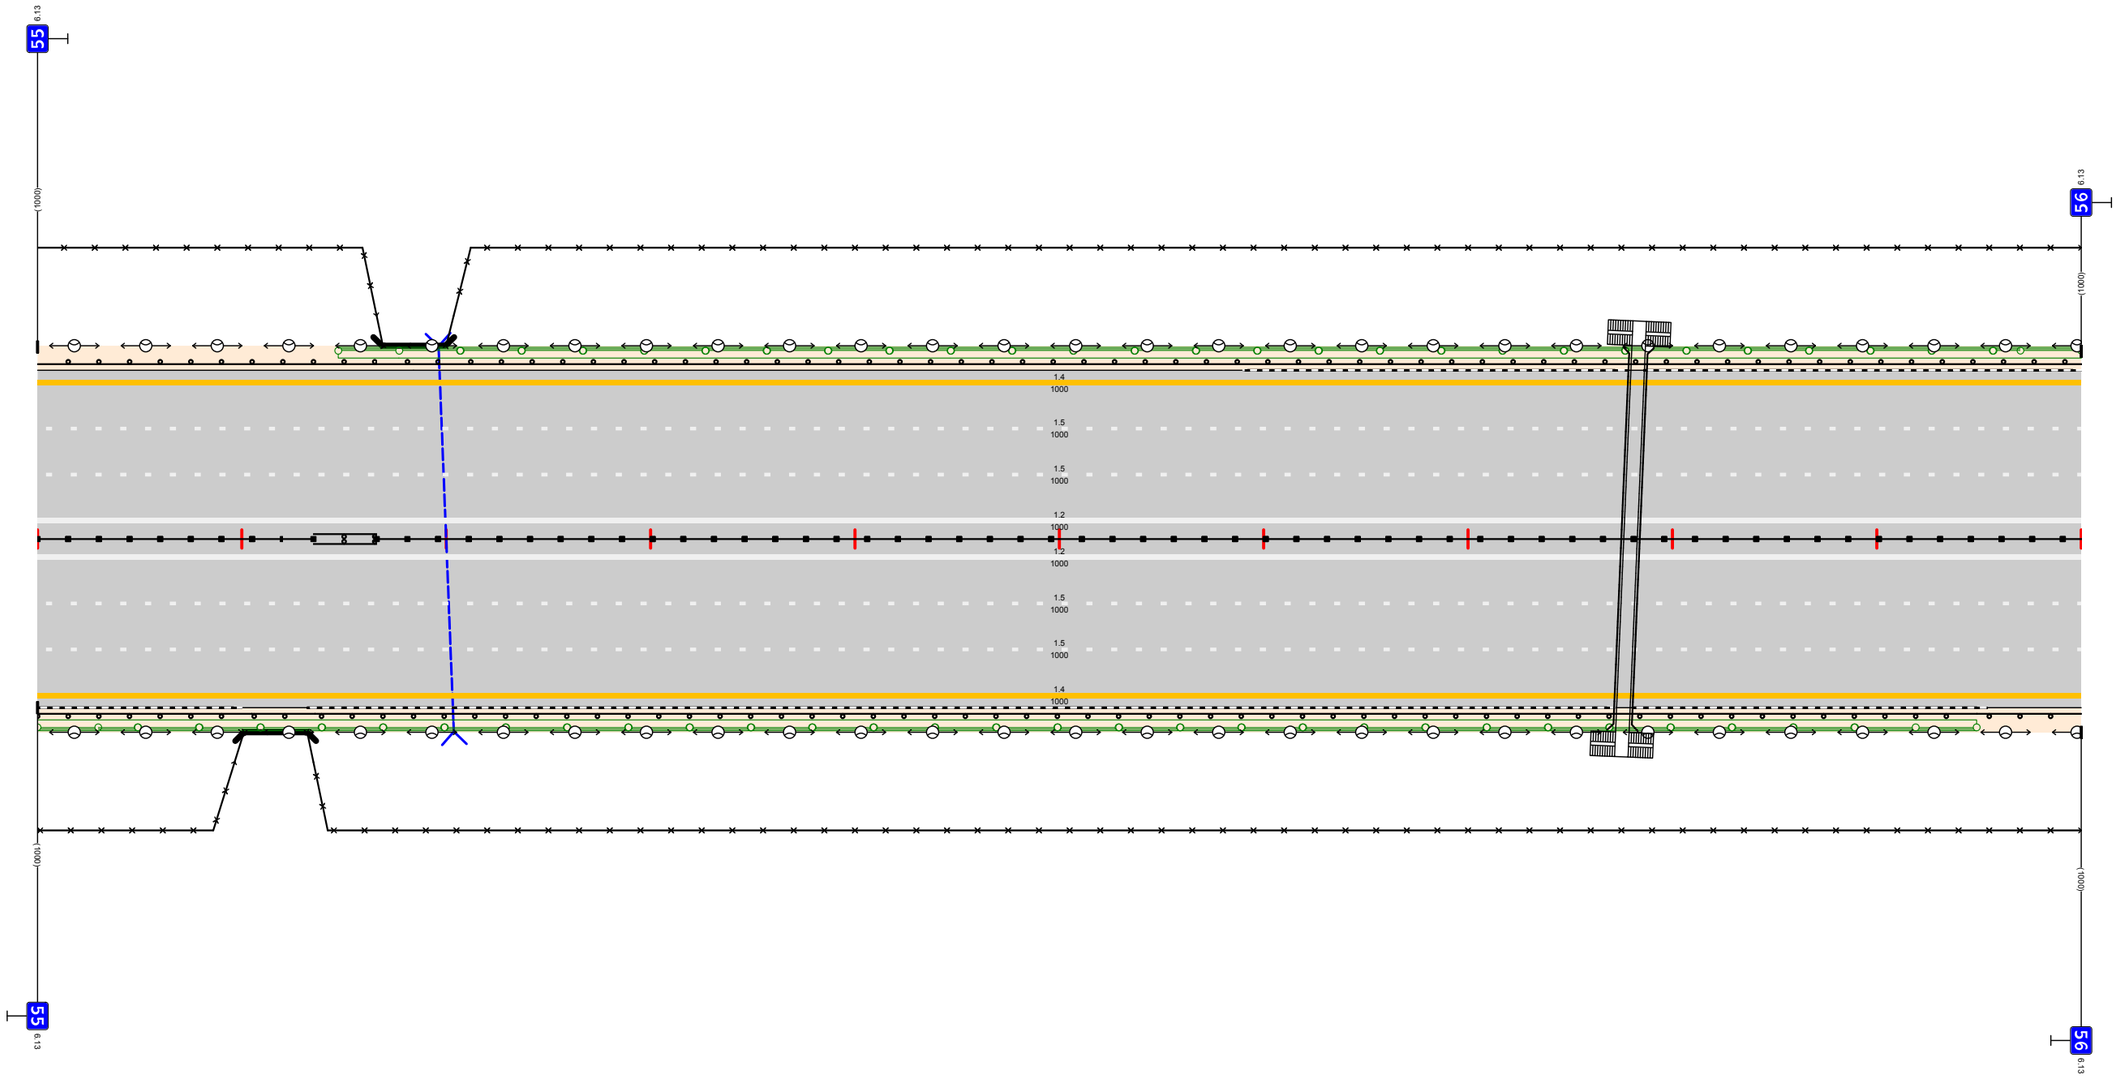

Дорожная разметка справа	Осевая линия	12 000 - 1000
	1-я от осевой	15 000 - 1000
	2-я от осевой	15 000 - 1000
	3-я от осевой	14 000 - 1000
Дорожные ограждения и направляющие устройства справа	На разделительной	ДД (У5) 000 - 135 | МД (У6) 135 - 166 | ДД (У5) 166 - 1000
	На обочине	ДО (У5) 000 - 105 | МО (У6) 105 - 136 | ДО (У5) 136 - 949 | ДО (У4) 949 - 1000
Тротуары справа		

Тротуары слева		
Дорожные ограждения и направляющие устройства слева	На обочине	ДО (У5) 000 - 306 | ДО (У5) 310 - 1000
	На разделительной	
Дорожная разметка слева	3-я от осевой	14 000 - 1000
	2-я от осевой	15 000 - 1000
	1-я от осевой	15 000 - 1000


М12 "Восток"
Московская область км 26,516 - км 103,534
км 56+000 - км 57+000

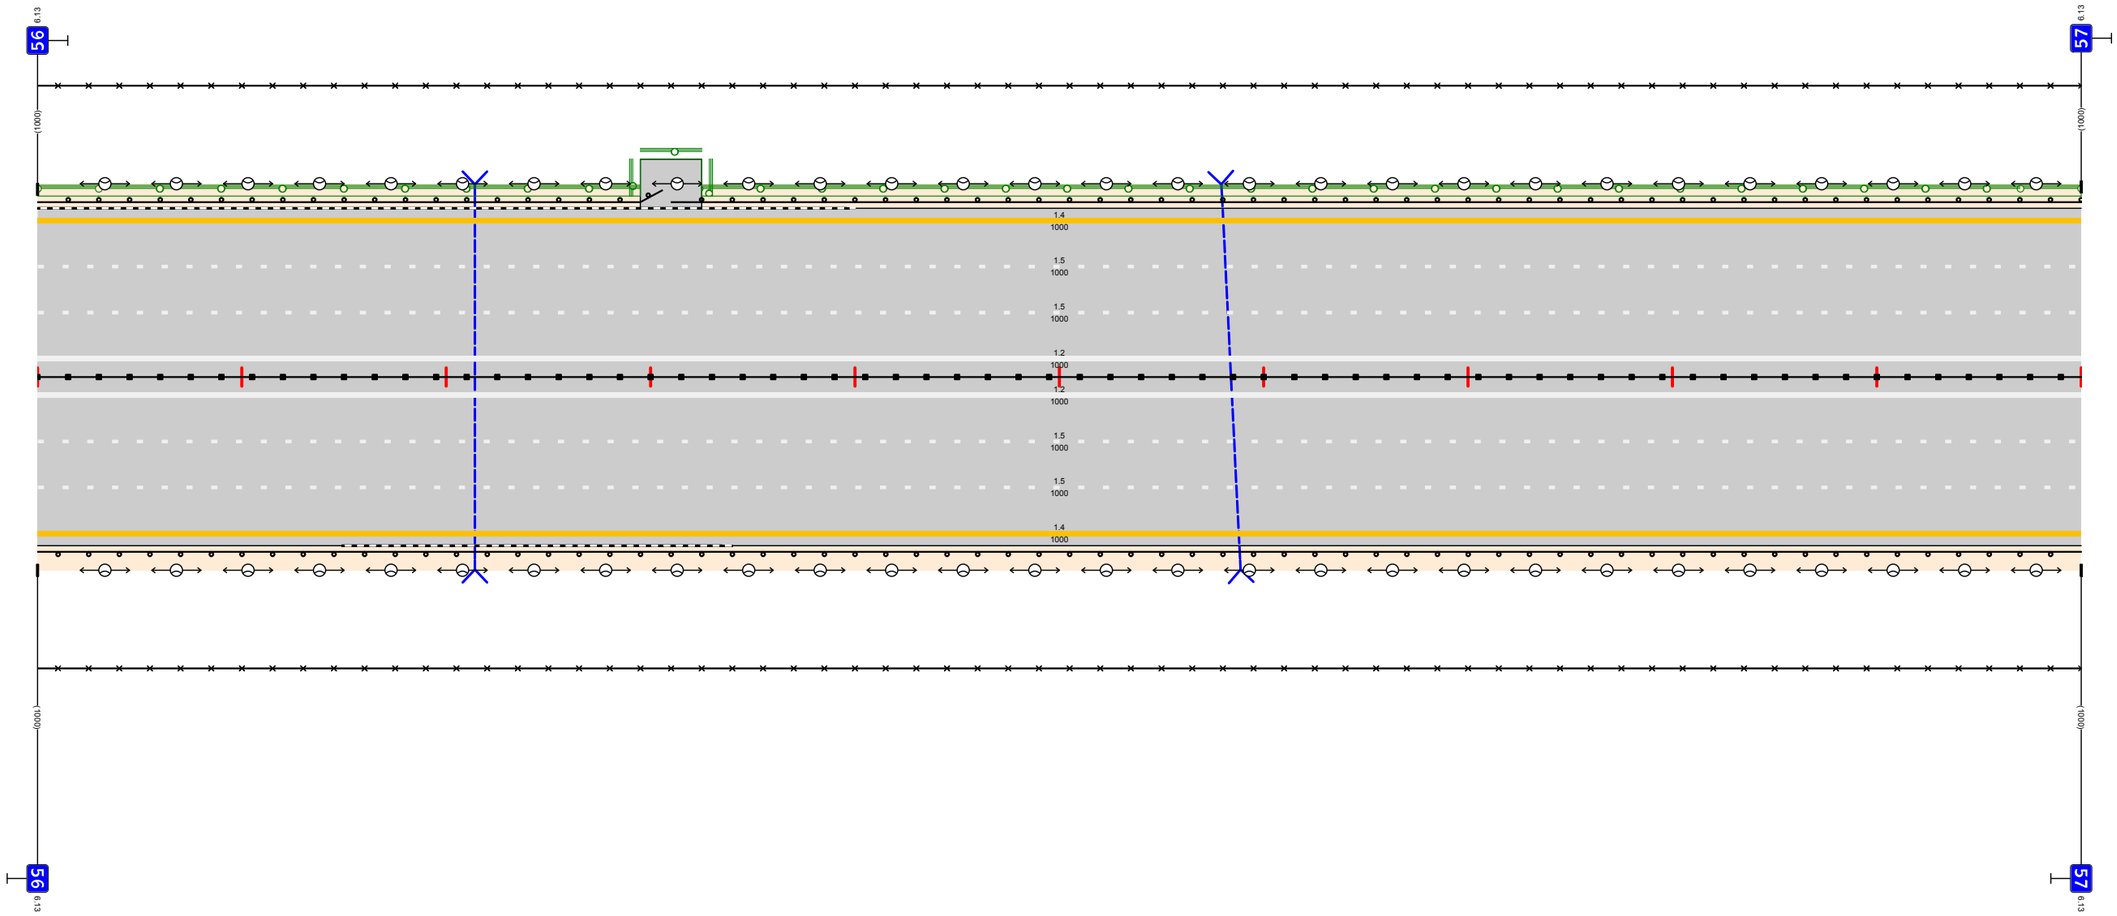

Дорожная разметка справа	Осевая линия	12 000 - 1000
	1-я от осевой	15 000 - 1000
	2-я от осевой	15 000 - 1000
	3-я от осевой	14 000 - 1000
Дорожные ограждения и направляющие устройства справа	На разделительной	ДД (У5) 000 - 1000
	На обочине	ДО (У4) 000 - 1000
Тротуары справа		

Тротуары слева				
Дорожные ограждения и направляющие устройства слева	На обочине	ДО (У5) 000 - 147	ДО (У4) 147 - 917	ДО (У4) 916 - 1000
	На разделительной			
Дорожная разметка слева	3-я от осевой	14 000 - 1000		
	2-я от осевой	15 000 - 1000		
	1-я от осевой	15 000 - 1000		


М12 "Восток"
Московская область км 26,516 - км 103,534
км 57+000 - км 58+000

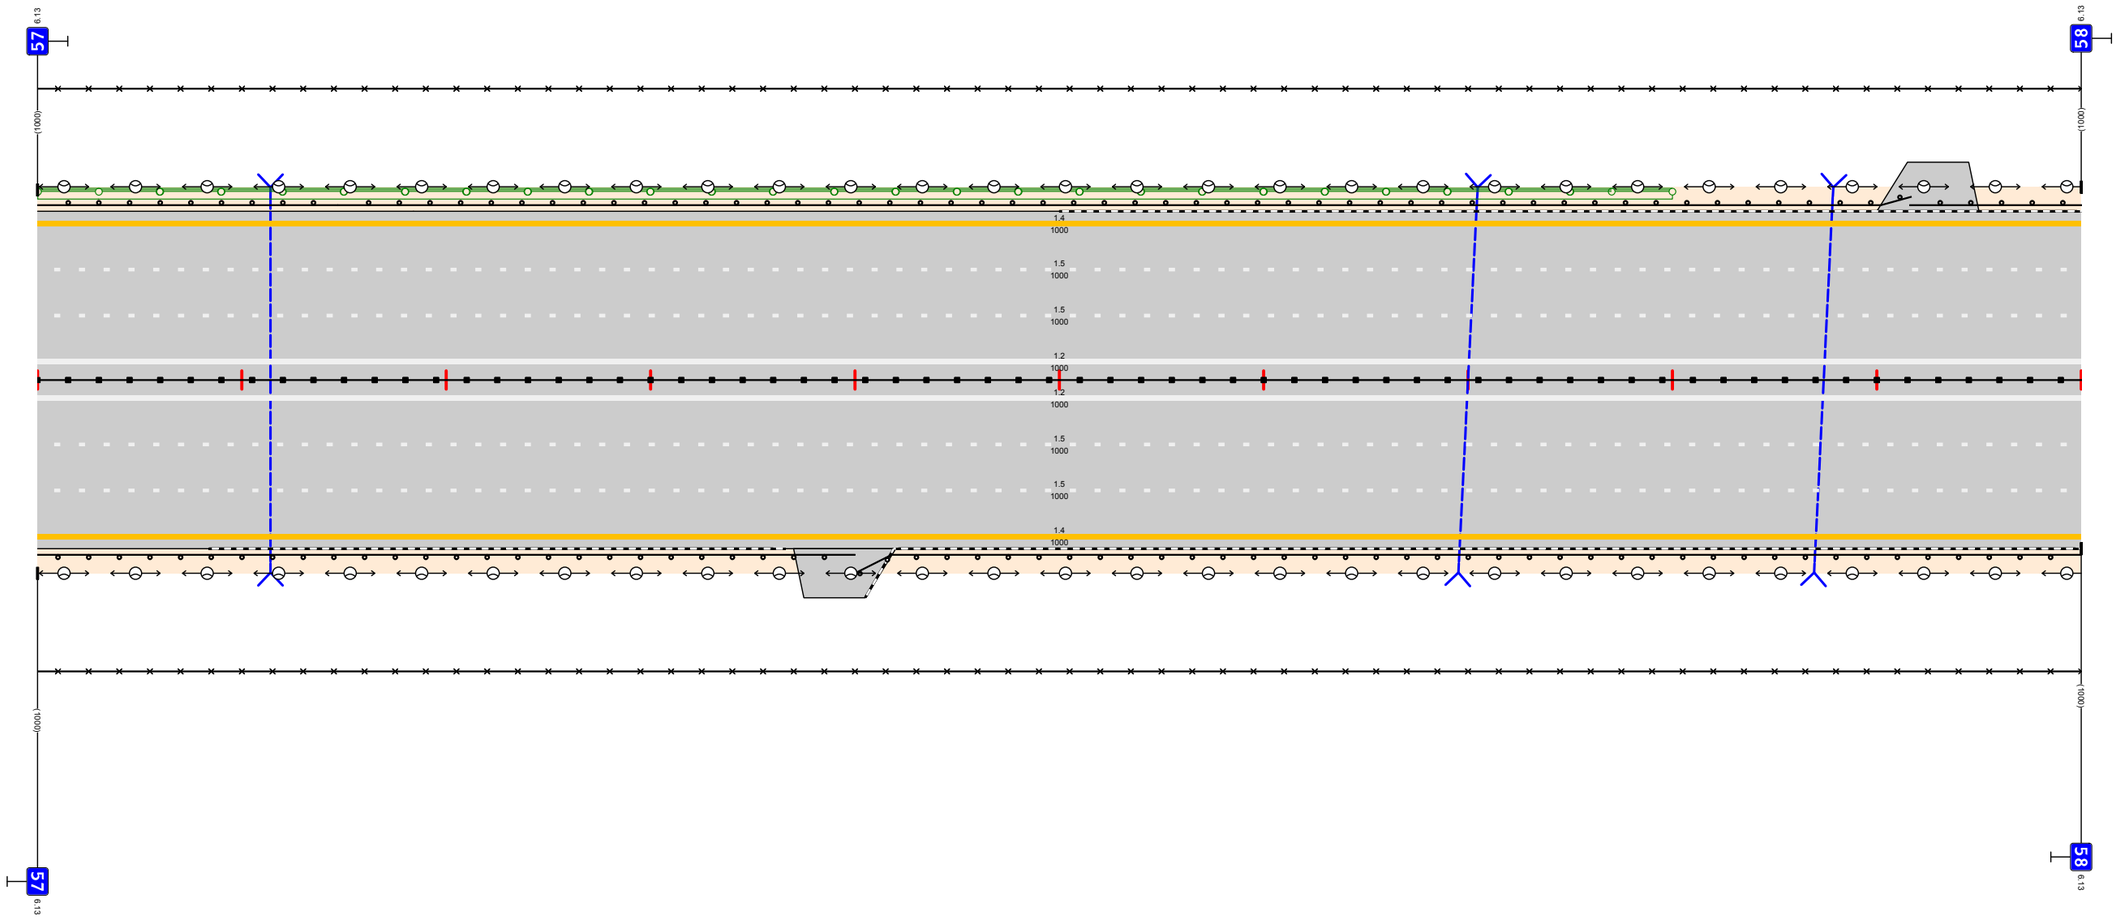

Дорожная разметка справа	Осевая линия	12 000 - 1000	
	1-я от осевой	15 000 - 1000	
	2-я от осевой	15 000 - 1000	
	3-я от осевой	14 000 - 1000	
Дорожные ограждения и направляющие устройства справа	На разделительной	ДО (У5) 000 - 1000	
	На обочине	ДО (У4) 000 - 400	ДО (У4) 400 - 1000
Тротуары справа			

Тротуары слева				
Дорожные ограждения и направляющие устройства слева	На обочине	ДО (У4) 000 - 176	ДО (У4) 176 - 373	ДО (У4) 373 - 1000
	На разделительной			
Дорожная разметка слева	3-я от осевой	14 000 - 1000		
	2-я от осевой	15 000 - 1000		
	1-я от осевой	15 000 - 1000		


M12 "Восток"
Московская область км 26,516 – км 103,534
км 58+000 – км 59+000

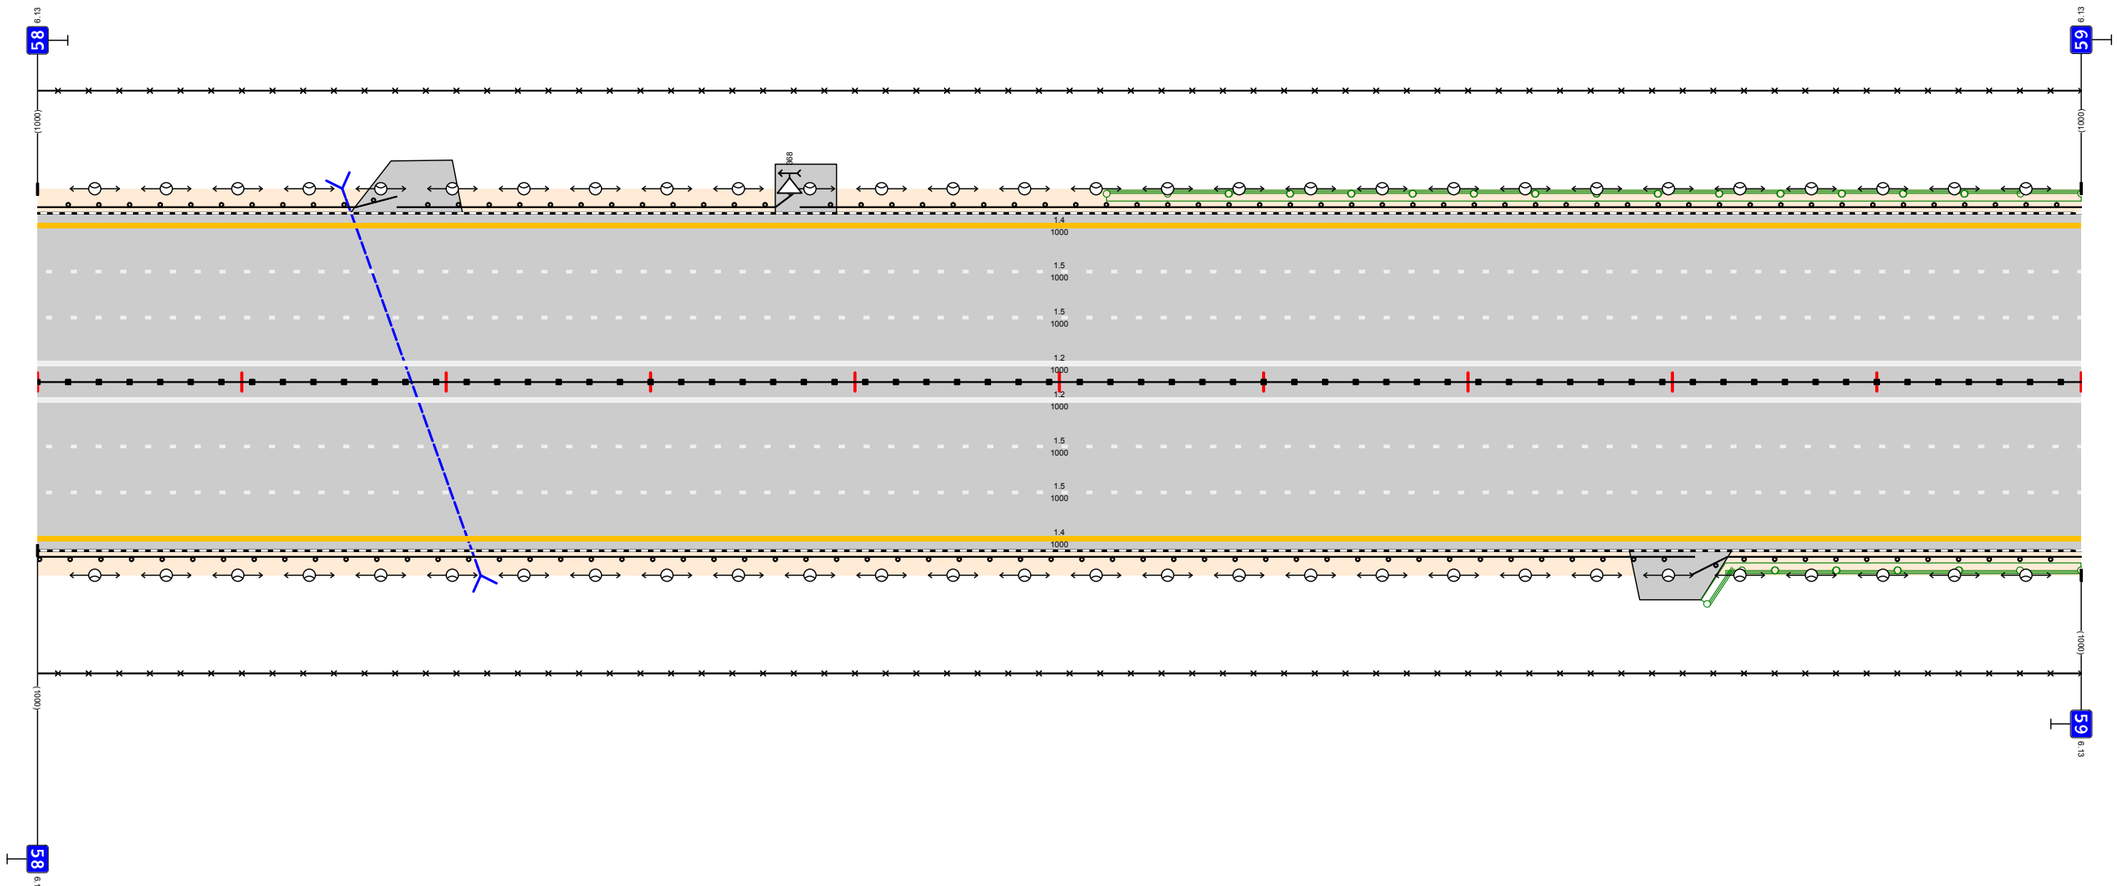

Дорожная разметка справа	Осевая линия	12 000 - 1000	
	1-я от осевой	15 000 - 1000	
	2-я от осевой	15 000 - 1000	
	3-я от осевой	14 000 - 1000	
Дорожные ограждения и направляющие устройства справа	На разделительной	ДД (У5) 000 - 1000	
	На обочине	ДО (У4) 000 - 811	ДО (У4) 809 - 1000
Тротуары справа			


Тротуары слева		
Дорожные ограждения и направляющие устройства слева	На обочине	ДО (У4) 000 - 1000
	На разделительной	
Дорожная разметка слева	3-я от осевой	14 000 - 1000
	2-я от осевой	15 000 - 1000
	1-я от осевой	15 000 - 1000

М12 "Восток"
Московская область км 26,516 - км 103,534
км 59+000 - км 60+000

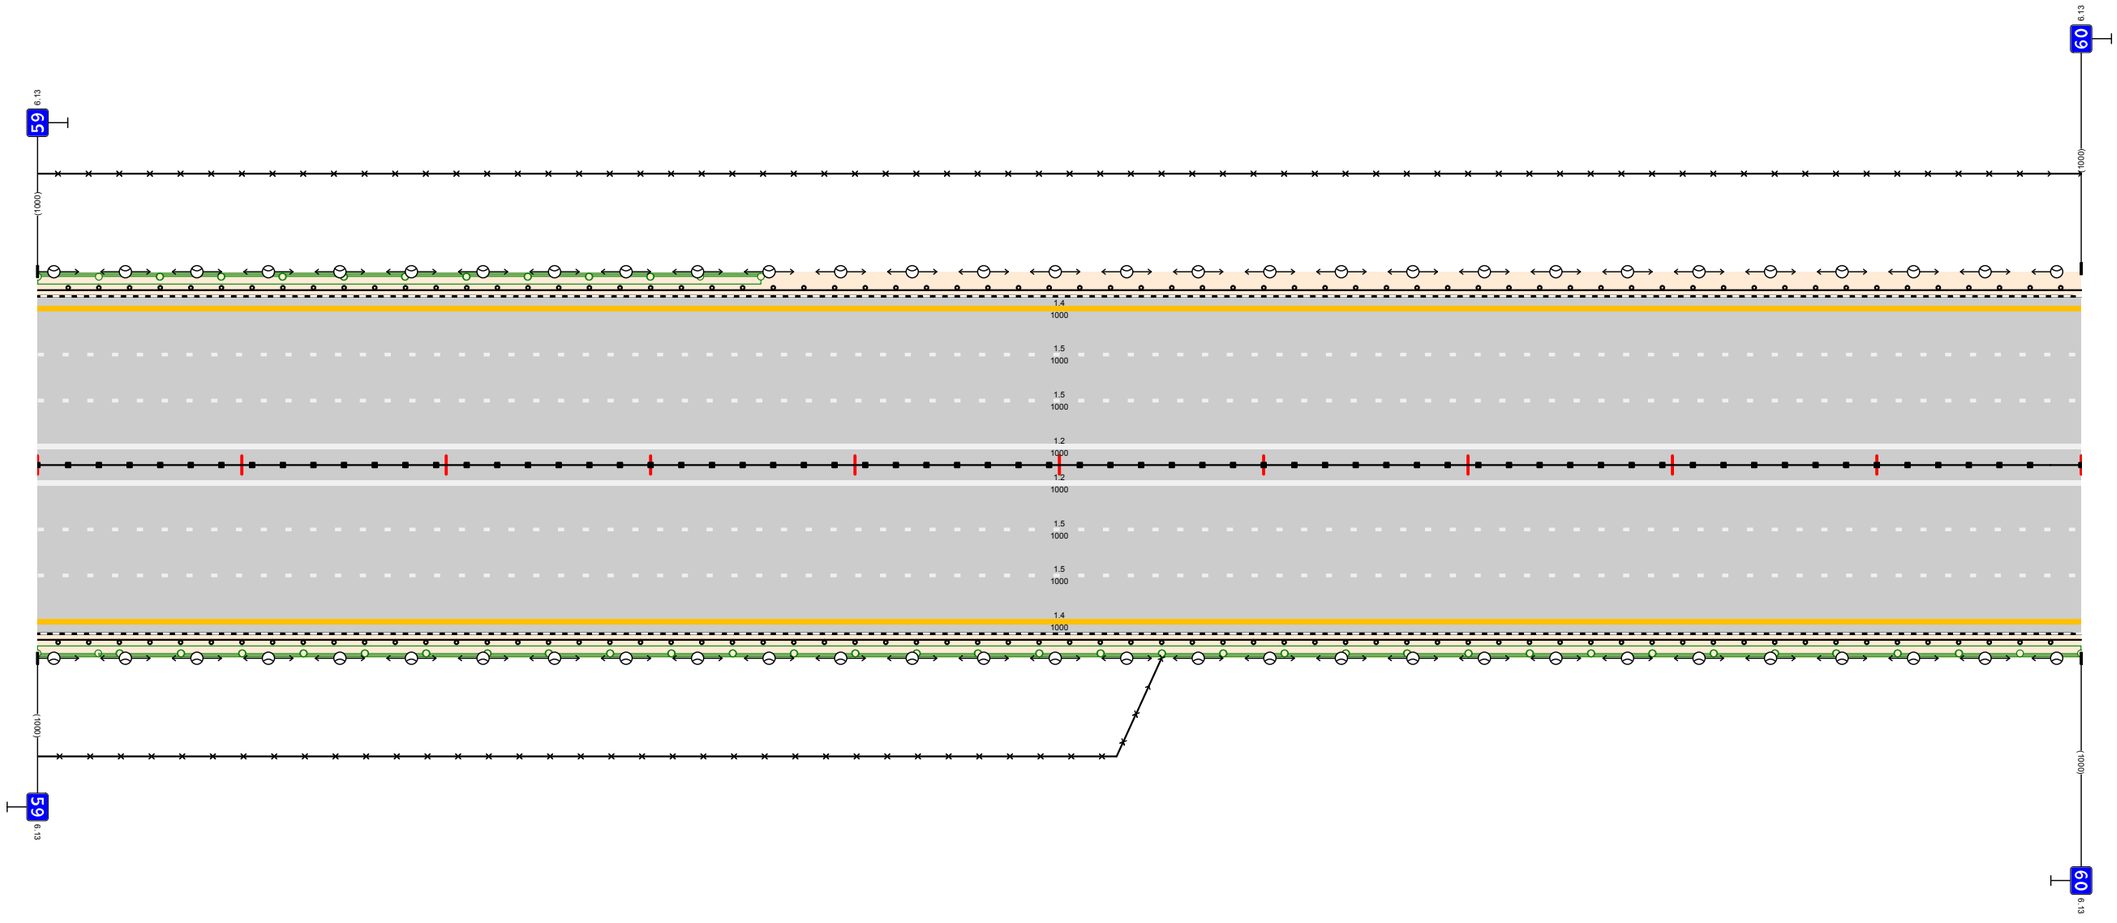

Дорожная разметка справа	Осевая линия	12 000 - 1000
	1-я от осевой	15 000 - 1000
	2-я от осевой	15 000 - 1000
	3-я от осевой	14 000 - 1000
Дорожные ограждения и направляющие устройства справа	На разделительной	ДД (У5) 000 - 1000
	На обочине	ДО (У4) 000 - 1000
Тротуары справа		

Тротуары слева		
Дорожные ограждения и направляющие устройства слева	На обочине	ДО (У4) 000 - 184 / ДО (У4) 184 - 214 / ДО (У4) 217 - 300 / ДО (У4) 304 - 387 / ДО (У4) 389 - 1000
	На разделительной	
Дорожная разметка слева	3-я от осевой	14 000 - 1000
	2-я от осевой	15 000 - 1000
	1-я от осевой	15 000 - 1000

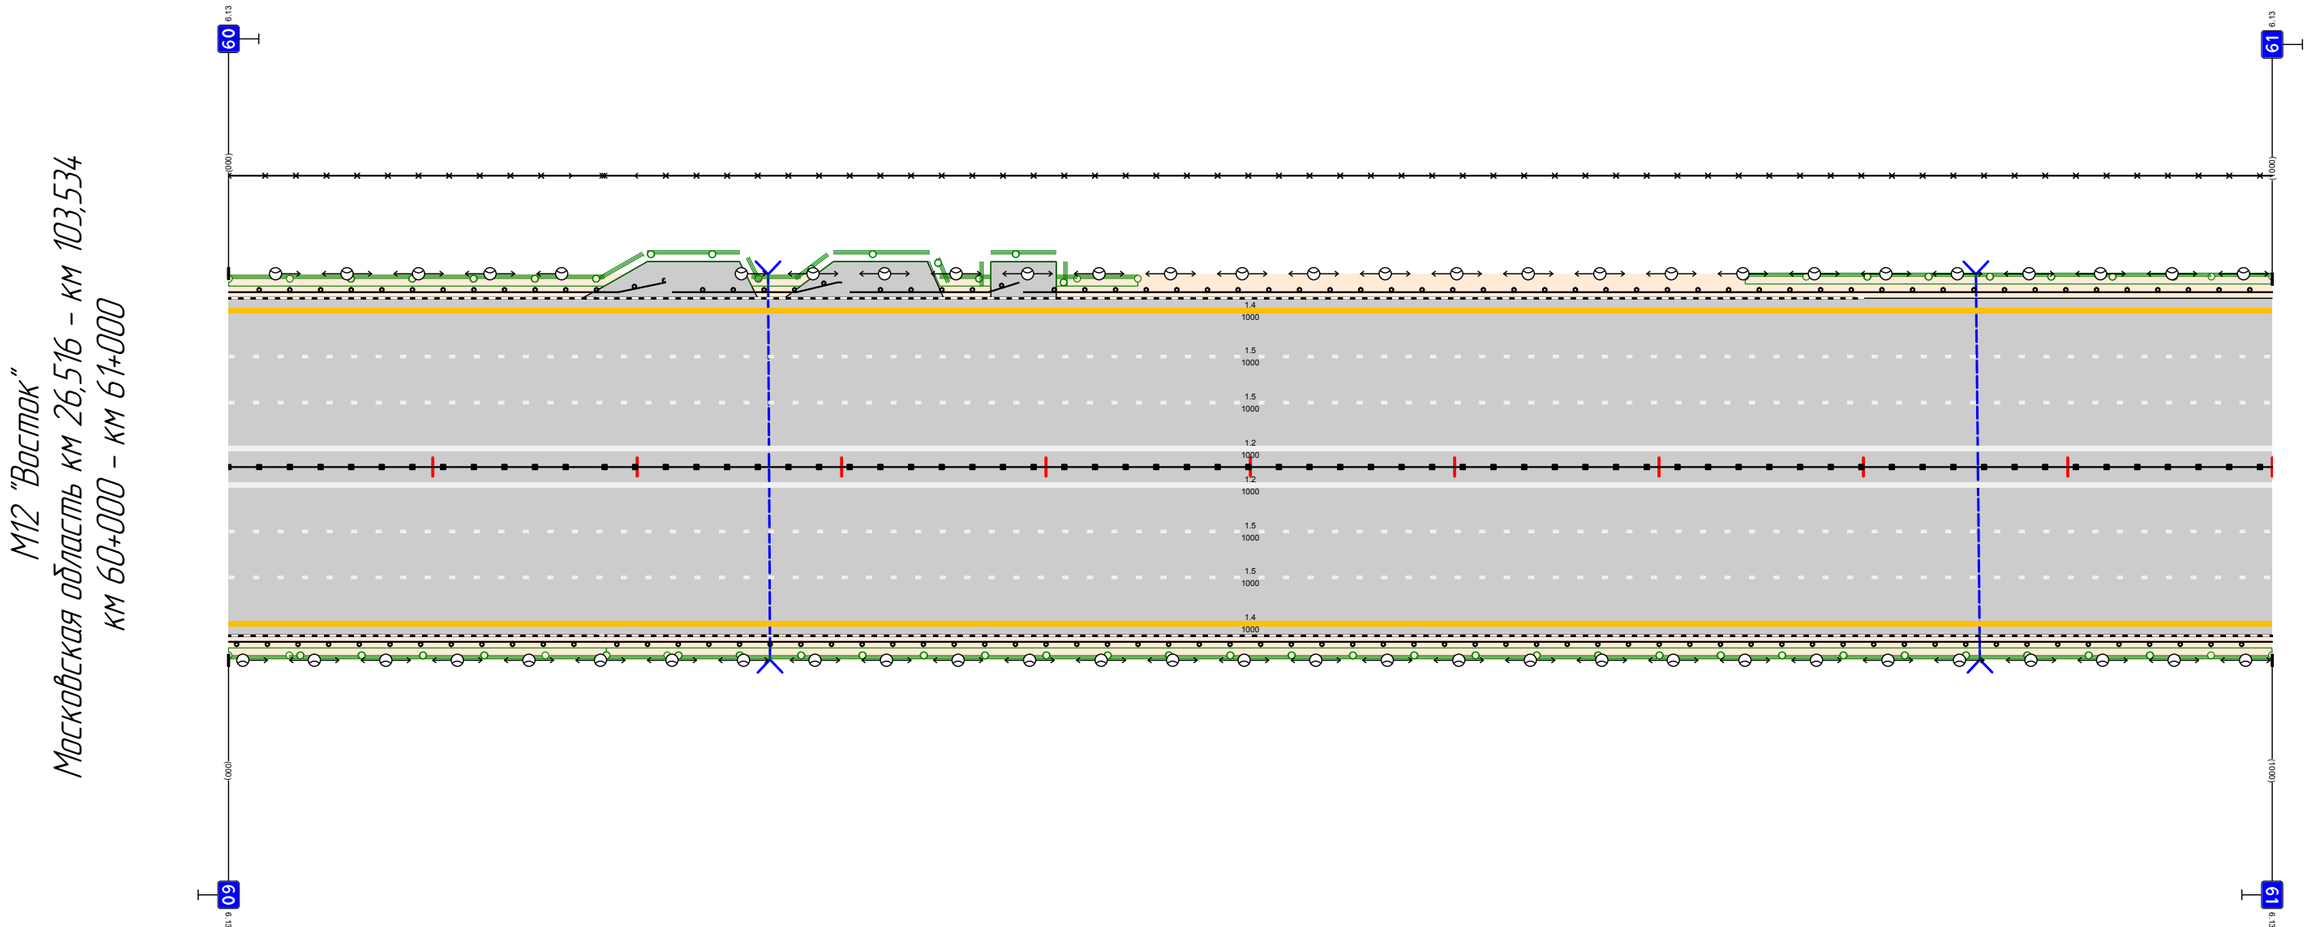


М12 "Восток"
Московская область км 26,516 – км 103,534
км 60+000 – км 61+000

Дорожная разметка справа	Осевая линия	12 000 - 1000
	1-я от осевой	15 000 - 1000
	2-я от осевой	15 000 - 1000
	3-я от осевой	14 000 - 1000
Дорожные ограждения и направляющие устройства справа	На разделительной	ДД (У5) 000 - 184 / ДД (У5) 184 - 1000
	На обочине	ДО (У4) 000 - 184 / ДО (У4) 184 - 1000
Тротуары справа		

Тротуары слева					
Дорожные ограждения и направляющие устройства слева	На обочине	ДО (У4) 000 - 227	МО (У6) 227 - 369	ДО (У5) 369 - 688	ДО (У4) 688 - 1000
	На разделительной				
Дорожная разметка слева	3-я от осевой	14 000 - 1000			
	2-я от осевой	15 000 - 1000			
	1-я от осевой	15 000 - 1000			


М12 "Восток"
Московская область км 26,516 - км 103,534
км 61+000 - км 62+000

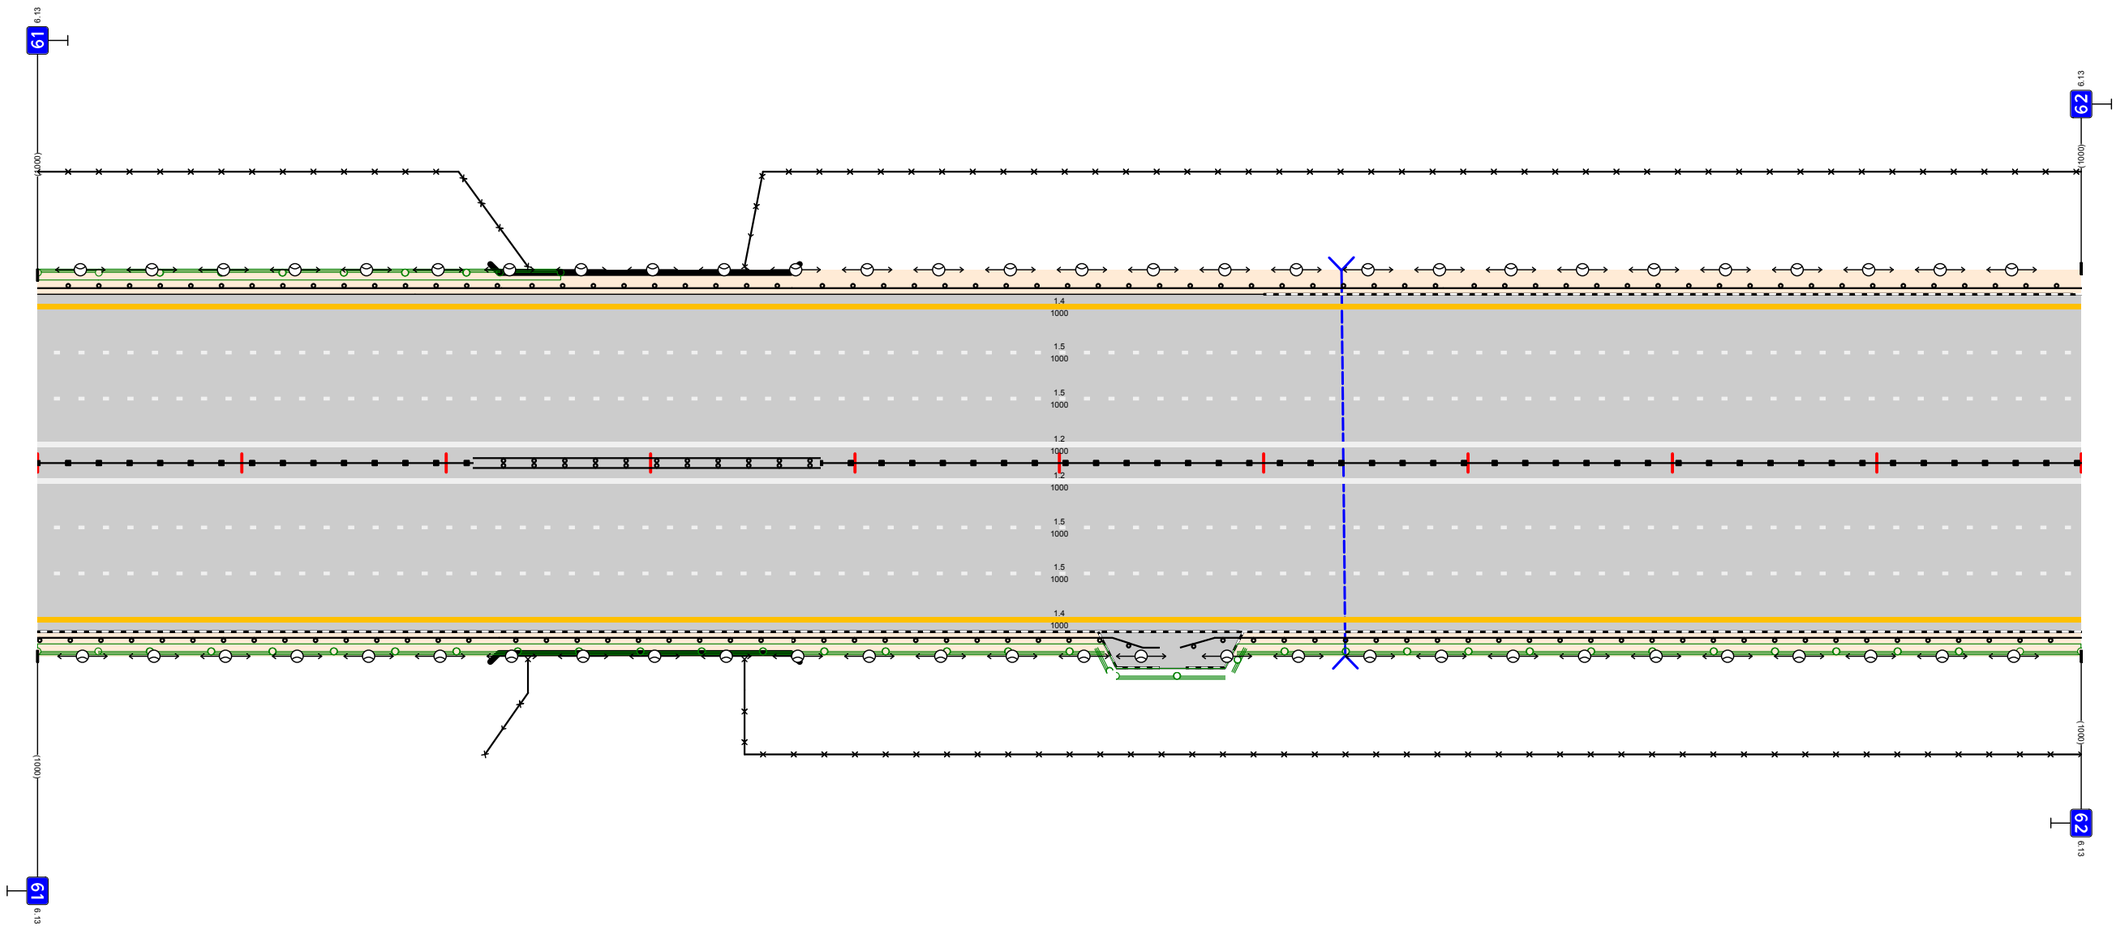

Дорожная разметка справа	Осевая линия	12 000 - 1000				
	1-я от осевой	15 000 - 1000				
	2-я от осевой	15 000 - 1000				
	3-я от осевой	14 000 - 1000				
Дорожные ограждения и направляющие устройства справа	На разделительной	ДД (У5) 000 - 213	МД (У6) 213 - 383	ДД (У5) 383 - 1000		
	На обочине	ДО (У4) 000 - 226	МО (У6) 226 - 369	ДО (У4) 369 - 549		ДО (У4) 559 - 1000
Тротуары справа						

Тротуары слева		
Дорожные ограждения и направляющие устройства слева	На обочине	ДО (У4) 000 - 128 / ДО (У4) 184 - 184 / ДО (У4) 128 - 201 / ДО (У4) 202 - 310 / ДО (У5) 310 - 563 / МО (У6) 563 - 636 / ДО (У5) 636 - 802 / ДО (У5) 786 - 1000
	На разделительной	
Дорожная разметка слева	3-я от осевой	14 000 - 1000
	2-я от осевой	15 000 - 1000
	1-я от осевой	15 000 - 1000


M12 "Восток"
Московская область км 26,516 - км 103,534
км 62+000 - км 63+000

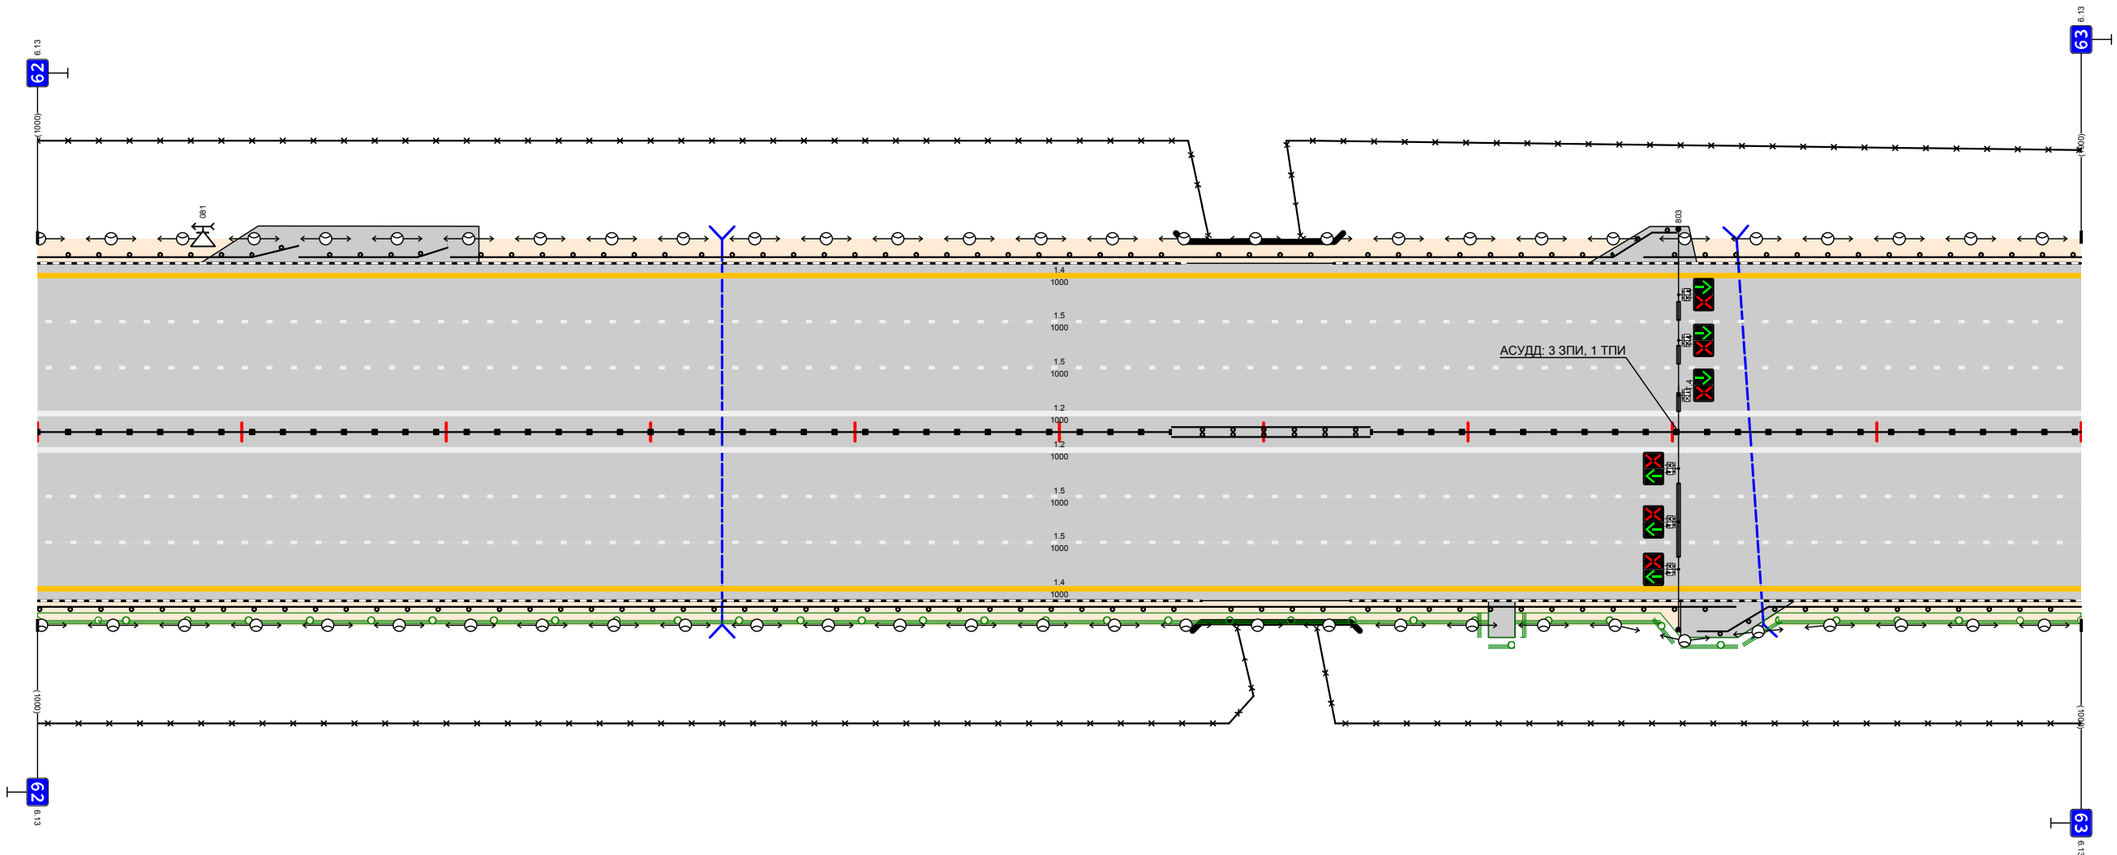

Дорожная разметка справа	Осевая линия	12 000 - 1000
	1-я от осевой	15 000 - 1000
	2-я от осевой	15 000 - 1000
	3-я от осевой	14 000 - 1000
Дорожные ограждения и направляющие устройства справа	На разделительной	ДД (У5) 000 - 555 / МД (У6) 555 - 652 / ДД (У5) 652 - 1000
	На обочине	ДО (У4) 000 - 571 / МО (У6) 571 - 644 / ДО (У4) 644 - 831 / ДО (У4) 812 - 1000
Тротуары справа		

Тротуары слева		
Дорожные ограждения и направляющие устройства слева	На обочине	ДО (У5) 000 - 112 / МО (У6) 112 - 162 / ДО (У4) 162 - 978 / ДО (У4) 980 - 990
	На разделительной	
Дорожная разметка слева	3-я от осевой	14 000 - 990
	2-я от осевой	15 000 - 990
	1-я от осевой	15 000 - 990


M12 "Восток"
Московская область км 26,516 - км 103,534
км 63+000 - км 64+000

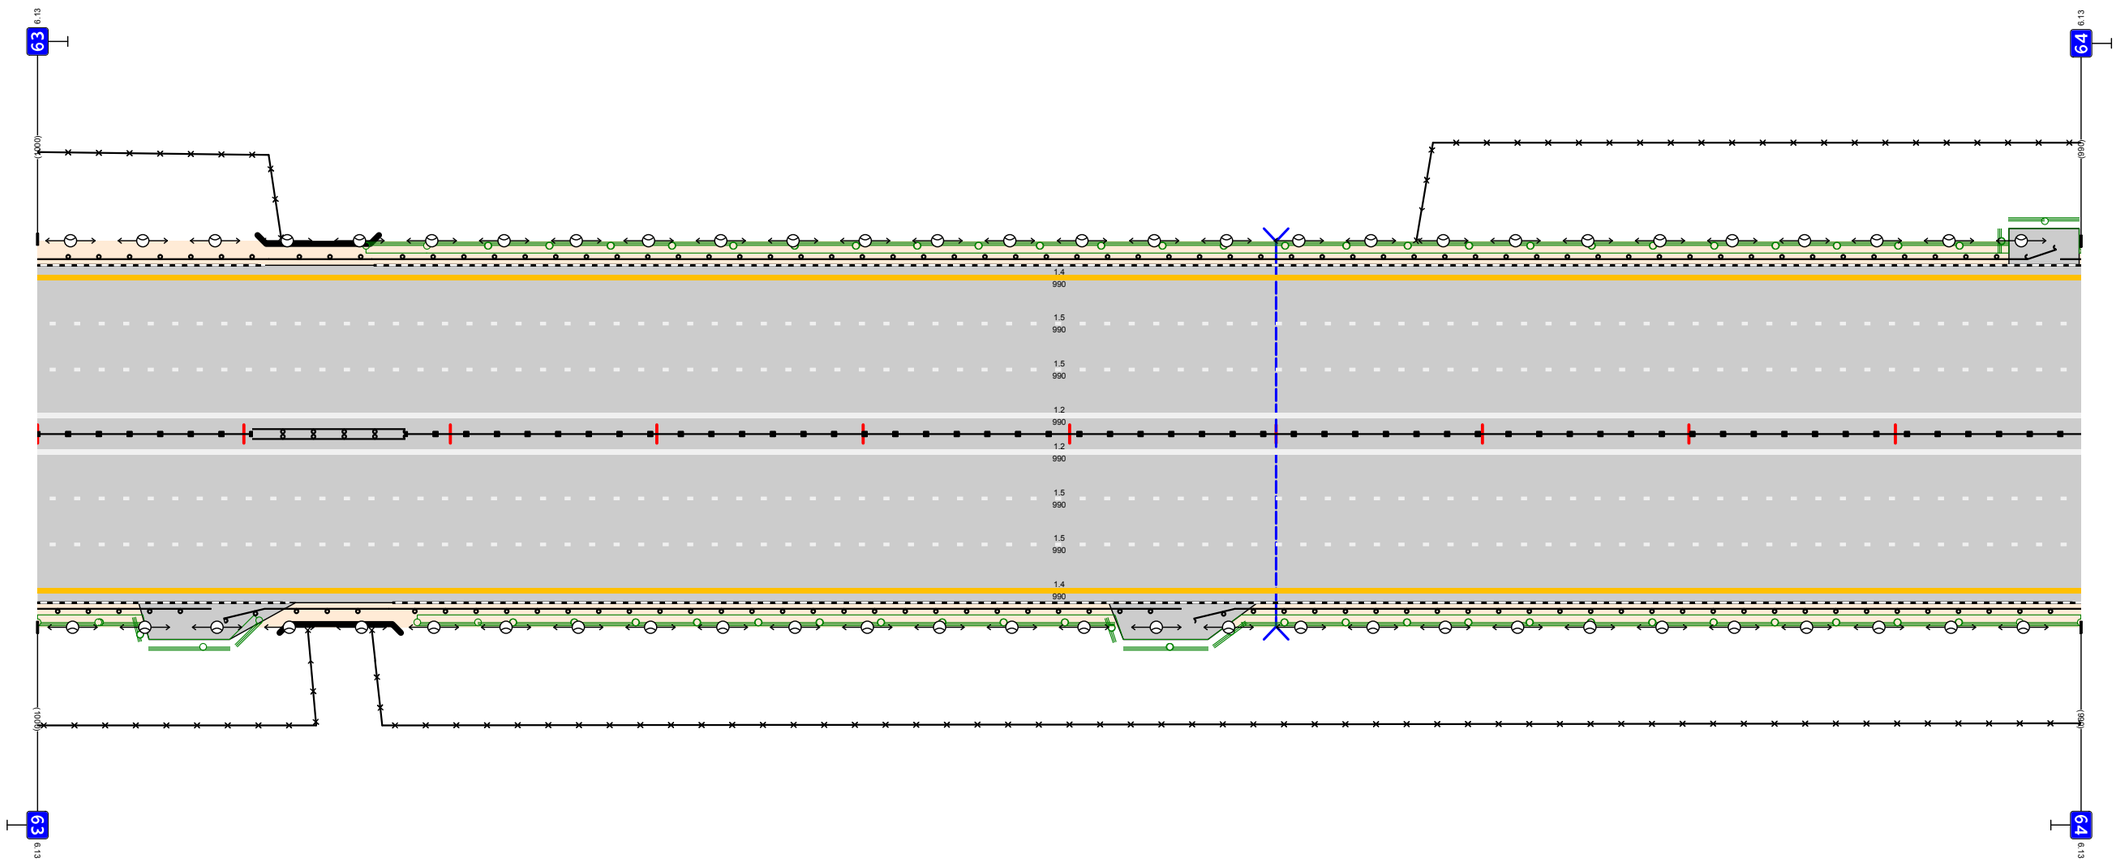

Дорожная разметка справа	Осевая линия	12 000 - 990
	1-я от осевой	15 000 - 990
	2-я от осевой	15 000 - 990
	3-я от осевой	14 000 - 990
Дорожные ограждения и направляющие устройства справа	На разделительной	ДД (У5) 000 - 104 / МД (У6) 104 - 178 / ДД (У5) 178 - 990
	На обочине	ДО (У4) 000 - 084 / ДО (У5) 090 - 120 / МО (У6) 120 - 170 / ДО (У4) 170 - 554 / ДО (У4) 560 - 990
Тротуары справа		


Тротуары слева		
Дорожные ограждения и направляющие устройства слева	На обочине	ДО (У4) 000 - 509 / ДО (У4) 511 - 1010
	На разделительной	
Дорожная разметка слева	3-я от осевой	14 000 - 1010
	2-я от осевой	15 000 - 1010
	1-я от осевой	15 000 - 1010

М12 "Восток"
Московская область км 26,516 - км 103,534
км 64+000 - км 65+000

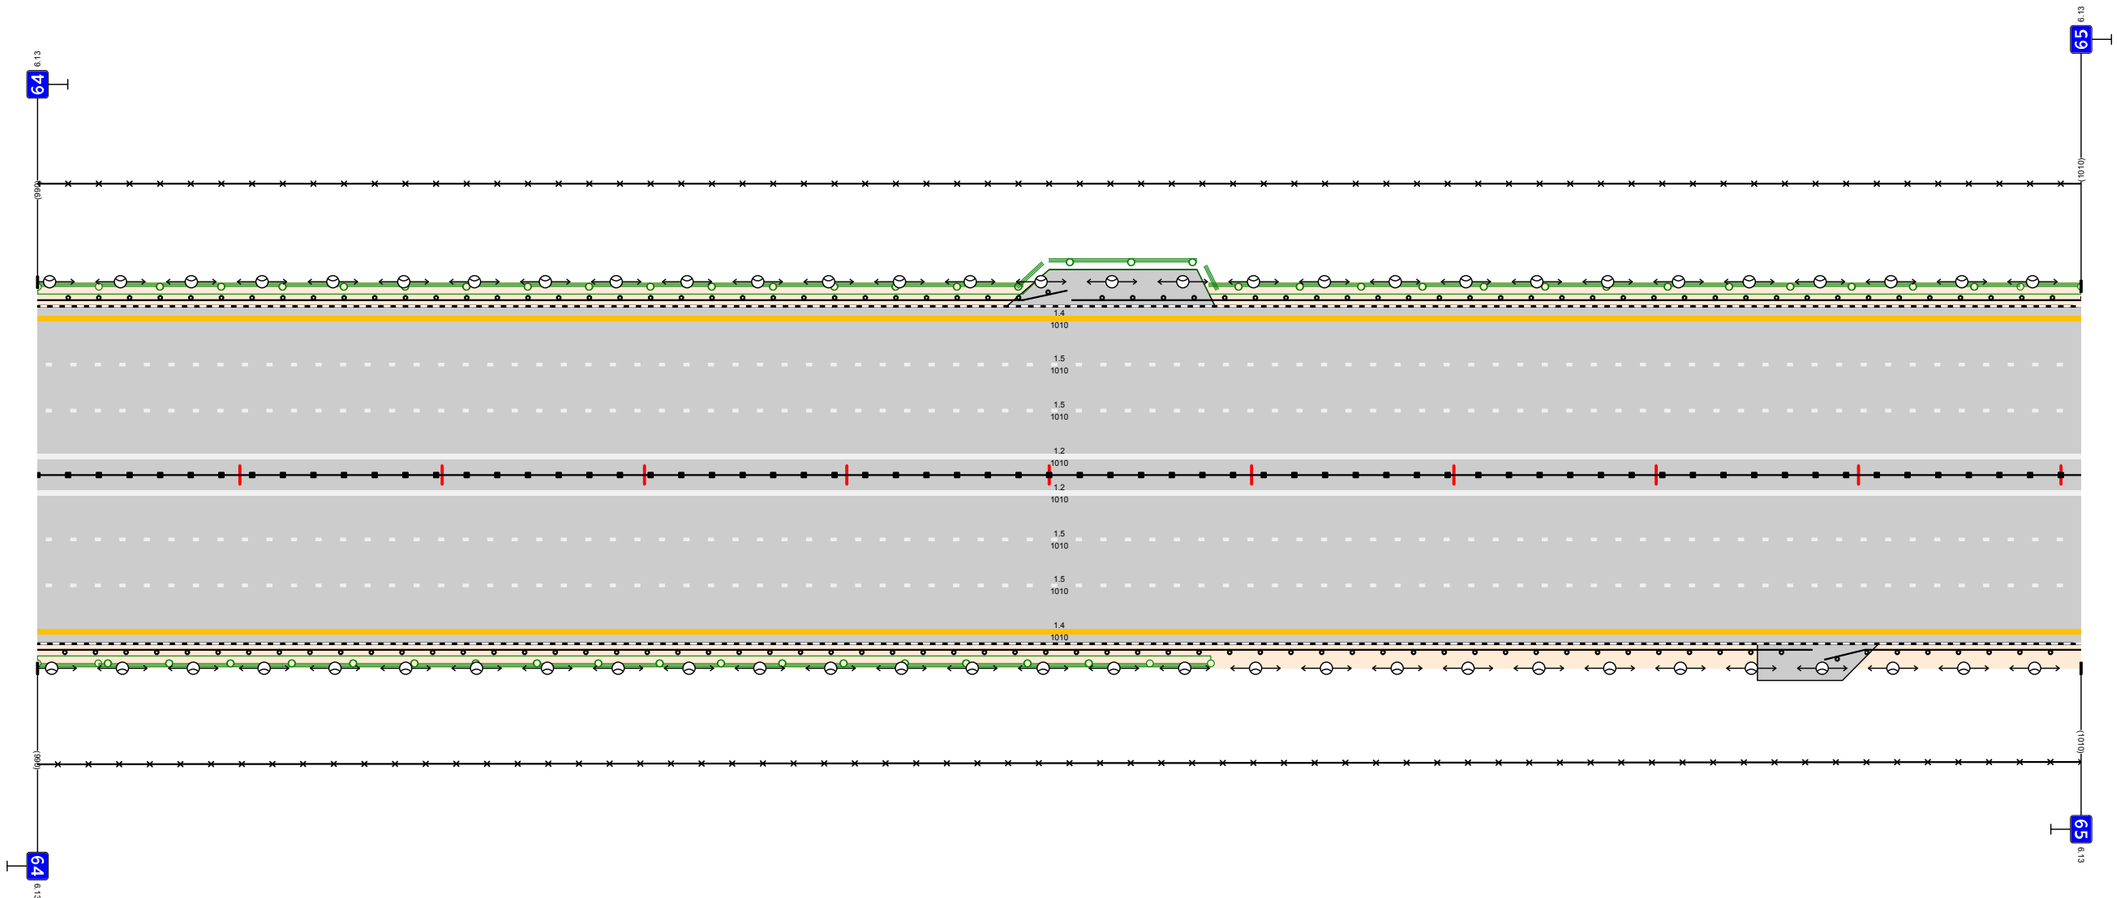

Дорожная разметка справа	Осевая линия	12 000 - 1010
	1-я от осевой	15 000 - 1010
	2-я от осевой	15 000 - 1010
	3-я от осевой	14 000 - 1010
Дорожные ограждения и направляющие устройства справа	На разделительной	ДД (У5) 000 - 1010
	На обочине	ДО (У4) 000 - 877 / ДО (У4) 883 - 1010
Тротуары справа		


Тротуары слева		
Дорожные ограждения и направляющие устройства слева	На обочине	ДО (У4) 000 - 109 | ДО (У4) 090 - 178 | ДО (У4) 181 - 622 | ДО (У4) 625 - 990
	На разделительной	
Дорожная разметка слева	3-я от осевой	14 000 - 990
	2-я от осевой	15 000 - 990
	1-я от осевой	15 000 - 990

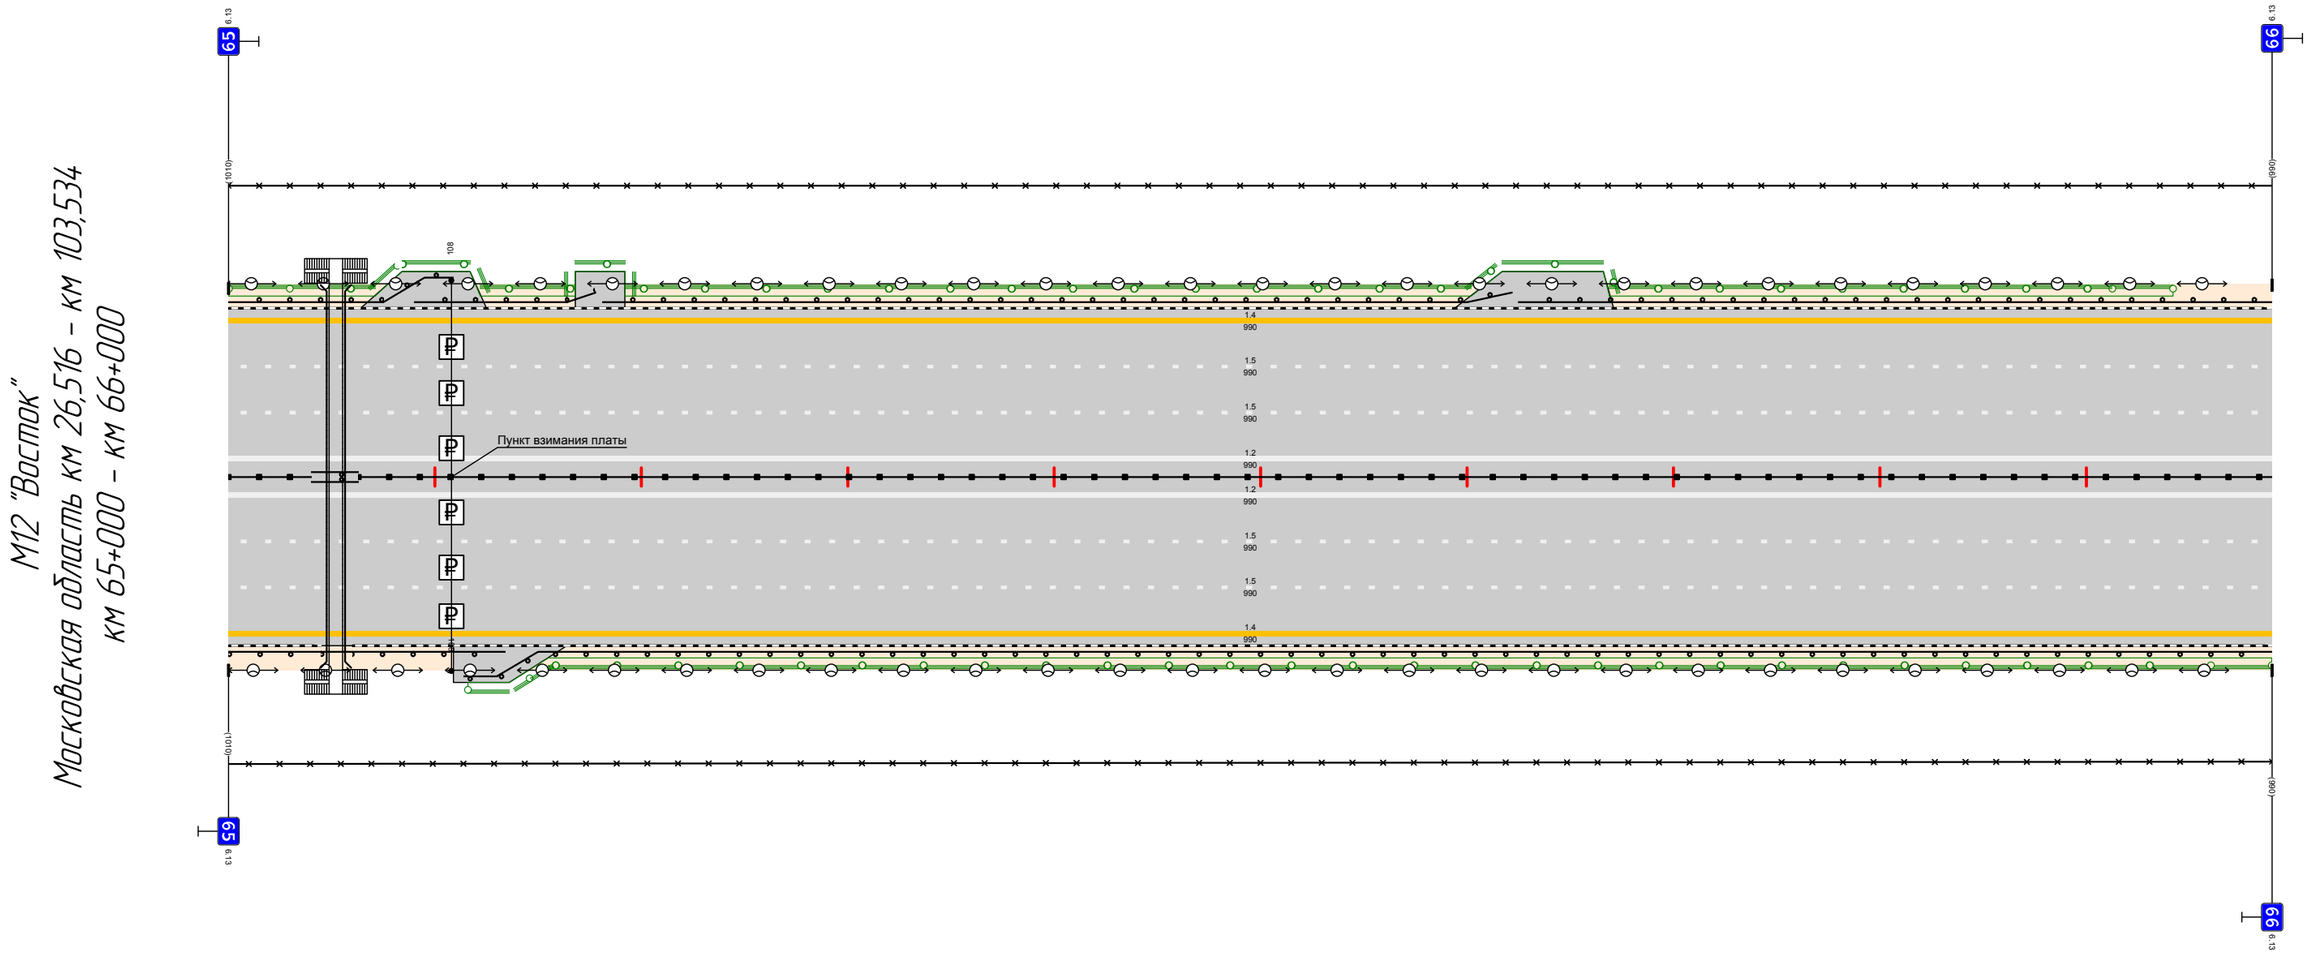

Дорожная разметка справа	Осевая линия	12 000 - 990
	1-я от осевой	15 000 - 990
	2-я от осевой	15 000 - 990
	3-я от осевой	14 000 - 990
Дорожные ограждения и направляющие устройства справа	На разделительной	ДД (У5) 000 - 040 | МД (У6) 040 - 063 | ДД (У5) 063 - 990
	На обочине	ДО (У4) 000 - 045 | ДО (У5) 045 - 060 | ДО (У4) 060 - 134 | ДО (У4) 114 - 990
Тротуары справа		

Тротуары слева		
Дорожные ограждения и направляющие устройства слева	На обочине	ДО (У4) 000 - 600 / ДО (У4) 601 - 1000
	На разделительной	
Дорожная разметка слева	3-я от осевой	14 000 - 1000
	2-я от осевой	15 000 - 1000
	1-я от осевой	15 000 - 1000


М12 "Восток"
Московская область км 26,516 – км 103,534
км 66+000 – км 67+000

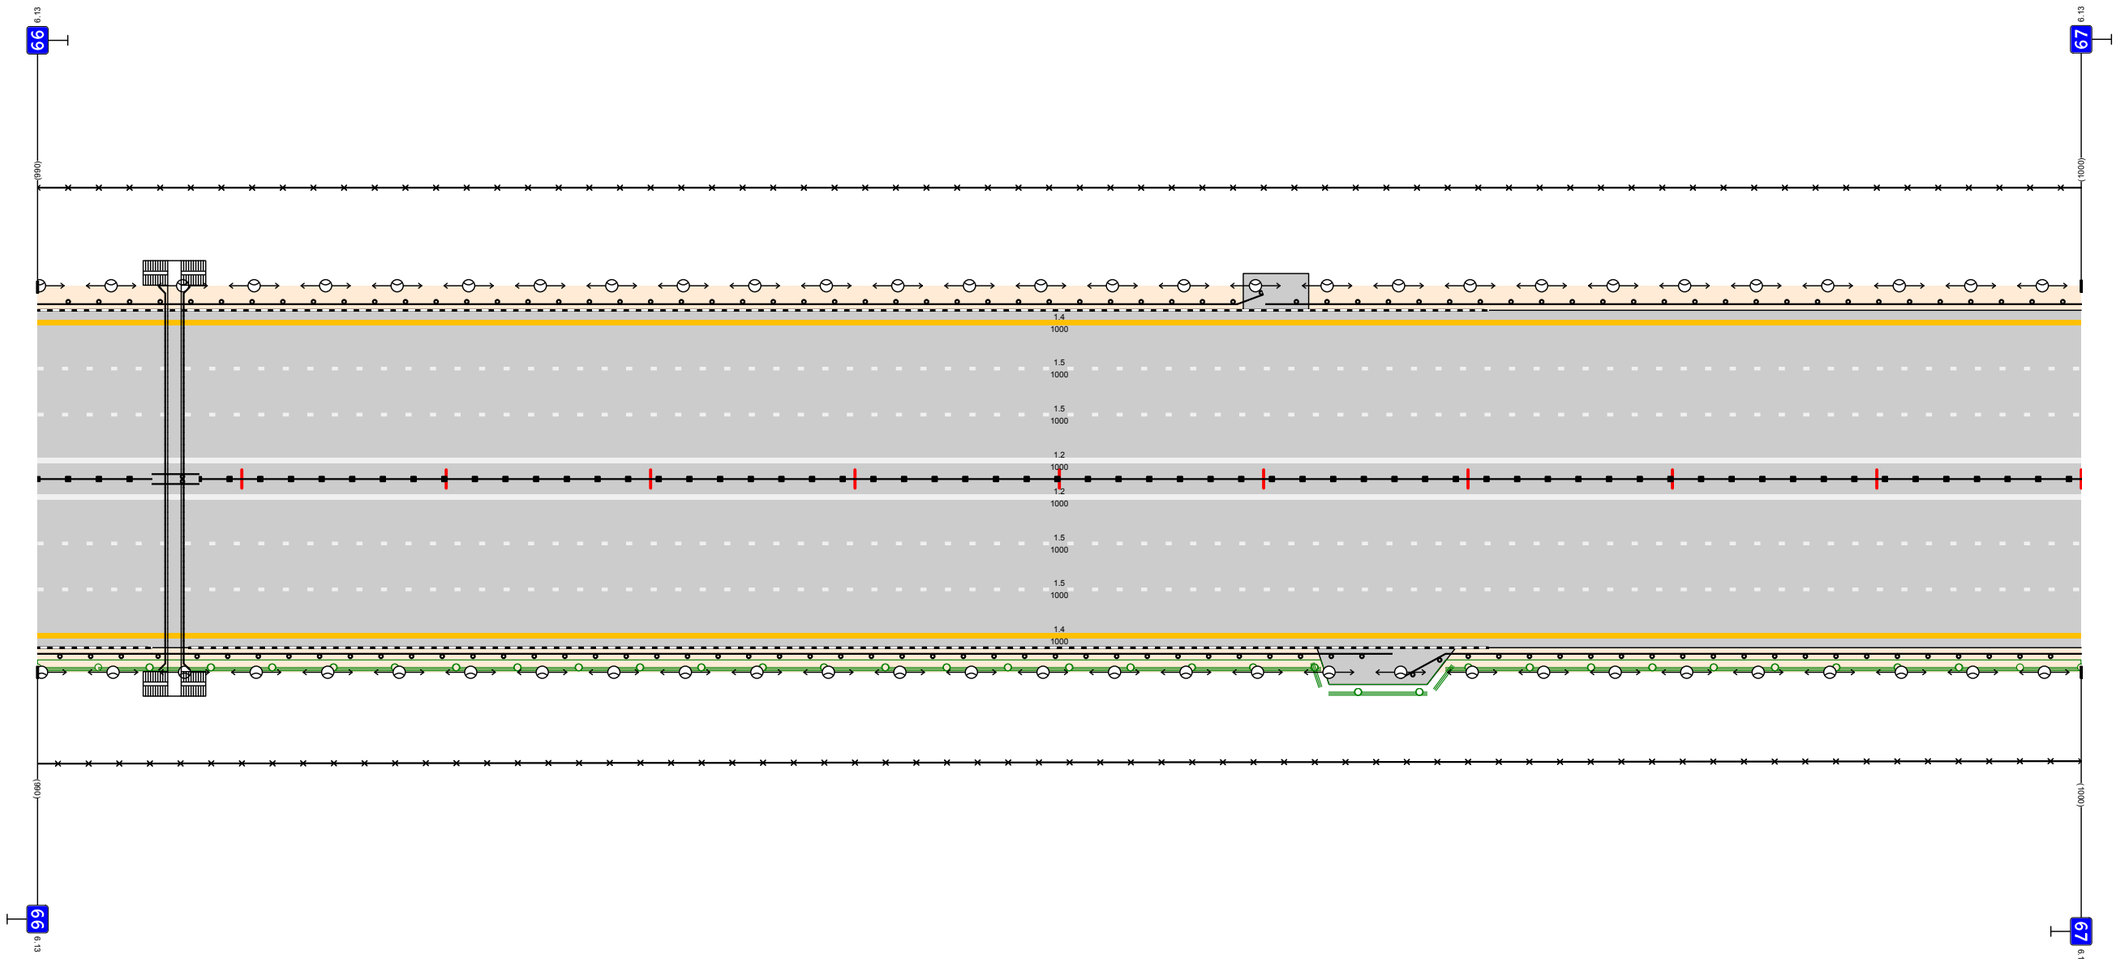

Дорожная разметка справа	Осевая линия	12 000 - 1000				
	1-я от осевой	15 000 - 1000				
	2-я от осевой	15 000 - 1000				
	3-я от осевой	14 000 - 1000				
Дорожные ограждения и направляющие устройства справа	На разделительной	ДД (У5) 000 - 056	МД (У6) 056 - 079	ДД (У5) 079 - 1000		
	На обочине	ДО (У4) 000 - 056	ДО (У5) 056 - 074	ДО (У4) 074 - 663		ДО (У4) 667 - 1000
Тротуары справа						

Тротуары слева		
Дорожные ограждения и направляющие устройства слева	На обочине	ДО (У4) 000 - 528 / ДО (У4) 531 - 868 / ДО (У4) 861 - 1002 / ДО (Н2) 1002 - 1010
	На разделительной	
Дорожная разметка слева	3-я от осевой	14 000 - 1010
	2-я от осевой	15 000 - 1010
	1-я от осевой	15 000 - 1010


М12 "Восток"
Московская область км 26,516 - км 103,534
км 67+000 - км 68+000

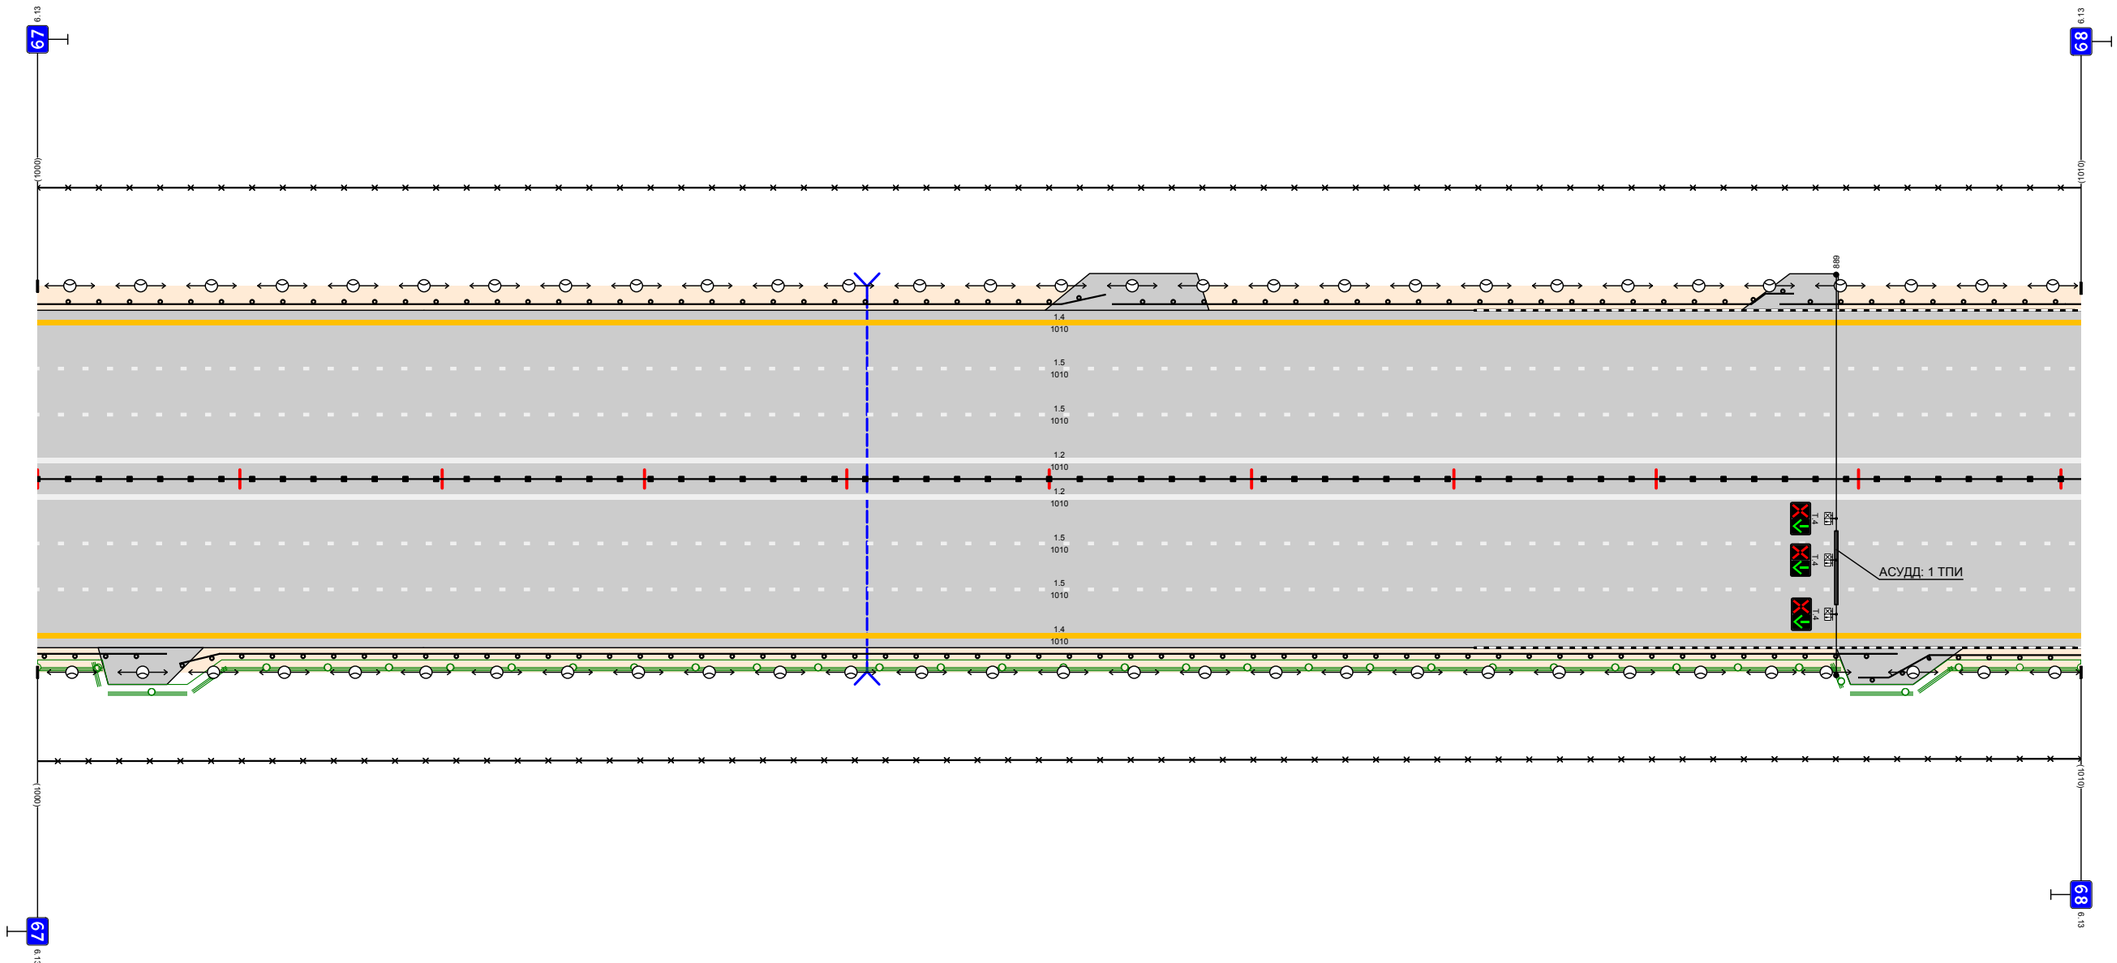

Дорожная разметка справа	Осевая линия	12 000 - 1010
	1-я от осевой	15 000 - 1010
	2-я от осевой	15 000 - 1010
	3-я от осевой	14 000 - 1010
Дорожные ограждения и направляющие устройства справа	На разделительной	ДД (У5) 000 - 1010
	На обочине	ДО (У4) 000 - 064 / ДО (У4) 070 - 919 / ДО (У4) 900 - 1010
Тротуары справа		

Тротуары слева		
Дорожные ограждения и направляющие устройства слева	На обочине	ДО (У5) 000 - 340 | МО (У6) 340 - 370 | ДО (У5) 370 - 447 | ДО (У5) 432 - 587 | ДО (У5) 589 - 670 | ДО (У4) 670 - 990
	На разделительной	
Дорожная разметка слева	5-я от осевой	111 14 886 885 957 990
	4-я от осевой	14 616 - 885 | 16 967 - 990
	3-я от осевой	14 000 - 616 | 18 616 - 990
	2-я от осевой	15 000 - 990
	1-я от осевой	15 000 - 990


M12 "Восток"
Московская область км 26,516 - км 103,534
км 68+000 - км 69+000

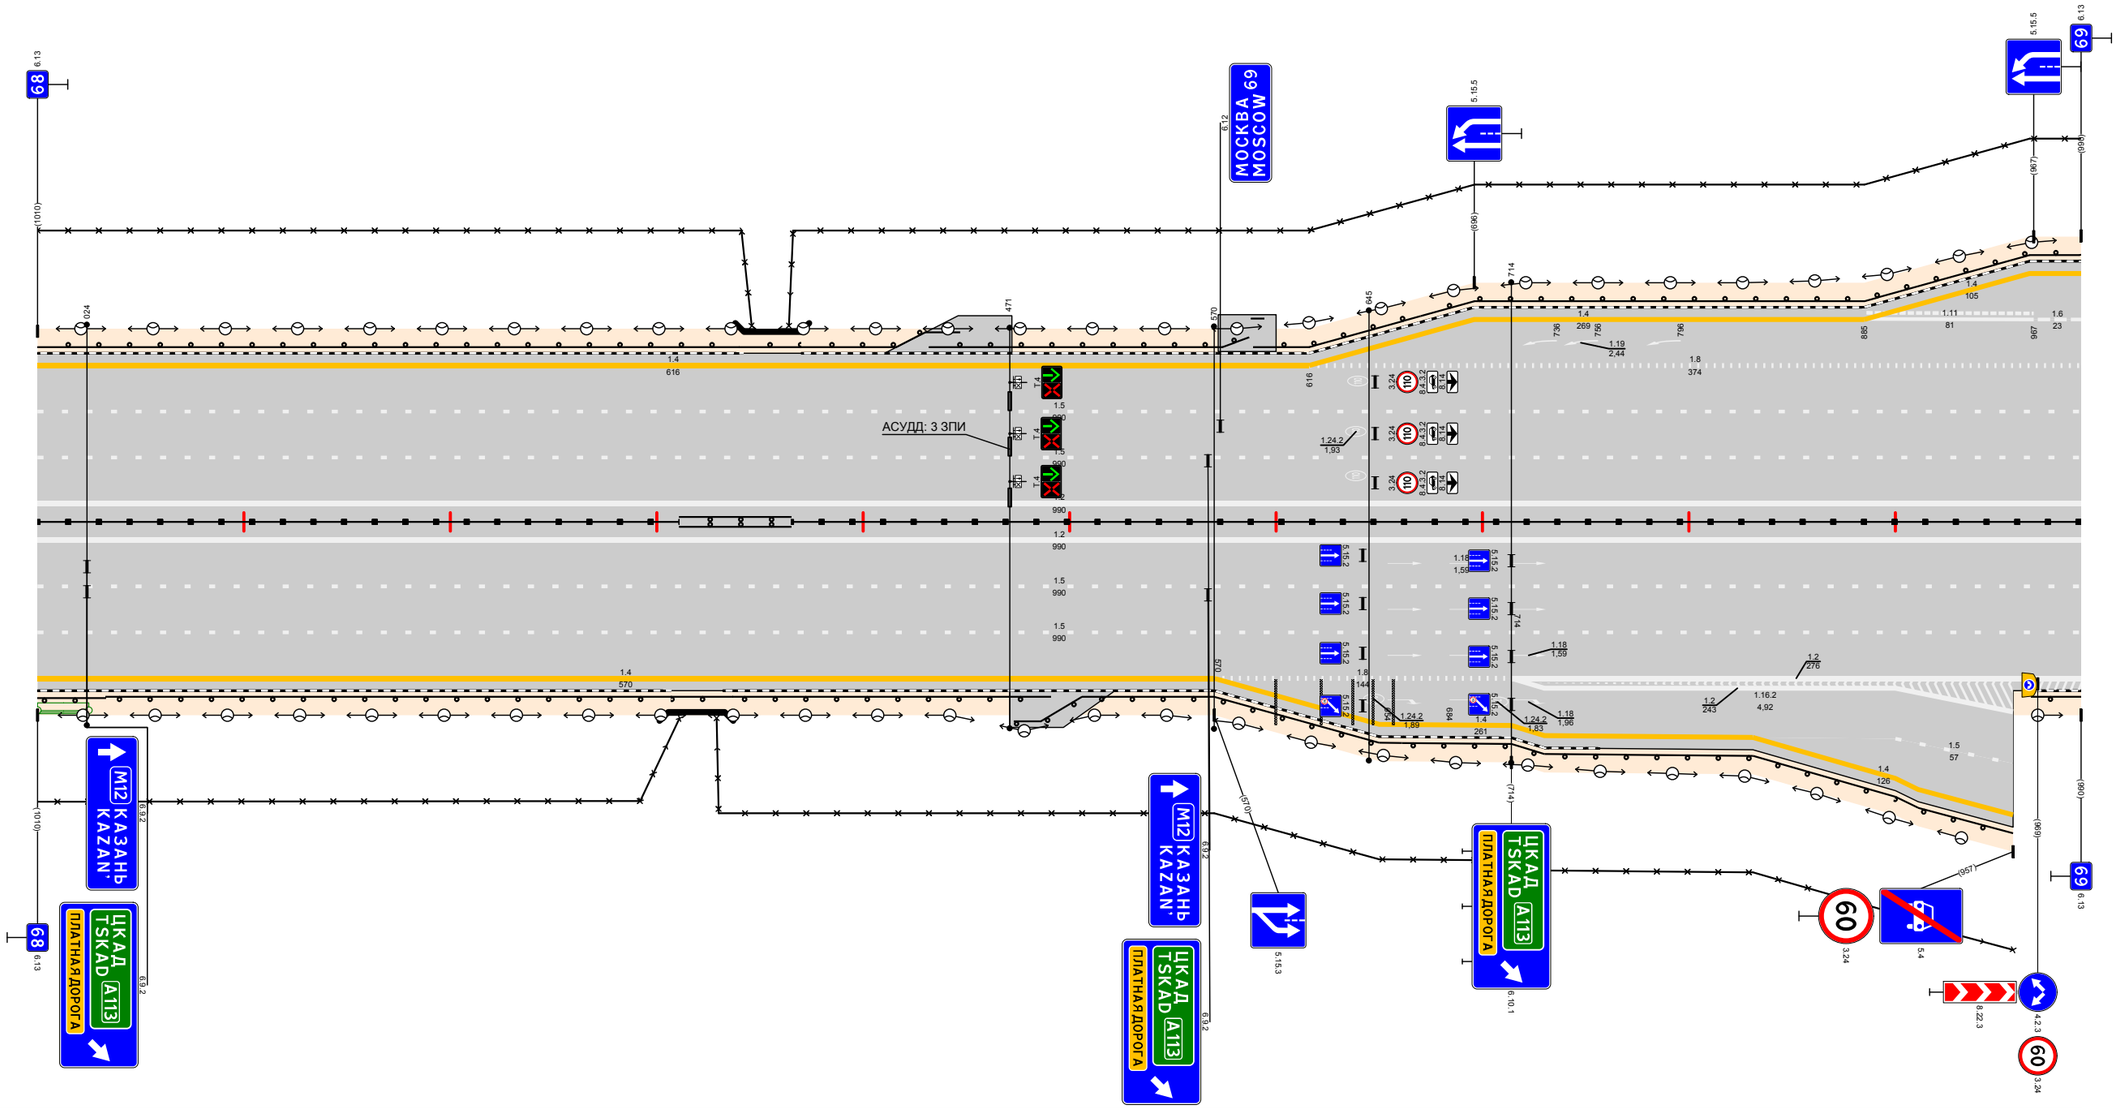

Дорожная разметка справа	Осевая линия	12 000 - 990
	1-я от осевой	15 000 - 990
	2-я от осевой	15 000 - 990
	3-я от осевой	14 000 - 570 | 18 570 - 714 | 12 714 - 990
	4-я от осевой	14 570 - 714 | 12 714 - 957
	5-я от осевой	14 714 - 831 | 15 900 - 957
	6-я от осевой	14 831 - 957
Дорожные ограждения и направляющие устройства справа	На разделительной	ДО (У5) 000 - 311 | МО (У6) 311 - 365 | ДО (У5) 365 - 990
	На обочине	ДО (У4) 000 - 033 | ДО (У5) 033 - 307 | МО (У6) 307 - 337 | ДО (У5) 337 - 491 | ДО (У5) 473 - 661 | ДО (У4) 661 - 957 | ДО (У4) 966 - 990
Тротуары справа		

Тротуары слева		
Дорожные ограждения и направляющие устройства слева	На обочине	ДО (Н4) 000 – 021 | ДО (Н4) 024 – 052 | ДО (У5) 052 – 169 | / | ДО (У4) 213 – 356 | / | ДО (У5) 425 – 674 | ДО (У5) 669 – 946 | МО (У6) 946 – 1020
	На разделительной	
Дорожная разметка слева	6-я от осевой	12 133 – 169
	5-я от осевой	14 000 – 133 | 15 133 – 169 | 12 425 – 471
	4-я от осевой	16 000 – 077 | 15 077 – 133 | 12 133 – 169 | 12 425 – 471 | 14 471 – 615
	3-я от осевой	18 000 – 133 | 12 133 – 471 | 18 471 – 615 | 14 615 – 1020
	2-я от осевой	15 000 – 1020
	1-я от осевой	15 000 – 1020


M12 "Восток"
Московская область км 26,516 – км 103,534
км 69+000 – км 70+000

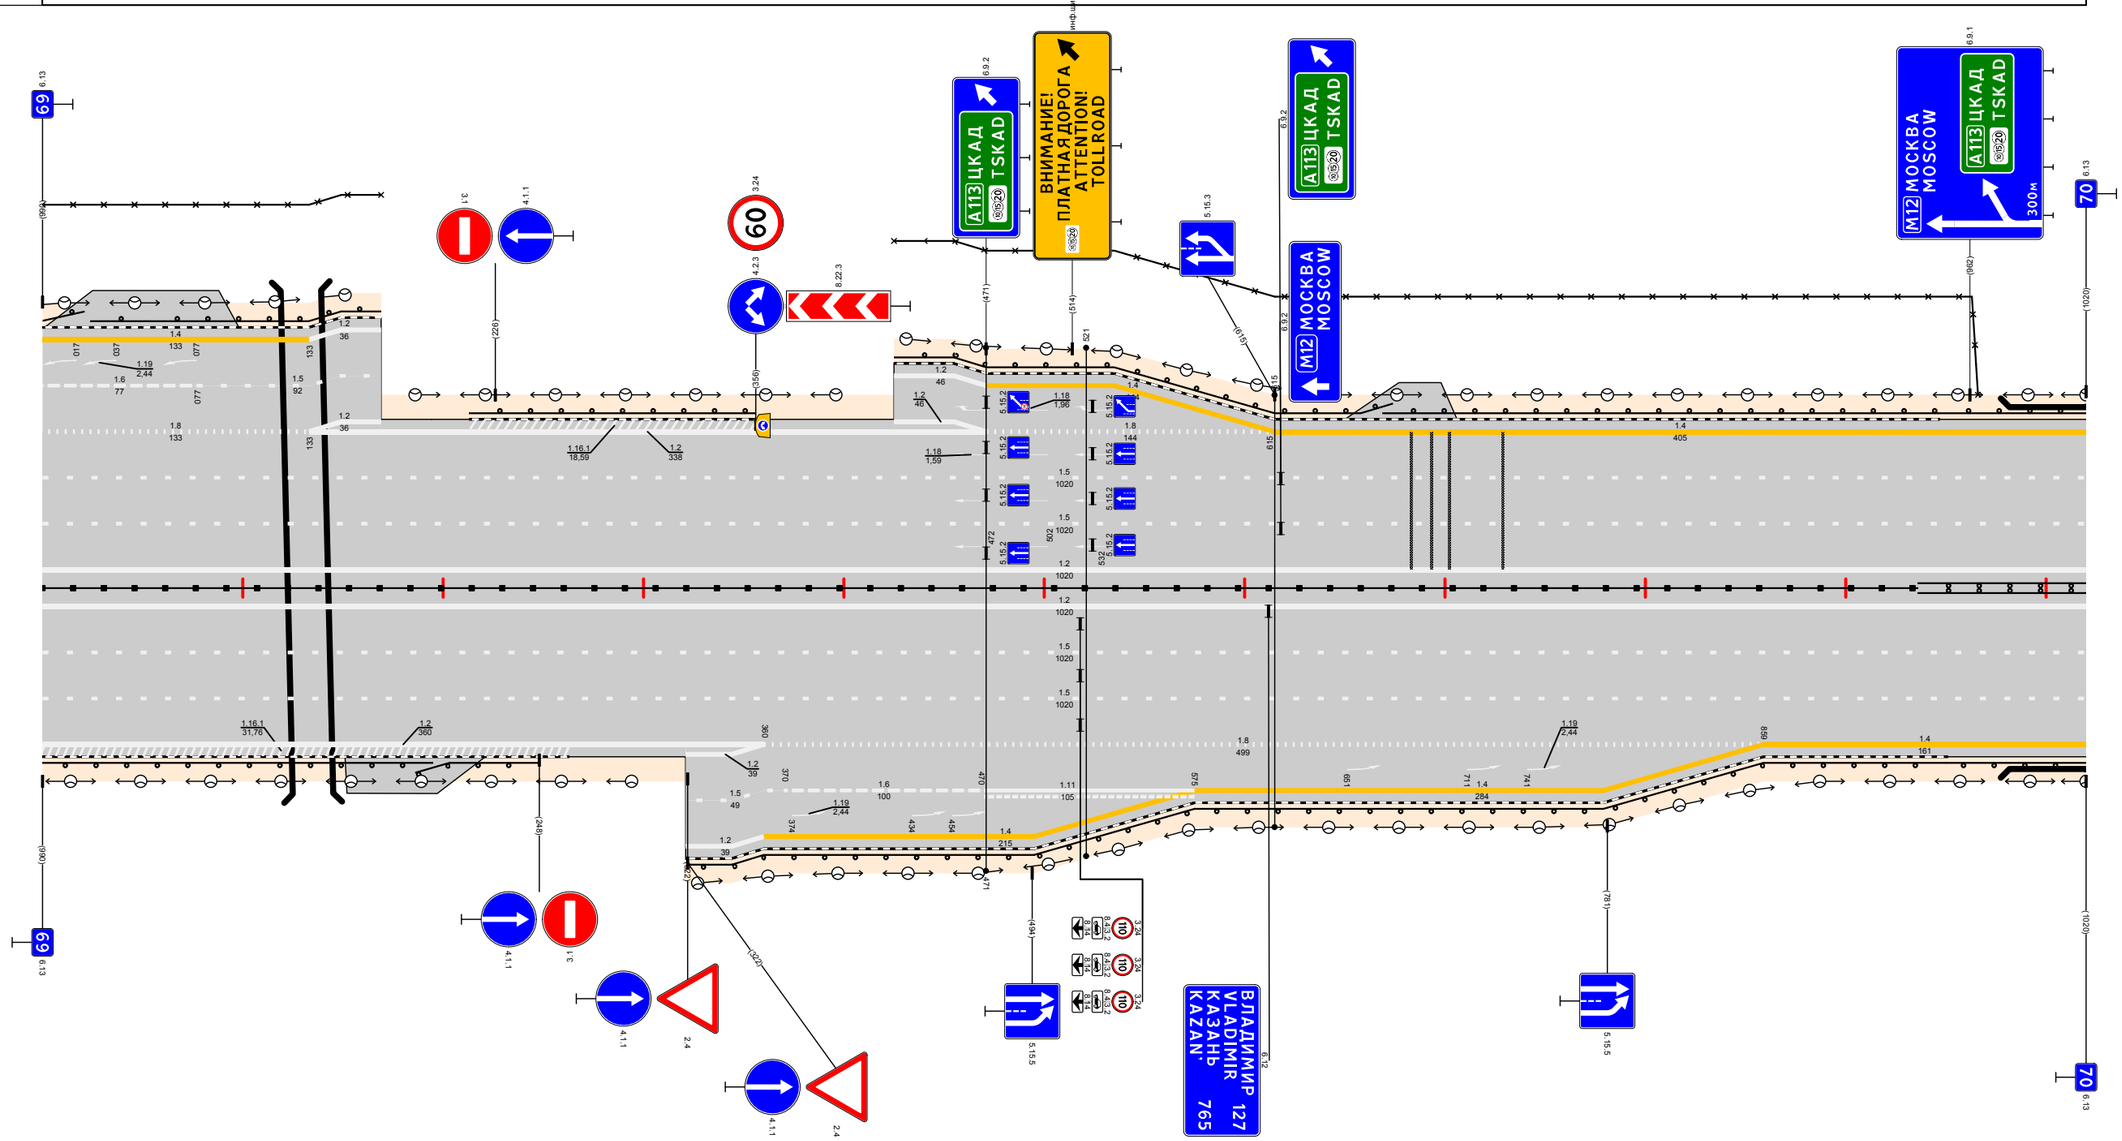

Дорожная разметка справа	Осевая линия	12 000 – 1020
	1-я от осевой	15 000 – 1020
	2-я от осевой	15 000 – 1020
	3-я от осевой	12 000 – 360 | 18 360 – 859 | 14 859 – 1020
	4-я от осевой	12 321 – 360 | 15 360 – 370 | 16 370 – 470 | 111 470 – 575 | 14 575 – 859
	5-я от осевой	15 321 – 360 | 14 360 – 575
	6-я от осевой	12 321 – 360
Дорожные ограждения и направляющие устройства справа	На разделительной	ДД (У5) 000 – 936 | МД (У6) 936 – 1020
	На обочине	ДО (У4) 000 – 195 | ДО (У4) 186 – 248 | / | ДО (У5) 322 – 950 | МО (У6) 950 – 1020
Тротуары справа		

Тротуары слева		
Дорожные ограждения и направляющие устройства слева	На обочине	МО (У6) 000 - 073 / ДО (У5) 073 - 146 / ДО (У5) 131 - 174 / ДО (У5) 174 - 453 / ДО (У5) 449 - 500 / ДО (У5) 501 - 571 / ДО (У5) 562 - 672 / МО (У6) 672 - 716 / ДО (У5) 716 - 1000
	На разделительной	
Дорожная разметка слева	3-я от осевой	14 000 - 1000
	2-я от осевой	15 000 - 1000
	1-я от осевой	15 000 - 1000


М12 "Восток"
Московская область км 26,516 - км 103,534
км 70+000 - км 71+000

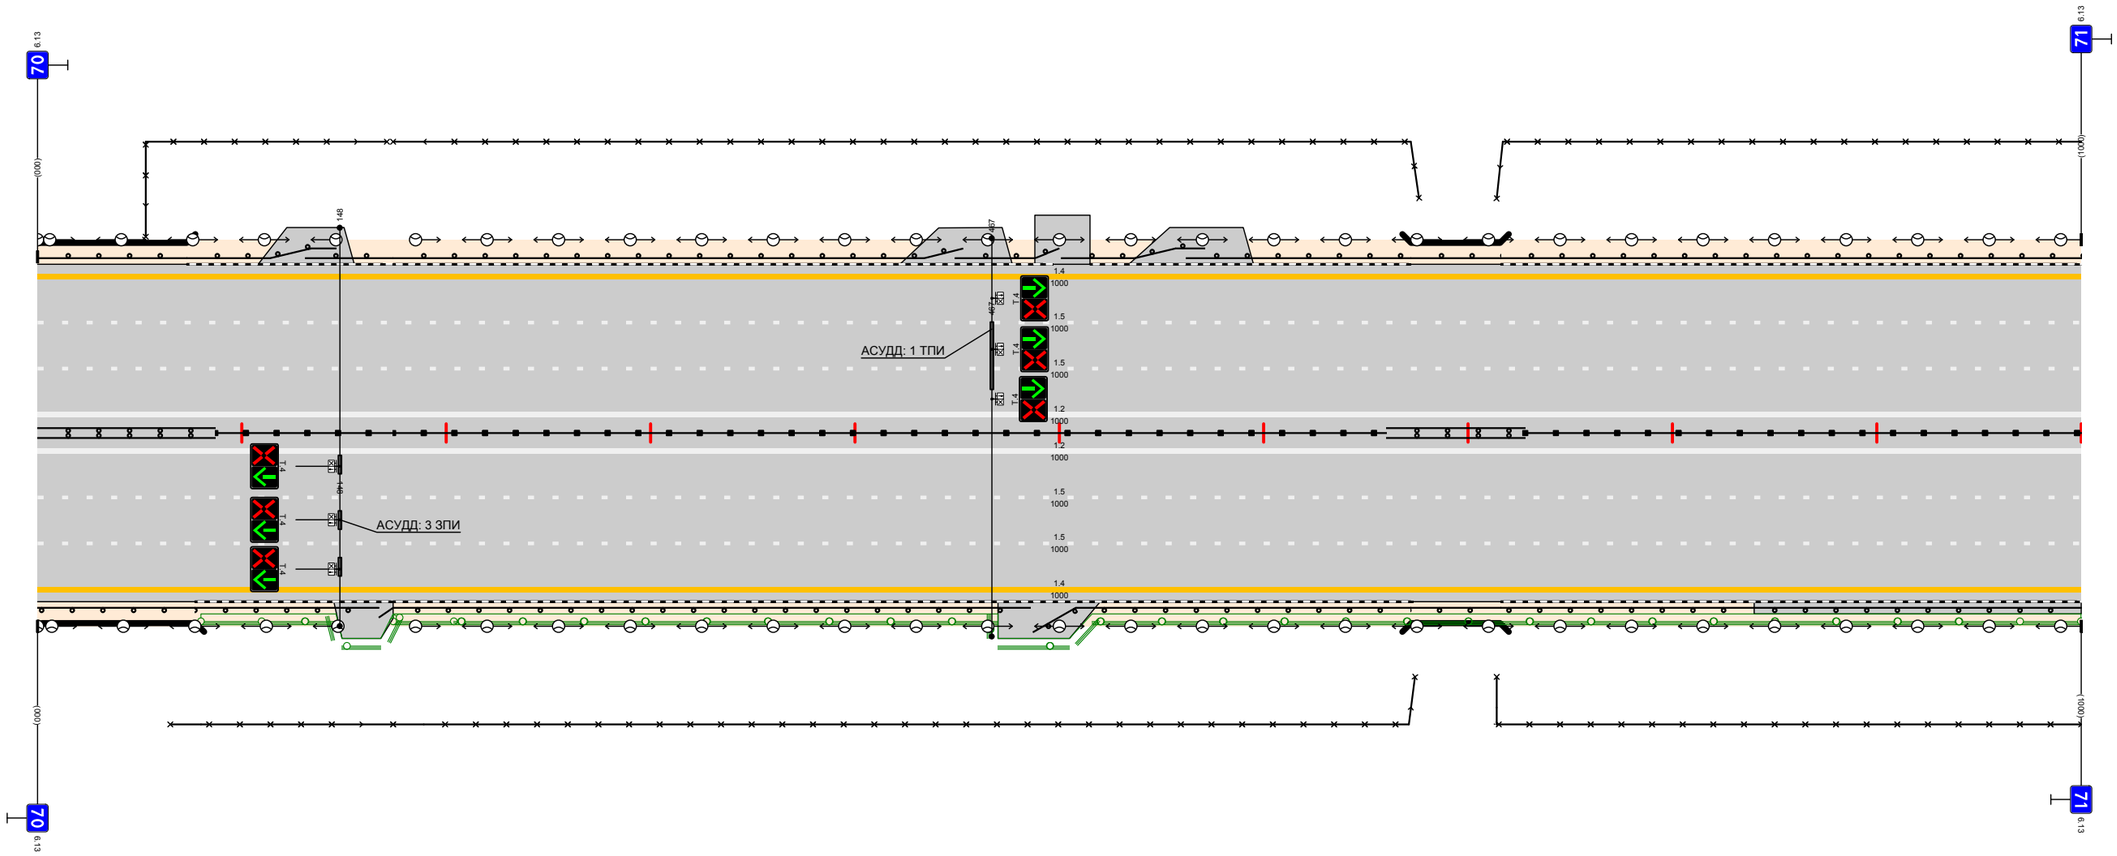

Дорожная разметка справа	Осевая линия	12 000 - 1000
	1-я от осевой	15 000 - 1000
	2-я от осевой	15 000 - 1000
	3-я от осевой	14 000 - 1000
Дорожные ограждения и направляющие устройства справа	На разделительной	МД (У6) 000 - 087 / ДД (У5) 087 - 174 / ДД (У5) 174 - 660 / МД (У6) 660 - 728 / ДД (У5) 728 - 1000
	На обочине	МО (У6) 000 - 077 / ДО (У5) 077 - 167 / ДО (У5) 167 - 174 / ДО (У5) 174 - 486 / ДО (У5) 487 - 672 / МО (У6) 672 - 716 / ДО (У5) 716 - 840 / МО (У6) 840 - 1000
Тротуары справа		840 - 1000, (160 м), а/б, ш. 1,0 м

Тротуары слева						
Дорожные ограждения и направляющие устройства слева	На обочине	ДО (У5) 000 - 223	ДО (У5) 214 - 494	МО (У6) 494 - 661	ДО (У5) 661 - 865	ДО (У5) 876 - 990
	На разделительной					
Дорожная разметка слева	3-я от осевой	14 000 - 990				
	2-я от осевой	15 000 - 990				
	1-я от осевой	15 000 - 990				


M12 "Восток"
Московская область км 26,516 - км 103,534
км 71+000 - км 72+000

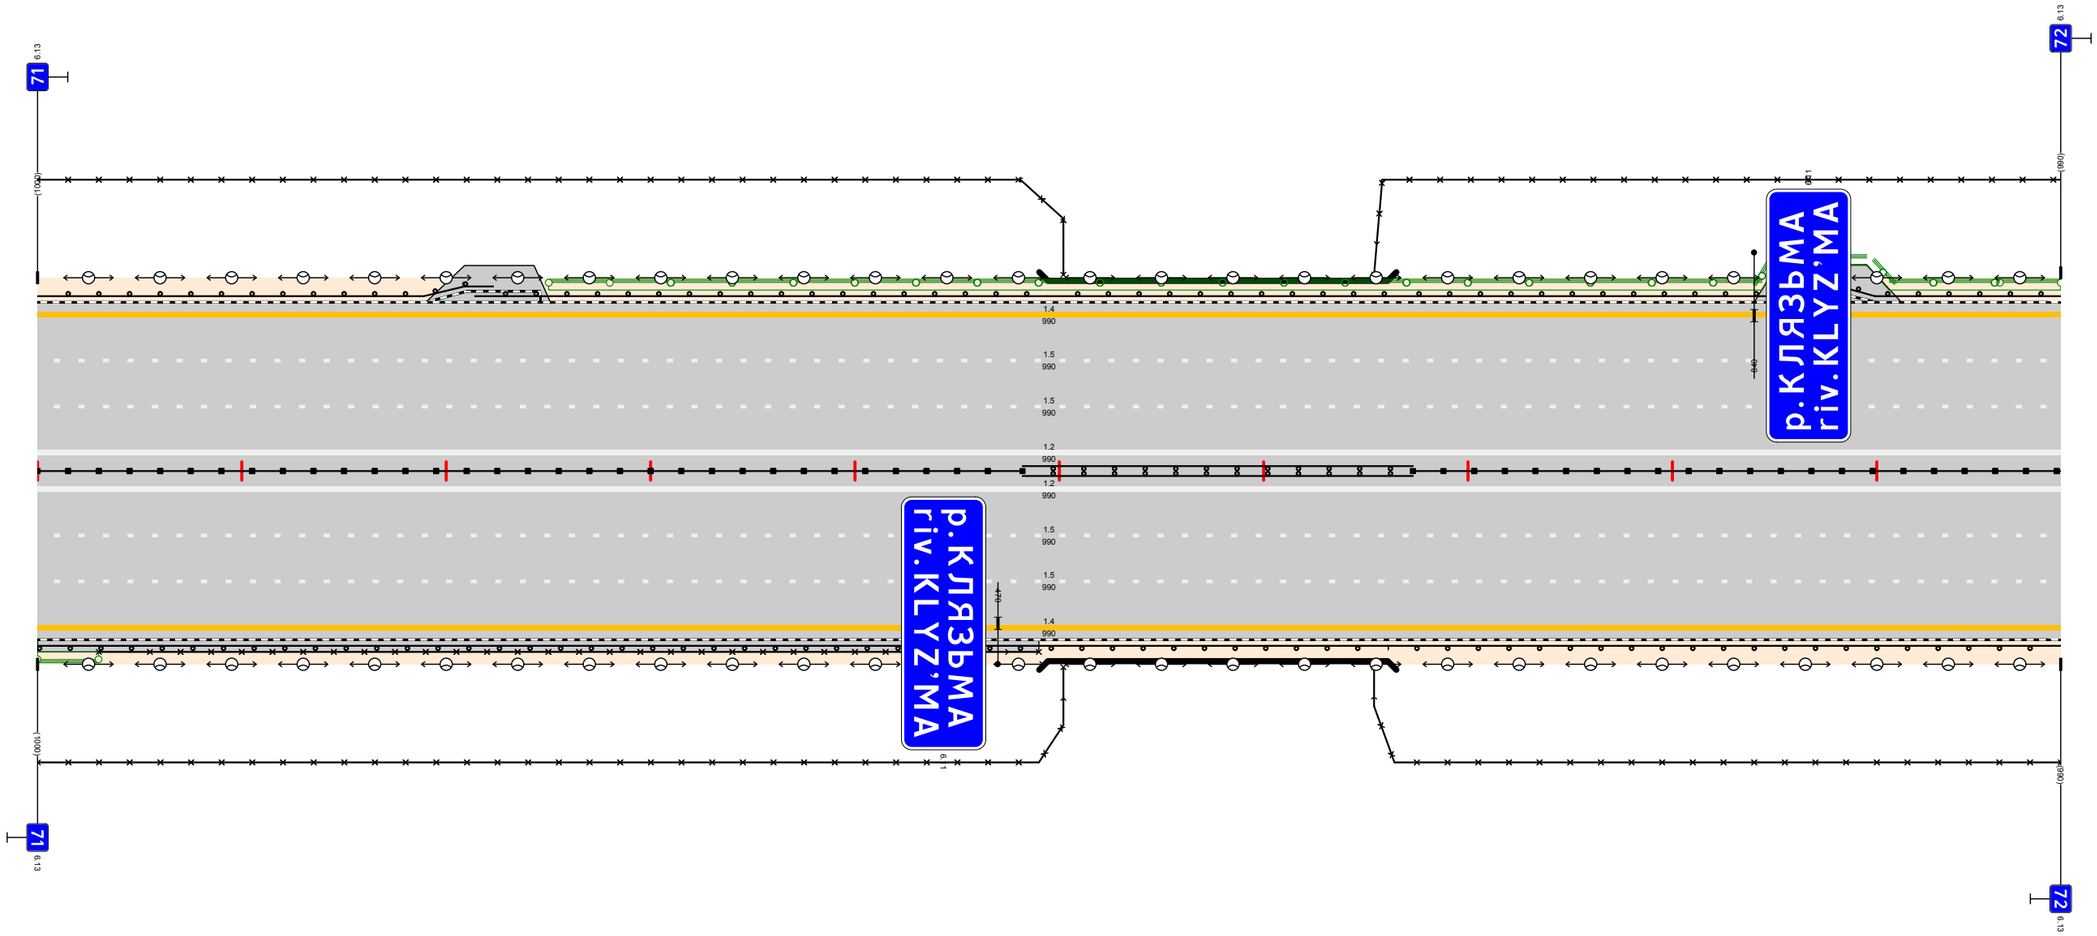

Дорожная разметка справа	Осевая линия	12 000 - 990			
	1-я от осевой	15 000 - 990			
	2-я от осевой	15 000 - 990			
	3-я от осевой	14 000 - 990			
Дорожные ограждения и направляющие устройства справа	На разделительной	ДД (У5) 000 - 482		МД (У6) 482 - 673	ДД (У5) 673 - 990
	На обочине	УПО-Д 030 - 490	МО (У6) 000 - 661		ДО (У5) 661 - 990
Тротуары справа		000 - 490, (490 м), о/б, ш. 1,0 м			

Тротуары слева				
Дорожные ограждения и направляющие устройства слева	На обочине	ДО (У5) 000 - 427	ДО (У5) 418 - 779	ДО (У4) 779 - 1000
	На разделительной			
Дорожная разметка слева	3-я от осевой	14 000 - 1000		
	2-я от осевой	15 000 - 1000		
	1-я от осевой	15 000 - 1000		


М12 "Восток"
Московская область км 26,516 - км 103,534
км 72+000 - км 73+000

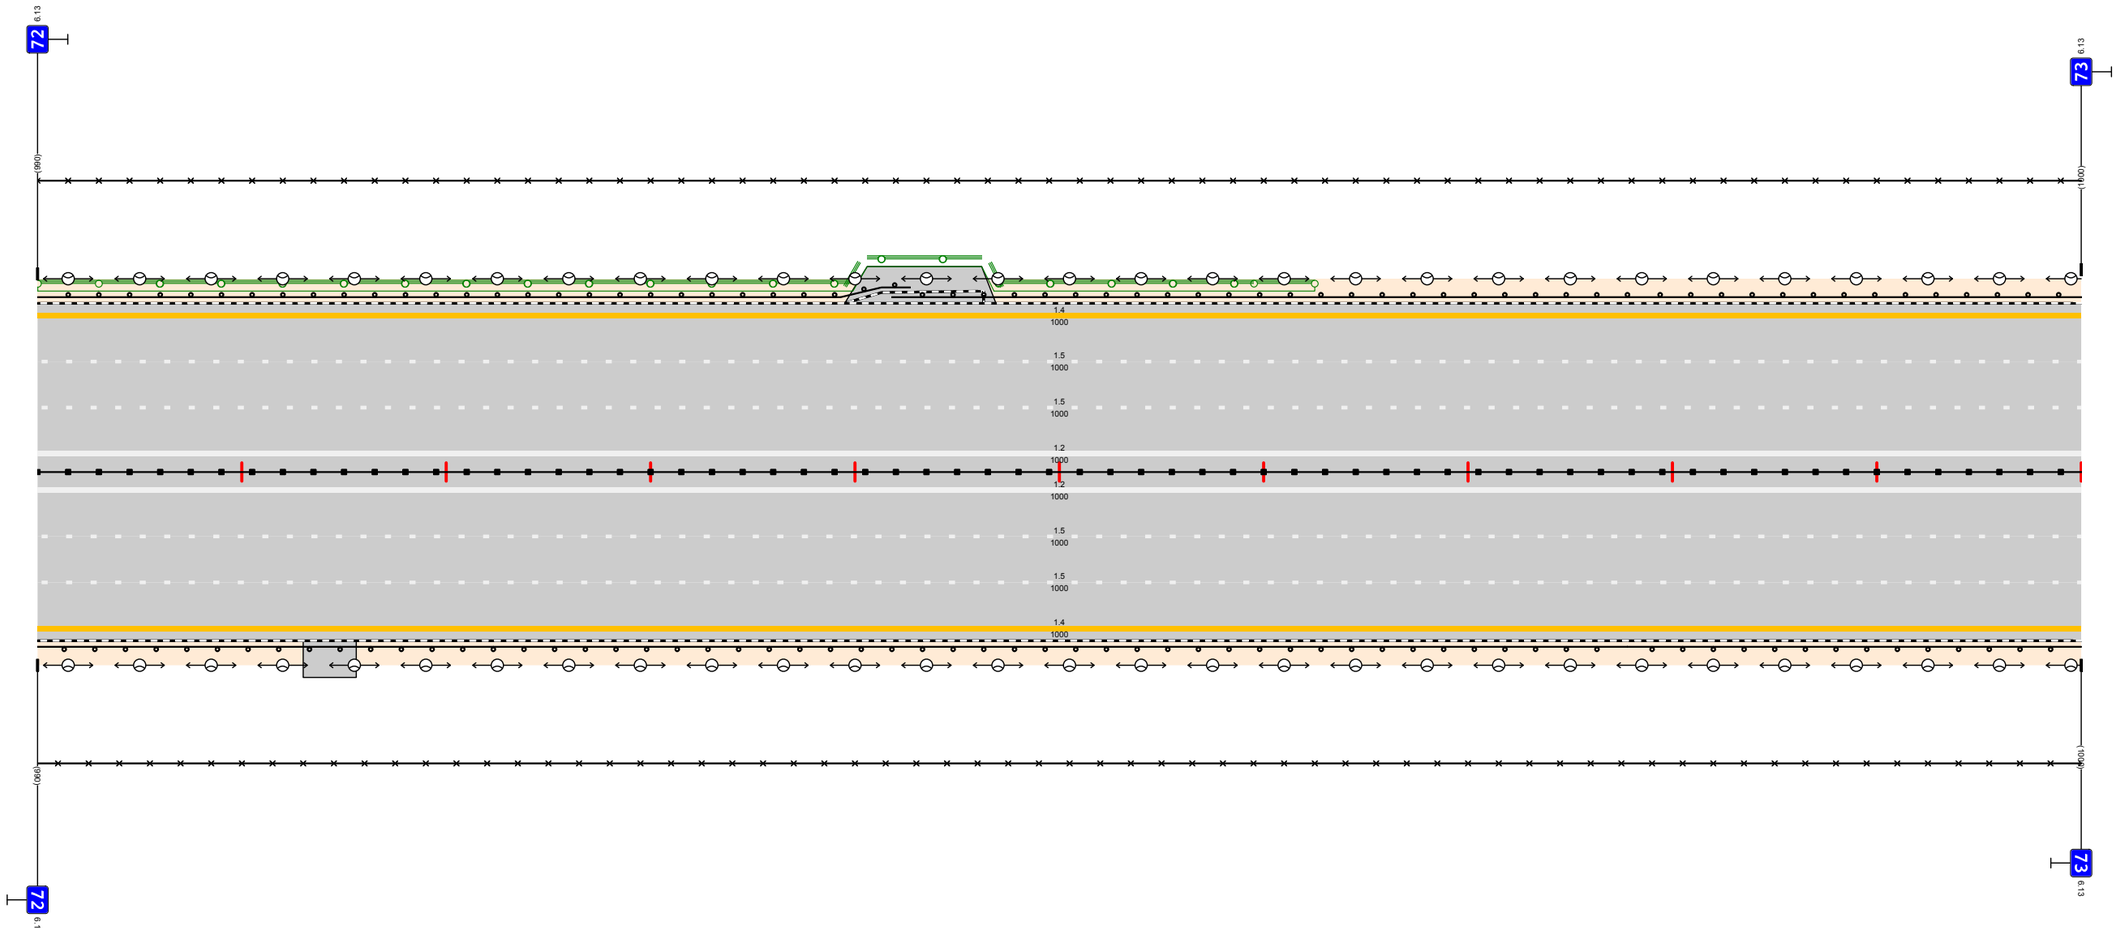

Дорожная разметка справа	Осевая линия	12 000 - 1000	
	1-я от осевой	15 000 - 1000	
	2-я от осевой	15 000 - 1000	
	3-я от осевой	14 000 - 1000	
Дорожные ограждения и направляющие устройства справа	На разделительной	ДО (У5) 000 - 1000	
	На обочине	ДО (У5) 000 - 778	ДО (У4) 778 - 1000
Тротуары справа			

Тротуары слева		
Дорожные ограждения и направляющие устройства слева	На обочине	ДО (У4) 000 - 149 | ДО (У4) 152 - 990 | ДО (Н5) 990 - 1000
	На разделительной	
Дорожная разметка слева	3-я от осевой	14 000 - 1000
	2-я от осевой	15 000 - 1000
	1-я от осевой	15 000 - 1000


М12 "Восток"
Московская область км 26,516 - км 103,534
км 73+000 - км 74+000

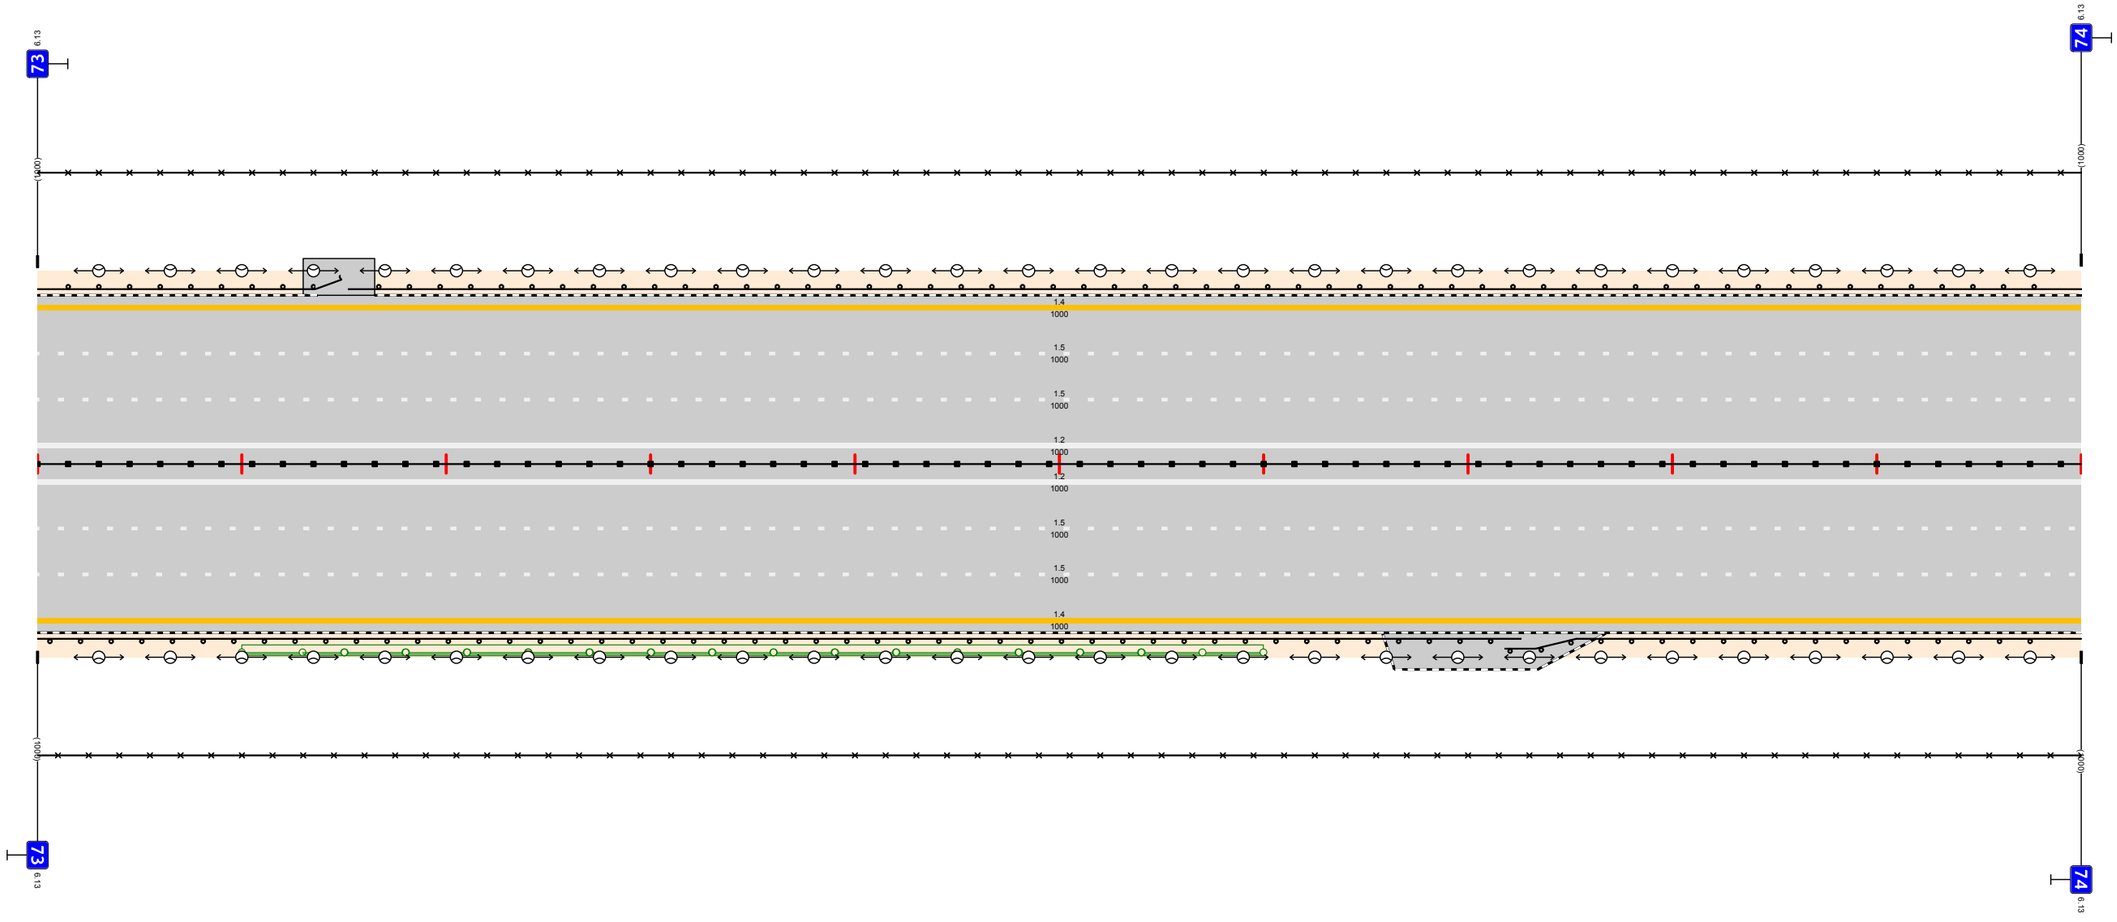

Дорожная разметка справа	Осевая линия	12 000 - 1000
	1-я от осевой	15 000 - 1000
	2-я от осевой	15 000 - 1000
	3-я от осевой	14 000 - 1000
Дорожные ограждения и направляющие устройства справа	На разделительной	ДД (У5) 000 - 1000
	На обочине	ДО (У4) 000 - 726 | ДО (У4) 718 - 990 | ДО (Н5) 990 - 1000
Тротуары справа		

Тротуары слева		
Дорожные ограждения и направляющие устройства слева	На обочине	ДО (У5) 000 - 836 | МО (У6) 836 - 875 | ДО (У5) 875 - 985 | ДО (У5) 987 - 1000
	На разделительной	
Дорожная разметка слева	3-я от осевой	14 000 - 1000
	2-я от осевой	15 000 - 1000
	1-я от осевой	15 000 - 1000


М12 "Восток"
Московская область км 26,516 - км 103,534
км 74+000 - км 75+000

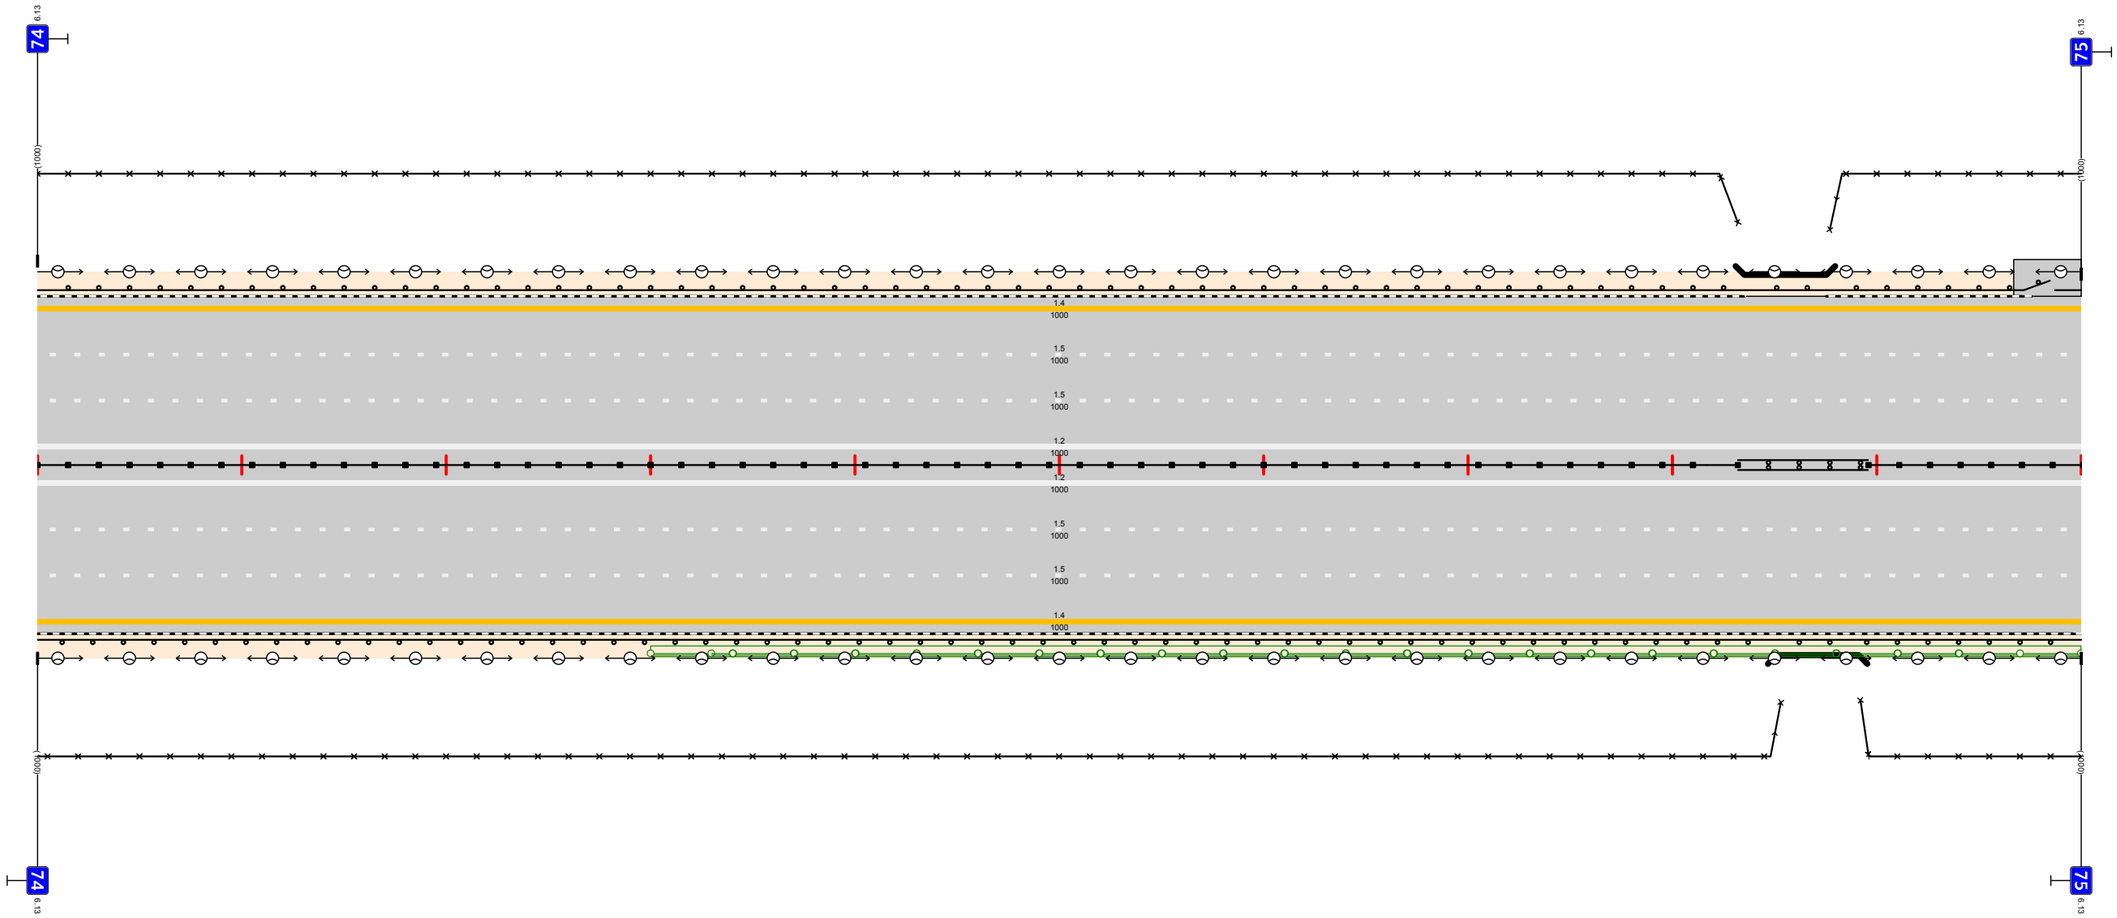

Дорожная разметка справа	Осевая линия	12 000 - 1000
	1-я от осевой	15 000 - 1000
	2-я от осевой	15 000 - 1000
	3-я от осевой	14 000 - 1000
Дорожные ограждения и направляющие устройства справа	На разделительной	ДД (У5) 000 - 832 | МД (У6) 832 - 896 | ДД (У5) 896 - 1000
	На обочине	ДО (У5) 000 - 852 | МО (У6) 852 - 892 | ДО (У5) 892 - 1000
Тротуары справа		

Тротуары слева		
Дорожные ограждения и направляющие устройства слева	На обочине	До (95) 000 - 073 / До (94) 073 - 574 / До (95) 574 - 1000
	На разделительной	
Дорожная разметка слева	3-я от осевой	14 000 - 1000
	2-я от осевой	15 000 - 1000
	1-я от осевой	15 000 - 1000


М12 "Восток"
Московская область км 26,516 - км 103,534
км 75+000 - км 76+000

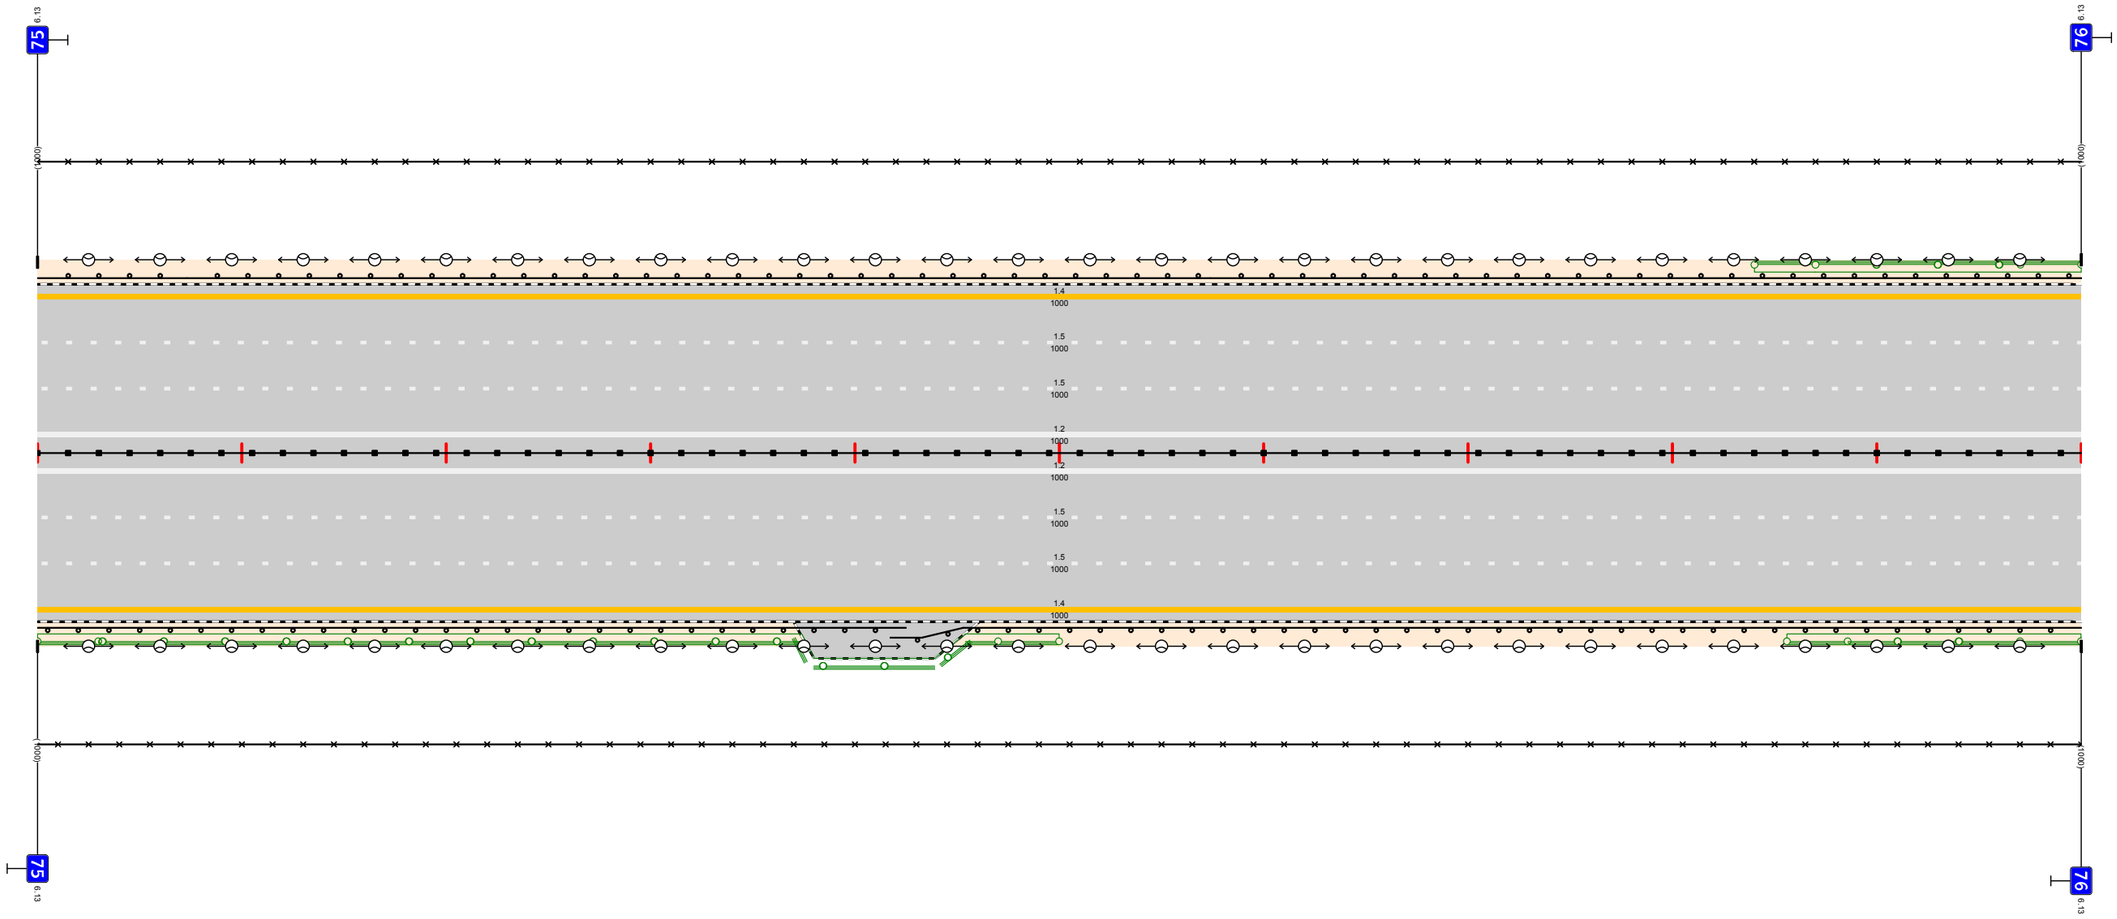

Дорожная разметка справа	Осевая линия	12 000 - 1000
	1-я от осевой	15 000 - 1000
	2-я от осевой	15 000 - 1000
	3-я от осевой	14 000 - 1000
Дорожные ограждения и направляющие устройства справа	На разделительной	До (95) 000 - 1000
	На обочине	До (95) 000 - 425 / До (95) 417 - 1000
Тротуары справа		

Тротуары слева								
Дорожные ограждения и направляющие устройства слева	На обочине	ДО (У5) 000 - 027	МО (У6) 027 - 082	ДО (У5) 082 - 584		ДО (У5) 588 - 668		ДО (У5) 659 - 1000
	На разделительной							
Дорожная разметка слева	4-я от осевой							14 867 - 1000
	3-я от осевой			14 000 - 867				18 867 - 1000
	2-я от осевой			15 000 - 1000				
	1-я от осевой			15 000 - 1000				

M12 "Восток"
Московская область км 26,516 - км 103,534
км 76+000 - км 77+000

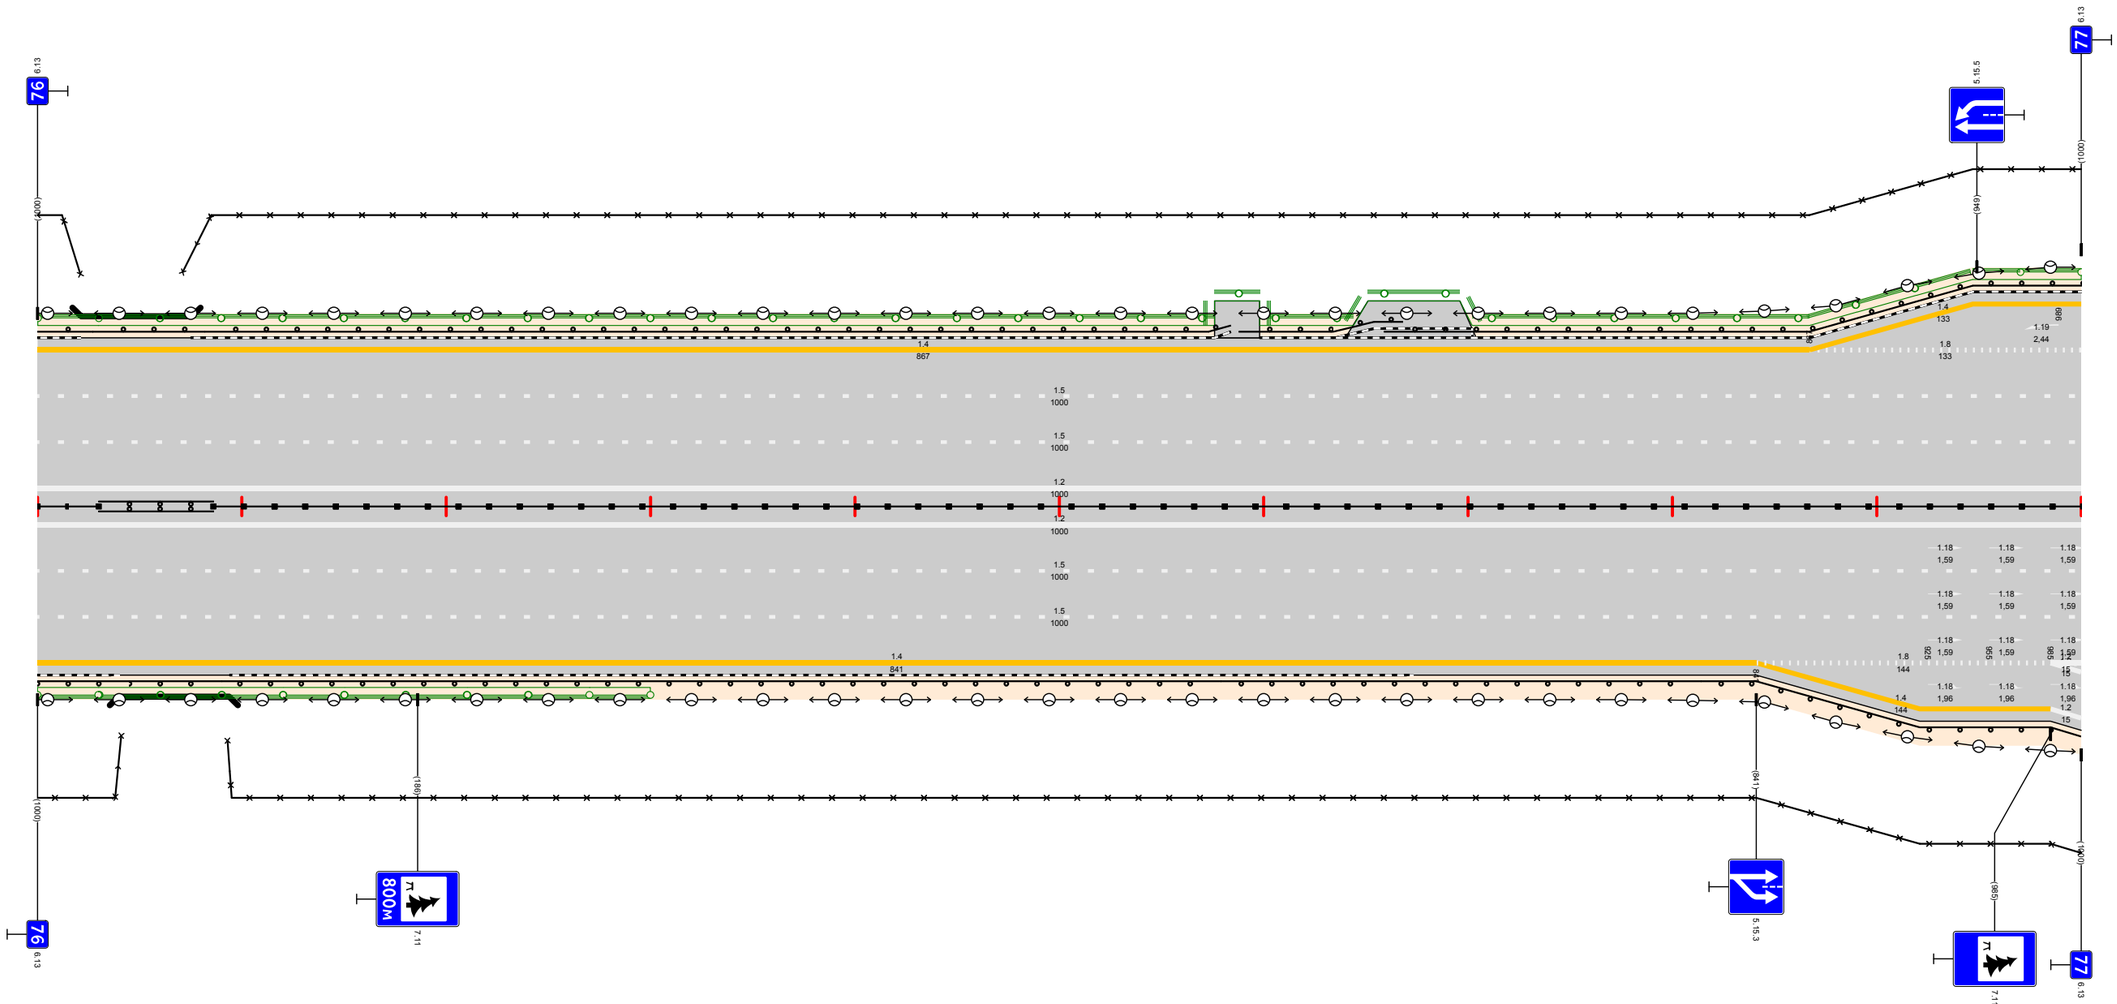


Дорожная разметка справа	Осевая линия	12 000 - 1000						
	1-я от осевой	15 000 - 1000						
	2-я от осевой	15 000 - 1000						
	3-я от осевой	14 000 - 841					18 841 - 985	12 985 1000
	4-я от осевой						14 841 - 985	12 985 1000
	5-я от осевой							12 985 1000
Дорожные ограждения и направляющие устройства справа	На разделительной	ДД (У5) 000 - 030	МД (У6) 030 - 086	ДД (У5) 086 - 1000				
	На обочине	ДО (У5) 000 - 045	МО (У6) 045 - 090	ДО (У5) 090 - 579		ДО (У4) 579 - 814		ДО (У5) 814 - 1000
Тротуары справа								

| | | |

Тротуары слева				
Дорожные ограждения и направляющие устройства слева	На обочине	ДО (У5) 000 - 361		ДО (У4) 382 - 1000
	На разделительной			
Дорожная разметка слева	4-я от осевой	14 000 - 102		
	3-я от осевой	18 000 - 102	14 102 - 1000	
	2-я от осевой	15 000 - 1000		
	1-я от осевой	15 000 - 1000		


M12 "Восток"
Московская область км 26,516 - км 103,534
км 78+000 - км 79+000

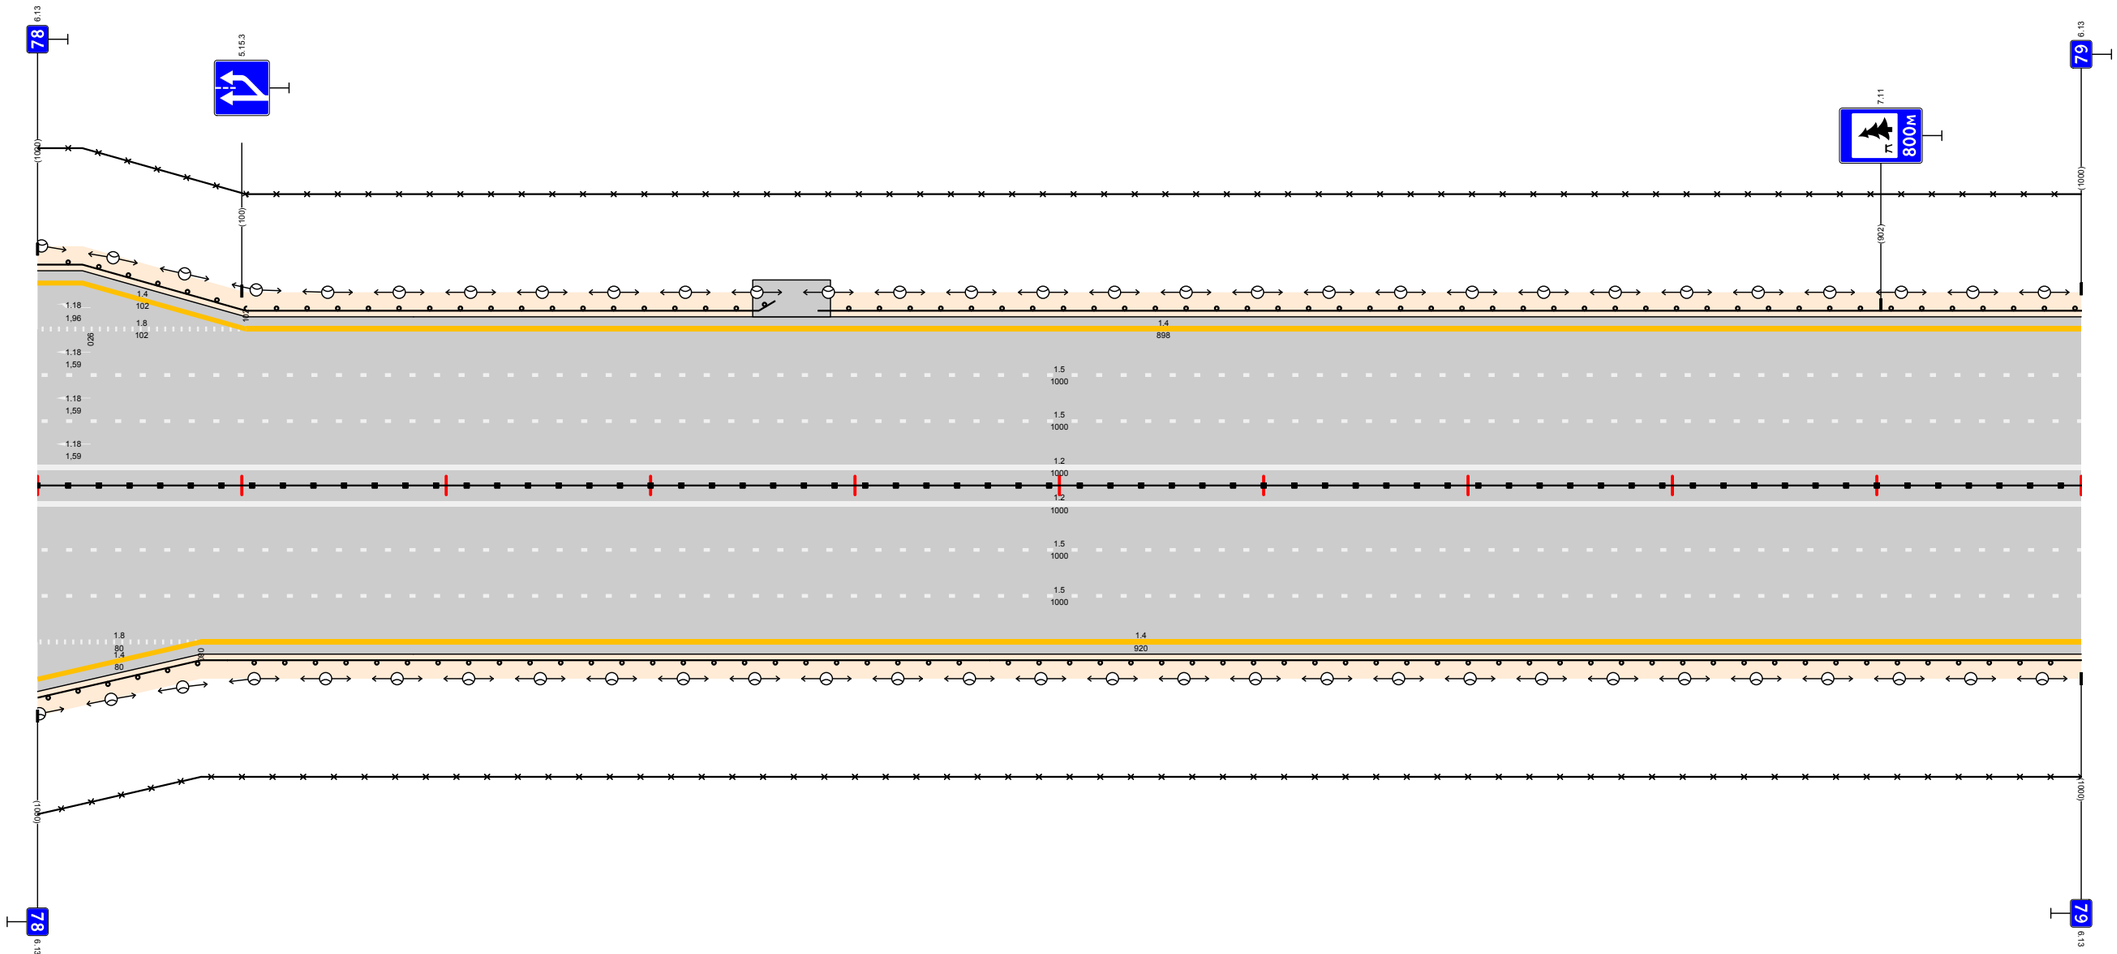

Дорожная разметка справа	Осевая линия	12 000 - 1000		
	1-я от осевой	15 000 - 1000		
	2-я от осевой	15 000 - 1000		
	3-я от осевой	18 000 - 080	14 080 - 1000	
	4-я от осевой	14 000 - 080		
Дорожные ограждения и направляющие устройства справа	На разделительной	ДО (У5) 000 - 1000		
	На обочине	ДО (У5) 000 - 093	ДО (У4) 093 - 466	ДО (У4) 466 - 1000
Тротуары справа				

Тротуары слева			
Дорожные ограждения и направляющие устройства слева	На обочине	ДО (У4) 000 - 677	ДО (У4) 677 - 1000
	На разделительной		
Дорожная разметка слева	3-я от осевой	14 000 - 1000	
	2-я от осевой	15 000 - 1000	
	1-я от осевой	15 000 - 1000	


М12 "Восток"
Московская область км 26,516 – км 103,534
км 79+000 – км 80+000

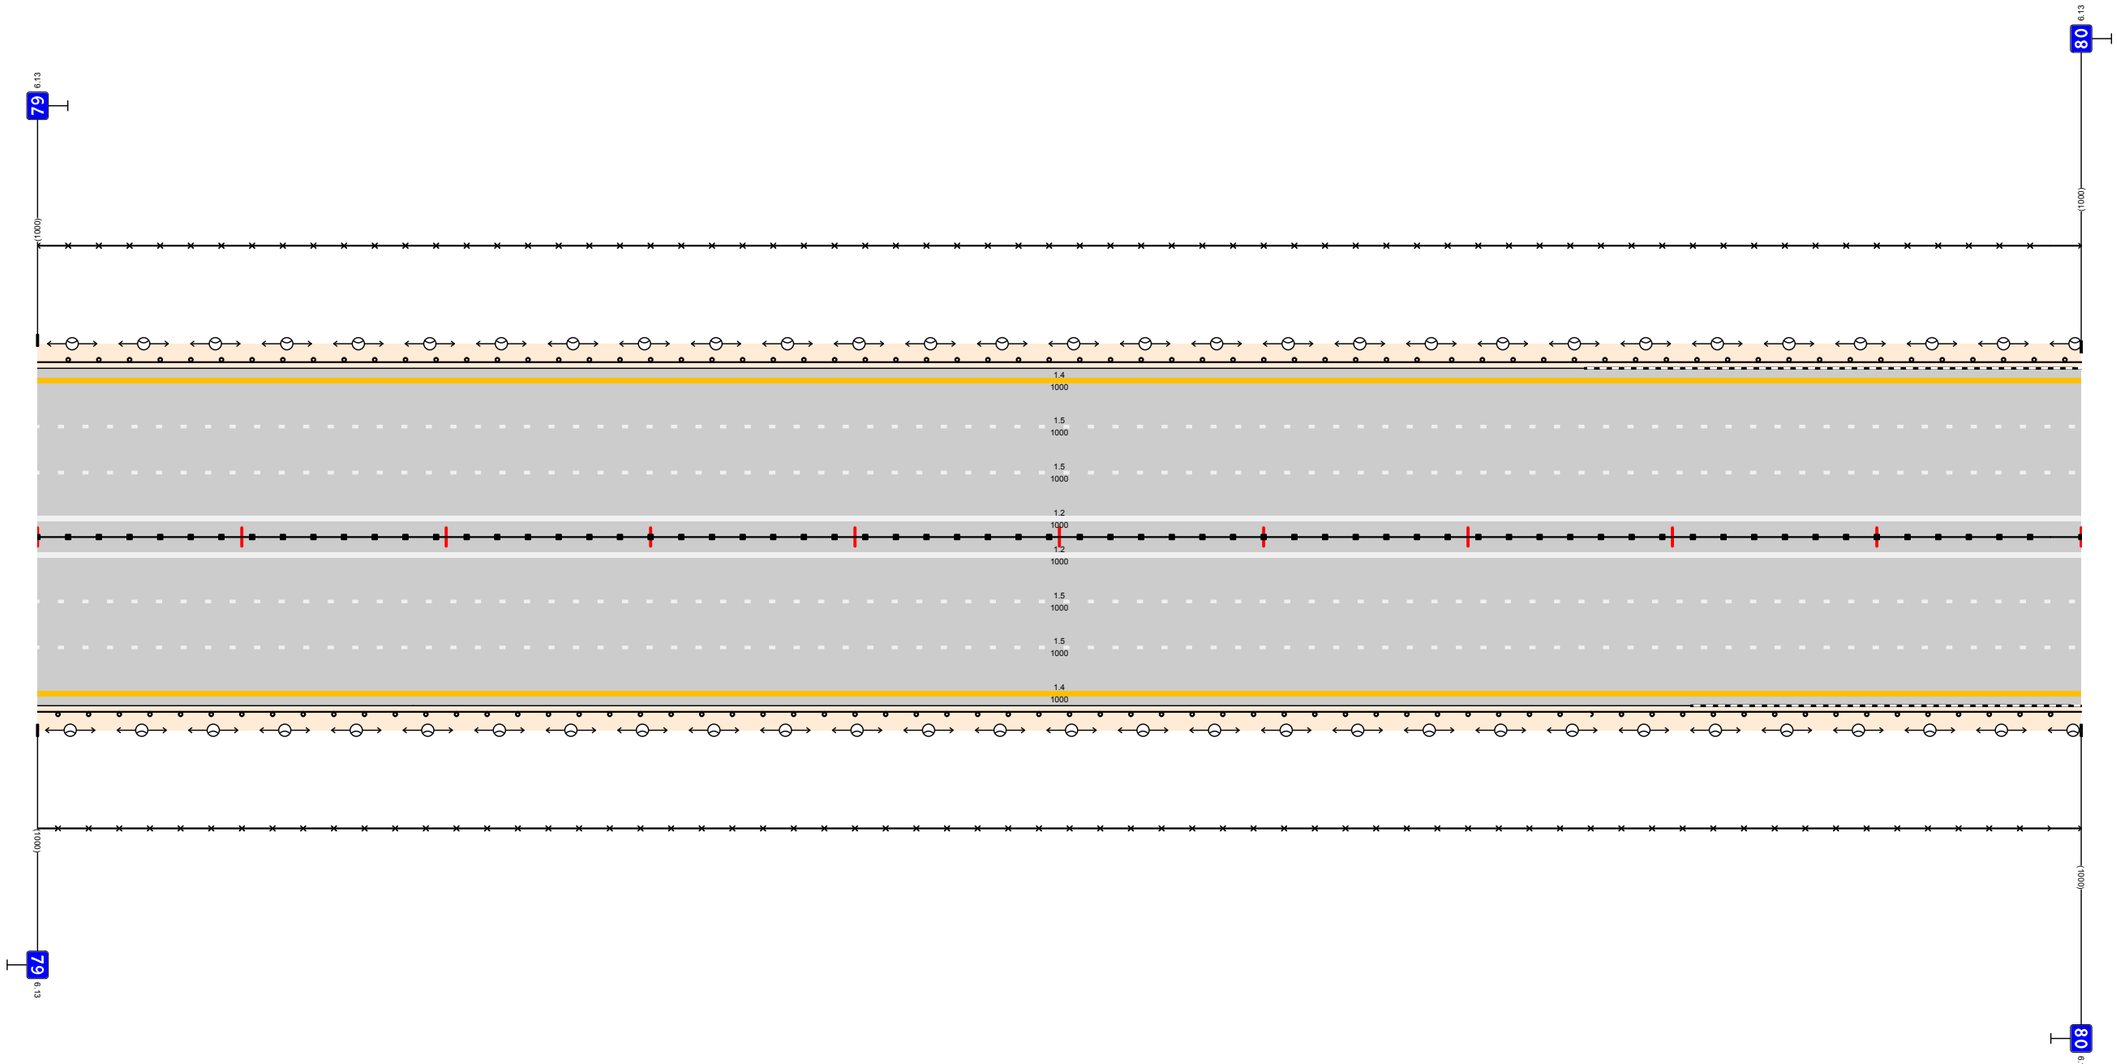

Дорожная разметка справа	Осевая линия	12 000 - 1000	
	1-я от осевой	15 000 - 1000	
	2-я от осевой	15 000 - 1000	
	3-я от осевой	14 000 - 1000	
Дорожные ограждения и направляющие устройства справа	На разделительной	ДО (У5) 000 - 1000	
	На обочине	ДО (У4) 000 - 760	ДО (У4) 760 - 1000
Тротуары справа			


Тротуары слева						
Дорожные ограждения и направляющие устройства слева	На обочине	ДО (У4) 000 - 096	ДО (У4) 098 - 184	ДО (У4) 184 - 407	ДО (У4) 405 - 461	ДО (У4) 461 - 990
	На разделительной					
Дорожная разметка слева	3-я от осевой	14 000 - 990				
	2-я от осевой	15 000 - 990				
	1-я от осевой	15 000 - 990				

М12 "Восток"
Московская область участок км 26,516 - км 103,534
км 80+000 - км 81+000

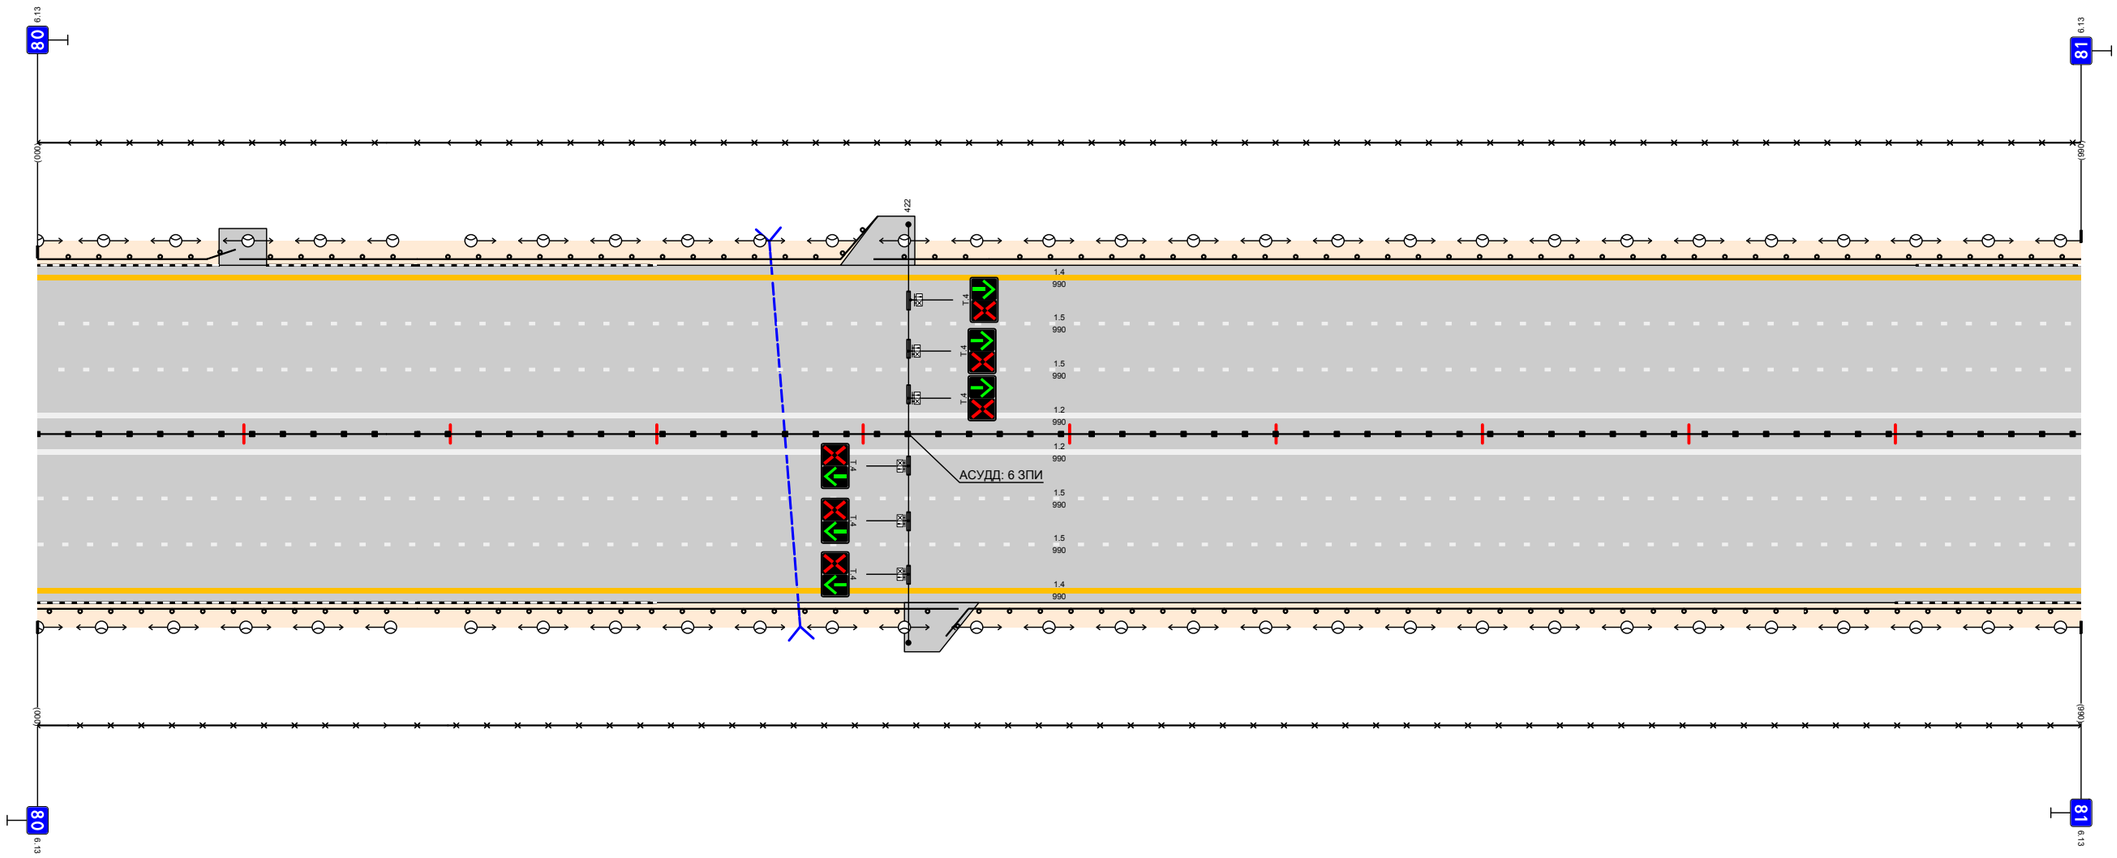

Дорожная разметка справа	Осевая линия	12 000 - 990			
	1-я от осевой	15 000 - 990			
	2-я от осевой	15 000 - 990			
	3-я от осевой	14 000 - 990			
Дорожные ограждения и направляющие устройства справа	На разделительной	ДД (У5) 000 - 184	ДД (У5) 184 - 990		
	На обочине	ДО (У4) 000 - 184	ДО (У4) 184 - 446	ДО (У4) 440 - 857	ДО (У4) 856 - 990
Тротуары справа					


Тротуары слева						
Дорожные ограждения и направляющие устройства слева	На обочине	ДО (У4) 000 - 231	ДО (У4) 231 - 600	ДО (У4) 607 - 662	ДО (У4) 661 - 953	ДО (У5) 953 - 1000
	На разделительной					
Дорожная разметка слева	3-я от осевой	14 000 - 1000				
	2-я от осевой	15 000 - 1000				
	1-я от осевой	15 000 - 1000				

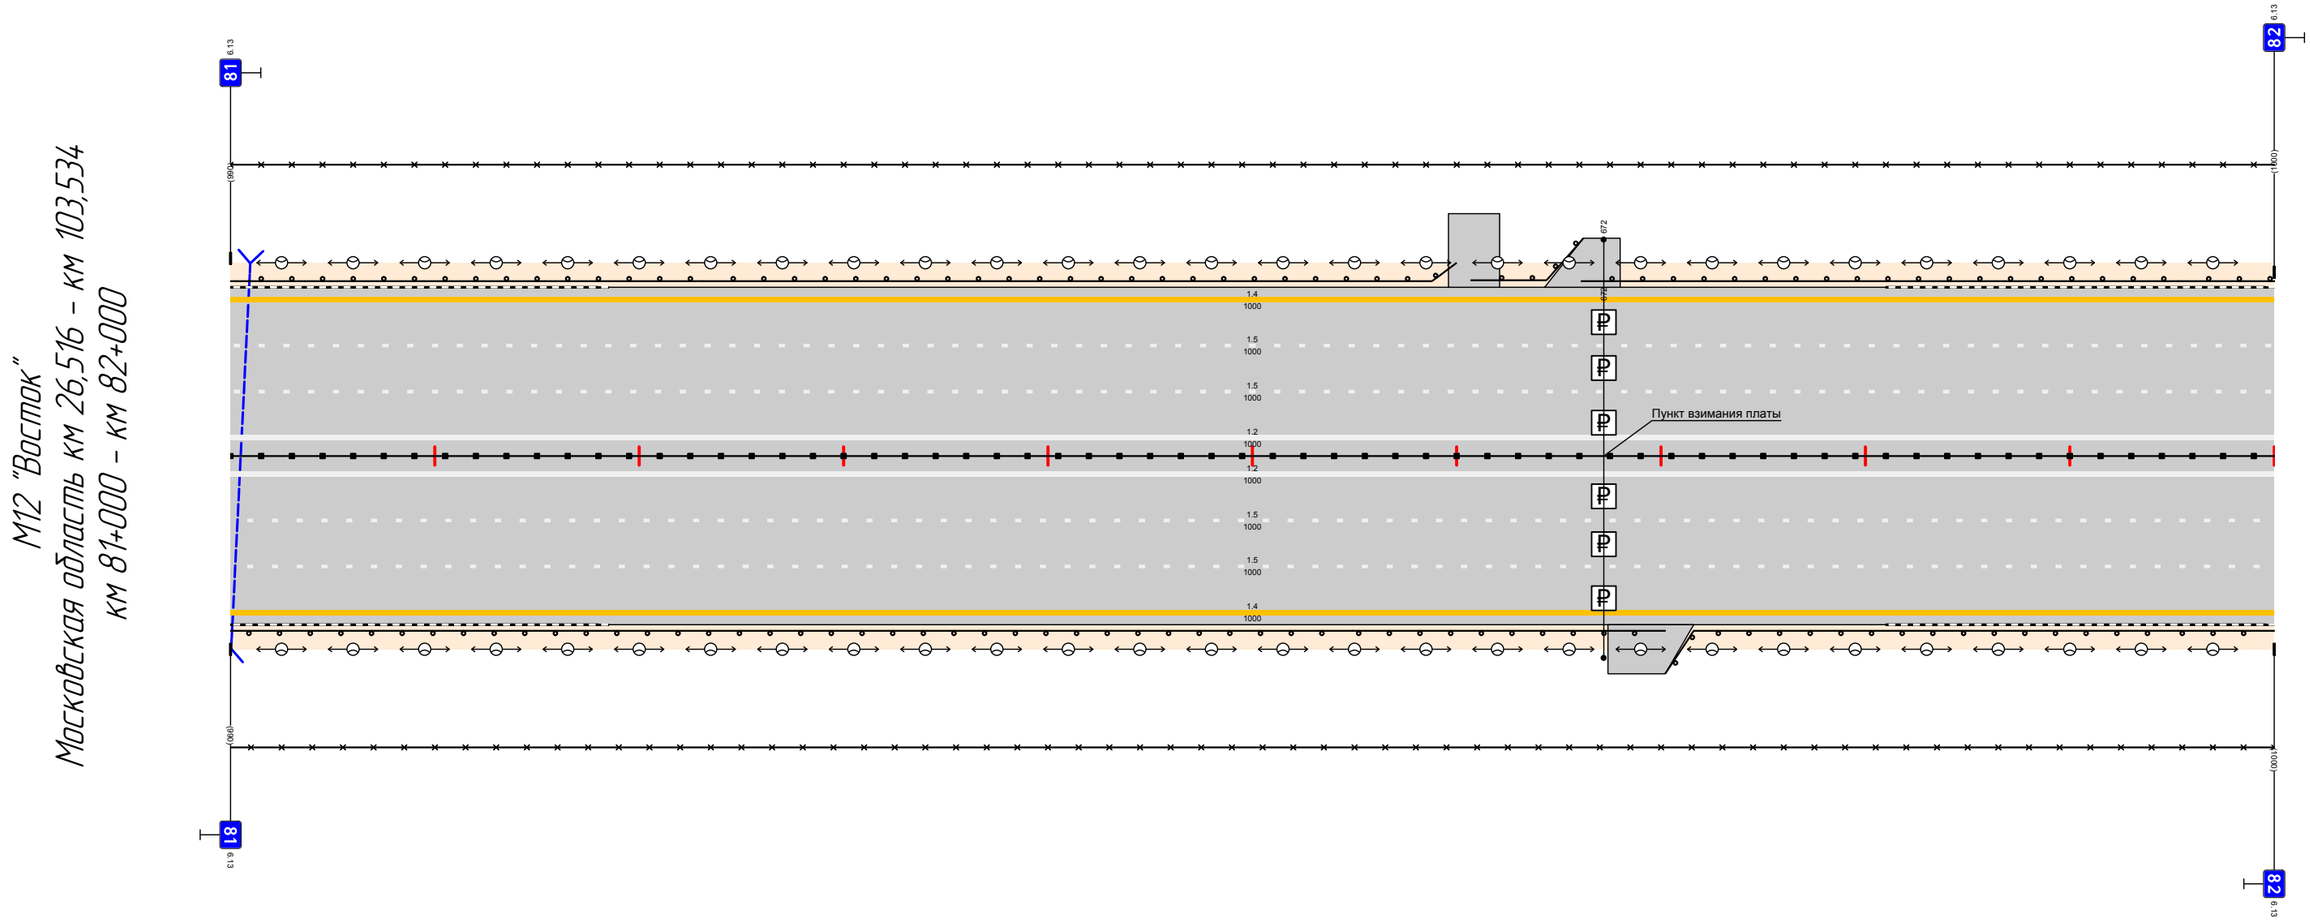

Дорожная разметка справа	Осевая линия	12 000 - 1000				
	1-я от осевой	15 000 - 1000				
	2-я от осевой	15 000 - 1000				
	3-я от осевой	14 000 - 1000				
Дорожные ограждения и направляющие устройства справа	На разделительной	ДО (У5) 000 - 1000				
	На обочине	ДО (У4) 000 - 549	ДО (У4) 549 - 702	ДО (У4) 702 - 953	ДО (У5) 953 - 1000	
Тротуары справа						

Тротуары слева					
Дорожные ограждения и направляющие устройства слева	На обочине	ДО (У5) 000 - 356	МО (У6) 356 - 454	ДО (У5) 454 - 822	ДО (У4) 822 - 1010
	На разделительной				
Дорожная разметка слева	3-я от осевой	14 000 - 1010			
	2-я от осевой	15 000 - 1010			
	1-я от осевой	15 000 - 1010			


М12 "Восток"
Московская область км 26,516 - км 103,534
км 82+000 - км 83+000

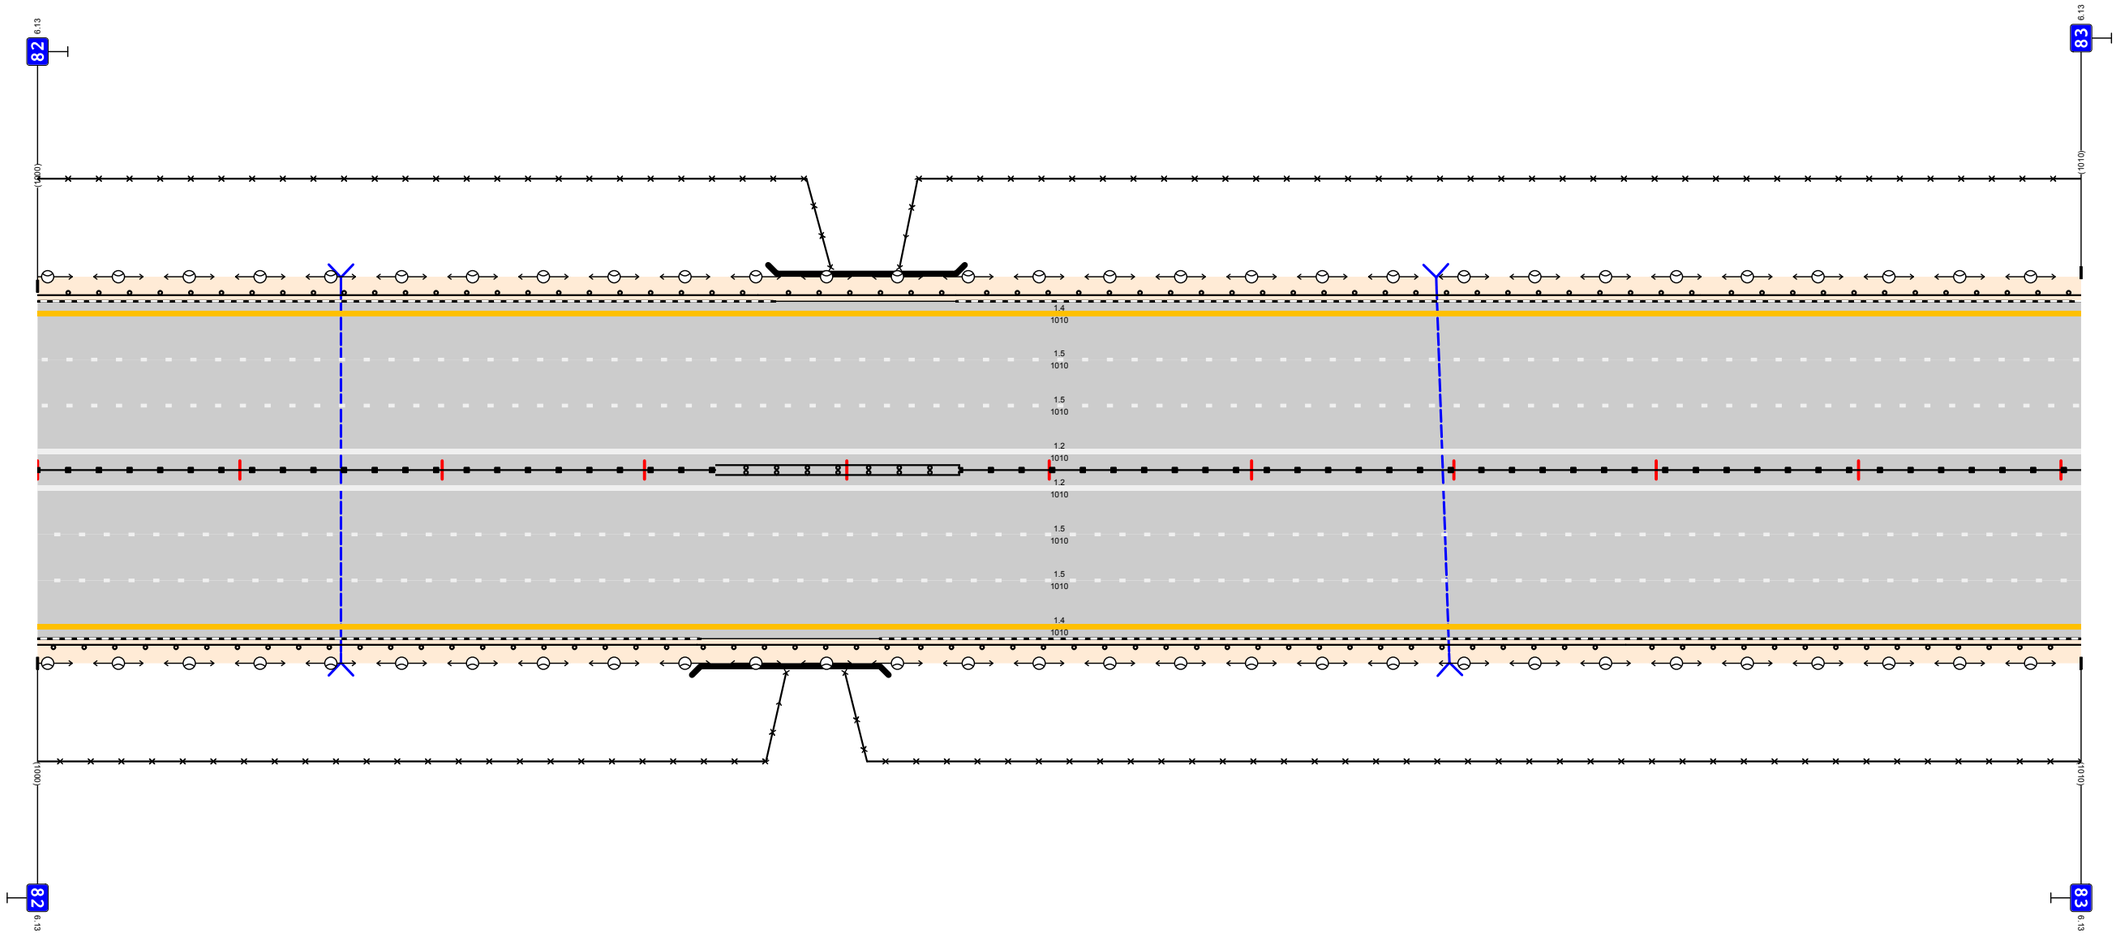

Дорожная разметка справа	Осевая линия	12 000 - 1010			
	1-я от осевой	15 000 - 1010			
	2-я от осевой	15 000 - 1010			
	3-я от осевой	14 000 - 1010			
Дорожные ограждения и направляющие устройства справа	На разделительной	ДД (У5) 000 - 335	МД (У6) 335 - 456	ДД (У5) 456 - 1010	
	На обочине	ДО (У5) 000 - 326	МО (У6) 326 - 435	ДО (У5) 435 - 785	ДО (У4) 785 - 1010
Тротуары справа					

Тротуары слева							
Дорожные ограждения и направляющие устройства слева	На обочине	ДО (У4) 000 - 578	ДО (У4) 376 - 436		ДО (У4) 603 - 749	ДО (У4) 758 - 837	ДО (У4) 837 - 1000
	На разделительной						
Дорожная разметка слева	3-я от осевой	14 000 - 1000					
	2-я от осевой	15 000 - 662			11 662 - 962		16 962 - 1000
	1-я от осевой	15 000 - 662			11 662 - 962		16 962 - 1000


M12 "Восток"
Московская область км 26,516 - км 103,534
км 83+000 - км 84+000

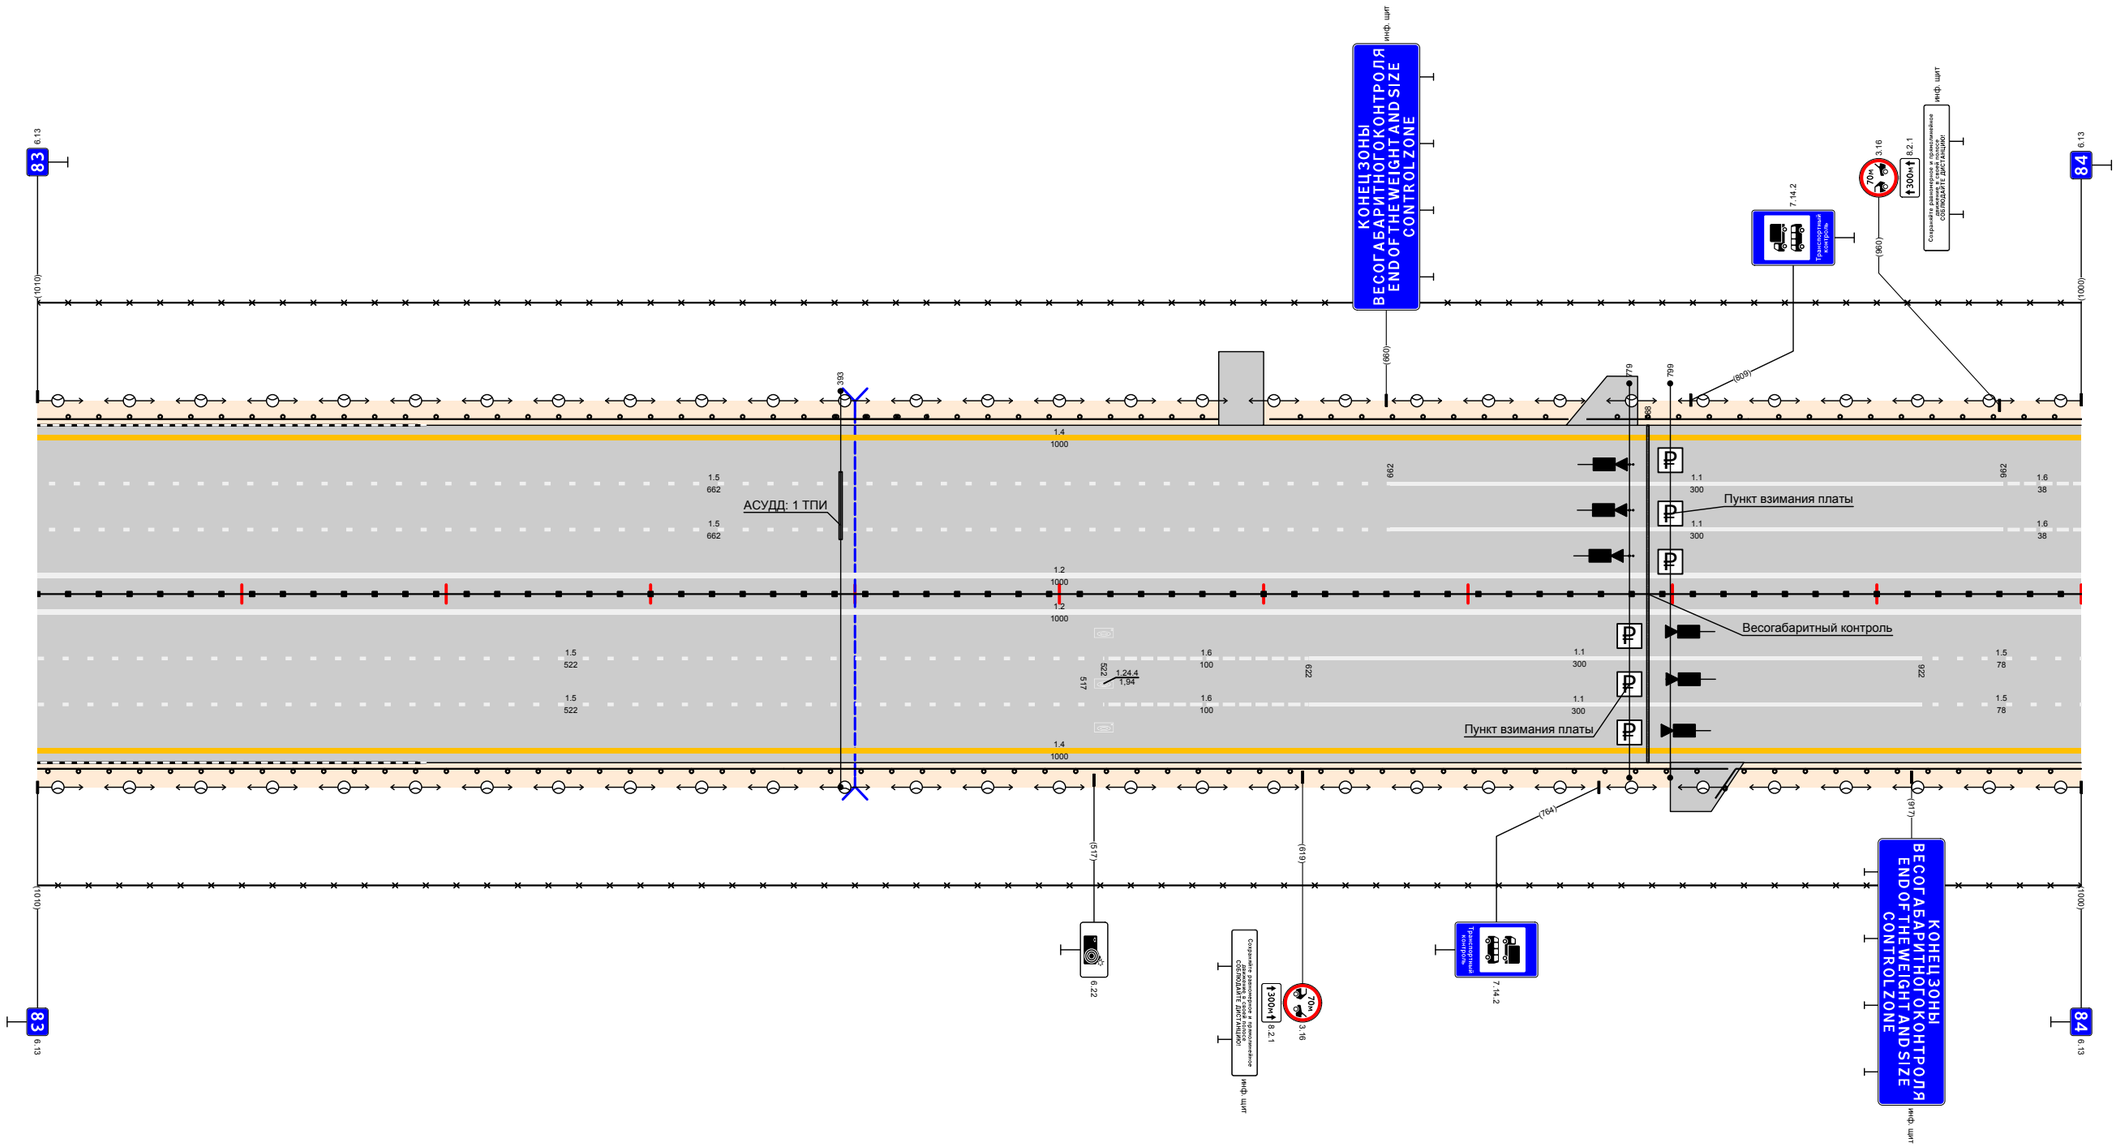

Дорожная разметка справа	Осевая линия	12 000 - 1000				
	1-я от осевой	15 000 - 522	16 522 - 622	11 622 - 922	15 922 - 1000	
	2-я от осевой	15 000 - 522	16 522 - 622	11 622 - 922	15 922 - 1000	
	3-я от осевой	14 000 - 1000				
Дорожные ограждения и направляющие устройства справа	На разделительной	ДД (У5) 000 - 1000				
	На обочине	ДО (У4) 000 - 365	ДО (У4) 365 - 748	ДО (У4) 748 - 827	ДО (У4) 821 - 1000	
Тротуары справа						


Тротуары слева			
Дорожные ограждения и направляющие устройства слева	На обочине	ДО (У4) 000 - 251	ДО (У4) 251 - 1000
	На разделительной		
Дорожная разметка слева	3-я от осевой	14 000 - 1000	
	2-я от осевой	16 000 - 062	15 062 - 1000
	1-я от осевой	16 000 - 062	15 062 - 1000

М12 "Восток"
Московская область км 26,516 – км 103,534
км 84+000 – км 85+000

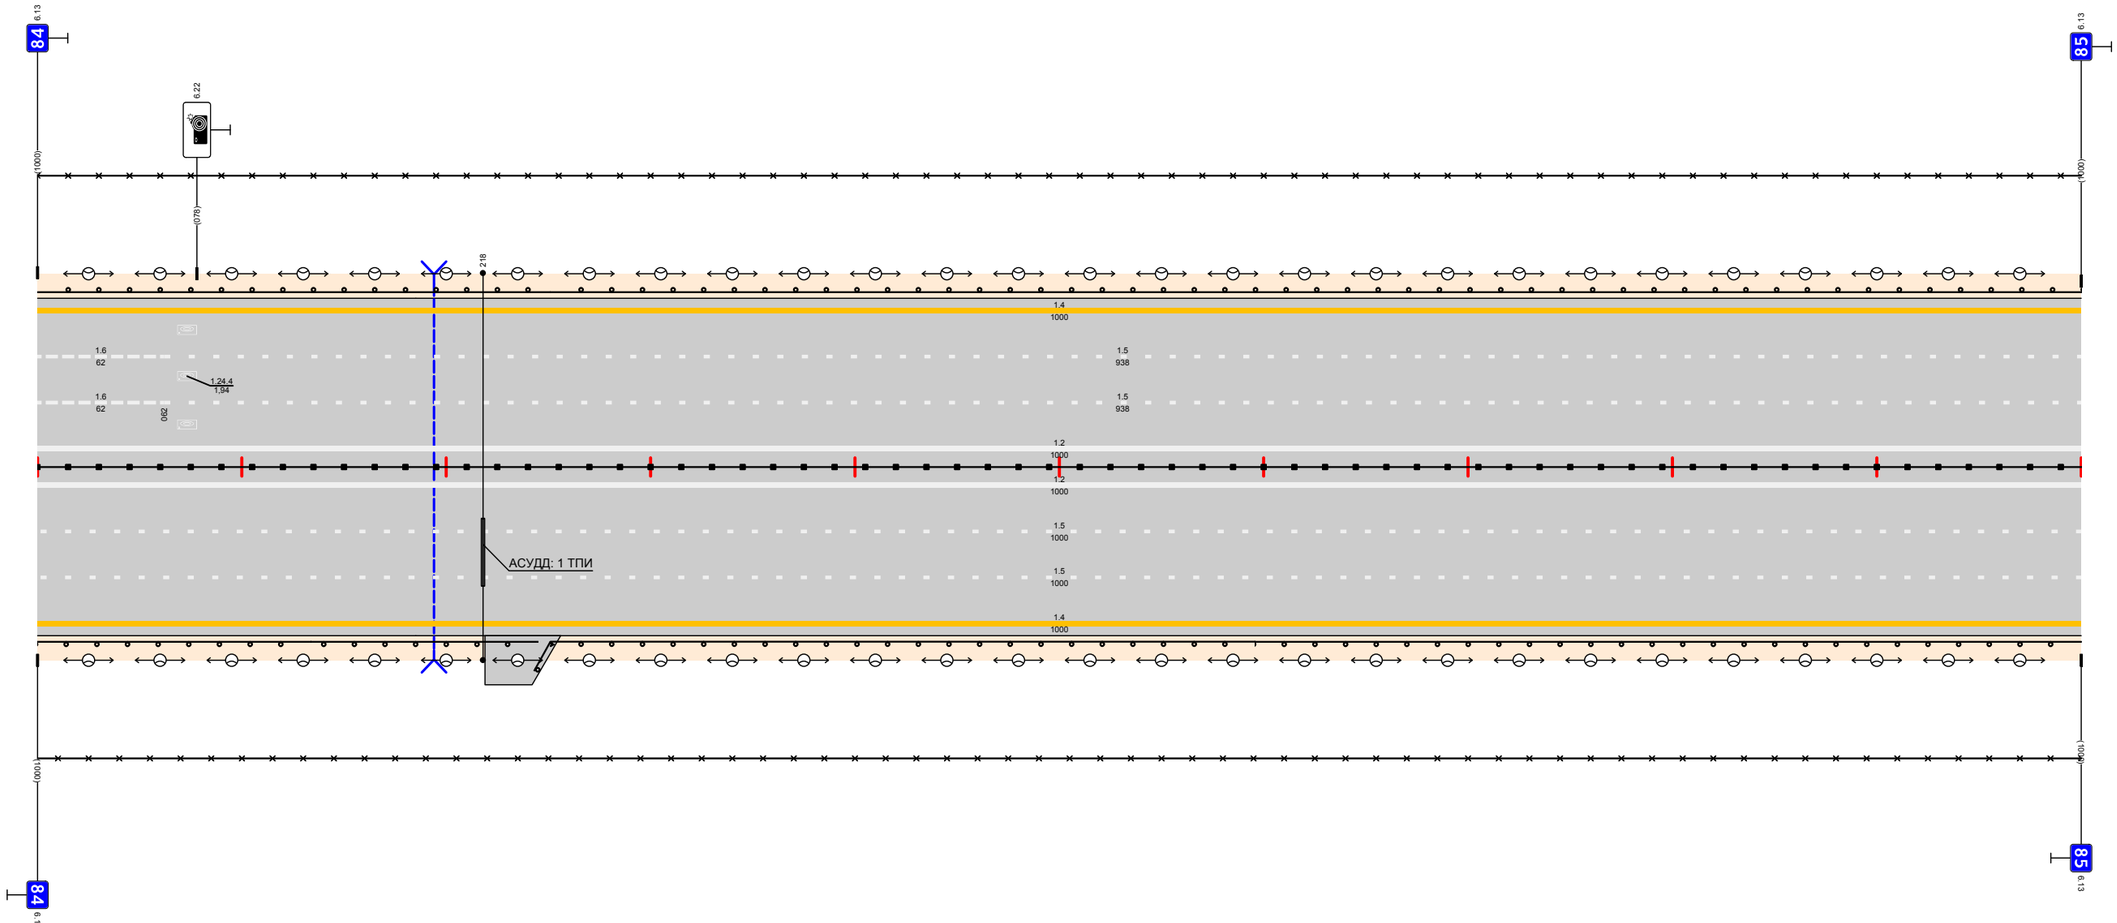

Дорожная разметка справа	Осевая линия	12 000 - 1000			
	1-я от осевой	15 000 - 1000			
	2-я от осевой	15 000 - 1000			
	3-я от осевой	14 000 - 1000			
Дорожные ограждения и направляющие устройства справа	На разделительной	ДД (У5) 000 - 1000			
	На обочине	ДО (У4) 000 - 134	ДО (У4) 134 - 245	ДО (У4) 243 - 596	ДО (У4) 596 - 1000
Тротуары справа					

Тротуары слева				
Дорожные ограждения и направляющие устройства слева	На обочине	ДО (У4) 000 - 445	ДО (У4) 445 - 501	ДО (У4) 520 - 1000
	На разделительной			
Дорожная разметка слева	3-я от осевой	14 000 - 1000		
	2-я от осевой	15 000 - 1000		
	1-я от осевой	15 000 - 1000		

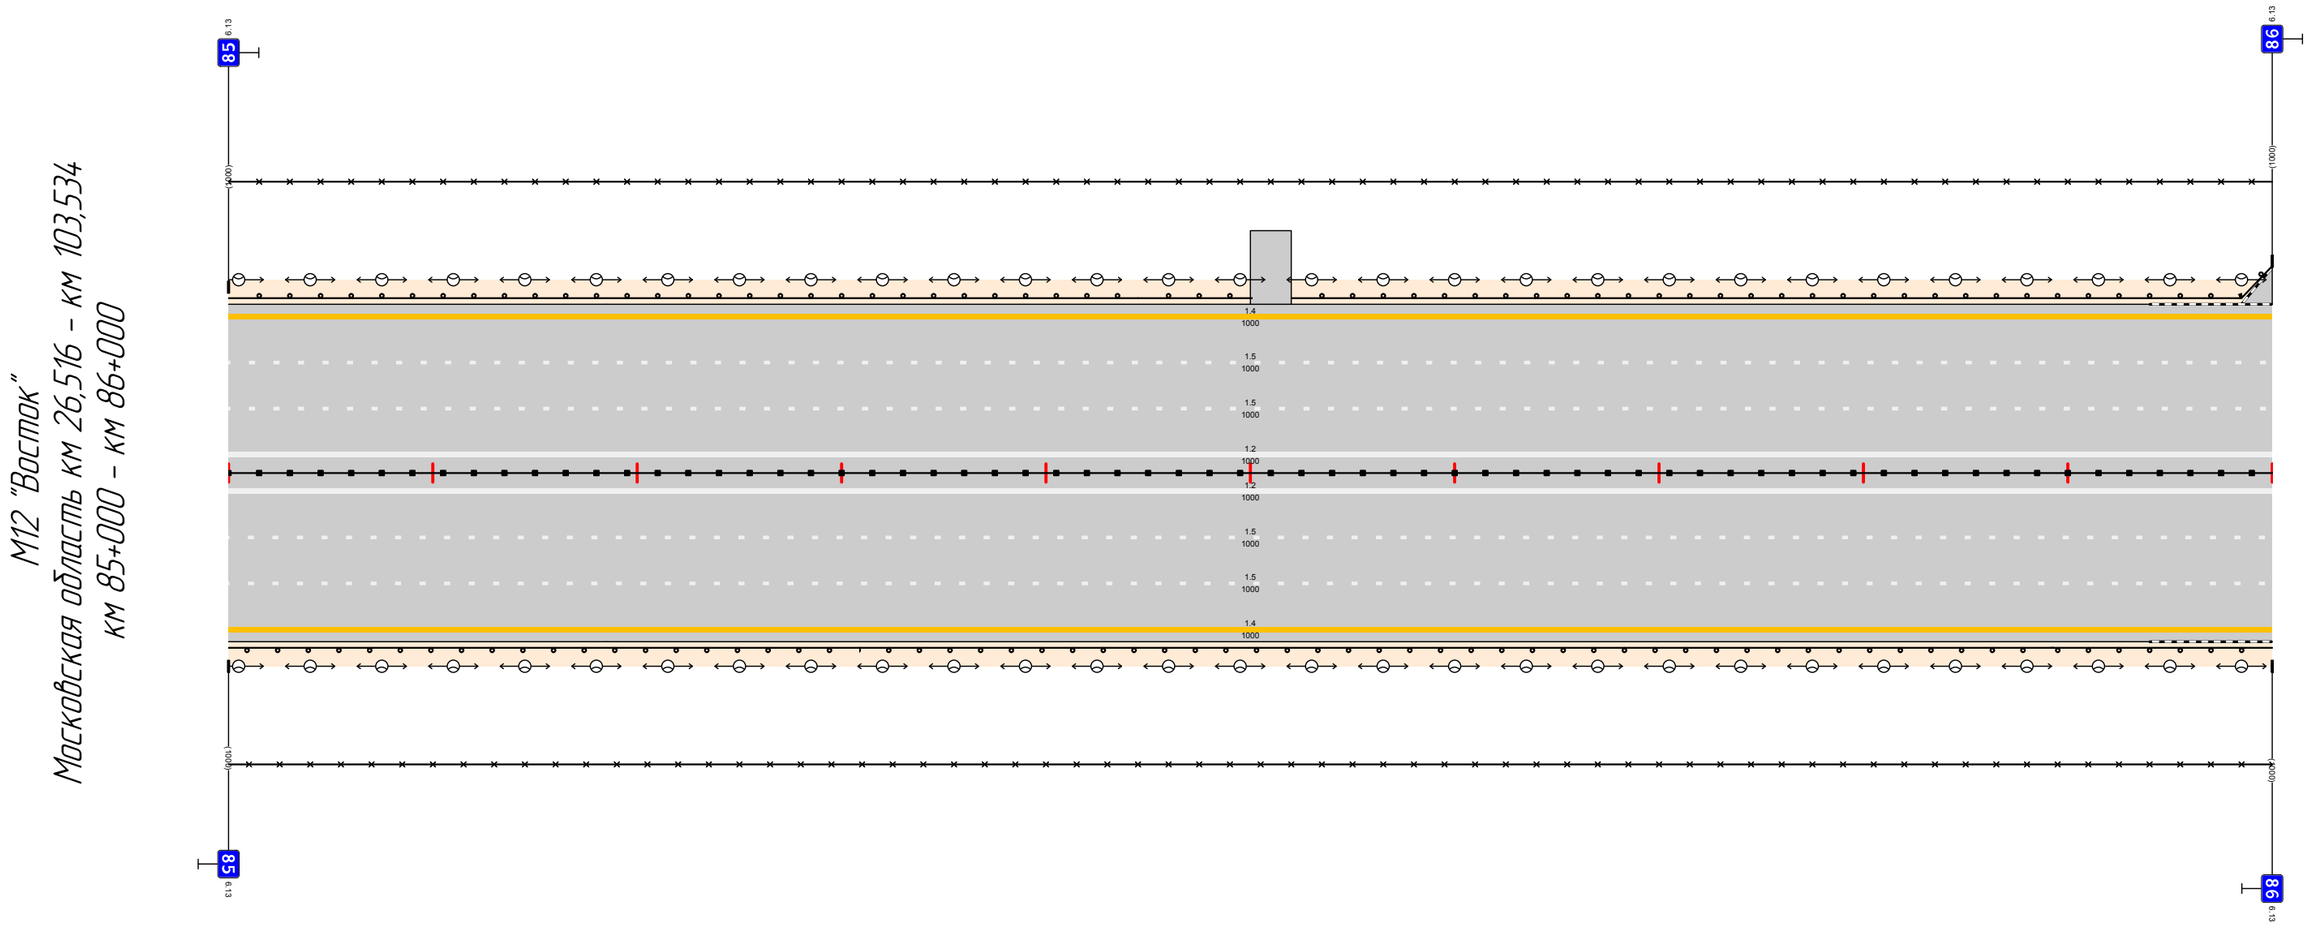


М12 "Восток"
Московская область км 26,516 - км 103,534
км 85+000 - км 86+000

Дорожная разметка справа	Осевая линия	12 000 - 1000		
	1-я от осевой	15 000 - 1000		
	2-я от осевой	15 000 - 1000		
	3-я от осевой	14 000 - 1000		
Дорожные ограждения и направляющие устройства справа	На разделительной	ДД (У5) 000 - 1000		
	На обочине	ДО (У4) 000 - 309	ДО (У4) 309 - 893	ДО (У4) 892 - 1000
Тротуары справа				

Тротуары слева		
Дорожные ограждения и направляющие устройства слева	На обочине	ДО (Н4) 000 - 011 | ДО (Н4) 011 - 187 | МО (Н6) 187 - 232 | ДО (Н4) 232 - 342 | ДО (Н4) 334 - 416 | ДО (Н4) 416 - 730 | ДО (Н4) 729 - 1000
	На разделительной	
Дорожная разметка слева	3-я от осевой	14 000 - 1000
	2-я от осевой	15 000 - 1000
	1-я от осевой	15 000 - 1000


М12 "Восток"
Московская область км 26,516 - км 103,534
км 86+000 - км 87+000

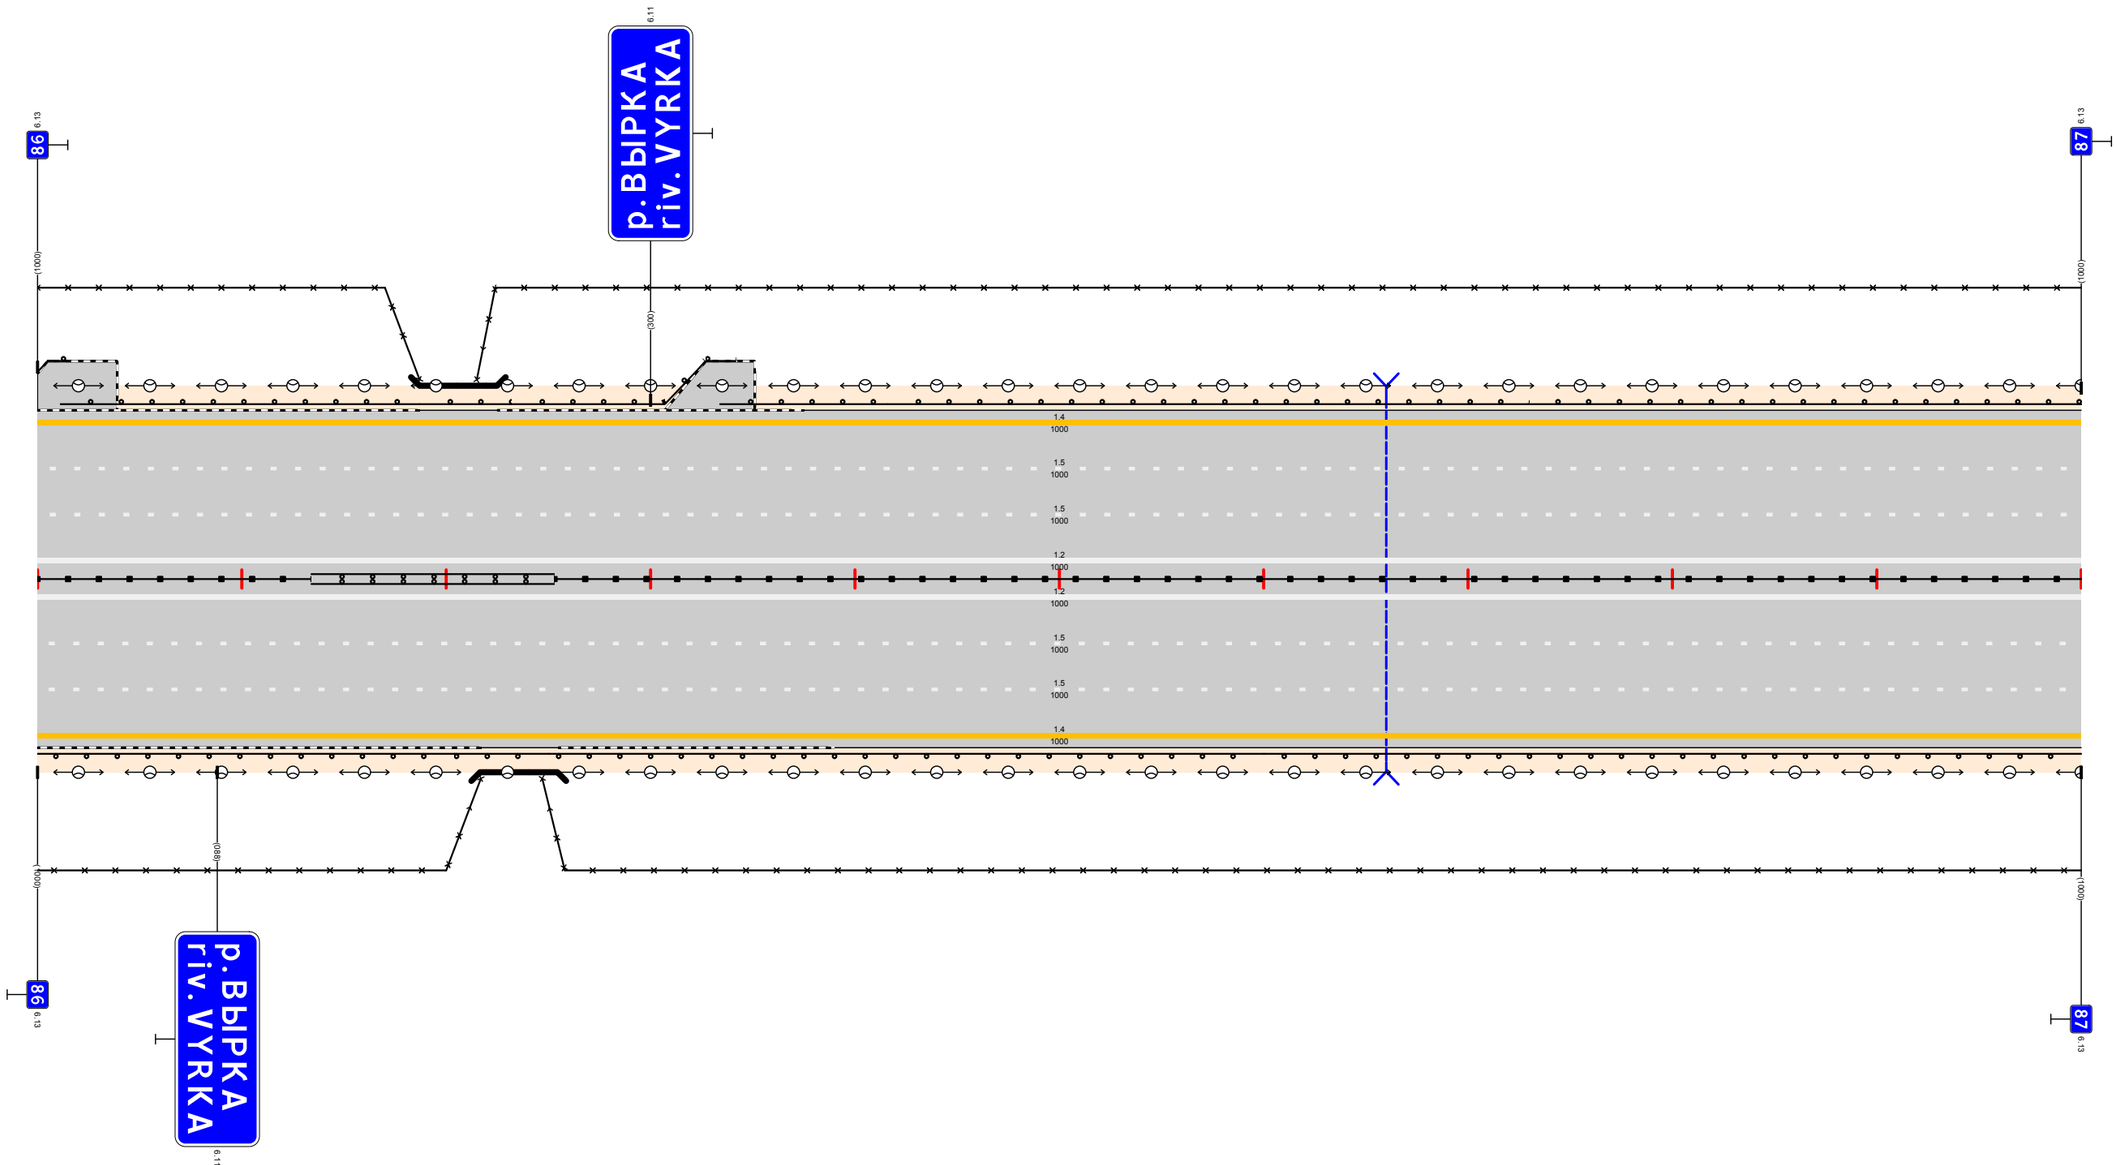

Дорожная разметка справа	Осевая линия	12 000 - 1000
	1-я от осевой	15 000 - 1000
	2-я от осевой	15 000 - 1000
	3-я от осевой	14 000 - 1000
Дорожные ограждения и направляющие устройства справа	На разделительной	ДД (У5) 000 - 134 | МД (У6) 134 - 253 | ДД (У5) 253 - 1000
	На обочине	ДО (Н4) 000 - 204 | МО (У6) 204 - 250 | ДО (Н4) 250 - 600 | ДО (Н4) 600 - 1000
Тротуары справа		

Тротуары слева					
Дорожные ограждения и направляющие устройства слева	На обочине	ДО (Y4) 000 - 225	ДО (Y4) 225 - 251		ДО (Y4) 271 - 1000
	На разделительной				
Дорожная разметка слева	3-я от осевой	14 000 - 1000			
	2-я от осевой	15 000 - 1000			
	1-я от осевой	15 000 - 1000			


M12 "Восток"
Московская область км 26,516 - км 103,534
км 87+000 - км 88+000

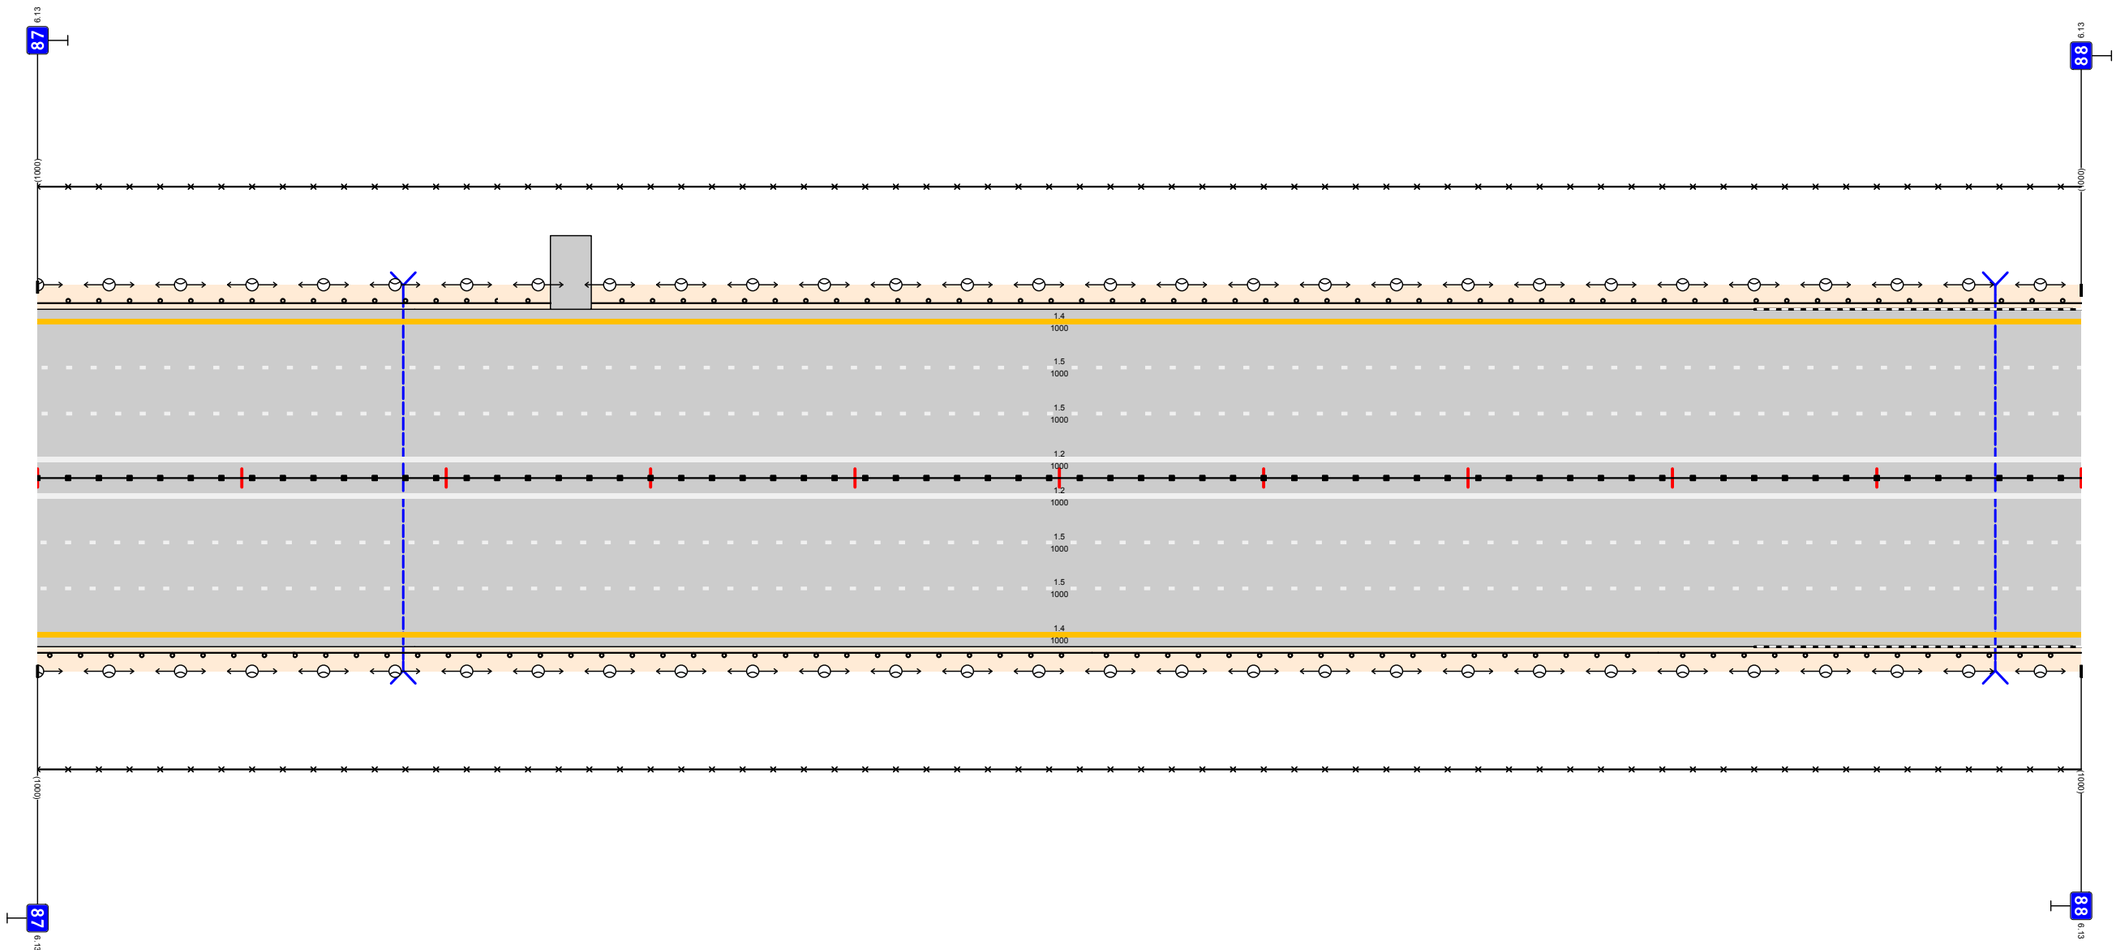

Дорожная разметка справа	Осевая линия	12 000 - 1000			
	1-я от осевой	15 000 - 1000			
	2-я от осевой	15 000 - 1000			
	3-я от осевой	14 000 - 1000			
Дорожные ограждения и направляющие устройства справа	На разделительной	ДД (Y5) 000 - 1000			
	На обочине	ДО (Y4) 000 - 126	ДО (Y4) 125 - 516	ДО (Y4) 516 - 793	ДО (Y4) 793 - 1000
Тротуары справа					

Тротуары слева		
Дорожные ограждения и направляющие устройства слева	На обочине	ДО (У4) 000 - 066 / ДО (У4) 066 - 928 / ДО (У4) 936 - 995 / ДО (Б4) 995 - 1000
	На разделительной	
Дорожная разметка слева	3-я от осевой	14 000 - 1000
	2-я от осевой	15 000 - 1000
	1-я от осевой	15 000 - 1000


M12 "Восток"
Московская область км 26,516 - км 103,534
км 88+000 - км 89+000

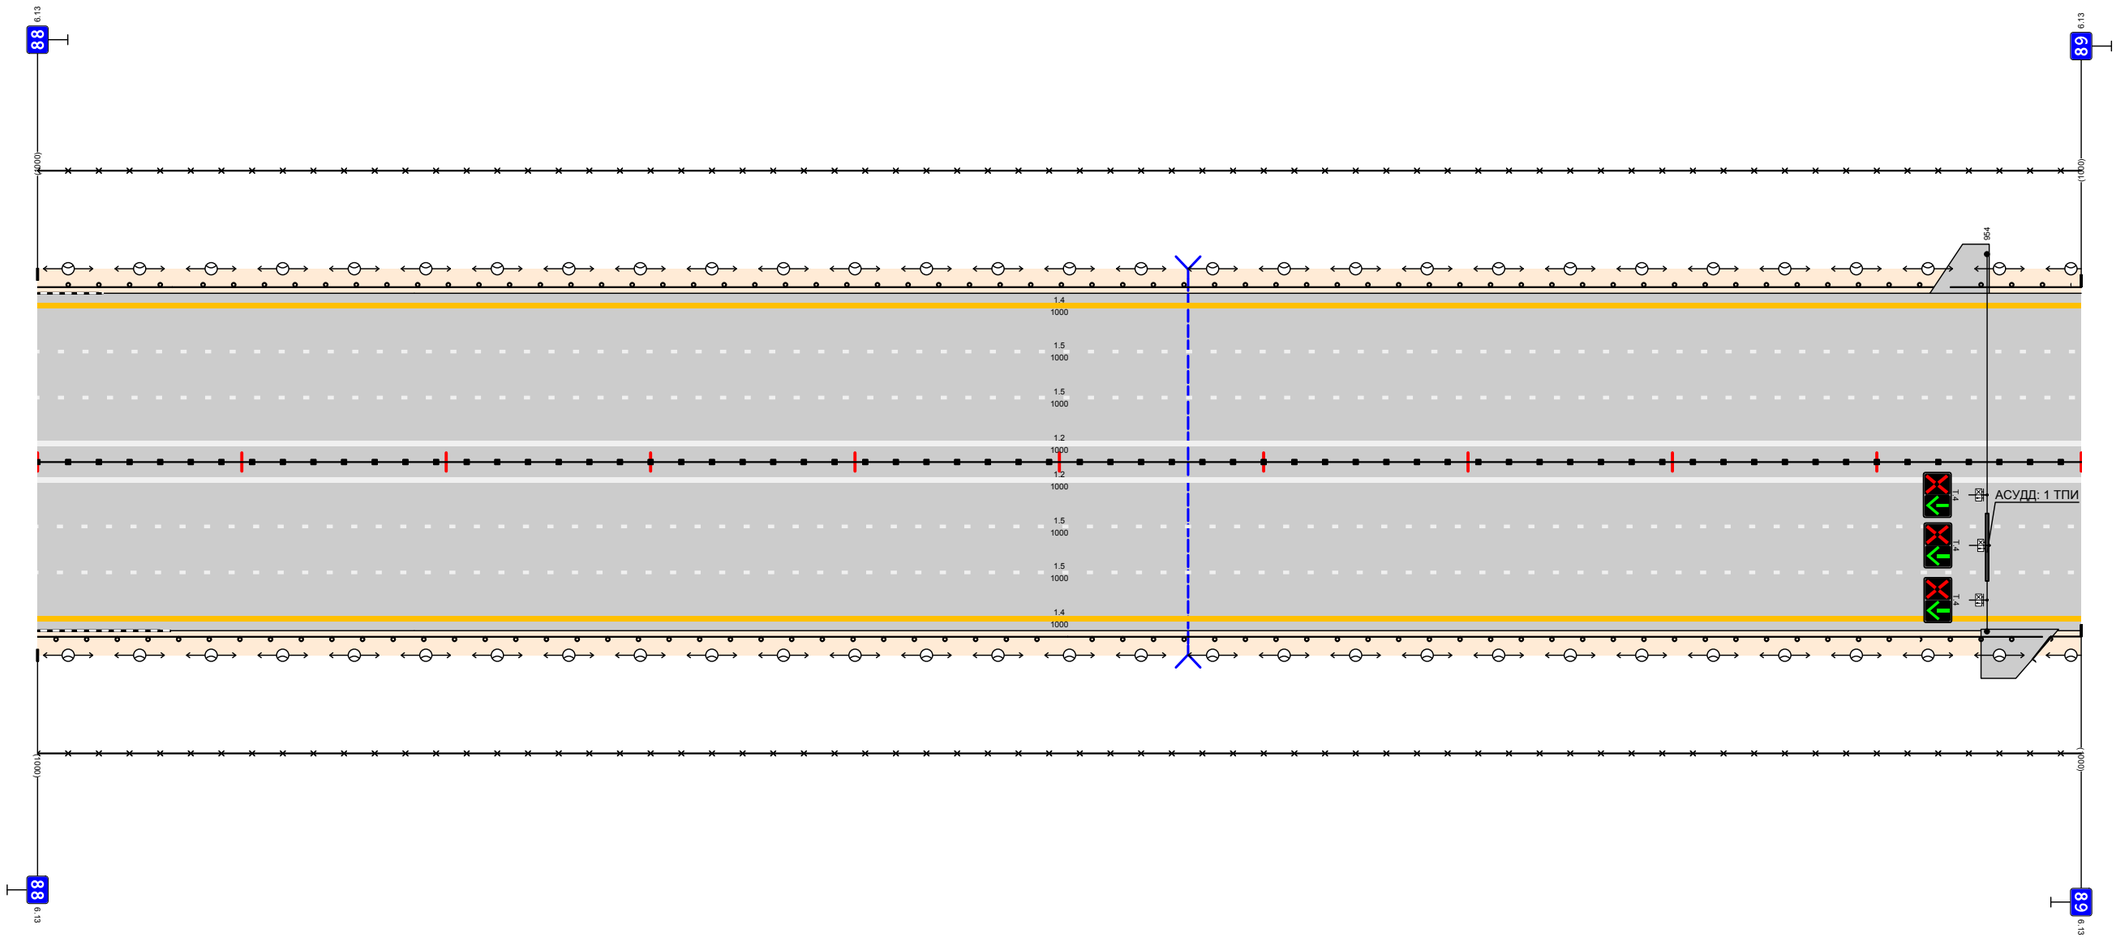

Дорожная разметка справа	Осевая линия	12 000 - 1000
	1-я от осевой	15 000 - 1000
	2-я от осевой	15 000 - 1000
	3-я от осевой	14 000 - 1000
Дорожные ограждения и направляющие устройства справа	На разделительной	ДД (У5) 000 - 1000
	На обочине	ДО (У4) 000 - 504 / ДО (У4) 504 - 921 / ДО (У4) 921 - 981 / ДО (У4) 976 - 1000
Тротуары справа		

Тротуары слева			
Дорожные ограждения и направляющие устройства слева	На обочине	ДО (У4) 000 - 180	ДО (У4) 200 - 999
	На разделительной		
Дорожная разметка слева	3-я от осевой	14 000 - 1000	
	2-я от осевой	15 000 - 1000	
	1-я от осевой	15 000 - 1000	


M12 "Восток"
Московская область км 26,516 - км 103,534
км 89+000 - км 90+000

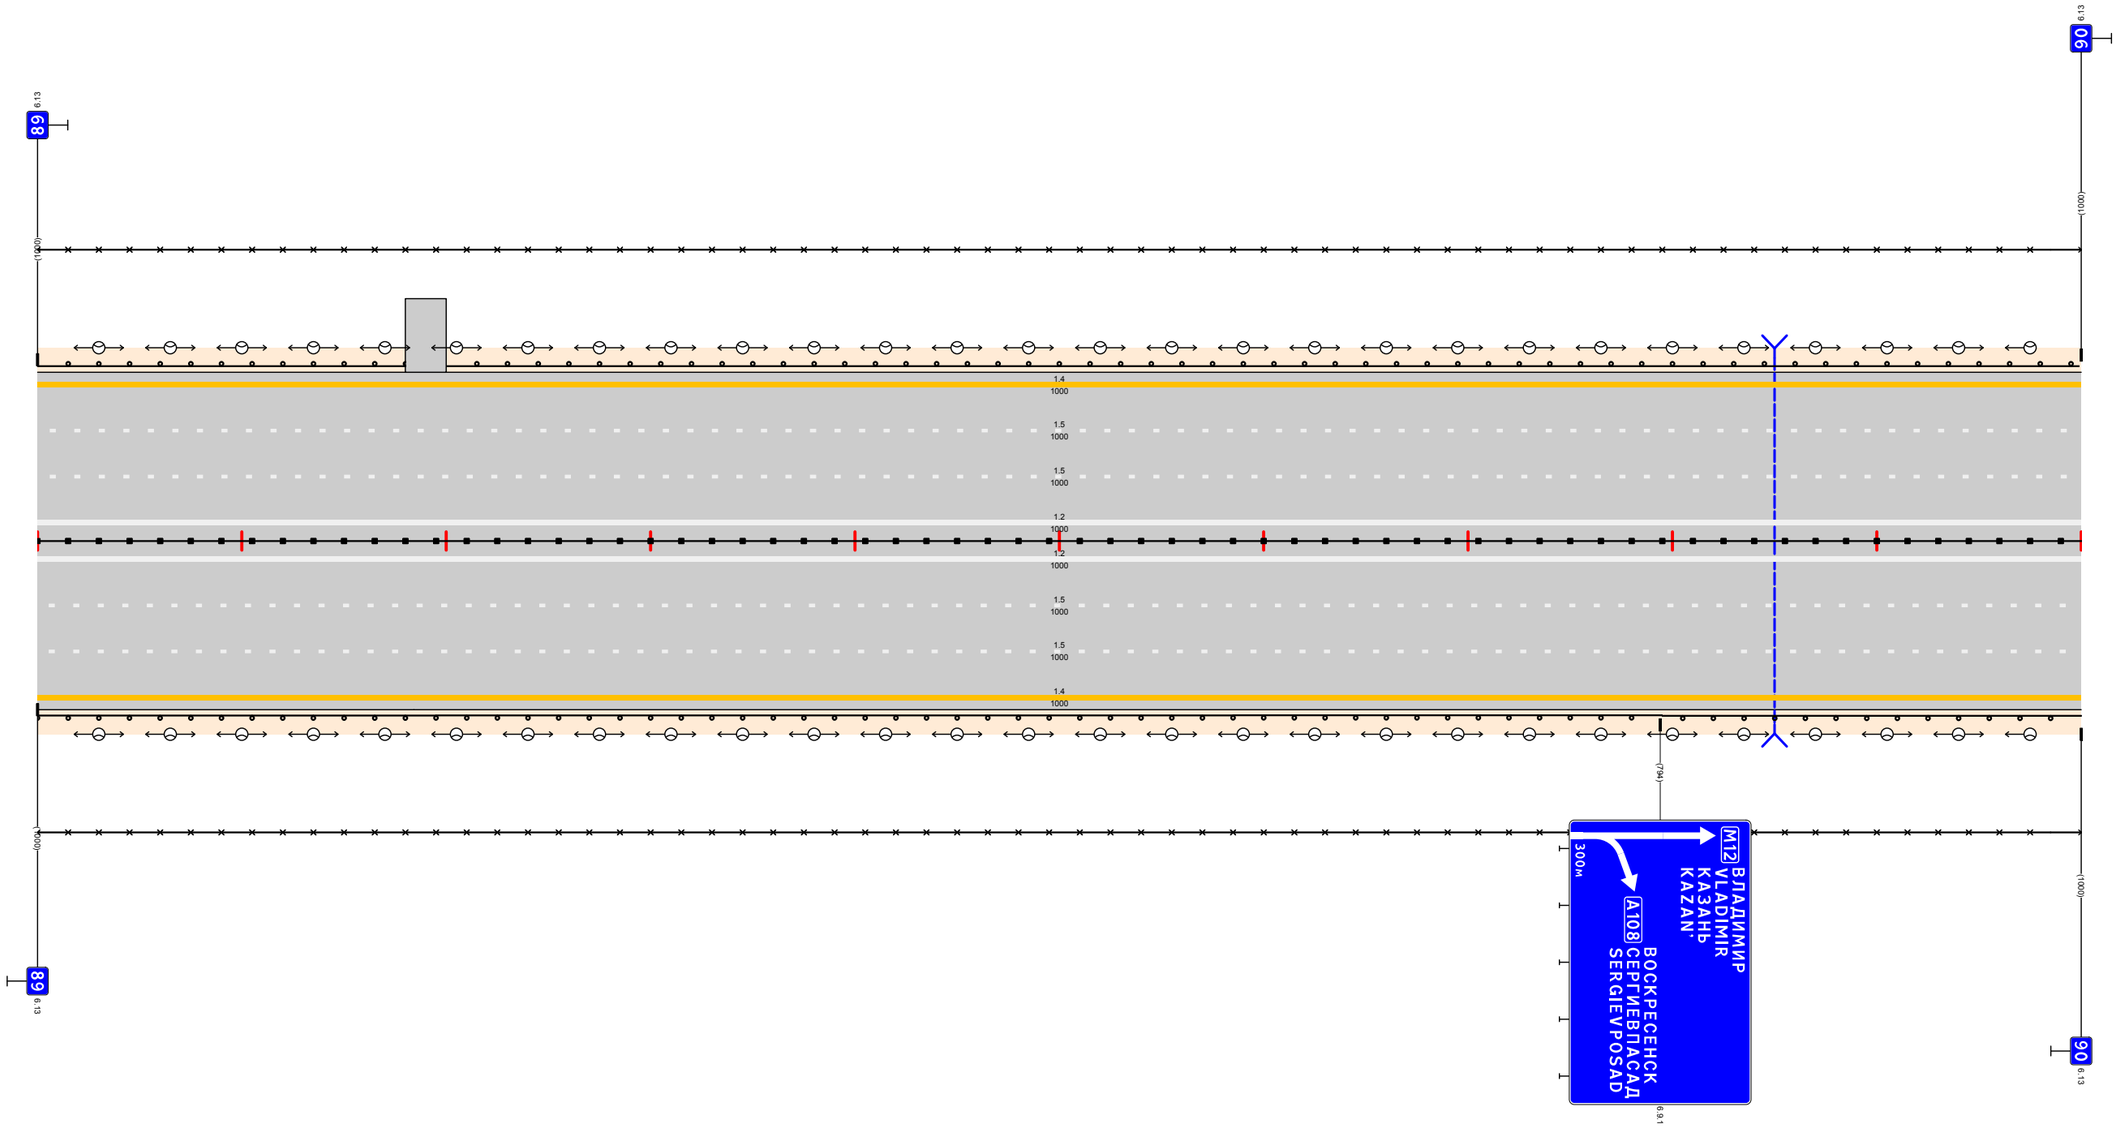

Дорожная разметка справа	Осевая линия	12 000 - 1000	
	1-я от осевой	15 000 - 1000	
	2-я от осевой	15 000 - 1000	
	3-я от осевой	14 000 - 1000	
Дорожные ограждения и направляющие устройства справа	На разделительной	ДД (У5) 000 - 1000	
	На обочине	ДО (У4) 000 - 795	ДО (У4) 795 - 1000
Тротуары справа			

Тротуары слева		
Дорожные ограждения и направляющие устройства слева	На обочине	ДО (У4) 013 - 184 | ДО (У4) 184 - 215 | ДО (У5) 215 - 596 | ДО (У4) 600 - 793 | ДО (У4) 984 - 1000
	На разделительной	
Дорожная разметка слева	5-я от осевой	12 439 - 596
	4-я от осевой	14 215 - 439 | 15 439 - 596
	3-я от осевой	14 000 - 215 | 111 215 - 335 | 16 335 - 435 | 12 439 - 596
	2-я от осевой	15 000 - 439 | 12 439 - 1000
	1-я от осевой	15 000 - 1000

М12 "Восток"
Московская область км 26,516 - км 103,534
км 90+000 - км 91+000

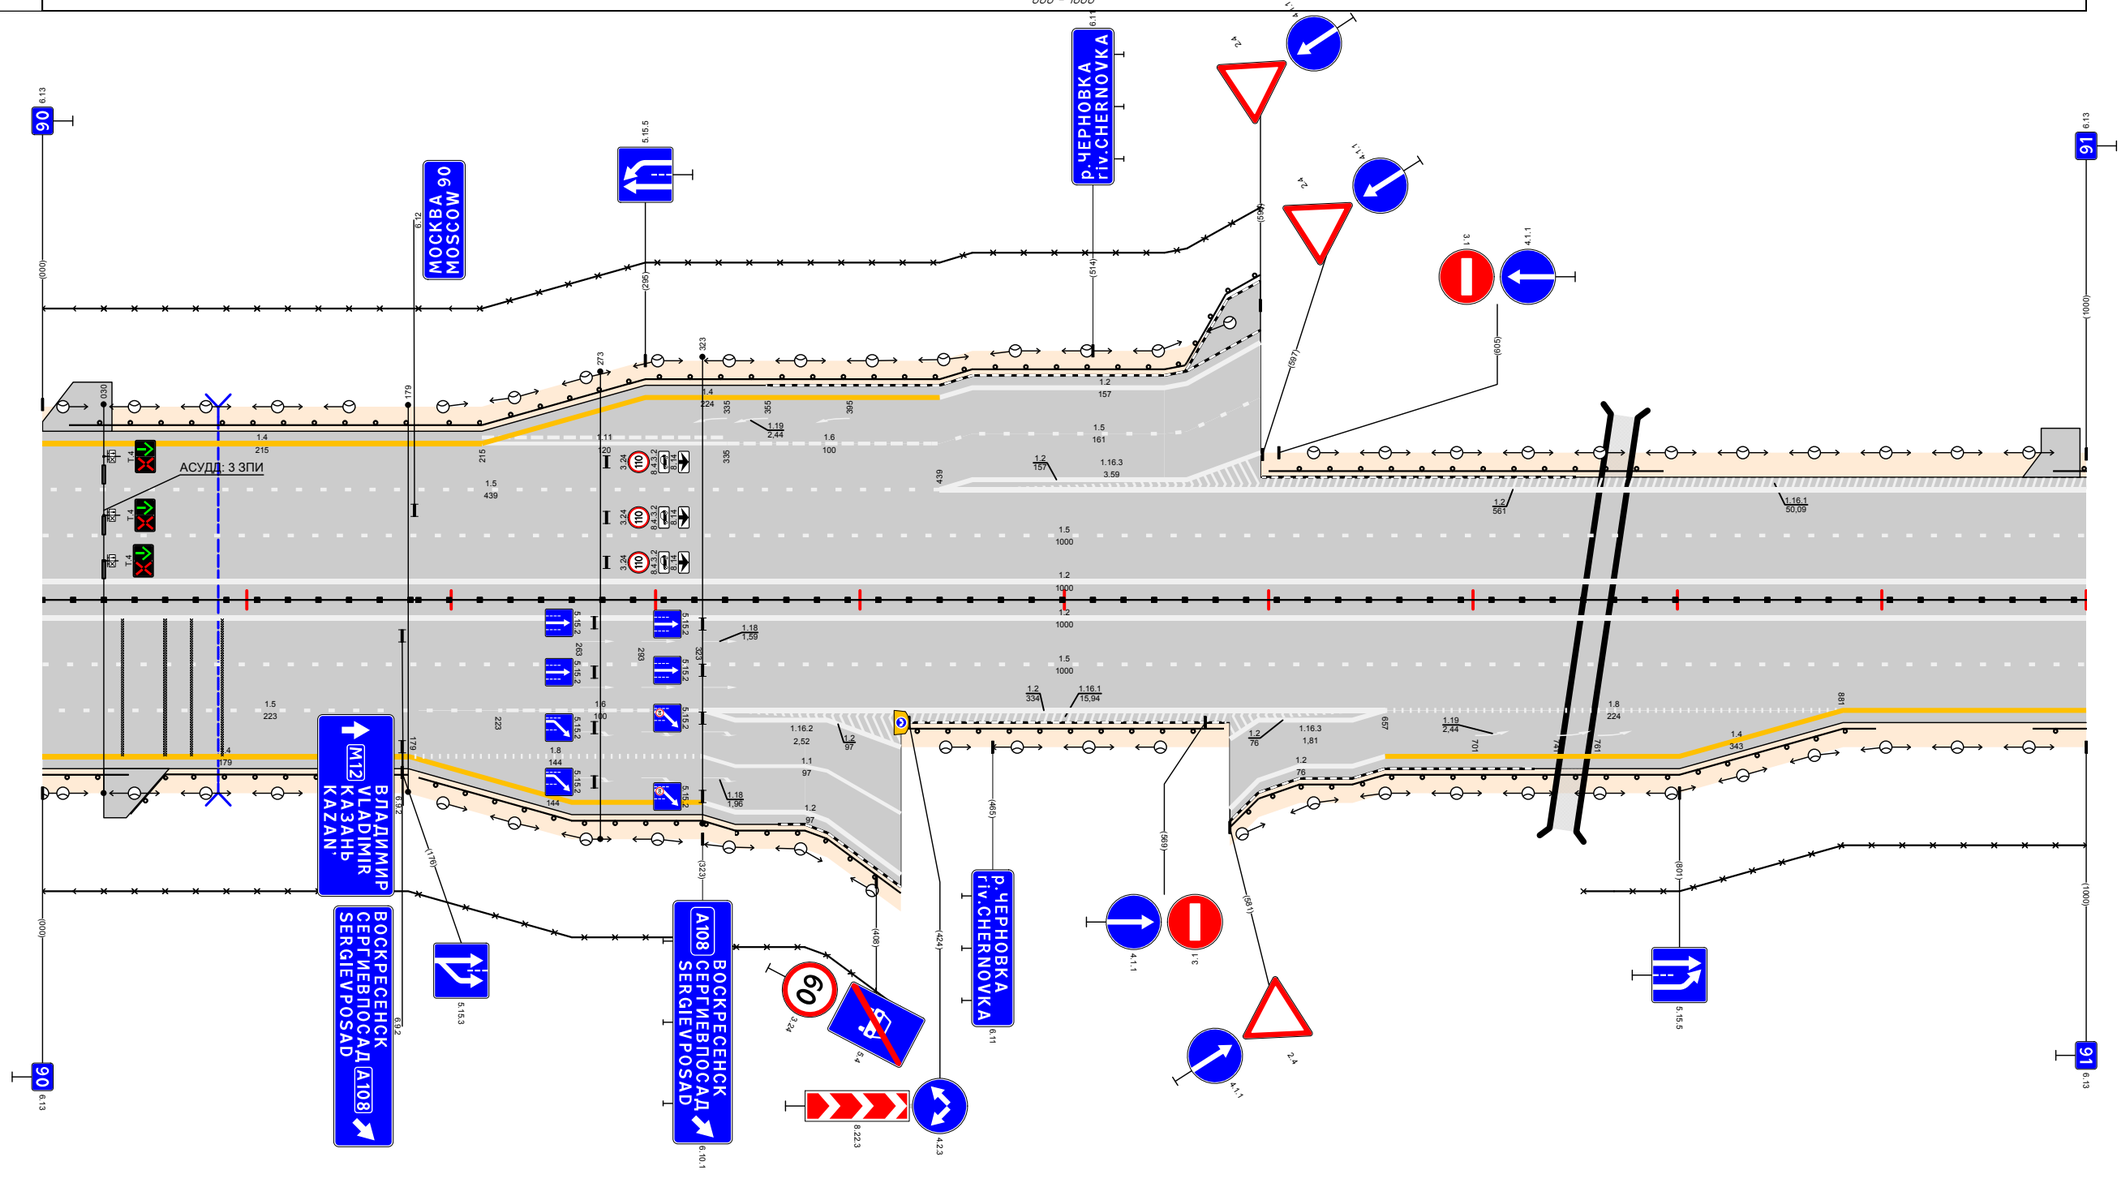


Дорожная разметка справа	Осевая линия	12 000 - 1000
	1-я от осевой	15 000 - 1000
	2-я от осевой	15 000 - 223 | 16 223 - 323 | 12 323 - 657 | 18 657 - 881 | 14 881 - 1000
	3-я от осевой	14 000 - 179 | 18 179 - 323 | 12 323 - 420 | 12 581 - 657 | 14 657 - 881
	4-я от осевой	14 179 - 323 | 11 323 - 420 | 12 581 - 657
	5-я от осевой	12 323 - 420
Дорожные ограждения и направляющие устройства справа	На разделительной	Ш1 (У5) 000 - 184 | Ш1 (У5) 184 - 1000
	На обочине	Ш1 (У4) 000 - 042 | Ш1 (У4) 043 - 179 | Ш1 (У5) 184 - 420 | Ш1 (У5) 423 - 578 | Ш1 (У5) 581 - 897 | ДО (У4) 974 - 1000
Тротуары справа		

| | | |

Тротуары слева					
Дорожные ограждения и направляющие устройства слева	На обочине	ДО (У4) 000 - 280	ДО (У3) 280 - 437		ДО (У3) 417 - 1000
	На разделительной				
Дорожная разметка слева	2-я от осевой	14 000 - 1000			
	1-я от осевой	15 000 - 1000			


М12 "Восток"
Московская область км 26,516 - км 103,534
км 92+000 - км 93+000

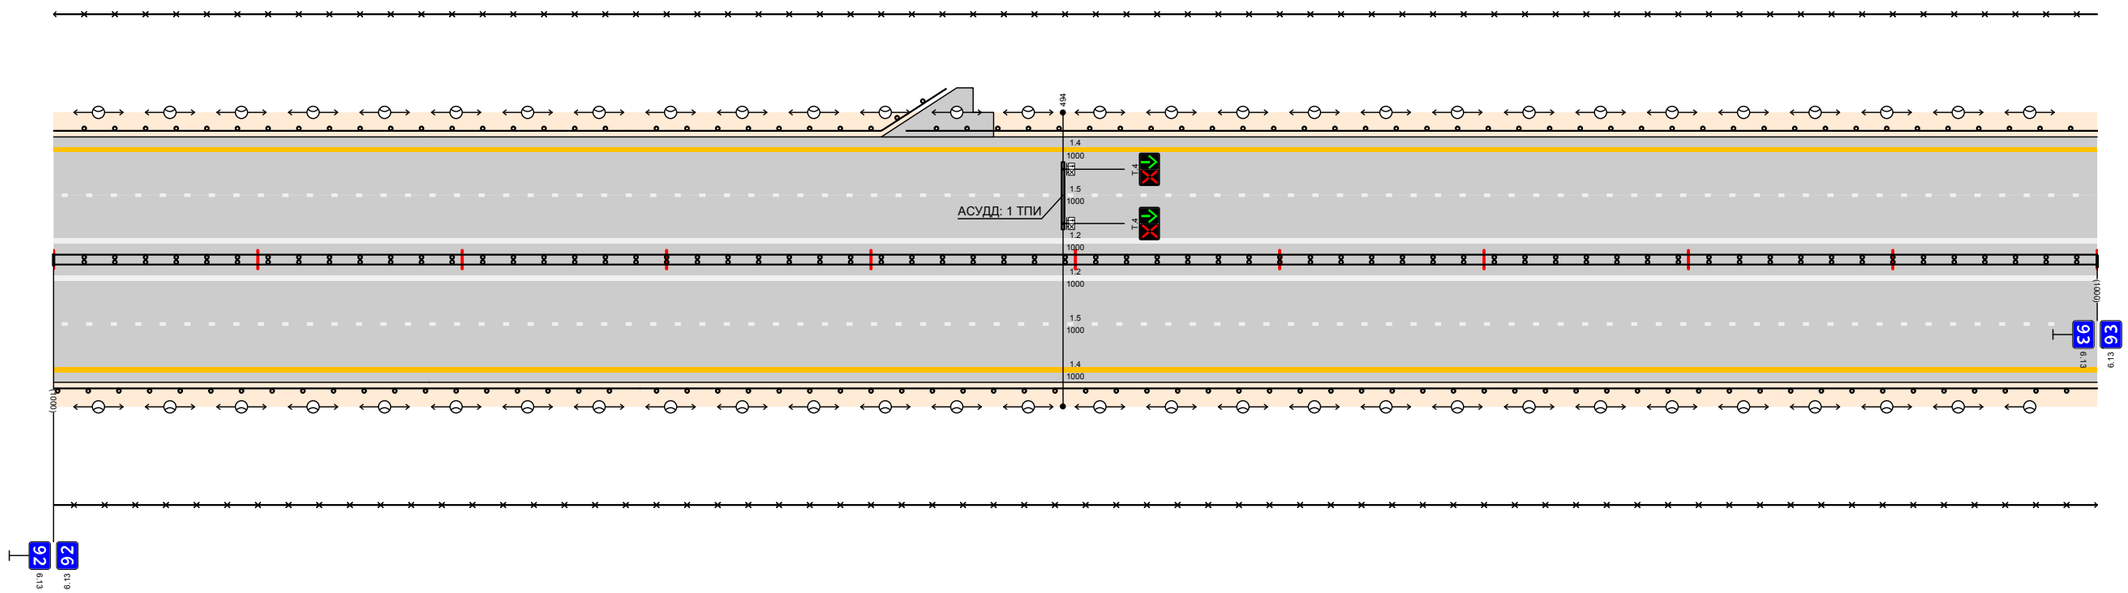

Дорожная разметка справа	Осевая линия	12 000 - 1000	
	1-я от осевой	15 000 - 1000	
	2-я от осевой	14 000 - 1000	
Дорожные ограждения и направляющие устройства справа	На разделительной	ДД (У4) 000 - 1000	
	На обочине	ДО (У4) 000 - 287	ДО (У3) 287 - 1000
Тротуары справа			

Тротуары слева		
Дорожные ограждения и направляющие устройства слева	На обочине	ДО (У3) 000 - 1000
	На разделительной	
Дорожная разметка слева	2-я от осевой	14 000 - 1000
	1-я от осевой	15 000 - 1000


М12 "Восток"
Московская область км 26,516 - км 103,534
км 93+000 - км 94+000

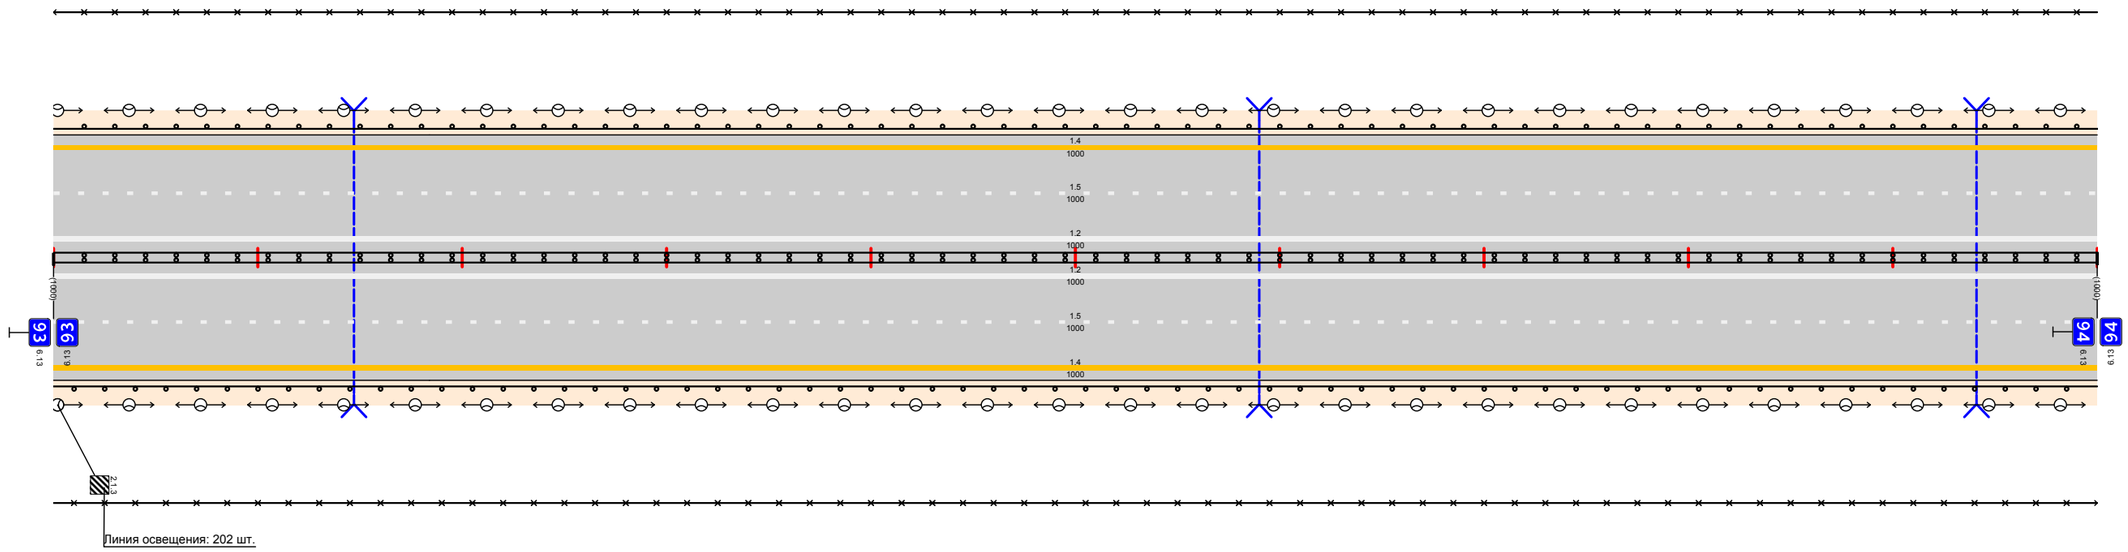

Дорожная разметка справа	Осевая линия	12 000 - 1000
	1-я от осевой	15 000 - 1000
	2-я от осевой	14 000 - 1000
Дорожные ограждения и направляющие устройства справа	На разделительной	ДД (У4) 000 - 1000
	На обочине	ДО (У3) 000 - 1000
Тротуары справа		

Тротуары слева		
Дорожные ограждения и направляющие устройства слева	На обочине	ДО (У3) 000 - 1000
	На разделительной	
Дорожная разметка слева	2-я от осевой	14 000 - 1000
	1-я от осевой	15 000 - 1000


М12 "Восток"
Московская область км 26,516 – км 103,534
км 94+000 – км 95+000

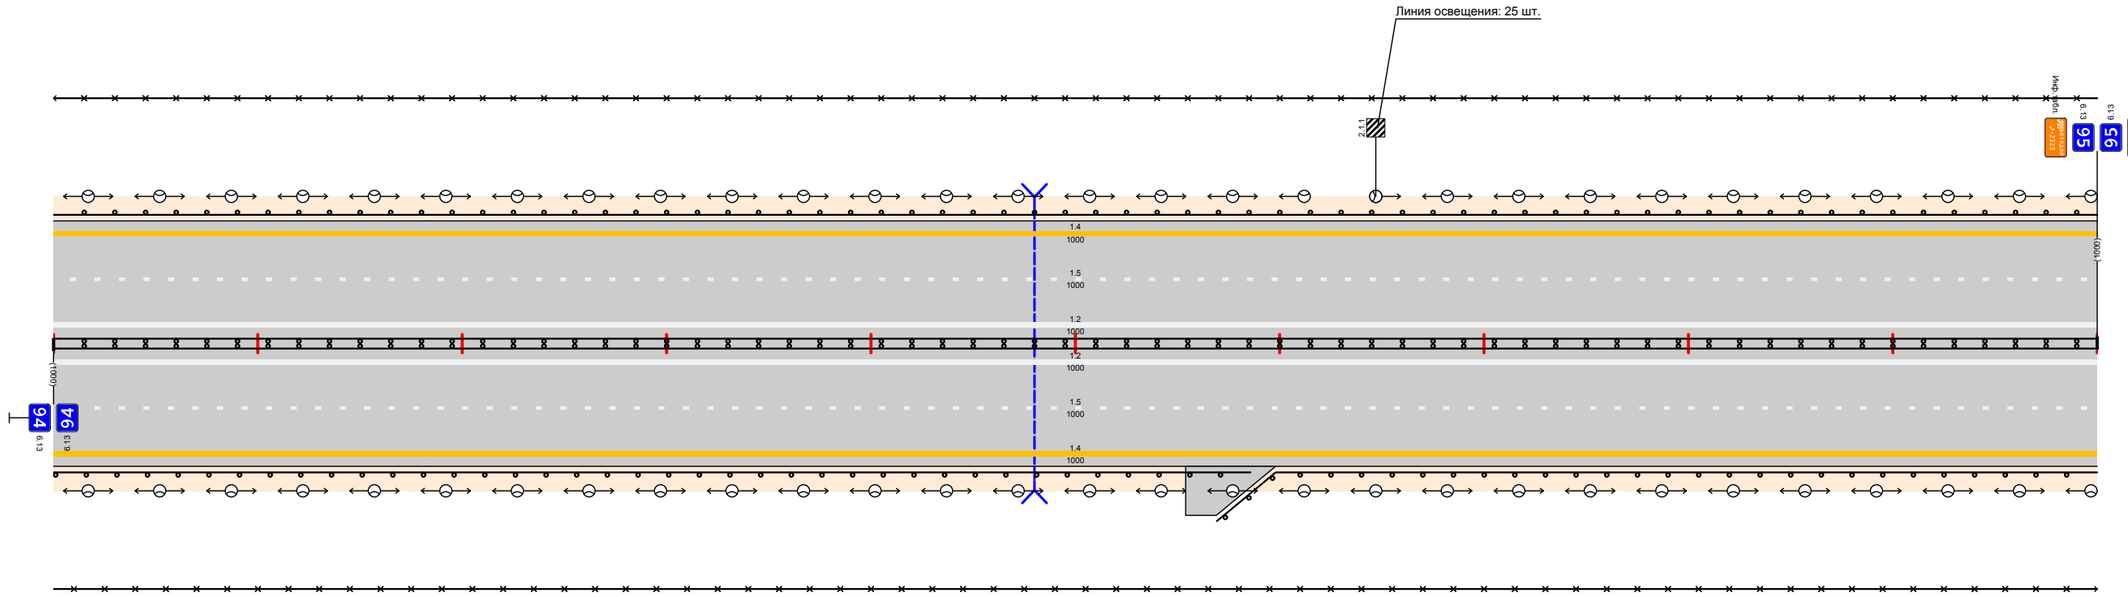

Дорожная разметка справа	Осевая линия	12 000 - 1000
	1-я от осевой	15 000 - 1000
	2-я от осевой	14 000 - 1000
Дорожные ограждения и направляющие устройства справа	На разделительной	ДД (У4) 000 - 1000
	На обочине	ДО (У3) 000 - 586 / ДО (У3) 569 - 1000
Тротуары справа		

Тротуары слева		
Дорожные ограждения и направляющие устройства слева	На обочине	ДО (У3) 000 - 800 / ДО (У4) 800 - 1010
	На разделительной	
Дорожная разметка слева	2-я от осевой	14 000 - 1010
	1-я от осевой	15 000 - 1010


М12 "Восток"
Московская область км 26,516 - км 103,534
км 95+000 - км 96+000

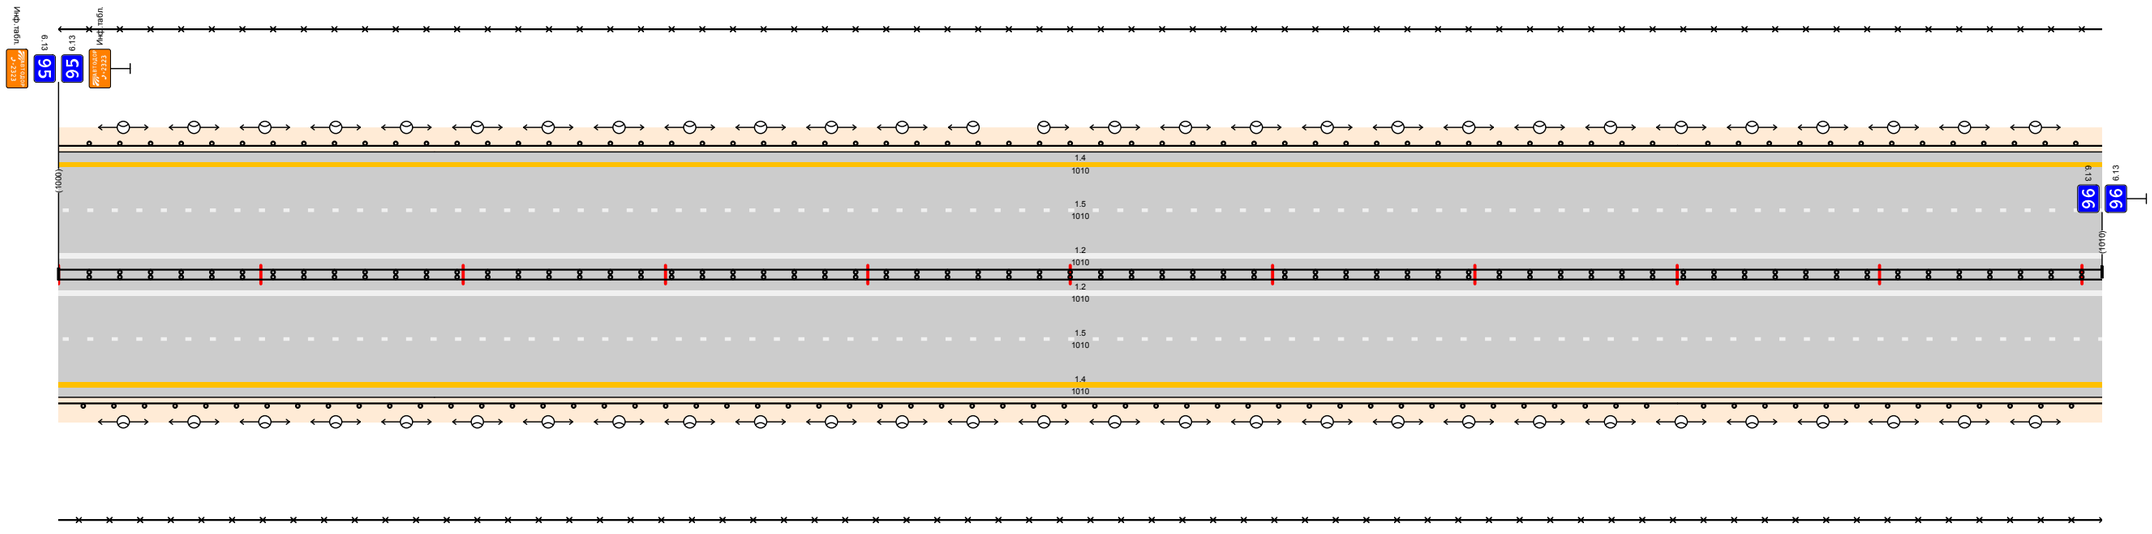

Дорожная разметка справа	Осевая линия	12 000 - 1010
	1-я от осевой	15 000 - 1010
	2-я от осевой	14 000 - 1010
Дорожные ограждения и направляющие устройства справа	На разделительной	ДД (У4) 000 - 1010
	На обочине	ДО (У3) 000 - 800 / ДО (У4) 800 - 1010
Тротуары справа		

Тротуары слева								
Дорожные ограждения и направляющие устройства слева	На обочине	ДО (У4) 000 - 067	МО (У6) 067 - 124	ДО (У4) 124 - 516	/	ДО (У4) 527 - 824	МО (У6) 824 - 925	ДО (У3) 925 - 990
	На разделительной							
Дорожная разметка слева	2-я от осевой	14 000 - 990						
	1-я от осевой	15 000 - 990						


M12 "Восток"
Московская область км 26,516 - км 103,534
км 96+000 - км 97+000

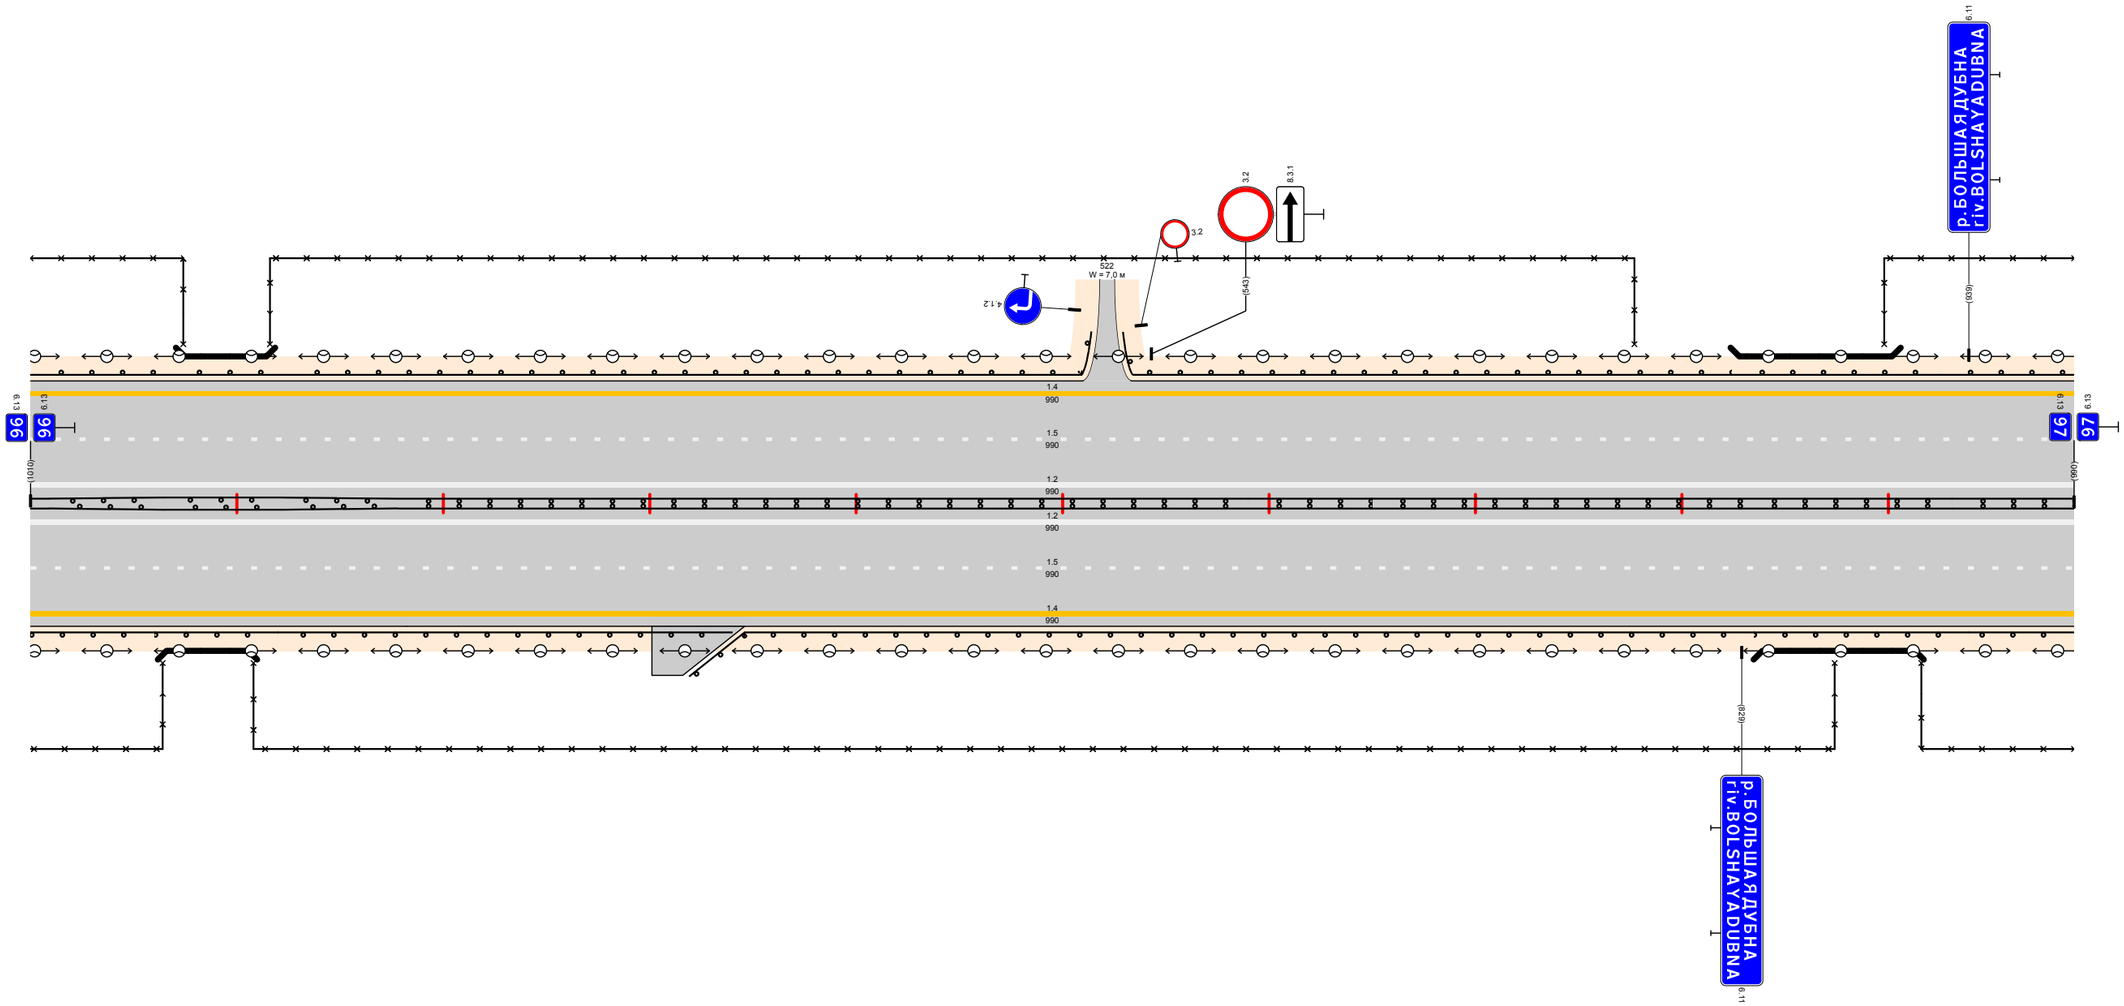

Дорожная разметка справа	Осевая линия	12 000 - 990								
	1-я от осевой	15 000 - 990								
	2-я от осевой	14 000 - 990								
Дорожные ограждения и направляющие устройства справа	На разделительной	ДО (У4) 000 - 009	ДО (У4) 009 - 065	МО (У6) 065 - 122	ДО (У4) 122 - 178	ДД (У4) 178 - 590	ДД (У4) 590 - 650	ДД (У4) 650 - 830	МД (У6) 830 - 931	ДД (У4) 931 - 990
	На обочине	ДО (У4) 000 - 060	МО (У6) 060 - 120	ДО (У4) 120 - 340		ДО (У4) 319 - 835			МО (У6) 835 - 939	ДО (У3) 939 - 990
Тротуары справа										

Тротуары слева		
Дорожные ограждения и направляющие устройства слева	На обочине	ДО (У3) 000 - 095 / ДО (У3) 105 - 1000
	На разделительной	
Дорожная разметка слева	2-я от осевой	14 000 - 1000
	1-я от осевой	15 000 - 1000


М12 "Восток"
Московская область км 26,516 - км 103,534
км 97+000 - км 98+000

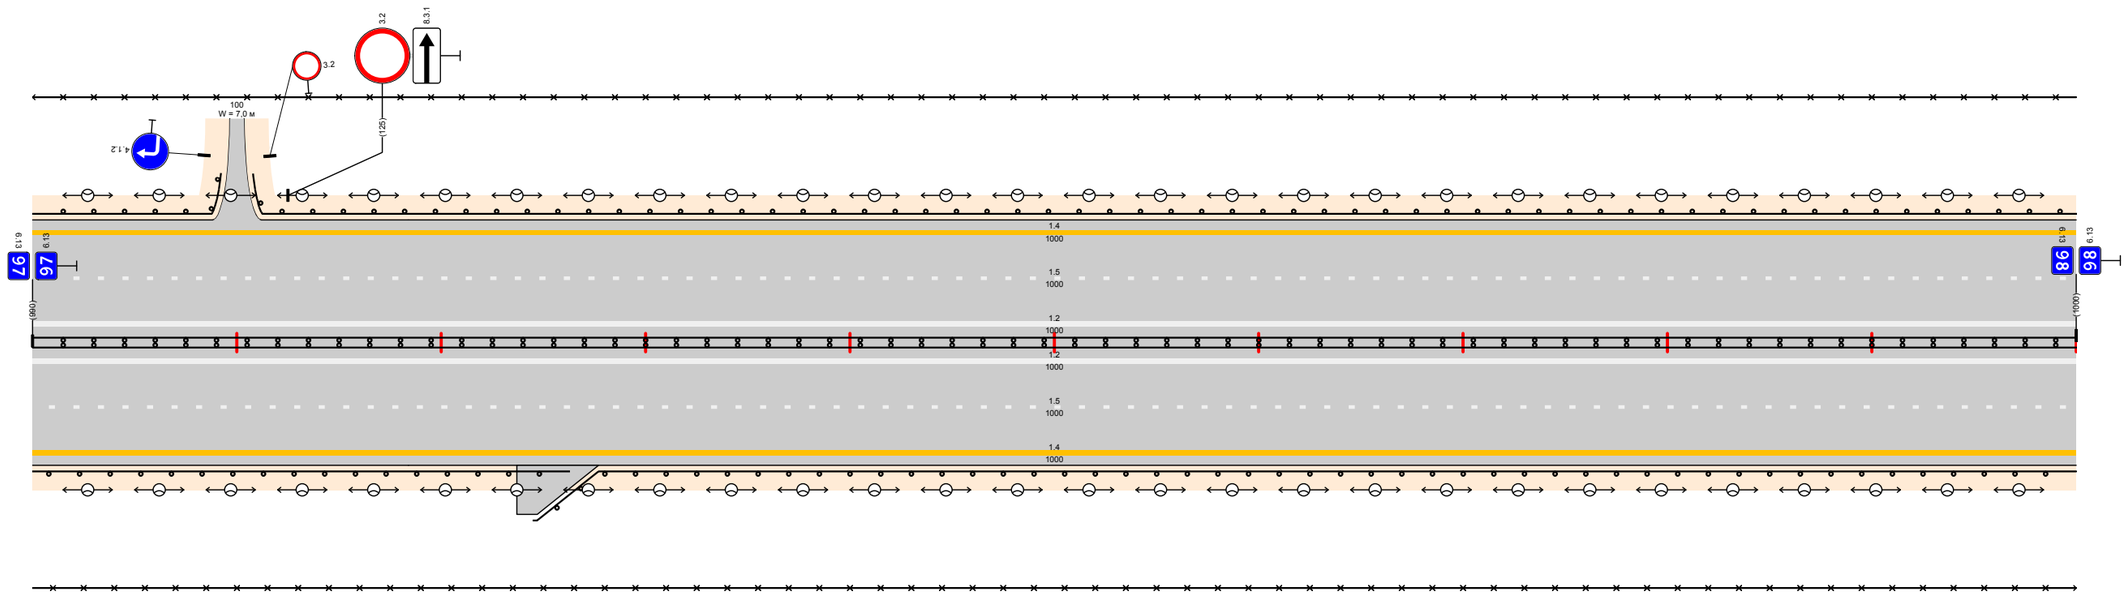

Дорожная разметка справа	Осевая линия	12 000 - 1000
	1-я от осевой	15 000 - 1000
	2-я от осевой	14 000 - 1000
Дорожные ограждения и направляющие устройства справа	На разделительной	ДД (У4) 000 - 1000
	На обочине	ДО (У3) 000 - 263 / ДО (У3) 245 - 1000
Тротуары справа		

Тротуары слева		
Дорожные ограждения и направляющие устройства слева	На обочине	ДО (У3) 000 - 750 / ДО (У4) 750 - 1000
	На разделительной	
Дорожная разметка слева	2-я от осевой	14 000 - 1000
	1-я от осевой	15 000 - 1000


М12 "Восток"
Московская область км 26,516 - км 103,534
км 98+000 - км 99+000

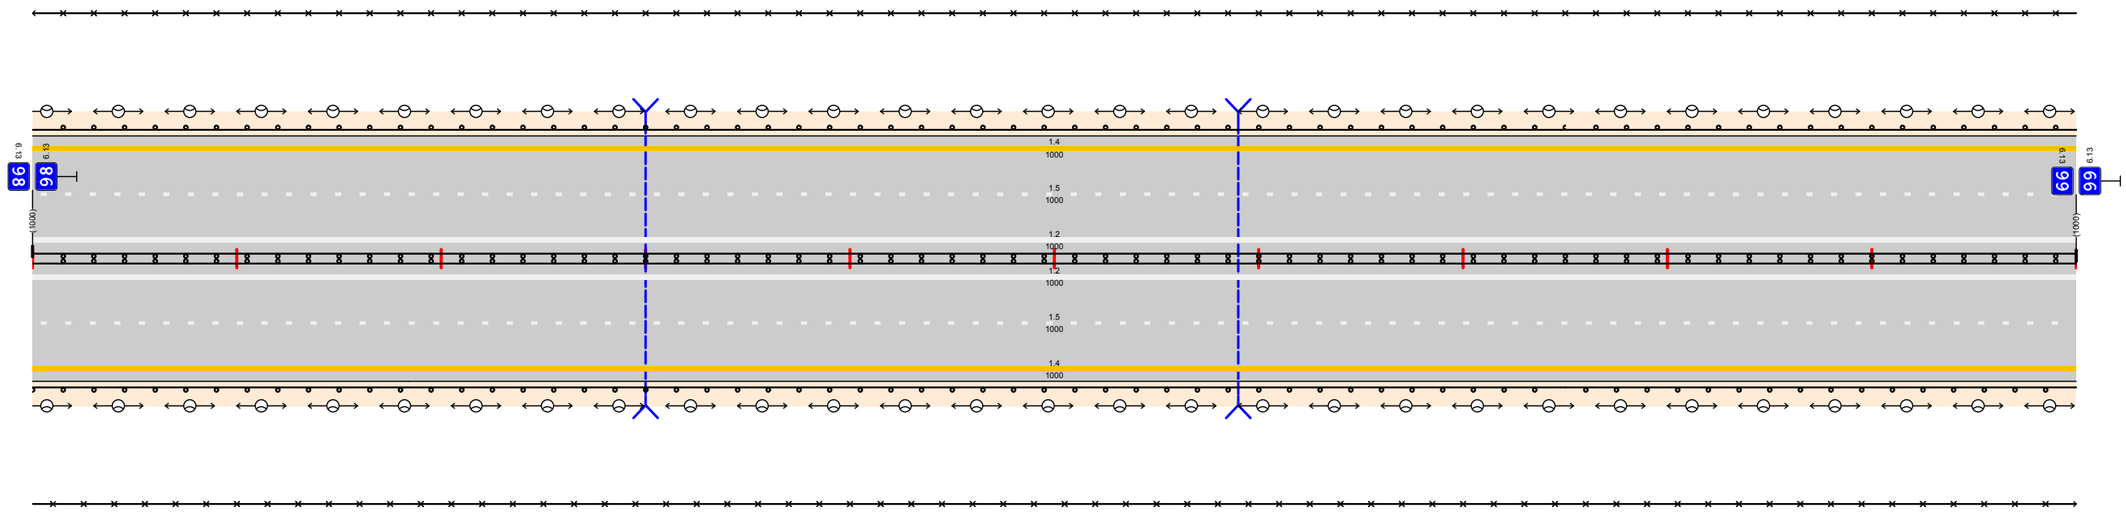

Дорожная разметка справа	Осевая линия	12 000 - 1000
	1-я от осевой	15 000 - 1000
	2-я от осевой	14 000 - 1000
Дорожные ограждения и направляющие устройства справа	На разделительной	ДО (У4) 000 - 1000
	На обочине	ДО (У3) 000 - 750 / ДО (У4) 750 - 1000
Тротуары справа		

Тротуары слева		
Дорожные ограждения и направляющие устройства слева	На обочине	ДО (У4) 000 – 179 | ДО (У6) 179 – 199 | МО (У6) 199 – 331 | ДО (У6) 331 – 351 | ДО (У4) 351 – 1000
	На разделительной	
Дорожная разметка слева	2-я от осевой	14 000 – 1000
	1-я от осевой	15 000 – 1000


М12 "Восток"
Московская область км 26,516 – км 103,534
км 99+000 – км 100+000

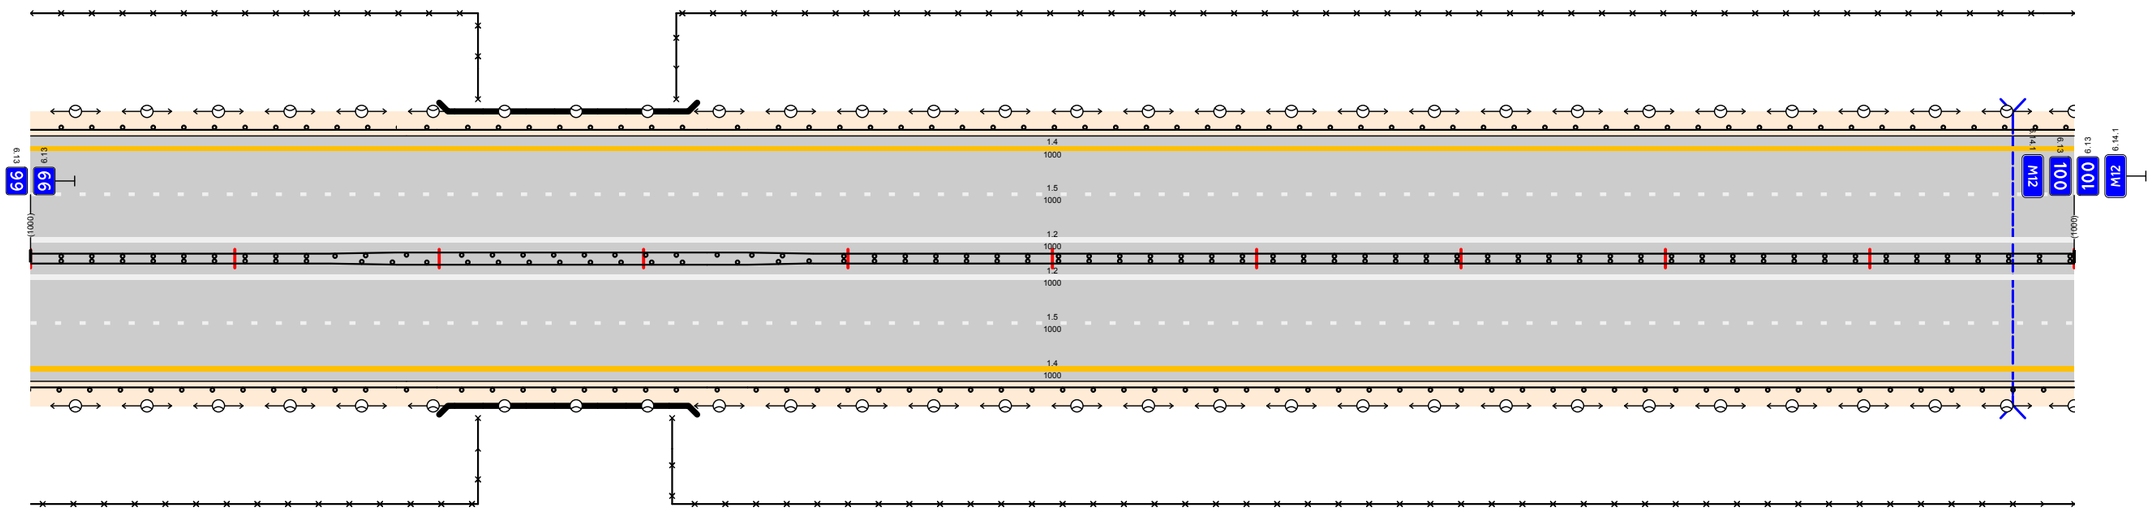

Дорожная разметка справа	Осевая линия	12 000 – 1000
	1-я от осевой	15 000 – 1000
	2-я от осевой	14 000 – 1000
Дорожные ограждения и направляющие устройства справа	На разделительной	ДД (У4) 000 – 14.7 | ДО (У4) 14.7 – 179 | ДО (У6) 179 – 199 | МО (У6) 199 – 331 | ДО (У6) 331 – 351 | ДО (У4) 351 – 383 | ДД (У4) 383 – 1000
	На обочине	ДО (У4) 000 – 179 | ДО (У6) 179 – 199 | МО (У6) 199 – 331 | ДО (У6) 331 – 351 | ДО (У4) 351 – 1000
Тротуары справа		

Тротуары слева		
Дорожные ограждения и направляющие устройства слева	На обочине	ДО (У3) 017 - 184 / ДО (У3) 184 - 1000
	На разделительной	
Дорожная разметка слева	2-я от осевой	14 000 - 1000
	1-я от осевой	15 000 - 1000


М12 "Восток" Московская область км 26,516 – км 103,534 км 100+000 – км 101+000

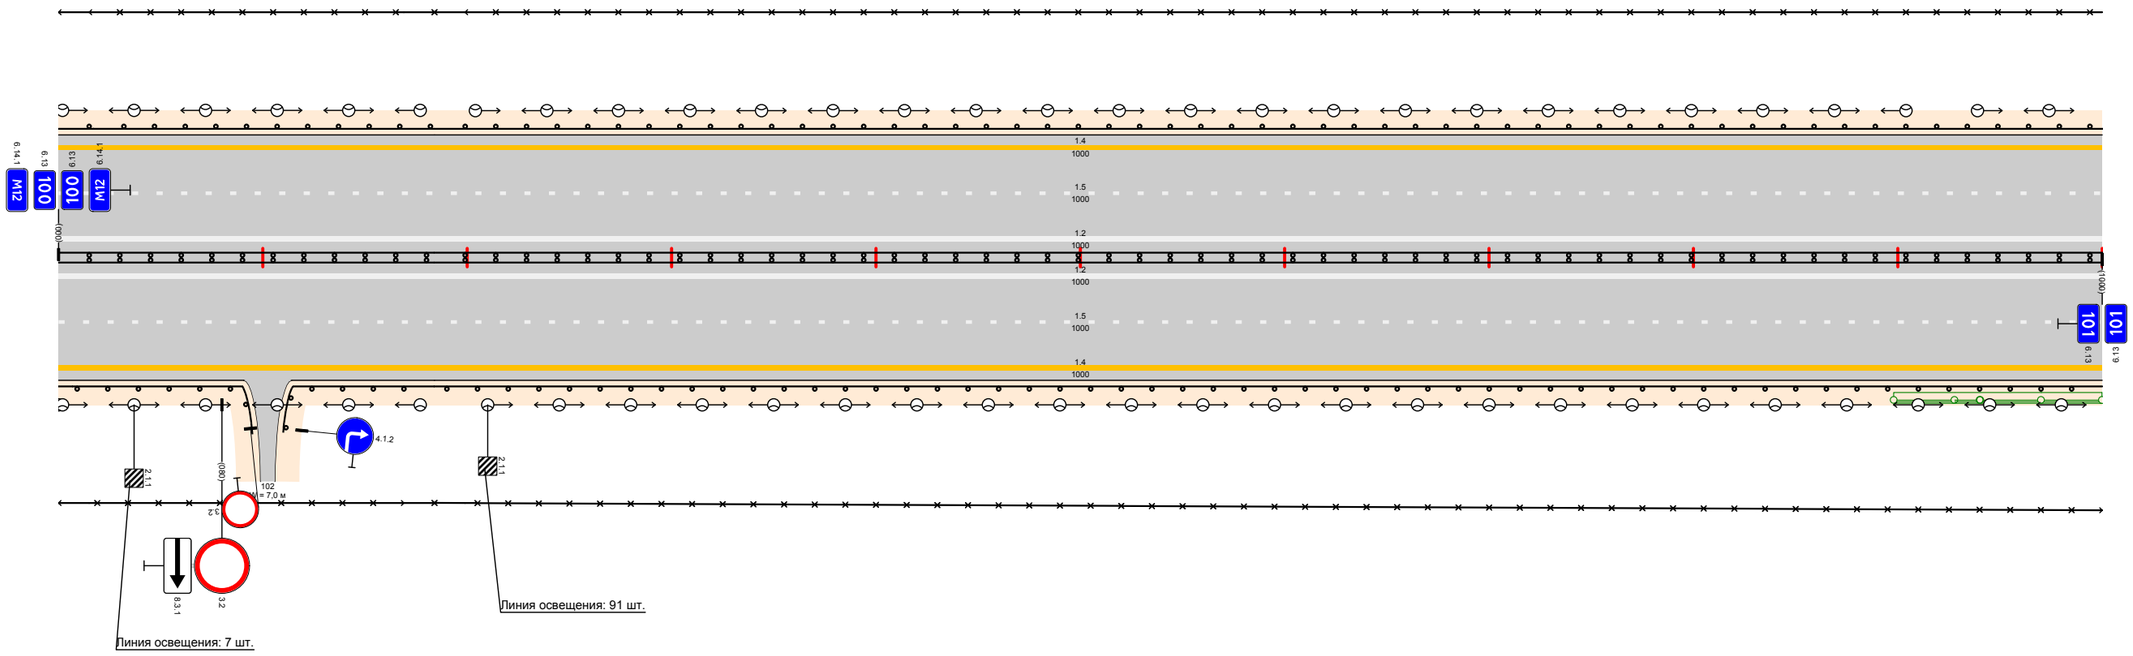

Дорожная разметка справа	Осевая линия	12 000 - 1000
	1-я от осевой	15 000 - 1000
	2-я от осевой	14 000 - 1000
Дорожные ограждения и направляющие устройства справа	На разделительной	ДД (У4) 000 - 184 / ДД (У4) 184 - 1000
	На обочине	ДО (У3) 007 - 097 / ДО (У3) 107 - 184 / ДО (У3) 184 - 1000
Тротуары справа		

Тротуары слева		
Дорожные ограждения и направляющие устройства слева	На обочине	ДО (У3) 000 - 141 | ДО (У3) 123 - 516 | ДО (У3) 528 - 1000
	На разделительной	
Дорожная разметка слева	2-я от осевой	14 000 - 1000
	1-я от осевой	15 000 - 1000


М12 "Восток"
Московская область км 26,516 - км 103,534
км 101+000 - км 102+000

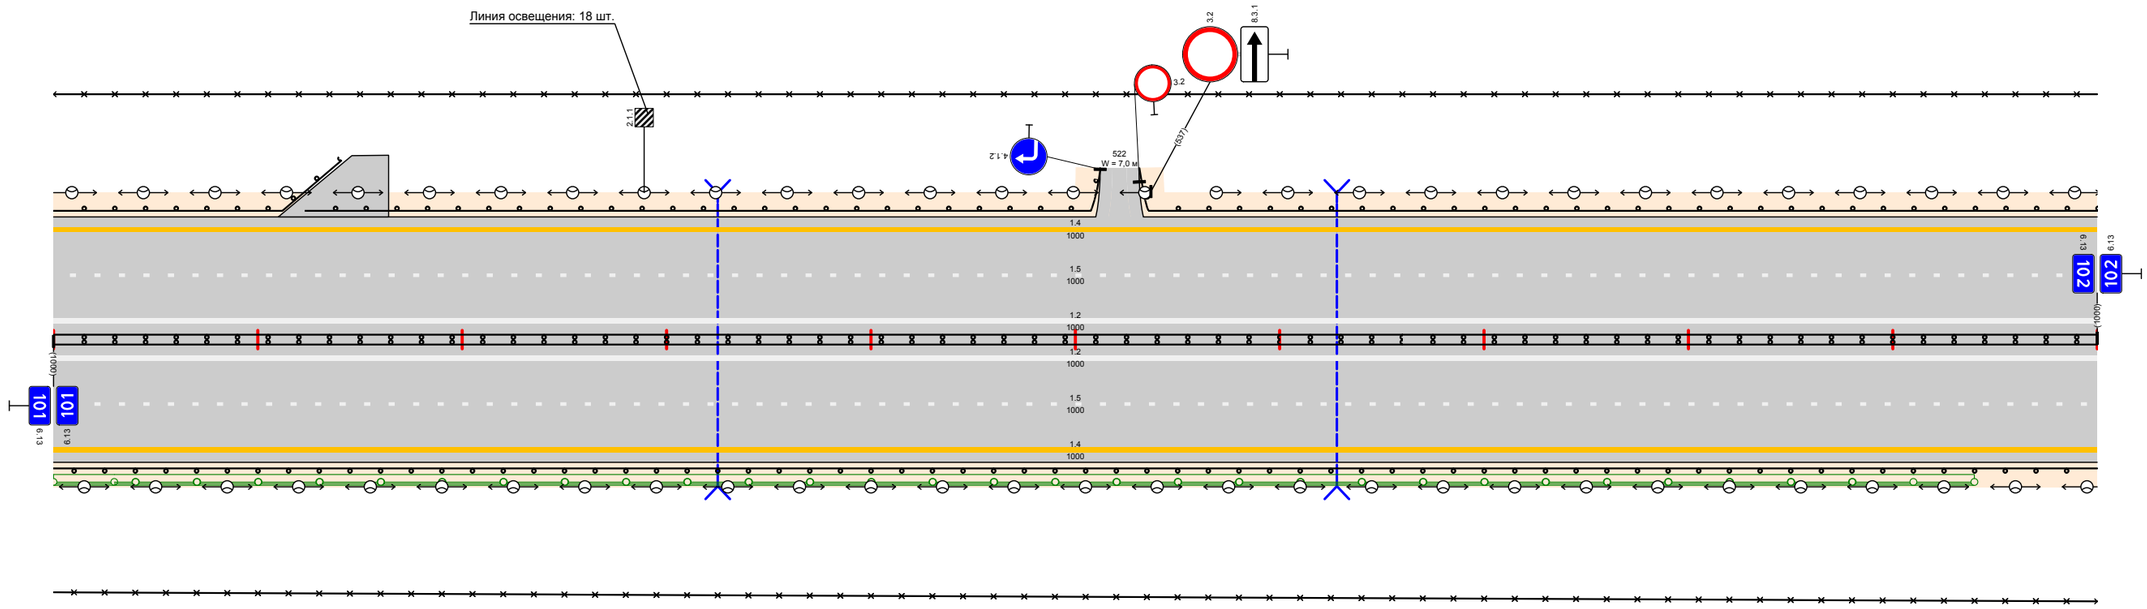

Дорожная разметка справа	Осевая линия	12 000 - 1000
	1-я от осевой	15 000 - 1000
	2-я от осевой	14 000 - 1000
Дорожные ограждения и направляющие устройства справа	На разделительной	ДД (У4) 000 - 600 | ДД (У4) 600 - 660 | ДД (У4) 660 - 1000
	На обочине	ДО (У3) 000 - 1000
Тротуары справа		

Тротуары слева					
Дорожные ограждения и направляющие устройства слева	На обочине	ДО (У3) 000 - 590		ДО (У4) 590 - 872	ДО (У4) 855 - 1000
	На разделительной				
Дорожная разметка слева	2-я от осевой	14 000 - 1000			
	1-я от осевой	15 000 - 1000			


М12 "Восток"
Московская область
км 102+000 - км 103+000

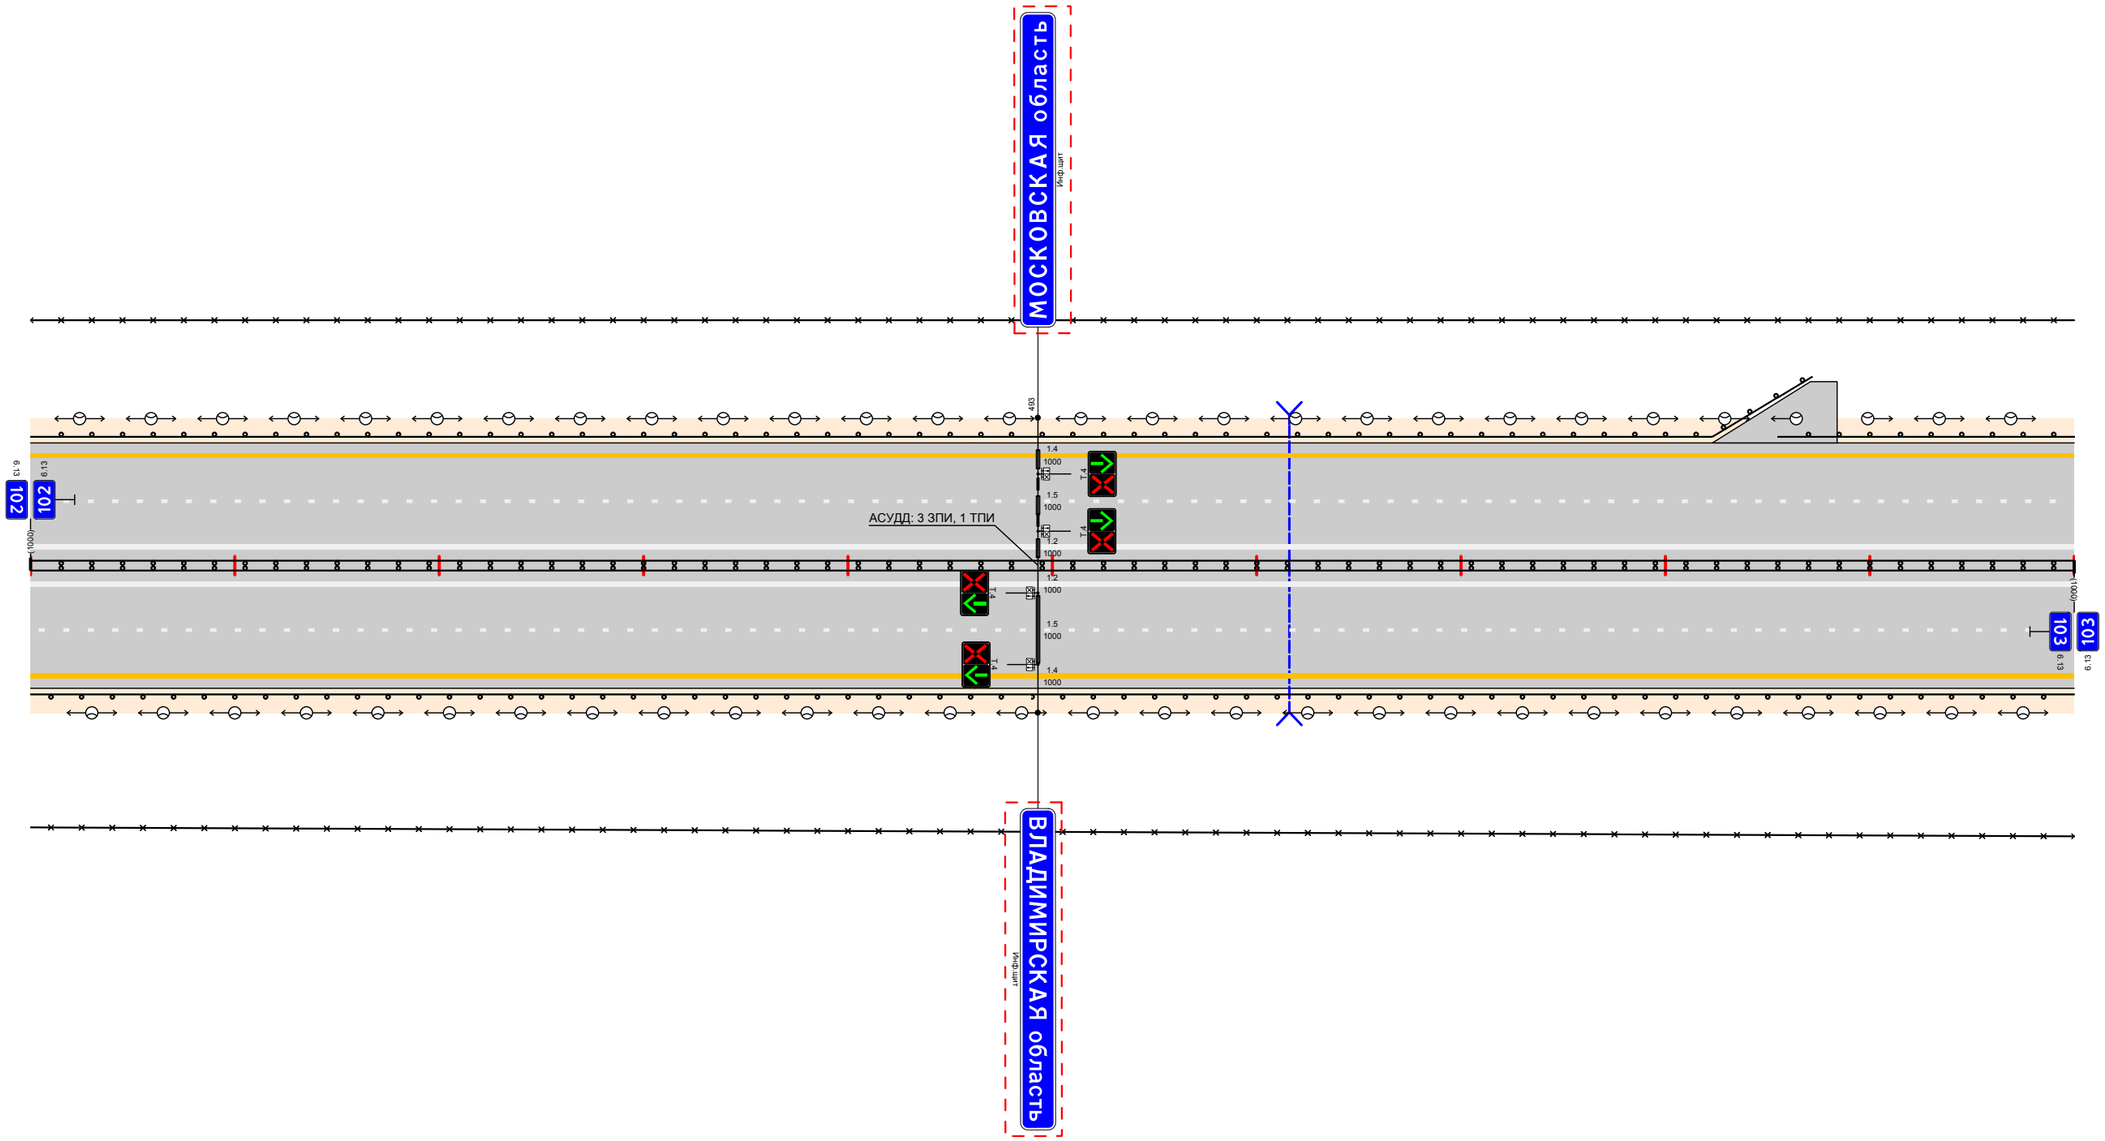

Дорожная разметка справа	Осевая линия	12 000 - 1000	
	1-я от осевой	15 000 - 1000	
	2-я от осевой	14 000 - 1000	
Дорожные ограждения и направляющие устройства справа	На разделительной	ДО (У4) 000 - 1000	
	На обочине	ДО (У3) 000 - 490	ДО (У4) 490 - 1000
Тротуары справа			

Тротуары слева		
Дорожные ограждения и направляющие устройства слева	На обочине	ДО (У4) 000 - 108 | МО (У6) 108 - 146 | ДО (У4) 146 - 213 | ДО (У4) 231 - 423 | МО (У6) 423 - 534
	На разделительной	
Дорожная разметка слева	2-я от осевой	14 000 - 534
	1-я от осевой	15 000 - 534


М12 "Восток"
Московская область км 26,516 - км 103,534
км 103+000 - км 103+534

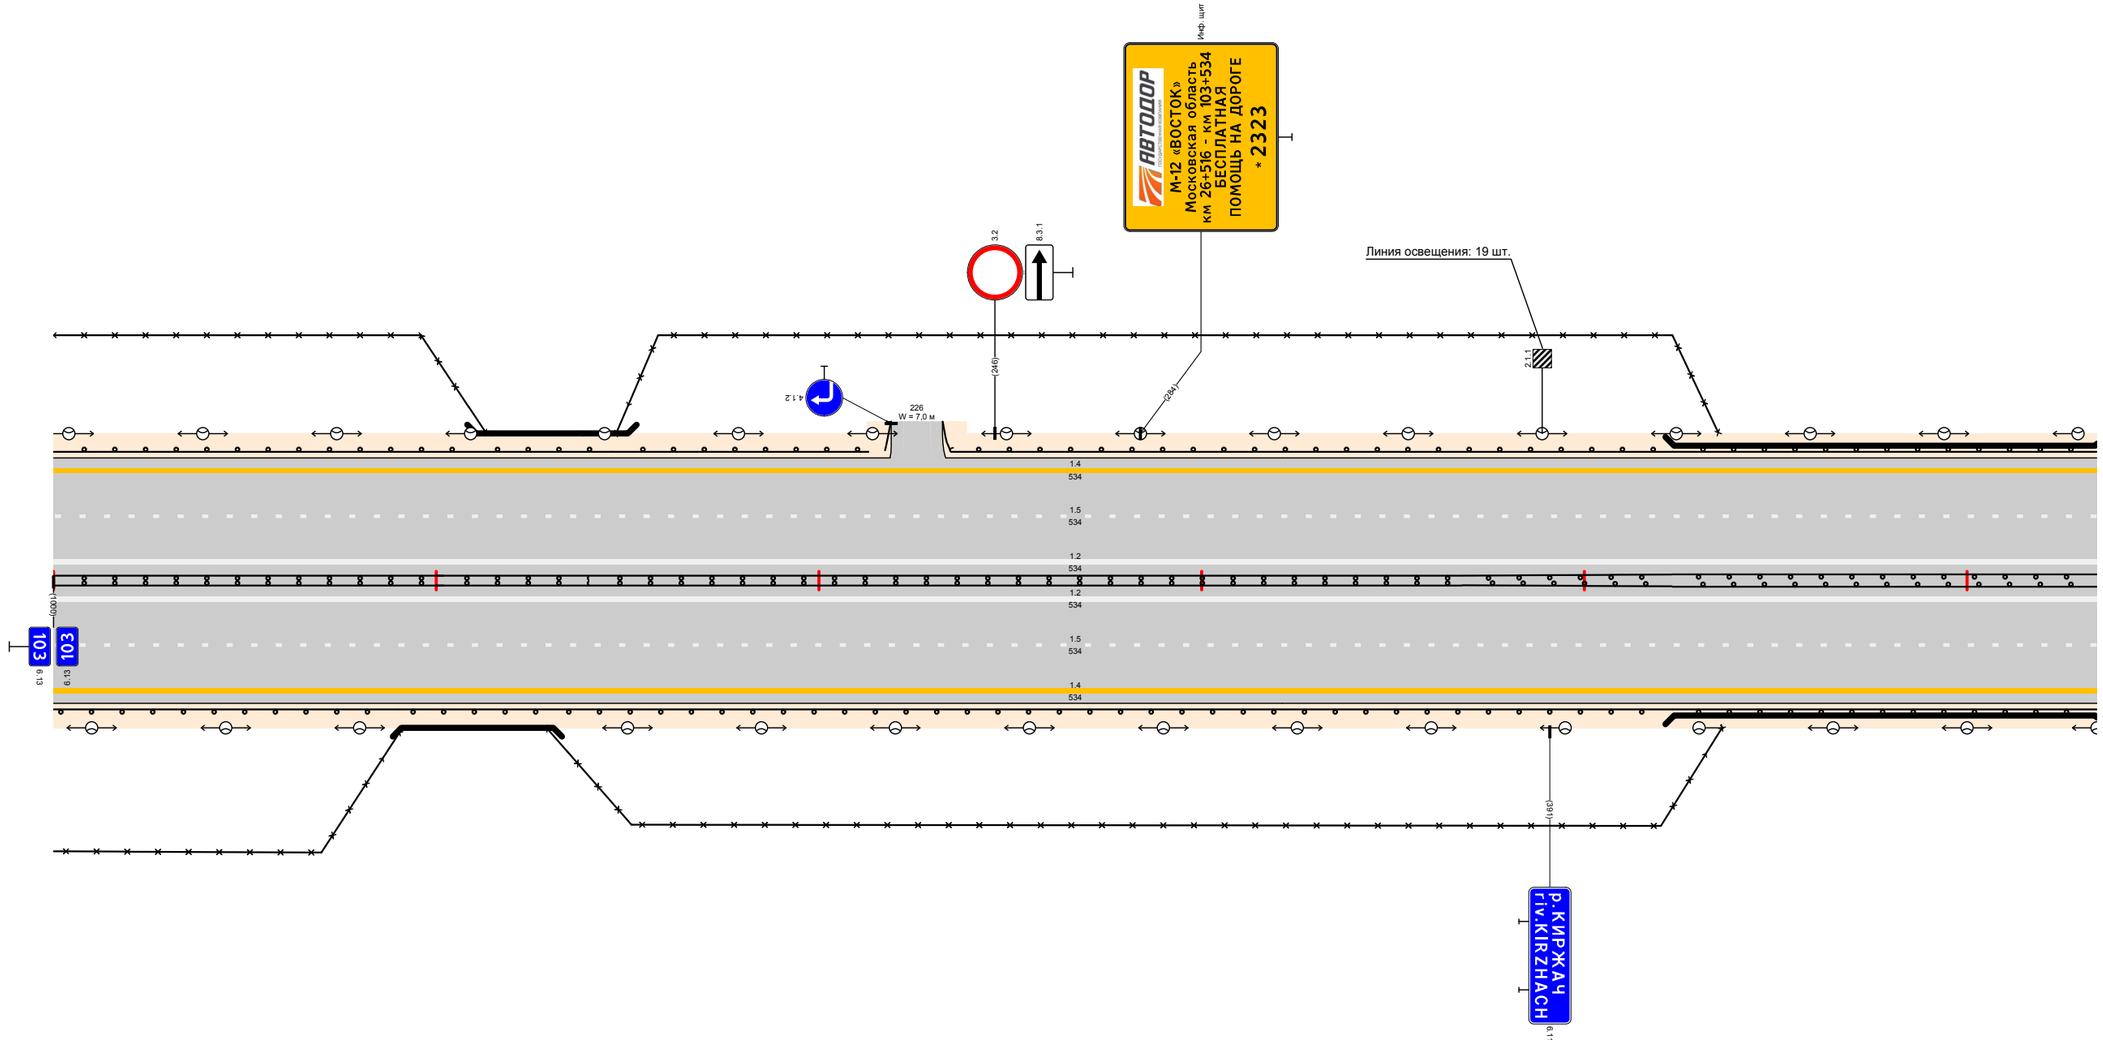


Дорожная разметка справа	Осевая линия	12 000 - 534
	1-я от осевой	15 000 - 534
	2-я от осевой	14 000 - 534
Дорожные ограждения и направляющие устройства справа	На разделительной	ДД (У4) 000 - 102 | МД (У6) 100 - 140 | ДД (У4) 140 - 368 | ДО (У4) 368 - 423 | МО (У6) 423 - 534
	На обочине	ДО (У4) 000 - 090 | МО (У6) 090 - 134 | ДО (У4) 134 - 423 | МО (У6) 423 - 534
Тротуары справа		

Схемы съездов транспортных развязок и многофункциональных зон

км 40+684 – км 42+808

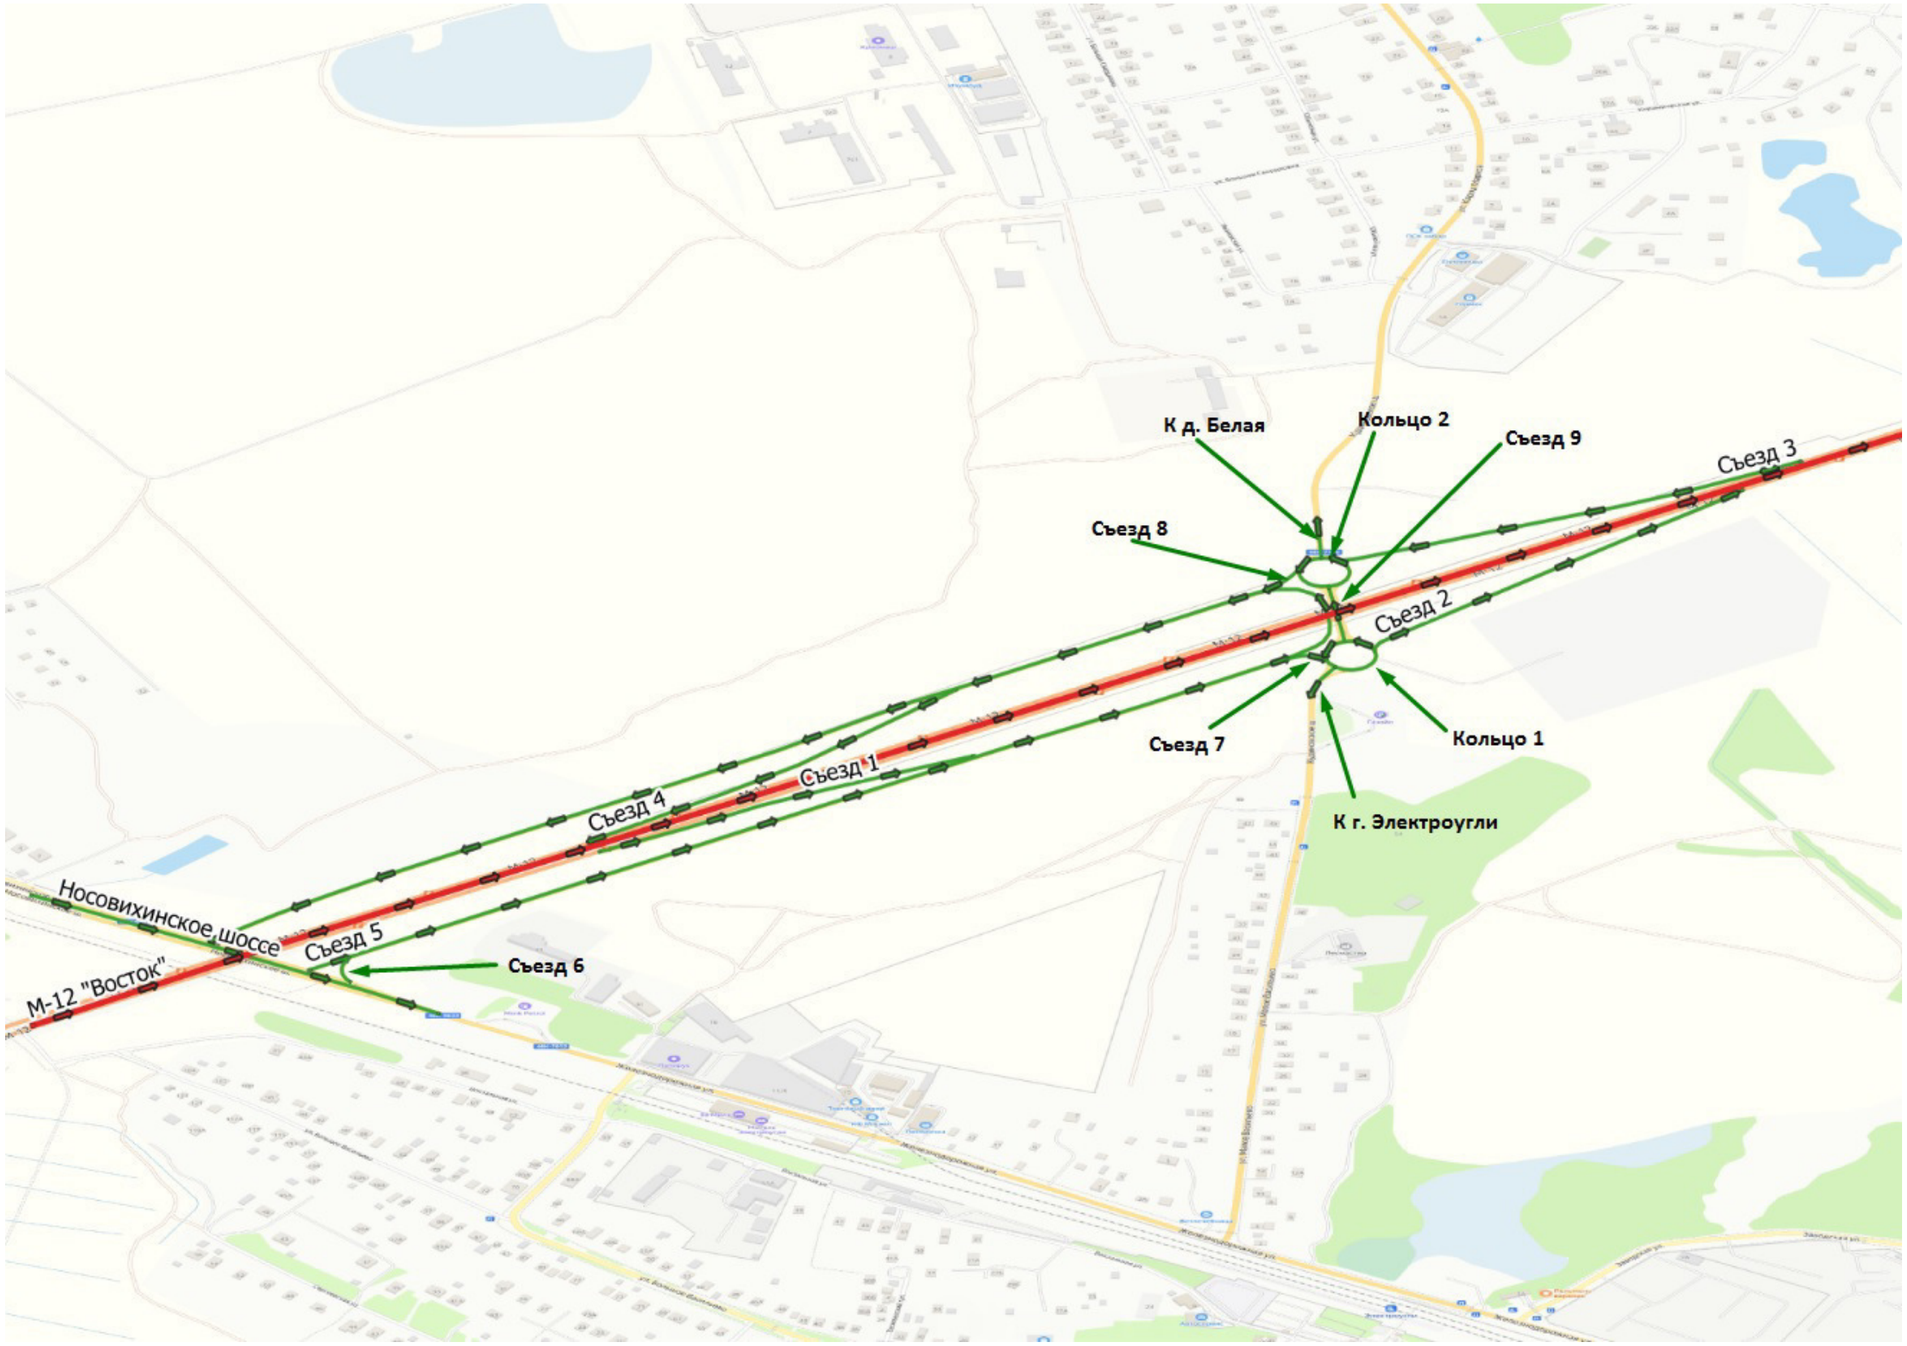


МФЗ 53 км (обратный ход)

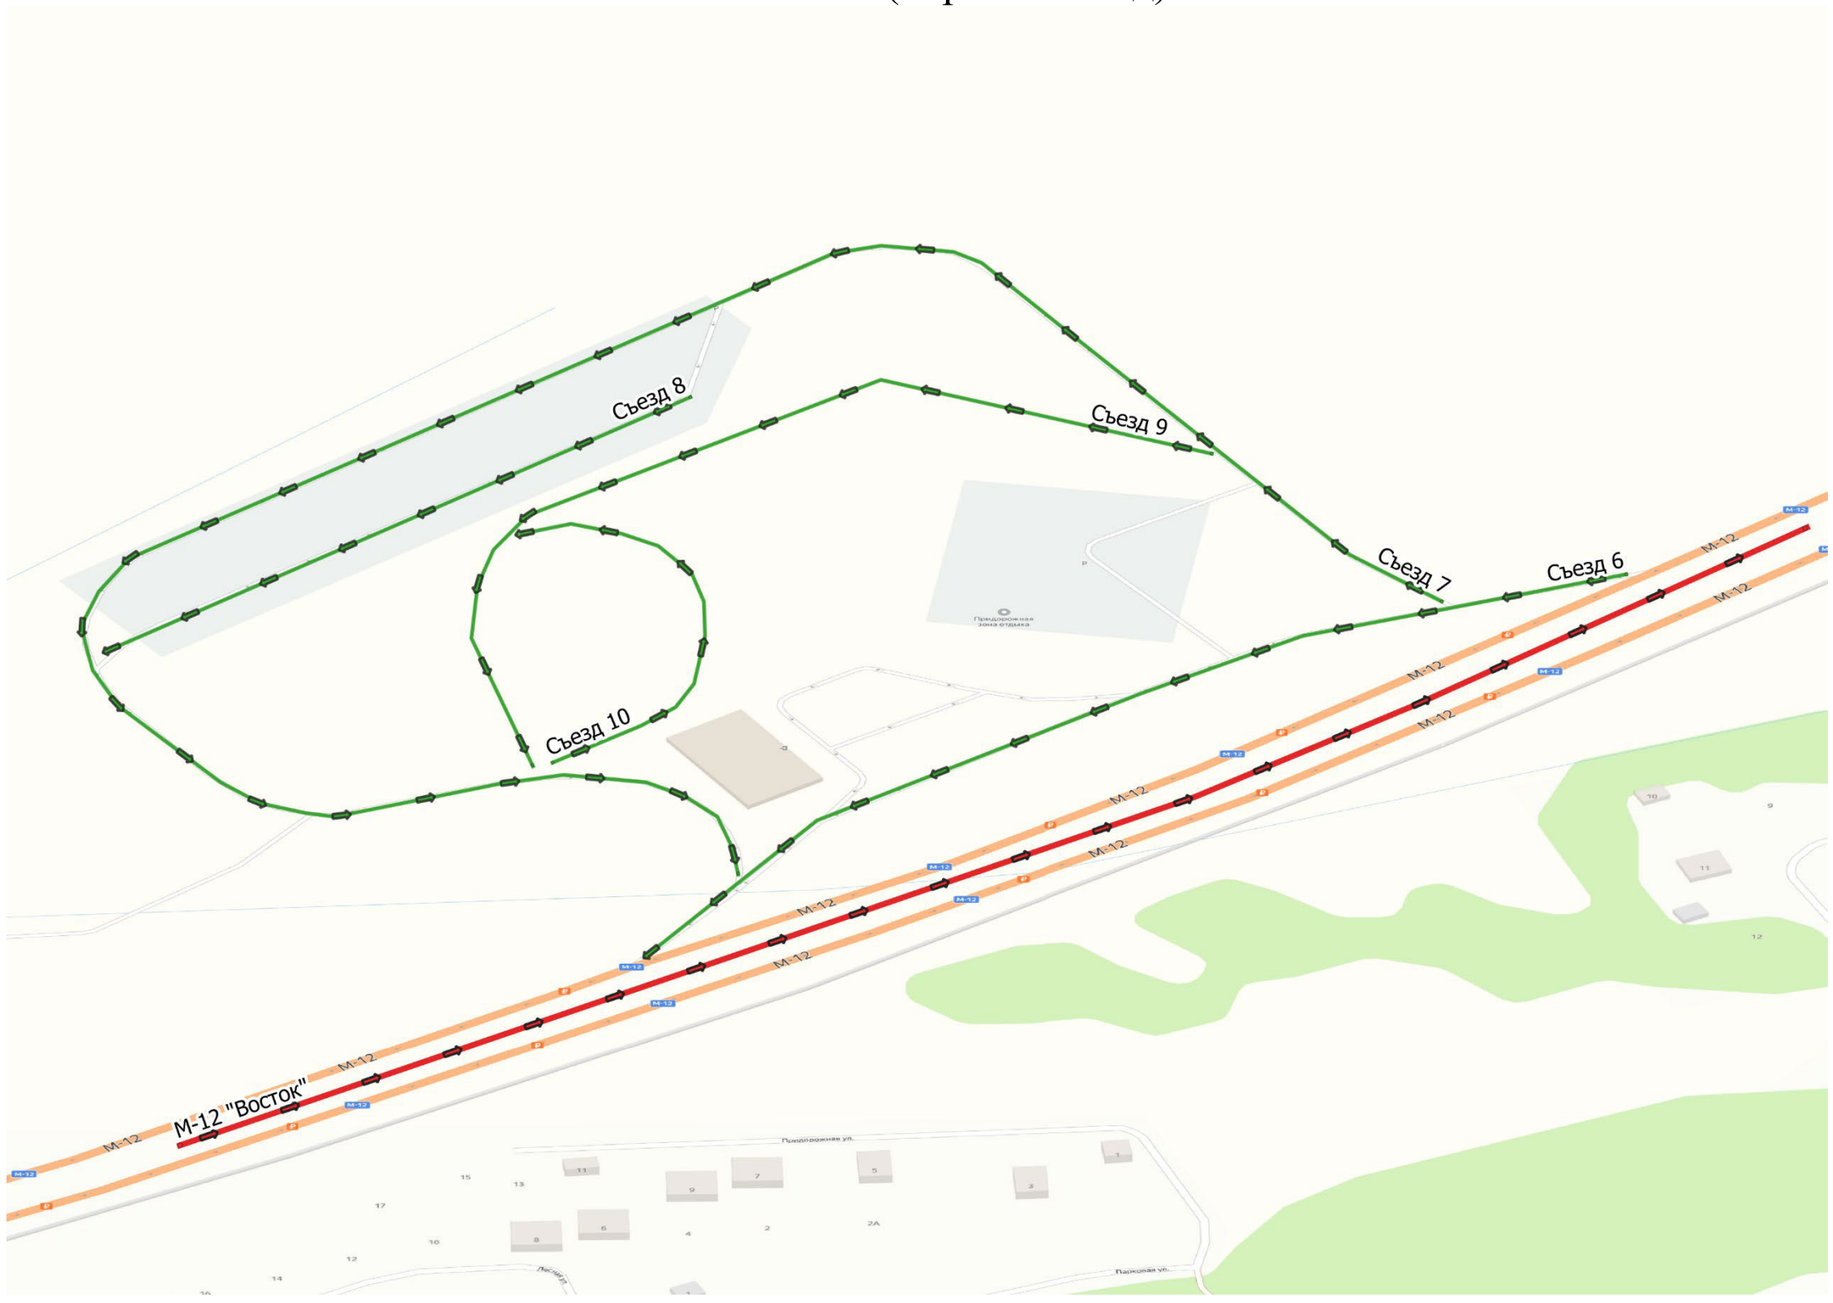


МФЗ 54 км (прямой ход)




км 68+570 – км 70+397

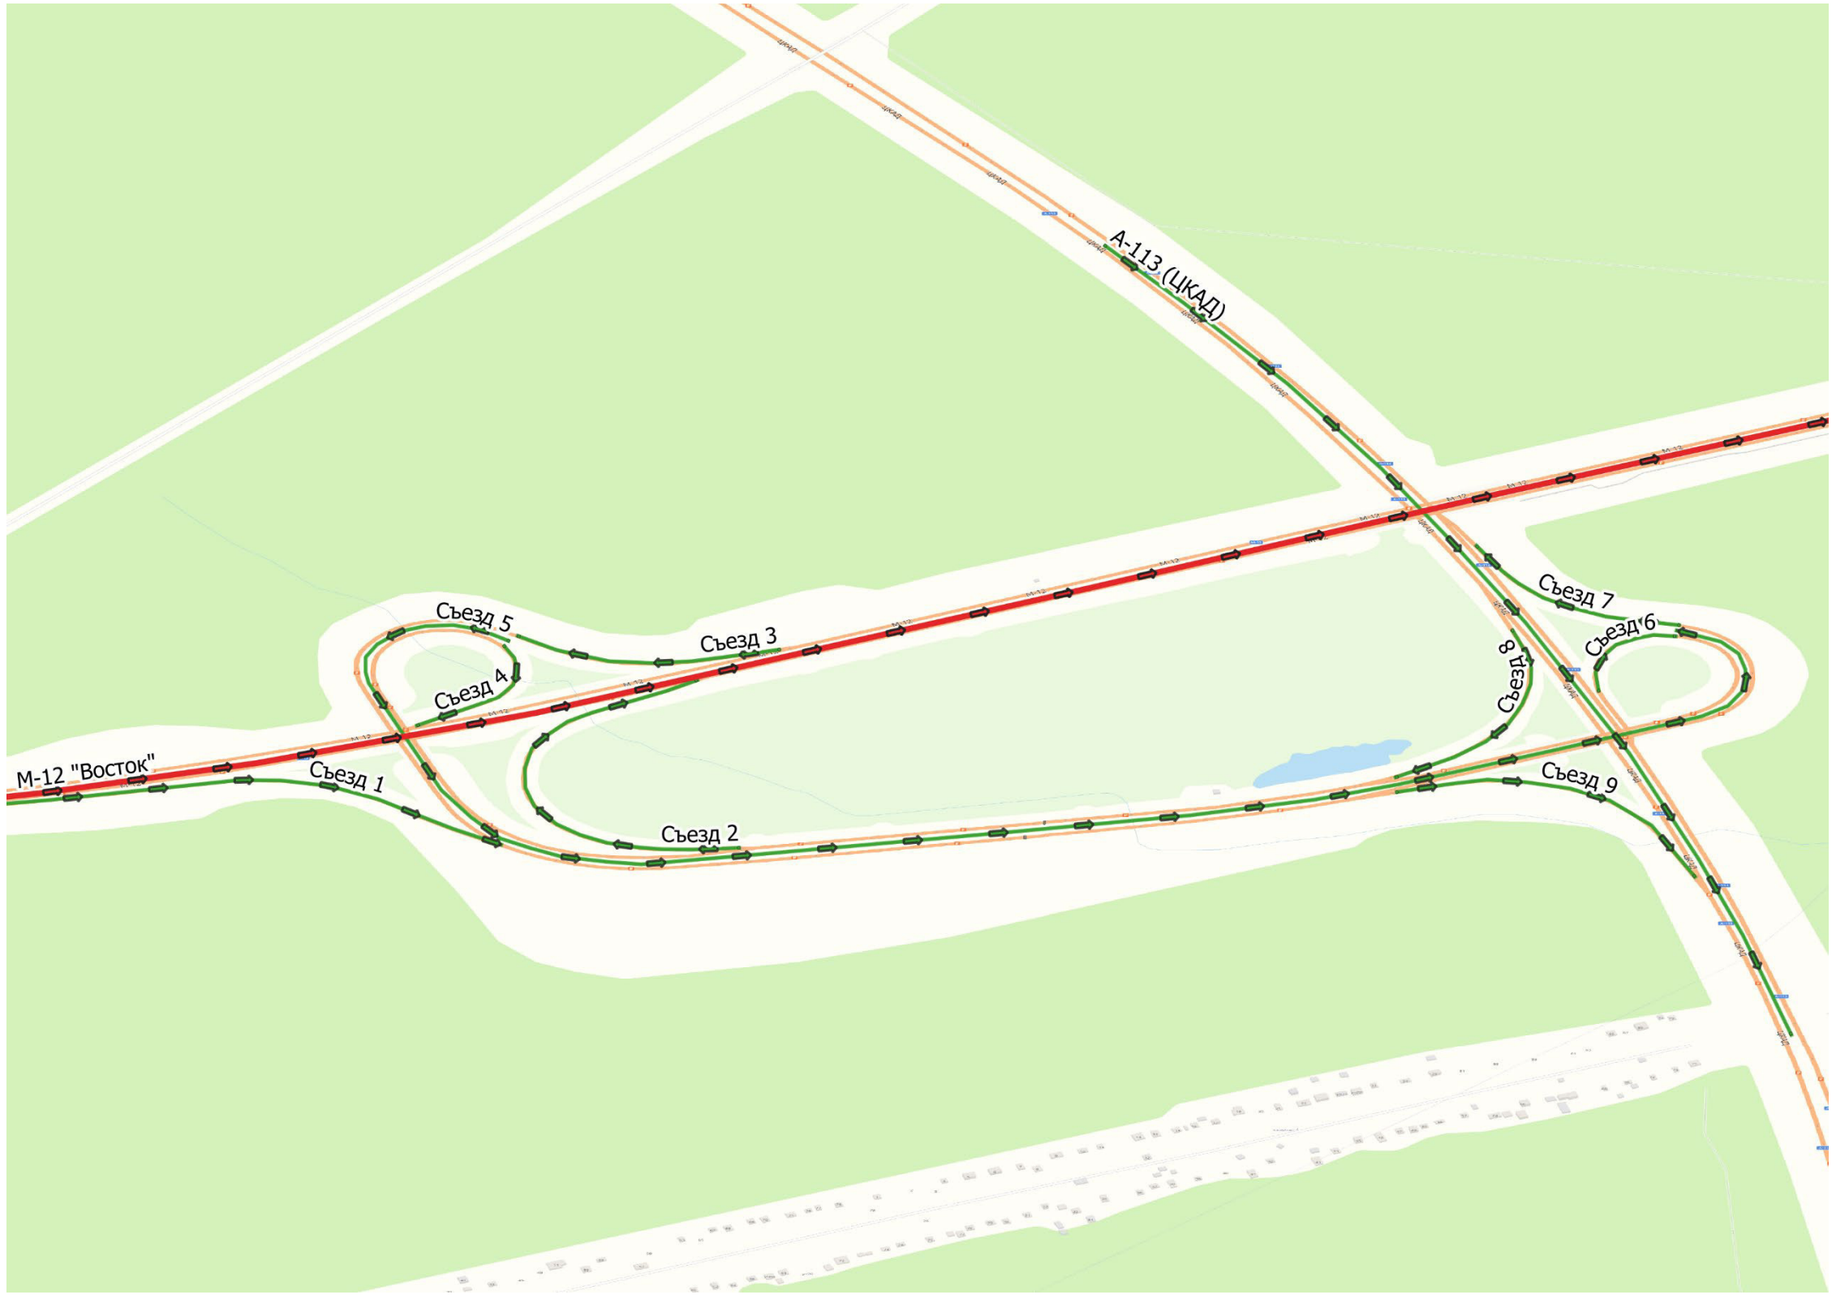


МФЗ 77 км

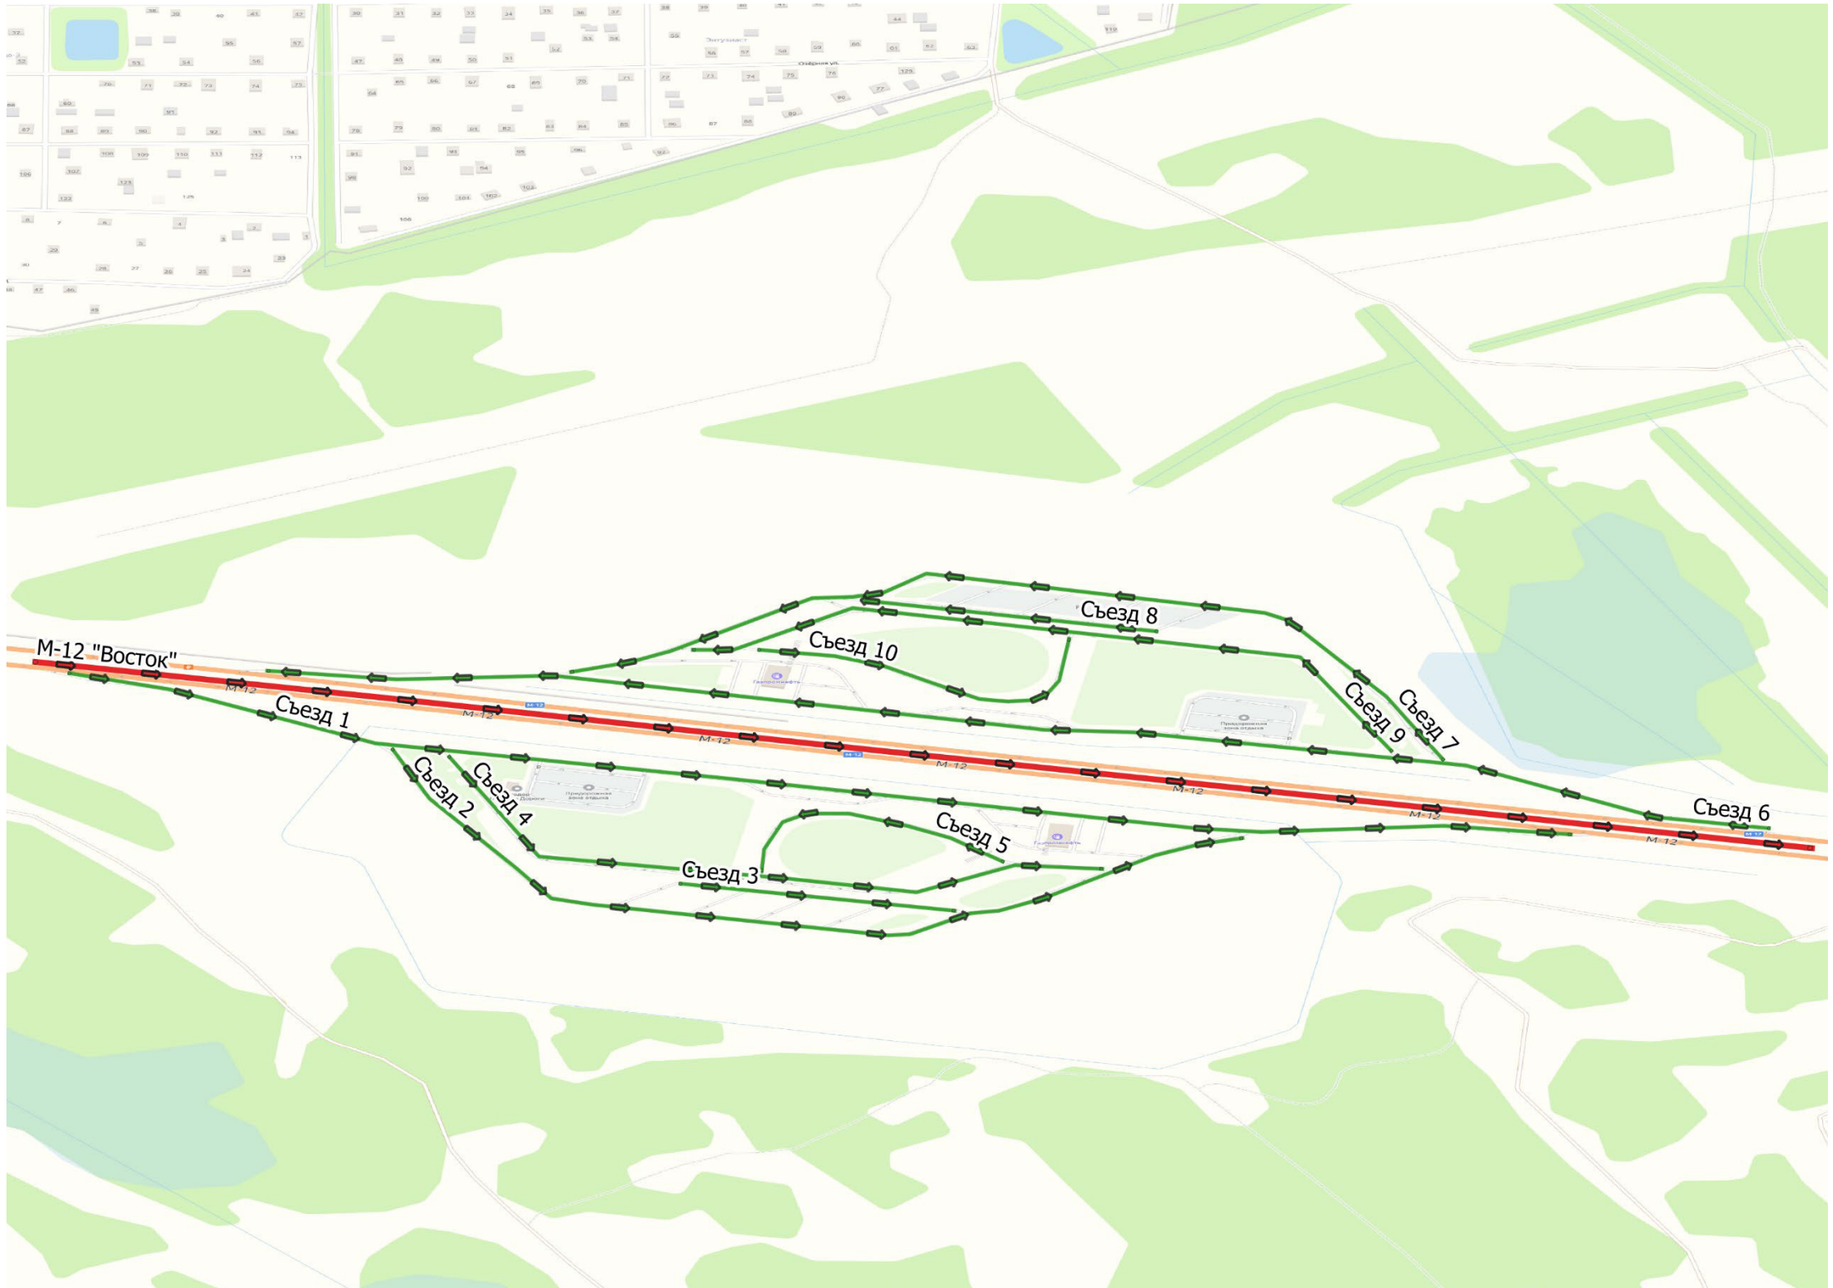
М-12 "Восток"
Съезд 1
Съезд 2
Съезд 4
Съезд 3
Съезд 5
Съезд 10
Съезд 8
Съезд 9
Съезд 7
Съезд 6

км 90+179 – км 92+096

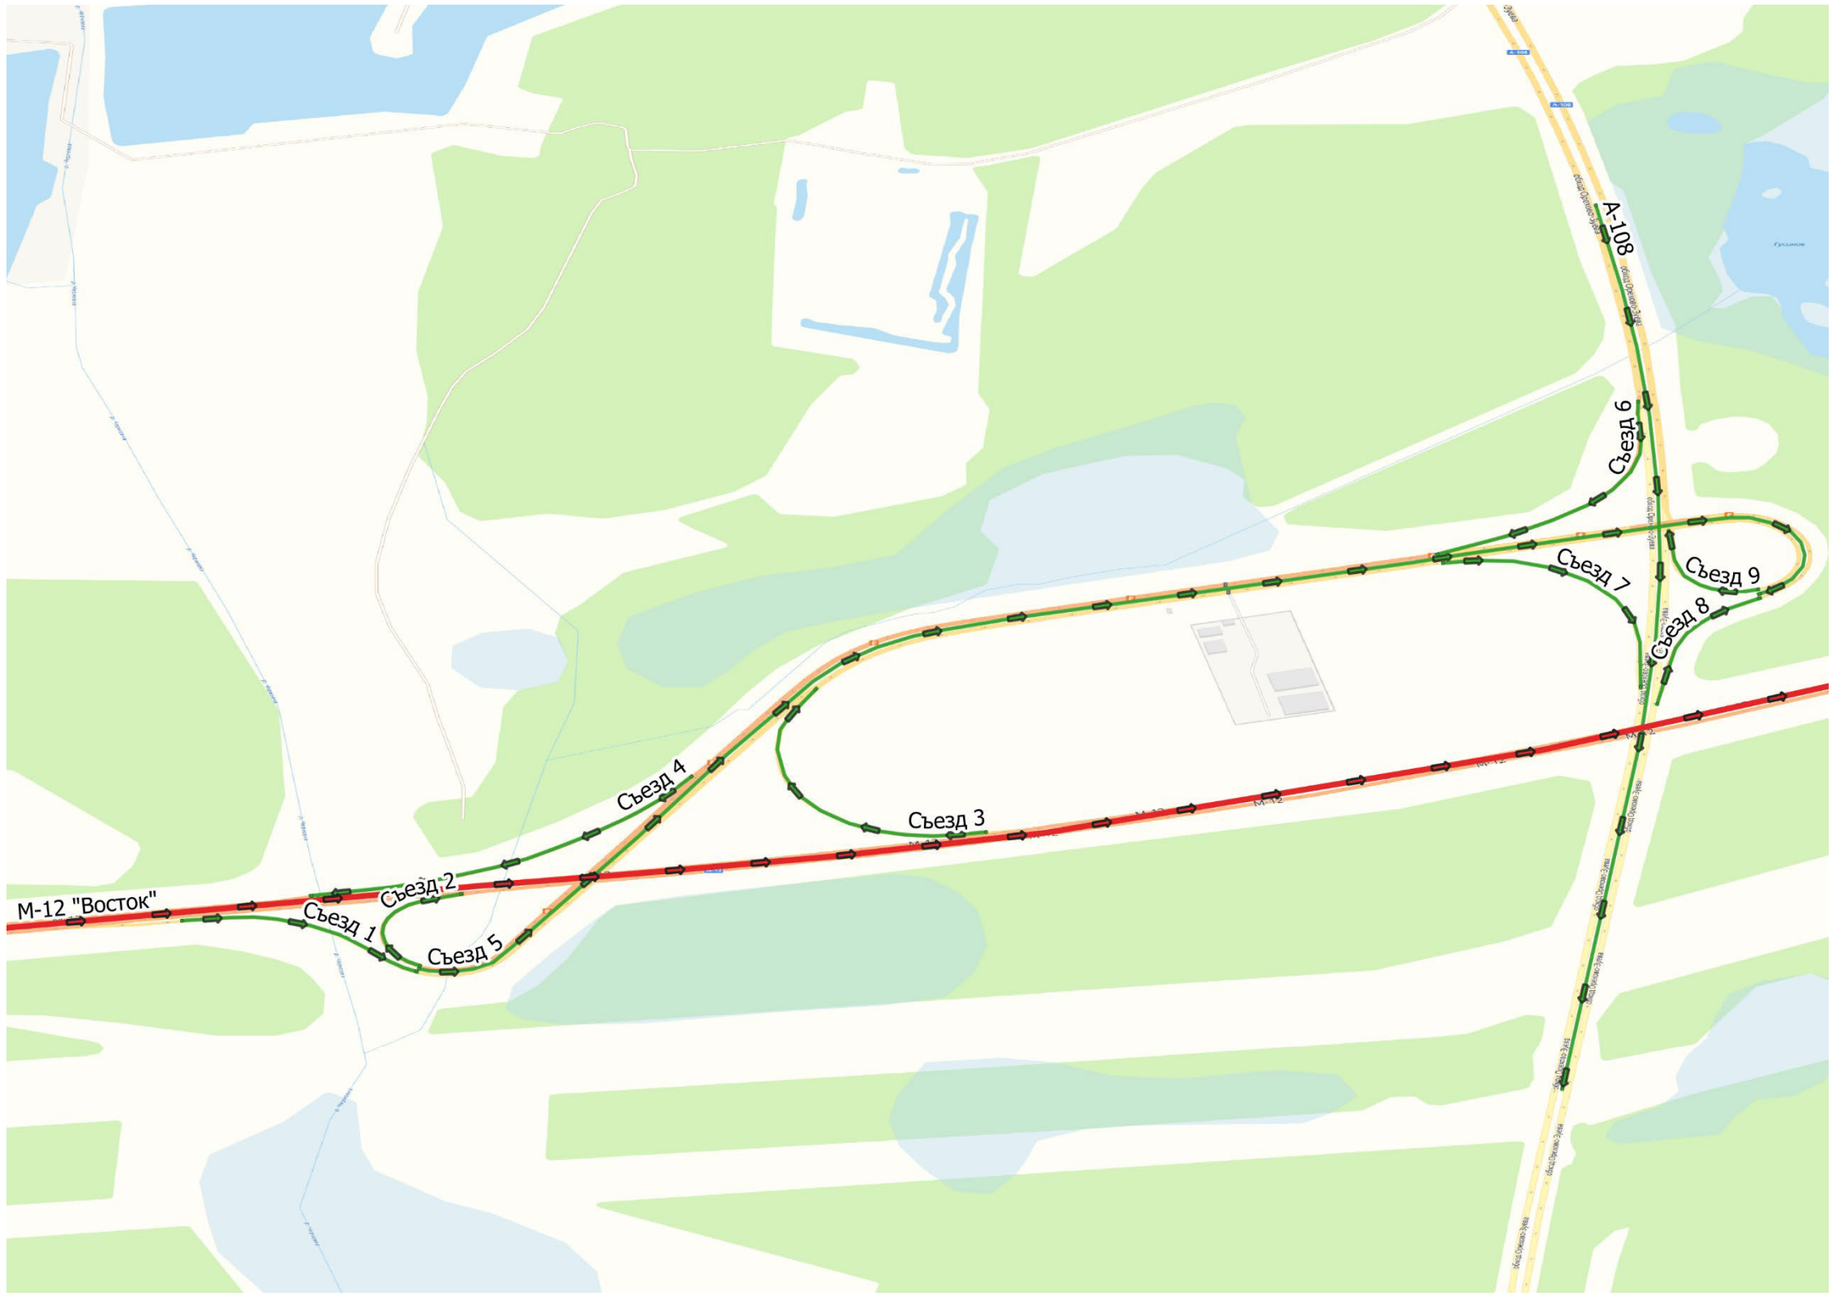

Проект организации дорожного движения
М12 "Восток". ТР 42 км
1:2000

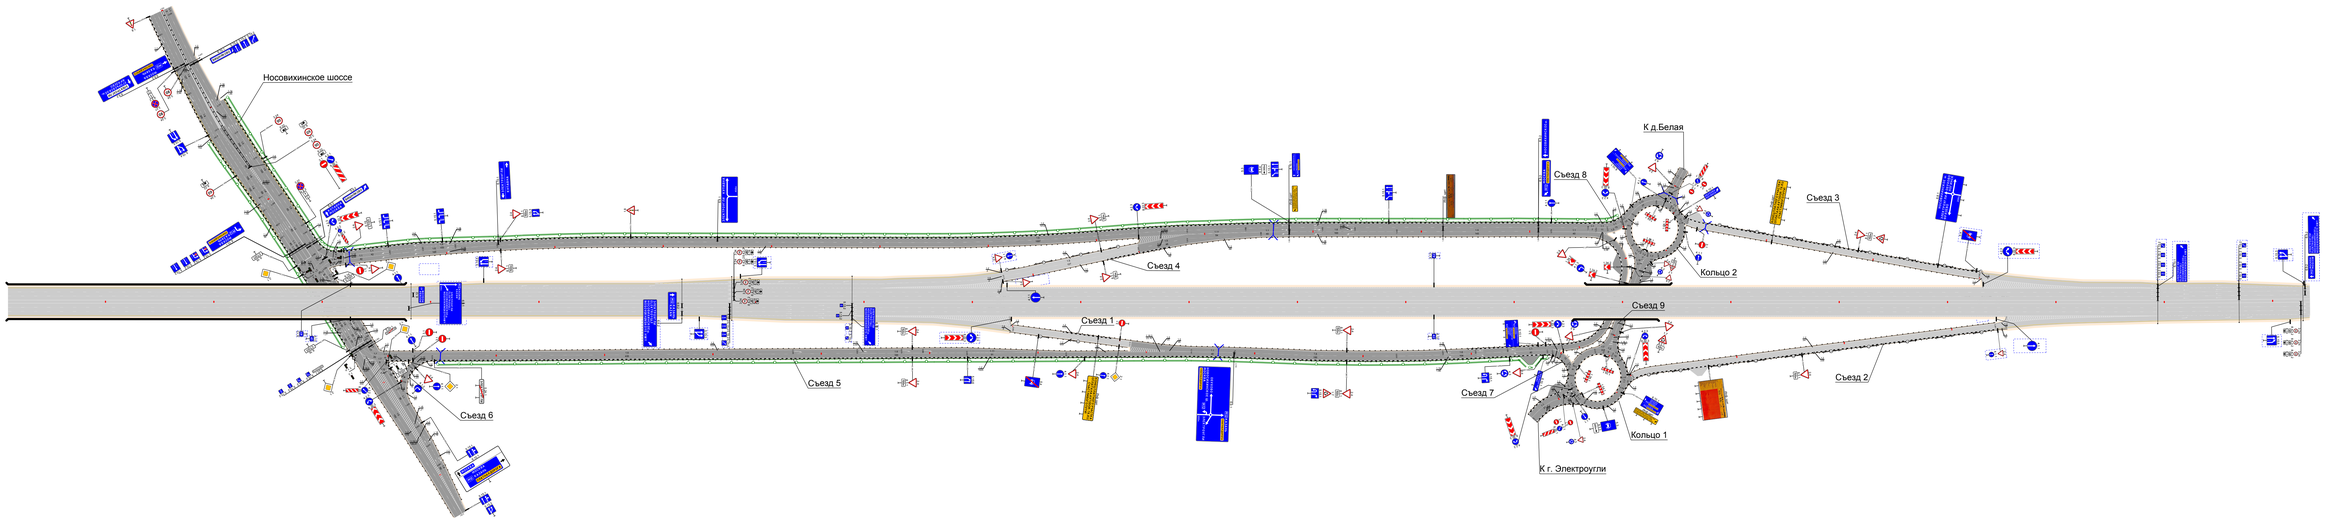


Условные обозначения:

- зона балансовой принадлежности ГБУ Московской области "Мосавтодор"

- зона балансовой принадлежности Государственной компании "Российские автомобильные дороги" (М12 "Восток")


50 м

Проект организации дорожного движения
М12 "Восток". МФЗ 53-54 км
Обратный ход
1:1200

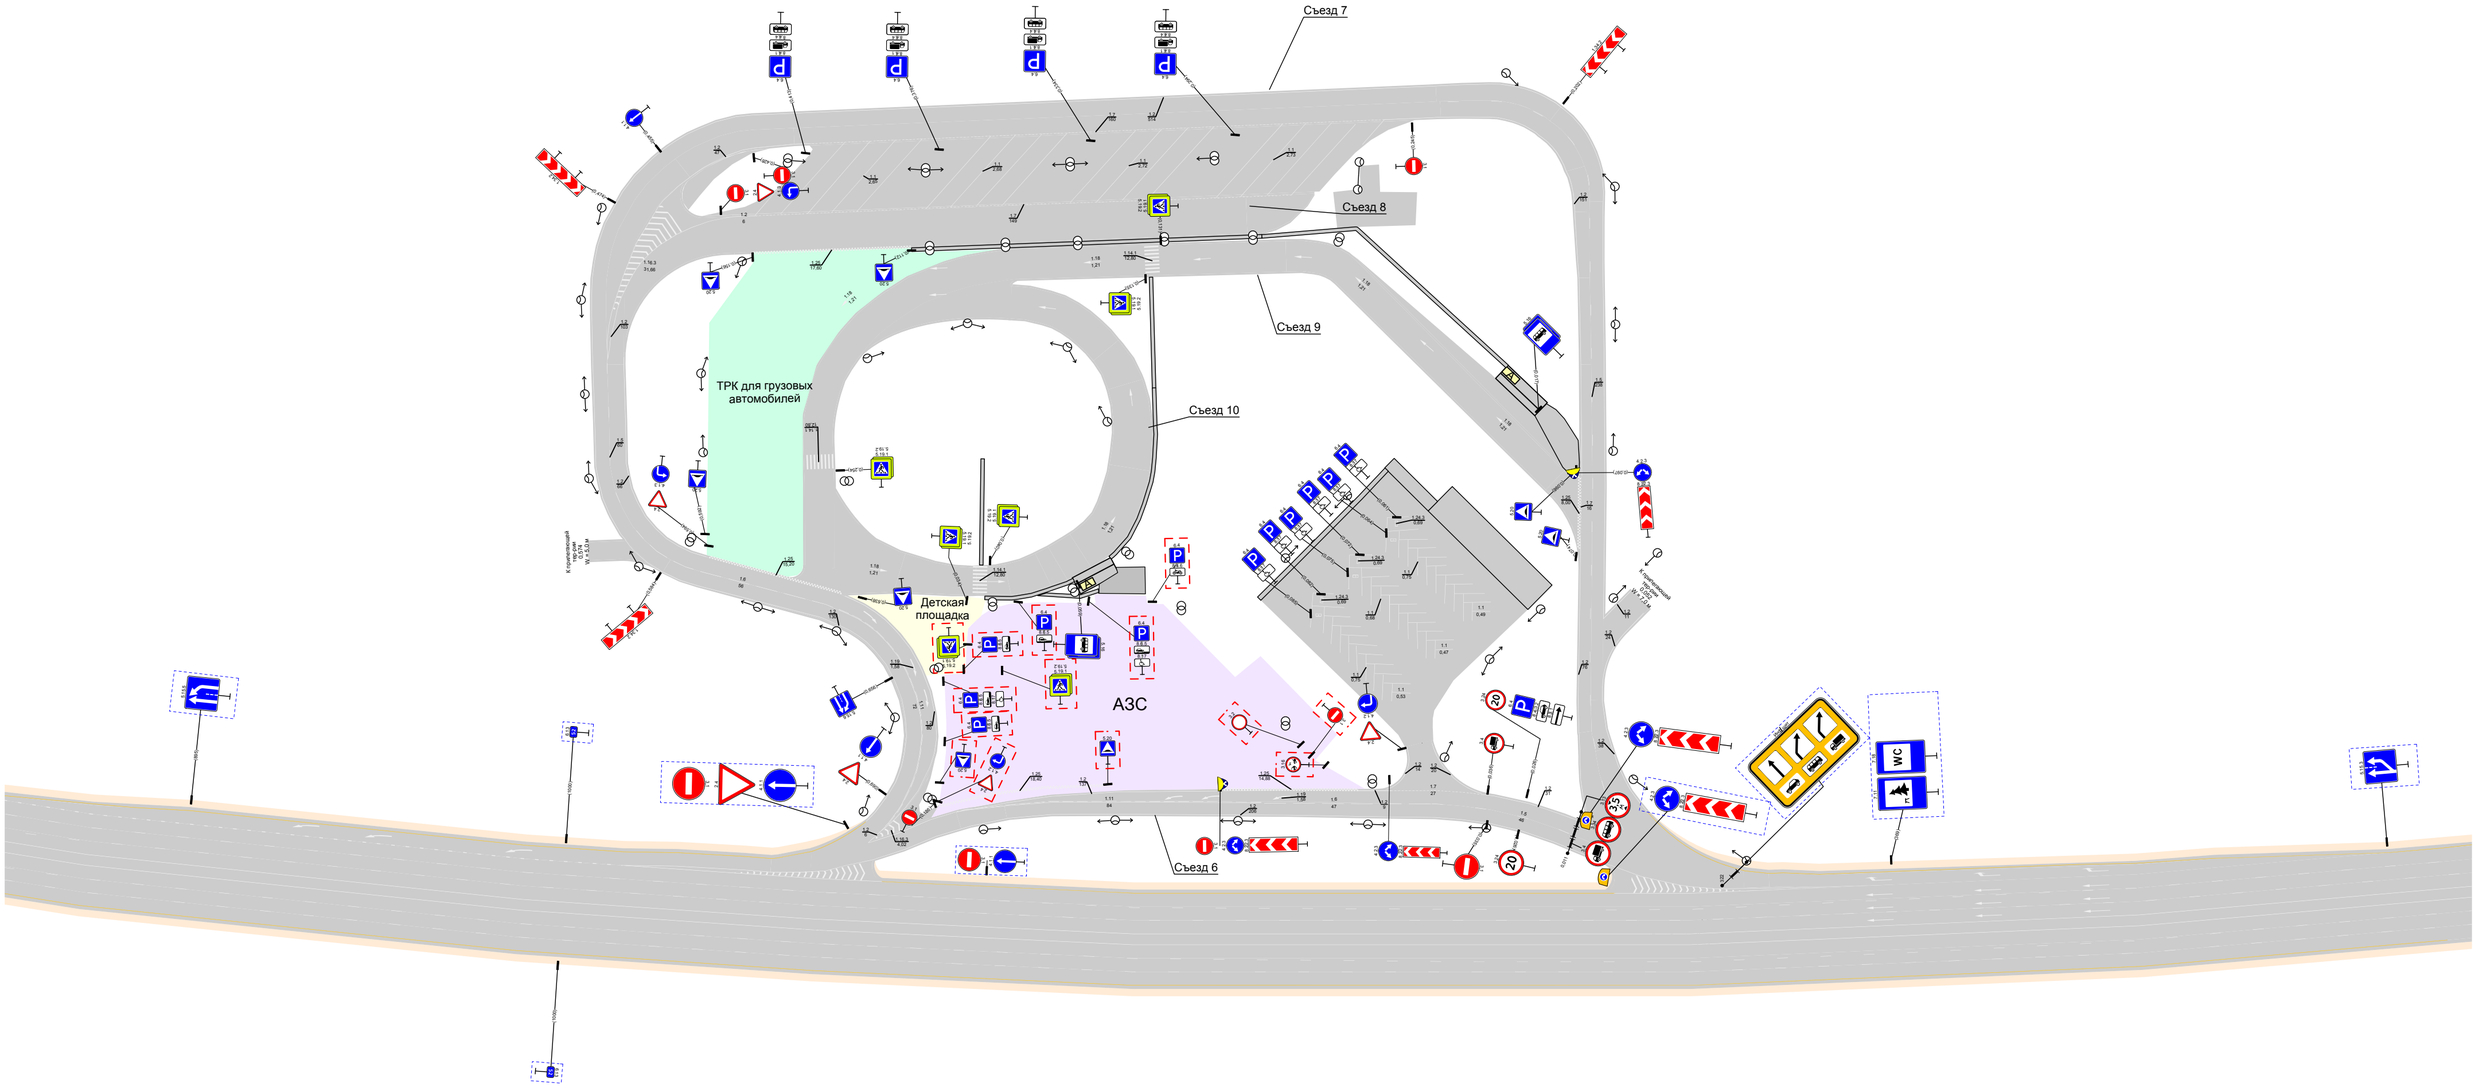


50 м

Проект организации дорожного движения
М12 "Восток". МФЗ 53-54 км
Прямой ход
1:2000

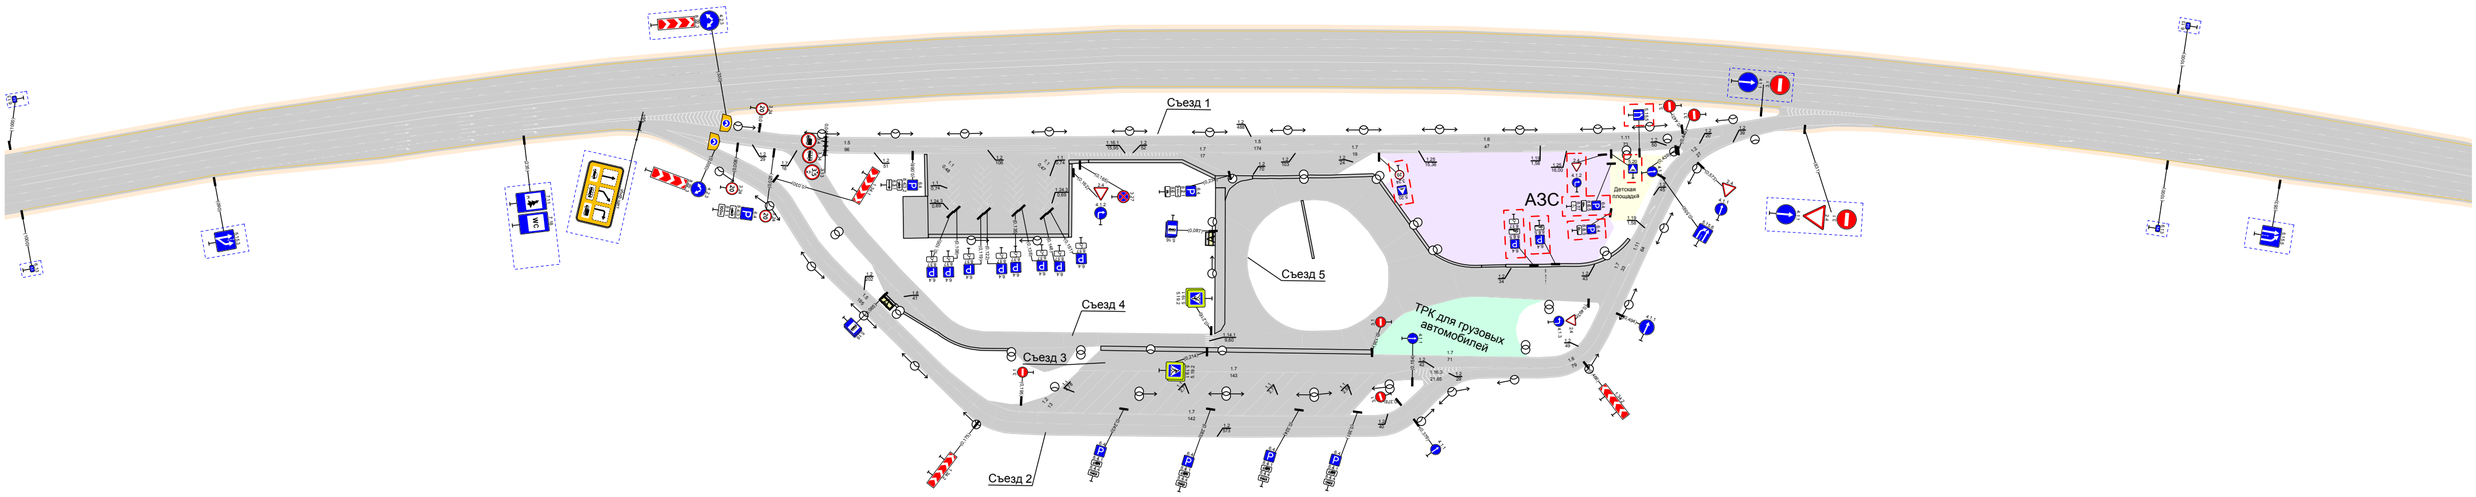


50 м

Проект организации дорожного движения
М12 "Восток". ТР 70 км
1:2500

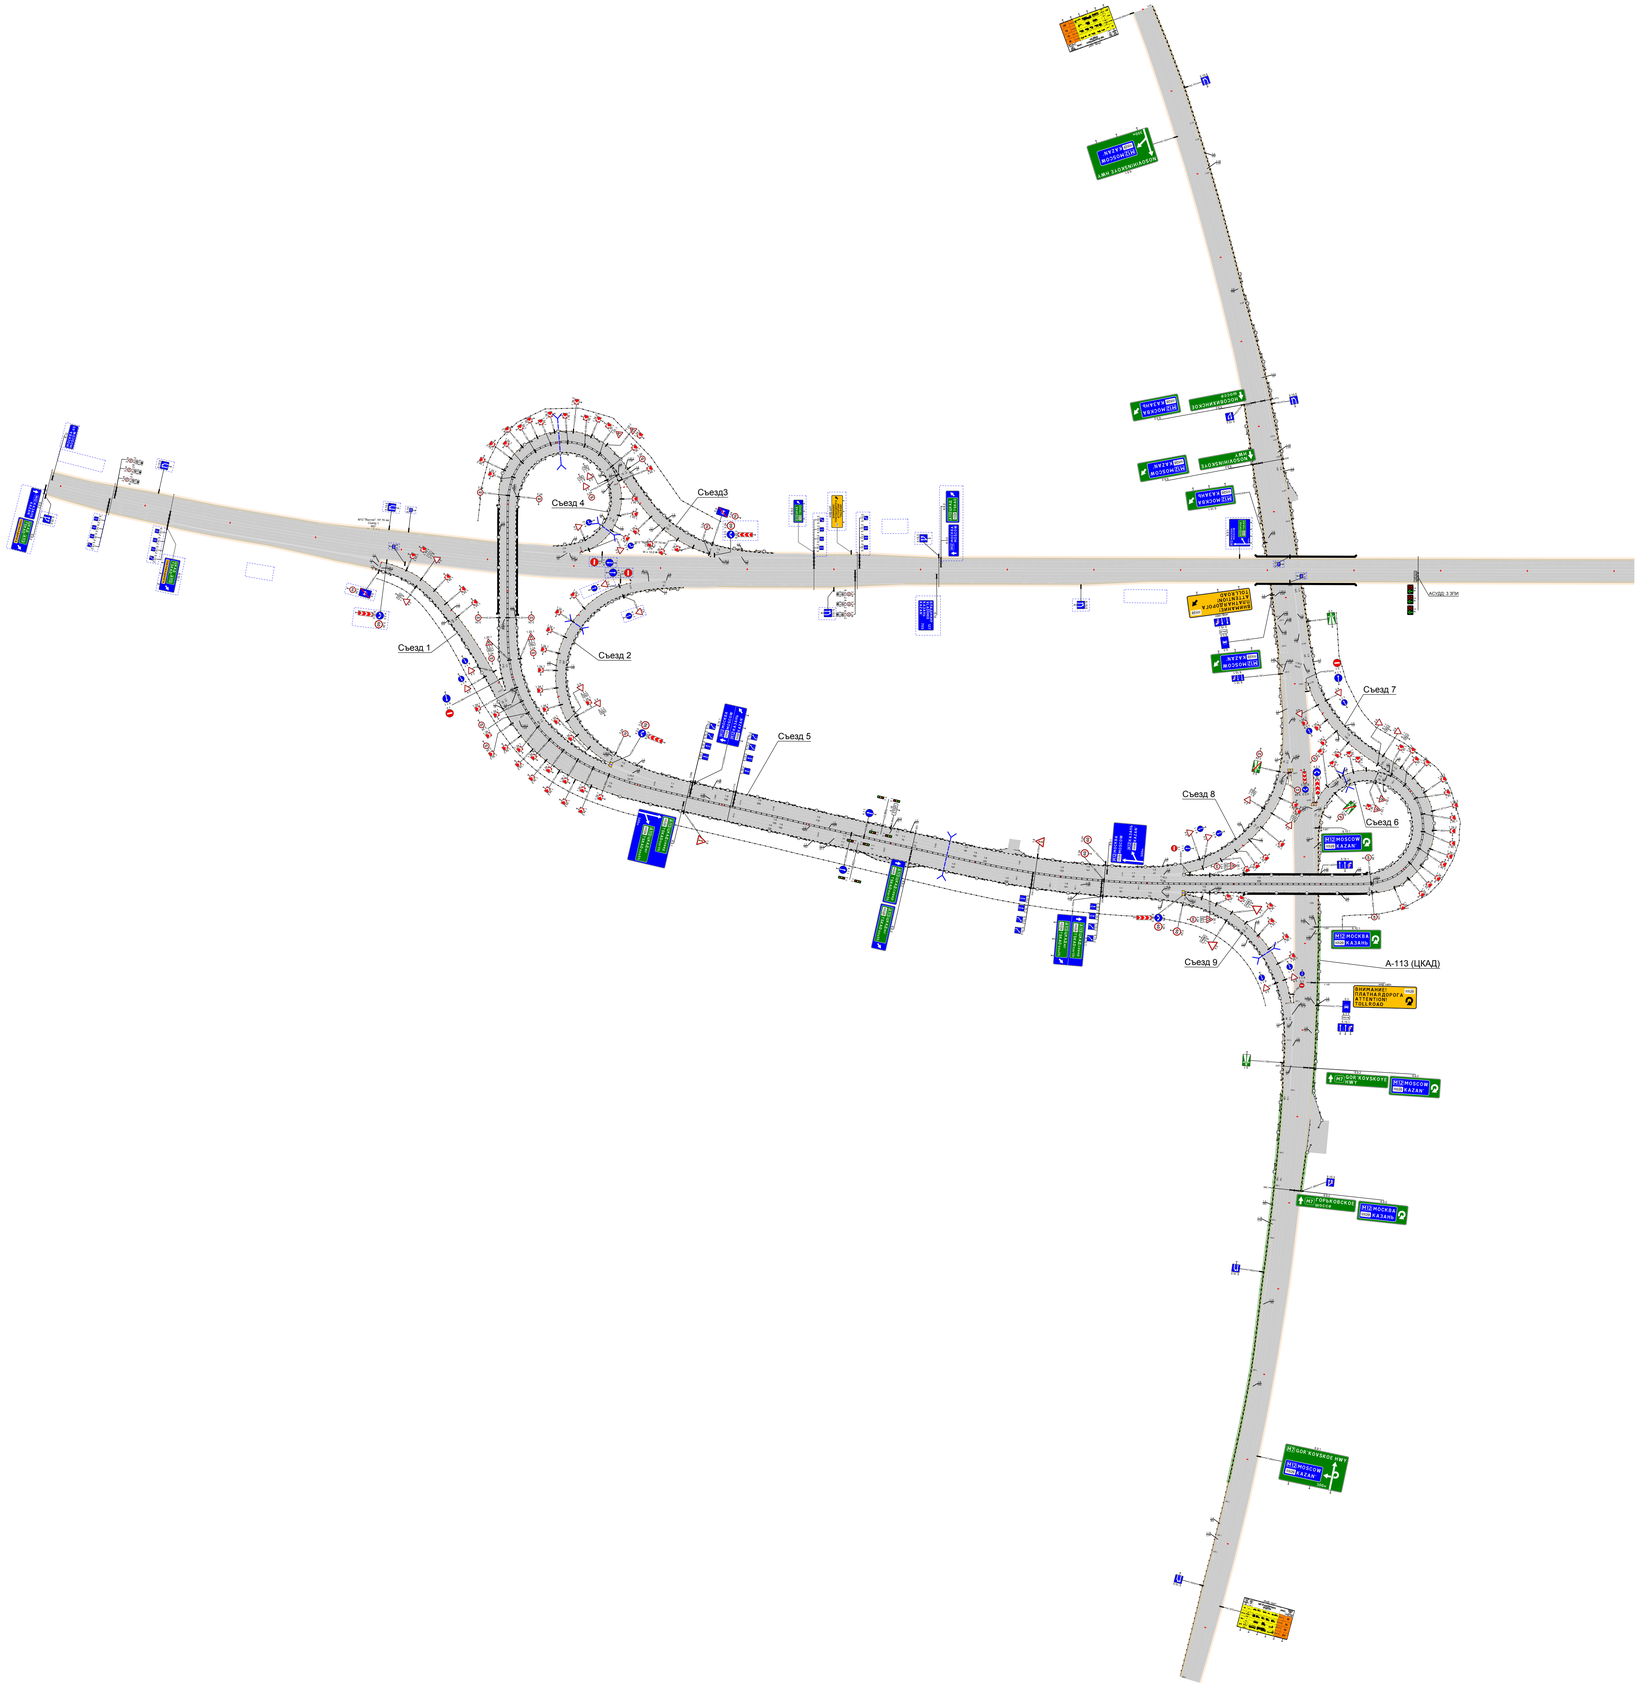

50 м

Проект организации дорожного движения
М12 "Восток" МФЗ 77 км
км 76+841 – км 78+238

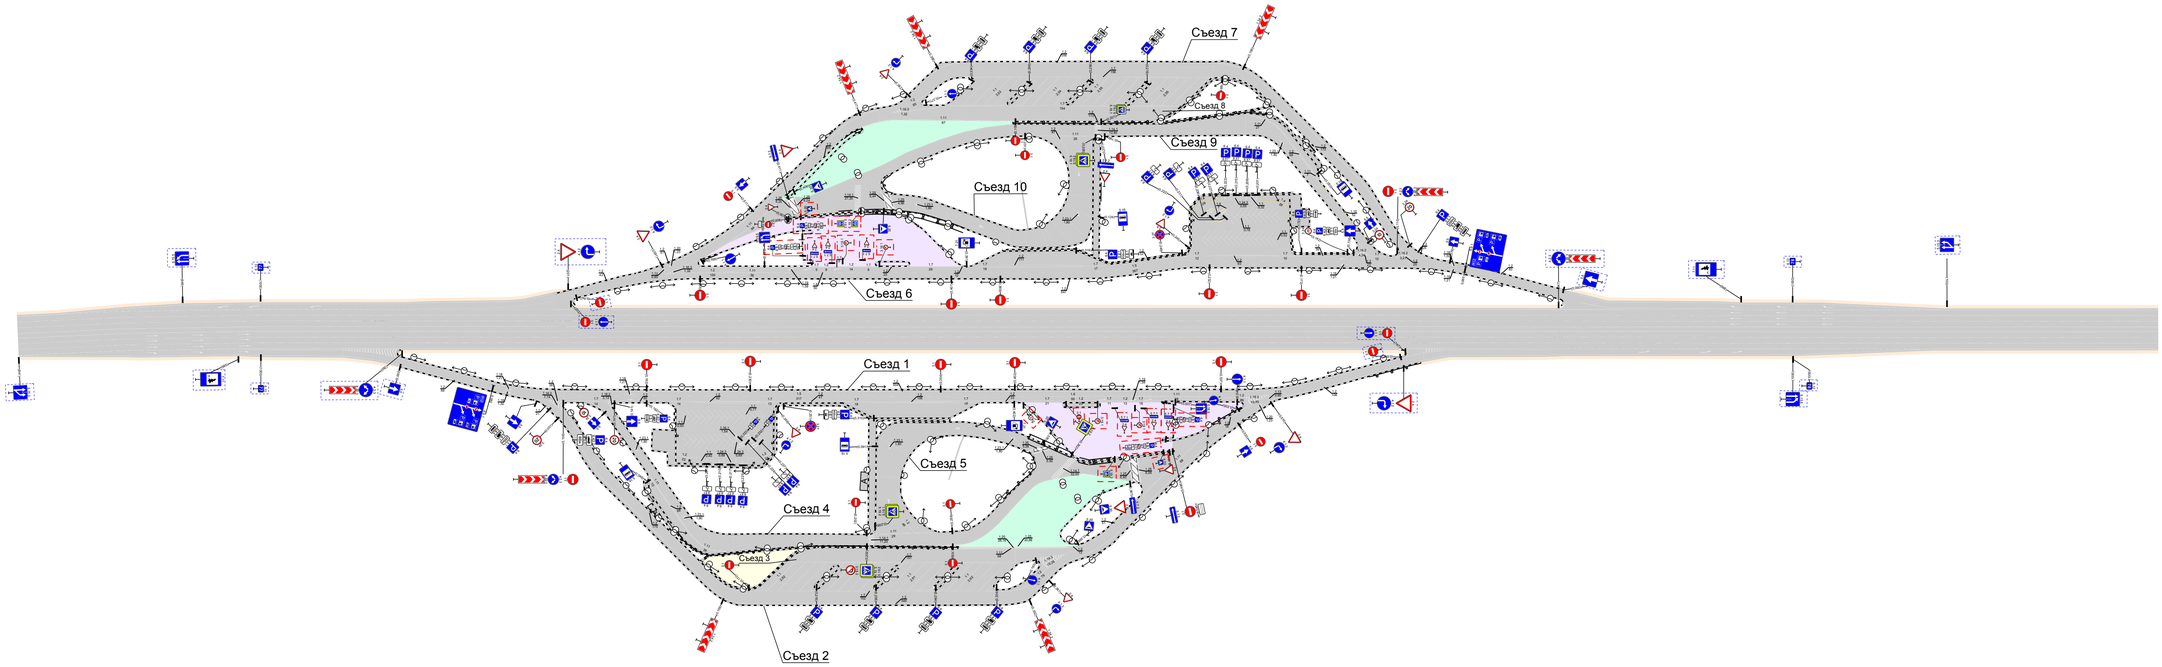

50 м

А

Проект организации дорожного движения
М12 "Восток". ТР 92 км
1:2000

