Начало 1второго этапа ПК 317+00

Казань

Нижний Новгород

Конец второго этапа ПК 338+39.25

Пикет ТБО

Уфа

СХЕМА СОВМЕЩЕНИЯ ЛИСТОВ

1 2 3 4 5 6 7 8 9 10 11 12 13 14 15 16 17 18

УСЛОВНЫЕ ОБОЗНАЧЕНИЯ:

- ось основного хода
- ось пересекаемой дороги
- проезжая часть
- П-образная рама
- Дорожный знак по ГОСТ 32945-2014
- освещение автодороги
- Бортовой камень 100.30.18
- Горизонтальная дорожная разметка по ГОСТ 32953-2014
- Пластиковый дорожный разделительный бувер
- Начальный участок барьерного ограждения
- Концевой участок барьерного ограждения
- Дорожное барьерное ограждение на обочине с удерживающей способностью ДО-1Н, 30Дж, высотой 0,75м
- Дорожное барьерное ограждение на обочине с удерживающей способностью ДО-1У, 55Дж, высотой 1,1м
- Дорожное барьерное ограждение на разделительной полосе с удерживающей способностью ДД-1У, 55Дж, высотой 1,1м.
- Дорожное барьерное ограждение на обочине с удерживающей способностью ДО-1У3, 25Дж, высотой 0,75м.
- Дорожное ограждение парапетного типа ДО, ДД (удерживающая способность У4)
- разметка 1.1
- разметка 1.2
- разметка 1.4
- разметка 1.5 (60км/ч и более)
- разметка 1.8
- разметка 1.16.2
- разметка 1.16.3
- разметка 1.18 (60км/ч и более)
- разметка 1.19 (60км/ч и более)
- разметка 1.22

Примечания:

1. Схема обустройства выполнена согласно ГОСТ Р 52289-2019 "Технические средства организации дорожного движения. Правила применения дорожных знаков, разметки, светофоров, дорожных ограждений и направляющих устройств";
2. ГОСТ Р 51256-2018 "Технические средства организации дорожного движения. Разметка дорожная. Классификация. Технические требования";
3. ГОСТ 33151-2014 "Элементы обустройства. Технические требования. Правила применения";
4. ГОСТ 32953-2014 "Разметка дорожная. Технические требования";
5. ГОСТ 33128-2014 "Ограждения дорожные. Технические требования". **(СТО 07525912-100-2016 "Ограждения дорожные удерживающие боковые дорожной группы барьерного типа (с изменениями "1-8))**
6. Щиты дорожных знаков приняты в соответствии с требованиями ГОСТ 32945-2014.
7. Дорожная разметка запроектирована в соответствии с требованиями ГОСТ Р 52289-2019. Типы и основные параметры дорожной разметки приняты по ГОСТ Р 51256-2018.
8. Стойки дорожных знаков приняты в соответствии с требованиями ГОСТ 10704-91
9. Эскизы знаков индивидуального проектирования выполнены в соответствии с требованиями ГОСТ 32945-2014 "Дороги автомобильные общего пользования. Знаки дорожные. Технические требования.
10. Организация дорожного движения транспортной развязки см. 5-876-2-Р-1.6-ОДЗ Том 3.6.3 "Транспортная развязка км 54". Организация дорожного движения пересечения в разных уровнях см. 5-876-2-Р-3.6-ОДЗ Том 3.6.2. "Пересечение в разных уровнях на ПК355+48.75"
11. Установку РМП-образных рамных опор см. 5-876-2-Р-3.6-ОДЧ Том 3.6.4 Конструкции рамных металлических опор.
12. * Дорожные знаки с использованием светоотражающей пленки типа Б и Б
13. Технические средства организации дорожного движения ГОСТ Р50971-2011

							5-876-2-Р-3.6-ОДЗ-02
1	-	Зам 155-23			22.03.23		Строительство и реконструкция участка автомобильной дороги М-7 «Волга» Москва - Владимир - Нижний Новгород - Казань - Уфа. Строительство автомобильной дороги М-7 «Волга» Москва - Владимир - Нижний Новгород - Казань - Уфа на участке обхода городов Нижнекамска и Набережных Челнов, Республика Татарстан 2 этап строительно-монтажные работы на участке км 26+000 км 59+300
Изм.	Кол.уч.	Лист	№ док	Подп.	Дата		
Разраб.		М.Чуксина				Этап 2.2 Основные строительно-монтажные работы. Организация дорожного движения на постоянное положение. Основной ход трассы и примыкания в одном уровне	Стадия: Р; Лист: 1; Листов: 19
Н.Контр		А.С.Брендфельд					
ГИП		И.Ш.Хасанов				Схема обустройства барьера и организации дорожного движения на постоянное положение основной ход трассы и примыкания в одном уровне	ООО "Интехпроект"

Согласовано

Взам. инв. №


Подпись и дата

Инв.№ подл.

Шифр

ФОРМАТ

СХЕМА СОВМЕЩЕНИЯ ЛИСТОВ



УСЛОВНЫЕ ОБОЗНАЧЕНИЯ:

- ось основного хода
- ось пересекаемой дороги
- проектный откос
- П-образная рама
- Проезжая часть
5.15.5 (4) - Дорожный знак по ГОСТ 32945-2014
оп.95 - освещение автодороги
- Бортовой камень 100.30.18
- Горизонтальная дорожная разметка по ГОСТ 32953-2014
- Пластиковый дорожный разделительный буфер
- Начальный участок барьерного ограждения
- Концевой участок барьерного ограждения
- Дорожное барьерное ограждение на обочине с удерживающей способностью ДО-У4,300кДж, высотой 0,75м
- Дорожное барьерное ограждение на обочине с удерживающей способностью ДО-У5,350кДж, высотой 1,1м
- Дорожное барьерное ограждение на разделительной полосе с удерживающей способностью ДД-У5, 350кДж, высотой 1,1м.
- Дорожное барьерное ограждение на обочине с удерживающей способностью ДО-У3, 250кДж, высотой 0,75м.
- Дорожное ограждение парапетного типа ДО, ДД (удерживающая способность У4)

-разметка 1.1
-разметка 1.2
-разметка 1.4
-разметка 1.5 (60км/ч и более)
-разметка 1.8
-разметка 1.16.2
-разметка 1.16.3
-разметка 1.18 (60км/ч и более)
-разметка 1.19 (60км/ч и более)
-разметка 1.22

Согласовано

Взам. инв. №

Подпись и дата


Инв.№ подл.


ШИФР

1	-	Зам	15-23		22.03.23	5-876-2-Р-3.6-ОД1-02	Лист 2
Изм.	Кол.уч	Лист	№ док	Подп.	Дата		

Формат А4х6

СХЕМА СОВМЕЩЕНИЯ ЛИСТОВ

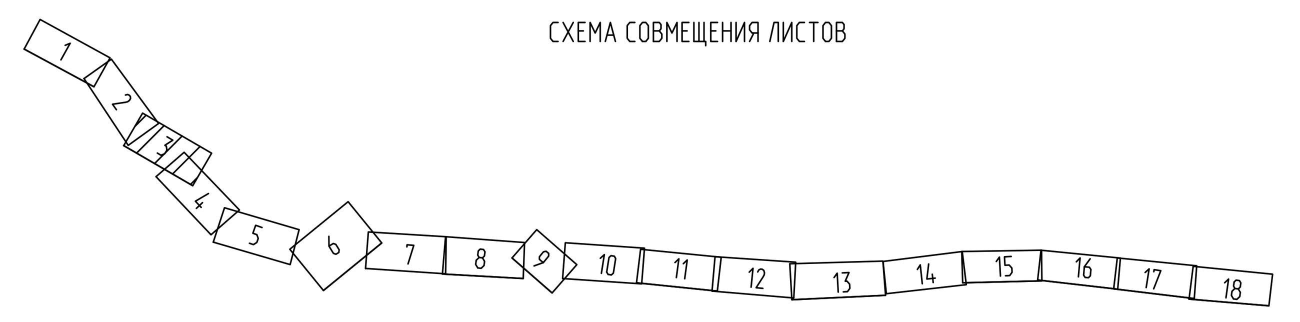




УСЛОВНЫЕ ОБОЗНАЧЕНИЯ:


- ось основного хода
- ось пересекаемой дороги
- проектный откос
- П-образная рама
- Проезжая часть
5.15.5 (4) - Дорожный знак по ГОСТ 32945-2014
- освещение автодороги
- Бортовой камень 100.30.18
- Горизонтальная дорожная разметка по ГОСТ 32953-2014
- Пластиковый дорожный разделительный буфер
- Начальный участок барьерного ограждения
- Концевой участок барьерного ограждения
- Дорожное барьерное ограждение на обочине с удерживающей способностью ДО-У4,300кДж, высотой 0,75м
- Дорожное барьерное ограждение на обочине с удерживающей способностью ДО-У5,350кДж, высотой 1,1м
- Дорожное барьерное ограждение на разделительной полосе с удерживающей способностью ДД-У5, 350кДж, высотой 1,1м.
- Дорожное барьерное ограждение на обочине с удерживающей способностью ДО-У3, 250кДж, высотой 0,75м.
- Дорожное ограждение парапетного типа ДО, ДД (удерживающая способность У4)
-разметка 1.1
-разметка 1.2
-разметка 1.4
-разметка 1.5 (60км/ч и более)
-разметка 1.8
-разметка 1.16.2
-разметка 1.16.3
-разметка 1.18 (60км/ч и более)
-разметка 1.19 (60км/ч и более)
-разметка 1.22

Согласовано

Взам. инв. №	
Подпись и дата	
Инв.№ подл.	ШИФР

Изм.	Кол.уч	Лист	№ док	Подп.	Дата		Лист
1	-	Зам	15-23		22.03.23	5-876-2-Р-3.6-ОД1-02	3

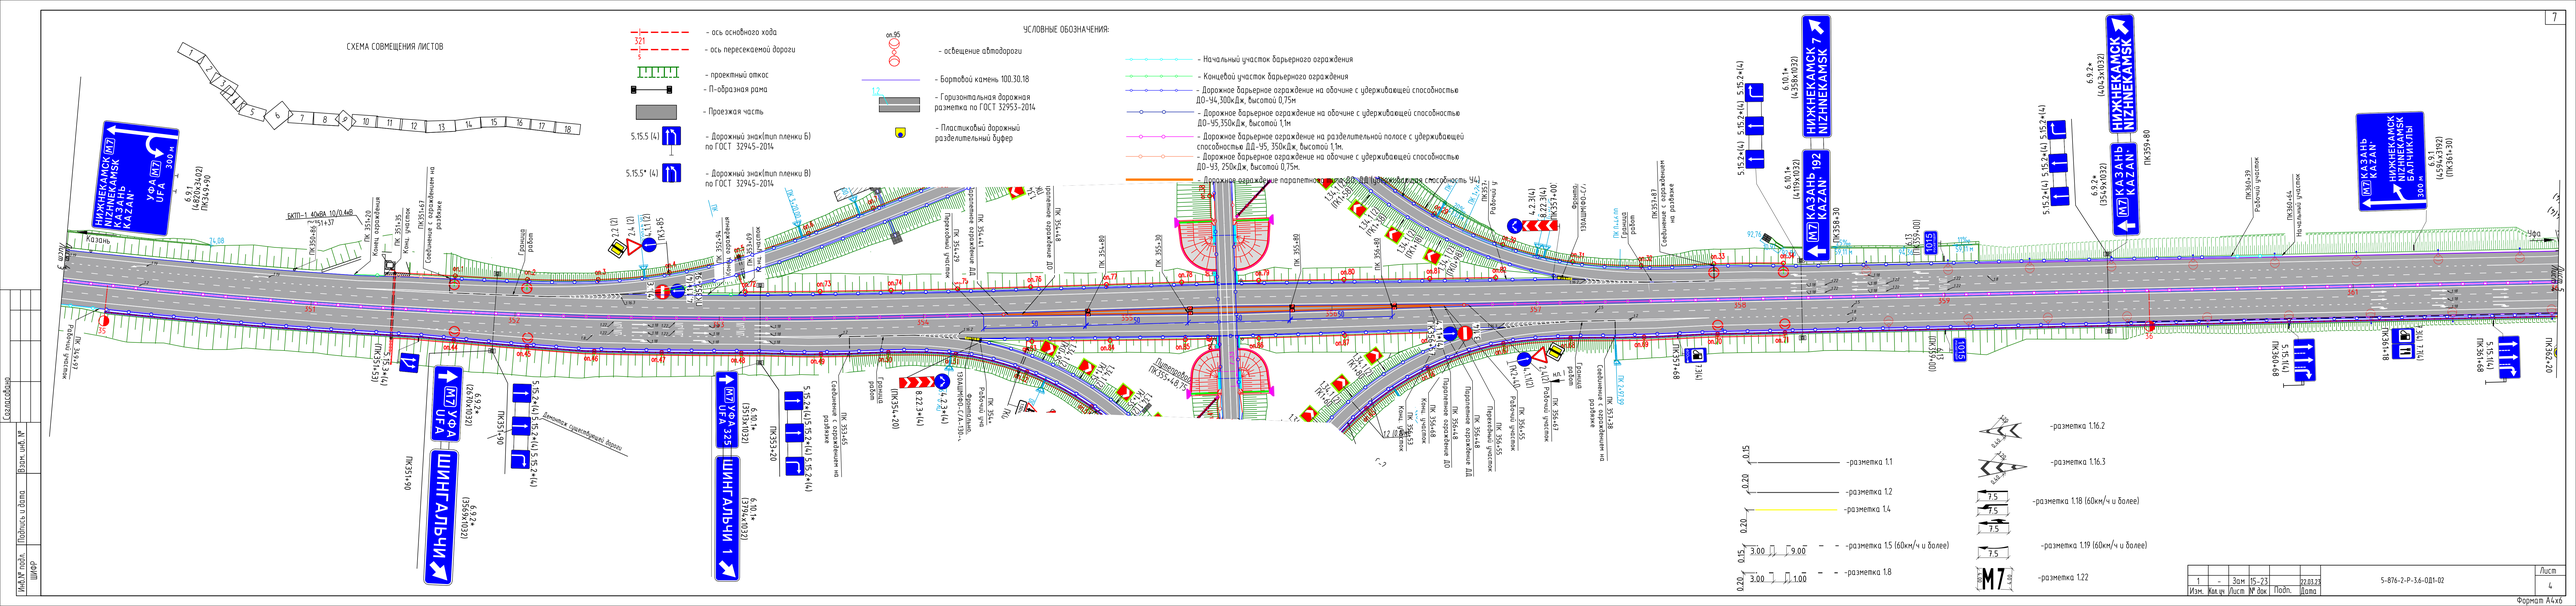
СХЕМА СОВМЕЩЕНИЯ ЛИСТОВ
УСЛОВНЫЕ ОБОЗНАЧЕНИЯ:
- ось основного хода
- ось пересекаемой дороги
- проектный откос
- П-образная рама
- Проезжая часть
- Дорожный знак(тип пленки Б) по ГОСТ 32945-2014
- Дорожный знак(тип пленки В) по ГОСТ 32945-2014
- освещение автодороги
- Бортовой камень 100.30.18
- Горизонтальная дорожная разметка по ГОСТ 32953-2014
- Пластиковый дорожный разделительный бордюр
- Начальный участок барьерного ограждения
- Концевой участок барьерного ограждения
- Дорожное барьерное ограждение на обочине с удерживающей способностью ДО-1У4,300кДж, высотой 0,75м
- Дорожное барьерное ограждение на обочине с удерживающей способностью ДО-1У5,350кДж, высотой 1,1м
- Дорожное барьерное ограждение на разделительной полосе с удерживающей способностью ДД-1У5, 350кДж, высотой 1,1м.
- Дорожное барьерное ограждение на обочине с удерживающей способностью ДО-1У3, 250кДж, высотой 0,75м.
- Дорожное барьерное ограждение параллельное оси ДО-1У3 (удерживающая способность 1У4)
НИЖНЕКАМСК (М7) NIZHNEKAMSK КАЗАНЬ KAZAN' УФА (М7) UFA 300 м
НИЖНЕКАМСК (М7) NIZHNEKAMSK КАЗАНЬ KAZAN'
НИЖНЕКАМСК NIZHNEKAMSK БАЛТАСЫ
(М7) КАЗАНЬ KAZAN'
(М7) УФА UFA
ШИНГАЛЬЧИ
Казань
Нижнекамск
Балтасы
Ульяновск
Набережные Челны
Ижевск
Пермь
Уфа
Самара
Оренбург
Челябинск
Екатеринбург
Москва
Санкт-Петербург
Сарапул
Ижевск
Пермь
Уфа
Самара
Оренбург
Челябинск
Екатеринбург
Москва
Санкт-Петербург
-разметка 1.1
-разметка 1.2
-разметка 1.4
-разметка 1.5 (60км/ч и более)
-разметка 1.8
-разметка 1.16.2
-разметка 1.16.3
-разметка 1.18 (60км/ч и более)
-разметка 1.19 (60км/ч и более)
-разметка 1.22
М7
Инв.№ подл.
Подпись и дата
Взам. инв. №
Согласовано
ГИП
ШИФР
1 - Зам 15-23 12.03.24
Изм. Кол.уч. Лист № док. Подп. Дата
5-876-2-Р-3.6-ОДЗ-02
Лист 4
Формат А4х4
7

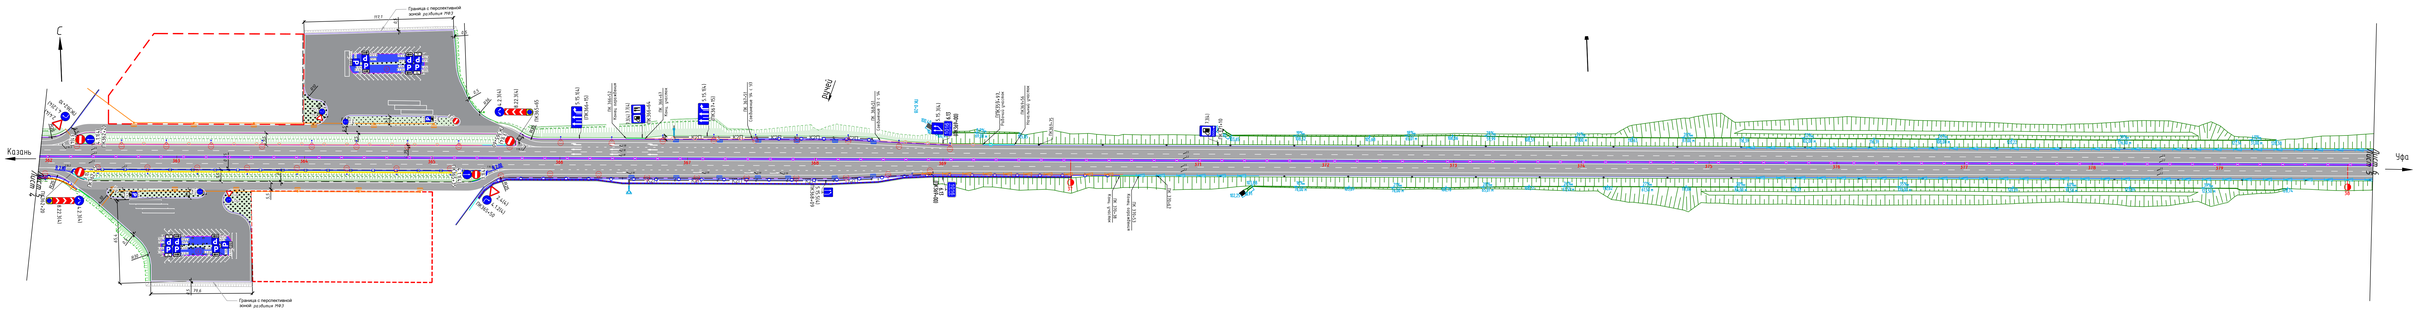

УСЛОВНЫЕ ОБОЗНАЧЕНИЯ:

- ось основного хода
- ось пересекаемой дороги
- проектный откос
- П-образная рама
- Проезжая часть
- Дорожный знак по ГОСТ 32945-2014
- освещение автодороги
- Бортовой камень 100.30.18
- Горизонтальная дорожная разметка по ГОСТ 32953-2014
- Пластиковый дорожный разделительный бувер
- Начальный участок барьерного ограждения
- Концевой участок барьерного ограждения
- Дорожное барьерное ограждение на обочине с удерживающей способностью ДО-Н4,300кДж, высотой 0,75м
- Дорожное барьерное ограждение на обочине с удерживающей способностью ДО-У5,350кДж, высотой 1,1м
- Дорожное барьерное ограждение на разделительной полосе с удерживающей способностью ДД-У5, 350кДж, высотой 1,1м.
- Дорожное барьерное ограждение на обочине с удерживающей способностью ДО-У3, 250кДж, высотой 0,75м.
- Дорожное ограждение парапетного типа ДО, ДД (удерживающая способность У4)

- разметка 1.1
- разметка 1.2
- разметка 1.4
- разметка 1.5 (60км/ч и более)
- разметка 1.8
- разметка 1.16.2
- разметка 1.16.3
- разметка 1.18 (60км/ч и более)
- разметка 1.19 (60км/ч и более)
- разметка 1.22


СХЕМА СОВМЕЩЕНИЯ ЛИСТОВ



Изм.	Кол.уч.	Лист	№ док.	Подп.	Дата	5-876-2-Р-3.6-ОДЗ-02	Лист 5
1	-	Зам	15-23		12.03.24		

Формат А4х6

Согласовано
Взам. инв. №
Подпись и дата
Инв.№ подл.
ШИФР



УСЛОВНЫЕ ОБОЗНАЧЕНИЯ:


- ось основного хода
- ось пересекаемой дороги
- проектный откос
- П-образная рама
- Проезжая часть
- Дорожный знак по ГОСТ 32945-2014
- освещение автодороги
- Бортовой камень 100.30.18
- Горизонтальная дорожная разметка по ГОСТ 32953-2014
- Пластиковый дорожный разделительный буфер
- Начальный участок барьерного ограждения
- Концевой участок барьерного ограждения
- Дорожное барьерное ограждение на обочине с удерживающей способностью ДО-У4,300кДж, высотой 0,75м
- Дорожное барьерное ограждение на обочине с удерживающей способностью ДО-У5,350кДж, высотой 1,1м
- Дорожное барьерное ограждение на разделительной полосе с удерживающей способностью ДД-У5, 350кДж, высотой 1,1м.
- Дорожное барьерное ограждение на обочине с удерживающей способностью ДО-У3, 250кДж, высотой 0,75м.
- Дорожное ограждение парапетного типа ДО, ДД (удерживающая способность У4)
- разметка 1.1
- разметка 1.2
- разметка 1.4
- разметка 1.5 (60км/ч и более)
- разметка 1.8
- разметка 1.16.2
- разметка 1.16.3
- разметка 1.18 (60км/ч и более)
- разметка 1.19 (60км/ч и более)
- разметка 1.22

СХЕМА СОВМЕЩЕНИЯ ЛИСТОВ



1	-	Зам	15-23		22.03.23	5-876-2-Р-3.6-ОД1-02	Лист 6
Изм.	Кол.уч	Лист	№ док	Подп.	Дата		

Согласовано
Взам. инв. №
Подпись и дата
Инв.№ подл.
ШИФР

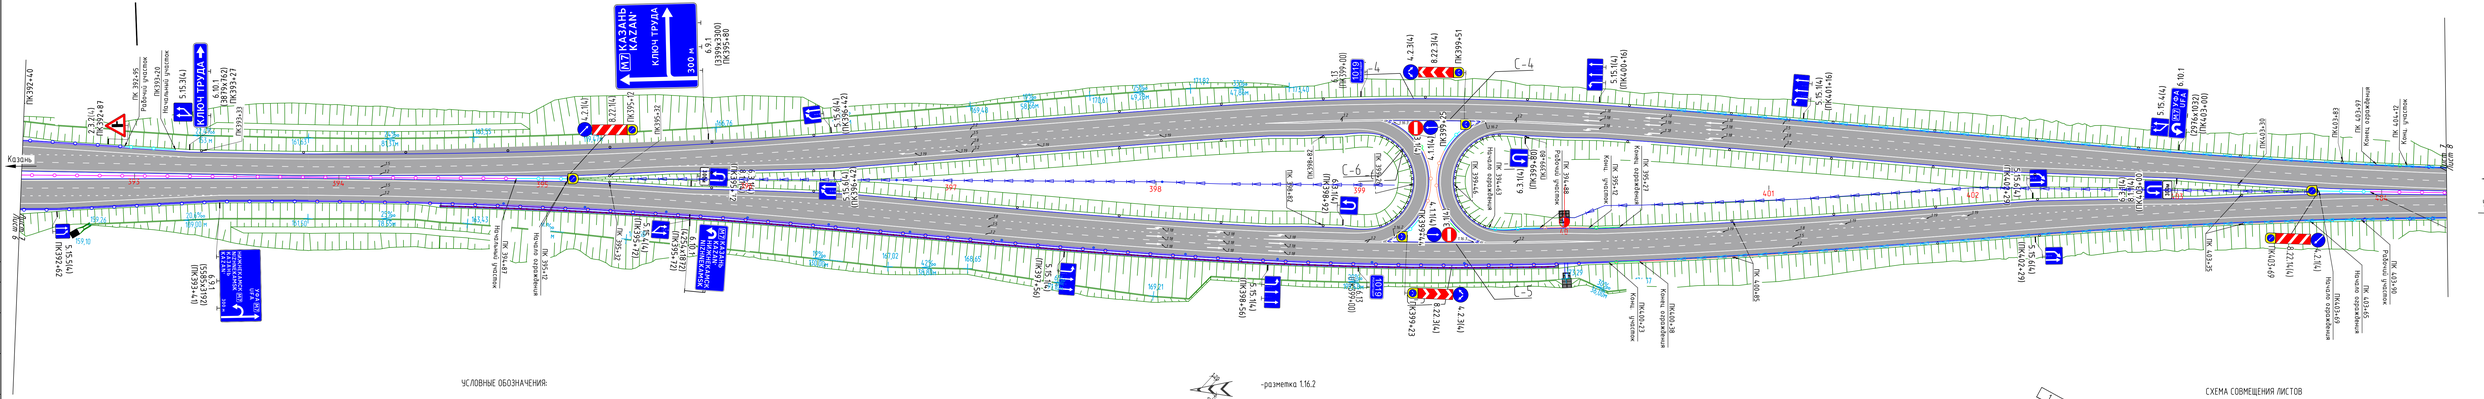

УСЛОВНЫЕ ОБОЗНАЧЕНИЯ:

- ось основного хода
- ось пересекаемой дороги
- проектный откос
- П-образная рама
- Проезжая часть
- Дорожный знак по ГОСТ 32945-2014
- освещение автодороги
- Бортовой камень 100.30.18
- Горизонтальная дорожная разметка по ГОСТ 32953-2014
- Пластиковый дорожный разделительный бордюр
- Начальный участок барьерного ограждения
- Концевой участок барьерного ограждения
- Дорожное барьерное ограждение на обочине с удерживающей способностью ДО-Н4,300кДж, высотой 0,75м
- Дорожное барьерное ограждение на обочине с удерживающей способностью ДО-Н5,350кДж, высотой 1,9м
- Дорожное барьерное ограждение на разделительной полосе с удерживающей способностью ДО-Н5, 350кДж, высотой 1,9м.
- Дорожное барьерное ограждение на обочине с удерживающей способностью ДО-Н3, 250кДж, высотой 0,75м.
- Дорожное ограждение парапетного типа ДО, ДД (удерживающая способность У4)
- разметка 1.1
- разметка 1.2
- разметка 1.4
- разметка 1.5 (60км/ч и более)
- разметка 1.8
- разметка 1.16.2
- разметка 1.16.3
- разметка 1.18 (60км/ч и более)
- разметка 1.19 (60км/ч и более)
- разметка 1.22

СХЕМА СОВМЕЩЕНИЯ ЛИСТОВ



Изм.	Кол.уч.	Лист	№ док	Подп.	Дата	5-876-2-Р-36-ОДЗ-02	Лист 7
1	-	Зам	15-23		23.03.23		

Формат А4х6

Согласовано

Инв.№ подл. | Подпись и дата | Взам.инв.№

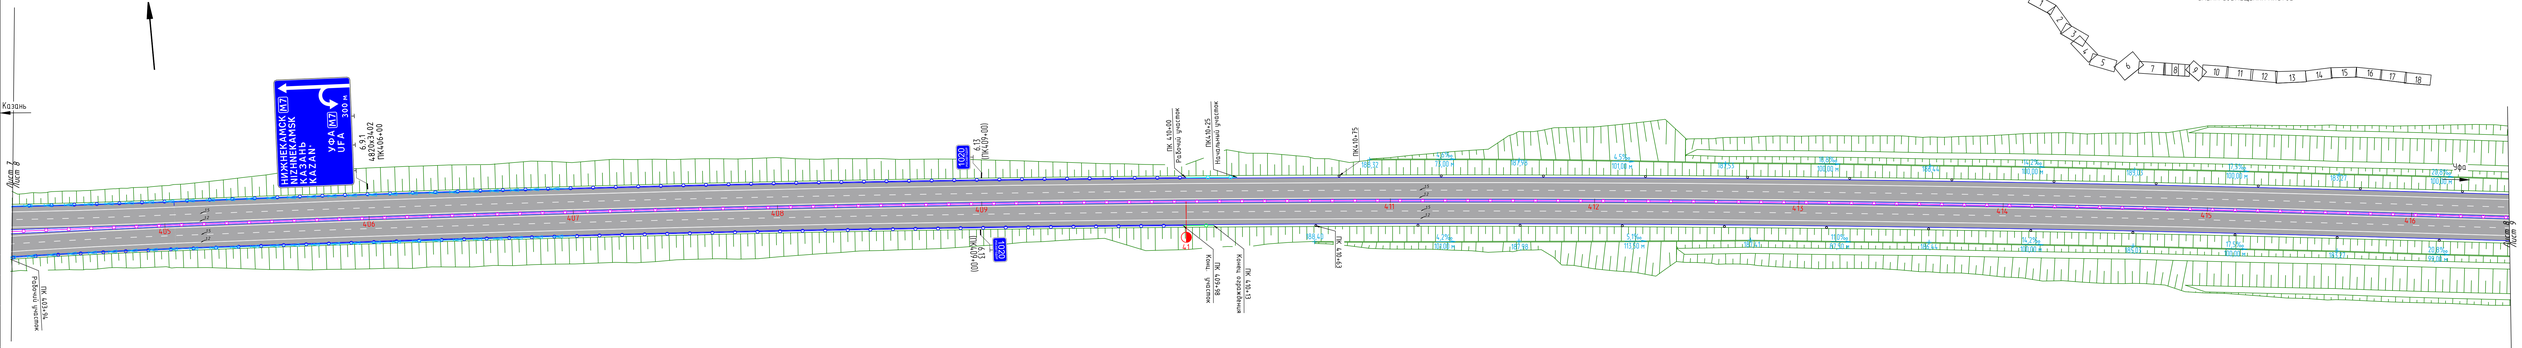


СХЕМА СОВМЕЩЕНИЯ ЛИСТОВ

УСЛОВНЫЕ ОБОЗНАЧЕНИЯ:

- ось основного хода
- ось пересекаемой дороги
- проектный откос
- П-образная рама
- Проезжая часть
- Дорожный знак по ГОСТ 32945-2014
- освещение автодороги
- Бортовой камень 100.30.18
- Горизонтальная дорожная разметка по ГОСТ 32953-2014
- Пластиковый дорожный разделительный бурер
- Начальный участок барьерного ограждения
- Концевой участок барьерного ограждения
- Дорожное барьерное ограждение на обочине с удерживающей способностью ДО-У4,300кДж, высотой 0,75м
- Дорожное барьерное ограждение на обочине с удерживающей способностью ДО-У5,350кДж, высотой 1,9м
- Дорожное барьерное ограждение на разделительной полосе с удерживающей способностью ДД-У5, 250кДж, высотой 1,9м
- Дорожное барьерное ограждение на обочине с удерживающей способностью ДО-У3, 250кДж, высотой 0,75м.
- Дорожное ограждение парапетного типа ДО, ДД (удерживающая способность У4)


- разметка 1.1
- разметка 1.2
- разметка 1.4
- разметка 1.5 (60км/ч и более)
- разметка 1.8
- разметка 1.16.2
- разметка 1.16.3
- разметка 1.18 (60км/ч и более)
- разметка 1.19 (60км/ч и более)
- разметка 1.22

1	-	Зам	15-23		12.03.24	5-876-2-Р-3.6-ОДЗ-02	Лист
Изм.	Кол.уч	Лист	№ док	Подп.	Дата		8

Согласовано

Инв.№ подл. | Подпись и дата | Взам. инв. №


ГИП М.М. ШИФР



УСЛОВНЫЕ ОБОЗНАЧЕНИЯ:

- ось основного хода
- ось пересекаемой дороги
- проектный откос
- П-образная рама
- Проезжая часть
- 5.15.5 (4) – Дорожный знак по ГОСТ 32945-2014
- освещение автодороги
- Бортовой камень 100.30.18
- Горизонтальная дорожная разметка по ГОСТ 32953-2014
- Пластиковый дорожный разделительный буфер
- Начальный участок барьерного ограждения
- Концевой участок барьерного ограждения
- Дорожное барьерное ограждение на обочине с удерживающей способностью ДО-У4,300кДж, высотой 0,75м
- Дорожное барьерное ограждение на обочине с удерживающей способностью ДО-У5,350кДж, высотой 1,1м
- Дорожное барьерное ограждение на разделительной полосе с удерживающей способностью ДД-У5, 350кДж, высотой 1,1м.
- Дорожное барьерное ограждение на обочине с удерживающей способностью ДО-У3, 250кДж, высотой 0,75м.
- Дорожное ограждение парапетного типа ДО, ДД (удерживающая способность У4)
- разметка 1.1
- разметка 1.2
- разметка 1.4
- разметка 1.5 (60км/ч и более)
- разметка 1.8
- разметка 1.16.2
- разметка 1.16.3
- разметка 1.18 (60км/ч и более)
- разметка 1.19 (60км/ч и более)
- разметка 1.22

СХЕМА СОВМЕЩЕНИЯ ЛИСТОВ

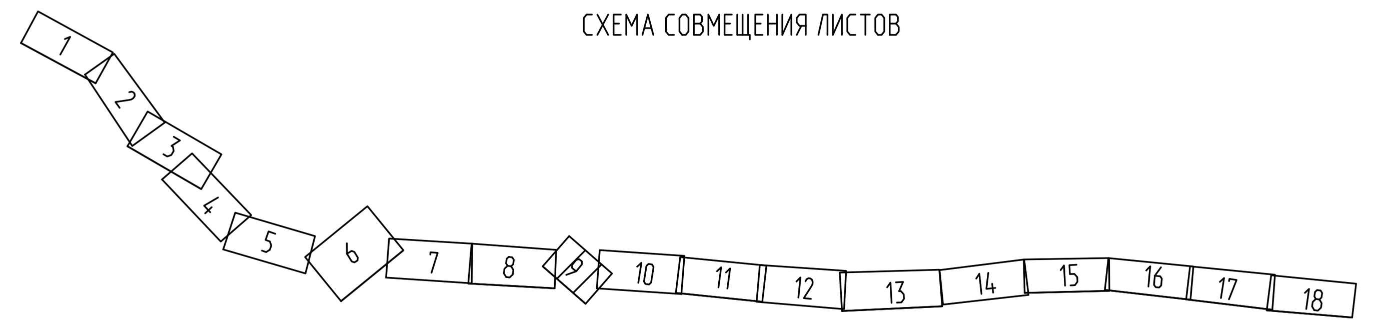


Согласовано


Взам. инв. №	Подпись и дата	Инв.№ подл.

1	-	Зам	15-23		22.03.23	5-876-2-Р-3.6-ОД1-02	Лист 9
Изм.	Кол.уч	Лист	№ док	Подп.	Дата		

Формат А4х6

СХЕМА СОВМЕЩЕНИЯ ЛИСТОВ

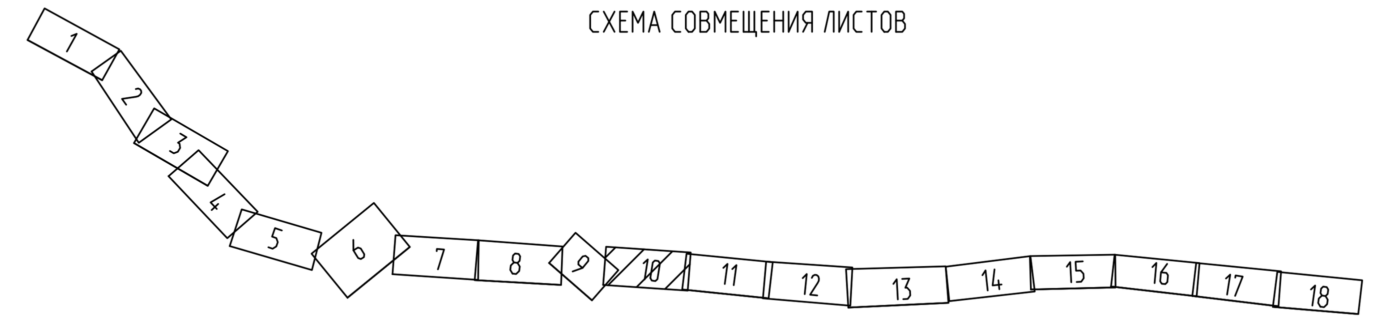




УСЛОВНЫЕ ОБОЗНАЧЕНИЯ:

- ось основного хода
- ось пересекаемой дороги
- проектный откос
- П-образная рама
- Проезжая часть
- 5.15.5 (4) – Дорожный знак по ГОСТ 32945-2014
- оп.95 – освещение автодороги
- Бортовой камень 100.30.18
- Горизонтальная дорожная разметка по ГОСТ 32953-2014
- Пластиковый дорожный разделительный буфер
- Начальный участок барьерного ограждения
- Концевой участок барьерного ограждения
- Дорожное барьерное ограждение на обочине с удерживающей способностью ДО-У4,300кДж, высотой 0,75м
- Дорожное барьерное ограждение на обочине с удерживающей способностью ДО-У5,350кДж, высотой 1,1м
- Дорожное барьерное ограждение на разделительной полосе с удерживающей способностью ДД-У5, 350кДж, высотой 1,1м.
- Дорожное барьерное ограждение на обочине с удерживающей способностью ДО-У3, 250кДж, высотой 0,75м.
- Дорожное ограждение парапетного типа ДО, ДД (удерживающая способность У4)
- 0.15 – разметка 1.1
- 0.20 – разметка 1.2
- 0.20 – разметка 1.4
- 0.15, 3.00, 9.00 – разметка 1.5 (60км/ч и более)
- 0.20, 3.00, 1.00 – разметка 1.8
- 1.20, 0.40 – разметка 1.16.2
- 1.20, 0.40 – разметка 1.16.3
- 7.5 – разметка 1.18 (60км/ч и более)
- 7.5 – разметка 1.19 (60км/ч и более)
- М7, 4.00 – разметка 1.22

Согласовано

Взам. инв. №	Подпись и дата	Инв.№ подл.	ШИФР

Изм.	Кол. уч	Лист	№ док	Подп.	Дата	5-876-2-Р-3.6-ОД1-02	Лист
1	–	Зам	15-23		22.03.23		10



УСЛОВНЫЕ ОБОЗНАЧЕНИЯ:

- ось основного хода
- ось пересекаемой дороги
- проектный откос
- П-образная рама
- Проезжая часть
- Дорожный знак по ГОСТ 32945-2014
- освещение автодороги
- Бортовой камень 100.30.18
- Горизонтальная дорожная разметка по ГОСТ 32953-2014
- Пластиковый дорожный разделительный буфер
- разметка 1.1
- разметка 1.2
- разметка 1.4
- разметка 1.5 (60км/ч и более)
- разметка 1.8
- разметка 1.1
- разметка 1.2
- разметка 1.5 (60км/ч и более)
- разметка 1.6 (60км/ч и более)
- разметка 1.16.2
- разметка 1.16.3
- разметка 1.18 (60км/ч и более)
- разметка 1.19 (60км/ч и более)
- разметка 1.22
- Начальный участок барьерного ограждения
- Концевой участок барьерного ограждения
- Дорожное барьерное ограждение на обочине с удерживающей способностью ДО-У4,300кДж, высотой 0,75м
- Дорожное барьерное ограждение на обочине с удерживающей способностью ДО-У5,350кДж, высотой 1,1м
- Дорожное барьерное ограждение на разделительной полосе с удерживающей способностью ДД-У5, 350кДж, высотой 1,1м.
- Дорожное барьерное ограждение на обочине с удерживающей способностью ДО-У3, 250кДж, высотой 0,75м.
- Дорожное ограждение парапетного типа ДО, ДД (удерживающая способность У4)

Изм.	Кол. уч	Лист	№ док	Подп.	Дата		Лист
1	-	Зам	15-23		22.03.23	5-876-2-Р-3.6-ОД1-02	11


Взам. инв. №


Подпись и дата

Инв.№ подл.

Согласовано

СХЕМА СОВМЕЩЕНИЯ ЛИСТОВ

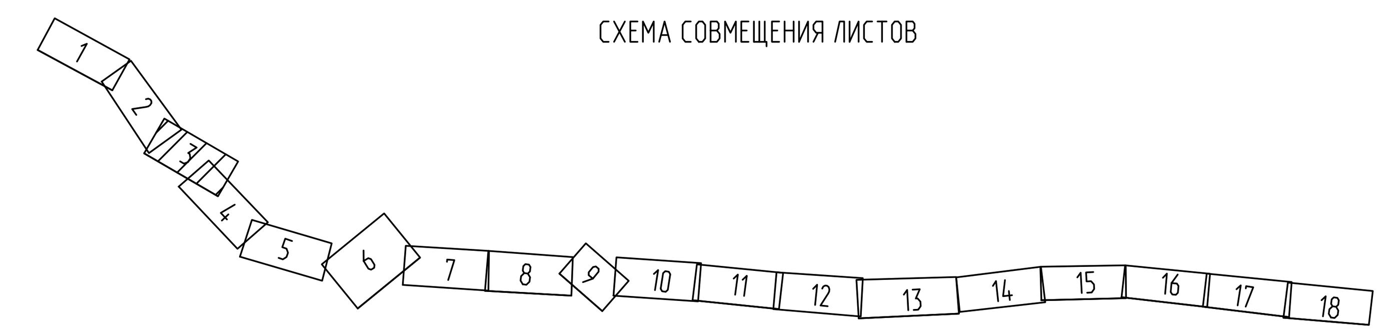



УСЛОВНЫЕ ОБОЗНАЧЕНИЯ:

- ось основного хода
- ось пересекаемой дороги
- проектный откос
- П-образная рама
- Проезжая часть
- 5.15.5 (4) - Дорожный знак по ГОСТ 32945-2014
- оп.95 - освещение автодороги
- Бортовой камень 100.30.18
- 1.2 - Горизонтальная дорожная разметка по ГОСТ 32953-2014
- Пластиковый дорожный разделительный буфер
- Начальный участок барьерного ограждения
- Концевой участок барьерного ограждения
- Дорожное барьерное ограждение на обочине с удерживающей способностью ДО-У4,300кДж, высотой 0,75м
- Дорожное барьерное ограждение на обочине с удерживающей способностью ДО-У5,350кДж, высотой 1,1м
- Дорожное барьерное ограждение на разделительной полосе с удерживающей способностью ДД-У5, 350кДж, высотой 1,1м.
- Дорожное барьерное ограждение на обочине с удерживающей способностью ДО-У3, 250кДж, высотой 0,75м.
- Дорожное ограждение парапетного типа ДО, ДД (удерживающая способность У4)
- разметка 1.1
- разметка 1.2
- разметка 1.4
- разметка 1.5 (60км/ч и более)
- разметка 1.8
- разметка 1.16.2
- разметка 1.16.3
- разметка 1.18 (60км/ч и более)
- разметка 1.19 (60км/ч и более)
- разметка 1.22

Согласовано

Взам. инв. №


Подпись и дата


Инв.№ подл.

ШИФР

1	-	Зам	15-23		22.03.23	5-876-2-Р-3.6-ОД1-02	Лист 12
Изм.	Кол.уч	Лист	№ док	Подп.	Дата		

СХЕМА СОВМЕЩЕНИЯ ЛИСТОВ

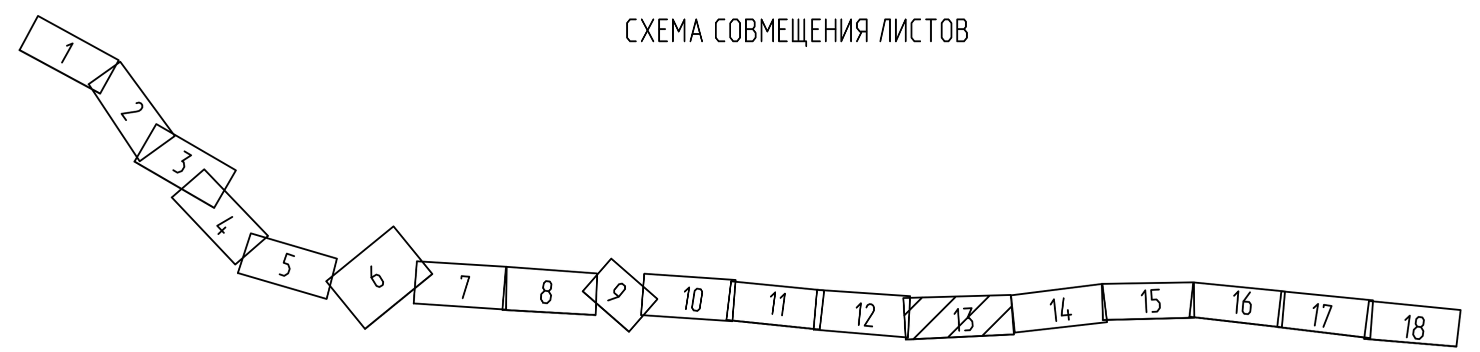



УСЛОВНЫЕ ОБОЗНАЧЕНИЯ:

- ось основного хода
- ось пересекаемой дороги
- проектный откос
- П-образная рама
- Проезжая часть
- 5.15.5 (4) — Дорожный знак по ГОСТ 32945-2014
- оп.95 — освещение автодороги
- Бортовой камень 100.30.18
- Горизонтальная дорожная разметка по ГОСТ 32953-2014
- Пластиковый дорожный разделительный буфер
- Начальный участок барьерного ограждения
- Концевой участок барьерного ограждения
- Дорожное барьерное ограждение на обочине с удерживающей способностью ДО-У4,300кДж, высотой 0,75м
- Дорожное барьерное ограждение на обочине с удерживающей способностью ДО-У5,350кДж, высотой 1,1м
- Дорожное барьерное ограждение на разделительной полосе с удерживающей способностью ДД-У5, 350кДж, высотой 1,1м.
- Дорожное барьерное ограждение на обочине с удерживающей способностью ДО-У3, 250кДж, высотой 0,75м.
- Дорожное ограждение парапетного типа ДО, ДД (удерживающая способность У4)
- 0.15 — разметка 1.1
- 0.20 — разметка 1.2
- 0.20 — разметка 1.4
- 0.15; 3.00; 9.00 — разметка 1.5 (60км/ч и более)
- 0.20; 3.00; 1.00 — разметка 1.8
- 1.20; 0.40 — разметка 1.16.2
- 1.20; 0.40 — разметка 1.16.3
- 7.5 — разметка 1.18 (60км/ч и более)
- 7.5 — разметка 1.19 (60км/ч и более)
- М7; 4.00 — разметка 1.22


Согласовано

Взам. инв. №	Подпись и дата	Инв.№ подл.	ШИФР

							Лист
						5-876-2-Р-3.6-ОД1-02	13
1	-	Зам	15-23		22.03.23		
Изм.	Кол.уч	Лист	№ док	Подп.	Дата		

Формат А4х6

СХЕМА СОВМЕЩЕНИЯ ЛИСТОВ



УСЛОВНЫЕ ОБОЗНАЧЕНИЯ:

- ось основного хода
- ось пересекаемой дороги
- проектный откос
- П-образная рама
- Проезжая часть
- 5.15.5 (4) – Дорожный знак по ГОСТ 32945-2014
- оп.95 – освещение автодороги
- Бортовой камень 100.30.18
- 1.2 – Горизонтальная дорожная разметка по ГОСТ 32953-2014
- Пластиковый дорожный разделительный буфер
- Начальный участок барьерного ограждения
- Концевой участок барьерного ограждения
- Дорожное барьерное ограждение на обочине с удерживающей способностью ДО-У4,300кДж, высотой 0,75м
- Дорожное барьерное ограждение на обочине с удерживающей способностью ДО-У5,350кДж, высотой 1,1м
- Дорожное барьерное ограждение на разделительной полосе с удерживающей способностью ДД-У5, 350кДж, высотой 1,1м.
- Дорожное барьерное ограждение на обочине с удерживающей способностью ДО-У3, 250кДж, высотой 0,75м.
- Дорожное ограждение парапетного типа ДО, ДД (удерживающая способность У4)
- 0.15 – разметка 1.1
- 0.20 – разметка 1.2
- 0.20 – разметка 1.4
- 0.15; 3.00; 9.00 – разметка 1.5 (60км/ч и более)
- 0.20; 3.00; 1.00 – разметка 1.8
- разметка 1.16.2
- разметка 1.16.3
- 7.5 – разметка 1.18 (60км/ч и более)
- 7.5 – разметка 1.19 (60км/ч и более)
- М7 – разметка 1.22

Согласовано

Взам. инв. №

Подпись и дата

Инв.№ подл.

ШИФР

Изм.	Кол.уч	Лист	№ док	Подп.	Дата	5-876-2-Р-3.6-ОД1-02	Лист
1	–	Зам	15-23		22.03.23		14


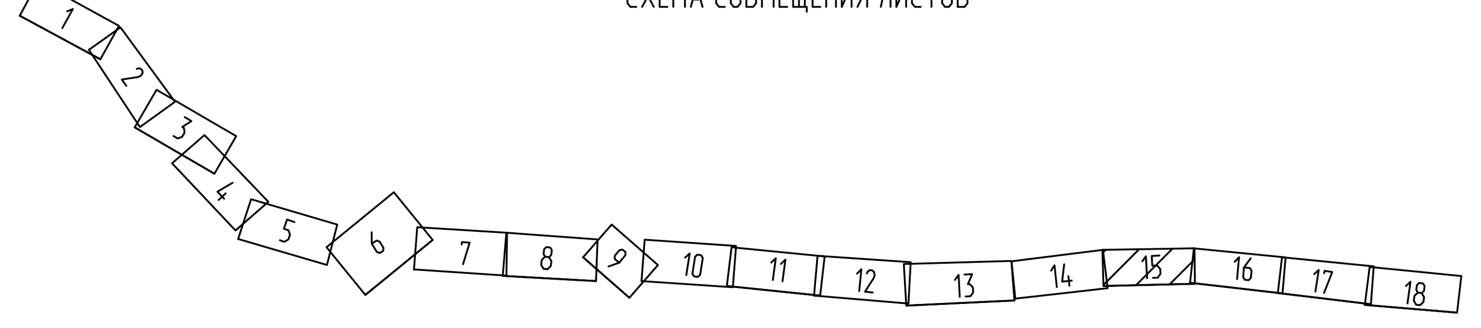


СХЕМА СОВМЕЩЕНИЯ ЛИСТОВ



УСЛОВНЫЕ ОБОЗНАЧЕНИЯ:

- ось основного хода
- ось пересекаемой дороги
- проектный откос
- П-образная рама
- Проезжая часть
- 5.15.5 (4) - Дорожный знак по ГОСТ 32945-2014
- освещение автодороги
- Бортовой камень 100.30.18
- Горизонтальная дорожная разметка по ГОСТ 32953-2014
- Пластиковый дорожный разделительный буфер
- Начальный участок барьерного ограждения
- Концевой участок барьерного ограждения
- Дорожное барьерное ограждение на обочине с удерживающей способностью ДО-У4,300кДж, высотой 0,75м
- Дорожное барьерное ограждение на обочине с удерживающей способностью ДО-У5,350кДж, высотой 1,1м
- Дорожное барьерное ограждение на разделительной полосе с удерживающей способностью ДД-У5, 350кДж, высотой 1,1м.
- Дорожное барьерное ограждение на обочине с удерживающей способностью ДО-У3, 250кДж, высотой 0,75м.
- Дорожное ограждение парапетного типа ДО, ДД (удерживающая способность У4)
- разметка 1.1
- разметка 1.2
- разметка 1.4
- разметка 1.5 (60км/ч и более)
- разметка 1.8
- разметка 1.16.2
- разметка 1.16.3
- разметка 1.18 (60км/ч и более)
- разметка 1.19 (60км/ч и более)
- разметка 1.22


Согласовано


Взам. инв. №	Подпись и дата	Инв.№ подл.
		ШИФР

1	-	Зам	15-23		22.03.23	5-876-2-Р-3.6-ОД1-02	Лист 15
Изм.	Кол.уч	Лист	№ док	Подп.	Дата		

Формат А4х6

СХЕМА СОВМЕЩЕНИЯ ЛИСТОВ

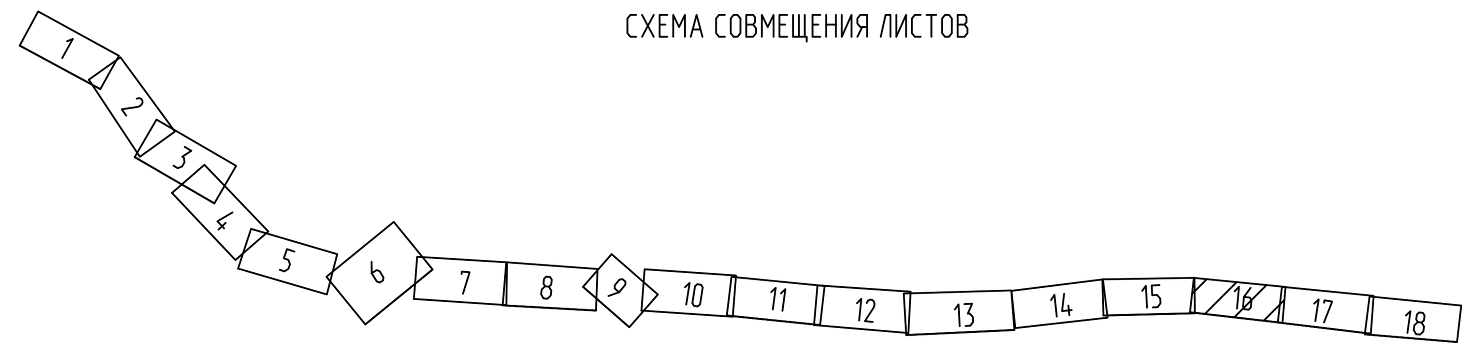



УСЛОВНЫЕ ОБОЗНАЧЕНИЯ:

- ось основного хода
- ось пересекаемой дороги
- проектный откос
- П-образная рама
- Проезжая часть
- 5.15.5 (4) - Дорожный знак по ГОСТ 32945-2014
- оп.95 - освещение автодороги
- Бортовой камень 100.30.18
- Горизонтальная дорожная разметка по ГОСТ 32953-2014
- Пластиковый дорожный разделительный буфер
- Начальный участок барьерного ограждения
- Концевой участок барьерного ограждения
- Дорожное барьерное ограждение на обочине с удерживающей способностью ДО-У4,300кДж, высотой 0,75м
- Дорожное барьерное ограждение на обочине с удерживающей способностью ДО-У5,350кДж, высотой 1,1м
- Дорожное барьерное ограждение на разделительной полосе с удерживающей способностью ДД-У5, 350кДж, высотой 1,1м.
- Дорожное барьерное ограждение на обочине с удерживающей способностью ДО-У3, 250кДж, высотой 0,75м.
- Дорожное ограждение парапетного типа ДО, ДД (удерживающая способность У4)
- разметка 1.1
- разметка 1.2
- разметка 1.4
- разметка 1.5 (60км/ч и более)
- разметка 1.8
- разметка 1.16.2
- разметка 1.16.3
- разметка 1.18 (60км/ч и более)
- разметка 1.19 (60км/ч и более)
- разметка 1.22

Изм.	Кол.уч	Лист	№ док	Подп.	Дата
1	-	Зам	15-23		22.03.23

5-876-2-Р-3.6-ОДД-02

Лист 16

Согласовано

Взам. инв. №


Подпись и дата

Инв.№ подл.

ШИФР

СХЕМА СОВМЕЩЕНИЯ ЛИСТОВ



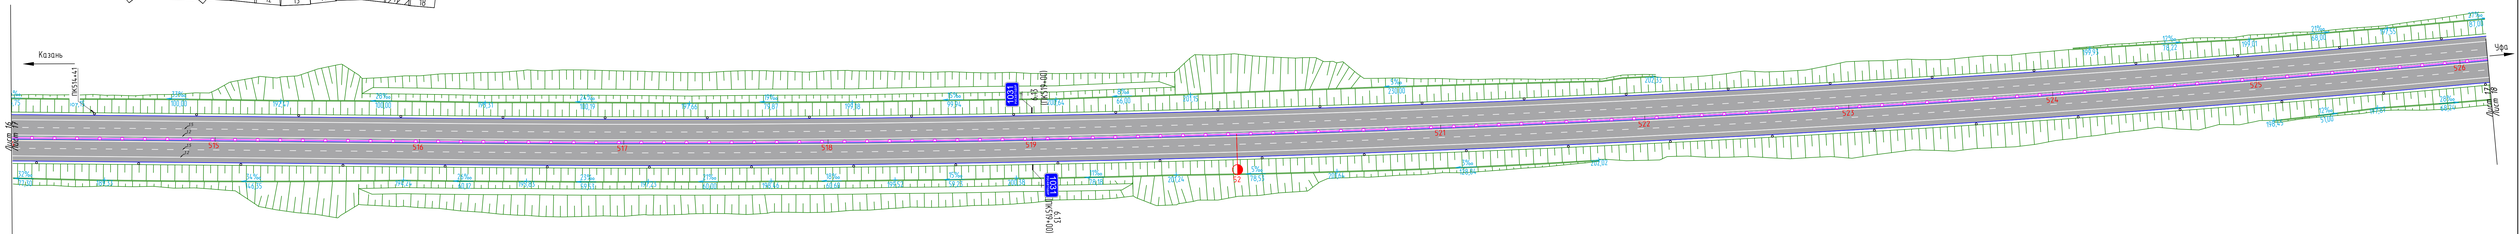

УСЛОВНЫЕ ОБОЗНАЧЕНИЯ:

- ось основного хода
- ось пересекаемой дороги
- проектный откос
- П-образная рама
- Проезжая часть
- Дорожный знак по ГОСТ 32945-2014
- освещение автодороги
- Бортовой камень 100.30.18
- Горизонтальная дорожная разметка по ГОСТ 32953-2014
- Пластиковый дорожный разделительный бувер
- Начальный участок барьерного ограждения
- Концевой участок барьерного ограждения
- Дорожное барьерное ограждение на обочине с удерживающей способностью ДО-Н4, 300кДж, высотой 0,75м
- Дорожное барьерное ограждение на обочине с удерживающей способностью ДО-Н5, 350кДж, высотой 1,1м
- Дорожное барьерное ограждение на разделительной полосе с удерживающей способностью ДД-Н5, 350кДж, высотой 1,1м.
- Дорожное барьерное ограждение на обочине с удерживающей способностью ДО-Н3, 250кДж, высотой 0,75м.
- Дорожное ограждение парапетного типа ДО, ДД (удерживающая способность Ч4)


- разметка 1.1
- разметка 1.2
- разметка 1.4
- разметка 1.5 (60км/ч и более)
- разметка 1.8
- разметка 1.16.2
- разметка 1.16.3
- разметка 1.18 (60км/ч и более)
- разметка 1.19 (60км/ч и более)
- разметка 1.22


Изм.	Кол.уч.	Лист	№ док.	Подп.	Дата	5-876-2-Р-3.6-ОДЗ-02	Лист 17
1	-	Зам	15-23		12.03.24		

Формат А4х6

Согласовано
Взам. инв. №
Подпись и дата
Инв.№ подл.
ШИФР

СХЕМА СОВМЕЩЕНИЯ ЛИСТОВ

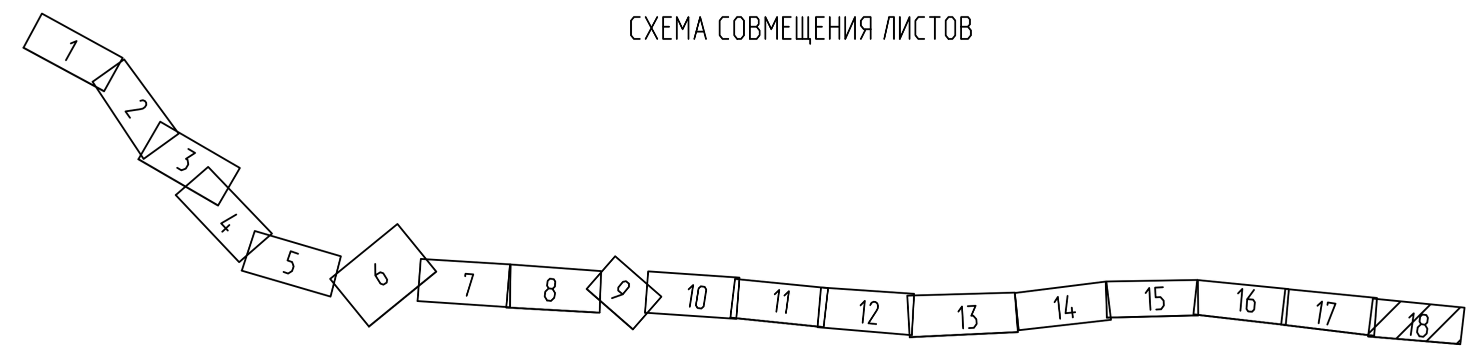



УСЛОВНЫЕ ОБОЗНАЧЕНИЯ:

- ось основного хода
- ось пересекаемой дороги
- проектный откос
- П-образная рама
- Проезжая часть
- 5.15.5 (4) Дорожный знак(тип пленки Б) по ГОСТ Р 32945-2014
- 5.15.5* (4) Дорожный знак(тип пленки В) по ГОСТ Р 32945-2014
- оп.95 освещение автодороги
- Бортовой камень 100.30.18
- Горизонтальная дорожная разметка по ГОСТ 32953-2014
- Пластиковый дорожный разделительный буфер
- Начальный участок барьерного ограждения
- Концевой участок барьерного ограждения
- Дорожное барьерное ограждение на обочине с удерживающей способностью ДО-У4,300кДж, высотой 0,75м
- Дорожное барьерное ограждение на обочине с удерживающей способностью ДО-У5,350кДж, высотой 1,1м
- Дорожное барьерное ограждение на разделительной полосе с удерживающей способностью ДД-У5, 350кДж, высотой 1,1м.
- Дорожное барьерное ограждение на обочине с удерживающей способностью ДО-У3, 250кДж, высотой 0,75м.
- Дорожное ограждение парапетного типа ДО, ДД (удерживающая способность У4)
- разметка 1.1
- разметка 1.2
- разметка 1.4
- разметка 1.5 (60км/ч и более)
- разметка 1.8
- разметка 1.16.2
- разметка 1.16.3
- разметка 1.18 (60км/ч и более)
- разметка 1.19 (60км/ч и более)
- разметка 1.22

Согласовано

Взам. инв. №


Подпись и дата

Инв.№ подл.

ШИФР

1	-	Зам	15-23		22.03.23	5-876-2-Р-3.6-ОД1-02	Лист 18
Изм.	Кол.уч	Лист	№ док	Подп.	Дата		

Формат А4х6

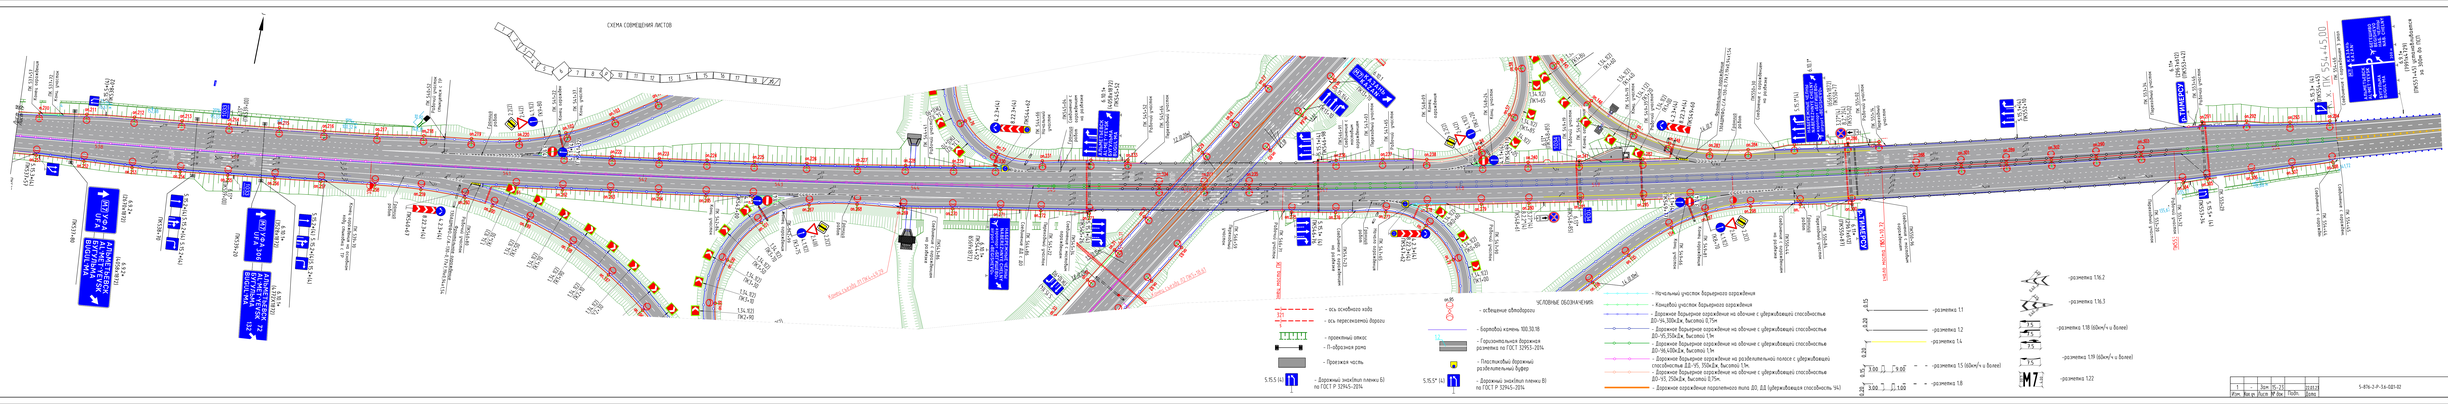
СХЕМА СОВМЕЩЕНИЯ ЛИСТОВ
УСЛОВНЫЕ ОБОЗНАЧЕНИЯ
- ось основного хода
- ось пересекаемой дороги
- проектный откос
- П-образная рама
- Грозящая часть
- Дорожный знак(пленка Б) по ГОСТ Р 52965-2014
- освещение автодороги
- бортовой камень 100.30.18
- Горизонтальная дорожная разметка по ГОСТ 52965-2014
- Пластиковый дорожный разделительный бордюр
- Дорожный знак(пленка Б) по ГОСТ Р 52965-2014
- Начальный участок барьерного ограждения
- Концевой участок барьерного ограждения
- Дорожное барьерное ограждение на обочине с удерживающей способностью Д2-14,300м2ж, высотой 0,75м
- Дорожное барьерное ограждение на обочине с удерживающей способностью Д2-95,350м2ж, высотой 1,1м
- Дорожное барьерное ограждение на обочине с удерживающей способностью Д2-16,430м2ж, высотой 1,1м
- Дорожное барьерное ограждение на разделительной полосе с удерживающей способностью Д2-95, 350м2ж, высотой 1,1м
- Дорожное барьерное ограждение на обочине с удерживающей способностью Д2-95, 250м2ж, высотой 0,75м
- Дорожное переходное ограждение типа Д2, Д4 (удерживающая способность 44)
- разметка 1.1
- разметка 1.2
- разметка 1.4
- разметка 1.5 (100мм/ч и более)
- разметка 1.8
- разметка 1.16.2
- разметка 1.16.3
- разметка 1.18 (60мм/ч и более)
- разметка 1.19 (60мм/ч и более)
- разметка 1.22
5-876-2-Р-36-ОДП-02
Лист 16
Формат А3



ПК 318+00 (справа)
ПК 319+10 (слева)

Примечание к знаку 6.11

Номер знака:6.11 Наименование объекта
Щит: 3810 х 612 мм
Фон: Синий
Площадь: 2.33 кв м
Масса: 34.7 кг
Масштаб: 1 : 30

Таблица используемых букв и символов

Буква или символ	Высота прописной буквы	Ширина литерной площадки	Левый полу-пробел	Правый полу-пробел	Сокр. литерная площадка
Шрифт по ГОСТ 32945-2014 и ГОСТ Р 52290-2004					
А	300	309	27	27	да
В	300	276	39	21	да
Е	300	258	36	33	да
И	300	294	42	42	да
Л	300	300	12	33	да
С	300	279	24	24	да
Ь	300	264	42	18	да
е	300	240	21	21	да
й	300	246	33	33	да
р	300	252	33	24	да
у	300	222	15	12	да
ч	300	228	30	33	да

Согласовано

Взам. инв. N

Подп. и дата

Инв.N подл.

Изм.	Кол.уч.	Лист	№ док.	Подпись	Дата
Разработал		Т.М.Чуксина			
ГИП		И.Ш.Хасанов			
Н.контр.		А.С.Брендюрев			

5-876-2-Р-3.6-ОД1-09


«Строительство и реконструкция участков автомобильной дороги М-7 «Волга» Москва-Владимир-Нижний Новгород- Казань-Уфа. Строительство автомобильной дороги М-7 «Волга» Москва-Владимир-Нижний Новгород-Казань-Уфа на участке обхода городов Нижнекамска и Набережных Челнов, Республика Татарстан»

Организация дорожного движения на постоянное положение. Основной ход трассы и примыкания в одном уровне

Стадия	Лист	Листов
Р	1	38

Индивидуальные дорожные знаки

ООО "Интехпроект"

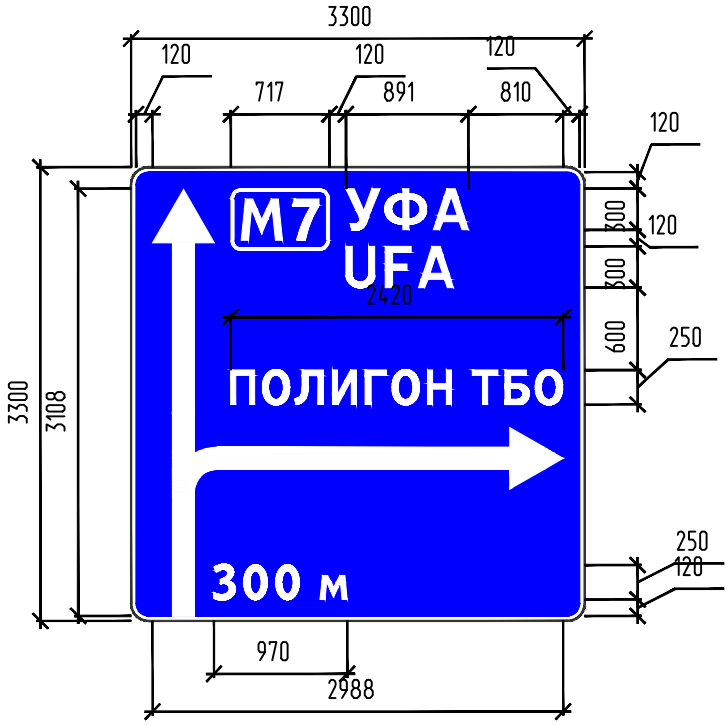


317+50 (справа)
Примечание к знаку 6.9.1

Номер знака: 6.9.1 Предварительный указатель направлений
Щит: 3300 х 3300 мм
Фон: Синий
Площадь: 10.89 кв м
Масса: 162.0 кг
Масштаб: 1 : 55

Таблица используемых букв и символов

Буква или символ	Высота прописной буквы	Ширина литерной площадки	Левый полу-пробел	Правый полу-пробел	Сокр. литерная площадка
Шрифт по ГОСТ 32945-2014 и ГОСТ Р 52290-2004					
0	250	232	30	32	нет
3	250	220	32	32	нет
7	300	252	30	27	нет
A (лат)	300	309	27	27	да
F	300	252	36	27	да
U	300	291	42	39	да
А	300	309	27	27	да
Б	250	230	32	20	да
Г	250	200	27	15	да
И	250	245	35	35	да
Л	250	250	10	27	да
М	300	387	45	42	нет
Н	250	242	35	32	да
О	250	247	25	25	да
П	250	240	32	32	да
Т	250	222	17	17	да
У	300	273	12	12	да
Ф	300	348	21	21	да
м	250	262	32	30	нет

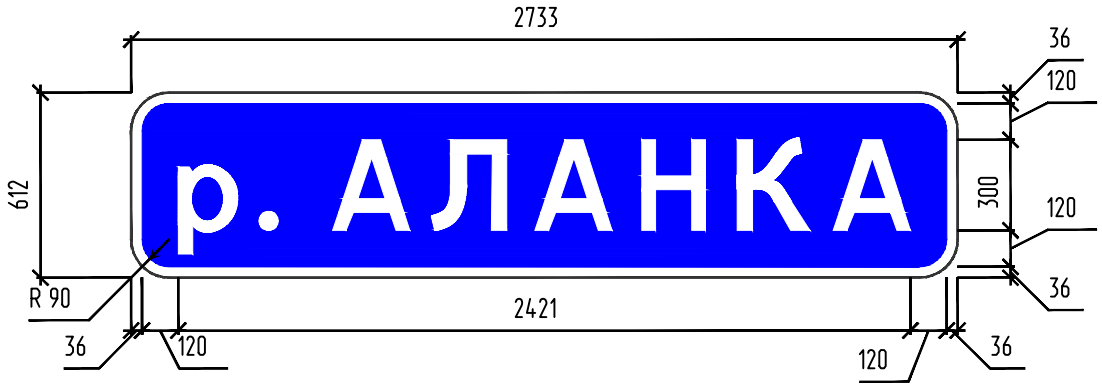

Примечание к знаку 6.11
ПК 337+00 (справа)
ПК 337+44 (слева)

Номер знака:6.11 Наименование объекта
Щит: 2733 х 612 мм
Фон: Синий
Площадь: 1.67 кв м
Масса: 24.9 кг
Масштаб: 1 : 25

Таблица используемых букв и символов


Буква или символ	Высота прописной буквы	Ширина литерной площадки	Левый полу-пробел	Правый полу-пробел	Сокр. литерная площадка
Шрифт по ГОСТ 32945-2014 и ГОСТ Р 52290-2004					
.	300	129	33	33	нет
А	300	339	42	42	нет
К	300	327	51	36	нет
Л	300	330	27	48	нет
Н	300	321	57	54	нет
р	300	282	48	39	нет

Согласовано

Взам. инв. N

Подп. и дата

Инв.N подл.

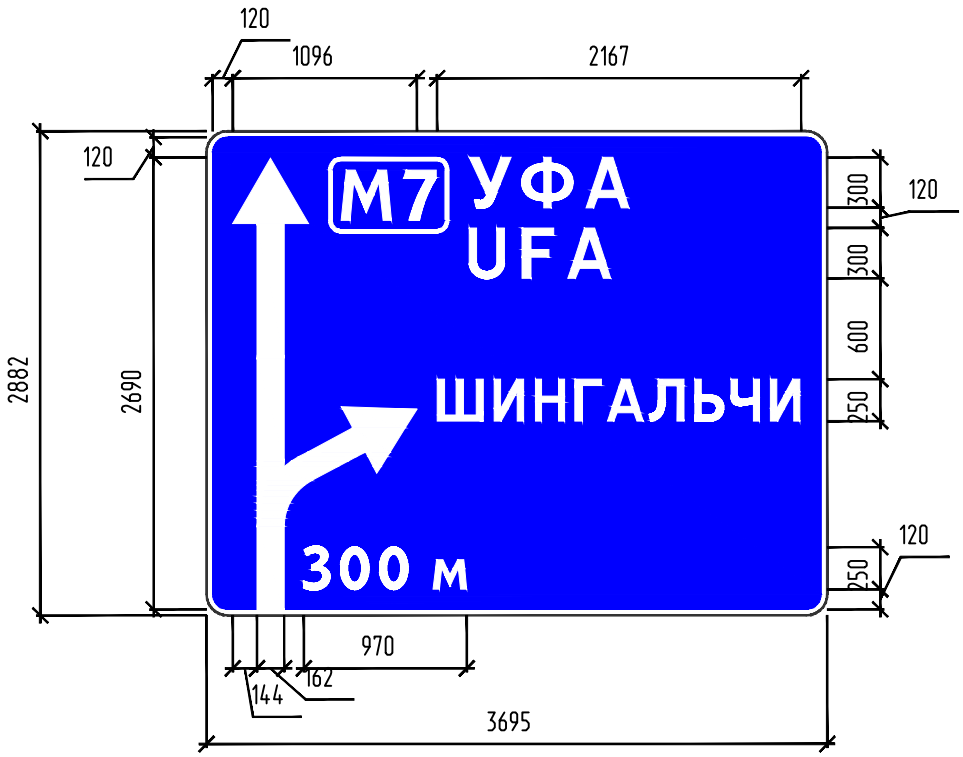


Примечание к знаку 6.9.1
ПК 348+20 (справа)

Номер знака: 6.9.1 Предварительный указатель направлений
Щит: 3695 х 2882 мм
Фон: Синий
Площадь: 10.65 кв м
Масса: 158.5 кг
Масштаб: 1 : 45

Таблица используемых букв и символов

Буква или символ	Высота прописной буквы	Ширина литерной площадки	Левый полу-пробел	Правый полу-пробел	Сокр. литерная площадка
Шрифт по ГОСТ 32945-2014 и ГОСТ Р 52290-2004					
0	250	232	30	32	нет
3	250	220	32	32	нет
7	300	252	30	27	нет
А (лат)	300	339	42	42	нет
F	300	282	51	42	нет
U	300	321	57	54	нет
А	250	257	22	22	да
А	300	339	42	42	нет
Г	250	200	27	15	да
И	250	245	35	35	да
Л	250	250	10	27	да
М	300	387	45	42	нет
Н	250	242	35	32	да
У	300	303	27	27	нет
Ф	300	378	36	36	нет
Ч	250	230	30	30	да
Ш	250	335	30	30	да
Ь	250	220	35	15	да
м	250	262	32	30	нет

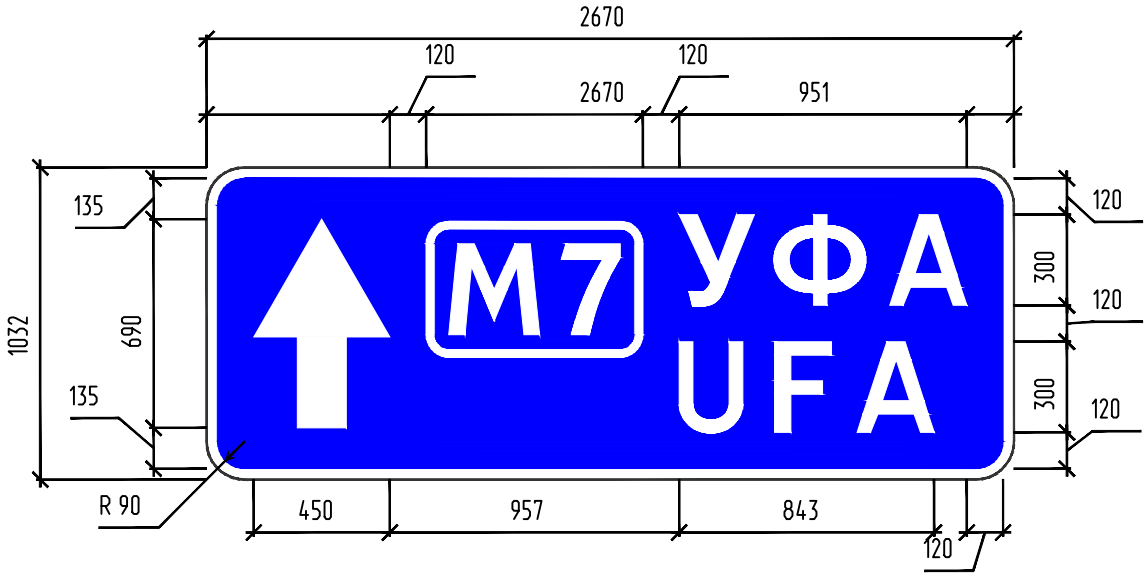

ПК 351+90

Примечание к знаку 6.9.2

Номер знака: 6.9.2 Предварительный указатель направления
Щит: 2670 х 1032 мм
Фон: Синий
Площадь: 2.76 кв м
Масса: 41.0 кг
Масштаб: 1 : 25

Таблица используемых букв и символов

Буква или символ	Высота прописной буквы	Ширина литерной площадки	Левый полу-пробел	Правый полу-пробел	Сокр. литерная площадка
Шрифт по ГОСТ 32945-2014 и ГОСТ Р 52290-2004					
7	300	252	30	27	нет
A (лат)	300	339	42	42	нет
F	300	282	51	42	нет
U	300	321	57	54	нет
А	300	339	42	42	нет
М	300	387	45	42	нет
У	300	303	27	27	нет
Ф	300	378	36	36	нет

Согласовано

Взам. инв. N

Подп. и дата

Инв.N подл.

Изм.	Кол.уч.	Лист	№ док.	Подпись	Дата



ПК 351+90

Примечание к знаку 6.10.1

Номер знака: 6.9.2
Указатель направления
Щит: 3569 x 1032 мм
Фон: Синий
Площадь: 3.68 кв м
Масса: 54.8 кг
Масштаб: 1 : 35

Таблица используемых букв и символов

Буква или символ	Высота прописной буквы	Ширина литерной площадки	Левый полу-пробел	Правый полу-пробел	Сокр. литерная площадка
Шрифт по ГОСТ 32945-2014 и ГОСТ Р 52290-2004					
А	300	309	27	27	да
Г	300	240	33	18	да
И	300	294	42	42	да
Л	300	300	12	33	да
Н	300	291	42	39	да
Ч	300	276	36	36	да
Ш	300	402	36	36	да
Ь	300	264	42	18	да

Согласовано

Взам. инв. N


Подп. и дата

Инв.N подл.

Изм.	Кол.уч.	Лист	№ док.	Подпись	Дата

5-876-2-Р-3.6-ОД1-09

Лист 6

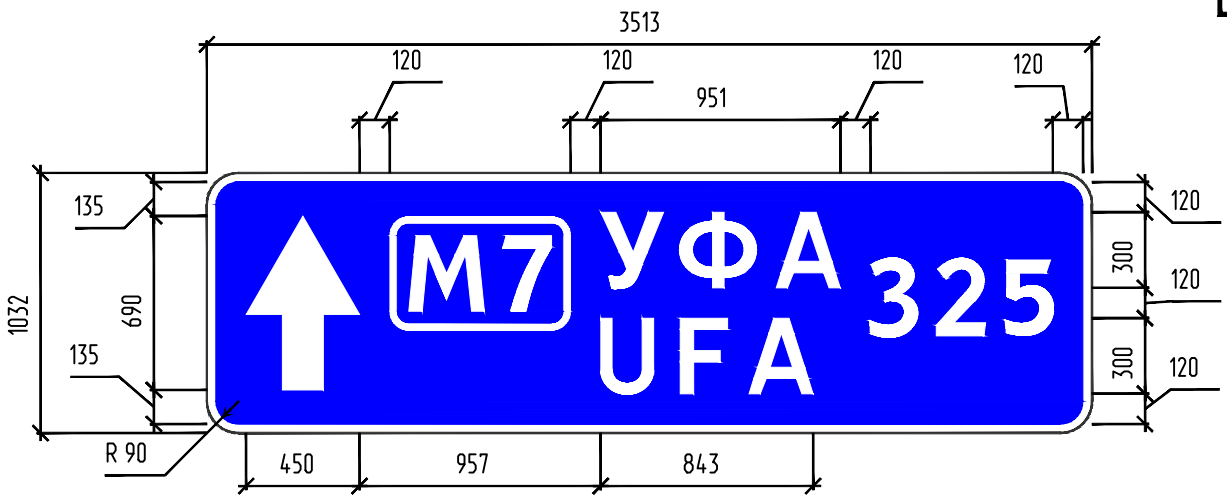


Примечание к знаку 6.10.1

Номер знака: 6.10.1 Предварительный указатель направления
Щит: 3513 х 1032 мм
Фон: Синий
Площадь: 3.63 кв м
Масса: 53.9 кг
Масштаб: 1 : 30

Таблица используемых букв и символов

Буква или символ	Высота прописной буквы	Ширина литерной площадки	Левый полу-пробел	Правый полу-пробел	Сокр. литерная площадка
Шрифт по ГОСТ 32945-2014 и ГОСТ Р 52290-2004					
2	300	267	36	36	нет
3	300	264	39	39	нет
5	300	267	42	36	нет
7	300	252	30	27	нет
А (лат)	300	339	42	42	нет
F	300	282	51	42	нет
U	300	321	57	54	нет
А	300	339	42	42	нет
М	300	387	45	42	нет
У	300	303	27	27	нет
Ф	300	378	36	36	нет

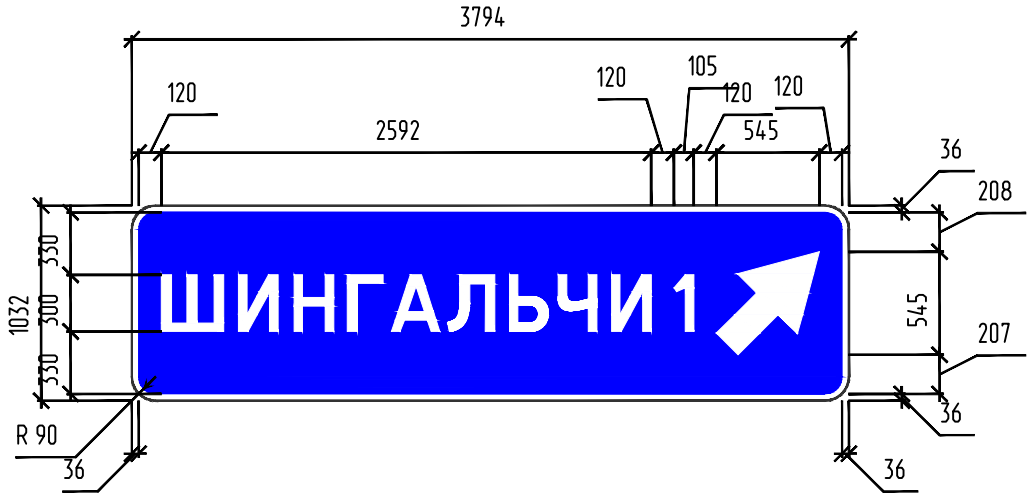

Примечание к знаку 6.10.1

Номер знака: 6.10.1 Указатель направления
Щит: 3794 х 1032 мм
Фон: Синий
Площадь: 3.92 кв м
Масса: 58.3 кг
Масштаб: 1 : 40

Таблица используемых букв и символов знака 6.10.1


Буква или символ	Высота прописной буквы	Ширина литерной площадки	Левый полу-пробел	Правый полу-пробел	Сокр. литерная площадка
Шрифт по ГОСТ 32945-2014 и ГОСТ Р 52290-2004					
1	300	174	15	54	нет
А	300	309	27	27	да
Г	300	240	33	18	да
И	300	294	42	42	да
Л	300	300	12	33	да
Н	300	291	42	39	да
Ч	300	276	36	36	да
Ш	300	402	36	36	да
Ь	300	264	42	18	да

Согласовано

Взам. инв. N

Подп. и дата

Инв.N подл.

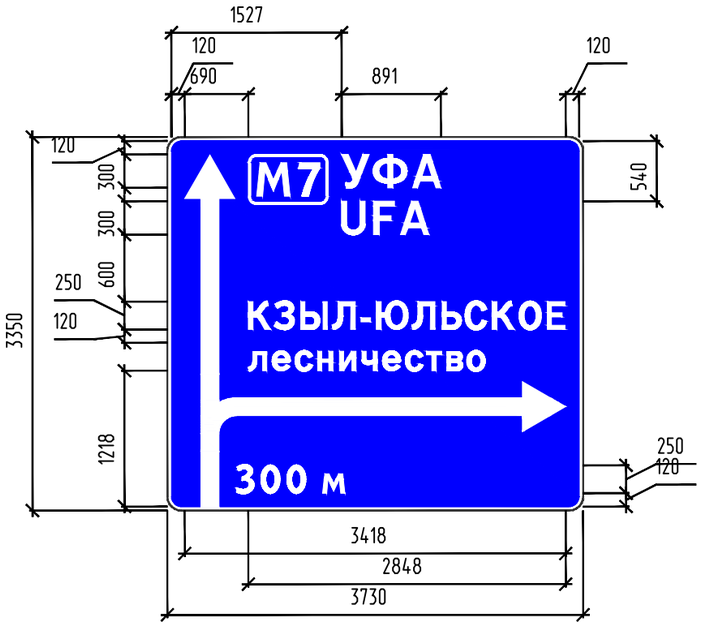

ПК 383+14 (справа)
Примечание к знаку 6.9.1

Номер знака: 6.9.1 Предварительный указатель направлений
Щит: 3730 х 3350 мм
Фон: Синий
Площадь: 12.50 кв м
Масса: 185.9 кг
Масштаб: 1 : 55

Таблица используемых букв и символов

Буква или символ	Высота прописной буквы	Ширина литерной площадки	Левый полу-пробел	Правый полу-пробел	Сокр. литерная площадка
Шрифт по ГОСТ 32945-2014 и ГОСТ Р 52290-2004					
-	250	127	20	20	да
0	250	232	30	32	нет
3	250	220	32	32	нет
7	300	252	30	27	нет
A (лат)	300	309	27	27	да
F	300	252	36	27	да
U	300	291	42	39	да
А	300	309	27	27	да
Е	250	215	30	27	да
З	250	220	12	25	да
К	250	247	30	17	да
Л	250	250	10	27	да
М	300	387	45	42	нет
О	250	247	25	25	да
С	250	232	20	20	да
У	300	273	12	12	да
Ф	300	348	21	21	да
Ы	250	302	32	32	да
Ь	250	220	35	15	да
Ю	250	337	30	20	да
в	250	192	32	17	да
е	250	200	17	17	да
и	250	205	27	27	да
л	250	200	5	30	да
м	250	262	32	30	нет
н	250	200	32	30	да
о	250	200	17	17	да
с	250	195	25	12	да
т	250	170	17	15	да
ч	250	190	25	27	да

Согласовано

Взам. инв. N

Подп. и дата

Инв.N подл.

Изм.	Кол.уч.	Лист	№ док.	Подпись	Дата



Примечание к знаку 6.10.1

Номер знака: 6.10.1 Указатель направления
Щит: 4530 х 1032 мм
Фон: Синий
Площадь: 4.67 кв м
Масса: 69.6 кг
Масштаб: 1 : 50

Таблица используемых букв и символов знака 6.10.1


Буква или символ	Высота прописной буквы	Ширина литерной площадки	Левый полу-пробел	Правый полу-пробел	Сокр. литерная площадка
Шрифт по ГОСТ 32945-2014 и ГОСТ Р 52290-2004					
-	300	153	24	24	да
Е	300	258	36	33	да
З	300	264	15	30	да
К	300	297	36	21	да
Л	300	300	12	33	да
О	300	297	30	30	да
С	300	279	24	24	да
Ы	300	363	39	39	да
Ь	300	264	42	18	да
Ю	300	405	36	24	да
в	300	261	54	36	нет
е	300	270	36	36	нет
и	300	276	48	48	нет
л	300	270	21	51	нет
н	300	270	54	51	нет
о	300	270	36	36	нет
с	300	264	45	30	нет
т	300	234	36	33	нет
ч	300	258	45	48	нет

Согласовано

Взам. инв. N

Подп. и дата

Инв.N подл.

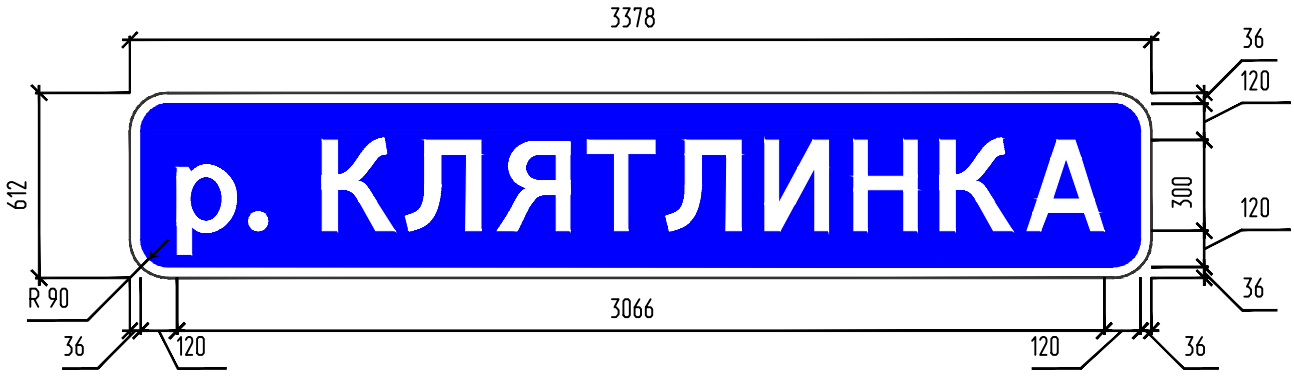


Примечание к знаку 6.11
ПК 391+40 (справа)
ПК 392+40 (слева)

Номер знака:6.11 Наименование объекта
Щит: 3378 х 612 мм
Фон: Синий
Площадь: 2.07 кв м
Масса: 30.8 кг
Масштаб: 1 : 25

Таблица используемых букв и символов

Буква или символ	Высота прописной буквы	Ширина литерной площадки	Левый полу-пробел	Правый полу-пробел	Сокр. литерная площадка
Шрифт по ГОСТ 32945-2014 и ГОСТ Р 52290-2004					
.	300	99	18	18	да
А	300	309	27	27	да
И	300	294	42	42	да
К	300	297	36	21	да
Л	300	300	12	33	да
Н	300	291	42	39	да
Т	300	267	21	21	да
Я	300	294	18	36	да
р	300	252	33	24	да

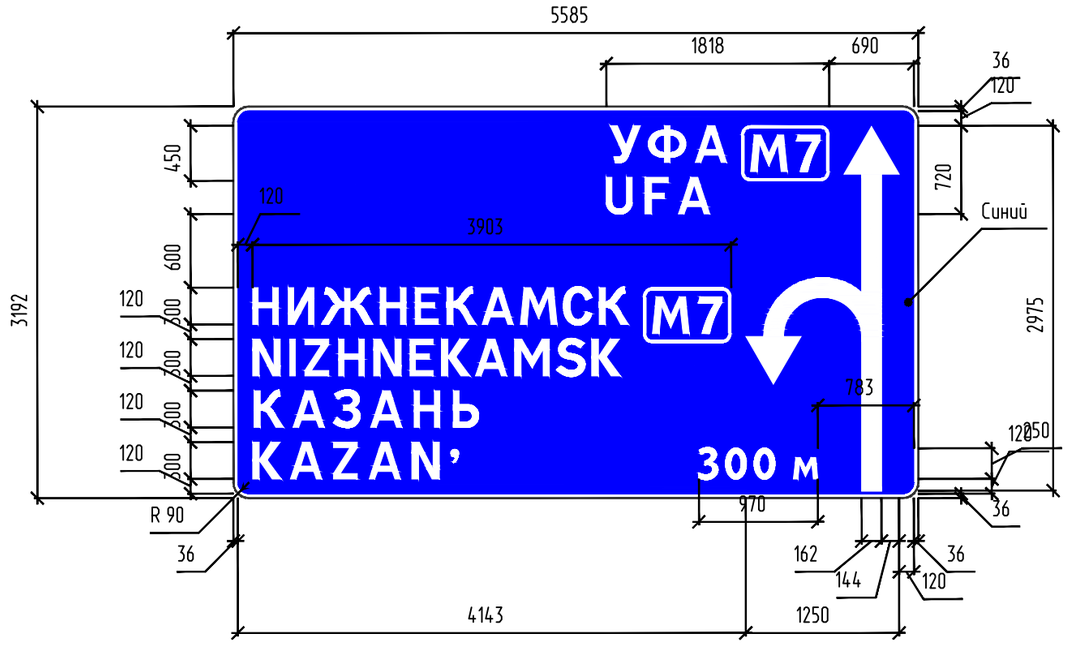

Примечание к знаку 6.9.1
ПК 481+46 (справа)
ПК 393+41 (справа)
ПК 335+70 (справа)

Номер знака: 6.9.1 Предварительный указатель направлений
Щит: 5585 х 3192 мм
Фон: Синий
Площадь: 17.83 кв м
Масса: 265.3 кг
Масштаб: 1 : 50

Таблица используемых букв и символов знака 6.9.1

Буква или символ	Высота прописной буквы	Ширина литерной площадки	Левый полу-пробел	Правый полу-пробел	Сокр. литерная площадка
Шрифт по ГОСТ 32945-2014 и ГОСТ Р 52290-2004					
'	300	144	42	39	нет
0	250	232	30	32	нет
3	250	220	32	32	нет
7	300	252	30	27	нет
A (лат)	300	309	27	27	да
A (лат)	300	339	42	42	нет
E (лат)	300	258	36	33	да
F	300	282	51	42	нет
H (лат)	300	291	42	39	да
I (лат)	300	126	42	39	да
K (лат)	300	285	33	18	да
K (лат)	300	315	48	33	нет
M (лат)	300	357	36	36	да
N	300	297	36	36	да
N	300	327	51	51	нет
S	300	276	21	21	да
U	300	321	57	54	нет
Z	300	273	39	39	да
Z	300	303	54	54	нет
А	300	309	27	27	да
А	300	339	42	42	нет
Е	300	258	36	33	да
Ж	300	456	18	18	да
З	300	294	30	45	нет
И	300	294	42	42	да
К	300	297	36	21	да
К	300	327	51	36	нет
М	300	357	30	27	да
М	300	387	45	42	нет
Н	300	291	42	39	да
Н	300	321	57	54	нет
С	300	279	24	24	да
У	300	303	27	27	нет
Ф	300	378	36	36	нет
Ь	300	294	57	33	нет
м	250	262	32	30	нет

Согласовано

Взам. инв. N


Подл. и дата

Инв.N подл.

Изм.	Кол.уч.	Лист	№ док.	Подпись	Дата

5-876-2-Р-3.6-ОД1-09

Лист 12

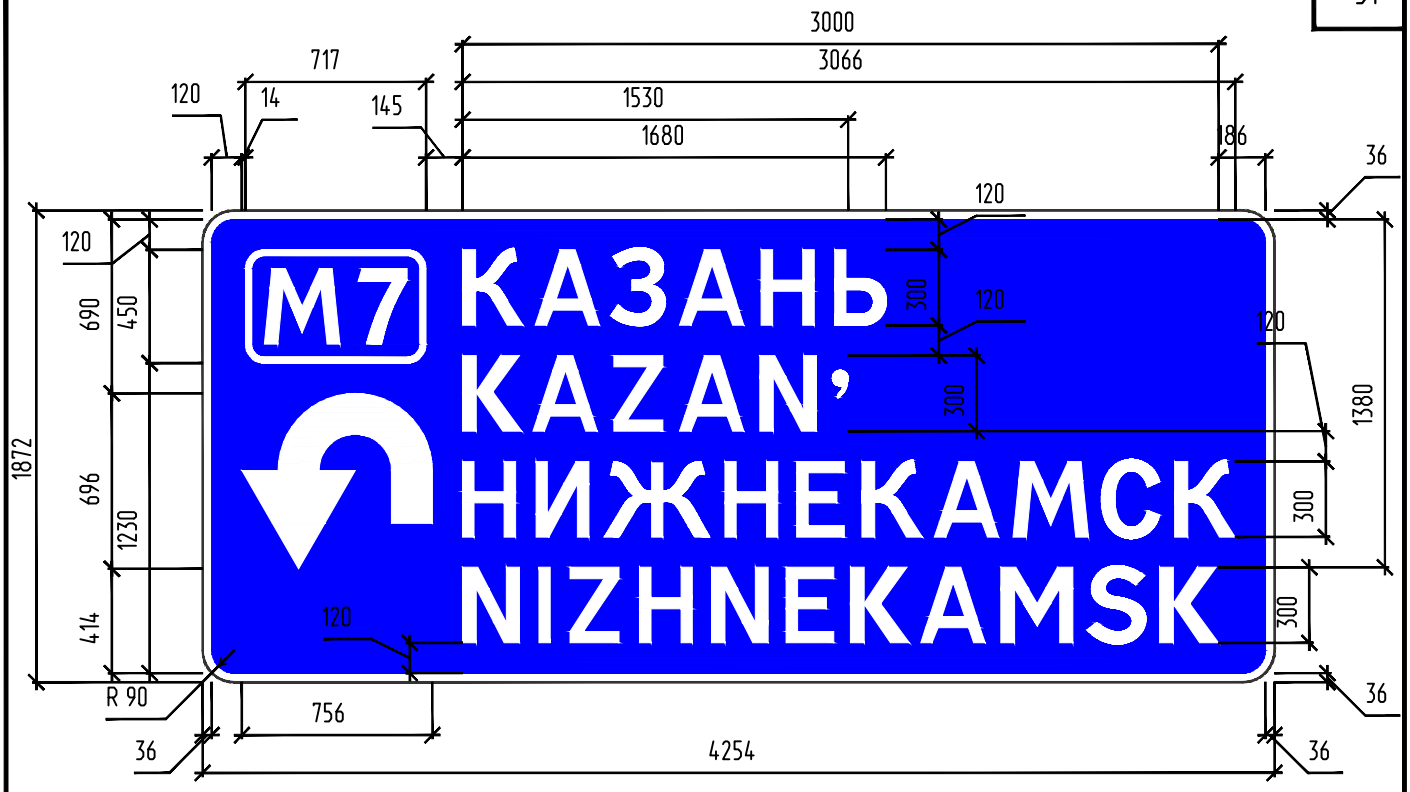


Примечание к знаку 6.10.1

Номер знака: 6.10.1
Предварительный указатель направления
Щит: 4254 х 1872 мм
Фон: Синий
Площадь: 7.96 кв м
Масса: 118.5 кг
Масштаб: 1 : 30

Таблица используемых букв и символов

Буква или символ	Высота прописной буквы	Ширина литерной площадки	Левый полу-пробел	Правый полу-пробел	Сокр. литерная площадка
Шрифт по ГОСТ 32945-2014 и ГОСТ Р 52290-2004					
'	300	114	27	24	да
7	300	252	30	27	нет
A (лат)	300	309	27	27	да
E (лат)	300	258	36	33	да
H (лат)	300	291	42	39	да
I (лат)	300	126	42	39	да
K (лат)	300	285	33	18	да
M (лат)	300	357	36	36	да
N	300	297	36	36	да
S	300	276	21	21	да
Z	300	273	39	39	да
А	300	309	27	27	да
Е	300	258	36	33	да
Ж	300	456	18	18	да
З	300	264	15	30	да
И	300	294	42	42	да
К	300	297	36	21	да
М	300	357	30	27	да
М	300	387	45	42	нет
Н	300	291	42	39	да
С	300	279	24	24	да
Ь	300	264	42	18	да

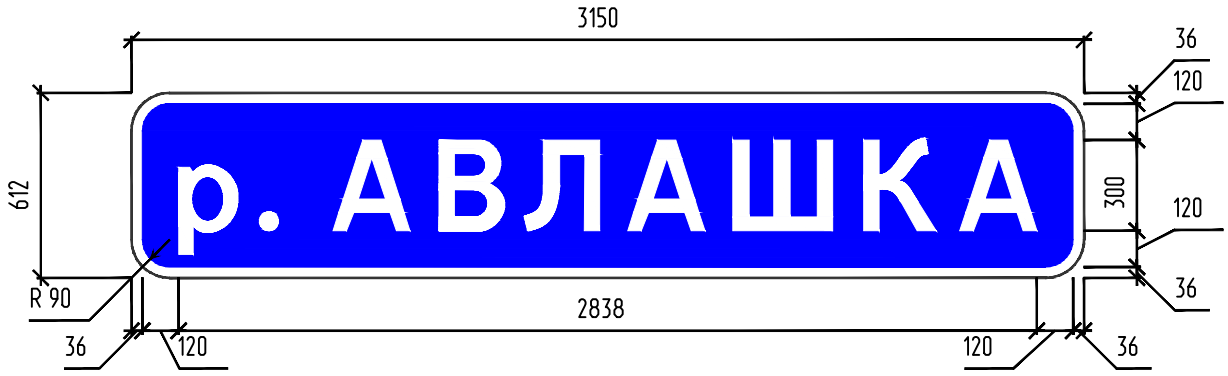

Примечание к знаку 6.11
ПК 458+12 (справа)
ПК 461+34 (слева)

Номер знака:6.11 Наименование объекта
Щит: 3150 х 612 мм
Фон: Синий
Площадь: 1.93 кв м
Масса: 28.7 кг
Масштаб: 1 : 25

Таблица используемых букв и символов


Буква или символ	Высота прописной буквы	Ширина литерной площадки	Левый полу-пробел	Правый полу-пробел	Сокр. литерная площадка
Шрифт по ГОСТ 32945-2014 и ГОСТ Р 52290-2004					
.	300	129	33	33	нет
А	300	339	42	42	нет
В	300	306	54	36	нет
К	300	327	51	36	нет
Л	300	330	27	48	нет
Ш	300	432	51	51	нет
р	300	282	48	39	нет

Согласовано

Взам. инв. N

Подп. и дата

Инв.N подл.

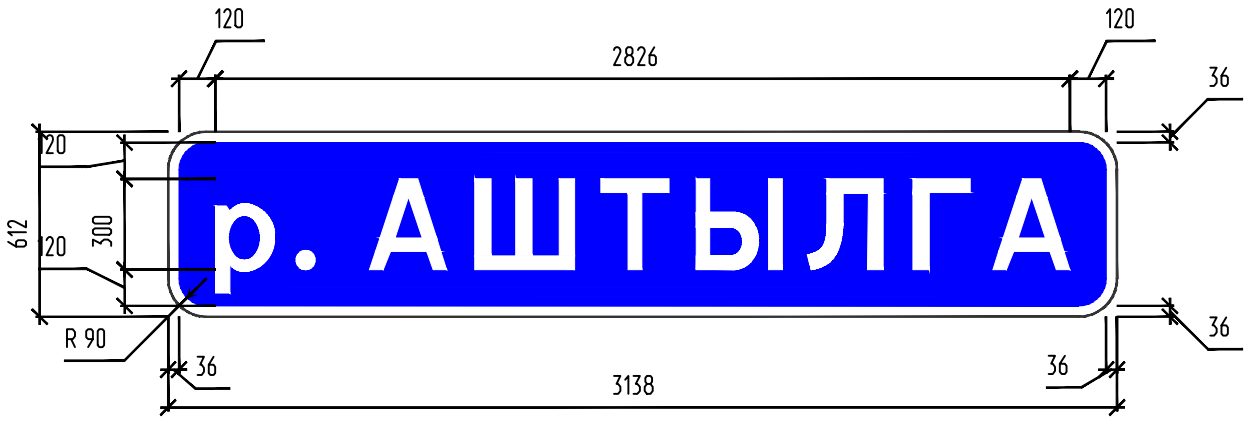

Примечание к знаку 6.11
ПК 496+98 (справа)
ПК 498+03 (слева)

Номер знака:6.11 Наименование объекта
Щит: 3138 х 612 мм
Фон: Синий
Площадь: 1.92 кв м
Масса: 28.6 кг
Масштаб: 1 : 25

Таблица используемых букв и символов


Буква или символ	Высота прописной буквы	Ширина литерной площадки	Левый полу-пробел	Правый полу-пробел	Сокр. литерная площадка
Шрифт по ГОСТ 32945-2014 и ГОСТ Р 52290-2004					
.	300	129	33	33	нет
А	300	339	42	42	нет
Г	300	270	48	33	нет
Л	300	330	27	48	нет
Т	300	297	36	36	нет
Ш	300	432	51	51	нет
Ы	300	393	54	54	нет
р	300	282	48	39	нет

Согласовано

Взам. инв. N

Подп. и дата

Инв.N подл.

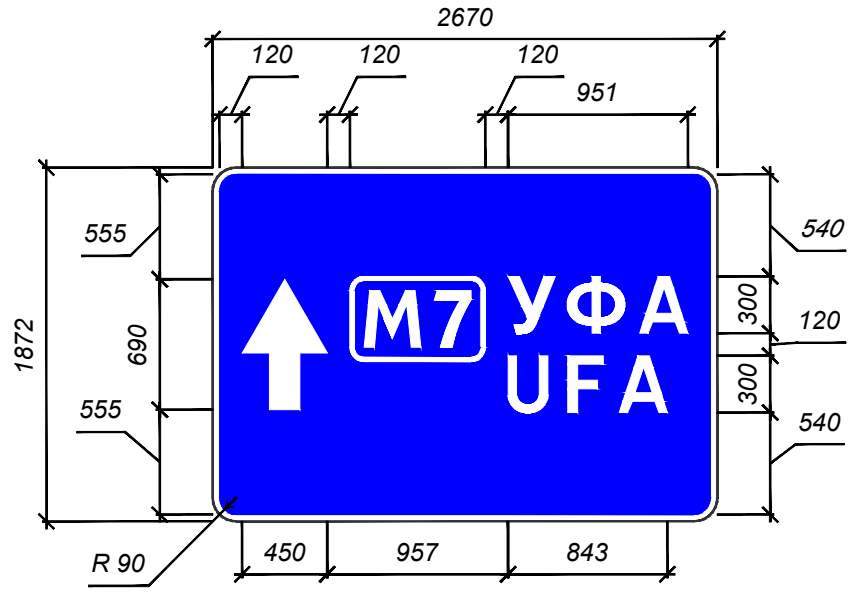

Примечание к знаку 6.10.1

Номер знака: 6.10.1 Предварительный указатель направления
Щит: 2670 х 1872 мм
Фон: Синий
Площадь: 5.00 кв м
Масса: 74.4 кг
Масштаб: 1 : 40

Таблица используемых букв и символов


Буква или символ	Высота прописной буквы	Ширина литерной площадки	Левый полу-пробел	Правый полу-пробел	Сокр. литерная площадка
Шрифт по ГОСТ 32945-2014 и ГОСТ Р 52290-2004					
7	300	252	30	27	нет
А (лат)	300	339	42	42	нет
F	300	282	51	42	нет
U	300	321	57	54	нет
А	300	339	42	42	нет
М	300	387	45	42	нет
У	300	303	27	27	нет
Ф	300	378	36	36	нет

Согласовано

Взам. инв. N

Подп. и дата

Инв.N подл.

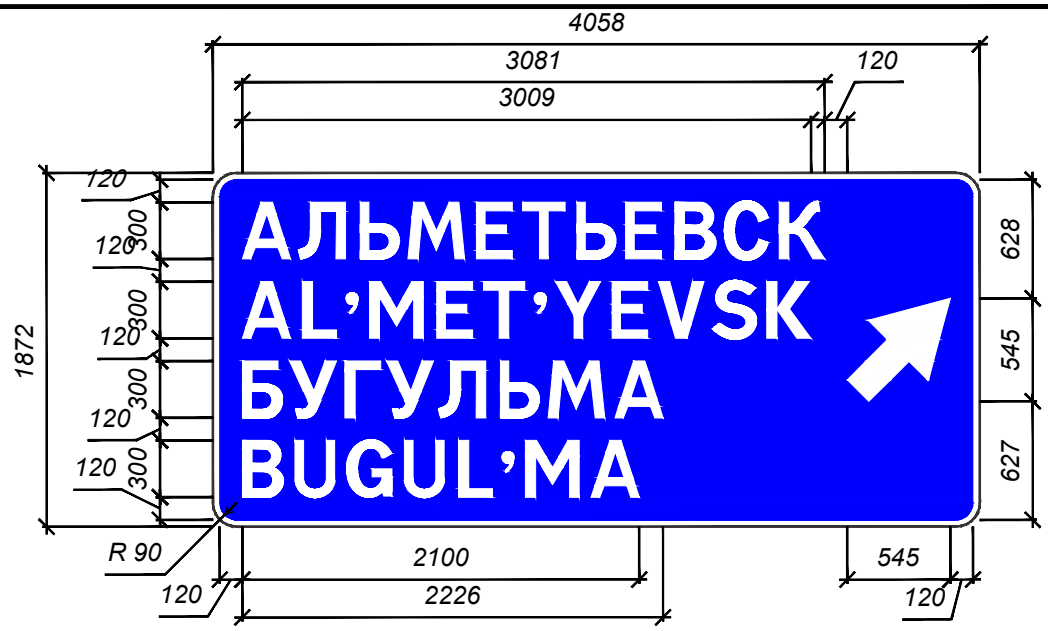


Примечание к знаку 6.10.1

Номер знака: 6.10.1 Предварительный указатель направления
Щит: 4058 x 1872 мм
Фон: Синий
Площадь: 7.60 кв м
Масса: 113.0 кг
Масштаб: 1 : 40

Таблица используемых букв и символов

Буква или символ	Высота прописной буквы	Ширина литерной площадки	Левый полу-пробел	Правый полу-пробел	Сокр. литерная площадка
Шрифт по ГОСТ 32945-2014 и ГОСТ Р 52290-2004					
'	300	114	27	24	да
A (лат)	300	309	27	27	да
B (лат)	300	276	39	21	да
E (лат)	300	258	36	33	да
G	300	288	24	24	да
K (лат)	300	285	33	18	да
L	300	240	36	24	да
M (лат)	300	357	36	36	да
S	300	276	21	21	да
T (лат)	300	267	24	24	да
U	300	291	42	39	да
V	300	288	24	24	да
Y	300	288	24	24	да
А	300	309	27	27	да
Б	300	276	39	24	да
В	300	276	39	21	да
Г	300	240	33	18	да
Е	300	258	36	33	да
К	300	297	36	21	да
Л	300	300	12	33	да
М	300	357	30	27	да
С	300	279	24	24	да
Т	300	267	21	21	да
У	300	273	12	12	да
Ь	300	264	42	18	да

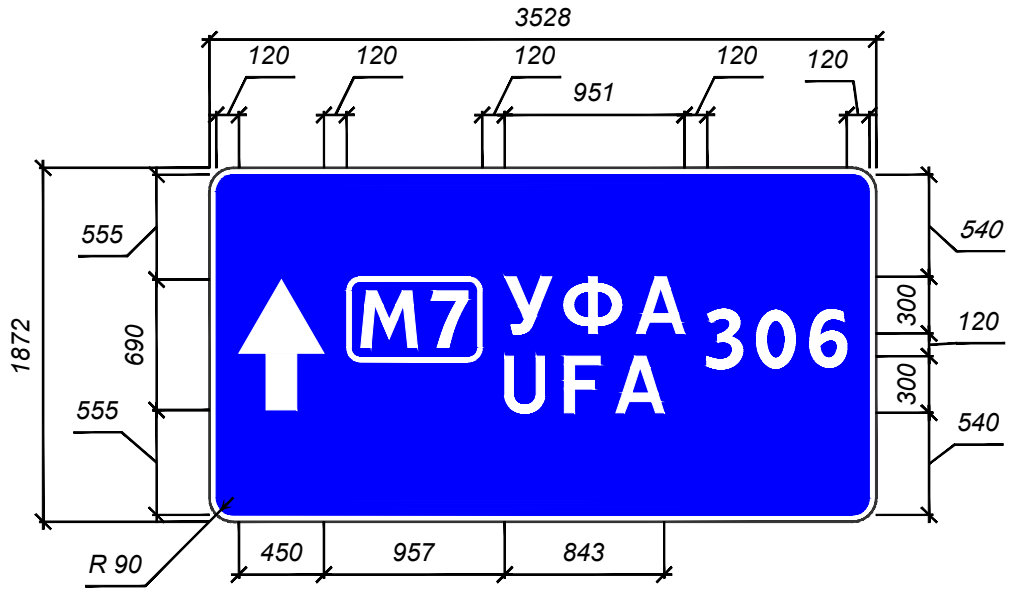


Примечание к знаку 6.10.1

Номер знака: 6.10.1 Предварительный указатель направления
Щит: 3528 х 1872 мм
Фон: Синий
Площадь: 6.60 кв м
Масса: 98.3 кг
Масштаб: 1 : 40

Таблица используемых букв и символов

Буква или символ	Высота прописной буквы	Ширина литерной площадки	Левый полу-пробел	Правый полу-пробел	Сокр. литерная площадка
Шрифт по ГОСТ 32945-2014 и ГОСТ Р 52290-2004					
0	300	279	36	39	нет
3	300	264	39	39	нет
6	300	273	39	39	нет
7	300	252	30	27	нет
А (лат)	300	339	42	42	нет
F	300	282	51	42	нет
U	300	321	57	54	нет
А	300	339	42	42	нет
М	300	387	45	42	нет
У	300	303	27	27	нет
Ф	300	378	36	36	нет

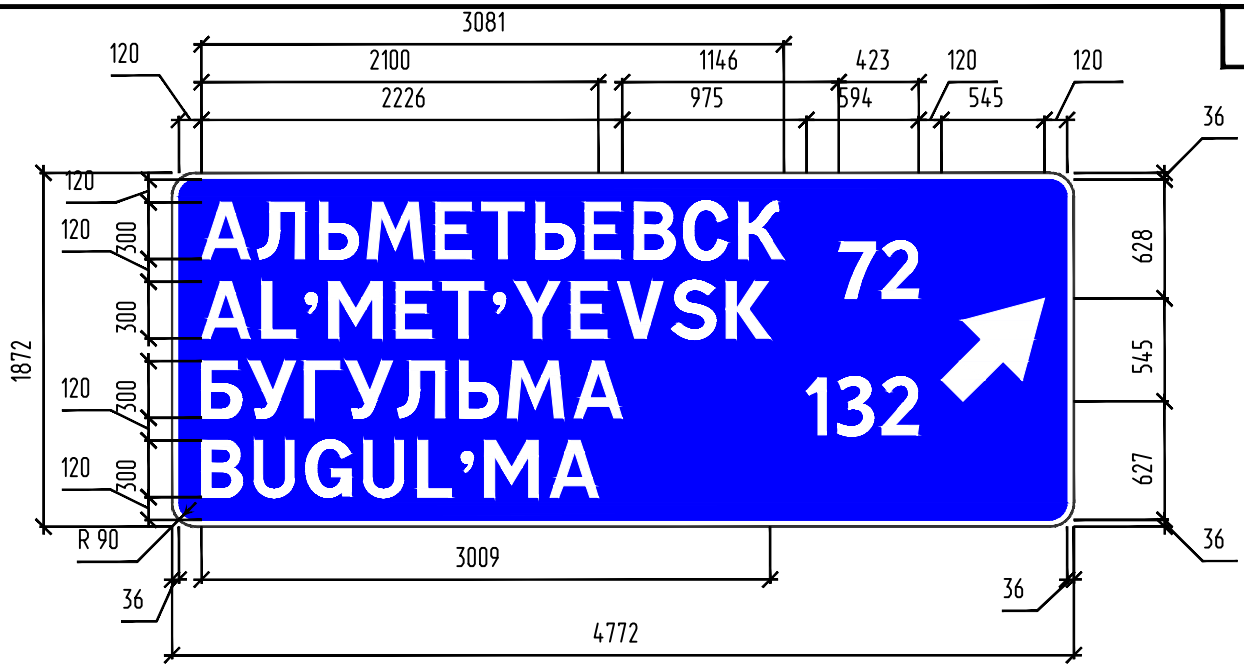


Примечание к знаку 6.10.1

Номер знака: 6.10.1 Предварительный указатель направления
Щит: 4772 х 1872 мм
Фон: Синий
Площадь: 8.93 кв м
Масса: 132.9 кг
Масштаб: 1 : 40

Таблица используемых букв и символов

Буква или символ	Высота прописной буквы	Ширина литерной площадки	Левый полу-пробел	Правый полу-пробел	Сокр. литерная площадка
Шрифт по ГОСТ 32945-2014 и ГОСТ Р 52290-2004					
'	300	114	27	24	да
1	300	144	0	39	да
2	300	237	21	21	да
3	300	234	24	24	да
7	300	222	15	12	да
A (лат)	300	309	27	27	да
B (лат)	300	276	39	21	да
E (лат)	300	258	36	33	да
G	300	288	24	24	да
K (лат)	300	285	33	18	да
L	300	240	36	24	да
M (лат)	300	357	36	36	да
S	300	276	21	21	да
T (лат)	300	267	24	24	да
U	300	291	42	39	да
V	300	288	24	24	да
Y	300	288	24	24	да
А	300	309	27	27	да
Б	300	276	39	24	да
В	300	276	39	21	да
Г	300	240	33	18	да
Е	300	258	36	33	да
К	300	297	36	21	да
Л	300	300	12	33	да
М	300	357	30	27	да
С	300	279	24	24	да
Т	300	267	21	21	да
У	300	273	12	12	да
Ь	300	264	42	18	да

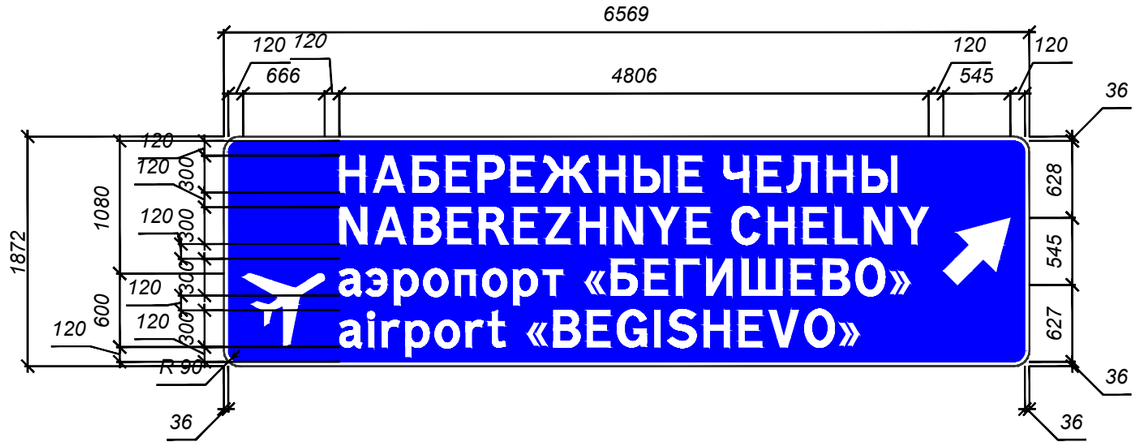

ПК 550+77 (слева)
ПК 544+52 (справа)
Примечание к знаку 6.10.1

Номер знака: 6.10.1 Указатель направления
Щит: 6569 х 1872 мм
Фон: Синий
Площадь: 12.30 кв м
Масса: 183.0 кг
Масштаб: 1 : 50

Таблица используемых букв и символов


Буква или символ	Высота прописной буквы	Ширина литерной площадки	Левый полу-пробел	Правый полу-пробел	Сокр. литерная площадка
Шрифт по ГОСТ 32945-2014 и ГОСТ Р 52290-2004					
A (лат)	300	309	27	27	да
B (лат)	300	276	39	21	да
C (лат)	300	279	24	24	да
E (лат)	300	258	36	33	да
G	300	288	24	24	да
H (лат)	300	291	42	39	да
I (лат)	300	126	42	39	да
L	300	240	36	24	да
N	300	297	36	36	да
O (лат)	300	297	27	30	да
R	300	285	36	9	да
S	300	276	21	21	да
V	300	288	24	24	да
Y	300	288	24	24	да
Z	300	273	39	39	да
a (лат)	300	228	27	12	да
i (лат)	300	114	27	27	да
o (лат)	300	240	21	21	да
p (лат)	300	252	33	21	да
г	300	192	33	18	да
†	300	186	18	24	да
«	300	189	15	15	да
»	300	189	15	15	да
А	300	309	27	27	да
Б	300	276	39	24	да
В	300	276	39	21	да
Г	300	240	33	18	да
Е	300	258	36	33	да
Ж	300	456	18	18	да
И	300	294	42	42	да
Л	300	300	12	33	да
Н	300	291	42	39	да
О	300	297	30	30	да
Р	300	270	36	18	да
Ч	300	276	36	36	да
Ш	300	402	36	36	да
Ы	300	363	39	39	да
а	300	228	30	18	да
о	300	240	21	21	да
п	300	240	39	36	да
р	300	252	33	24	да
т	300	204	21	18	да
э	300	216	18	27	да

Согласовано

Взам. инв. N

Подп. и дата

Инв.N подл.

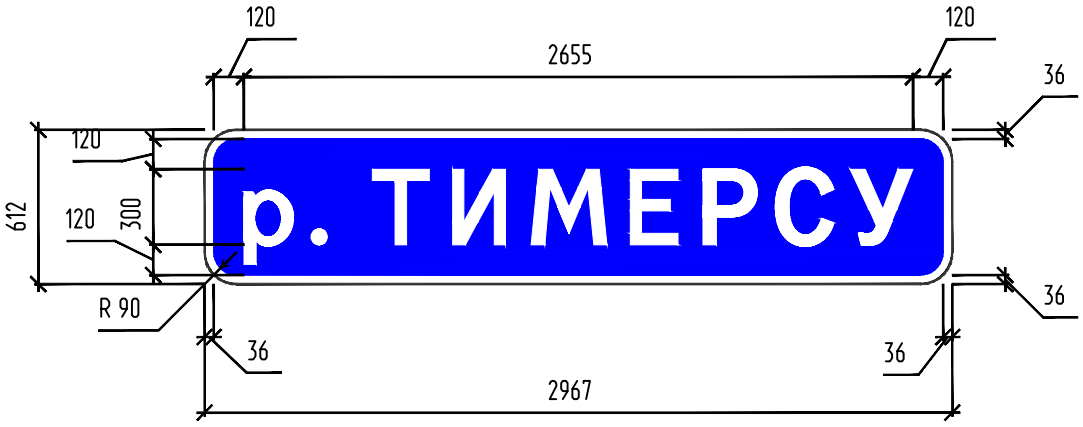

Примечание к знаку 6.11
ПК 550+87 (справа)
ПК 553+42 (слева)

Номер знака:6.11 Наименование объекта
Щит: 2967 х 612 мм
Фон: Синий
Площадь: 1.82 кв м
Масса: 27.0 кг
Масштаб: 1 : 30

Таблица используемых букв и символов


Буква или символ	Высота прописной буквы	Ширина литерной площадки	Левый полу-пробел	Правый полу-пробел	Сокр. литерная площадка
Шрифт по ГОСТ 32945-2014 и ГОСТ Р 52290-2004					
.	300	129	33	33	нет
Е	300	288	51	48	нет
И	300	324	57	57	нет
М	300	387	45	42	нет
Р	300	300	51	33	нет
С	300	309	39	39	нет
Т	300	297	36	36	нет
У	300	303	27	27	нет
р	300	282	48	39	нет

Согласовано

Взам. инв. N

Подп. и дата

Инв.N подл.

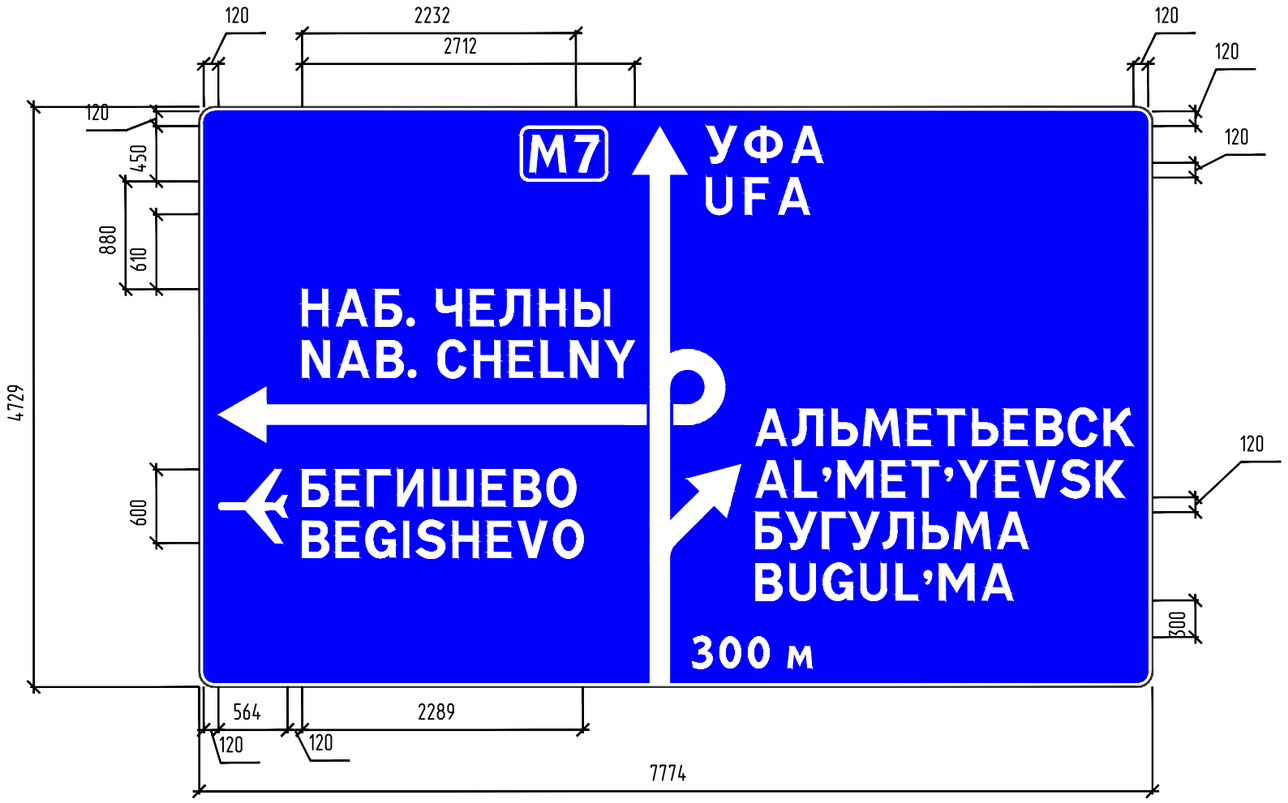

Примечание к знаку 6.9.1
ПК 535+56 (справа)

Номер знака: 6.9.1 Предварительный указатель направлений
Щит: 7774 х 4729 мм
Фон: Синий
Площадь: 36.76 кв м
Масса: 547.0 кг
Масштаб: 1 : 50

Таблица используемых букв и символов знака 6.9.1

Буква или символ	Высота прописной буквы	Ширина литерной площадки	Левый полу-пробел	Правый полу-пробел	Сокр. литерная площадка
Шрифт по ГОСТ 32945-2014 и ГОСТ Р 52290-2004					
'	300	114	27	24	да
.	300	99	18	18	да
0	250	232	30	32	нет
3	250	220	32	32	нет
7	300	252	30	27	нет
A (лат)	300	309	27	27	да
A (лат)	300	339	42	42	нет
B (лат)	300	276	39	21	да
C (лат)	300	279	24	24	да
E (лат)	300	258	36	33	да
F	300	282	51	42	нет
G	300	288	24	24	да
H (лат)	300	291	42	39	да
I (лат)	300	126	42	39	да
K (лат)	300	285	33	18	да
L	300	240	36	24	да
M (лат)	300	357	36	36	да
N	300	297	36	36	да
O (лат)	300	297	27	30	да
S	300	276	21	21	да
T (лат)	300	267	24	24	да
U	300	291	42	39	да
U	300	321	57	54	нет
V	300	288	24	24	да
Y	300	288	24	24	да
А	300	309	27	27	да
А	300	339	42	42	нет
Б	300	276	39	24	да
В	300	276	39	21	да
Г	300	240	33	18	да
Е	300	258	36	33	да
И	300	294	42	42	да
К	300	297	36	21	да
Л	300	300	12	33	да
М	300	357	30	27	да
М	300	387	45	42	нет
Н	300	291	42	39	да
О	300	297	30	30	да
С	300	279	24	24	да
Т	300	267	21	21	да
У	300	273	12	12	да
У	300	303	27	27	нет
Ф	300	378	36	36	нет
Ч	300	276	36	36	да
Ш	300	402	36	36	да
Ы	300	363	39	39	да
Ь	300	264	42	18	да
м	250	262	32	30	нет


Согласовано

Взам. инв. N

Подп. и дата

Инв.N подл.

Изм.	Кол.уч.	Лист	№ док.	Подпись	Дата

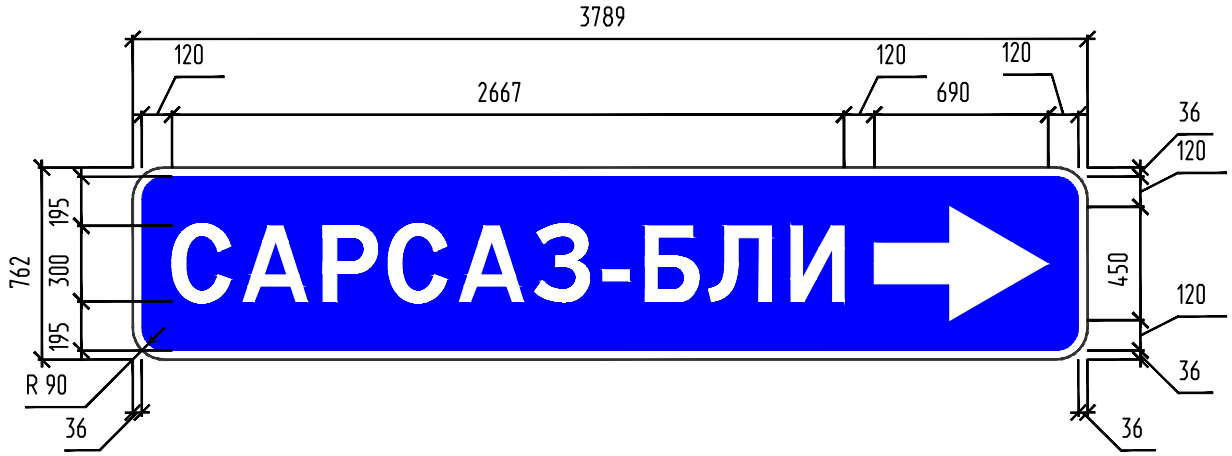

Примечание к знаку 6.10.1
ПК 326+51 (слева)

Номер знака: 6.10.1 Указатель направления
Щит: 3789 x 762 мм
Фон: Синий
Площадь: 2.89 кв м
Масса: 43.0 кг
Масштаб: 1 : 30

Таблица используемых букв и символов знака 6.10.1

Буква или символ	Высота прописной буквы	Ширина литерной площадки	Левый полу-пробел	Правый полу-пробел	Сокр. литерная площадка
Шрифт по ГОСТ 32945-2014 и ГОСТ Р 52290-2004					
-	300	153	24	24	да
А	300	309	27	27	да
Б	300	276	39	24	да
З	300	264	15	30	да
И	300	294	42	42	да
Л	300	300	12	33	да
Р	300	270	36	18	да
С	300	279	24	24	да

Согласовано


Взам. инв. N

Подп. и дата

Инв.N подл.

Изм.	Кол.уч.	Лист	№ док.	Подпись	Дата

5-876-2-Р-3.6-ОД1-09

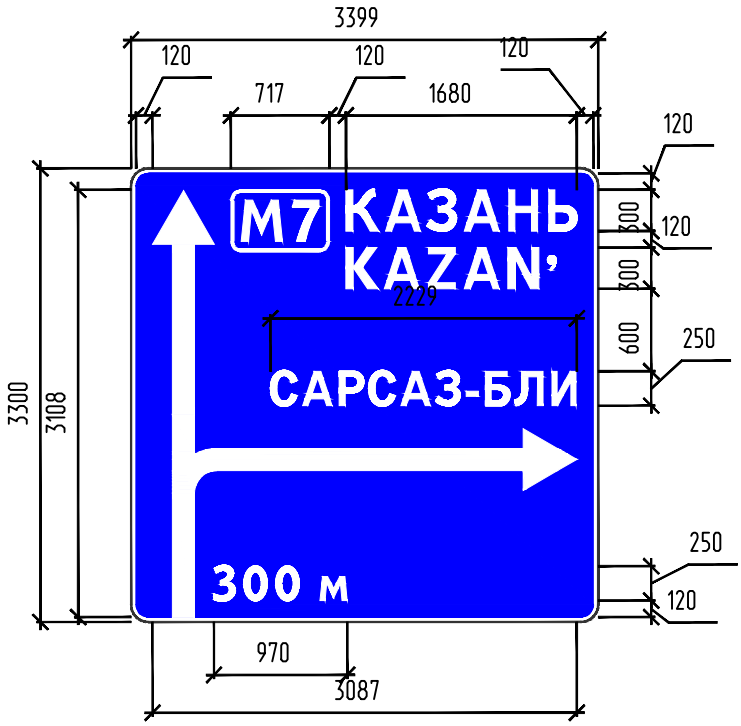


Примечание к знаку 6.9.1

Номер знака: 6.9.1 Предварительный указатель направлений
Щит: 3399 х 3300 мм
Фон: Синий
Площадь: 11.22 кв м
Масса: 166.9 кг
Масштаб: 1 : 55

Таблица используемых букв и символов

Буква или символ	Высота прописной буквы	Ширина литерной площадки	Левый полу-пробел	Правый полу-пробел	Сокр. литерная площадка
Шрифт по ГОСТ 32945-2014 и ГОСТ Р 52290-2004					
'	300	114	27	24	да
-	250	127	20	20	да
0	250	232	30	32	нет
3	250	220	32	32	нет
7	300	252	30	27	нет
A (лат)	300	309	27	27	да
K (лат)	300	285	33	18	да
N	300	297	36	36	да
Z	300	273	39	39	да
А	250	257	22	22	да
А	300	309	27	27	да
Б	250	230	32	20	да
З	250	220	12	25	да
З	300	264	15	30	да
И	250	245	35	35	да
К	300	297	36	21	да
Л	250	250	10	27	да
М	300	387	45	42	нет
Н	300	291	42	39	да
Р	250	225	30	15	да
С	250	232	20	20	да
Ь	300	264	42	18	да
м	250	262	32	30	нет

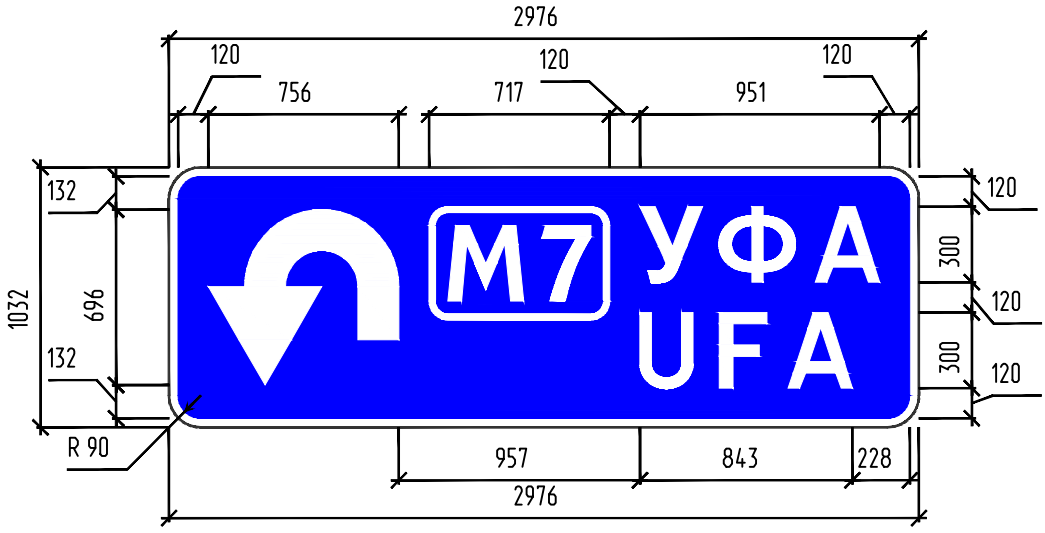


Примечание к знаку 6.10.1
ПК 346+91 (слева)
ПК 403+00 (слева)

Номер знака: 6.9.2 Предварительный указатель направления
Щит: 2976 х 1032 мм
Фон: Синий
Площадь: 3.07 кв м
Масса: 45.7 кг
Масштаб: 1 : 30

Таблица используемых букв и символов

Буква или символ	Высота прописной буквы	Ширина литерной площадки	Левый полу-пробел	Правый полу-пробел	Сокр. литерная площадка
Шрифт по ГОСТ 32945-2014 и ГОСТ Р 52290-2004					
7	300	252	30	27	нет
A (лат)	300	339	42	42	нет
F	300	282	51	42	нет
U	300	321	57	54	нет
А	300	339	42	42	нет
М	300	387	45	42	нет
У	300	303	27	27	нет
Ф	300	378	36	36	нет

Согласовано
Взам. инв. N
Подп. и дата
Инв.N подл.

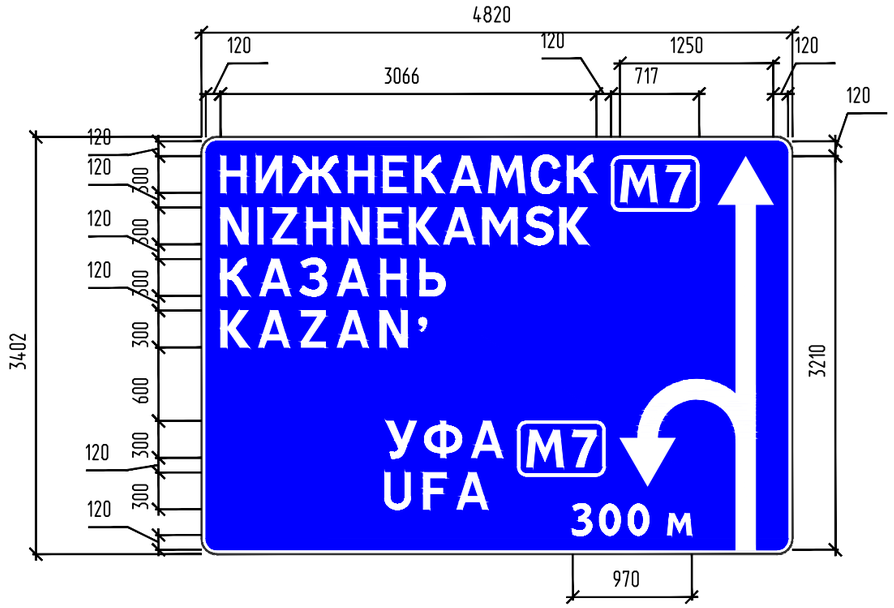

ПК 349+90 (слева)
ПК 406+00 (слева)
Примечание к знаку 6.9.1

Номер знака: 6.9.1 Предварительный указатель направлений
Щит: 4820 х 3402 мм
Фон: Синий
Площадь: 16.40 кв м
Масса: 244.0 кг
Масштаб: 1 : 50

Таблица используемых букв и символов знака 6.9.1

Буква или символ	Высота прописной буквы	Ширина литерной площадки	Левый полу-пробел	Правый полу-пробел	Сокр. литерная площадка
Шрифт по ГОСТ 32945-2014 и ГОСТ Р 52290-2004					
'	300	144	42	39	нет
0	250	232	30	32	нет
3	250	220	32	32	нет
7	300	252	30	27	нет
A (лат)	300	309	27	27	да
A (лат)	300	339	42	42	нет
E (лат)	300	258	36	33	да
F	300	282	51	42	нет
H (лат)	300	291	42	39	да
I (лат)	300	126	42	39	да
K (лат)	300	285	33	18	да
K (лат)	300	315	48	33	нет
M (лат)	300	357	36	36	да
N	300	297	36	36	да
N	300	327	51	51	нет
S	300	276	21	21	да
U	300	321	57	54	нет
Z	300	273	39	39	да
Z	300	303	54	54	нет
А	300	309	27	27	да
А	300	339	42	42	нет
Е	300	258	36	33	да
Ж	300	456	18	18	да
З	300	294	30	45	нет
И	300	294	42	42	да
К	300	297	36	21	да
К	300	327	51	36	нет
М	300	357	30	27	да
М	300	387	45	42	нет
Н	300	291	42	39	да
Н	300	321	57	54	нет
С	300	279	24	24	да
У	300	303	27	27	нет
Ф	300	378	36	36	нет
Ь	300	294	57	33	нет
м	250	262	32	30	нет


Согласовано

Взам. инв. N

Подп. и дата

Инв.N подл.

Изм.	Кол.уч.	Лист	№ док.	Подпись	Дата

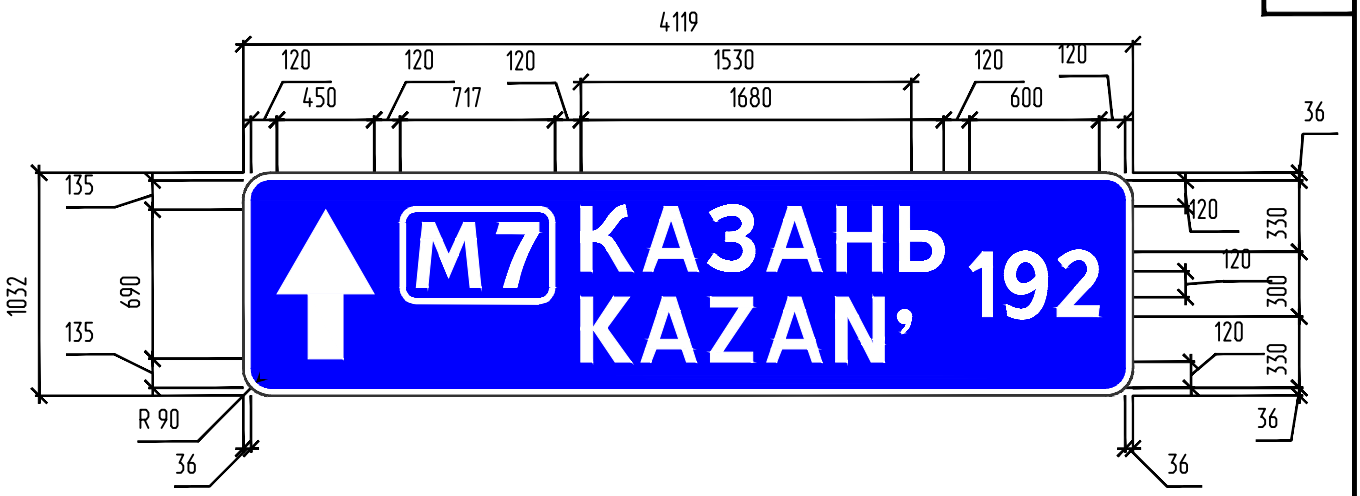

Примечание к знаку 6.10.1

Номер знака: 6.10.1 Предварительный указатель направления
Щит: 4119 х 1032 мм
Фон: Синий
Площадь: 4.25 кв м
Масса: 63.3 кг
Масштаб: 1 : 35

Таблица используемых букв и символов


Буква или символ	Высота прописной буквы	Ширина литерной площадки	Левый полу-пробел	Правый полу-пробел	Сокр. литерная площадка
Шрифт по ГОСТ 32945-2014 и ГОСТ Р 52290-2004					
'	300	114	27	24	да
1	300	144	0	39	да
2	300	237	21	21	да
7	300	252	30	27	нет
9	300	240	18	24	да
A (лат)	300	309	27	27	да
K (лат)	300	285	33	18	да
N	300	297	36	36	да
Z	300	273	39	39	да
А	300	309	27	27	да
З	300	264	15	30	да
К	300	297	36	21	да
М	300	387	45	42	нет
Н	300	291	42	39	да
Ь	300	264	42	18	да

Согласовано

Взам. инв. N

Подп. и дата

Инв.N подл.

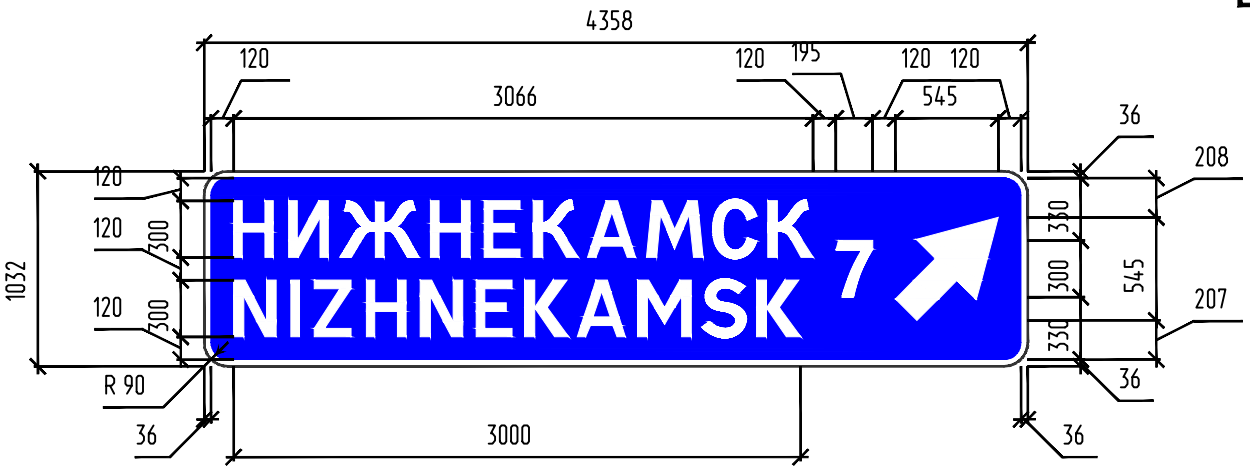

Примечание к знаку 6.10.1
ПК 358+30

Номер знака: 6.10.1 Предварительный указатель направления
Щит: 4358 х 1032 мм
Фон: Синий
Площадь: 4.50 кв м
Масса: 66.9 кг
Масштаб: 1 : 40

Таблица используемых букв и символов


Буква или символ	Высота прописной буквы	Ширина литерной площадки	Левый полу-пробел	Правый полу-пробел	Сокр. литерная площадка
Шрифт по ГОСТ 32945-2014 и ГОСТ Р 52290-2004					
7	300	222	15	12	да
A (лат)	300	309	27	27	да
E (лат)	300	258	36	33	да
H (лат)	300	291	42	39	да
I (лат)	300	126	42	39	да
K (лат)	300	285	33	18	да
M (лат)	300	357	36	36	да
N	300	297	36	36	да
S	300	276	21	21	да
Z	300	273	39	39	да
А	300	309	27	27	да
Е	300	258	36	33	да
Ж	300	456	18	18	да
И	300	294	42	42	да
К	300	297	36	21	да
М	300	357	30	27	да
Н	300	291	42	39	да
С	300	279	24	24	да

Согласовано

Взам. инв. N

Подп. и дата

Инв.N подл.

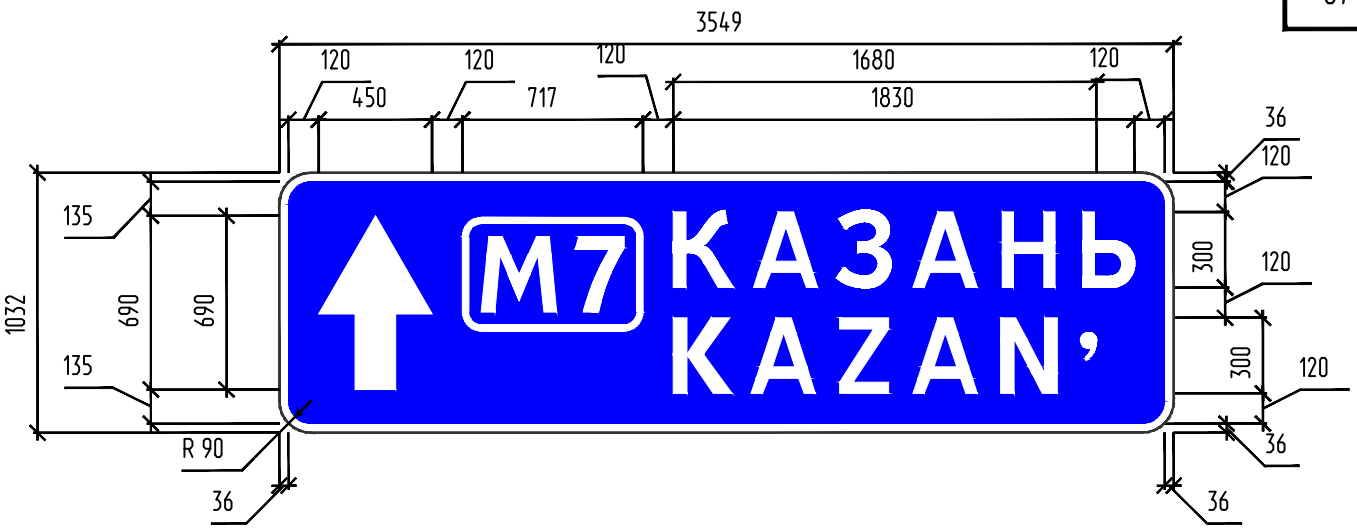

Примечание к знаку 6.9.2

Номер знака: 6.9.2
Предварительный указатель направления
Щит: 3549 х 1032 мм
Фон: Синий
Площадь: 3.66 кв м
Масса: 54.5 кг
Масштаб: 1 : 30

Таблица используемых букв и символов

Буква или символ	Высота прописной буквы	Ширина литерной площадки	Левый полу-пробел	Правый полу-пробел	Сокр. литерная площадка
Шрифт по ГОСТ 32945-2014 и ГОСТ Р 52290-2004					
'	300	144	42	39	нет
7	300	252	30	27	нет
A (лат)	300	339	42	42	нет
K (лат)	300	315	48	33	нет
N	300	327	51	51	нет
Z	300	303	54	54	нет
А	300	339	42	42	нет
З	300	294	30	45	нет
К	300	327	51	36	нет
М	300	387	45	42	нет
Н	300	321	57	54	нет
Ь	300	294	57	33	нет

Согласовано

Взам. инв. N

Подп. и дата

Инв.N подл.




Примечание к знаку 6.10.1

Номер знака: 6.10.1 Предварительный указатель направления
Щит: 4043 х 1032 мм
Фон: Синий
Площадь: 4.17 кв м
Масса: 62.1 кг
Масштаб: 1 : 30

Таблица используемых букв и символов

Буква или символ	Высота прописной буквы	Ширина литерной площадки	Левый полу-пробел	Правый полу-пробел	Сокр. литерная площадка
Шрифт по ГОСТ 32945-2014 и ГОСТ Р 52290-2004					
A (лат)	300	309	27	27	да
E (лат)	300	258	36	33	да
H (лат)	300	291	42	39	да
I (лат)	300	126	42	39	да
K (лат)	300	285	33	18	да
M (лат)	300	357	36	36	да
N	300	297	36	36	да
S	300	276	21	21	да
Z	300	273	39	39	да
А	300	309	27	27	да
Е	300	258	36	33	да
Ж	300	456	18	18	да
И	300	294	42	42	да
К	300	297	36	21	да
М	300	357	30	27	да
Н	300	291	42	39	да
С	300	279	24	24	да

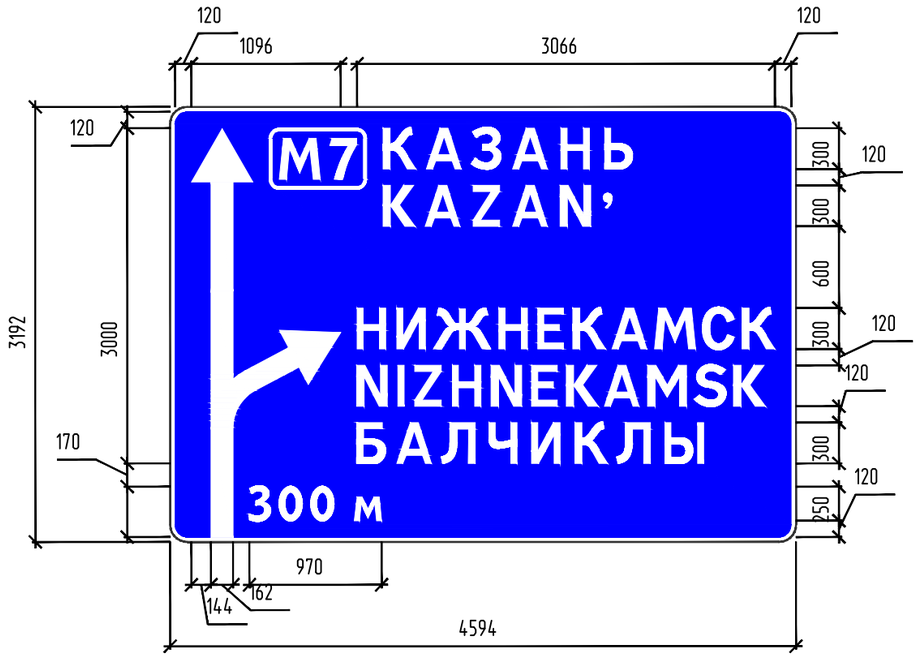

ПК 363+00
Примечание к знаку 6.9.1

Номер знака: 6.9.1 Предварительный указатель направлений
Щит: 4594 x 3192 мм
Фон: Синий
Площадь: 14.66 кв м
Масса: 218.2 кг
Масштаб: 1 : 45

Таблица используемых букв и символов

Буква или символ	Высота прописной буквы	Ширина литерной площадки	Левый полу-пробел	Правый полу-пробел	Сокр. литерная площадка
Шрифт по ГОСТ 32945-2014 и ГОСТ Р 52290-2004					
'	300	144	42	39	нет
0	250	232	30	32	нет
3	250	220	32	32	нет
7	300	252	30	27	нет
A (лат)	300	309	27	27	да
A (лат)	300	339	42	42	нет
E (лат)	300	258	36	33	да
H (лат)	300	291	42	39	да
I (лат)	300	126	42	39	да
K (лат)	300	285	33	18	да
K (лат)	300	315	48	33	нет
M (лат)	300	357	36	36	да
N	300	297	36	36	да
N	300	327	51	51	нет
S	300	276	21	21	да
Z	300	273	39	39	да
Z	300	303	54	54	нет
А	300	309	27	27	да
А	300	339	42	42	нет
Б	300	306	54	39	нет
Е	300	258	36	33	да
Ж	300	456	18	18	да
З	300	294	30	45	нет
И	300	294	42	42	да
И	300	324	57	57	нет
К	300	297	36	21	да
К	300	327	51	36	нет
Л	300	330	27	48	нет
М	300	357	30	27	да
М	300	387	45	42	нет
Н	300	291	42	39	да
Н	300	321	57	54	нет
С	300	279	24	24	да
Ч	300	306	51	51	нет
Ы	300	393	54	54	нет
Ь	300	294	57	33	нет
м	250	262	32	30	нет

Согласовано

Взам. инв. N

Подп. и дата

Инв.N подл.

Изм.	Кол.уч.	Лист	№ док.	Подпись	Дата




ПК 393+27 (слева)
Примечание к знаку 6.10.1

Номер знака: 6.10.1 Указатель направления
Щит: 3879 х 762 мм
Фон: Синий
Площадь: 2.96 кв м
Масса: 44.0 кг
Масштаб: 1 : 30

Таблица используемых букв и символов

Буква или символ	Высота прописной буквы	Ширина литерной площадки	Левый полу-пробел	Правый полу-пробел	Сокр. литерная площадка
Шрифт по ГОСТ 32945-2014 и ГОСТ Р 52290-2004					
А	300	309	27	27	да
Д	300	300	6	9	да
К	300	297	36	21	да
Л	300	300	12	33	да
Р	300	270	36	18	да
Т	300	267	21	21	да
У	300	273	12	12	да
Ч	300	276	36	36	да
Ю	300	405	36	24	да

Согласовано
Взам. инв. N
Подп. и дата
Инв.N подл.

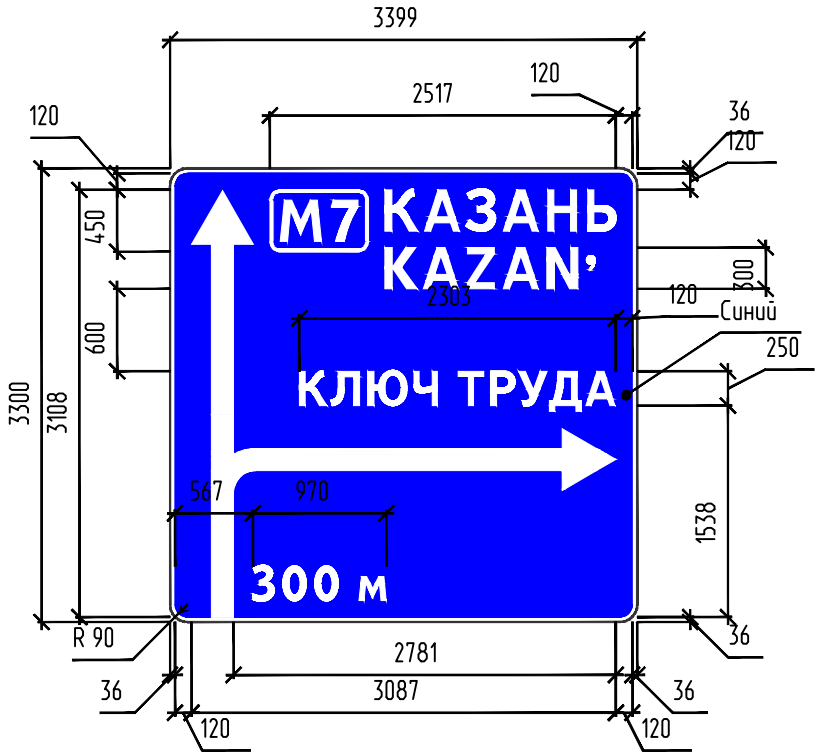

ПК 395+80 (слева)
Примечание к знаку 6.9.1

Номер знака: 6.9.1 Предварительный указатель направлений
Щит: 3399 х 3300 мм
Фон: Синий
Площадь: 11.22 кв м
Масса: 166.9 кг
Масштаб: 1 : 55

Таблица используемых букв и символов

Буква или символ	Высота прописной буквы	Ширина литерной площадки	Левый полу-пробел	Правый полу-пробел	Сокр. литерная площадка
Шрифт по ГОСТ 32945-2014 и ГОСТ Р 52290-2004					
'	300	114	27	24	да
0	250	232	30	32	нет
3	250	220	32	32	нет
7	300	252	30	27	нет
А (лат)	300	309	27	27	да
К (лат)	300	285	33	18	да
N	300	297	36	36	да
Z	300	273	39	39	да
А	250	257	22	22	да
А	300	309	27	27	да
Д	250	250	5	7	да
З	300	264	15	30	да
К	250	247	30	17	да
К	300	297	36	21	да
Л	250	250	10	27	да
М	300	387	45	42	нет
Н	300	291	42	39	да
Р	250	225	30	15	да
Т	250	222	17	17	да
У	250	227	10	10	да
Ч	250	230	30	30	да
Ь	300	264	42	18	да
Ю	250	337	30	20	да
м	250	262	32	30	нет



Примечание к знаку 6.10.1
ПК 450+33 (слева)

Номер знака: 6.10.1 Указатель направления
Щит: 4002 х 762 мм
Фон: Синий
Площадь: 3.05 кв м
Масса: 45.4 кг
Масштаб: 1 : 30

Таблица используемых букв и символов


Буква или символ	Высота прописной буквы	Ширина литерной площадки	Левый полу-пробел	Правый полу-пробел	Сокр. литерная площадка
Шрифт по ГОСТ 32945-2014 и ГОСТ Р 52290-2004					
В	300	276	39	21	да
Е	300	258	36	33	да
И	300	294	42	42	да
К	300	297	36	21	да
О	300	297	30	30	да
Р	300	270	36	18	да
Т	300	267	21	21	да
Ш	300	402	36	36	да
Я	300	294	18	36	да

Согласовано

Взам. инв. N

Подп. и дата

Инв.N подл.

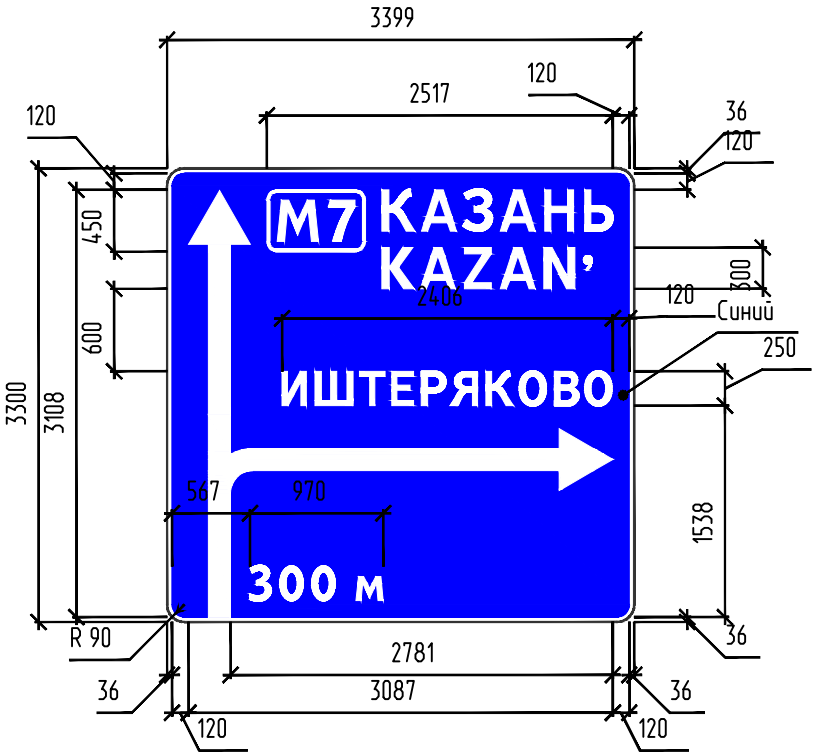

ПК 453+33 (слева)
Примечание к знаку 6.9.1

Номер знака: 6.9.1 Предварительный указатель направлений
Щит: 3399 х 3300 мм
Фон: Синий
Площадь: 11.22 кв м
Масса: 166.9 кг
Масштаб: 1 : 55

Таблица используемых букв и символов

Буква или символ	Высота прописной буквы	Ширина литерной площадки	Левый полу-пробел	Правый полу-пробел	Сокр. литерная площадка
Шрифт по ГОСТ 32945-2014 и ГОСТ Р 52290-2004					
'	300	114	27	24	да
0	250	232	30	32	нет
3	250	220	32	32	нет
7	300	252	30	27	нет
A (лат)	300	309	27	27	да
K (лат)	300	285	33	18	да
N	300	297	36	36	да
Z	300	273	39	39	да
А	300	309	27	27	да
В	250	230	32	17	да
Е	250	215	30	27	да
З	300	264	15	30	да
И	250	245	35	35	да
К	250	247	30	17	да
К	300	297	36	21	да
М	300	387	45	42	нет
Н	300	291	42	39	да
О	250	247	25	25	да
Р	250	225	30	15	да
Т	250	222	17	17	да
Ш	250	335	30	30	да
Ь	300	264	42	18	да
Я	250	245	15	30	да
м	250	262	32	30	нет



Примечание к знаку 6.9.1
ПК 553+92 (слева)

Номер знака: 6.9.1 Предварительный указатель направлений
Щит: 7971 x 4729 мм
Фон: Синий
Площадь: 37.69 кв м
Масса: 560.9 кг
Масштаб: 1 : 50

Таблица используемых букв и символов знака 6.9.1

Буква или символ	Высота прописной буквы	Ширина литерной площадки	Левый полу-пробел	Правый полу-пробел	Сокр. литерная площадка
Шрифт по ГОСТ 32945-2014 и ГОСТ Р 52290-2004					
'	300	114	27	24	да
'	300	144	42	39	нет
.	300	99	18	18	да
0	250	232	30	32	нет
3	250	220	32	32	нет
7	300	252	30	27	нет
A (лат)	300	309	27	27	да
A (лат)	300	339	42	42	нет
B (лат)	300	276	39	21	да
C (лат)	300	279	24	24	да
E (лат)	300	258	36	33	да
G	300	288	24	24	да
H (лат)	300	291	42	39	да
I (лат)	300	126	42	39	да
K (лат)	300	285	33	18	да
K (лат)	300	315	48	33	нет
L	300	240	36	24	да
M (лат)	300	357	36	36	да
N	300	297	36	36	да
N	300	327	51	51	нет
O (лат)	300	297	27	30	да
S	300	276	21	21	да
T (лат)	300	267	24	24	да
U	300	291	42	39	да
V	300	288	24	24	да
Y	300	288	24	24	да
Z	300	303	54	54	нет
А	300	309	27	27	да
А	300	339	42	42	нет
Б	300	276	39	24	да
В	300	276	39	21	да
Г	300	240	33	18	да
Е	300	258	36	33	да
З	300	294	30	45	нет
И	300	294	42	42	да
К	300	297	36	21	да
К	300	327	51	36	нет
Л	300	300	12	33	да
М	300	357	30	27	да
М	300	387	45	42	нет
Н	300	291	42	39	да
Н	300	321	57	54	нет
О	300	297	30	30	да
С	300	279	24	24	да
Т	300	267	21	21	да
У	300	273	12	12	да
Ч	300	276	36	36	да
Ш	300	402	36	36	да
Ы	300	363	39	39	да
Ь	300	264	42	18	да
Ь	300	294	57	33	нет
м	250	262	32	30	нет


Согласовано

Взам. инв. N

Подп. и дата

Инв.N подл.

Изм.	Кол.уч.	Лист	№ док.	Подпись	Дата

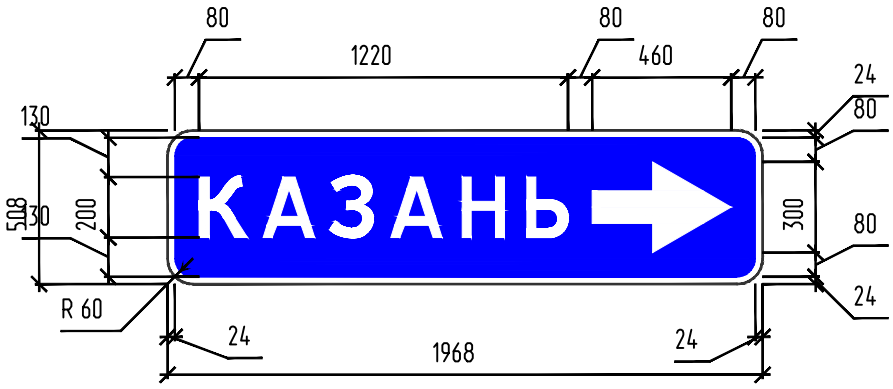

Примечание к знаку 6.10.1

Номер знака: 6.10.1 Указатель направления
Щит: 1968 х 508 мм
Фон: Синий
Площадь: 1.00 кв м
Масса: 14.9 кг
Масштаб: 1 : 25

Таблица используемых букв и символов


Буква или символ	Высота прописной буквы	Ширина литерной площадки	Левый полу-пробел	Правый полу-пробел	Сокр. литерная площадка
Шрифт по ГОСТ 32945-2014 и ГОСТ Р 52290-2004					
А	200	226	28	28	нет
З	200	196	20	30	нет
К	200	218	34	24	нет
Н	200	214	38	36	нет
Ь	200	196	38	22	нет

Согласовано

Взам. инв. N

Подп. и дата

Инв.N подл.

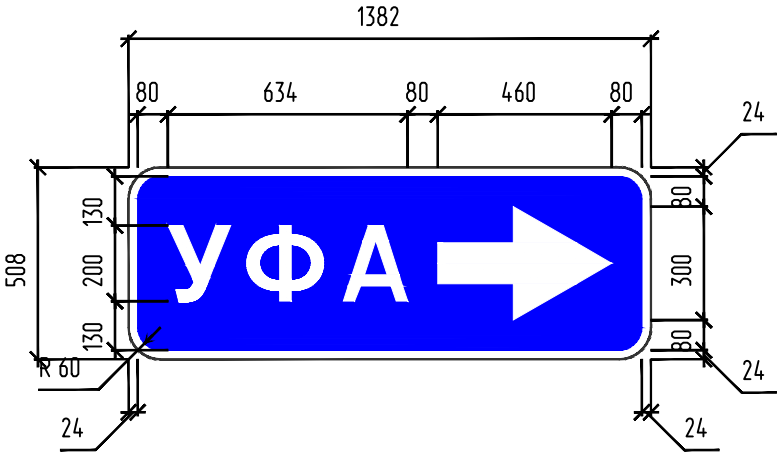

Примечание к знаку 6.10.1

Номер знака: 6.10.1 Указатель направления
Щит: 1382 х 508 мм
Фон: Синий
Площадь: 0.70 кв м
Масса: 10.4 кг
Масштаб: 1 : 20

Таблица используемых букв и символов

Буква или символ	Высота прописной буквы	Ширина литерной площадки	Левый полу-пробел	Правый полу-пробел	Сокр. литерная площадка
Шрифт по ГОСТ 32945-2014 и ГОСТ Р 52290-2004					
А	200	226	28	28	нет
У	200	202	18	18	нет
Ф	200	252	24	24	нет

Согласовано

Взам. инв. N

Подп. и дата

Инв.N подл.

Изм.	Кол.уч.	Лист	№ док.	Подпись	Дата