
"М-7 "Волга" Москва - Владимир - Нижний Новгород - Казань - Уфа км 827+852 - км 1011+052"

Административный район (Балансосодержатель)	Пестречинский район (ФКУ "Волго-Вятскуправтодор")
Элементы дороги в продольном профиле	6 — 9 (+144) — R=25655м — 27 (+606) — 27 (+635) — R=28078м
Элементы дороги в плане	+57 — R=3477м P=135; a=15° — +955
Ширина проезжей части и обочин	4,50-7,50(38,50)7,50-4,50 | 4,50-7,50(20,00)7,50-4,50 | 4,50-7,50(20,00)7,50-4,50 | +330 4,50-7,50(10,70)7,50-4,50 | 4,50-7,50(6,20)7,50-4,50 | +455 5,00-7,50(6,20)7,50-5,50 | +457 5,00-7,50(6,20)7,50-5,50 | +686 5,25-7,50(6,20)7,50-5,75 | 5,25-7,50(6,20)7,50-5,75 | +786 5,25-7,50(6,20)7,50-5,75 | +1142 5,05-7,50(6,20)7,50-5,75
Тротуары слева	
Дорожные ограждения и направляющие устройства слева	ДО, УБО (У - 3), +14 - +169 | н/д: ДО, УБО (У - 3), +169 - +331 | ДО, УБО (У - 3), +1167 - +1219
Видимость автомобиля в обратном направлении	

Разметка на участке:
1.1 : 80,00 м
1.2 : 5116,00 м
1.5 : 2670,00 м
1.8 : 1211,00 м
1.18 : 9,00 шт
1.19 : 8,00 шт

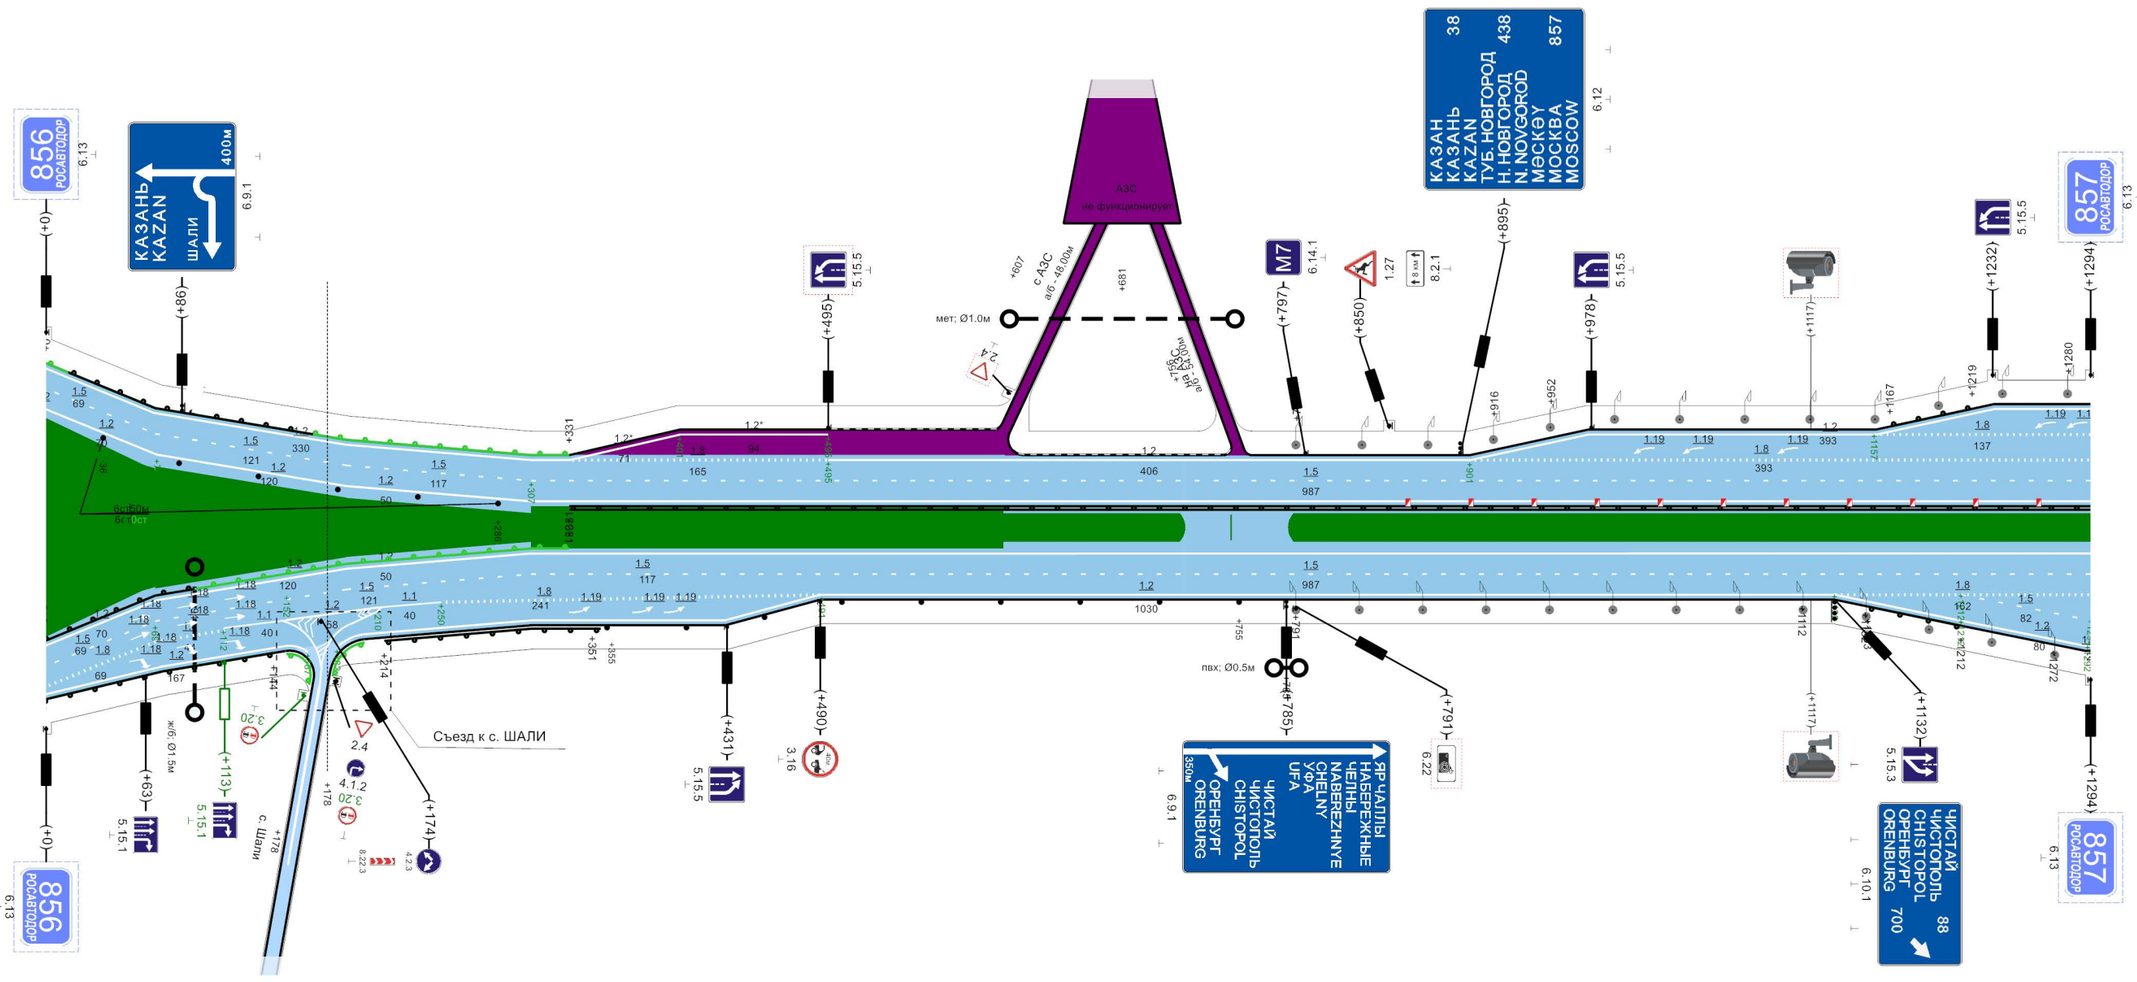

Видимость автомобиля в прямом направлении	
Дорожные ограждения и направляющие устройства по оси	сигн. ст., (6шт.) | ДО, УБО (У - 3), +0 - +94 | н/д: ДО, УБО (У - 3), +94 - +331 | ДД, УБО (У - 4), +331 - +1294
Дорожные ограждения и направляющие устройства справа	ДО, УБО (У - 3), +0 - +144 | ДО, УБО (У - 3), +0 - +144 | ДО, УБО (У - 3), +214 - +351 | сигн. ст., (9шт.) | ДО, УБО (У - 3), +1153 - +1212
Тротуары справа	

1294м


"М-7 "Волга" Москва - Владимир - Нижний Новгород - Казань - Уфа км 827+852 - км 1011+052"

| | | |

"М-7 "Волга" Москва - Владимир - Нижний Новгород - Казань - Уфа км 827+852 - км 1011+052"

Административный район (Балансосодержатель)	Пестречинский район (ФКУ "Волго-Вятскуправтодор")						
Элементы дороги в продольном профиле	9 R=29306м +290 21 +326 21 R=79351м						
Элементы дороги в плане	+301 R=1771м P=23; a=43°						
Ширина проезжей части и обочин	+15	5,15-7,50(6,20)7,50-4,65				+891	4,15-7,50(6,20)7,50-4,15
Тротуары слева							
Дорожные ограждения и направляющие устройства слева		ДО, УБО (У - 3), +15 - +275		сигн. ст., (3шт.)			ДО, УБО (У - 3), +895 - +1011
Видимость автомобиля в обратном направлении							

Разметка на участке:
1.2 : 4834,00 м
1.4 : 405,00 м
1.5 : 2022,00 м
1.8 : 929,00 м
1.16 : 3,00 м2
1.19 : 6,00 шт

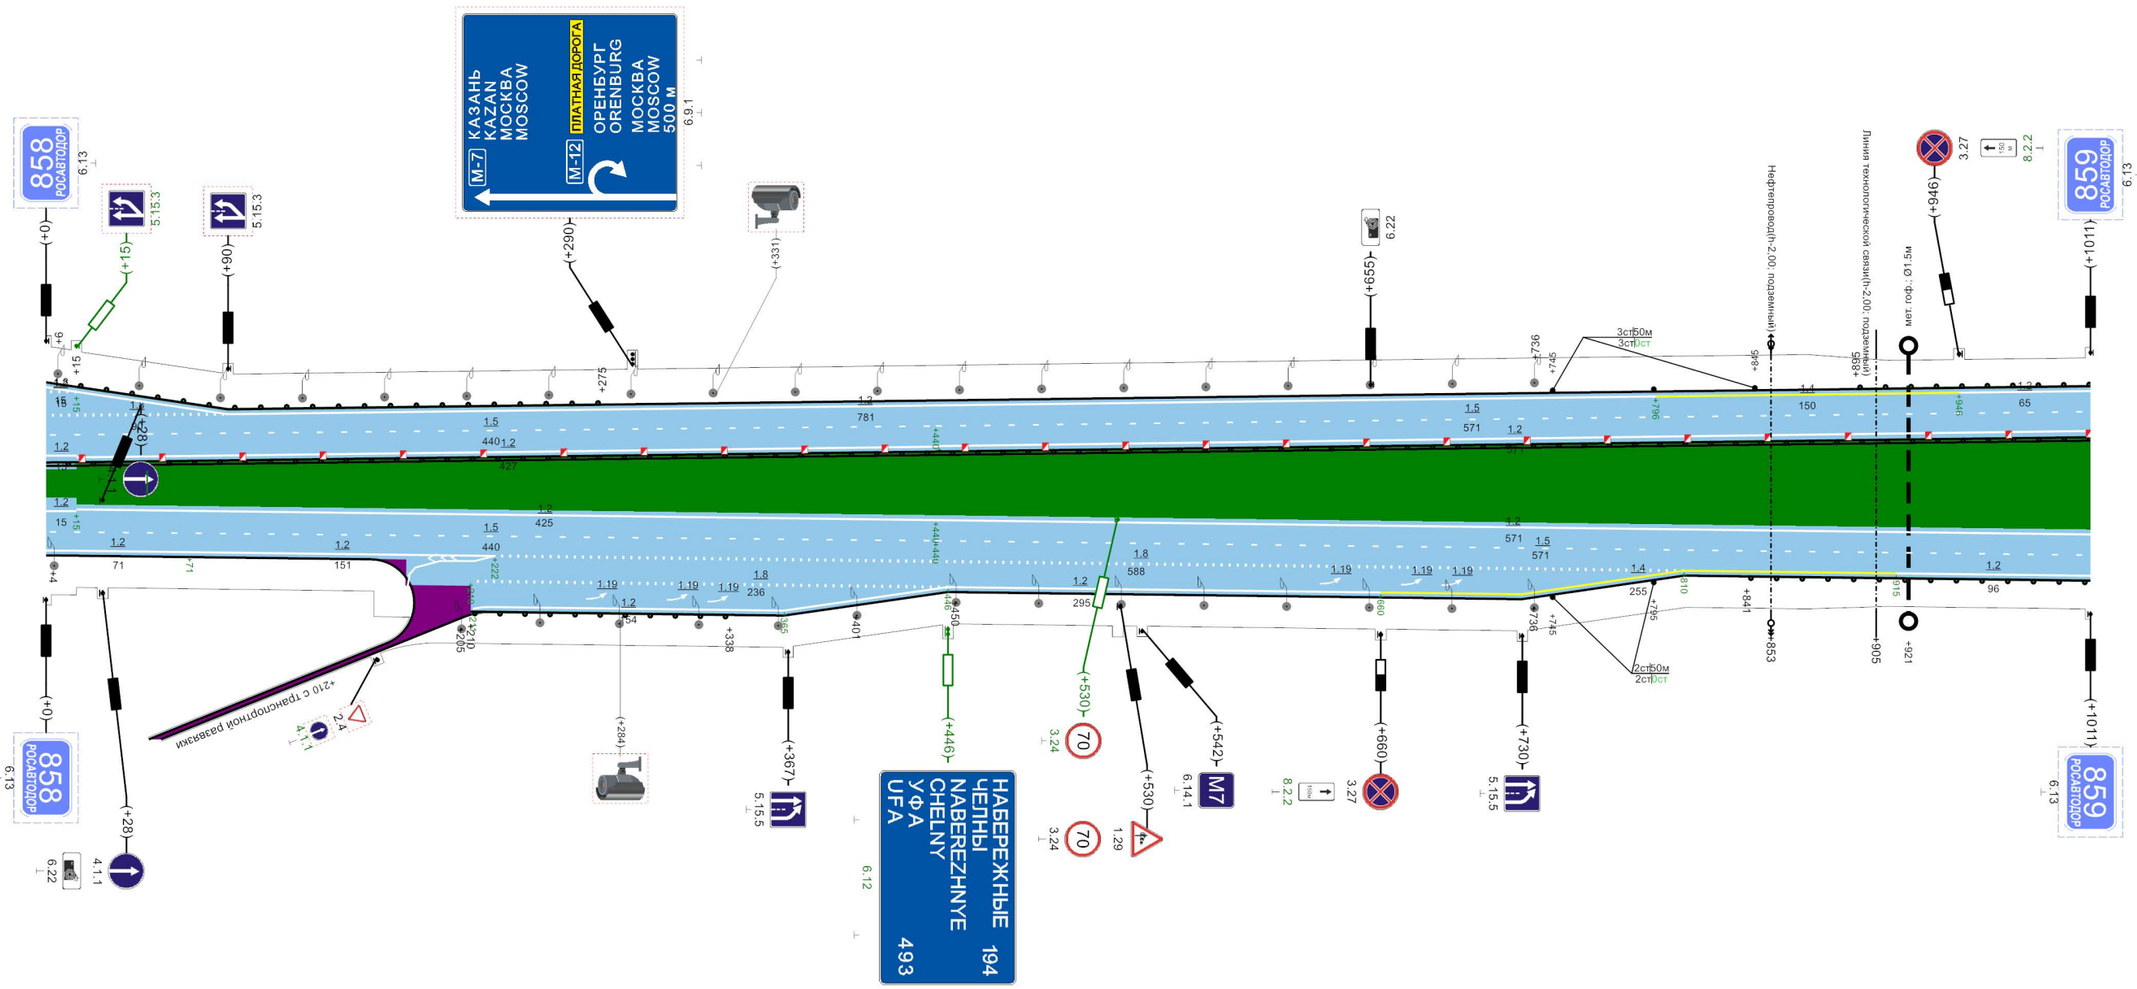


Видимость автомобиля в прямом направлении						
Дорожные ограждения и направляющие устройства по оси	ДД, УБО (У - 4), +0 - +1011					
Дорожные ограждения и направляющие устройства справа		ДО, УБО (У - 3), +210 - +338		сигн. ст., (2шт.)		ДО, УБО (У - 3), +841 - +1011
Тротуары справа						

1011м

"М-7 "Волга" Москва - Владимир - Нижний Новгород - Казань - Уфа км 827+852 - км 1011+052"

Административный район (Балансосодержатель)	Пестречинский район (ФКУ "Волго-Вятскуправтодор")
Элементы дороги в продольном профиле	21 — R=79351м — 9 — +304 — +849 — 6 — R=39910м
Элементы дороги в плане	R=1771м P=23; a=43° — +628
Ширина проезжей части и обочин	4,15-7,50(6,20)7,50-4,15 | 5,00-7,50(15,50)7,50-5,50 | 6,00-7,50(17,50)7,50-6,50 | 6,00-7,50(23,50)7,50-6,50 | 6,00-7,50(31,50)7,50-6,50 | +443 6,00-7,50(42,00)7,50-6,50 | +501 6,00-7,50(42,00)7,50-6,50 | +578 6,00-7,50(38,25)7,50-6,50 | +638 6,00-7,50(34,50)7,50-6,50 | +838 6,00-7,50(34,50)7,50-6,50 | 5,00-7,50(42,50)7,50-6,50 | 5,00-7,50(42,50)7,50-6,50
Тротуары слева	
Дорожные ограждения и направляющие устройства слева	ДО, УБО (У - 3), +0 - +228 | сигн. ст., (4шт.) | ДО, УБО (У - 3), +443 - +502 | сигн. ст., (3шт.) | ДО, УБО (У - 3), +691 - +965
Видимость автомобиля в обратном направлении	

Разметка на участке:
1.1 : 119,00 м
1.2 : 4568,00 м
1.5 : 1930,00 м
1.8 : 368,00 м
1.16 : 12,00 м2
1.18 : 9,00 шт
1.19 : 3,00 шт

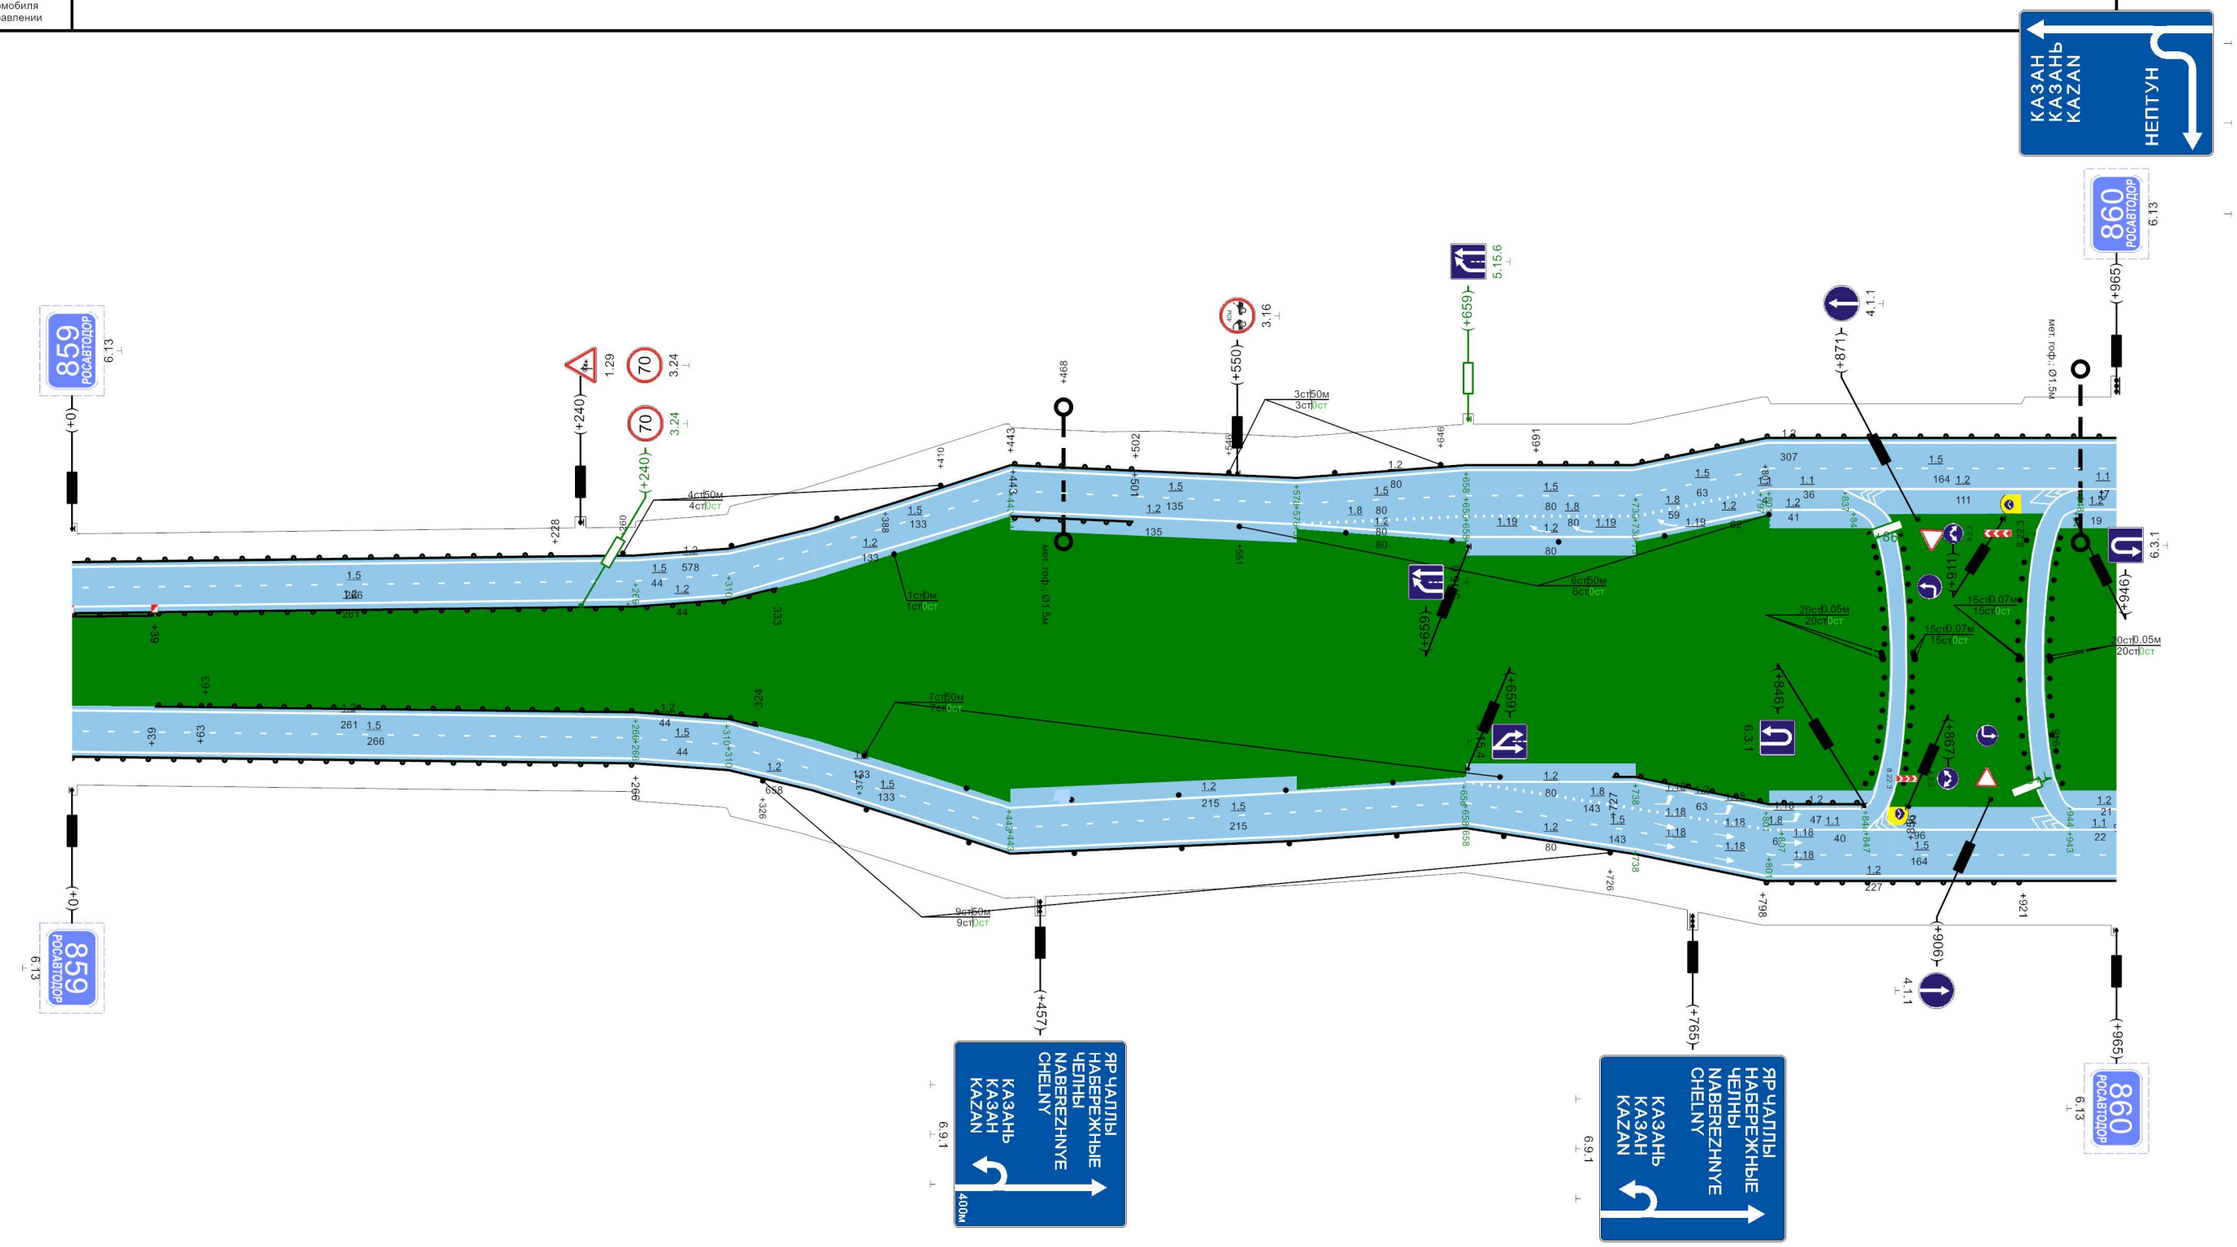


Видимость автомобиля в прямом направлении	
Дорожные ограждения и направляющие устройства по оси	ДО, УБО (У - 4), +0 - +39 | ДО, УБО (У - 4), +63 - +324 | ДО, УБО (У - 4), +39 - +333 | сигн. ст., (7шт.) | ДО, УБО (У - 3), +443 - +501 | сигн. ст., (6шт.) | ДО, УБО (У - 4), +727 - +856
Дорожные ограждения и направляющие устройства справа	ДО, УБО (У - 3), +0 - +266 | сигн. ст., (9шт.) | ДО, УБО (У - 3), +798 - +921
Тротуары справа	

965м

"М-7 "Волга" Москва - Владимир - Нижний Новгород - Казань - Уфа км 827+852 - км 1011+052"

Административный район (Балансосодержатель)	Пестречинский район (ФКУ "Волго-Вятскуправтодор")
Элементы дороги в продольном профиле	6
Элементы дороги в плане	R=39910м
Ширина проезжей части и обочин	4,50-7,50(42,50)7,50-6,50 +92 · 5,50-7,50(42,50)7,50-6,50 · +162 · 5,50-7,50(46,25)7,50-6,50 · +227 · 5,50-7,50(52,25)7,50-6,50 · 5,50-7,50(56,00)7,50-6,50 · +517 · 5,50-7,50(56,00)7,50-6,50 · 5,50-7,50(60,00)7,50-6,50 · +778 · 5,30-7,50(60,00)7,50-6,50
Тротуары слева	ширина 2м, а/б, +522 - +753
Дорожные ограждения и направляющие устройства слева	ДО, УБО (У - 3), +0 - +42 · сигн. ст., (4шт.) · ДО, УБО (У - 3), +291 - +484 · ДО, УБО (У - 3), +484 - +502 · ДО, УБО (У - 3), +547 - +721 · сигн. ст., (3шт.)
Видимость автомобиля в обратном направлении	

Разметка на участке:
1.1 : 175,00 м
1.2 : 4758,00 м
1.5 : 1727,00 м
1.6 : 201,00 м
1.8 : 1104,00 м
1.11 : 56,00 м
1.16 : 16,00 м2
1.17.1 : 40,00 м
1.18 : 45,00 шт
1.19 : 6,00 шт
1.24.4 : 2,00 шт

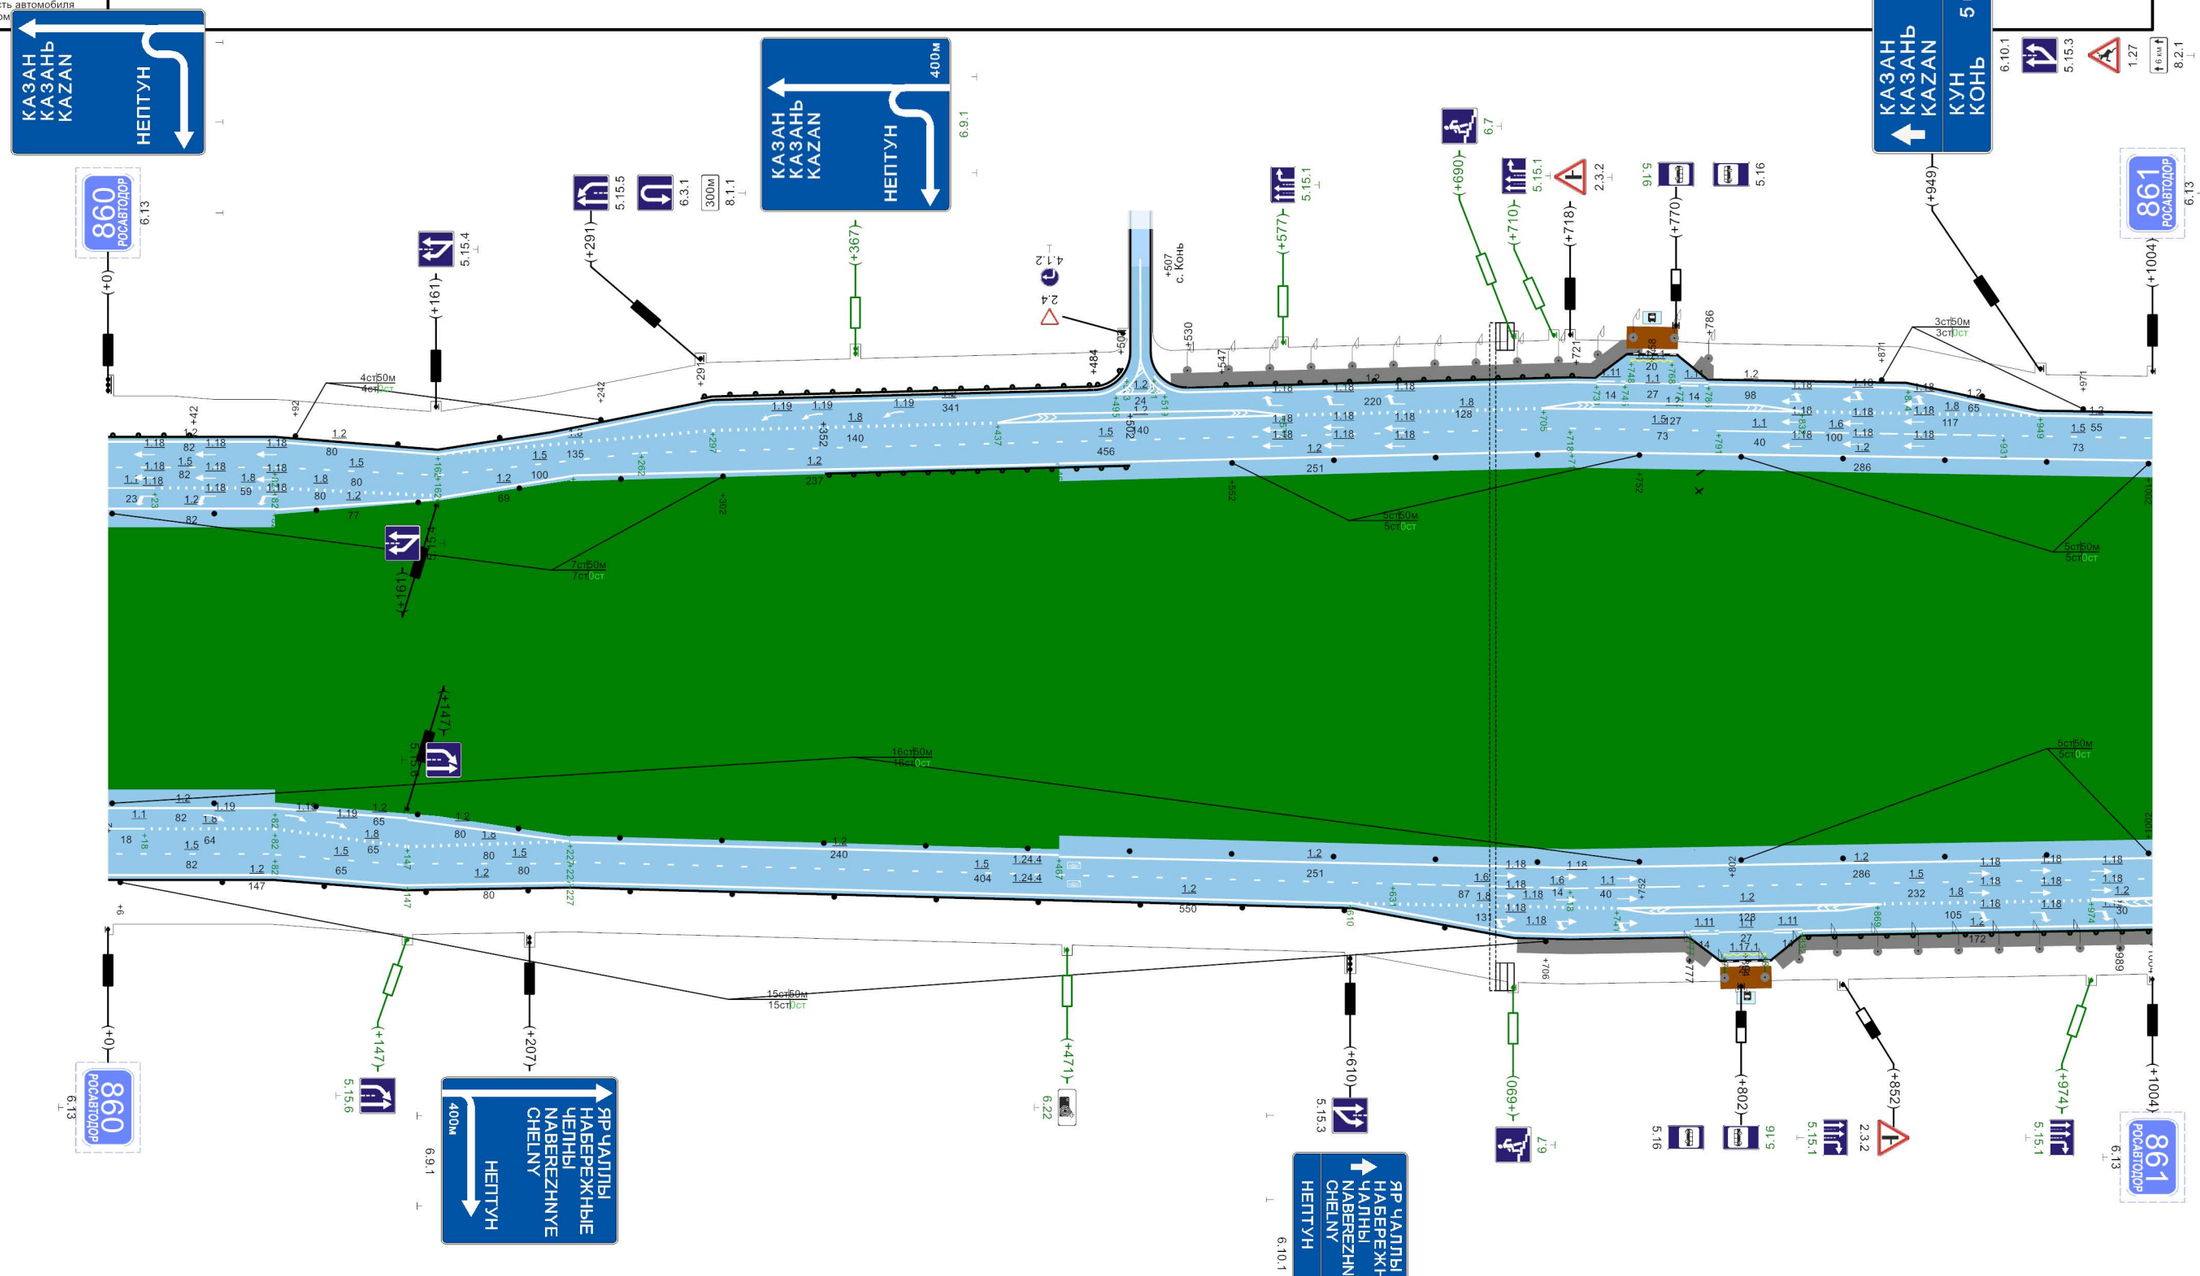


Видимость автомобиля в прямом направлении	
Дорожные ограждения и направляющие устройства по оси	сигн. ст., (16шт.) · сигн. ст., (5шт.) · сигн. ст., (7шт.) · ДО, УБО (У - 4), +352 - +502 · сигн. ст., (5шт.) · сигн. ст., (5шт.)
Дорожные ограждения и направляющие устройства справа	сигн. ст., (15шт.) · ДО, УБО (У - 3), +833 - +1004
Тротуары справа	ширина 2м, а/б, +692 - +788 · ширина 2м, а/б, +818 - +1004

1004м

"М-7 "Волга" Москва - Владимир - Нижний Новгород - Казань - Уфа км 827+852 - км 1011+052"

Административный район (Балансосодержатель)	Пестречинский район (ФКУ "Волго-Вятскуправтодор")
Элементы дороги в продольном профиле	6 — R=39910м — 24 — +80 — +112 — 24 — R=56113м
Элементы дороги в плане	
Ширина проезжей части и обочин	+14: 5,60-7,50(57,00)7,50-5,60 | +286: 5,60-7,50(51,25)7,50-5,60 | +374: 5,60-7,50(49,25)7,50-5,60 | +595: 5,60-7,50(42,50)7,50-5,60 | 5,60-7,50(40,50)7,50-5,60 | 5,60-7,50(36,50)7,50-5,60 | 5,60-7,50(35,00)7,50-5,60 | 5,60-7,50(33,50)7,50-5,60 | +765: 5,60-7,50(30,50)7,50-7,00 | +828: 5,60-7,50(24,50)7,50-7,00 | +908: 5,60-7,50(22,25)7,50-7,00
Тротуары слева	
Дорожные ограждения и направляющие устройства слева	сигн. ст., (6шт.) | ДО, УБО (У - 3), +267 - +641 | сигн. ст., (6шт.)
Видимость автомобиля в обратном направлении	

Разметка на участке:
1.1 : 160,00 м
1.2 : 4475,00 м
1.5 : 1974,00 м
1.8 : 888,00 м
1.16 : 22,00 м2
1.18 : 18,00 шт
1.19 : 9,00 шт
1.24.4 : 2,00 шт

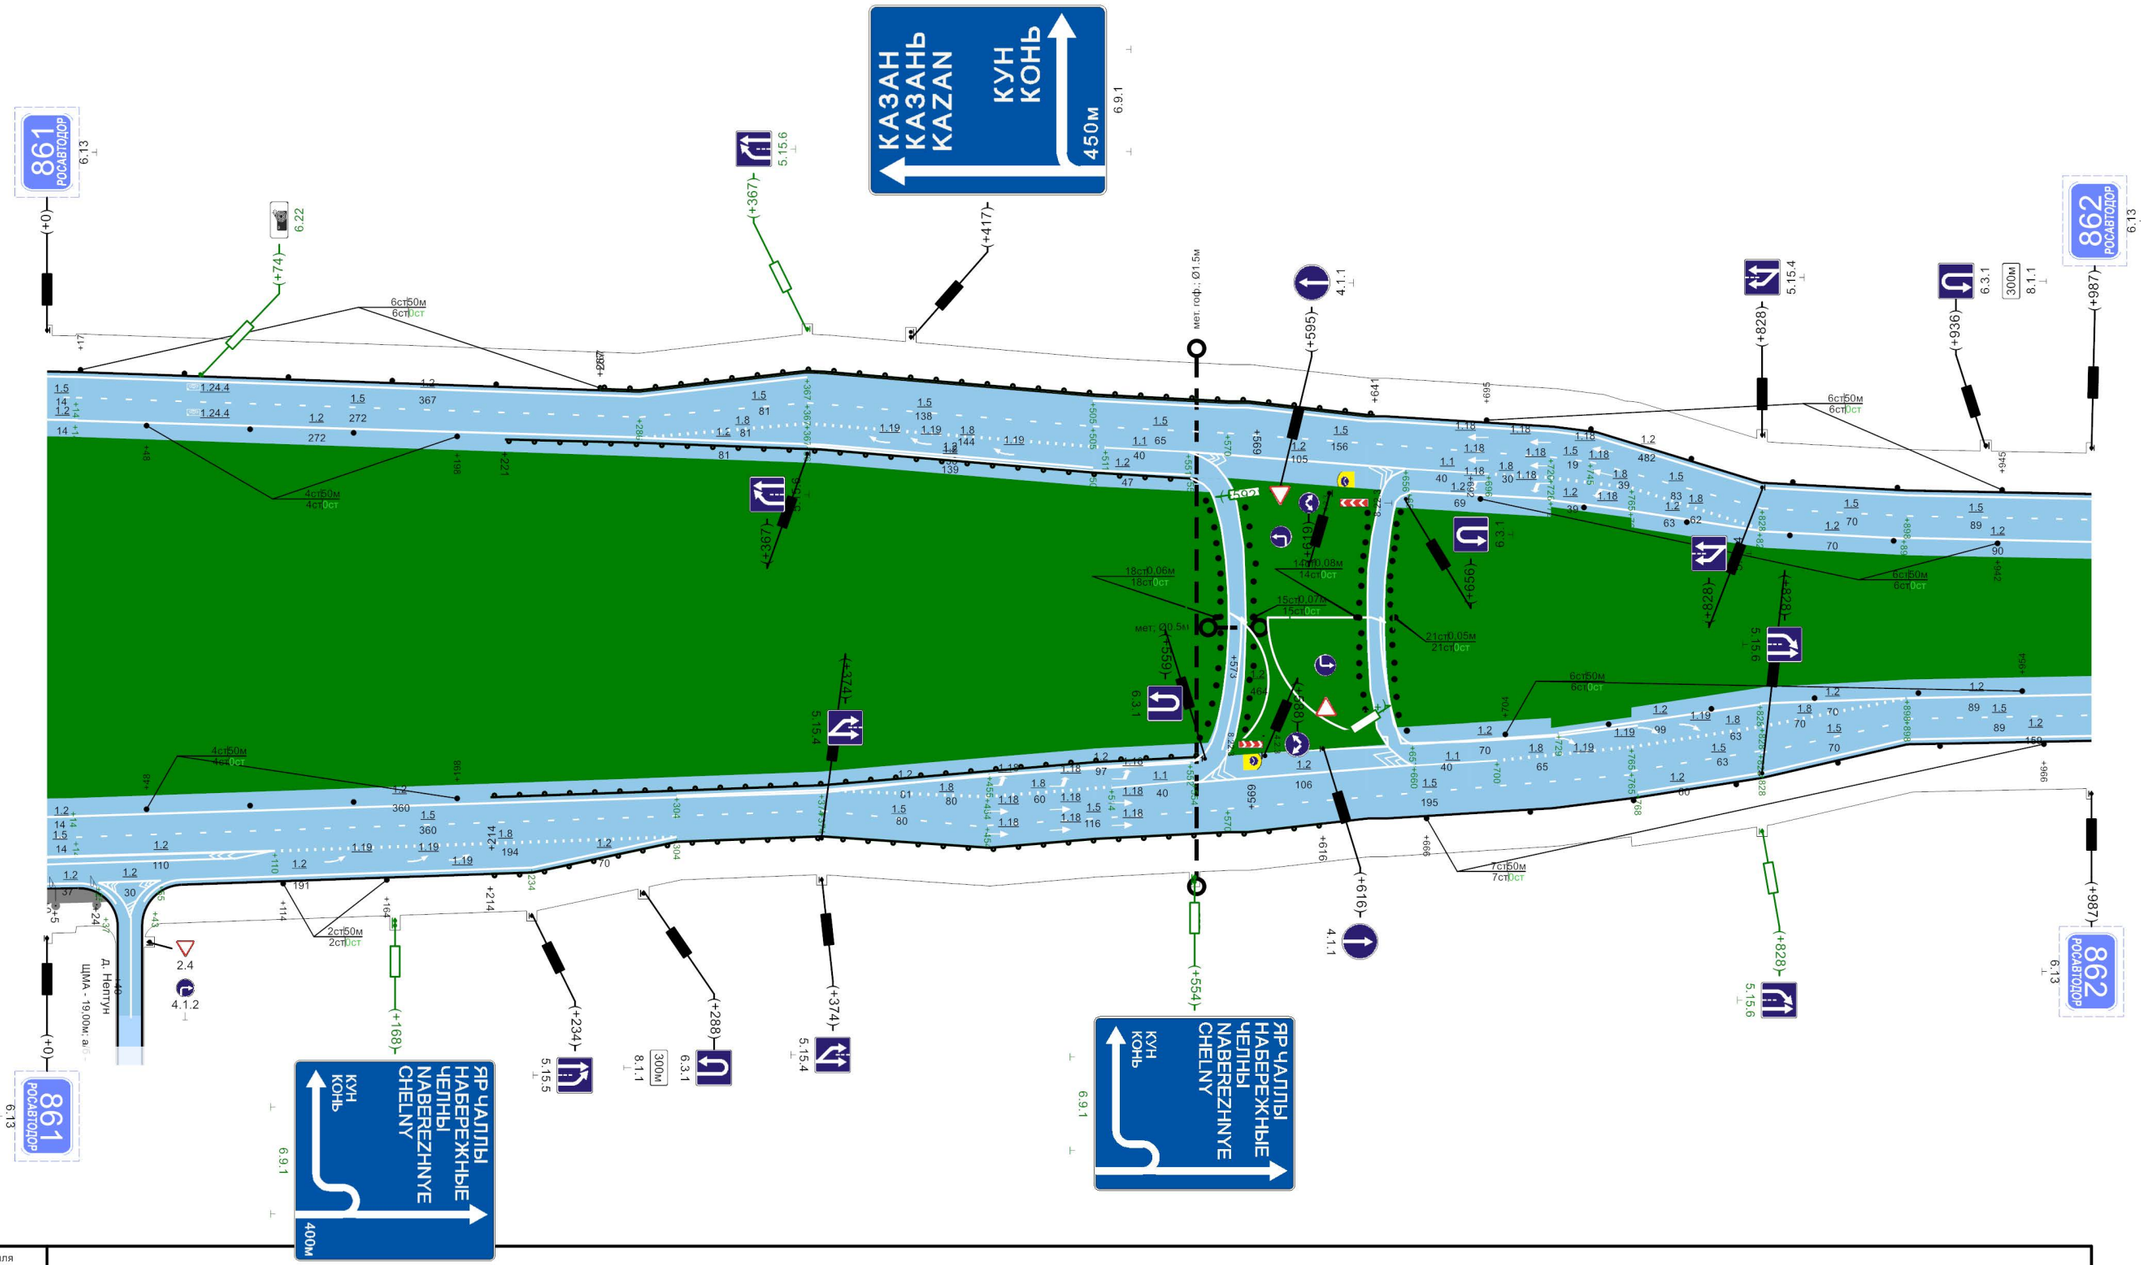

Видимость автомобиля в прямом направлении	
Дорожные ограждения и направляющие устройства по оси	сигн. ст., (4шт.) | ДО, УБО (У - 4), +214 - +569 | сигн. ст., (6шт.)
	сигн. ст., (4шт.) | ДО, УБО (У - 4), +221 - +569 | сигн. ст., (6шт.)
Дорожные ограждения и направляющие устройства справа	сигн. ст., (2шт.) | ДО, УБО (У - 3), +214 - +616 | сигн. ст., (7шт.)
Тротуары справа	

987м

"М-7 "Волга" Москва - Владимир - Нижний Новгород - Казань - Уфа км 827+852 - км 1011+052"


Разметка на участке:
1.2 : 3958,00 м
1.5 : 1978,00 м

| | | |

"М-7 "Волга" Москва - Владимир - Нижний Новгород - Казань - Уфа км 827+852 - км 1011+052"

Разметка на участке:
1.2 : 3940,00 м
1.5 : 1970,00 м

Административный район (Балансосодержатель)	Пестречинский район (ФКУ "Волго-Вятскуправтодор")
Элементы дороги в продольном профиле	3
Элементы дороги в плане	R=7191м P=604; a=7° +487
Ширина проезжей части и обочин	4,65-7,50(6,20)7,50-6,15
Тротуары слева	
Дорожные ограждения и направляющие устройства слева	сигн. ст., (20шт.)
Видимость автомобиля в обратном направлении	

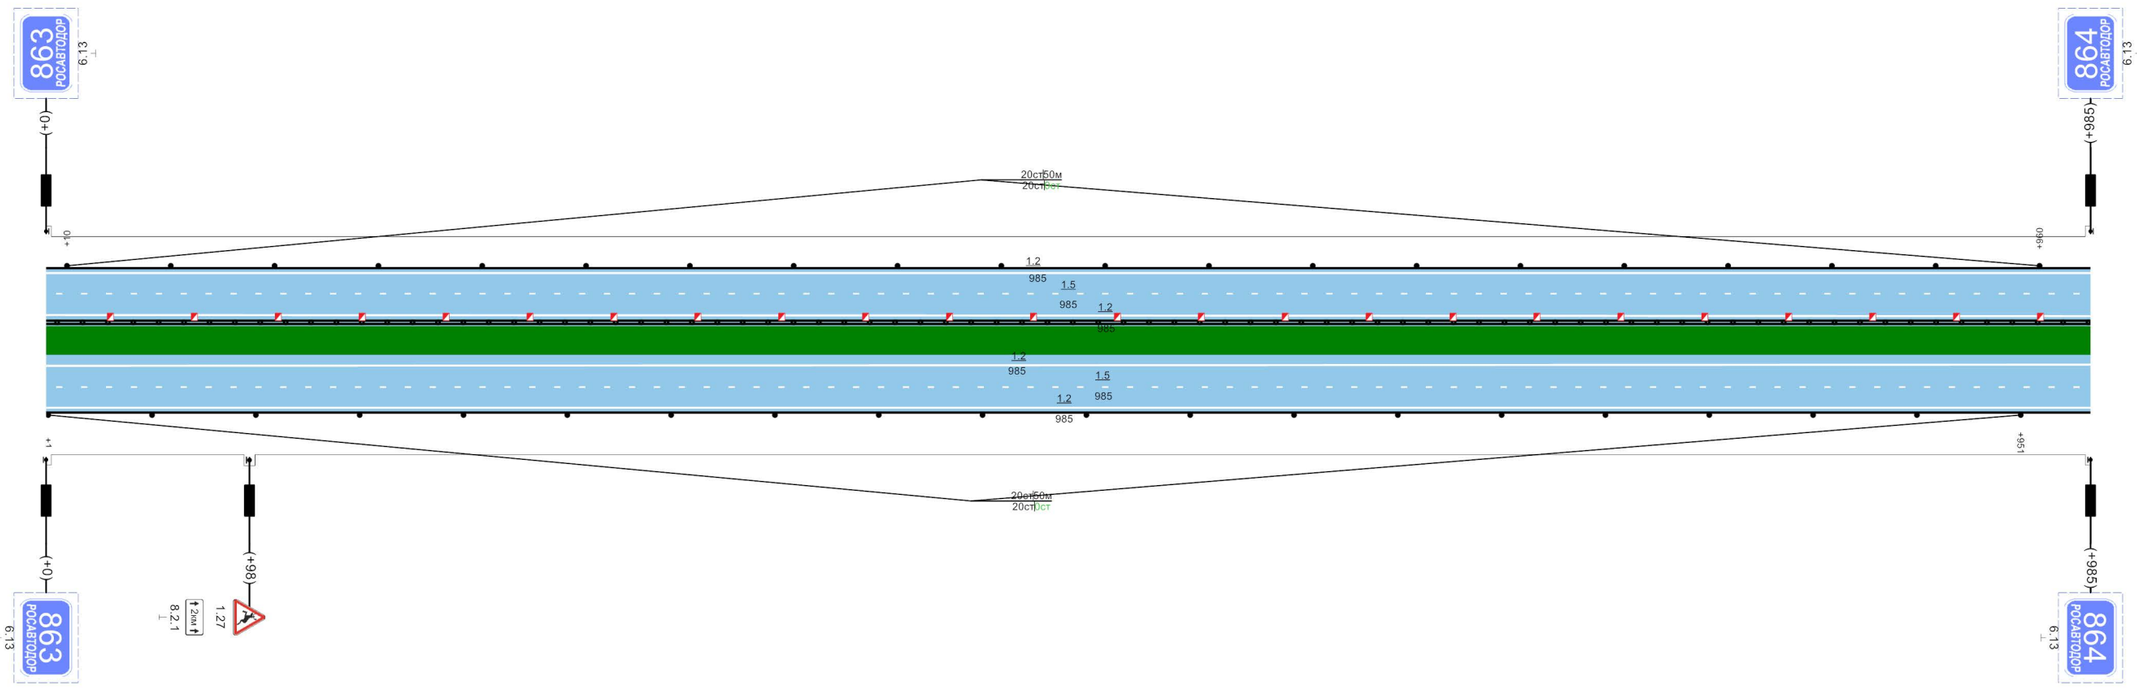


Видимость автомобиля в прямом направлении	
Дорожные ограждения и направляющие устройства по оси	ДД, УБО (У - 4), +0 - +985
Дорожные ограждения и направляющие устройства справа	сигн. ст., (20шт.)
Тротуары справа	

985м

"М-7 "Волга" Москва - Владимир - Нижний Новгород - Казань - Уфа км 827+852 - км 1011+052"

Разметка на участке:
1.2 : 3904,00 м
1.5 : 1952,00 м

Административный район (Балансосодержатель)	Пестречинский район (ФКУ "Волго-Вятскуправтодор")
Элементы дороги в продольном профиле	3
Элементы дороги в плане	
Ширина проезжей части и обочин	4,65-7,50(6,20)7,50-6,15
Тротуары слева	
Дорожные ограждения и направляющие устройства слева	сигн. ст., (20шт.)
Видимость автомобиля в обратном направлении	

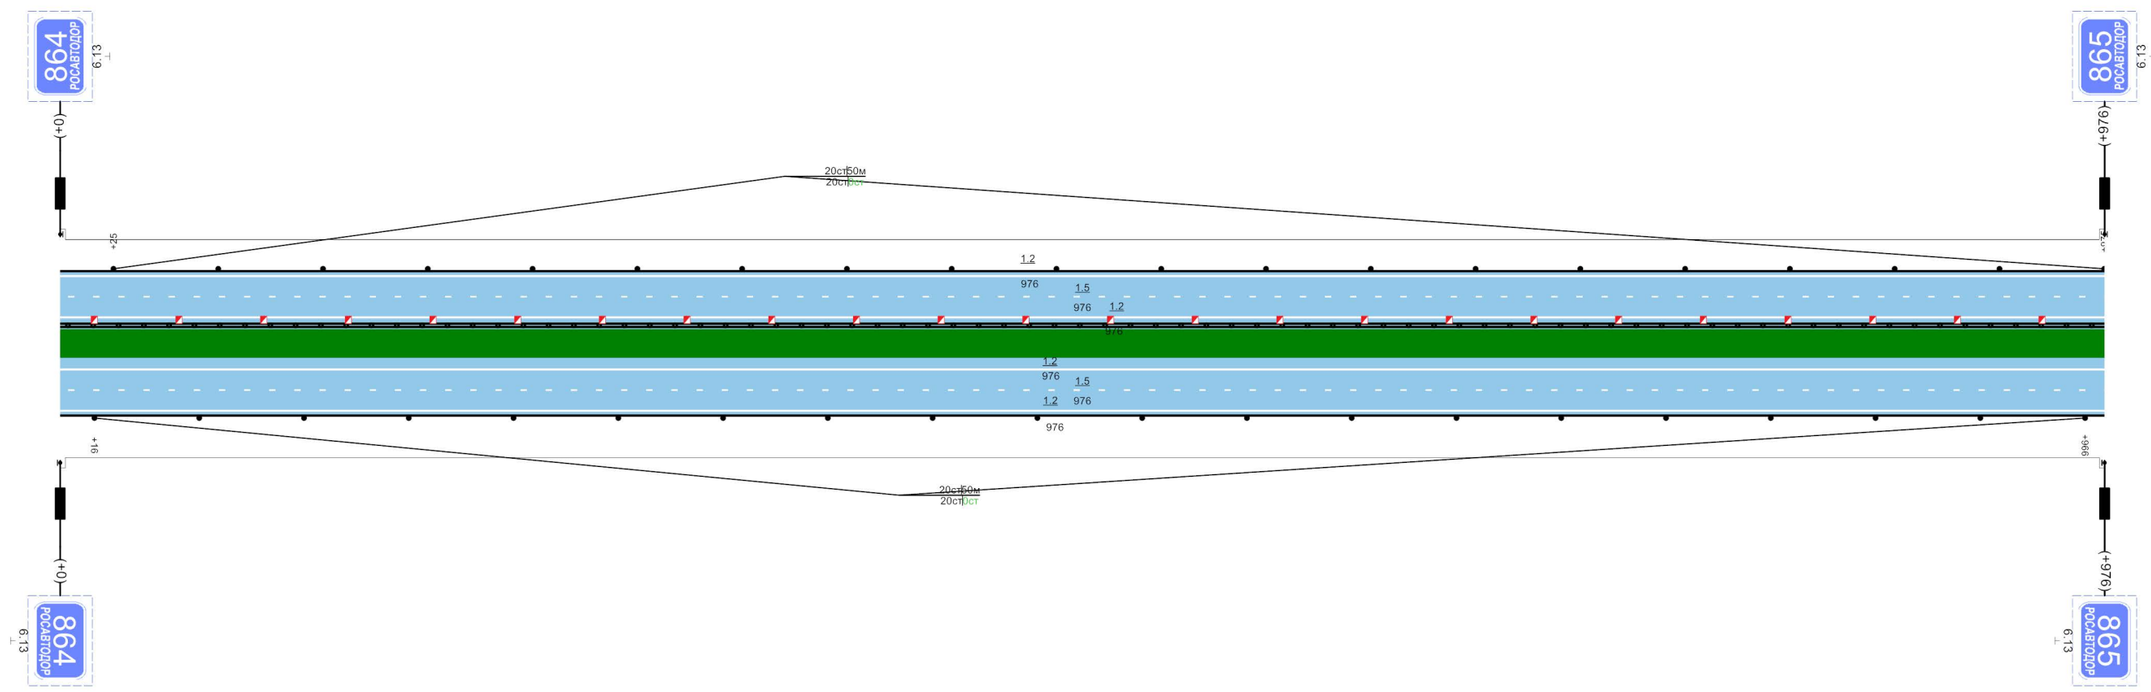


Видимость автомобиля в прямом направлении	
Дорожные ограждения и направляющие устройства по оси	ДД, УБО (У - 4), +0 - +976
Дорожные ограждения и направляющие устройства справа	сигн. ст., (20шт.)
Тротуары справа	

976м

"М-7 "Волга" Москва - Владимир - Нижний Новгород - Казань - Уфа км 827+852 - км 1011+052"

Административный район (Балансосодержатель)	Пестречинский район (ФКУ "Волго-Вятскуправтодор")
Элементы дороги в продольном профиле	3
Элементы дороги в плане	+159 R=3193м P=49; a=38°
Ширина проезжей части и обочин	4,65-7,50(6,20)7,50-6,15 | +33 | 4,65-7,50(6,20)7,50-6,15 | +430 | 4,65-7,50(6,20)7,50-6,15 | +677 | 6,65-7,50(6,20)7,50-5,15 | +904 | 6,65-7,50(6,20)7,50-5,15 | 6,15-7,50(6,20)7,50-5,15
Тротуары слева	ширина 2м, а/б, +677 - +899
Дорожные ограждения и направляющие устройства слева	сигн. ст., (12шт.) | ДО, УБО (У - 3), +691 - +859 | ДО, УБО (У - 3), +972 - +989
Видимость автомобиля в обратном направлении	

Разметка на участке:
1.1 : 107,00 м
1.2 : 4667,00 м
1.5 : 1698,00 м
1.6 : 200,00 м
1.8 : 682,00 м
1.11 : 28,00 м
1.16 : 15,00 м2
1.17.1 : 40,00 м
1.18 : 3,00 шт
1.19 : 6,00 шт
1.23.1 : 2,00 шт
1.24.4 : 5,00 шт

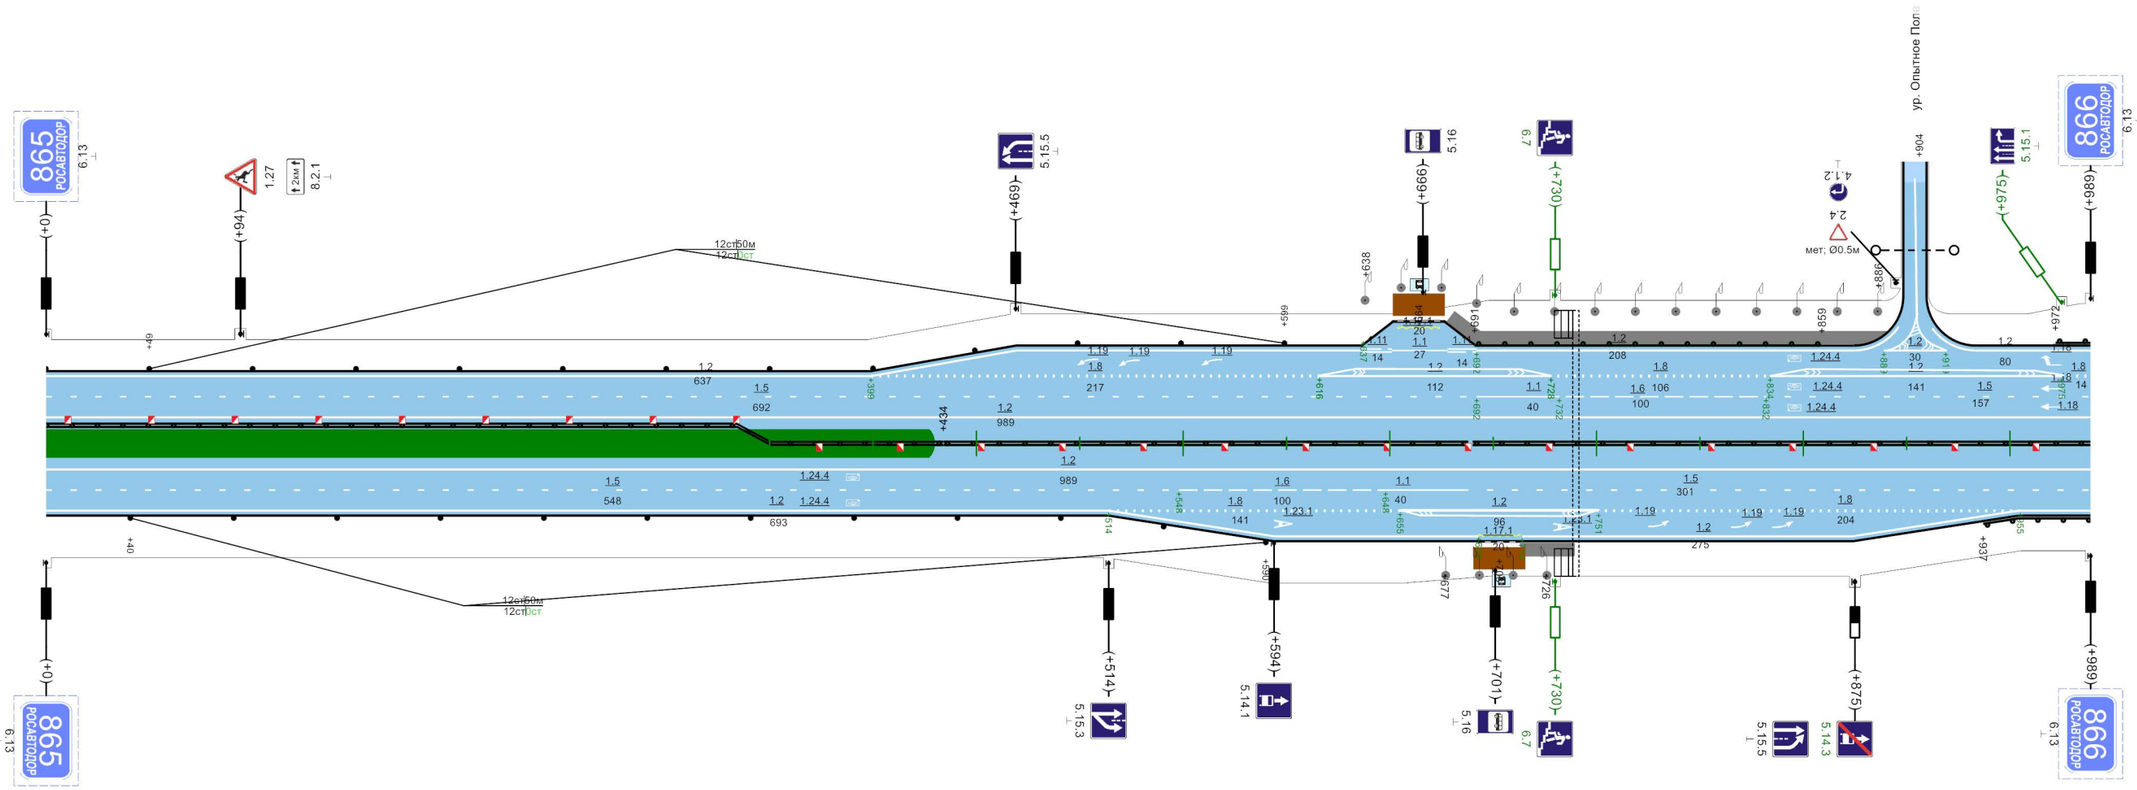


Видимость автомобиля в прямом направлении	
Дорожные ограждения и направляющие устройства по оси	ДД, УБО (У - 4), +0 - +334 | ДД, УБО (У - 4), +334 - +434 | ДД, УБО (У - 5), +434 - +688 | ДД, УБО (У - 5), +690 - +989
Дорожные ограждения и направляющие устройства справа	сигн. ст., (12шт.) | ДО, УБО (У - 3), +937 - +989
Тротуары справа	ширина 2м, +713 - +739

989м

"М-7 "Волга" Москва - Владимир - Нижний Новгород - Казань - Уфа км 827+852 - км 1011+052"

Административный район (Балансосодержатель)	Пестречинский район (ФКУ "Волго-Вятскуправтодор")												
Элементы дороги в продольном профиле	3												
Элементы дороги в плане	R=3193м P=49; a=38°												
Ширина проезжей части и обочин	6,15-7,50(6,20)7,50-5,15		6,15-7,50(6,20)7,50-5,15	+334	5,15-7,50(6,20)7,50-5,15	+546	5,15-7,50(6,20)7,50-5,15	+680	4,65-7,50(6,20)7,50-5,15	+937	5,15-7,50(16,50)7,50-6,15		
Тротуары слева													
Дорожные ограждения и направляющие устройства слева	ДО, УБО (У - 3), +0 - +321				сигн. ст., (13шт.)								
Видимость автомобиля в обратном направлении													

Разметка на участке:
1.2 : 4007,00 м
1.5 : 2004,00 м
1.8 : 138,00 м
1.18 : 6,00 шт

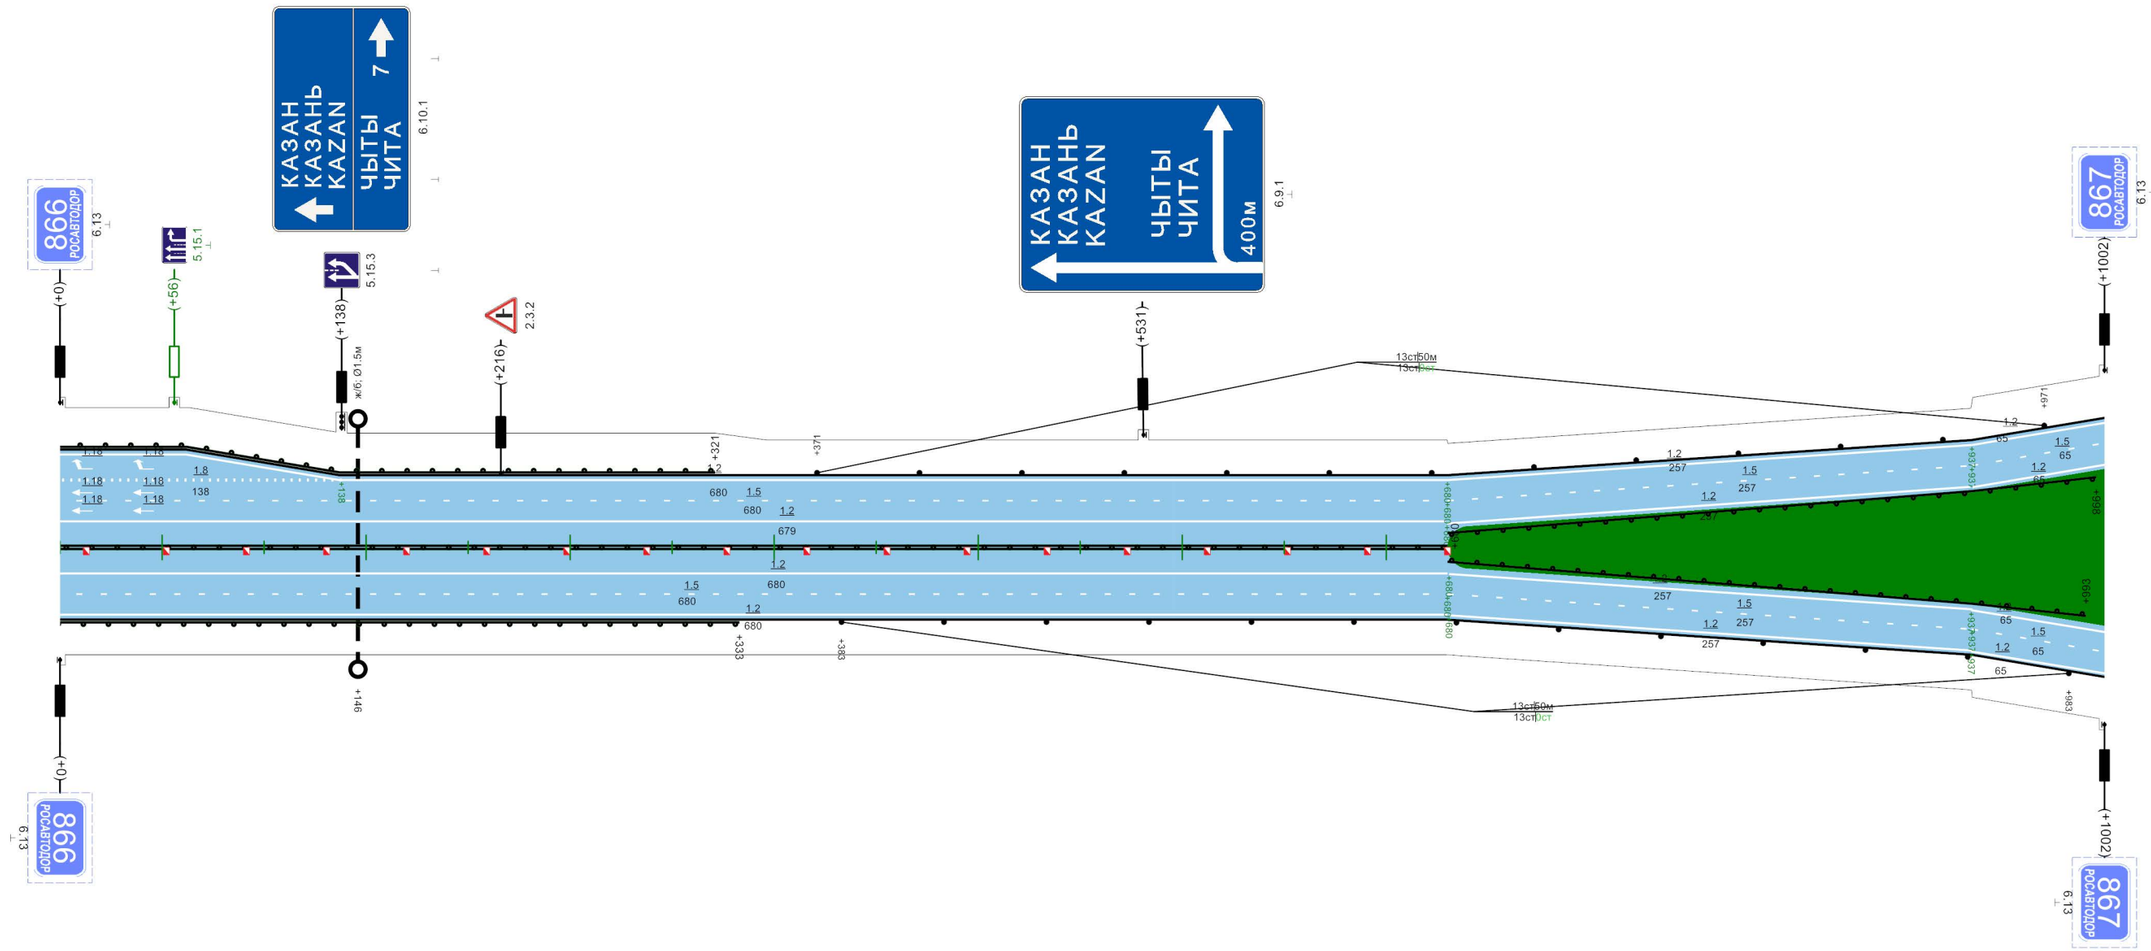


Видимость автомобиля в прямом направлении				
Дорожные ограждения и направляющие устройства по оси	ДД, УБО (У - 5), +0 - +680		ДО, УБО (У - 4), +680 - +998 ДО, УБО (У - 4), +680 - +993	
Дорожные ограждения и направляющие устройства справа	ДО, УБО (У - 3), +0 - +333		сигн. ст., (13шт.)	
Тротуары справа				

1002м

"М-7 "Волга" Москва - Владимир - Нижний Новгород - Казань - Уфа км 827+852 - км 1011+052"

Административный район (Балансосодержатель)	Пестречинский район (ФКУ "Волго-Вятскуправтодор")
Элементы дороги в продольном профиле	3 — +753 — 6 — R=13388м
Элементы дороги в плане	R=3193м P=49; a=38° — +271
Ширина проезжей части и обочин	6,15-7,50(16,50)7,50-6,15 | +65 | 6,15-7,50(29,50)7,50-6,15 | +195 | 6,15-7,50(43,00)7,50-6,15 | +306 | 6,15-7,50(41,25)7,50-6,15 | +381 | 6,15-7,50(39,50)7,50-6,15 | 6,15-7,50(40,50)7,50-6,15 | 6,15-7,50(41,50)7,50-6,15 | 6,15-7,50(42,50)7,50-6,15 | 6,15-7,50(42,50)7,50-6,15 | 6,15-7,50(44,50)7,50-6,15 | +633 | 6,15-7,50(44,50)7,50-6,15 | +730 | 5,80-7,50(46,50)7,50-5,80 | 5,80-7,50(46,50)7,50-5,80 | 5,80-7,50(46,50)7,50-5,80 | +902 | 5,40-7,50(50,25)7,50-6,40
Тротуары слева	
Дорожные ограждения и направляющие устройства слева	сигн. ст., (18шт.) — ДО, УБО (У - 3), +902 - +951
Видимость автомобиля в обратном направлении	

Разметка на участке:
1.1 : 160,00 м
1.2 : 4128,00 м
1.5 : 1970,00 м
1.8 : 757,00 м
1.16 : 12,00 м2
1.18 : 18,00 шт
1.19 : 6,00 шт
1.24.4 : 2,00 шт

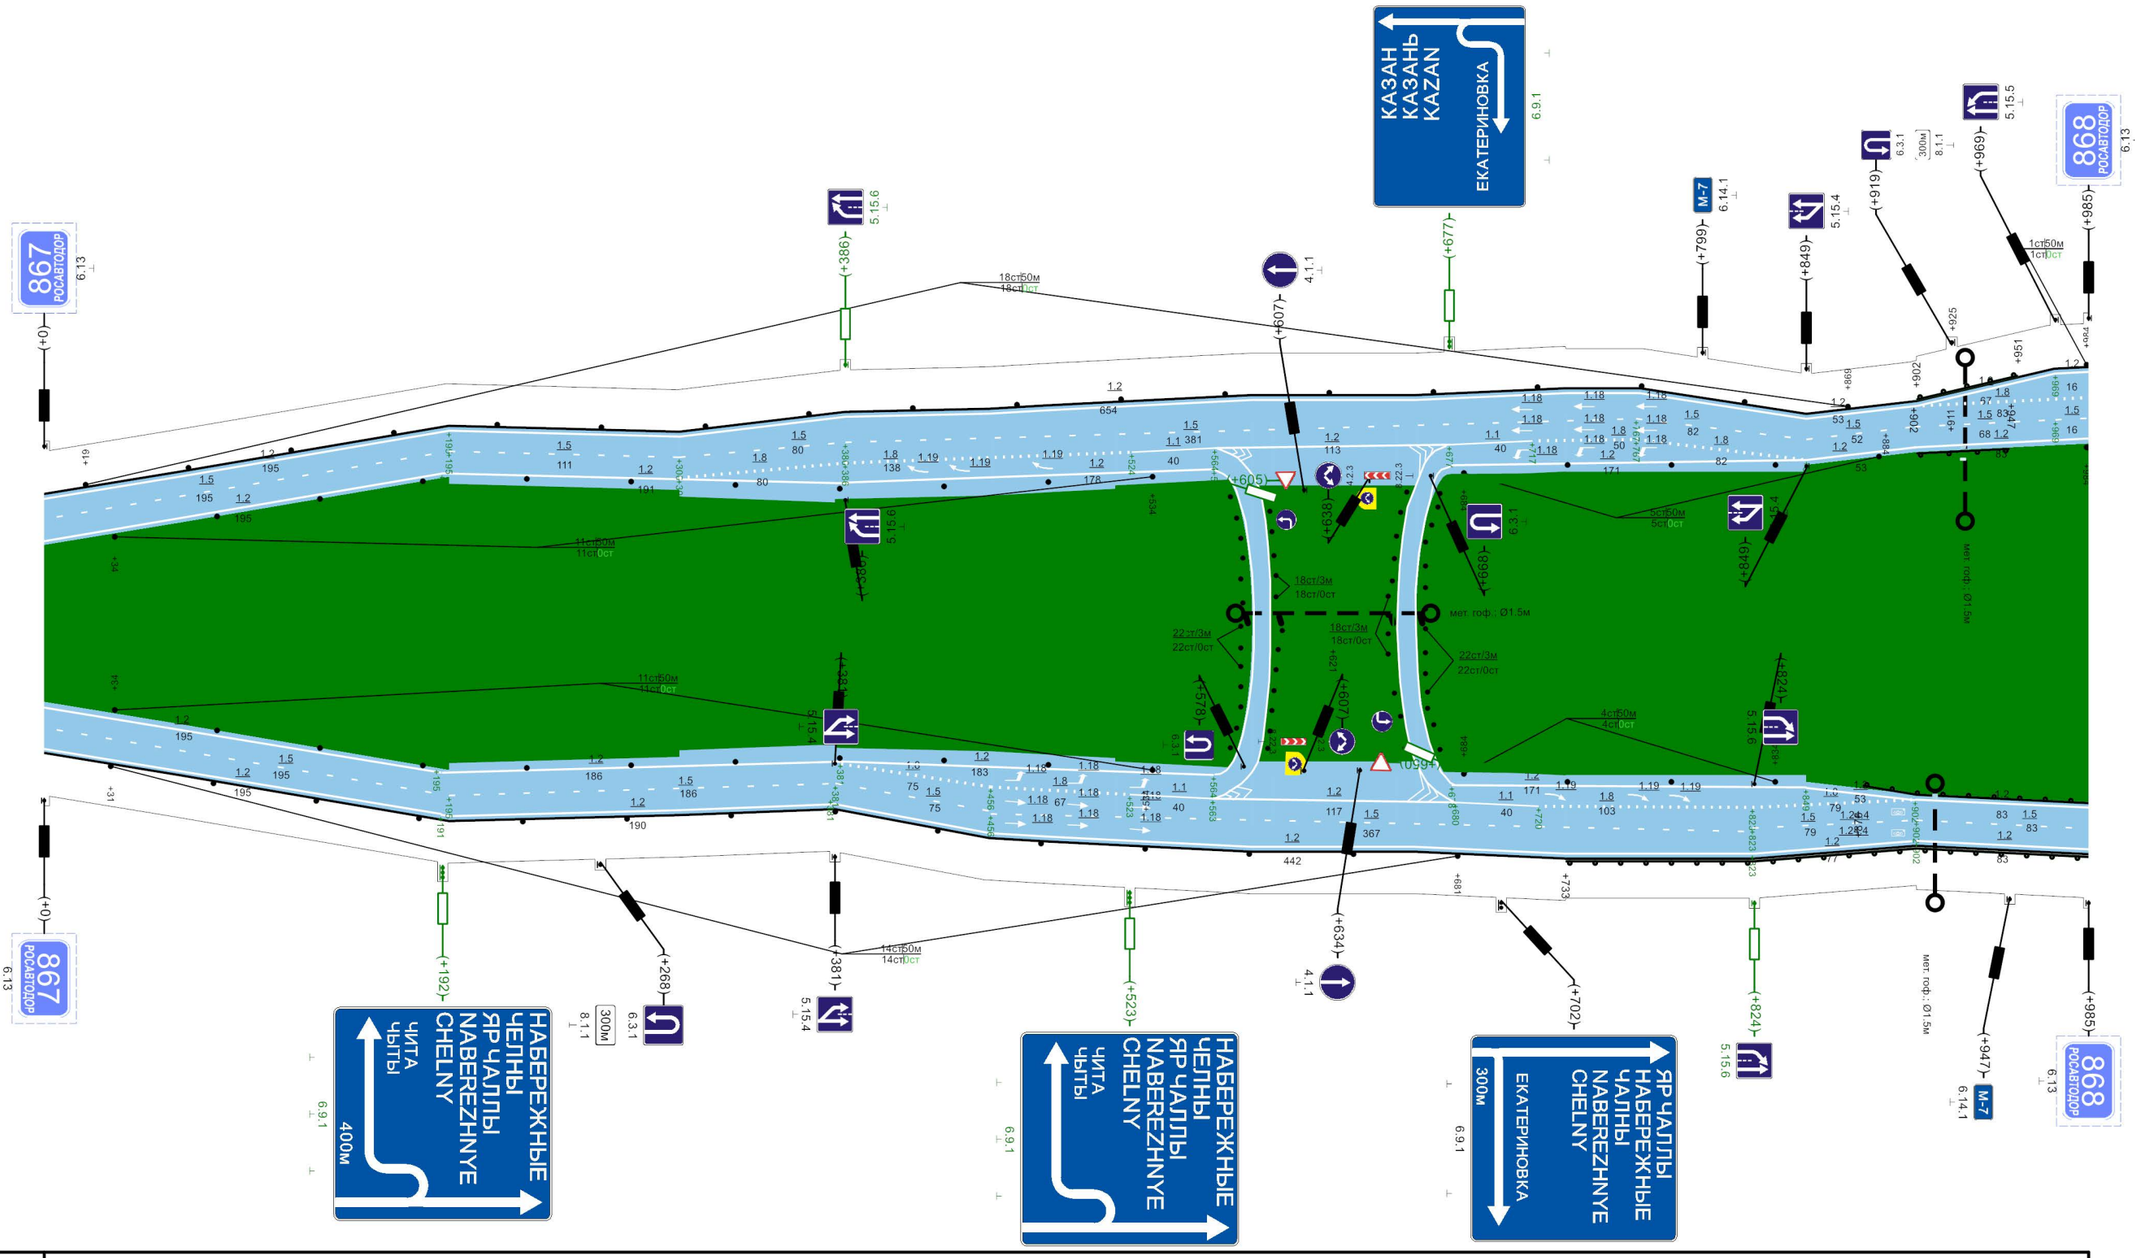


Видимость автомобиля в прямом направлении	
Дорожные ограждения и направляющие устройства по оси	сигн. ст., (11шт.) — сигн. ст., (4шт.) — ДО, УБО (У - 4), +876 - +985 сигн. ст., (11шт.) — сигн. ст., (5шт.) — ДО, УБО (У - 4), +902 - +947
Дорожные ограждения и направляющие устройства справа	сигн. ст., (14шт.) — ДО, УБО (У - 3), +733 - +985
Тротуары справа	

985м

"М-7 "Волга" Москва - Владимир - Нижний Новгород - Казань - Уфа км 827+852 - км 1011+052"

Административный район (Балансосодержатель)	Пестречинский район (ФКУ "Волго-Вятскуправтодор")
Элементы дороги в продольном профиле	6 — R=13388м — 22 (+144) — 22 (+178) — R=15725м
Элементы дороги в плане	
Ширина проезжей части и обочин	6,40-7,50(50,25)7,50-6,40 | 9,40-7,50(58,00)7,50-6,40 | 9,40-7,50(58,00)7,50-6,40 | +246 12,40-7,50(58,00)7,50-6,40 | +394 9,40-7,50(58,00)7,50-6,40 | +508 6,40-7,50(58,00)7,50-6,40 | +628 6,80-7,50(58,00)7,50-6,80 | +863 6,80-7,50(48,25)7,50-6,80
Тротуары слева	ширина 3м, а/б, +177 - +380
Дорожные ограждения и направляющие устройства слева	сигн. ст., (2шт.) | ДО, УБО (У - 4), +203 - +360 | сигн. ст., (11шт.)
Видимость автомобиля в обратном направлении	

Разметка на участке:
1.1 : 109,00 м
1.2 : 4942,00 м
1.5 : 1698,00 м
1.6 : 200,00 м
1.8 : 1303,00 м
1.11 : 82,00 м
1.16 : 17,00 м2
1.17.1 : 48,00 м
1.18 : 21,00 шт
1.19 : 9,00 шт
1.24.4 : 3,00 шт

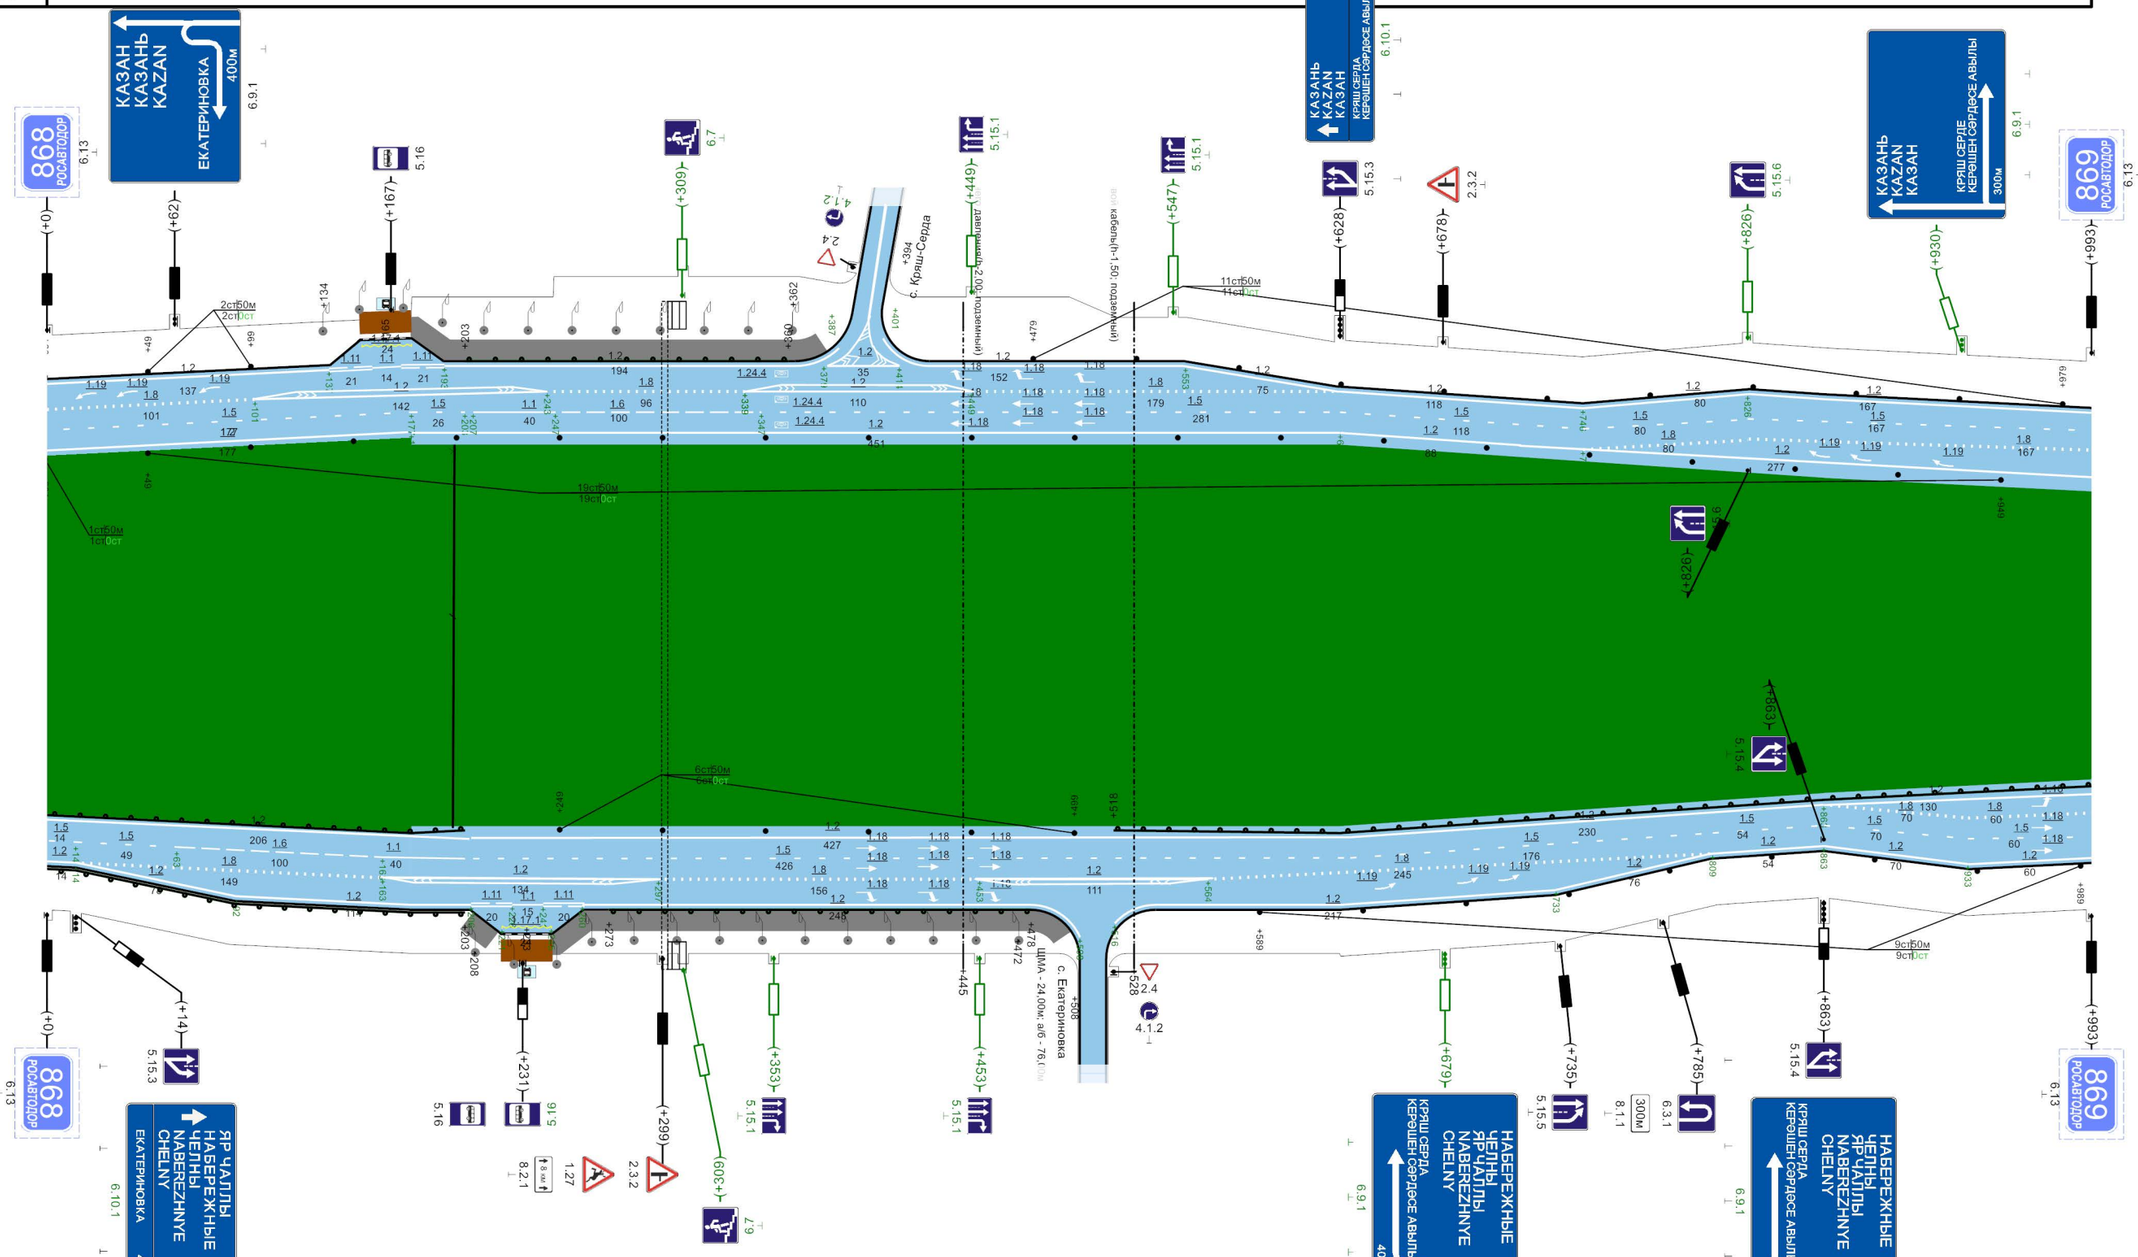


Видимость автомобиля в прямом направлении	
Дорожные ограждения и направляющие устройства по оси	ДО, УБО (У - 4), +0 - +203 | сигн. ст., (6шт.) | ДО, УБО (У - 4), +518 - +993
	сигн. ст., (19шт.)
Дорожные ограждения и направляющие устройства справа	ДО, УБО (У - 3), +0 - +203 | ДО, УБО (У - 4), +273 - +478 | сигн. ст., (9шт.)
Тротуары справа	ширина 3м, а/б, +245 - +501

993м

"М-7 "Волга" Москва - Владимир - Нижний Новгород - Казань - Уфа км 827+852 - км 1011+052"

Разметка на участке:
1.1 : 160,00 м
1.2 : 4193,00 м
1.5 : 1974,00 м
1.8 : 391,00 м
1.16 : 12,00 м2
1.18 : 15,00 шт
1.19 : 3,00 шт

Административный район (Балансосодержатель)	Пестречинский район (ФКУ "Волго-Вятскуправтодор")
Элементы дороги в продольном профиле	22 R=15725м 33 +55 33 +89 R=12355м 8 +400
Элементы дороги в плане	
Ширина проезжей части и обочин	+0 7,80-7,50(44,25)7,50-7,30 +150 7,80-7,50(43,25)7,50-7,30 +395 7,20-7,50(35,25)7,50-6,10 +511 5.60-7,50(28,25)7,50-6,10 5.60-7,50(24,00)7,50-6,10 +626 4,50-7,50(17,00)7,50-6,10 +697 4,50-7,50(17,00)7,50-5,50 +811 4,50-7,50(8,50)7,50-5,50 +922 4,50-7,50(6,20)7,50-5,50
Тротуары слева	
Дорожные ограждения и направляющие устройства слева	ДО, УБО (У - 3), +34 - +689 сигн. ст., (8шт.)
Видимость автомобиля в обратном направлении	

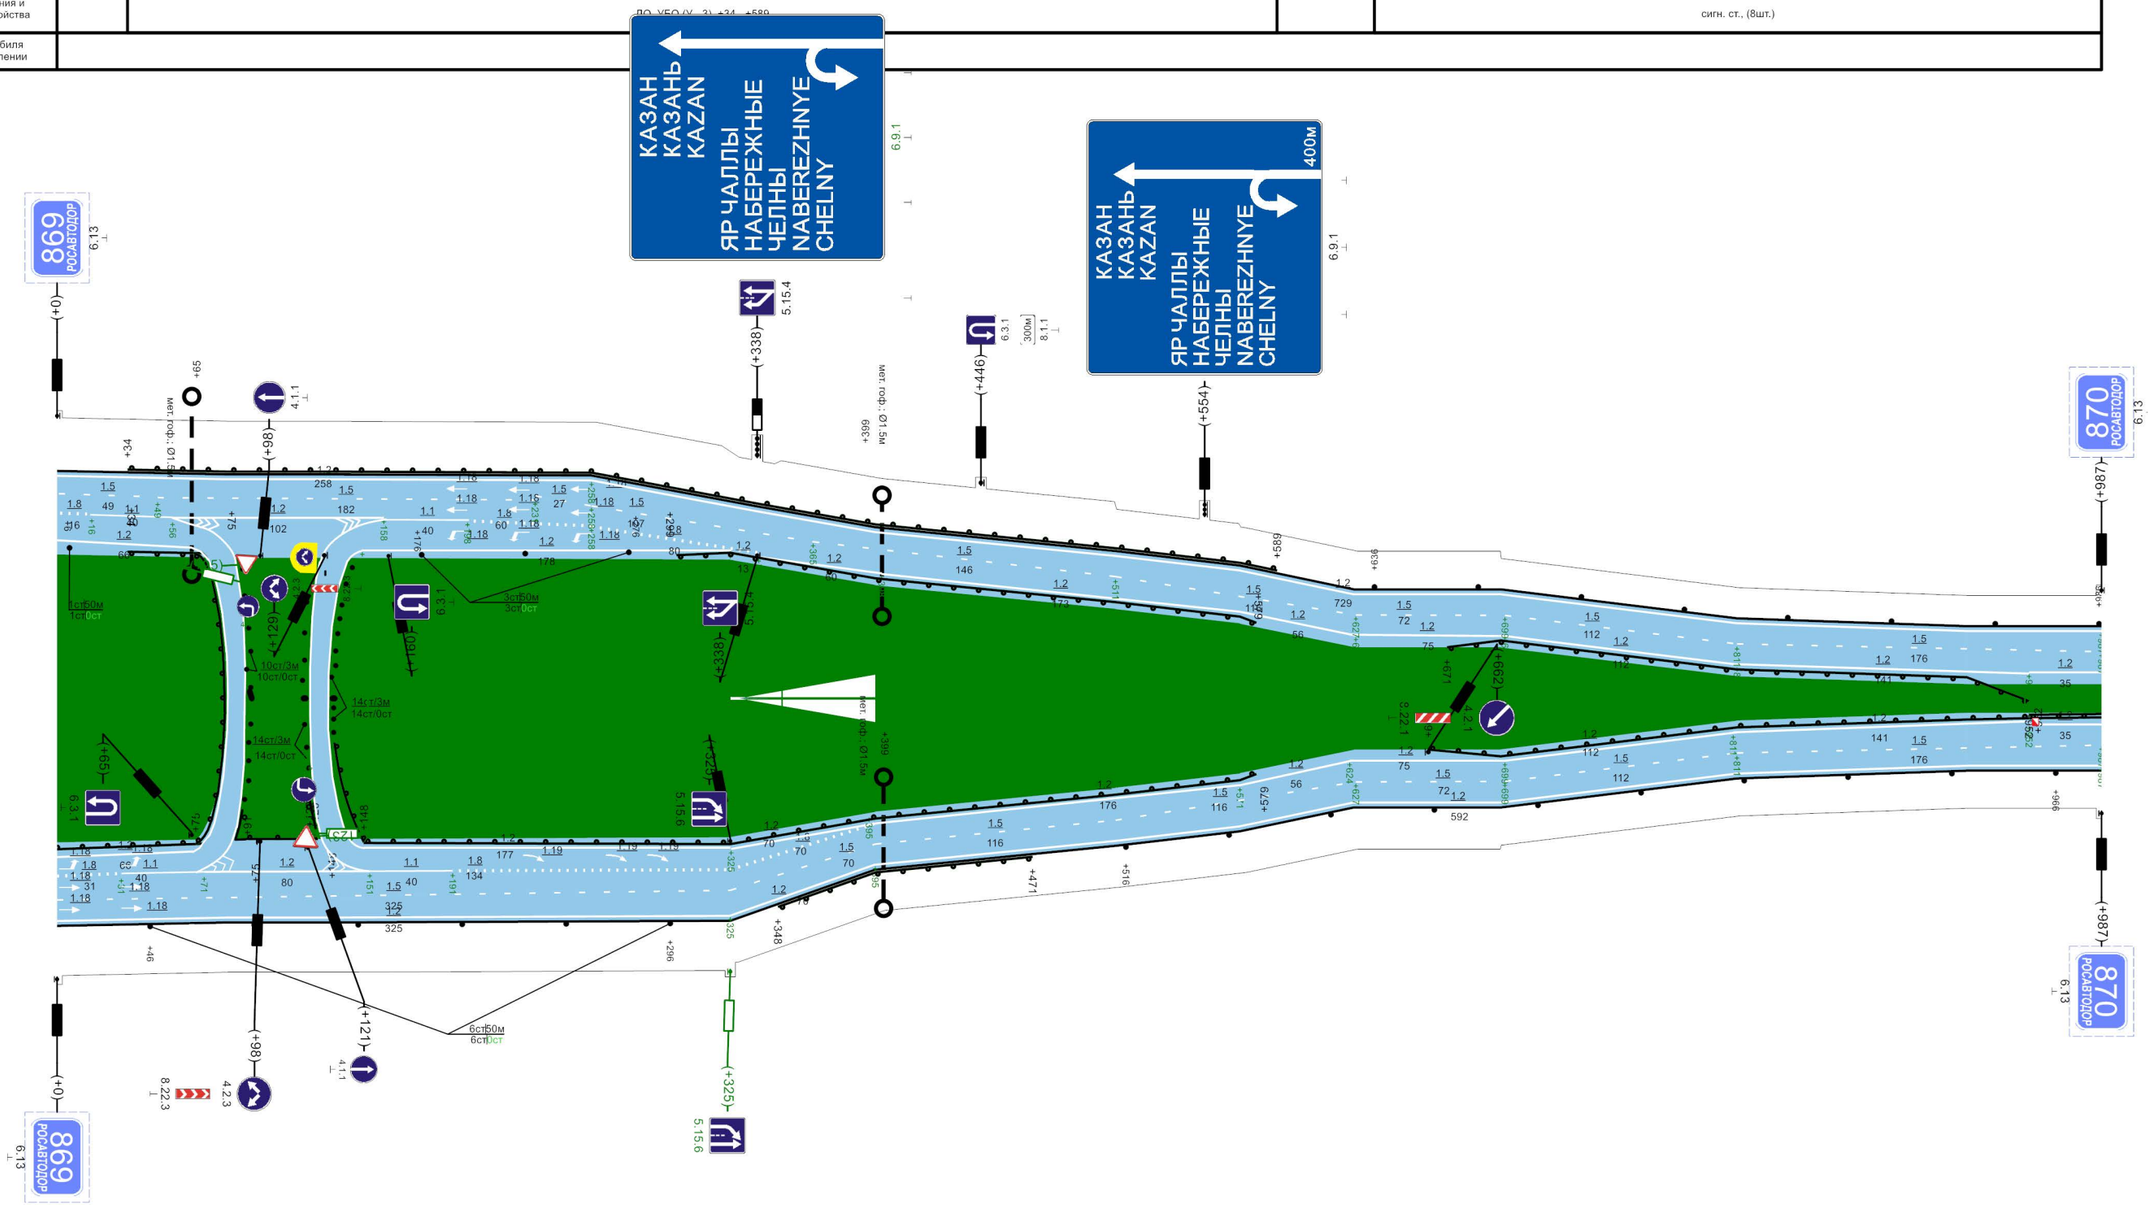


Видимость автомобиля в прямом направлении	
Дорожные ограждения и направляющие устройства по оси	ДО, УБО (У - 4), +0 - +75 ДО, УБО (У - 4), +34 - +75 ДО, УБО (У - 4), +148 - +579 сигн. ст., (3шт.) ДО, УБО (У - 4), +299 - +579 ДО, УБО (У - 4), +662 - +952 ДО, УБО (У - 4), +671 - +952 ДД, УБО (У - 4), +952 - +987
Дорожные ограждения и направляющие устройства справа	сигн. ст., (6шт.) ДО, УБО (У - 3), +348 - +471 сигн. ст., (10шт.)
Тротуары справа	

987м

"М-7 "Волга" Москва - Владимир - Нижний Новгород - Казань - Уфа км 827+852 - км 1011+052"

Разметка на участке:
1.2 : 4004,00 м
1.5 : 2002,00 м
1.8 : 96,00 м

Административный район (Балансосодержатель)	Пестречинский район (ФКУ "Волго-Вятскуправтодор")
Элементы дороги в продольном профиле	8 — 17 (+209) — R=14700м — 22 (+776) — 22 (+812) — R=29534м
Элементы дороги в плане	+365 — R=2103м, P=32; a=37°
Ширина проезжей части и обочин	4,50-7,50(6,20)7,50-5,50 | +355 | 4,50-7,50(6,20)7,50-5,50 | +886 | 5,00-7,50(6,20)7,50-5,50
Тротуары слева	
Дорожные ограждения и направляющие устройства слева	сигн. ст., (2шт.) | ДО, УБО (У - 3), +141 - +922 | сигн. ст., (1шт.)
Видимость автомобиля в обратном направлении	

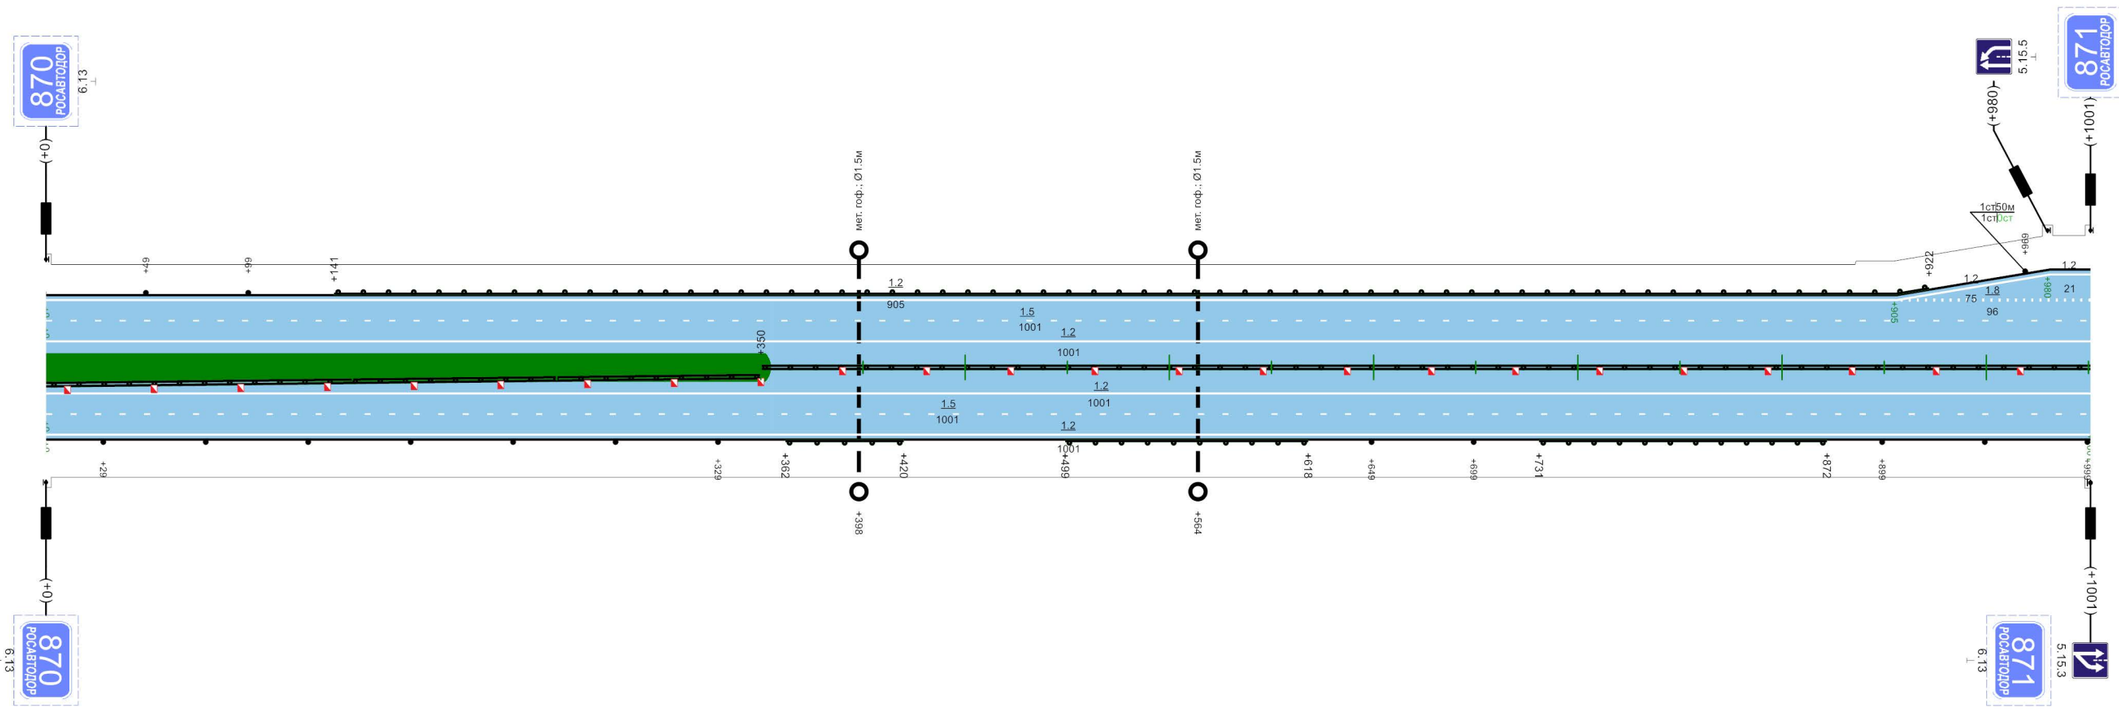


Видимость автомобиля в прямом направлении	
Дорожные ограждения и направляющие устройства по оси	ДД, УБО (У - 4), +0 - +350 | ДД, УБО (У - 4), +350 - +1001
Дорожные ограждения и направляющие устройства справа	сигн. ст., (7шт.) | ДО, УБО (У - 3), +362 - +420 | ДО, УБО (У - 3), +499 - +618 | сигн. ст., (2шт.) | ДО, УБО (У - 3), +731 - +872 | сигн. ст., (3шт.)
Тротуары справа	

1001м

"М-7 "Волга" Москва - Владимир - Нижний Новгород - Казань - Уфа км 827+852 - км 1011+052"

Административный район (Балансосодержатель)	Пестречинский район (ФКУ "Волго-Вятскуправтодор")										
Элементы дороги в продольном профиле	22 R=29534м +681 8 +782 7 R=30641м										
Элементы дороги в плане	R=2103м P=32; a=37° +729										
Ширина проезжей части и обочин	5,00-7,50(6,20)7,50-5,50	+114	4,50-7,50(6,20)7,50-5,50	+263	7,30-7,50(6,20)7,50-5,50	+409	5,00-7,50(6,20)7,50-5,50	+666	5,00-7,50(6,20)7,50-5,50		
Тротуары слева			ширина 2,8м, а/б, +166 - +409								
Дорожные ограждения и направляющие устройства слева	сигн. ст., (3шт.)		ДО, УБО (У - 3), +180 - +377				сигн. ст., (11шт.)				
Видимость автомобиля в обратном направлении											

Разметка на участке:
1.1 : 95,00 м
1.2 : 4579,00 м
1.5 : 1673,00 м
1.6 : 201,00 м
1.8 : 781,00 м
1.11 : 41,00 м
1.16 : 13,00 м2
1.17.1 : 48,00 м
1.18 : 9,00 шт
1.19 : 6,00 шт
1.23.1 : 2,00 шт

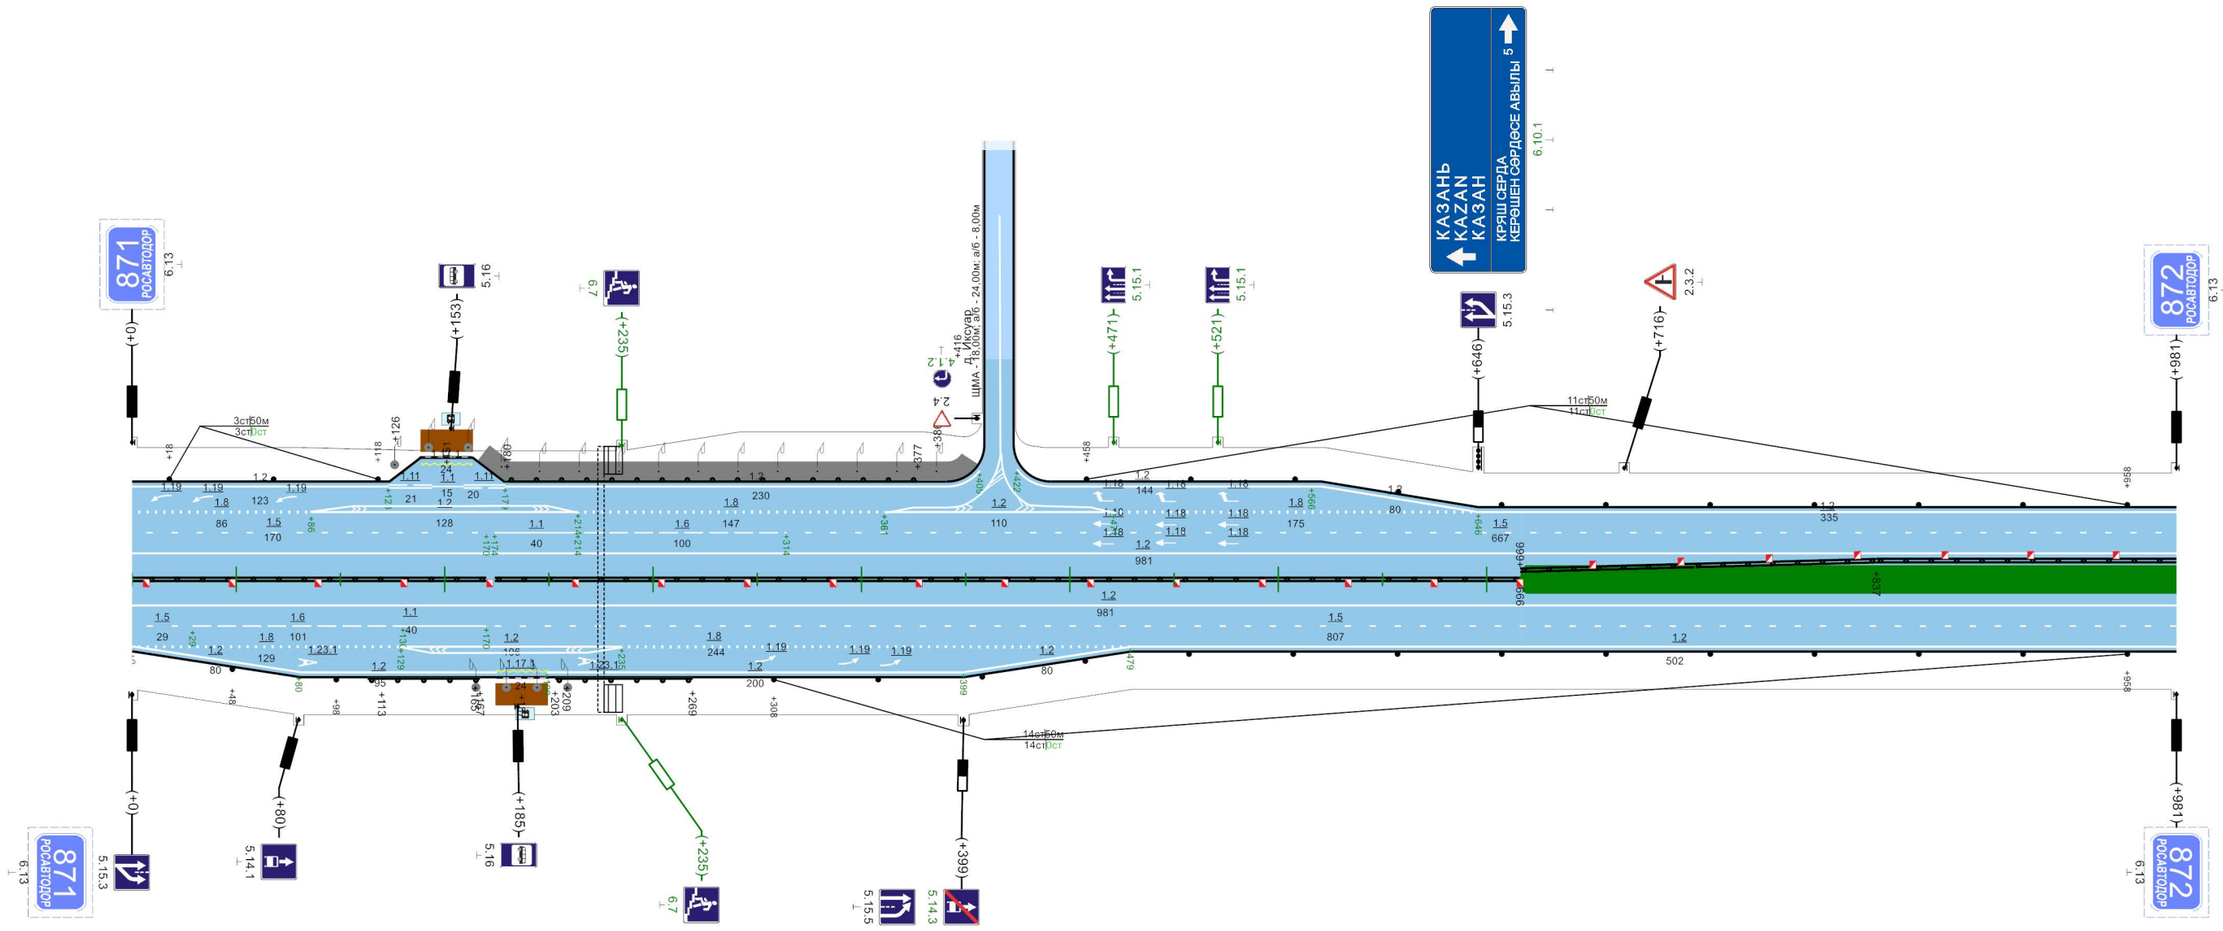


Видимость автомобиля в прямом направлении											
Дорожные ограждения и направляющие устройства по оси	ДД, УБО (У - 4), +0 - +170		ДД, УБО (У - 4), +174 - +666						ДД, УБО (У - 4), +666 - +837		ДД, УБО (У - 4), +837 - +981
Дорожные ограждения и направляющие устройства справа	сигн. ст., (2шт.)		ДО, УБО (У - 3), +113 - +167		ДО, УБО (У - 3), +203 - +269		сигн. ст., (14шт.)				
Тротуары справа											

981м

"М-7 "Волга" Москва - Владимир - Нижний Новгород - Казань - Уфа км 827+852 - км 1011+052"

Разметка на участке:
1.2 : 4008,00 м
1.5 : 2004,00 м

Административный район (Балансосодержатель)	Пестречинский район (ФКУ "Волго-Вятскуправтодор")			
Элементы дороги в продольном профиле	7 R=30641м; 11 +355; 11 +389; R=31077м			
Элементы дороги в плане	+484; R=2019м P=33; a=35°			
Ширина проезжей части и обочин	5,00-7,50(6,20)7,50-5,50			
Тротуары слева				
Дорожные ограждения и направляющие устройства слева	сигн. ст., (16шт.)		ДО, УБО (У - 3), +828 - +980	
Видимость автомобиля в обратном направлении				

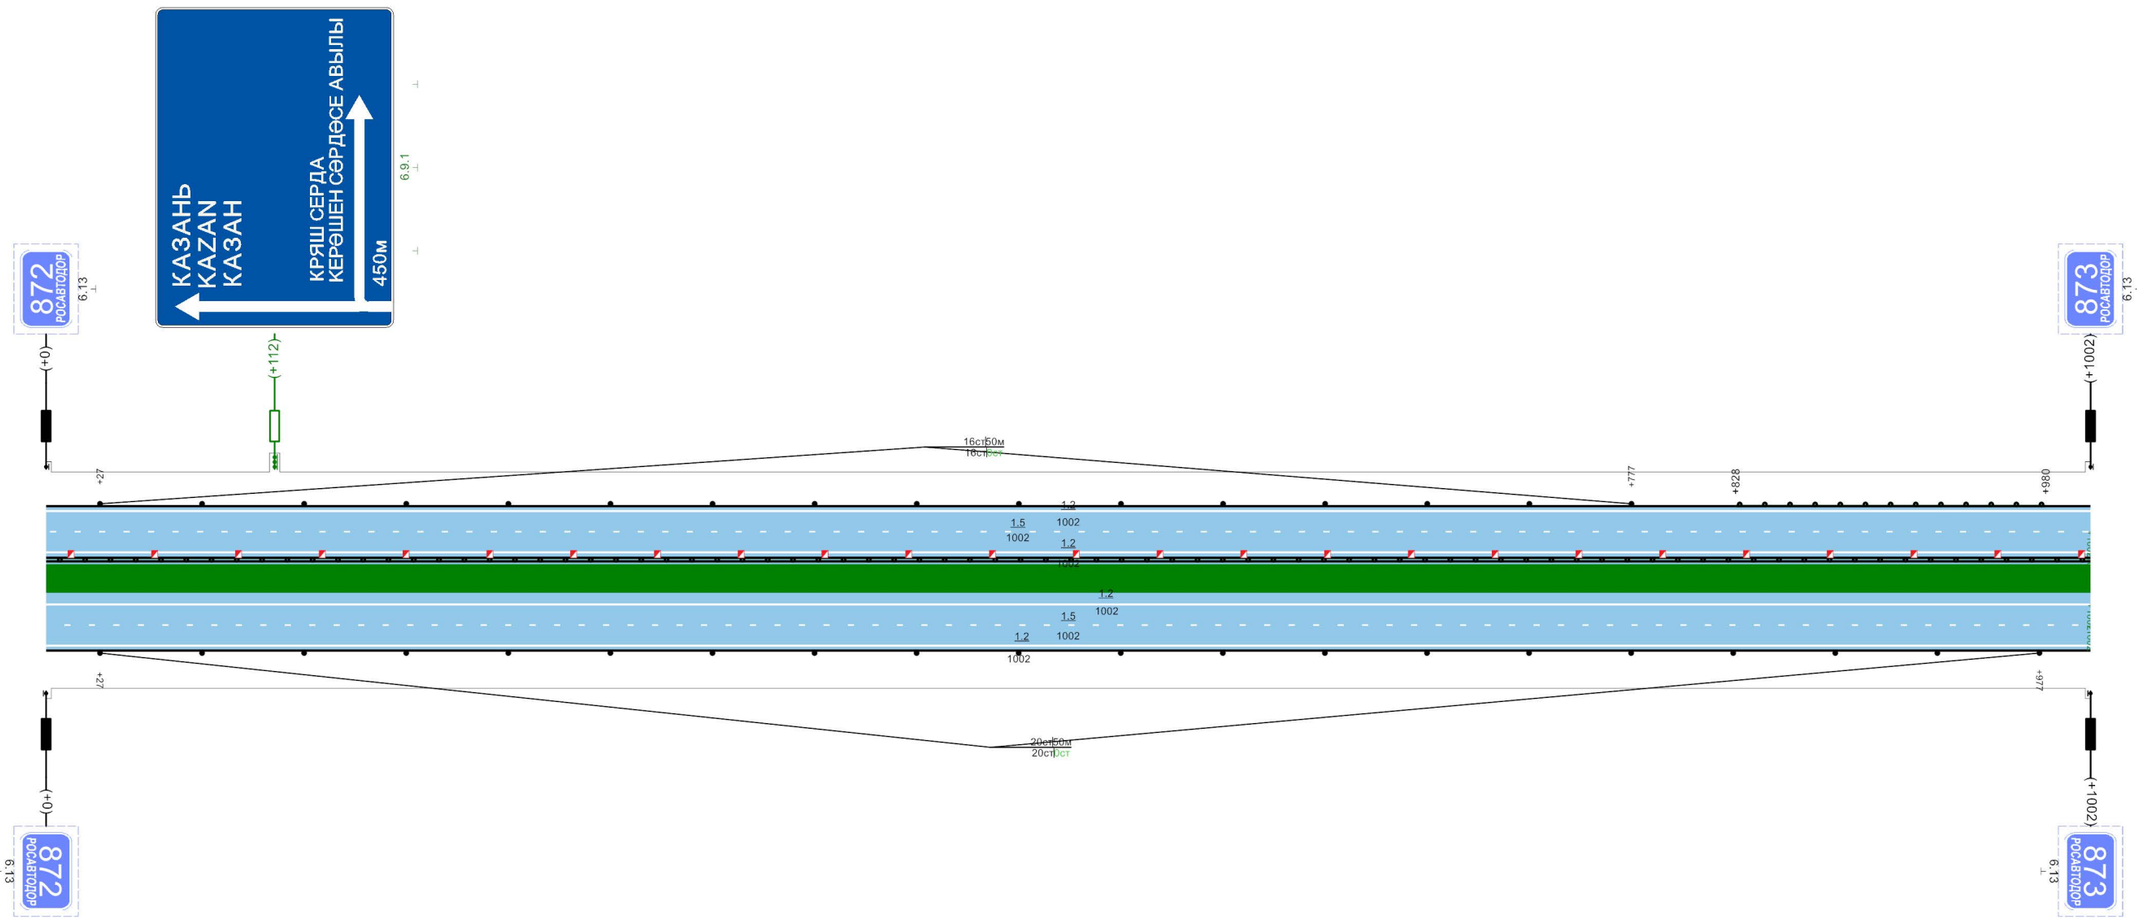

Видимость автомобиля в прямом направлении	
Дорожные ограждения и направляющие устройства по оси	ДД, УБО (У - 4), +0 - +1002
Дорожные ограждения и направляющие устройства справа	сигн. ст., (20шт.)
Тротуары справа	

1002м

"М-7 "Волга" Москва - Владимир - Нижний Новгород - Казань - Уфа км 827+852 - км 1011+052"

Разметка на участке:
1.2 : 3972,00 м
1.5 : 1986,00 м

| | | |

"М-7 "Волга" Москва - Владимир - Нижний Новгород - Казань - Уфа км 827+852 - км 1011+052"


Разметка на участке:
1.2 : 3880,00 м
1.5 : 1940,00 м

| | | |

"М-7 "Волга" Москва - Владимир - Нижний Новгород - Казань - Уфа км 827+852 - км 1011+052"

Административный район (Балансосодержатель)	Пестречинский район (ФКУ "Волго-Вятскуправтодор")
Элементы дороги в продольном профиле	10 R=36566м; 12 +451; 12 +695; R=26493м
Элементы дороги в плане	
Ширина проезжей части и обочин	6,25-7,50(22,00)7,50-7,25; +76; 6,25-7,50(38,00)7,50-7,25; 6,25-7,50(39,25)7,50-7,25; +196; 6,25-7,50(44,25)7,50-7,25; 6,25-7,50(55,25)7,50-7,25; +414; 6,25-7,50(55,25)7,50-7,25; +714; 6,25-7,50(49,00)7,50-7,25
Тротуары слева	
Дорожные ограждения и направляющие устройства слева	сигн. ст., (18шт.)
Видимость автомобиля в обратном направлении	

Разметка на участке:
1.1 : 160,00 м
1.2 : 4373,00 м
1.5 : 2035,00 м
1.8 : 1145,00 м
1.16 : 22,00 м2
1.18 : 27,00 шт
1.19 : 6,00 шт

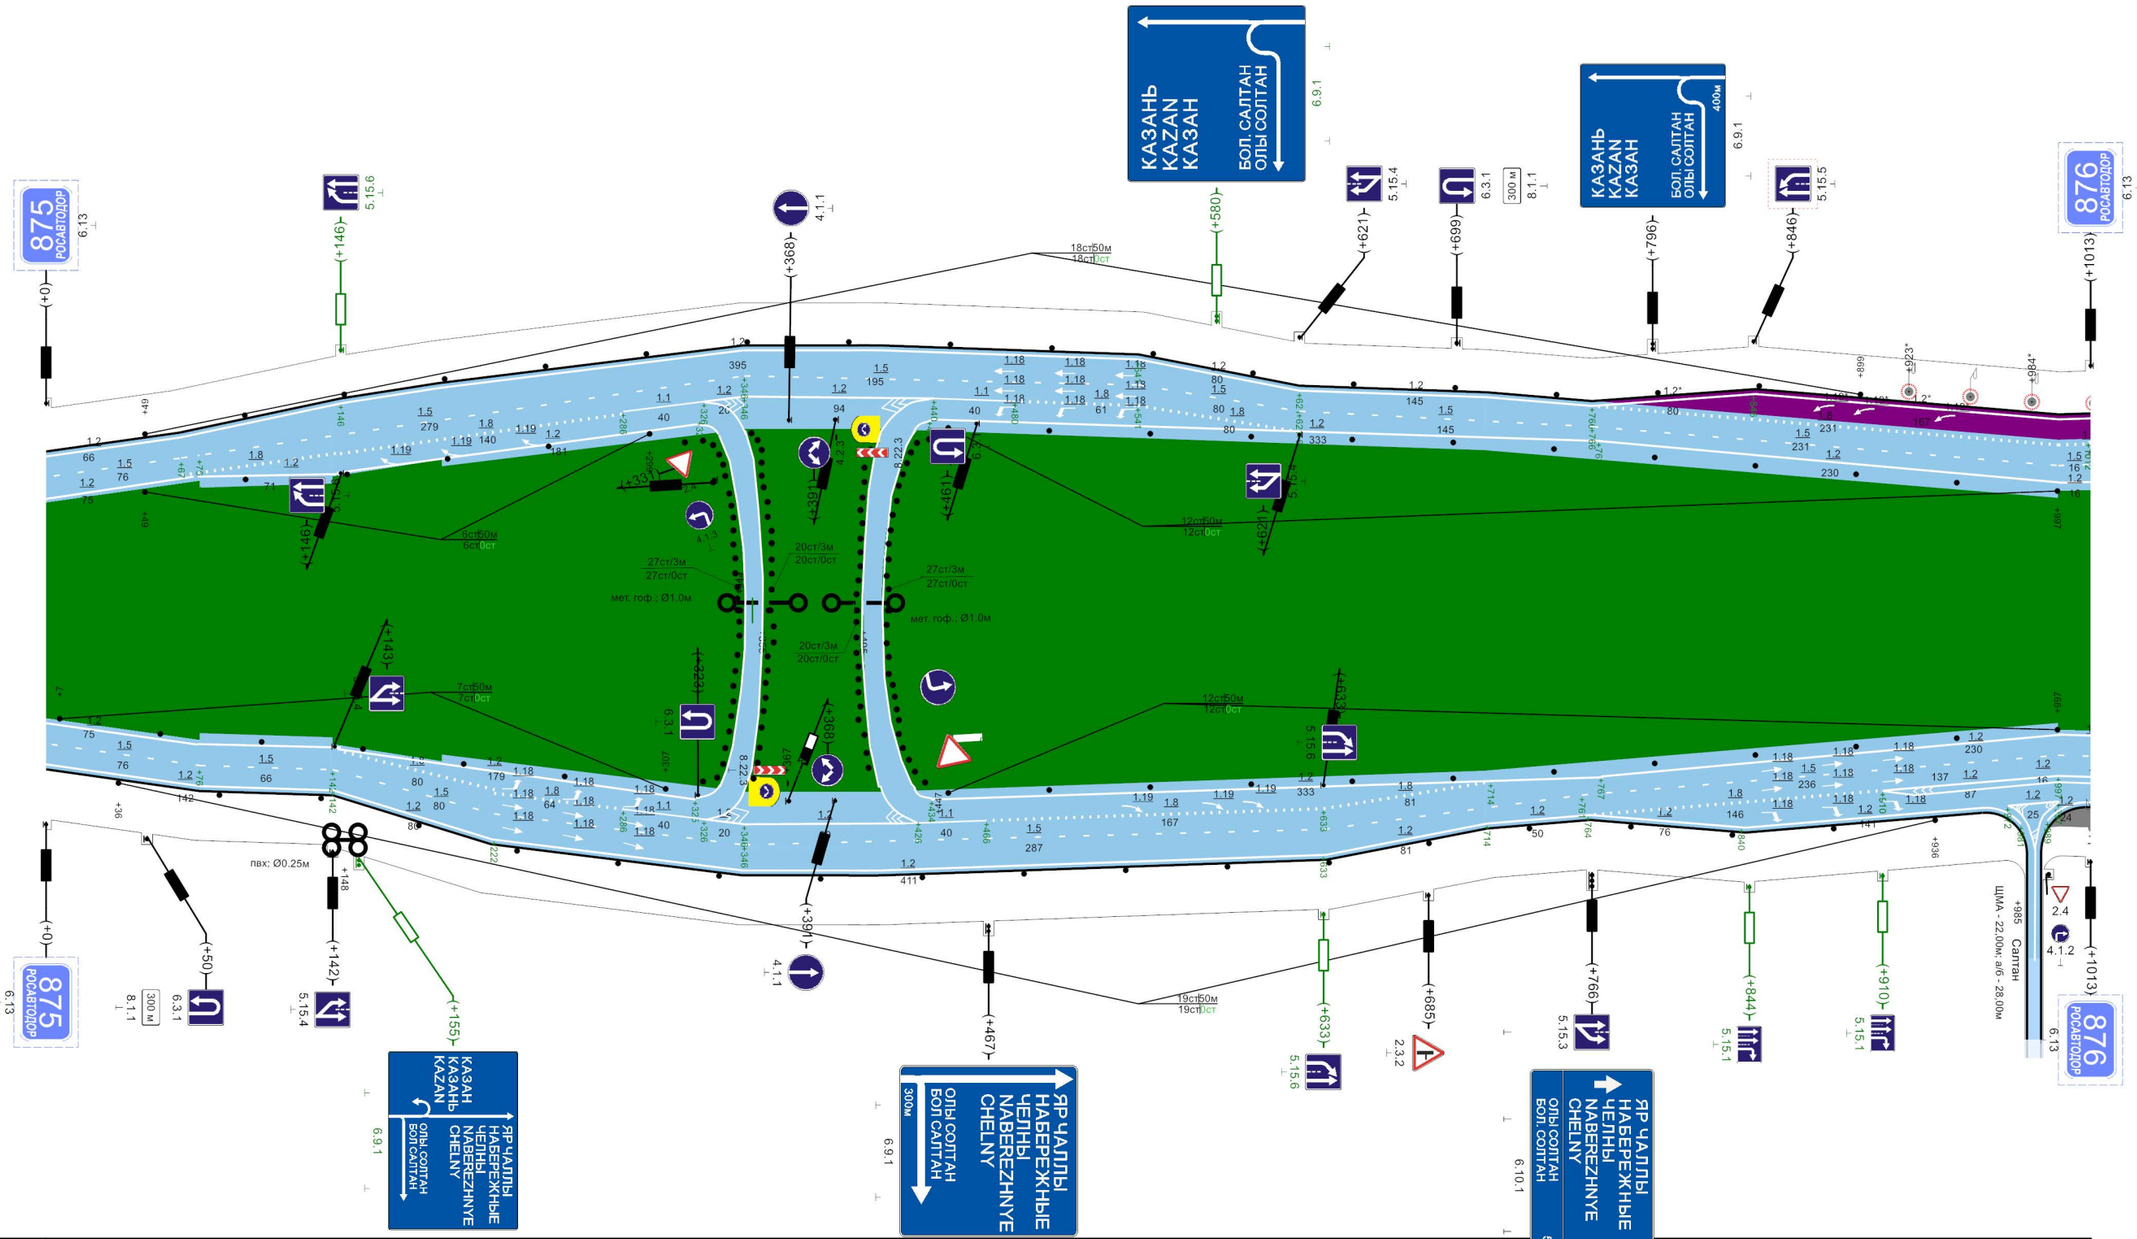


Видимость автомобиля в прямом направлении	
Дорожные ограждения и направляющие устройства по оси	сигн. ст., (7шт.); сигн. ст., (12шт.); сигн. ст., (6шт.); сигн. ст., (12шт.)
Дорожные ограждения и направляющие устройства справа	сигн. ст., (19шт.)
Тротуары справа	

1013м

"М-7 "Волга" Москва - Владимир - Нижний Новгород - Казань - Уфа км 827+852 - км 1011+052"

Административный район (Балансосодержатель)	Пестречинский район (ФКУ "Волго-Вятскуправтодор")
Элементы дороги в продольном профиле	12 — R=26493м — +127 — 5
Элементы дороги в плане	+675 — R=3365м P=134; a=14°
Ширина проезжей части и обочин	6,25-7,50(35,00)7,50-7,25 | +541 | 6,25-7,50(45,00)7,50-7,25 | +635 | 6,25-7,50(45,00)7,50-7,25 | +769 | 6,25-7,50(57,00)7,50-7,25
Тротуары слева	ширина 2,8м, а/б, +141 - +172
Дорожные ограждения и направляющие устройства слева	сигн. ст., (6шт.) | ДО, УБО (У - 3), +699 - +750 | сигн. ст., (3шт.) | ДО, УБО (У - 4), +918 - +967
Видимость автомобиля в обратном направлении	

Разметка на участке:
1.1 : 176,00 м
1.2 : 4438,00 м
1.5 : 1650,00 м
1.6 : 201,00 м
1.8 : 849,00 м
1.11 : 39,00 м
1.16 : 11,00 м2
1.17.1 : 36,00 м
1.18 : 9,00 шт
1.19 : 6,00 шт
1.24.4 : 5,00 шт

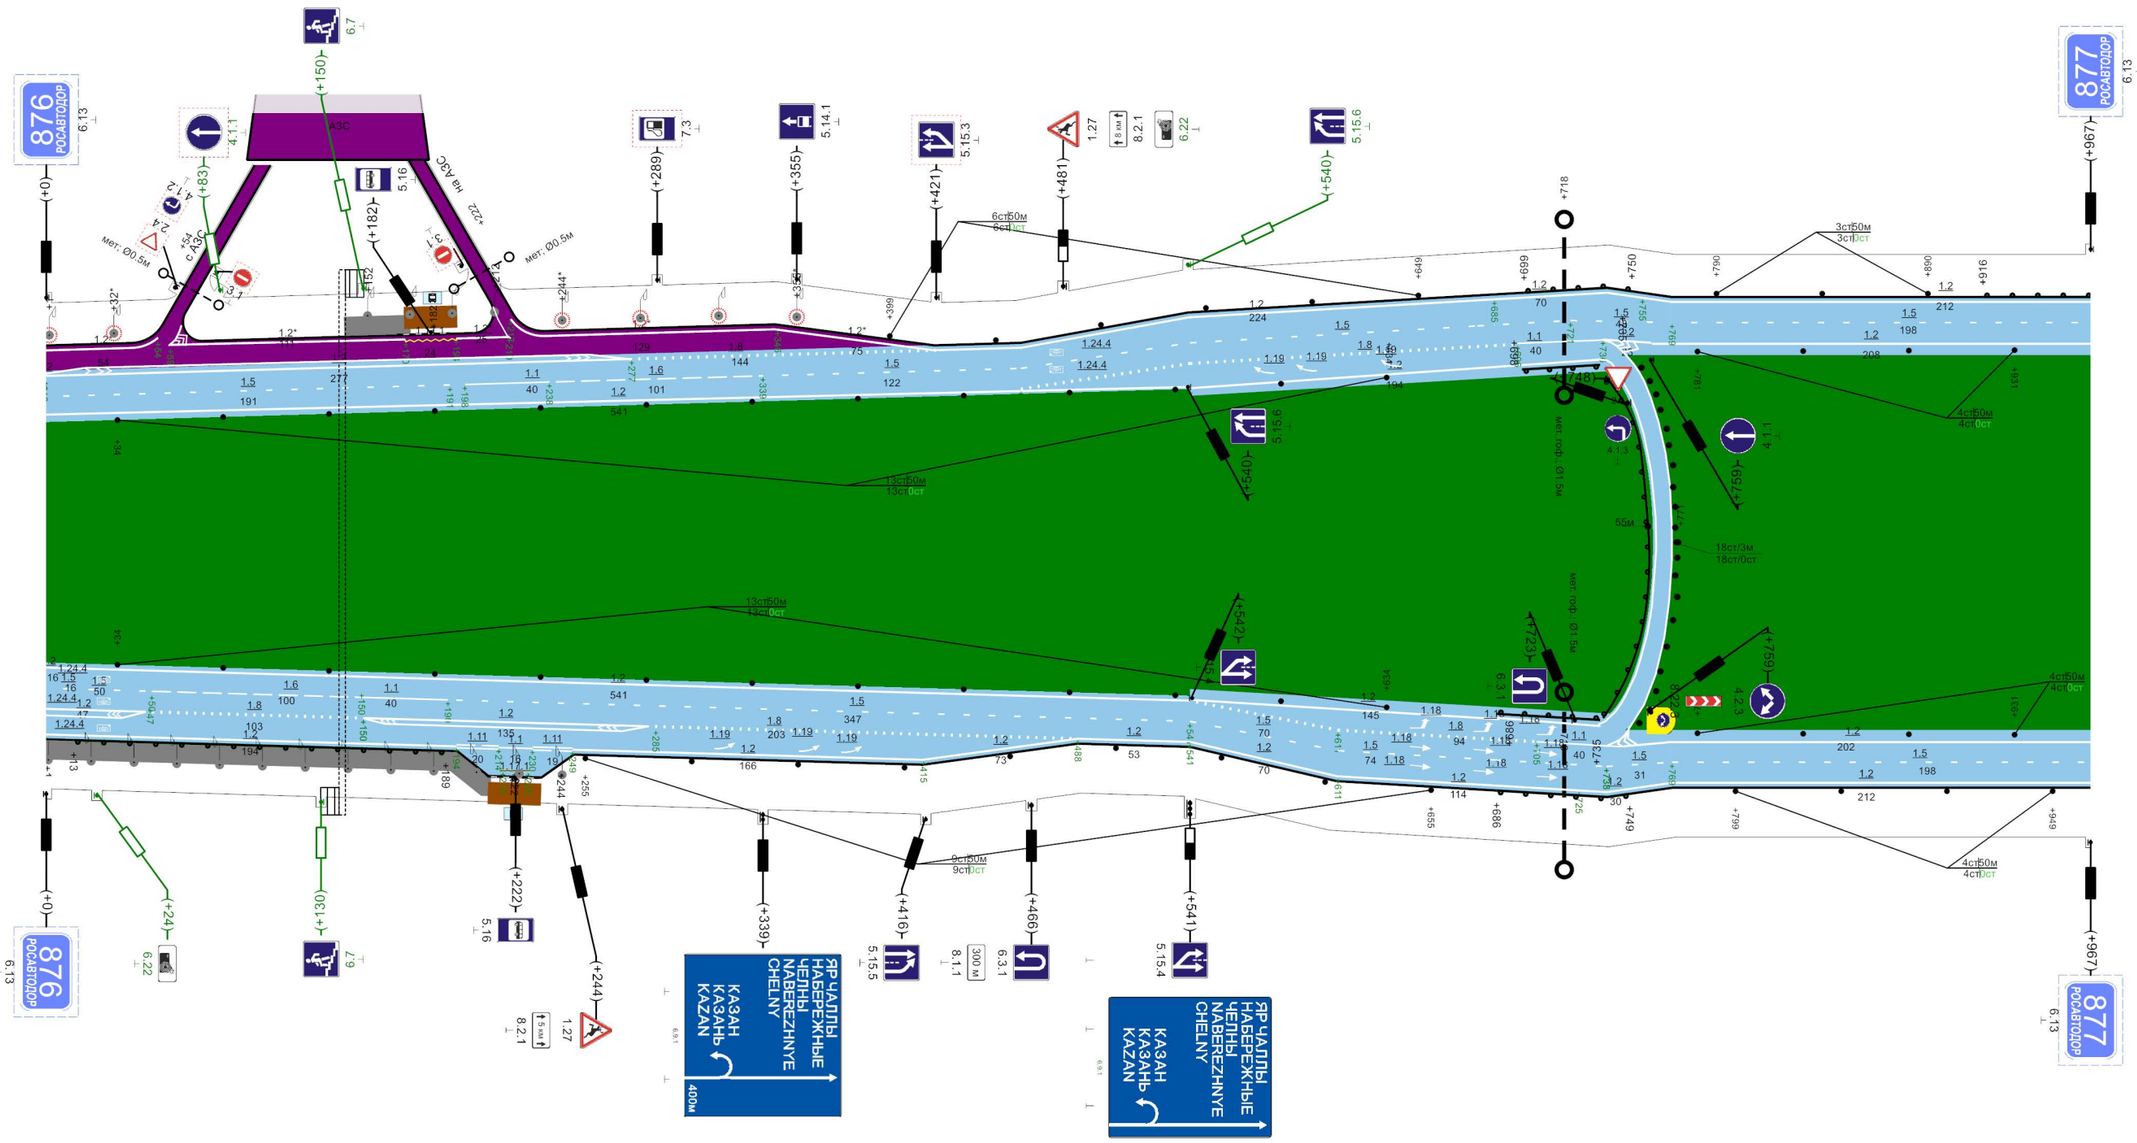


Видимость автомобиля в прямом направлении							
Дорожные ограждения и направляющие устройства по оси	сигн. ст., (13шт.)				ДО, УБО (У - 4), +686 - +735		сигн. ст., (4шт.)
	сигн. ст., (13шт.)				ДО, УБО (У - 4), +686 - +735		сигн. ст., (4шт.)
Дорожные ограждения и направляющие устройства справа	ДО, УБО (У - 3), +13 - +189		сигн. ст., (9шт.)		ДО, УБО (У - 3), +686 - +749		сигн. ст., (4шт.)
Тротуары справа	ширина 2,8м, а/б, +0 - +210						

967м

"М-7 "Волга" Москва - Владимир - Нижний Новгород - Казань - Уфа км 827+852 - км 1011+052"

Административный район (Балансосодержатель)	Пестречинский район (ФКУ "Волго-Вятскуправтодор")
Элементы дороги в продольном профиле	5 (+209) 4 — R=20115м — 14 (+568) (+603) 14 — R=24389м
Элементы дороги в плане	R=3365м P=134; a=14° (+552) (+597) R=3020м P=107; a=16°
Ширина проезжей части и обочин	6,25-7,50(57,00)7,50-7,25 (+411) 6,25-7,50(57,00)7,50-7,25 (+425) 6,25-7,50(53,00)7,50-6,75
Тротуары слева	
Дорожные ограждения и направляющие устройства слева	ДО, УБО (У - 4), +0 - +680
Видимость автомобиля в обратном направлении	

Разметка на участке:
1.1 : 80,00 м
1.2 : 2860,00 м
1.5 : 1360,00 м
1.8 : 412,00 м
1.16 : 6,00 м2
1.18 : 9,00 шт
1.19 : 3,00 шт

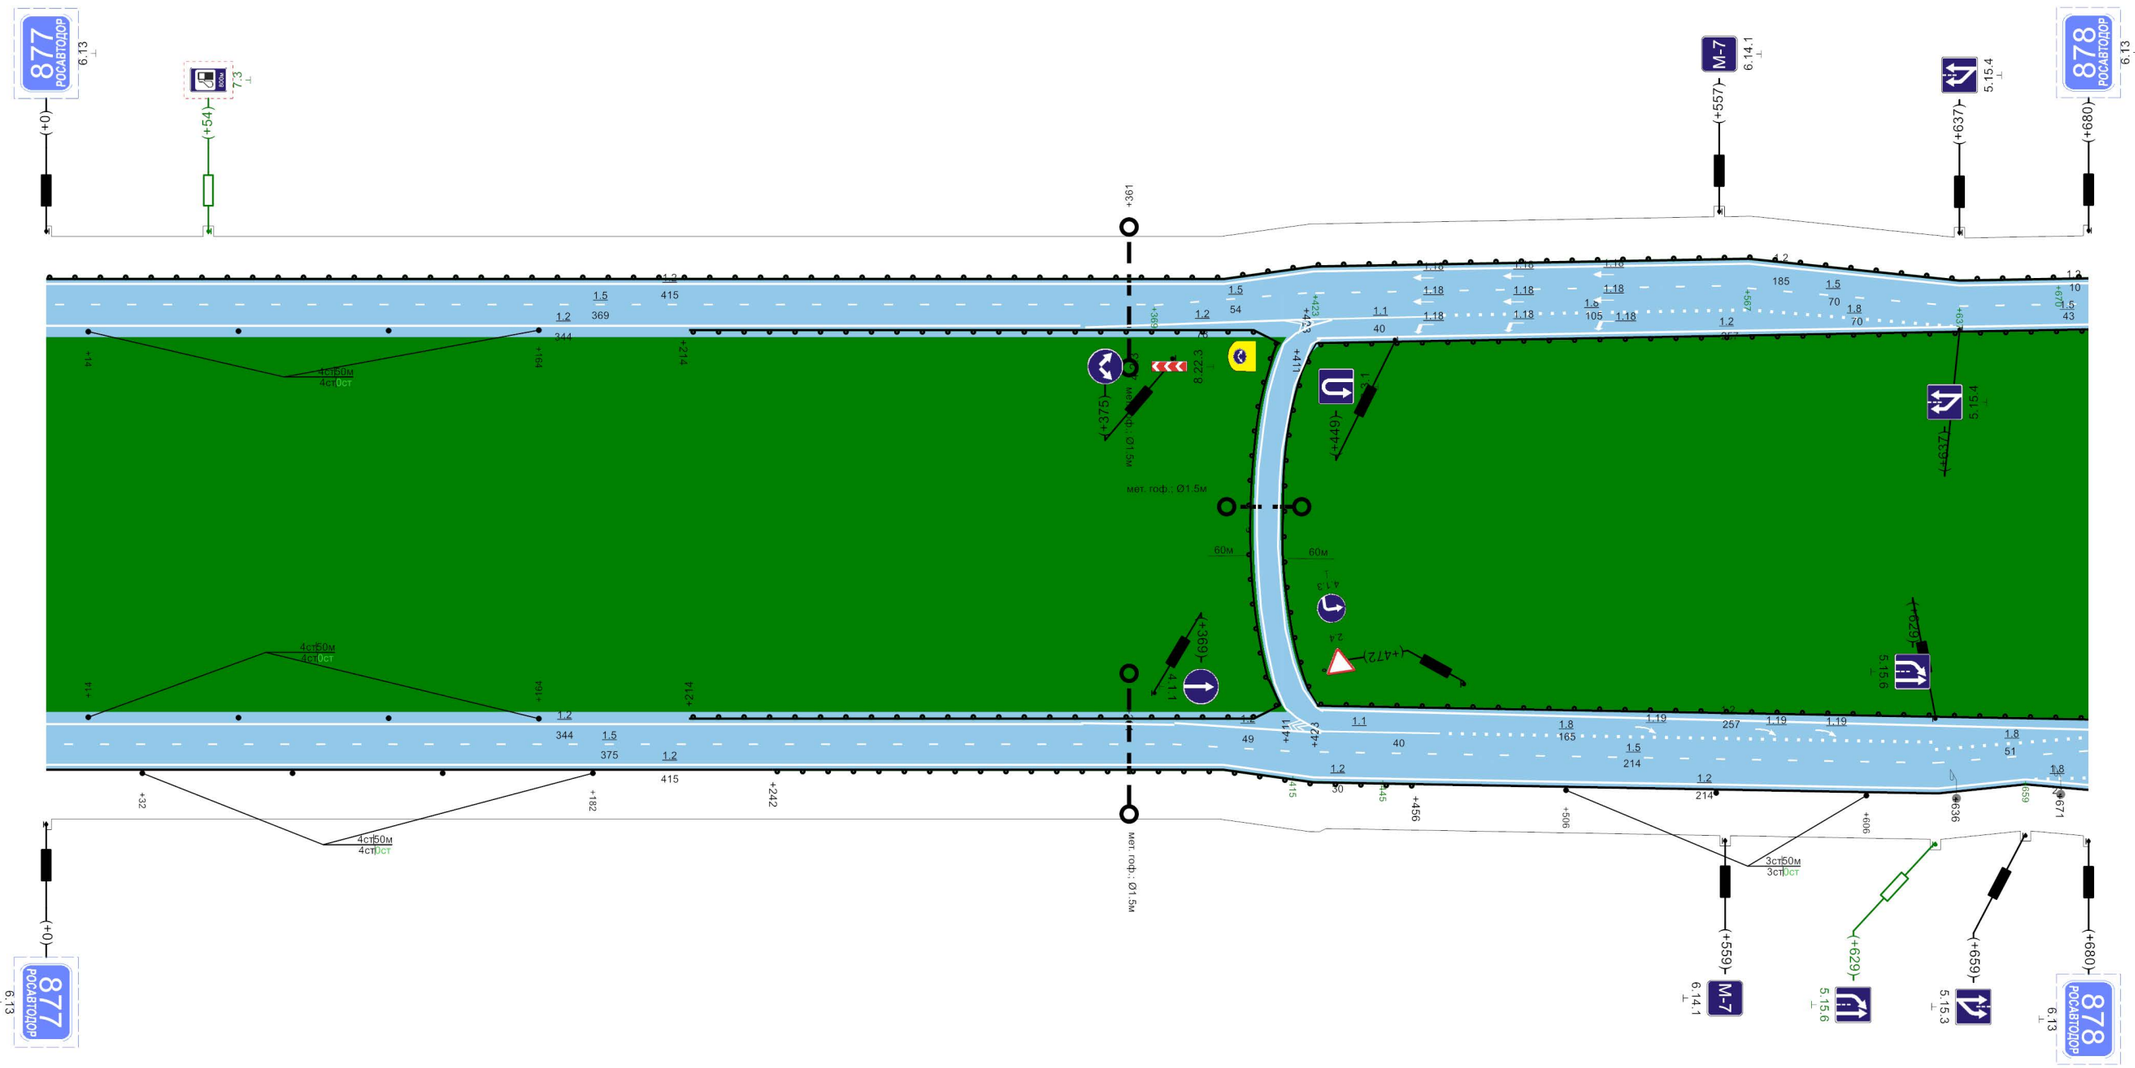


Видимость автомобиля в прямом направлении							
Дорожные ограждения и направляющие устройства по оси	сигн. ст., (4шт.) сигн. ст., (4шт.)		ДО, УБО (У - 4), +214 - +411 ДО, УБО (У - 4), +214 - +411		ДО, УБО (У - 4), +423 - +680 ДО, УБО (У - 4), +423 - +680		
Дорожные ограждения и направляющие устройства справа	сигн. ст., (4шт.)		ДО, УБО (У - 4), +242 - +456		сигн. ст., (3шт.)		
Тротуары справа							

680м

"М-7 "Волга" Москва - Владимир - Нижний Новгород - Казань - Уфа км 827+852 - км 1011+052"

Административный район (Балансосодержатель)	Пестречинский район (ФКУ "Волго-Вятскуправтодор")
Элементы дороги в продольном профиле	14 — R=24389м — +743 — 20 — +785 — 20 — R=25303м
Элементы дороги в плане	R=3020м P=107; a=16° — +772 — +806 — R=3050м P=293; a=6° — +1123
Ширина проезжей части и обочин	6,25-7,50(53,00)7,50-6,75 — +305 — 8,45-7,50(62,00)7,50-6,75 — +562 — 8,75-7,50(62,00)7,50-6,75 — +804 — 6,75-7,50(62,00)7,50-6,75
Тротуары слева	ширина 2,4м, а/б, +305 - +530
Дорожные ограждения и направляющие устройства слева	ДО, УБО (У - 4), +0 - +268 — ДО, УБО (У - 3), +343 - +530 — ДО, УБО (У - 3), +570 - +1256
Видимость автомобиля в обратном направлении	

Разметка на участке:
1.1 : 164,00 м
1.2 : 5989,00 м
1.5 : 2226,00 м
1.6 : 201,00 м
1.8 : 1568,00 м
1.11 : 72,00 м
1.16 : 22,00 м2
1.17.1 : 24,00 м
1.18 : 42,00 шт
1.19 : 9,00 шт

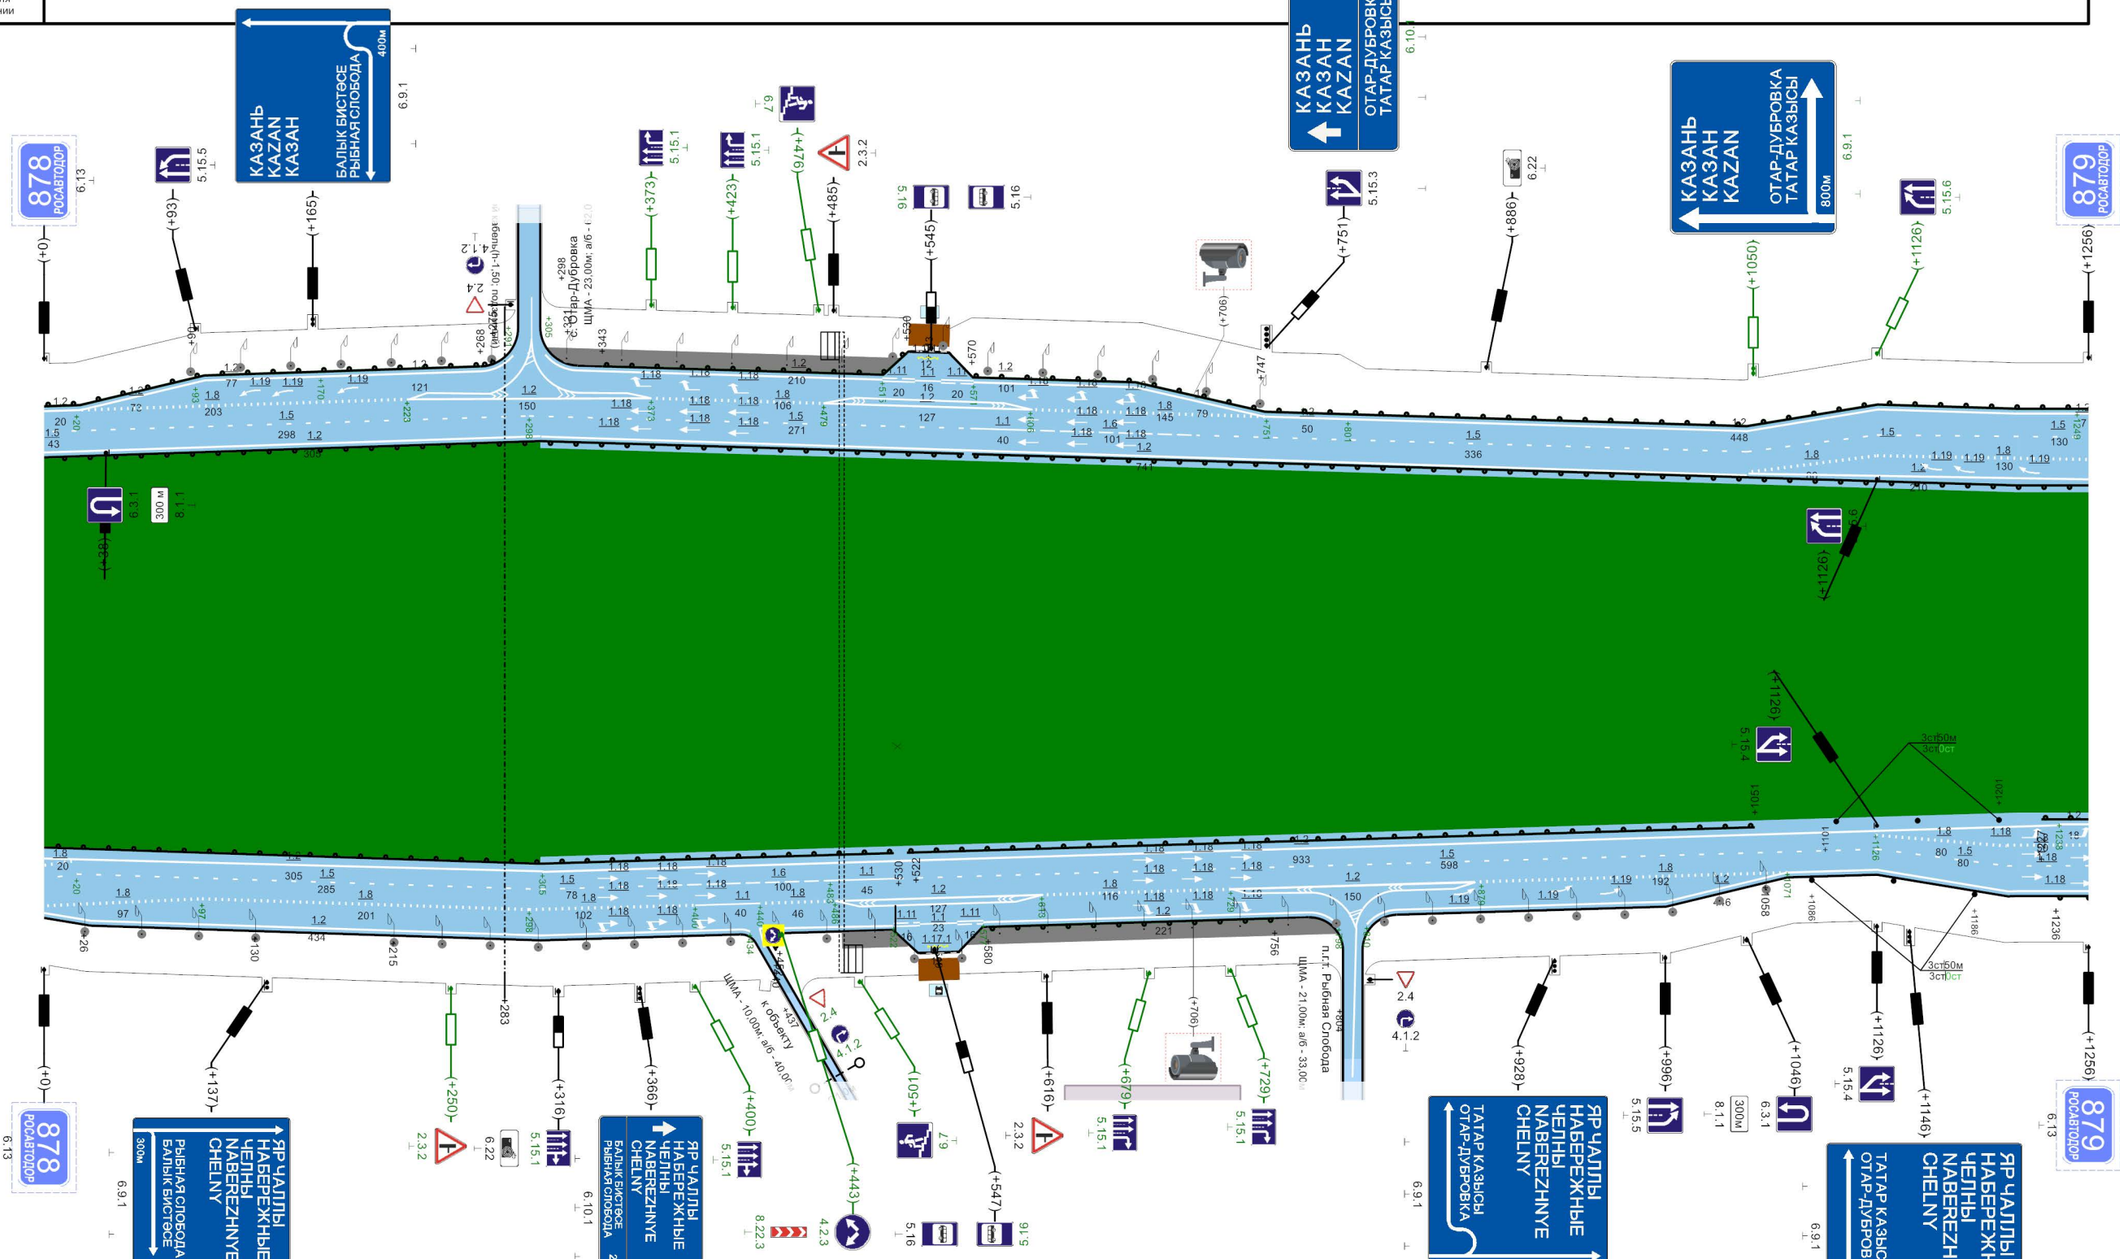


Видимость автомобиля в прямом направлении	
Дорожные ограждения и направляющие устройства по оси	ДО, УБО (У - 4), +0 - +522 — ДО, УБО (У - 4), +530 - +1051 — ДО, УБО (У - 4), +0 - +565 — ДО, УБО (У - 4), +570 - +1256
Дорожные ограждения и направляющие устройства справа	ДО, УБО (У - 3), +580 - +756 — сигн. ст., (3шт.)
Тротуары справа	ширина 2,4м, а/б, +562 - +798

1256м

"М-7 "Волга" Москва - Владимир - Нижний Новгород - Казань - Уфа км 827+852 - км 1011+052"

Административный район (Балансосодержатель)	Пестречинский район (ФКУ "Волго-Вятскуправтодор")
Элементы дороги в продольном профиле	20 — R=25303м — 12 (+337) — 12 (+376) — R=30886м — 3 (+836)
Элементы дороги в плане	
Ширина проезжей части и обочин	6,75-7,50(49,00)7,50-6,75 | +130 6,75-7,50(49,00)7,50-6,75 | +536 6,70-7,50(24,00)7,50-6,70 | +680 6,10-7,50(15,00)7,50-5,70 | +837 6,30-7,50(5,60)7,50-5,70 | +917 5,40-7,50(6,20)7,50-4,50 | 4,50-7,50(6,20)7,50-5,00 | +1137 5,00-7,50(6,20)7,50-5,00
Тротуары слева	
Дорожные ограждения и направляющие устройства слева	ДО, УБО (У - 3), +0 - +131 | сигн. ст., (17шт.) | ДО, УБО (У - 3), +1027 - +1227
Видимость автомобиля в обратном направлении	

Разметка на участке:
1.1 : 120,00 м
1.2 : 5361,00 м
1.5 : 2528,00 м
1.8 : 427,00 м
1.16 : 12,00 м2
1.18 : 12,00 шт
1.19 : 3,00 шт

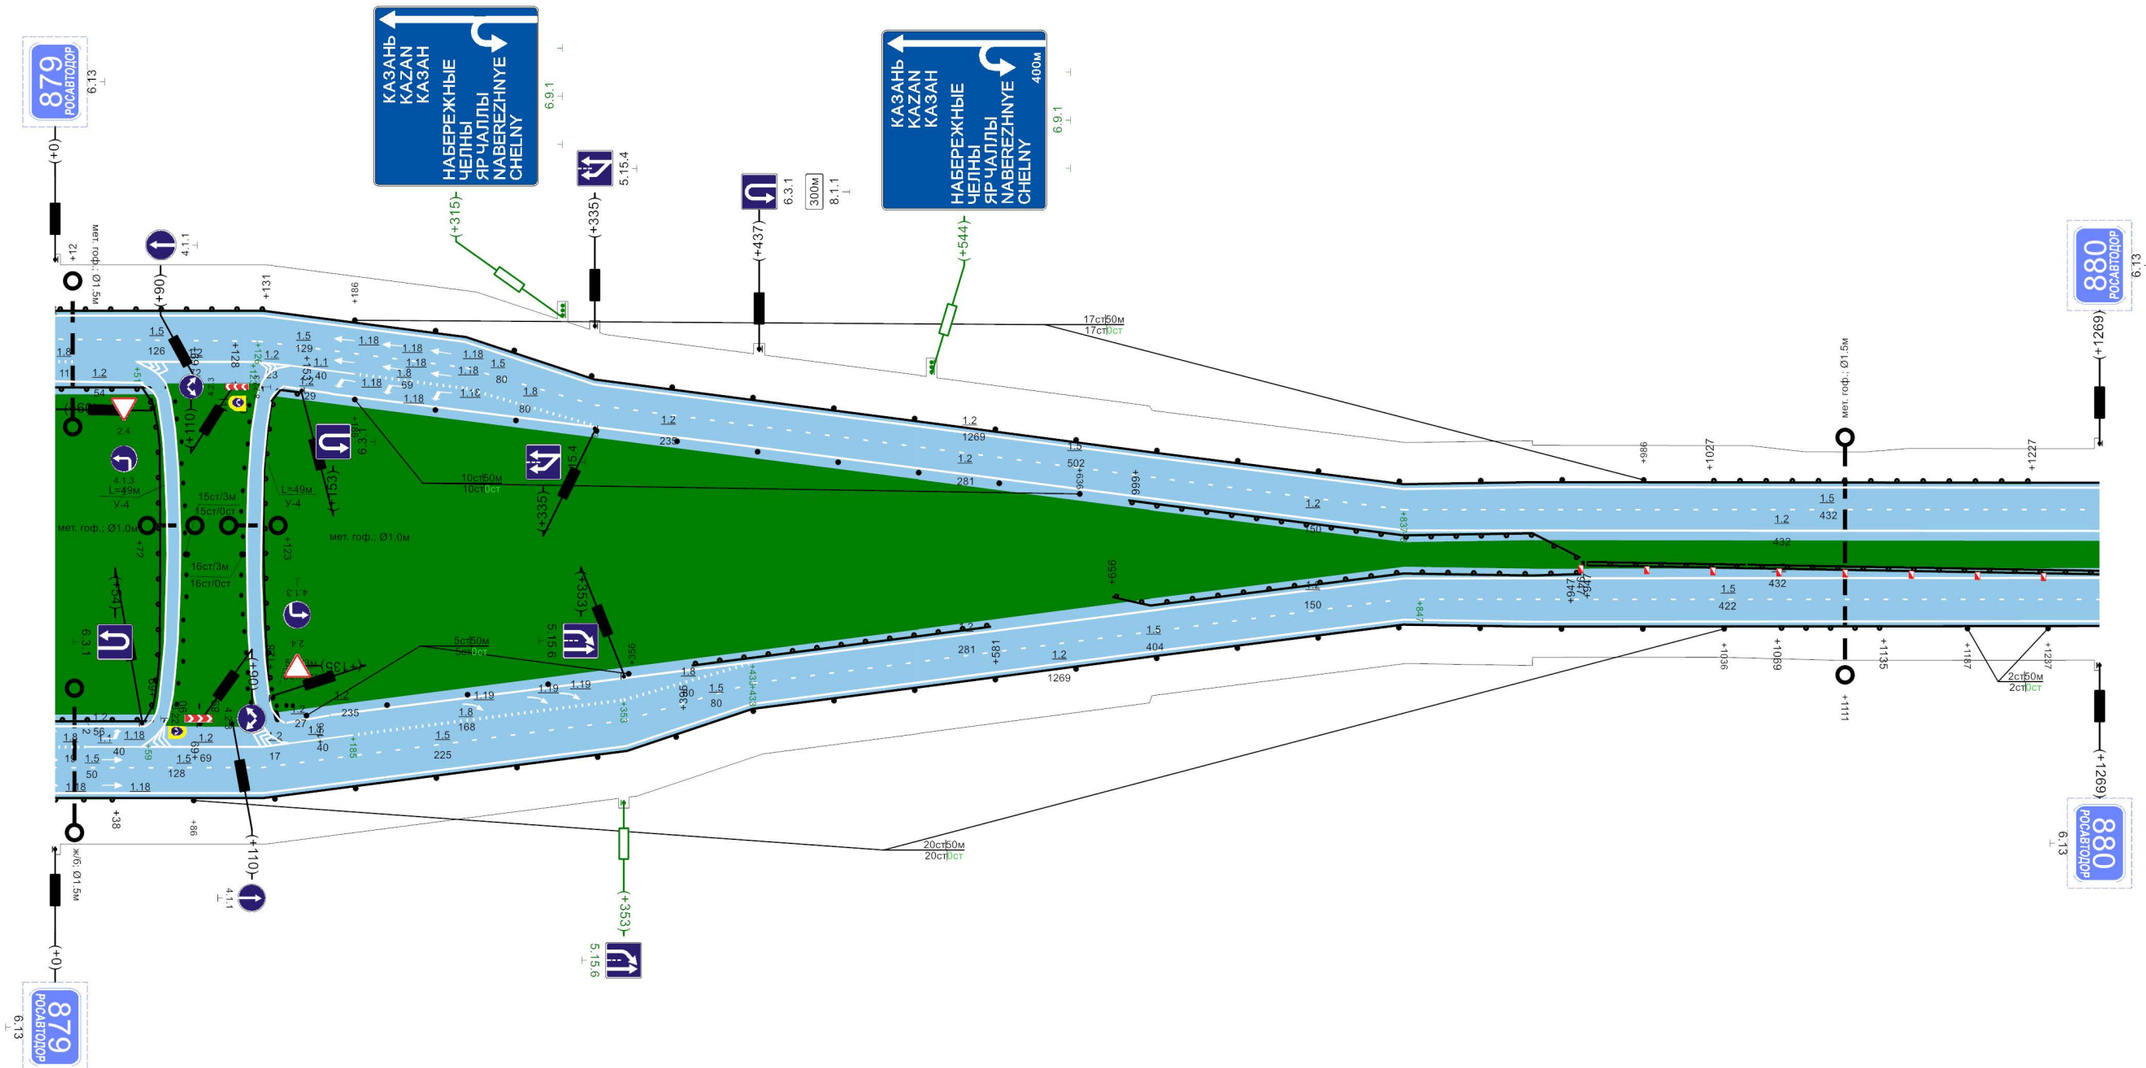


Видимость автомобиля в прямом направлении	
Дорожные ограждения и направляющие устройства по оси	ДО, УБО (У - 4), +0 - +69 | ДО, УБО (У - 4), +0 - +69 | сигн. ст., (5шт.) | ДО, УБО (У - 4), +395 - +581 | сигн. ст., (10шт.) | ДО, УБО (У - 4), +656 - +947 | ДО, УБО (У - 4), +666 - +947 | ДД, УБО (У - 4), +947 - +1269
Дорожные ограждения и направляющие устройства справа	ДО, УБО (У - 3), +0 - +38 | сигн. ст., (20шт.) | ДО, УБО (У - 3), +1069 - +1135 | сигн. ст., (2шт.)
Тротуары справа	

1269м

"М-7 "Волга" Москва - Владимир - Нижний Новгород - Казань - Уфа км 827+852 - км 1011+052"

Разметка на участке:
1.2 : 3004,00 м
1.5 : 1502,00 м

Административный район (Балансосодержатель)	Пестречинский район (ФКУ "Волго-Вятскуправтодор")										
Элементы дороги в продольном профиле	3										
Элементы дороги в плане											
Ширина проезжей части и обочин	5,00-7,50(6,20)7,50-5,00	+22	5,10-7,50(6,00)7,50-5,10	+170	5,40-7,50(6,00)7,50-5,10				+609	4,60-7,50(5,80)7,50-5,60	
Тротуары слева											
Дорожные ограждения и направляющие устройства слева		ДО, УБО (У - 3), +18 - +249		сигн. ст., (4шт.)		ДО, УБО (У - 3), +461 - +751					
Видимость автомобиля в обратном направлении											

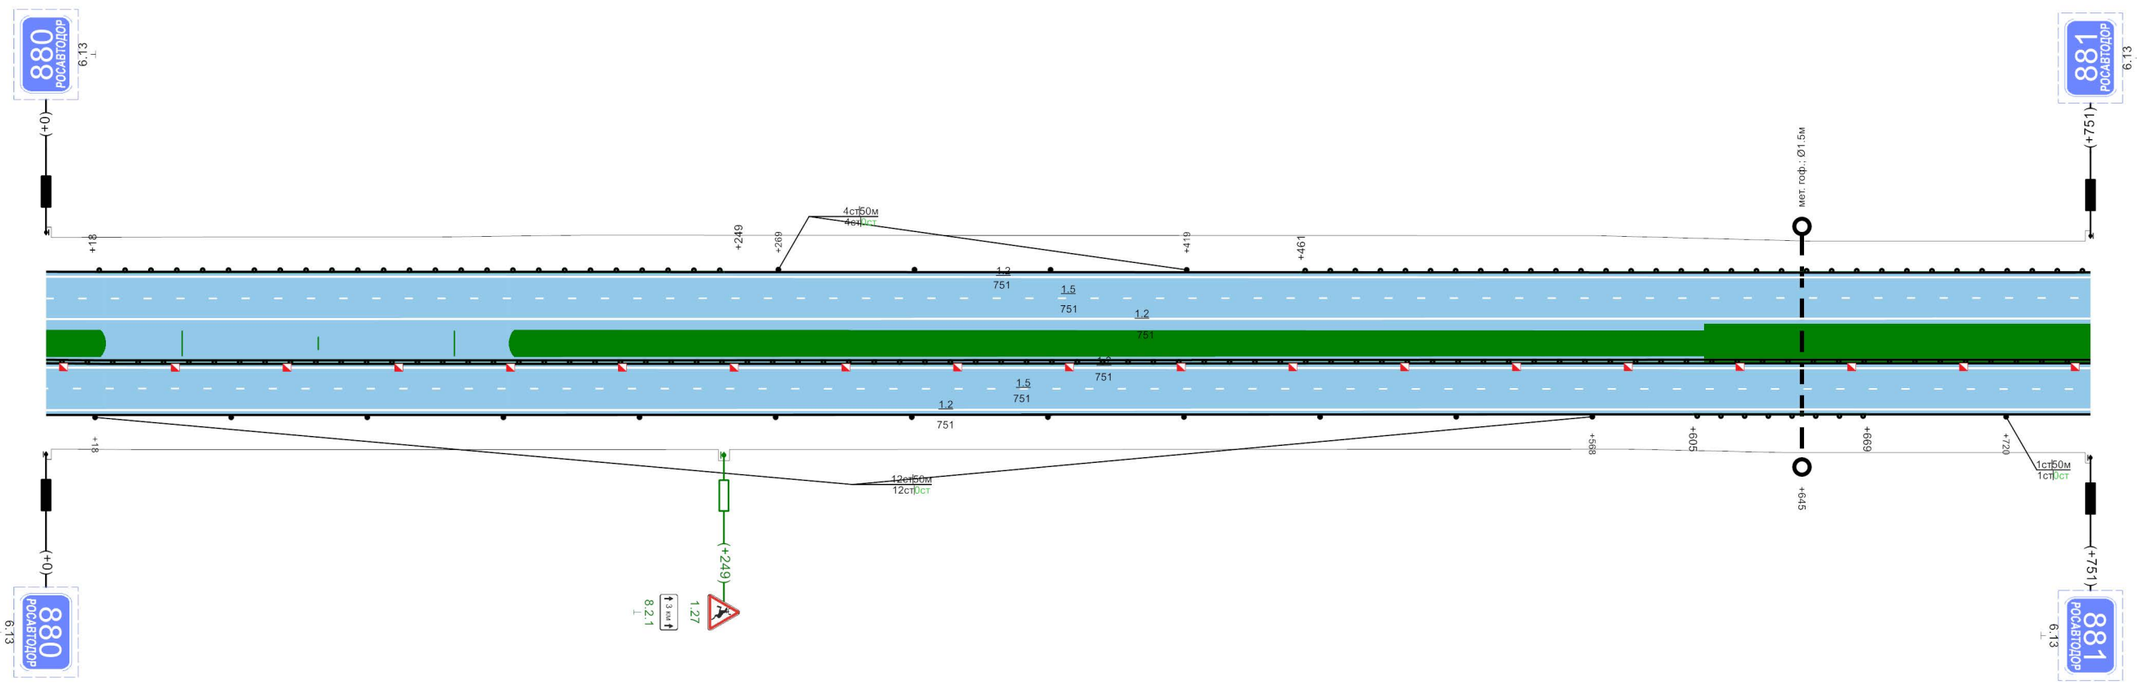


Видимость автомобиля в прямом направлении						
Дорожные ограждения и направляющие устройства по оси	ДД, УБО (У - 4), +0 - +751					
Дорожные ограждения и направляющие устройства справа	сигн. ст., (12шт.)		ДО, УБО (У - 3), +605 - +669		сигн. ст., (1шт.)	
Тротуары справа						

751м

"М-7 "Волга" Москва - Владимир - Нижний Новгород - Казань - Уфа км 827+852 - км 1011+052"

Разметка на участке:
1.2 : 3984,00 м
1.5 : 1992,00 м

Административный район (Балансосодержатель)	Пестречинский район (ФКУ "Волго-Вятскуправтодор")					
Элементы дороги в продольном профиле	3					
Элементы дороги в плане						
Ширина проезжей части и обочин	4,60-7,50(5,80)7,50-5,60	+49	5,10-7,50(5,80)7,50-5,10			
Тротуары слева						
Дорожные ограждения и направляющие устройства слева	ДО, УБО (У - 3), +0 - +63		сигн. ст., (14шт.)		ДО, УБО (У - 3), +792 - +996	
Видимость автомобиля в обратном направлении						

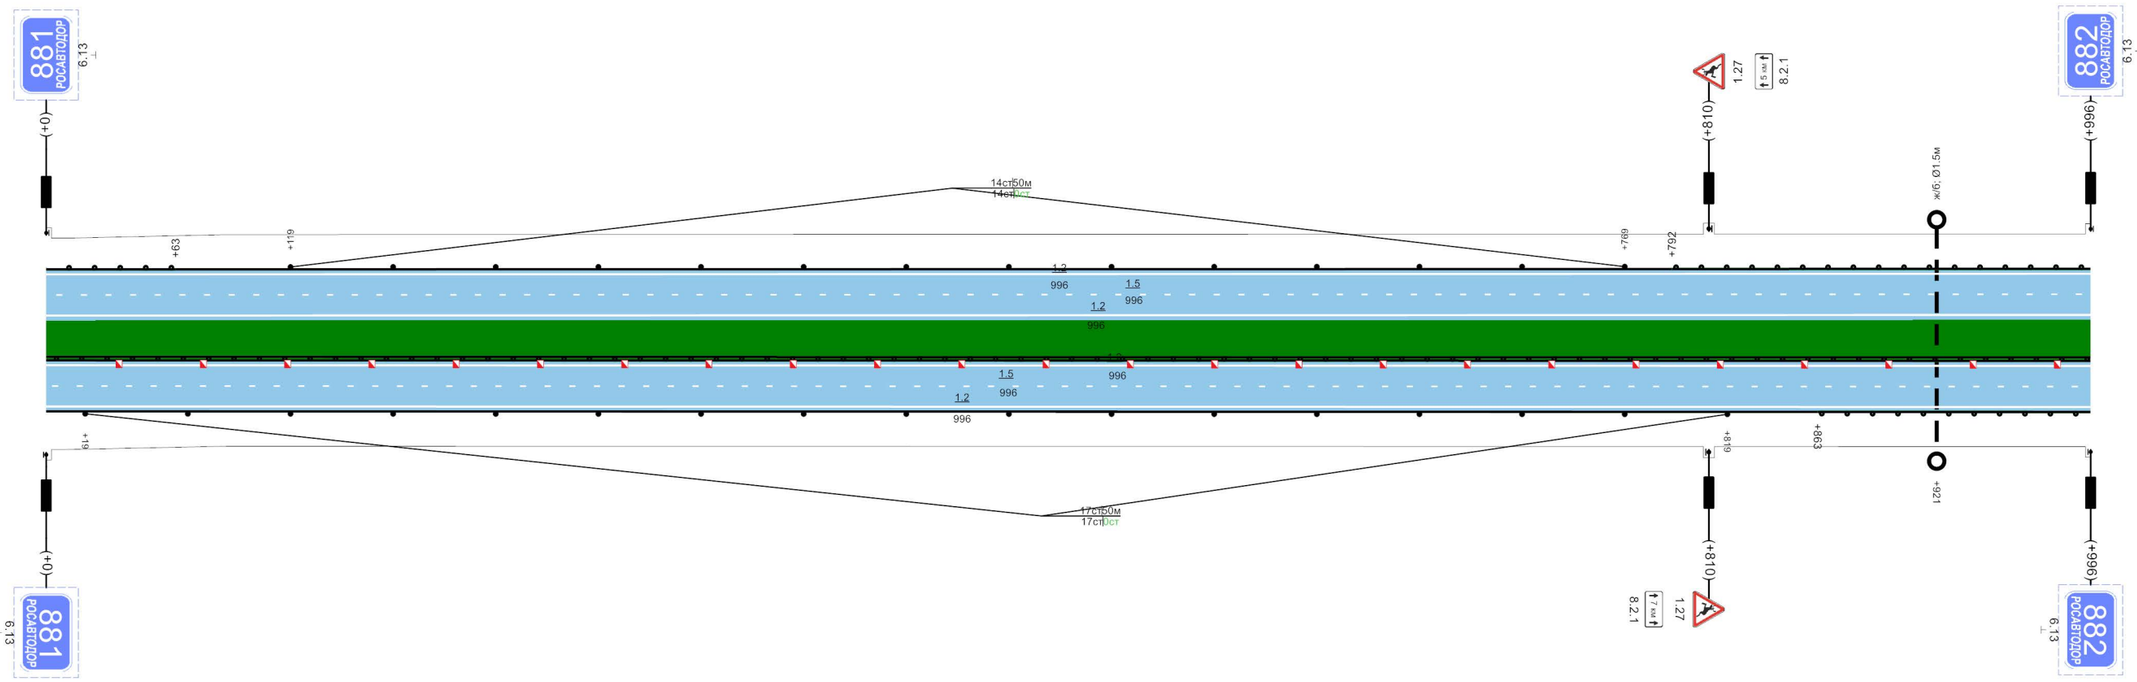


Видимость автомобиля в прямом направлении						
Дорожные ограждения и направляющие устройства по оси	ДД, УБО (У - 4), +0 - +996					
Дорожные ограждения и направляющие устройства справа	сигн. ст., (17шт.)				ДО, УБО (У - 3), +863 - +996	
Тротуары справа						

996м

"М-7 "Волга" Москва - Владимир - Нижний Новгород - Казань - Уфа км 827+852 - км 1011+052"

Разметка на участке:
1.2 : 3964,00 м
1.5 : 1982,00 м

Административный район (Балансосодержатель)	Пестречинский район (ФКУ "Волго-Вятскуправтодор")								
Элементы дороги в продольном профиле	3								
Элементы дороги в плане									
Ширина проезжей части и обочин	5,10-7,50(5,80)7,50-5,10	+24	5,10-7,50(6,00)7,50-5,10	+450	5,10-7,50(6,00)7,50-5,10	+625	4,70-7,50(6,00)7,50-5,10	+775	5,10-7,50(6,20)7,50-5,10
Тротуары слева									
Дорожные ограждения и направляющие устройства слева	ДО, УБО (У - 3), +0 - +343			сигн. ст., (13шт.)					
Видимость автомобиля в обратном направлении									

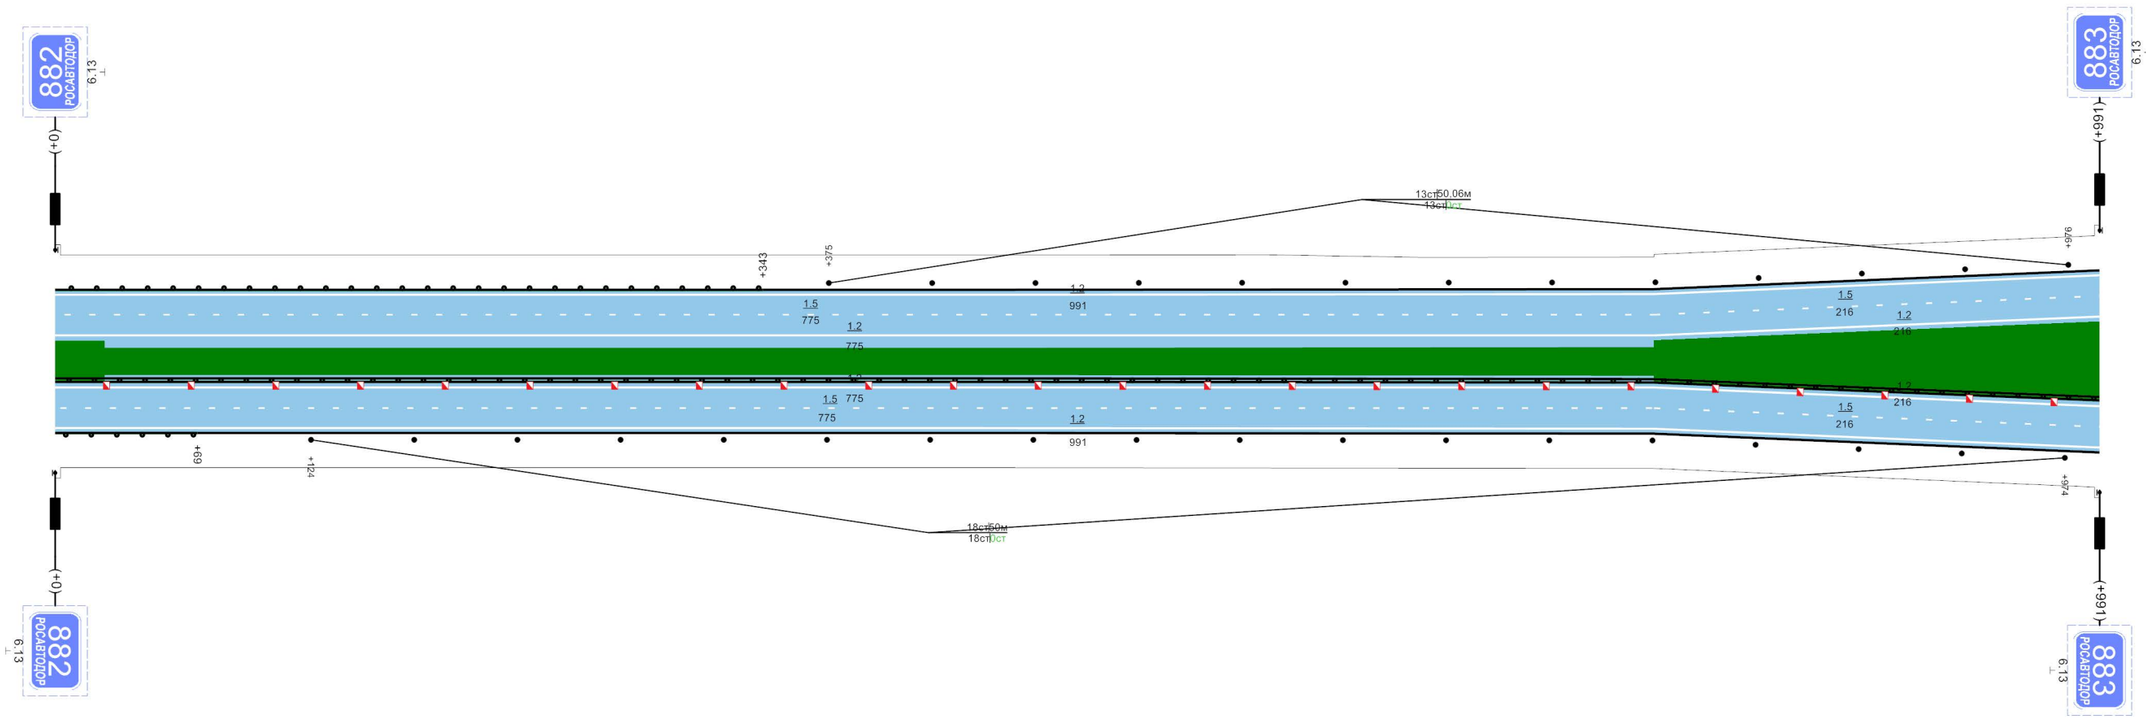

Видимость автомобиля в прямом направлении				
Дорожные ограждения и направляющие устройства по оси	ДД, УБО (У - 4), +0 - +991			
Дорожные ограждения и направляющие устройства справа	ДО, УБО (У - 3), +0 - +69		сигн. ст., (18шт.)	
Тротуары справа				

991м


"М-7 "Волга" Москва - Владимир - Нижний Новгород - Казань - Уфа км 827+852 - км 1011+052"

| | | |

"М-7 "Волга" Москва - Владимир - Нижний Новгород - Казань - Уфа км 827+852 - км 1011+052"

Административный район (Балансосодержатель)	Рыбно-Слободский район (ФКУ "Волго-Вятскуправтодор")
Элементы дороги в продольном профиле	9 R=68174м +609 8 +643 8 R=76593м
Элементы дороги в плане	R=3829м P=193; a=11° +72
Ширина проезжей части и обочин	6,70-7,50(50,00)7,50-7,20 +146 6,70-7,50(50,00)7,50-7,20 +433 6,70-7,50(55,00)7,50-6,70 +512 12,40-7,50(55,00)7,50-6,70 9,60-7,50(57,00)7,50-6,70 +779 7,20-7,50(57,00)7,50-7,20
Тротуары слева	ширина 2,7м, а/б, +512 - +744
Дорожные ограждения и направляющие устройства слева	сигн. ст., (3шт.) ДО, УБО (У - 4), +556 - +736
Видимость автомобиля в обратном направлении	

Разметка на участке:
1.1 : 133,00 м
1.2 : 5124,00 м
1.5 : 1725,00 м
1.6 : 200,00 м
1.8 : 1193,00 м
1.11 : 74,00 м
1.16 : 22,00 м2
1.17.1 : 40,00 м
1.18 : 21,00 шт
1.19 : 8,00 шт
1.24.4 : 3,00 шт

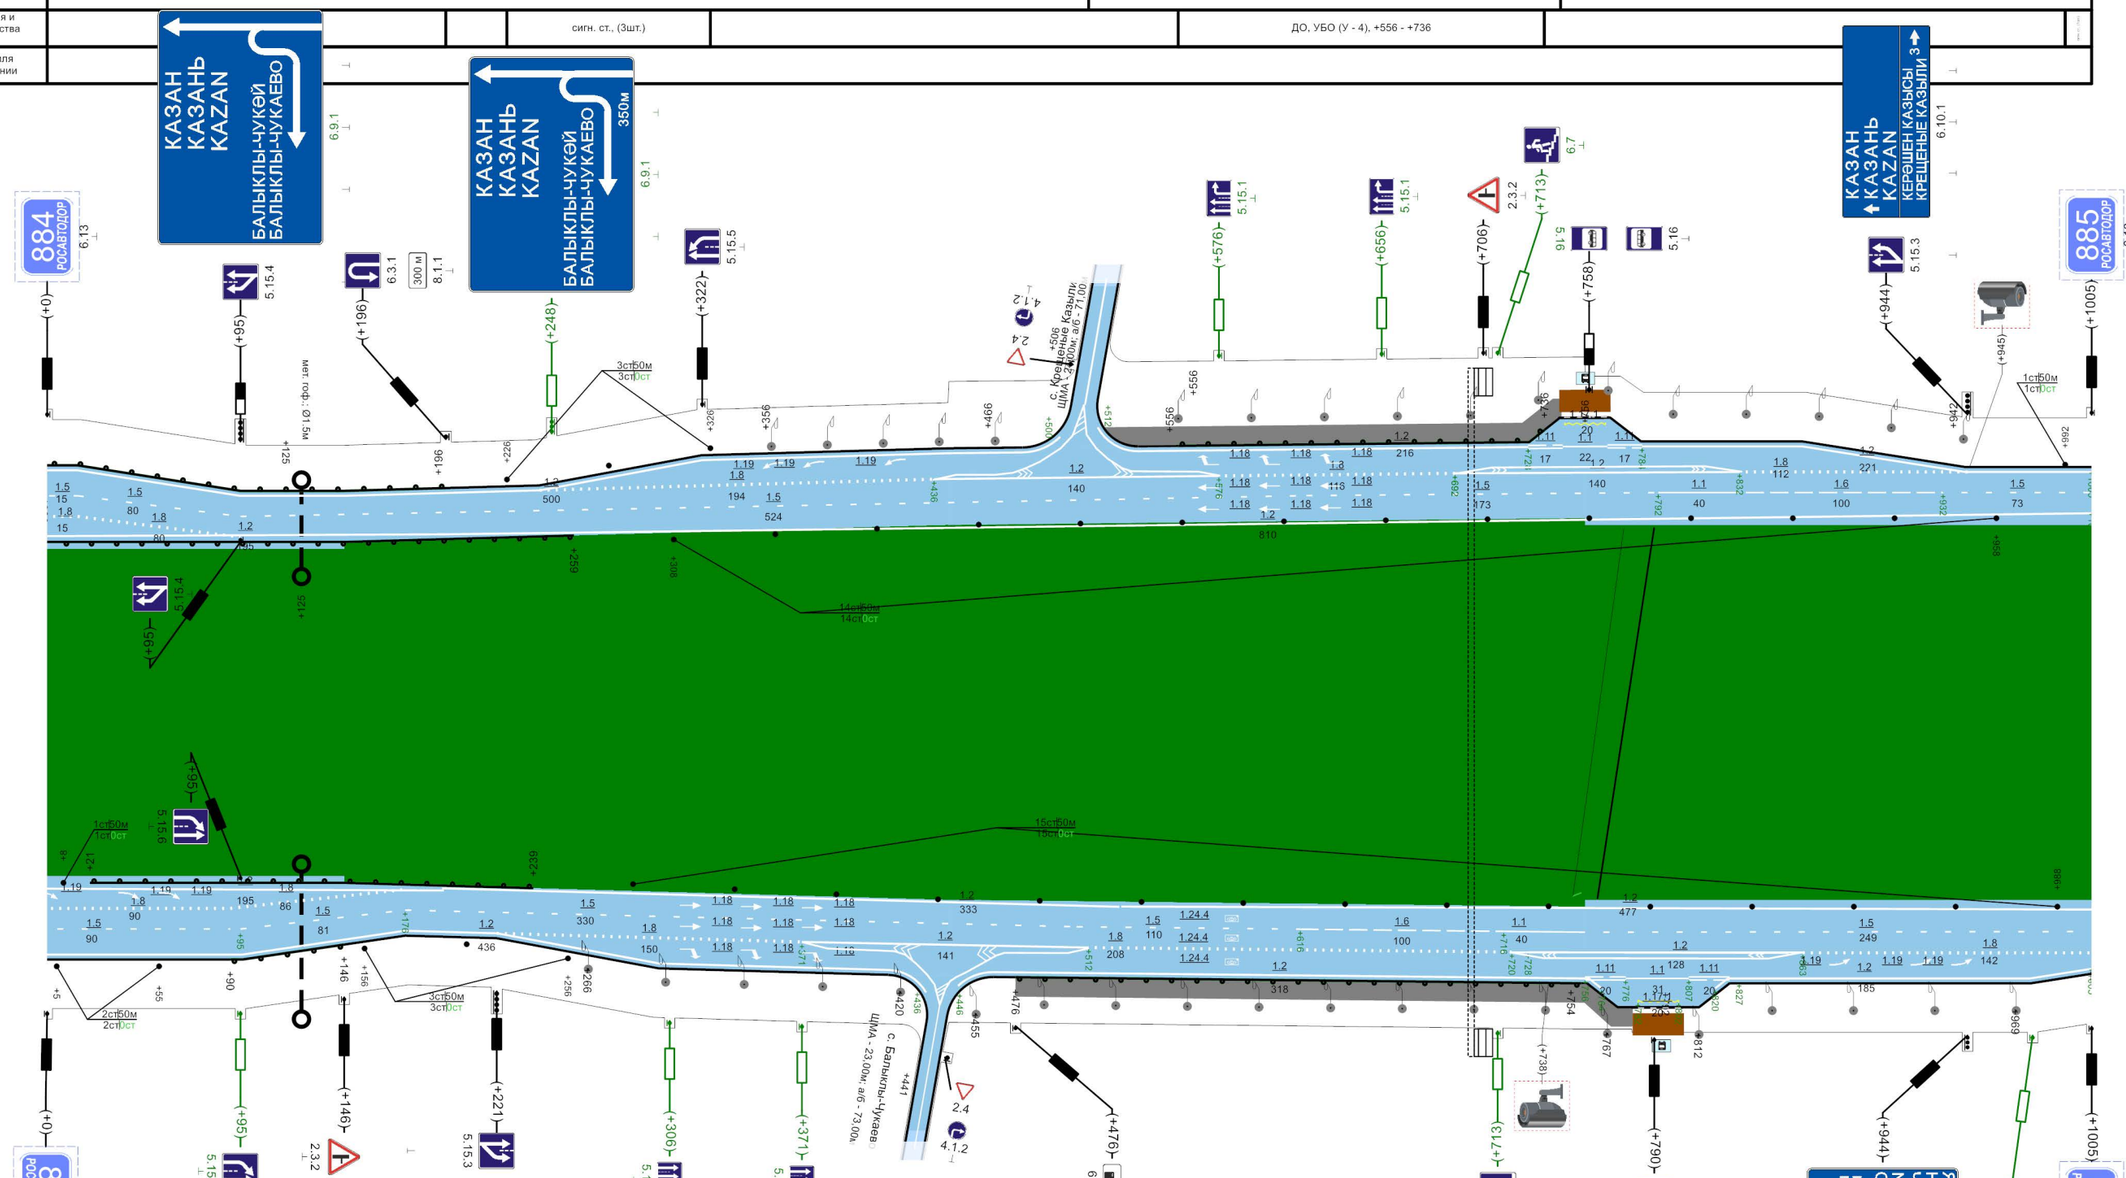

Видимость автомобиля в прямом направлении	
Дорожные ограждения и направляющие устройства по оси	ДО, УБО (У - 5), +21 - +239 сигн. ст., (15шт.) ДО, УБО (У - 5), +0 - +259 сигн. ст., (14шт.)
Дорожные ограждения и направляющие устройства справа	сигн. ст., (2шт.) ДО, УБО (У - 3), +90 - +146 сигн. ст., (3шт.) ДО, УБО (У - 4), +476 - +754
Тротуары справа	ширина 2,7м, а/б, +476 - +779

1005м

"М-7 "Волга" Москва - Владимир - Нижний Новгород - Казань - Уфа км 827+852 - км 1011+052"

Разметка на участке:
1.1 : 160,00 м
1.2 : 3973,00 м
1.5 : 1852,00 м
1.8 : 800,00 м
1.16 : 12,00 м2
1.18 : 18,00 шт
1.19 : 6,00 шт
1.24.4 : 2,00 шт

| | | |

"М-7 "Волга" Москва - Владимир - Нижний Новгород - Казань - Уфа км 827+852 - км 1011+052"


Разметка на участке:
1.2 : 4764,00 м
1.5 : 1984,00 м

| | | |

"М-7 "Волга" Москва - Владимир - Нижний Новгород - Казань - Уфа км 827+852 - км 1011+052"

Разметка на участке:
1.2 : 3972,00 м
1.5 : 1986,00 м

Административный район (Балансосодержатель)	Рыбно-Слободский район (ФКУ "Волго-Вятскуправтодор")							
Элементы дороги в продольном профиле	3 R=52394м 16 +268 15 +428 R=22261м 30 +745 30 +778 R=15778м							
Элементы дороги в плане								
Ширина проезжей части и обочин	6,20-7,50(6,20)7,50-5,20		5,20-7.50(6,20)7.50-5,20 +326		5,60-7,50(6,20)7,50-5,20			
Тротуары слева								
Дорожные ограждения и направляющие устройства слева	сигн. ст., (2шт.)		ДО, УБО (У - 3), +163 - +524		сигн. ст., (8шт.)			ДО, УБО (У - 3), +949 - +993
Видимость автомобиля в обратном направлении								

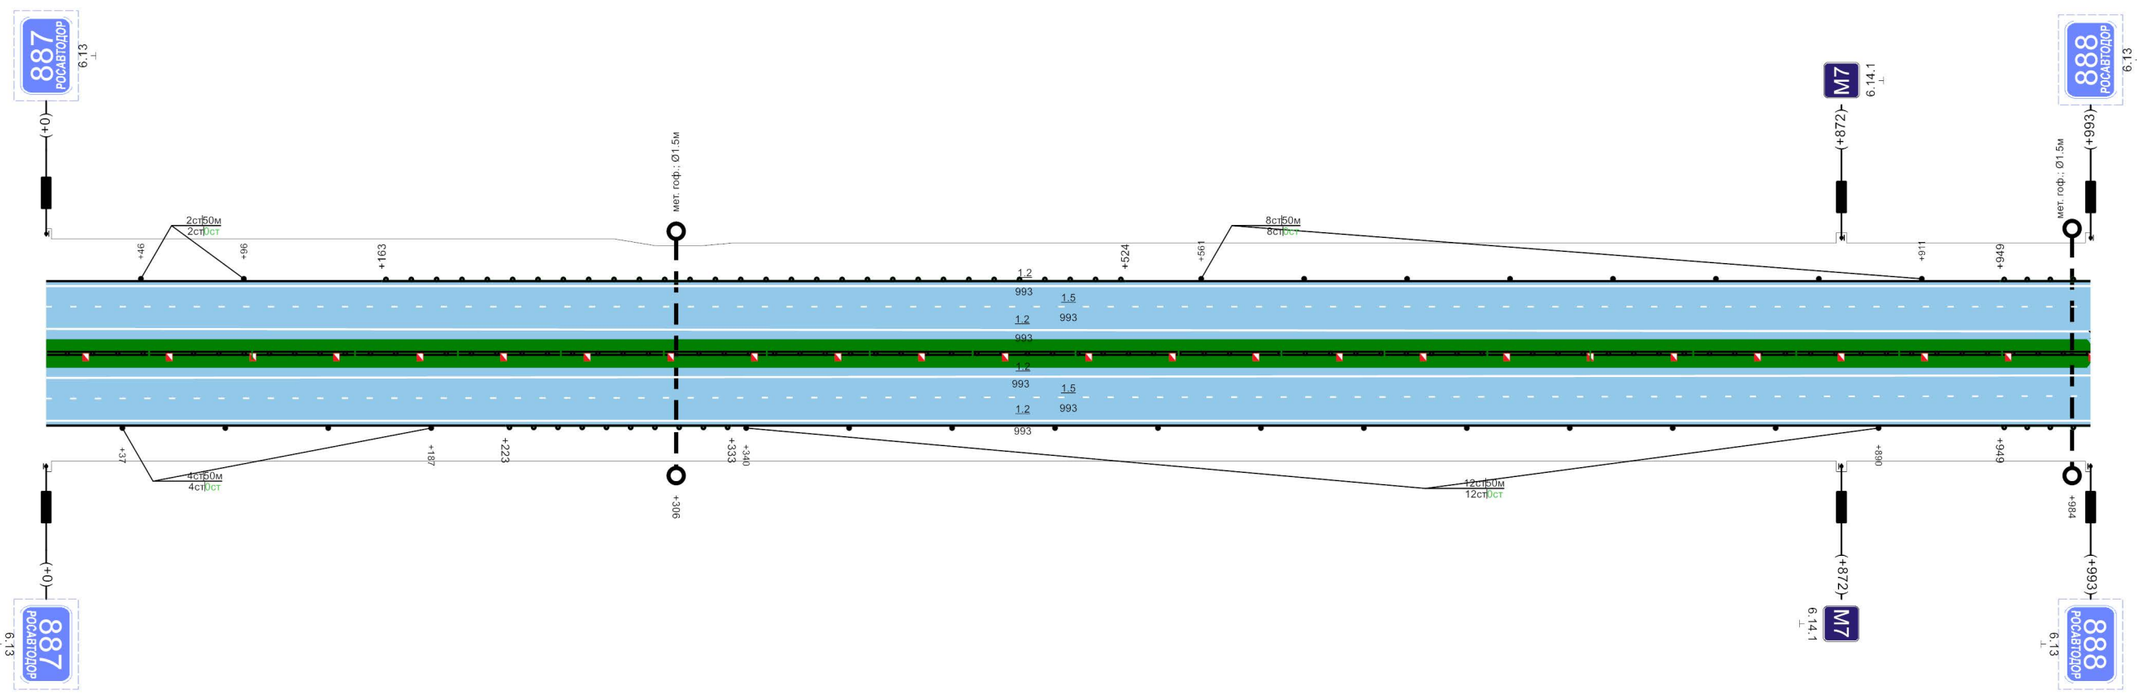


Видимость автомобиля в прямом направлении								
Дорожные ограждения и направляющие устройства по оси	ДД, УБО (У - 4), +0 - +993							
Дорожные ограждения и направляющие устройства справа	сигн. ст., (4шт.)		ДО, УБО (У - 3), +223 - +333		сигн. ст., (12шт.)			ДО, УБО (У - 3), +949 - +993
Тротуары справа								

993м

"М-7 "Волга" Москва - Владимир - Нижний Новгород - Казань - Уфа км 827+852 - км 1011+052"

Разметка на участке:
1.2 : 3956,00 м
1.5 : 1978,00 м
1.8 : 302,00 м
1.18 : 3,00 шт
1.19 : 3,00 шт

Административный район (Балансосодержатель)	Рыбно-Слободский район (ФКУ "Волго-Вятскуправтодор")						
Элементы дороги в продольном профиле	30 R=15778м +293	2			+698	R=65732м	
Элементы дороги в плане	+79	R=2558м P=103; a=14°			+717		
Ширина проезжей части и обочин	5,60-7,50(6,20)7,50-5,20		+346	4,80-7,50(6,20)7,50-5,20	+496	6,20-7,50(6,20)7,50-5,20	
Тротуары слева							
Дорожные ограждения и направляющие устройства слева	ДО, УБО (У - 4), +320 - +467			сигн. ст., (5шт.)			сигн. ст., (10шт.)
Видимость автомобиля в обратном направлении							

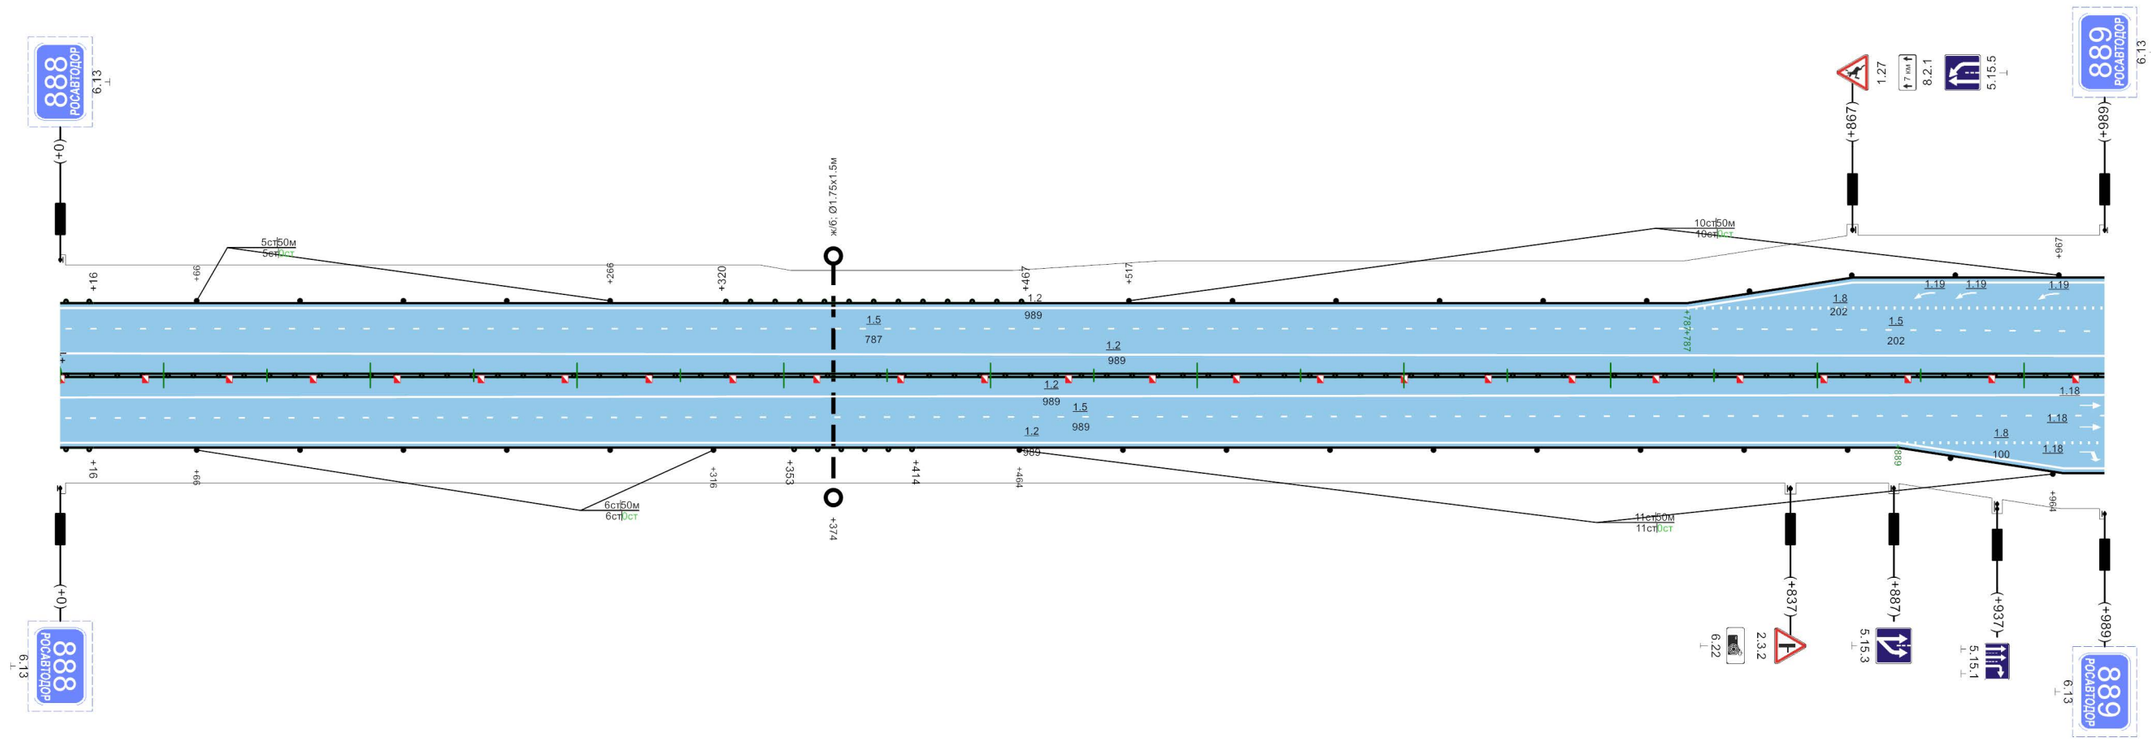

Видимость автомобиля в прямом направлении							
Дорожные ограждения и направляющие устройства по оси	ДД, УБО (У - 4), +1 - +989						
Дорожные ограждения и направляющие устройства справа	ДО, УБО (У - 3), +1 - +16		сигн. ст., (6шт.)		ДО, УБО (У - 3), +353 - +414		сигн. ст., (11шт.)
Тротуары справа							

989м

"М-7 "Волга" Москва - Владимир - Нижний Новгород - Казань - Уфа км 827+852 - км 1011+052"

| | | |

"М-7 "Волга" Москва - Владимир - Нижний Новгород - Казань - Уфа км 827+852 - км 1011+052"


Разметка на участке:
1.1 : 56,00 м
1.2 : 4020,00 м
1.5 : 2010,00 м
1.8 : 363,00 м
1.18 : 9,00 шт
1.19 : 3,00 шт

| | | |

"М-7 "Волга" Москва - Владимир - Нижний Новгород - Казань - Уфа км 827+852 - км 1011+052"

Разметка на участке:
1.2 : 3996,00 м
1.5 : 1998,00 м

Административный район (Балансосодержатель)	Тюлячинский район (ФКУ "Волго-Вятскуправтодор")
Элементы дороги в продольном профиле	12 R=28165м; 5 +54; 5 +87; R=33396м; 8 +505; 8 +960; R=32233м
Элементы дороги в плане	+709 R=3370м P=118; a=16°
Ширина проезжей части и обочин	4,30-7,50(6,20)7,50-4,20; 4,30-7,50(6,20)7,50-4,20; 4,00-7,50(6,20)7,50-4,00; +158 4,30-7,50(6,20)7,50-4,70; 4,30-7,50(6,20)7,50-4,70; +659 4,00-7,50(6,20)7,50-4,40; +809 4,00-7,50(6,60)7,50-4,40
Тротуары слева	
Дорожные ограждения и направляющие устройства слева	сигн. ст., (20шт.)
Видимость автомобиля в обратном направлении	

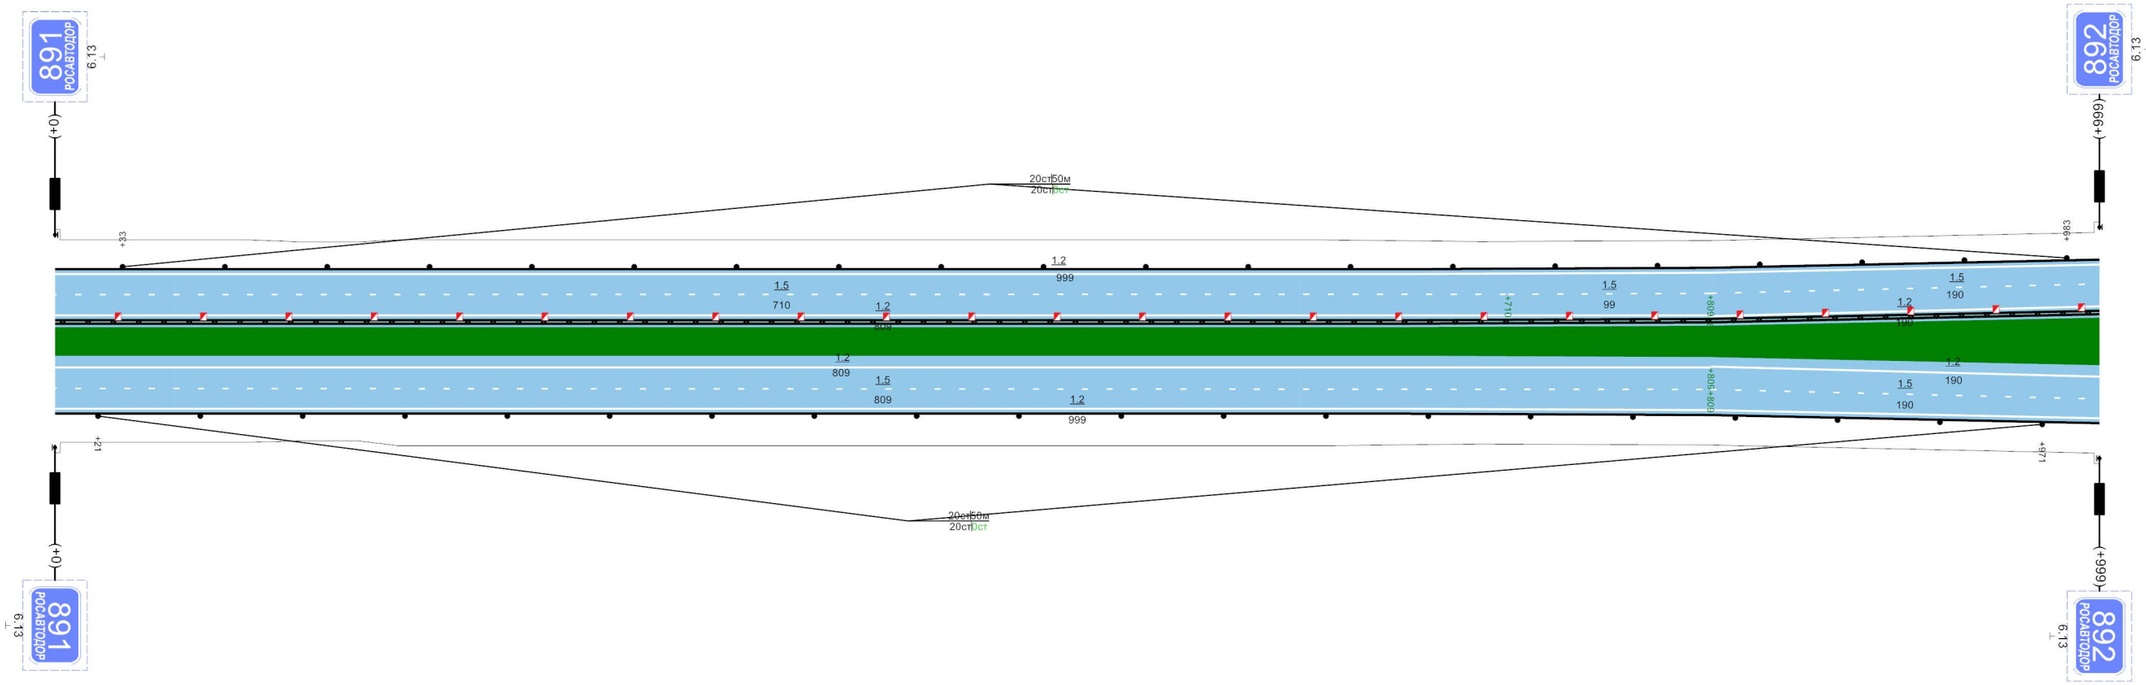


Видимость автомобиля в прямом направлении	
Дорожные ограждения и направляющие устройства по оси	ДД, УБО (У - 4), +0 - +999
Дорожные ограждения и направляющие устройства справа	сигн. ст., (20шт.)
Тротуары справа	

999м

"М-7 "Волга" Москва - Владимир - Нижний Новгород - Казань - Уфа км 827+852 - км 1011+052"

Административный район (Балансосодержатель)	Тюлячинский район (ФКУ "Волго-Вятскуправтодор")
Элементы дороги в продольном профиле	8 — R=32233м — 2 — +313 — +813 — 4 — R=46839м
Элементы дороги в плане	R=3370м P=118; a=16° — +672
Ширина проезжей части и обочин	4,00-7,50(9,00)7,50-4,00 | 4,00-7,50(10,00)7,50-4,00 | +31 | 3,90-7,50(11,00)7,50-3,90 | +201 | 6,20-7,50(9,00)7,50-6,70 | +481 | 6,20-7,50(11,00)7,50-7,20 | 6,20-7,50(38,00)7,50-7,20 | +820 | 6,20-7,50(41,00)7,50-7,20 | +876 | 6,20-7,50(44,00)7,50-7,20
Тротуары слева	
Дорожные ограждения и направляющие устройства слева	сигн. ст., (1шт.) | ДО, УБО (У - 4), +89 - +265 | сигн. ст., (9шт.) | н/д: ДО, УБО (У - 3), +718 - +766 | сигн. ст., (4шт.)
Видимость автомобиля в обратном направлении	

Разметка на участке:
1.1 : 74,00 м
1.2 : 4004,00 м
1.5 : 2009,00 м
1.8 : 351,00 м
1.18 : 9,00 шт
1.19 : 3,00 шт

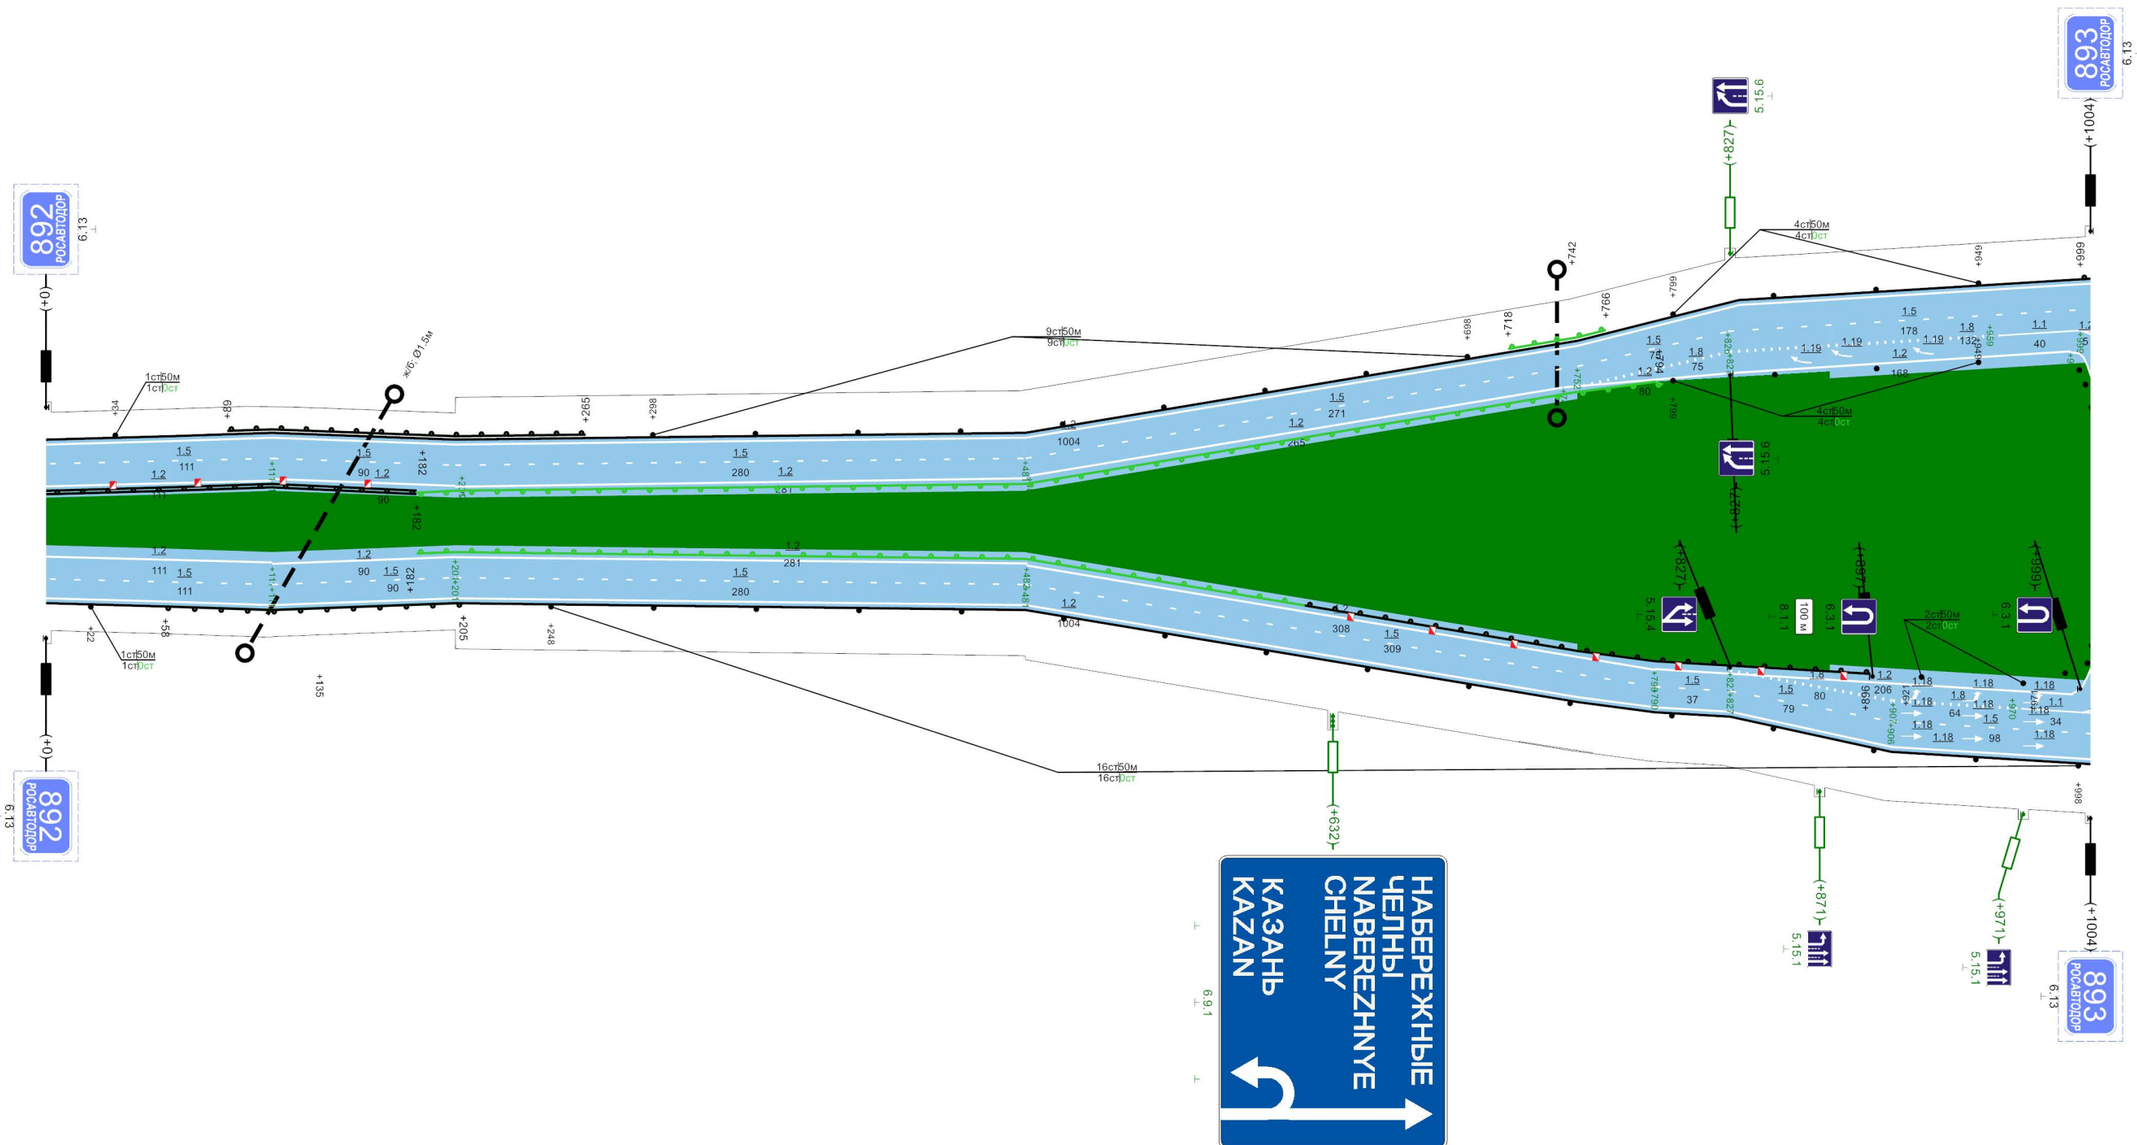


Видимость автомобиля в прямом направлении	
Дорожные ограждения и направляющие устройства по оси	ДД, УБО (У - 4), +0 - +182 | н/д: ДО, УБО (У - 4), +182 - +618 | ДО, УБО (У - 4), +618 - +896 | сигн. ст., (2шт.) | н/д: ДО, УБО (У - 3), +182 - +794 | сигн. ст., (4шт.)
Дорожные ограждения и направляющие устройства справа	сигн. ст., (1шт.) | ДО, УБО (У - 4), +58 - +205 | сигн. ст., (16шт.)
Тротуары справа	

1004м

"М-7 "Волга" Москва - Владимир - Нижний Новгород - Казань - Уфа км 827+852 - км 1011+052"

Административный район (Балансосодержатель)	Тюлячинский район (ФКУ "Волго-Вятскуправтодор")
Элементы дороги в продольном профиле	4 R=46839м; 15 +711; 15 +747; R=43598м
Элементы дороги в плане	
Ширина проезжей части и обочин	+57 6,40-7,50(49,00)7,50-5,90; 6,40-7,50(42,00)7,50-5,90; 6,40-7,50(36,00)7,50-5,90; 6,40-7,50(24,00)7,50-5,90; +284 6,40-7,50(24,00)7,50-6,40; +389 6,40-7,50(22,00)7,50-6,40; +589 6,25-7,50(6,20)7,50-6,75; 2,20-7,50(6,20)7,50-2,70
Тротуары слева	
Дорожные ограждения и направляющие устройства слева	ДО, УБО (У - 3), +0 - +82; сигн. ст., (2шт.); ДО, УБО (У - 4), +173 - +376; сигн. ст., (4шт.); ДО, УБО (У - 3), +609 - +705; сигн. ст., (3шт.); сигн. ст., (27шт.); сигн. ст., (18шт.); сигн. ст., (1шт.)
Видимость автомобиля в обратном направлении	

Разметка на участке:
1.1 : 96,00 м
1.2 : 4780,00 м
1.5 : 2003,00 м
1.8 : 728,00 м
1.16 : 24,00 м2
1.18 : 21,00 шт
1.19 : 6,00 шт

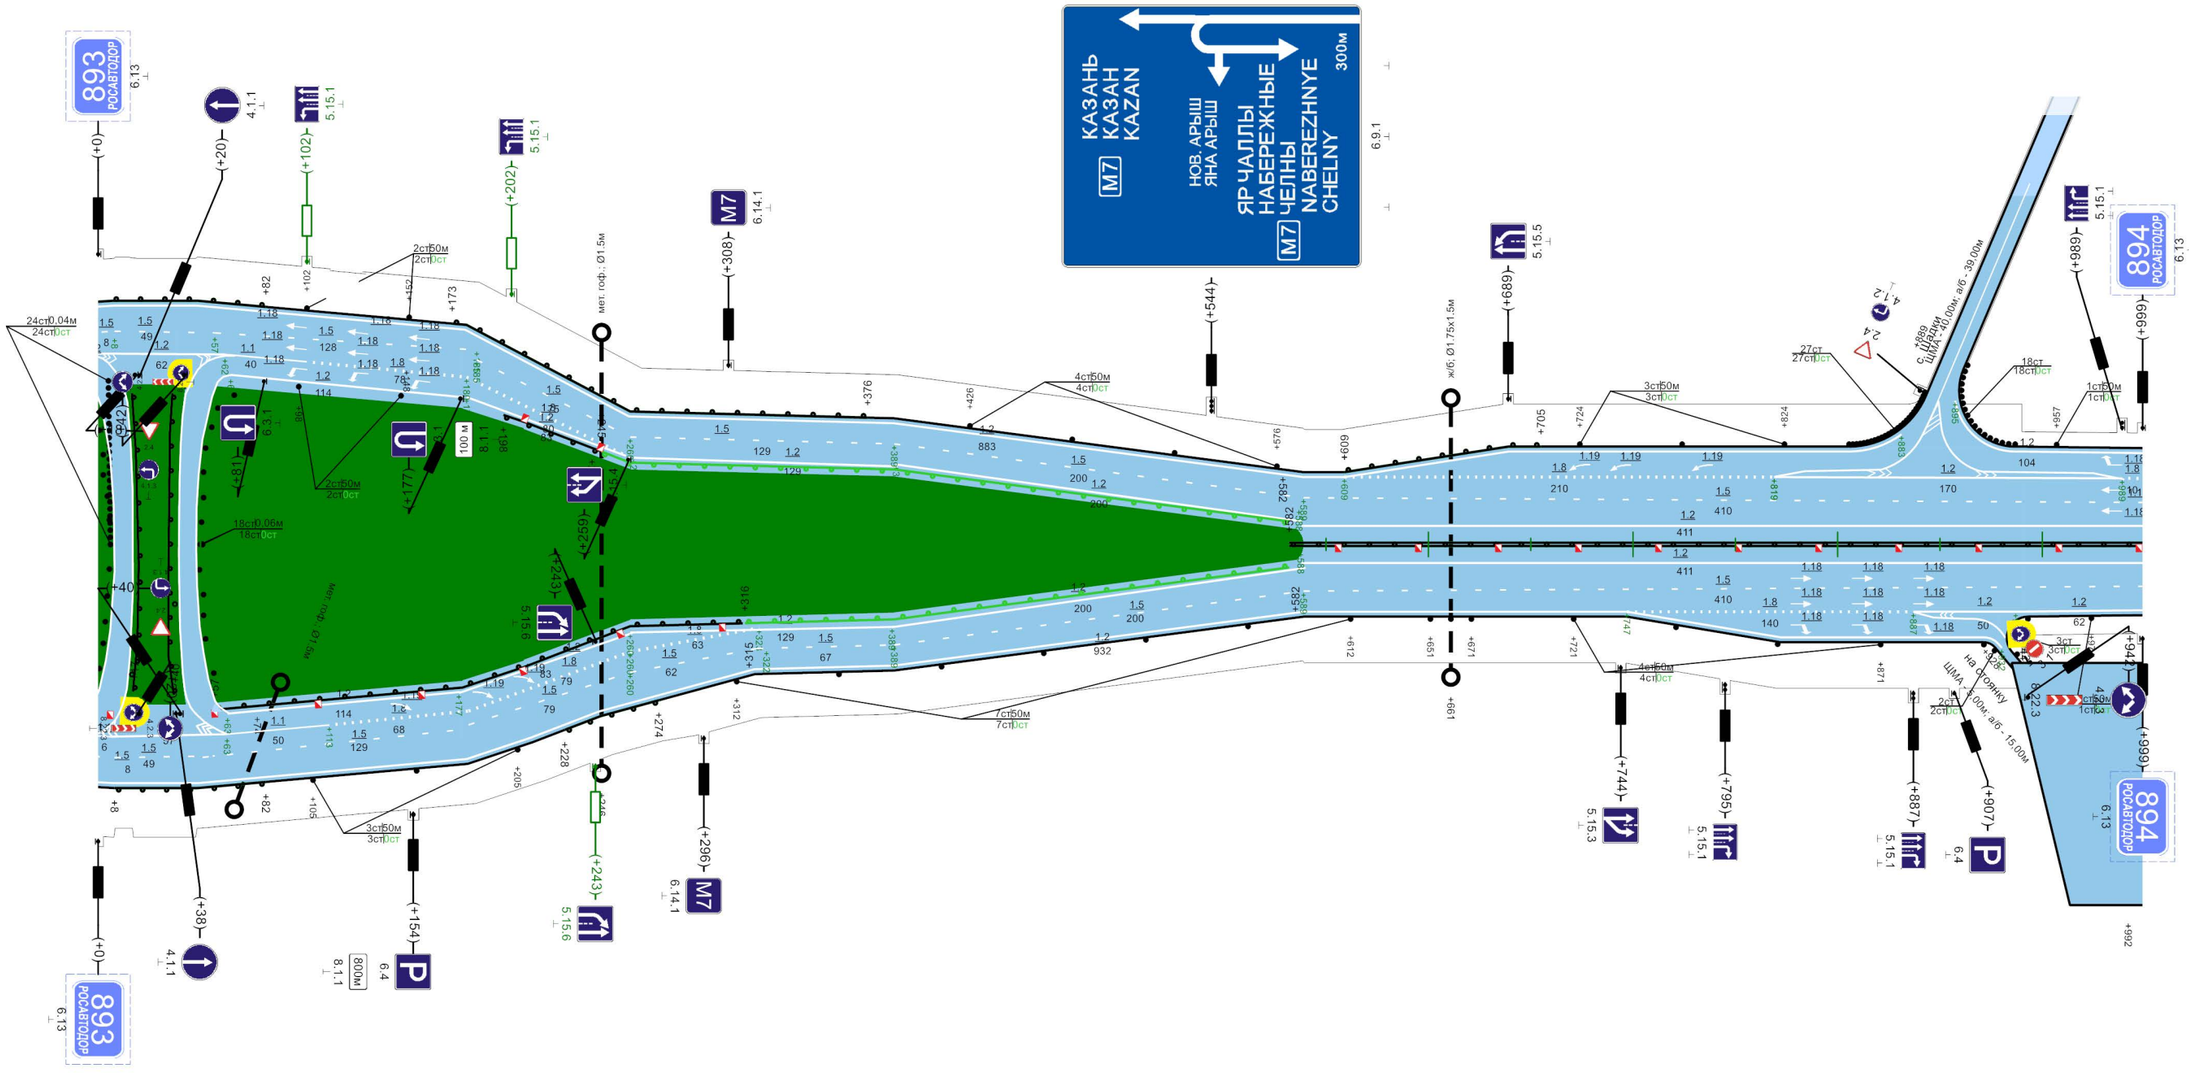


Видимость автомобиля в прямом направлении	
Дорожные ограждения и направляющие устройства по оси	ДО, УБО (У - 5), +57 - +315; сигн. ст., (2шт.); ДО, УБО (У - 4), +198 - +245; н/д: ДО, УБО (У - 5), +246 - +582; н/д: ДО, УБО (У - 5), +316 - +582; ДД, УБО (У - 5), +582 - +999
Дорожные ограждения и направляющие устройства справа	ДО, УБО (У - 3), +8 - +82; сигн. ст., (3шт.); ДО, УБО (У - 3), +228 - +274; сигн. ст., (7шт.); сигн. ст., (4шт.)
Тротуары справа	

999м

"М-7 "Волга" Москва - Владимир - Нижний Новгород - Казань - Уфа км 827+852 - км 1011+052"

Административный район (Балансосодержатель)	Тюлячинский район (ФКУ "Волго-Вятскуправтодор")
Элементы дороги в продольном профиле	15 R=43598м +716 7 +754 7 R=42487м
Элементы дороги в плане	
Ширина проезжей части и обочин	2,20-7,50(6,20)7,50-2,70 +76 2,00-7,50(6,20)7,50-2,00 +235 4,05-7,50(4,00)7,50-4,05 +611 4,05-7,50(22,00)7,50-6,05 +501 6,75-7,50(27,00)7,50-6,75 +632 6,75-7,50(32,00)7,50-6,75 6,75-7,50(49,00)7,50-6,75 +815 6,40-7,50(49,00)7,50-6,40
Тротуары слева	
Дорожные ограждения и направляющие устройства слева	сигн. ст., (20шт.)
Видимость автомобиля в обратном направлении	

Разметка на участке:
1.1 : 160,00 м
1.2 : 4450,00 м
1.5 : 2002,00 м
1.8 : 955,00 м
1.16 : 15,00 м2
1.18 : 24,00 шт
1.19 : 9,00 шт

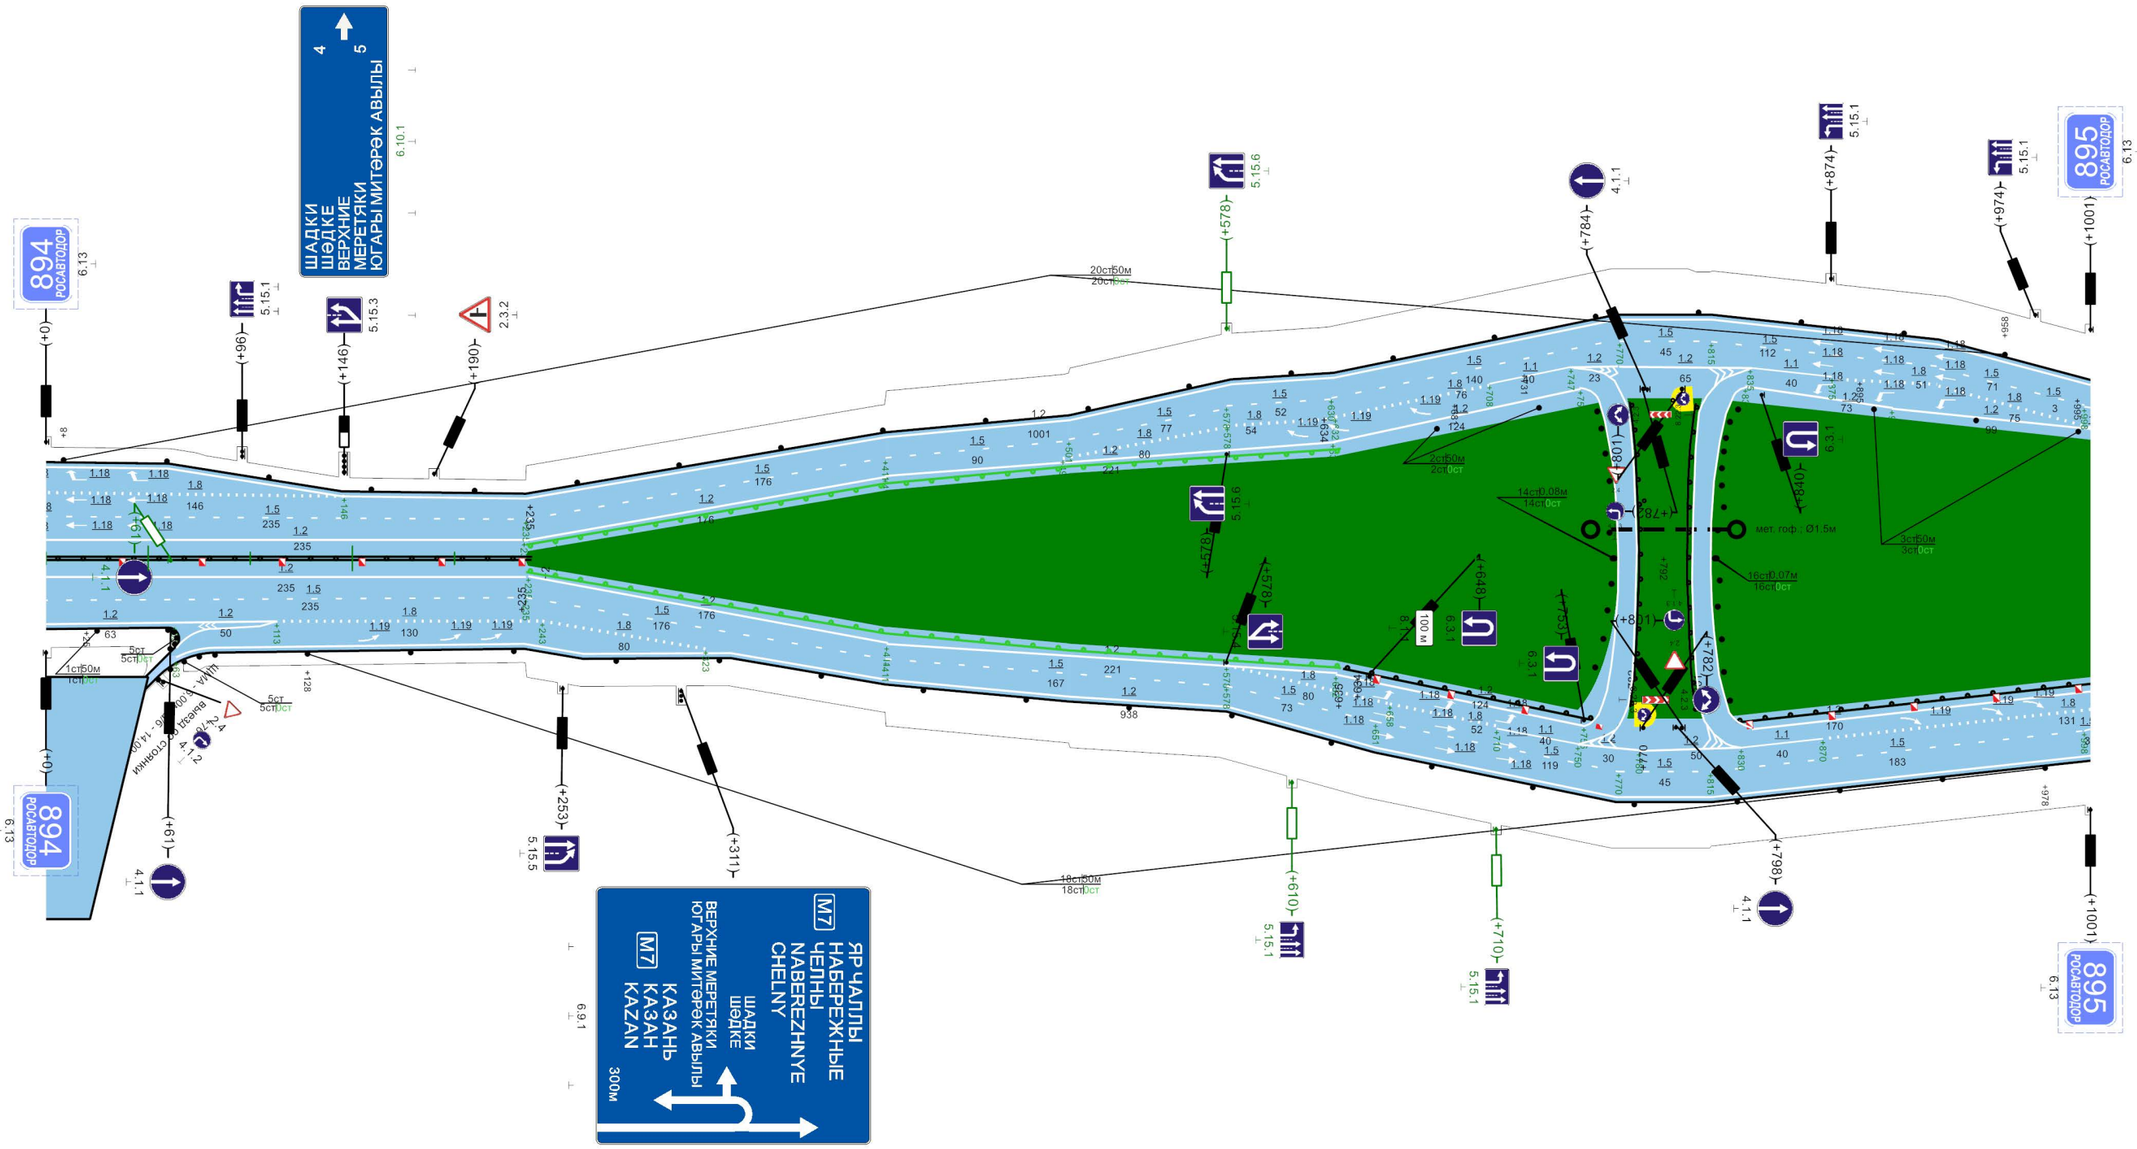


Видимость автомобиля в прямом направлении	
Дорожные ограждения и направляющие устройства по оси	ДД: УБО (У - 5), +0 - +243 / н/д: ДО, УБО (У - 4), +235 - +634 / н/д: ДО, УБО (У - 4), +235 - +634 / ДО, УБО (У - 4), +635 - +770 сигн. ст., (2шт.) / ДО, УБО (У - 4), +815 - +1001 сигн. ст., (3шт.)
Дорожные ограждения и направляющие устройства справа	сигн. ст., (1шт.) / сигн. ст., (18шт.)
Тротуары справа	

1001м

"М-7 "Волга" Москва - Владимир - Нижний Новгород - Казань - Уфа км 827+852 - км 1011+052"

Разметка на участке:
1.2 : 4004,00 м
1.5 : 2002,00 м
1.8 : 82,00 м

Административный район (Балансосодержатель)	Тюлячинский район (ФКУ "Волго-Вятскуправтодор")
Элементы дороги в продольном профиле	7 R=42487м 4 +218 +262 4 R=58268м
Элементы дороги в плане	+465 R=3364м P=119; a=16°
Ширина проезжей части и обочин	6,40-7,50(49,00)7,50-6,40 +43 6,40-7,50(34,00)7,50-6,40 +111 6,40-7,50(26,00)7,50-6,40 +362 4,50-7,50(6,20)7,50-4,50 +482 5,00-7,50(6,20)7,50-4,00
Тротуары слева	
Дорожные ограждения и направляющие устройства слева	ДО, УБО (У - 3), +43 - +99 сигн. ст., (7шт.) ДО, УБО (У - 3), +490 - +1001
Видимость автомобиля в обратном направлении	

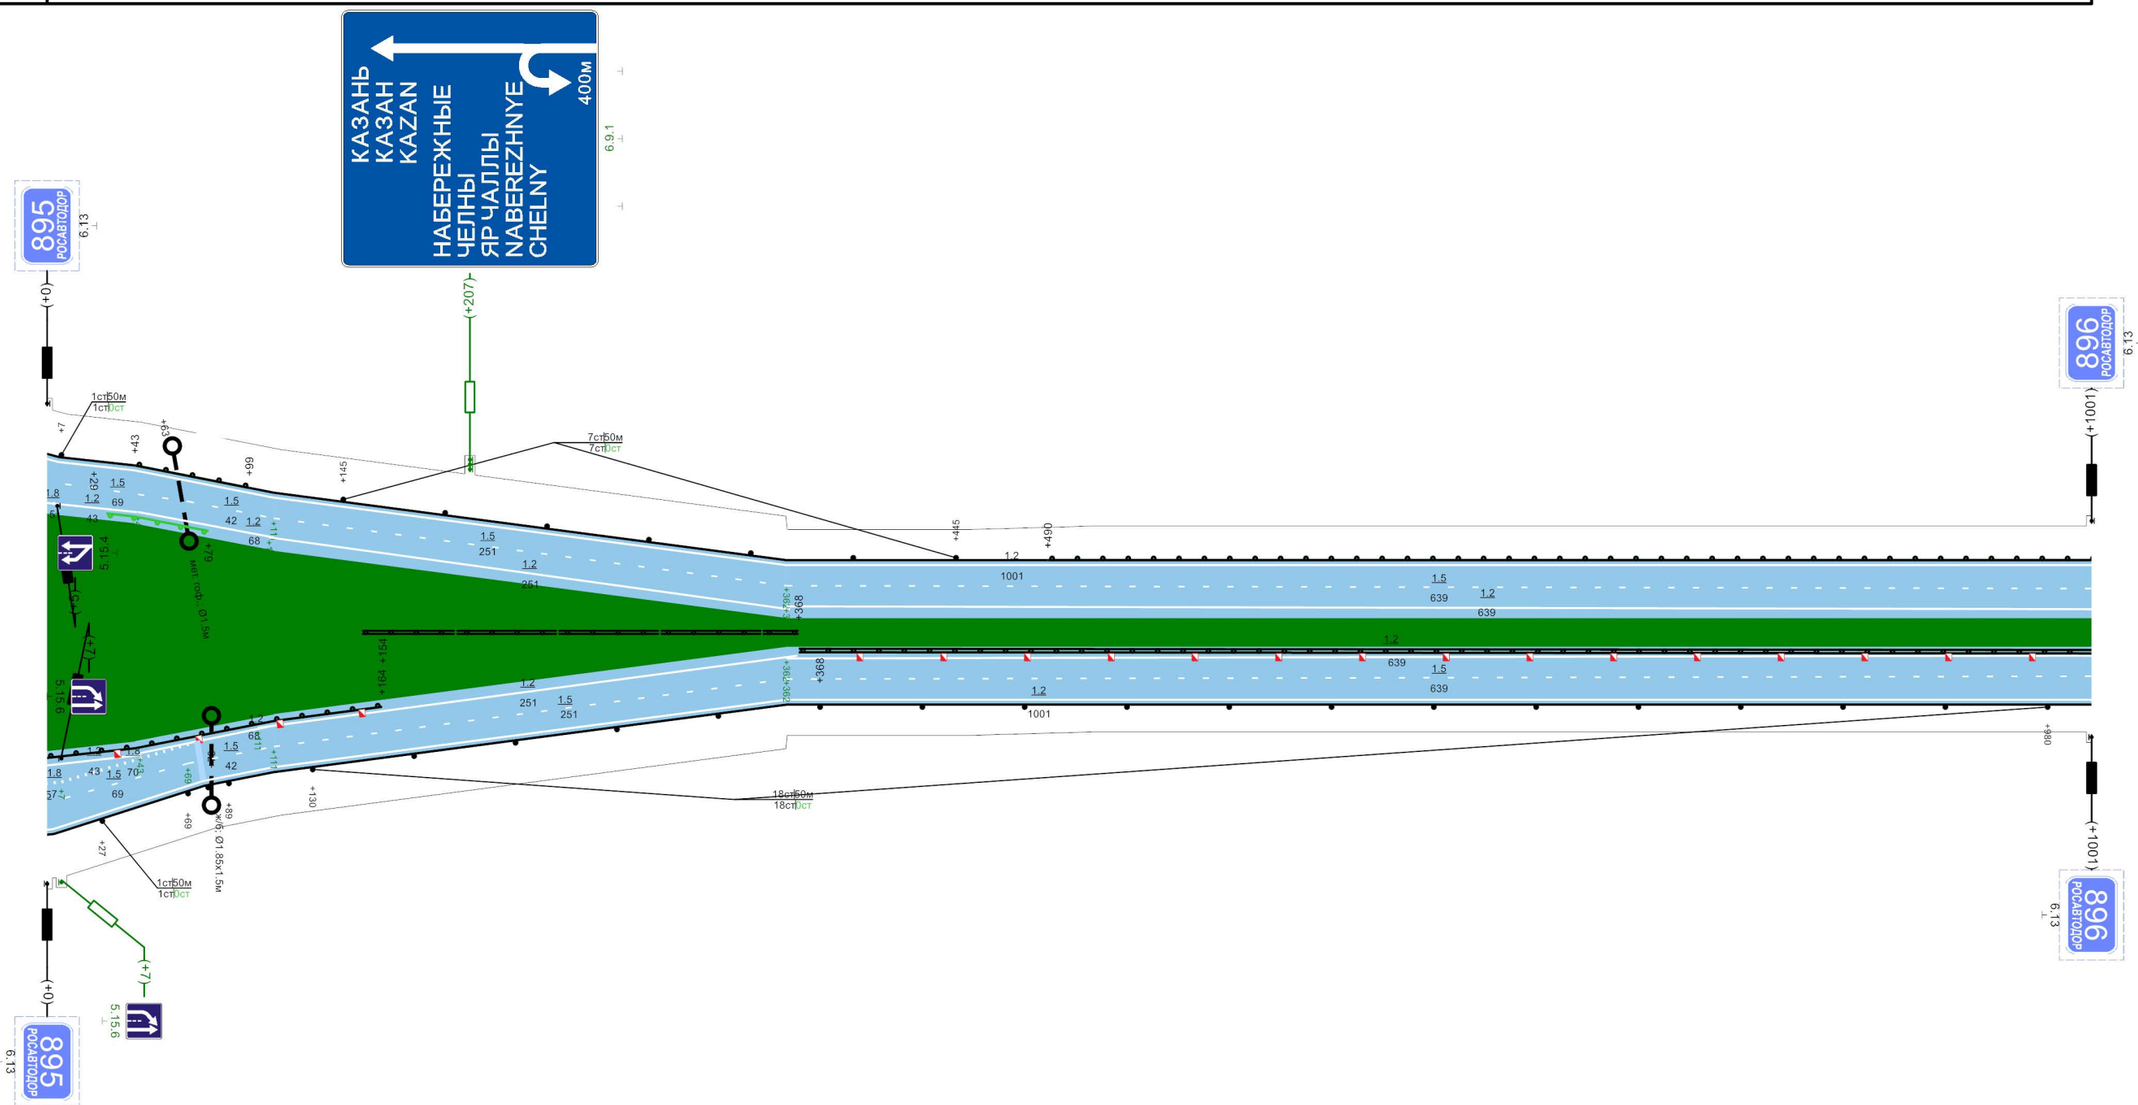


Видимость автомобиля в прямом направлении	
Дорожные ограждения и направляющие устройства по оси	ДО, УБО (У - 4), +0 - +164 ждс ДО, УБО (У - 3), +29 - +79 ДД, УБО (У - 4), +154 - +368 ДД, УБО (У - 4), +368 - +1001
Дорожные ограждения и направляющие устройства справа	сигн. ст., (1шт.) сигн. ст., (3шт.) сигн. ст., (18шт.)
Тротуары справа	

1001м

"М-7 "Волга" Москва - Владимир - Нижний Новгород - Казань - Уфа км 827+852 - км 1011+052"

Разметка на участке:
1.2 : 3070,00 м
1.5 : 1536,00 м
1.8 : 2,00 м

Административный район (Балансосодержатель)	Тюлячинский район (ФКУ "Волго-Вятскуправтодор")
Элементы дороги в продольном профиле	4 (R=58268м) 11 (+132) 11 (+165) (R=20274м) 6 (+501)
Элементы дороги в плане	R=3364м P=119; a=16° (+413)
Ширина проезжей части и обочин	5,00-7,50(6,20)7,50-4,00 | +42 | 5,00-7,50(6,20)7,50-4,00 | +599 | 8,50-7,50(6,20)7,50-4,00 | +663 | 8,25-7,50(4,50)7,50-6,00
Тротуары слева	
Дорожные ограждения и направляющие устройства слева	ДО, УБО (У - 3), +0 - +40 | сигн. ст., (5шт.) | ДО, УБО (У - 3), +319 - +369 | ДО, УБО (У - 3), +448 - +599 | сигн. ст., (3шт.)
Видимость автомобиля в обратном направлении	

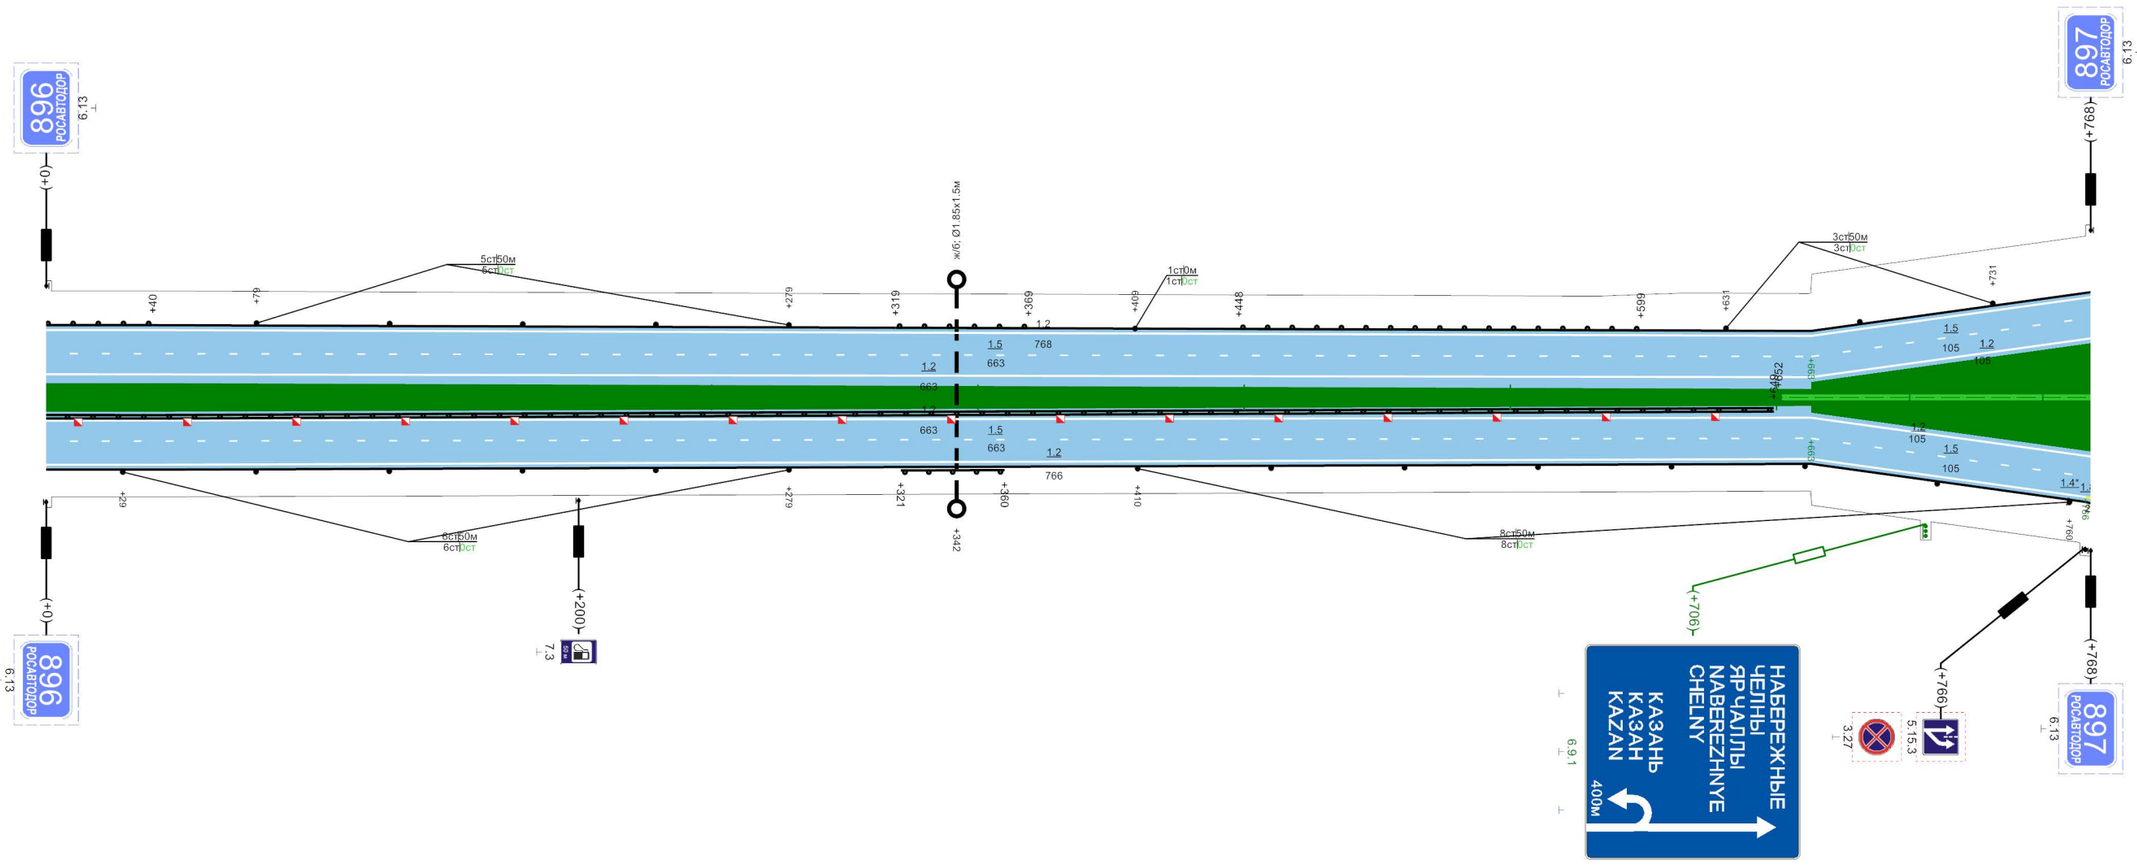

Видимость автомобиля в прямом направлении	
Дорожные ограждения и направляющие устройства по оси	ДД, УБО (У - 4), +0 - +649 | н/д; ДД, УБО (У - 4), +652 - +768
Дорожные ограждения и направляющие устройства справа	сигн. ст., (6шт.) | ДО, УБО (У - 3), +321 - +360 | сигн. ст., (8шт.)
Тротуары справа	

768м


"М-7 "Волга" Москва - Владимир - Нижний Новгород - Казань - Уфа км 827+852 - км 1011+052"

| | | |

"М-7 "Волга" Москва - Владимир - Нижний Новгород - Казань - Уфа км 827+852 - км 1011+052"

Административный район (Балансосодержатель)	Рыбно-Слободский район (ФКУ "Волго-Вятскуправтодор")
Элементы дороги в продольном профиле	6 — +968 R=37635м
Элементы дороги в плане	R=3122м +975 L=351, a=5
Ширина проезжей части и обочин	4,70-7,50(6,00)7,50-2,20 | +420 | 5,25-7,50(6,00)7,50-2,75 | +881 | 5,65-7,50(6,00)7,50-3,15
Тротуары слева	ширина 1,8м, а/б, +151 - +383
Дорожные ограждения и направляющие устройства слева	ДО, УБО (У - 3), +0 - +122; Д, УПО, +151 - +383; Д, УПО, +151 - +383; ДО, УБО (У - 3), +284 - +344; ДО, УБО (У - 3), +856 - +886
Видимость автомобиля в обратном направлении	

Разметка на участке:
1.1 : 86,00 м
1.2 : 3493,00 м
1.4 : 1001,00 м
1.5 : 2002,00 м
1.8 : 1098,00 м
1.11 : 30,00 м
1.14.1 : 7,00 м
1.16 : 20,00 м2
1.18 : 34,00 шт
1.19 : 6,00 шт
1.24.4 : 7,00 шт

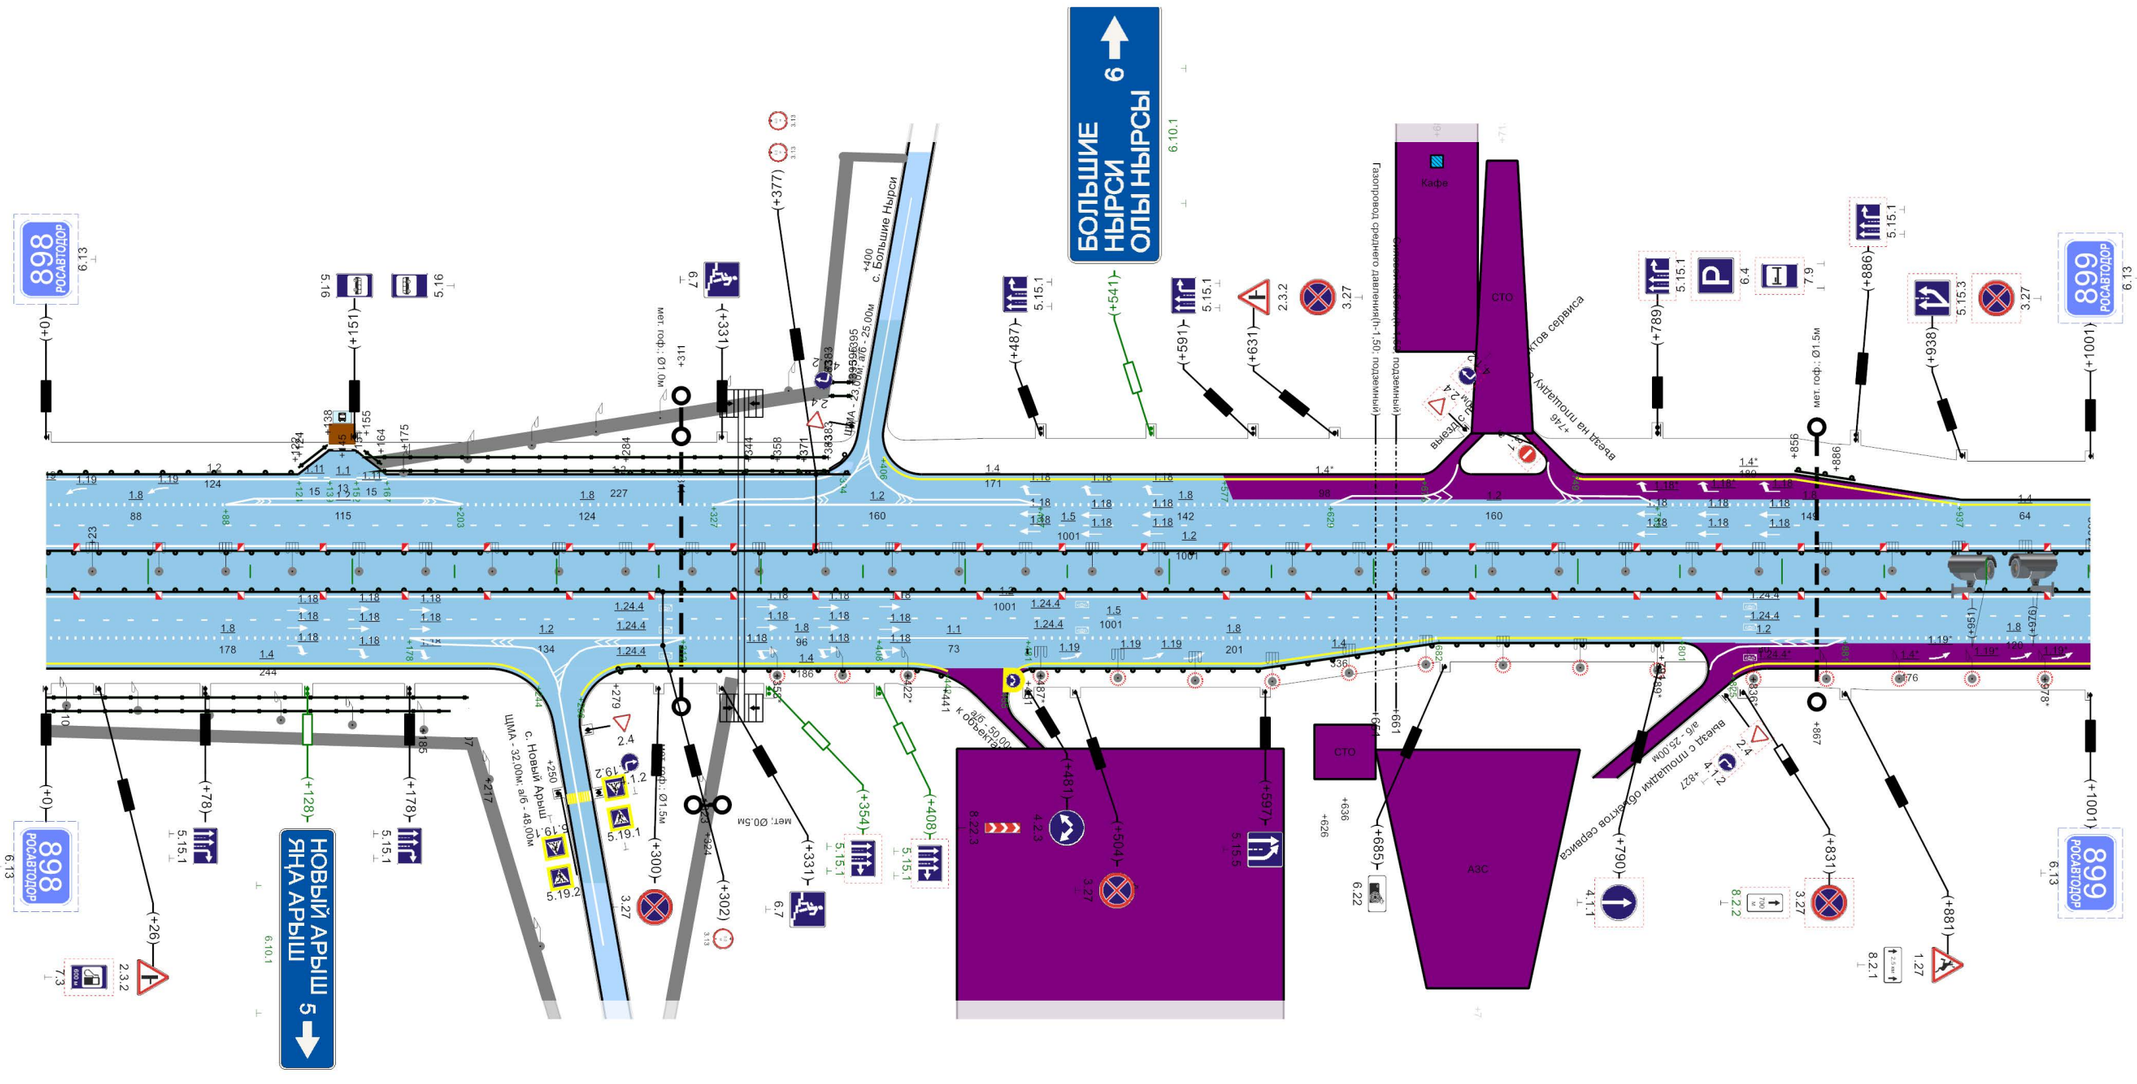

Видимость автомобиля в прямом направлении	
Дорожные ограждения и направляющие устройства по оси	ДО, УБО (У - 5), +0 - +1001; ДО, УБО (У - 5), +0 - +1001
Дорожные ограждения и направляющие устройства справа	Д, УПО, +0 - +207; Д, УПО, +0 - +207; Д, УПО, +293 - +333; Д, УПО, +293 - +333; ДО, УБО (У - 3), +279 - +441; ДО, УБО (У - 3), +481 - +791
Тротуары справа	ширина 1,8м, а/б, +0 - +207; ширина 1,8м, а/б, +207 - +267; ширина 1,8м, а/б, +293 - +333

1001м

"М-7 "Волга" Москва - Владимир - Нижний Новгород - Казань - Уфа км 827+852 - км 1011+052"


Разметка на участке:
1.2 : 2912,00 м
1.4 : 979,00 м
1.5 : 1994,00 м
1.8 : 161,00 м
1.24.4 : 4,00 шт

| | | |

"М-7 "Волга" Москва - Владимир - Нижний Новгород - Казань - Уфа км 827+852 - км 1011+052"

Административный район (Балансосодержатель)	Рыбно-Слободский район (ФКУ "Волго-Вятскуправтодор")
Элементы дороги в продольном профиле	1 — 2 (+668, R=26135м) — 10 (+990)
Элементы дороги в плане	
Ширина проезжей части и обочин	6,15-7,50(27,00)7,50-4,65 (+49) 6,15-7,50(38,00)7,50-4,65 (+233) 7,00-7,50(48,00)7,50-4,75 (+343) 7,00-7,50(40,00)7,50-4,75 (+457) 7,00-7,50(32,00)7,50-4,75 (+666) 6,90-7,50(16,00)7,50-5,65 (+804) 7,90-7,50(5,20)7,50-5,65 6,15-7,50(6,20)7,50-3,90
Тротуары слева	
Дорожные ограждения и направляющие устройства слева	сигн. ст., (13шт.) — ДО, УБО (У - 3), +666 - +776 — сигн. ст., (4шт.)
Видимость автомобиля в обратном направлении	

Разметка на участке:
1.1 : 160,00 м
1.2 : 4304,00 м
1.5 : 2003,00 м
1.8 : 641,00 м
1.16 : 12,00 м2
1.18 : 18,00 шт
1.19 : 6,00 шт

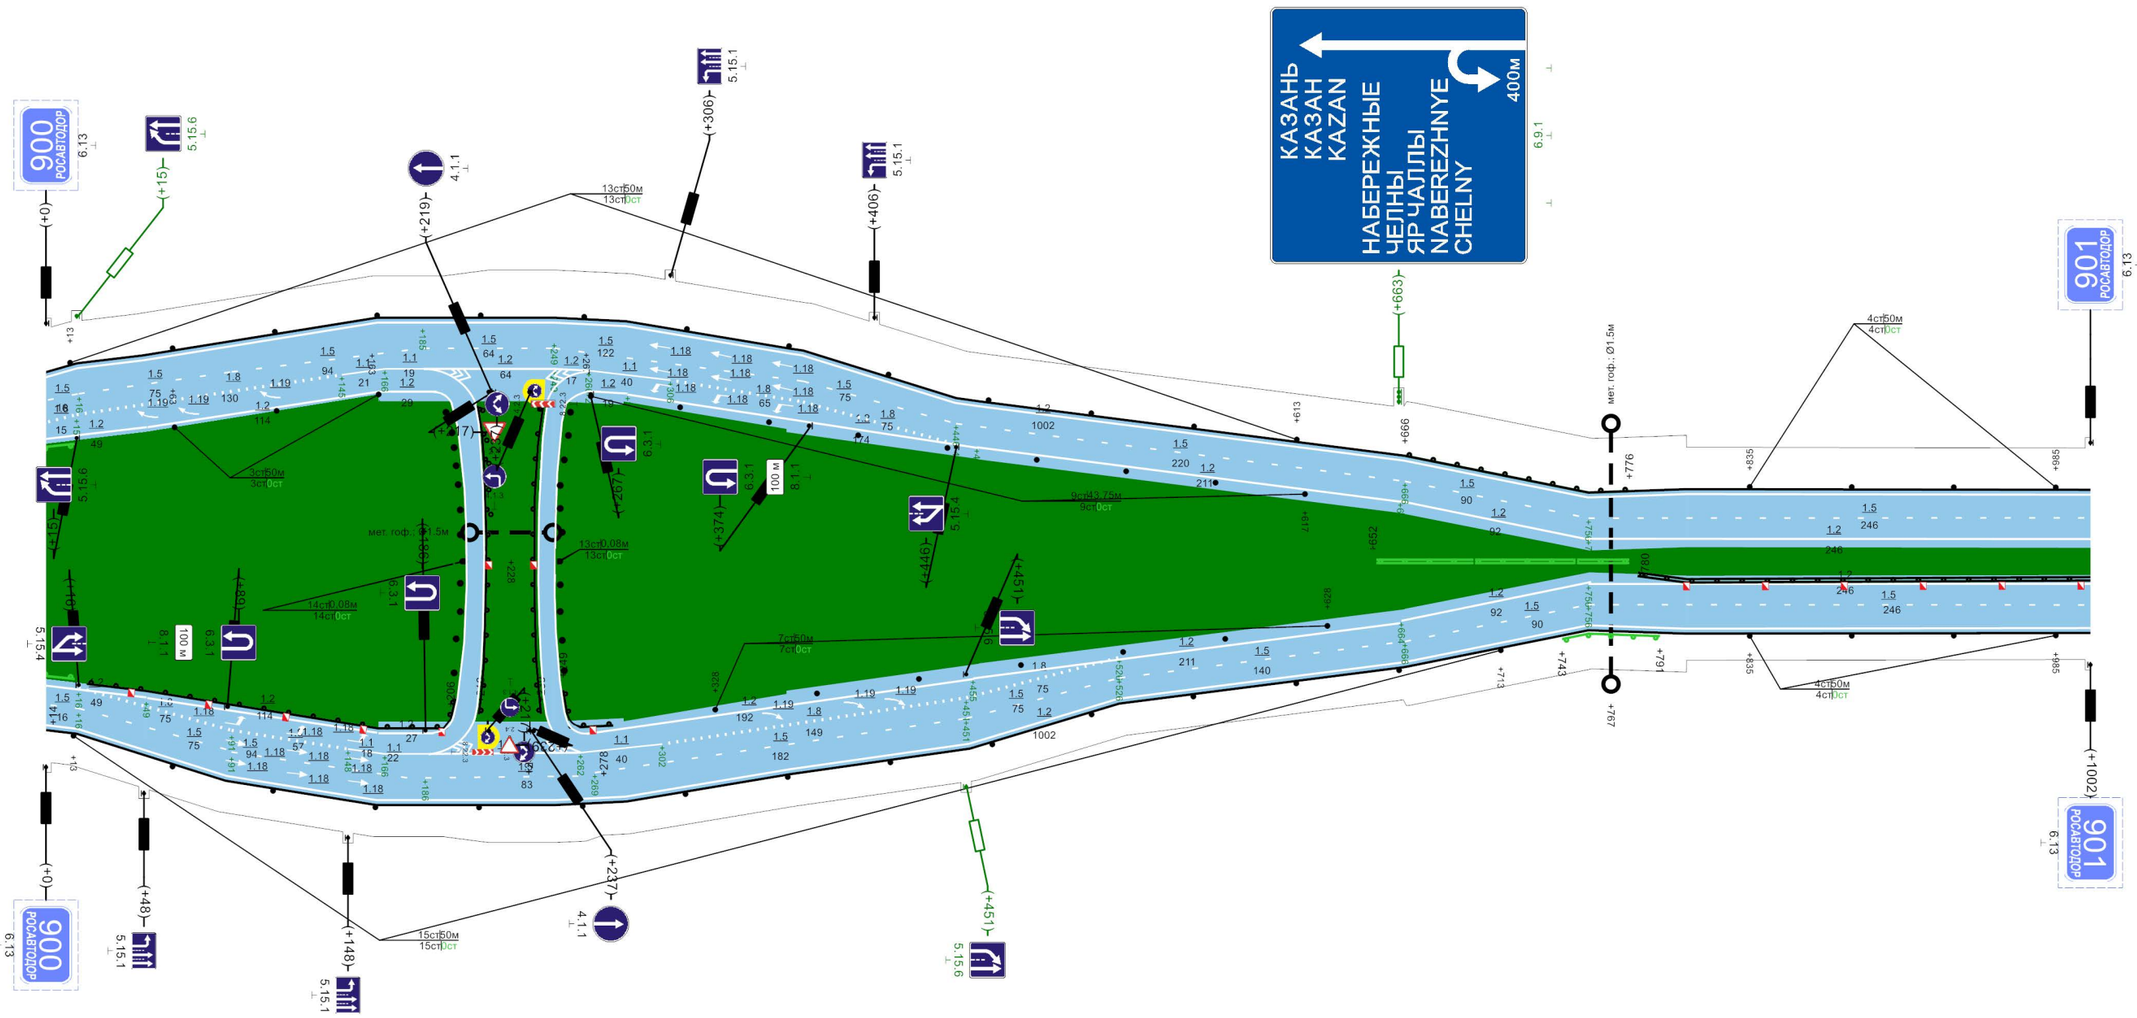


Видимость автомобиля в прямом направлении	
Дорожные ограждения и направляющие устройства по оси	ДО, УБО (У - 5), +20 - +206 — сигн. ст., (9шт.) — н/д: ДД, УБО (У - 4), +652 - +776 — ДД, УБО (У - 4), +780 - +1002 / сигн. ст., (3шт.) — сигн. ст., (7шт.)
Дорожные ограждения и направляющие устройства справа	сигн. ст., (15шт.) — н/д: ДО, УБО (У - 3), +743 - +791 — сигн. ст., (4шт.)
Тротуары справа	

1002м

"М-7 "Волга" Москва - Владимир - Нижний Новгород - Казань - Уфа км 827+852 - км 1011+052"

Разметка на участке:
1.2 : 3728,00 м
1.5 : 1864,00 м

Административный район (Балансосодержатель)	Рыбно-Слободский район (ФКУ "Волго-Вятскуправтодор")
Элементы дороги в продольном профиле	10 — +287 — 1 — R=26682м — +905 — 24
Элементы дороги в плане	
Ширина проезжей части и обочин	6,15-7,50(6,20)7,50-3,90 | 4,15-7,50(6,20)7,50-3,90 | +513 | 6,25-7,50(5,50)7,50-3,25
Тротуары слева	
Дорожные ограждения и направляющие устройства слева	сигн. ст., (9шт.) | сигн. ст., (3шт.) | сигн. ст., (7шт.) | ДО, УБО (У 3), +913 - +932
Видимость автомобиля в обратном направлении	

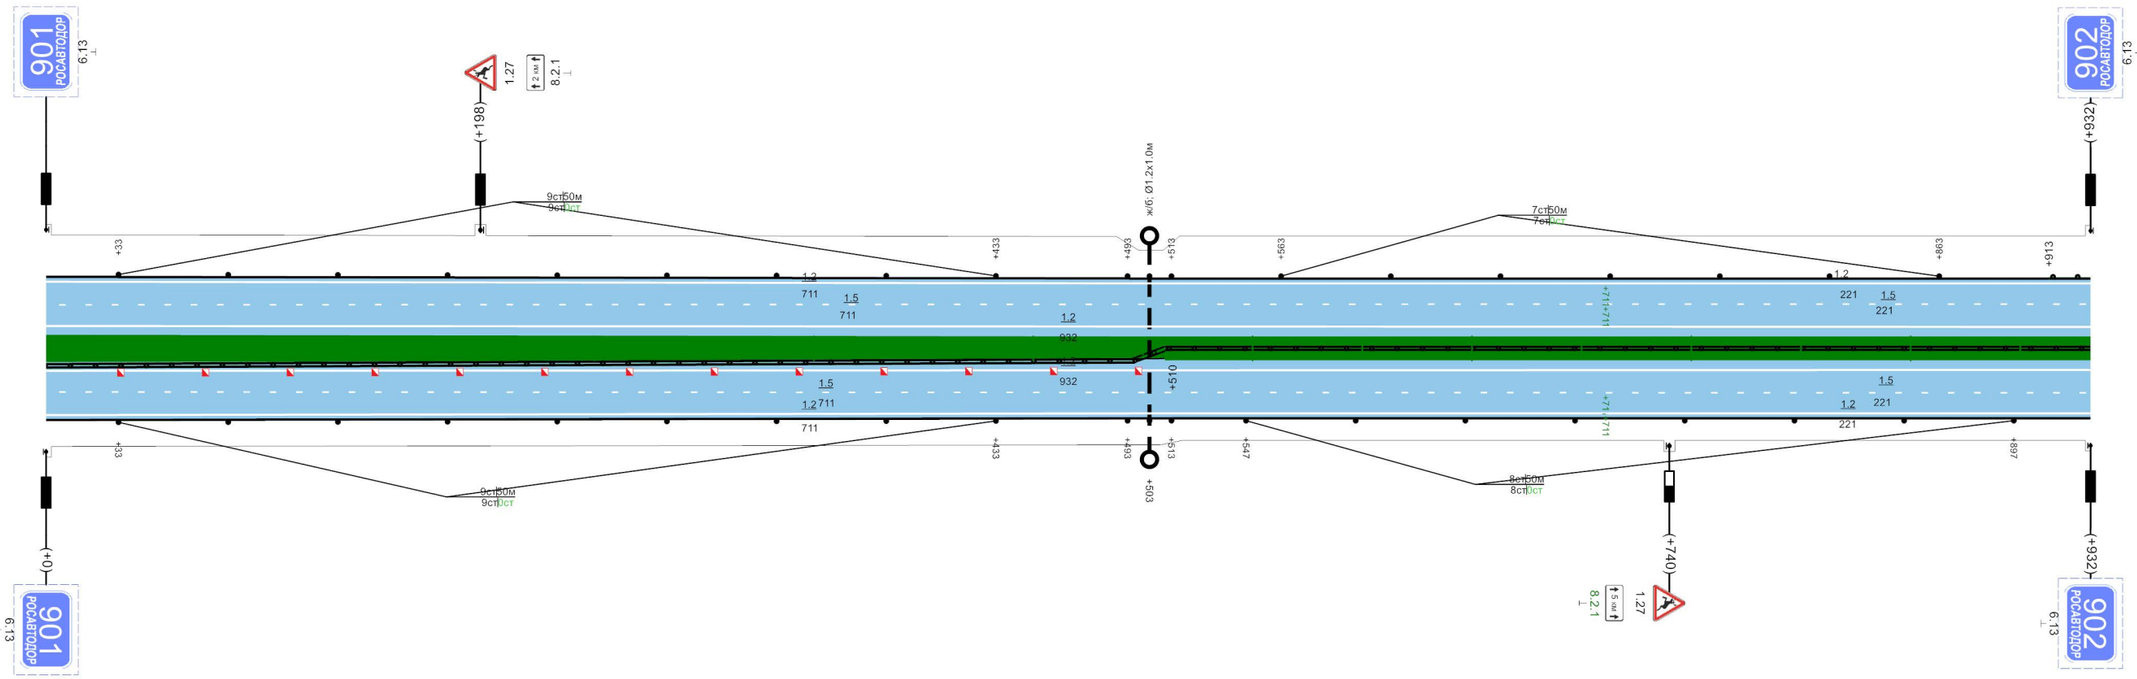


Видимость автомобиля в прямом направлении	
Дорожные ограждения и направляющие устройства по оси	ДД, УБО (У - 4), +0 - +510 | ДД, УБО (У - 4), +510 - +932
Дорожные ограждения и направляющие устройства справа	сигн. ст., (9шт.) | сигн. ст., (3шт.) | сигн. ст., (8шт.)
Тротуары справа	

932м

"М-7 "Волга" Москва - Владимир - Нижний Новгород - Казань - Уфа км 827+852 - км 1011+052"

Разметка на участке:
1.2 : 3928,00 м
1.5 : 1964,00 м

Административный район (Балансосодержатель)	Рыбно-Слободский район (ФКУ "Волго-Вятскуправтодор")		
Элементы дороги в продольном профиле	24 24 +8 R=22909м		
Элементы дороги в плане			
Ширина проезжей части и обочин	6,25-7,50(5,50)7,50-3,25	+194	5,25-7,50(5,50)7,50-3,75
Тротуары слева			
Дорожные ограждения и направляющие устройства слева	ДО, УБО (У - 3), +0 - +131		сигн. ст., (17шт.)
Видимость автомобиля в обратном направлении			

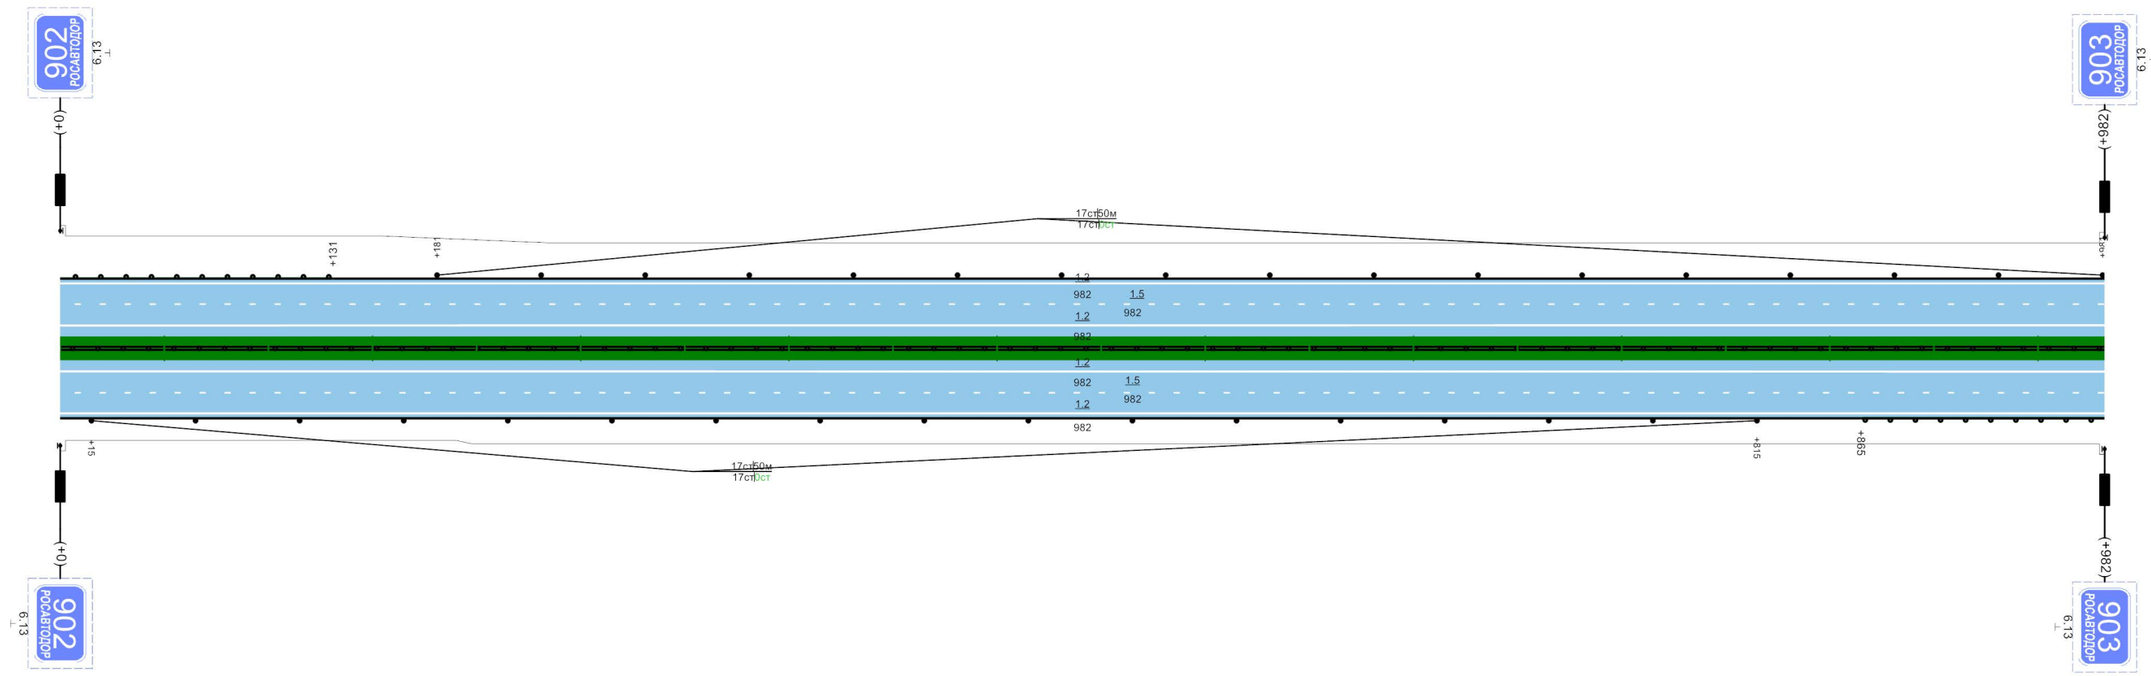


Видимость автомобиля в прямом направлении			
Дорожные ограждения и направляющие устройства по оси	ДД, УБО (У - 4), +0 - +982		
Дорожные ограждения и направляющие устройства справа	сигн. ст., (17шт.)		ДО, УБО (У - 3), +865 - +982
Тротуары справа			

982м

"М-7 "Волга" Москва - Владимир - Нижний Новгород - Казань - Уфа км 827+852 - км 1011+052"

Разметка на участке:
1.2 : 3476,00 м
1.5 : 1738,00 м

Административный район (Балансосодержатель)	Рыбно-Слободский район (ФКУ "Волго-Вятскуправтодор")
Элементы дороги в продольном профиле	24 — R=22909м — 23 — +109 — 23 — +527 — R=15009м
Элементы дороги в плане	
Ширина проезжей части и обочин	5,25-7,50(5,50)7,50-3,75 | 4,25-7,50(5,50)7,50-4,00 | +240 | 5,25-7,50(5,50)7,50-4,00 | 6,25-7,50(5,50)7,50-4,00
Тротуары слева	
Дорожные ограждения и направляющие устройства слева	сигн. ст., (3шт.) | ДО, УБО (У - 3), +207 - +263 | сигн. ст., (12шт.) | ДО, УБО (У - 4), +843 - +869
Видимость автомобиля в обратном направлении	

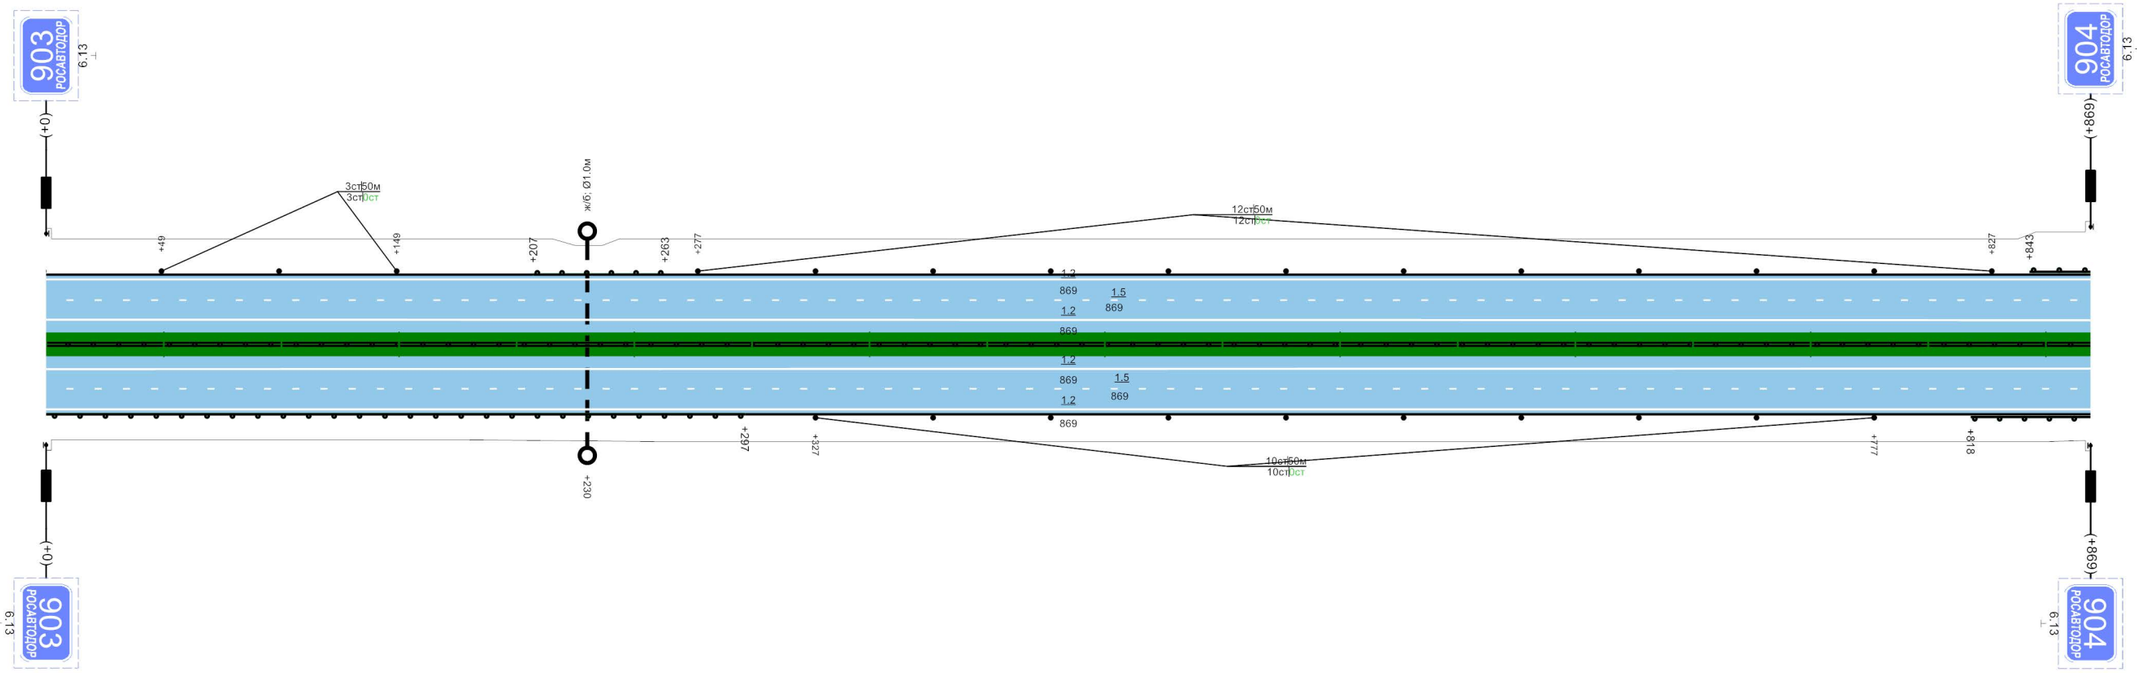


Видимость автомобиля в прямом направлении	
Дорожные ограждения и направляющие устройства по оси	ДД, УБО (У - 4), +0 - +869
Дорожные ограждения и направляющие устройства справа	ДО, УБО (У - 3), +0 - +297 | сигн. ст., (10шт.) | ДО, УБО (У - 4), +818 - +869
Тротуары справа	

869м

"М-7 "Волга" Москва - Владимир - Нижний Новгород - Казань - Уфа км 827+852 - км 1011+052"

Разметка на участке:
1.2 : 3812,00 м
1.5 : 1906,00 м

Административный район (Балансосодержатель)	Рыбно-Слободский район (ФКУ "Волго-Вятскуправтодор")
Элементы дороги в продольном профиле	23 — R=15009м — 17 — +265 — +299 — 17 — R=30068м
Элементы дороги в плане	
Ширина проезжей части и обочин	6,25-7,50(5,50)7,50-4,00 | +22 | 6,25-7,50(5,50)7,50-3,25 | +552 | 6,25-7,50(5,50)7,50-3,75
Тротуары слева	
Дорожные ограждения и направляющие устройства слева	ДО, УБО (У - 4), +0 - +152 | сигн. ст., (7шт.) | ДО, УБО (У - 4), +552 - +632 | сигн. ст., (6шт.)
Видимость автомобиля в обратном направлении	

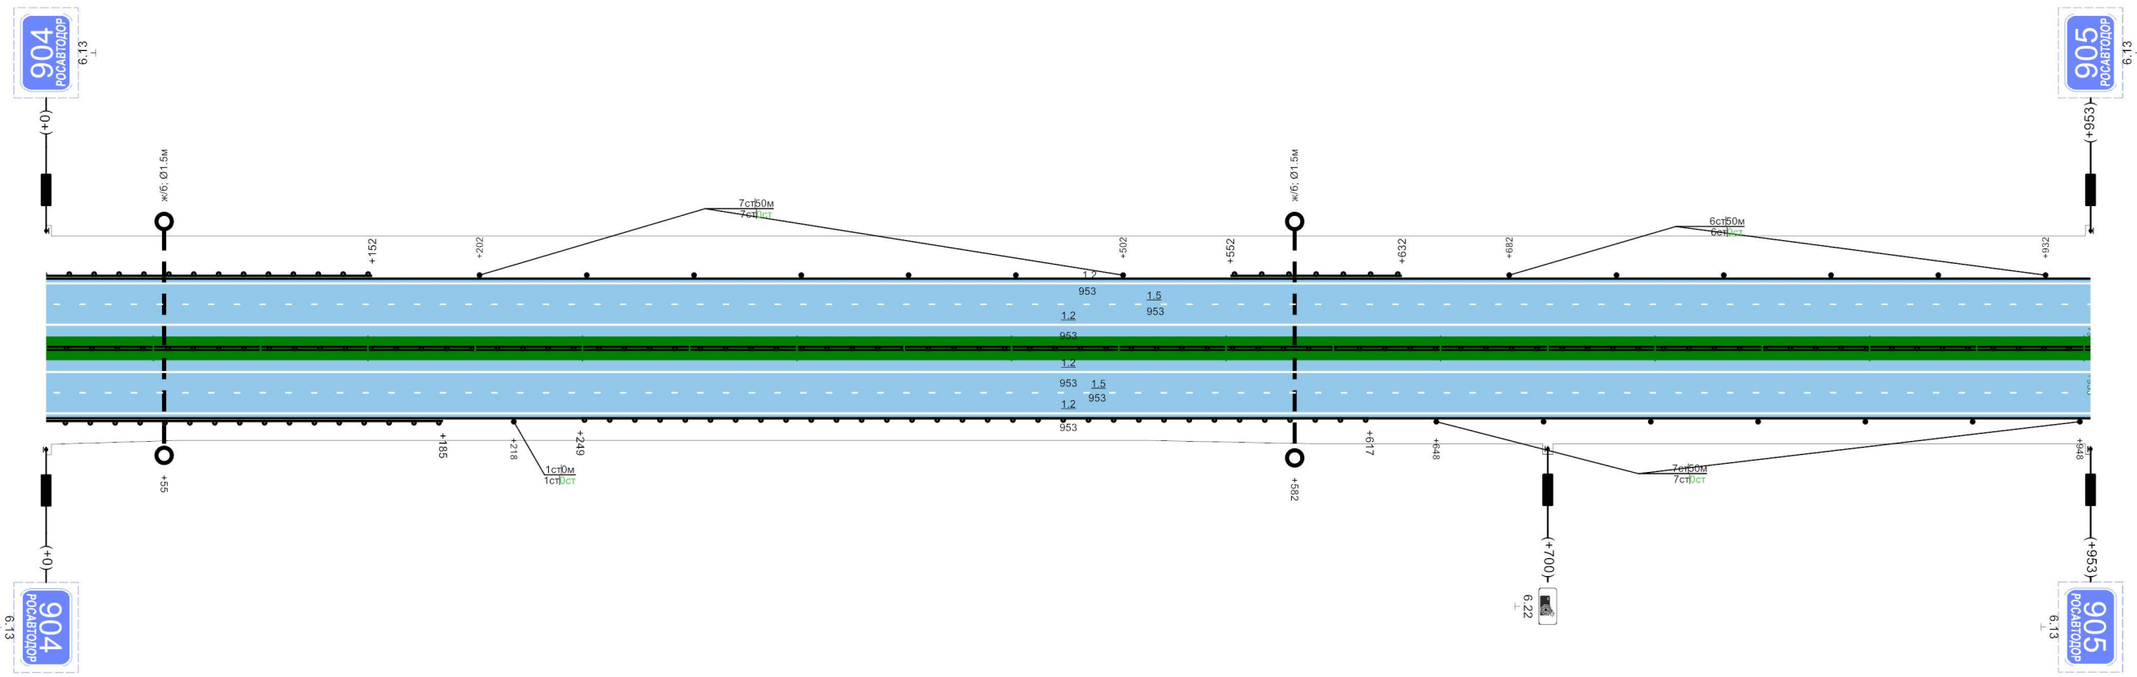

Видимость автомобиля в прямом направлении	
Дорожные ограждения и направляющие устройства по оси	ДД, УБО (У - 4), +0 - +953
Дорожные ограждения и направляющие устройства справа	ДО, УБО (У - 4), +0 - +185 | ДО, УБО (У - 4), +249 - +617 | сигн. ст., (7шт.)
Тротуары справа	

953м

"М-7 "Волга" Москва - Владимир - Нижний Новгород - Казань - Уфа км 827+852 - км 1011+052"

Разметка на участке:
1.2 : 4264,00 м
1.5 : 2126,00 м

| | | |

"М-7 "Волга" Москва - Владимир - Нижний Новгород - Казань - Уфа км 827+852 - км 1011+052"

| | | |


"М-7 "Волга" Москва - Владимир - Нижний Новгород - Казань - Уфа км 827+852 - км 1011+052"

| | | |

"М-7 "Волга" Москва - Владимир - Нижний Новгород - Казань - Уфа км 827+852 - км 1011+052"

Разметка на участке:
1.2 : 4260,00 м
1.5 : 2130,00 м

Административный район (Балансосодержатель)	Мамадышский район (ФКУ "Волго-Вятскуправтодор")
Элементы дороги в продольном профиле	25 25 +19 R=19104м
Элементы дороги в плане	
Ширина проезжей части и обочин	6,00-7,50(7,20)7,50-3,80 +86 5,60-7,50(6,20)7,50-3,90 +276 5,50-7,50(6,20)7,50-3,90 +427 5,40-7,50(5,50)7,50-3,60
Тротуары слева	
Дорожные ограждения и направляющие устройства слева	сигн. ст., (21шт.) ДО, УБО (У - 4), +1038 - +1065
Видимость автомобиля в обратном направлении	

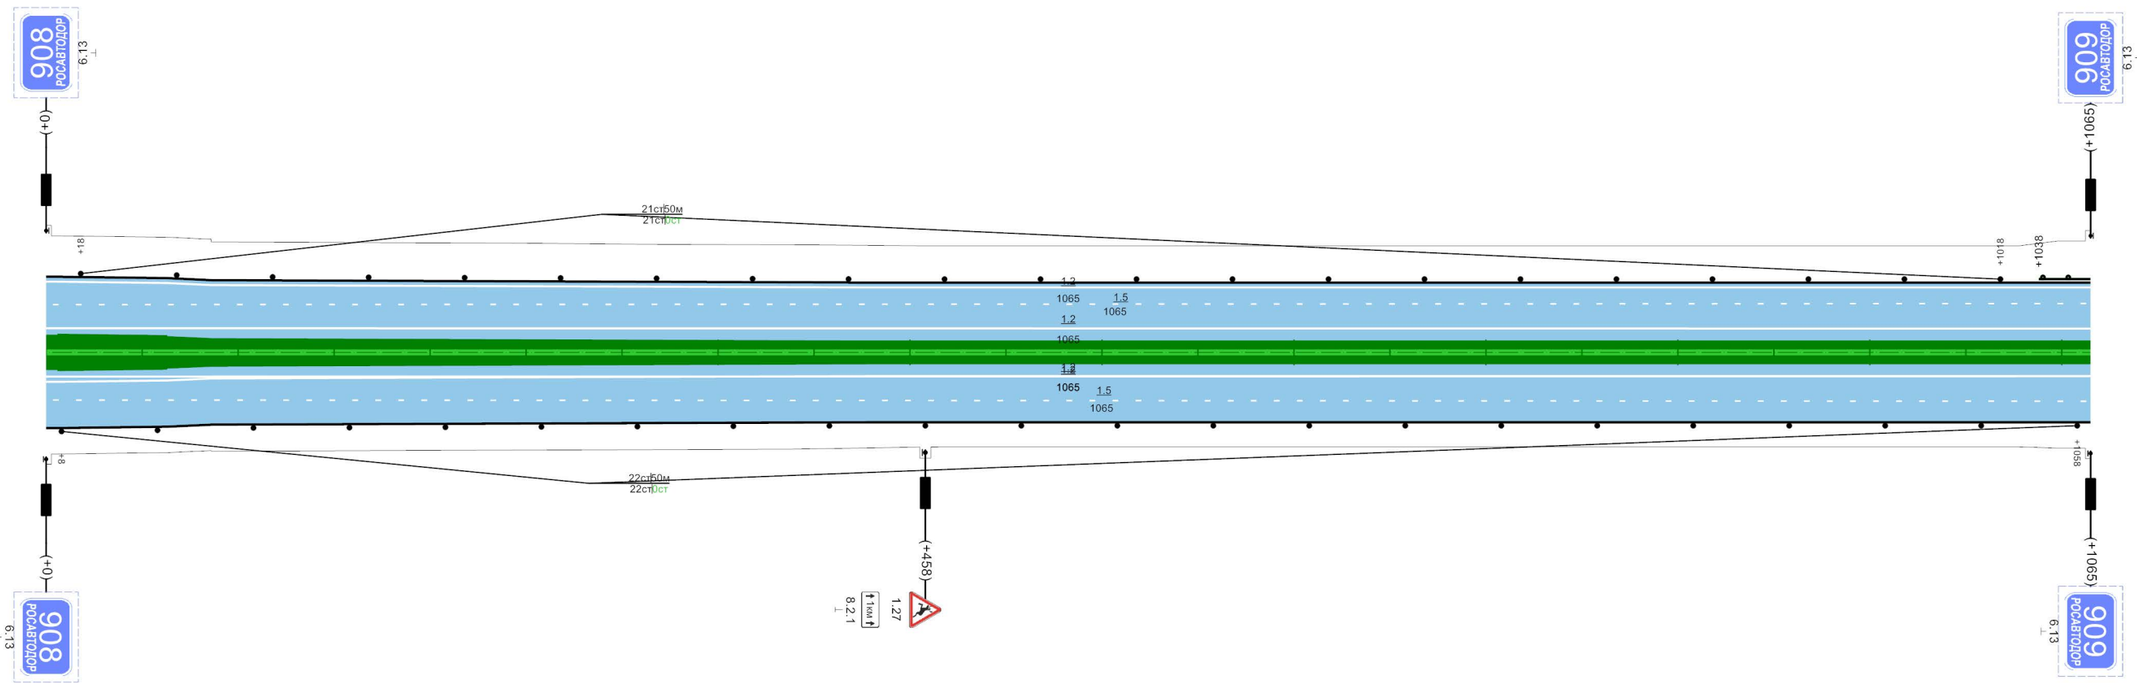


Видимость автомобиля в прямом направлении	
Дорожные ограждения и направляющие устройства по оси	н/д: ДД, УБО (У - 4), +0 - +1065
Дорожные ограждения и направляющие устройства справа	сигн. ст., (22шт.)
Тротуары справа	

1065м

"М-7 "Волга" Москва - Владимир - Нижний Новгород - Казань - Уфа км 827+852 - км 1011+052"

Разметка на участке:
1.1 : 67,00 м
1.2 : 4016,00 м
1.5 : 1924,00 м
1.8 : 160,00 м
1.11 : 40,00 м
1.16 : 18,00 м2
1.18 : 9,00 шт

Административный район (Балансосодержатель)	Мамадышский район (ФКУ "Волго-Вятскуправтодор")
Элементы дороги в продольном профиле	25 R=19104м +53 32 +88 32 R=24193м +771 4
Элементы дороги в плане	
Ширина проезжей части и обочин	+13 6,10-7,50(5,50)7,50-4,60 | 5,30-7,50(5,50)7,50-3,90 +263 4,75-7,50(5,50)7,50-4,05 +388 4,75-7,50(5,50)7,50-3,75 +418 4,75-7,50(7,00)7,50-4,05 +534 4,75-7,50(11,00)7,50-4,05 4,75-7,50(13,30)7,50-4,05 +674 4,50-7,50(10,00)7,50-3,80 4,50-7,50(11,00)7,50-3,80 5,00-7,50(12,00)7,50-4,20 5,00-7,50(13,00)7,50-3,80 5,00-7,50(14,50)7,50-3,80 5,00-7,50(12,00)7,50-3,80
Тротуары слева	
Дорожные ограждения и направляющие устройства слева	ДО, УБО (У - 4), +0 - +333 | ДО, УБО (У - 3), +418 - +586 | сигн. ст., (3шт.) | ДО, УБО (У - 4), +756 - +810 | сигн. ст., (19шт.) | сигн. ст., (16шт.)
Видимость автомобиля в обратном направлении	

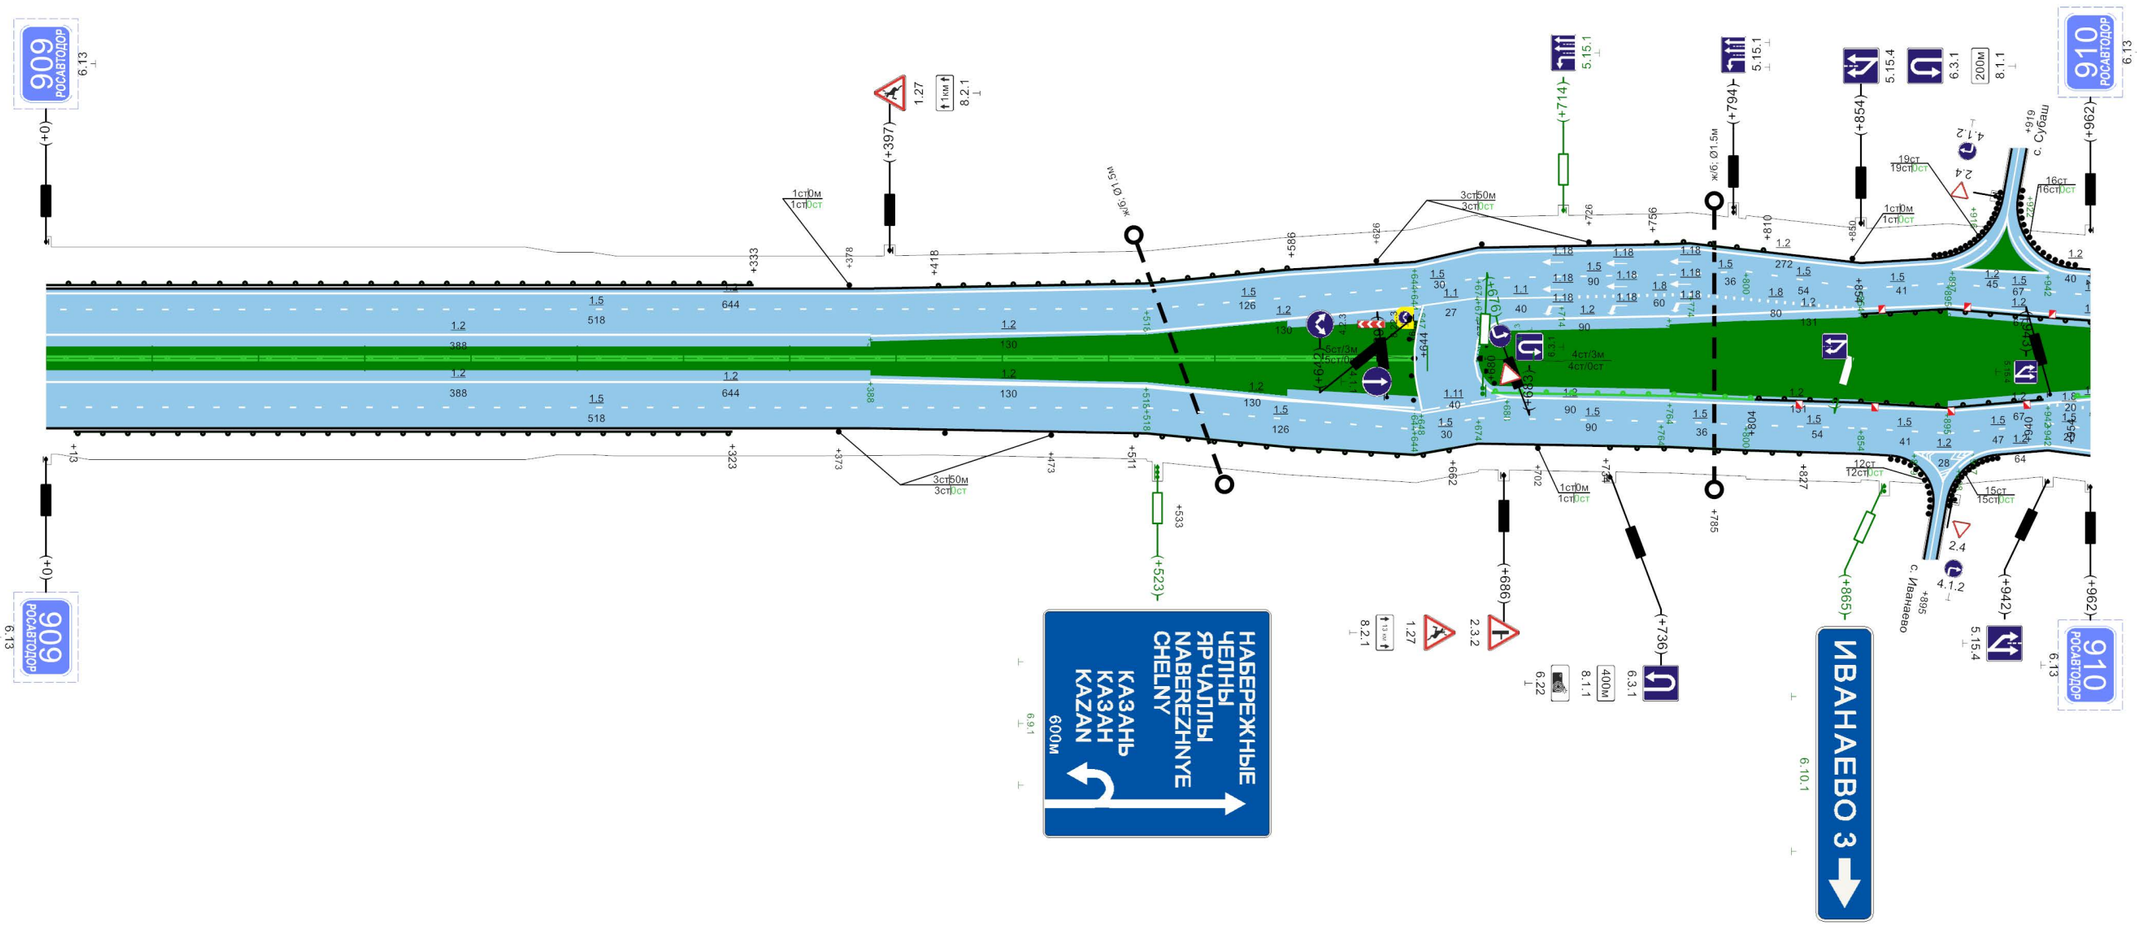


Видимость автомобиля в прямом направлении	
Дорожные ограждения и направляющие устройства по оси	н/д: ДД, УБО (У - 4), +0 - +644 | н/д: ДО, УБО (У - 4), +680 - +804 | ДО, УБО (У - 4), +804 - +940 | ДО, УБО (У - 4), +854 - +962
Дорожные ограждения и направляющие устройства справа	ДО, УБО (У - 4), +13 - +323 | сигн. ст., (3шт.) | ДО, УБО (У - 3), +511 - +662 | ДО, УБО (У - 4), +734 - +827 | сигн. ст., (12шт.) | сигн. ст., (15шт.)
Тротуары справа	

962м

"М-7 "Волга" Москва - Владимир - Нижний Новгород - Казань - Уфа км 827+852 - км 1011+052"

Административный район (Балансосодержатель)	Мамадышский район (ФКУ "Волго-Вятскуправтодор")
Элементы дороги в продольном профиле	4 → 0 (+96) R=19168м (+830) 38 (+863) 38 R=6058м
Элементы дороги в плане	
Ширина проезжей части и обочин	+2: 5,00-7,50(11,00)7,50-3,80 | 5,00-7,50(10,50)7,50-3,80 | 5,00-7,50(14,00)7,50-3,80 | +263: 5,00-7,50(14,00)7,50-3,80 | +339: 5,00-7,50(7,20)7,50-4,00 | +428: 5,00-7,50(7,20)7,50-4,00 | +753: 5,00-7,50(7,20)7,50-4,00 | +841: 6,00-7,50(7,20)7,50-4,00
Тротуары слева	
Дорожные ограждения и направляющие устройства слева	сигн. ст., (5шт.) | ДО, УБО (У - 3), +243 - +473 | сигн. ст., (5шт.) | ДО, УБО (У - 3), +758 - +919
Видимость автомобиля в обратном направлении	

Разметка на участке:
1.1 : 1306,00 м
1.2 : 2545,00 м
1.5 : 1918,00 м
1.8 : 127,00 м
1.11 : 36,00 м
1.18 : 9,00 шт

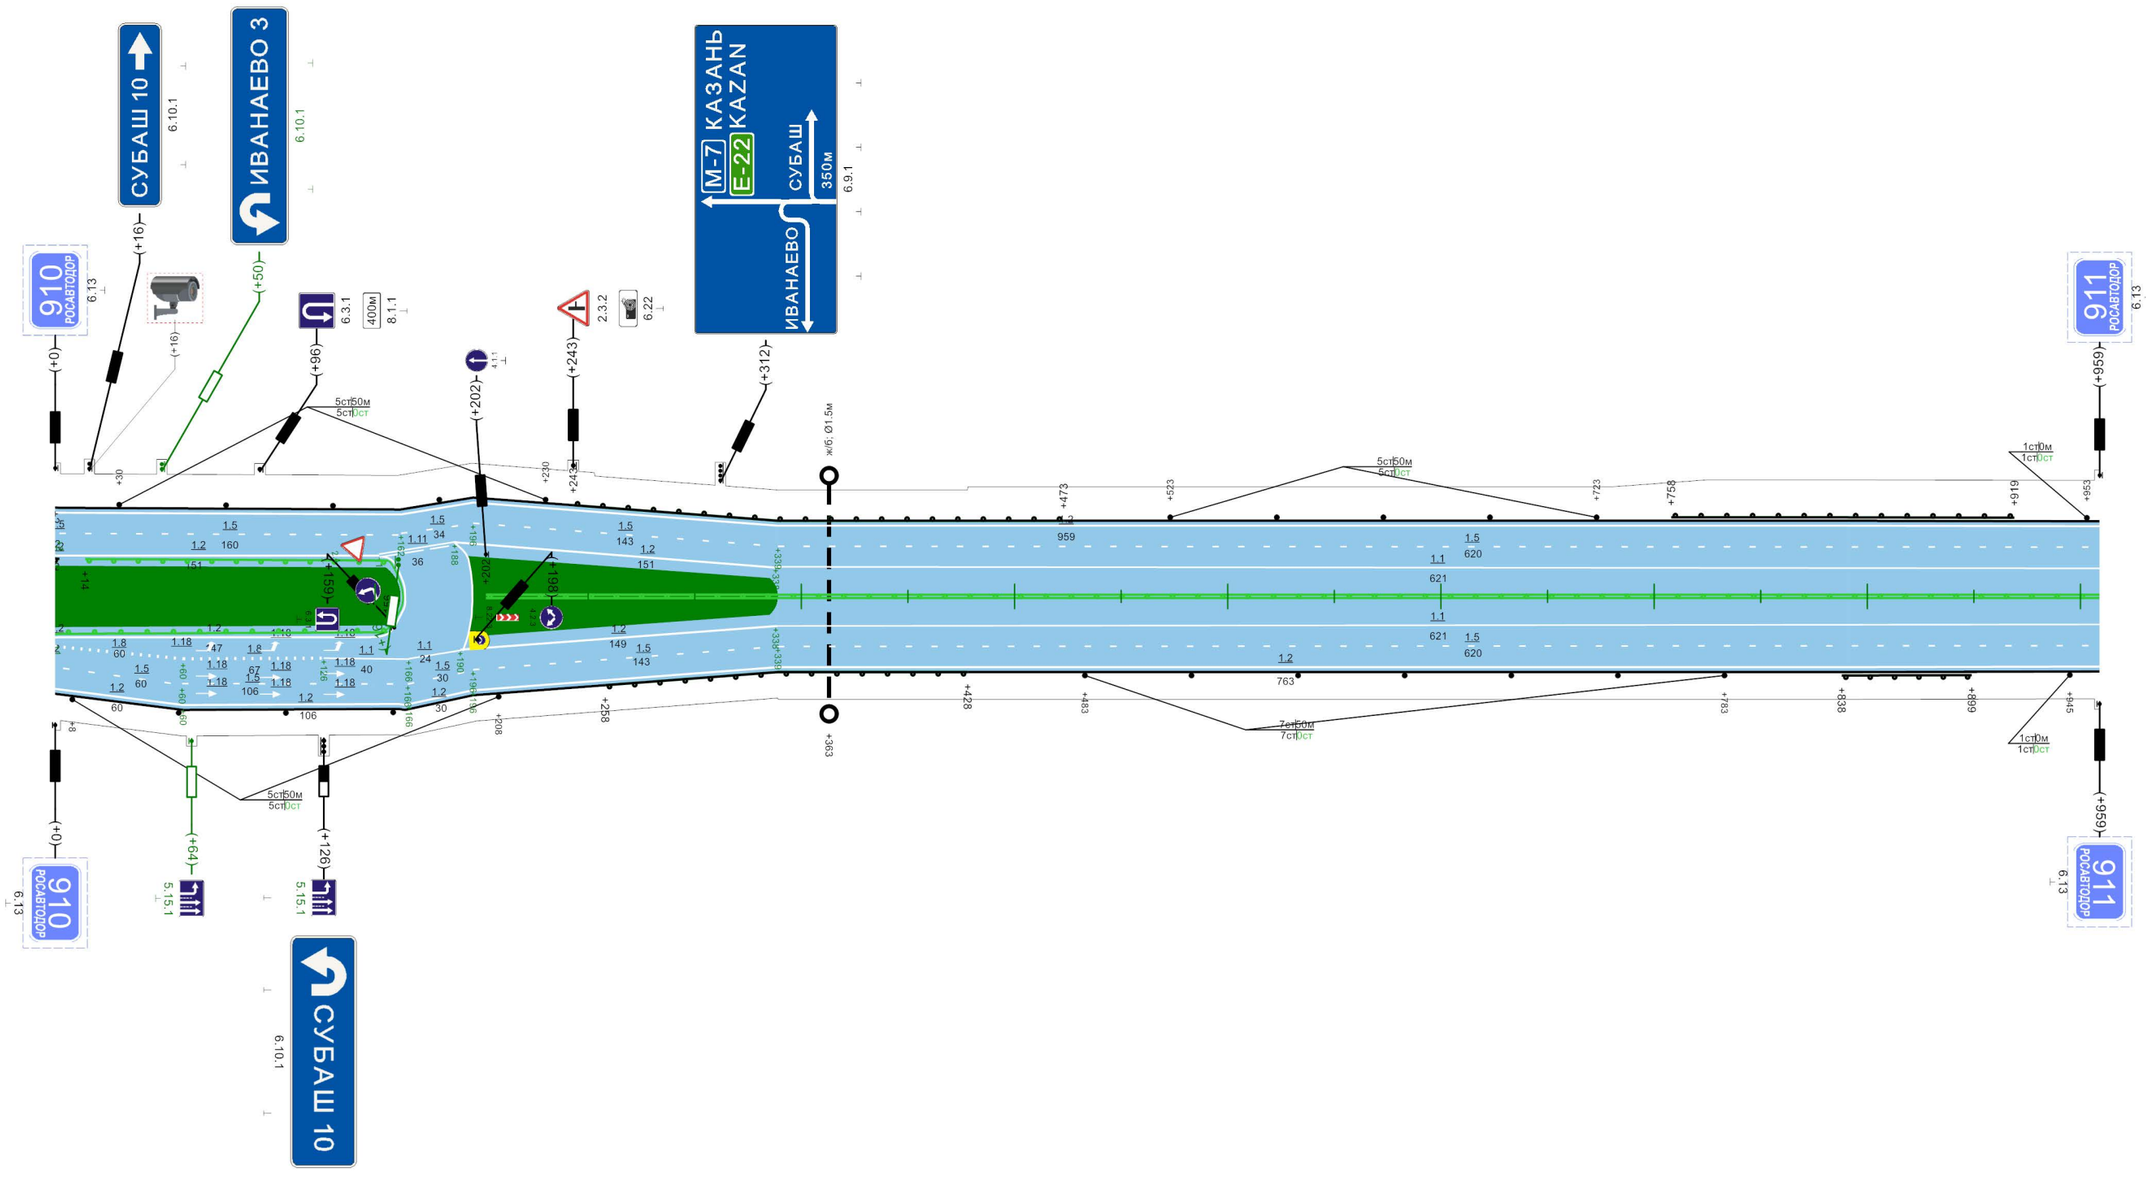


Видимость автомобиля в прямом направлении	
Дорожные ограждения и направляющие устройства по оси	н/д: ДО, УБО (У - 4), +14 - +156 | н/д: ДО, УБО (У - 4), +0 - +156 | н/д: ДД, УБО (У - 4), +202 - +959
Дорожные ограждения и направляющие устройства справа	сигн. ст., (5шт.) | ДО, УБО (У - 3), +258 - +428 | сигн. ст., (7шт.) | ДО, УБО (У - 3), +838 - +899
Тротуары справа	

959м

"М-7 "Волга" Москва - Владимир - Нижний Новгород - Казань - Уфа км 827+852 - км 1011+052"

Разметка на участке:
1.1 : 772,00 м
1.2 : 3280,00 м
1.5 : 2026,00 м

Административный район (Балансосодержатель)	Мамадышский район (ФКУ "Волго-Вятскуправтодор")
Элементы дороги в продольном профиле	38 R=6058м +335 33 +367 33 R=16633м +858 3 +893 3 R=11081м
Элементы дороги в плане	
Ширина проезжей части и обочин	6,00-7,50(7,20)7,50-4,00 | +335 | 6,00-7,50(6,50)7,50-3,70 | +460 | 4,40-7,50(6,50)7,50-4,50 | 5,20-7,50(6,50)7,50-4,50 | +896 | 6,00-7,50(6,50)7,50-5,00
Тротуары слева	
Дорожные ограждения и направляющие устройства слева	ДО, УБО (У - 4), +45 - +245 | сигн. ст., (14шт.) | ДО, УБО (У - 3), +961 - +1013
Видимость автомобиля в обратном направлении	

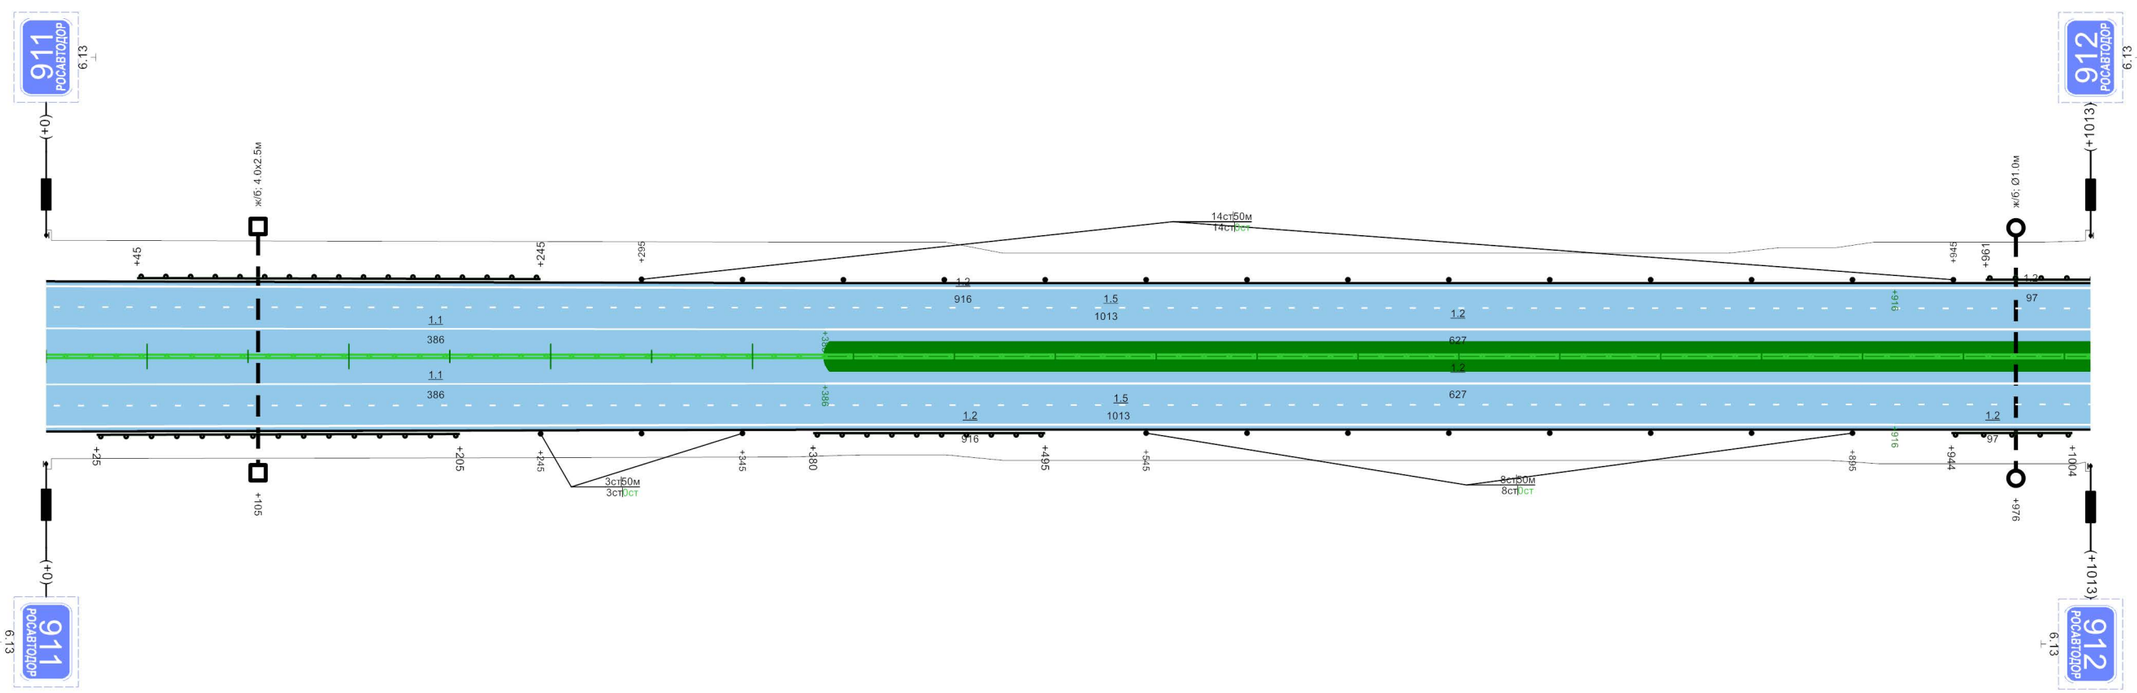


Видимость автомобиля в прямом направлении	
Дорожные ограждения и направляющие устройства по оси	н/д: ДД, УБО (У - 4), +0 - +1013
Дорожные ограждения и направляющие устройства справа	ДО, УБО (У - 4), +25 - +205 | сигн. ст., (3шт.) | ДО, УБО (У - 3), +380 - +495 | сигн. ст., (8шт.) | ДО, УБО (У - 3), +944 - +1004
Тротуары справа	

1013м

"М-7 "Волга" Москва - Владимир - Нижний Новгород - Казань - Уфа км 827+852 - км 1011+052"

Административный район (Балансосодержатель)	Мамадышский район (ФКУ "Волго-Вятскуправтодор")
Элементы дороги в продольном профиле	3 R=11081м 19 +55 19 +90 R=20090м
Элементы дороги в плане	
Ширина проезжей части и обочин	+3 6,50-7,50(6,50)7,50-3,80 +183 6,50-7,50(6,50)7,50-3,80 +214 5,55-7,50(6,50)7,50-4,05 +494 5,55-7,50(13,50)7,50-4,75 5,55-7,50(10,60)7,50-4,75 +602 6,25-7,50(10,60)7,50-4,75 +726 6,25-7,50(12,40)7,50-4,75 +885 5,55-7,50(11,00)7,50-4,75
Тротуары слева	ширина 2м, +712 - +952
Дорожные ограждения и направляющие устройства слева	сигн. ст., (4шт.) ДО, УБО (У - 4), +726 - +764 ДО, УБО (У - 4), +769 - +815 ДО, УБО (У - 4), +815 - +852 ДО, УБО (У - 4), +858 - +888 ДО, УБО (У - 4), +888 - +952
Видимость автомобиля в обратном направлении	

Разметка на участке:
1.1 : 215,00 м
1.2 : 4227,00 м
1.4 : 80,00 м
1.5 : 1621,00 м
1.6 : 200,00 м
1.8 : 845,00 м
1.11 : 90,00 м
1.16 : 15,00 м2
1.17.1 : 40,00 м
1.18 : 24,00 шт
1.24.4 : 2,00 шт

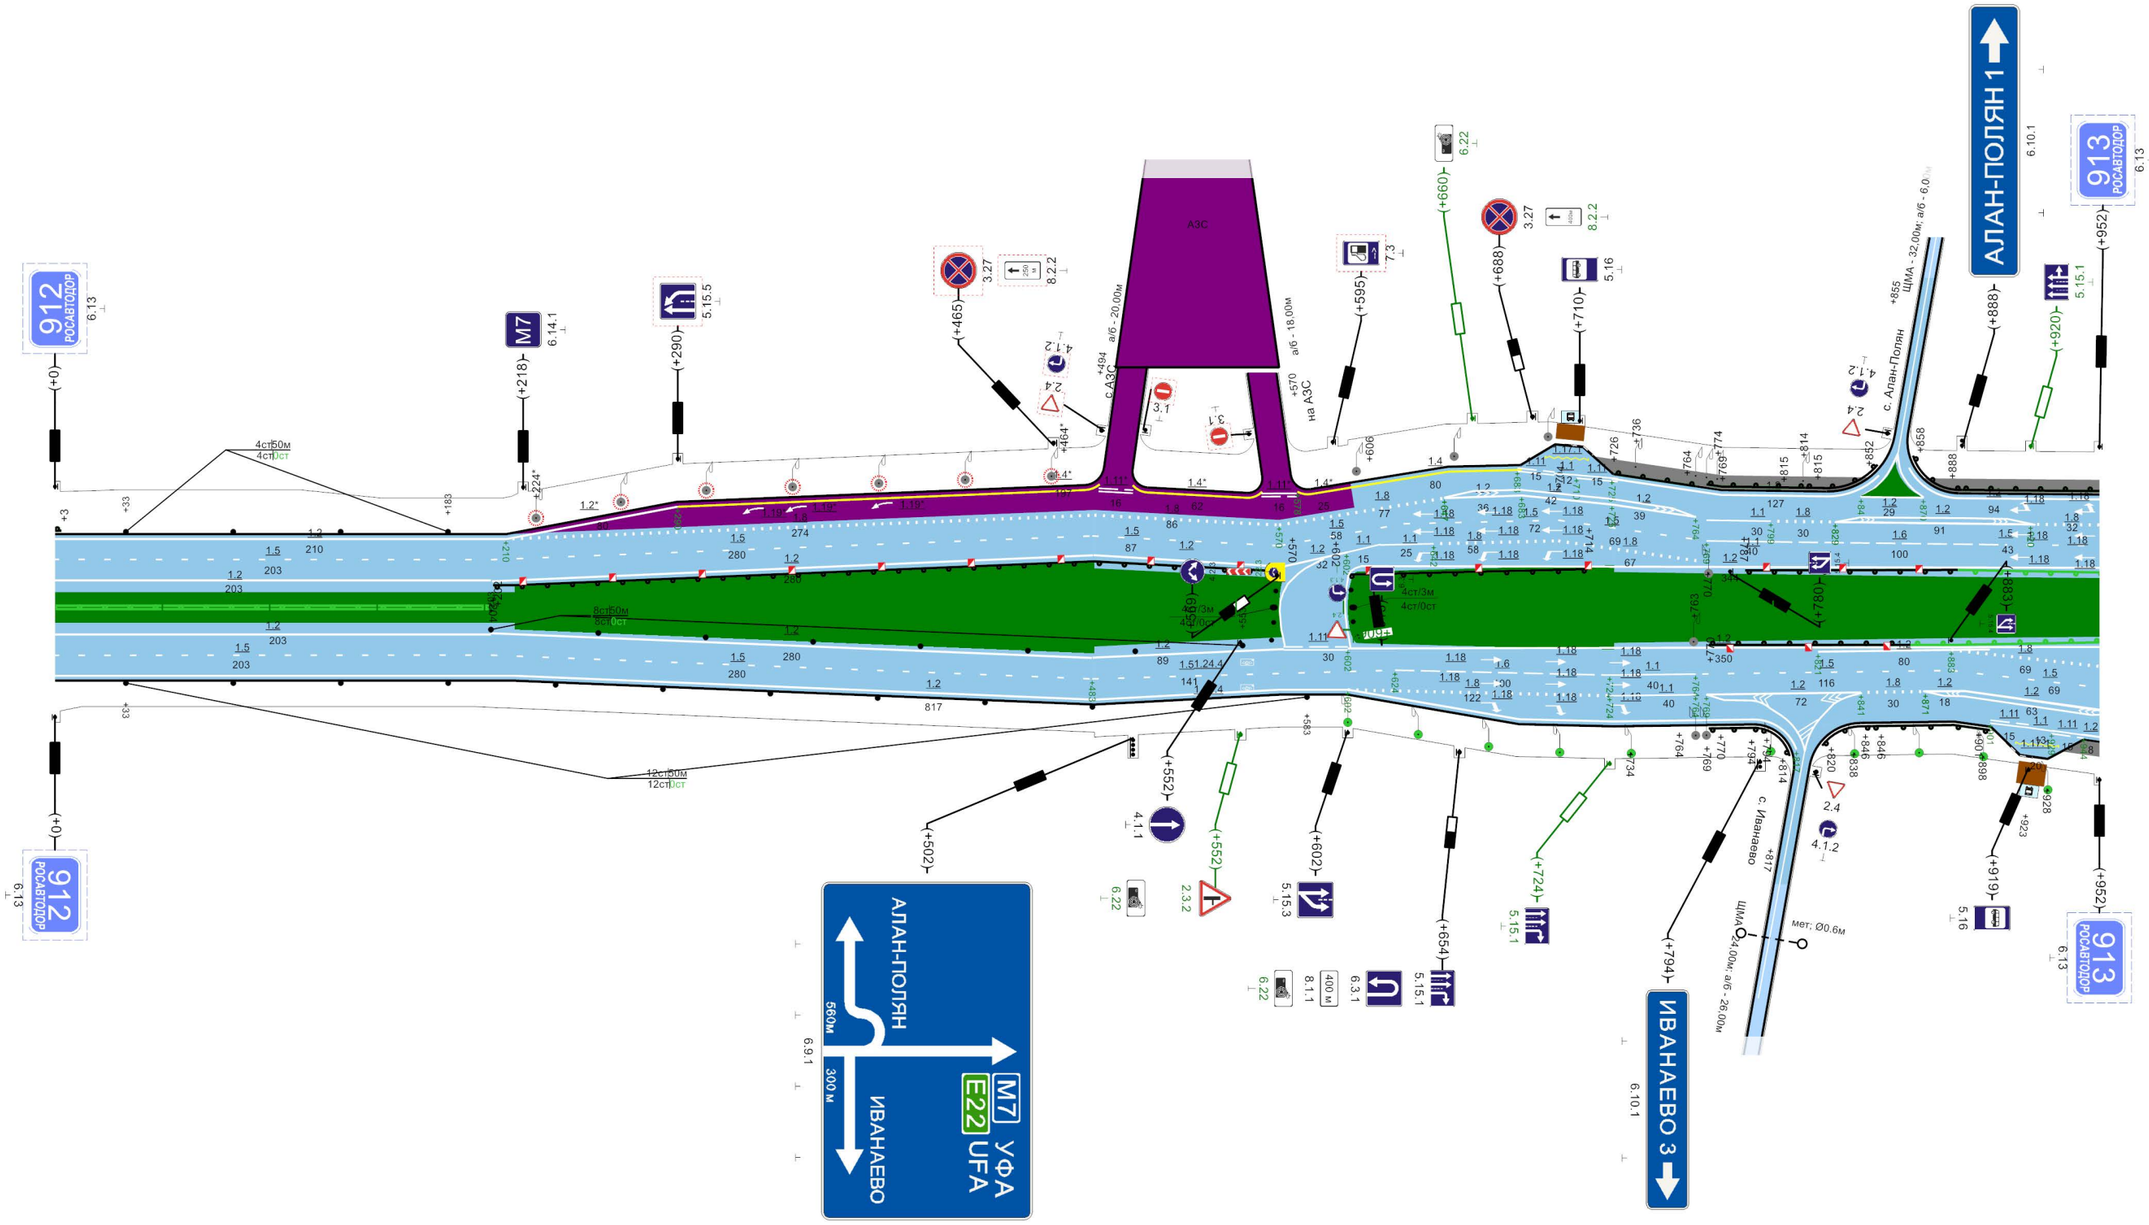


Видимость автомобиля в прямом направлении	
Дорожные ограждения и направляющие устройства по оси	н/д: ДД, УБО (У - 4), +0 - +202; сигн. ст., (8шт.); ДО, УБО (У - 4), +204 - +570; ДО, УБО (У - 5), +602 - +714; ДО, УБО (У - 5), +770 - +864; ДО, УБО (У - 5), +787 - +886; н/д: ДО, УБО (У - 5), +864 - +952; н/д: ДО, УБО (У - 5), +886 - +952
Дорожные ограждения и направляющие устройства справа	сигн. ст., (12шт.); ДО, УБО (У - 4), +770 - +794; ДО, УБО (У - 4), +794 - +814; ДО, УБО (У - 4), +820 - +846; ДО, УБО (У - 4), +846 - +901
Тротуары справа	ширина 2м, +926 - +952

952м

"М-7 "Волга" Москва - Владимир - Нижний Новгород - Казань - Уфа км 827+852 - км 1011+052"

Административный район (Балансосодержатель)	Мамадышский район (ФКУ "Волго-Вятскуправтодор")
Элементы дороги в продольном профиле	19 — R=20090м — 39 (+306) — 39 (+338) — R=7506м — 38 (+916) — 38 (+951) — R=25260м
Элементы дороги в плане	+570 — R=2442м P=97; a=14°
Ширина проезжей части и обочин	6,25-7,50(11,00)7,50-4,75 | 4,25-7,50(10,00)7,50-4,75 | 6,25-7,50(13,50)7,50-4,75 | +207 | 6,25-7,50(8,00)7,50-4,75 | +453 | 6,25-7,50(7,20)7,50-3,75 | +604 | 4,75-7,50(6,20)7,50-3,45 | +824 | 4,95-7,50(6,20)7,50-3,45
Тротуары слева	ширина 2м, +0 - +91
Дорожные ограждения и направляющие устройства слева	ДО, УБО (У - 4), +0 - +169 | сигн. ст., (8шт.) | ДО, УБО (У - 4), +593 - +807 | сигн. ст., (4шт.)
Видимость автомобиля в обратном направлении	

Разметка на участке:
1.1 : 40,00 м
1.2 : 4187,00 м
1.5 : 2095,00 м
1.8 : 336,00 м
1.11 : 28,00 м
1.18 : 12,00 шт
1.19 : 2,00 шт
1.24.4 : 3,00 шт

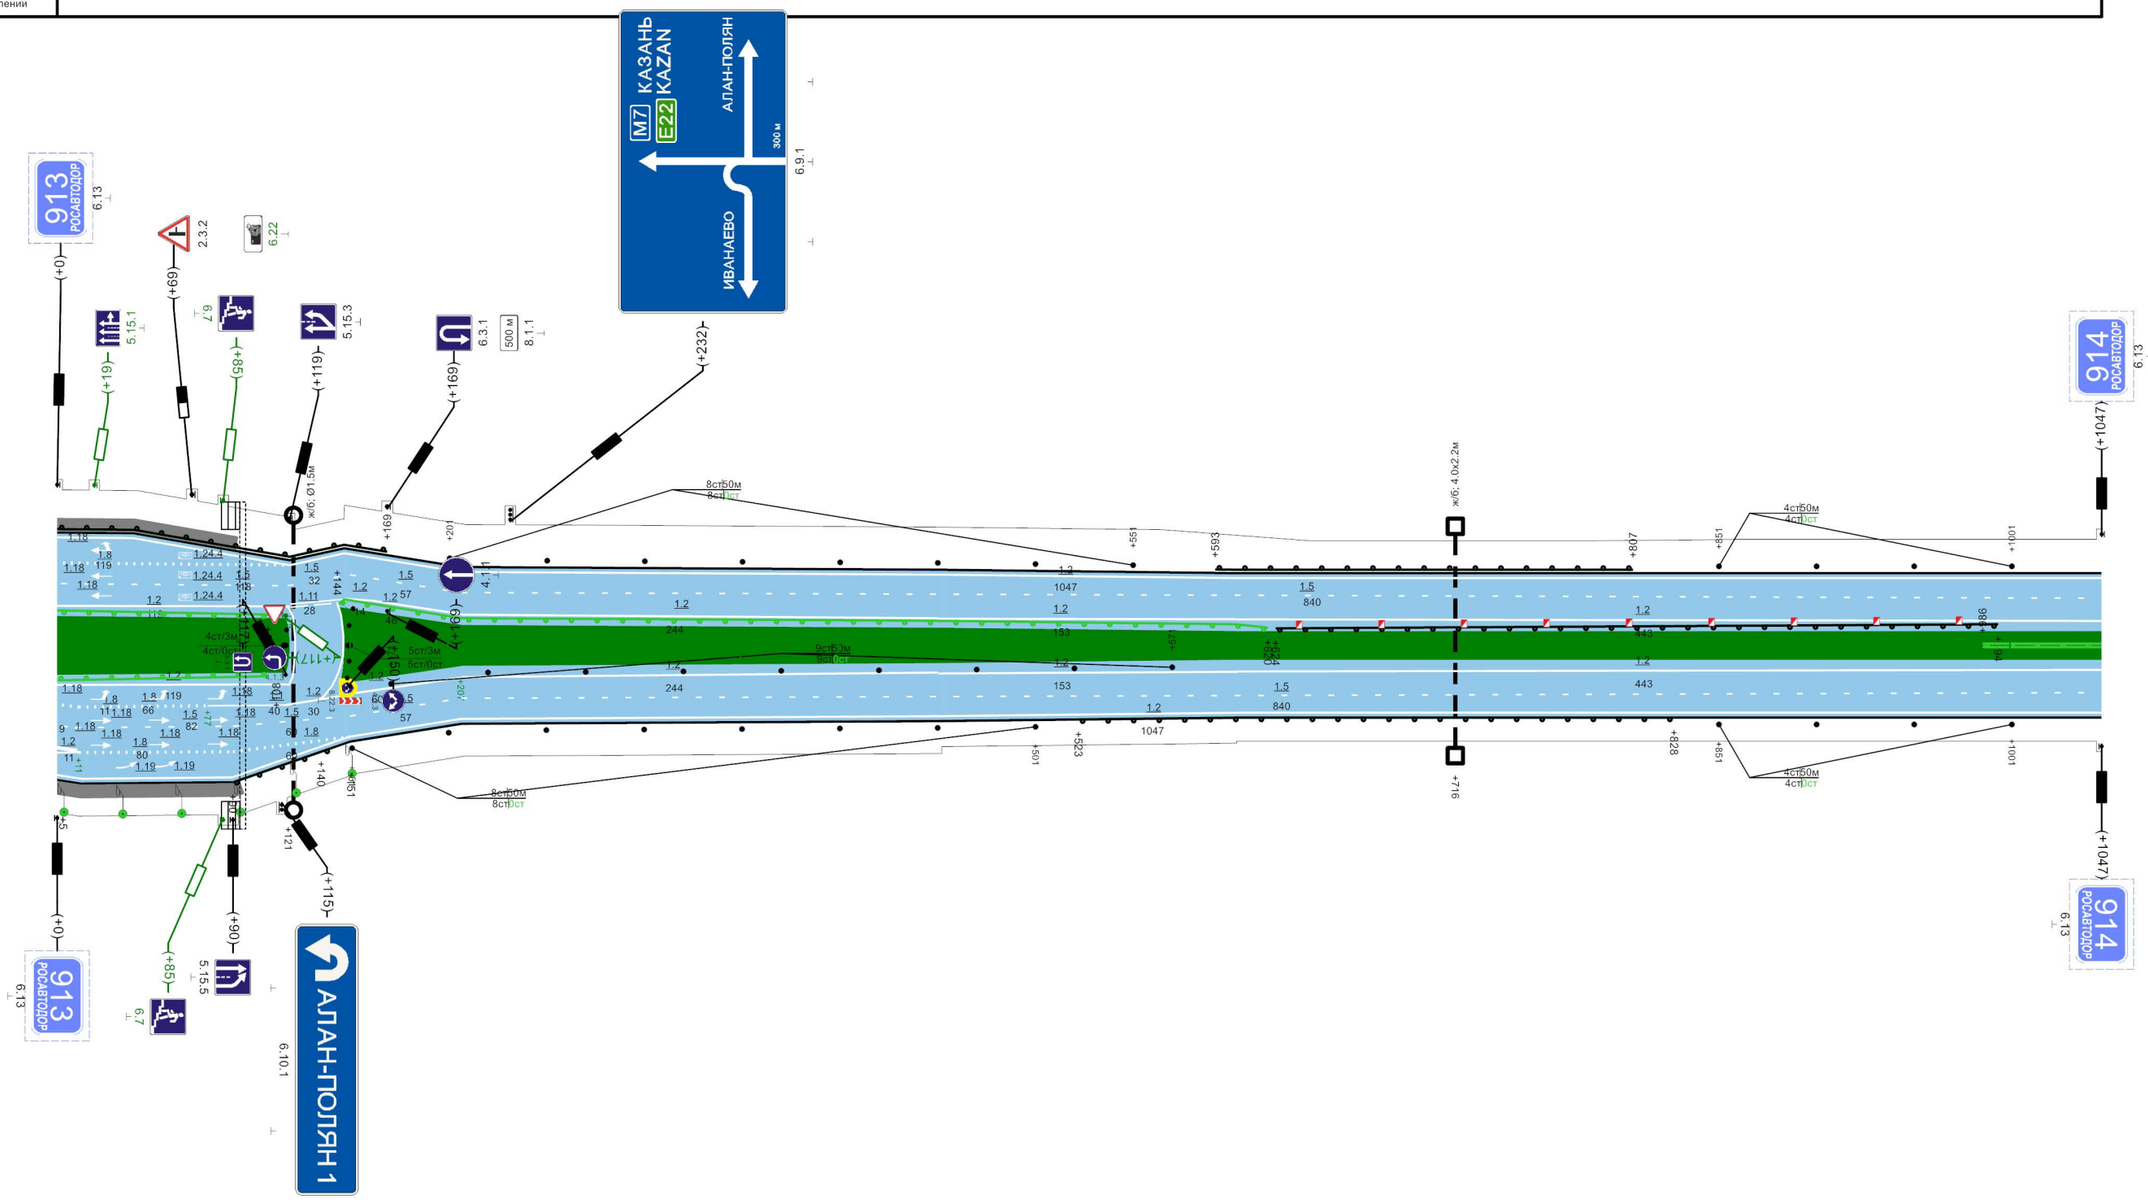

Видимость автомобиля в прямом направлении									
Дорожные ограждения и направляющие устройства по оси	н/д: ДО, УБО (У - 5), +0 - +108		н/д: ДО, УБО (У - 5), +144 - +620			ДО, УБО (У - 5), +624 - +994			
	н/д: ДО, УБО (У - 5), +0 - +108		сигн. ст., (9шт.)						н/д: ДД, УБО (У - 4), +986 - +1047
Дорожные ограждения и направляющие устройства справа		ДО, УБО (У - 4), +90 - +140	сигн. ст., (8шт.)		ДО, УБО (У - 4), +523 - +828		сигн. ст., (4шт.)		
Тротуары справа	ширина 2м, +0 - +93								

1047м

"М-7 "Волга" Москва - Владимир - Нижний Новгород - Казань - Уфа км 827+852 - км 1011+052"

| | | |


"М-7 "Волга" Москва - Владимир - Нижний Новгород - Казань - Уфа км 827+852 - км 1011+052"

| | | |

"М-7 "Волга" Москва - Владимир - Нижний Новгород - Казань - Уфа км 827+852 - км 1011+052"

Разметка на участке:
1.2 : 4248,00 м
1.5 : 2124,00 м

Административный район (Балансосодержатель)	Мамадышский район (ФКУ "Волго-Вятскуправтодор")
Элементы дороги в продольном профиле	38 R=25260м; 43 +159; 43 +187; R=12983м
Элементы дороги в плане	R=3497м P=329; a=6° +165; +568 R=3887м P=921; a=2° +732; +883 R=2446м P=80; a=18°
Ширина проезжей части и обочин	5,15-7,50(6,20)7,50-4,15; +475 5,15-7,50(6,20)7,50-3,85; +665 7,50(5,20)7,50; 4,50-7,50(5,20)7,50-5,40; +810 4,50-7,50(5,80)7,50-5,40; +926 6,20-7,50(6,20)7,50-4,20
Тротуары слева	ширина 1,5м, а/б, +665 - +732
Дорожные ограждения и направляющие устройства слева	н/д: ДО, УБО (У - 3), +12 - +60; сигн. ст., (10шт.); ДО, УБО (У - 4), +605 - +654; МО, УБО (У - 4), +665 - +732; М, УПО, +665 - +734; ДО, УБО (У - 4), +762 - +897; сигн. ст., (3шт.)
Видимость автомобиля в обратном направлении	

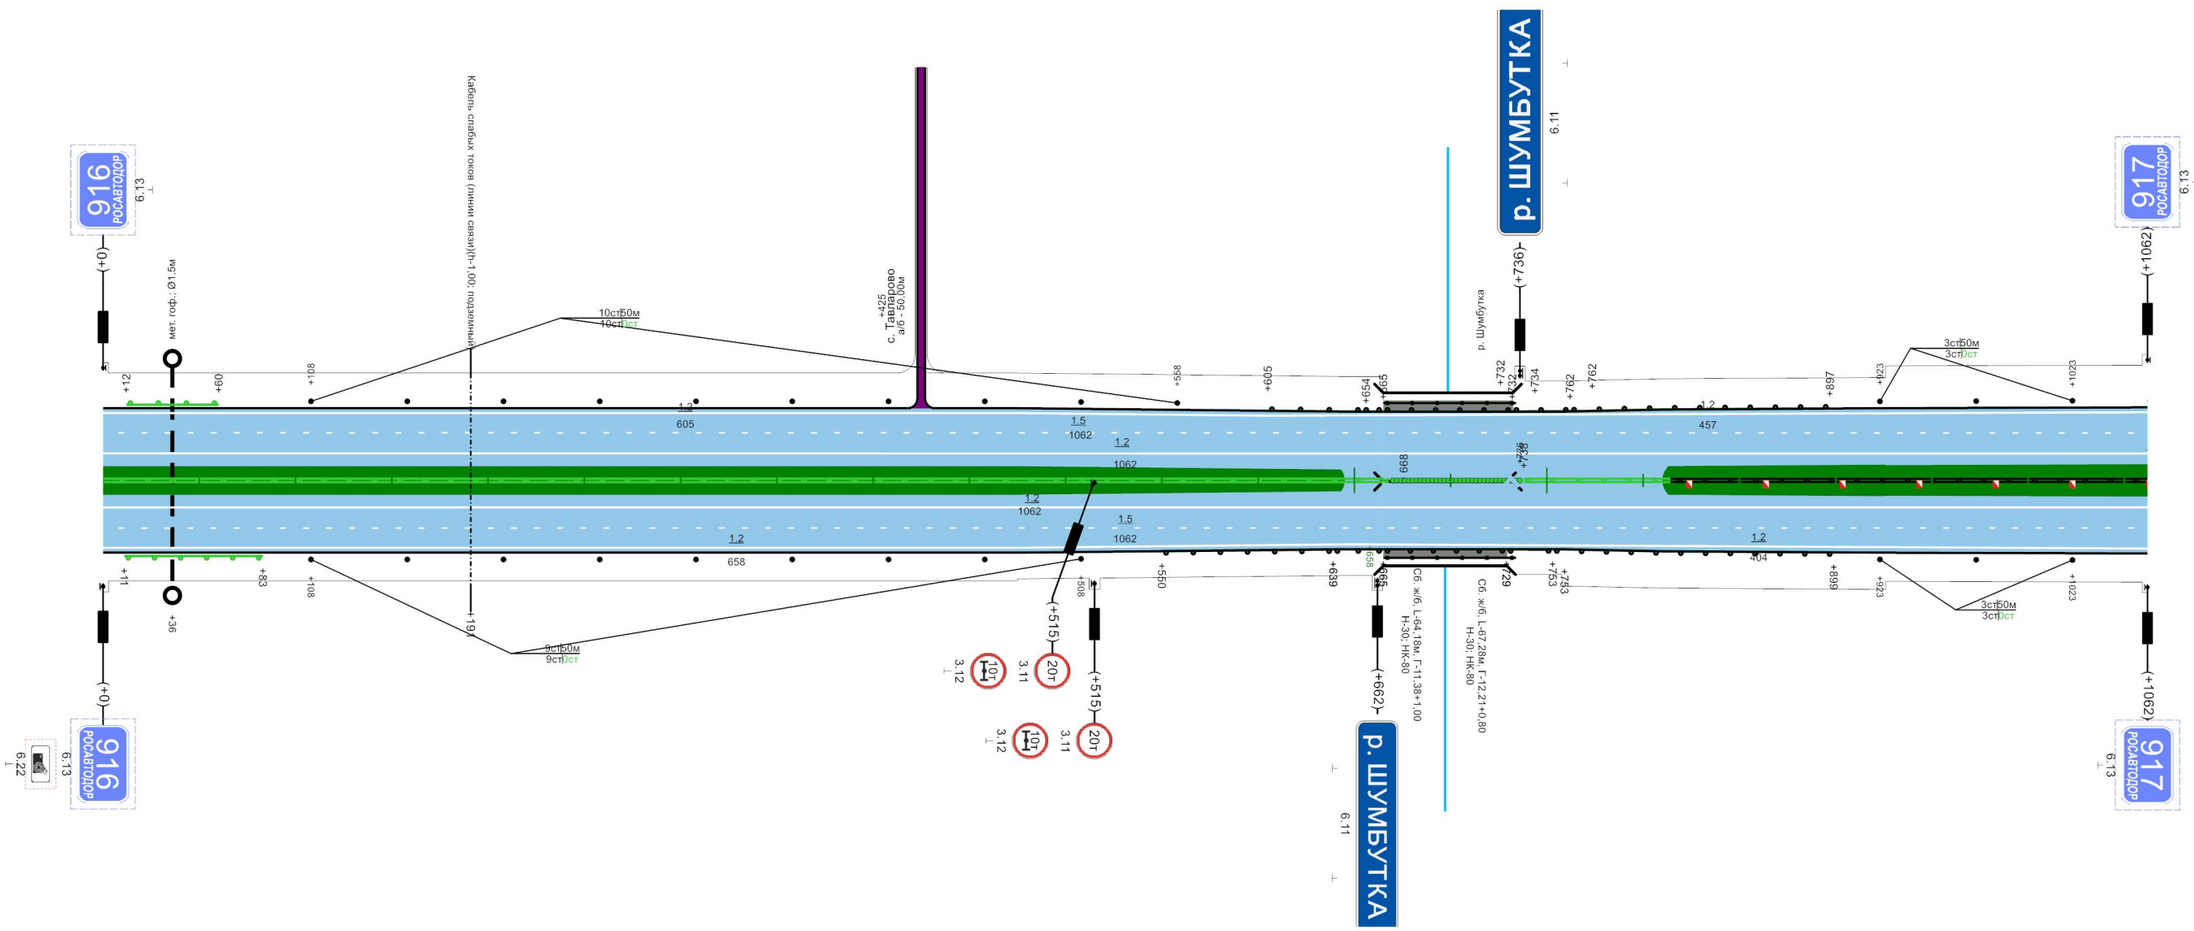

Видимость автомобиля в прямом направлении	
Дорожные ограждения и направляющие устройства по оси	н/д: ДД, УБО (У - 4), +0 - +668; сигн. ст., н/д:(33шт.); н/д: ДД, УБО (У - 4), +738 - +814; ДД, УБО (У - 4), +814 - +1062
Дорожные ограждения и направляющие устройства справа	н/д: ДО, УБО (У - 3), +11 - +83; сигн. ст., (9шт.); ДО, УБО (У - 4), +550 - +639; ДО, УБО (У - 4), +639 - +665; М, УПО, +665 - +734; МО, УБО (У - 4), +665 - +729; ДО, УБО (У - 4), +753 - +899; сигн. ст., (3шт.)
Тротуары справа	ширина 1м, а/б, +665 - +729

1062м

"М-7 "Волга" Москва - Владимир - Нижний Новгород - Казань - Уфа км 827+852 - км 1011+052"


Разметка на участке:
1.2 : 4064,00 м
1.5 : 2032,00 м

| | | |

"М-7 "Волга" Москва - Владимир - Нижний Новгород - Казань - Уфа км 827+852 - км 1011+052"

Разметка на участке:
1.2 : 4080,00 м
1.5 : 2040,00 м

Административный район (Балансосодержатель)	Мамадышский район (ФКУ "Волго-Вятскуправтодор")			
Элементы дороги в продольном профиле	45 R=18863м +365 1 +874 11° R=33176м			
Элементы дороги в плане	R=3392м P=100; a=19° +896			
Ширина проезжей части и обочин	4,65-7,50(6,20)7,50-3,95	+220	6,25-7,50(5,50)7,50-5,05	+669 5,75-7,50(5,50)7,50-4,55
Тротуары слева				
Дорожные ограждения и направляющие устройства слева	сигн. ст., (20шт.)			
Видимость автомобиля в обратном направлении				

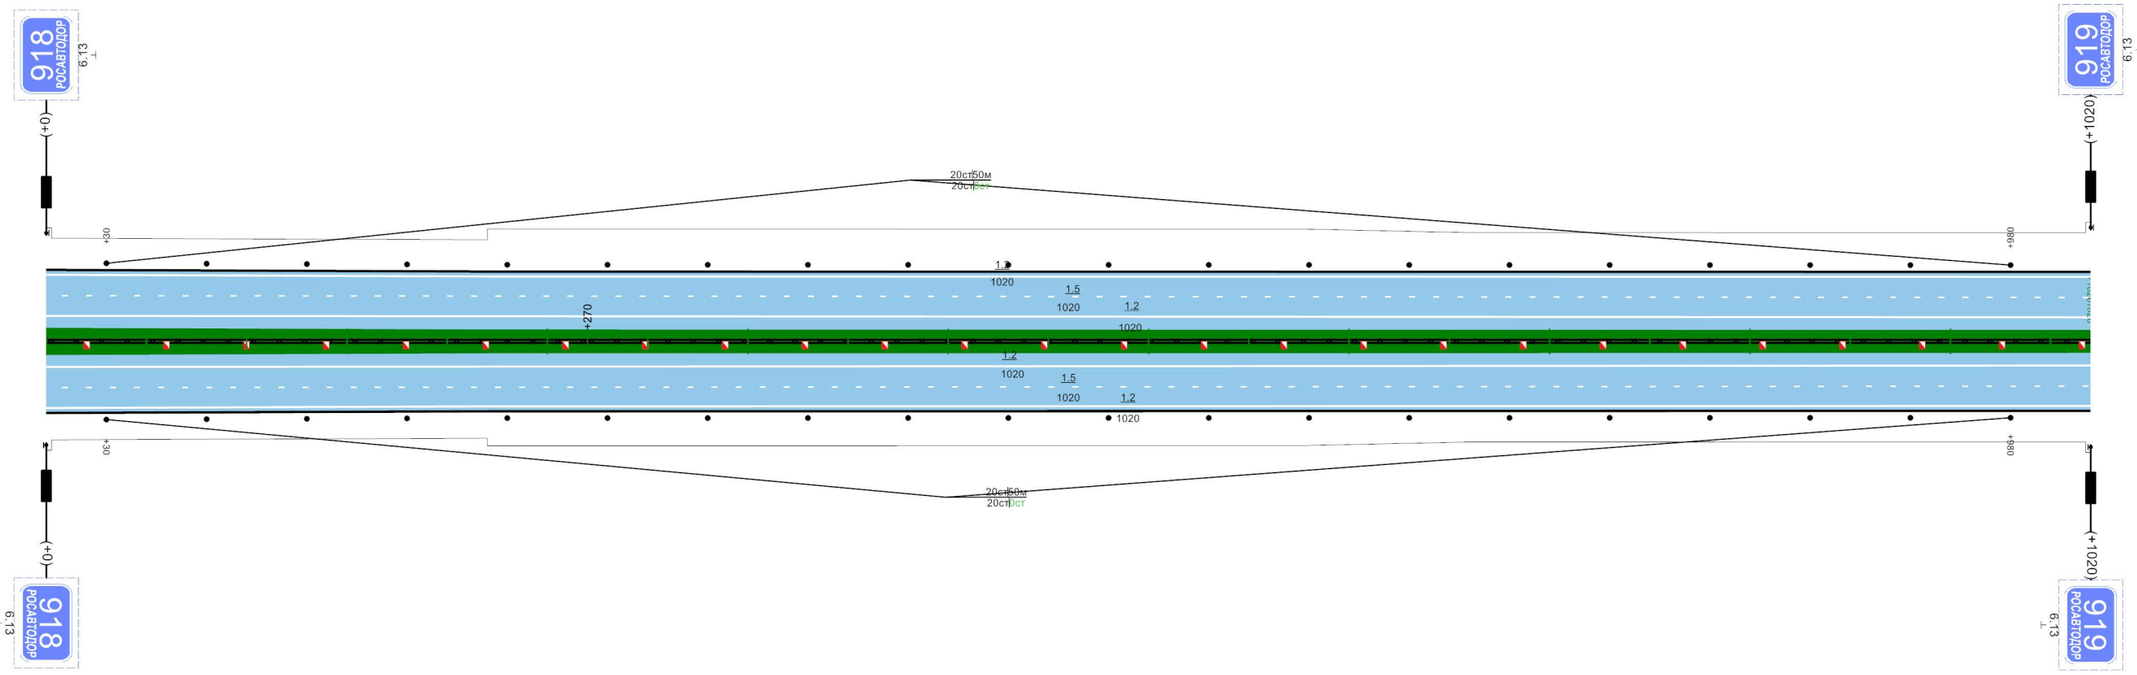


Видимость автомобиля в прямом направлении		
Дорожные ограждения и направляющие устройства по оси	ДД, УБО (У - 4), +0 - +270	ДД, УБО (У - 4), +270 - +1020
Дорожные ограждения и направляющие устройства справа	сигн. ст., (20шт.)	
Тротуары справа		

1020м

"М-7 "Волга" Москва - Владимир - Нижний Новгород - Казань - Уфа км 827+852 - км 1011+052"

Разметка на участке:
1.2 : 2805,00 м
1.4 : 1081,00 м
1.5 : 1972,00 м
1.11 : 60,00 м

Административный район (Балансосодержатель)	Мамадышский район (ФКУ "Волго-Вятскуправтодор")						
Элементы дороги в продольном профиле	11 R=33176м 12 +641						
Элементы дороги в плане							
Ширина проезжей части и обочин	5,75-7,50(5,50)7,50-4,55	+452	5,25-7,50(5,50)7,50-4,25	+652	5,75-7,50(5,50)7,50-4,25	+852	5,25-7,50(5,50)7,50-3,95
Тротуары слева							
Дорожные ограждения и направляющие устройства слева	сигн. ст., (20шт.)						
Видимость автомобиля в обратном направлении							

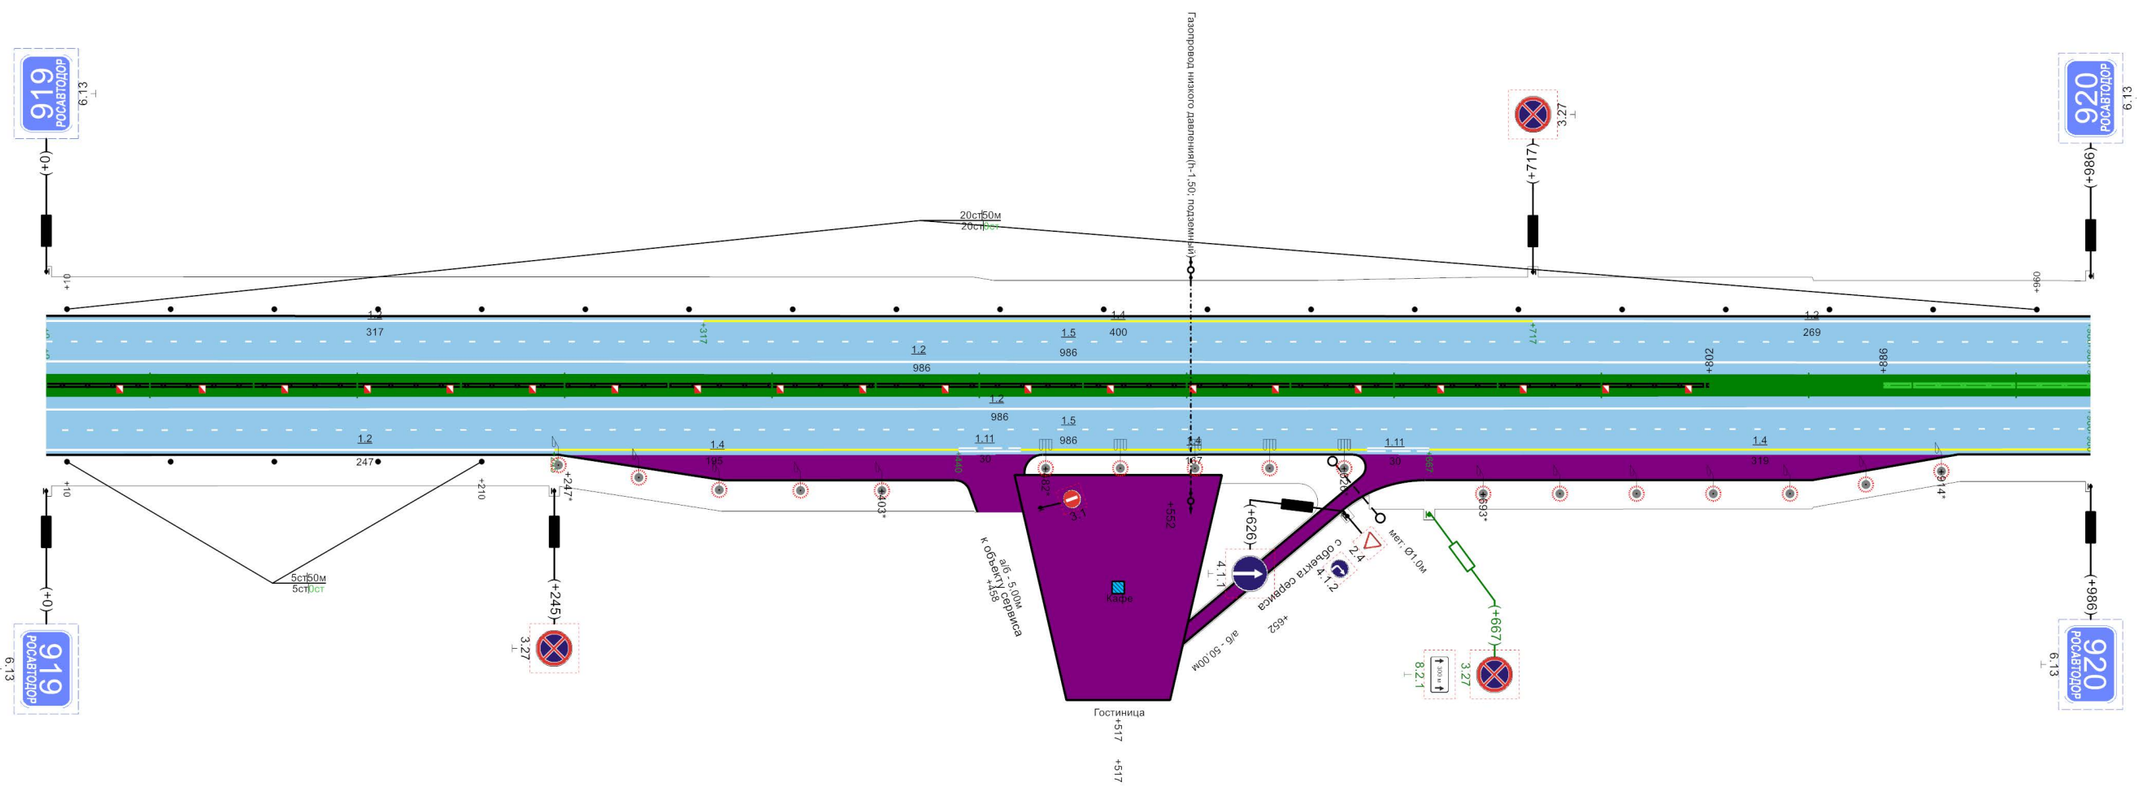


Видимость автомобиля в прямом направлении			
Дорожные ограждения и направляющие устройства по оси	ДД, УБО (У - 4), +0 - +802		н/д: ДД, УБО (У - 4), +886 - +986
Дорожные ограждения и направляющие устройства справа	сигн. ст., (5шт.)		
Тротуары справа			

986м

"М-7 "Волга" Москва - Владимир - Нижний Новгород - Казань - Уфа км 827+852 - км 1011+052"

Разметка на участке:
1.2 : 3542,00 м
1.4 : 26,00 м
1.5 : 1784,00 м

Административный район (Балансосодержатель)	Мамадышский район (ФКУ "Волго-Вятскуправтодор")
Элементы дороги в продольном профиле	12 — +419 — 3 — +878 — 22; R=24564м
Элементы дороги в плане	+546; R=3310м P=75; a=25°
Ширина проезжей части и обочин	5,25-7,50(5,50)7,50-3,95 (+26); 4,75-7,50(5,50)7,50-3,95 (+317); 4,50-7,50(5,20)7,50-5,20 (+417); 6,00-7,50(5,20)7,50-5,20 (+497); 6,00-7,50(5,00)7,50-4,00 (+808); 5,00-7,50(5,00)7,50-4,00
Тротуары слева	
Дорожные ограждения и направляющие устройства слева	сигн. ст., (3шт.); ДО, УБО (У - 4), +164 - +414; ДО, УБО (У - 4), +499 - +892
Видимость автомобиля в обратном направлении	

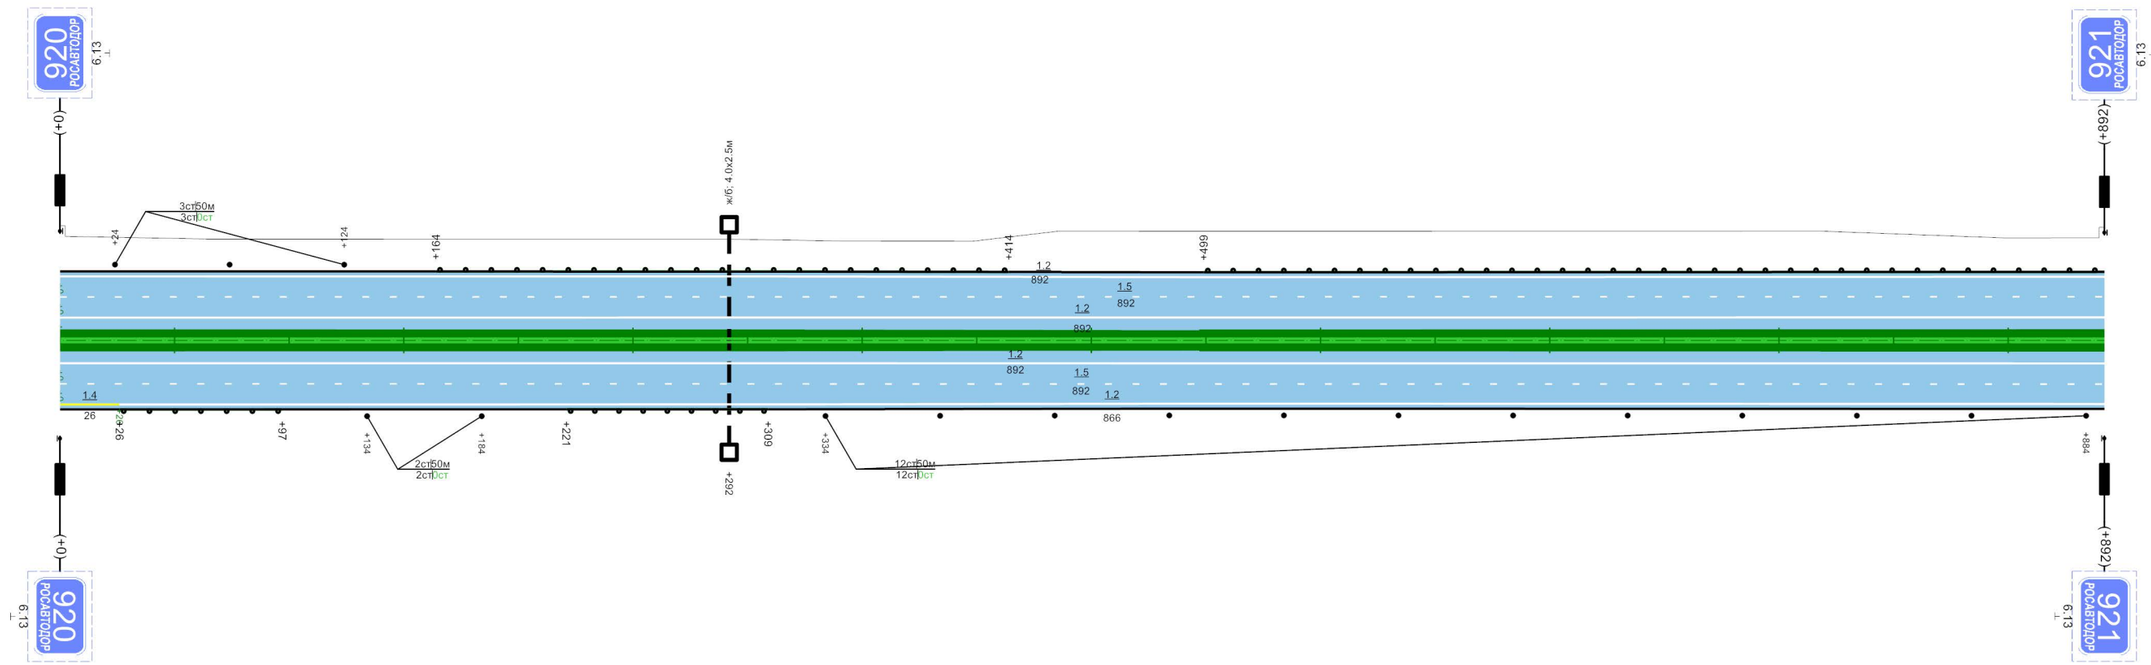


Видимость автомобиля в прямом направлении	
Дорожные ограждения и направляющие устройства по оси	н/д: ДД, УБО (У - 4), +0 - +892
Дорожные ограждения и направляющие устройства справа	ДО, УБО (У - 3), +26 - +97; сигн. ст., (2шт.); ДО, УБО (У - 3), +221 - +309; сигн. ст., (12шт.)
Тротуары справа	

892м

"М-7 "Волга" Москва - Владимир - Нижний Новгород - Казань - Уфа км 827+852 - км 1011+052"

Разметка на участке:
1.2 : 4228,00 м
1.5 : 2114,00 м

Административный район (Балансосодержатель)	Мамадышский район (ФКУ "Волго-Вятскуправтодор")									
Элементы дороги в продольном профиле	22	13 +616	R=26356м	25 +921						
Элементы дороги в плане	R=3310м P=75; a=25°									
Ширина проезжей части и обочин	5,00-7,50(5,00)7,50-4,00	+351	5,00-7,50(5,20)7,50-4,00	+485	5,10-7,50(5,40)7,50-3,80	4,60-7,50(5,40)7,50-3,90	+782	6,10-7,50(5,40)7,50-3,90		
Тротуары слева										
Дорожные ограждения и направляющие устройства слева	ДО, УБО (У - 4), +0 - +639					ДО, УБО (У - 3), +737 - +782		сигн. ст., (5шт.)		
Видимость автомобиля в обратном направлении										

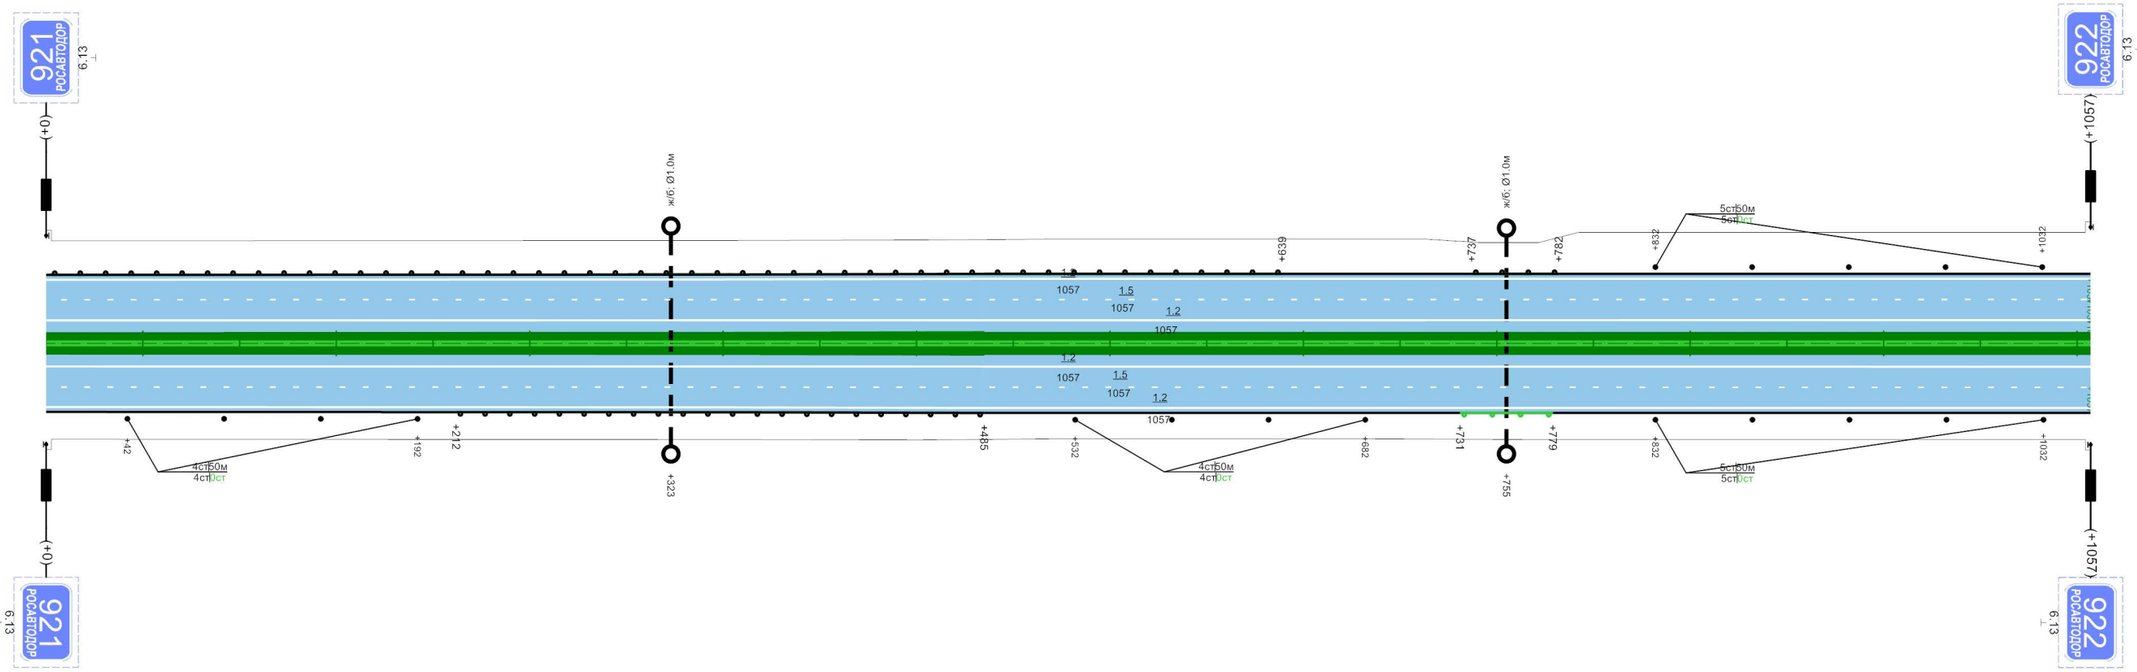


Видимость автомобиля в прямом направлении										
Дорожные ограждения и направляющие устройства по оси	н/д: ДД, УБО (У - 4), +0 - +1057									
Дорожные ограждения и направляющие устройства справа	сигн. ст., (4шт.)		ДО, УБО (У - 4), +212 - +485		сигн. ст., (4шт.)		н/д: ДО, УБО (У - 3), +731 - +779		сигн. ст., (5шт.)	
Тротуары справа										

1057м

"М-7 "Волга" Москва - Владимир - Нижний Новгород - Казань - Уфа км 827+852 - км 1011+052"

Административный район (Балансосодержатель)	Мамадышский район (ФКУ "Волго-Вятскуправтодор")
Элементы дороги в продольном профиле	25 — +211 — 17 — R=23735м — +548 — 31 — +823 — 32 — R=14021м
Элементы дороги в плане	R=3310м P=75; a=25° — +62 — +734 — R=3906м P=237; a=9°
Ширина проезжей части и обочин	6,10-7,50(5,40)7,50-3,90 (+93) 6,10-7,50(5,40)7,50-3,90 (+204) 6,10-7,50(5,40)7,50-3,90 (+481) 5,10-7,50(3,50)7,50-5,10 (+696) 5,90-7,50(3,50)7,50-5,00 (+798) 6,50-7,50(6,00)7,50-5,00
Тротуары слева	ширина 2м, +785 - +982
Дорожные ограждения и направляющие устройства слева	сигн. ст., (4шт.) — ДО, УБО (У - 3), +207 - +280 — сигн. ст., (2шт.) — ДО, УБО (У - 5), +407 - +432 — М, УПО, +432 - +456 — ДО, УБО (У - 5), +456 - +482 — ДО, УБО (У - 3), +697 - +776
Видимость автомобиля в обратном направлении	

Разметка на участке:
1.1 : 210,00 м
1.2 : 3530,00 м
1.4 : 218,00 м
1.5 : 1865,00 м
1.6 : 99,00 м
1.8 : 1576,00 м
1.11 : 60,00 м
1.13 : 10,00 м
1.16 : 10,00 м2
1.18 : 21,00 шт
1.19 : 6,00 шт
1.24.4 : 2,00 шт

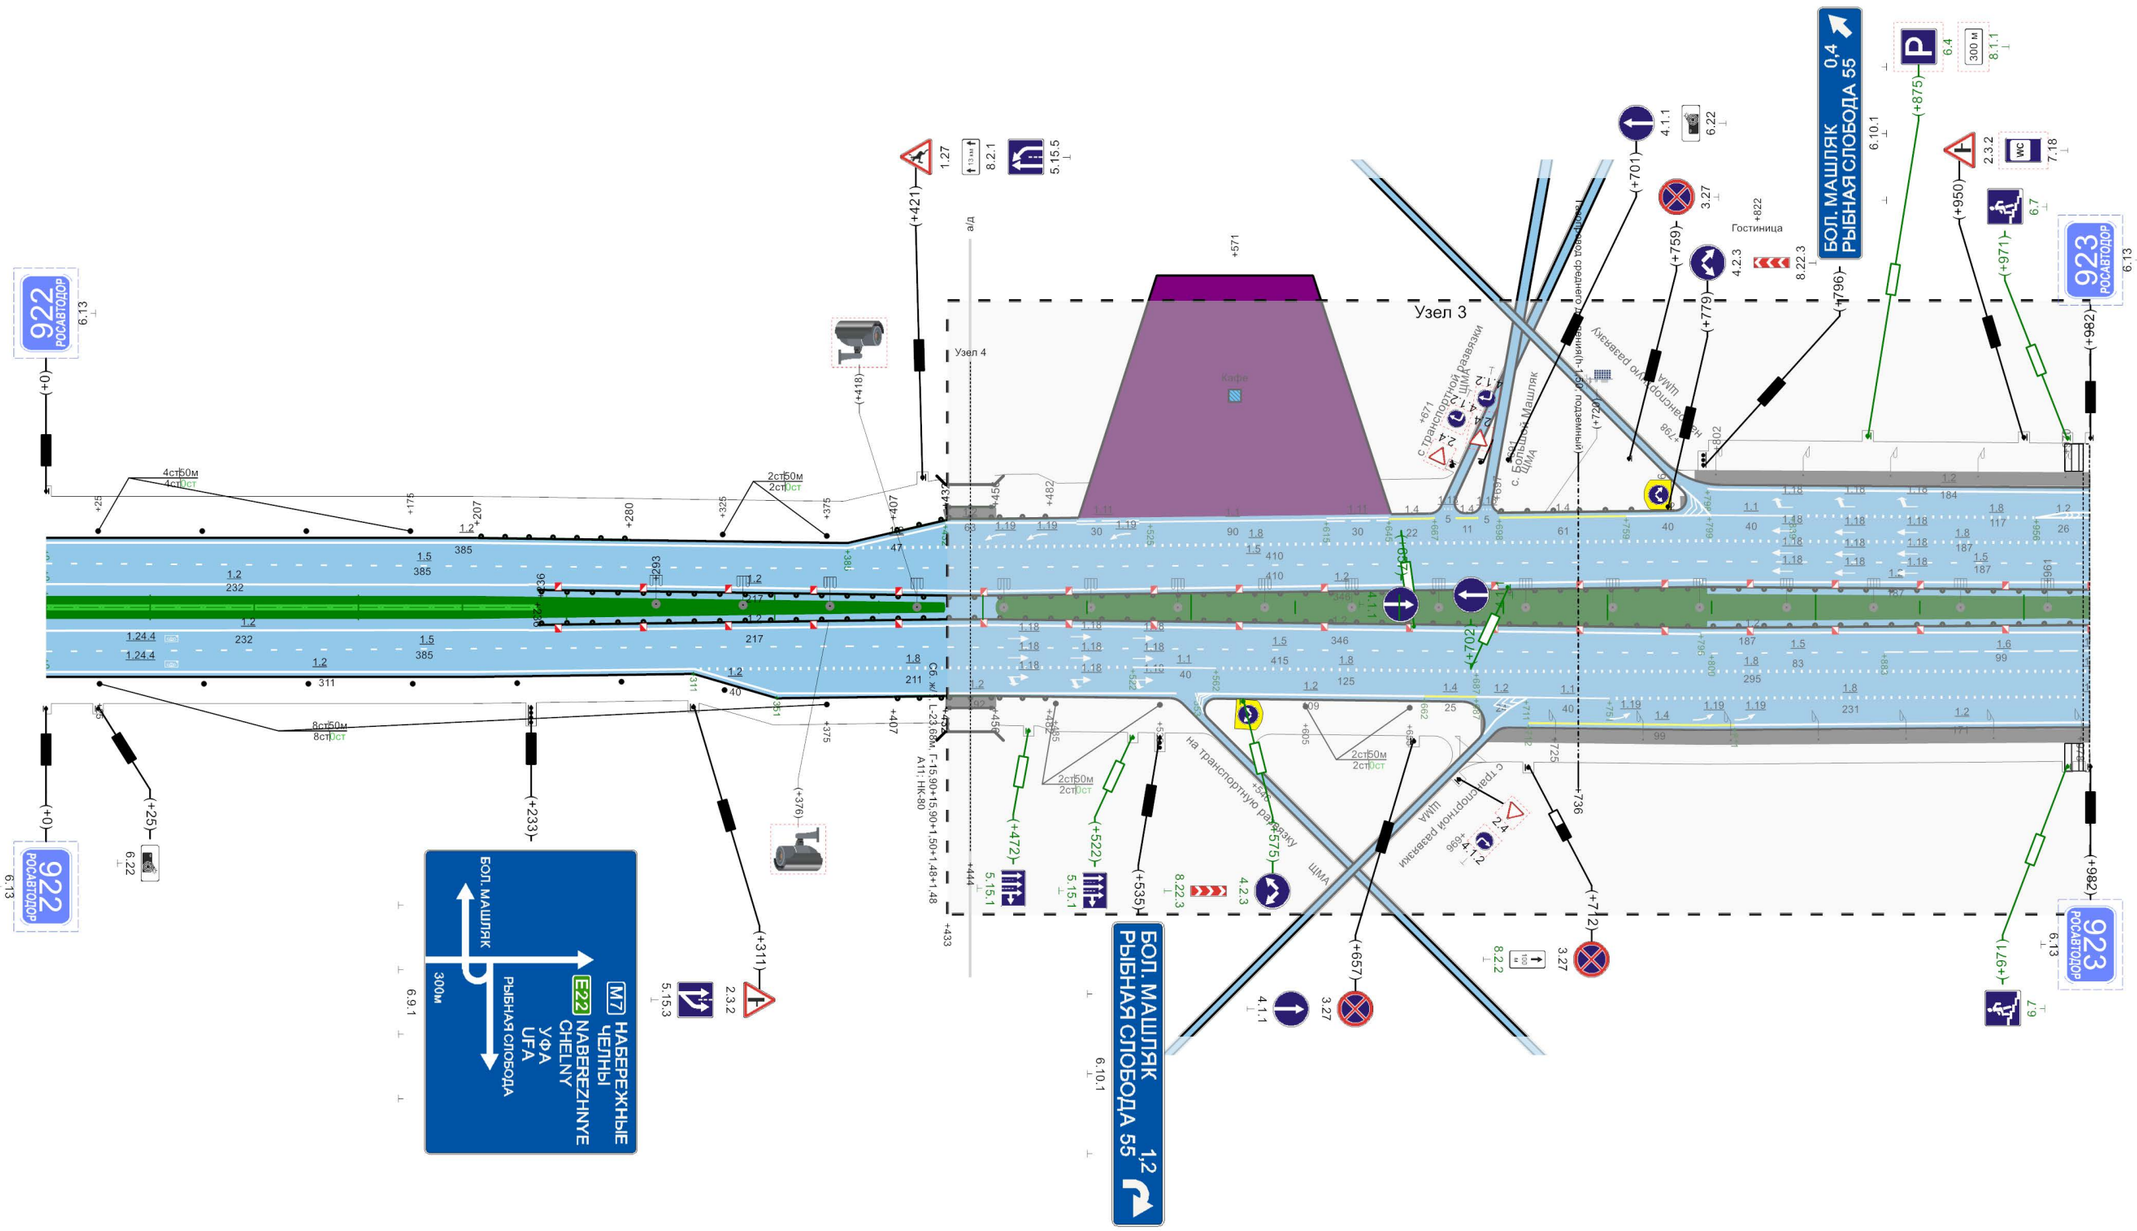


Видимость автомобиля в прямом направлении	
Дорожные ограждения и направляющие устройства по оси	н/д: ДД, УБО (У - 4), +0 - +236 — ДО, УБО (У - 4), +236 - +982
Дорожные ограждения и направляющие устройства справа	сигн. ст., (8шт.) — ДО, УБО (У - 5), +407 - +432 — М, УПО, +432 - +456 — ДО, УБО (У - 5), +456 - +482 — сигн. ст., (2шт.) — сигн. ст., (2шт.) — ДО, УБО (У - 4), +236 - +982
Тротуары справа	ширина 2м, +689 - +982

982м

Узел 4


Схема транспортной развязки км 922+433 - км 923+000
М-7 "Волга" Москва - Владимир - Нижний Новгород - Казань - Уфа
на участке км 827+852 - км 1011+052

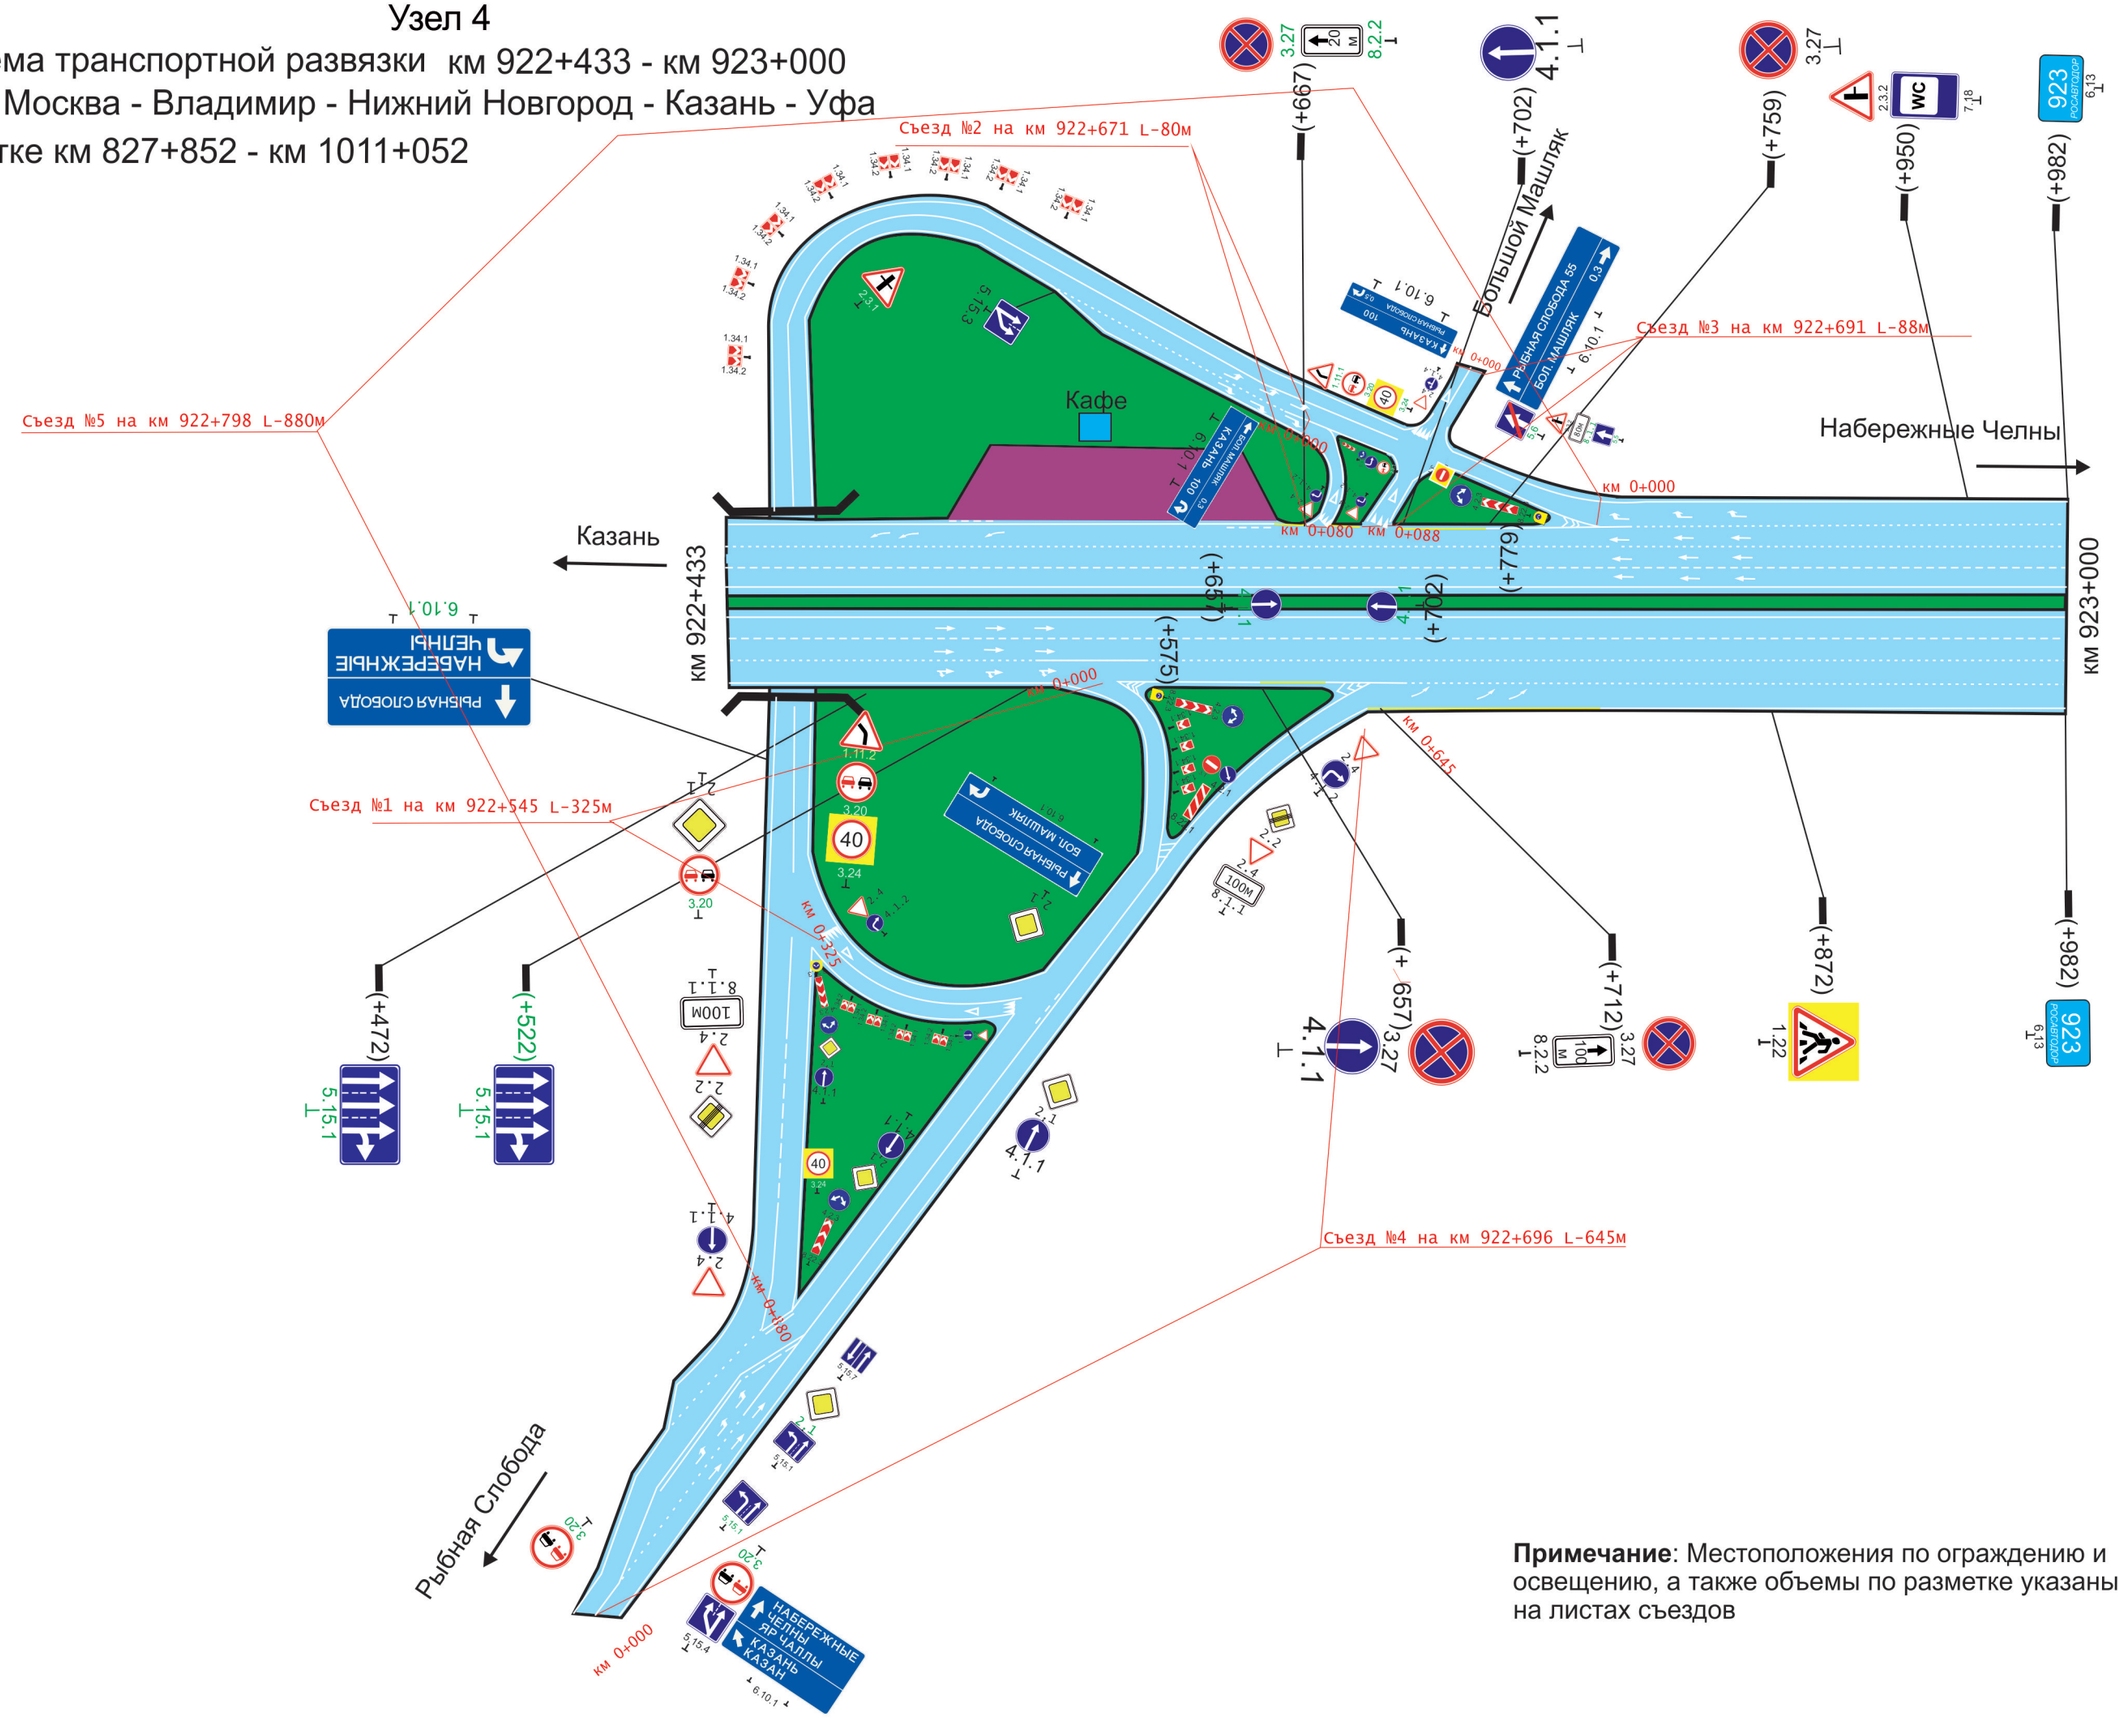

Примечание: Местоположения по ограждению и освещению, а также объемы по разметке указаны на листах съездов

"г. Казань - с. Большой Машляк"

Административный район (Балансосодержатель)	Рыбно-Слободский район (ФКУ "Волго-Вятскуправтодор")
Элементы дороги в продольном профиле	+2 R=2107м +119 +153 R=2646м +265 (37, 18, 18, 24)
Элементы дороги в плане	+2 R=78м P=0; a=235° +3
Ширина проезжей части и обочин	+0 2,28-3,75-3,18 | +120 2,55-7,50-3,45 | 2,75-7,50-3,65 | 3,65-7,50-2,85 | 2,65-7,50-3,45
Тротуары слева	
Дорожные ограждения и направляющие устройства слева	
Видимость автомобиля в обратном направлении	

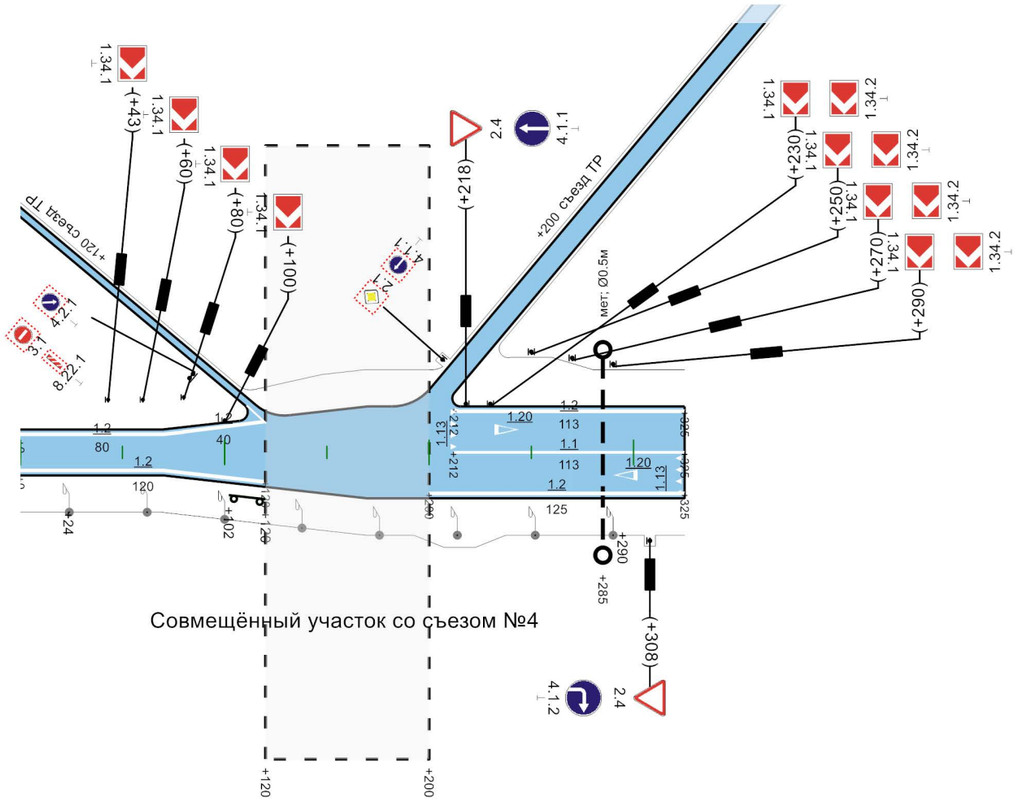

Совмещённый участок со съезом №4

Видимость автомобиля в прямом направлении	25 250 225 200 175 175 150
Дорожные ограждения и направляющие устройства по оси	
Дорожные ограждения и направляющие устройства справа	
Тротуары справа	

Разметка на участке:
1.1 : 113,00 м
1.2 : 478,00 м
1.13 : 7,50 м
1.20 : 2,00 шт

325м

"с. Рыбная Слобода - г. Казань"

Административный район (Балансосодержатель)	Рыбно-Слободский район (ФКУ "Волго-Вятскуправтодор")
Элементы дороги в продольном профиле	4 / 2 R=3333м
Элементы дороги в плане	R=35м +14 P=0; a=105° +7
Ширина проезжей части и обочин	2,18-3,75-2,18
Тротуары слева	
Дорожные ограждения и направляющие устройства слева	сигн. ст., (7шт.)
Видимость автомобиля в обратном направлении	



Видимость автомобиля в прямом направлении	
Дорожные ограждения и направляющие устройства по оси	
Дорожные ограждения и направляющие устройства справа	сигн. ст., (7шт.)
Тротуары справа	


80м

Разметка на участке:
1.2 : 160,00 м
1.13 : 3,75 м
1.20 : 1,00 шт

"с. Большой Машляк - г. Казань"

Административный район (Балансосодержатель)	Рыбно-Слободский район (ФКУ "Волго-Вятскуправтодор")
Элементы дороги в продольном профиле	31
Элементы дороги в плане	
Ширина проезжей части и обочин	1,60-6,00-2,60 | 2,55-3,00-3,55
Тротуары слева	
Дорожные ограждения и направляющие устройства слева	ДО, УБО (У - 3), +50 - +80
Видимость автомобиля в обратном направлении	

Разметка на участке:
1.1 : 35,00 м
1.2 : 163,00 м
1.13 : 6,00 м
1.20 : 2,00 шт

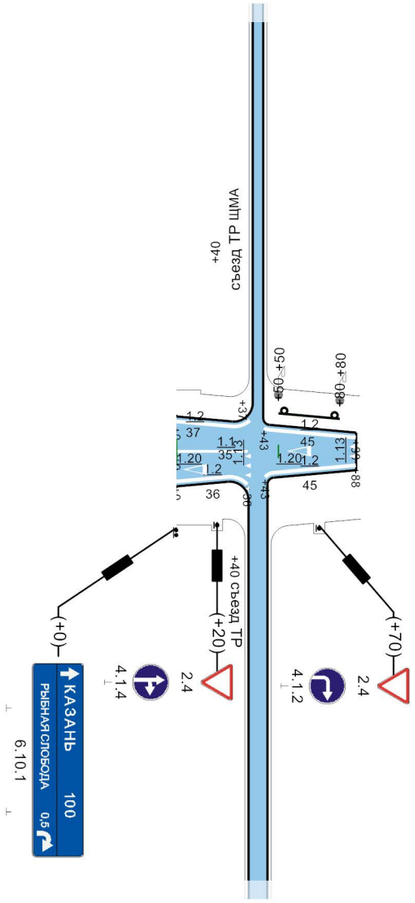


Видимость автомобиля в прямом направлении	
Дорожные ограждения и направляющие устройства по оси	
Дорожные ограждения и направляющие устройства справа	
Тротуары справа	

88м

"М-7 "Волга" Москва - Владимир - Нижний Новгород - Казань - Уфа км 827+852 - км 1011+052"

Административный район (Балансосодержатель)	Мамадышский район (ФКУ "Волго-Вятскуправтодор")
Элементы дороги в продольном профиле	32 — R=14021м — 36 (+792) — 36 (+828) — R=38534м
Элементы дороги в плане	R=3906м, P=237; a=9° — +398 — +543 — R=3285м, P=188; a=10°
Ширина проезжей части и обочин	6,50-7,50(5,20)7,50-5,00 | 6,10-7,50(5,40)7,50-4,60 | +283 | 7,50(5,40)7,50 | 5,50-7,50(5,40)7,50-4,00 | +389 | 5,50-7,50(5,80)7,50-4,00 | +531 | 5,50-7,50(5,00)7,50-4,00
Тротуары слева	ширина 1,2м, а/б, +283 - +361
Дорожные ограждения и направляющие устройства слева	сигн. ст., (2шт.) | ДО, УБО (У - 4), +255 - +279 | МО, УБО (У - 4), +279 - +366; М, УПО, +283 - +361 | ДО, УБО (У - 3), +384 - +559 | сигн. ст., (9шт.)
Видимость автомобиля в обратном направлении	

Разметка на участке:
1.1 : 160,00 м
1.2 : 4462,00 м
1.5 : 1851,00 м
1.6 : 101,00 м
1.8 : 636,00 м
1.16 : 3,00 м2
1.17.1 : 24,00 м
1.19 : 5,00 шт

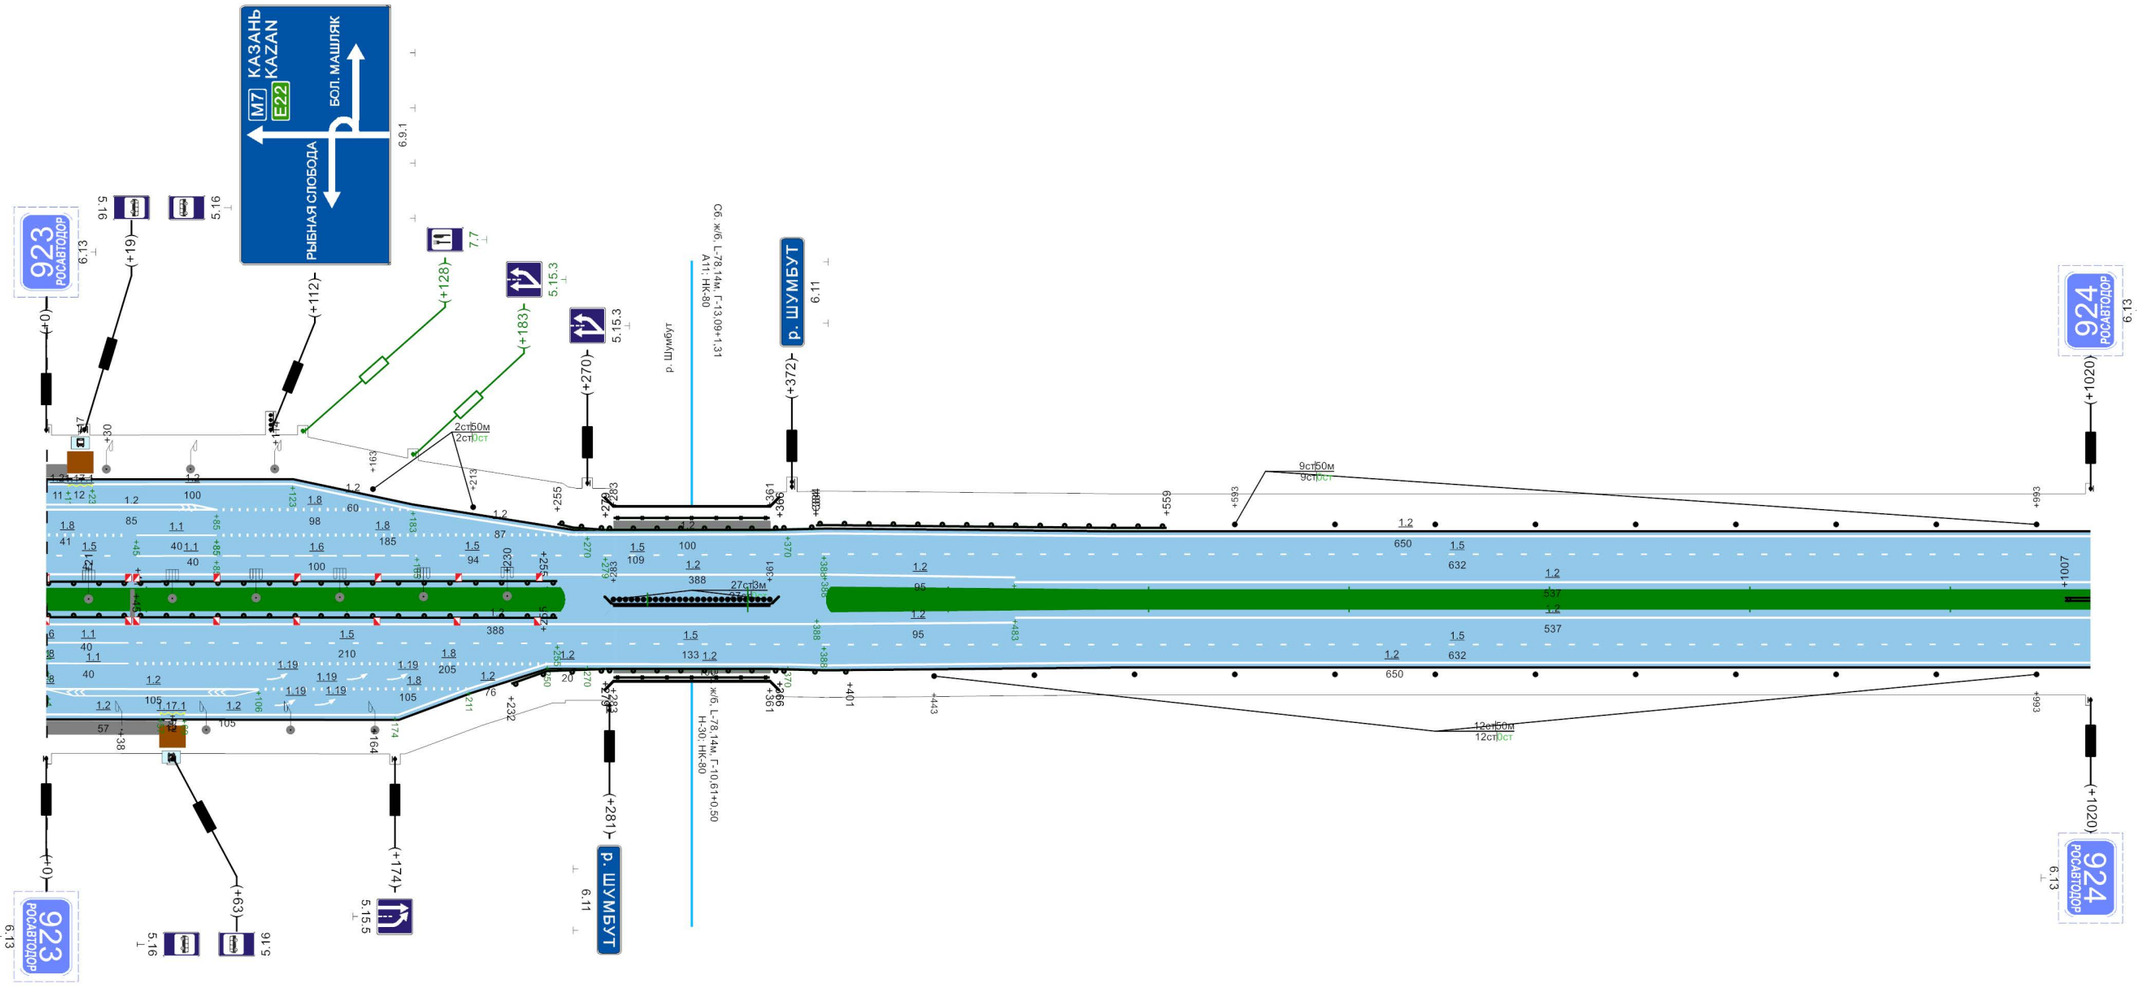


Видимость автомобиля в прямом направлении	
Дорожные ограждения и направляющие устройства по оси	ДО, УБО (У - 4), +0 - +41 | ДО, УБО (У - 4), +45 - +255; ДО, УБО (У - 4), +45 - +255
Дорожные ограждения и направляющие устройства справа	ДО, УБО (У - 4), +232 - +279 | МО, УБО (У - 4), +279 - +366; М, УПО, +283 - +361 | ДО, УБО (У - 4), +366 - +401 | сигн. ст., (12шт.)
Тротуары справа	ширина 2м, +0 - +63; ширина 2м, +0 - +63 | ширина 0,5м, а/б, +283 - +361

1020м

"М-7 "Волга" Москва - Владимир - Нижний Новгород - Казань - Уфа км 827+852 - км 1011+052"

Разметка на участке:
1.2 : 3964,00 м
1.5 : 1982,00 м

Административный район (Балансосодержатель)	Мамадышский район (ФКУ "Волго-Вятскуправтодор")							
Элементы дороги в продольном профиле	36 R=38534м 7 +928 7 +956 R=48536м							
Элементы дороги в плане	R=3285м P=188; a=10° +98							
Ширина проезжей части и обочин	5,50-7,50(5,00)7,50-4,00	+172	5,50-7,50(5,00)7,50-4,00		+632	5,50-7,50(5,00)7,50-4,00		
Тротуары слева								
Дорожные ограждения и направляющие устройства слева	сигн. ст., (12шт.)				ДО, УБО (У - 3), +643 - +805		сигн. ст., (3шт.)	
Видимость автомобиля в обратном направлении								

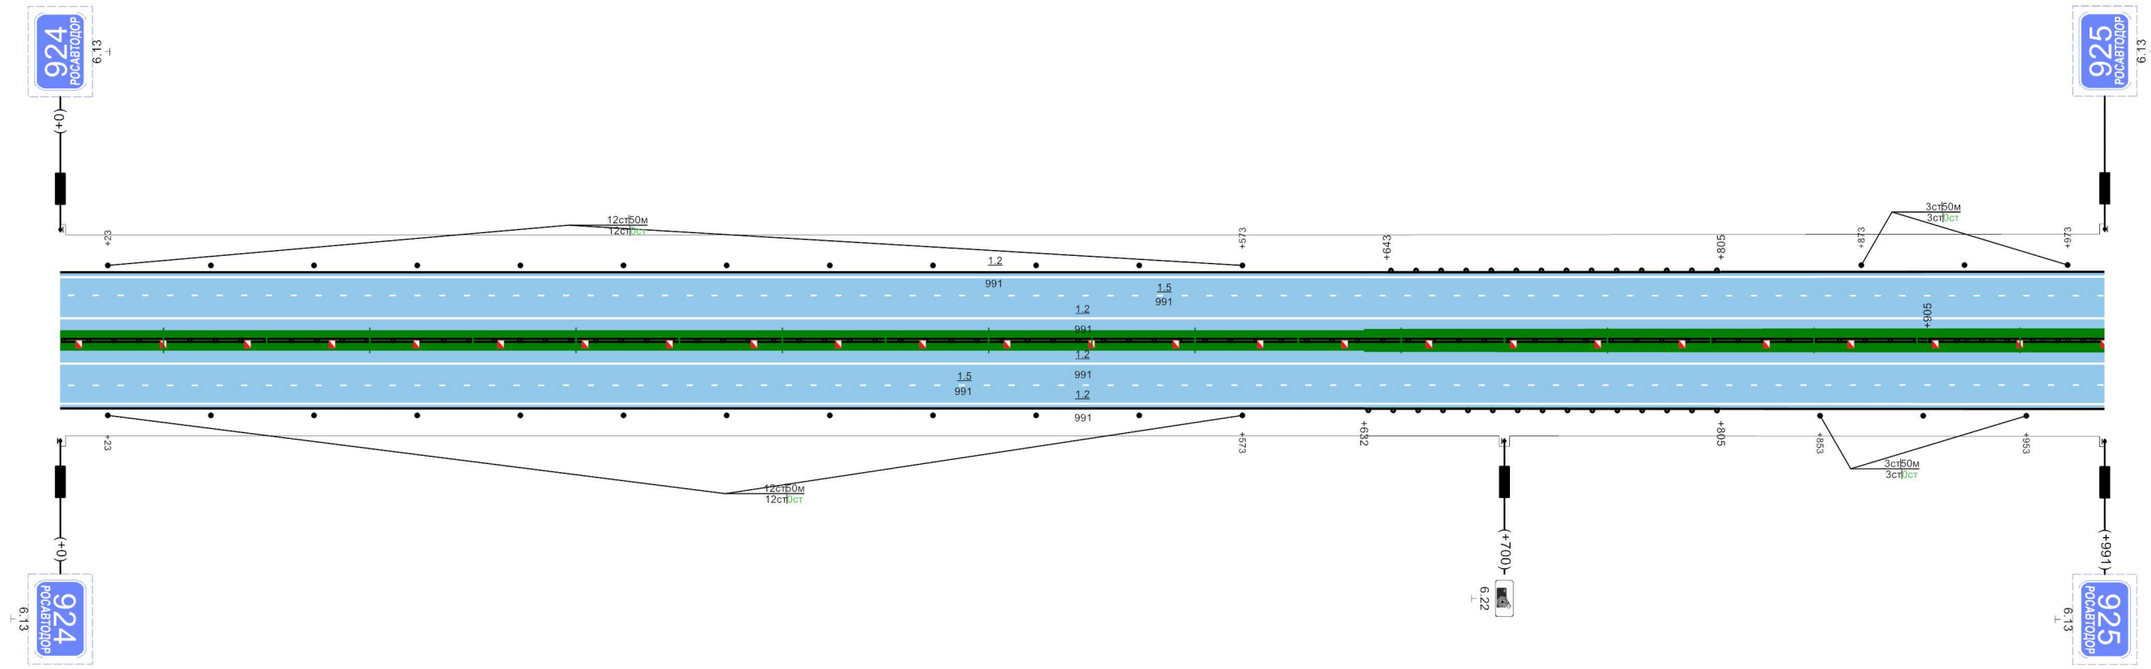


Видимость автомобиля в прямом направлении								
Дорожные ограждения и направляющие устройства по оси	ДД, УБО (У - 4), +0 - +991						ДД, УБО (У - 4), +905 - +991	
Дорожные ограждения и направляющие устройства справа	сигн. ст., (12шт.)		ДО, УБО (У - 3), +632 - +805		сигн. ст., (3шт.)			
Тротуары справа								

991м

"М-7 "Волга" Москва - Владимир - Нижний Новгород - Казань - Уфа км 827+852 - км 1011+052"

Разметка на участке:
1.1 : 80,00 м
1.2 : 3916,00 м
1.5 : 2058,00 м
1.11 : 120,00 м

Административный район (Балансосодержатель)	Мамадышский район (ФКУ "Волго-Вятскуправтодор")							
Элементы дороги в продольном профиле	7 R=48536м		22 +714	22 +748	R=23789м			
Элементы дороги в плане								
Ширина проезжей части и обочин	5,50-7,50(5,00)7,50-4,00	+232	7,00-7,50(5,00)7,50-4,50	+673	6,00-7,50(5,40)7,50-4,00	+833	5,50-7,50(5,40)7,50-4,00	5,70-7,50(5,00)7,50-4,20
Тротуары слева								
Дорожные ограждения и направляющие устройства слева	сигн. ст., (20шт.)							
Видимость автомобиля в обратном направлении								

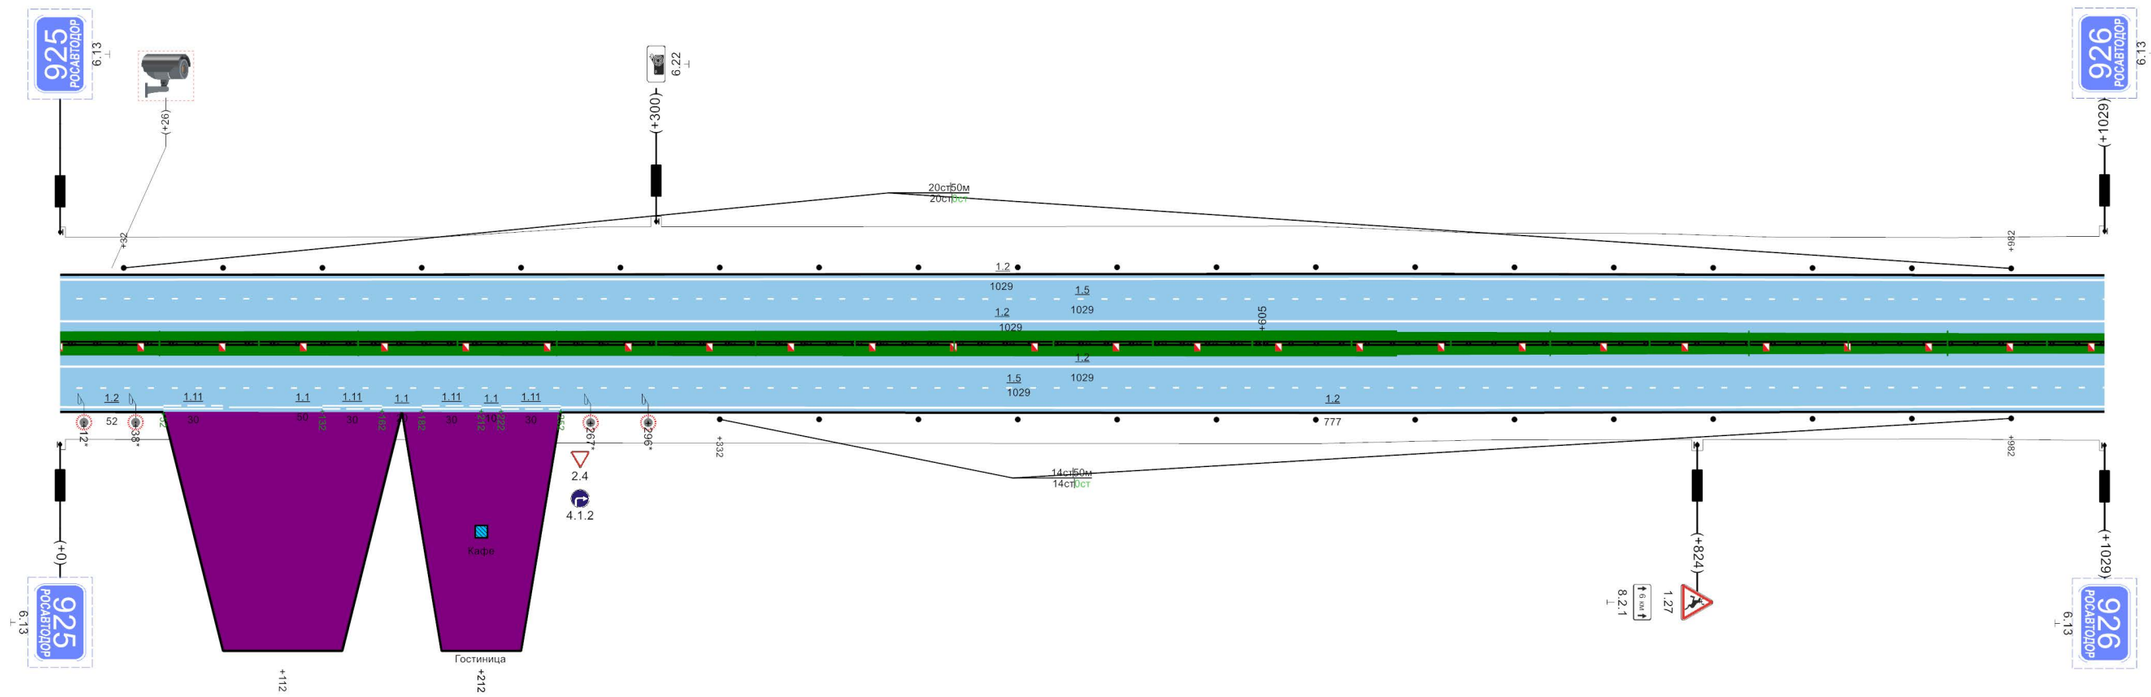


Видимость автомобиля в прямом направлении			
Дорожные ограждения и направляющие устройства по оси	ДД, УБО (У - 4), +0 - +1029		
	ДД, УБО (У - 4), +0 - +605		
Дорожные ограждения и направляющие устройства справа		сигн. ст., (14шт.)	
Тротуары справа			

1029м

"М-7 "Волга" Москва - Владимир - Нижний Новгород - Казань - Уфа км 827+852 - км 1011+052"

Разметка на участке:
1.2 : 3236,00 м
1.5 : 1618,00 м

Административный район (Балансосодержатель)	Мамадышский район (ФКУ "Волго-Вятскуправтодор")
Элементы дороги в продольном профиле	22 — R=23789м — 2 — +214 — 2 — +250 — R=45171м — 12 — +744
Элементы дороги в плане	+742 — R=3010м P=44; a=39°
Ширина проезжей части и обочин	5,70-7,50(5,00)7,50-4,20 | +255 | 5,20-7,50(5,00)7,50-4,00 | +411 | 5,00-7,50(5,20)7,50-3,80 | +606 | 5,00-7,50(5,20)7,50-3,80
Тротуары слева	
Дорожные ограждения и направляющие устройства слева	ДО, УБО (У - 3), +13 - +269 | сигн. ст., (3шт.) | н/д; ДО, УБО (У - 3), +424 - +470 | сигн. ст., (2шт.) | ДО, УБО (У - 3), +562 - +612 | сигн. ст., (4шт.)
Видимость автомобиля в обратном направлении	

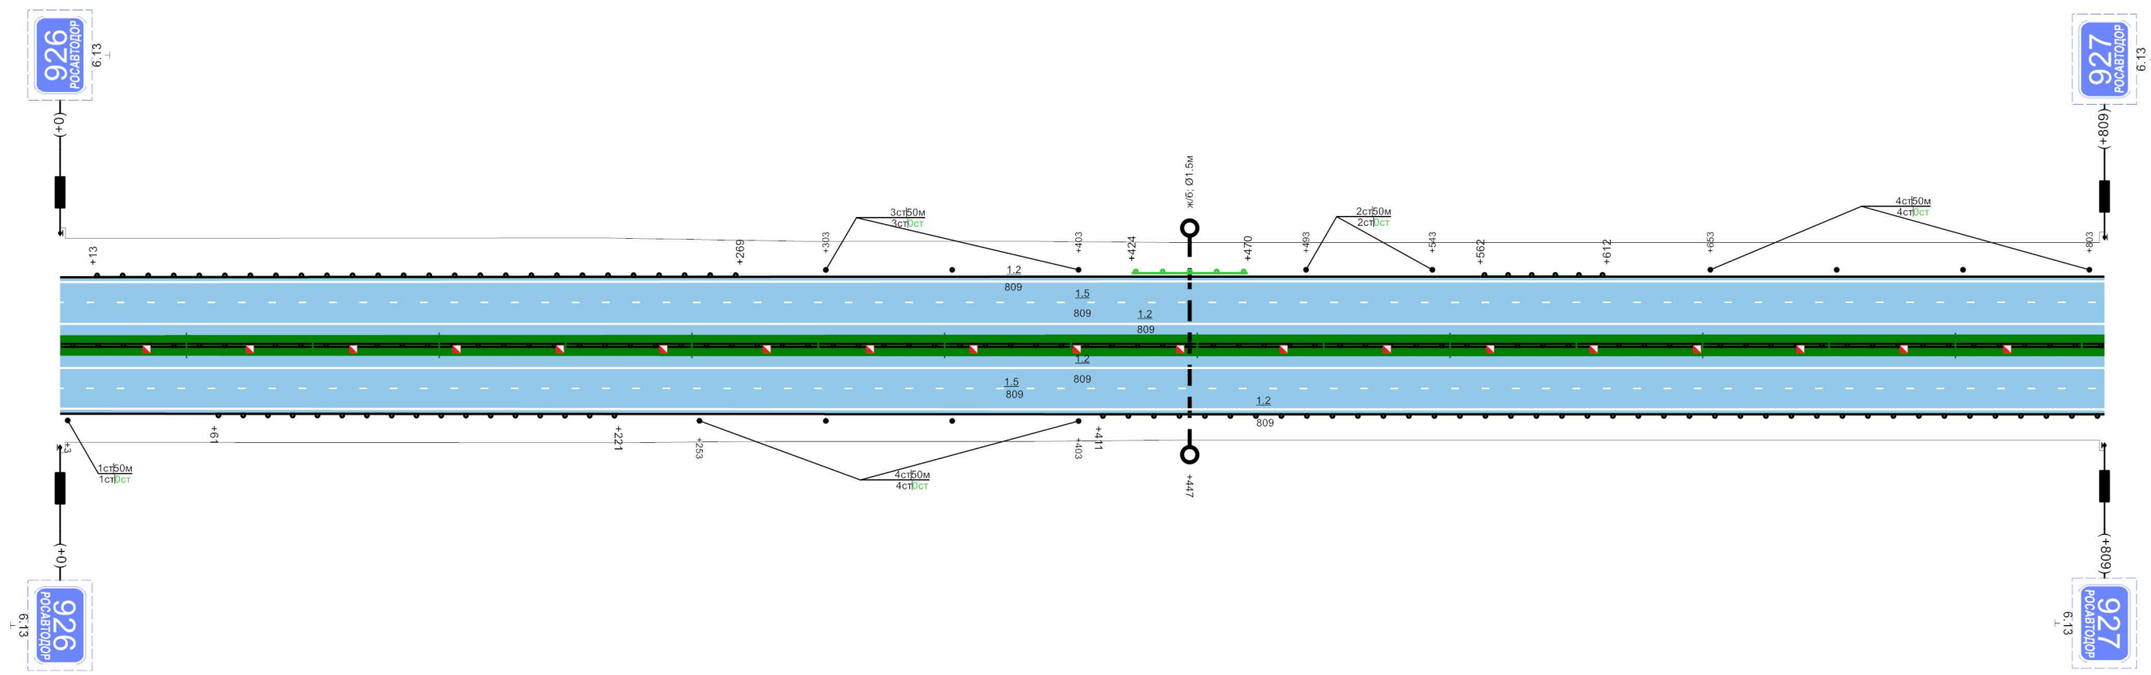


Видимость автомобиля в прямом направлении	
Дорожные ограждения и направляющие устройства по оси	ДД, УБО (У - 4), +0 - +809
Дорожные ограждения и направляющие устройства справа	ДО, УБО (У - 3), +61 - +221 | сигн. ст., (4шт.) | ДО, УБО (У - 3), +411 - +809
Тротуары справа	

809м

"М-7 "Волга" Москва - Владимир - Нижний Новгород - Казань - Уфа км 827+852 - км 1011+052"

Разметка на участке:
1.2 : 3828,00 м
1.5 : 1914,00 м

Административный район (Балансосодержатель)	Мамадышский район (ФКУ "Волго-Вятскуправтодор")
Элементы дороги в продольном профиле	12
Элементы дороги в плане	R=3010м P=44; a=39°
Ширина проезжей части и обочин	5,00-7,50(5,20)7,50-3,80
Тротуары слева	
Дорожные ограждения и направляющие устройства слева	сигн. ст., (19шт.)
Видимость автомобиля в обратном направлении	

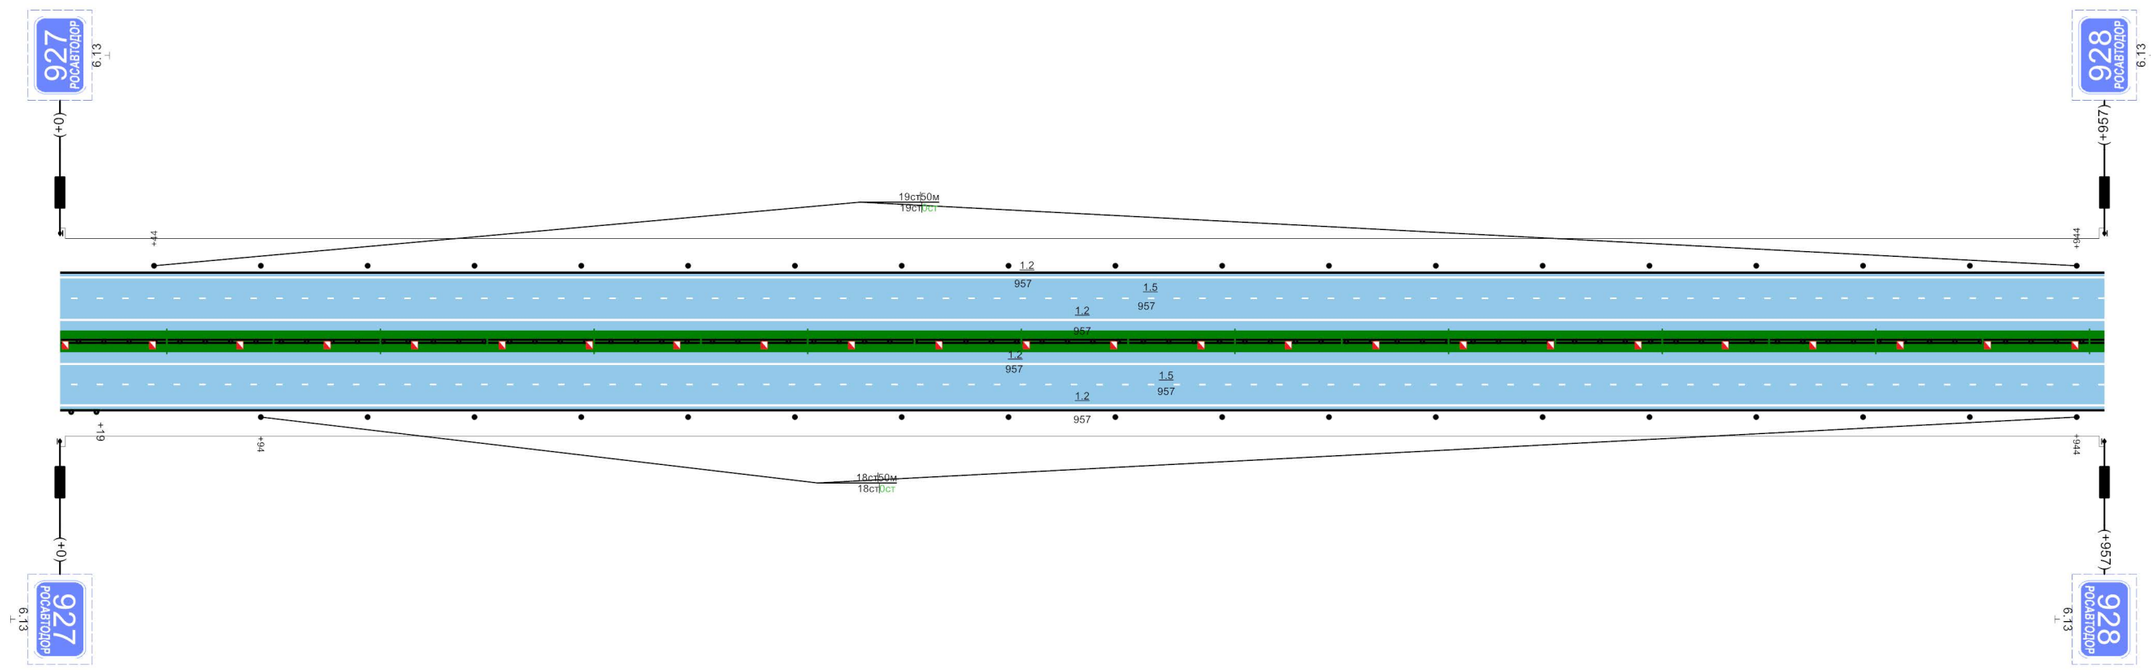


Видимость автомобиля в прямом направлении			
Дорожные ограждения и направляющие устройства по оси	ДД, УБО (У - 4), +0 - +957		
Дорожные ограждения и направляющие устройства справа	ДД, УБО (У - 3), +0 - +19		сигн. ст., (18шт.)
Тротуары справа			

957м

"М-7 "Волга" Москва - Владимир - Нижний Новгород - Казань - Уфа км 827+852 - км 1011+052"

Разметка на участке:
1.2 : 4084,00 м
1.5 : 2042,00 м


Административный район (Балансосодержатель)	Мамадышский район (ФКУ "Волго-Вятскуправтодор")					
Элементы дороги в продольном профиле	12 +191 R=20218м 12 +457 1 +765 R=25439м 7					
Элементы дороги в плане	R=3010м P=44; a=39°					
Ширина проезжей части и обочин	5,00-7,50(5,20)7,50-3,80		5,00-7,50(5,20)7,50-4,00	+611	5,00-7,50(5,20)7,50-4,00	
Тротуары слева						
Дорожные ограждения и направляющие устройства слева	сигн. ст., (11шт.)		сигн. ст., (3шт.)		сигн. ст., (8шт.)	
Видимость автомобиля в обратном направлении						

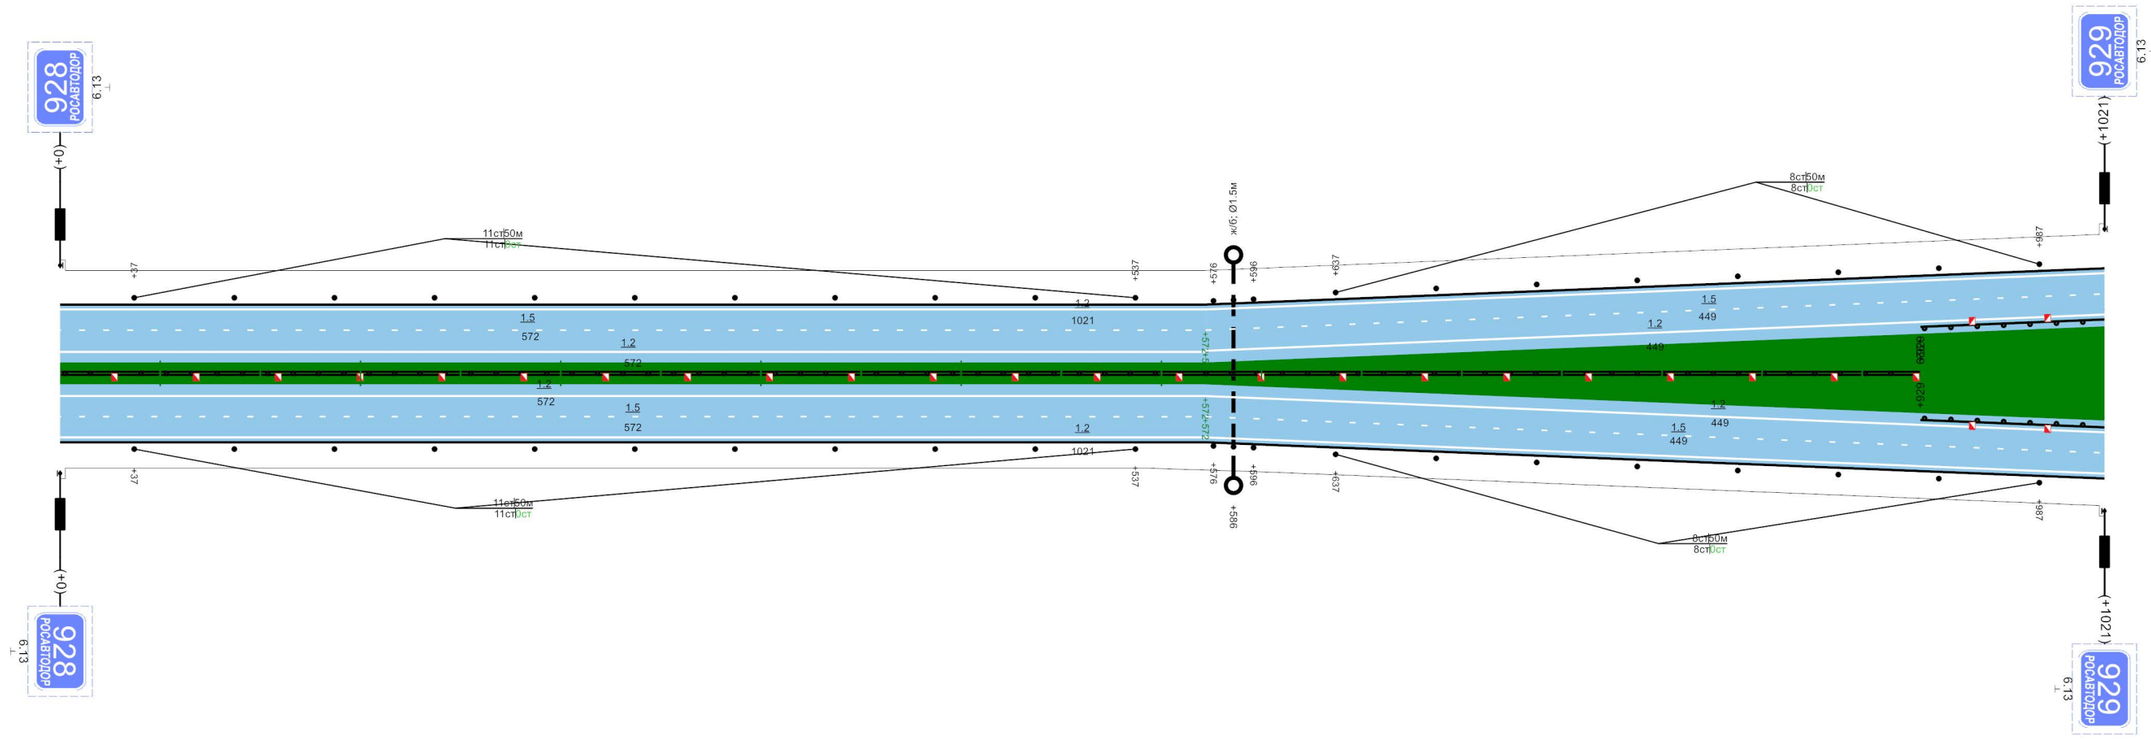
928 РОСАВТОДОР 6.13
929 РОСАВТОДОР 6.13
(+0)
(+1021)
11ст|50м 11ст|ост
8ст|50м 8ст|ост
ж/б; Ø1.5м
+37
+537
+576
+596
+637
+987
1.5
572
1.2
572
1.2
572
1.5
572
1021
1.2
449
1.2
449
1.5
449
+572
+572
+572

"М-7 "Волга" Москва - Владимир - Нижний Новгород - Казань - Уфа км 827+852 - км 1011+052"

Административный район (Балансосодержатель)	Мамадышский район (ФКУ "Волго-Вятскуправтодор")
Элементы дороги в продольном профиле	7 R=25439м 9 +140 6 +956 R=56624м
Элементы дороги в плане	+4
Ширина проезжей части и обочин	+7: 7,30-7,50(16,00)7,50-6,30 | +216: 7,30-7,50(22,00)7,50-6,30 | +358: 7,30-7,50(32,00)7,50-6,30 | +523: 7,30-7,50(32,00)7,50-6,30 | +623: 5,90-7,50(34,00)7,50-4,90 | 6,40-7,50(35,00)7,50-5,40 | 7,90-7,50(35,00)7,50-5,40
Тротуары слева	ширина 1,5м, а/б, +905 - +998
Дорожные ограждения и направляющие устройства слева	сигн. ст., (12шт.) | ж/д: ДО, УБО (У - 3), +616 - +676 | ДО, УБО (У - 3), +923 - +998
Видимость автомобиля в обратном направлении	

Разметка на участке:
1.1 : 274,00 м
1.2 : 4438,00 м
1.5 : 1772,00 м
1.6 : 135,00 м
1.8 : 668,00 м
1.11 : 40,00 м
1.16 : 17,00 м2
1.17.1 : 24,00 м
1.18 : 18,00 шт
1.19 : 6,00 шт
1.24.4 : 2,00 шт

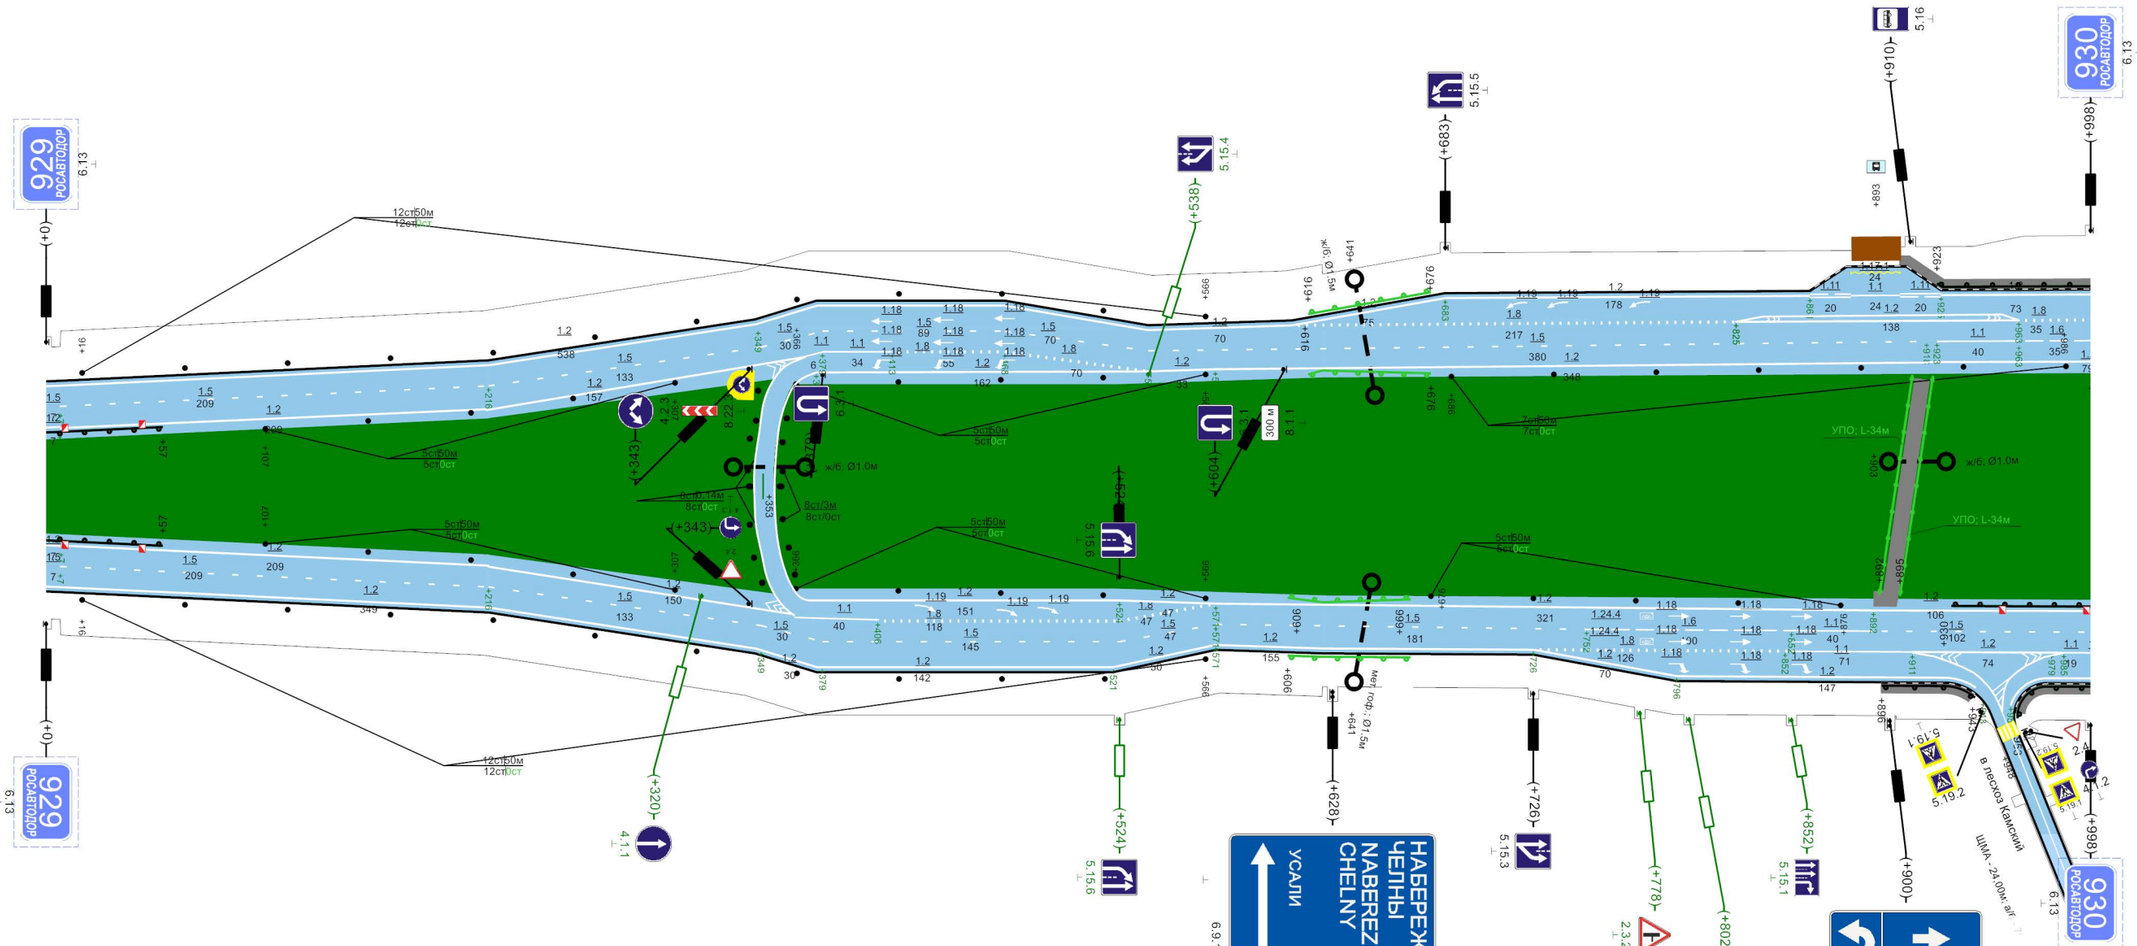


Видимость автомобиля в прямом направлении	
Дорожные ограждения и направляющие устройства по оси	ДО, УБО (У - 4), +0 - +57 | сигн. ст., (5шт.) | сигн. ст., (5шт.) | ж/д: ДО, УБО (У - 3), +606 - +666 | сигн. ст., (5шт.) | ДО, УБО (У - 4), +930 - +998
	ДО, УБО (У - 4), +0 - +57 | сигн. ст., (5шт.) | сигн. ст., (5шт.) | ж/д: ДО, УБО (У - 3), +616 - +676 | сигн. ст., (7шт.)
Дорожные ограждения и направляющие устройства справа	сигн. ст., (12шт.) | ж/д: ДО, УБО (У - 3), +606 - +666 | ДО, УБО (У - 3), +896 - +943 | ДО, УБО (У - 3), +953 - +998
Тротуары справа	ширина 1,5м, а/б, +896 - +943 | ширина 1,5м, а/б, +953 - +998

998м

"М-7 "Волга" Москва - Владимир - Нижний Новгород - Казань - Уфа км 827+852 - км 1011+052"

Административный район (Балансосодержатель)	Мамадышский район (ФКУ "Волго-Вятскуправтодор")														
Элементы дороги в продольном профиле	6 R=56624м												21 +824	21 +857	R=45260м
Элементы дороги в плане															
Ширина проезжей части и обочин	7,90-7,50(35,00)7,50-5,40			+254	7,40-7,50(36,00)7,50-4,90	+356	6,90-7,50(36,00)7,50-5,90			+526	7,50-7,50(34,00)7,50-6,50			+834	7,30-7,50(35,00)7,50-6,30
Тротуары слева	ширина 1,5м, а/б, +0 - +151		ширина 1,5м, а/б, +166 - +254												
Дорожные ограждения и направляющие устройства слева	ДО, УБО (У - 3), +0 - +156		ДО, УБО (У - 3), +166 - +252						сигн. ст., (15шт.)						
Видимость автомобиля в обратном направлении															

Разметка на участке:
1.1 : 417,00 м
1.2 : 4413,00 м
1.5 : 1719,00 м
1.6 : 265,00 м
1.8 : 925,00 м
1.11 : 57,00 м
1.16 : 15,00 м2
1.17.1 : 24,00 м
1.18 : 9,00 шт
1.19 : 6,00 шт
1.24.4 : 6,00 шт

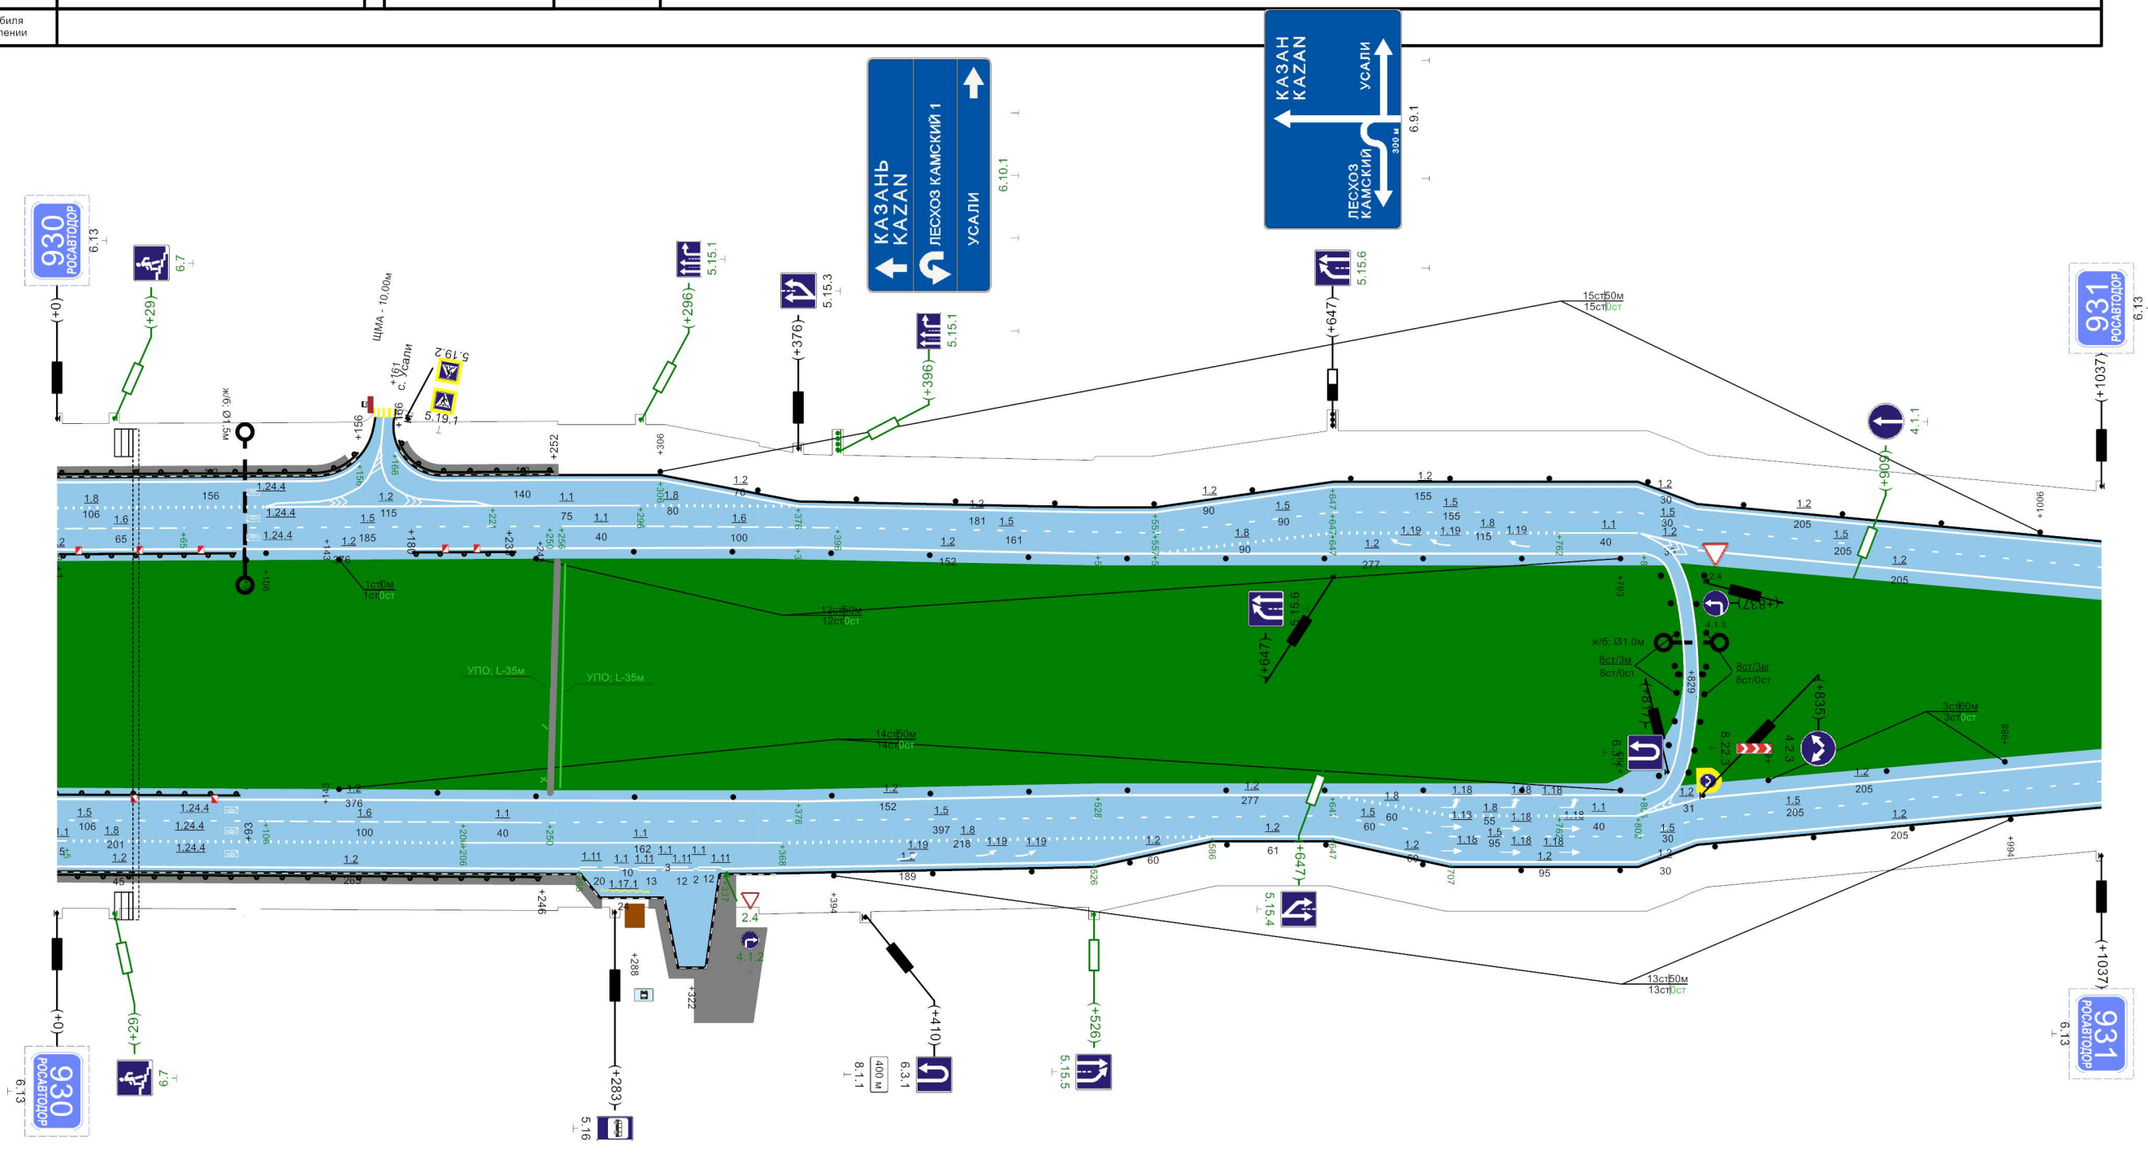


Видимость автомобиля в прямом направлении															
Дорожные ограждения и направляющие устройства по оси	ДО, УБО (У - 4), +0 - +93			сигн. ст., (14шт.)											
	ДО, УБО (У - 4), +1 - +91			ДО, УБО (У - 4), +180 - +233		сигн. ст., (12шт.)									сигн. ст., (3шт.)
Дорожные ограждения и направляющие устройства справа	ДО, УБО (У - 3), +0 - +246							сигн. ст., (13шт.)							
Тротуары справа	ширина 1,5м, а/б, +0 - +276														

1037м

"М-7 "Волга" Москва - Владимир - Нижний Новгород - Казань - Уфа км 827+852 - км 1011+052"

Разметка на участке:
1.2 : 5225,00 м
1.5 : 2542,00 м
1.6 : 69,00 м

Административный район (Балансосодержатель)	Мамадышский район (ФКУ "Волго-Вятскуправтодор")
Элементы дороги в продольном профиле	21 R=45260м +457 7 +870 15 R=19398м +1085 4 +1117 4 R=21903м
Элементы дороги в плане	+1025 R=2300м P=34; a=39°
Ширина проезжей части и обочин	7,30-7,50(35,00)7,50-6,30 | 7,30-7,50(20,00)7,50-6,30 | +111 5,00-7,50(19,00)7,50-4,00 | +240 5,00-7,50(11,00)7,50-4,00 | +541 5,00-7,50(6,00)7,50-4,00 | 5,00-7,50(19,00)7,50-6,60 | +1142 5,00-7,50(10,50)7,50-6,60 | 9,60-7,50(11,00)7,50-6,00
Тротуары слева	
Дорожные ограждения и направляющие устройства слева	сигн. ст., (19шт.) | н/д: ДО, УБО (У - 3), +1103 - +1163 | сигн. ст., (3шт.)
Видимость автомобиля в обратном направлении	

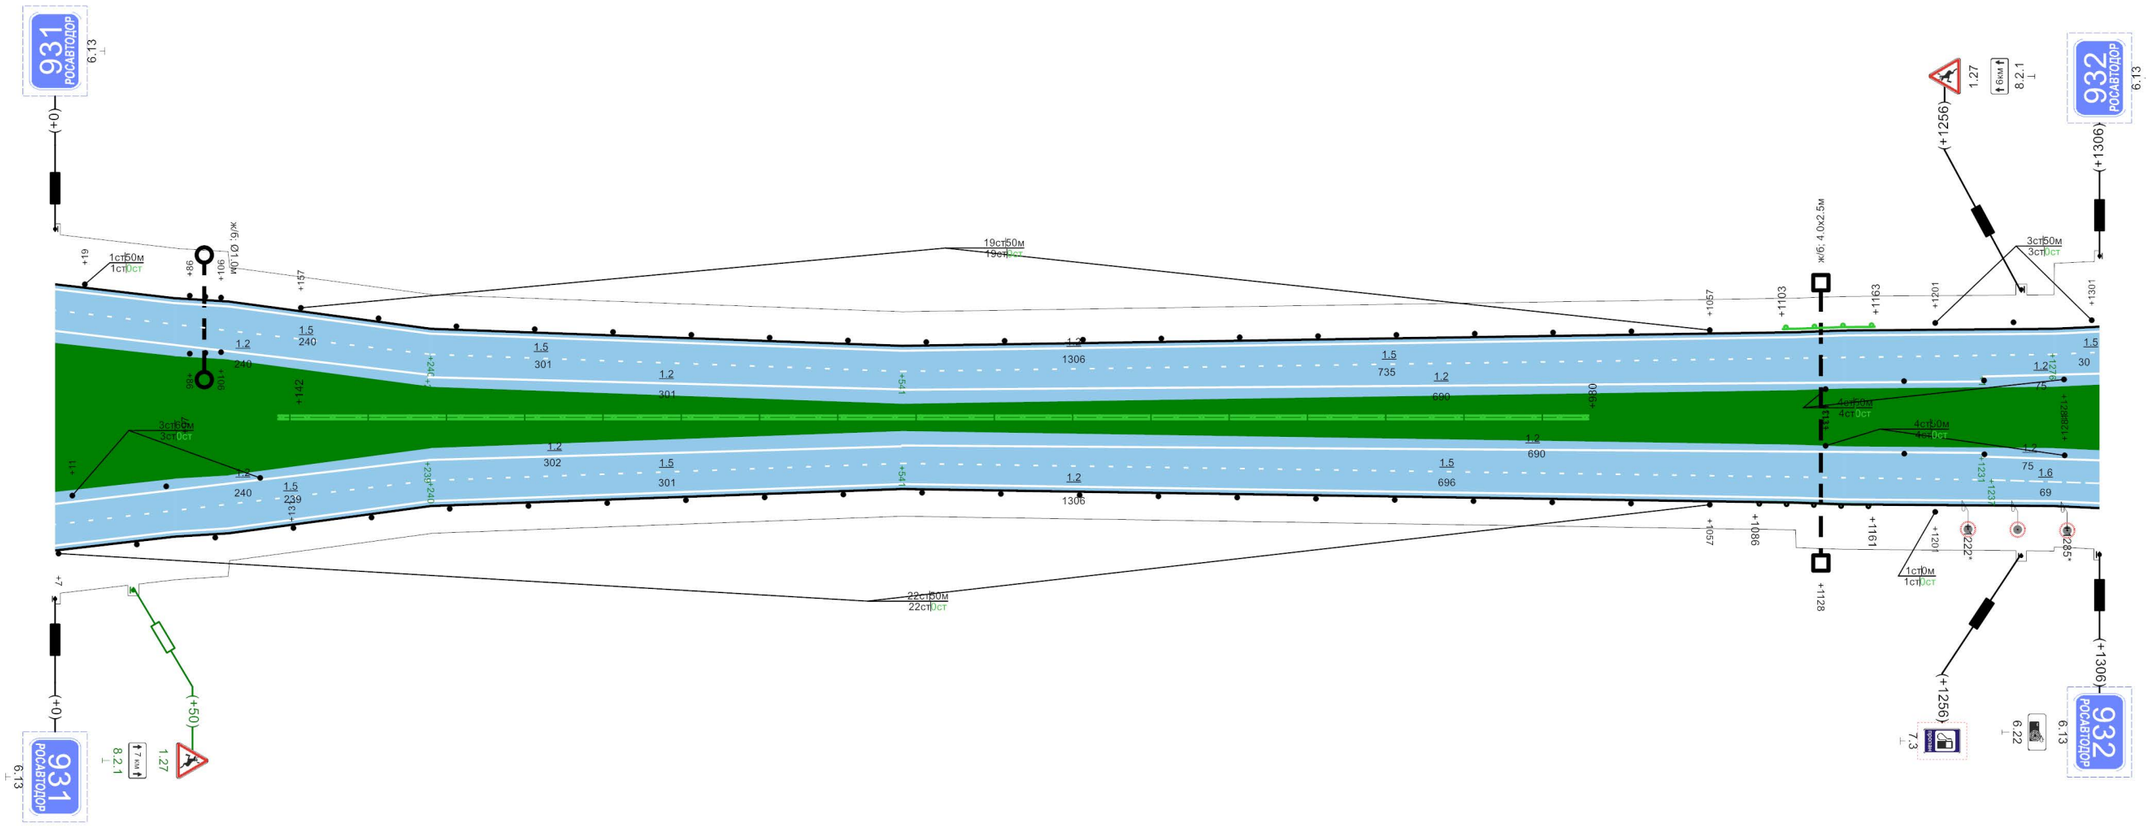

Видимость автомобиля в прямом направлении	
Дорожные ограждения и направляющие устройства по оси	сигн. ст., (3шт.) | н/д: ДД, УБО (У - 4), +142 - +980 | сигн. ст., (4шт.) | сигн. ст., (4шт.)
Дорожные ограждения и направляющие устройства справа	сигн. ст., (22шт.) | ДО, УБО (У - 3), +1086 - +1161
Тротуары справа	

1306м

"М-7 "Волга" Москва - Владимир - Нижний Новгород - Казань - Уфа км 827+852 - км 1011+052"

| | | |

"М-7 "Волга" Москва - Владимир - Нижний Новгород - Казань - Уфа км 827+852 - км 1011+052"

| | | |


"М-7 "Волга" Москва - Владимир - Нижний Новгород - Казань - Уфа км 827+852 - км 1011+052"

| | | |

"М-7 "Волга" Москва - Владимир - Нижний Новгород - Казань - Уфа км 827+852 - км 1011+052"

Административный район (Балансосодержатель)	Мамадышский район (ФКУ "Волго-Вятскуправтодор")
Элементы дороги в продольном профиле	34 +119 35 R=22889м 11 +677 14 +883 R=21924м
Элементы дороги в плане	
Ширина проезжей части и обочин	+10: 5,80-7,50(6,00)7,50-3,80; +410: 5,05-7,50(5,50)7,50-4,25
Тротуары слева	
Дорожные ограждения и направляющие устройства слева	сигн. ст., (19шт.)
Видимость автомобиля в обратном направлении	

Разметка на участке:
1.1 : 70,00 м
1.2 : 3940,00 м
1.5 : 1908,00 м
1.8 : 147,00 м
1.16 : 9,00 м2
1.18 : 9,00 шт

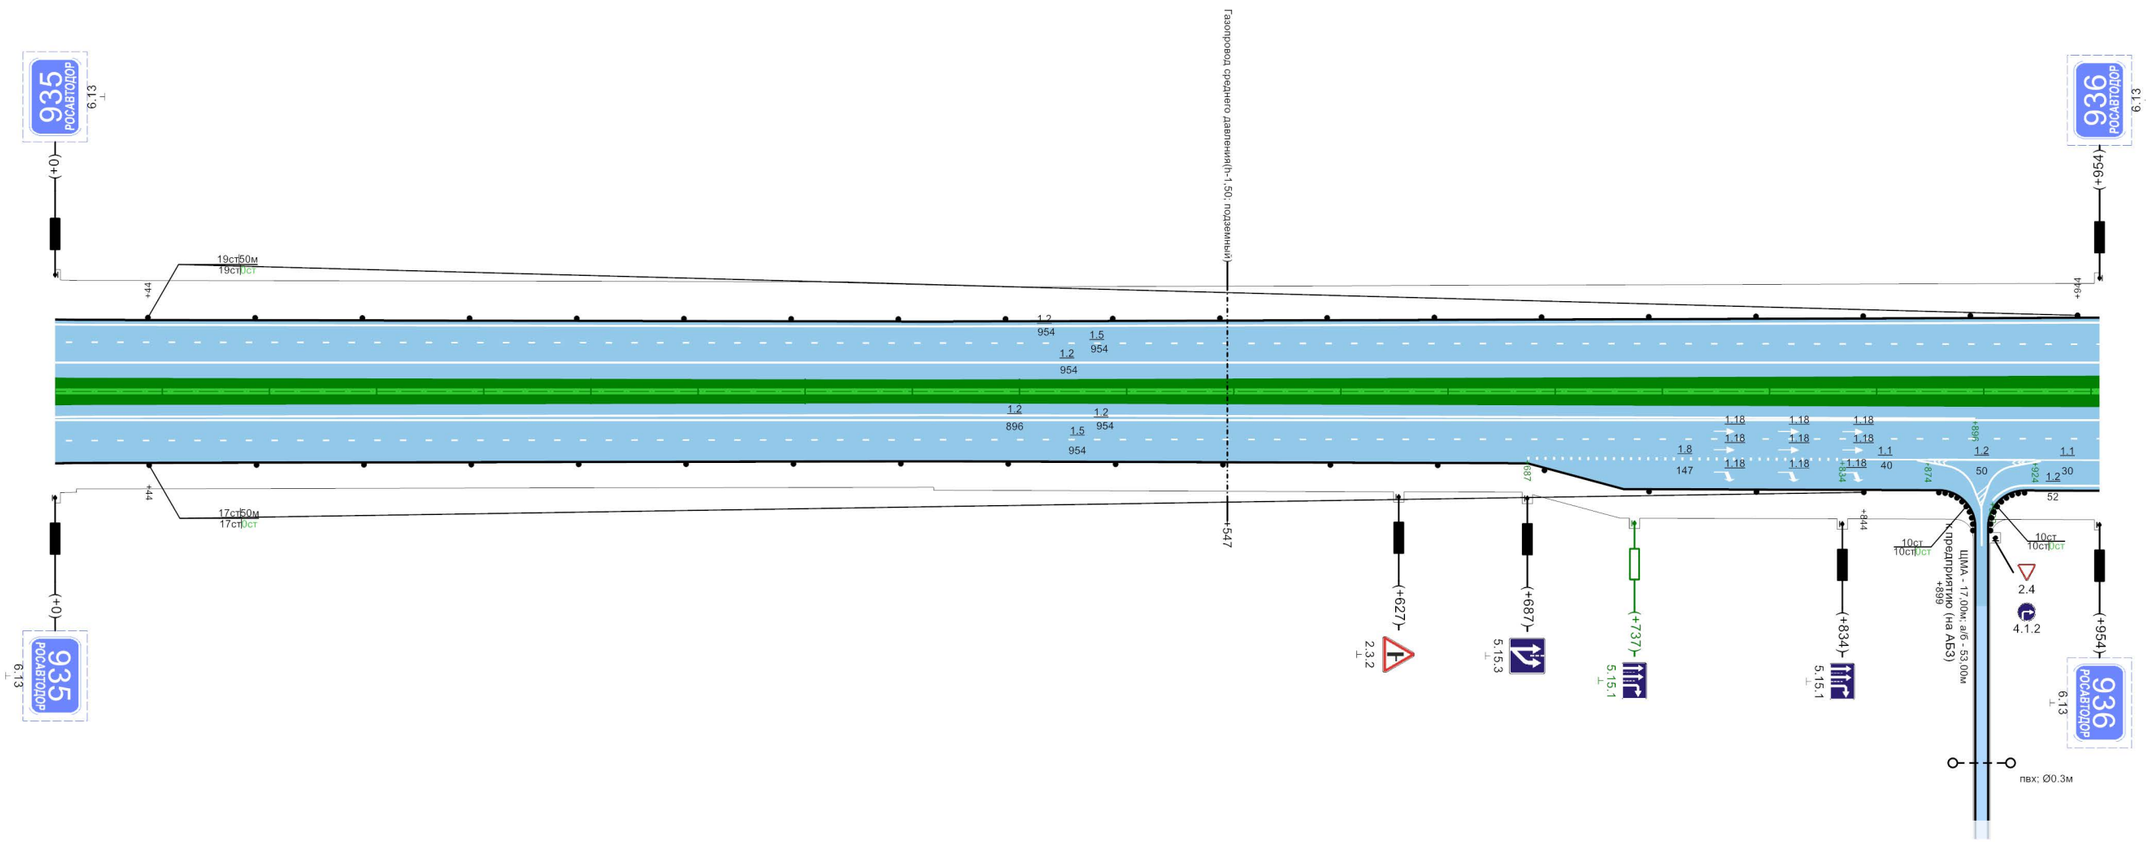

Видимость автомобиля в прямом направлении	
Дорожные ограждения и направляющие устройства по оси	н/д: ДД, УБО (У - 4), +0 - +954
Дорожные ограждения и направляющие устройства справа	сигн. ст., (17шт.)
Тротуары справа	

954м

"М-7 "Волга" Москва - Владимир - Нижний Новгород - Казань - Уфа км 827+852 - км 1011+052"

Разметка на участке:
1.1 : 10,00 м
1.2 : 3796,00 м
1.5 : 1896,00 м
1.8 : 186,00 м
1.19 : 3,00 шт

| | | |


"М-7 "Волга" Москва - Владимир - Нижний Новгород - Казань - Уфа км 827+852 - км 1011+052"

| | | |

"М-7 "Волга" Москва - Владимир - Нижний Новгород - Казань - Уфа км 827+852 - км 1011+052"

Административный район (Балансосодержатель)	Мамадышский район (ФКУ "Волго-Вятскуправтодор")
Элементы дороги в продольном профиле	37 R=20707м +56 8 +90 8 R=15195м +456 32 +585 31 R=26535м
Элементы дороги в плане	+36 R=3306м P=91; a=21°
Ширина проезжей части и обочин	6,50-7,50(56,00)7,50-7,00 | 8,00-7,50(56,00)7,50-7,00 +301 | 9,50-7,50(56,00)7,50-7,00 +780 | 7,50
Тротуары слева	ширина 1,8м, а/б, +244 - +516 | ширина 1,8м, а/б, +524 - +760
Дорожные ограждения и направляющие устройства слева	ДО, УБО (У - 3), +0 - +199 | ДО, УБО (У - 3), +265 - +500 | ДО, УБО (У - 3), +540 - +757
Видимость автомобиля в обратном направлении	

Разметка на участке:
1.1 : 240,00 м
1.2 : 4937,00 м
1.5 : 1402,00 м
1.6 : 400,00 м
1.8 : 853,00 м
1.11 : 60,00 м
1.16 : 22,00 м2
1.17.1 : 24,00 м
1.18 : 18,00 шт
1.19 : 6,00 шт
1.24.4 : 3,00 шт

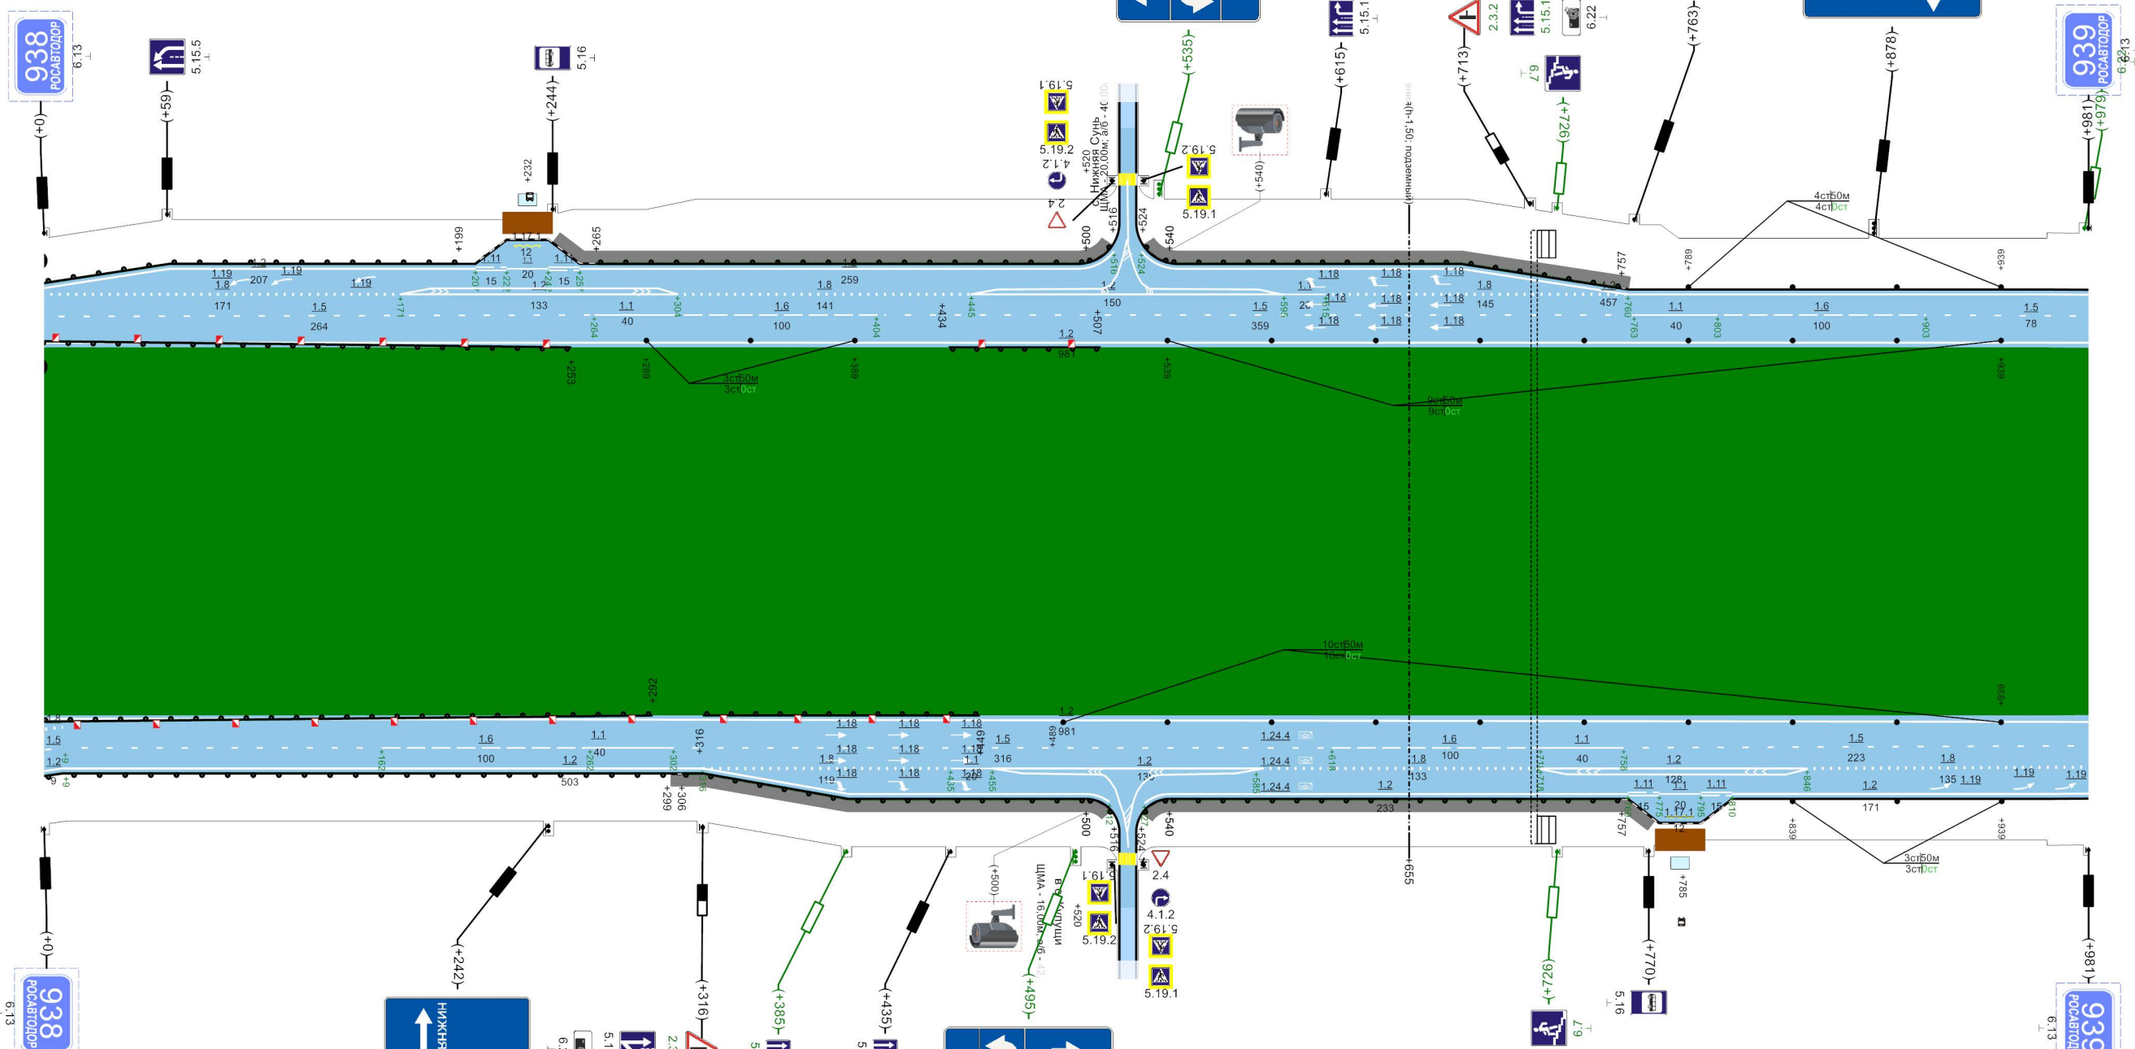


Видимость автомобиля в прямом направлении	
Дорожные ограждения и направляющие устройства по оси	ДО, УБО (У - 4), +0 - +253 | ДО, УБО (У - 4), +316 - +449 | сигн. ст., (10шт.) | ДО, УБО (У - 4), +0 - +253 | сигн. ст., (3шт.) | сигн. ст., (9шт.)
Дорожные ограждения и направляющие устройства справа	ДО, УБО (У - 3), +0 - +306 | ДО, УБО (У - 3), +306 - +540 | ДО, УБО (У - 3), +540 - +757 | сигн. ст., (3шт.)
Тротуары справа	ширина 1,8м, а/б, +301 - +514 | ширина 1,8м, а/б, +524 - +773

981м

"М-7 "Волга" Москва - Владимир - Нижний Новгород - Казань - Уфа км 827+852 - км 1011+052"

Разметка на участке:
1.1 : 100,00 м
1.2 : 3818,00 м
1.5 : 1874,00 м
1.8 : 402,00 м
1.16 : 6,00 м2
1.18 : 9,00 шт
1.19 : 2,00 шт
1.24.4 : 2,00 шт

Административный район (Балансосодержатель)	Мамадышский район (ФКУ "Волго-Вятскуправтодор")									
Элементы дороги в продольном профиле	31 R=26535м +277 6 +846 3 R=36127м									
Элементы дороги в плане	R=3306м P=91; a=21° +260									
Ширина проезжей части и обочин	8,30-7,50(56,00)7,50-6,80				+361	8,30-7,50(54,00)7,50-6,80		9,25-7,50(18.00)7,50-7,75	+833	10-7,50(16,00)7,50-4,60
Тротуары слева										
Дорожные ограждения и направляющие устройства слева	сигн. ст., (3шт.)		ДО, УБО (У - 3), +136 - +316			сигн. ст., (12шт.)				
Видимость автомобиля в обратном направлении										

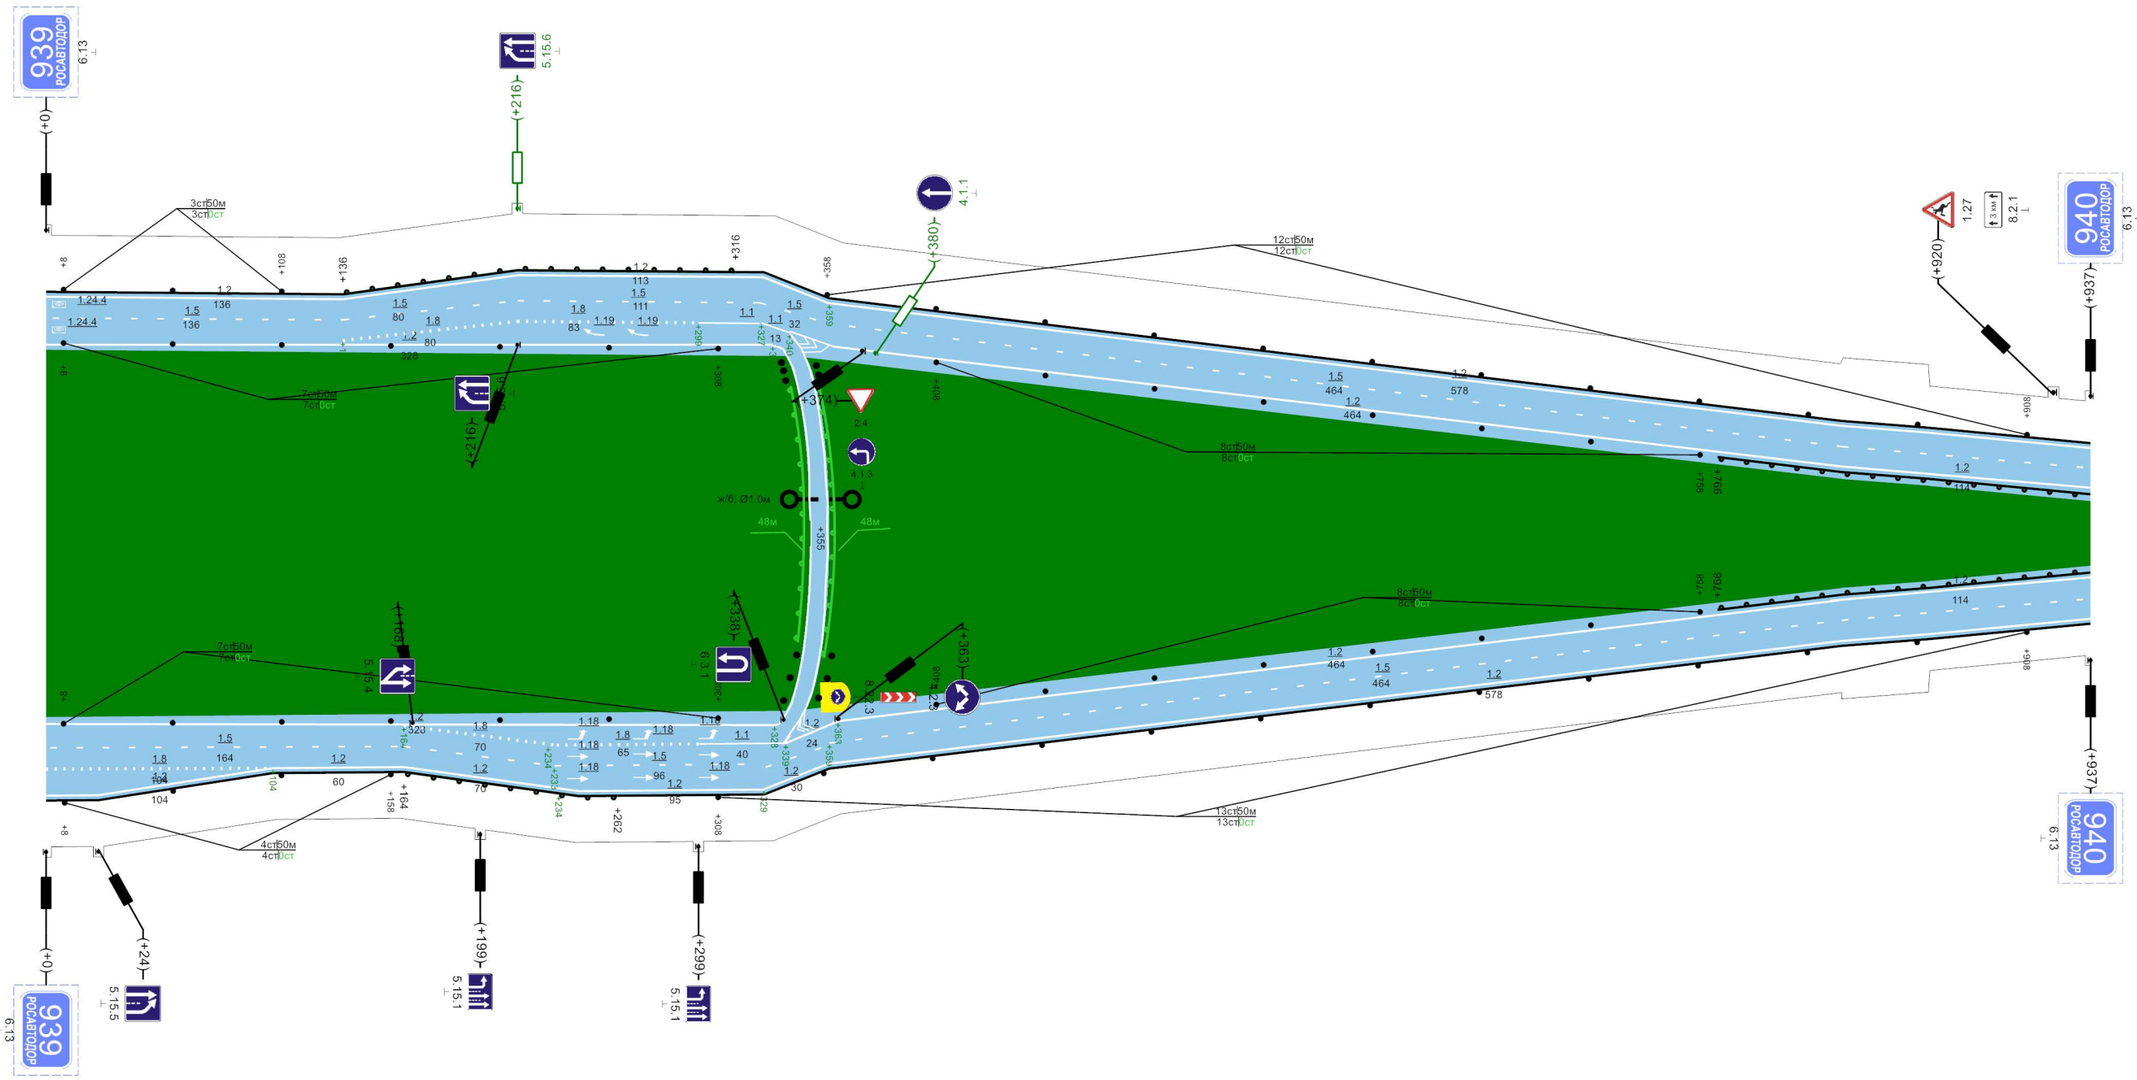

Видимость автомобиля в прямом направлении										
Дорожные ограждения и направляющие устройства по оси	сигн. ст., (7шт.)							сигн. ст., (8шт.)		ДО, УБО (У - 4), +766 - +937
	сигн. ст., (7шт.)							сигн. ст., (8шт.)		ДО, УБО (У - 4), +766 - +937
Дорожные ограждения и направляющие устройства справа	сигн. ст., (4шт.)		ДО, УБО (У - 3), +164 - +262					сигн. ст., (13шт.)		
Тротуары справа										

937м

"М-7 "Волга" Москва - Владимир - Нижний Новгород - Казань - Уфа км 827+852 - км 1011+052"


Разметка на участке:
1.2 : 3828,00 м
1.5 : 1914,00 м

| | | |

"М-7 "Волга" Москва - Владимир - Нижний Новгород - Казань - Уфа км 827+852 - км 1011+052"

Разметка на участке:
1.2 : 3824,00 м
1.5 : 1912,00 м

Административный район (Балансосодержатель)	Мамадышский район (ФКУ "Волго-Вятскуправтодор")						
Элементы дороги в продольном профиле	9 — 15 (+130) — R=22684м — (+443) 1 — (+475) 1 — R=18115м — 15 (+719)						
Элементы дороги в плане	R=3387м P=94; a=21°						
Ширина проезжей части и обочин	6,00-7,50(6,20)7,50-5,20	+154	7,00-7,50(6,20)7,50-5,20		+713	9,00-7,50(4,00)7,50-7,00	
Тротуары слева							
Дорожные ограждения и направляющие устройства слева	ДО, УБО (У - 5), +0 - +264			сигн. ст., (13шт.)			
Видимость автомобиля в обратном направлении							

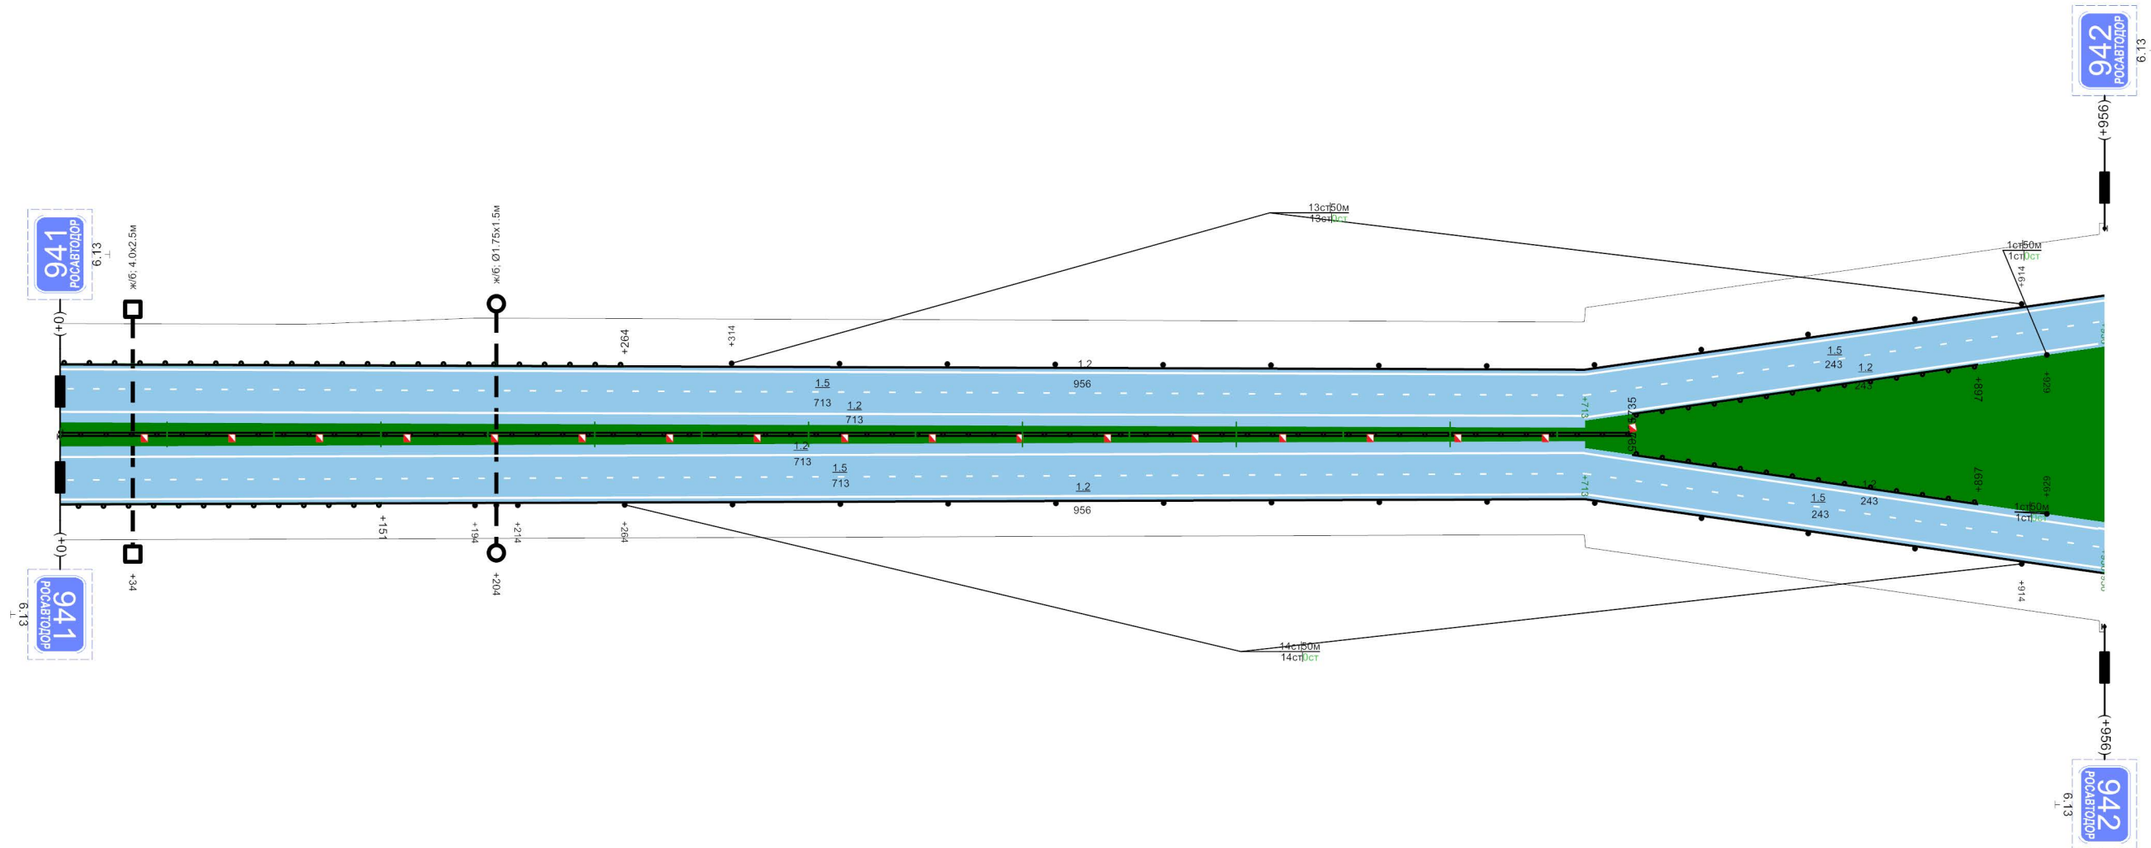


Видимость автомобиля в прямом направлении								
Дорожные ограждения и направляющие устройства по оси	ДД, УБО (У - 5), +0 - +735					ДО, УБО (У - 4), +735 - +897		сигн. ст., (1шт.)
						ДО, УБО (У - 4), +735 - +897		сигн. ст., (1шт.)
Дорожные ограждения и направляющие устройства справа	ДО, УБО (У - 5), +0 - +151		сигн. ст. (3шт.)		сигн. ст., (14шт.)			
Тротуары справа								

956м

"М-7 "Волга" Москва - Владимир - Нижний Новгород - Казань - Уфа км 827+852 - км 1011+052"

Разметка на участке:
1.1 : 83,00 м
1.2 : 4240,00 м
1.5 : 1890,00 м
1.8 : 583,00 м
1.16 : 12,00 м2
1.18 : 18,00 шт
1.19 : 3,00 шт

Административный район (Балансосодержатель)	Мамадышский район (ФКУ "Волго-Вятскуправтодор")
Элементы дороги в продольном профиле	15
Элементы дороги в плане	R=3387м P=94; a=21° +76
Ширина проезжей части и обочин	8,00-7,50(27,00)7,50-7,00 +49 8,50-7,50(30,00)7,50-7,00 +189 8,50-7,50(45,00)7,50-7,50 +337 9,30-7,50(42,00)7,50-7,80 +441 9,30-7,50(42,00)7,50-7,70 +545 9,90-7,50(36,00)7,50-7,70 +789 7,90-7,50(8,00)7,50-4,30
Тротуары слева	
Дорожные ограждения и направляющие устройства слева	сигн. ст., (19шт.)
Видимость автомобиля в обратном направлении	

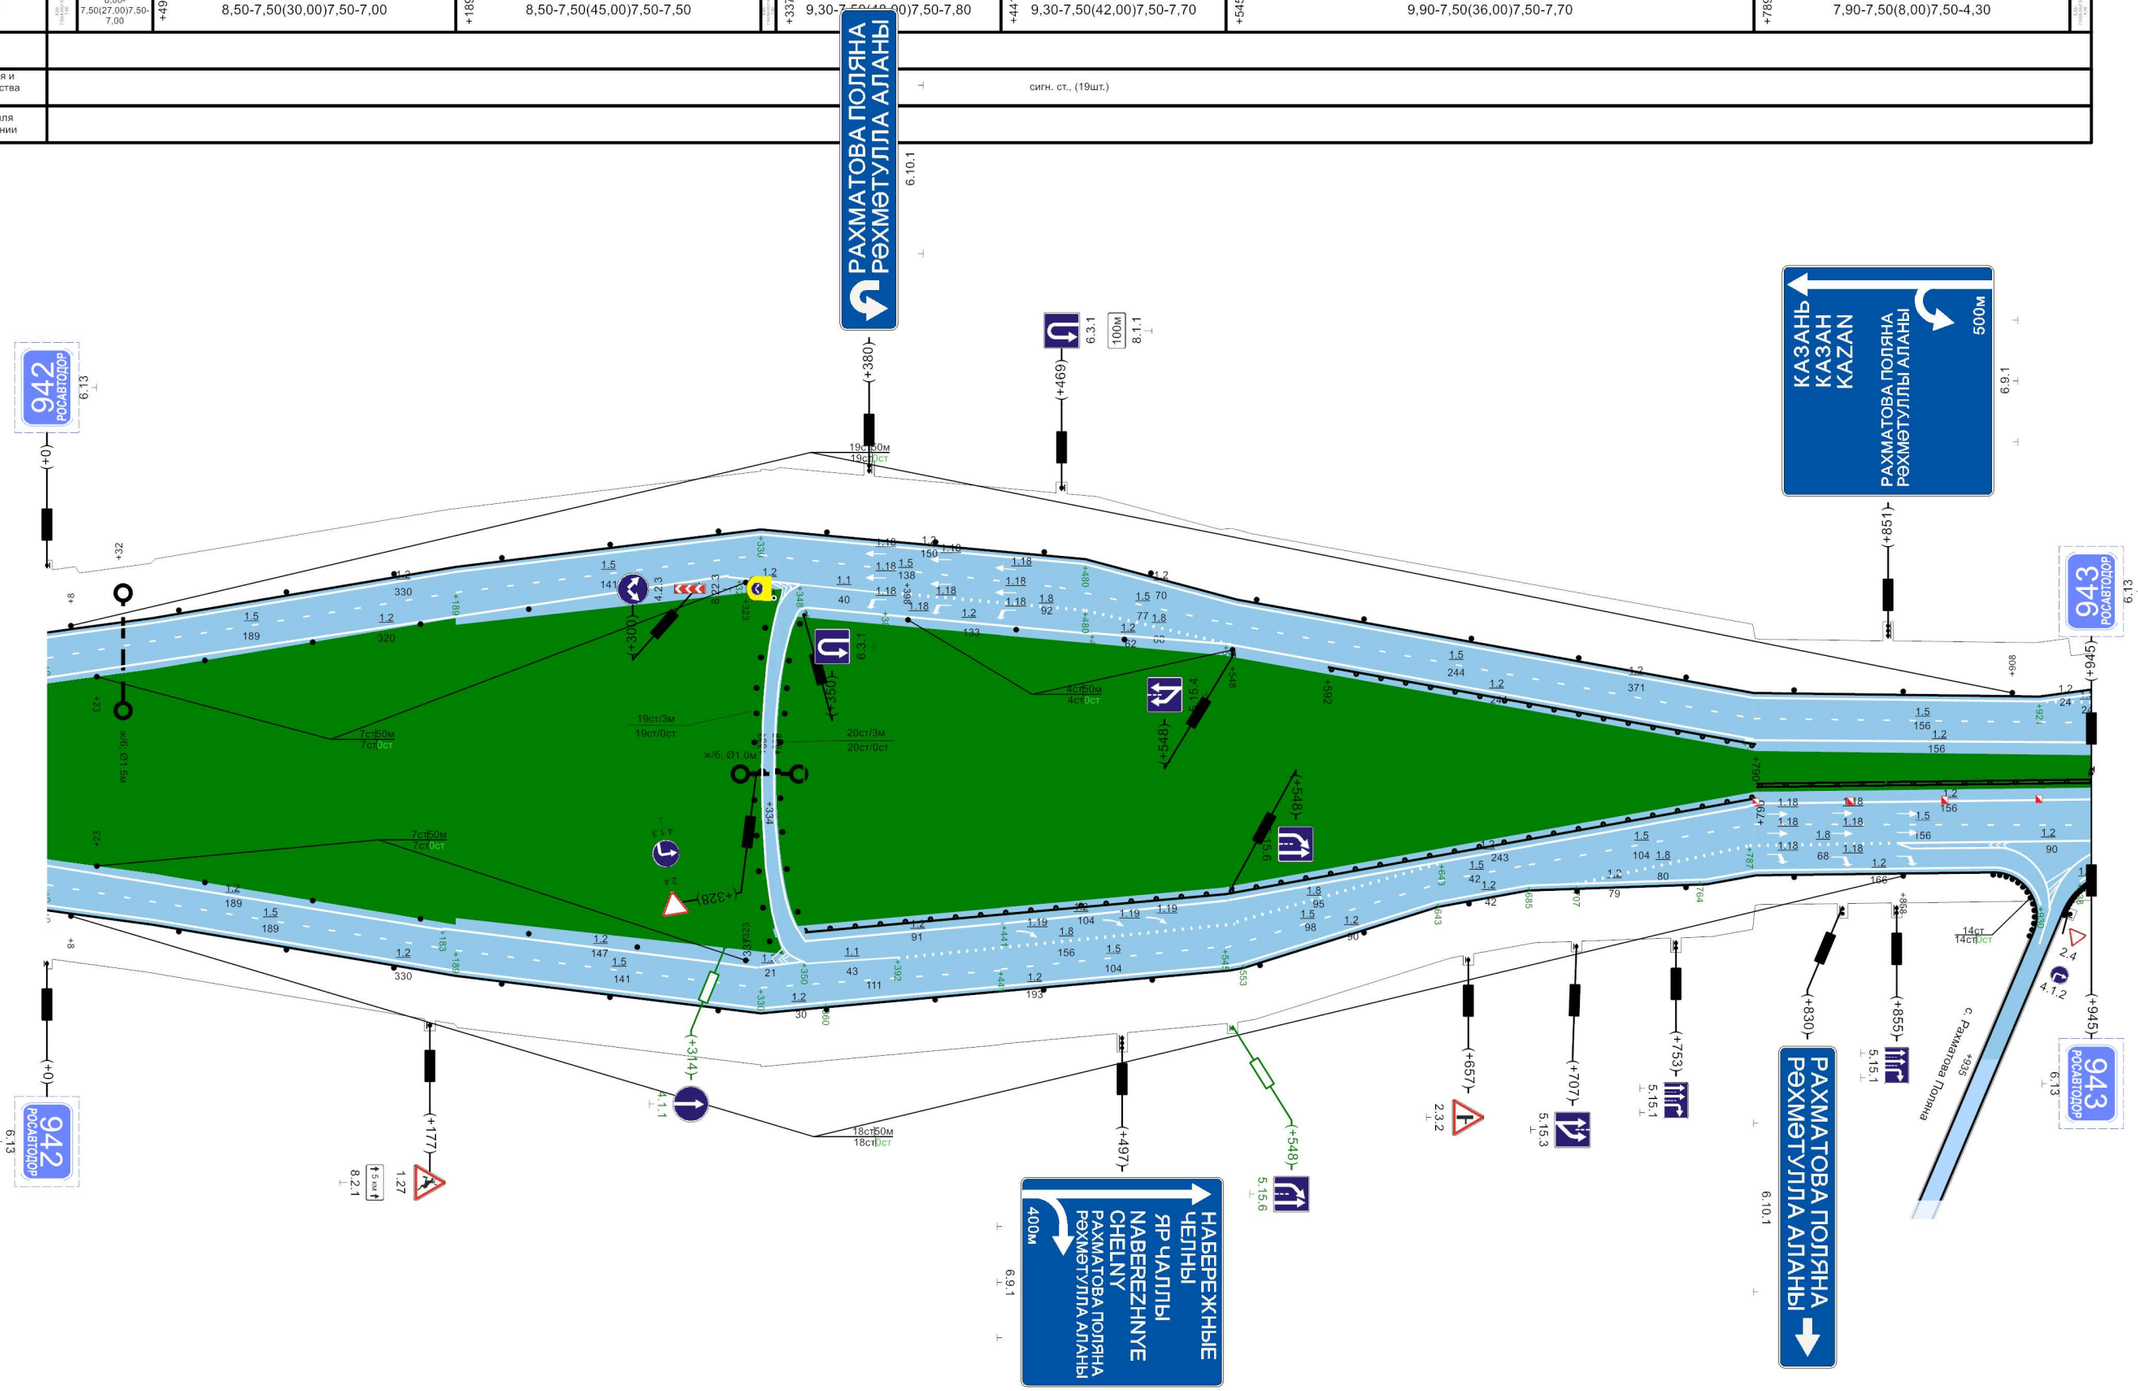

Видимость автомобиля в прямом направлении						
Дорожные ограждения и направляющие устройства по оси	сигн. ст., (7шт.)	сигн. ст., (4шт.)		ДО, УБО (У - 4), +592 - +790	ДД, УБО (У - 3), +790 - +945	
	сигн. ст., (7шт.)	ДО, УБО (У - 4), +337 - +790				
Дорожные ограждения и направляющие устройства справа	сигн. ст., (18шт.)					
Тротуары справа						

945м


"М-7 "Волга" Москва - Владимир - Нижний Новгород - Казань - Уфа км 827+852 - км 1011+052"

| | | |

"М-7 "Волга" Москва - Владимир - Нижний Новгород - Казань - Уфа км 827+852 - км 1011+052"

Административный район (Балансосодержатель)	Мамадышский район (ФКУ "Волго-Вятскуправтодор")
Элементы дороги в продольном профиле	12 — R=23437м — 24 (+68) — 27 (+510) — R=16238м
Элементы дороги в плане	+274: R=3292м, P=112; a=17°
Ширина проезжей части и обочин	6,80-7,50(32,00)7,50-4,80 | +92 | 6,30-7,50(8,00)7,50-4,80 | +528 | 5,75-7,50(6,20)7,50-4,25 | 5,75-7,50(6,20)7,50-4,25 | ширина 2м, а/б, +885 - +931
Тротуары слева	
Дорожные ограждения и направляющие устройства слева	сигн. ст., (16шт.) | ДО, УБО (У - 4), +773 - +907
Видимость автомобиля в обратном направлении	

Разметка на участке:
1.2 : 3517,00 м
1.4 : 447,00 м
1.5 : 1866,00 м
1.8 : 371,00 м
1.16 : 4,00 м2
1.18 : 9,00 шт
1.19 : 3,00 шт
1.24.4 : 2,00 шт

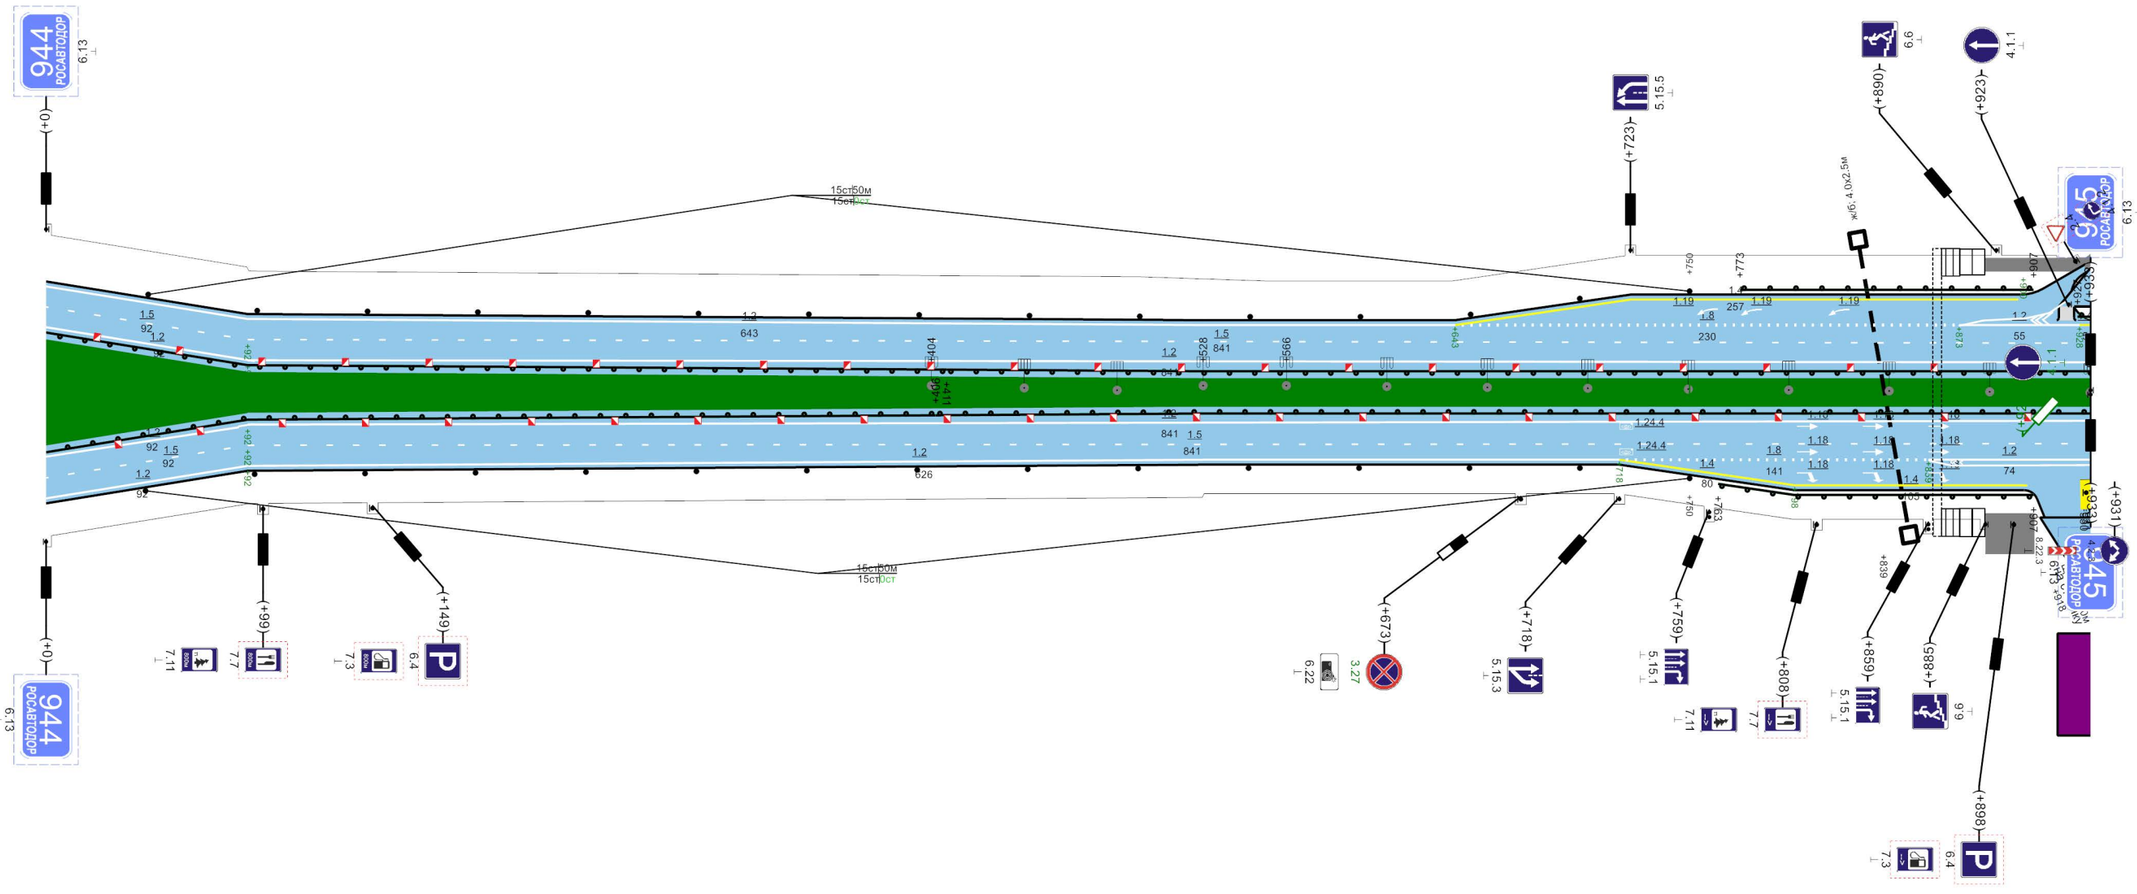


Видимость автомобиля в прямом направлении	
Дорожные ограждения и направляющие устройства по оси	ДО, УБО (У - 3), +0 - +406 | ДО, УБО (У - 3), +406 - +933 ДО, УБО (У - 3), +0 - +411 | ДО, УБО (У - 3), +411 - +933
Дорожные ограждения и направляющие устройства справа	сигн. ст., (16шт.) | ДО, УБО (У - 4), +763 - +907
Тротуары справа	ширина 2м, а/б, +885 - +931

933м

"М-7 "Волга" Москва - Владимир - Нижний Новгород - Казань - Уфа км 827+852 - км 1011+052"

Административный район (Балансосодержатель)	Мамадышский район (ФКУ "Волго-Вятскуправтодор")
Элементы дороги в продольном профиле	27 R=16238м 11 +189 11 +220 R=23922м 11 +729
Элементы дороги в плане	R=3292м P=112; a=17° +307
Ширина проезжей части и обочин	3,25-7,50(6,20)7,50-1,25 +287 4,50-7,50(6,20)7,50-4,50
Тротуары слева	ширина 1м, а/б, +16 - +176
Дорожные ограждения и направляющие устройства слева	ДО, УБО (У - 3), +0 - +198 сигн. ст., (14шт.)
Видимость автомобиля в обратном направлении	

Разметка на участке:
1.2 : 3429,00 м
1.4 : 848,00 м
1.5 : 1846,00 м
1.8 : 466,00 м
1.11 : 30,00 м
1.16 : 6,00 м2
1.18 : 18,00 шт
1.19 : 3,00 шт
1.24.4 : 2,00 шт

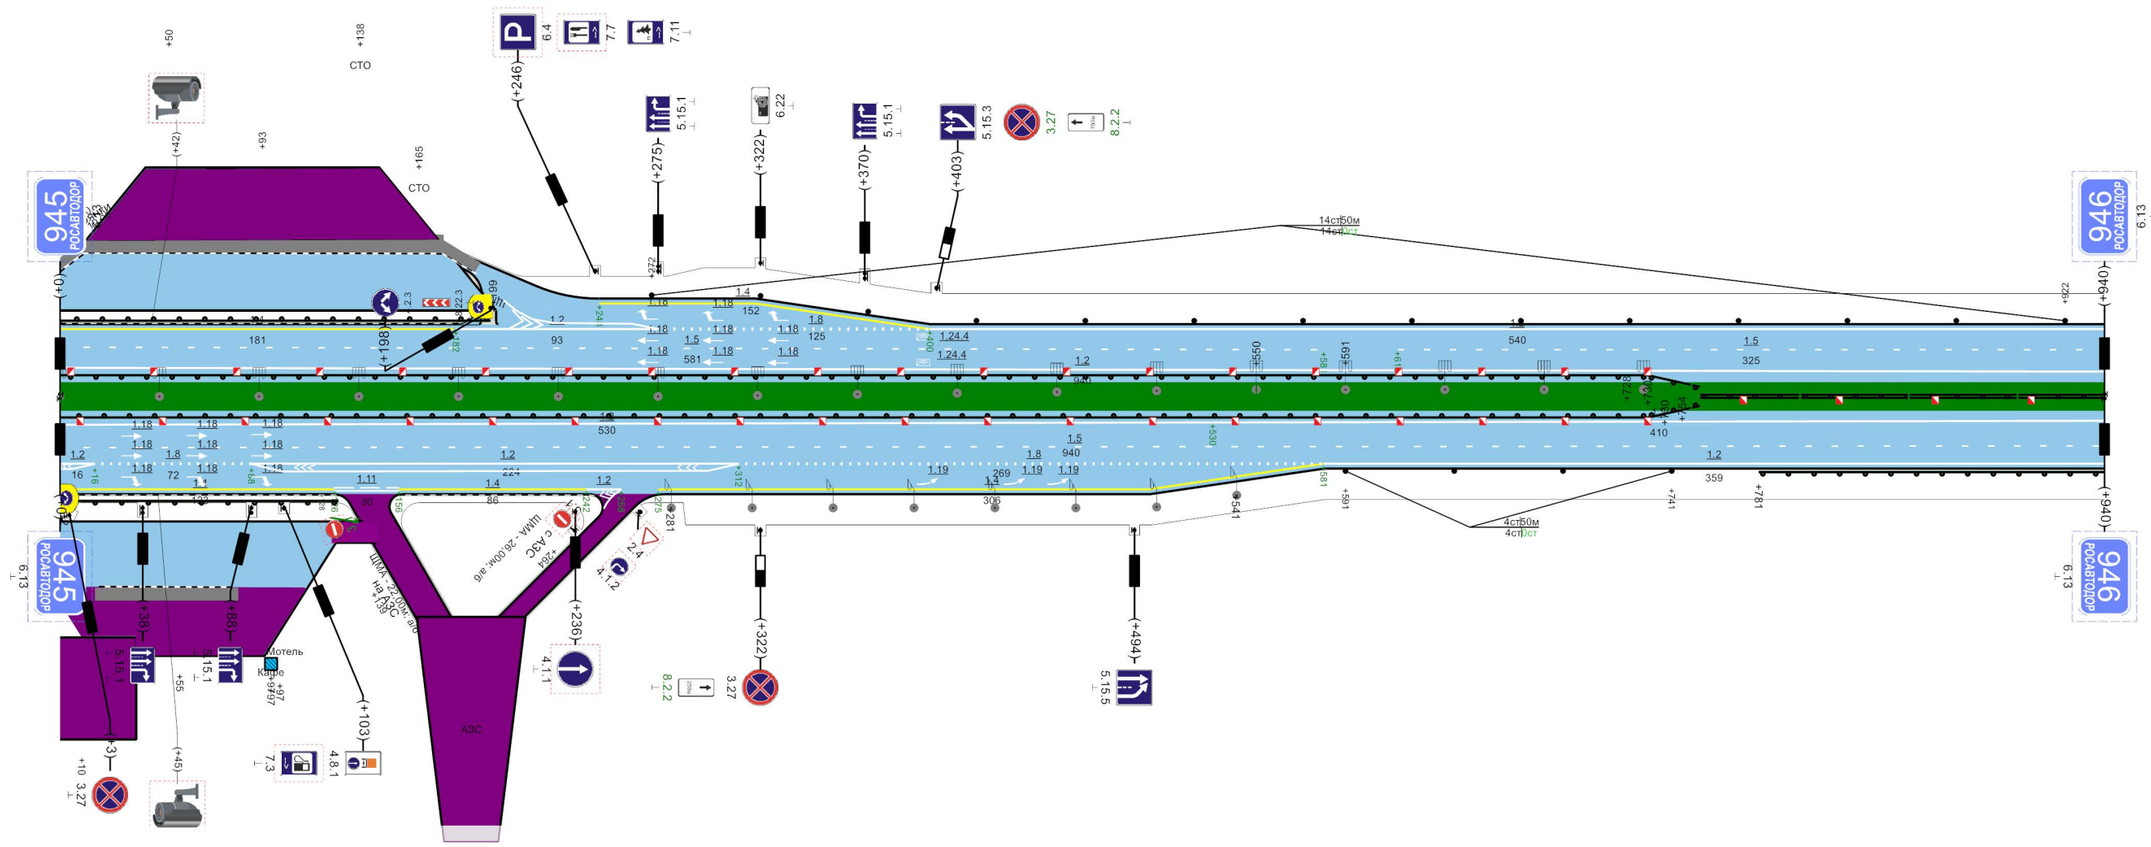


Видимость автомобиля в прямом направлении	
Дорожные ограждения и направляющие устройства по оси	ДО, УБО (У - 3), +0 - +730 / ДО, УБО (У - 3), +0 - +730 — ДД, УБО (У - 3), +754 - +940
Дорожные ограждения и направляющие устройства справа	ДО, УБО (У - 3), +2 - +128 — сигн. ст., (4шт.) — ДО, УБО (У - 3), +781 - +940
Тротуары справа	ширина 1м, а/б, +20 - +80

940м

"М-7 "Волга" Москва - Владимир - Нижний Новгород - Казань - Уфа км 827+852 - км 1011+052"

Разметка на участке:
1.2 : 3768,00 м
1.5 : 1884,00 м

Административный район (Балансосодержатель)	Мамадышский район (ФКУ "Волго-Вятскуправтодор")									
Элементы дороги в продольном профиле	11 — +196 — 4 — R=30261м									
Элементы дороги в плане										
Ширина проезжей части и обочин	4,50-7,50(6,20)7,50-4,50	+208	6,25-7,50(6,20)7,50-4,75				+653	6,25-7,50(6,20)7,50-4,75	+874	3,40-7,50(6,20)7,50-3,90
Тротуары слева										
Дорожные ограждения и направляющие устройства слева	сигн. ст., (2шт.)		сигн. ст., (1шт.)		сигн. ст., (9шт.)			ДО, УБО (У - 3), +653 - +942		
Видимость автомобиля в обратном направлении										

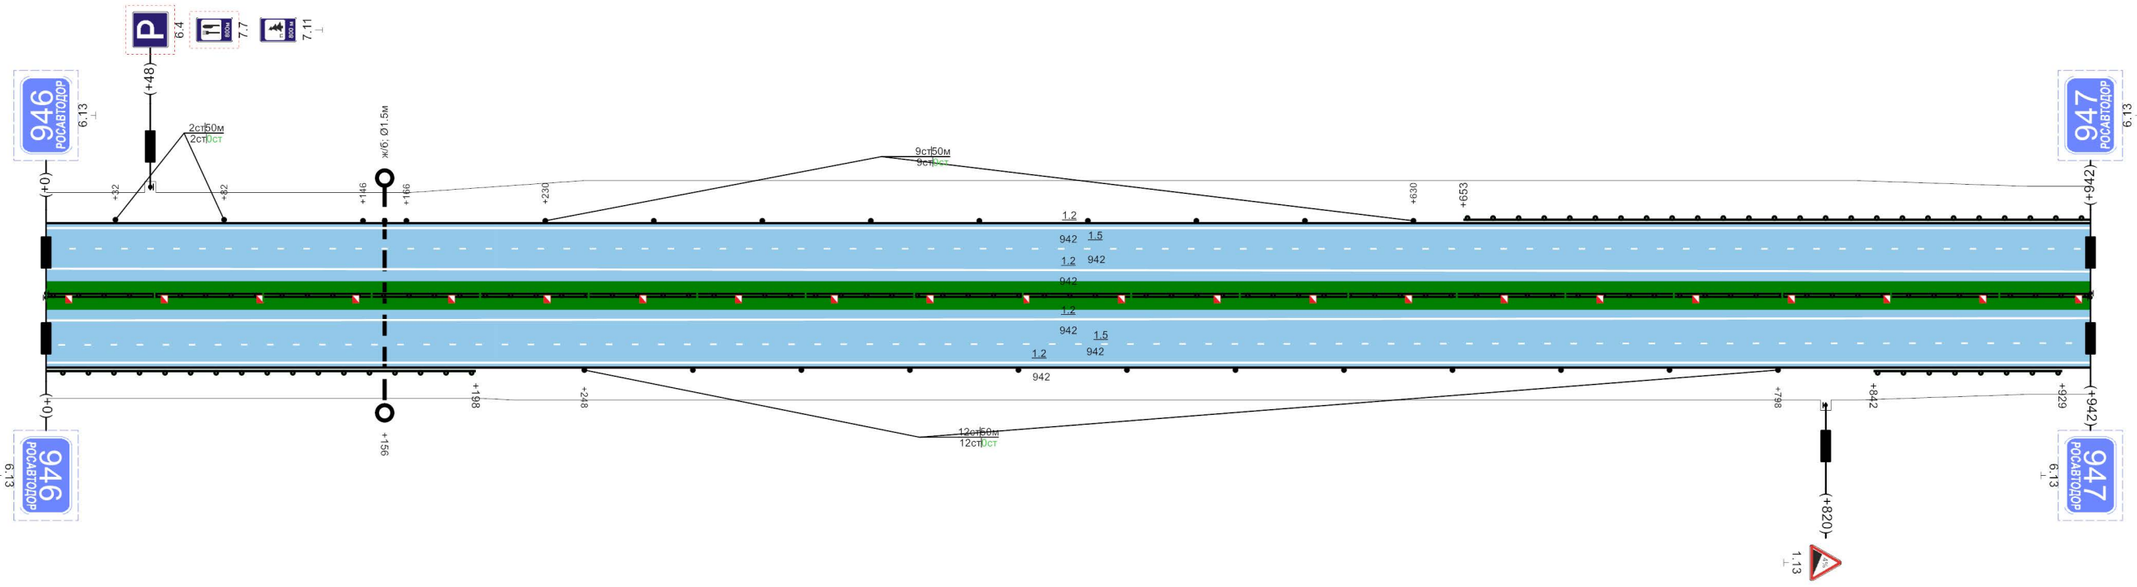


Видимость автомобиля в прямом направлении	
Дорожные ограждения и направляющие устройства по оси	ДД, УБО (У - 3), +0 - +942
Дорожные ограждения и направляющие устройства справа	ДО, УБО (У - 3), +0 - +198 | | сигн. ст., (12шт.) | | ДО, УБО (У - 3), +842 - +929 |
Тротуары справа	

942м

"М-7 "Волга" Москва - Владимир - Нижний Новгород - Казань - Уфа км 827+852 - км 1011+052"

Административный район (Балансосодержатель)	Мамадышский район (ФКУ "Волго-Вятскуправтодор")
Элементы дороги в продольном профиле	4 — R=30261м — 38 (+283)
Элементы дороги в плане	+369 — R=3675м P=287; a=7° — +841
Ширина проезжей части и обочин	5,40-7,50(6,20)7,50-3,90 | +687 | 5,75-7,50(6,20)7,50-4,25
Тротуары слева	ширина 2м, +684 - +799
Дорожные ограждения и направляющие устройства слева	ДО, УБО (У - 3), +0 - +151 | сигн. ст., (2шт.) | ДО, УБО (У - 3), +287 - +671 | ДО, УБО (У - 3), +692 - +939
Видимость автомобиля в обратном направлении	

Разметка на участке:
1.1 : 114,00 м
1.2 : 3729,00 м
1.4 : 454,00 м
1.5 : 1598,00 м
1.6 : 200,00 м
1.8 : 834,00 м
1.11 : 58,00 м
1.16 : 4,00 м2
1.17.1 : 24,00 м
1.18 : 9,00 шт
1.19 : 3,00 шт
1.24.4 : 6,00 шт

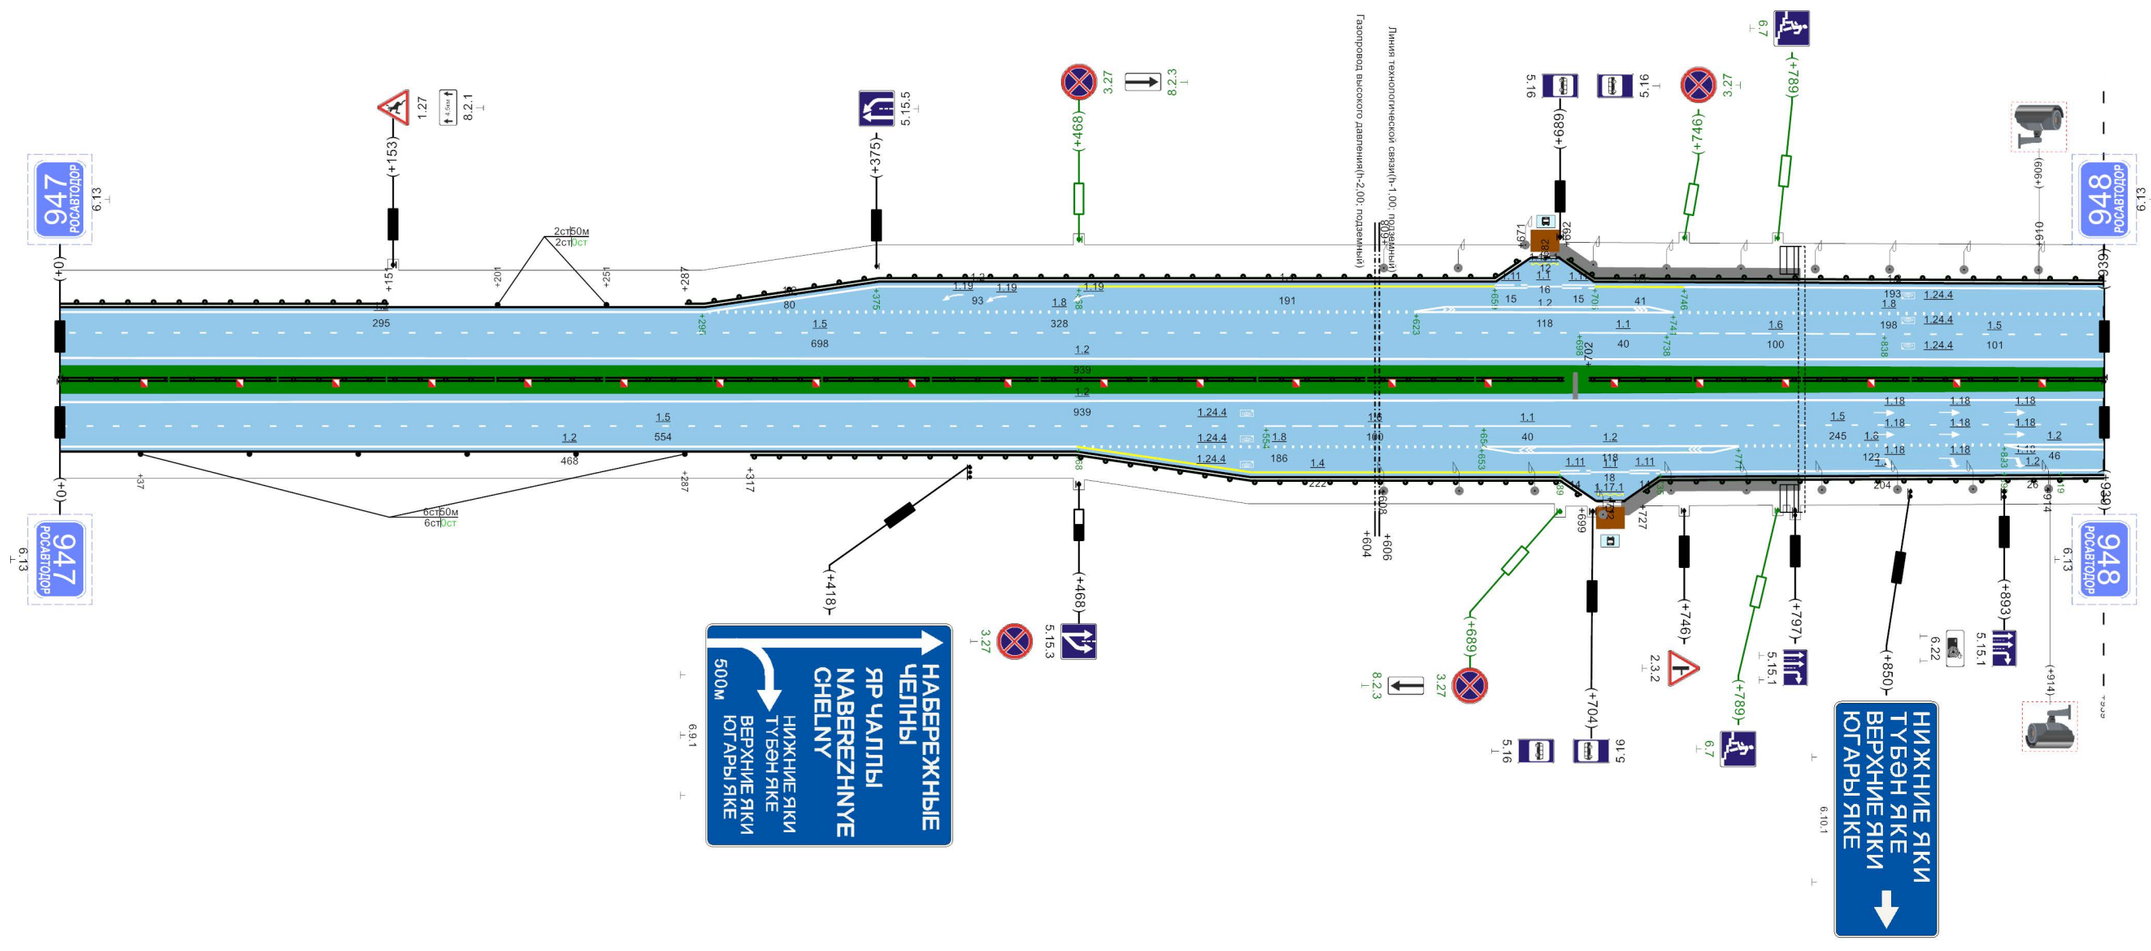


Видимость автомобиля в прямом направлении	
Дорожные ограждения и направляющие устройства по оси	ДД, УБО (У - 3), +0 - +691 | ДД, УБО (У - 3), +702 - +939
Дорожные ограждения и направляющие устройства справа	сигн. ст., (6шт.) | ДО, УБО (У - 3), +317 - +699 | ДО, УБО (У - 3), +727 - +939
Тротуары справа	ширина 2м, +717 - +799

939м

"М-7 "Волга" Москва - Владимир - Нижний Новгород - Казань - Уфа км 827+852 - км 1011+052"

Административный район (Балансосодержатель)	Мамадышский район (ФКУ "Волго-Вятскуправтодор")
Элементы дороги в продольном профиле	38 +19 38 R=12851м
Элементы дороги в плане	+73 R=1629м P=46; a=20° +652 +770 R=1497м P=21; a=41°
Ширина проезжей части и обочин	5,75-7,50(6,20)7,50-4,25 | +591 7,50(4,00)7,50 | +740 7,50-7,50(4,00)7,50-5,10 | +799 6,70-7,50(4,00)7,50-5,20 | 5,75-7,50(6,20)7,50-4,25
Тротуары слева	ширина 0,75м, а/б, +591 - +740
Дорожные ограждения и направляющие устройства слева	ДО, УБО (У - 3), +0 - +94 | ДО, УБО (У - 3), +234 - +338 | ДО, УБО (У - 4), +338 - +591 | М, УПО, +591 - +740; МО, УБО (У - 7), +591 - +740 | ДО, УБО (У - 4), +745 - +787
Видимость автомобиля в обратном направлении	

Разметка на участке:
1.2 : 4392,00 м
1.5 : 1862,00 м
1.8 : 513,00 м
1.16 : 23,00 м2
1.18 : 9,00 шт
1.19 : 2,00 шт

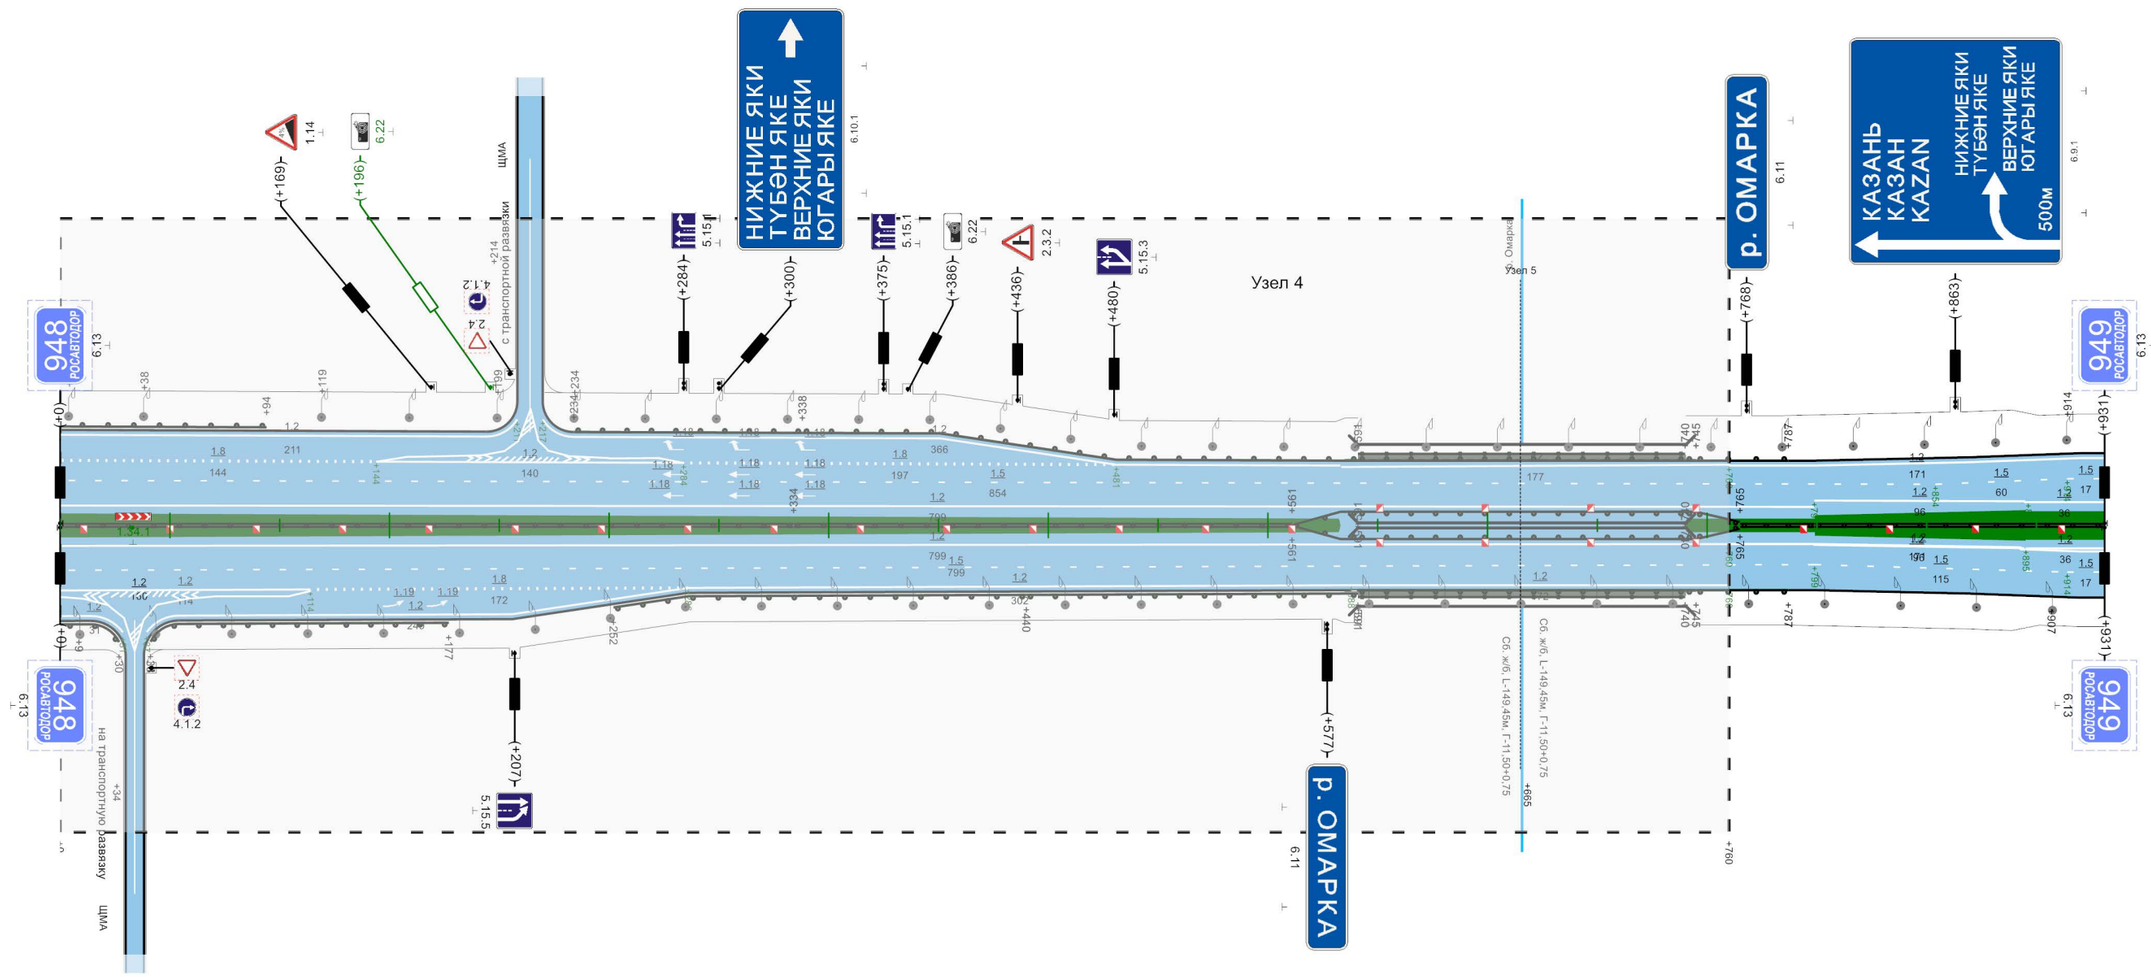

Видимость автомобиля в прямом направлении	
Дорожные ограждения и направляющие устройства по оси	ДД, УБО (У - 3), +0 - +334 | ДД, УБО (У - 3), +334 - +561 | МО, УБО (У - 7), +591 - +740; МО, УБО (У - 7), +591 - +740 | ДД, УБО (У - 3), +765 - +799 | ДД, УБО (У - 5), +799 - +931
Дорожные ограждения и направляющие устройства справа	ДО, УБО (У - 3), +0 - +30 | ДО, УБО (У - 3), +38 - +177 | ДО, УБО (У - 3), +252 - +440 | ДО, УБО (У - 4), +440 - +591 | МО, УБО (У - 7), +591 - +740; М, УПО, +591 - +740 | ДО, УБО (У - 4), +745 - +787
Тротуары справа	ширина 0,75м, а/б, +591 - +740


931м

Узел 5

Схема транспортной развязки км 948+665

М-7 “Волга” Москва - Владимир - Нижний Новгород - Казань - Уфа

на участке км 827+852 - км 1011+052

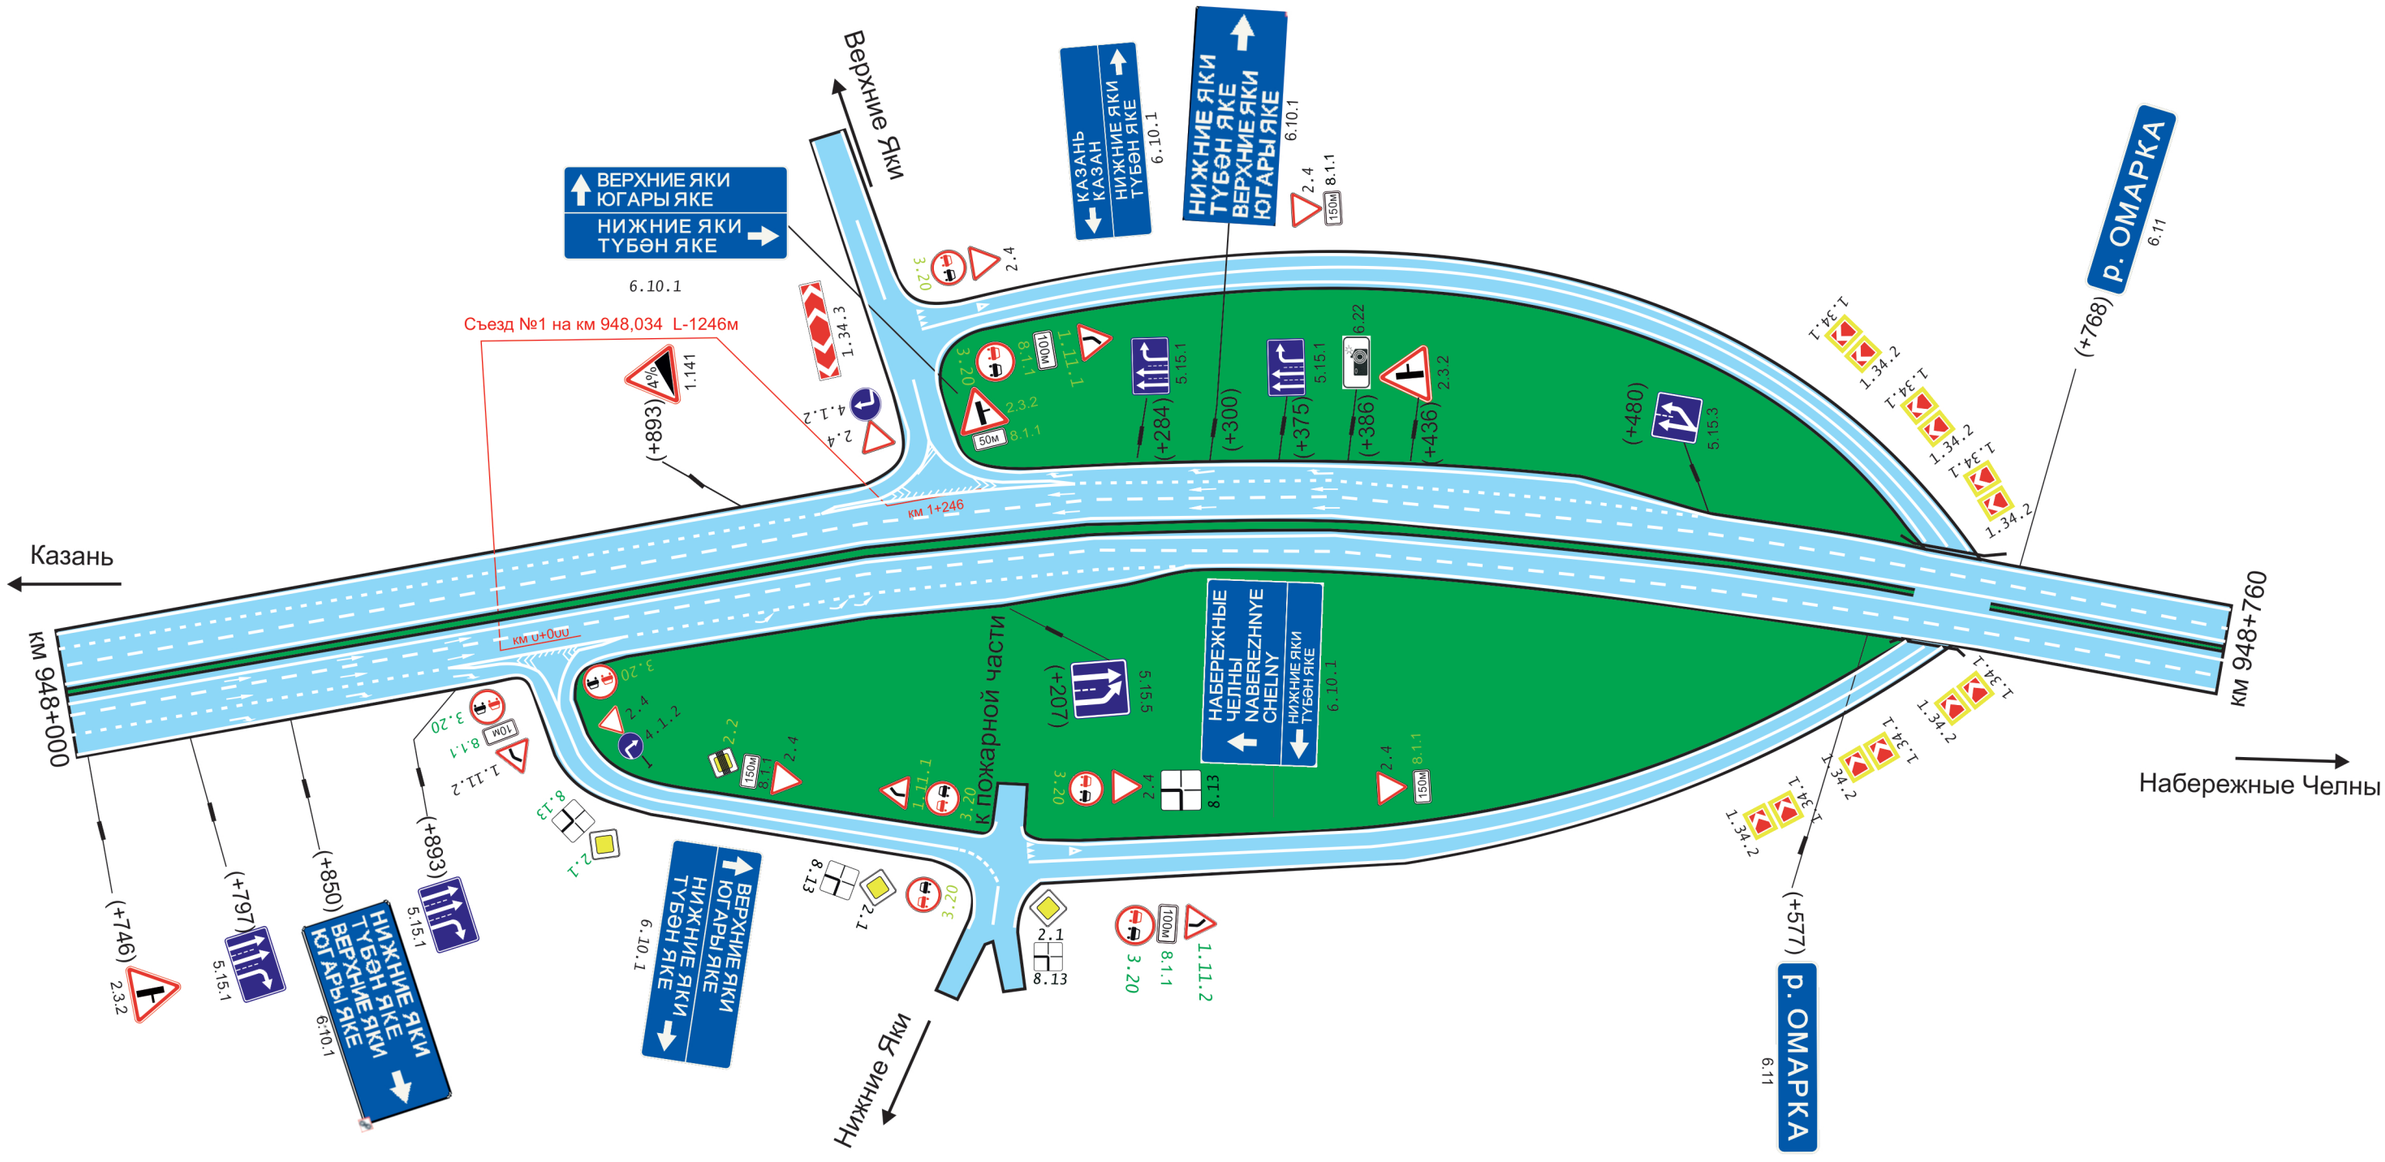


Примечание: Местоположения по ограждению и освещению, а также объемы по разметке указаны на листах съездов

"г. Казань - с. Нижние Яки"

Административный район (Балансосодержатель)	Мамадышский район (ФКУ "Волго-Вятскуправтодор")
Элементы дороги в продольном профиле	43 · +112 · 51 · R=4866м · +271 · 18 · +311 · 18 · R=8489м · +428 · 32 · +460 · 32 · R=5103м · +852 · 45 · +885 · 45 · R=6522м
Элементы дороги в плане	+26 · R=59м P=1; a=65° · +94 · +210 · R=331м P=16; a=12° · +280 · +378 · R=419м P=12; a=19° · +520 · +620 · R=174м P=1; a=165°
Ширина проезжей части и обочин	+0 1,00-7,00-1,00 · +259 2,10-7,00-2,10 · +409 1,75-7,00-2,25 · +564 0,75-7,00-1,25 · +764 1,85-7,00-1,05 · +910 2,25-7,00-2,25
Тротуары слева	
Дорожные ограждения и направляющие устройства слева	ДО, УБО (У - 3), +0 - +236 · +535 - +564 · ДО, УБО (У - 3), +564 - +764
Видимость автомобиля в обратном направлении	

Разметка на участке:
1.1 : 993,00 м
1.2 : 1986,00 м
1.13 : 3,50 м
1.16 : 3,00 м2
1.20 : 1,00 шт

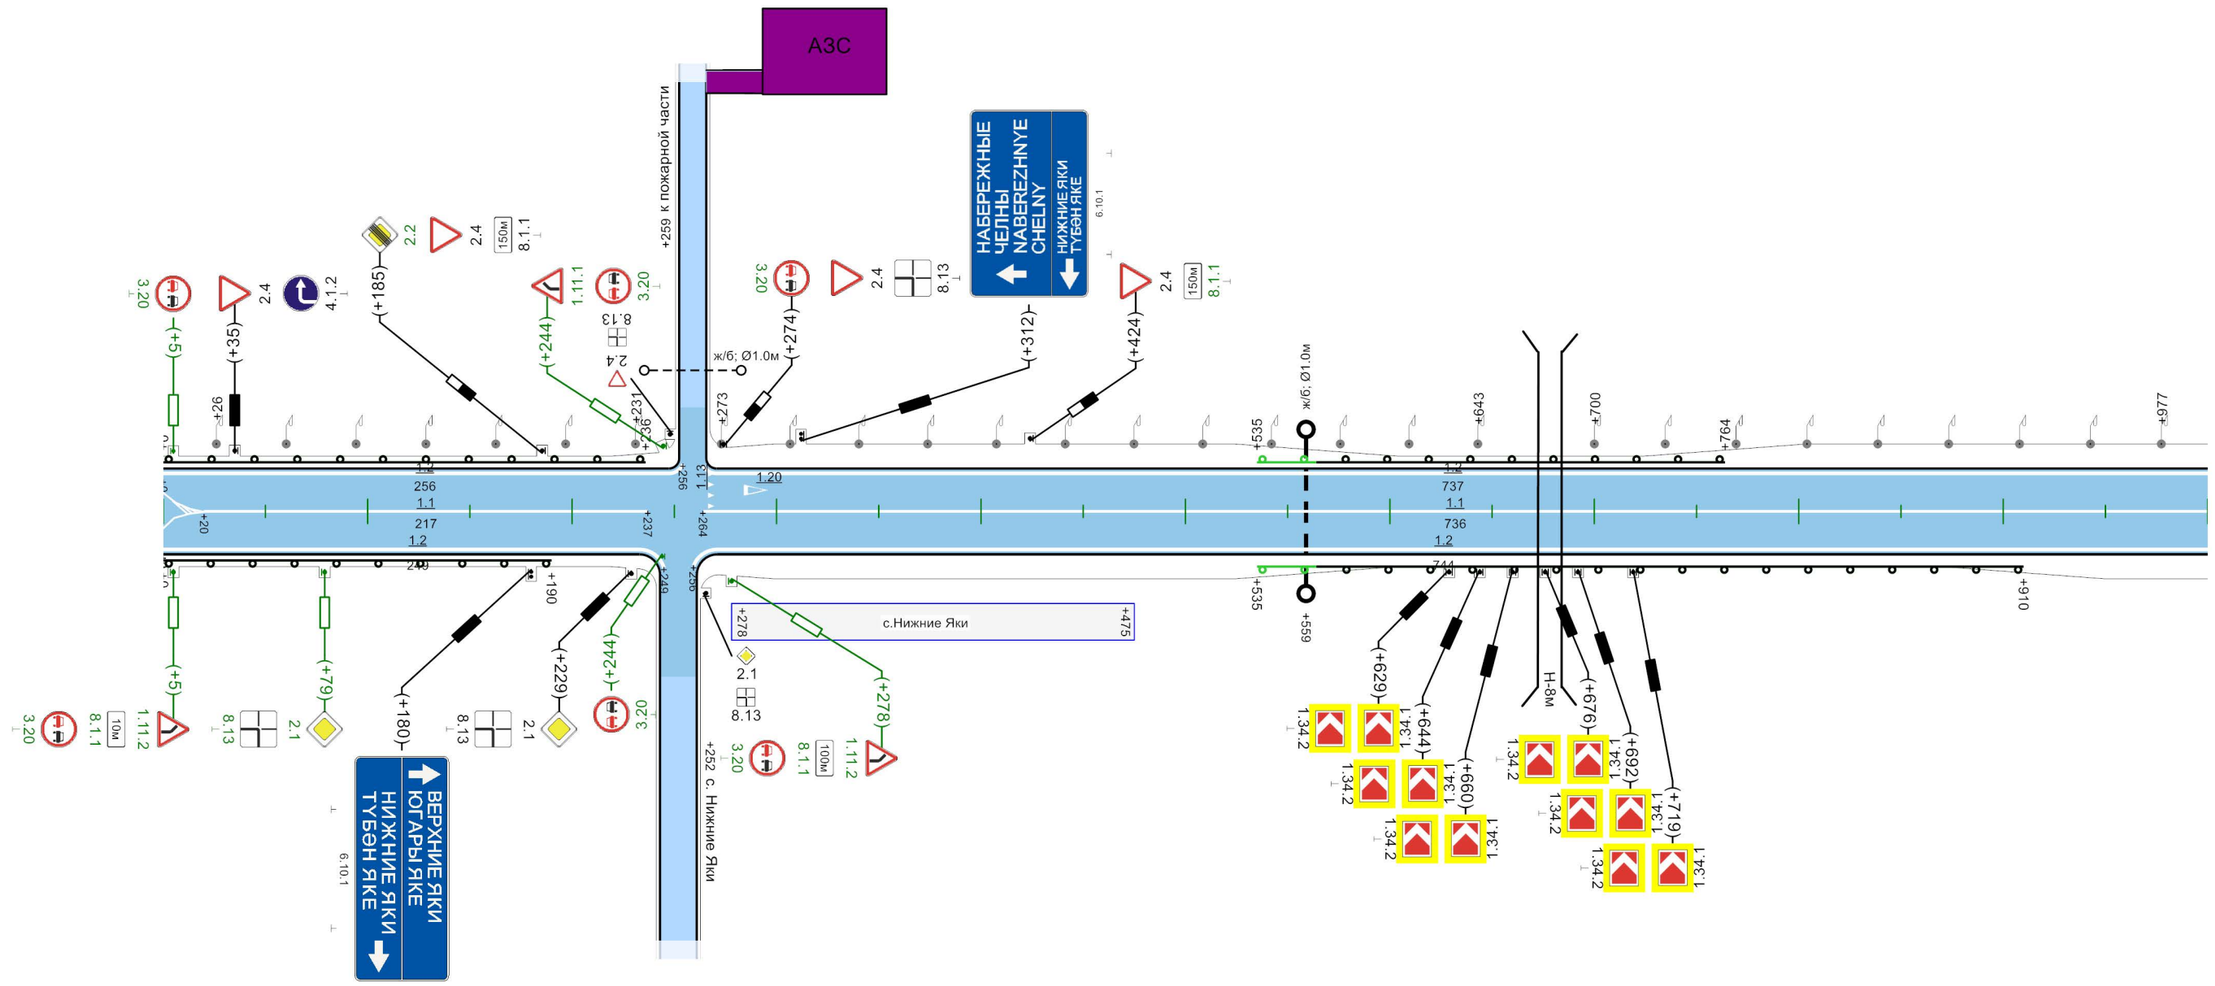


Видимость автомобиля в прямом направлении	800 · 275 · 275 · 275 · 875
Дорожные ограждения и направляющие устройства по оси	
Дорожные ограждения и направляющие устройства справа	ДО, УБО (У - 3), +0 - +190 · +535 - +564 · ДО, УБО (У - 3), +564 - +910
Тротуары справа	

1000м

"г. Казань - с. Нижние Яки"

Административный район (Балансосодержатель)	Мамадышский район (ФКУ "Волго-Вятскуправтодор")
Элементы дороги в продольном профиле	45 19 19 R=6522м +1053 +1148 R=9602м
Элементы дороги в плане	R=174м P=1; a=165° +1120 +1140 R=52м P=0; a=84° +1218
Ширина проезжей части и обочин	2,25-7,00-2,25 | 4,00-7,00-4,00
Тротуары слева	
Дорожные ограждения и направляющие устройства слева	ДО, УБО (У - 3), +1209 - +1246
Видимость автомобиля в обратном направлении	1075 | 2775 1125

Разметка на участке:
1.1 : 237,00 м
1.2 : 484,00 м
1.13 : 3,50 м
1.16 : 3,00 м2
1.20 : 1,00 шт

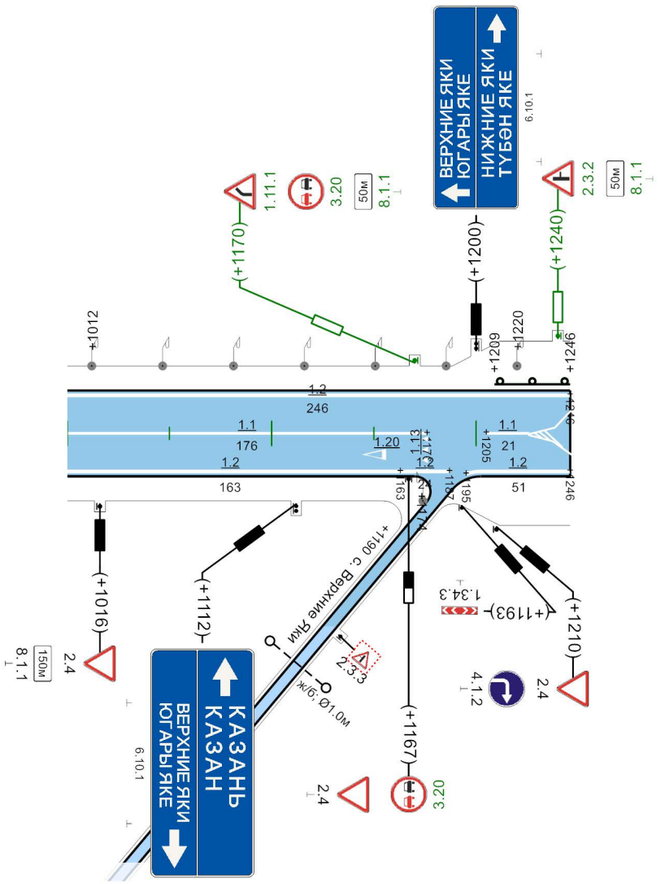


Видимость автомобиля в прямом направлении	
Дорожные ограждения и направляющие устройства по оси	
Дорожные ограждения и направляющие устройства справа	
Тротуары справа	

246м

"М-7 "Волга" Москва - Владимир - Нижний Новгород - Казань - Уфа км 827+852 - км 1011+052"

Разметка на участке:
1.2 : 3756,00 м
1.5 : 1878,00 м

Административный район (Балансосодержатель)	Мамадышский район (ФКУ "Волго-Вятскуправтодор")	
Элементы дороги в продольном профиле	38 R=12851м; 38 +70; 38 +152; R=34984м	
Элементы дороги в плане	R=1497м P=21; a=41°; +907	
Ширина проезжей части и обочин	5,75-7,50(6,20)7,50-4,25	
Тротуары слева		
Дорожные ограждения и направляющие устройства слева		сигн. ст., (17шт.)
Видимость автомобиля в обратном направлении		

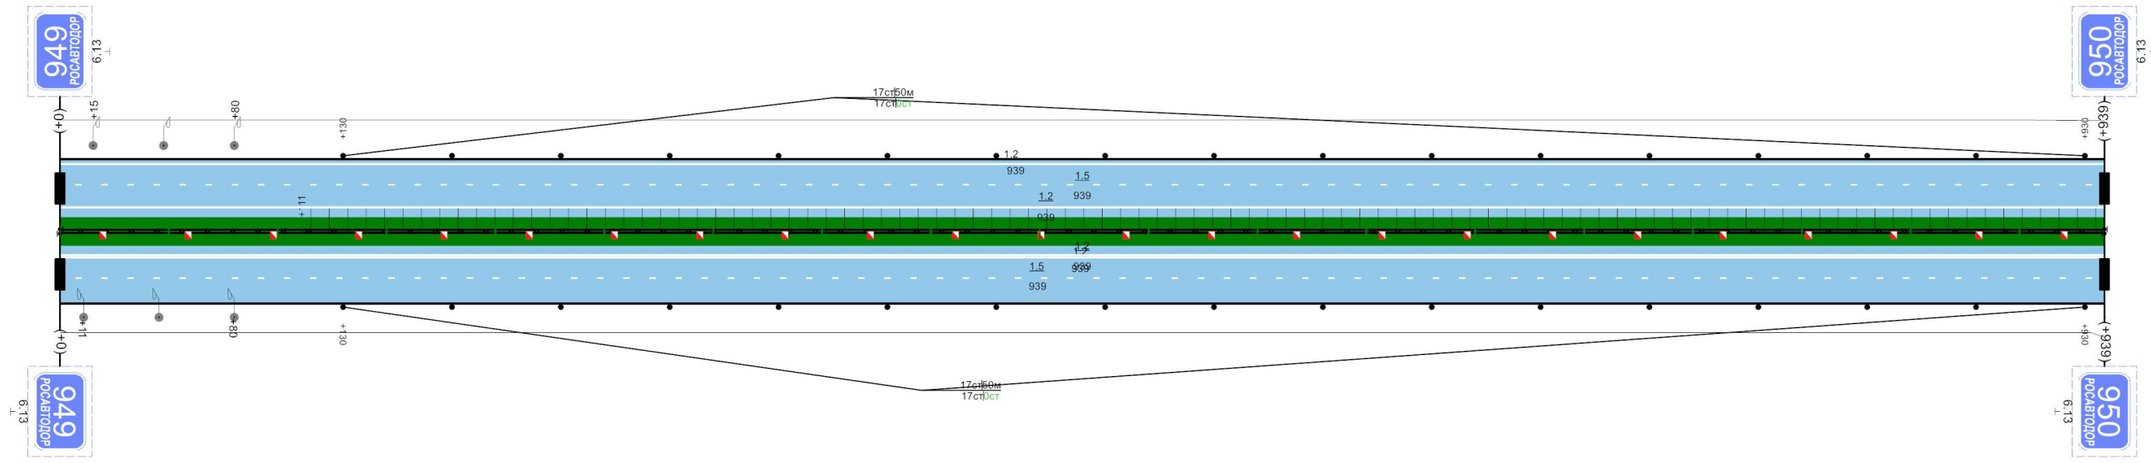


Видимость автомобиля в прямом направлении		
Дорожные ограждения и направляющие устройства по оси	ДД, УБО (У - 5), +0 - +939	
Дорожные ограждения и направляющие устройства справа		сигн. ст., (17шт.)
Тротуары справа		

939м

"М-7 "Волга" Москва - Владимир - Нижний Новгород - Казань - Уфа км 827+852 - км 1011+052"

Разметка на участке:
1.2 : 3748,00 м
1.5 : 1874,00 м

Административный район (Балансосодержатель)	Мамадышский район (ФКУ "Волго-Вятскуправтодор")
Элементы дороги в продольном профиле	38 (R=34984м) 13 (+105) 17 (+461) R=32698м
Элементы дороги в плане	+3 R=1469м P=63; a=13° +346 +473 R=3744м P=339; a=6° +887 R=2 P=124
Ширина проезжей части и обочин	+0 5,60-7,50(6,20)7,50-5,60 +157 6,00-7,50(6,20)7,50-3,80 6,25-7,50(6,20)7,50-4,05 +477 4,75-7,50(6,20)7,50-4,05
Тротуары слева	
Дорожные ограждения и направляющие устройства слева	сигн. ст., (3шт.) ДО, УБО (У - 4), +182 - +477 сигн. ст., (9шт.)
Видимость автомобиля в обратном направлении	

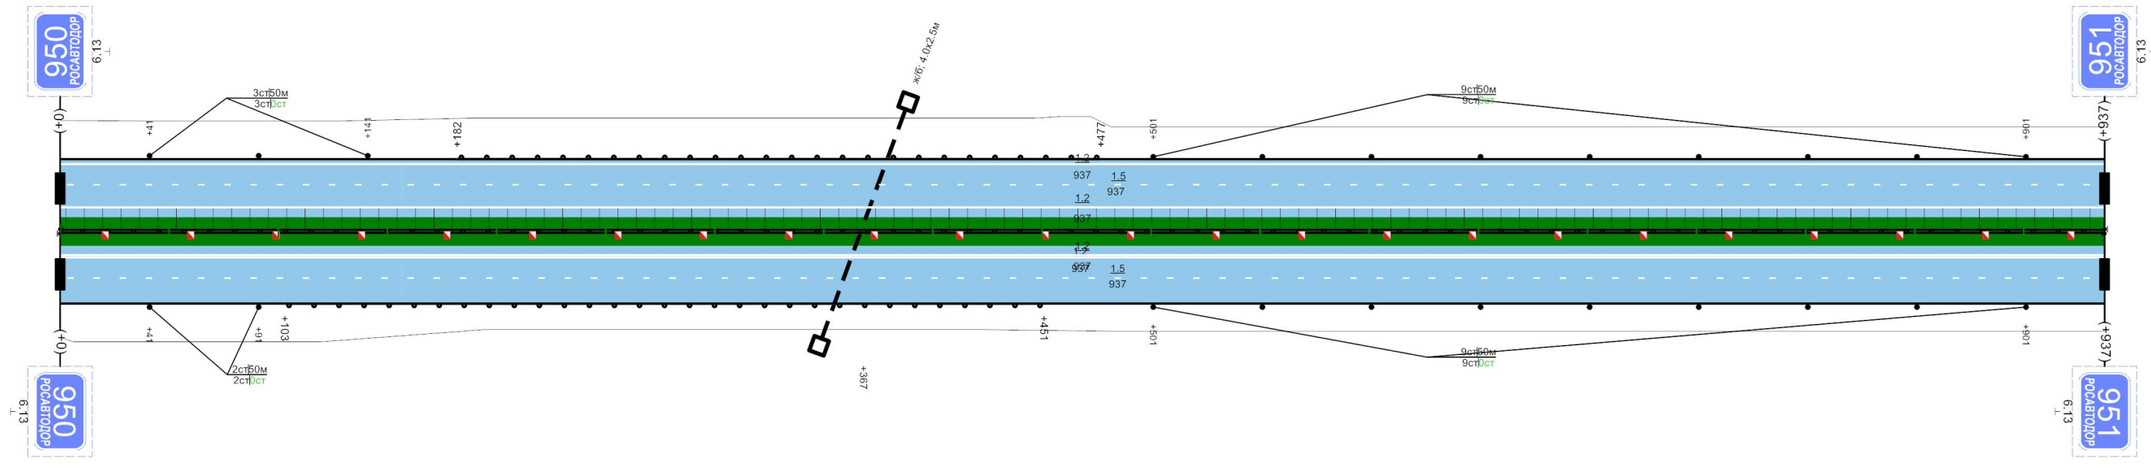


Видимость автомобиля в прямом направлении	
Дорожные ограждения и направляющие устройства по оси	ДД, УБО (У - 5), +0 - +937
Дорожные ограждения и направляющие устройства справа	сигн. ст., (2шт.) ДО, УБО (У - 4), +103 - +451 сигн. ст., (9шт.)
Тротуары справа	

937м

"М-7 "Волга" Москва - Владимир - Нижний Новгород - Казань - Уфа км 827+852 - км 1011+052"

Разметка на участке:
1.2 : 4084,00 м
1.5 : 2042,00 м

Административный район (Балансосодержатель)	Мамадышский район (ФКУ "Волго-Вятскуправтодор")
Элементы дороги в продольном профиле	17 R=32698м
Элементы дороги в плане	R=2364м P=124; a=11° +450
Ширина проезжей части и обочин	4,75-7,50(6,20)7,50-4,05
Тротуары слева	
Дорожные ограждения и направляющие устройства слева	сигн. ст., (21шт.)
Видимость автомобиля в обратном направлении	

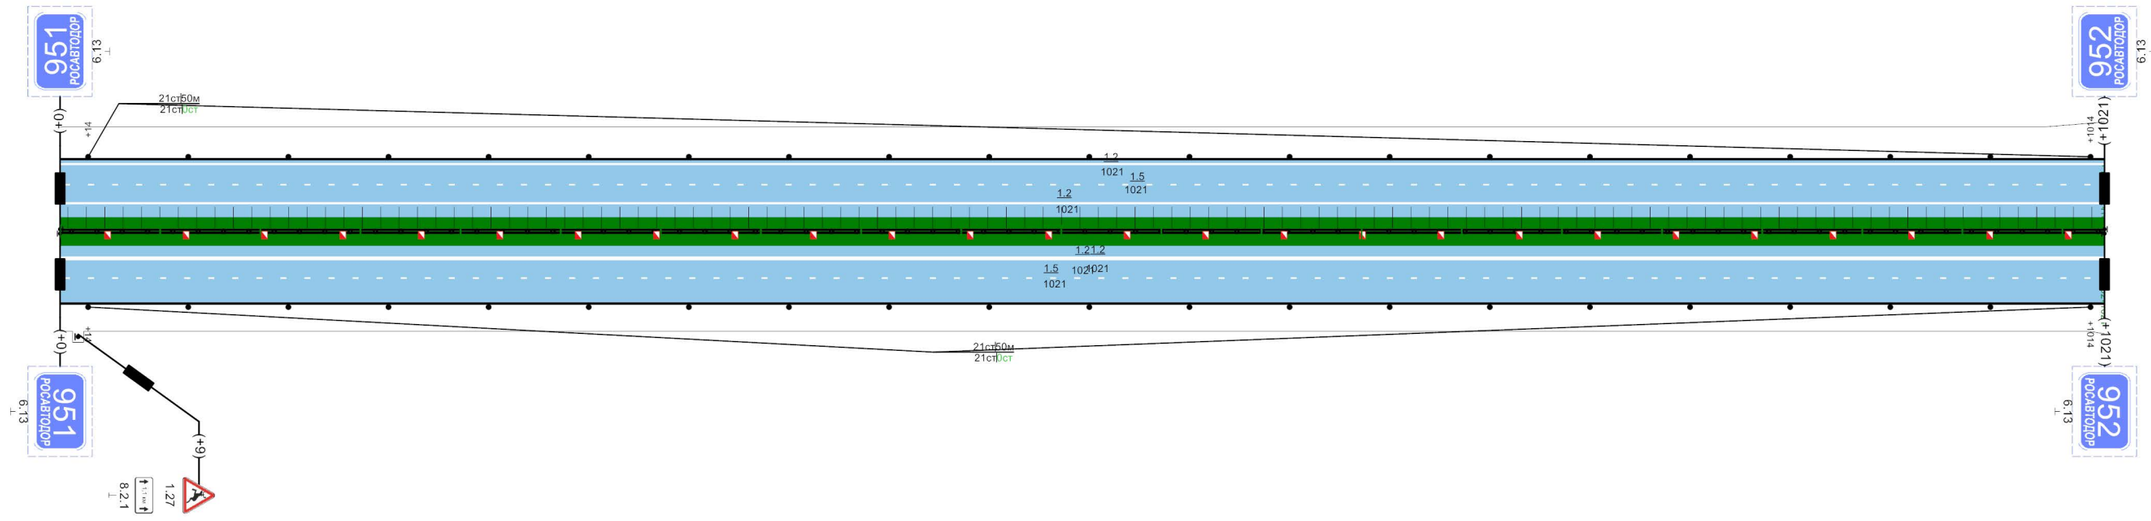


Видимость автомобиля в прямом направлении	
Дорожные ограждения и направляющие устройства по оси	ДД, УБО (У - 5), +0 - +1021
Дорожные ограждения и направляющие устройства справа	сигн. ст., (21шт.)
Тротуары справа	

1021м

"М-7 "Волга" Москва - Владимир - Нижний Новгород - Казань - Уфа км 827+852 - км 1011+052"

Разметка на участке:
1.2 : 3728,00 м
1.5 : 1864,00 м

Административный район (Балансосодержатель)	Мамадышский район (ФКУ "Волго-Вятскуправтодор")
Элементы дороги в продольном профиле	17 — R=32698м — 38 (+276) — 37 (+707) — R=28030м
Элементы дороги в плане	+588 — R=2225м, P=44; a=29°
Ширина проезжей части и обочин	+1018: 6,00-7,50(6,20)7,50-4,50; +102: 5,50-7,50(6,20)7,50-4,00; +823: 5,00-7,50(6,20)7,50-3,50
Тротуары слева	
Дорожные ограждения и направляющие устройства слева	сигн. ст., (13шт.); ДО, УБО (У - 4), +679 - +932
Видимость автомобиля в обратном направлении	

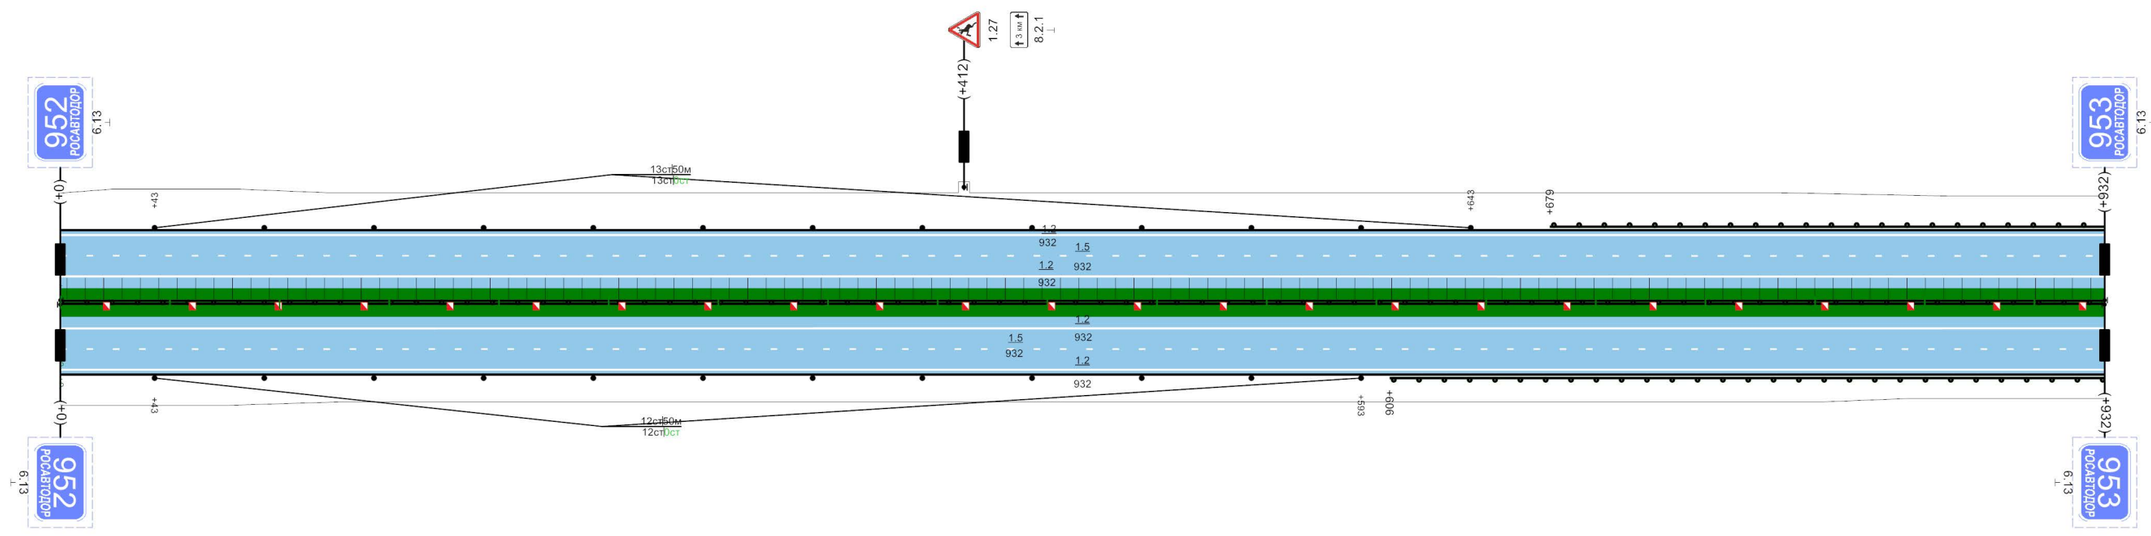


Видимость автомобиля в прямом направлении	
Дорожные ограждения и направляющие устройства по оси	ДД, УБО (У - 5), +0 - +932
Дорожные ограждения и направляющие устройства справа	сигн. ст., (12шт.); ДО, УБО (У - 4), +606 - +932
Тротуары справа	

932м

"М-7 "Волга" Москва - Владимир - Нижний Новгород - Казань - Уфа км 827+852 - км 1011+052"

Разметка на участке:
1.2 : 3892,00 м
1.5 : 1946,00 м

Административный район (Балансосодержатель)	Мамадышский район (ФКУ "Волго-Вятскуправтодор")							
Элементы дороги в продольном профиле	37 R=28030м 1 +770							
Элементы дороги в плане	R=2225м P=44; a=29° +792 +967							
Ширина проезжей части и обочин	5,00-7,50(6,20)7,50-3,50	+191	4,50-7,50(6,20)7,50-3,50	5,50-7,50(6,20)7,50-4,00	+585	5,50-7,50(6,20)7,50-4,00	+728	5,50-7,50(6,20)7,50-4,00
Тротуары слева								
Дорожные ограждения и направляющие устройства слева	ДО, УБО (У - 4), +0 - +648							ДО, УБО (У - 4), +728 - +973
Видимость автомобиля в обратном направлении								

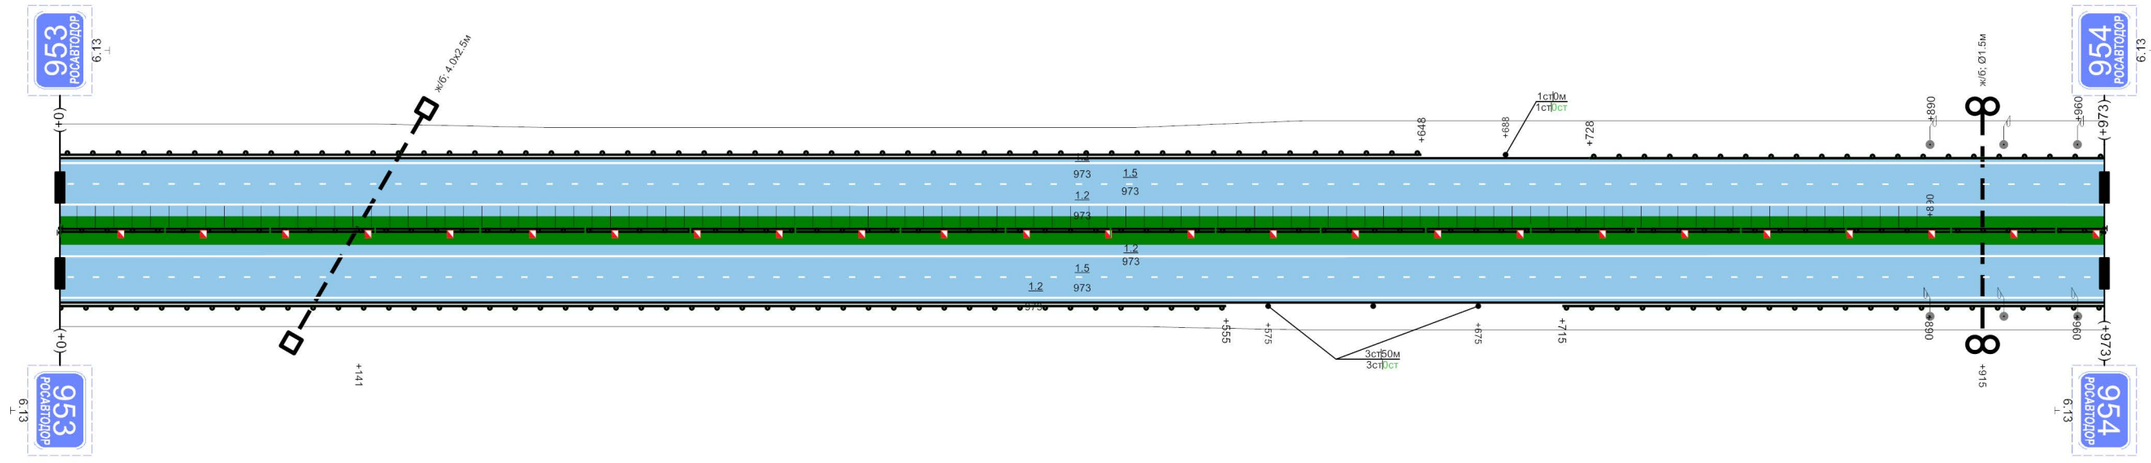


Видимость автомобиля в прямом направлении						
Дорожные ограждения и направляющие устройства по оси	ДД, УБО (У - 5), +0 - +973					
Дорожные ограждения и направляющие устройства справа	ДО, УБО (У - 4), +0 - +555		сигн. ст., (3шт.)		ДО, УБО (У - 4), +715 - +973	
Тротуары справа						

973м

"М-7 "Волга" Москва - Владимир - Нижний Новгород - Казань - Уфа км 827+852 - км 1011+052"

Административный район (Балансосодержатель)	Мамадышский район (ФКУ "Волго-Вятскуправтодор")
Элементы дороги в продольном профиле	1 — 2; +269; R=28172м
Элементы дороги в плане	R=1271м P=30; a=24°; +534
Ширина проезжей части и обочин	5,50-7,50(6,20)7,50-4,00 | +96 | 6,25-7,50(6,20)7,50-5,25 | +170 | 6,75-7,50(6,20)7,50-5,25 | +270 | 6,75-7,50(6,20)7,50-5,25 | +570 | 6,25-7,50(6,20)7,50-6,25 | 5,75-7,50(6,20)7,50-5,75 | 6,75-7,50(6,20)7,50-5,75 | +735 | 6,25-7,50(6,20)7,50-6,25 | +794 | 6,75-7,50(6,20)7,50-5,25
Тротуары слева	ширина 2м, +641 - +900
Дорожные ограждения и направляющие устройства слева	ДО, УБО (У - 4), +0 - +627 | ДО, УБО (У - 4), +635 - +794
Видимость автомобиля в обратном направлении	

Разметка на участке:
1.1 : 66,00 м
1.2 : 4320,00 м
1.5 : 1700,00 м
1.6 : 100,00 м
1.8 : 697,00 м
1.11 : 43,00 м
1.16 : 16,00 м2
1.17.1 : 12,00 м
1.18 : 18,00 шт
1.19 : 3,00 шт
1.24.4 : 3,00 шт

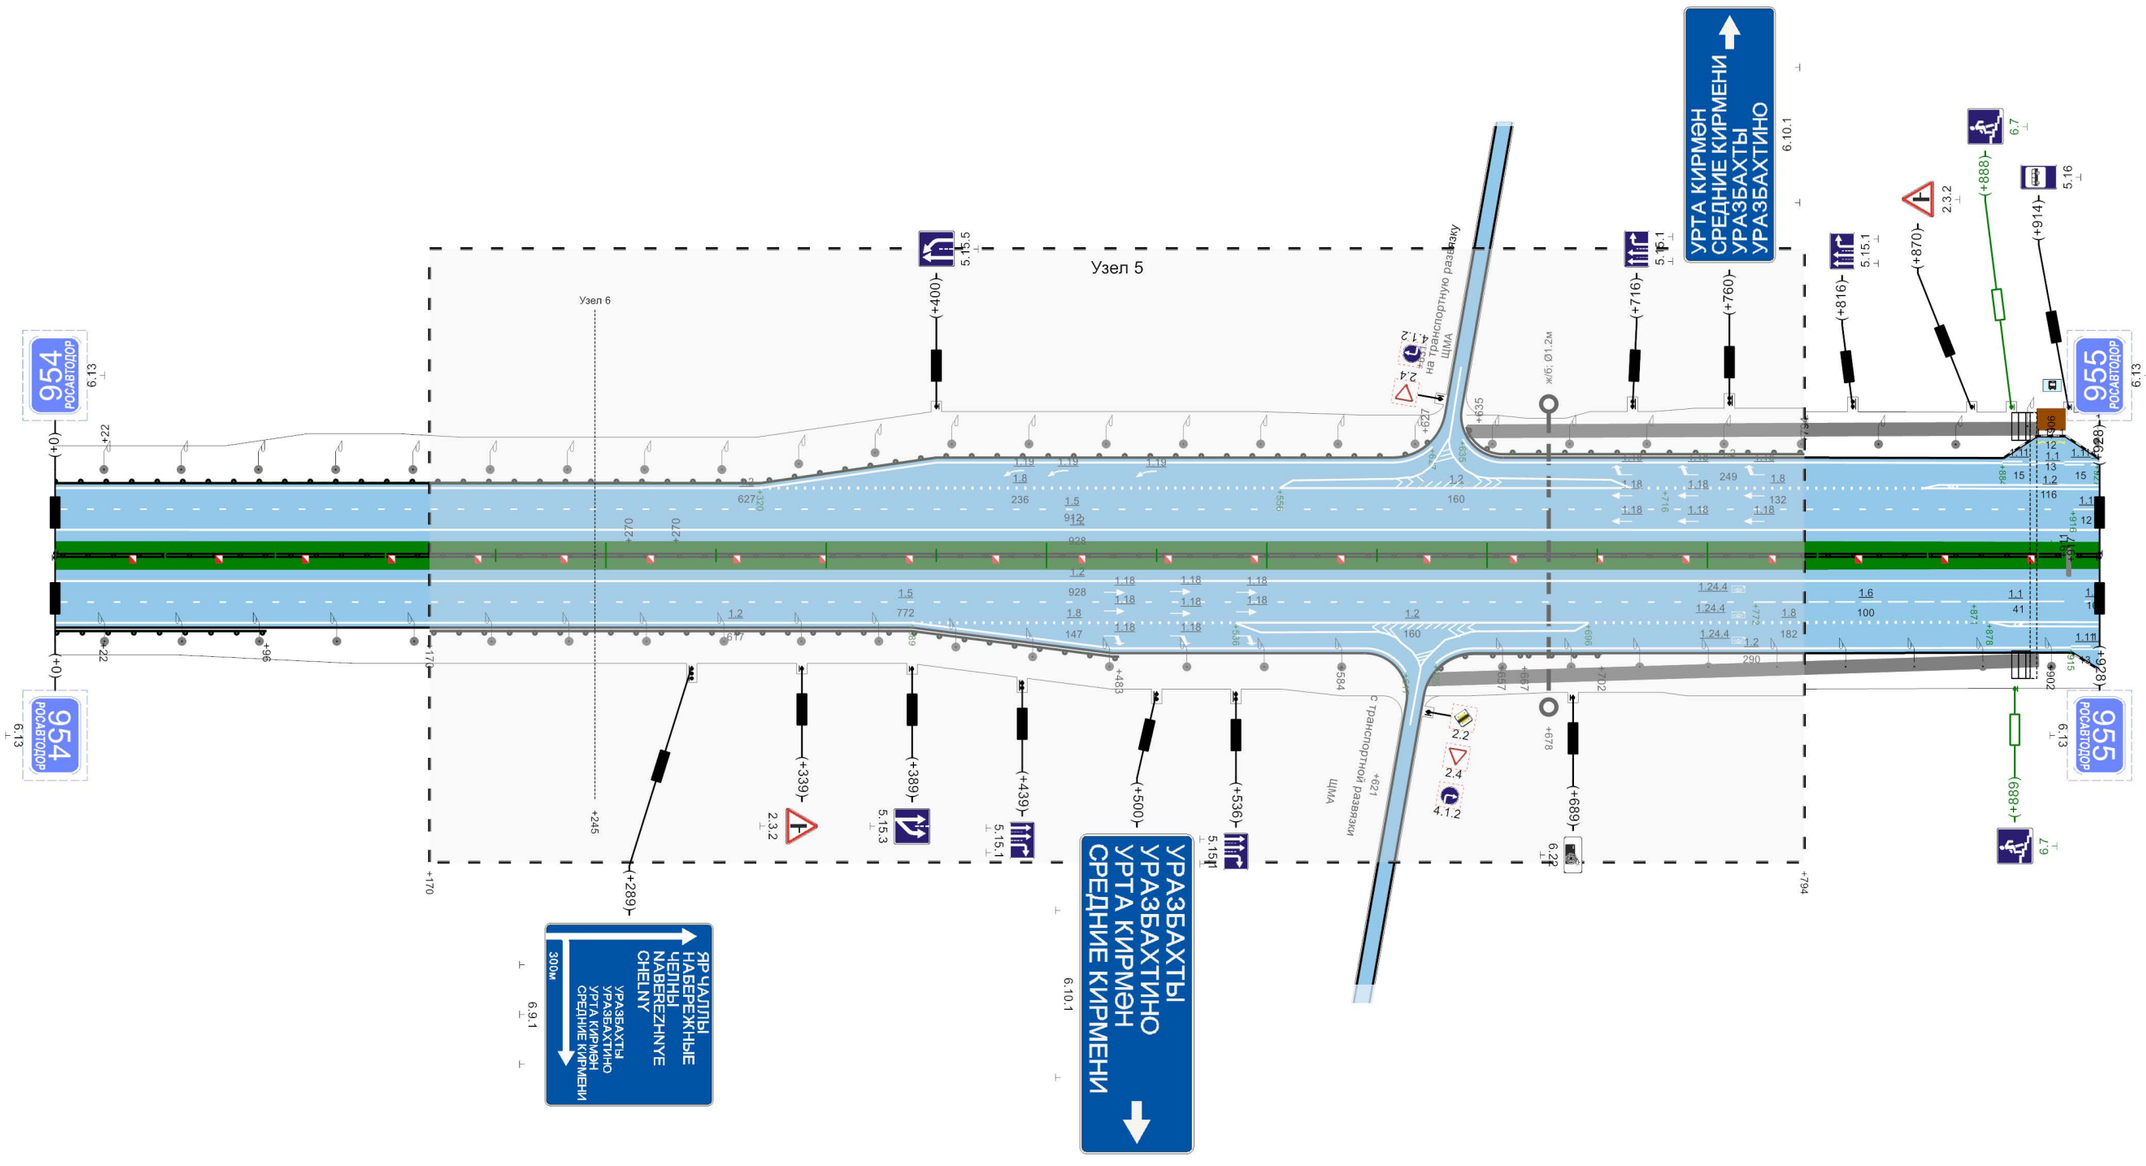


Видимость автомобиля в прямом направлении	
Дорожные ограждения и направляющие устройства по оси	ДД, УБО (У - 5), +0 - +270 | ДД, УБО (У - 5), +270 - +911
Дорожные ограждения и направляющие устройства справа	ДО, УБО (У - 4), +0 - +96 | ДО, УБО (У - 4), +170 - +483 | ДО, УБО (У - 4), +625 - +667 | ДО, УБО (У - 4), +667 - +702
Тротуары справа	ширина 2м, +622 - +900

928м

Узел 6

Схема транспортной развязки км 954+245 автодороги
“М-7 "Волга" Москва - Владимир - Нижний Новгород - Казань - Уфа
на участке км 827+852 - км 1011+052”

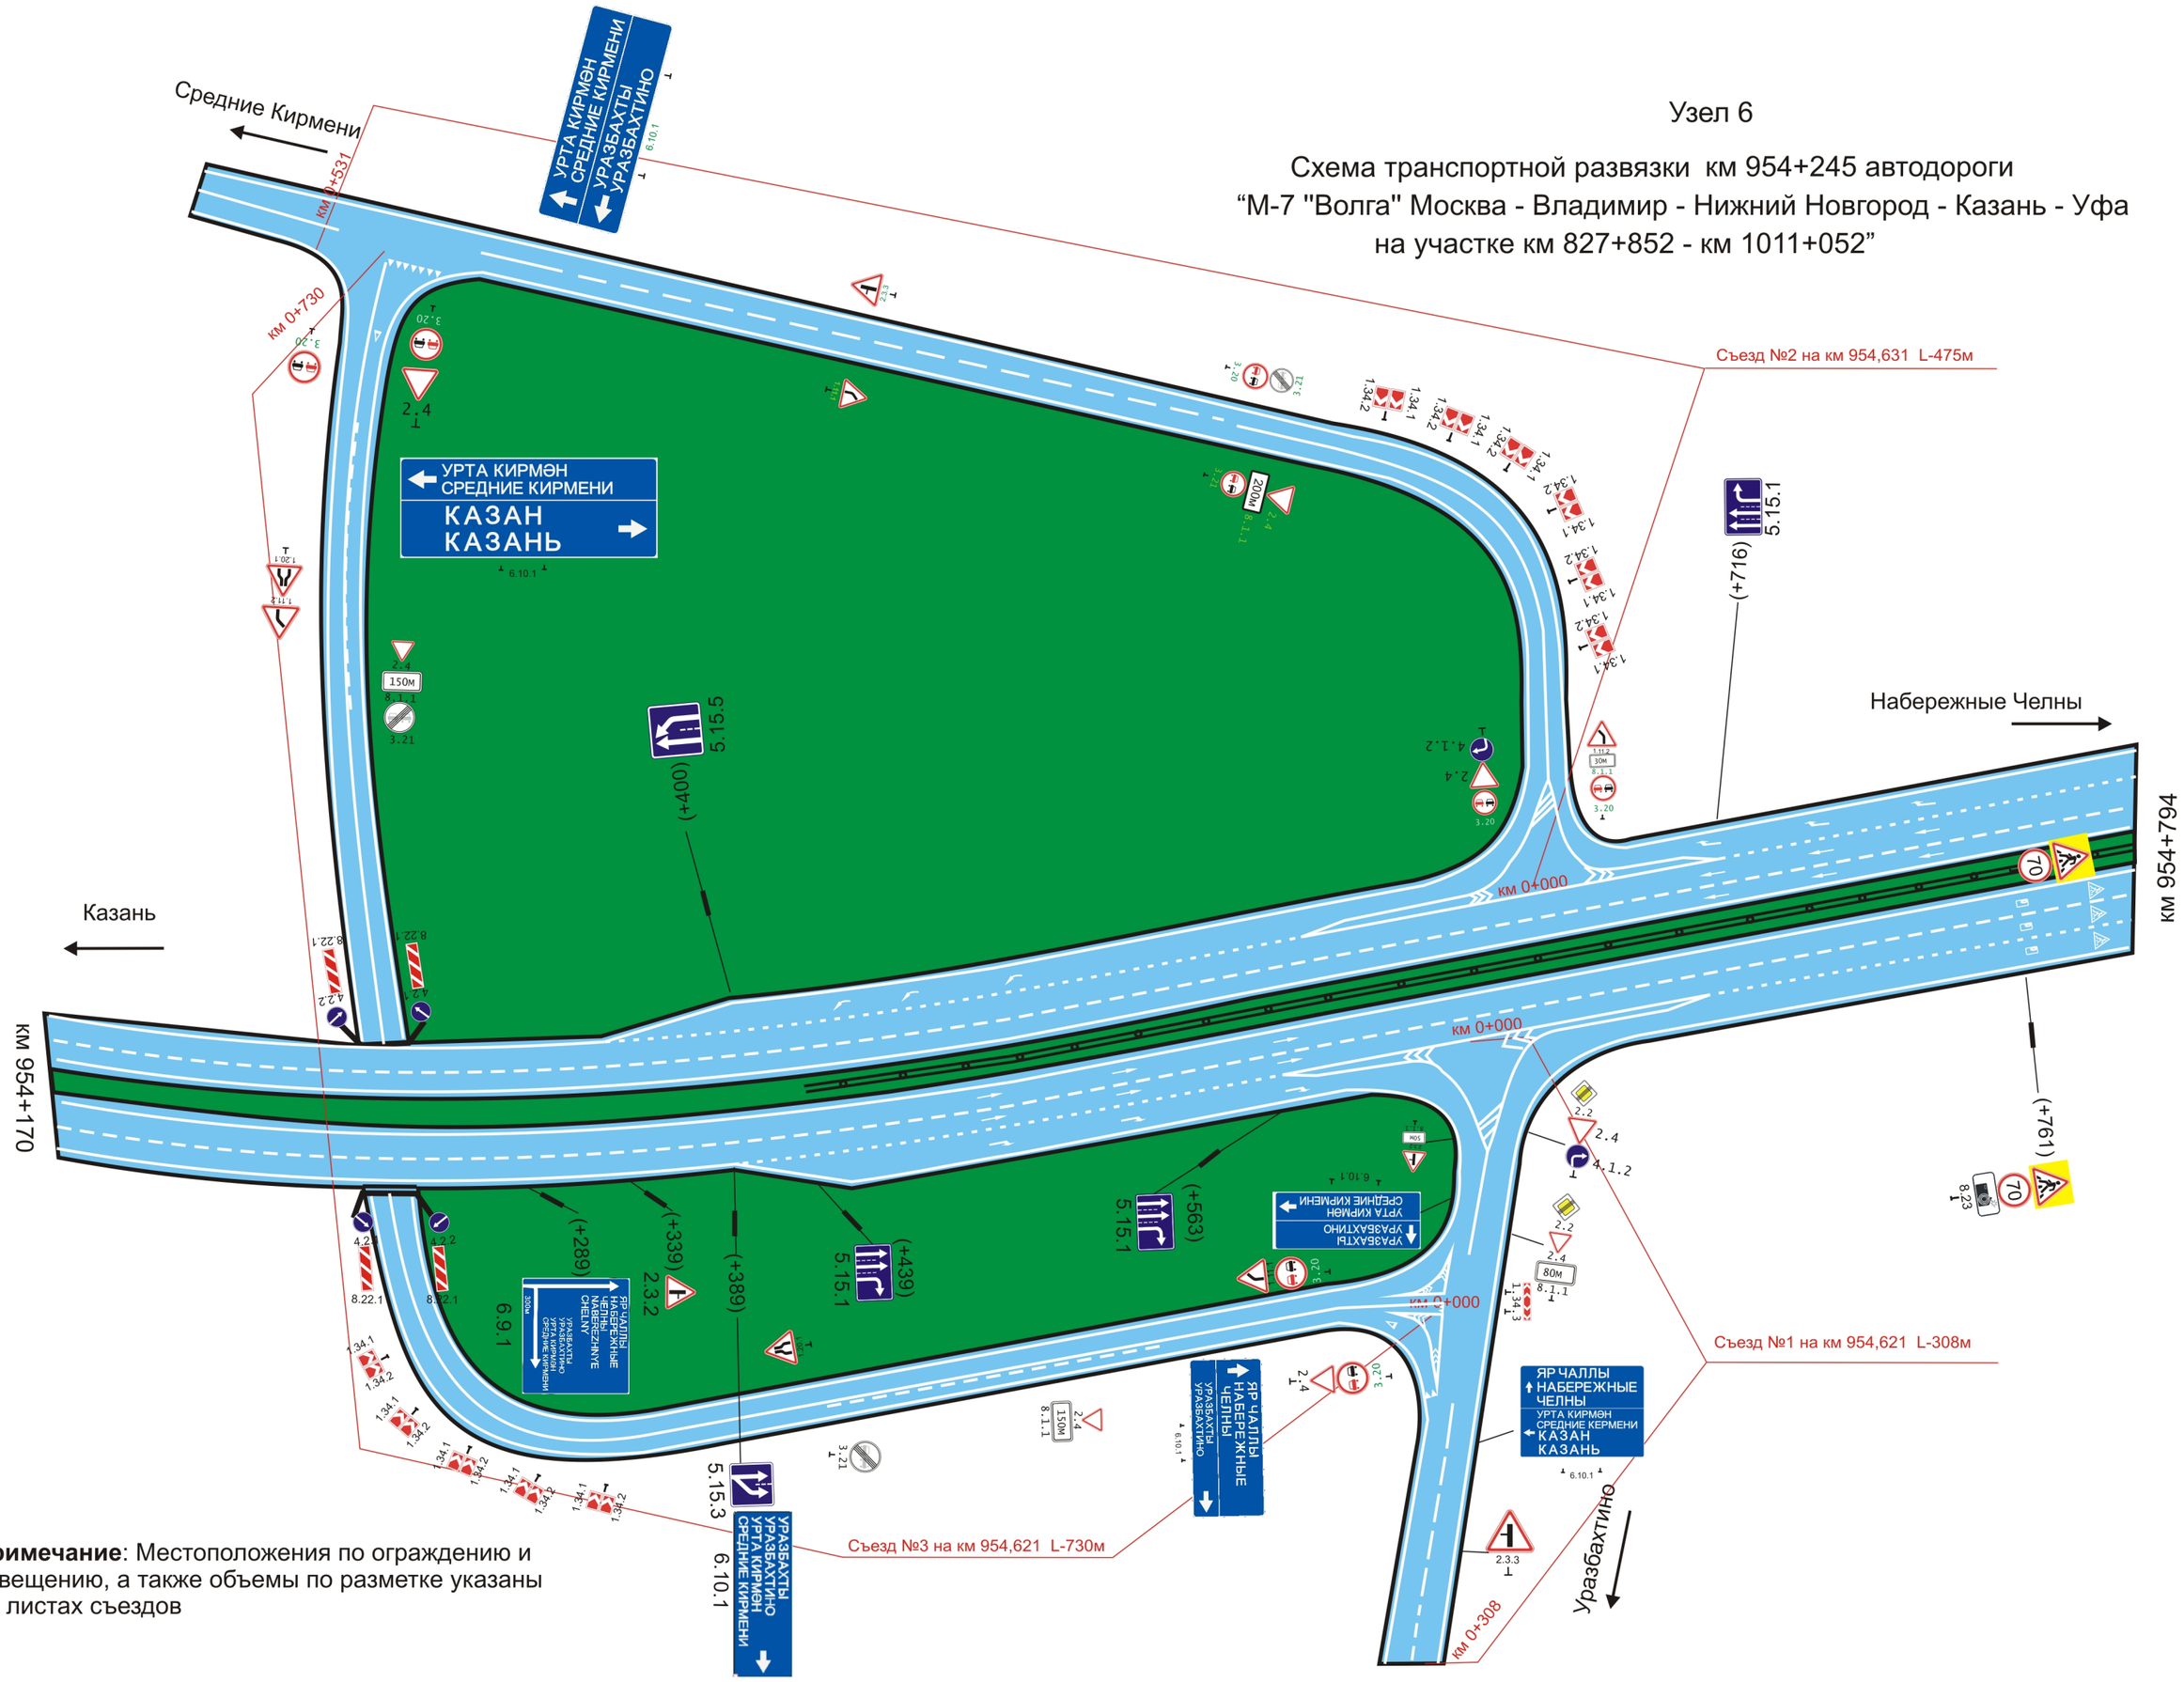


Примечание: Местоположения по ограждению и освещению, а также объемы по разметке указаны на листах съездов

"г. Казань - с. Уразбахтино"

Административный район (Балансосодержатель)	Мамадышский район (ФКУ "Волго-Вятскуправтодор")
Элементы дороги в продольном профиле	19 39 39 -2 R=3502м +129 +163 R=9671м
Элементы дороги в плане	
Ширина проезжей части и обочин	2,15-3,50(36,00)3,50-2,15 +30 2,15-7,00-2,15 +155 1,75-7,00-1,75
Тротуары слева	
Дорожные ограждения и направляющие устройства слева	ДО, УБО (У - 3), +0 - +285
Видимость автомобиля в обратном направлении	

Разметка на участке:
1.1 : 199,00 м
1.2 : 596,00 м
1.5 : 63,00 м
1.6 : 100,00 м

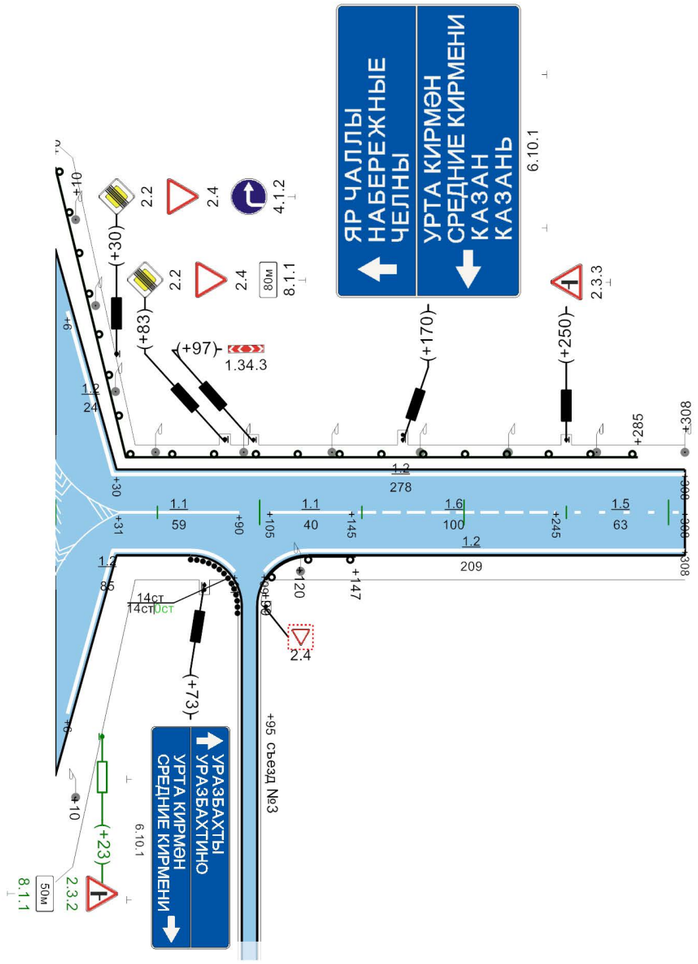

Видимость автомобиля в прямом направлении	
Дорожные ограждения и направляющие устройства по оси	
Дорожные ограждения и направляющие устройства справа	сигн. ст., (14ст.) ДО, УБО (У - 3), +99 - +147
Тротуары справа	

308м

"г. Набережные Челны - с. Средние Кирмени"

| | | |

"с. Уразбахтино - с.Средние Кирмени"

| | | |


"М-7 "Волга" Москва - Владимир - Нижний Новгород - Казань - Уфа км 827+852 - км 1011+052"

| | | |

"М-7 "Волга" Москва - Владимир - Нижний Новгород - Казань - Уфа км 827+852 - км 1011+052"

Разметка на участке:
1.2 : 3968,00 м
1.5 : 1892,00 м

Административный район (Балансосодержатель)	Мамадышский район (ФКУ "Волго-Вятскуправтодор")							
Элементы дороги в продольном профиле	39 R=7878м 32 +161							
Элементы дороги в плане	R=3544м P=313; a=6° +249							
Ширина проезжей части и обочин	6,25-7,50(6,20)7,50-5,75	+74	5,50-7,50(6,00)7,50-4,00	+634	5,50-7,50(6,00)7,50-4,00	+725	5,50-7,50(12,00)7,50-4,00	5,50-7,50(14,00)7,50-4,00
Тротуары слева								
Дорожные ограждения и направляющие устройства слева	ДО, УБО (У - 4), +0 - +890							
Видимость автомобиля в обратном направлении								

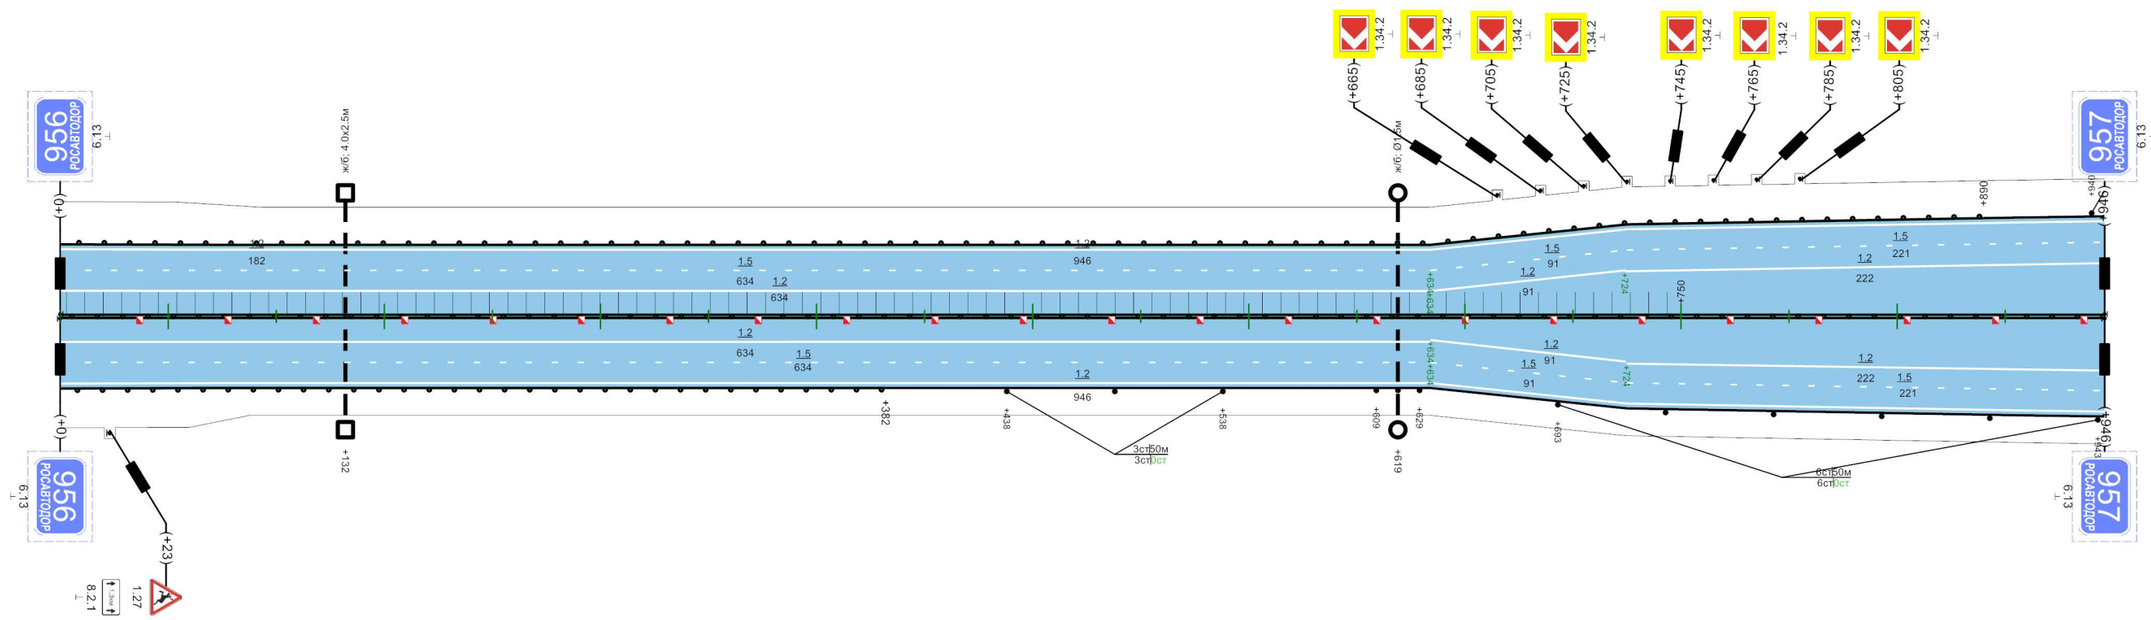


Видимость автомобиля в прямом направлении								
Дорожные ограждения и направляющие устройства по оси	ДД, УБО (У - 4), +0 - +946							
Дорожные ограждения и направляющие устройства справа	ДО, УБО (У - 4), +0 - +382		сигн. ст., (3шт.)		сигн. ст., (3шт.)		сигн. ст., (6шт.)	
Тротуары справа								

946м

"М-7 "Волга" Москва - Владимир - Нижний Новгород - Казань - Уфа км 827+852 - км 1011+052"

Разметка на участке:
1.2 : 3763,00 м
1.5 : 1882,00 м

Административный район (Балансосодержатель)	Мамадышский район (ФКУ "Волго-Вятскуправтодор")
Элементы дороги в продольном профиле	32 — 36 (+839, R=16897м)
Элементы дороги в плане	+779: R=5924м, P=266; a=13°
Ширина проезжей части и обочин	5,50-7,50(14,00)7,50-4,00 (+69) 5,50-7,50(15,00)7,50-4,00 (+810) 5,50-7,50(14,00)7,50-4,00 5,50-7,50(11,00)7,50-4,00
Тротуары слева	
Дорожные ограждения и направляющие устройства слева	сигн. ст., (18шт.)
Видимость автомобиля в обратном направлении	

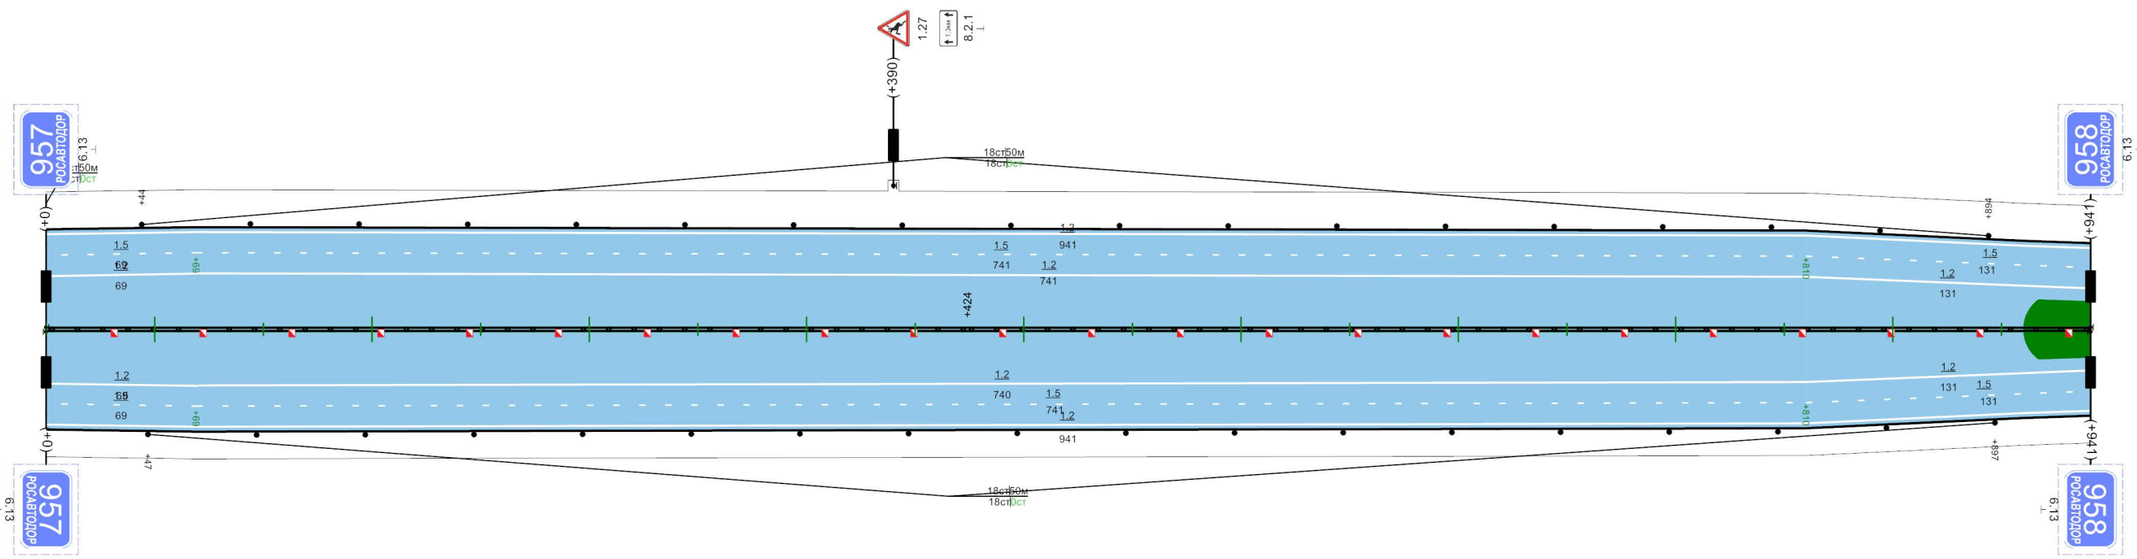


Видимость автомобиля в прямом направлении		
Дорожные ограждения и направляющие устройства по оси	ДД, УБО (У - 4), +0 - +424	ДД, УБО (У - 4), +424 - +941
Дорожные ограждения и направляющие устройства справа	сигн. ст., (18шт.)	
Тротуары справа		

941м

"М-7 "Волга" Москва - Владимир - Нижний Новгород - Казань - Уфа км 827+852 - км 1011+052"

Разметка на участке:
1.2 : 4321,00 м
1.5 : 2186,00 м
1.8 : 308,00 м
1.11 : 55,00 м
1.18 : 6,00 шт
1.19 : 3,00 шт

Административный район (Балансосодержатель)	Мамадышский район (ФКУ "Волго-Вятскуправтодор")												
Элементы дороги в продольном профиле	36 R=16897м +652 8 +687 8 R=40237м												
Элементы дороги в плане	R=5924м P=266; a=13°												
Ширина проезжей части и обочин	5,50-7,50(11,00)7,50-4,00	+69	6,20-7,50(8,80)7,50-4,20	+270	4,00-7,50(8,80)7,50-3,50	+400	5,00-7,50(9,00)7,50-3,50	+470	5,00-7,50(9,00)7,50-3,50	+685	6,00-7,50(20,00)7,50-4,50	+971	7,85-7,50(32,00)7,50-5,85
Тротуары слева													
Дорожные ограждения и направляющие устройства слева	сигн. ст., (8шт.)								сигн. ст., (13шт.)				
Видимость автомобиля в обратном направлении													

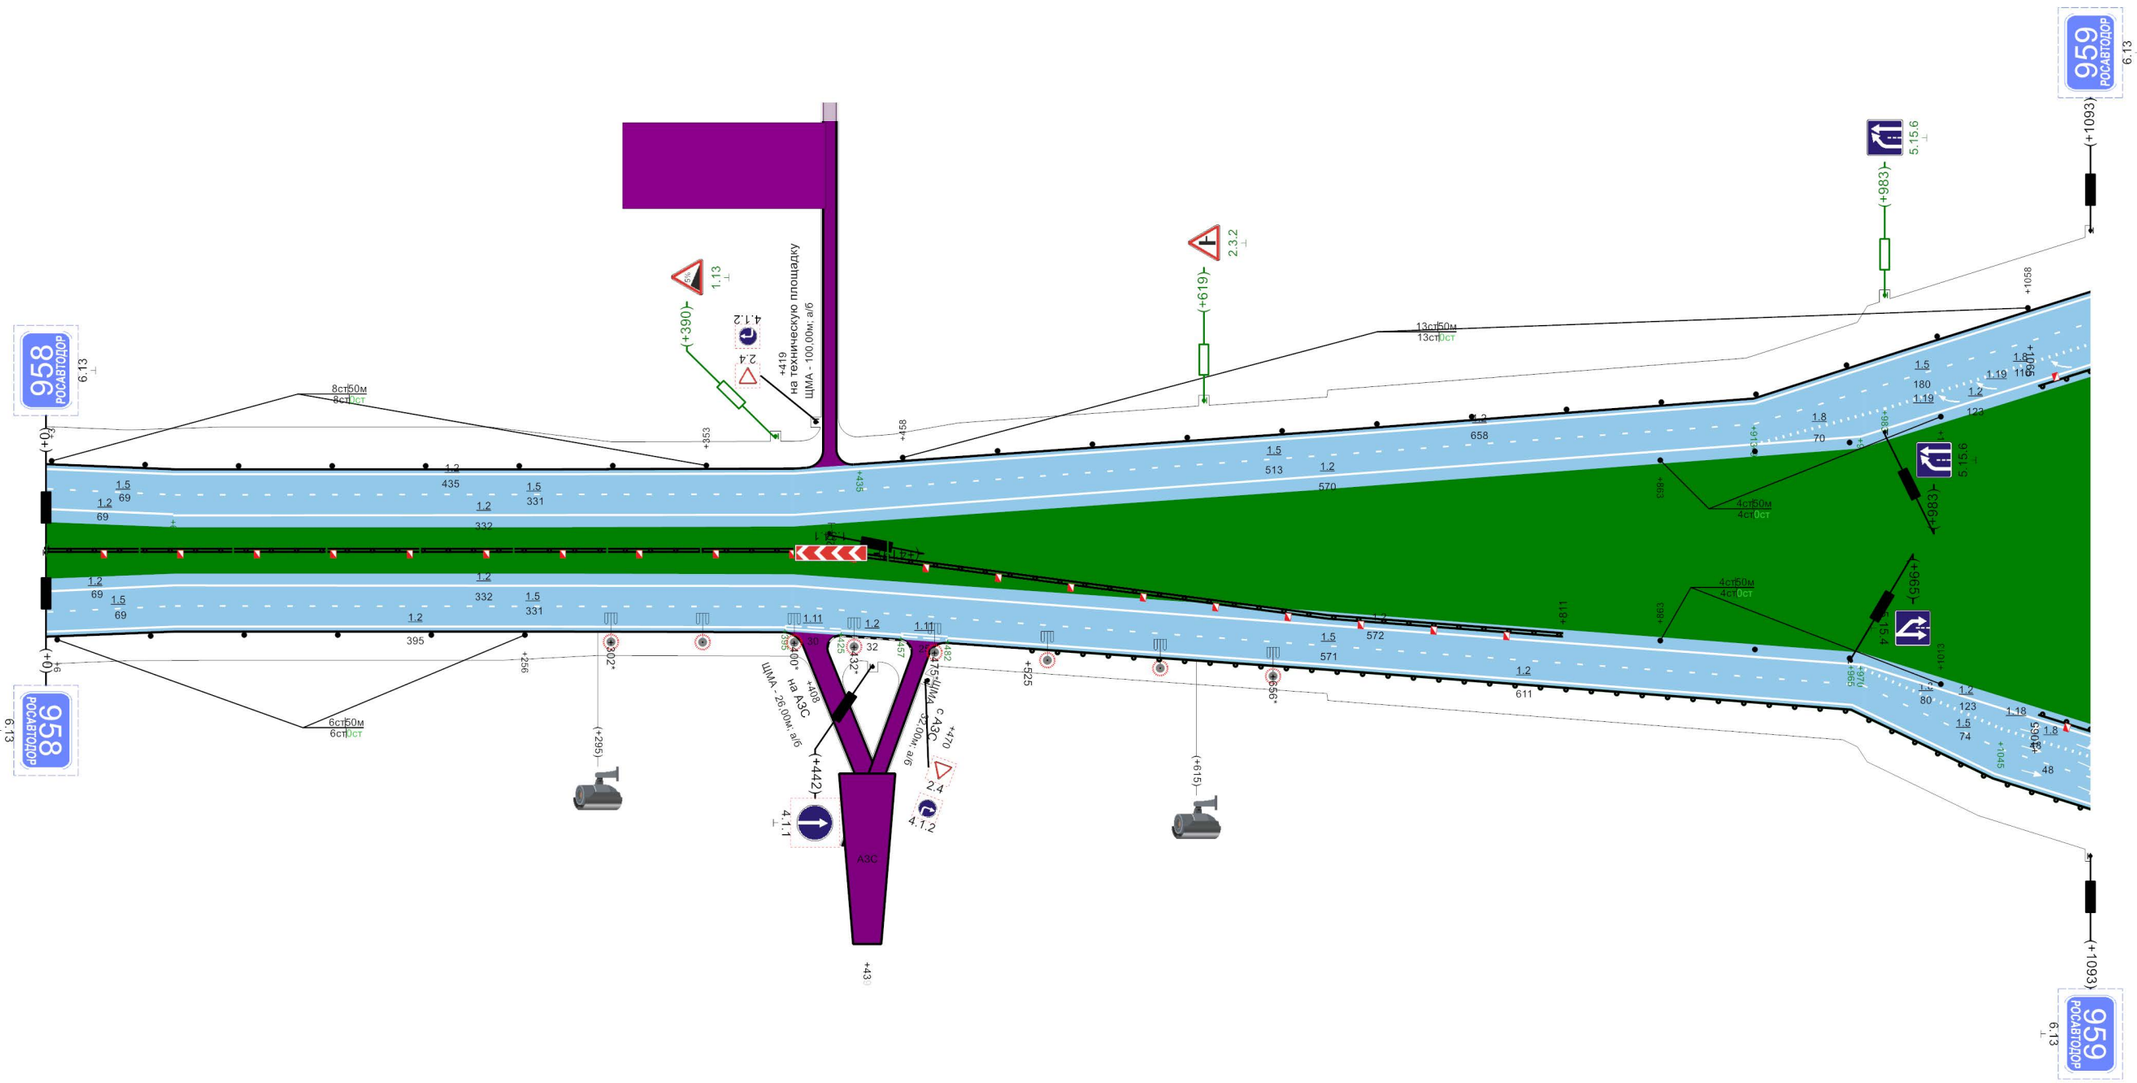


Видимость автомобиля в прямом направлении							
Дорожные ограждения и направляющие устройства по оси	ДД, УБО (У - 4), +0 - +420		ДД, УБО (У - 4), +420 - +811		сигн. ст., (4шт.) сигн. ст., (4шт.)		
Дорожные ограждения и направляющие устройства справа	сигн. ст., (6шт.)		ДО, УБО (У - 5), +525 - +1093				
Тротуары справа							

1093м

"М-7 "Волга" Москва - Владимир - Нижний Новгород - Казань - Уфа км 827+852 - км 1011+052"

Административный район (Балансосодержатель)	Мамадышский район (ФКУ "Волго-Вятскуправтодор")
Элементы дороги в продольном профиле	8 R=40237м +462 13 +501 13 R=21756м +966 8
Элементы дороги в плане	R=5924м P=266; a=13° +66
Ширина проезжей части и обочин	7,85-7,50(57,00)7,50-5,85 | 7,85-7,50(58,00)7,50-5,85 | +184 7,35-7,50(56,00)7,50-6,35 | +461 7,85-7,50(31,00)7,50-6,35 | +584 7,60-7,50(17,00)7,50-4,60 | +679 6,10-7,50(7,00)7,50-4,60 | +879 6,10-7,50(6,20)7,50-4,60
Тротуары слева	
Дорожные ограждения и направляющие устройства слева	ДО, УБО (У - 5), +50 - +446 | сигн. ст., (7шт.) | сигн. ст., (3шт.)
Видимость автомобиля в обратном направлении	

Разметка на участке:
1.1 : 160,00 м
1.2 : 5012,00 м
1.5 : 2050,00 м
1.8 : 585,00 м
1.16 : 14,00 м2
1.18 : 12,00 шт
1.19 : 6,00 шт

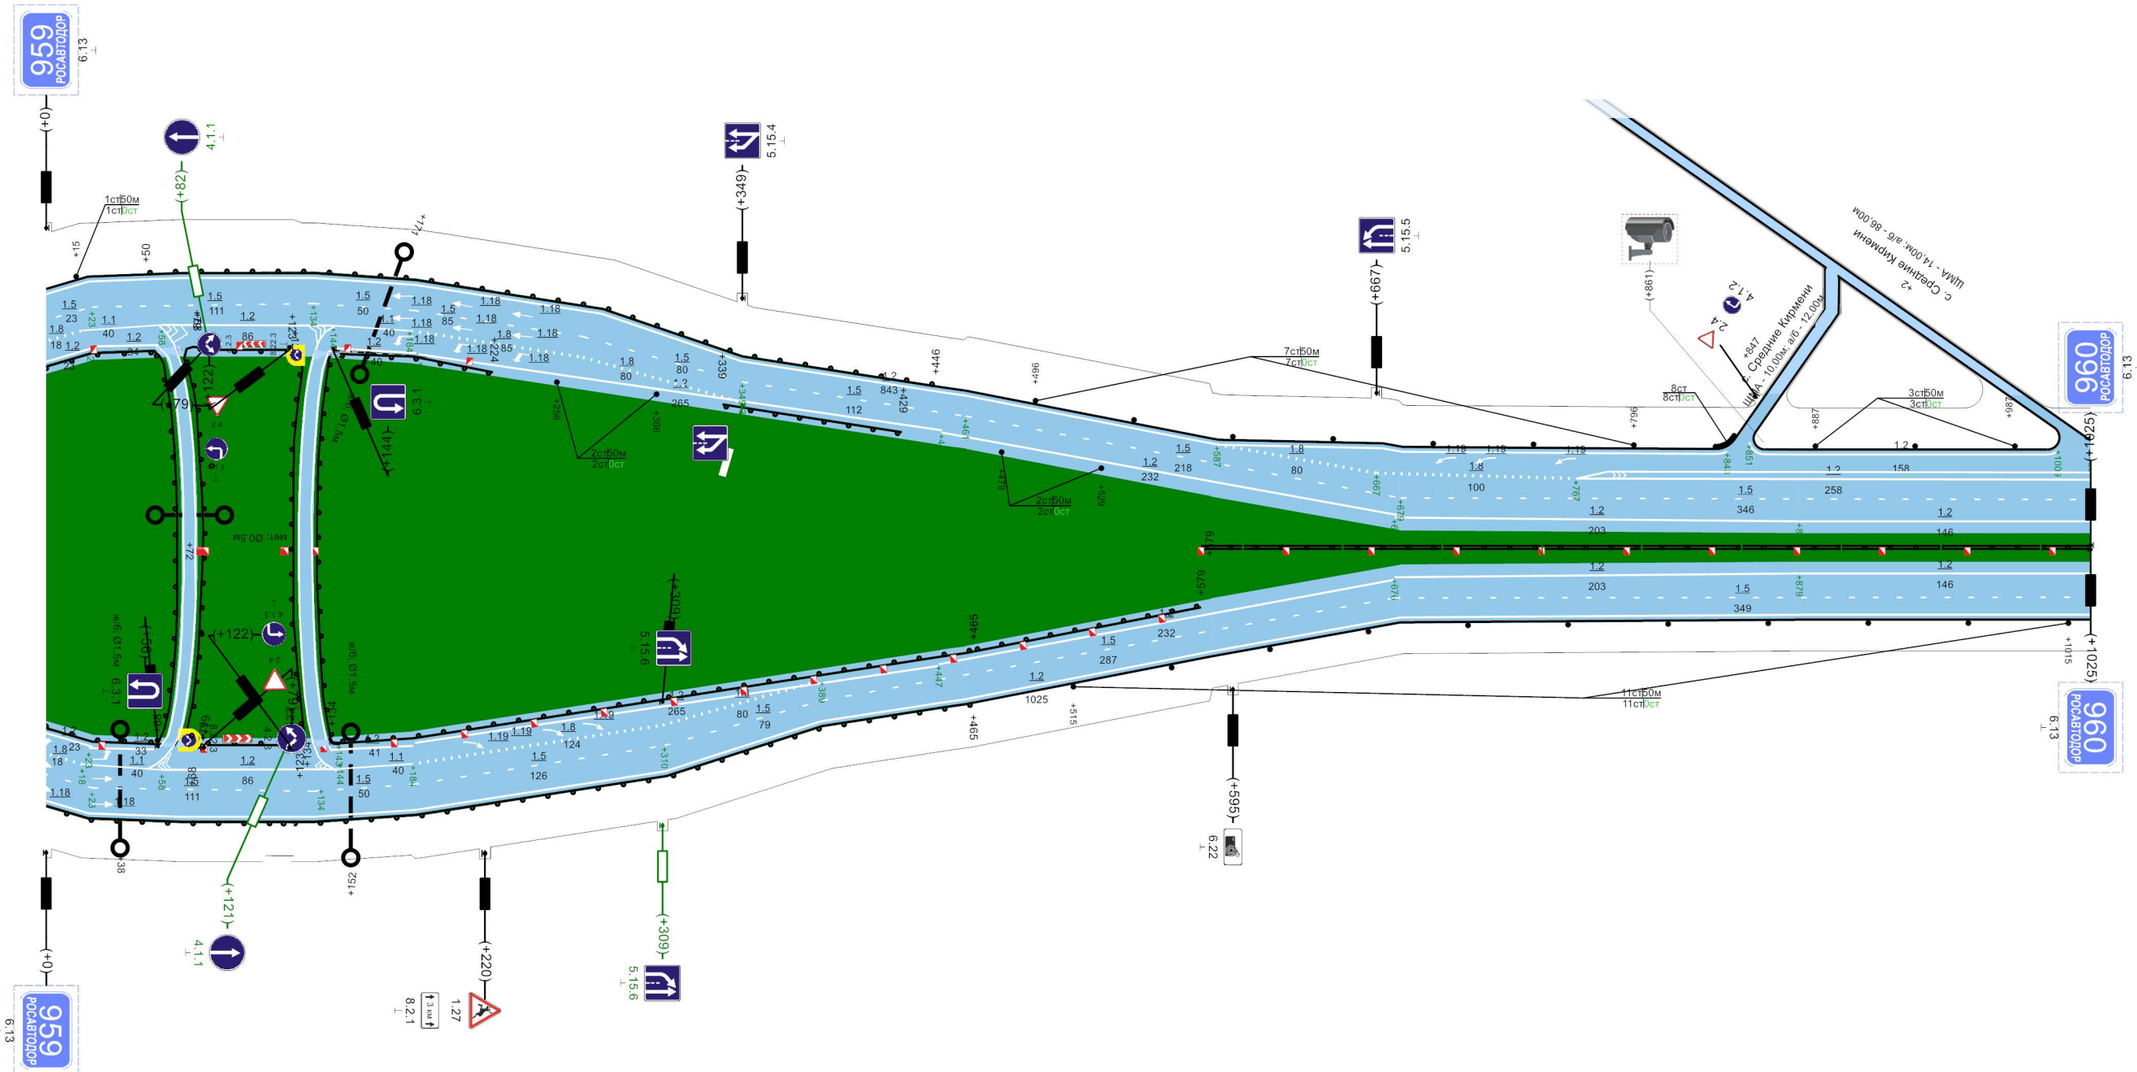


Видимость автомобиля в прямом направлении	
Дорожные ограждения и направляющие устройства по оси	ДО, УБО (У - 5), +0 - +68 | ДО, УБО (У - 5), +0 - +68 | ДО, УБО (У - 5), +79 - +123 | ДО, УБО (У - 5), +79 - +123 | ДО, УБО (У - 5), +134 - +224 | сигн. ст., (2шт.) | ДО, УБО (У - 5), +134 - +465 | ДО, УБО (У - 4), +339 - +429 | ДО, УБО (У - 4), +465 - +579 | сигн. ст., (2шт.) | ДД, УБО (У - 4), +579 - +1025
Дорожные ограждения и направляющие устройства справа	ДО, УБО (У - 5), +0 - +465 | сигн. ст., (11шт.)
Тротуары справа	

"М-7 "Волга" Москва - Владимир - Нижний Новгород - Казань - Уфа км 827+852 - км 1011+052"

Административный район (Балансосодержатель)	Мамадышский район (ФКУ "Волго-Вятскуправтодор")				
Элементы дороги в продольном профиле	8				
Элементы дороги в плане					R=1950м P=22; a=51° +802
Ширина проезжей части и обочин	6,10-7,50(6,20)7,50-4,60	+255	5,75-7,50(6,20)7,50-3,75	+391	5,25-7,50(6,00)7,50-3,75	5,25-7,50(6,20)7,50-4,25
Тротуары слева						
Дорожные ограждения и направляющие устройства слева	сигн. ст., (15шт.)				ДО, УБО (У - 3), +824 - +866	
Видимость автомобиля в обратном направлении						

Разметка на участке:
1.2 : 3464,00 м
1.5 : 1732,00 м
1.8 : 161,00 м
1.16 : 2,00 м2
1.18 : 9,00 шт

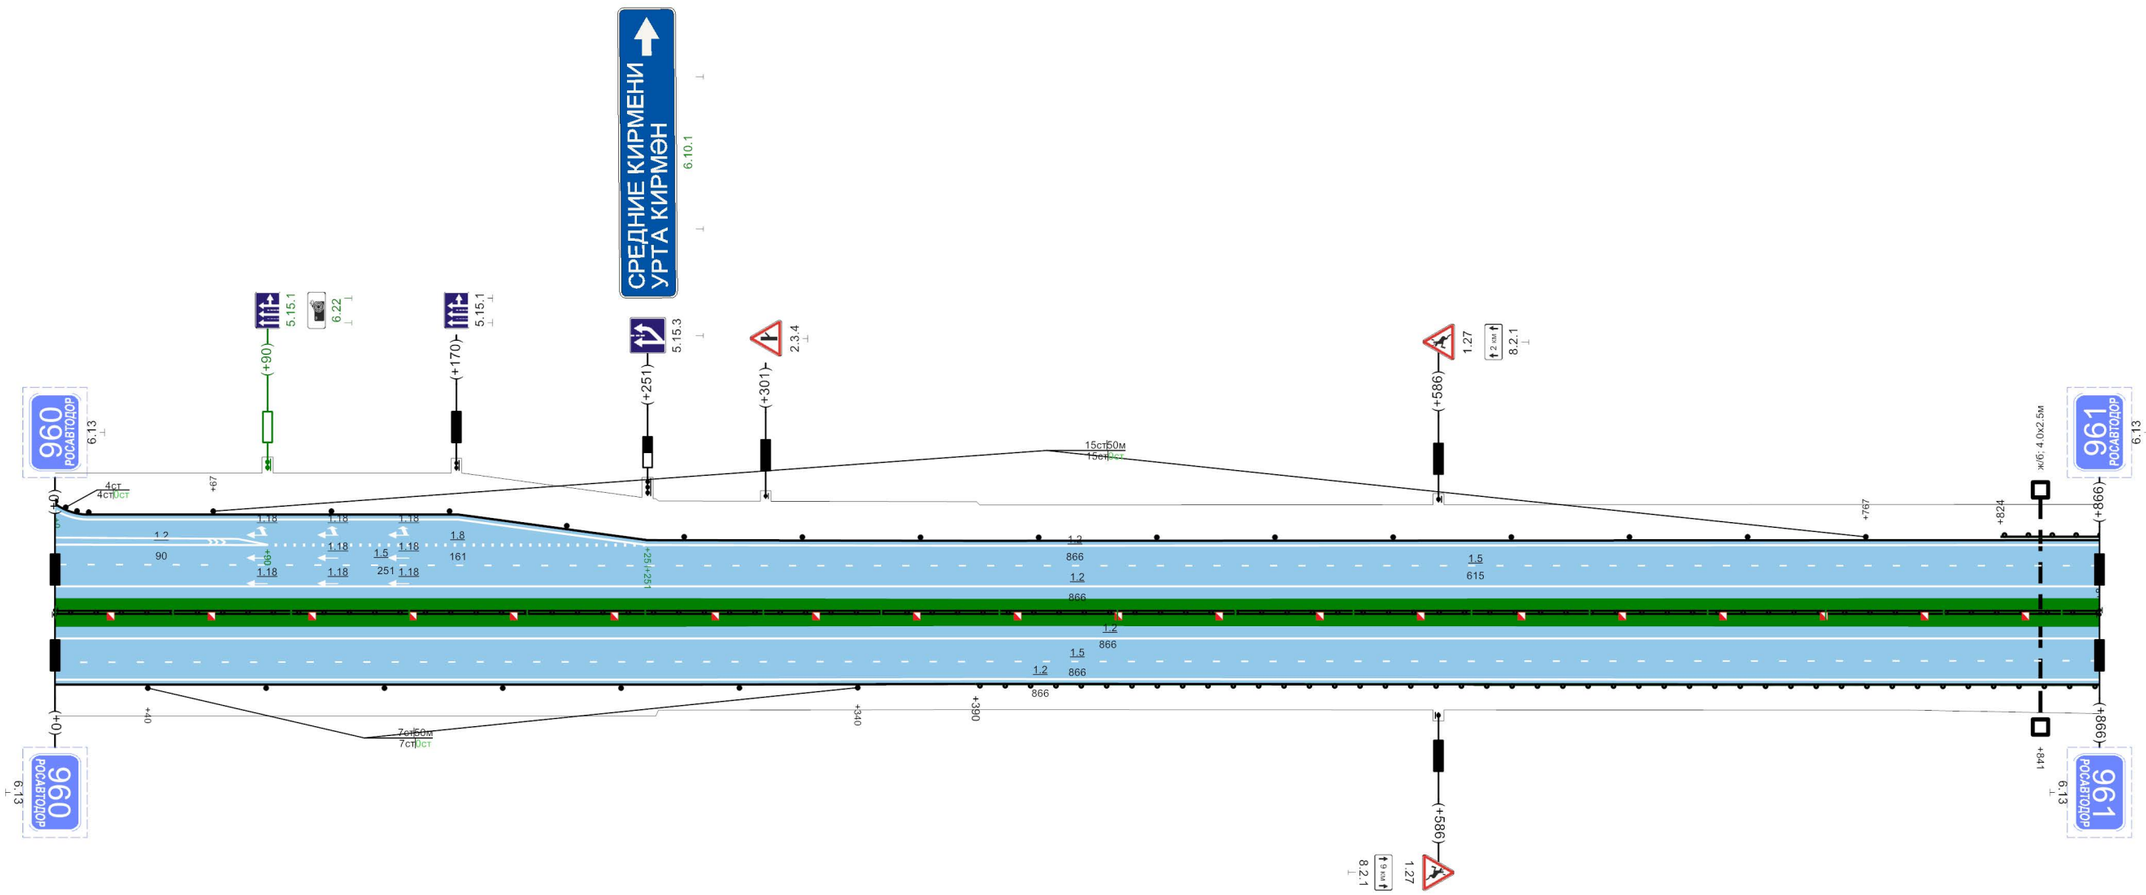


Видимость автомобиля в прямом направлении					
Дорожные ограждения и направляющие устройства по оси	ДД, УБО (У - 4), +0 - +866				
Дорожные ограждения и направляющие устройства справа	сигн. ст., (7шт.)		ДО, УБО (У - 3), +390 - +866		
Тротуары справа					

866м

"М-7 "Волга" Москва - Владимир - Нижний Новгород - Казань - Уфа км 827+852 - км 1011+052"

Разметка на участке:
1.2 : 3708,00 м
1.5 : 1854,00 м

Административный район (Балансосодержатель)	Мамадышский район (ФКУ "Волго-Вятскуправтодор")		
Элементы дороги в продольном профиле	8		
Элементы дороги в плане	R=1950м P=22; a=51°		
Ширина проезжей части и обочин	5,25-7,50(6,20)7,50-4,25	+75	5,75-7,50(6,20)7,50-4,25
Тротуары слева			
Дорожные ограждения и направляющие устройства слева			сигн. ст., (18шт.)
Видимость автомобиля в обратном направлении			

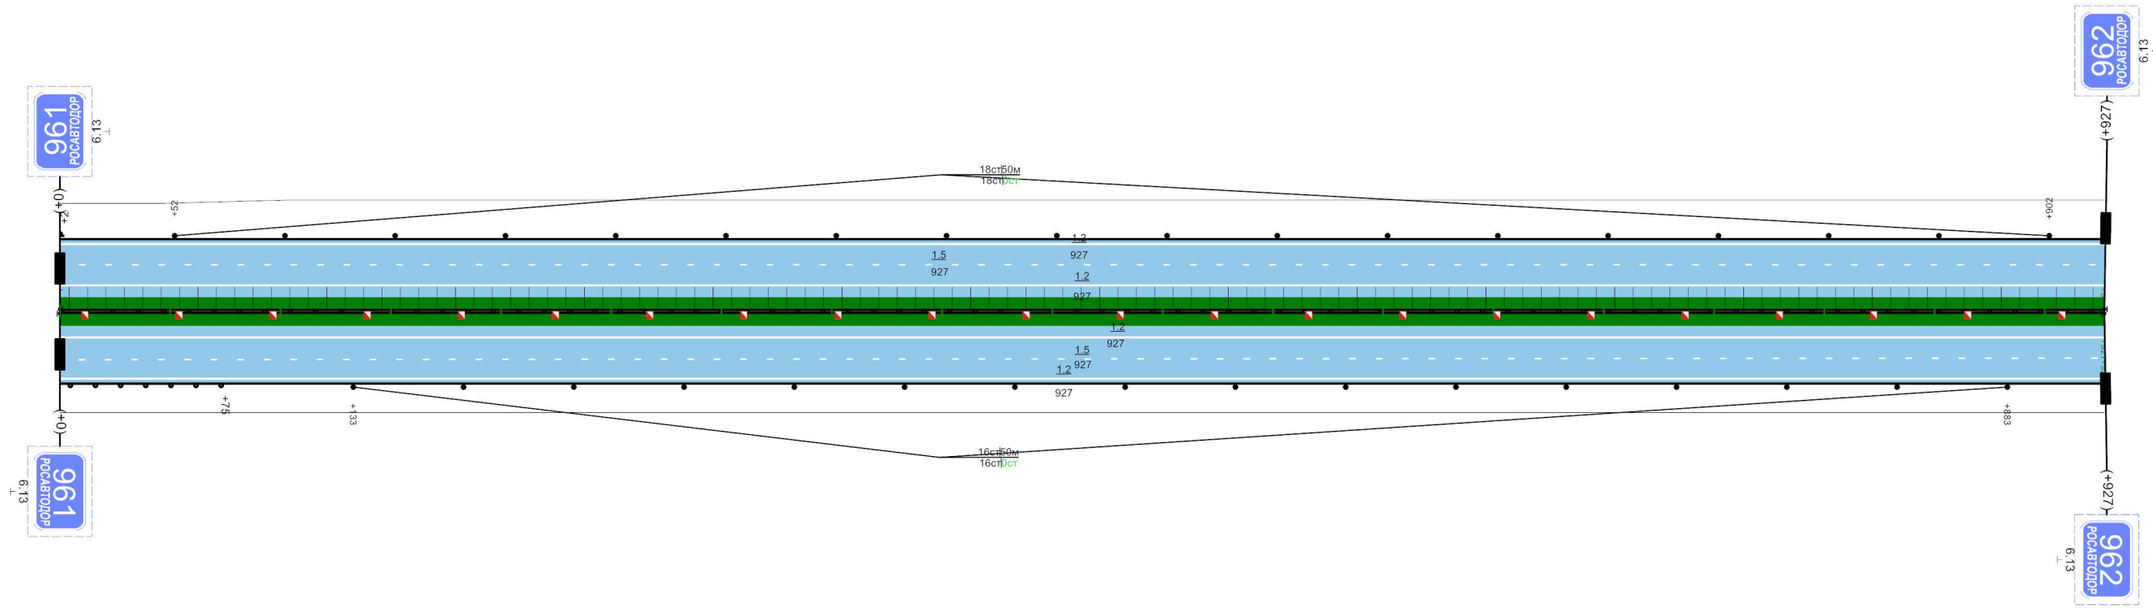


Видимость автомобиля в прямом направлении			
Дорожные ограждения и направляющие устройства по оси	ДД, УБО (У - 4), +0 - +927		
Дорожные ограждения и направляющие устройства справа	ДО, УБО (У - 3), +0 - +75		сигн. ст., (16шт.)
Тротуары справа			

927м

"М-7 "Волга" Москва - Владимир - Нижний Новгород - Казань - Уфа км 827+852 - км 1011+052"

Разметка на участке:
1.2 : 4576,00 м
1.4 : 120,00 м
1.5 : 2348,00 м

Административный район (Балансосодержатель)	Мамадышский район (ФКУ "Волго-Вятскуправтодор")								
Элементы дороги в продольном профиле	8 +249 3 R=22482м +792 21 +1009 21 R=31816м								
Элементы дороги в плане	R=1950м P=22; a=51° +747								
Ширина проезжей части и обочин	5,75-7,50(6,20)7,50-4,25								
Тротуары слева									
Дорожные ограждения и направляющие устройства слева	сигн. ст., (2шт.)		ДО, УБО (У - 3), +125 - +165		сигн. ст., (20шт.)				
Видимость автомобиля в обратном направлении									

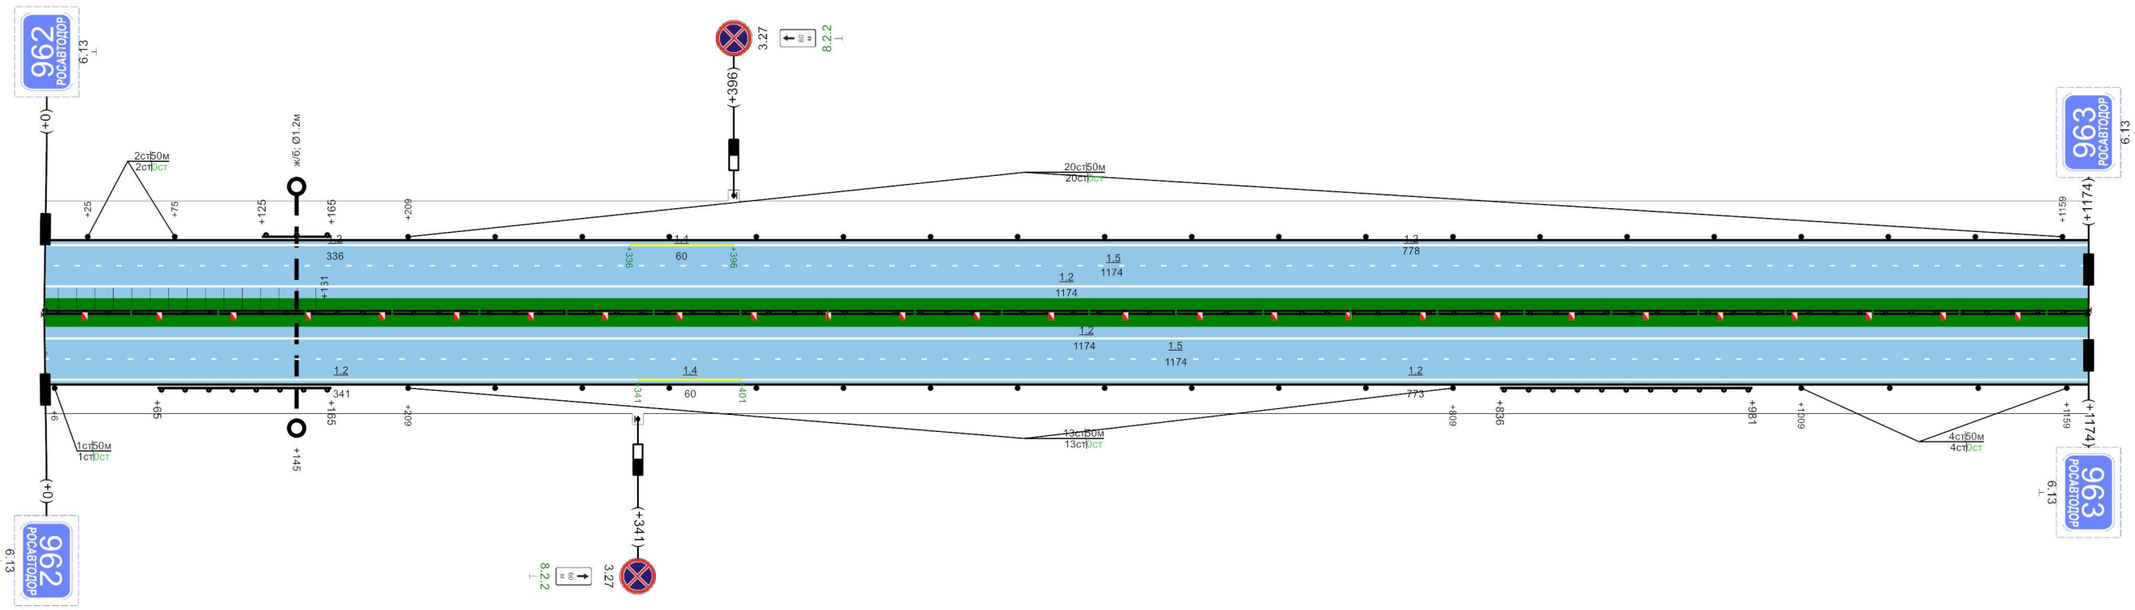

Видимость автомобиля в прямом направлении									
Дорожные ограждения и направляющие устройства по оси	ДД, УБО (У - 4), +0 - +1174								
Дорожные ограждения и направляющие устройства справа		ДО, УБО (У - 3), +65 - +165		сигн. ст., (13шт.)		ДО, УБО (У - 3), +836 - +981		сигн. ст., (4шт.)	
Тротуары справа									

1174м

"М-7 "Волга" Москва - Владимир - Нижний Новгород - Казань - Уфа км 827+852 - км 1011+052"


Разметка на участке:
1.1 : 80,00 м
1.2 : 4148,00 м
1.5 : 2008,00 м
1.8 : 368,00 м
1.16 : 6,00 м2
1.18 : 9,00 шт
1.19 : 3,00 шт

| | | |

"М-7 "Волга" Москва - Владимир - Нижний Новгород - Казань - Уфа км 827+852 - км 1011+052"

Административный район (Балансосодержатель)	Мамадышский район (ФКУ "Волго-Вятскуправтодор")
Элементы дороги в продольном профиле	3 — R=42191м — 12 (+352)
Элементы дороги в плане	R=2308м P=38; a=35° (+479)
Ширина проезжей части и обочин	8,50-7,50(62,00)7,50-5,70 (+0) | 7,20-7,50(62,00)7,50-5,70 (+131) | 7,20-7,50(58,00)7,50-5,70 (+330) | 7,20-7,50(52,00)7,50-5,70 (+359) | 7,20-7,50(46,00)7,50-5,70 (+428) | 7,20-7,50(40,00)7,50-5,70 (+531) | 4,95-7,50(32,00)7,50-3,45 (+641) | 4,95-7,50(16,80)7,50-3,75 (+721) | 4,45-7,50(8,50)7,50-3,75 (+827) | 3,75-7,50(8,50)7,50-4,25
Тротуары слева	
Дорожные ограждения и направляющие устройства слева	ДО, УБО (У - 3), +0 - +85 | сигн. ст., (10шт.) | ДО, УБО (У - 3), +651 - +852 | ДО, УБО (У - 3), +852 - +872 | ДО, УБО (У - 3), +882 - +902 | ДО, УБО (У - 3), +902 - +962
Видимость автомобиля в обратном направлении	

Разметка на участке:
1.1 : 176,00 м
1.2 : 4721,00 м
1.5 : 1638,00 м
1.6 : 200,00 м
1.8 : 988,00 м
1.11 : 40,00 м
1.16 : 26,00 м2
1.17.1 : 24,00 м
1.18 : 21,00 шт
1.19 : 6,00 шт
1.24.4 : 3,00 шт

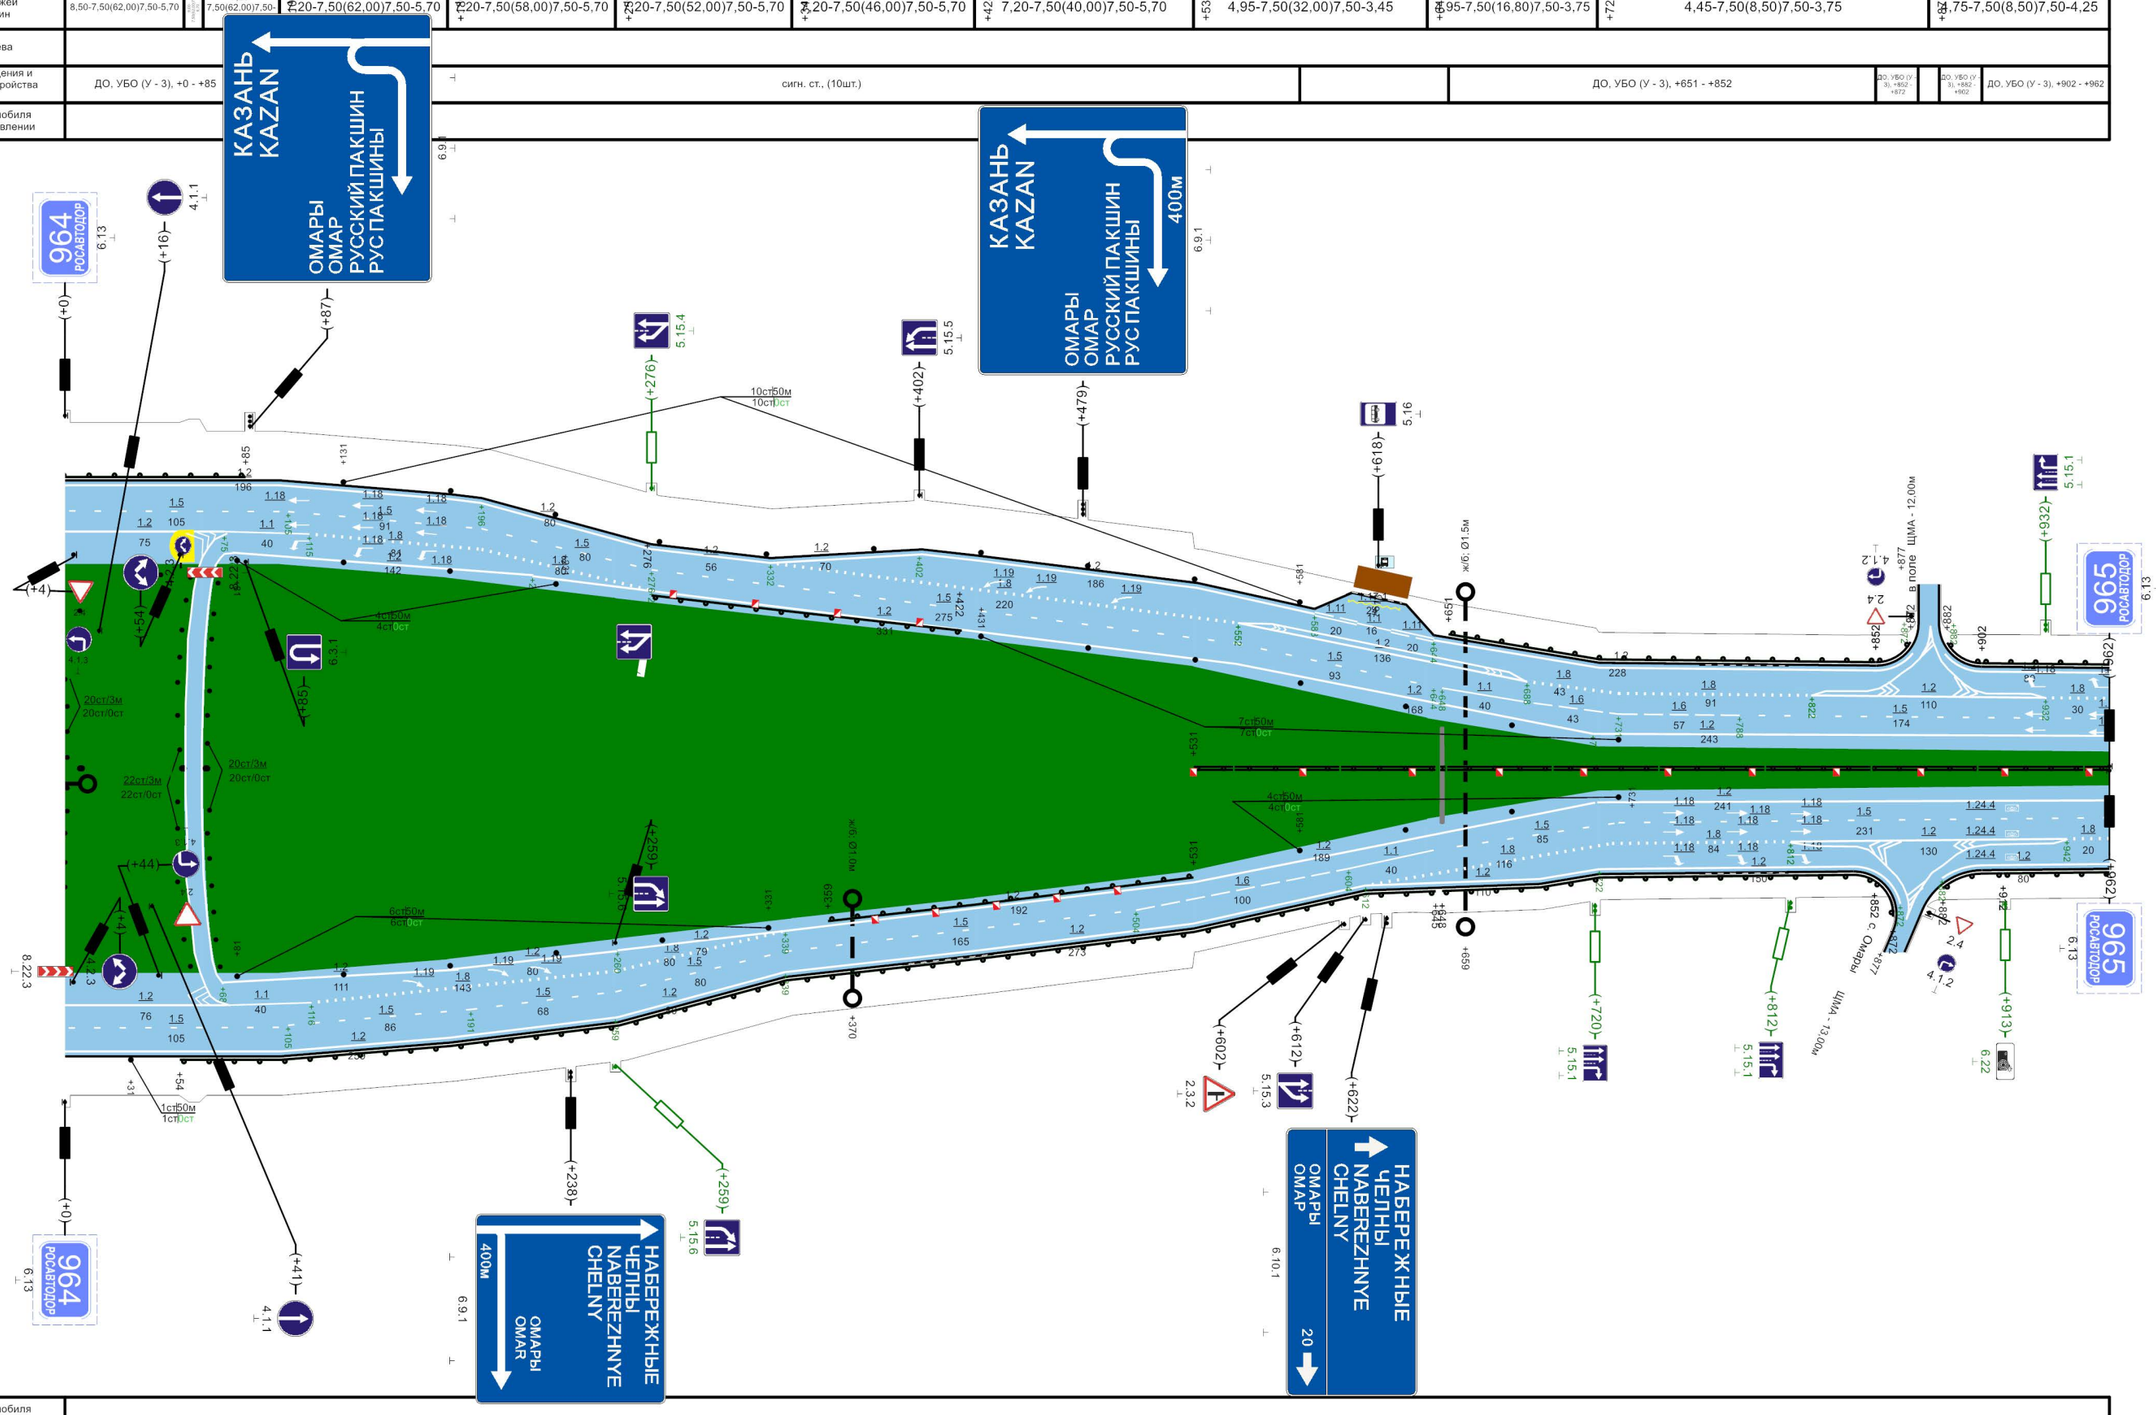

Видимость автомобиля в прямом направлении	
Дорожные ограждения и направляющие устройства по оси	сигн. ст., (6шт.) | ДО, УБО (У - 4), +359 - +531 | ДД, УБО (У - 4), +531 - +645 | ДД, УБО (У - 4), +647 - +962 | сигн. ст., (4шт.) | ДО, УБО (У - 4), +276 - +422 | сигн. ст., (7шт.) | сигн. ст., (4шт.)
Дорожные ограждения и направляющие устройства справа	сигн. ст., (1шт.) | ДО, УБО (У - 3), +54 - +645 | ДО, УБО (У - 3), +648 - +852 | ДО, УБО (У - 3), +852 - +872 | ДО, УБО (У - 3), +882 - +912 | ДО, УБО (У - 3), +912 - +962
Тротуары справа	

962м


"М-7 "Волга" Москва - Владимир - Нижний Новгород - Казань - Уфа км 827+852 - км 1011+052"

| | | |

"М-7 "Волга" Москва - Владимир - Нижний Новгород - Казань - Уфа км 827+852 - км 1011+052"

Разметка на участке:
1.1 : 160,00 м
1.2 : 4180,00 м
1.5 : 1982,00 м
1.8 : 1207,00 м
1.16 : 12,00 м2
1.18 : 24,00 шт
1.19 : 9,00 шт

Административный район (Балансосодержатель)	Мамадышский район (ФКУ "Волго-Вятскуправтодор")
Элементы дороги в продольном профиле	12
Элементы дороги в плане	+6 … +162 R=1708м P=82; a=12° … +517 … +627 … R=1932м P=105; a=11° … +984
Ширина проезжей части и обочин	+0 8,00-7,50(26,00)7,50-6,50 … +57 8,00-7,50(33,00)7,50-6,50 … +100 7,00-7,50(38,00)7,50-6,50 … +157 7,00-7,50(45,00)7,50-6,50 … +200 7,50-7,50(52,00)7,50-7,00 … +257 7,50-7,50(57,00)7,50-7,00 … +300 8,00-7,50(62,00)7,50-7,00 … +321 7,00-7,50(62,00)7,50-7,00 … +331 7,00-7,50(52,00)7,50-7,00 … +399 7,00-7,50(42,00)7,50-7,00 … +566 7,00-7,50(32,00)7,50-6,50 … +633 7,00-7,50(22,00)7,50-6,50 … 8,00-7,50(14,00)7,50-6,50 … +727 7,00-7,50(14,00)7,50-4,50 … +831 6,00-7,50(13,00)7,50-4,50
Тротуары слева	
Дорожные ограждения и направляющие устройства слева	сигн. ст., (4шт.) … ДО, УБО (У - 3), +217 - +287 … сигн. ст., (6шт.) … ДО, УБО (У - 3), +608 - +698 … сигн. ст., (6шт.)
Видимость автомобиля в обратном направлении	

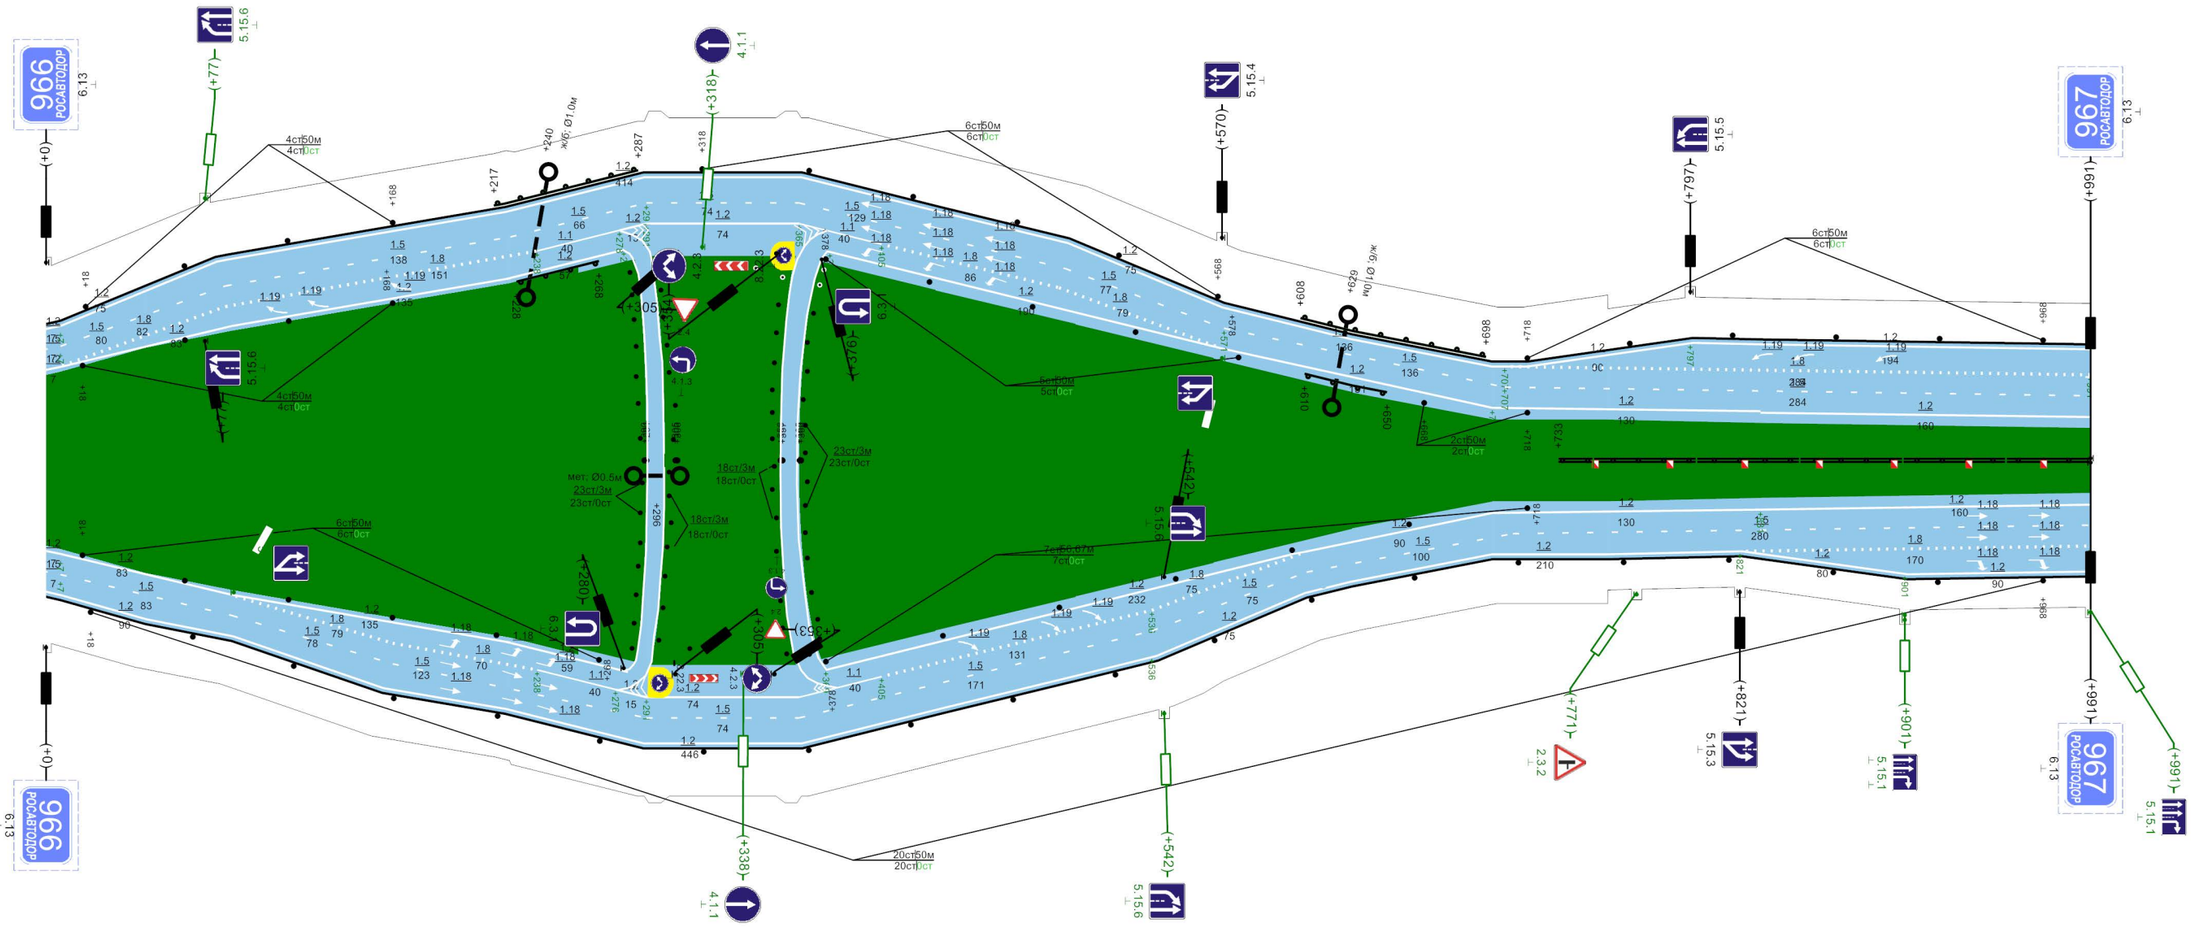


Видимость автомобиля в прямом направлении	
Дорожные ограждения и направляющие устройства по оси	сигн. ст., (6шт.) … сигн. ст., (4шт.) … ДО, УБО (У - 4), +228 - +288 … сигн. ст., (5шт.) … ДО, УБО (У - 4), +610 - +650 … сигн. ст., (2шт.) … сигн. ст., (7шт.) … ДД, УБО (У - 4), +733 - +991
Дорожные ограждения и направляющие устройства справа	сигн. ст., (20шт.)
Тротуары справа	

991м

"М-7 "Волга" Москва - Владимир - Нижний Новгород - Казань - Уфа км 827+852 - км 1011+052"

Административный район (Балансосодержатель)	Мамадышский район (ФКУ "Волго-Вятскуправтодор")
Элементы дороги в продольном профиле	12 — +419 — 17; R=30044м
Элементы дороги в плане	
Ширина проезжей части и обочин	6,00-7,50(13,00)7,50-4,50 | +891 6,00-7,50(6,20)7,50-6,50 | +671 6,00-7,50(16,00)7,50-6,50 | +491 6,00-7,50(25,00)7,50-6,50 | +305 6,00-7,50(35,00)7,50-6,50 | 8,00-7,50(47,00)7,50-6,50 | 8,00-7,50(47,00)7,50-6,50 | 8,00-7,50(50,00)7,50-6,50
Тротуары слева	
Дорожные ограждения и направляющие устройства слева	сигн. ст., (1Тшт) | сигн. ст., (1Тшт) | ДО, УБО (У - 3), +247 - +283 | сигн. ст., (3шт.) | сигн. ст., (6шт.) | ДО, УБО (У - 3), +891 - +988
Видимость автомобиля в обратном направлении	

Разметка на участке:
1.1 : 80,00 м
1.2 : 4466,00 м
1.5 : 1982,00 м
1.8 : 770,00 м
1.16 : 15,00 м2
1.18 : 15,00 шт
1.19 : 5,00 шт
1.24.4 : 2,00 шт

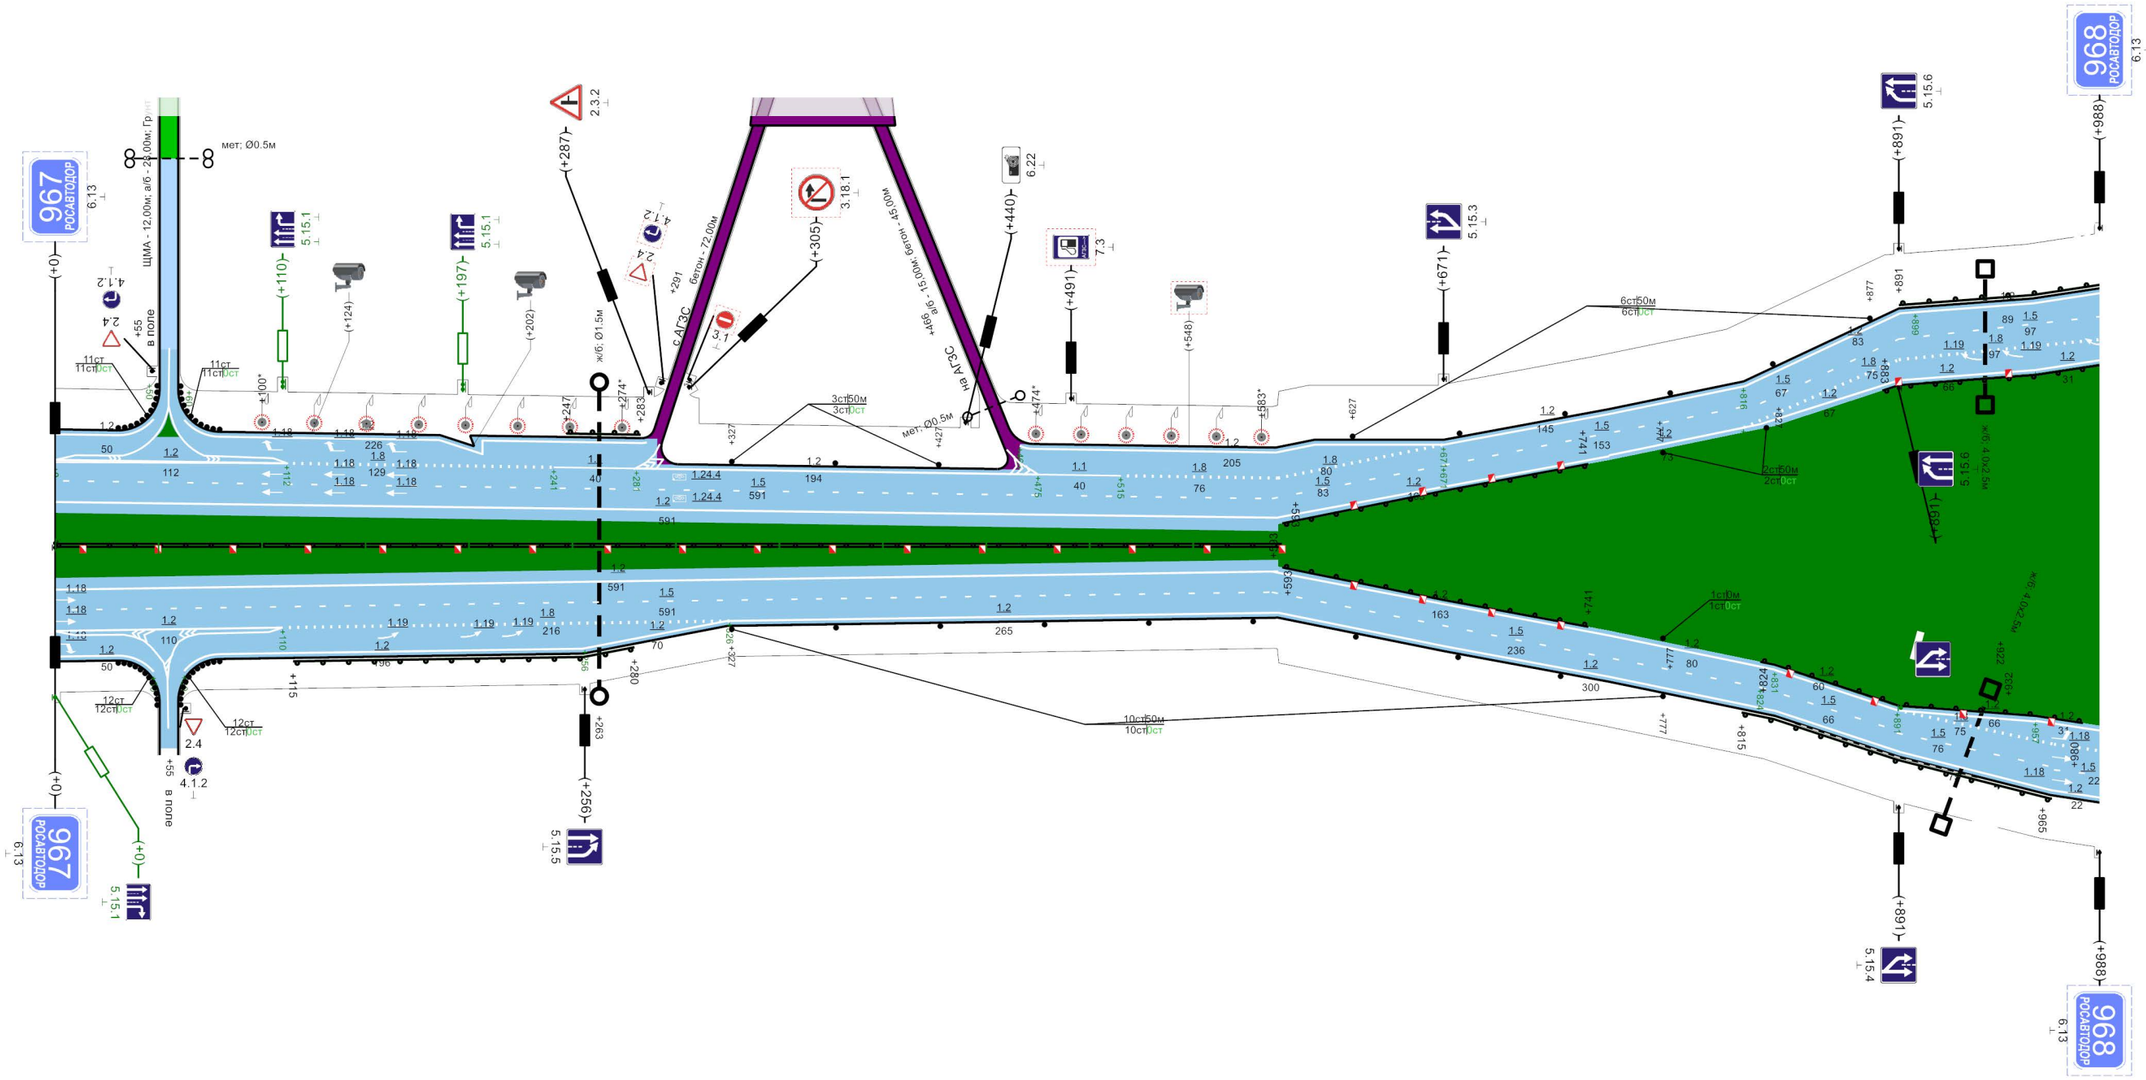


Видимость автомобиля в прямом направлении	
Дорожные ограждения и направляющие устройства по оси	ДД, УБО (У - 4), +0 - +593 | ДО, УБО (У - 4), +593 - +741 | ДО, УБО (У - 4), +593 - +741 | сигн. ст., (2шт.) | ДО, УБО (У - 4), +824 - +980 | ДО, УБО (У - 4), +883 - +988
Дорожные ограждения и направляющие устройства справа	сигн. ст., (12шт.) | сигн. ст., (12шт.) | ДО, УБО (У - 3), +115 - +280 | сигн. ст., (10шт.) | ДО, УБО (У - 3), +815 - +965
Тротуары справа	

988м

"М-7 "Волга" Москва - Владимир - Нижний Новгород - Казань - Уфа км 827+852 - км 1011+052"

Административный район (Балансосодержатель)	Мамадышский район (ФКУ "Волго-Вятскуправтодор")
Элементы дороги в продольном профиле	17 — R=30044м — 15 — +389 — +419 — 15 — R=26332м
Элементы дороги в плане	
Ширина проезжей части и обочин	8,00-7,50(50,00)7,50-6,50 | 8,00-7,50(56,00)7,50-6,50 | +230 | 8,00-7,50(56,00)7,50-6,50 | +275 | 8,00-7,50(56,00)7,50-6,50 | +246 | 8,00-7,50(47,00)7,50-6,50 | +384 | 8,00-7,50(38,00)7,50-6,50 | 8,00-7,50(29,00)7,50-6,50 | +505 | 7,75-7,50(22,00)7,50-6,25 | 7,75-7,50(17,00)7,50-6,25 | +645 | 6,00-7,50(16,00)7,50-4,50 | +737 | 6,00-7,50(6,20)7,50-4,50
Тротуары слева	
Дорожные ограждения и направляющие устройства слева	ДО, УБО (У - 3), +0 - +21 | сигн. ст., (12шт.) | ДО, УБО (У - 3), +606 - +736 | сигн. ст., (5шт.)
Видимость автомобиля в обратном направлении	

Разметка на участке:
1.1 : 160,00 м
1.2 : 4139,00 м
1.5 : 1986,00 м
1.8 : 551,00 м
1.16 : 12,00 м2
1.18 : 15,00 шт
1.19 : 4,00 шт

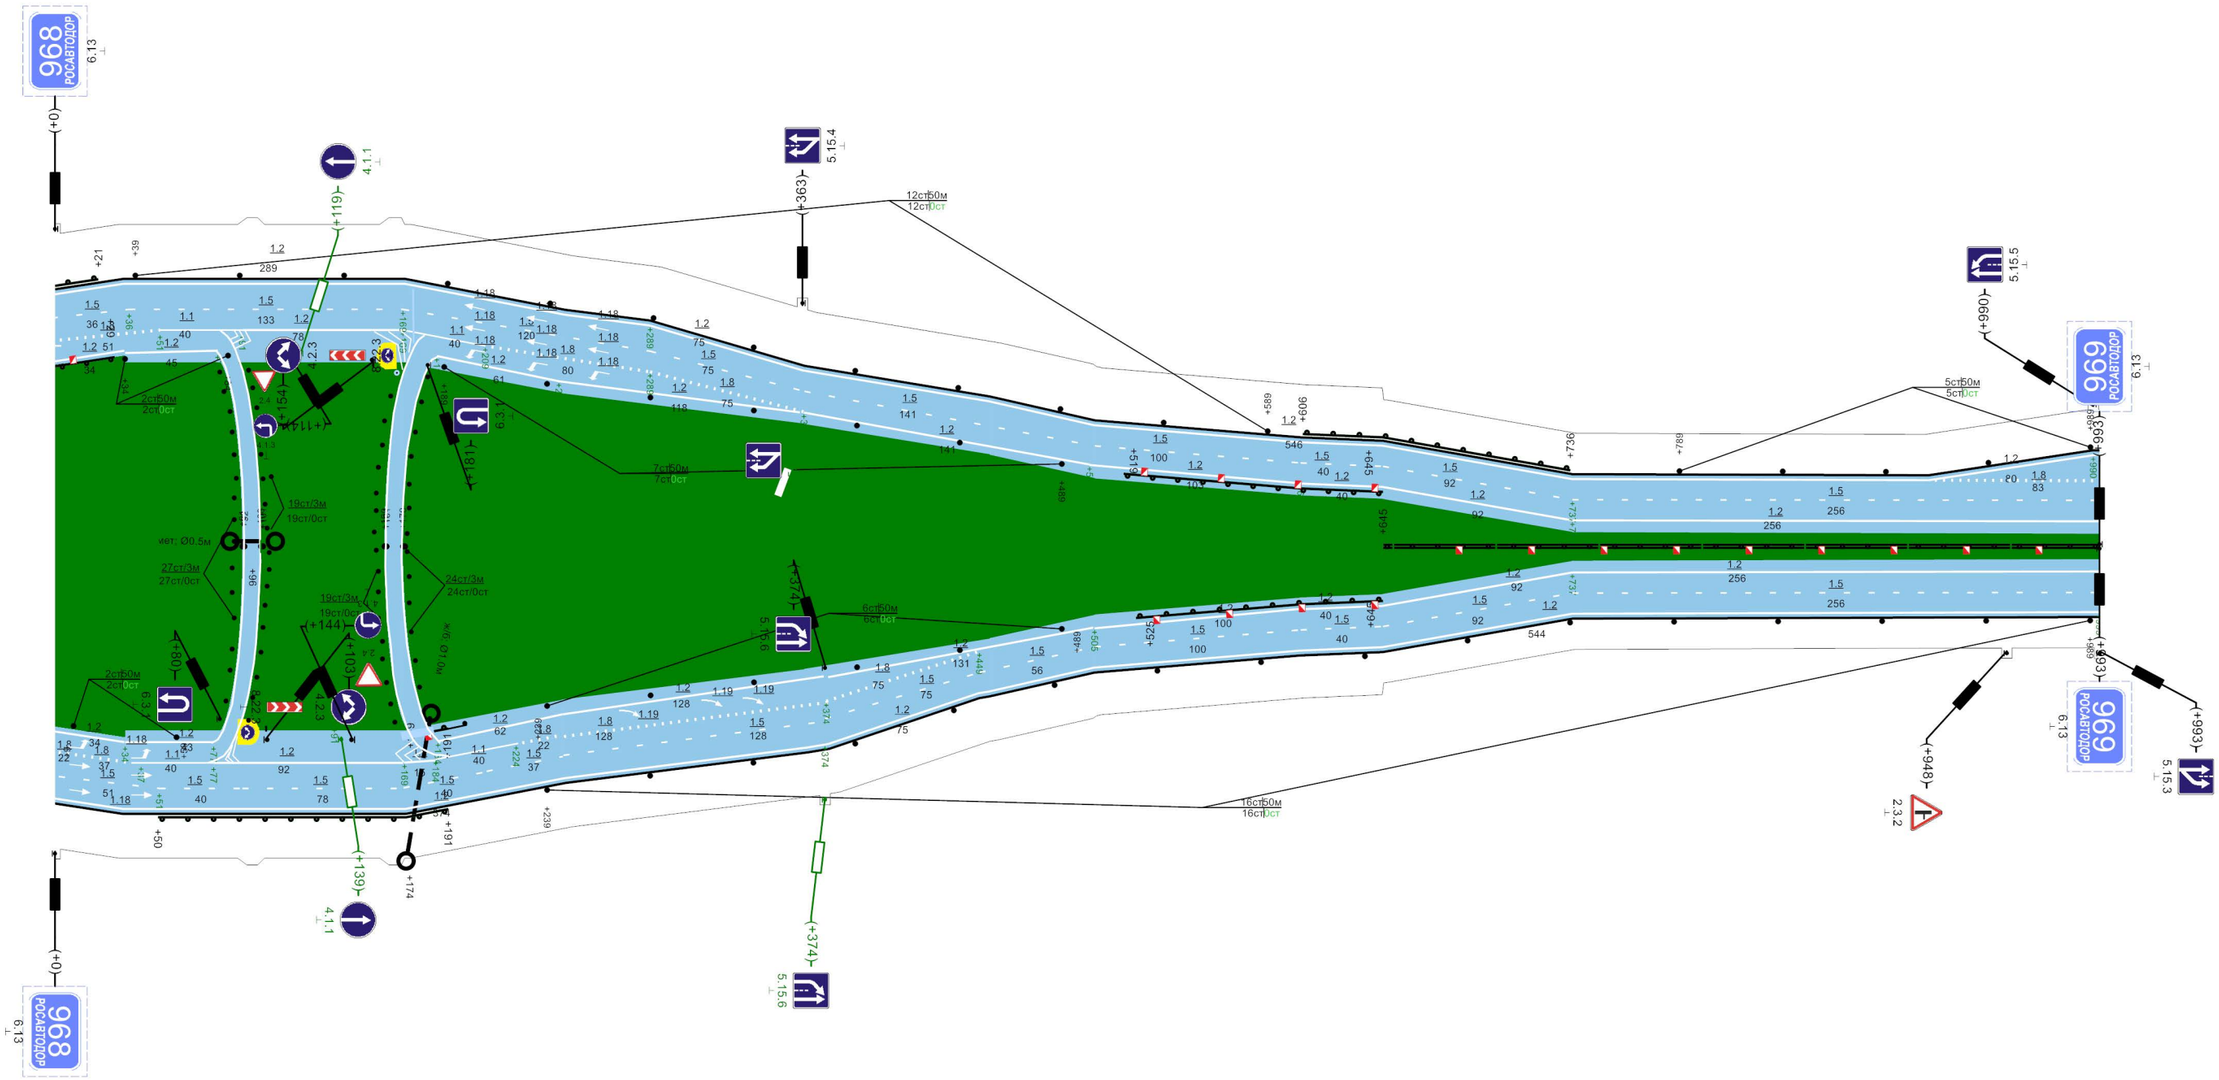


Видимость автомобиля в прямом направлении	
Дорожные ограждения и направляющие устройства по оси	ДО, УБО (У - 3), +0 - +21 | сигн. ст., (2шт.) | сигн. ст., (7шт.) | ДО, УБО (У - 4), +519 - +645 | ДД, УБО (У - 4), +645 - +993
	сигн. ст., (2шт.) | сигн. ст., (6шт.) | ДО, УБО (У - 4), +525 - +645
Дорожные ограждения и направляющие устройства справа	ДО, УБО (У - 3), +50 - +191 | сигн. ст., (16шт.)
Тротуары справа	

993м

"М-7 "Волга" Москва - Владимир - Нижний Новгород - Казань - Уфа км 827+852 - км 1011+052"

Разметка на участке:
1.2 : 4343,00 м
1.5 : 1932,00 м
1.8 : 697,00 м
1.16 : 18,00 м2
1.18 : 18,00 шт
1.19 : 6,00 шт

Административный район (Балансосодержатель)	Мамадышский район (ФКУ "Волго-Вятскуправтодор")
Элементы дороги в продольном профиле	15 — R=26332м — 18 (+316) — 18 (+351) — R=19903м — 2 (+764)
Элементы дороги в плане	
Ширина проезжей части и обочин	6,00-7,50(6,20)7,50-4,50 | 7,00-7,50(4,00)7,50-5,50 | +827 | 6,00-7,50(4,00)7,50-5,50
Тротуары слева	
Дорожные ограждения и направляющие устройства слева	сигн. ст., (3шт.) | сигн. ст., (1шт.) | сигн. ст., (1шт.) | сигн. ст., (5шт.) | ДО, УБО (У - 3), +458 - +508 | сигн. ст., (6шт.) | ДО, УБО (У - 3), +842 - +966
Видимость автомобиля в обратном направлении	

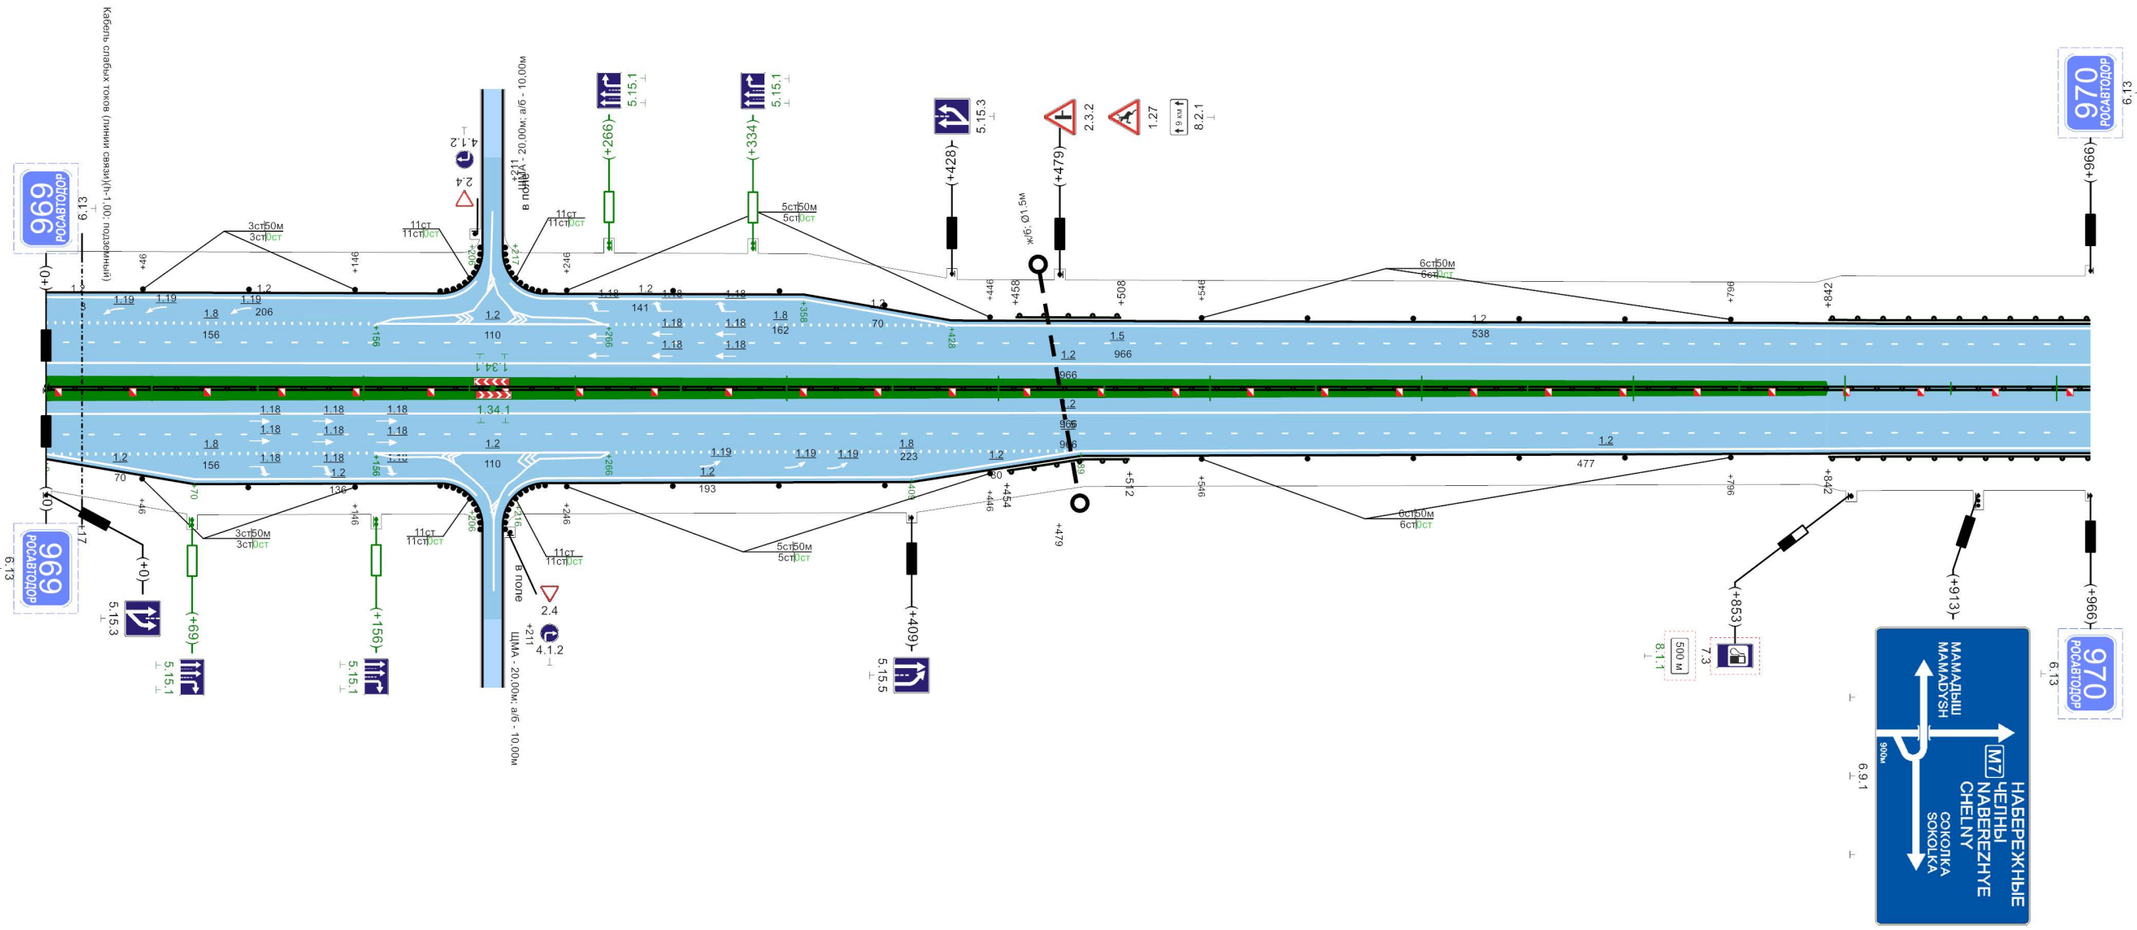


Видимость автомобиля в прямом направлении	
Дорожные ограждения и направляющие устройства по оси	ДД, УБО (У - 4), +0 - +966
Дорожные ограждения и направляющие устройства справа	сигн. ст., (3шт.) | сигн. ст., (1шт.) | сигн. ст., (1шт.) | сигн. ст., (5шт.) | ДО, УБО (У - 3), +454 - +512 | сигн. ст., (6шт.) | ДО, УБО (У - 3), +842 - +966
Тротуары справа	

966м

"М-7 "Волга" Москва - Владимир - Нижний Новгород - Казань - Уфа км 827+852 - км 1011+052"

Административный район (Балансосодержатель)	Мамадышский район (ФКУ "Волго-Вятскуправтодор")
Элементы дороги в продольном профиле	2 — 6 (+91, R=13065м) — 18 (+412) — 18 (+449, R=21255м) — 4 (+927)
Элементы дороги в плане	+741, R=1092м P=8; a=76°
Ширина проезжей части и обочин	7,00-7,50(4,00)7,50-5,50 (+699) 8,50-7,50(4,00)7,50-6,20
Тротуары слева	
Дорожные ограждения и направляющие устройства слева	ДО, УБО (У - 3), +0 - +684; ДО, УБО (У - 3), +707 - +762; ДО, УБО (У - 3), +799 - +834; ДО, УБО (У - 3), +869 - +901; ДО, УБО (У - 3), +948 - +1002
Видимость автомобиля в обратном направлении	

Разметка на участке:
1.2 : 4925,00 м
1.4 : 370,00 м
1.5 : 2004,00 м
1.8 : 595,00 м
1.11 : 2,00 м
1.13 : 3,00 м
1.16 : 12,00 м2
1.18 : 27,00 шт
1.19 : 3,00 шт

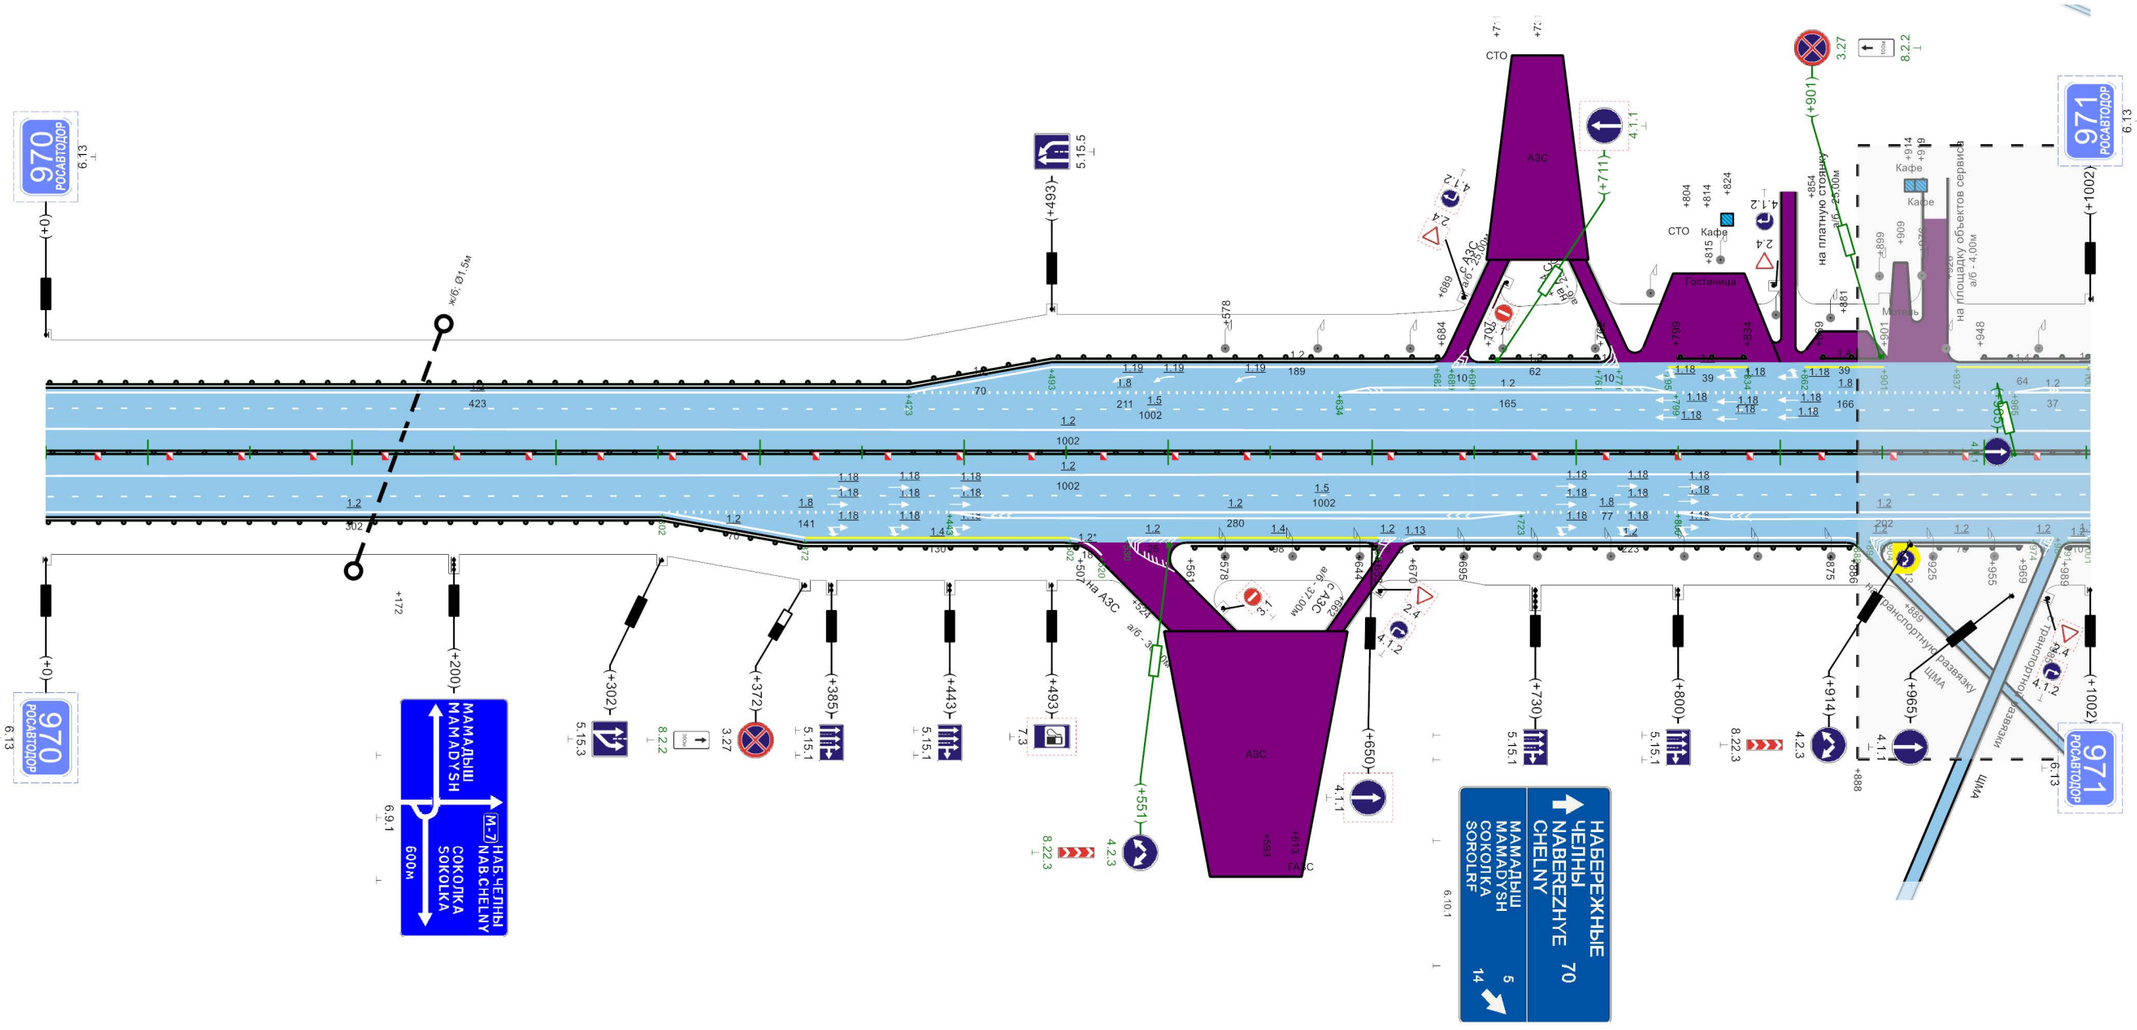


Видимость автомобиля в прямом направлении	
Дорожные ограждения и направляющие устройства по оси	ДД, УБО (У - 4), +0 - +1002
Дорожные ограждения и направляющие устройства справа	ДО, УБО (У - 3), +0 - +507; ДО, УБО (У - 3), +561 - +653; ДО, УБО (У - 3), +670 - +886; ДО, УБО (У - 3), +913 - +969
Тротуары справа	

1002м

"М-7 "Волга" Москва - Владимир - Нижний Новгород - Казань - Уфа км 827+852 - км 1011+052"

Административный район (Балансосодержатель)	Мамадышский район (ФКУ "Волго-Вятскуправтодор")
Элементы дороги в продольном профиле	4 → +116 → R=21729м → 34 → +828
Элементы дороги в плане	R=1092м P=8; a=76°
Ширина проезжей части и обочин	8,50-7,50(4,00)7,50-6,20 | +298 7,30-7,50(4,00)7,50-5,50 | +408 7,00-7,50(4,00)7,50-5,20 | +663 6,25-7,50(4,00)7,50-5,25 | +865 6,75-7,50(4,00)7,50-5,75
Тротуары слева	
Дорожные ограждения и направляющие устройства слева	ДО, УБО (У - 3), +48 - +124 | ДО, УБО (У - 3), +136 - +202 | ДО, УБО (У - 3), +221 - +372 | ДО, УБО (У - 3), +406 - +1001
Видимость автомобиля в обратном направлении	

Разметка на участке:
1.1 : 32,00 м
1.2 : 4427,00 м
1.4 : 236,00 м
1.5 : 2002,00 м
1.8 : 610,00 м
1.11 : 58,00 м
1.16 : 13,00 м2
1.17.1 : 24,00 м
1.18 : 9,00 шт
1.19 : 3,00 шт
1.24.4 : 3,00 шт

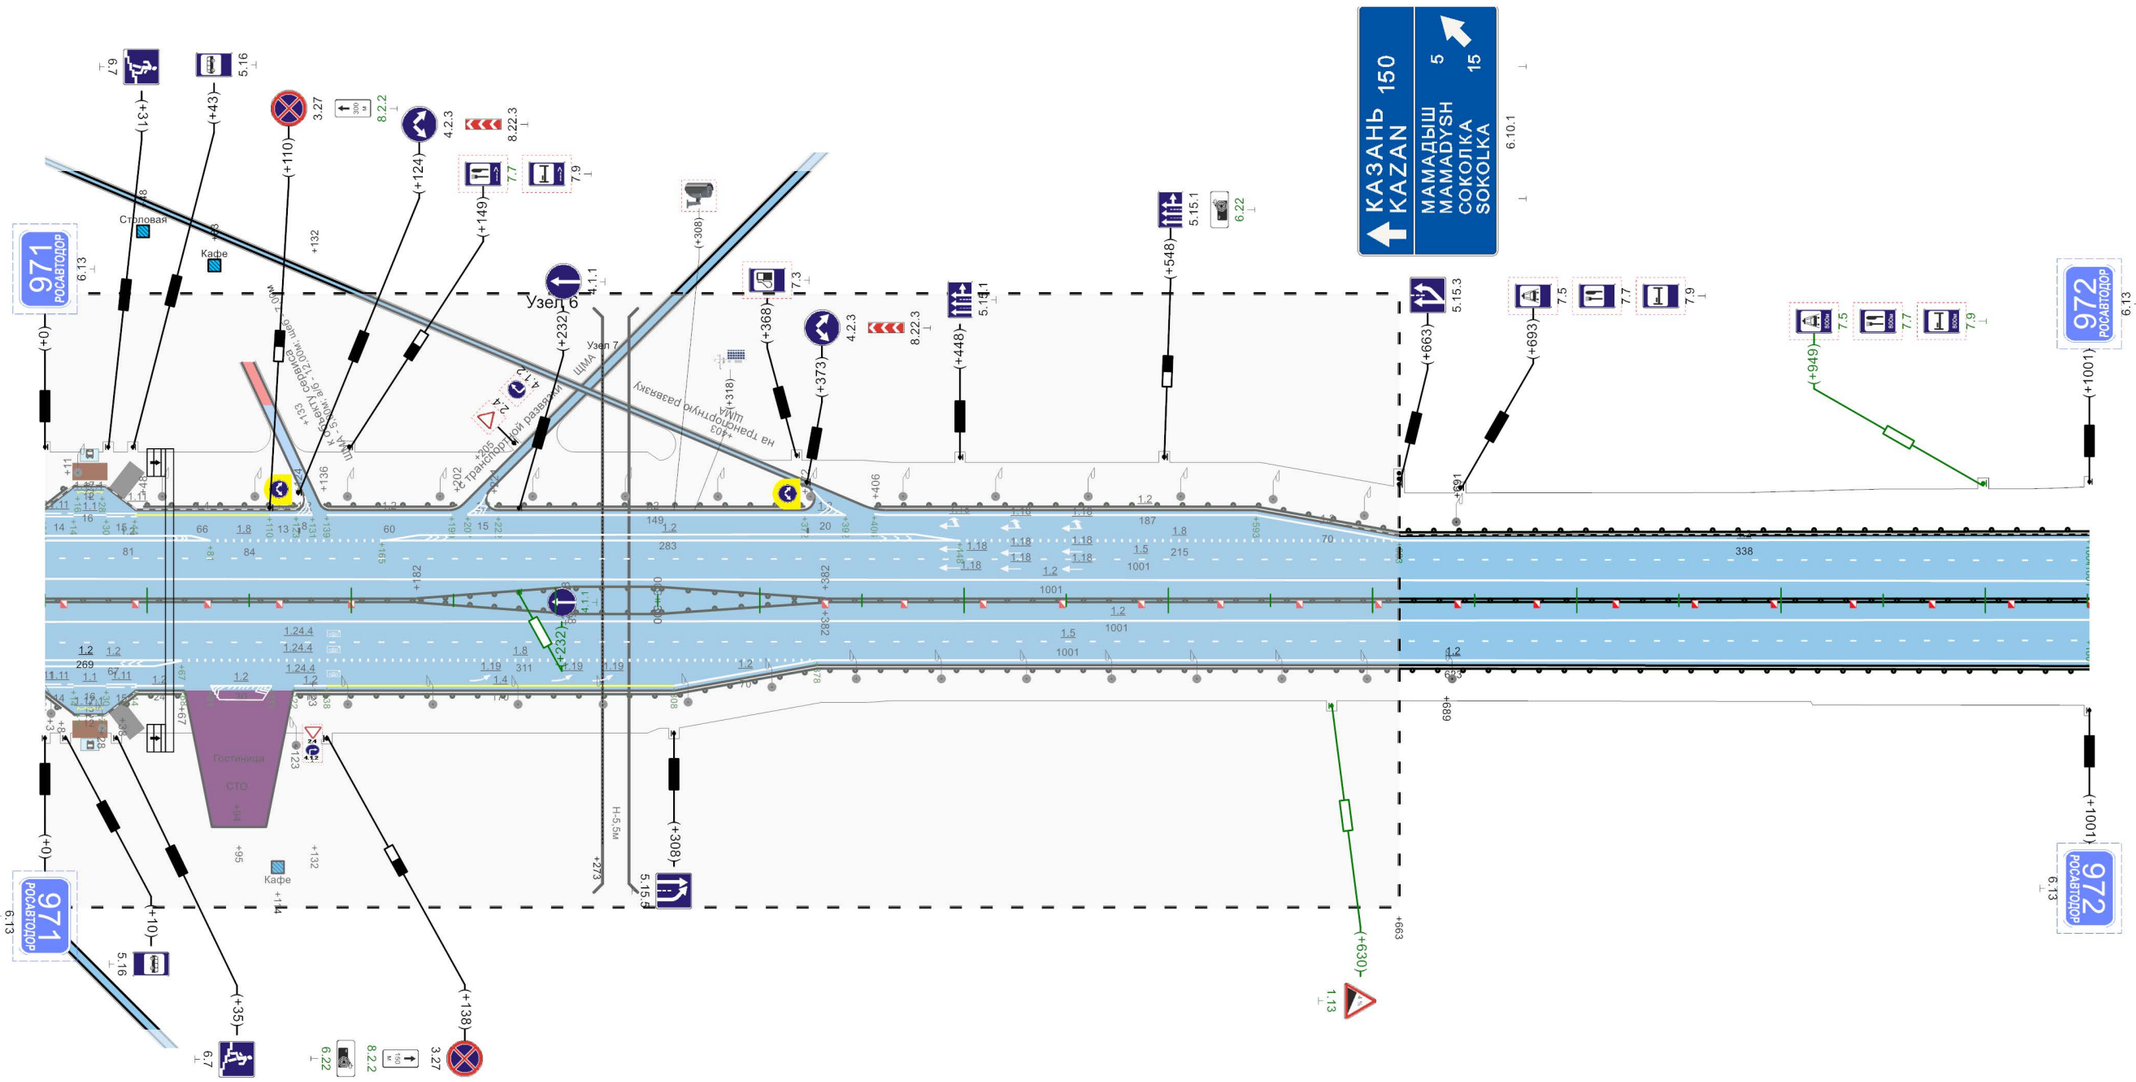

Видимость автомобиля в прямом направлении	
Дорожные ограждения и направляющие устройства по оси	ДД, УБО (У - 4), +0 - +182 | ДО, УБО (У - 4), +182 - +258 | ДО, УБО (У - 4), +258 - +300 | ДО, УБО (У - 4), +300 - +382 | ДД, УБО (У - 4), +382 - +1001
Дорожные ограждения и направляющие устройства справа	ДО, УБО (У - 3), +38 - +67 | ДО, УБО (У - 3), +123 - +1001
Тротуары справа	

1001м

Узел 7

Схема транспортной развязки км 971+273

М-7 “Волга” Москва - Владимир - Нижний Новгород - Казань - Уфа

на участке км 827+852 - км 1011+052




Примечание: Местоположения по ограждению и освещению, а также объемы по разметке указаны на листах съездов

"г.Казань - г.Мамадыш"

| | | |

"г.Казань - г.Мамадыш"

Административный район (Балансосодержатель)	Мамадышский район (ФКУ "Волго-Вятскуправтодор")
Элементы дороги в продольном профиле	5
Элементы дороги в плане	R=131м +1081 P=4; a=21° +1129 +1162 R=62м P=1; a=67° +1235 +1245 R=80м P=1; a=44° +1307
Ширина проезжей части и обочин	0,80-7,50-0,80
Тротуары слева	
Дорожные ограждения и направляющие устройства слева	ДО, УБО (У - 4), +1000 - +1205 / ДО, УБО (У - 4), +1205 - +1330
Видимость автомобиля в обратном направлении	

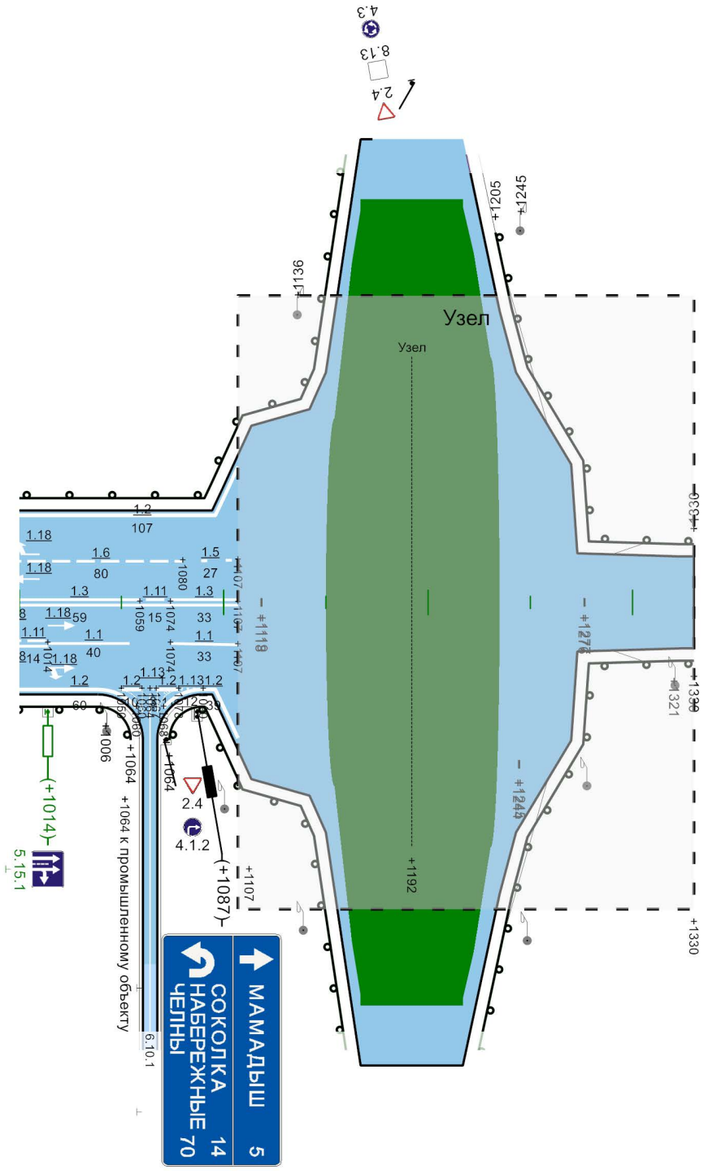


Видимость автомобиля в прямом направлении				
Дорожные ограждения и направляющие устройства по оси				
Дорожные ограждения и направляющие устройства справа	ДО, УБО (У - 4), +1000 - +1064	ДО, УБО (У - 4), +1064 - +1330		
Тротуары справа				

330м


Разметка на участке:
1.1 : 557,00 м
1.2 : 885,00 м
1.3 : 92,00 м
1.5 : 71,00 м
1.6 : 80,00 м
1.7 : 264,00 м
1.11 : 29,00 м
1.13 : 28,00 м
1.16 : 32,00 м2
1.18 : 4,00 шт

Узел 7
Схема транспортной развязки км 971+273
съезд № 1 км 1+107 - км 1+330

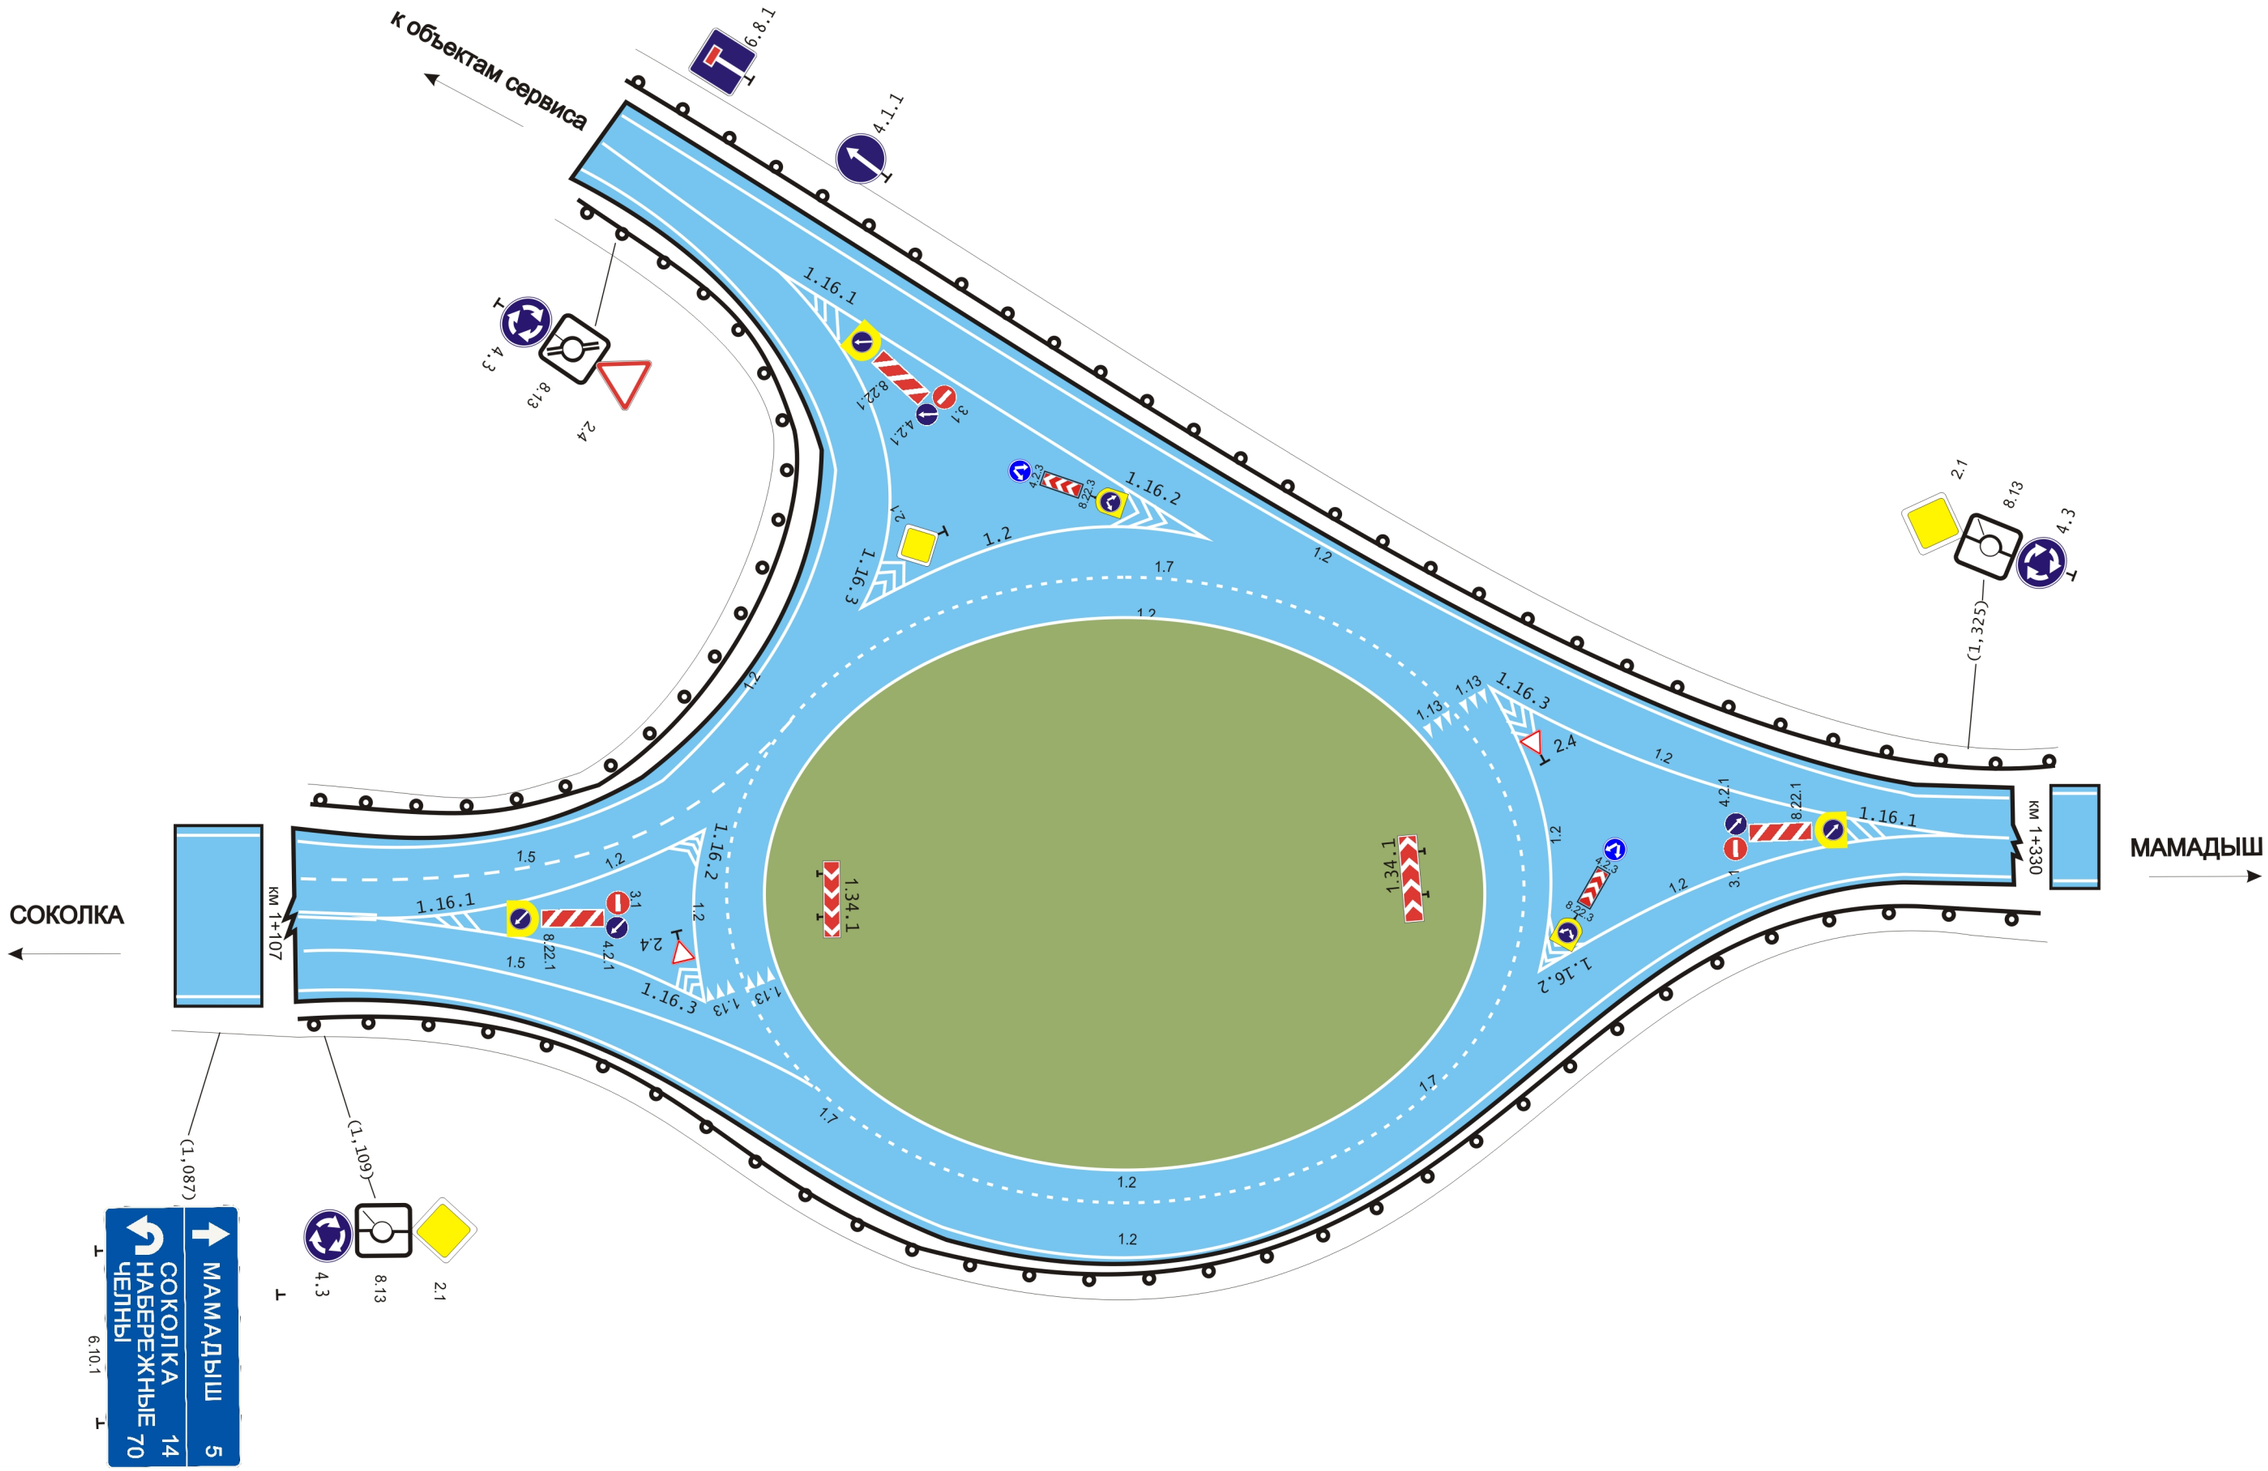

"г. Мамадыш - г. Набережные Челны"

Административный район (Балансосодержатель)	Мамадышский район (МКУ "Всего-Автоуправление")
Элементы дороги в продольном профиле	10
Элементы дороги в плане	R=38м +2 P=0; a=92° +6
Ширина проезжей части и обочин	2,50-5,50-2,50
Тротуары слева	
Дорожные ограждения и направляющие устройства слева	ДО, УБО (У - 4), +20 - +47
Видимость автомобиля в обратном направлении	


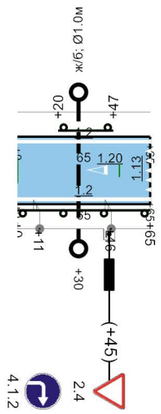



Разметка на участке:
1.2 : 130,00 м
1.13 : 5,50 м
1.20 : 1,00 шт

Видимость автомобиля в прямом направлении	
Дорожные ограждения и направляющие устройства по оси	
Дорожные ограждения и направляющие устройства справа	ДО, УБО (У - 4), +0 - +65
Тротуары справа	

65м

"г. Мамадыш - г. Казань"

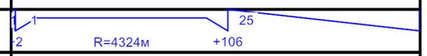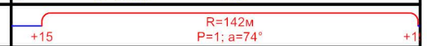Административный район (Балансосодержатель)	Мамадышский район (ФКУ "Волго-Вятскуправтодор")
Элементы дороги в продольном профиле	
Элементы дороги в плане	
Ширина проезжей части и обочин	+0 1,90-5,00-1,90
Тротуары слева	
Дорожные ограждения и направляющие устройства слева	ДО, УБО (У - 3), +20 - +185
Видимость автомобиля в обратном направлении	

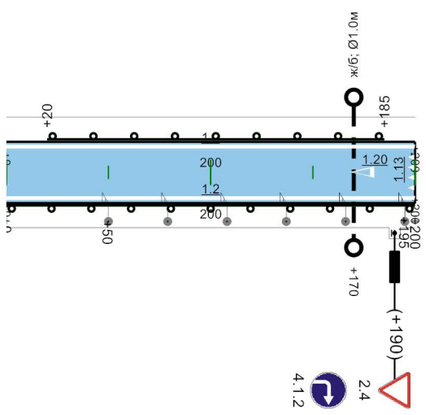

Видимость автомобиля в прямом направлении	
Дорожные ограждения и направляющие устройства по оси	
Дорожные ограждения и направляющие устройства справа	ДО, УБО (У - 3), +0 - +200
Тротуары справа	


200м

Разметка на участке:
1.2 : 400,00 м
1.13 : 5,00 м
1.20 : 1,00 шт

"г. Набережные Челны - г. Мамадыш"

Разметка на участке:
1.2 : 534,00 м

Административный район (Балансосодержатель)	Мамадышский район (ФКУ "Волго-Вятскуправтодор")		
Элементы дороги в продольном профиле	29 +43 31 R=5932м		
Элементы дороги в плане	2 R=237м P=2; a=65°		
Ширина проезжей части и обочин	4,0	2,30-5,00-2,30	2,00-5,00-2,00
Тротуары слева			
Дорожные ограждения и направляющие устройства слева		ДО, УБО (У - 3), +23 - +246	
Видимость автомобиля в обратном направлении			

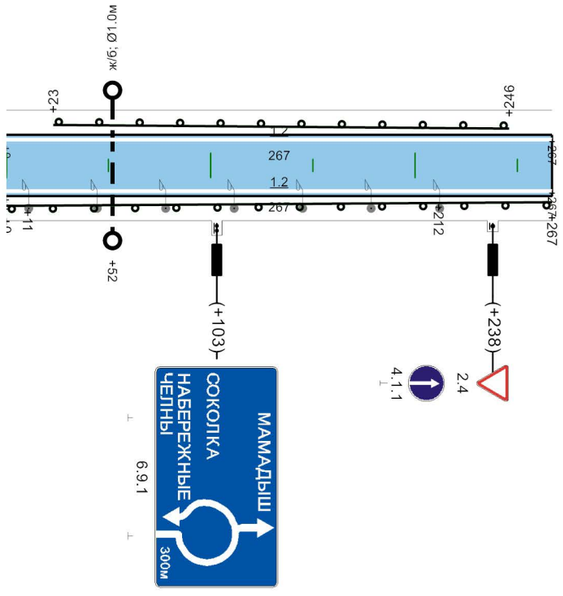


Видимость автомобиля в прямом направлении	250	225	50
Дорожные ограждения и направляющие устройства по оси			
Дорожные ограждения и направляющие устройства справа	ДО, УБО (У - 3), +0 - +267		
Тротуары справа			

267м

"с. Соколка - г. Мамадыш"

Административный район (Балансосодержатель)	Мамадышский район (ФКУ "Волго-Вятскуправтодор")
Элементы дороги в продольном профиле	3 — 2 — R=6331м
Элементы дороги в плане	R=230м; P=4; a=37° (+6 — +154)
Ширина проезжей части и обочин	+0: 2,65-7,50-2,35; 2,35-7,50-2,35; 2,35-7,50-1,85
Тротуары слева	
Дорожные ограждения и направляющие устройства слева	ДО, УБО (У - 3), +0 - +60; ДО, УБО (У - 3), +90 - +170
Видимость автомобиля в обратном направлении	

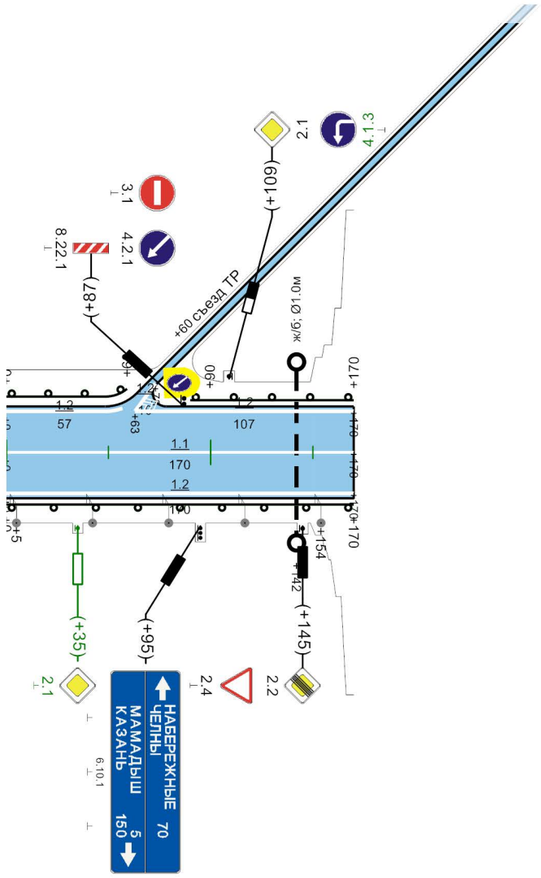

Видимость автомобиля в прямом направлении	
Дорожные ограждения и направляющие устройства по оси	
Дорожные ограждения и направляющие устройства справа	ДО, УБО (У - 3), +0 - +170
Тротуары справа	


170м

Разметка на участке:
1.1 : 170,00 м
1.2 : 344,00 м
1.16 : 3,00 м2

"г. Казань - с. Соколка"

Административный район (Балансосодержатель)	Мамадышский район (ФКУ "Волго-Вятскуправтодор")
Элементы дороги в продольном профиле	12 +108 19 R=3957м
Элементы дороги в плане	
Ширина проезжей части и обочин	+0 1,50-5,00-1,30 +71 2,10-5,00-2,10
Тротуары слева	
Дорожные ограждения и направляющие устройства слева	ДО, УБО (У - 3), +23 - +179
Видимость автомобиля в обратном направлении	

Разметка на участке:
1.2 : 400,00 м
1.13 : 5,00 м
1.20 : 1,00 шт

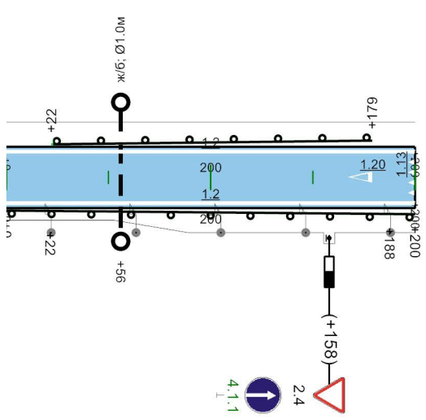


Видимость автомобиля в прямом направлении	
Дорожные ограждения и направляющие устройства по оси	
Дорожные ограждения и направляющие устройства справа	ДО, УБО (У - 3), +0 - +200
Тротуары справа	

200м

"М-7 "Волга" Москва - Владимир - Нижний Новгород - Казань - Уфа км 827+852 - км 1011+052"

Разметка на участке:
1.2 : 3993,00 м
1.4 : 43,00 м
1.5 : 2018,00 м

Административный район (Балансосодержатель)	Мамадышский район (ФКУ "Волго-Вятскуправтодор")
Элементы дороги в продольном профиле	34
Элементы дороги в плане	R=1092м P=8; a=76° +189 +429 R=2654м P=188; a=8° +804 +909 R=1218м P=17; a=42°
Ширина проезжей части и обочин	+999 7,25-7,50(4,00)7,50-5,75 +479 7,75-7,50(4,00)7,50-5,75 +890 7,00-7,50(5,00)7,50-4,50
Тротуары слева	
Дорожные ограждения и направляющие устройства слева	ДО, УБО (У - 3), +0 - +1009
Видимость автомобиля в обратном направлении	

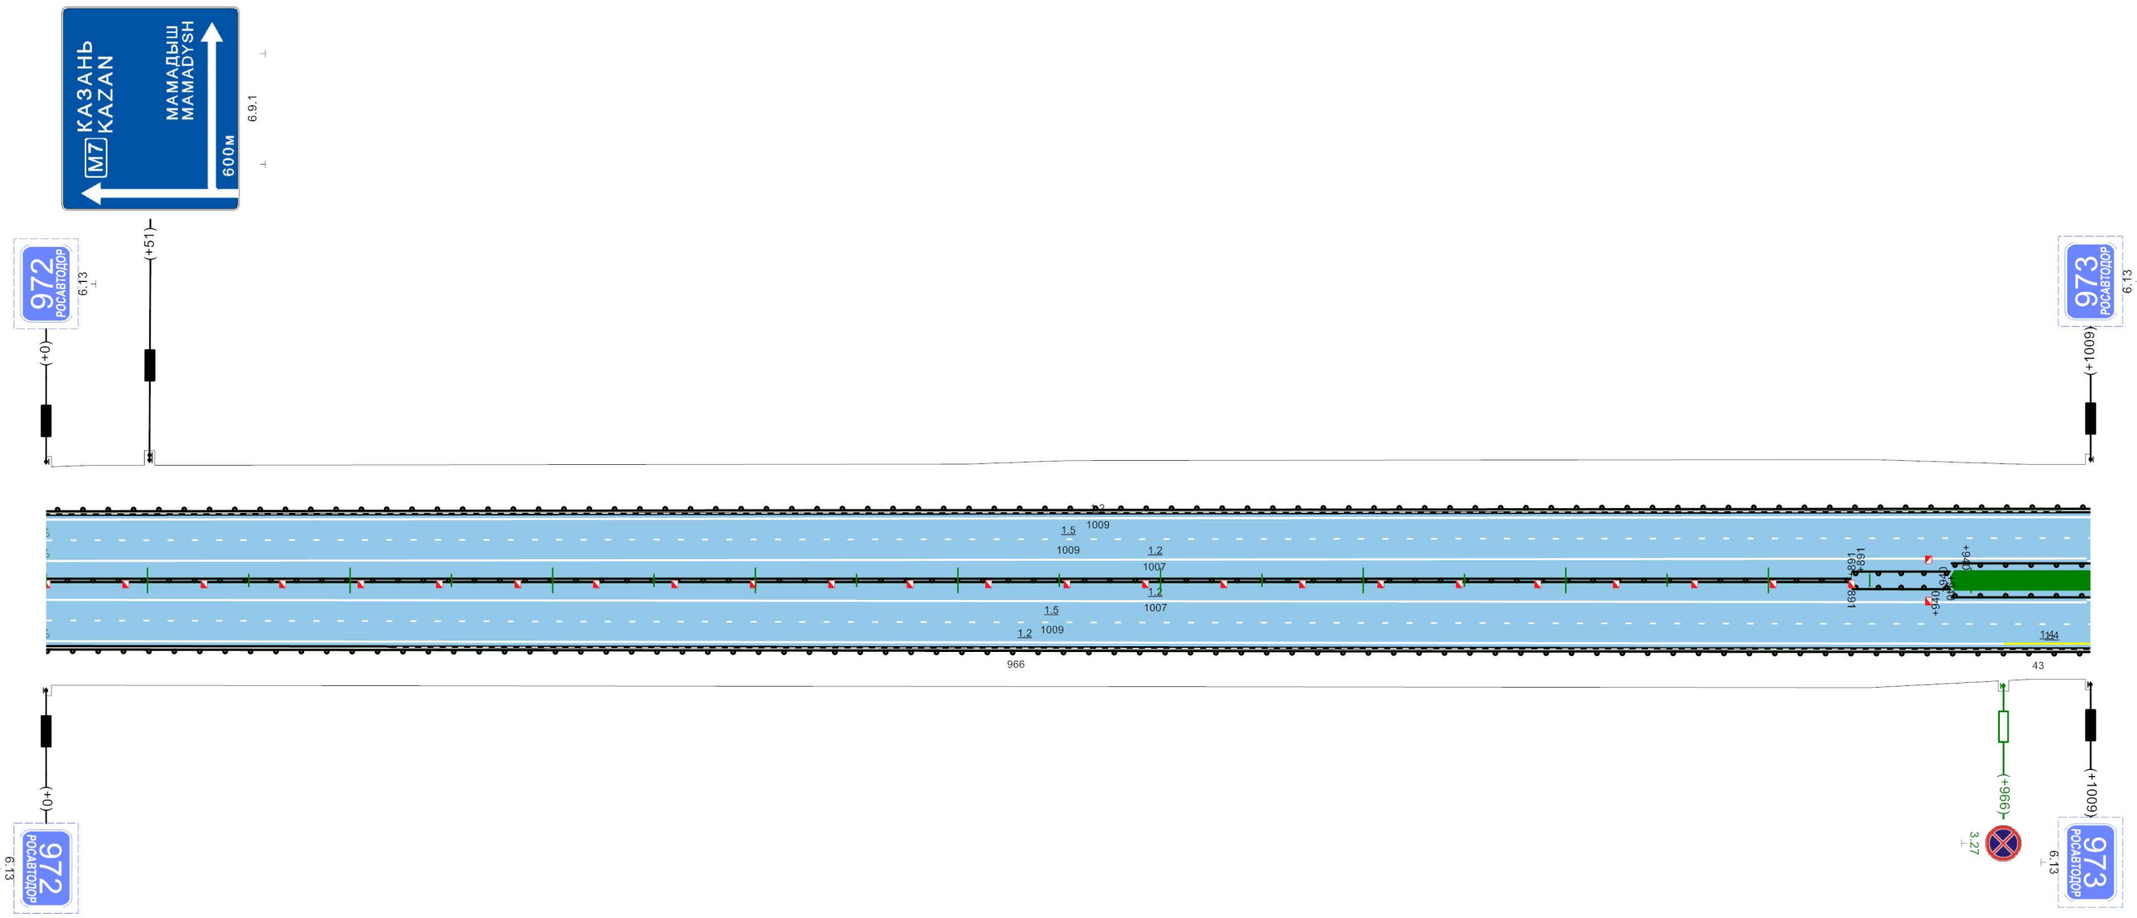

Видимость автомобиля в прямом направлении			
Дорожные ограждения и направляющие устройства по оси	ДД, УБО (У - 4), +0 - +891	ДО, УБО (У - 5), +891 - +940 ДО, УБО (У - 5), +891 - +940	ДО, УБО (У - 5), +940 - +1009 ДО, УБО (У - 5), +940 - +1009
Дорожные ограждения и направляющие устройства справа	ДО, УБО (У - 3), +0 - +1009		
Тротуары справа			

1009м


"М-7 "Волга" Москва - Владимир - Нижний Новгород - Казань - Уфа км 827+852 - км 1011+052"

| | | |

"М-7 "Волга" Москва - Владимир - Нижний Новгород - Казань - Уфа км 827+852 - км 1011+052"

Административный район (Балансосодержатель)	Мамадышский район (ФКУ "Волго-Вятскуправтодор")							
Элементы дороги в продольном профиле	34 +558 33 R=19020м +1057 7							
Элементы дороги в плане	+637 R=3379м P=899; a=2° +764 +774 R=2863м P=621; a=3° +906							
Ширина проезжей части и обочин	6,10-7,50(9,20)7,50-3,10	+29	7,50(6,00)7,50	+674	6,10-7,50(6,00)7,50-3,10	+785	6,10-7,50(6,00)7,50-3,10	+1000 6,10-7,50(6,00)7,50-4,60
Тротуары слева		ширина 1м, а/б, +29 - +673						
Дорожные ограждения и направляющие устройства слева	2.5 1	ДО, УБО (У - 4); +1 +29	М, УПО, +29 - +674					
			МО, УБО (У - 4), +29 - +673		ДО, УБО (У - 4), +673 - +1174			
Видимость автомобиля в обратном направлении								

Разметка на участке:
1.1 : 94,00 м
1.2 : 4794,00 м
1.5 : 2348,00 м
1.8 : 236,00 м
1.16 : 11,00 м2
1.18 : 9,00 шт
1.19 : 1,00 шт
1.24.4 : 2,00 шт

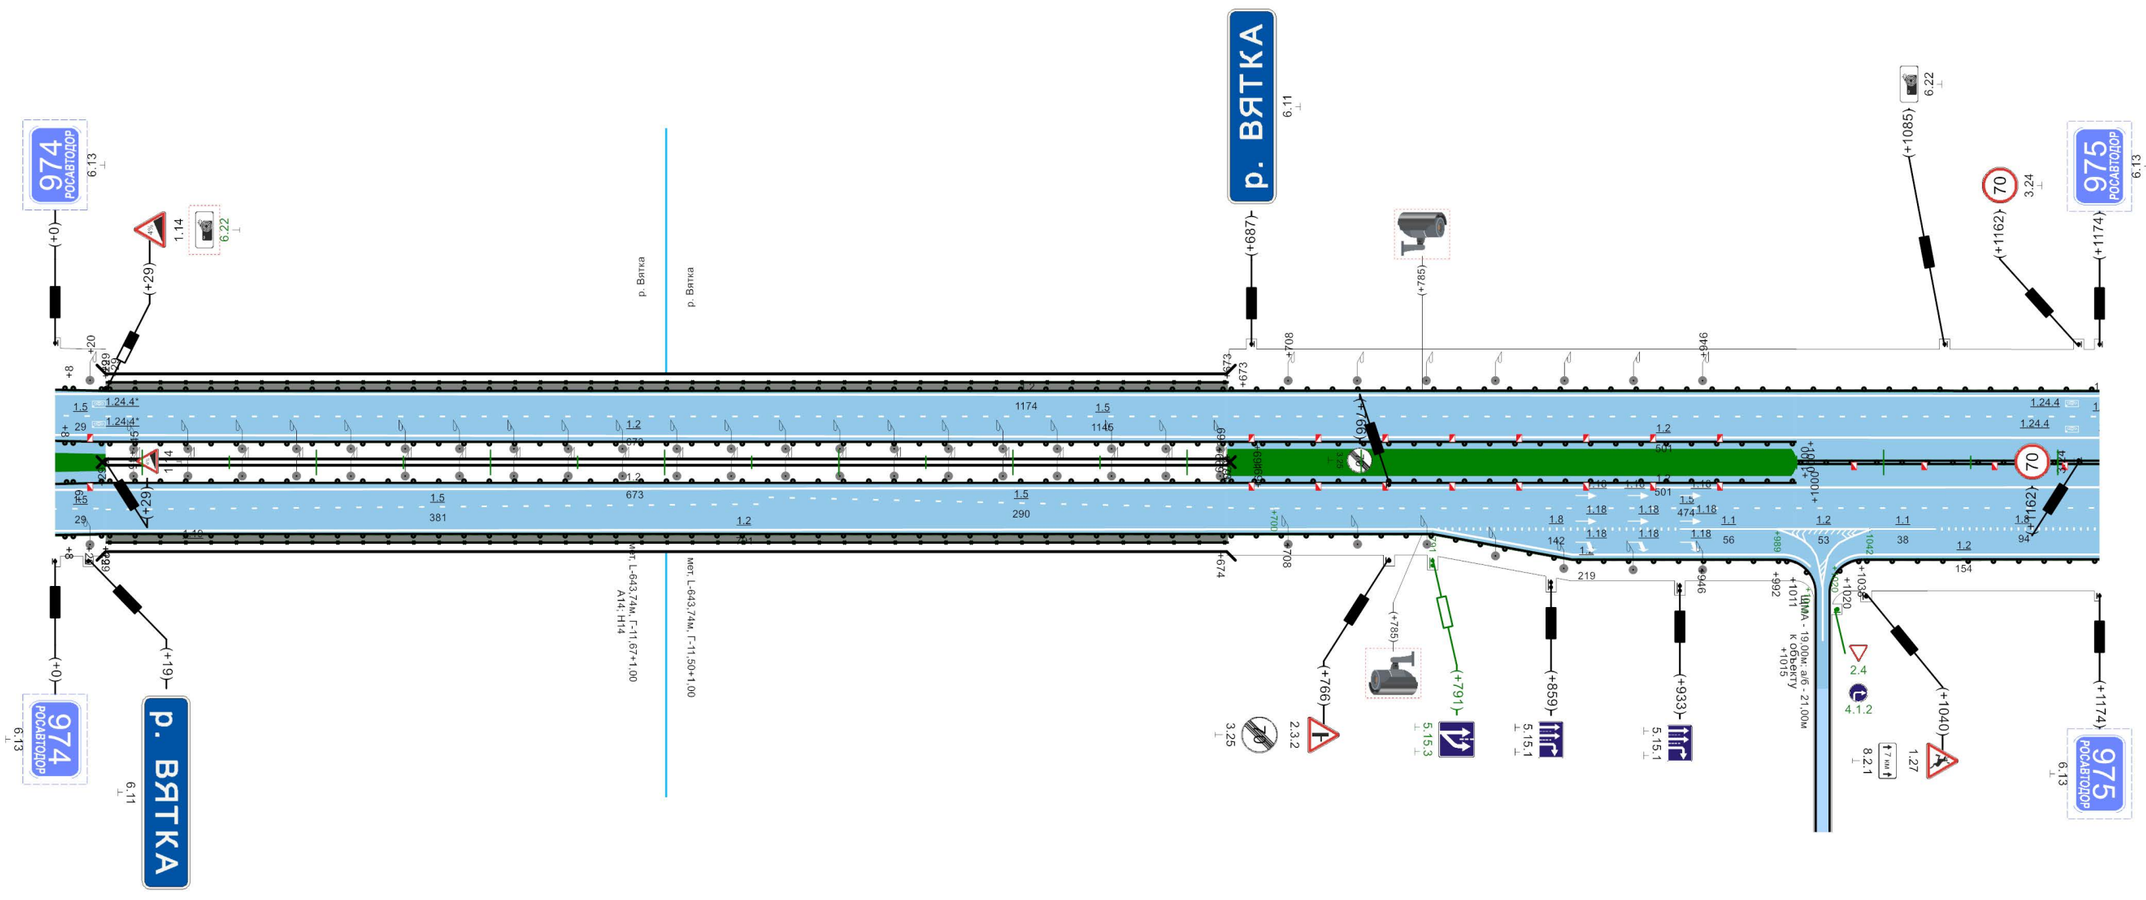


Видимость автомобиля в прямом направлении								
Дорожные ограждения и направляющие устройства по оси	2.5 1	МО, УБО (У - 4), +29 - +673		ДО, УБО (У - 5), +691 - +1000		ДД, УБО (У - 4), +1000 - +1174		
		МО, УБО (У - 4), +29 - +673		ДО, УБО (У - 5), +691 - +1000				
Дорожные ограждения и направляющие устройства справа	2.5 1	ДО, УБО (У - 4); +1 +29	М, УПО, +29 - +674					
			МО, УБО (У - 4), +29 - +673	ДО, УБО (У - 4), +673 - +992	ДО, УБО (У - 4), +992 - +1011	ДО, УБО (У - 4), +1011 - +1038	ДО, УБО (У - 3), +1038 - +1174	
Тротуары справа		ширина 1м, а/б, +29 - +673						

1174м

"М-7 "Волга" Москва - Владимир - Нижний Новгород - Казань - Уфа км 827+852 - км 1011+052"

Административный район (Балансосодержатель)	Мамадышский район (ФКУ "Волго-Вятскуправтодор")
Элементы дороги в продольном профиле	7 — +125 — 8 — R=47125м — +627 — 2
Элементы дороги в плане	
Ширина проезжей части и обочин	6,10-7,50(6,00)7,50-4,60 (+462) 5,10-7,50(6,00)7,50-4,10
Тротуары слева	
Дорожные ограждения и направляющие устройства слева	ДО, УБО (У - 4), +0 - +997
Видимость автомобиля в обратном направлении	

Разметка на участке:
1.2 : 4066,00 м
1.5 : 1995,00 м
1.8 : 461,00 м
1.11 : 40,00 м
1.19 : 3,00 шт

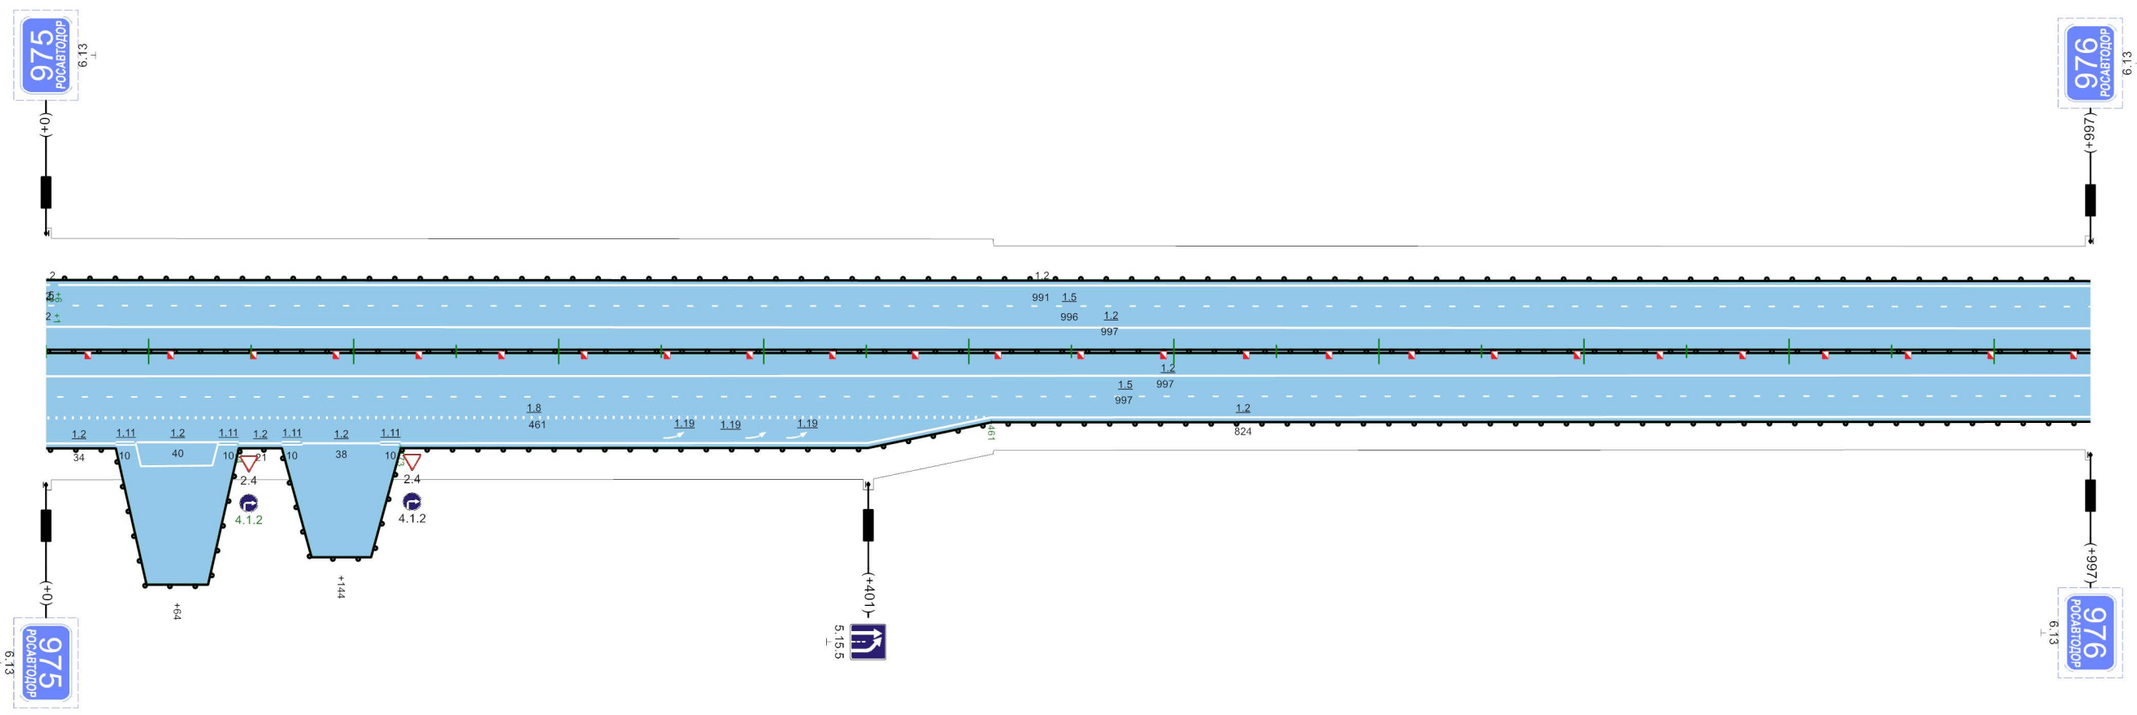


Видимость автомобиля в прямом направлении	
Дорожные ограждения и направляющие устройства по оси	ДД, УБО (У - 4), +0 - +997
Дорожные ограждения и направляющие устройства справа	ДО, УБО (У - 3), +0 - +997
Тротуары справа	

997м

"М-7 "Волга" Москва - Владимир - Нижний Новгород - Казань - Уфа км 827+852 - км 1011+052"

Разметка на участке:
1.2 : 4184,00 м
1.5 : 2092,00 м

Административный район (Балансосодержатель)	Елабужский район (ФКУ "Волго-Вятскуправтодор")
Элементы дороги в продольном профиле	2
Элементы дороги в плане	+509 R=6105м P=1264; a=3° +804 +996 R=6455м P=589; a=6°
Ширина проезжей части и обочин	5,10-7,50(6,00)7,50-4,10 +918 6,10-7,50(6,00)7,50-4,60 5,10-7,50(6,00)7,50-4,10
Тротуары слева	
Дорожные ограждения и направляющие устройства слева	ДО, УБО (У - 4), +0 - +1046
Видимость автомобиля в обратном направлении	

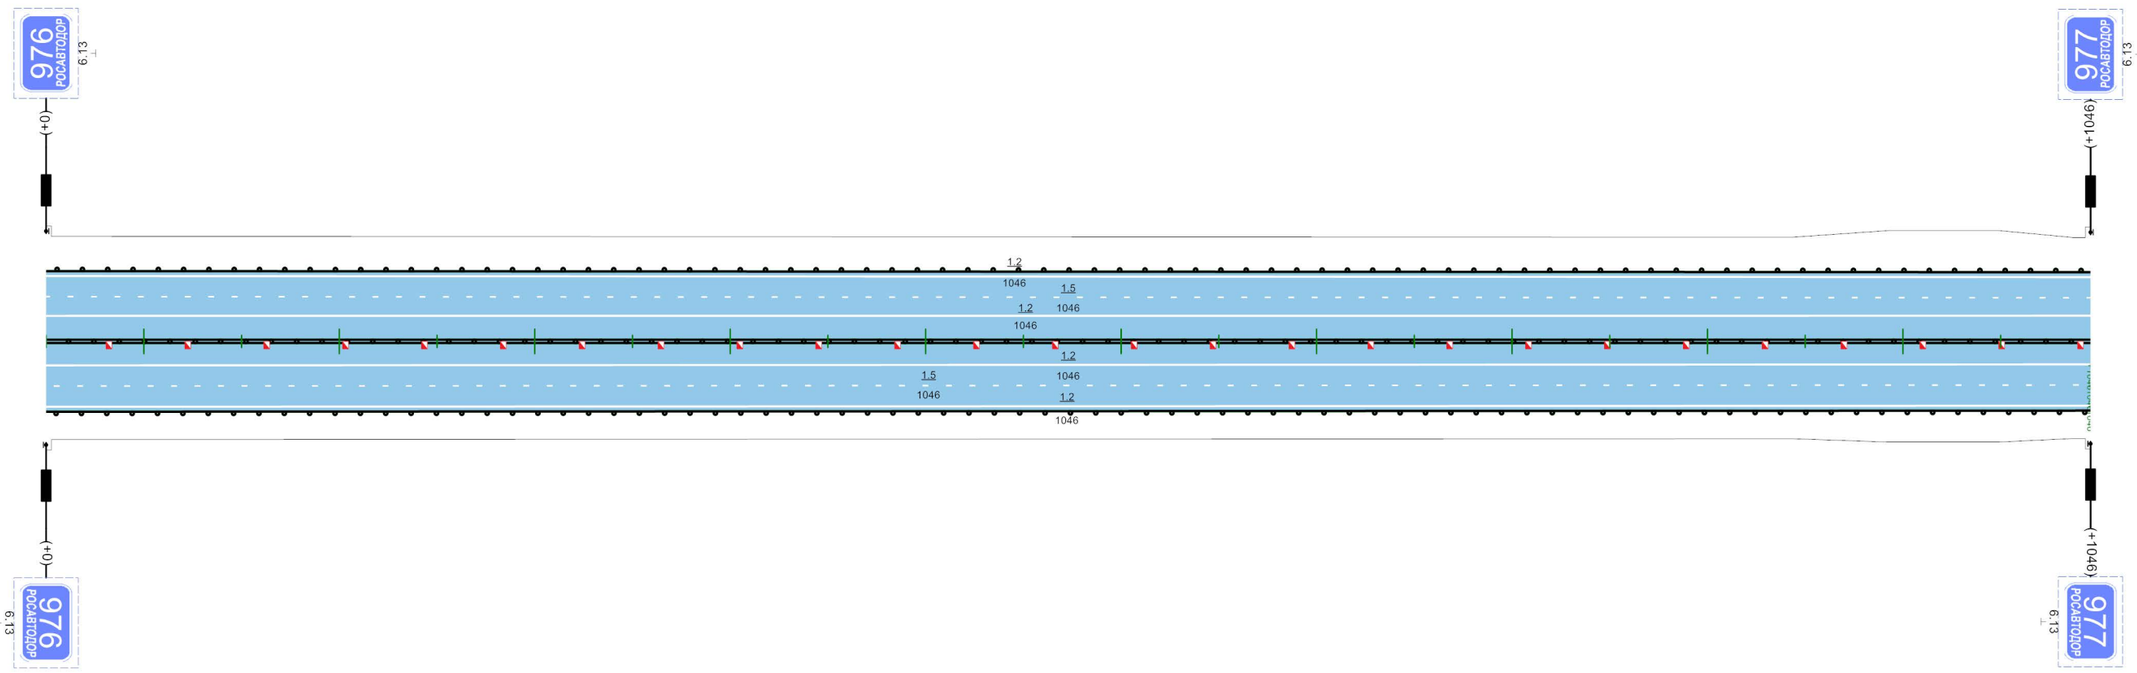


Видимость автомобиля в прямом направлении	
Дорожные ограждения и направляющие устройства по оси	ДД, УБО (У - 4), +0 - +1046
Дорожные ограждения и направляющие устройства справа	ДО, УБО (У - 3), +0 - +1046
Тротуары справа	

1046м

"М-7 "Волга" Москва - Владимир - Нижний Новгород - Казань - Уфа км 827+852 - км 1011+052"

Разметка на участке:
1.1 : 40,00 м
1.2 : 3835,00 м
1.5 : 1750,00 м
1.6 : 100,00 м

Административный район (Балансосодержатель)	Елабужский район (ФКУ "Волго-Вятскуправтодор")
Элементы дороги в продольном профиле	2 — 10 (+809) — R=26958м
Элементы дороги в плане	R=6455м P=589; a=6° — +659
Ширина проезжей части и обочин	5,10-7,50(6,00)7,50-4,10 | +72 | 5,80-7,50(6,00)7,50-4,10 | +222 | 5,10-7,50(6,00)7,50-4,10
Тротуары слева	
Дорожные ограждения и направляющие устройства слева	ДО, УБО (У - 4), +0 - +62 | ДО, УБО (У - 3), +82 - +960
Видимость автомобиля в обратном направлении	

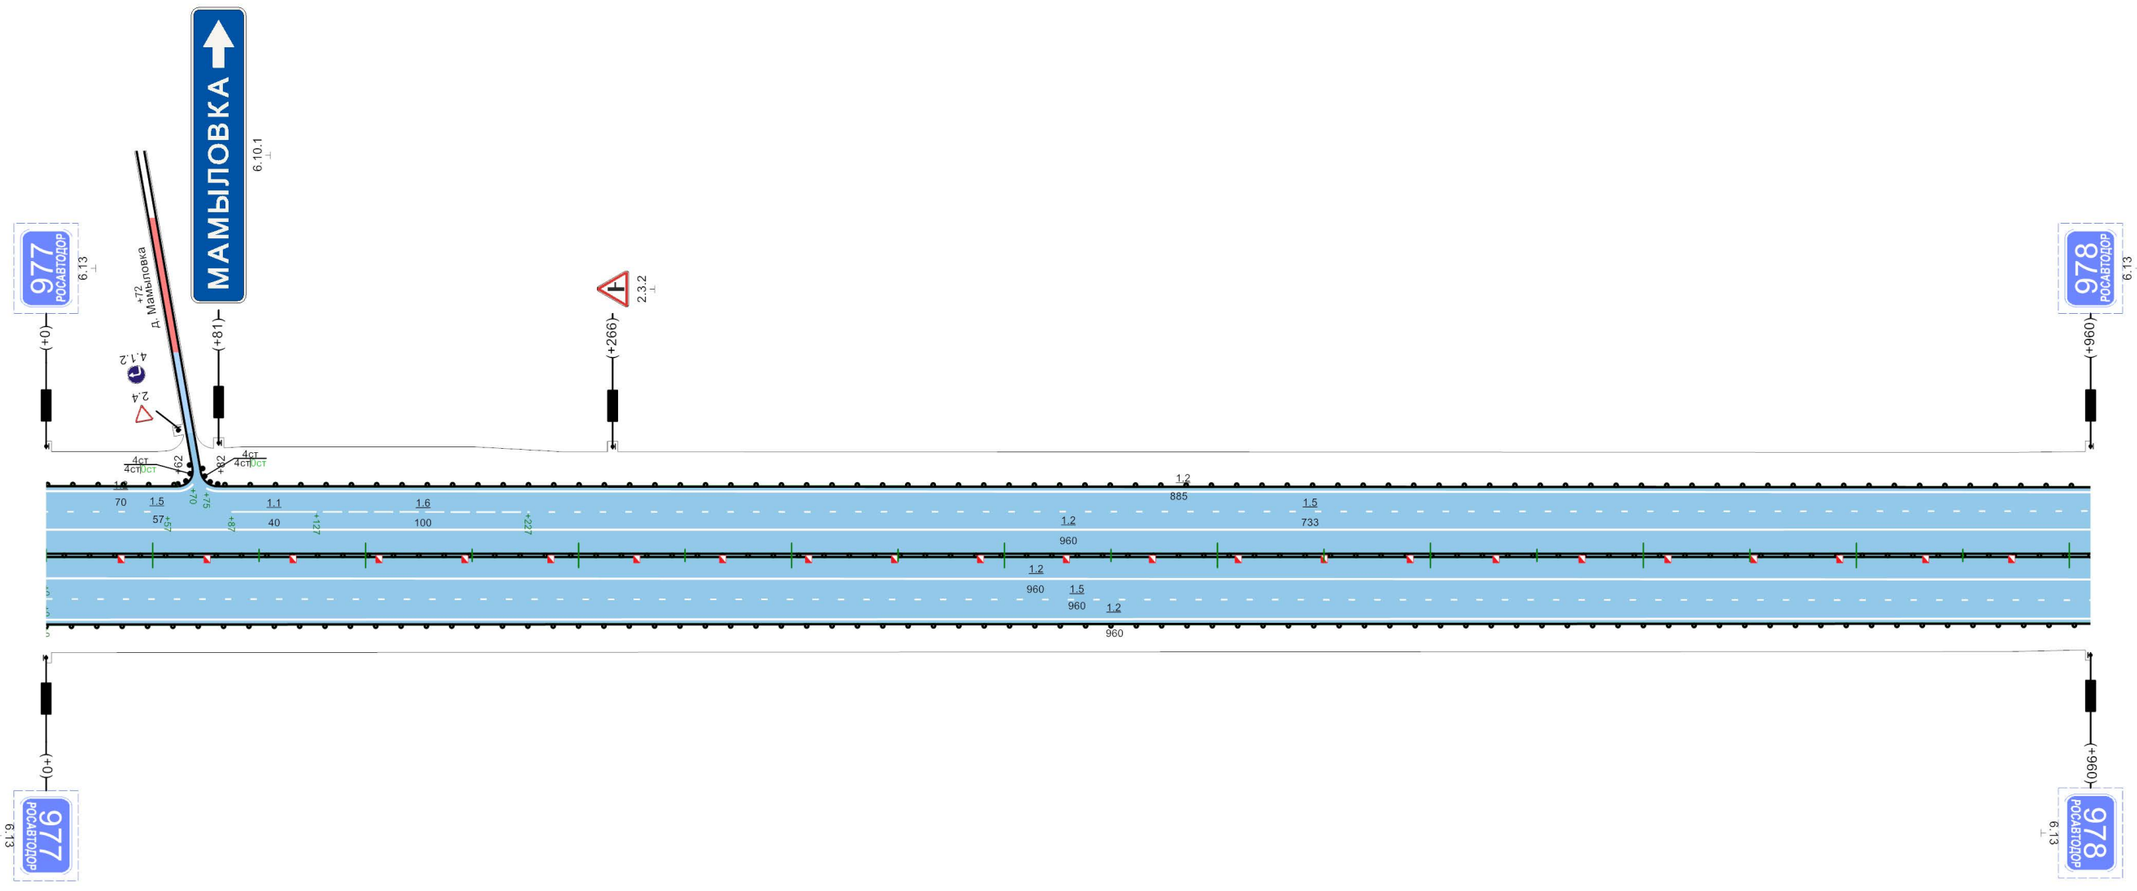


Видимость автомобиля в прямом направлении	
Дорожные ограждения и направляющие устройства по оси	ДД, УБО (У - 4), +0 - +960
Дорожные ограждения и направляющие устройства справа	ДО, УБО (У - 3), +0 - +960
Тротуары справа	

960м

"М-7 "Волга" Москва - Владимир - Нижний Новгород - Казань - Уфа км 827+852 - км 1011+052"

Разметка на участке:
1.2 : 3712,00 м
1.5 : 1856,00 м

Административный район (Балансосодержатель)	Елабужский район (ФКУ "Волго-Вятскуправтодор")				
Элементы дороги в продольном профиле	10 R=26958м				
Элементы дороги в плане					
Ширина проезжей части и обочин	+0	5,40-7,50(5,00)7,50-3,60	+664	5,25-7,50(5,00)7,50-4,25	5,25-7,50(6,00)7,50-4,25
Тротуары слева					
Дорожные ограждения и направляющие устройства слева	ДО, УБО (У - 3), +0 - +928				
Видимость автомобиля в обратном направлении					

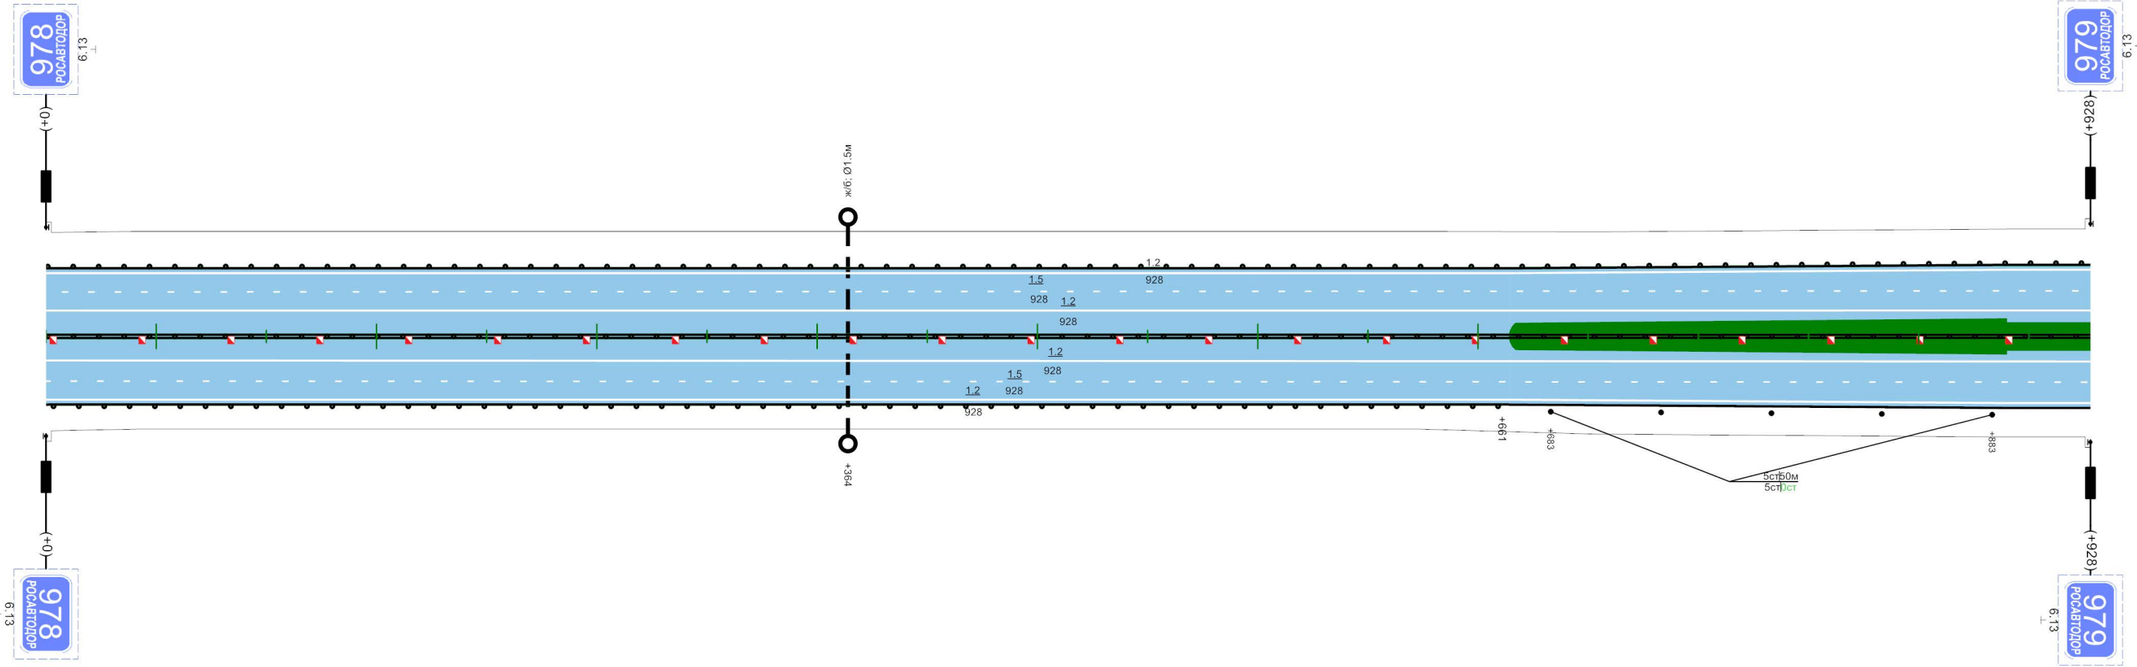


Видимость автомобиля в прямом направлении					
Дорожные ограждения и направляющие устройства по оси	ДД, УБО (У - 4), +0 - +928				
Дорожные ограждения и направляющие устройства справа	ДО, УБО (У - 3), +0 - +661				сигн. ст., (5шт.)
Тротуары справа					

928м

"М-7 "Волга" Москва - Владимир - Нижний Новгород - Казань - Уфа км 827+852 - км 1011+052"

Разметка на участке:
1.2 : 4012,00 м
1.5 : 2006,00 м

Административный район (Балансосодержатель)	Елабужский район (ФКУ "Волго-Вятскуправтодор")							
Элементы дороги в продольном профиле	10 31 31 R=26956м 18 +53 R=26086м							
Элементы дороги в плане	+522 R=5061м P=311; a=9°							
Ширина проезжей части и обочин	5,25-7,50(6,00)7,50-4,25	+217	5,75-7,50(6,00)7,50-4,25				+848	7,40-7,50(6,20)7,50-4,80
Тротуары слева								
Дорожные ограждения и направляющие устройства слева	ДО, УБО (У - 3), +0 - +217		сигн. ст., (6шт.)		ДО, УБО (У - 3), +516 - +636		сигн. ст., (7шт.)	
Видимость автомобиля в обратном направлении								

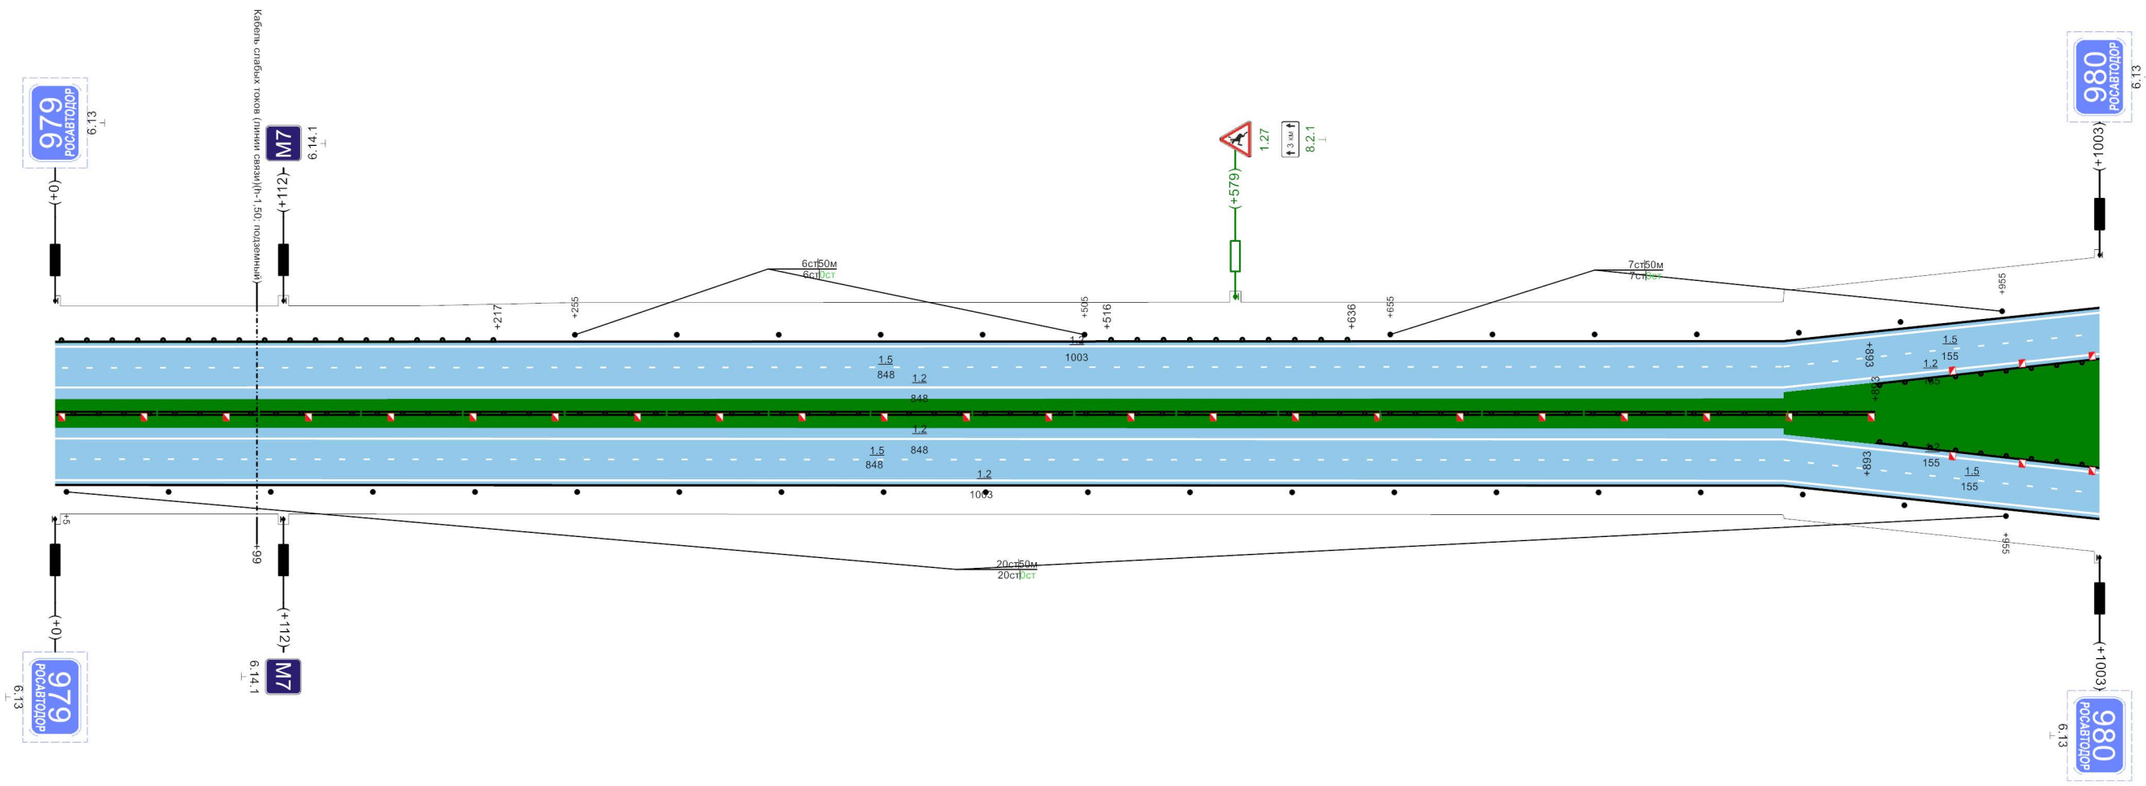

Видимость автомобиля в прямом направлении		
Дорожные ограждения и направляющие устройства по оси	ДД, УБО (У - 4), +0 - +893	ДО, УБО (У - 4), +893 - +1003 ДО, УБО (У - 4), +893 - +1003
Дорожные ограждения и направляющие устройства справа	сигн. ст., (20шт.)	
Тротуары справа		

1003м


"М-7 "Волга" Москва - Владимир - Нижний Новгород - Казань - Уфа км 827+852 - км 1011+052"

| | | |

"М-7 "Волга" Москва - Владимир - Нижний Новгород - Казань - Уфа км 827+852 - км 1011+052"

Административный район (Балансосодержатель)	Елабужский район (ФКУ "Волго-Вятскуправтодор")
Элементы дороги в продольном профиле	2
Элементы дороги в плане	
Ширина проезжей части и обочин	7,40-7,50(54,00)7,50-5,80 +31 9,80-7,50(54,00)7,50-5,30 +432 9,80-7,50(56,00)7,50-5,30 +512 6,80-7,50(56,00)7,50-5,30
Тротуары слева	ширина 2,5м, а/б, +17 - +262 ширина 2,5м, а/б, +272 - +499
Дорожные ограждения и направляющие устройства слева	ДО, УБО (У - 3), +37 - +239 ДО, УБО (У - 4), +239 - +262 ДО, УБО (У - 4), +272 - +291 ДО, УБО (У - 4), +291 - +497 сигн. ст., (10шт.)
Видимость автомобиля в обратном направлении	

Разметка на участке:
1.1 : 348,00 м
1.2 : 4855,00 м
1.5 : 1536,00 м
1.6 : 300,00 м
1.8 : 1140,00 м
1.11 : 46,00 м
1.16 : 21,00 м2
1.17.1 : 36,00 м
1.18 : 24,00 шт
1.19 : 6,00 шт
1.24.4 : 5,00 шт

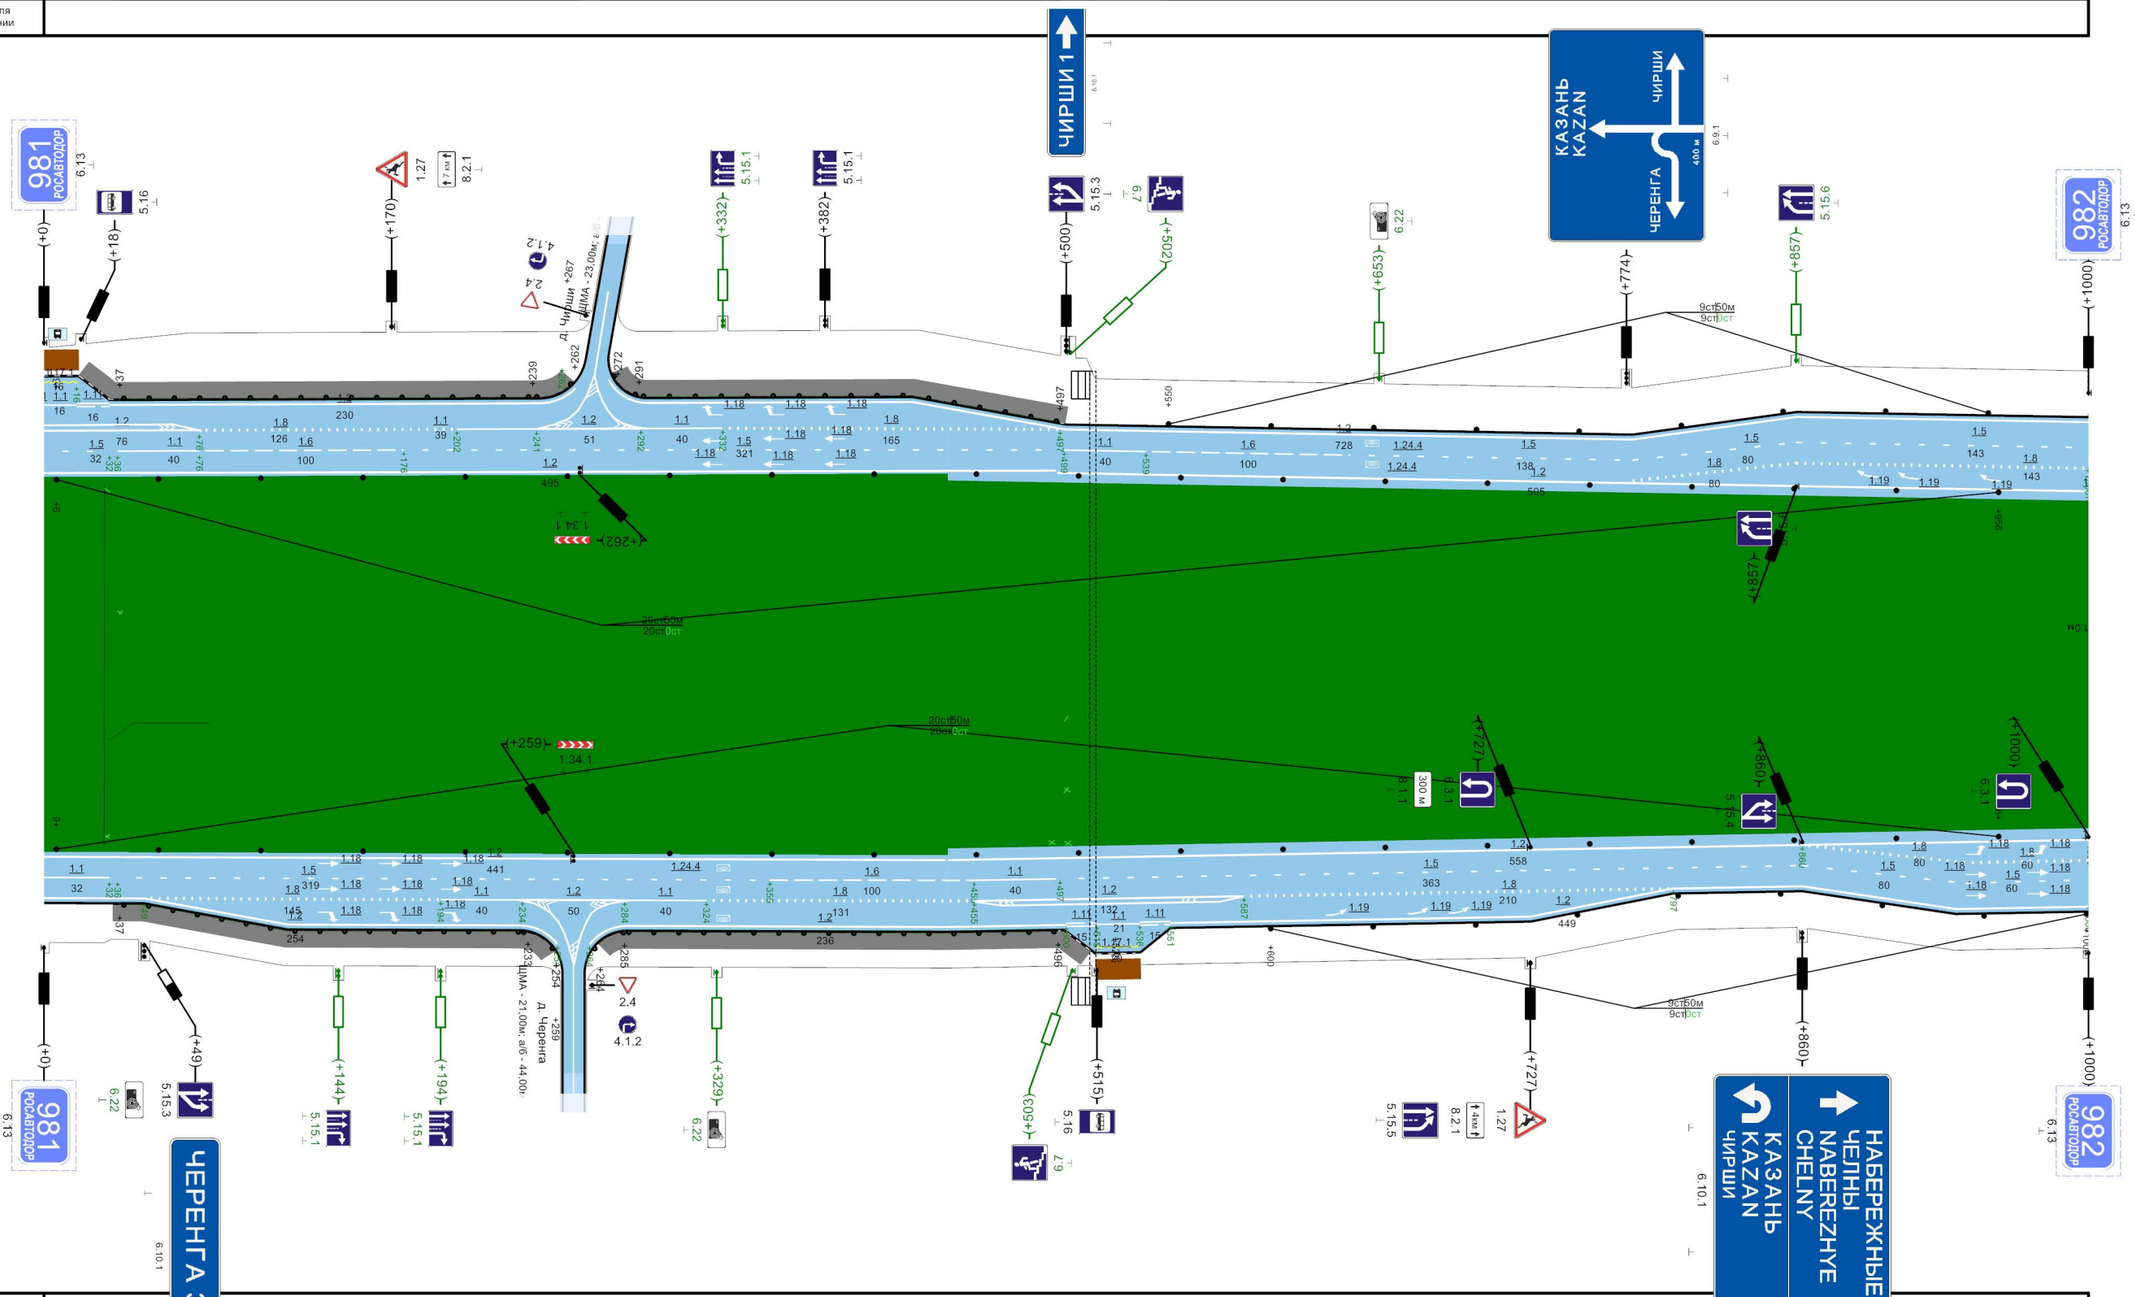

Видимость автомобиля в прямом направлении	
Дорожные ограждения и направляющие устройства по оси	сигн. ст., (20шт.)
	сигн. ст., (20шт.)
Дорожные ограждения и направляющие устройства справа	ДО, УБО (У - 4), +37 - +233 ДО, УБО (У - 4), +233 - +254 ДО, УБО (У - 4), +264 - +285 ДО, УБО (У - 4), +285 - +496 сигн. ст., (9шт.)
Тротуары справа	ширина 2,5м, а/б, +34 - +254 ширина 2,5м, а/б, +269 - +512


"М-7 "Волга" Москва - Владимир - Нижний Новгород - Казань - Уфа км 827+852 - км 1011+052"

| | | |

"М-7 "Волга" Москва - Владимир - Нижний Новгород - Казань - Уфа км 827+852 - км 1011+052"

Разметка на участке:
1.2 : 4006,00 м
1.5 : 2004,00 м

Административный район (Балансосодержатель)	Елабужский район (ФКУ "Волго-Вятскуправтодор")			
Элементы дороги в продольном профиле	2			
Элементы дороги в плане				
Ширина проезжей части и обочин	+14	5,30-7,50(6,20)7,50-4,30	+808	4,50-7,50(6,20)7,50-3,50
Тротуары слева				
Дорожные ограждения и направляющие устройства слева	ДО, УБО (У - 4), +0 - +1002			
Видимость автомобиля в обратном направлении				

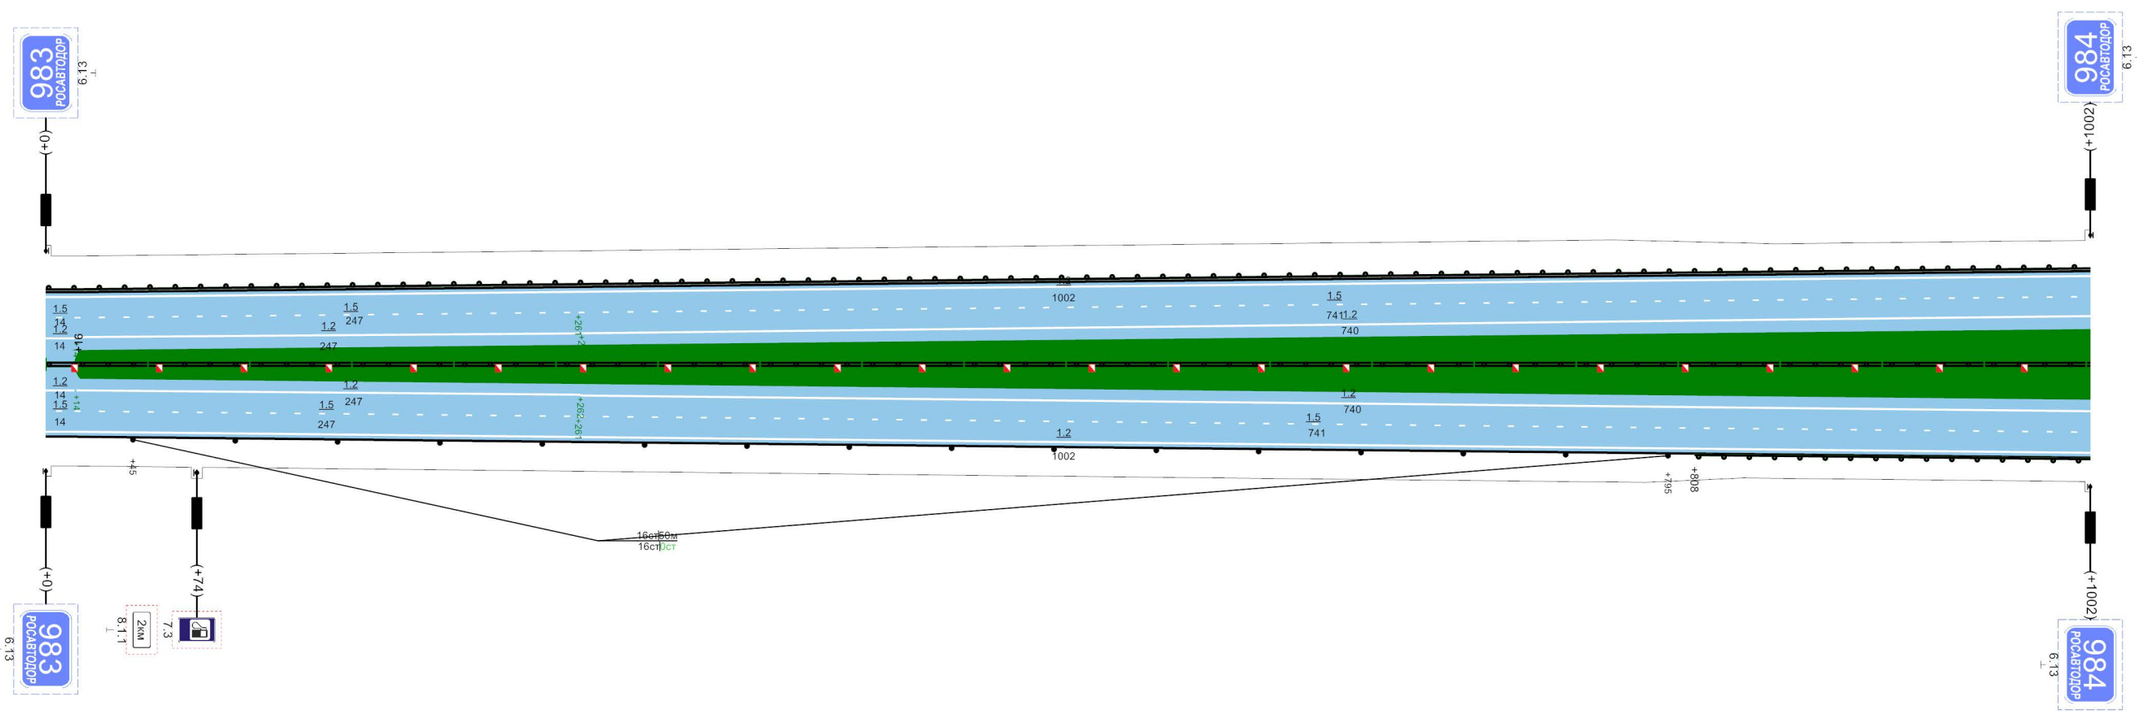

Видимость автомобиля в прямом направлении				
Дорожные ограждения и направляющие устройства по оси	ДД, УБО (У - 4), +16 - +1002			
Дорожные ограждения и направляющие устройства справа	сигн. ст., (16шт.)			ДО, УБО (У - 4), +808 - +1002
Тротуары справа				

1002м


"М-7 "Волга" Москва - Владимир - Нижний Новгород - Казань - Уфа км 827+852 - км 1011+052"

| | | |

"М-7 "Волга" Москва - Владимир - Нижний Новгород - Казань - Уфа км 827+852 - км 1011+052"

Административный район (Балансосодержатель)	Елабужский район (ФКУ "Волго-Вятскуправтодор")
Элементы дороги в продольном профиле	2
Элементы дороги в плане	
Ширина проезжей части и обочин	7,10-7,50(48,00)7,50-5,60 | 7,10-7,50(53,00)7,50-5,60 | 8,60-7,50(53,00)7,50-6,10 | +441 | 9,10-7,50(53,00)7,50-6,10 | +671 | 7,60-7,50(53,00)7,5
Тротуары слева	ширина 2,4м, а/б, +387 - +657
Дорожные ограждения и направляющие устройства слева	ДО, УБО (У - 3), +260 - +336 | ДО, УБО (У - 3), +421 - +631 | ДО, УБО (У - 3), +631 - +657 | ДО, УБО (У - 3), +669 - +701 | ДО, УБО (У - 3),
Видимость автомобиля в обратном направлении	

Разметка на участке:
1.1 : 122,00 м
1.2 : 4678,00 м
1.5 : 1724,00 м
1.6 : 200,00 м
1.8 : 1113,00 м
1.11 : 62,00 м
1.16 : 13,00 м2
1.17.1 : 40,00 м
1.18 : 15,00 шт
1.19 : 8,00 шт

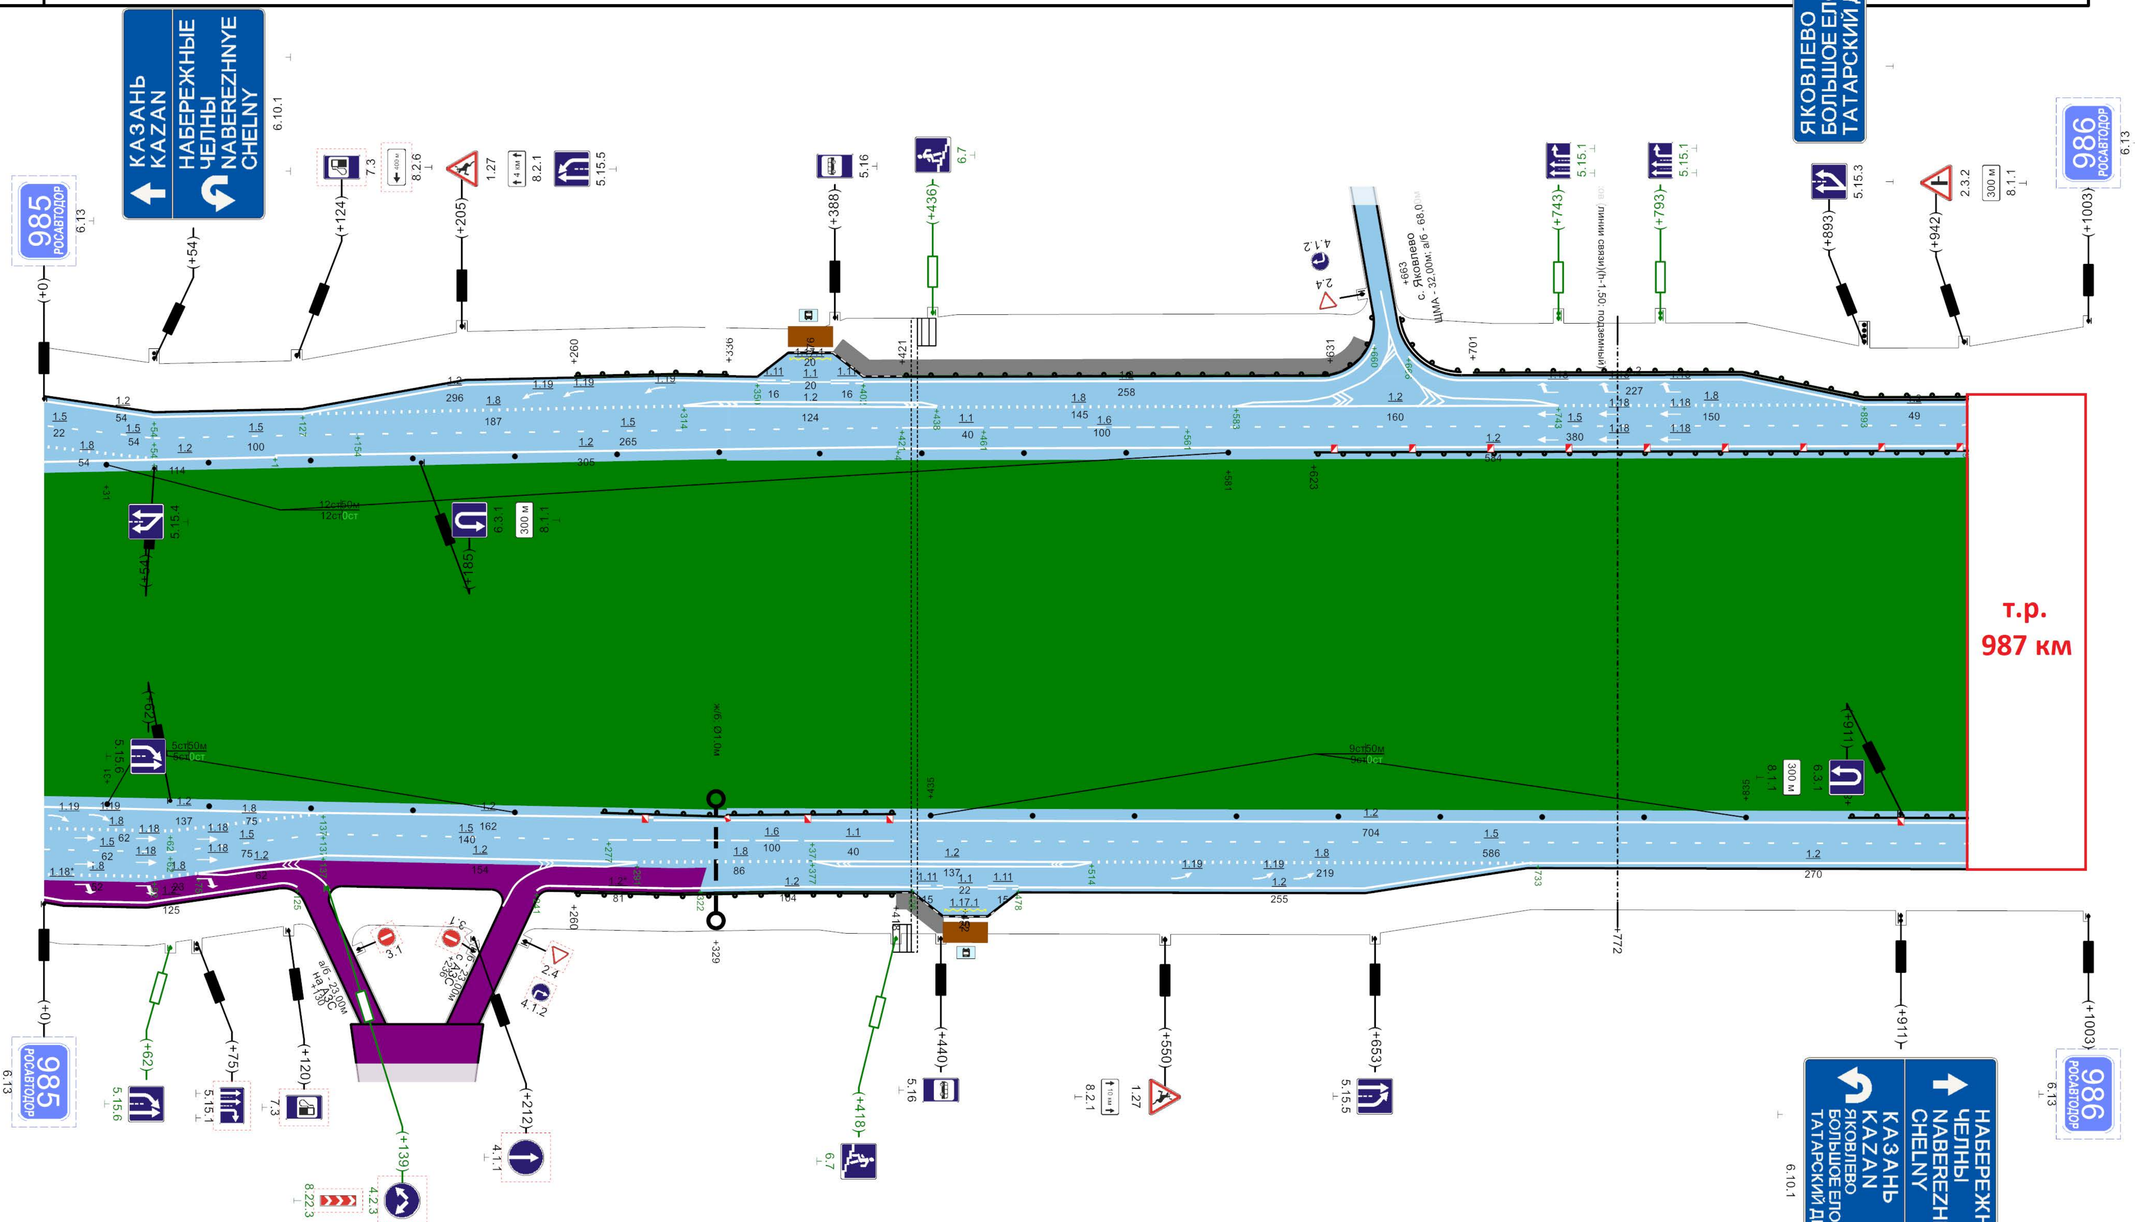

Видимость автомобиля в прямом направлении	
Дорожные ограждения и направляющие устройства по оси	сигн. ст., (5шт.) | ДО, УБО (У - 4), +273 - +418 | сигн. ст., (9шт.) | ДО, УБО (У - 4), +885 - +1003
	сигн. ст., (12шт.) | ДО, УБО (У - 4), +623 - +1003
Дорожные ограждения и направляющие устройства справа	ДО, УБО (У - 3), +260 - +418
Тротуары справа	

