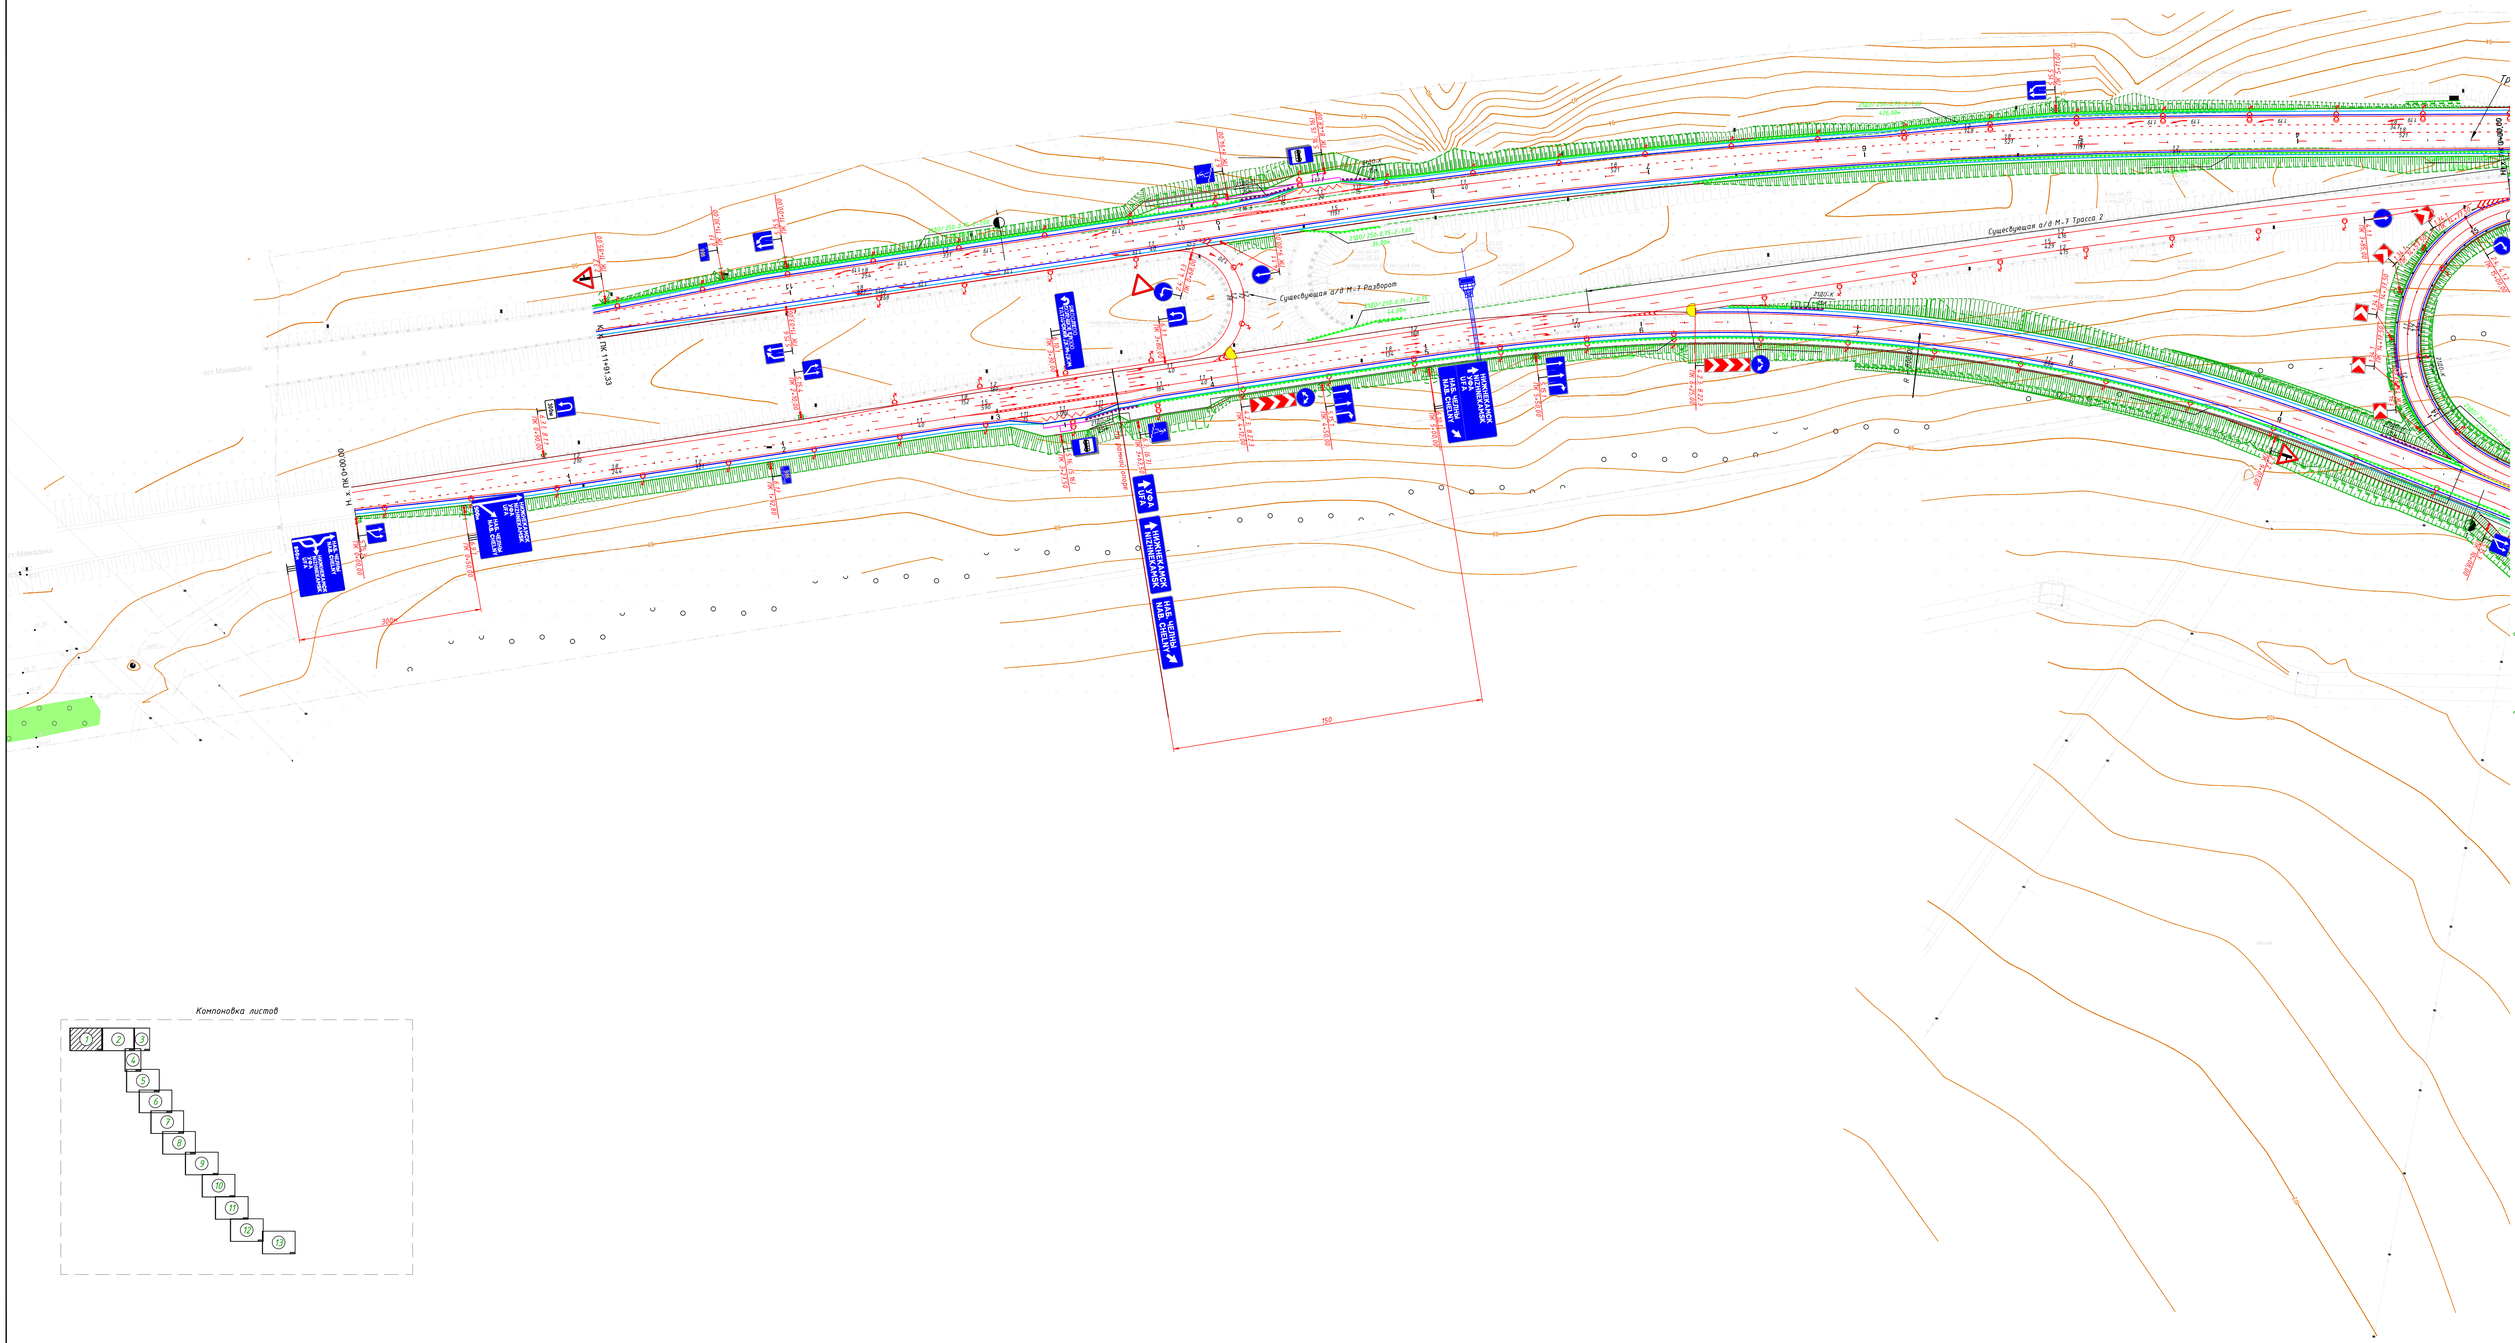


Компоновка листов

Изм.	Кол.уч.	Лист	№док.	Подп.	Дата		
Разраб.		Поповский А.А.					
Проверил		Якупов А.А.					
Н.контр.		Данилов В.В.					
ГИП		Данилов В.В.					

6144-1-ТСОДД-8.2.1

Строительство и реконструкция участков автомобильной дороги М-7 "Волга" Владимир – Нижний Новгород – Казань – Уфа. Строительство автомобильной дороги М-7 «Волга» Москва – Владимир – Нижний Новгород – Казань – Уфа на участке обхода городов Нижнекамск и Набережные Челны, Республика Татарстан 1 этап: строительно-монтажные работы на участке км 0 – км 35+800 11 этап Автодорожная дорога (Правый берег)

Технические средства организации дорожного движения на период эксплуатации. (Правый берег)

План организации дорожного движения

Стадия	Лист	Листов
Р	2	23

АО "Институт "Татдорпроект"

Формат А0 (1189х841)

Инв. N подл.	Подп. и дата	Взам. инв. N

асса №2

Существующая а/д М-7 Трасса 1

Трасса №1

Левоповоротный съезд

Правоповоротный съезд

линия соединения с листом 1

линия соединения с листом 3


линия соединения с листом 4

Компоновка листов

Изм.	Кол.уч	Лист	N док.	Подпись	Дата	6144-1-ТСОДД-8.2.1	Лист 3


Инв. N подл. | Подп. и дата | Взам. инв. N

Формат А0 (1189x841)

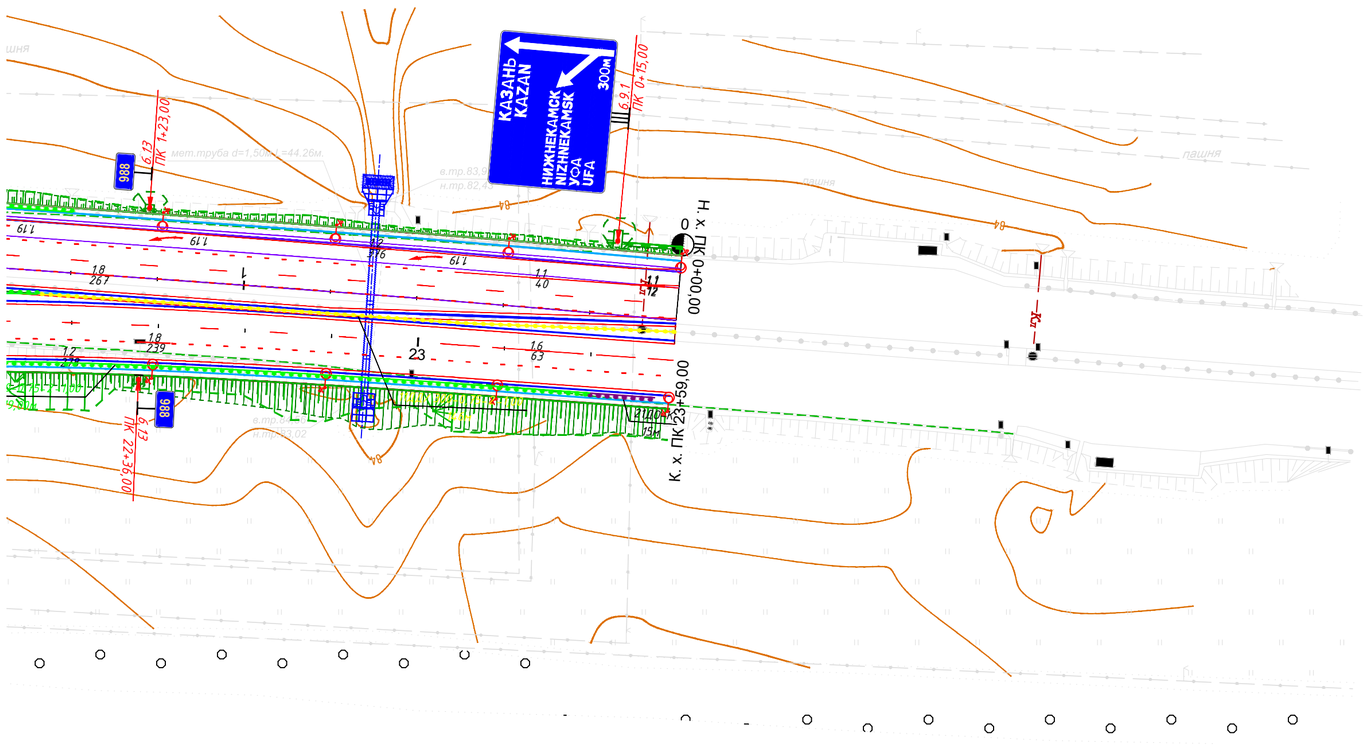

линия соединения с листом 2

Компоновка листов

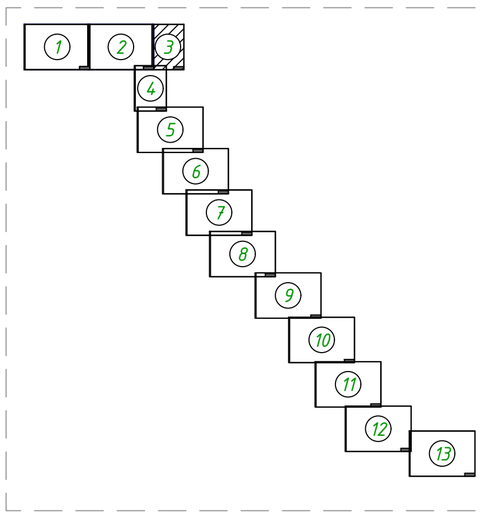


Взам. инв. N	
Подп. и дата	
Инв. N подл.	


Изм.	Кол.уч.	Лист	N док.	Подпись	Дата	6144-1-ТСОДД-8.2.1	Лист 4

Формат А0 (1189х841)

Компоновка листов

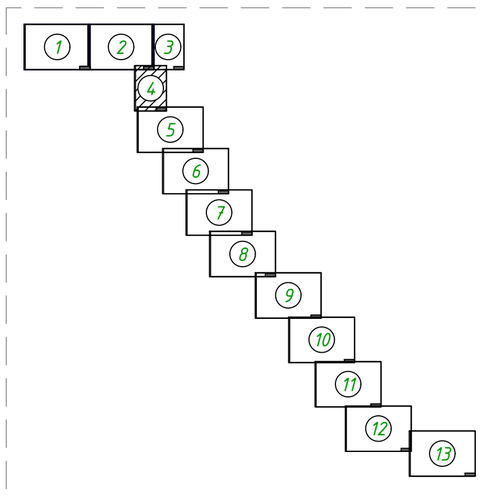

линия соединения с листом 2

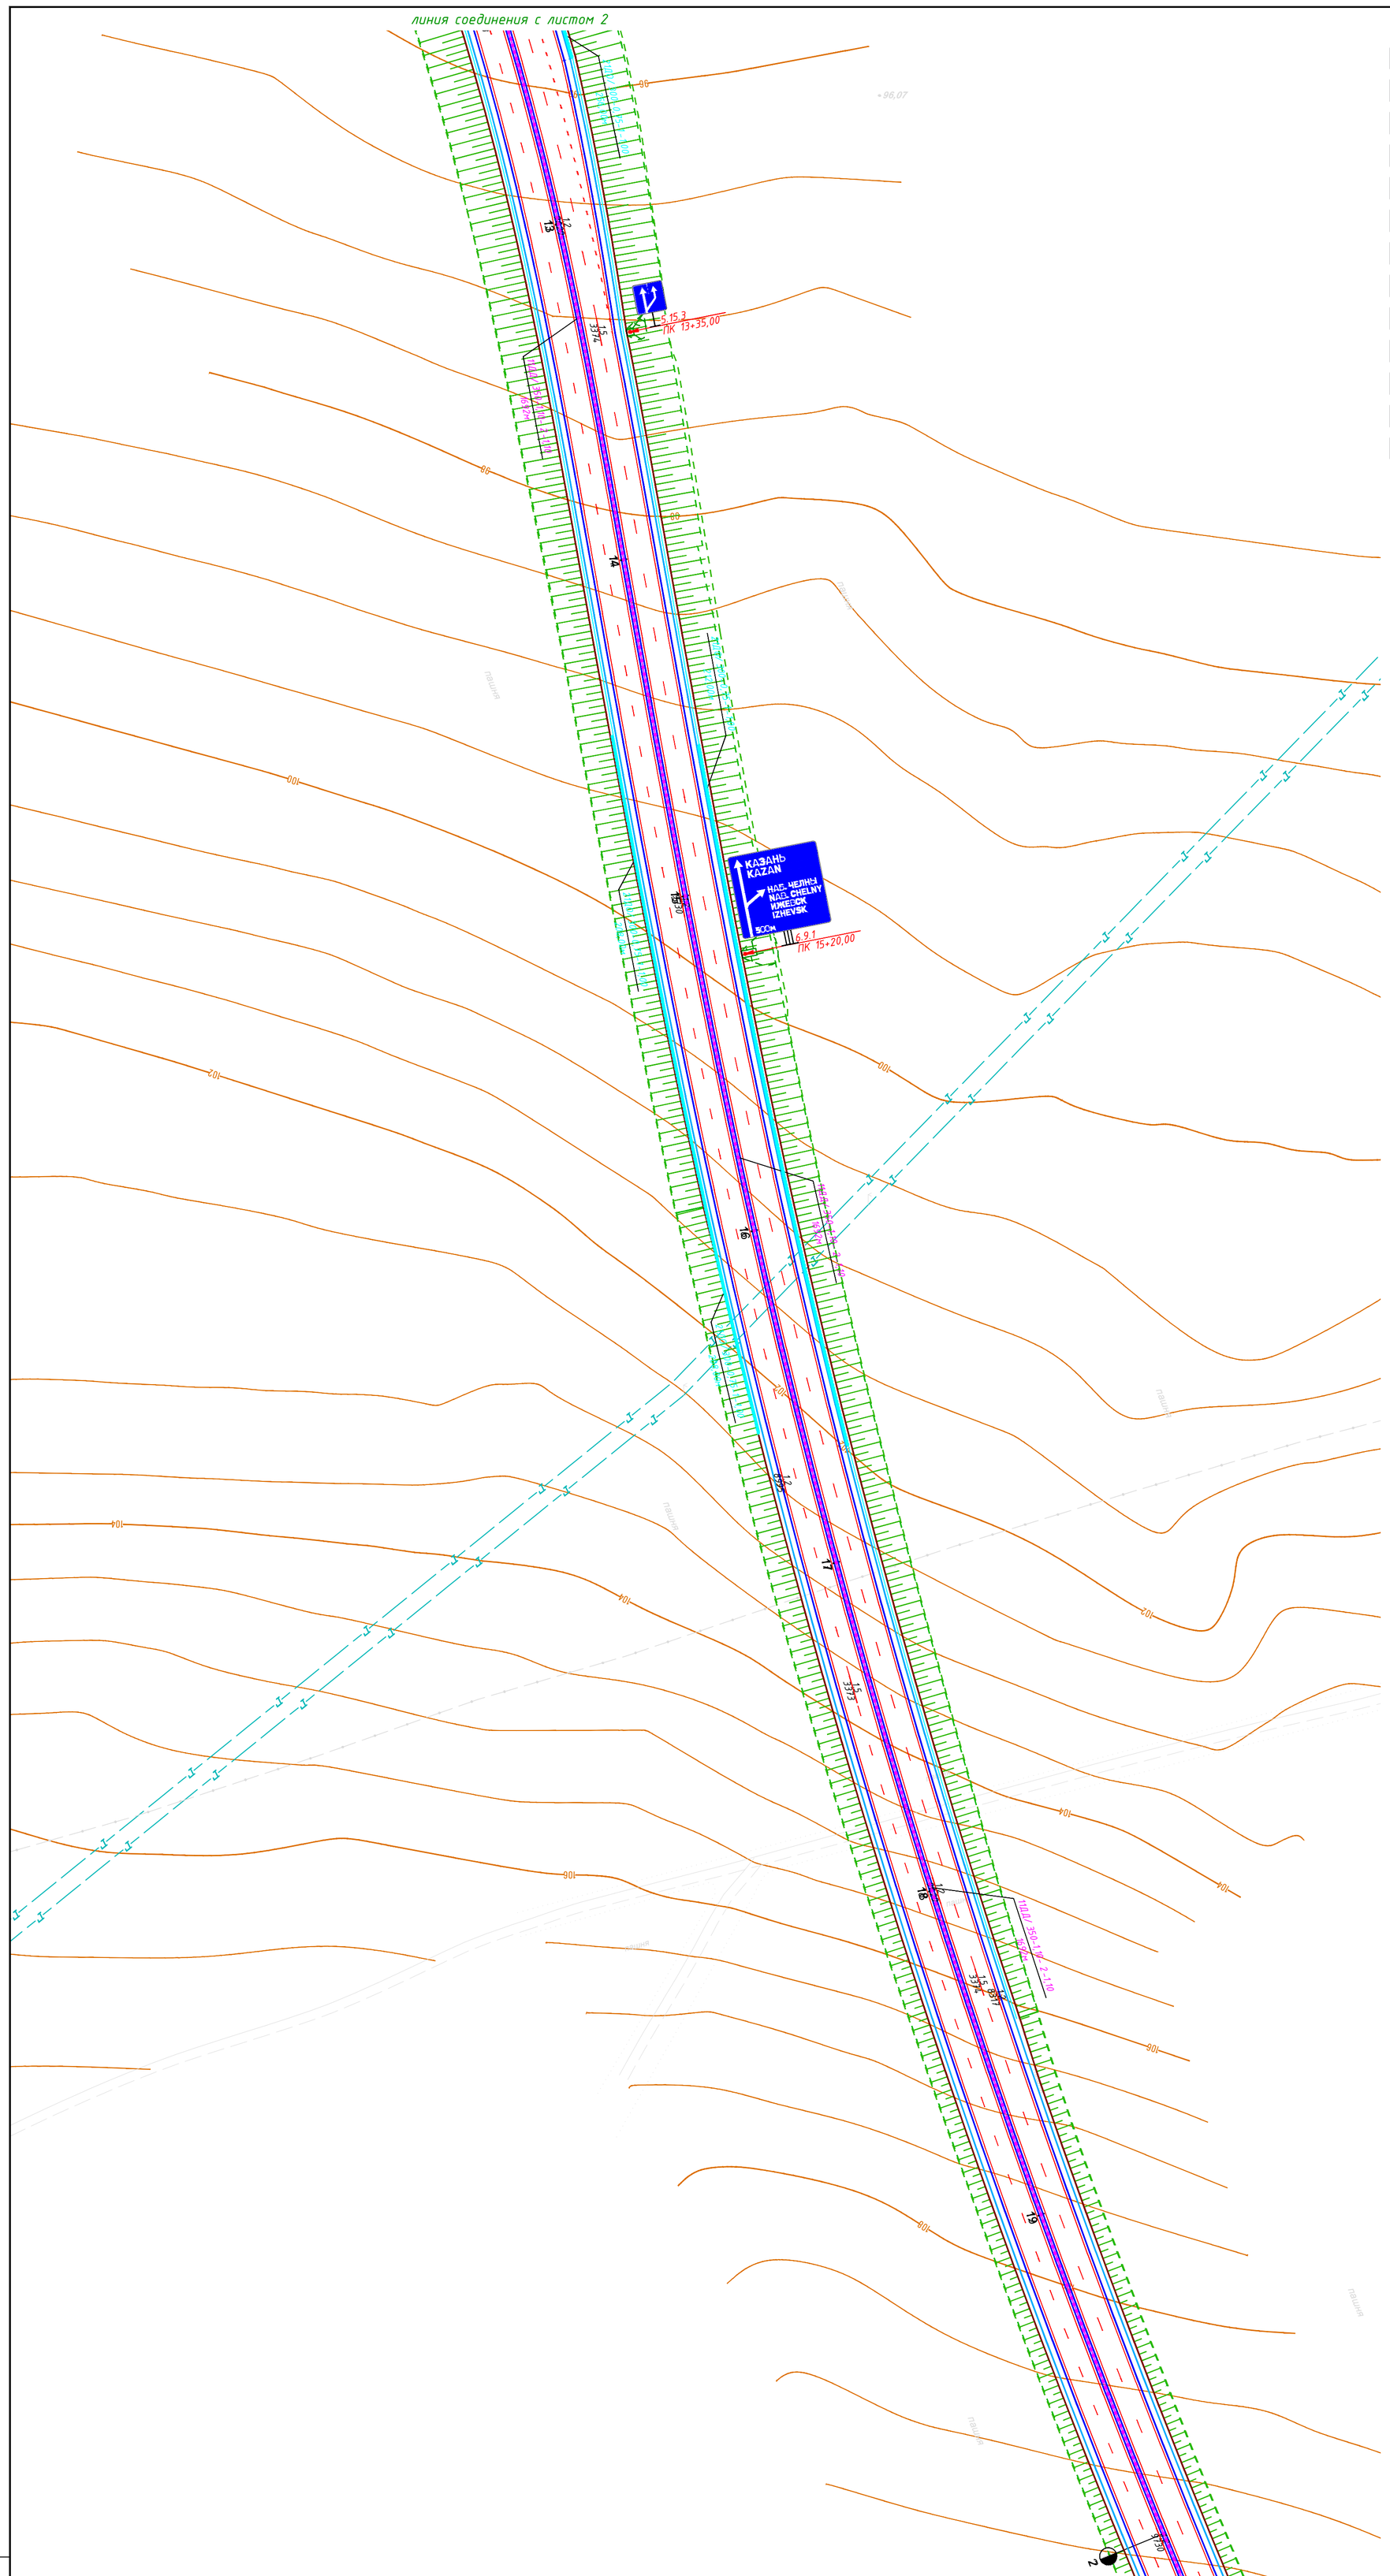

линия соединения с листом 5

							6144-1-ТСОДД-8.2.1
Изм.	Кол.уч.	Лист	N док.	Подпись	Дата		Лист 5


Взам. инв. N | Подп. и дата | Инв. N подл.

Формат А0 (1189х841)

линия соединения с листом 4

ВУ 2

Компоновка листов

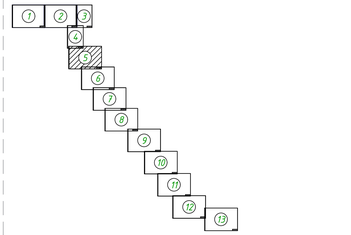

линия соединения с листом 6

Изм.	Кол.уч	Лист	N док.	Подпись	Дата	6144-1-ТСОДД-В.2.1	Лист 6


Инв. N подл. | Подп. и дата | Взам. инв. N

Формат А0 (1189x841)

Линия соединения с листом 5

Линия соединения с листом 7

Компоновка листов

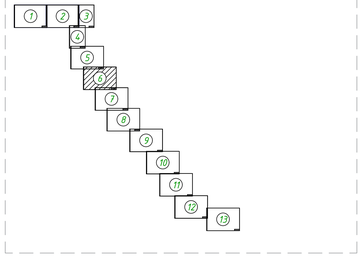

Изм.	Кол.уч.	Лист	N док.	Подпись	Дата	6144-1-ТСОДД-В.2.1	Лист 7

Инв. N подл. | Подп. и дата | Взам. инв. N

Формат А0 (1189х841)

Линия соединения с листом 6

Граница работ ПК0+00

Полевая дорога ПК 42+23.64 (Тракторный переезд)

Граница работ ПК4+01

Линия соединения с листом 8


Компоновка листов

1 2 3 4 5 6 7 8 9 10 11 12 13

Инв. N подл.	Подп. и дата	Взам. инв. N

Изм.	Кол.уч.	Лист	N док.	Подпись	Дата	6144-1-ТСОДД-В.2.1	Лист 8

Формат А0 (1189х841)

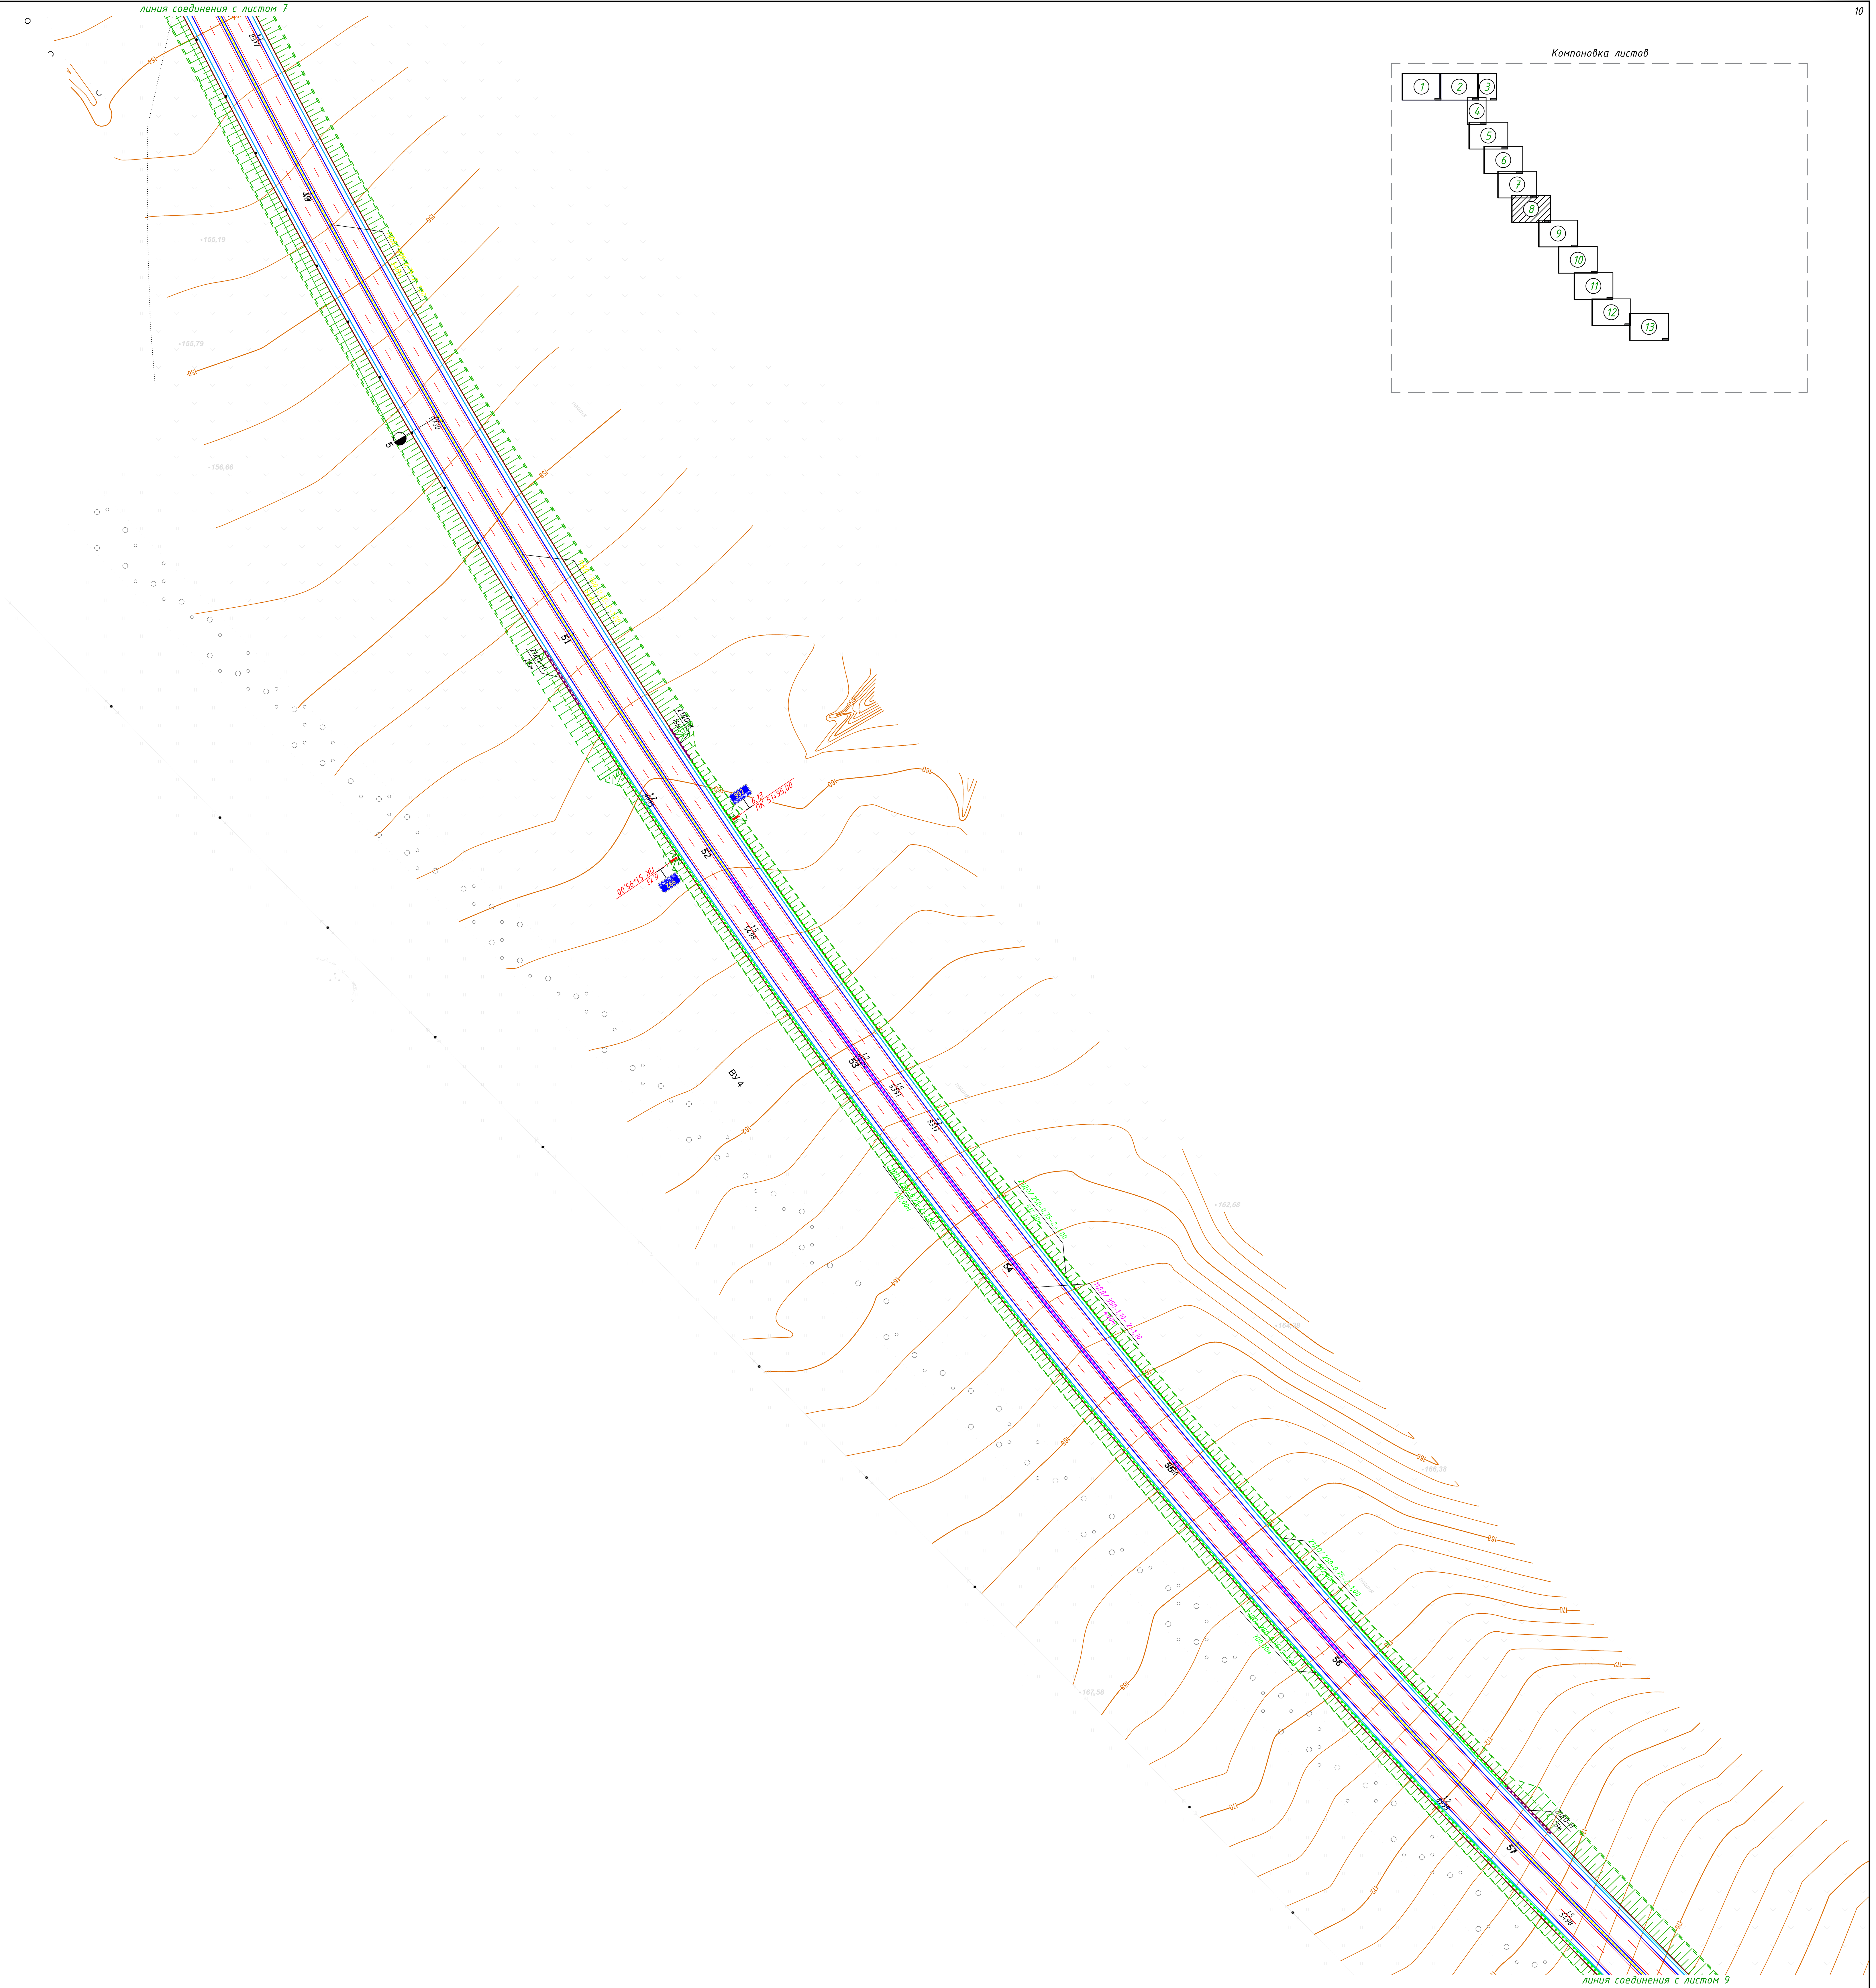

Компоновка листов

Изм.	Кол.уч	Лист	N док	Подпись	Дата	6144-1-ТСОДД-8.2.1	Лист 9

Формат А0 (1189x841)

Взам. инв. N

Подп. и дата

Инв. N подл.

линия соединения с листом 9

Компоновка листов

1 2 3 4 5 6 7 8 9 10 11 12 13


линия соединения с листом 10

Изм.	Кол.уч	Лист	N док.	Подпись	Дата	6144-1-ТСОДД-В.2.1	Лист 10

Инв. N подл. | Подп. и дата | Взам. инв. N

линия соединения с листом 9

Компоновка листов

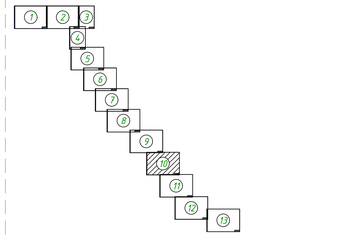

линия соединения с листом 11


Изм.	Кол.уч.	Лист	N док.	Подпись	Дата	6144-1-ТСОДД-8.2.1	Лист 11

Инв. N подл. | Подп. и дата | Взам. инв. N

Формат А0 (1189x841)

линия соединения с листом 10

Компоновка листов

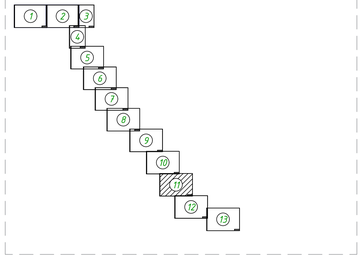

линия соединения с листом 12

Инв. N подл.	Подп. и дата	Взам. инв. N

Изм.	Кол.уч.	Лист	N док.	Подпись	Дата	6144-1-ТСОДД-8.2.1	Лист 12

Формат А0 (1189x841)

линия соединения с листом 11

Компоновка листов

1 2 3 4 5 6 7 8 9 10 11 12 13


линия соединения с листом 13


Инв. N подл.	Подп. и дата	Взам. инв. N

Изм.	Кол.уч	Лист	N док.	Подпись	Дата	6144-1-ТСОДД-В.2.1	Лист 13

Формат А0 (1189х841)

1 – 1

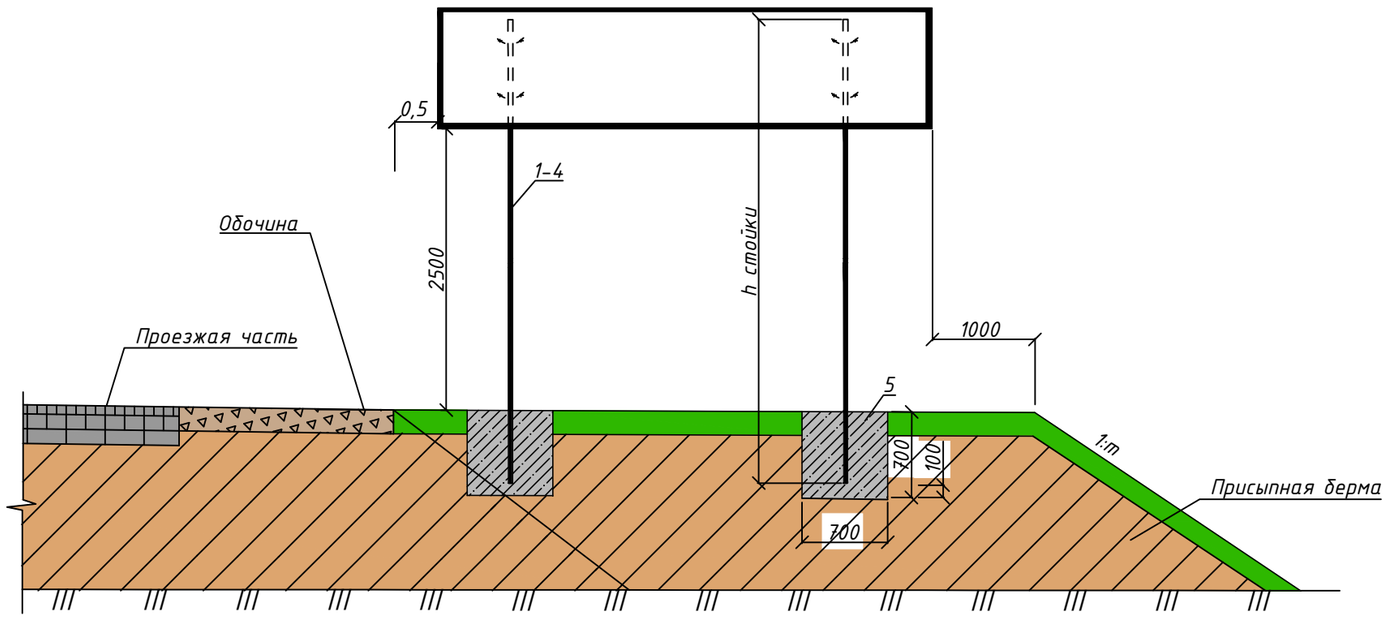

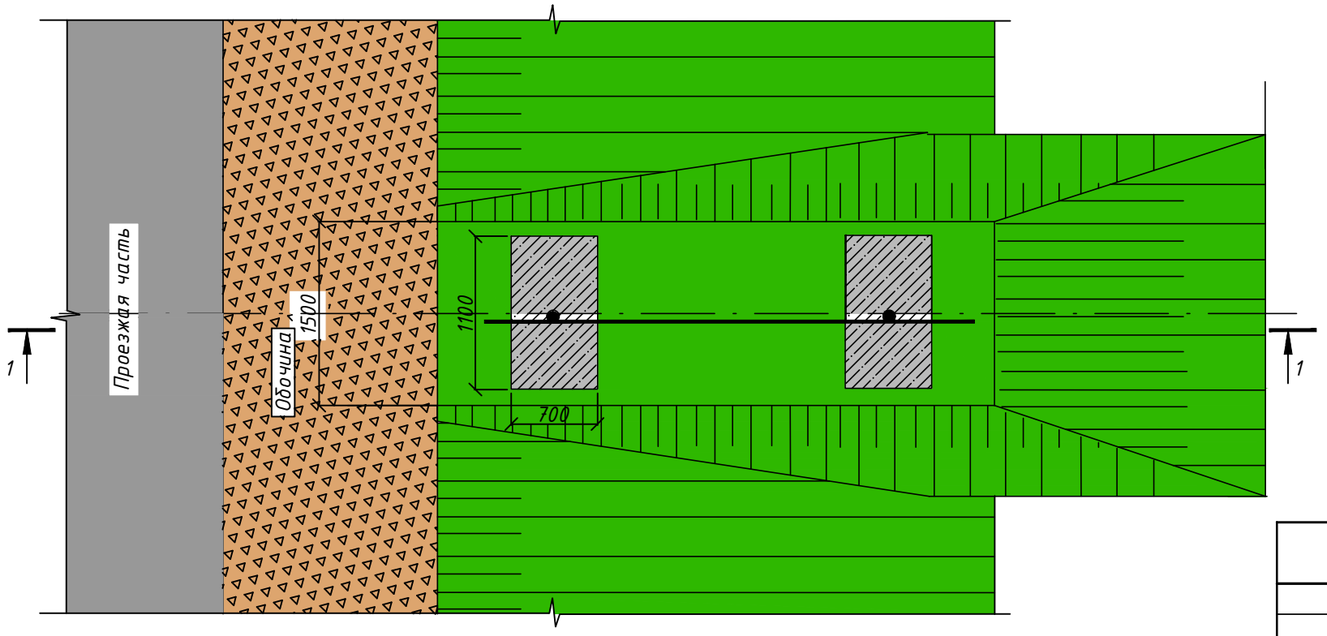

1. Данный лист смотри совместно с листами "Ведомость дорожных знаков", "Индивидуальные знаки";
2. Объемы работ смотреть в сводной ведомости объемов работ;
3. Схема установки индивидуальных знаков на монолитном бетонном фундаменте разработана по Серии 3.503.9-80 "Опоры дорожных знаков на автомобильных дорогах". Выпуск 1;
4. Все размеры даны в мм.

						6144-1-ТСОДД-8.2.1		
						Строительство и реконструкция участков автомобильной дороги М-7 "Волга" Владимир – Нижний Новгород – Казань – Уфа. Строительство автомобильной дороги М-7 «Волга» Москва – Владимир – Нижний Новгород – Казань – Уфа на участке обхода городов Нижнекамска и Набережных Челнов, Республика Татарстан 1 этап: строительно-монтажные работы на участке км 0 – км 26+800 1.1 этап Автомобильная дорога (Правый берег)		
Изм.	Кол.уч	Лист	№док.	Подпись	Дата			
Разработал		Пановский А.А.				Технические средства организации дорожного движения на период эксплуатации. (Правый берег).	Стадия	Лист	Листов
Проверил		Якупов А.А.					Р	19	23
						Схема установки индивидуального знака	АО "Институт "Татдорпроект"		
Н.контр.		Данилов В.В.							
ГИП		Данилов В.В.							

Согласовано:

Взам. инв. N


Подп. и дата


Инв. N подл.

копировал

Формат А3

1 - 1

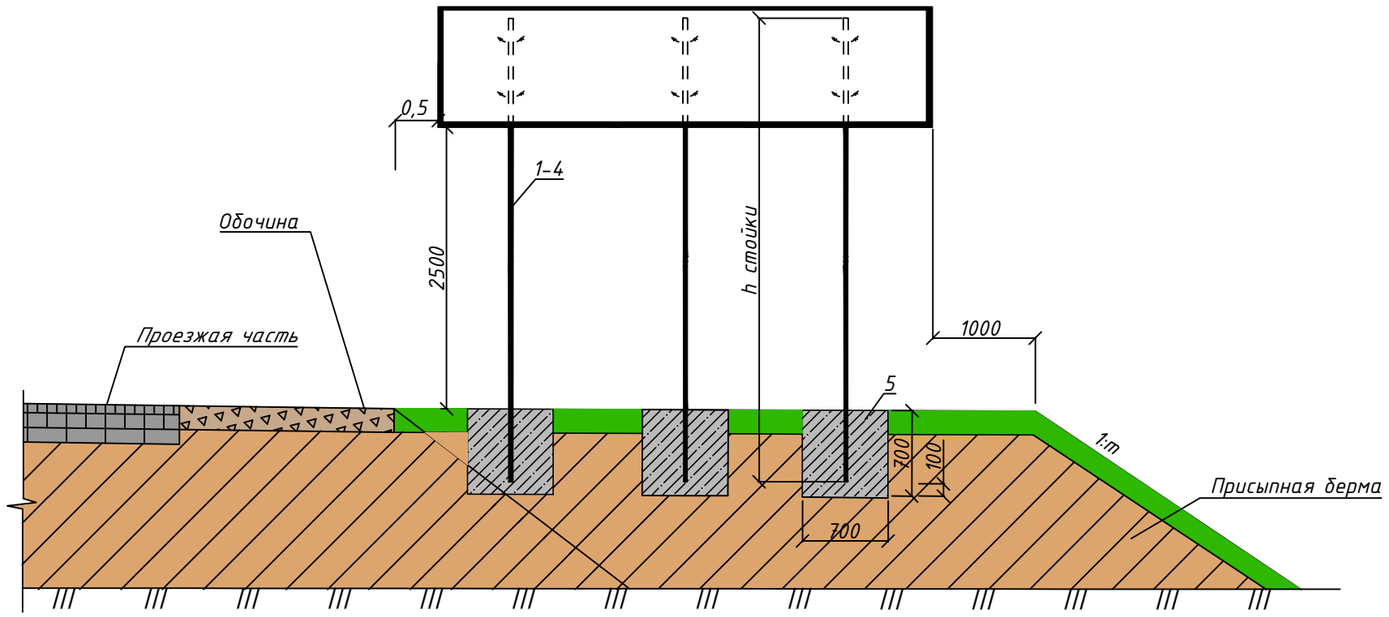

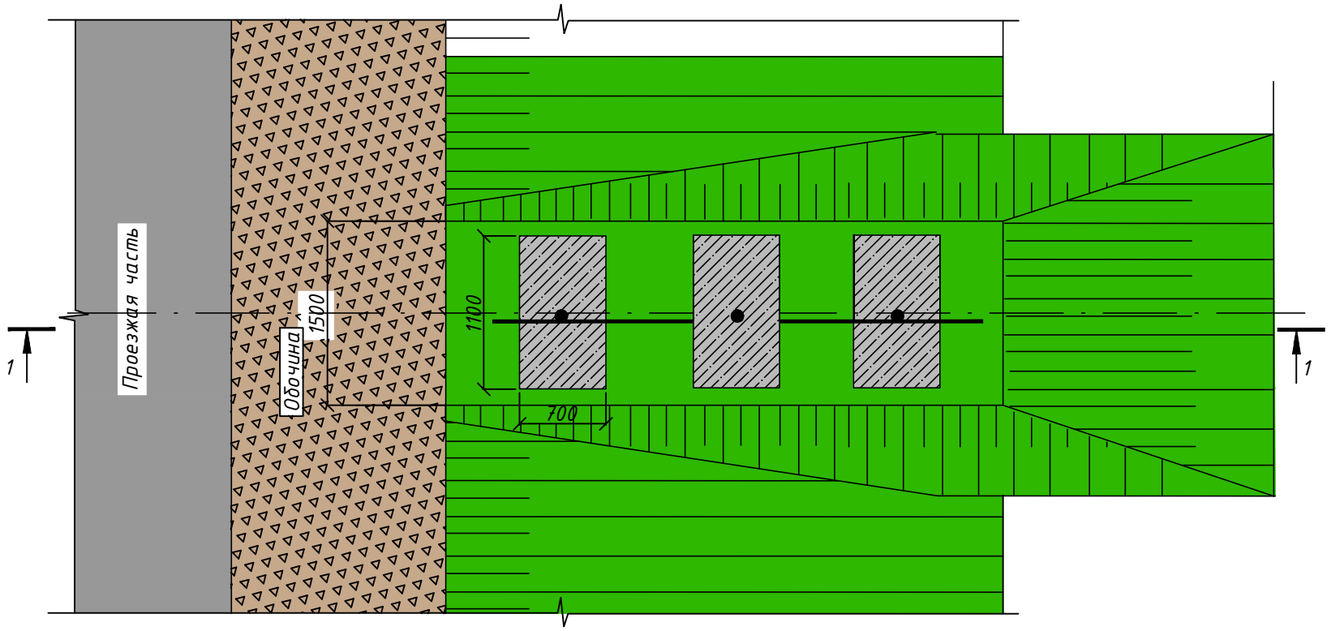

1. Данный лист смотри совместно с листами "Ведомость дорожных знаков", "Индивидуальные знаки";
2. Объемы работ смотреть в сводной ведомости объемов работ;
3. Схема установки индивидуальных знаков на монолитном бетонном фундаменте разработана по Серии 3.503.9-80 "Опоры дорожных знаков на автомобильных дорогах". Выпуск 1;
4. Все размеры даны в мм.

Согласовано:

Взам. инв. N

Подп. и дата

Инв. N подл.

Изм.	Кол.уч.	Лист	Nдок.	Подп.	Дата	6144-1-ТСОДД-8.2.1	Лист 20

копировал

Формат А3



Примечание к знаку 6.9.1

Номер знака: 6.9.1 Предварительный указатель направлений
Щит: 4120 x 3145 мм
Фон: Синий
Площадь: 12.96 кв м
Масса: 192.8 кг
Масштаб: 1 : 20

Таблица используемых букв и символов знака 6.9.1

Буква или символ	Высота прописной буквы	Ширина литерной площадки	Левый полу-пробел	Правый полу-пробел	Сокр. литерная площадка
Шрифт по ГОСТ 32945-2014 и ГОСТ Р 52290-2004					
'	250	82	15	15	да
0	250	232	30	32	нет
8	250	227	35	35	нет
A (лат)	250	257	22	22	да
A (лат)	250	282	35	35	нет
B (лат)	250	230	32	17	да
C (лат)	250	232	20	20	да
E (лат)	250	215	30	27	да
F	250	235	42	35	нет
H (лат)	250	242	35	32	да
I (лат)	250	105	35	32	да
K (лат)	250	237	27	15	да
L	250	200	30	20	да
M (лат)	250	297	30	30	да
N	250	247	30	30	да
S	250	230	17	17	да
U	250	267	47	45	нет
Y	250	240	20	20	да
Z	250	227	32	32	да
А	250	257	22	22	да
А	250	282	35	35	нет
Б	250	230	32	20	да
Е	250	215	30	27	да
Ж	250	380	15	15	да
И	250	245	35	35	да
К	250	247	30	17	да
Л	250	250	10	27	да
М	250	297	25	22	да
Н	250	242	35	32	да
С	250	232	20	20	да
Ч	250	252	22	22	нет
Ф	250	315	30	30	нет
Ч	250	230	30	30	да
Ы	250	302	32	32	да
м	250	262	32	30	нет



Примечание к знаку 6.9.1

Номер знака: 6.9.1 Предварительный указатель направлений
Щит: 3852 x 3552 мм
Фон: Синий
Площадь: 13.68 кв м
Масса: 203.6 кг
Масштаб: 1 : 20

Устанавливается на стойки СКМ 6.55 3шт

Таблица используемых букв и символов знака 6.9.1

Буква или символ	Высота прописной буквы	Ширина литерной площадки	Левый полу-пробел	Правый полу-пробел	Сокр. литерная площадка
Шрифт по ГОСТ 32945-2014 и ГОСТ Р 52290-2004					
'	300	144	42	39	нет
.	250	82	15	15	да
0	250	232	30	32	нет
5	250	222	35	30	нет
A (лат)	250	257	22	22	да
A (лат)	300	339	42	42	нет
B (лат)	250	230	32	17	да
C (лат)	250	232	20	20	да
E (лат)	250	215	30	27	да
E (лат)	250	240	42	40	нет
H (лат)	250	242	35	32	да
H (лат)	250	267	47	45	нет
I (лат)	250	130	47	45	нет
K (лат)	250	262	40	27	нет
K (лат)	300	315	48	33	нет
L	250	200	30	20	да
N	250	247	30	30	да
N	300	327	51	51	нет
S	250	255	30	30	нет
V	250	265	32	32	нет
Y	250	240	20	20	да
Z	250	252	45	45	нет
Z	300	303	54	54	нет
А	250	257	22	22	да
А	300	339	42	42	нет
Б	250	230	32	20	да
В	250	255	45	30	нет
Е	250	215	30	27	да
Ё	250	240	42	40	нет
Ж	250	405	27	27	нет
З	300	294	30	45	нет
И	250	270	47	47	нет
К	250	272	42	30	нет
К	300	327	51	36	нет
Л	250	250	10	27	да
Н	250	242	35	32	да
Н	300	321	57	54	нет
С	250	257	32	32	нет
Ч	250	230	30	30	да
Ы	250	302	32	32	да
Ь	300	294	57	33	нет
м	250	262	32	30	нет




Примечание к знаку 6.9.1

Номер знака: 6.9.1 Предварительный указатель направлений
Щит: 4200 x 3200 мм
Фон: Синий
Площадь: 13.44 кв м
Масса: 200.0 кг
Масштаб: 1 : 20

Устанавливается на стойки СКМ 6.55 3шт

Таблица используемых букв и символов знака 6.9.1

Буква или символ	Высота прописной буквы	Ширина литерной площадки	Левый полу-пробел	Правый полу-пробел	Сокр. литерная площадка
Шрифт по ГОСТ 32945-2014 и ГОСТ Р 52290-2004					
'	300	144	42	39	нет
0	250	207	17	20	да
3	250	195	20	20	да
A (лат)	250	257	22	22	да
A (лат)	250	282	35	35	нет
A (лат)	300	339	42	42	нет
E (лат)	250	215	30	27	да
F	250	235	42	35	нет
H (лат)	250	242	35	32	да
I (лат)	250	105	35	32	да
K (лат)	250	237	27	15	да
K (лат)	300	315	48	33	нет
M (лат)	250	297	30	30	да
N	250	247	30	30	да
N	300	327	51	51	нет
S	250	230	17	17	да
U	250	267	47	45	нет
Z	250	227	32	32	да
Z	300	303	54	54	нет
А	250	257	22	22	да
А	250	282	35	35	нет
А	300	339	42	42	нет
Е	250	215	30	27	да
Ж	250	380	15	15	да
З	300	294	30	45	нет
И	250	245	35	35	да
К	250	247	30	17	да
К	300	327	51	36	нет
М	250	297	25	22	да
Н	250	242	35	32	да
Н	300	321	57	54	нет
С	250	232	20	20	да
Ч	250	252	22	22	нет
Ф	250	315	30	30	нет
Ь	300	294	57	33	нет
м	250	237	20	17	да

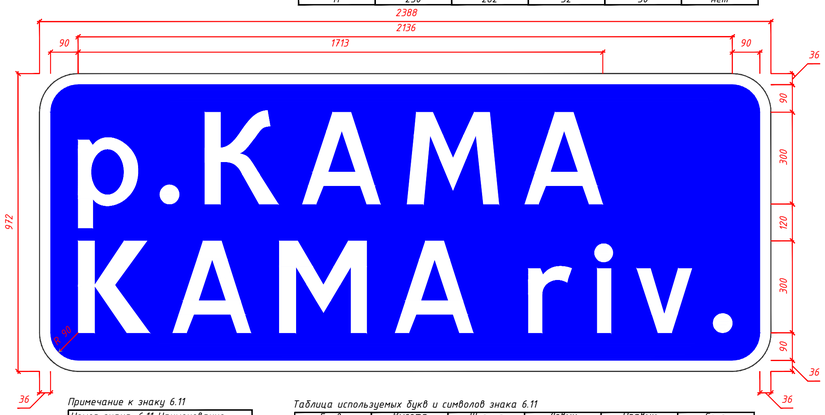

Примечание к знаку 6.11

Номер знака: 6.11 Наименование объекта
Щит: 2388 x 972 мм
Фон: Синий
Площадь: 2.32 кв м
Масса: 34.5 кг
Масштаб: 1 : 10

Устанавливается на стойки СКМ 3.35 2шт

Таблица используемых букв и символов знака 6.11

Буква или символ	Высота прописной буквы	Ширина литерной площадки	Левый полу-пробел	Правый полу-пробел	Сокр. литерная площадка
Шрифт по ГОСТ 32945-2014 и ГОСТ Р 52290-2004					
.	300	129	33	33	нет
А (лат)	300	339	42	42	нет
К (лат)	300	315	48	33	нет
М (лат)	300	387	51	51	нет
і (лат)	300	144	42	42	нет
г	300	222	48	33	нет
v	300	252	36	36	нет
А	300	339	42	42	нет
К	300	327	51	36	нет
М	300	387	45	42	нет
р	300	282	48	39	нет

Согласовано:

Взам. инв. N

Подп. и дата

Инв. N подл.

Изм.	Кол.уч.	Лист	Nдок.	Подп.	Дата	6144-1-ТСОДД-В.2.1			
Разраб.		Пановский А.А.				Строительство и реконструкция участков автомобильной дороги М-7 "Волга" Владимир - Нижний Новгород - Казань - Уфа. Строительство автомобильной дороги М-7 «Волга» Москва - Владимир - Нижний Новгород - Казань - Уфа на участке обхода городов Нижнекамска и Набережных Челнов, Республика Татарстан 1 этап: строительно-монтажные работы на участке км 0 - км 26+800 1.1 этап Автомобильная дорога (Правый берег)			
Проверил		Якупов А.А.				Технические средства организации дорожного движения на период эксплуатации. (Правый берег).	Стадия: Р	Лист: 21	Листов: 23
Н.контр.		Данилов В.В.				Индивидуальные знаки Транспортная развязка	АО "Институт "Татдорпроект"		
ГИП		Данилов В.В.							

копировал

Формат А1



Примечание к знаку 6.10.1

Номер знака: 6.10.1 Указатель направления
Щит: 3656 х 2097 мм
Фон: Синий
Площадь: 7.67 кв м
Масса: 114.1 кг
Масштаб: 1 : 20

Устанавливается на стойки СКМ 5.45 2шт

Таблица используемых букв и символов

Буква или символ	Высота прописной буквы	Ширина литерной площадки	Левый полу-провел	Правый полу-провел	Сокр. литерная площадка
Шрифт по ГОСТ 32945-2014 и ГОСТ Р 52290-2004					
'	300	144	42	39	нет
А (лат)	250	257	22	22	да
А (лат)	300	339	42	42	нет
Е (лат)	250	215	30	27	да
Н (лат)	250	242	35	32	да
I (лат)	250	105	35	32	да
К (лат)	250	237	27	15	да
К (лат)	300	315	48	33	нет
М (лат)	250	297	30	30	да
N	250	247	30	30	да
N	300	327	51	51	нет
S	250	230	17	17	да
Z	250	227	32	32	да
Z	300	303	54	54	нет
А	250	257	22	22	да
А	300	339	42	42	нет
Е	250	215	30	27	да
Ж	250	380	15	15	да
З	300	294	30	45	нет
И	250	245	35	35	да
К	250	247	30	17	да
К	300	327	51	36	нет
М	250	297	25	22	да
Н	250	242	35	32	да
Н	300	321	57	54	нет
С	250	232	20	20	да
Ь	300	294	57	33	нет



Устанавливается на стойки СКМ 4.40 2шт

Примечание к знаку 6.10.1

Номер знака: 6.10.1 Указатель направления
Щит: 3470 х 1897 мм
Фон: Синий
Площадь: 6.58 кв м
Масса: 97.9 кг
Масштаб: 1 : 20

Таблица используемых букв и символов

Буква или символ	Высота прописной буквы	Ширина литерной площадки	Левый полу-провел	Правый полу-провел	Сокр. литерная площадка
Шрифт по ГОСТ 32945-2014 и ГОСТ Р 52290-2004					
-	250	82	15	15	да
А (лат)	250	257	22	22	да
В (лат)	250	230	32	17	да
С (лат)	250	232	20	20	да
Е (лат)	250	215	30	27	да
Н (лат)	250	242	35	32	да
I (лат)	250	105	35	32	да
К (лат)	250	237	27	15	да
L	250	200	30	20	да
М (лат)	250	297	30	30	да
N	250	247	30	30	да
S	250	230	17	17	да
Y	250	240	20	20	да
Z	250	227	32	32	да
А	250	257	22	22	да
Б	250	230	32	20	да
Е	250	215	30	27	да
Ж	250	380	15	15	да
И	250	245	35	35	да
К	250	247	30	17	да
Л	250	250	10	27	да
М	250	297	25	22	да
Н	250	242	35	32	да
С	250	232	20	20	да
Ч	250	230	30	30	да
Ы	250	302	32	32	да



Примечание к знаку 6.10.1

Номер знака: 6.10.1 Указатель направления
Щит: 4300 х 2300 мм
Фон: Синий
Площадь: 9.89 кв м
Масса: 147.2 кг
Масштаб: 1 : 20

Устанавливается на стойки СКМ 5.45 3шт

Таблица используемых букв и символов знака 6.10.1

Буква или символ	Высота прописной буквы	Ширина литерной площадки	Левый полу-провел	Правый полу-провел	Сокр. литерная площадка
Шрифт по ГОСТ 32945-2014 и ГОСТ Р 52290-2004					
'	300	144	42	39	нет
.	300	99	18	18	да
А (лат)	300	309	27	27	да
А (лат)	300	339	42	42	нет
В (лат)	300	276	39	27	да
С (лат)	300	279	24	24	да
Е (лат)	300	258	36	33	да
Н (лат)	300	291	42	39	да
К (лат)	300	315	48	33	нет
L	300	240	36	24	да
N	300	297	36	36	да
N	300	327	51	51	нет
Y	300	288	24	24	да
Z	300	303	54	54	нет
А	300	309	27	27	да
А	300	339	42	42	нет
Б	300	276	39	24	да
Е	300	258	36	33	да
З	300	294	30	45	нет
К	300	327	51	36	нет
Л	300	300	12	33	да
Н	300	291	42	39	да
Н	300	321	57	54	нет
Ч	300	276	36	36	да
Ы	300	363	39	39	да
Ь	300	294	57	33	нет



Примечание к знаку 6.13

Номер знака: 6.13 Километровый знак
Щит: Типоразмер III 810 х 350 мм
Фон: Синий
Площадь: 0.28 кв м
Масса: 4.2 кг
Масштаб: 1 : 10

Устанавливается на стойки М-4.50 1шт

Таблица используемых букв и символов знака 6.13

Буква или символ	Высота прописной буквы	Ширина литерной площадки	Левый полу-провел	Правый полу-провел	Сокр. литерная площадка
Шрифт по ГОСТ 32945-2014 и ГОСТ Р 52290-2004					
7	150	111	7	6	да
8	150	121	13	13	да
9	150	120	9	12	да
А	75	77	6	6	да
В	75	69	9	5	да
Д	75	75	1	2	да
О	75	74	7	7	да
Р	75	67	9	4	да
С	75	69	6	6	да
Т	75	66	5	5	да



Примечание к знаку 6.10.1

Номер знака: 6.10.1 Указатель направления
Щит: 3376 х 1885 мм
Фон: Синий
Площадь: 6.36 кв м
Масса: 94.7 кг
Масштаб: 1 : 20

Устанавливается на стойки СКМ 4.40 2шт

Таблица используемых букв и символов знака 6.10.1

Буква или символ	Высота прописной буквы	Ширина литерной площадки	Левый полу-провел	Правый полу-провел	Сокр. литерная площадка
Шрифт по ГОСТ 32945-2014 и ГОСТ Р 52290-2004					
-	250	82	15	15	да
А (лат)	250	257	22	22	да
В (лат)	250	230	32	17	да
С (лат)	250	232	20	20	да
Е (лат)	250	215	30	27	да
Н (лат)	250	242	35	32	да
L	250	200	30	20	да
N	250	247	30	30	да
Y	250	240	20	20	да
А	250	257	22	22	да
А	250	282	35	35	нет
Б	250	230	32	20	да
В	250	230	32	17	да
В	250	255	45	30	нет
Е	250	215	30	27	да
К	250	247	30	17	да
К	250	272	42	30	нет
Л	250	250	10	27	да
Л	250	275	22	40	нет
Н	250	242	35	32	да
О	250	247	25	25	да
О	250	272	37	37	нет
С	250	232	20	20	да
Т	250	222	17	12	да
Т	250	247	30	30	нет
Ч	250	230	30	30	да
Ы	250	302	32	32	да



Примечание к знаку 6.10.1

Номер знака: 6.10.1 Указатель направления
Щит: 4231 х 1050 мм
Фон: Синий
Площадь: 4.44 кв м
Масса: 66.1 кг
Масштаб: 1 : 20

Устанавливается на стойки СКМ 4.40 2шт

Таблица используемых букв и символов

Буква или символ	Высота прописной буквы	Ширина литерной площадки	Левый полу-провел	Правый полу-провел	Сокр. литерная площадка
Шрифт по ГОСТ 32945-2014 и ГОСТ Р 52290-2004					
-	200	102	16	16	да
А	200	206	18	18	да
Б	200	184	26	16	да
В	200	184	26	14	да
В	200	204	36	24	нет
Д	200	200	4	6	да
Е	200	172	24	22	да
Е	200	192	34	32	нет
И	200	196	28	28	да
Й	200	196	28	28	да
К	200	198	24	14	да
К	200	218	34	24	нет
Л	200	200	8	22	да
Л	200	220	18	32	нет
М	200	238	20	18	да
О	200	198	20	20	да
О	200	218	30	30	нет
Р	200	180	24	12	да
С	200	186	16	16	да
Т	200	178	14	14	да
Ш	200	268	24	24	да
Ь	200	176	28	12	да
Ю	200	270	24	16	да
Я	200	216	22	34	нет

Согласовано:

Взам. инв. N

Подп. и дата

Инв. N подл.

Изм.	Кол.уч.	Лист	Nдок.	Подп.	Дата

6144-1-ТСОДД-8.2.1

Лист 22

копировал

Формат А2



Примечание к знаку 6.9.1

Номер знака: 6.9.1 Предварительный указатель направлений
Щит: 3765 x 3350 мм
Фон: Синий
Площадь: 12.61 кв м
Масса: 187.7 кг
Масштаб: 1 : 20

Таблица используемых букв и символов знака 6.9.1

Буква или символ	Высота прописной буквы	Ширина литерной площадки	Левый полу-пробел	Правый полу-пробел	Сокр. литерная площадка
Шрифт по ГОСТ 32945-2014 и ГОСТ Р 52290-2004					
-	250	82	15	15	да
0	250	207	17	20	да
5	250	197	22	17	да
А (лат)	250	257	22	22	да
А (лат)	250	282	35	35	нет
В (лат)	250	230	32	17	да
С (лат)	250	232	20	20	да
Е (лат)	250	215	30	27	да
F	250	235	42	35	нет
Н (лат)	250	242	35	32	да
I (лат)	250	105	35	32	да
К (лат)	250	237	27	15	да
L	250	200	30	20	да
М (лат)	250	297	30	30	да
N	250	247	30	30	да
S	250	230	17	17	да
U	250	267	47	45	нет
Y	250	240	20	20	да
Z	250	227	32	32	да
А	250	257	22	22	да
А	250	282	35	35	нет
Б	250	230	32	20	да
Е	250	215	30	27	да
Ж	250	380	15	15	да
И	250	245	35	35	да
К	250	247	30	17	да
Л	250	250	10	27	да
М	250	297	25	22	да
Н	250	242	35	32	да
С	250	232	20	20	да
У	250	252	22	22	нет
Ф	250	315	30	30	нет
Ч	250	230	30	30	да
Ы	250	302	32	32	да
н	250	237	20	17	да



Примечание к знаку 6.10.1

Номер знака: 6.10.1 Указатель направления
Щит: 4158 x 1167 мм
Фон: Синий
Площадь: 4.85 кв м
Масса: 72.2 кг
Масштаб: 1 : 20

Таблица используемых букв и символов

Буква или символ	Высота прописной буквы	Ширина литерной площадки	Левый полу-пробел	Правый полу-пробел	Сокр. литерная площадка
Шрифт по ГОСТ 32945-2014 и ГОСТ Р 52290-2004					
А (лат)	300	309	27	27	да
Е (лат)	300	258	36	33	да
Н (лат)	300	291	42	39	да
I (лат)	300	126	42	39	да
К (лат)	300	285	33	18	да
М (лат)	300	357	36	36	да
N	300	297	36	36	да
S	300	276	21	21	да
Z	300	273	39	39	да
А	300	309	27	27	да
Е	300	258	36	33	да
Ж	300	456	18	18	да
Й	300	294	42	42	да
К	300	297	36	21	да
М	300	357	30	27	да
Н	300	291	42	39	да
С	300	279	24	24	да




Примечание к знаку 6.10.1

Номер знака: 6.10.1 Указатель направления
Щит: 3999 x 2585 мм
Фон: Синий
Площадь: 10.34 кв м
Масса: 153.8 кг
Масштаб: 1 : 20

Таблица используемых букв и символов знака 6.10.1

Буква или символ	Высота прописной буквы	Ширина литерной площадки	Левый полу-пробел	Правый полу-пробел	Сокр. литерная площадка
Шрифт по ГОСТ 32945-2014 и ГОСТ Р 52290-2004					
-	250	82	15	15	да
А (лат)	250	257	22	22	да
А (лат)	250	282	35	35	нет
В (лат)	250	230	32	17	да
С (лат)	250	232	20	20	да
Е (лат)	250	215	30	27	да
F	250	235	42	35	нет
Н (лат)	250	242	35	32	да
I (лат)	250	105	35	32	да
К (лат)	250	237	27	15	да
L	250	200	30	20	да
М (лат)	250	297	30	30	да
N	250	247	30	30	да
S	250	230	17	17	да
U	250	267	47	45	нет
Y	250	240	20	20	да
Z	250	227	32	32	да
А	250	257	22	22	да
Б	250	230	32	20	да
Е	250	215	30	27	да
Ж	250	380	15	15	да
И	250	245	35	35	да
К	250	247	30	17	да
Л	250	250	10	27	да
М	250	297	25	22	да
Н	250	242	35	32	да
С	250	232	20	20	да
У	250	227	10	10	да
Ф	250	290	17	17	да
Ч	250	230	30	30	да
Ы	250	302	32	32	да

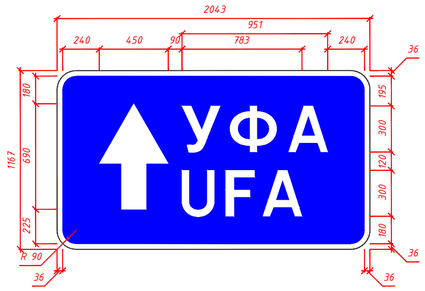

Примечание к знаку 6.10.1

Номер знака: 6.10.1 Указатель направления
Щит: 2043 x 1167 мм
Фон: Синий
Площадь: 2.38 кв м
Масса: 35.5 кг
Масштаб: 1 : 20

Таблица используемых букв и символов

Буква или символ	Высота прописной буквы	Ширина литерной площадки	Левый полу-пробел	Правый полу-пробел	Сокр. литерная площадка
Шрифт по ГОСТ 32945-2014 и ГОСТ Р 52290-2004					
А (лат)	300	309	27	27	да
F	300	252	36	27	да
U	300	291	42	39	да
А	300	339	42	42	нет
У	300	303	27	27	нет
Ф	300	378	36	36	нет



Примечание к знаку

Номер знака: Предупреждающий информационный щит
Щит: 1350 x 2300 мм
Фон: Желтый
Площадь: 3.11 кв м
Масса: 46.2 кг
Масштаб: 1 : 15

Таблица используемых букв и символов знака 9.3

Буква или символ	Высота прописной буквы	Ширина литерной площадки	Левый полу-пробел	Правый полу-пробел	Сокр. литерная площадка
Шрифт по ГОСТ 32945-2014 и ГОСТ Р 52290-2004					
!	150	55	12	12	да
0	80	66	5	6	да
3	80	62	6	6	да
А	150	154	13	13	да
В	150	138	19	10	да
Г	150	120	16	9	да
Д	150	150	3	4	да
Е	150	129	18	16	да
И	150	147	21	21	да
М	150	178	15	13	да
Н	150	145	21	19	да
О	150	148	15	15	да
П	150	144	19	19	да
Р	150	135	18	9	да
С	150	139	12	12	да
Т	150	133	10	10	да
Ч	150	136	6	6	да
н	80	76	6	5	да



Примечание к знаку 6.10.1

Номер знака: 6.10.1 Указатель направления
Щит: 3900 x 1160 мм
Фон: Синий
Площадь: 4.52 кв м
Масса: 67.3 кг
Масштаб: 1 : 20

Таблица используемых букв и символов

Буква или символ	Высота прописной буквы	Ширина литерной площадки	Левый полу-пробел	Правый полу-пробел	Сокр. литерная площадка
Шрифт по ГОСТ 32945-2014 и ГОСТ Р 52290-2004					
-	300	99	18	18	да
А (лат)	300	309	27	27	да
В (лат)	300	276	39	21	да
С (лат)	300	279	24	24	да
Е (лат)	300	258	36	33	да
Н (лат)	300	291	42	39	да
L	300	240	36	24	да
N	300	297	36	36	да
Y	300	288	24	24	да
А	300	309	27	27	да
Б	300	276	39	24	да
Е	300	258	36	33	да
Л	300	300	12	33	да
Н	300	291	42	39	да
Ч	300	276	36	36	да
Ы	300	363	39	39	да

Согласовано:

Взам. инв. N


Подп. и дата

Инв. N подл.

Изм.	Кол.уч.	Лист	Nдок.	Подп.	Дата	6144-1-ТСОДД-В.2.1	Лист 22

Копировал

Формат А2

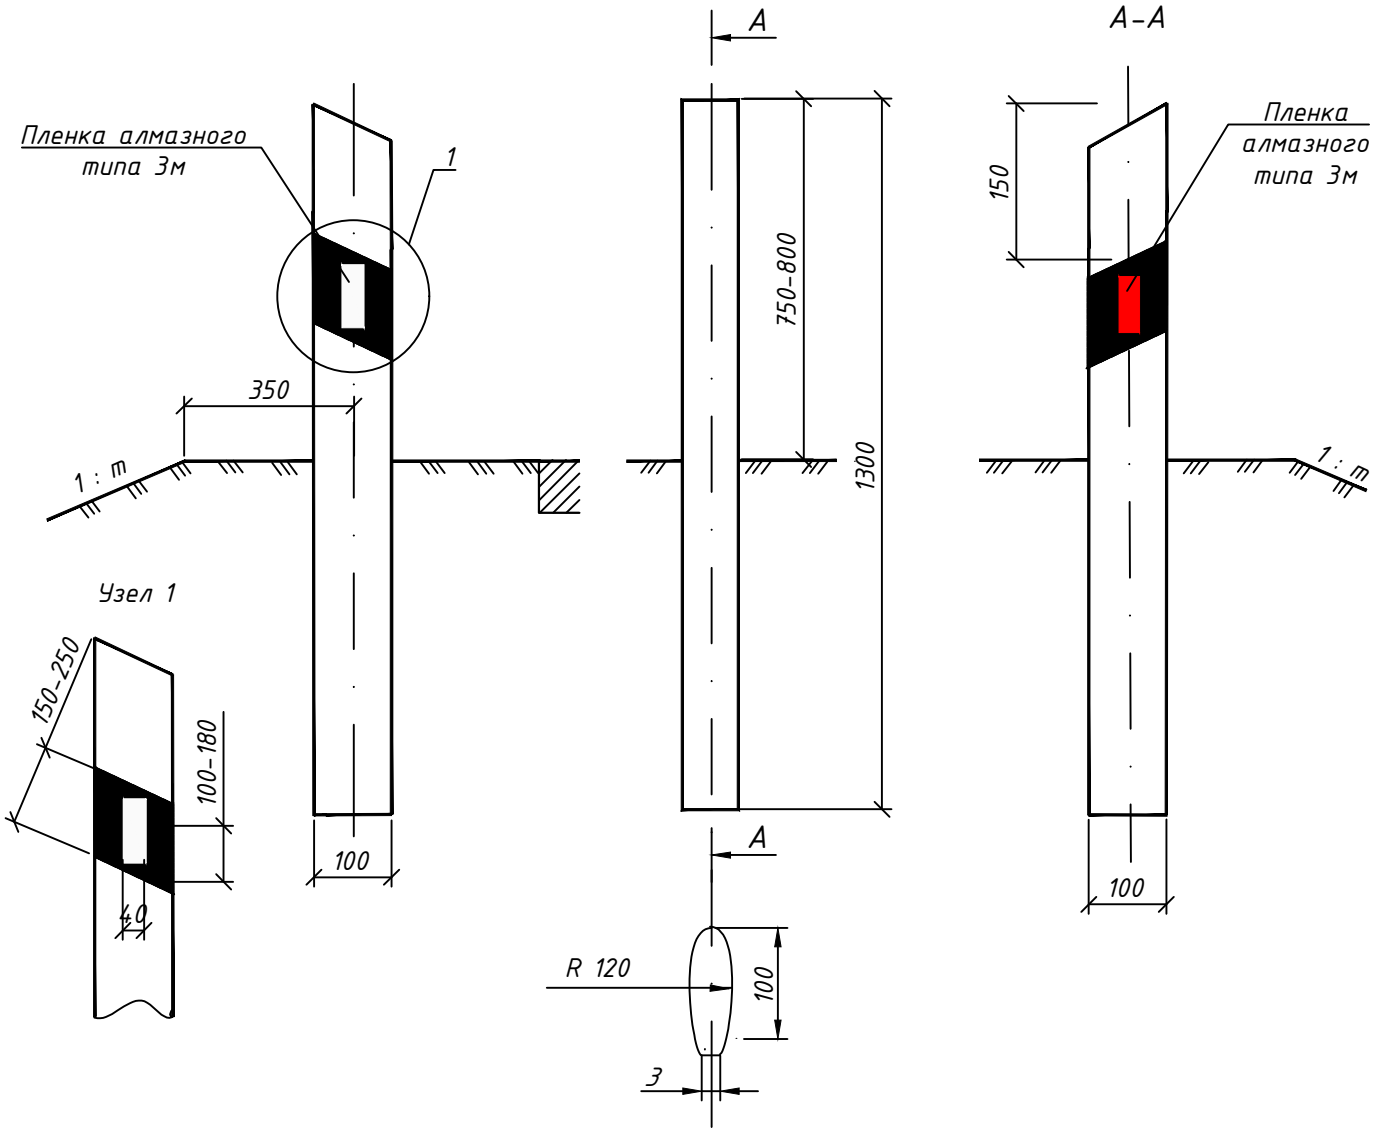

1. Схема разработана согласно ГОСТ 32843-2014 «Дороги автомобильные общего пользования. Столбики сигнальные дорожные. Технические требования»;
2. Световозвращающие элементы должны быть справа по ходу движения красного цвета, слева - белого или, что предпочтительно, желтого.

Согласовано:

Взам. инв. N

Подп. и дата

Инв. N подл.

Изм.	Кол.уч.	Лист	Nдок.	Подп.	Дата
Разработал		Пановский А.А.			
Проверил		Якупов А.А.			
Н.контр.		Данилов В.В.			
ГИП		Данилов В.В.			

6144-1-ТСОДД-8.2.1

Строительство и реконструкция участков автомобильной дороги М-7 "Волга" Владимир - Нижний Новгород - Казань - Уфа. Строительство автомобильной дороги М-7 «Волга» Москва - Владимир - Нижний Новгород - Казань - Уфа на участке обхода городов Нижнекамска и Набережных Челнов, Республика Татарстан 1 этап: строительно-монтажные работы на участке км 0 - км 26+800 1.1 этап Автомобильная дорога (Правый берег)

Технические средства организации дорожного движения на период эксплуатации. (Правый берег).

Стадия	Лист	Листов
Р	23	23

Сигнальный столбик из полиэстера

АО "Институт "Татдорпроект"